



中誉恒信工程咨询有限公司  
ZHONGYU HENGXIN ENGINEERING CONSULTING CO., LTD

建筑行业（建筑工程）  
甲级 城乡规划编制  
乙级 市政行业（排水 给水 道路 桥梁） 乙级 风景园林工程设计专项  
乙级 人防工程  
乙级 工程勘察专业类  
乙级 农林行业

联系电话：0371-58576067  
备注：

设计签字栏

审定人	王继光	王继光
审核人	聂世敏	聂世敏
项目负责人	殷建平	殷建平
专业负责人	聂世敏	聂世敏
校对	盛栋	盛栋
设计人	秦飞龙	秦飞龙
制图人	秦飞龙	秦飞龙

会签栏	
建筑	结构
给排水	电气
暖通	

建设单位

茹江区教育局

项目名称  
韶关市茹江区执信幼儿园（梨市园）  
挡土墙设计

子项名称

图纸名称

挡土墙修缮总平面图


单位出图章

执业注册章

工程编号

阶段	施工图	图别	修
版次	A	日期	2024-12
比例	1:100	图号	修墙-01

图纸未加盖本院出图章及设计注册章无效

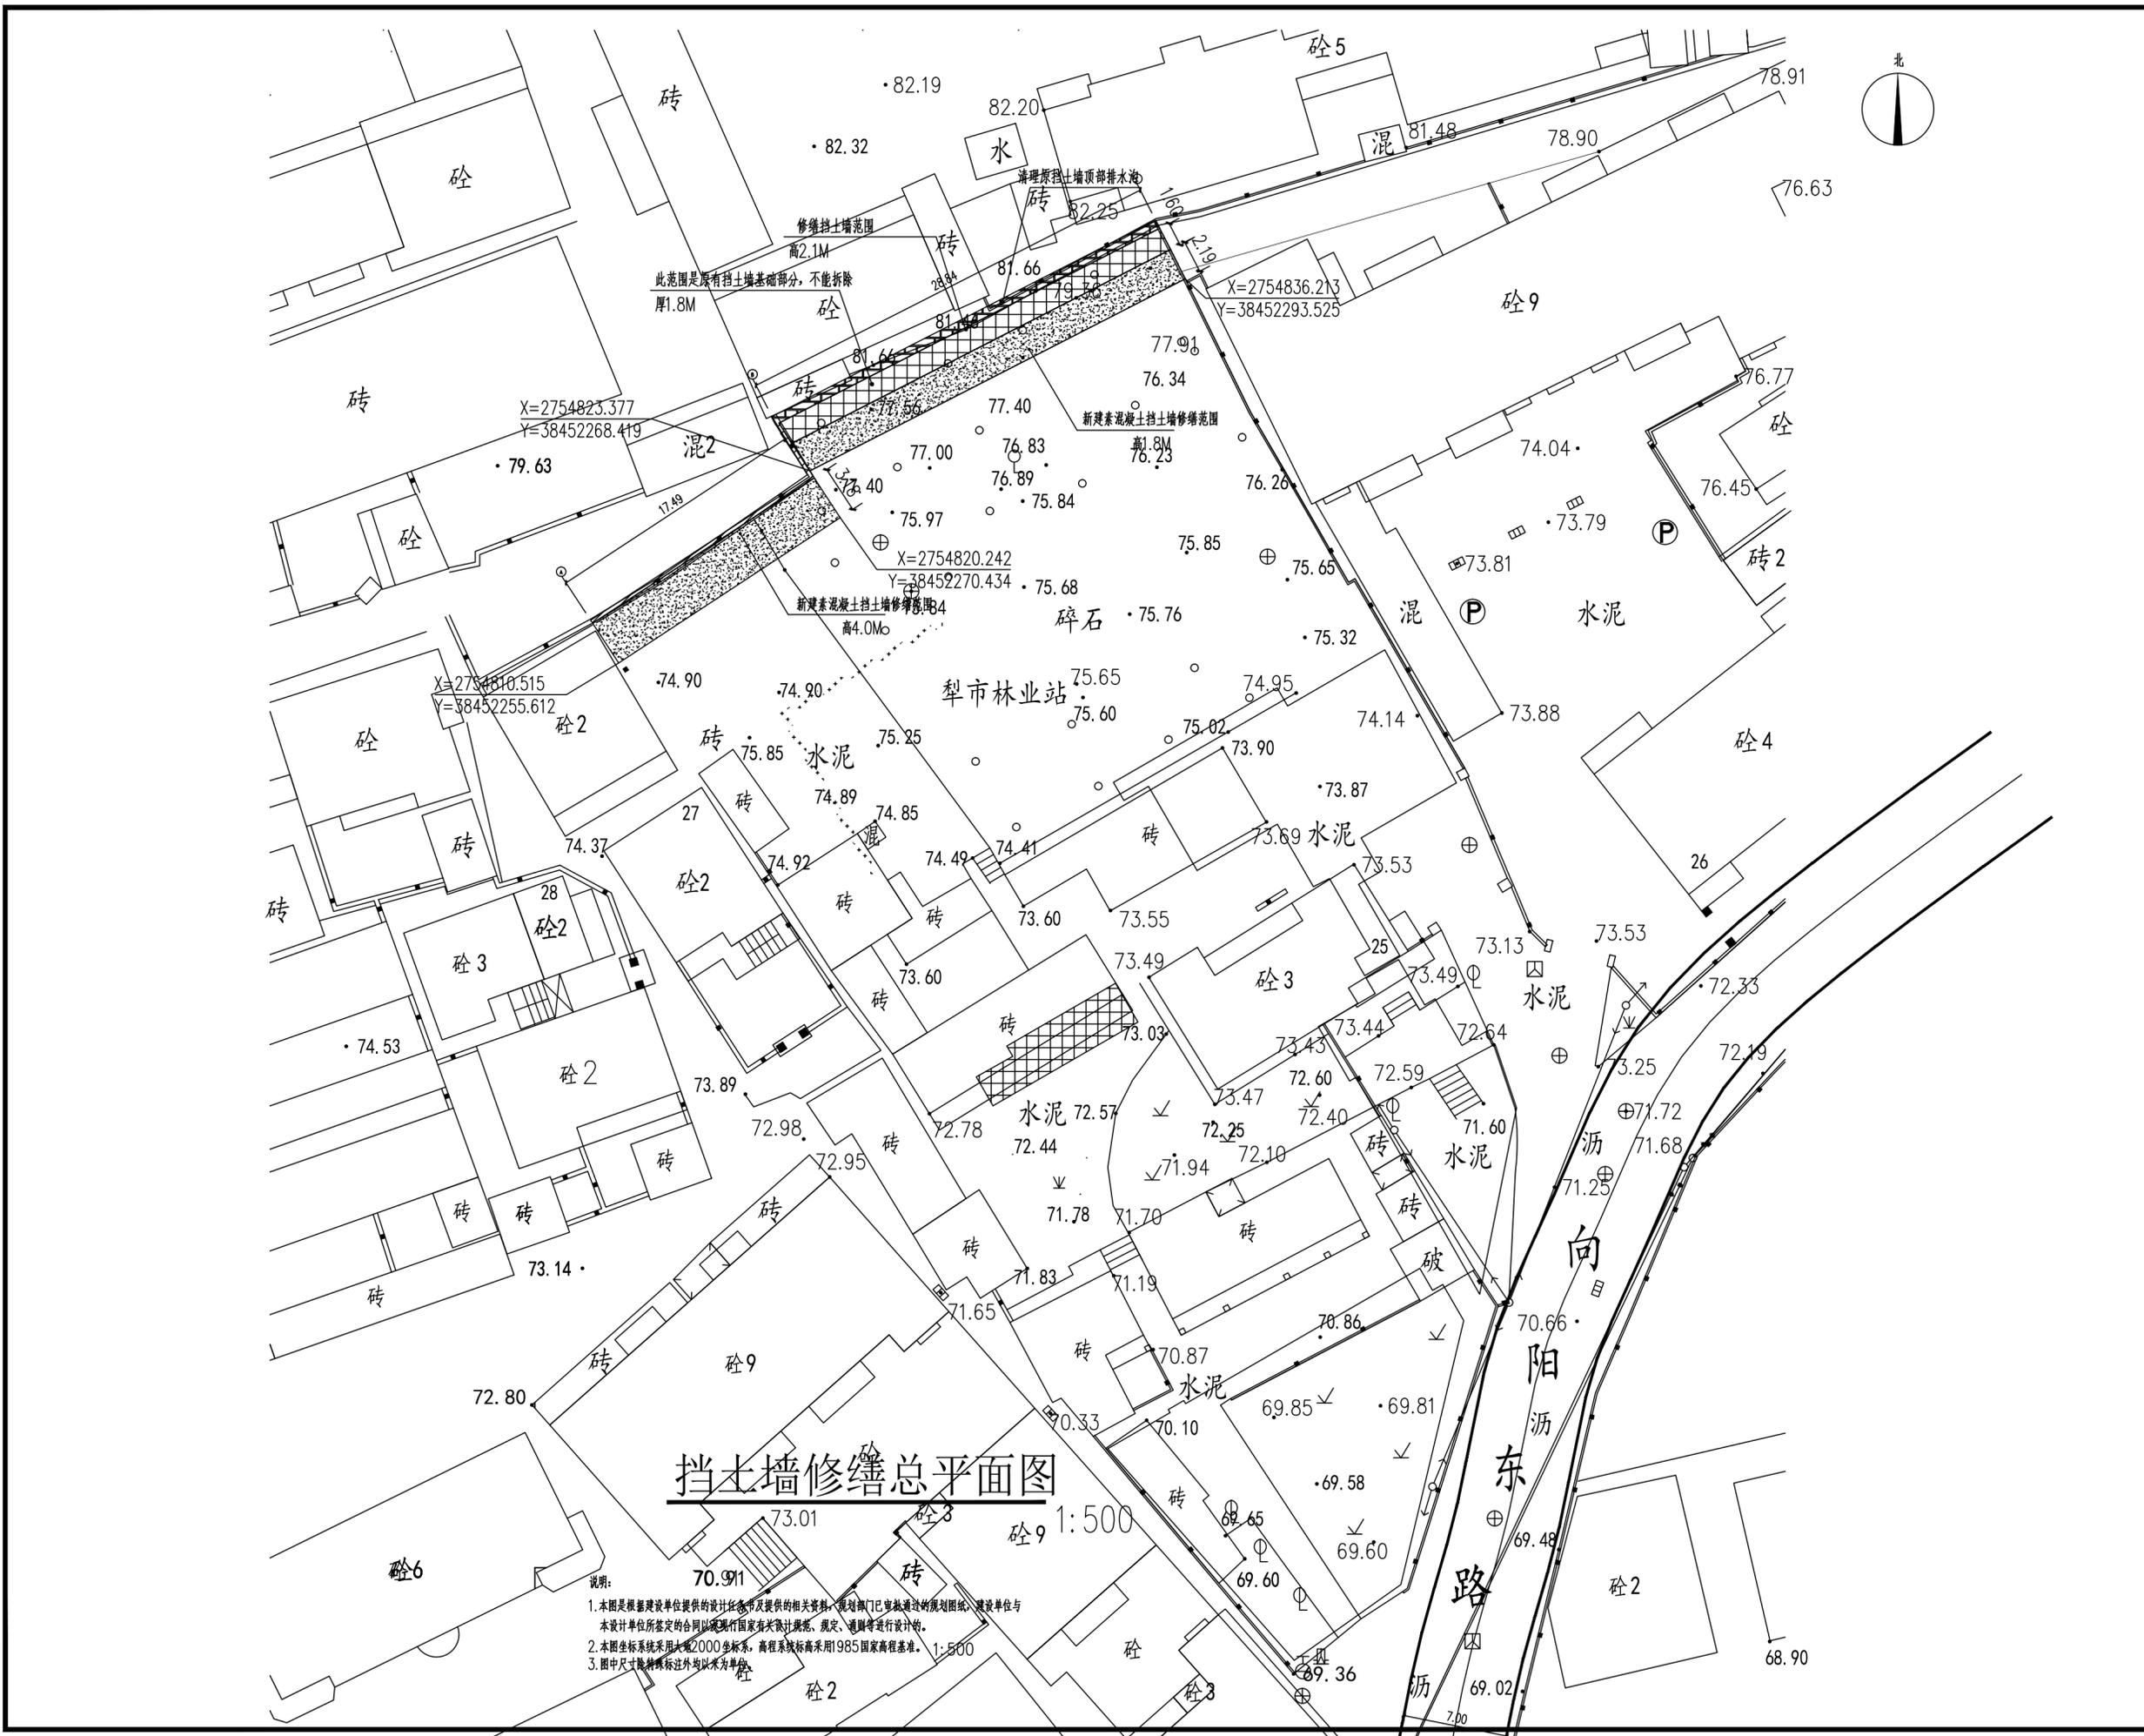

### 挡土墙修缮总平面图

1:500

- 说明：
1. 本图是根据建设单位提供的设计任务书及提供的相关资料，规划部门已审批通过的规划图纸，建设单位与本设计单位所签订的合同以及现行国家有关设计规范、规定、通则等编绘设计的。
  2. 本图坐标系采用大地2000坐标系，高程系统采用1985国家高程基准。
  3. 图中尺寸除特殊标注外均以米为单位。



中誉恒信工程咨询有限公司  
ZHONGYU HENGXIN ENGINEERING CONSULTING CO., LTD

建筑行业 (建筑工程)	甲级
城乡规划编制	乙级
市政行业 (排水 给水 道路 桥梁)	乙级
风景园林工程设计专项	乙级
人防工程	乙级
工程勘察专业类	乙级
农林行业	乙级

联系电话: 0371-58576067  
备注:

设计签字栏

审定人	王继光	王继光
审核人	聂世敏	聂世敏
项目负责人	殷建平	殷建平
专业负责人	聂世敏	聂世敏
校对	盛栋	盛栋
设计人	秦飞龙	秦飞龙
制图人	秦飞龙	秦飞龙

建筑		结构	
给排水		电气	
暖通			

建设单位

滨江区教育局

项目名称

韶关市滨江区执信幼儿园 (翠市园)  
挡土墙设计

子项名称

图纸名称


A-B挡土墙大样

单位出图章

执业注册章


工程编号	
阶段	施工图
图别	结构
版次	A
日期	2024.12
比例	1:100
图号	结构-02

原有围墙不在本次设计范围

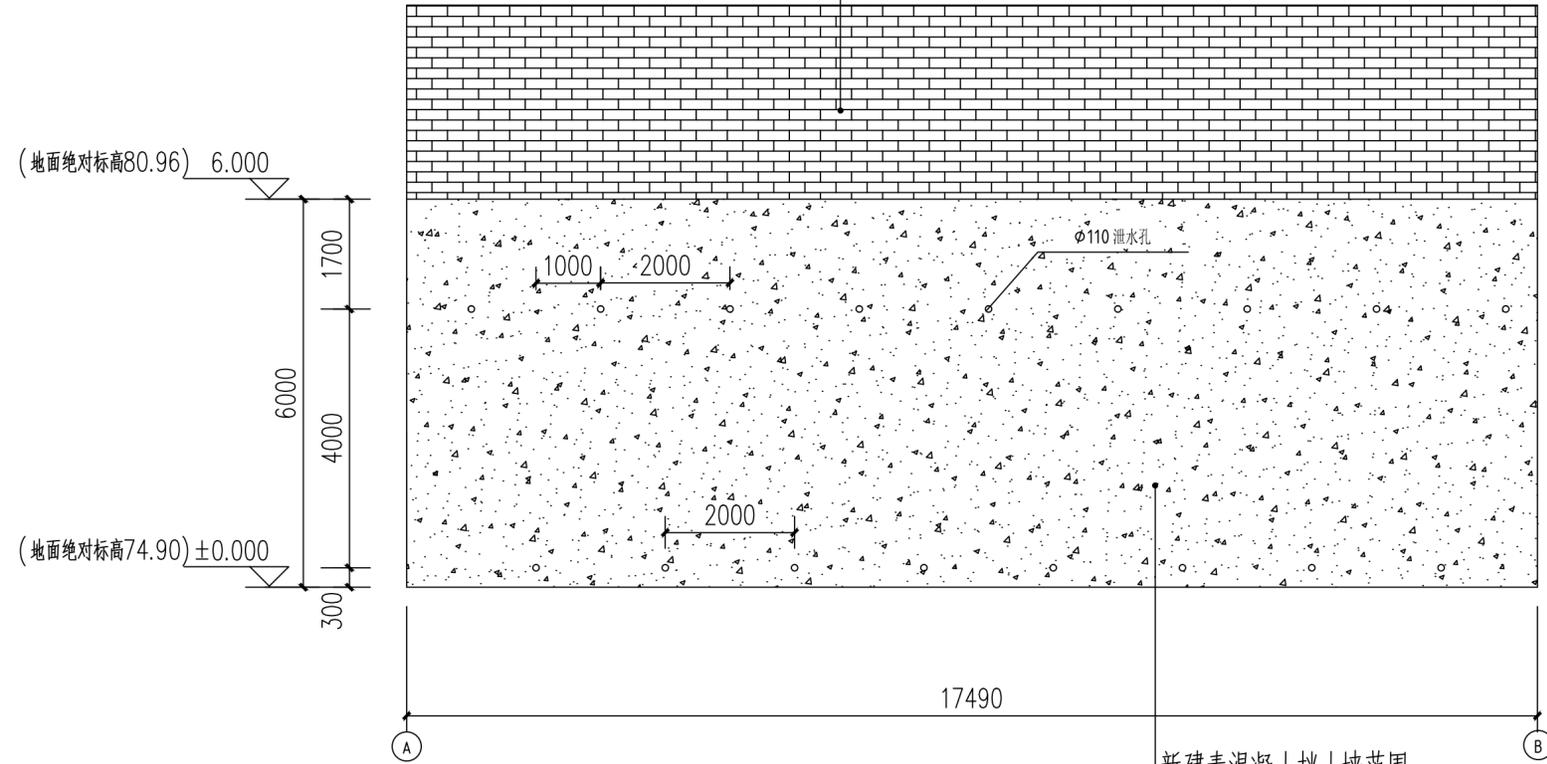


A-B挡土墙立面图面1:100

新建素混凝土挡土墙范围

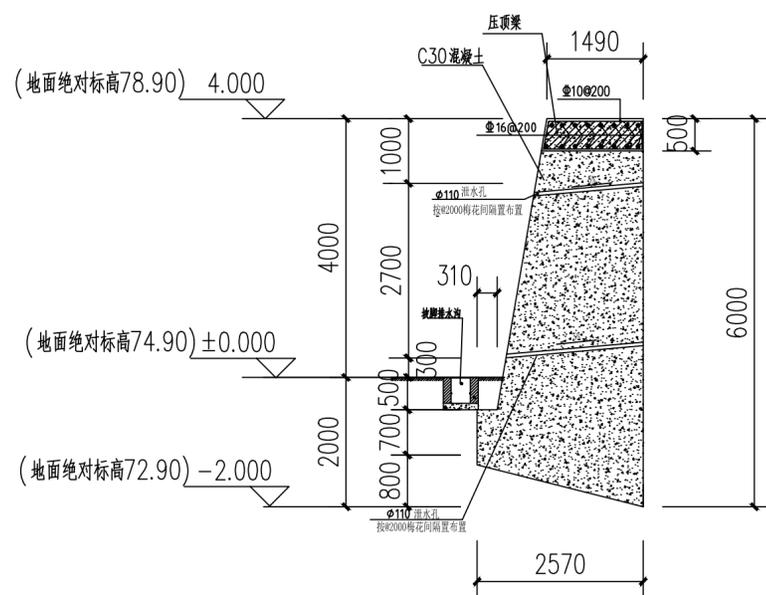

A-B挡土墙剖面图1:100

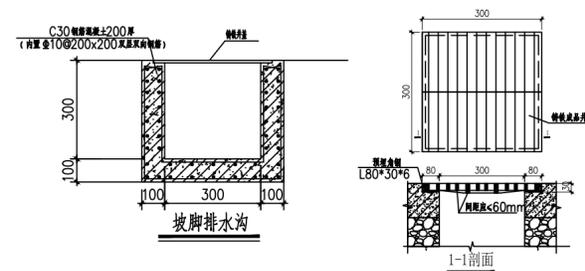

附注:

- 1、本图尺寸均以毫米计。
- 2、钢筋混凝土标号C30, Ⅲ级钢。
- 3、挡墙沉降缝为20毫米, 缝内填浸沥青软木板, 挡墙每隔2m设一道假缝, 缝宽25mm, 缝深20mm。
- 4、钢筋计算根据挡墙平均高度计算, 施工下料时需注意, 根据实际尺寸进行计算。



中誉恒信工程咨询有限公司  
ZHONGYU HENGXIN ENGINEERING CONSULTING CO., LTD

建筑行业 (建筑工程)	甲级
城乡规划编制	乙级
市政行业 (排水 给水 道路 桥梁)	乙级
风景园林工程设计专项	乙级
人防工程	乙级
工程勘察专业类	乙级
农林行业	乙级

联系电话: 0371-58576067  
备注:

设计签字栏		
审定人	王继光	王继光
审核人	聂世敏	聂世敏
项目负责人	殷建平	殷建平
专业负责人	聂世敏	聂世敏
校对	盛栋	盛栋
设计人	秦飞龙	秦飞龙
制图人	秦飞龙	秦飞龙

会签栏		
建筑		结构
给排水		电气
暖通		

建设单位

滨江区教育局

项目名称  
绍兴市滨江区执信幼儿园 (翠市园)  
挡土墙设计

子项名称

图纸名称  
B-C断挡土墙大样


单位出图章

执业注册章

工程编号


阶段	施工图	图别	结构
版次	A	日期	2024.12
比例	1:100	图号	结构-03

原有围墙不在本次设计范围

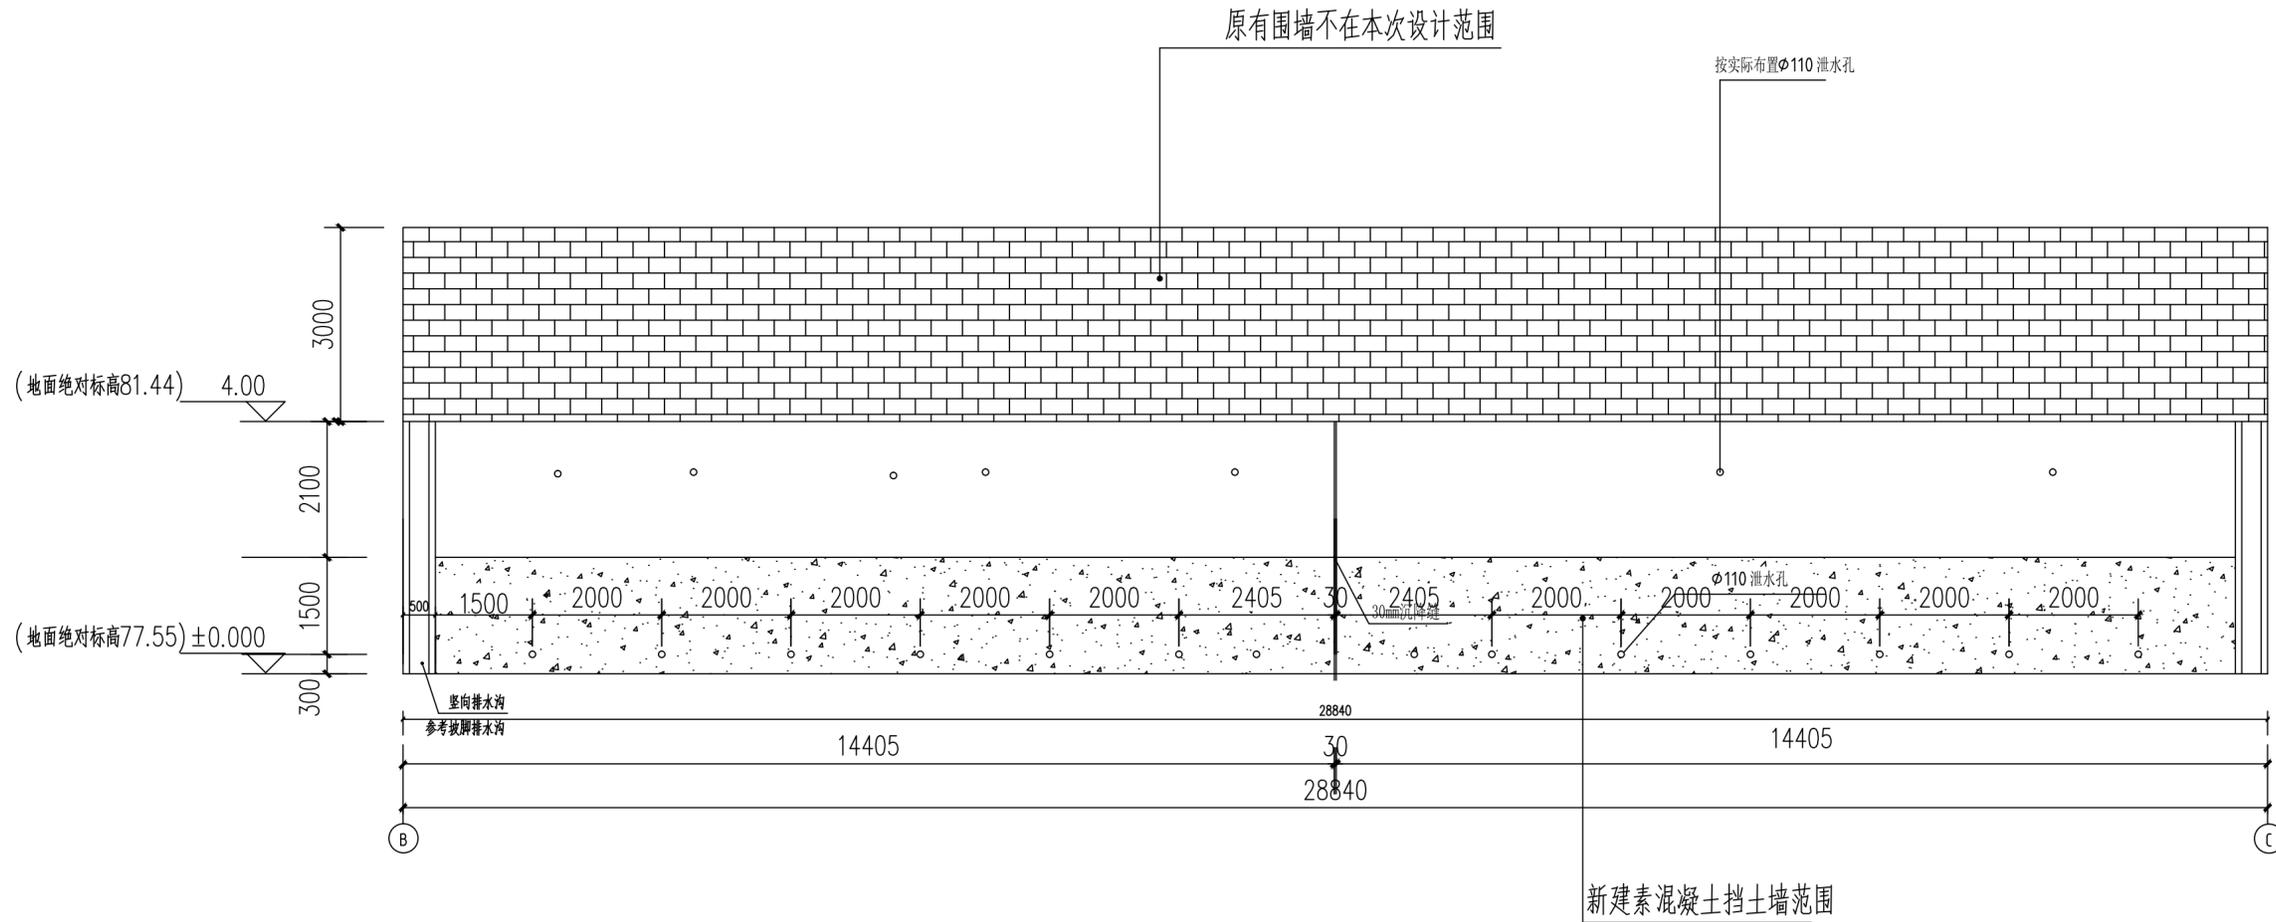

B-C断挡土墙立面图面1:100

新建素混凝土挡土墙范围

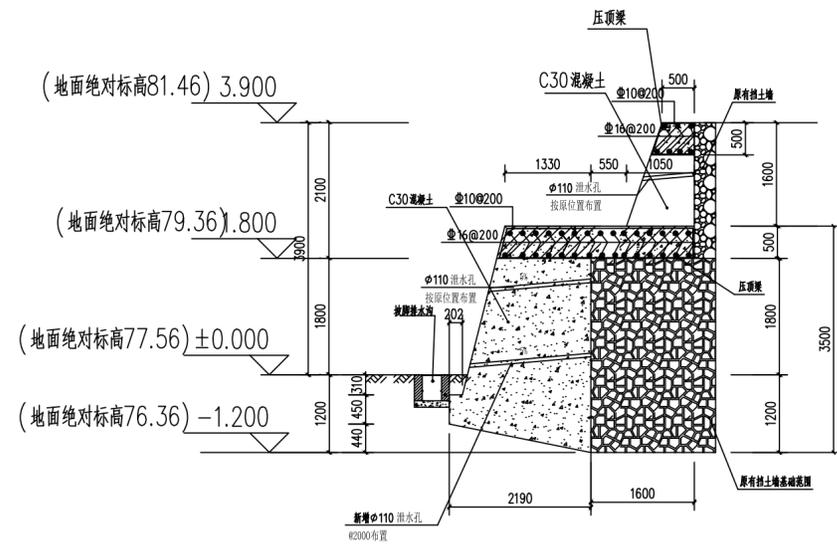

B-C断挡土墙剖面图1:100

附注:

- 1、本图尺寸均以毫米计。
- 2、钢筋混凝土标号C30, φ: III级钢。
- 3、挡墙沉降缝为20毫米, 缝内填浸沥青软木板, 挡墙每隔2m设一道假缝, 缝宽25mm, 缝深20mm。
- 4、钢筋计算根据挡墙平均高度计算, 施工下料时需注意, 根据实际尺寸进行计算。

