


桃源村党群服务中心装修项目

施 工 图 设 计

第 1 版

第X册 全X册

工程编号：

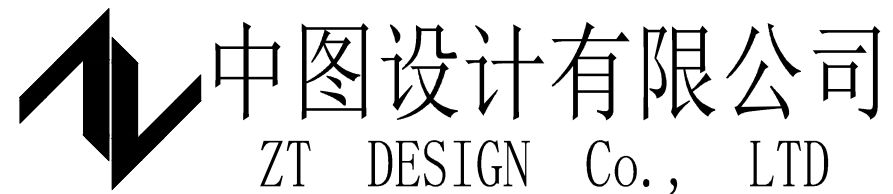

二零二四年五月



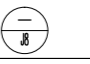
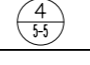
 

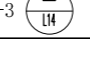
室内装饰设计材料表

设计单位
DESIGN UNIT



中图设计有限公司
ZT DESIGN Co., LTD
建筑工程乙级设计证书 A452007943

1. 以上 内打 ✓ 符号者 (☑) 为本
工程所选用材料做法。

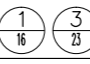材料编号	材料名称	品级	使用部位	长L/宽W/厚T/高H 规格(单位:毫米)	备注	材料编号	材料名称	品级	使用部位	长L/宽W/厚T/高H 规格(单位:毫米)	备注	材料编号	材料名称	品级	使用部位	长L/宽W/厚T/高H 规格(单位:毫米)	备注	
CT-瓷砖						AL-铝板						02	难燃地毯				燃烧性能:B1 成品现场铺贴	
01	米白色地板砖		大厅 会议室 办公室	800X800 T=10	燃烧性能:A	01	白色铝扣板		办公室 会议室 卫生间	200×600×1.0 800×400×1.0 600×600×0.8 300×300×1.0 300×300×0.8	燃烧性能:A	03	难燃地毯					燃烧性能:B1 成品现场铺贴
02	米白色防滑砖			600X600 T=10	燃烧性能:A	02	9mm硅酸钙板		门廊	1200×600×1.0	燃烧性能:A	04	擦脚地毯					燃烧性能:B1 成品现场铺贴
03	米黄色墙砖			800*400 300*600 T=8	燃烧性能:A	03	白色铝板			T=1.0	燃烧性能:A	基层材料						
04	仿树挂冰花石材防滑砖			800X800 T=10	燃烧性能:A	04	天蓝色铝板			T=1.0	燃烧性能:A	01	9厚硅酸钙板		天花基层	T=10		燃烧性能:A
05	灰色抛光砖		门廊	800X800 T=10	燃烧性能:A	05	灰蓝色铝板			T=1.0	燃烧性能:A	02	石膏板		天花基层	T=9		燃烧性能:A
06	米黄色墙裙砖			600*300 T=12	燃烧性能:A	06	仿木纹U型铝方通		大厅 大会议室	50×100×1.0	燃烧性能:A	03	吸音棉		墙体基层	400g/m²玻纤布打面, 后留100mm空腔		燃烧性能:A
07	浅黄色防滑砖		卫生间	300X300 T=8	燃烧性能:A	07	白色冲孔铝板			T=1.0	燃烧性能:A	BF-五金						
08	黑色釉面砖		房间 走廊踢脚线	100X800 T=10	燃烧性能:A	08	米黄色铝板			T=1.0	燃烧性能:A	BF-01	龙头					燃烧性能:B1
09	灰色抛光砖		楼梯步级 台阶	300X1500 T=10	燃烧性能:A	MT-金属						BF-02	洗手盆					
10	釉面砖瓷片		卫生间墙身	300X600 T=5	燃烧性能:A	01	灰色拉丝不锈钢			T=1.0	燃烧性能:A	BF-03	皂液盒					
11	灰色防滑砖		屋面1	800X800 T=10	燃烧性能:A	02	银灰色拉丝不锈钢			T=1.0	燃烧性能:A	BF-04	手纸器					
ST-石材						PU-塑料						BF-05	飘香机					
01	白色人造石			T=18	燃烧性能:A	01	防火地胶板			600X600 T=3.0	燃烧性能:B1	BF-06	小便器					
02	灰木纹石材			T=18	燃烧性能:A	02	聚氯乙烯复合卷材			(米黄色) T=2.6	燃烧性能:B1	BF-07	坐便器					
03	树挂冰花石材			T=18	燃烧性能:A	03	聚氯乙烯复合卷材			(天蓝色) T=2.6	燃烧性能:B1	BF-08	干手器					
04	石材拼花			T=18	燃烧性能:A	04	环氧树脂地坪漆			(灰色) T=1.0	燃烧性能:B1	BF-09	废纸箱					
05	机切海南黑			T=30	燃烧性能:A	OS-其他						BF-10	花洒					
PT-涂料						01	浅色抗培特板			T=20	燃烧性能:B1	BF-11	嵌入式台上盆					
01	乳胶漆涂料		除厨房和卫生间外所有墙身		燃烧性能:A	02	成品档板			T=20	燃烧性能:B1	BF-12	卷纸器					
02	黑色防火涂料				燃烧性能:A	WD-木材						BF-13	扶手					
03	蓝色涂料				燃烧性能:A	01	橡木饰面板				燃烧性能:B1 成品现场安装	BF-14	蹲厕					
04	吸音涂料				燃烧性能:A	02	白色防火板				燃烧性能:B1 成品现场安装	BF-15	龙头					
MR-镜子						03	墙纸				燃烧性能:B1 成品现场安装	参照标准						
01	8mm安全玻璃			T=6	燃烧性能:A	04	冲孔吸音板				燃烧性能:B1 成品现场安装							
GL-玻璃						05	集成板				燃烧性能:B1 成品现场安装	变形缝: 04CJ01-2   无障碍卫生间: 12J926 						
01	8+8钢化玻璃			1200×1200×16	燃烧性能:A	06	吸音板				燃烧性能:B1 成品现场安装	扶手做法: 07J902-2   卫生间隔断: 07J902-3 						
02	12mm钢化玻璃			1600×800×12	燃烧性能:A	CA-地毯						公共淋浴间做法: 07J902-3 						
03	8mm钢化玻璃			1200×2400×10	燃烧性能:A	01	地毯				燃烧性能:B1 成品现场铺贴							

贵州省贵安新区湖潮乡双创孵化基地
(湖潮乡星湖社区24栋1楼44室)
E-mail: panwenbin1992@outlook.com
邮编: 550003

合作设计单位
CO-OPERATED WITH

出图专用章
SHADCL PROJECT SEAL

未加盖本公司出图专用章无效 INVALID NO THE SPECIAL SEAL

注册执业章
REGISTERED SEAL

建设单位
CLIENT
新丰县遥田镇桃源村村民委员会


项目名称
PROJECT TITLE
桃源村党群服务中心装修项目

子项名称
SUB TITLE

图纸名称
DRAWING TITLE
室内装饰设计材料表

项目负责人 PROJECT DIRECTOR	倪威威	
审定人 AUTHORIZED BY	倪威威	
审核人 EXAMINED BY	刘娇阳	
专业负责人 DISCIPLINE RESPONSIBLE BY	倪威威	
校对人 CHECKED BY	郑兴伟	
设计人 DESIGNED BY	陶军	
制图人 DRAWING BY	陶军	
专业 SPECIALTY	装修	设计阶段 DESIGN STAGE
比例 SCALE	1:100	日期 DATE
工程编号 PROJECT NO.		图号 DRAWING NO.
规格 DWG. SIZE	A2	版本 VERSION

设计单位
DESIGN UNIT

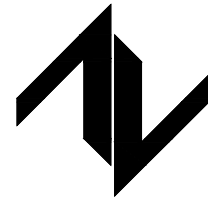

中图设计有限公司

ZT DESIGN Co., LTD

建筑工程乙级设计证书 A452007943

贵州省贵安新区湖湖乡双创孵化基地
(湖湖乡星湖社区24栋1楼44室)

E-mail: panwenbin1992@outlook.com

邮编: 550003

出图专用章

SHADCL PROJECT SEAL

未加盖本公司出图专用章无效 INVALID NO THE SPECIAL SEAL

注册执业章

REGISTERED SEAL

建设单位

CLIENT

新丰县遥田镇桃源村村民委员会

项目名称

PROJECT TITLE

桃源村党群服务中心装修项目

子项名称

SUB TITLE

图纸名称

DRAWING TITLE

首层装修平面图

项目负责人

PROJECT DIRECTOR

倪薇薇

倪薇薇

审定人

AUTHORIZED BY

倪薇薇

倪薇薇

审核人

EXAMINED BY

刘娇阳

刘娇阳

专业负责人

DISCIPLINE RESPONSIBLE BY

倪薇薇

倪薇薇

校对

CHECKED BY

郑兴伟

郑兴伟

设计人

DESIGNED BY

陶军

陶军

制图人

DRAWING BY

陶军

陶军

专业

SPECIALTY

装修

设计阶段

DESIGN STAGE

施工图

比例

SCALE

1:100

日期

DATE

2024.05

工程编号

PROJECT NO.

图号

DRAWING NO.

03

规格


DWG. SIZE

A3


版本

VERSION

第一版

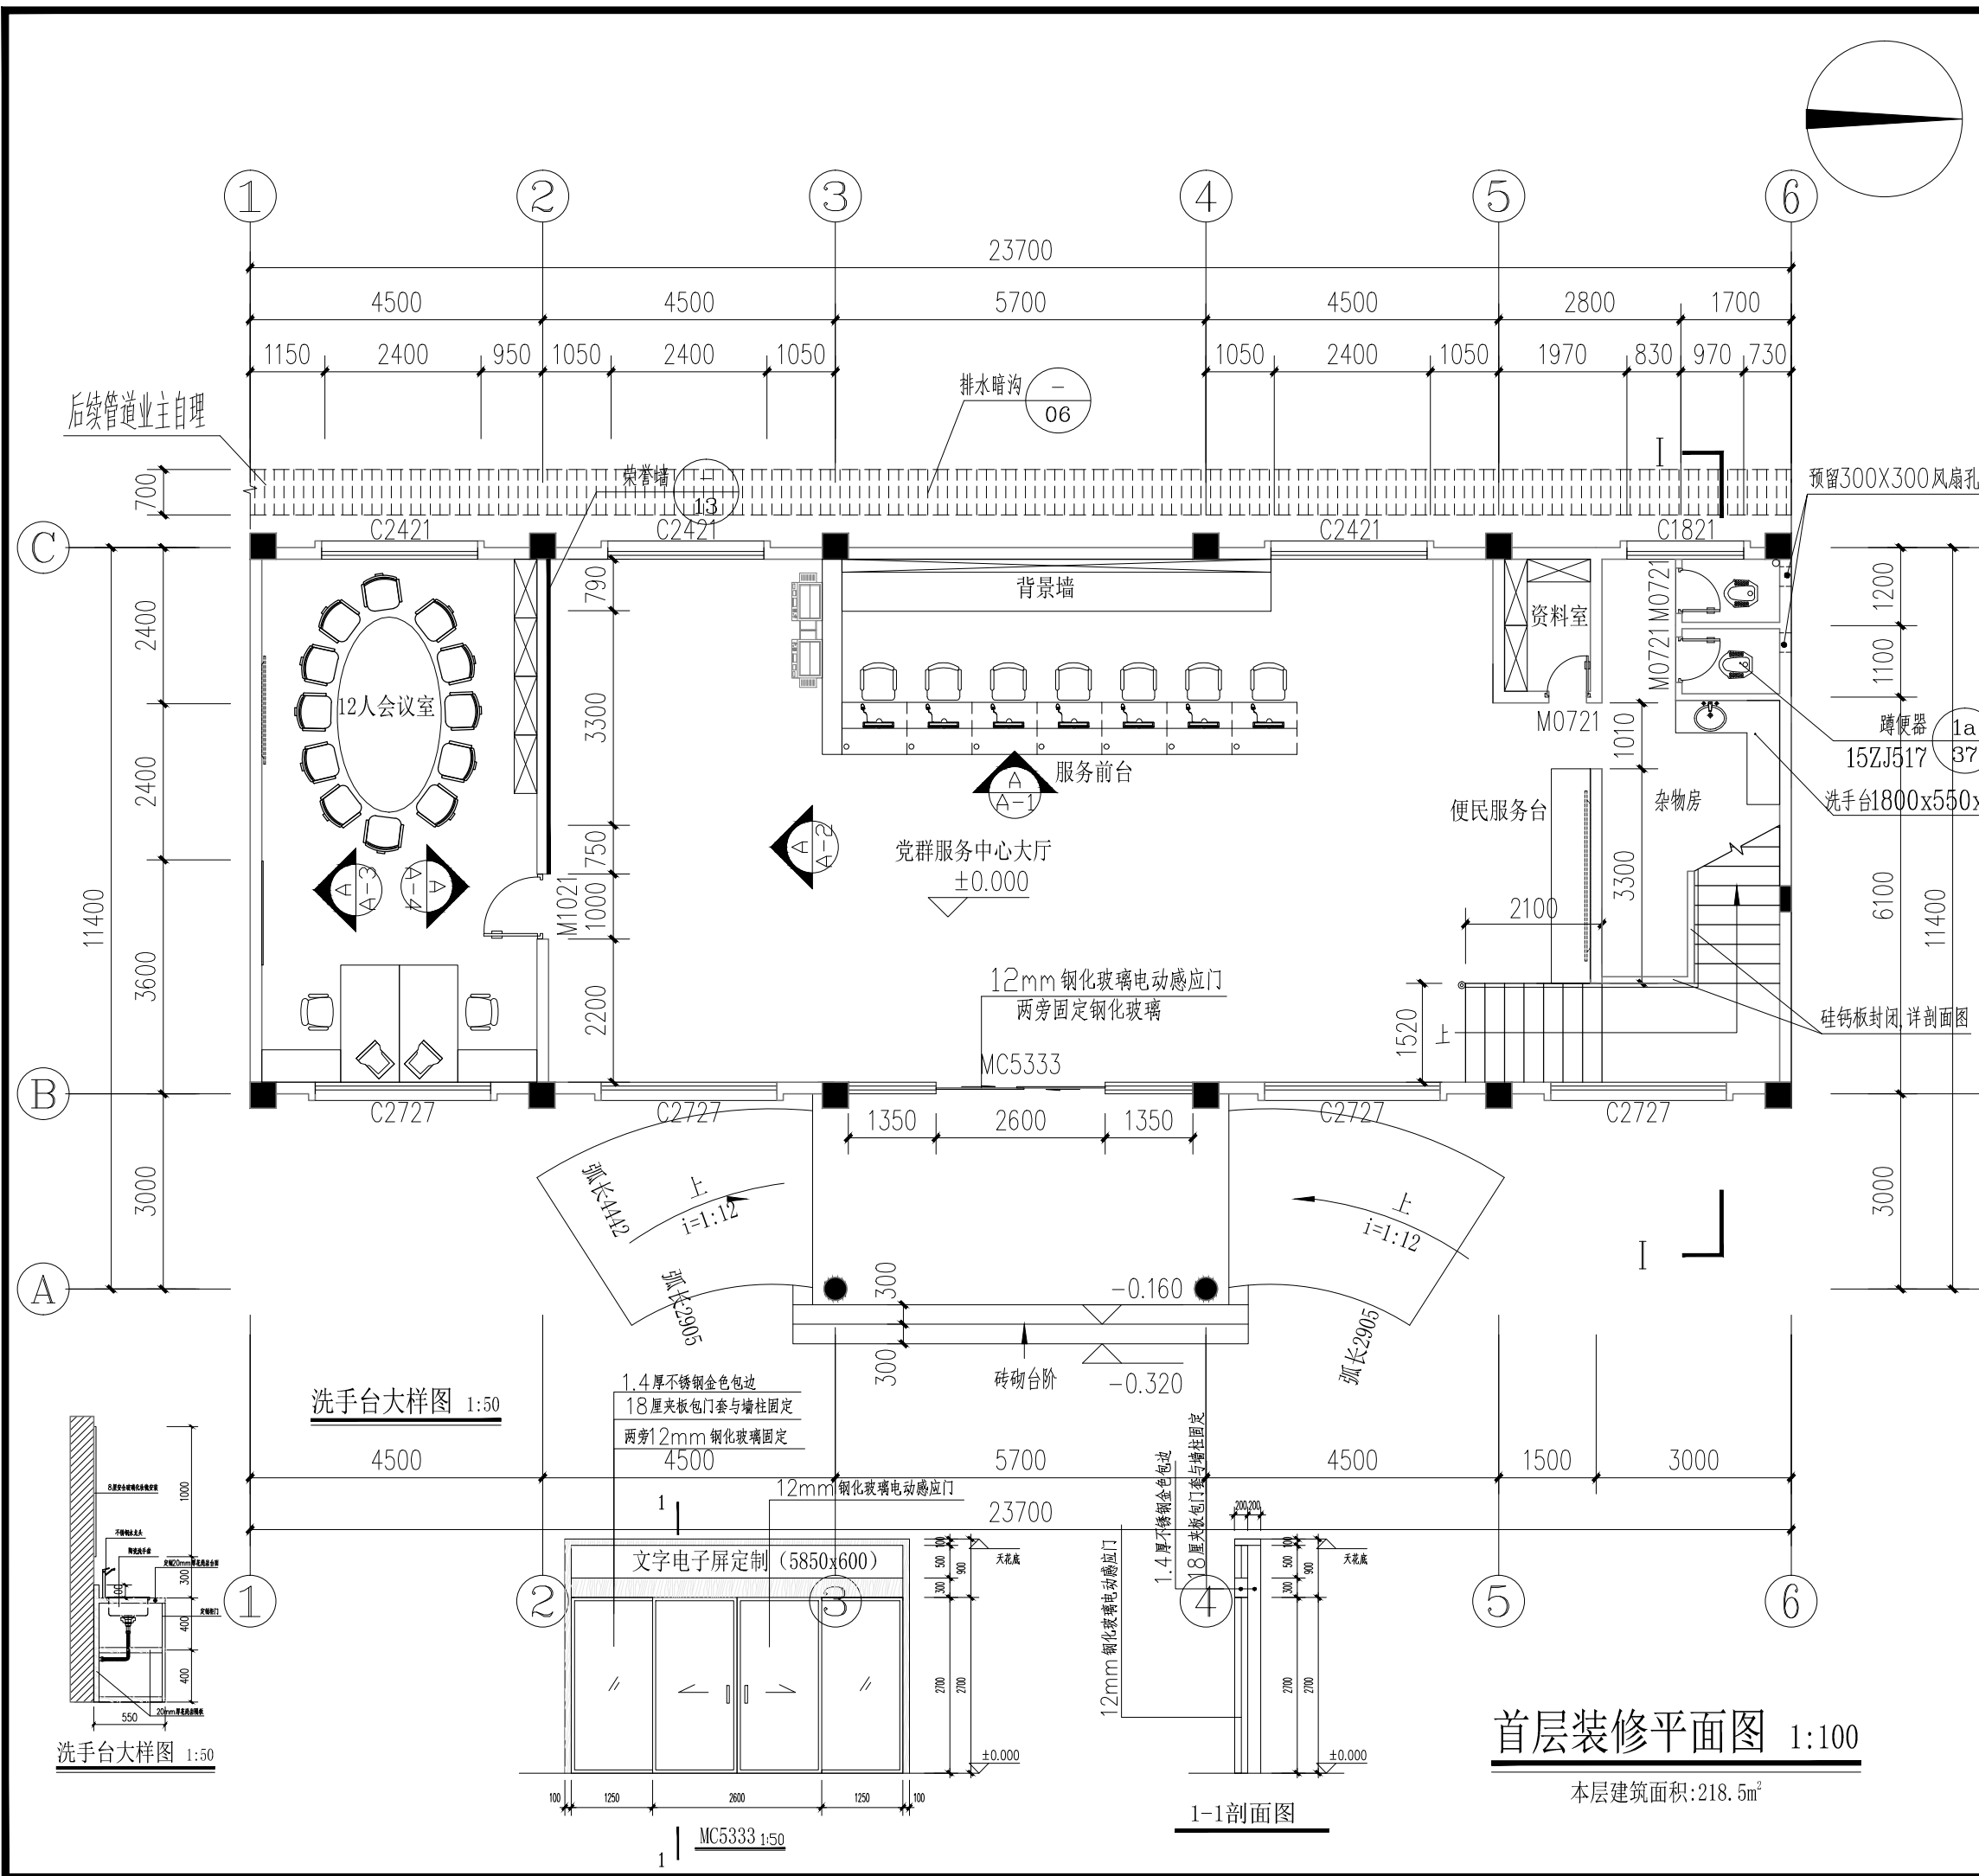


洗手台大样图 1:50

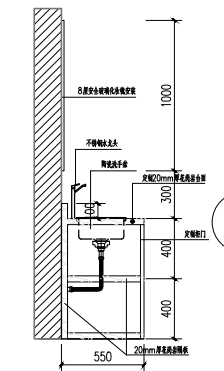


洗手台大样图 1:50

1.4厚不锈钢金色包边
18厘夹板包门套与墙柱固定
两旁12mm钢化玻璃固定

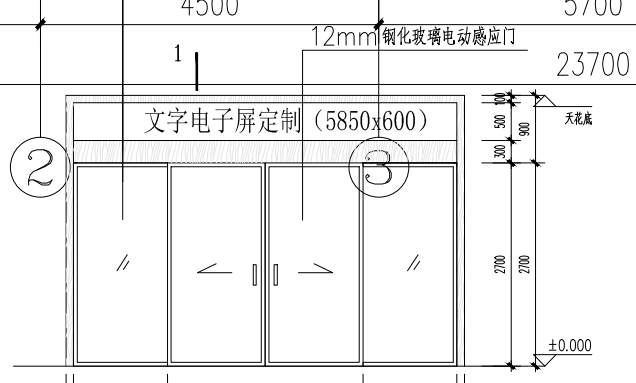

MC5333 1:50

1.4厚不锈钢金色包边
18厘夹板包门套与墙柱固定
12mm钢化玻璃电动感应门

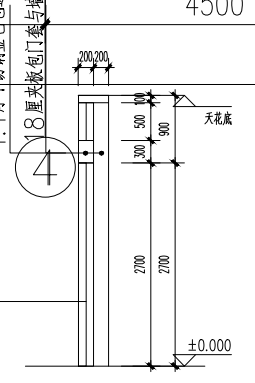


1-1剖面图

首层装修平面图 1:100

本层建筑面积:218.5m²

设计单位
DESIGN UNIT

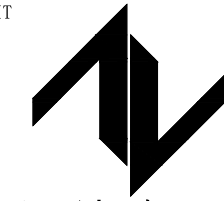

中图设计有限公司

ZT DESIGN Co., LTD

建筑工程乙级设计证书 A452007943

贵州省贵安新区湖湖乡双创孵化基地
(湖湖乡星湖社区24栋1楼44室)

E-mail: panwenbin1992@outlook.com

邮编: 550003

出图专用章

SHADCL PROJECT SEAL

未加盖本公司出图专用章无效 INVALID NO THE SPECIAL SEAL

注册执业章

REGISTERED SEAL

建设单位

CLIENT 新丰县遥田镇桃源村村民委员会

项目名称

PROJECT TITLE 桃源村党群服务中心装修项目

子项名称

SUB TITLE

图纸名称

DRAWING TITLE

二层装修平面图

项目负责人

PROJECT DIRECTOR

倪薇薇

审定人

AUTHORIZED BY

倪薇薇

审核人

EXAMINED BY

刘娇阳

专业负责人

DISCIPLINE RESPONSIBLE BY

倪薇薇

校对

CHECKED BY

郑兴伟

设计人

DESIGNED BY

陶军

制图人

DRAWING BY

陶军

专业

SPECIALTY

装修

设计阶段

DESIGN STAGE

施工图

比例

SCALE

1:100

日期

DATE

2024.05

工程编号

PROJECT NO.

图号

DRAWING NO.

04

规格


DWG. SIZE

A3

版本

VERSION


第一版

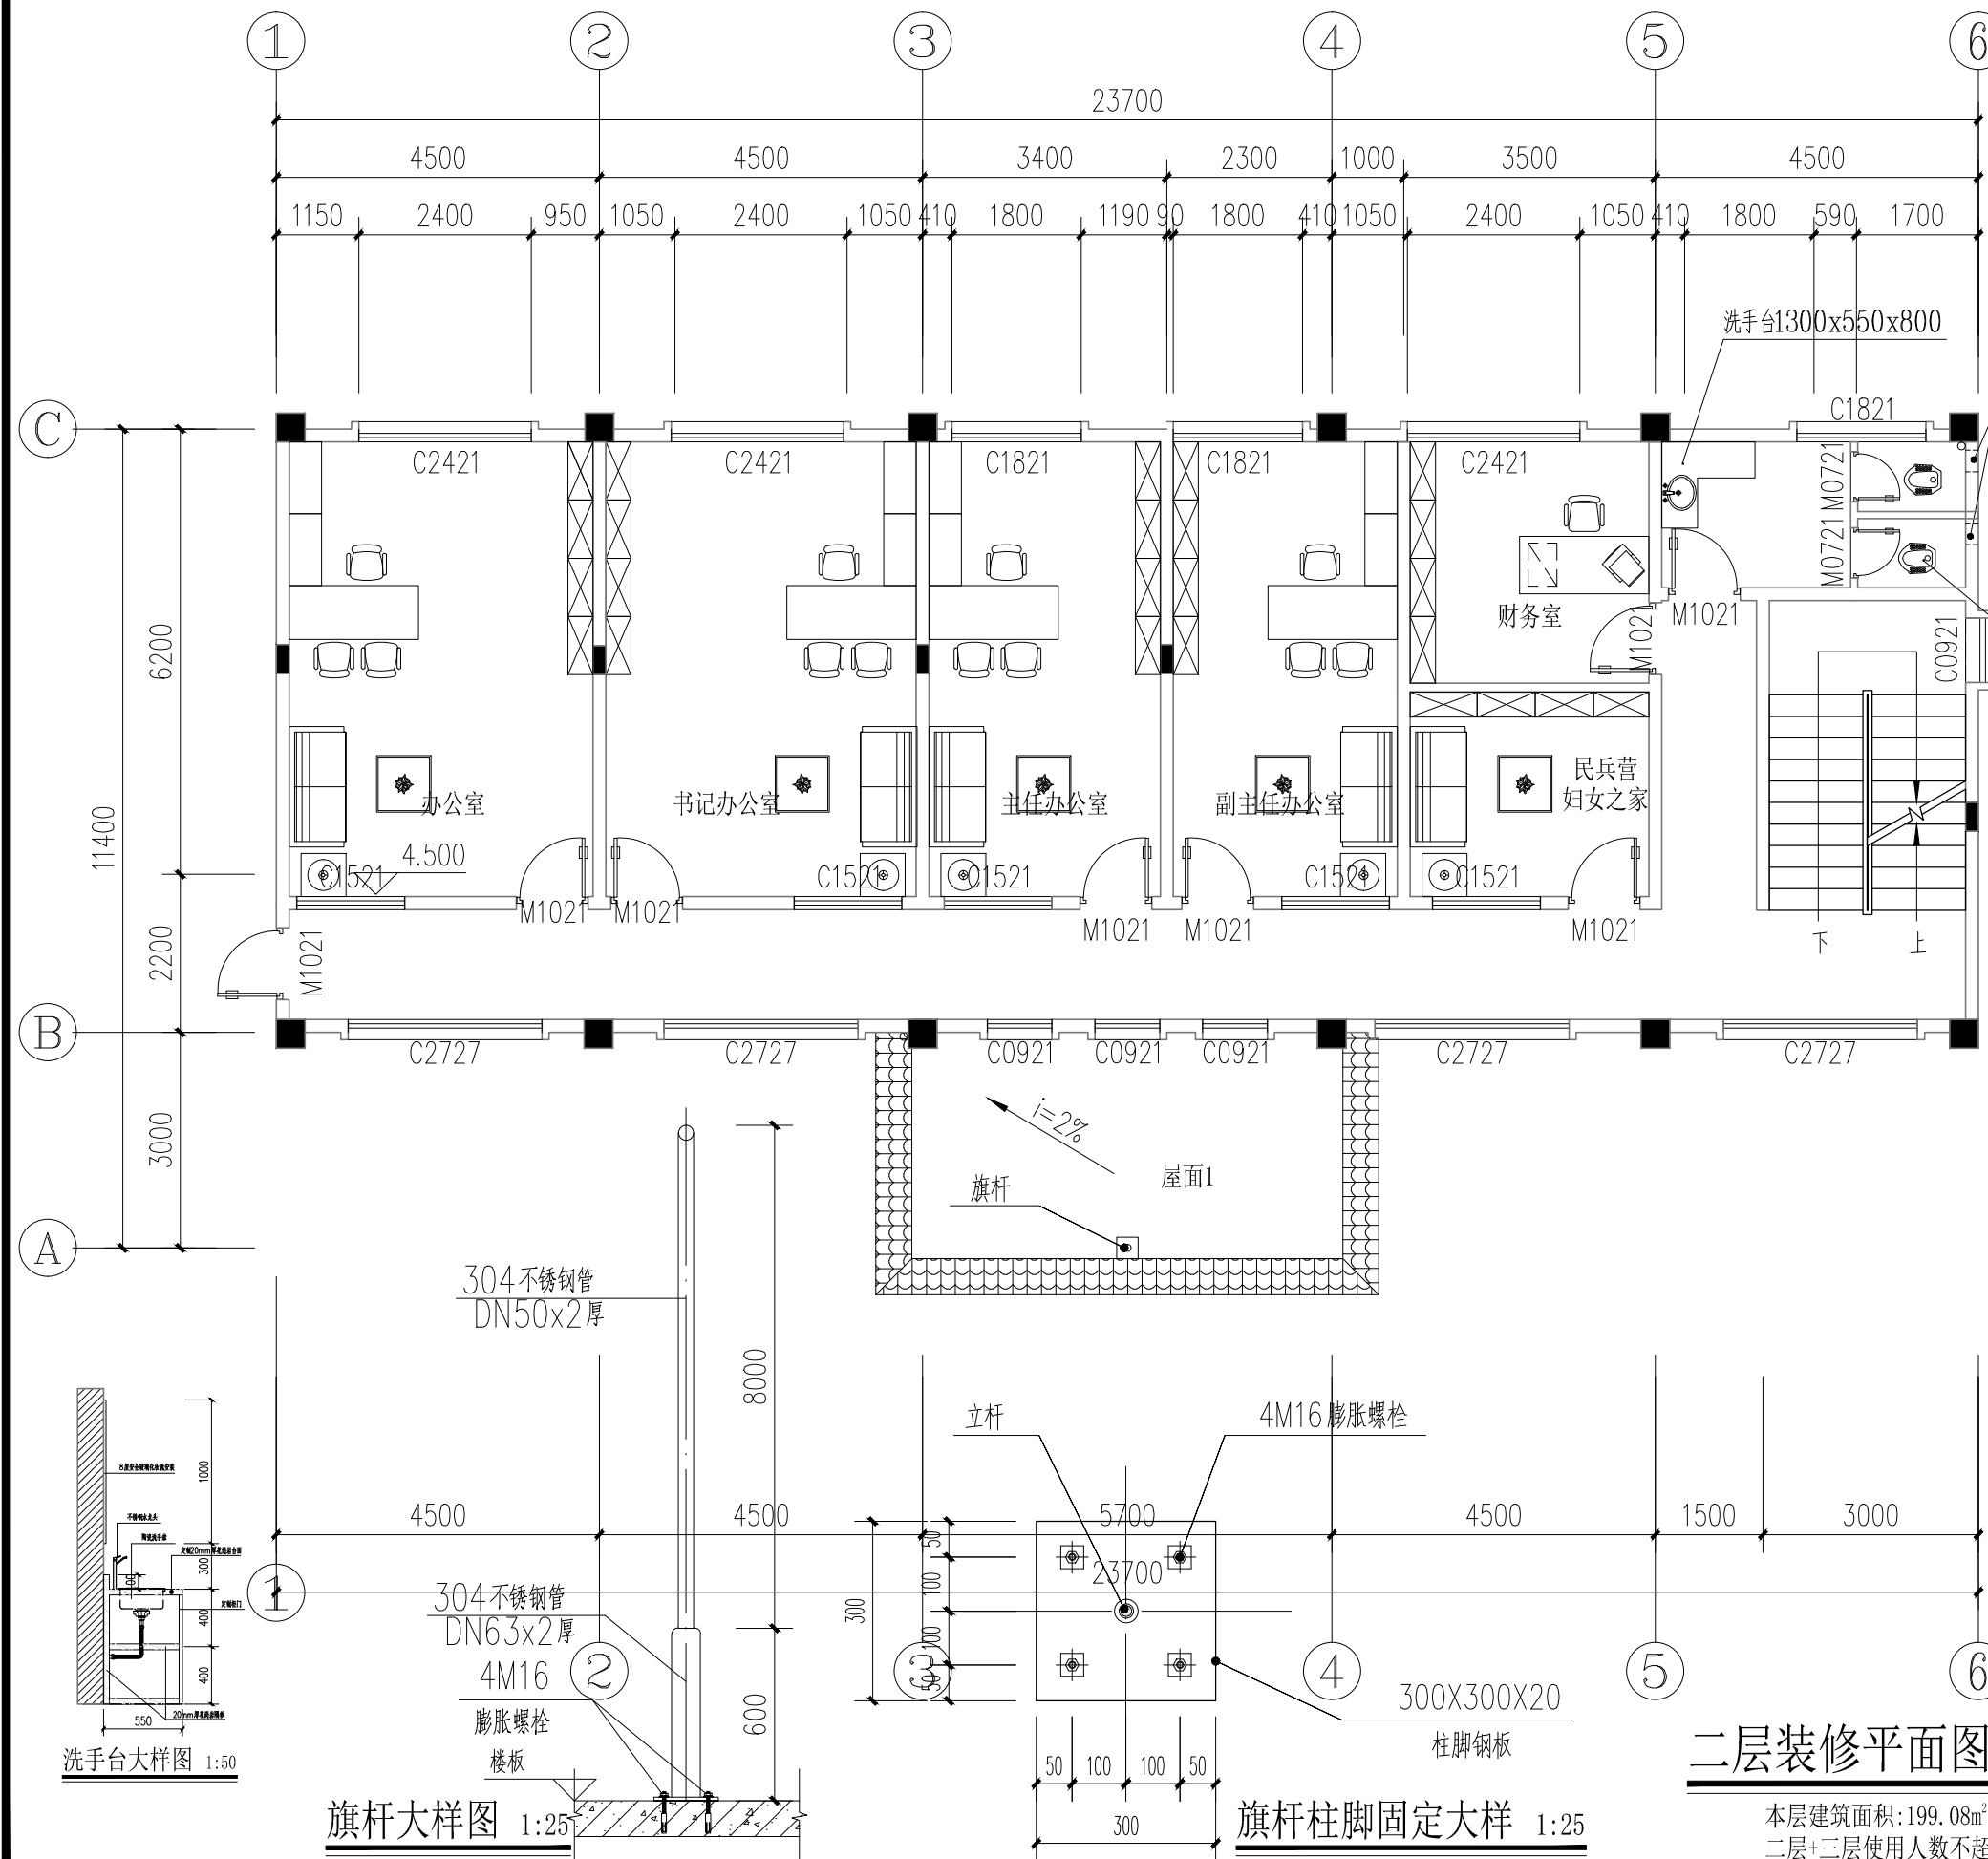

二层装修平面图 1:100

本层建筑面积:199.08m²
二层+三层使用人数不超过50人

设计单位
DESIGN UNIT

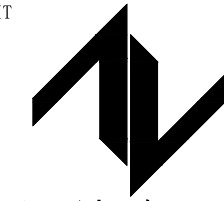

中图设计有限公司

ZT DESIGN Co., LTD

建筑工程乙级设计证书 A452007943

贵州省贵安新区湖潮乡双创孵化基地
(湖潮乡星湖社区24栋1楼44室)

E-mail: panwenbin1992@outlook.com

邮编: 550003

出图专用章

SHADCL PROJECT SEAL

未加盖本公司出图专用章无效 INVALID NO THE SPECIAL SEAL

注册执业章

REGISTERED SEAL

建设单位

CLIENT

新丰县遥田镇桃源村村民委员会

项目名称

PROJECT TITLE

桃源村党群服务中心装修项目

子项名称

SUB TITLE

图纸名称

DRAWING TITLE

三层装修平面图

项目负责人

PROJECT DIRECTOR

倪薇薇

倪薇薇

审定人

AUTHORIZED BY

倪薇薇

倪薇薇

审核人

EXAMINED BY

刘娇阳

刘娇阳

专业负责人

DISCIPLINE RESPONSIBLE BY

倪薇薇

倪薇薇

校对

CHECKED BY

郑兴伟

郑兴伟

设计人

DESIGNED BY

陶军

陶军

制图人

DRAWING BY

陶军

陶军

专业

SPECIALTY

装修

设计阶段

DESIGN STAGE

施工图

比例

SCALE

1:100

日期

DATE

2024.05

工程编号

PROJECT NO.

图号

DRAWING NO.

05

规格



DWG. SIZE

A3

版本

VERSION

第一版

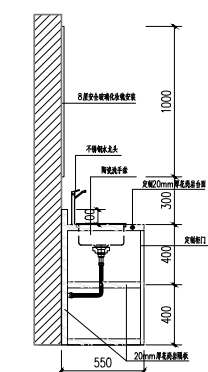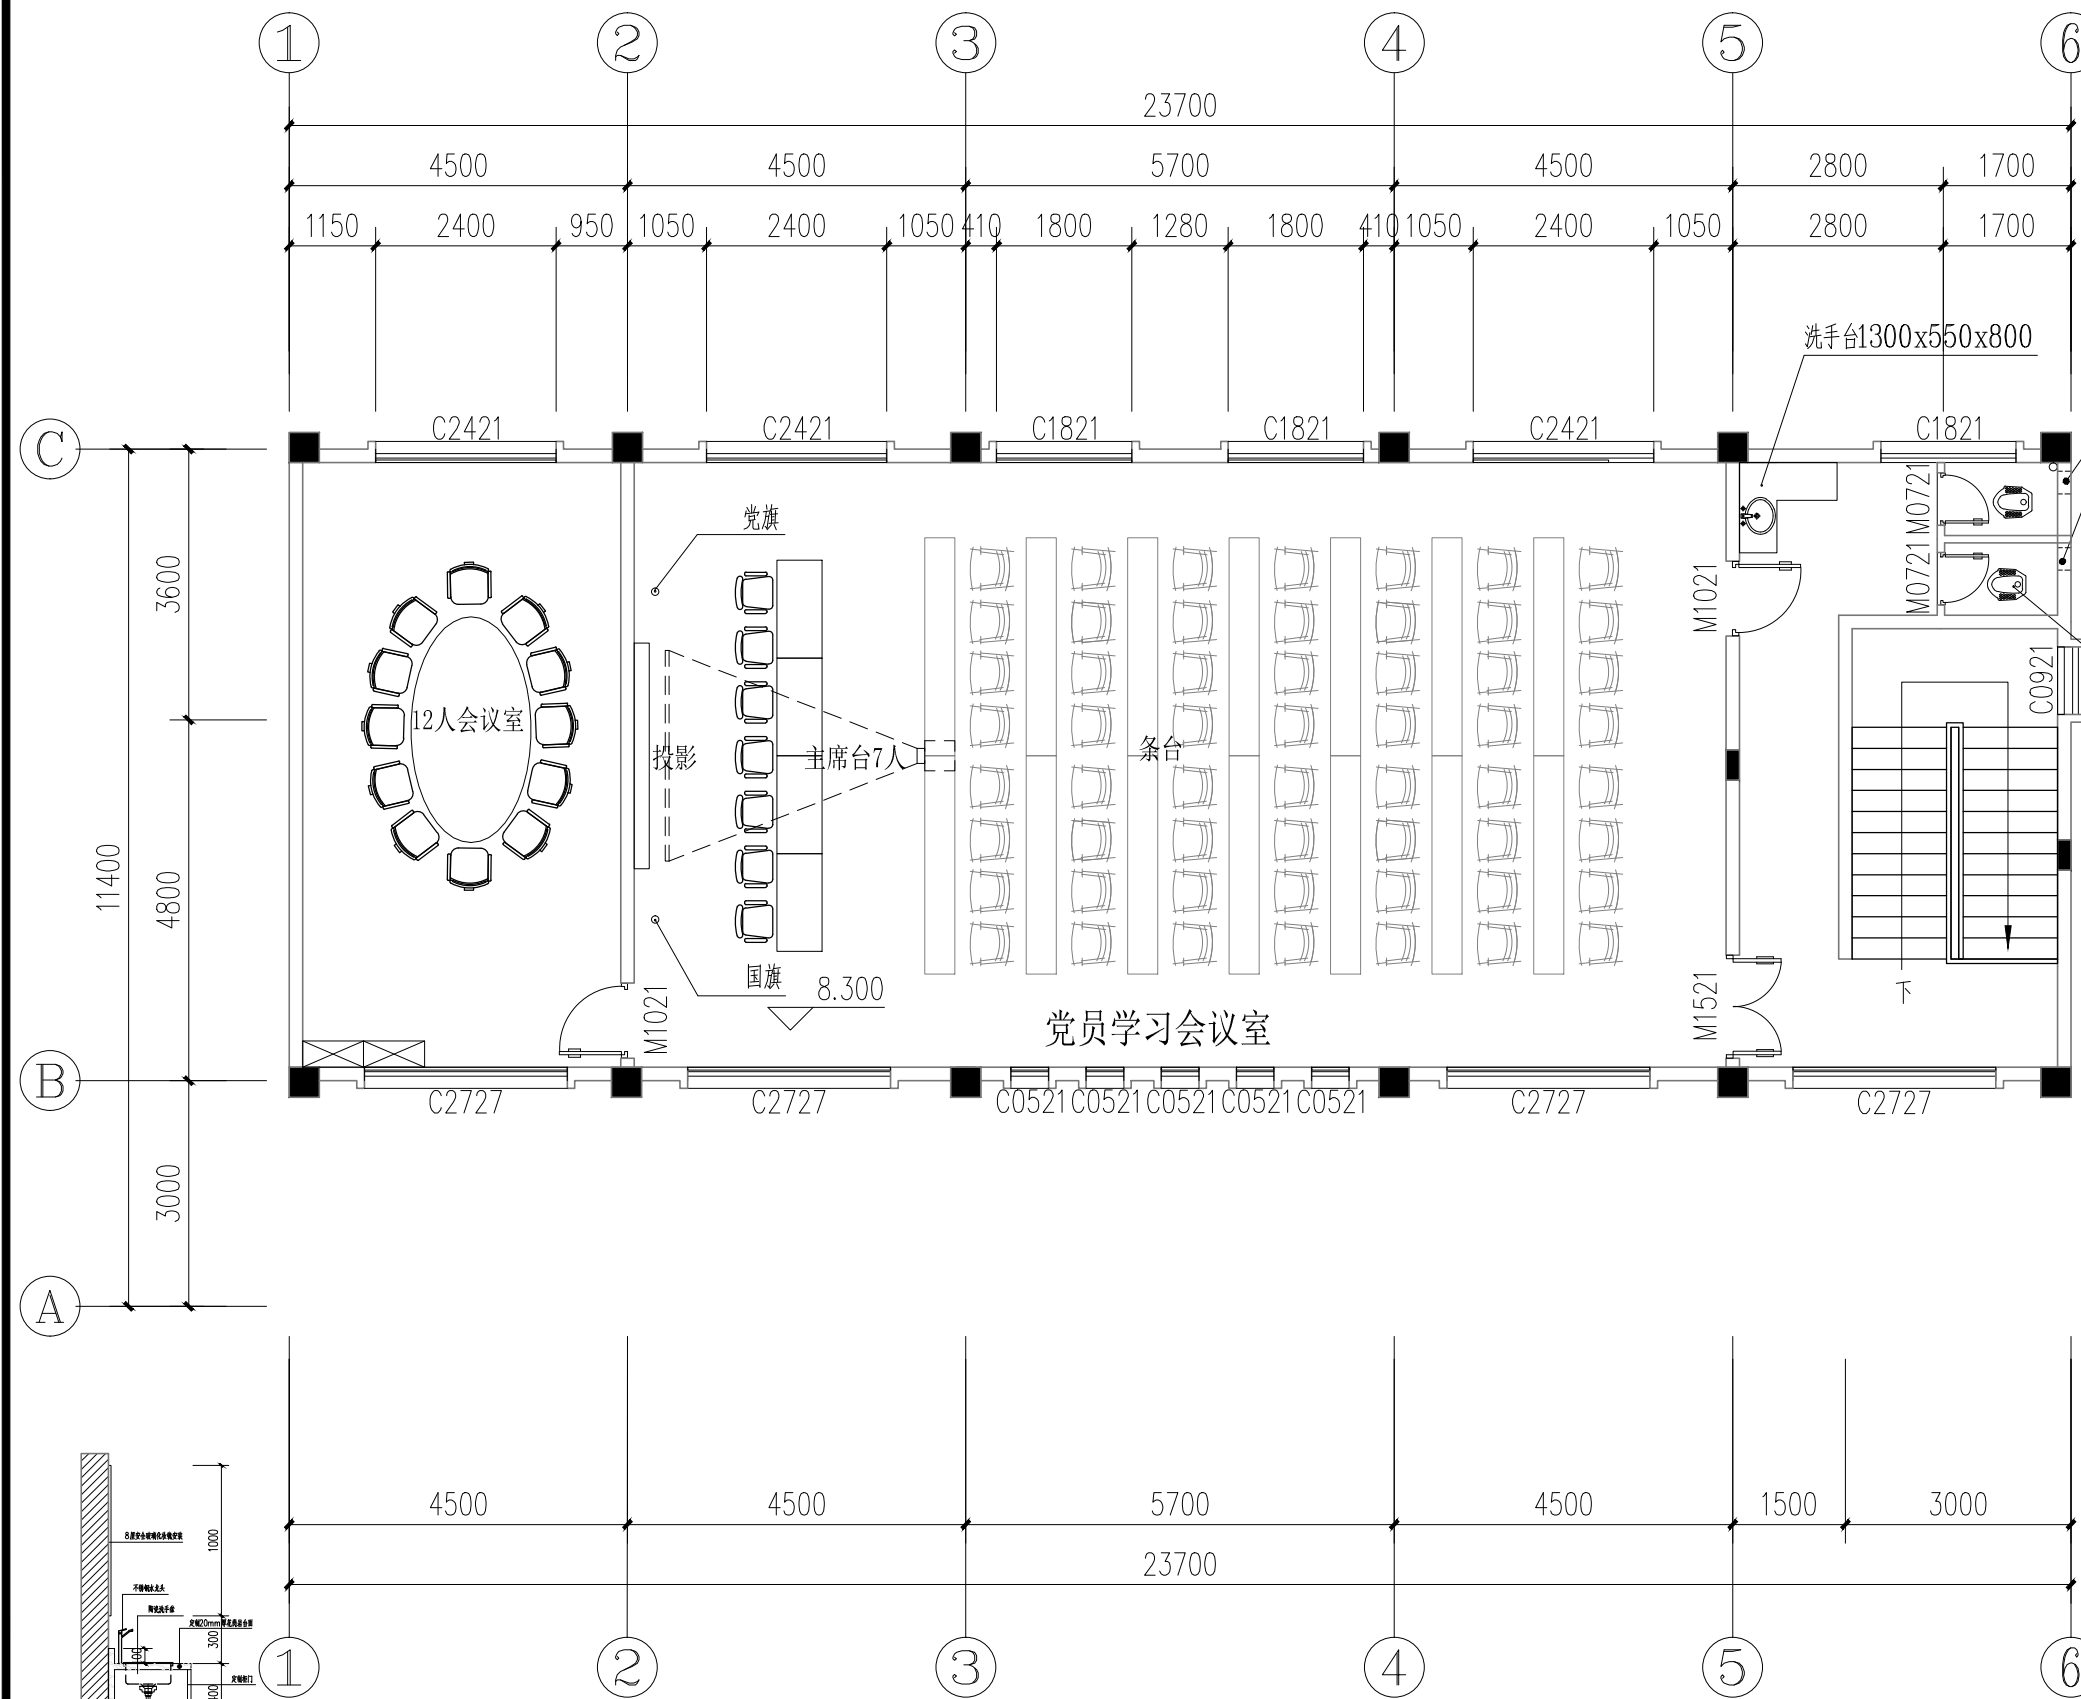


洗手台大样图 1:50


三层装修平面图 1:100

本层建筑面积: 199.08m²


二层+三层使用人数不超过50人

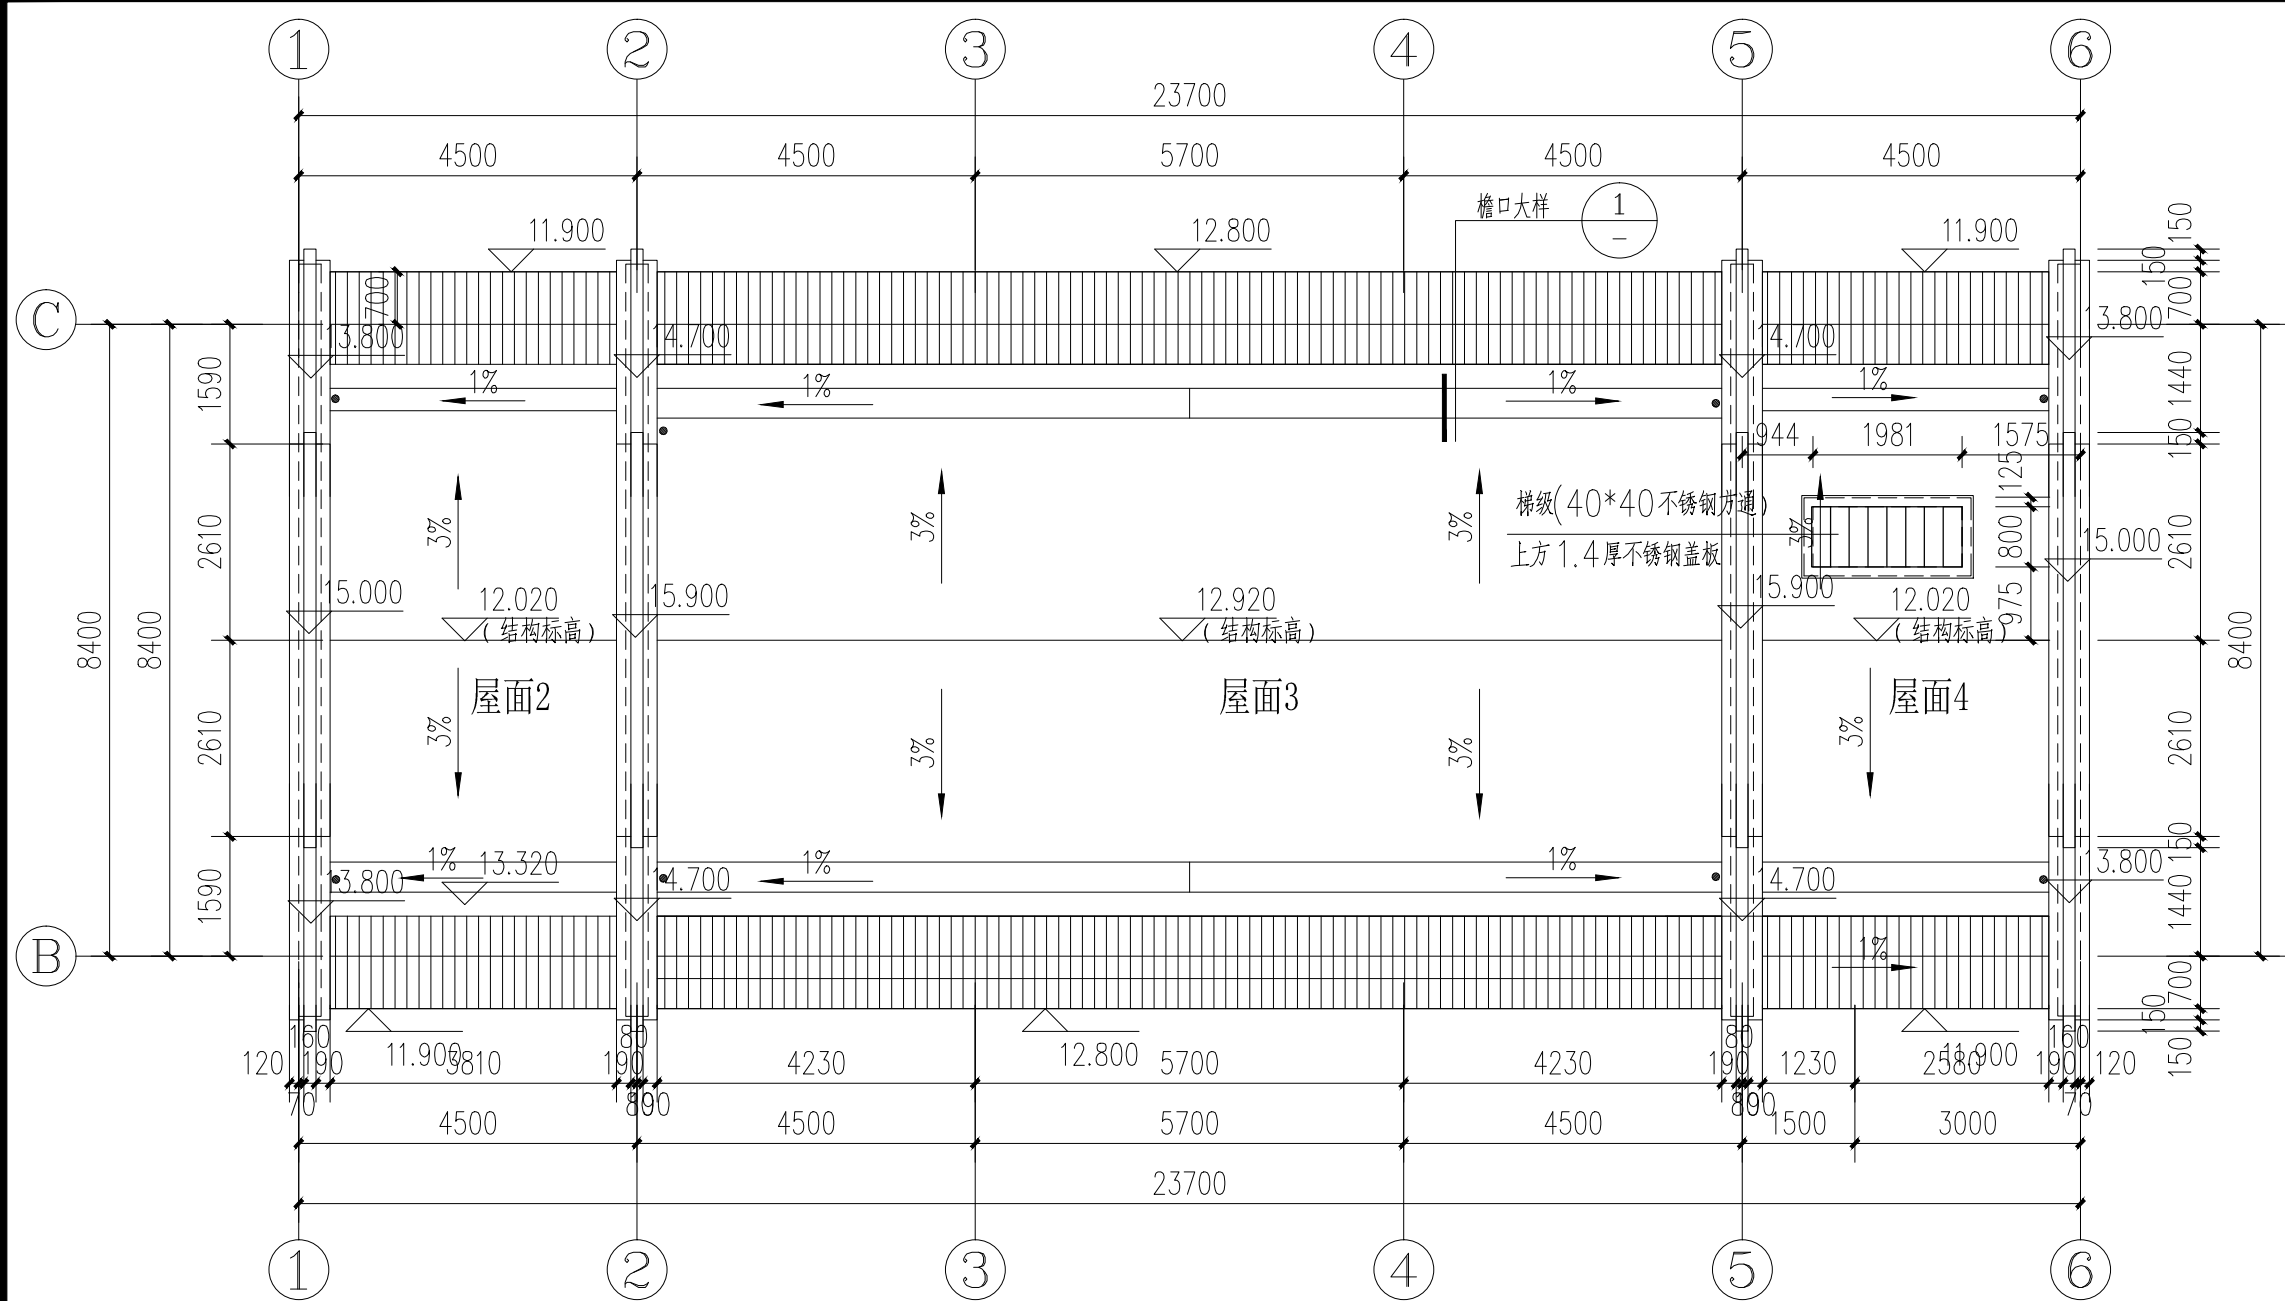


屋面装修平面图 1:100

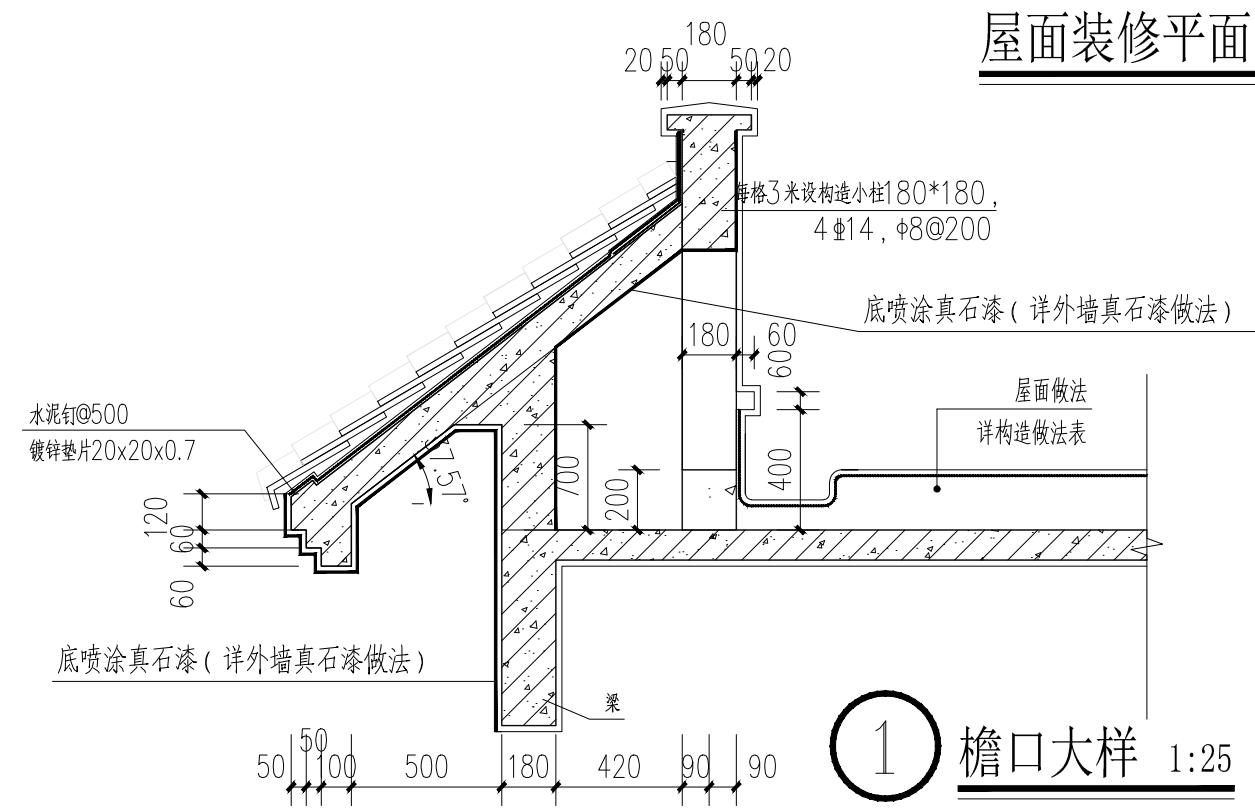



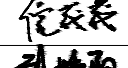

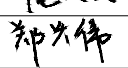


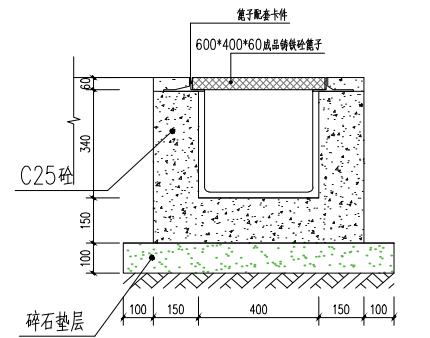
檐口大样 1:25

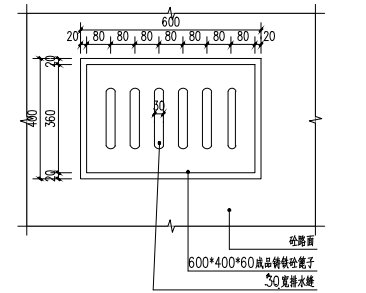


排水暗沟大样图 1:10

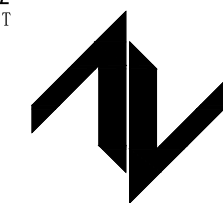

排水沟盖板详图 1:10

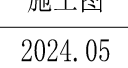设计单位 DESIGN UNIT		
		
中图设计有限公司 ZT DESIGN Co., LTD		
建筑工程乙级设计证书 A452007943 贵州省贵安新区湖潮乡双创孵化基地 (湖潮乡星湖社区24栋1楼44室) E-mail: panwenbin1992@outlook.com 邮编: 550003		
未加盖本公司出图专用章无效 INVALID NO THE SPECIAL SEAL 注册执业章 REGISTERED SEAL		
建设单位 CLIENT 新丰县遥田镇桃源村村民委员会		
项目名称 PROJECT TITLE 桃源村党群服务中心装修项目		
子项名称 SUB TITLE		
图纸名称 DRAWING TITLE 屋面装修平面图		
项目负责人 PROJECT DIRECTOR	倪薇薇	
审定人 AUTHORIZED BY	倪薇薇	
审核人 EXAMINED BY	刘骄阳	
专业负责人 DISCIPLINE RESPONSIBLE BY	倪薇薇	
校对 CHECKED BY	郑兴伟	
设计人 DESIGNED BY	陶军	
制图人 DRAWING BY	陶军	
专业 SPECIALTY	装修	设计阶段 DESIGN STAGE 施工图
比例 SCALE	1:100	日期 DATE 2024.05
工程编号 PROJECT NO.		图号 DRAWING NO. 06
规格 DWG. SIZE	A3	版本 VERSION 第一版

设计单位
DESIGN UNIT

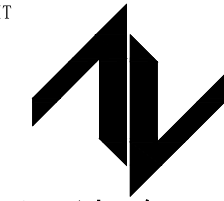

中图设计有限公司

ZT DESIGN Co., LTD

建筑工程乙级设计证书 A452007943

贵州省贵安新区湖潮乡双创孵化基地
(湖潮乡星湖社区24栋1楼44室)

E-mail: panwenbin1992@outlook.com

邮编: 550003

出图专用章

SHADCL PROJECT SEAL

未加盖本公司出图专用章无效 INVALID NO THE SPECIAL SEAL

注册执业章

REGISTERED SEAL

建设单位

CLIENT

新丰县遥田镇桃源村村民委员会

项目名称

PROJECT TITLE

桃源村党群服务中心装修项目

子项名称

SUB TITLE

图纸名称

DRAWING TITLE

首层地面铺装平面图

项目负责人

PROJECT DIRECTOR

倪薇薇

倪薇薇

审定人

AUTHORIZED BY

倪薇薇

倪薇薇

审核人

EXAMINED BY

刘娇阳

刘娇阳

专业负责人

DISCIPLINE RESPONSIBLE BY

倪薇薇

倪薇薇

校对

CHECKED BY

郑兴伟

郑兴伟

设计人

DESIGNED BY

陶军

陶军

制图人

DRAWING BY

陶军

陶军

专业

SPECIALTY

装修

设计阶段

DESIGN STAGE

施工图

比例

SCALE

1:100

日期

DATE

2024.05

工程编号

PROJECT NO.

图号

DRAWING NO.

07

规格


DWG. SIZE

A3

版本

VERSION


第一版

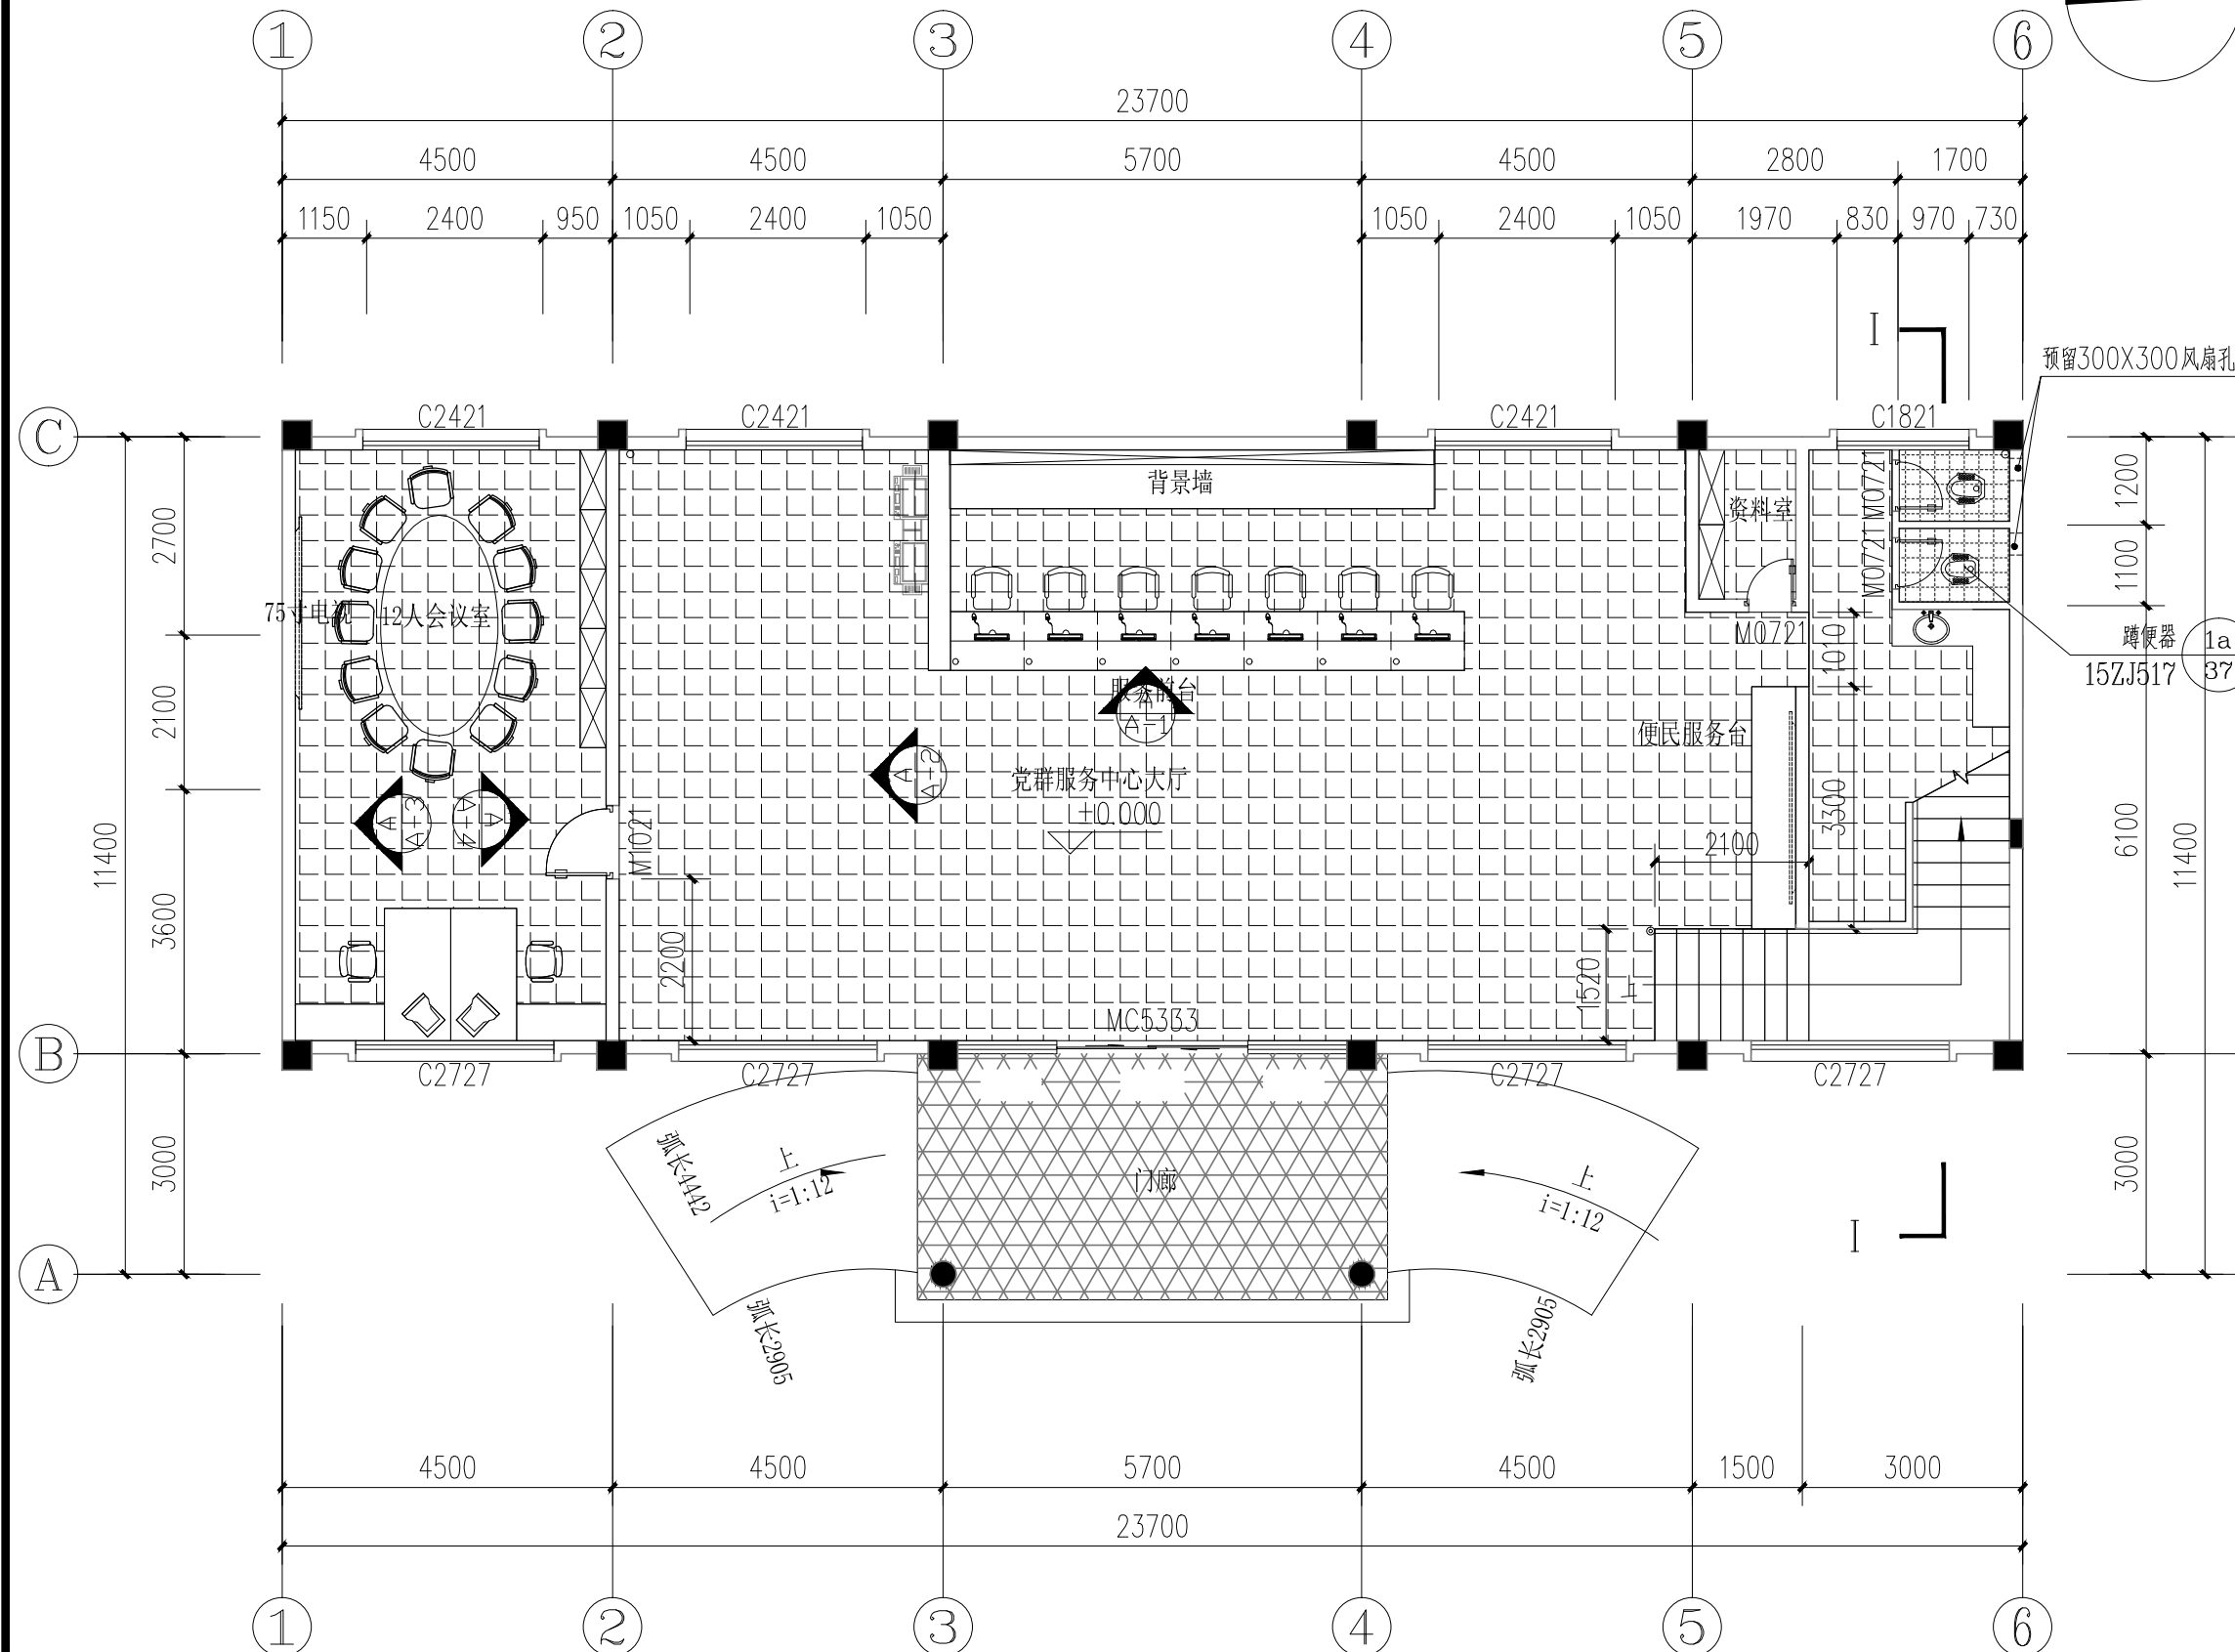

- 表示地面通铺800x800地板砖
- 表示地面通铺300x300防滑耐磨砖
- 表示地面通铺800x800仿石材防滑耐磨砖

首层地面铺装平面图 1:100

设计单位
DESIGN UNIT

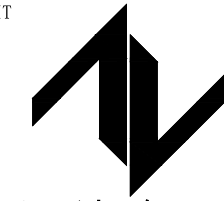

中图设计有限公司

ZT DESIGN Co., LTD

建筑工程乙级设计证书 A452007943

贵州省贵安新区湖潮乡双创孵化基地
(湖潮乡星湖社区24栋1楼44室)

E-mail: panwenbin1992@outlook.com

邮编: 550003

出图专用章

SHADCL PROJECT SEAL

未加盖本公司出图专用章无效 INVALID NO THE SPECIAL SEAL

注册执业章

REGISTERED SEAL

建设单位

CLIENT

新丰县遥田镇桃源村村民委员会

项目名称

PROJECT TITLE

桃源村党群服务中心装修项目

子项名称

SUB TITLE

图纸名称

DRAWING TITLE

二层地面铺装平面图

项目负责人

PROJECT DIRECTOR

倪薇薇

倪薇薇

审定人

AUTHORIZED BY

倪薇薇

倪薇薇

审核人

EXAMINED BY

刘娇阳

刘娇阳

专业负责人

DISCIPLINE RESPONSIBLE BY

倪薇薇

倪薇薇

校对人

CHECKED BY

郑兴伟

郑兴伟

设计人

DESIGNED BY

陶军

陶军

制图人

DRAWING BY

陶军

陶军

专业

SPECIALTY

装修

设计阶段

DESIGN STAGE

施工图

比例

SCALE

1:100

日期

DATE

2024.05

工程编号

PROJECT NO.

图号

DRAWING NO.

08

规格


DWG. SIZE

A3

版本

VERSION


第一版

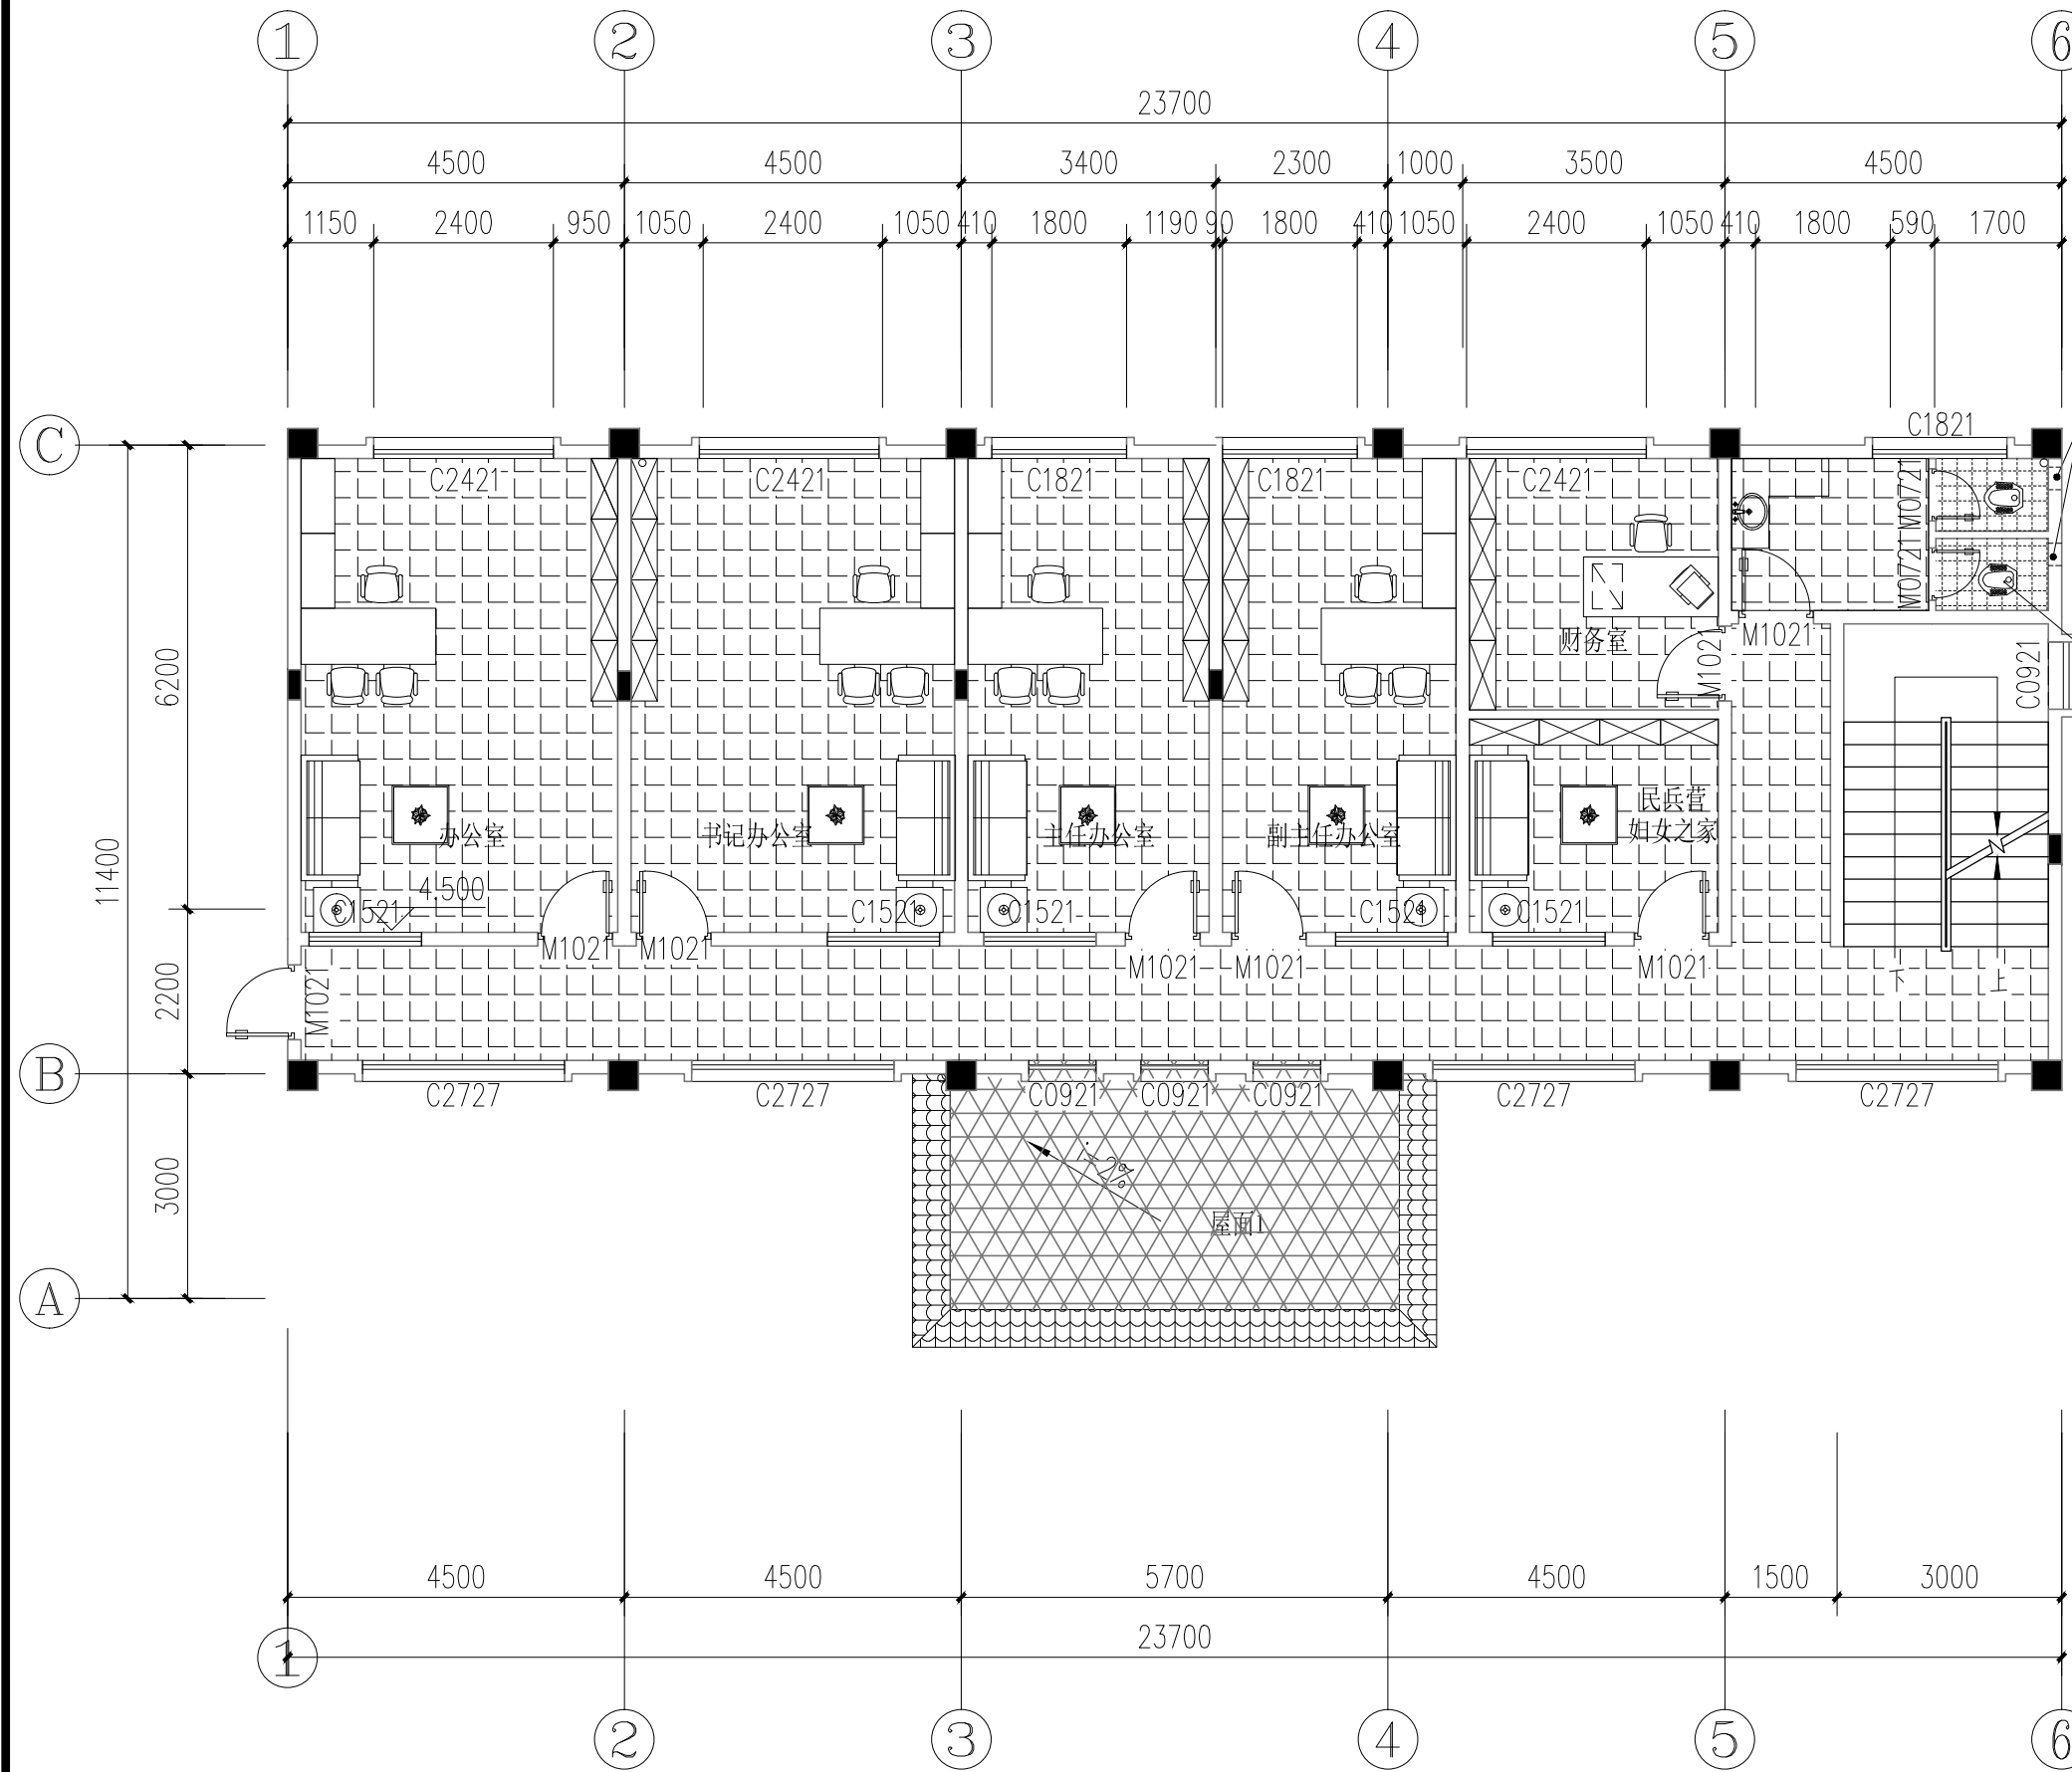

- 表示地面通铺800x800地板砖
- 表示地面通铺300x300防滑耐磨砖
- 表示地面通铺800x800防滑耐磨砖

二层地面铺装平面图 1:100

设计单位
DESIGN UNIT

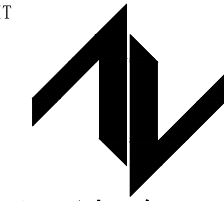

中图设计有限公司

ZT DESIGN Co., LTD

建筑工程乙级设计证书 A452007943

贵州省贵安新区湖潮乡双创孵化基地
(湖潮乡星湖社区24栋1楼44室)

E-mail: panwenbin1992@outlook.com

邮编: 550003

出图专用章

SHADCL PROJECT SEAL

未加盖本公司出图专用章无效 INVALID NO THE SPECIAL SEAL

注册执业章

REGISTERED SEAL

建设单位

CLIENT

新丰县遥田镇桃源村村民委员会

项目名称

PROJECT TITLE

桃源村党群服务中心装修项目

子项名称

SUB TITLE

图纸名称

DRAWING TITLE

三层地面铺装平面图

项目负责人

PROJECT DIRECTOR

倪薇薇

倪薇薇

审定人

AUTHORIZED BY

倪薇薇

倪薇薇

审核人

EXAMINED BY

刘娇阳

刘娇阳

专业负责人

DISCIPLINE RESPONSIBLE BY

倪薇薇

倪薇薇

校对人

CHECKED BY

郑兴伟

郑兴伟

设计人

DESIGNED BY

陶军

陶军

制图人

DRAWING BY

陶军

陶军

专业

SPECIALTY

装修

设计阶段

DESIGN STAGE

施工图

比例

SCALE

1:100

日期

DATE

2024.05

工程编号

PROJECT NO.

图号

DRAWING NO.

09

规格


DWG. SIZE

A3

版本

VERSION


第一版

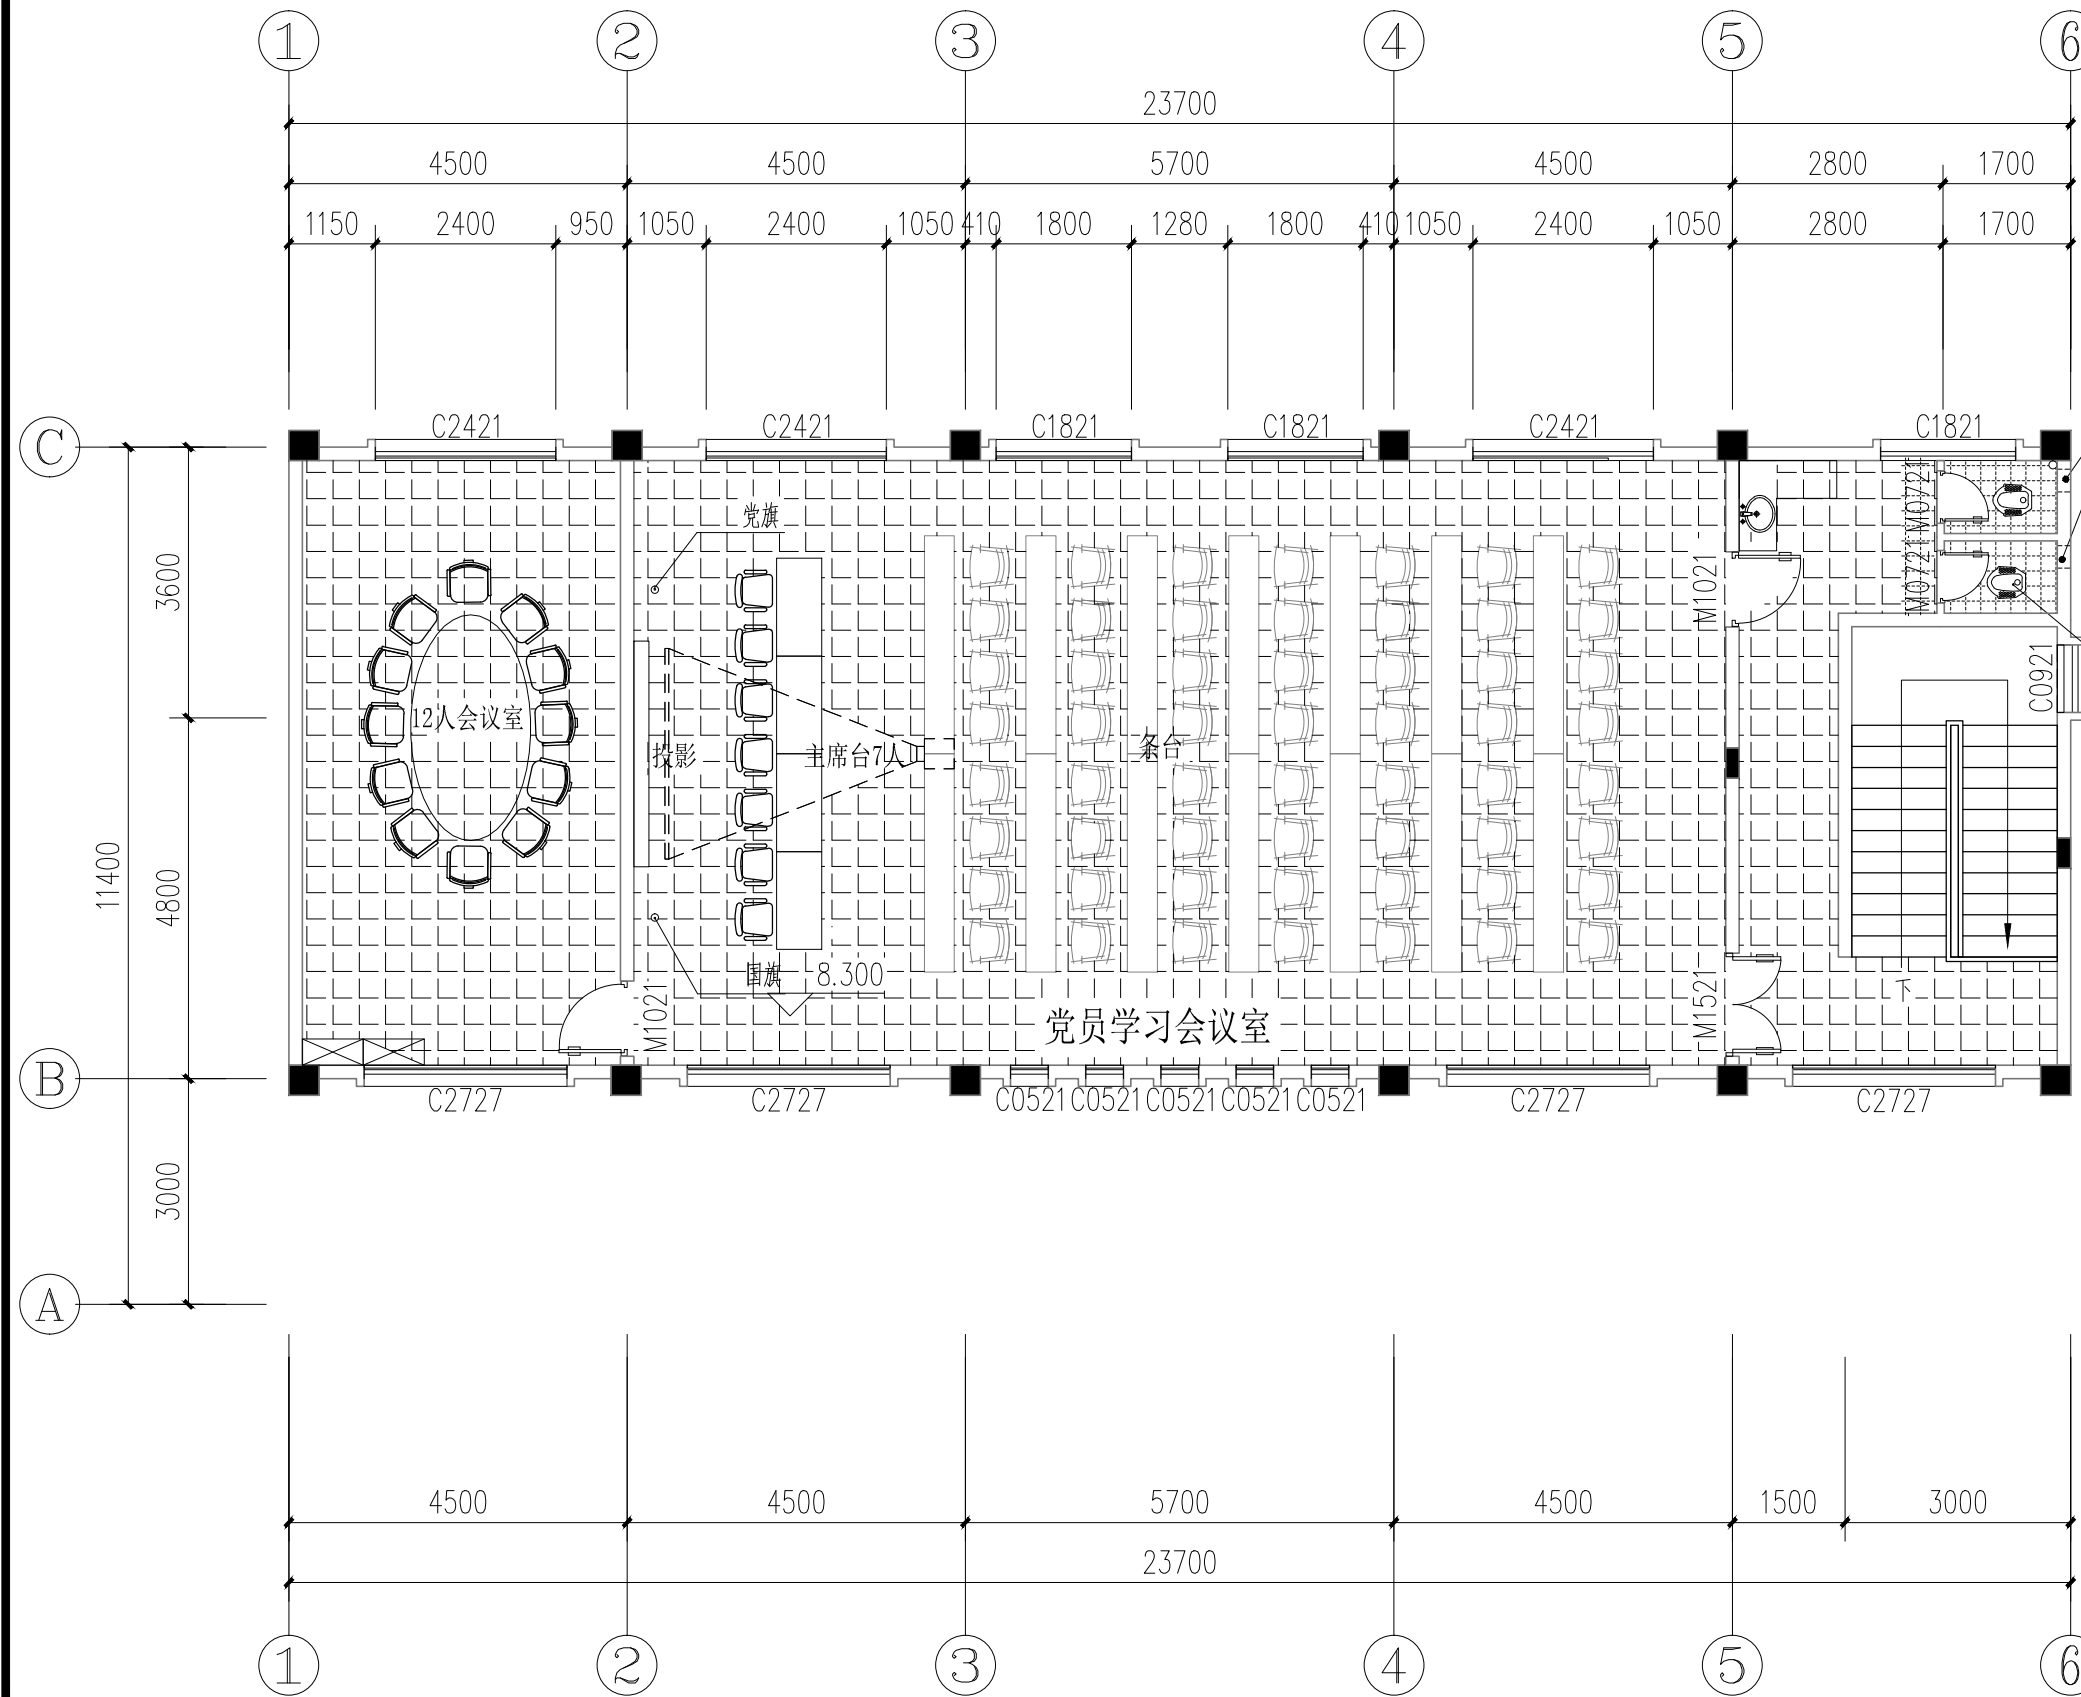

表示地面通铺800x800地板砖
表示地面通铺300x300防滑耐磨砖

三层地面铺装平面图 1:100

设计单位
DESIGN UNIT

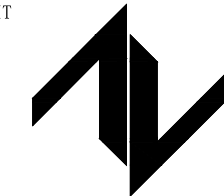

中图设计有限公司

ZT DESIGN Co., LTD

建筑工程乙级设计证书 A452007943

贵州省贵安新区湖潮乡双创孵化基地
(湖潮乡星湖社区24栋1楼44室)

E-mail: panwenbin1992@outlook.com

邮编: 550003

出图专用章

SHADCL PROJECT SEAL

未加盖本公司出图专用章无效 INVALID NO THE SPECIAL SEAL

注册执业章

REGISTERED SEAL

建设单位

CLIENT

新丰县遥田镇桃源村村民委员会

项目名称

PROJECT TITLE

桃源村党群服务中心装修项目

子项名称

SUB TITLE

图纸名称

DRAWING TITLE

首层天花布置图

项目负责人

PROJECT DIRECTOR

倪薇薇

倪薇薇

审定人

AUTHORIZED BY

倪薇薇

倪薇薇

审核人

EXAMINED BY

刘娇阳

刘娇阳

专业负责人

DISCIPLINE RESPONSIBLE BY

倪薇薇

倪薇薇

校对

CHECKED BY

郑兴伟

郑兴伟

设计人

DESIGNED BY

陶军

陶军

制图人

DRAWING BY

陶军

陶军

专业

SPECIALTY

装修

设计阶段

DESIGN STAGE

施工图

比例

SCALE

1:100

日期

DATE

2024.05

工程编号

PROJECT NO.

图号

DRAWING NO.

10

规格


DWG. SIZE

A3

版本

VERSION


第一版

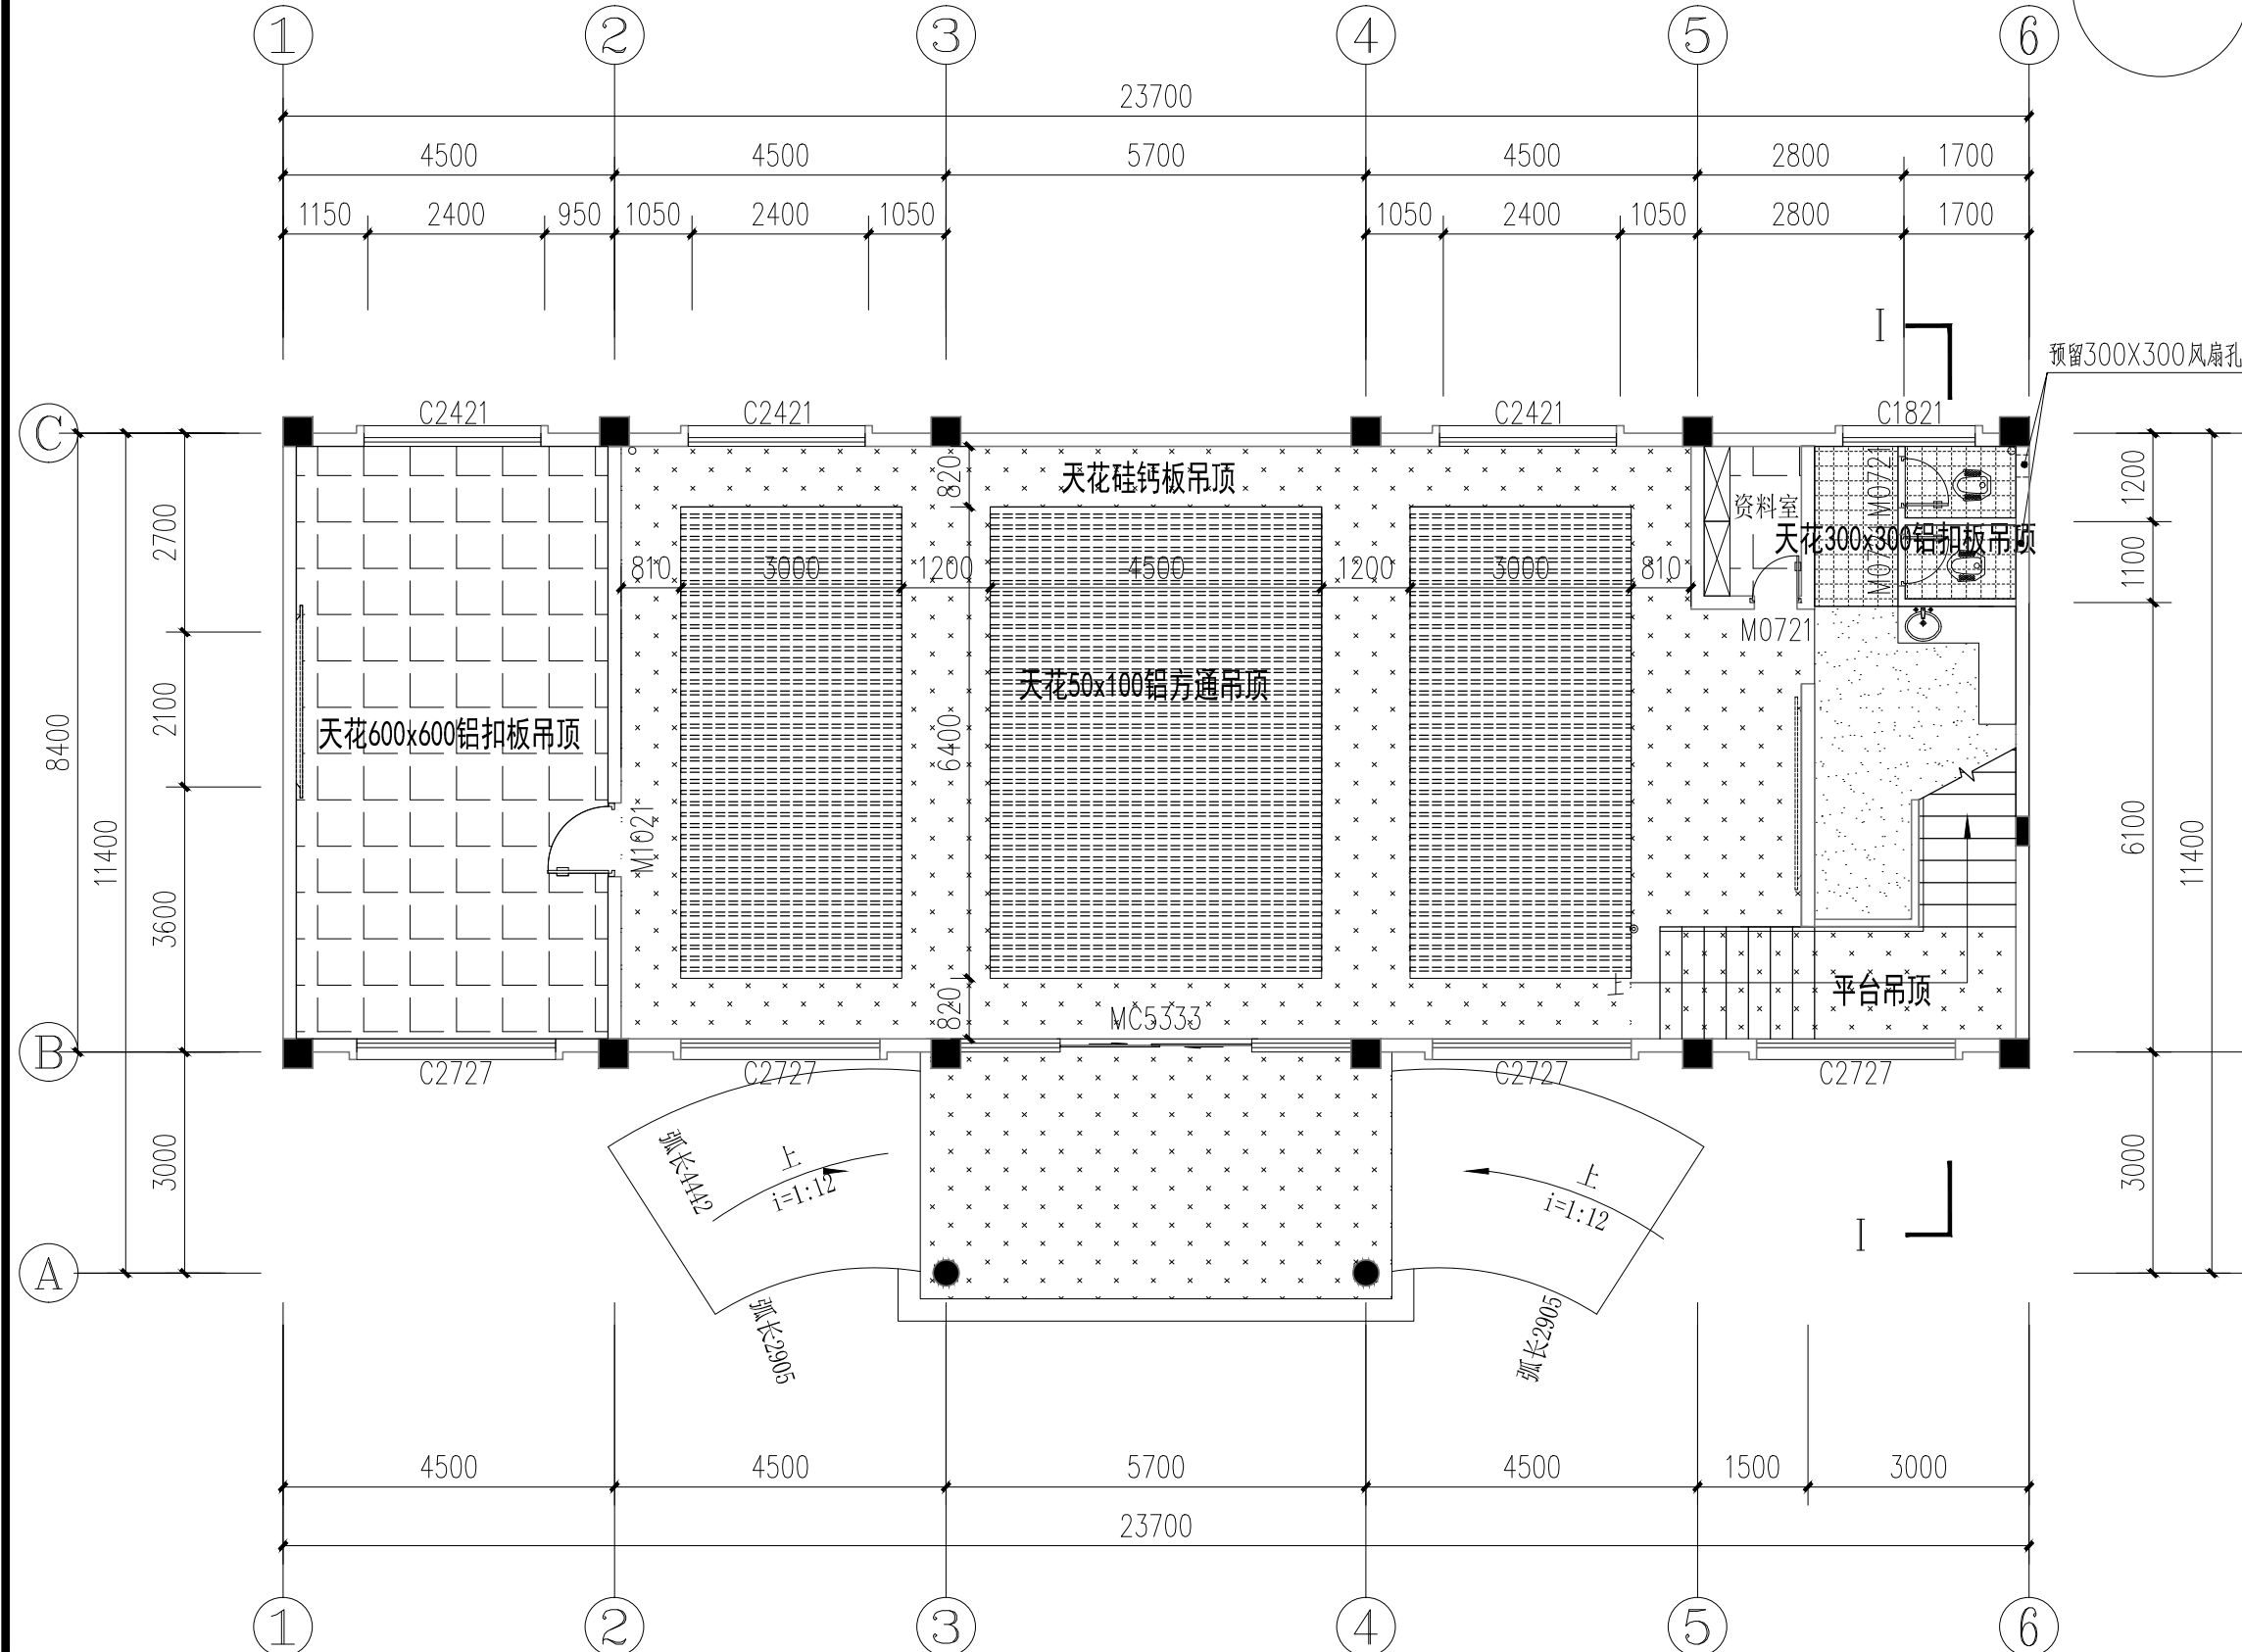

- 表示天花600x600铝扣板吊顶
- 表示天花50x100x1.0厚U型铝方通吊顶
- 表示天花硅钙板吊顶
- 表示顶棚抹灰

首层天花布置图 1:100

设计单位
DESIGN UNIT

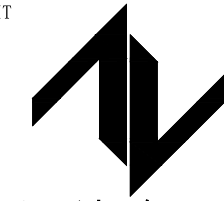

中图设计有限公司

ZT DESIGN Co., LTD

建筑工程乙级设计证书 A452007943

贵州省贵安新区湖潮乡双创孵化基地
(湖潮乡星湖社区24栋1楼44室)

E-mail: panwenbin1992@outlook.com

邮编: 550003

出图专用章

SHADCL PROJECT SEAL

未加盖本公司出图专用章无效 INVALID NO THE SPECIAL SEAL

注册执业章

REGISTERED SEAL

建设单位

CLIENT 新丰县遥田镇桃源村村民委员会

项目名称

PROJECT TITLE 桃源村党群服务中心装修项目

子项名称

SUB TITLE

图纸名称

DRAWING TITLE

二层天花布置图

项目负责人

PROJECT DIRECTOR

倪薇薇

倪薇薇

审定人

AUTHORIZED BY

倪薇薇

倪薇薇

审核人

EXAMINED BY

刘娇阳

刘娇阳

专业负责人

DISCIPLINE RESPONSIBLE BY

倪薇薇

倪薇薇

校对

CHECKED BY

郑兴伟

郑兴伟

设计人

DESIGNED BY

陶军

陶军

制图人

DRAWING BY

陶军

陶军

专业

SPECIALTY

装修

设计阶段

DESIGN STAGE

施工图

比例

SCALE

1:100

日期

DATE

2024.05

工程编号

PROJECT NO.

图号

DRAWING NO.

11

规格


DWG. SIZE

A3

版本

VERSION


第一版

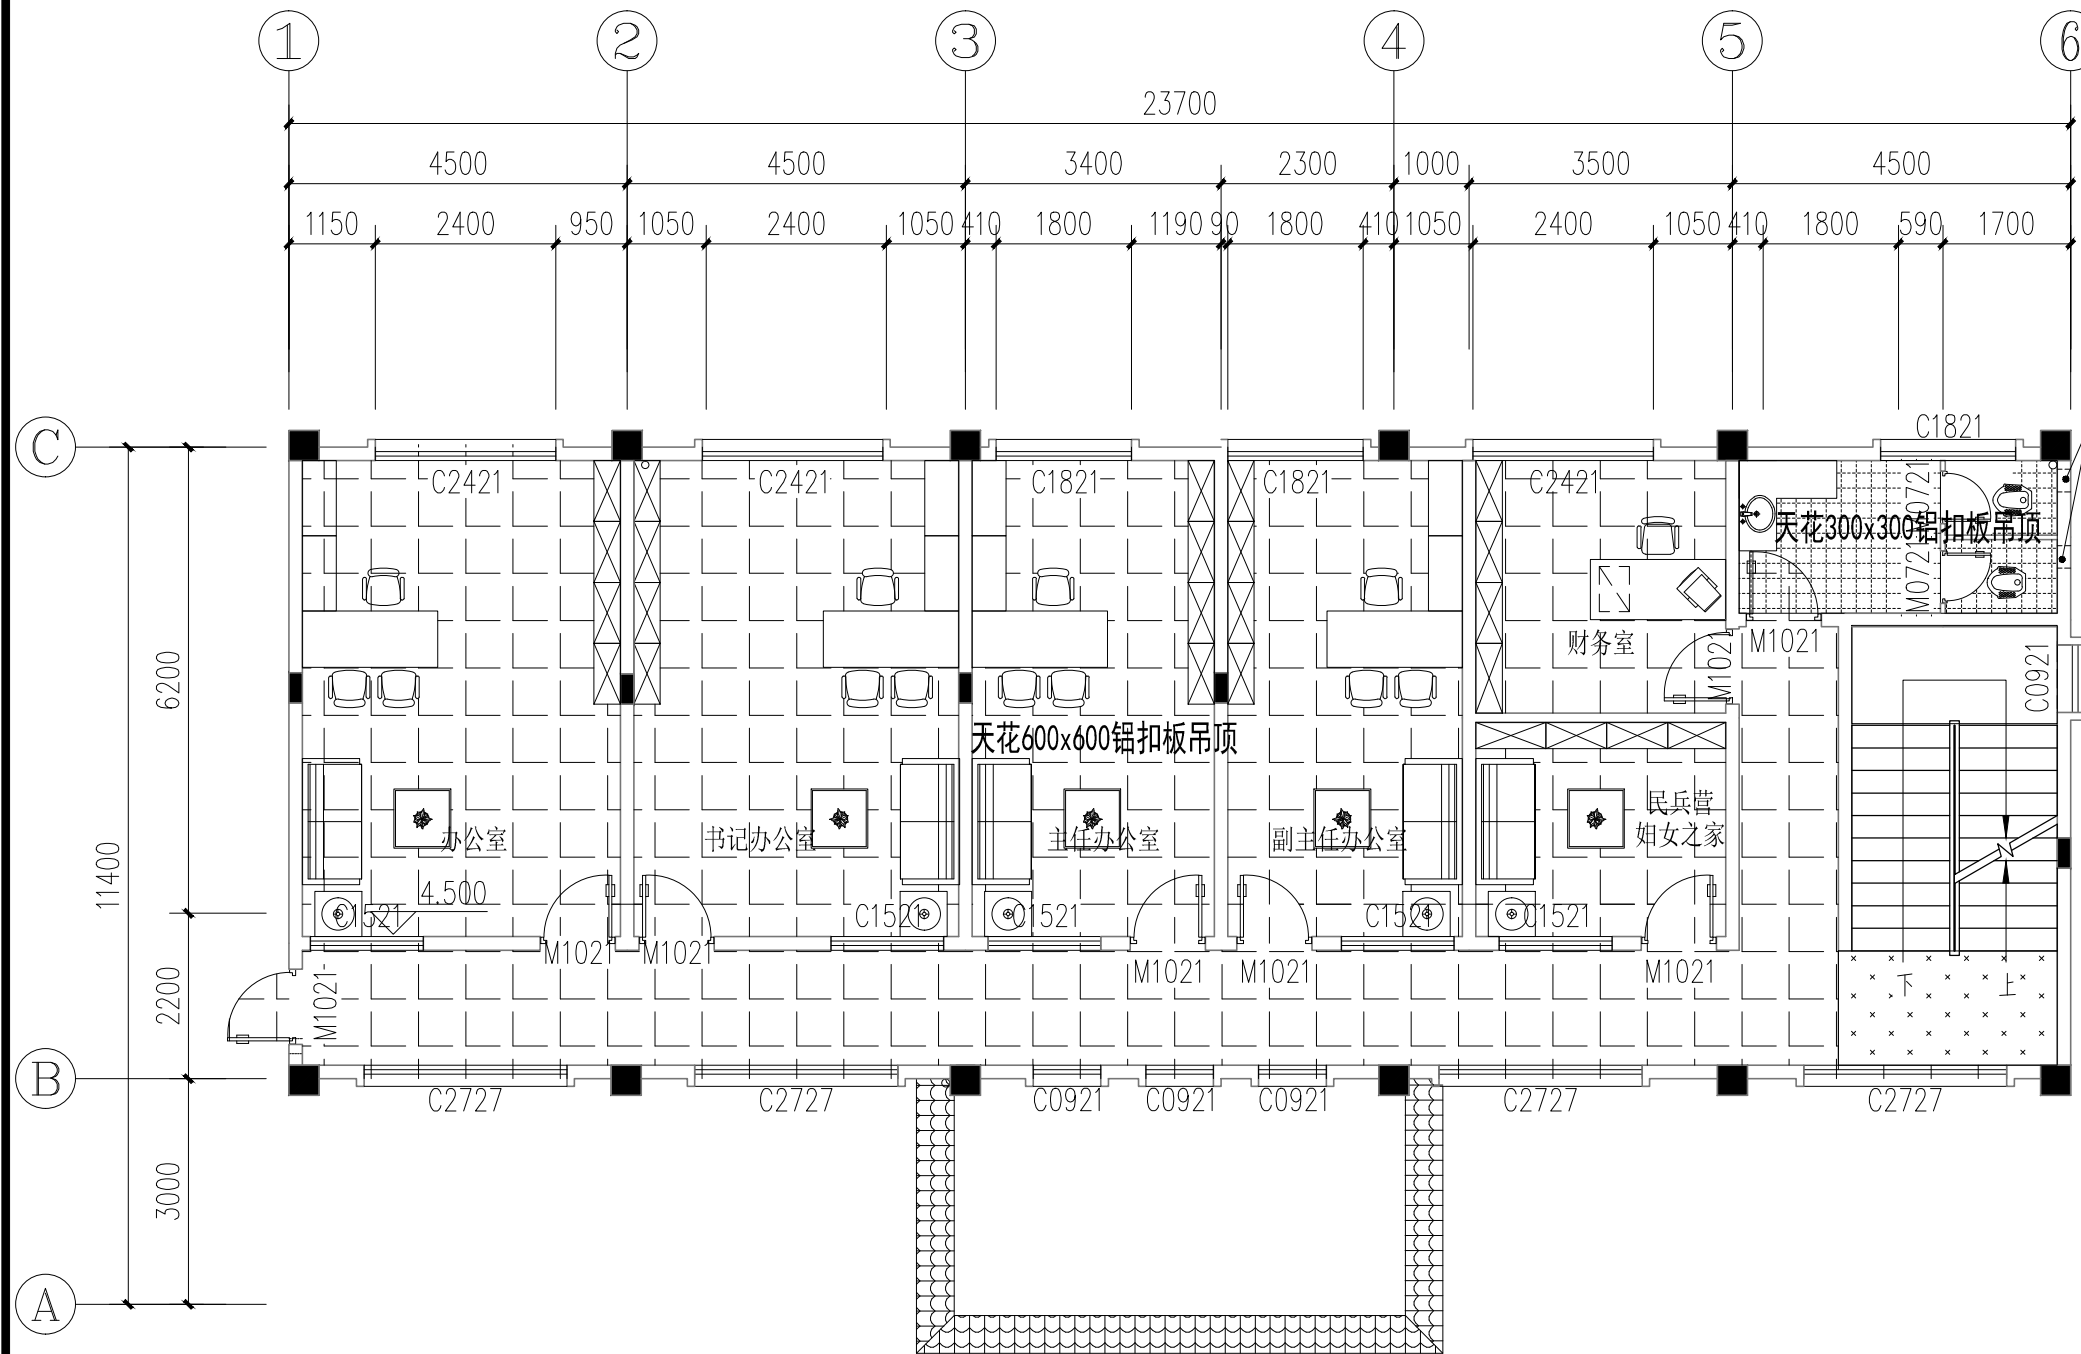

- 1 表示天花硅钙板吊顶
- 2 表示天花300x300铝扣板吊顶
- 3 表示天花600x600铝扣板吊顶

二层天花布置图 1:100

设计单位
DESIGN UNIT

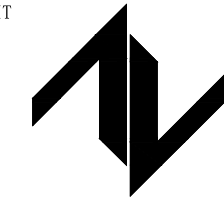

中图设计有限公司

ZT DESIGN Co., LTD

建筑工程乙级设计证书 A452007943

贵州省贵安新区湖潮乡双创孵化基地
(湖潮乡星湖社区24栋1楼44室)

E-mail: panwenbin1992@outlook.com

邮编: 550003

出图专用章

SHADCL PROJECT SEAL

未加盖本公司出图专用章无效 INVALID NO THE SPECIAL SEAL

注册执业章

REGISTERED SEAL

建设单位

CLIENT

新丰县遥田镇桃源村村民委员会

项目名称

PROJECT TITLE

桃源村党群服务中心装修项目

子项名称

SUB TITLE

图纸名称

DRAWING TITLE

三层天花布置图

项目负责人

PROJECT DIRECTOR

倪薇薇

审定人

AUTHORIZED BY

倪薇薇

审核人

EXAMINED BY

刘娇阳

专业负责人

DISCIPLINE RESPONSIBLE BY

倪薇薇

校对

CHECKED BY

郑兴伟

设计人

DESIGNED BY

陶军

制图人

DRAWING BY

陶军

专业

SPECIALTY

装修

设计阶段

DESIGN STAGE

施工图

比例

SCALE

1:100

日期

DATE

2024.05

工程编号

PROJECT NO.

图号

DRAWING NO.

12

规格


DWG. SIZE

A3

版本

VERSION

第一版

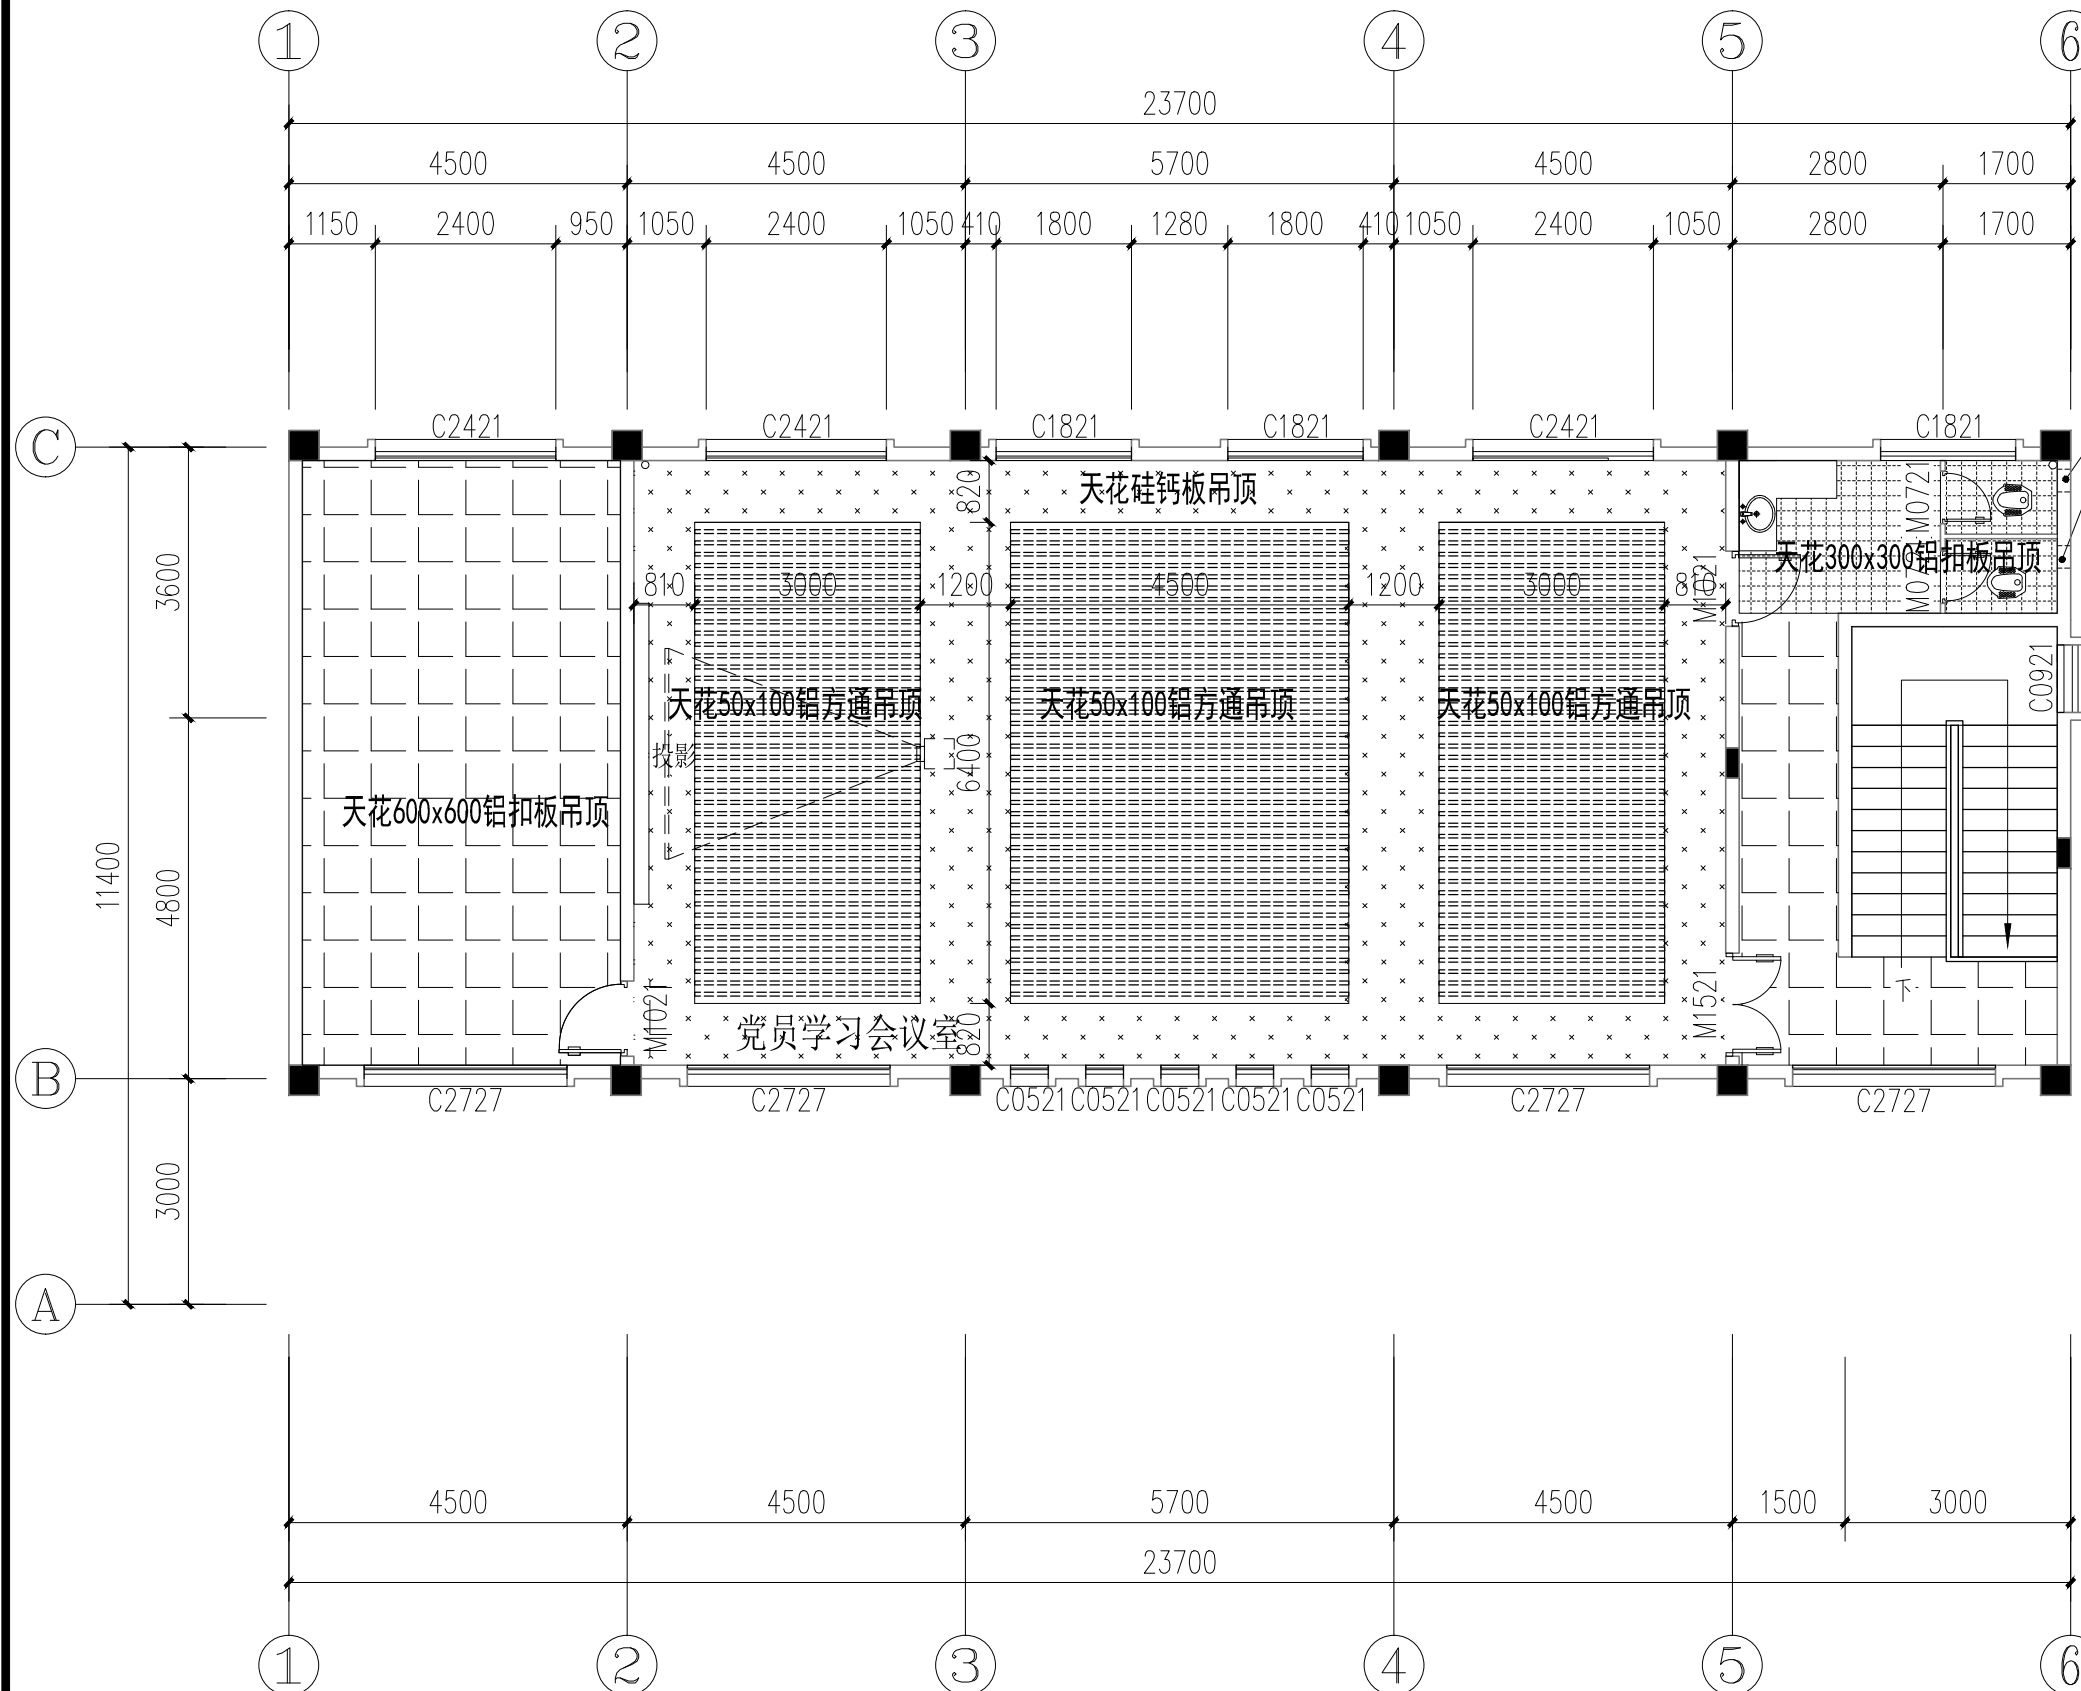

预留300X300风扇孔

天花300x300铝扣板吊顶

天花硅钙板吊顶

天花50x100铝方通吊顶

天花50x100铝方通吊顶

天花50x100铝方通吊顶


天花600x600铝扣板吊顶

党员学习会议室

- 表示天花300x300铝扣板吊顶
- 表示天花50x100x1.0厚U型铝方通吊顶
- 表示天花硅钙板吊顶
- 表示天花600x600铝扣板吊顶

三层天花布置图 1:100

设计单位
DESIGN UNIT

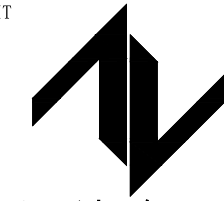

中图设计有限公司
ZT DESIGN Co., LTD

建筑工程乙级设计证书 A452007943
贵州省贵安新区湖潮乡双创孵化基地
(湖潮乡星湖社区24栋1楼44室)
E-mail: panwenbin1992@outlook.com
邮编: 550003

出图专用章

SHADCL PROJECT SEAL

未加盖本公司出图专用章无效 INVALID NO THE SPECIAL SEAL

注册执业章
REGISTERED SEAL


建设单位
CLIENT 新丰县遥田镇桃源村村民委员会

项目名称
PROJECT TITLE 桃源村党群服务中心装修项目


子项名称
SUB TITLE

图纸名称
DRAWING TITLE 节点大样图


项目负责人 PROJECT DIRECTOR	倪葳葳	
审定人 AUTHORIZED BY	倪葳葳	
审核人 EXAMINED BY	刘娇阳	
专业负责人 DISCIPLINE RESPONSIBLE BY	倪葳葳	
校对 CHECKED BY	郑兴伟	
设计人 DESIGNED BY	陶军	
制图人 DRAWING BY	陶军	
专业 SPECIALTY	装修	设计阶段 DESIGN STAGE
比例 SCALE	1:100	日期 DATE
工程编号 PROJECT NO.		图号 DRAWING NO.
规格 DWG. SIZE	A3	版本 VERSION
		13 第一版

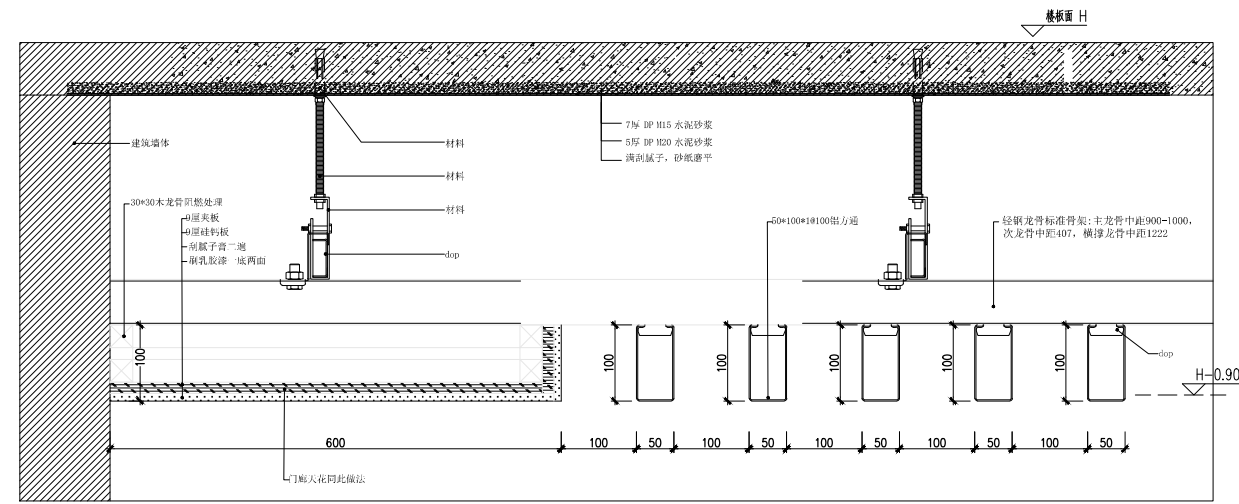


01 顶面天花1
大样图 SCALE 1:50
适用部位: 详平面图

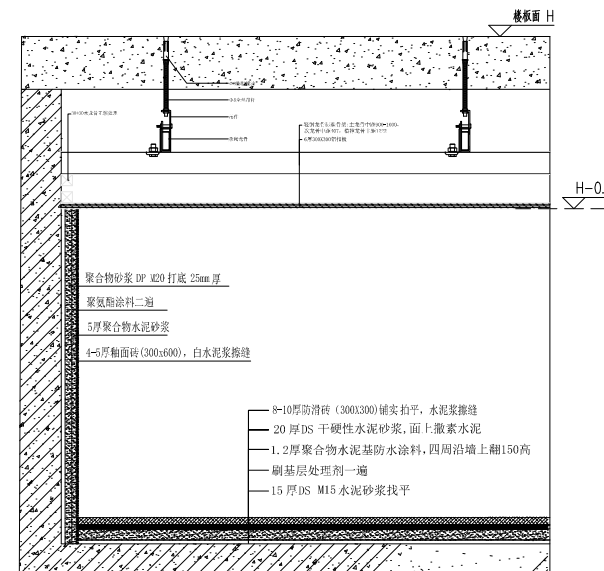

04 墙面地面a
大样图 SCALE 1:50
适用厨房、卫生间

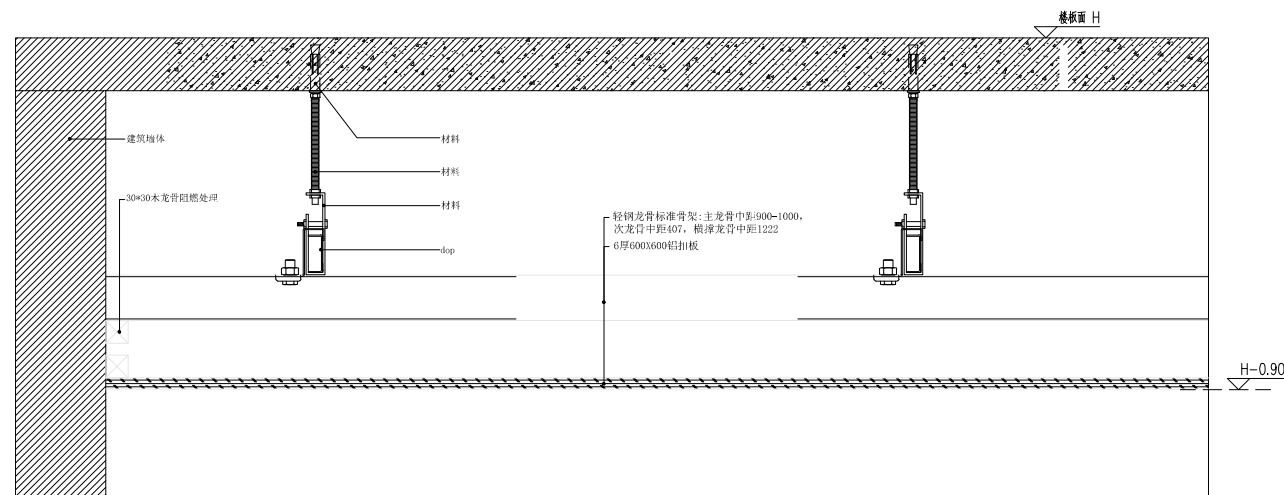


02 顶面天花2
大样图 SCALE 1:50
适用部位: 详平面图

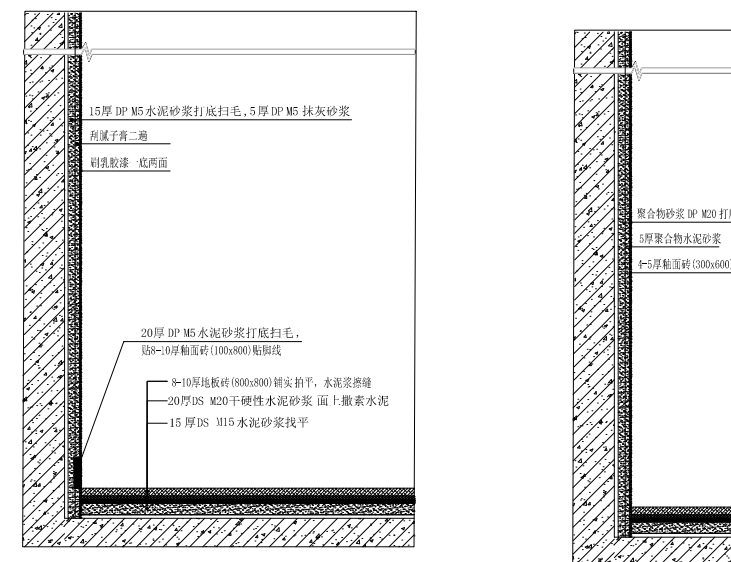


05 墙面地面b
大样图 SCALE 1:50
适用厨房、卫生间、外墙地面

06 内墙面大样
大样图 SCALE 1:50
适用杂物房、内墙面

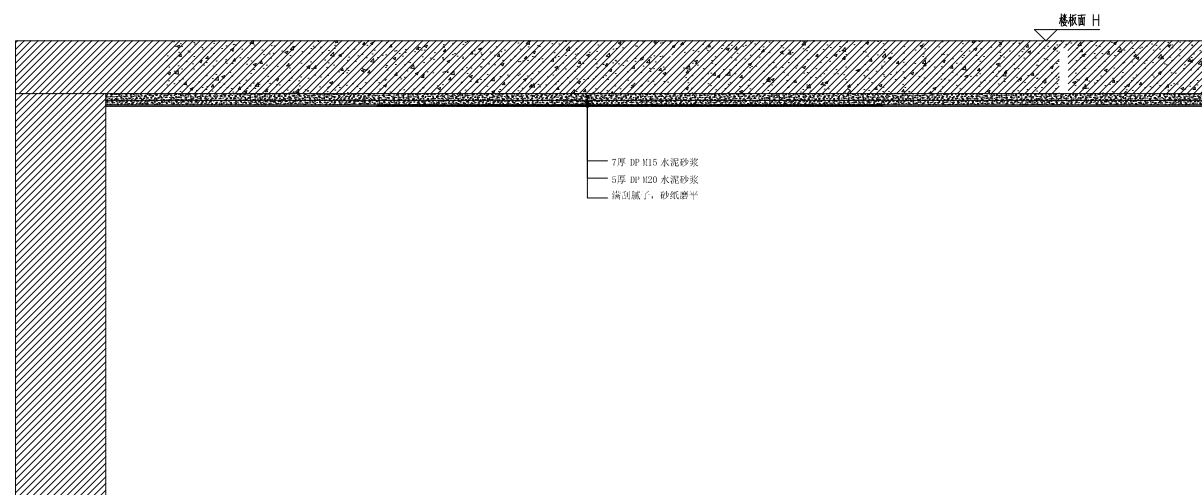


03 顶面天花3
大样图 SCALE 1:50
适用部位: 详平面图

荣誉墙大样图
大样图 SCALE 1:50

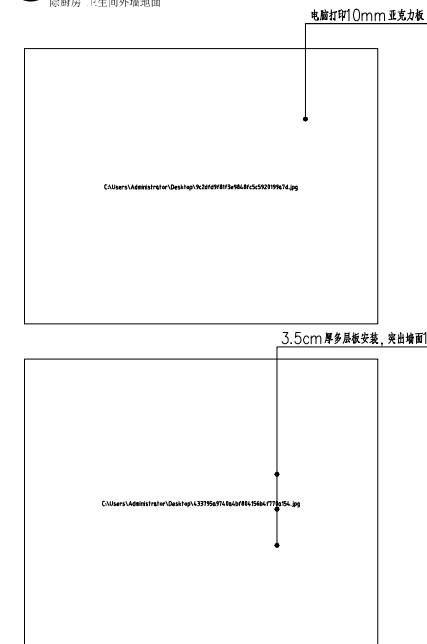

设计单位
DESIGN UNIT

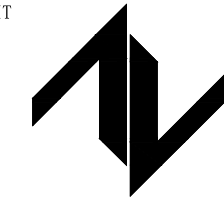

中图设计有限公司
ZT DESIGN Co., LTD

建筑工程乙级设计证书 A452007943
贵州省贵安新区湖潮乡双创孵化基地
(湖潮乡星湖社区24栋1楼44室)
E-mail: panwenbin1992@outlook.com
邮编: 550003

出图专用章

SHADCL PROJECT SEAL

未加盖本公司出图专用章无效 INVALID NO THE SPECIAL SEAL

注册执业章
REGISTERED SEAL


建设单位
CLIENT 新丰县遥田镇桃源村村民委员会

项目名称
PROJECT TITLE 桃源村党群服务中心装修项目


子项名称
SUB TITLE

图纸名称
DRAWING TITLE 节点立面图


项目负责人 PROJECT DIRECTOR	倪薇薇	倪薇薇
审定人 AUTHORIZED BY	倪薇薇	倪薇薇
审核人 EXAMINED BY	刘娇阳	刘娇阳
专业负责人 DISCIPLINE RESPONSIBLE BY	倪薇薇	倪薇薇
校对 CHECKED BY	郑兴伟	郑兴伟
设计人 DESIGNED BY	陶军	陶军
制图人 DRAWING BY	陶军	陶军
专业 SPECIALTY	装修	设计阶段 DESIGN STAGE 施工图
比例 SCALE	1:100	日期 DATE 2024.05
工程编号 PROJECT NO.		图号 DRAWING NO. 14
规格 DWG. SIZE	A3	版本 VERSION 第一版

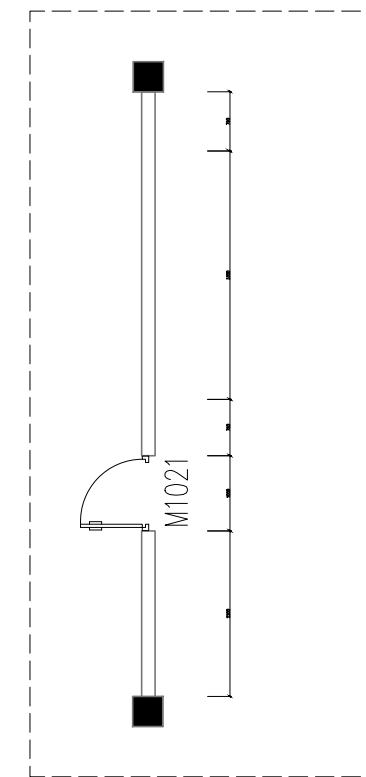

立面图

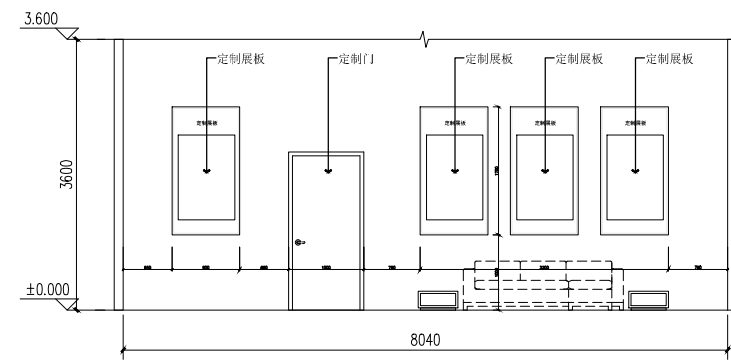


立面图

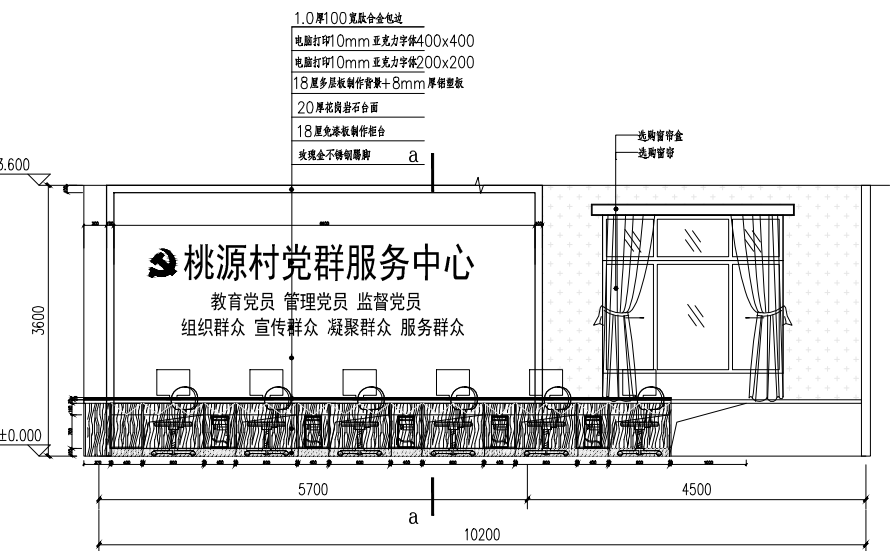


立面图


注: 办公室, 会议室等房间定制窗帘盒和窗帘

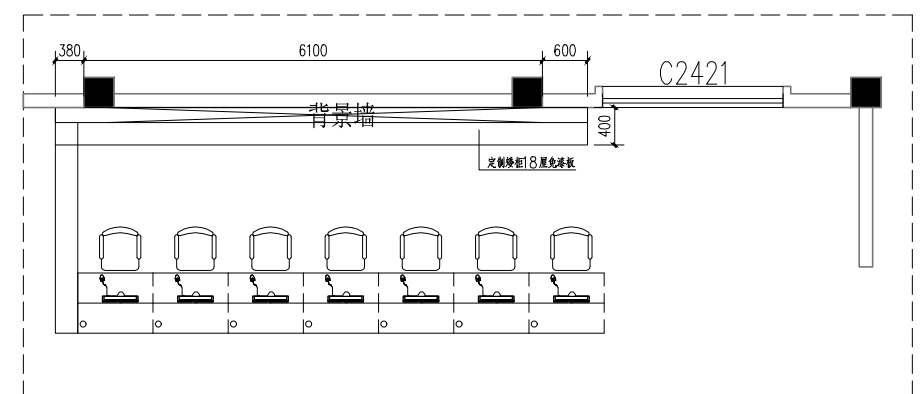

矮柜立面图

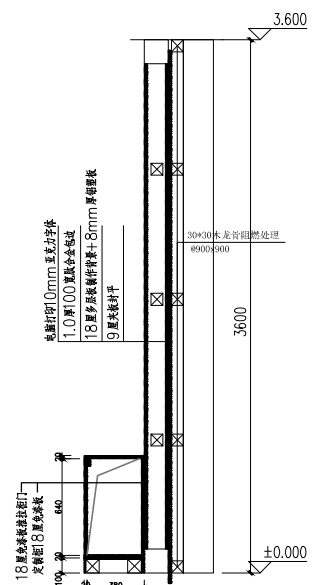


a-a剖面图

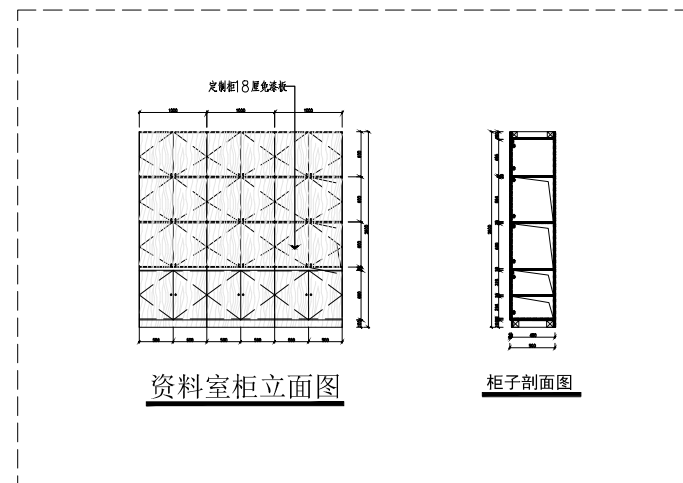


资料室柜立面图


柜子剖面图

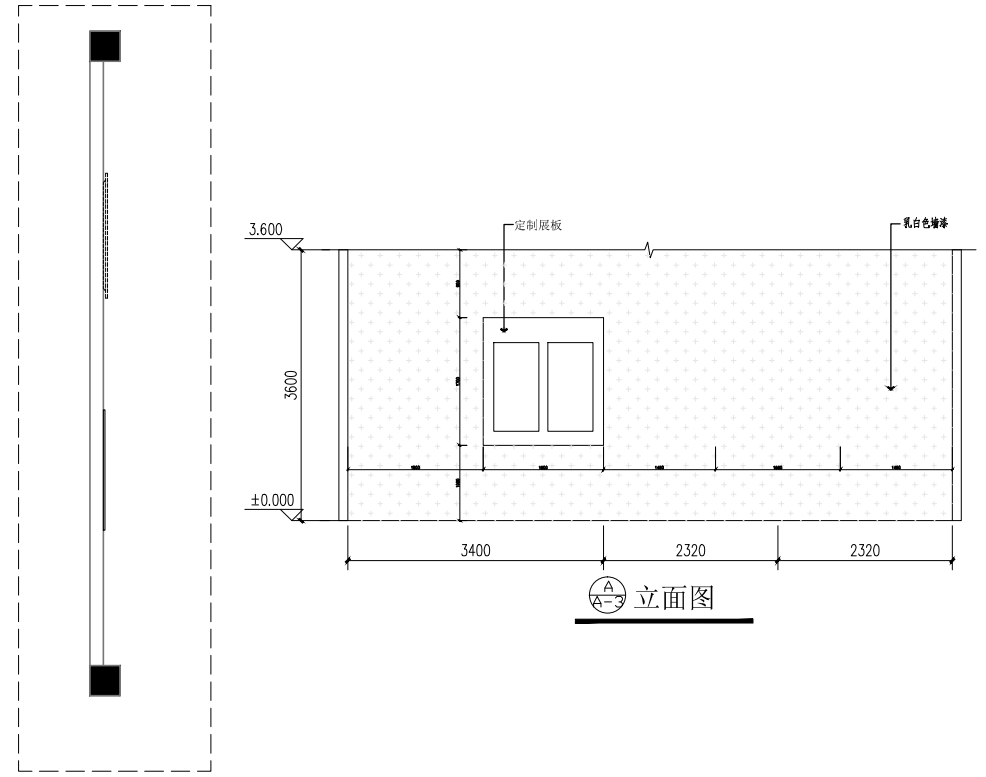

立面图

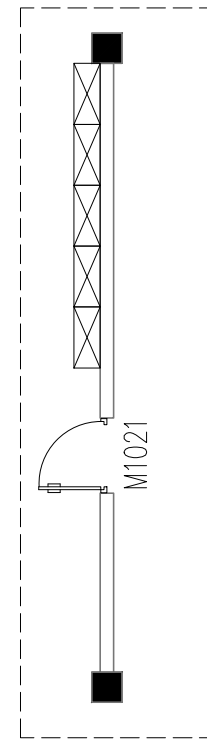


b-b剖面图

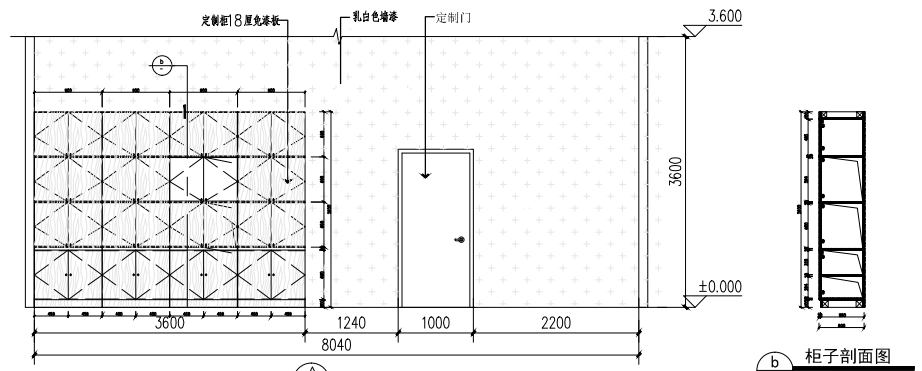

立面图

b-b剖面图

设计单位
DESIGN UNIT

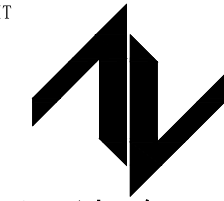

中图设计有限公司
ZT DESIGN Co., LTD

建筑工程乙级设计证书 A452007943
贵州省贵安新区湖潮乡双创孵化基地
(湖潮乡星湖社区24栋1楼44室)
E-mail: panwenbin1992@outlook.com
邮编: 550003

出图专用章

SHADCL PROJECT SEAL

未加盖本公司出图专用章无效 INVALID NO THE SPECIAL SEAL

注册执业章

REGISTERED SEAL

建设单位

CLIENT 新丰县遥田镇桃源村村民委员会

项目名称

PROJECT TITLE 桃源村党群服务中心装修项目

子项名称

SUB TITLE

图纸名称

DRAWING TITLE ①-⑥轴立面图

项目负责人

PROJECT DIRECTOR 倪薇薇 倪薇薇

审定人

AUTHORIZED BY 倪薇薇 倪薇薇

审核人

EXAMINED BY 刘娇阳 刘娇阳

专业负责人

DISCIPLINE RESPONSIBLE BY 倪薇薇 倪薇薇

校对

CHECKED BY 郑兴伟 郑兴伟

设计人

DESIGNED BY 陶军 陶军

制图人

DRAWING BY 陶军 陶军

专业

SPECIALTY 装修 设计阶段 施工图

比例


SCALE 1:100 日期 2024.05

工程编号

PROJECT NO. 图号 15


规格

DWG. SIZE A3 版本 第一版

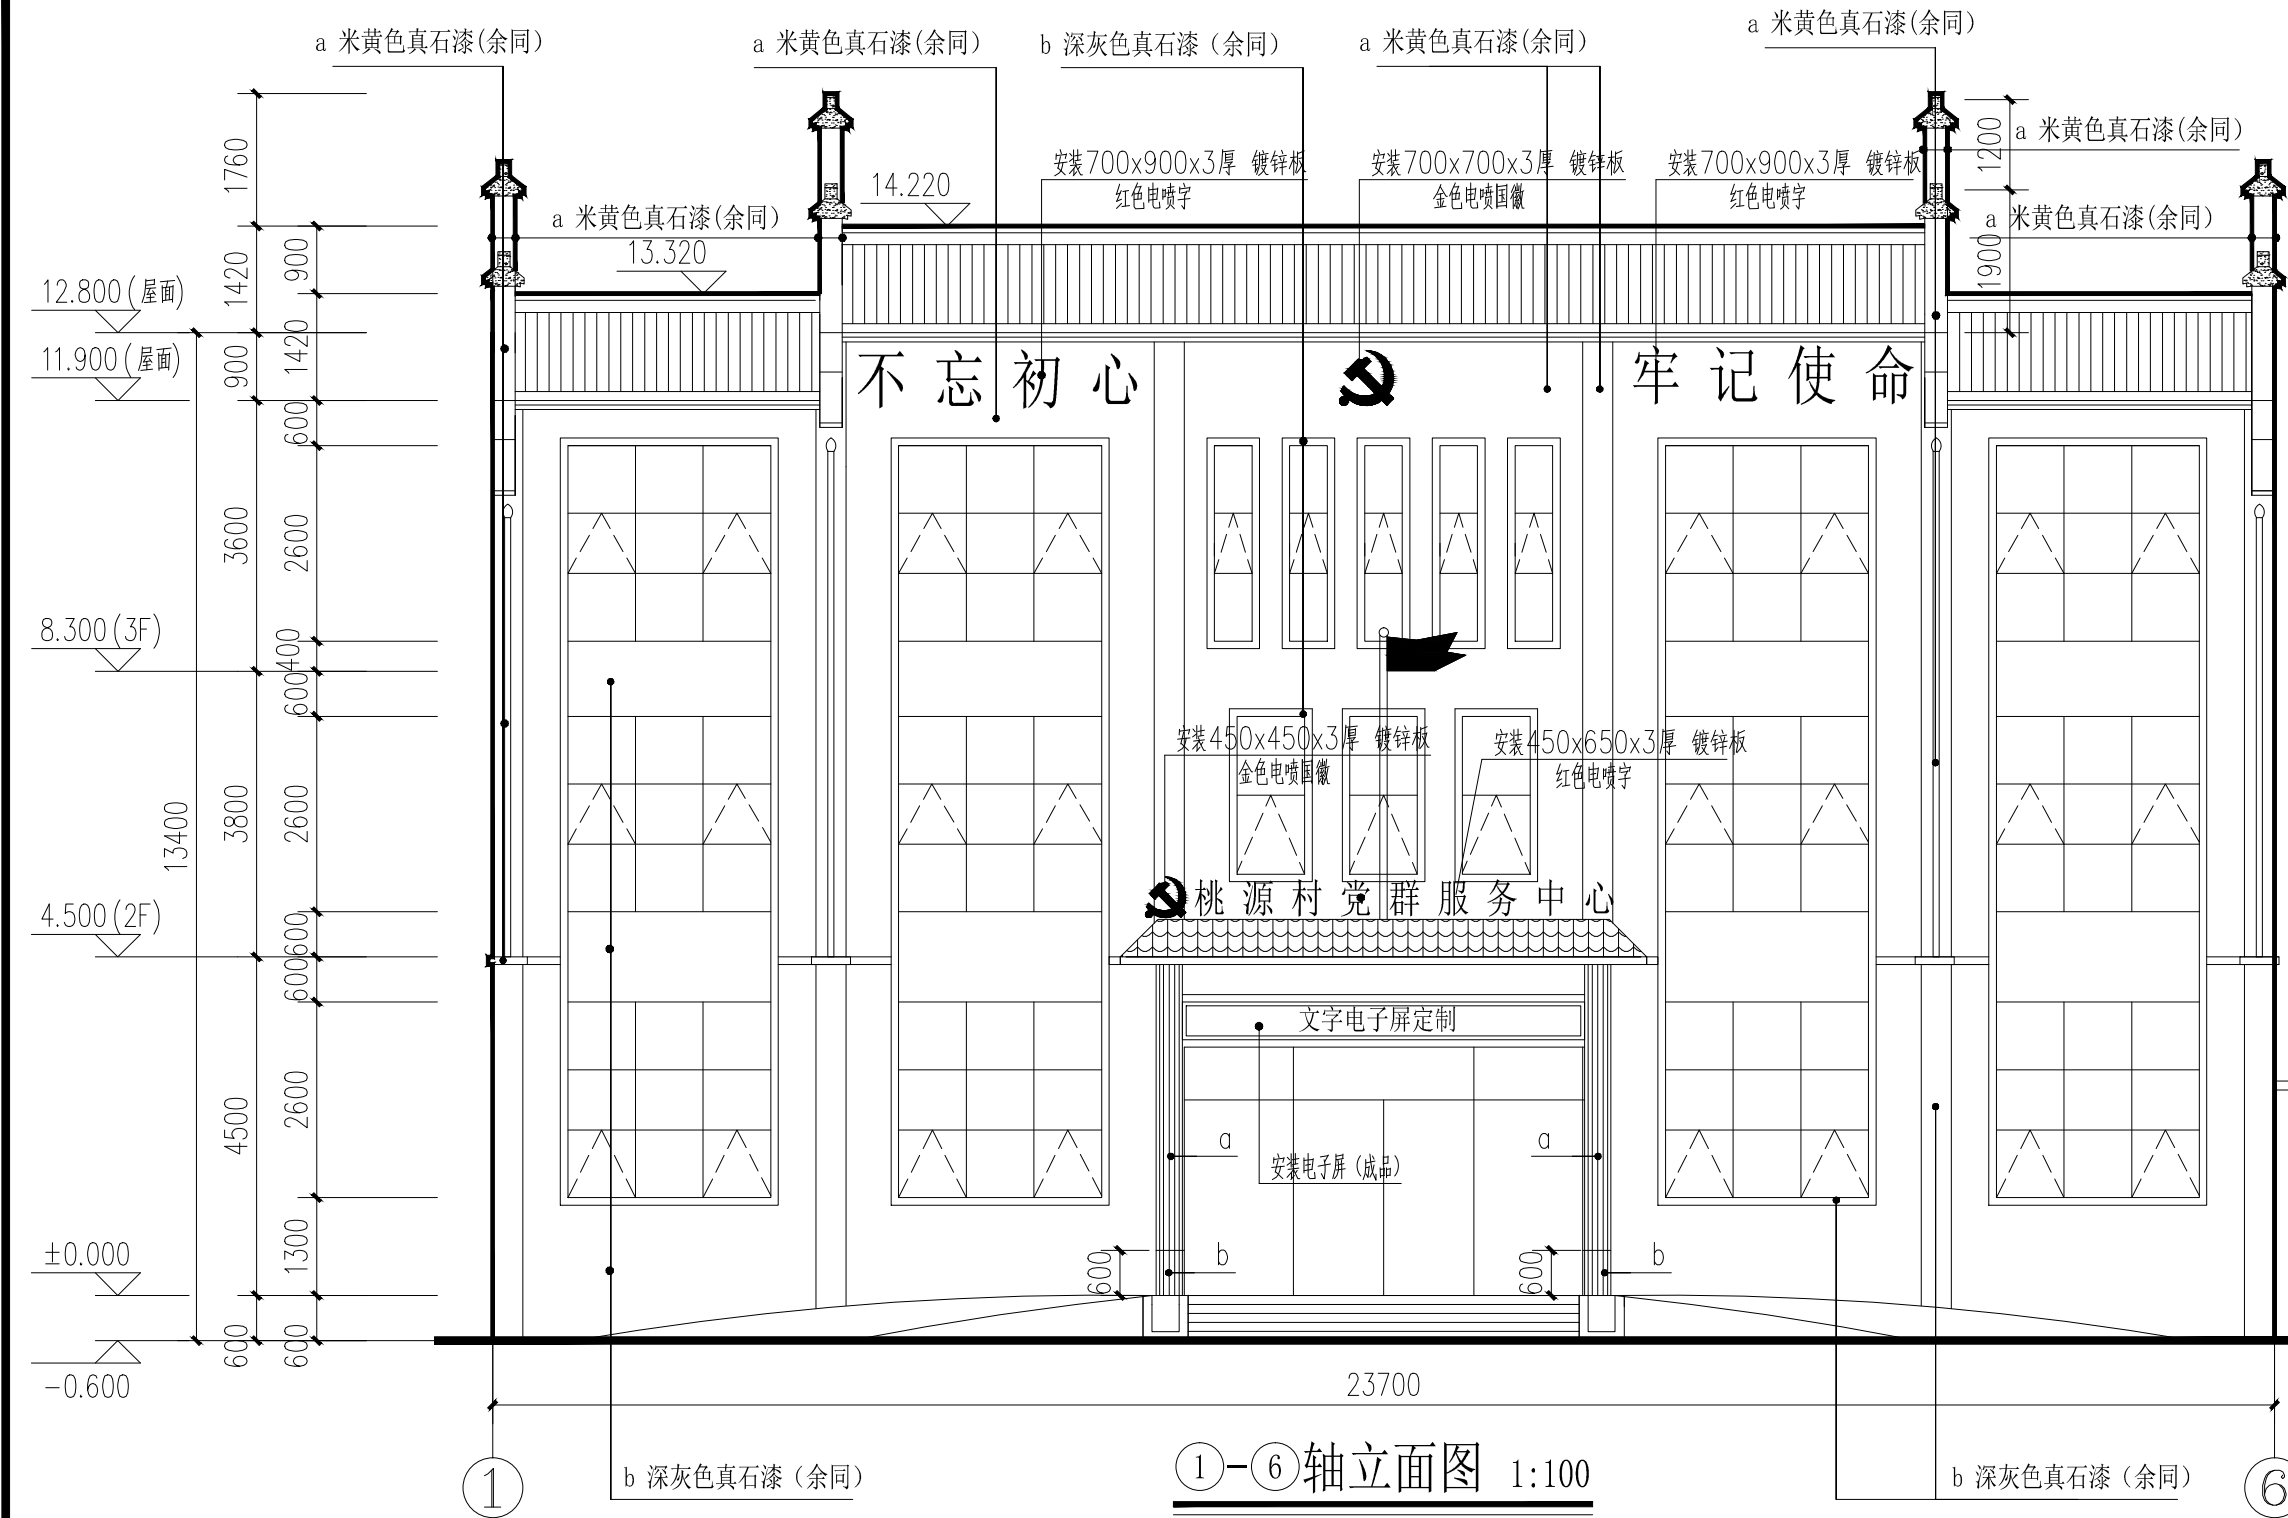

注:
a:米黄色真石漆(主色)
b:深灰色真石漆(线条)

设计单位
DESIGN UNIT

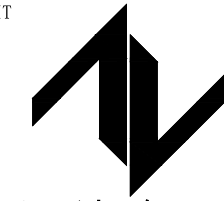

中图设计有限公司
ZT DESIGN Co., LTD

建筑工程乙级设计证书 A452007943
贵州省贵安新区湖潮乡双创孵化基地
(湖潮乡星湖社区24栋1楼44室)
E-mail: panwenbin1992@outlook.com
邮编: 550003

出图专用章

SHADCL PROJECT SEAL

未加盖本公司出图专用章无效 INVALID NO THE SPECIAL SEAL

注册执业章

REGISTERED SEAL

建设单位

CLIENT 新丰县遥田镇桃源村村民委员会

项目名称

PROJECT TITLE 桃源村党群服务中心装修项目

子项名称

SUB TITLE

图纸名称

DRAWING TITLE ⑥-①轴立面图

项目负责人

PROJECT DIRECTOR 倪薇薇 倪薇薇

审定人

AUTHORIZED BY 倪薇薇 倪薇薇

审核人

EXAMINED BY 刘娇阳 刘娇阳

专业负责人

DISCIPLINE RESPONSIBLE BY 倪薇薇 倪薇薇

校对

CHECKED BY 郑兴伟 郑兴伟

设计人

DESIGNED BY 陶军 陶军

制图人

DRAWING BY 陶军 陶军

专业

SPECIALTY 装修 设计阶段 施工图

比例


SCALE 1:100 日期 2024.05

工程编号

PROJECT NO. 图号 16

规格

DWG. SIZE A3 版本 第一版

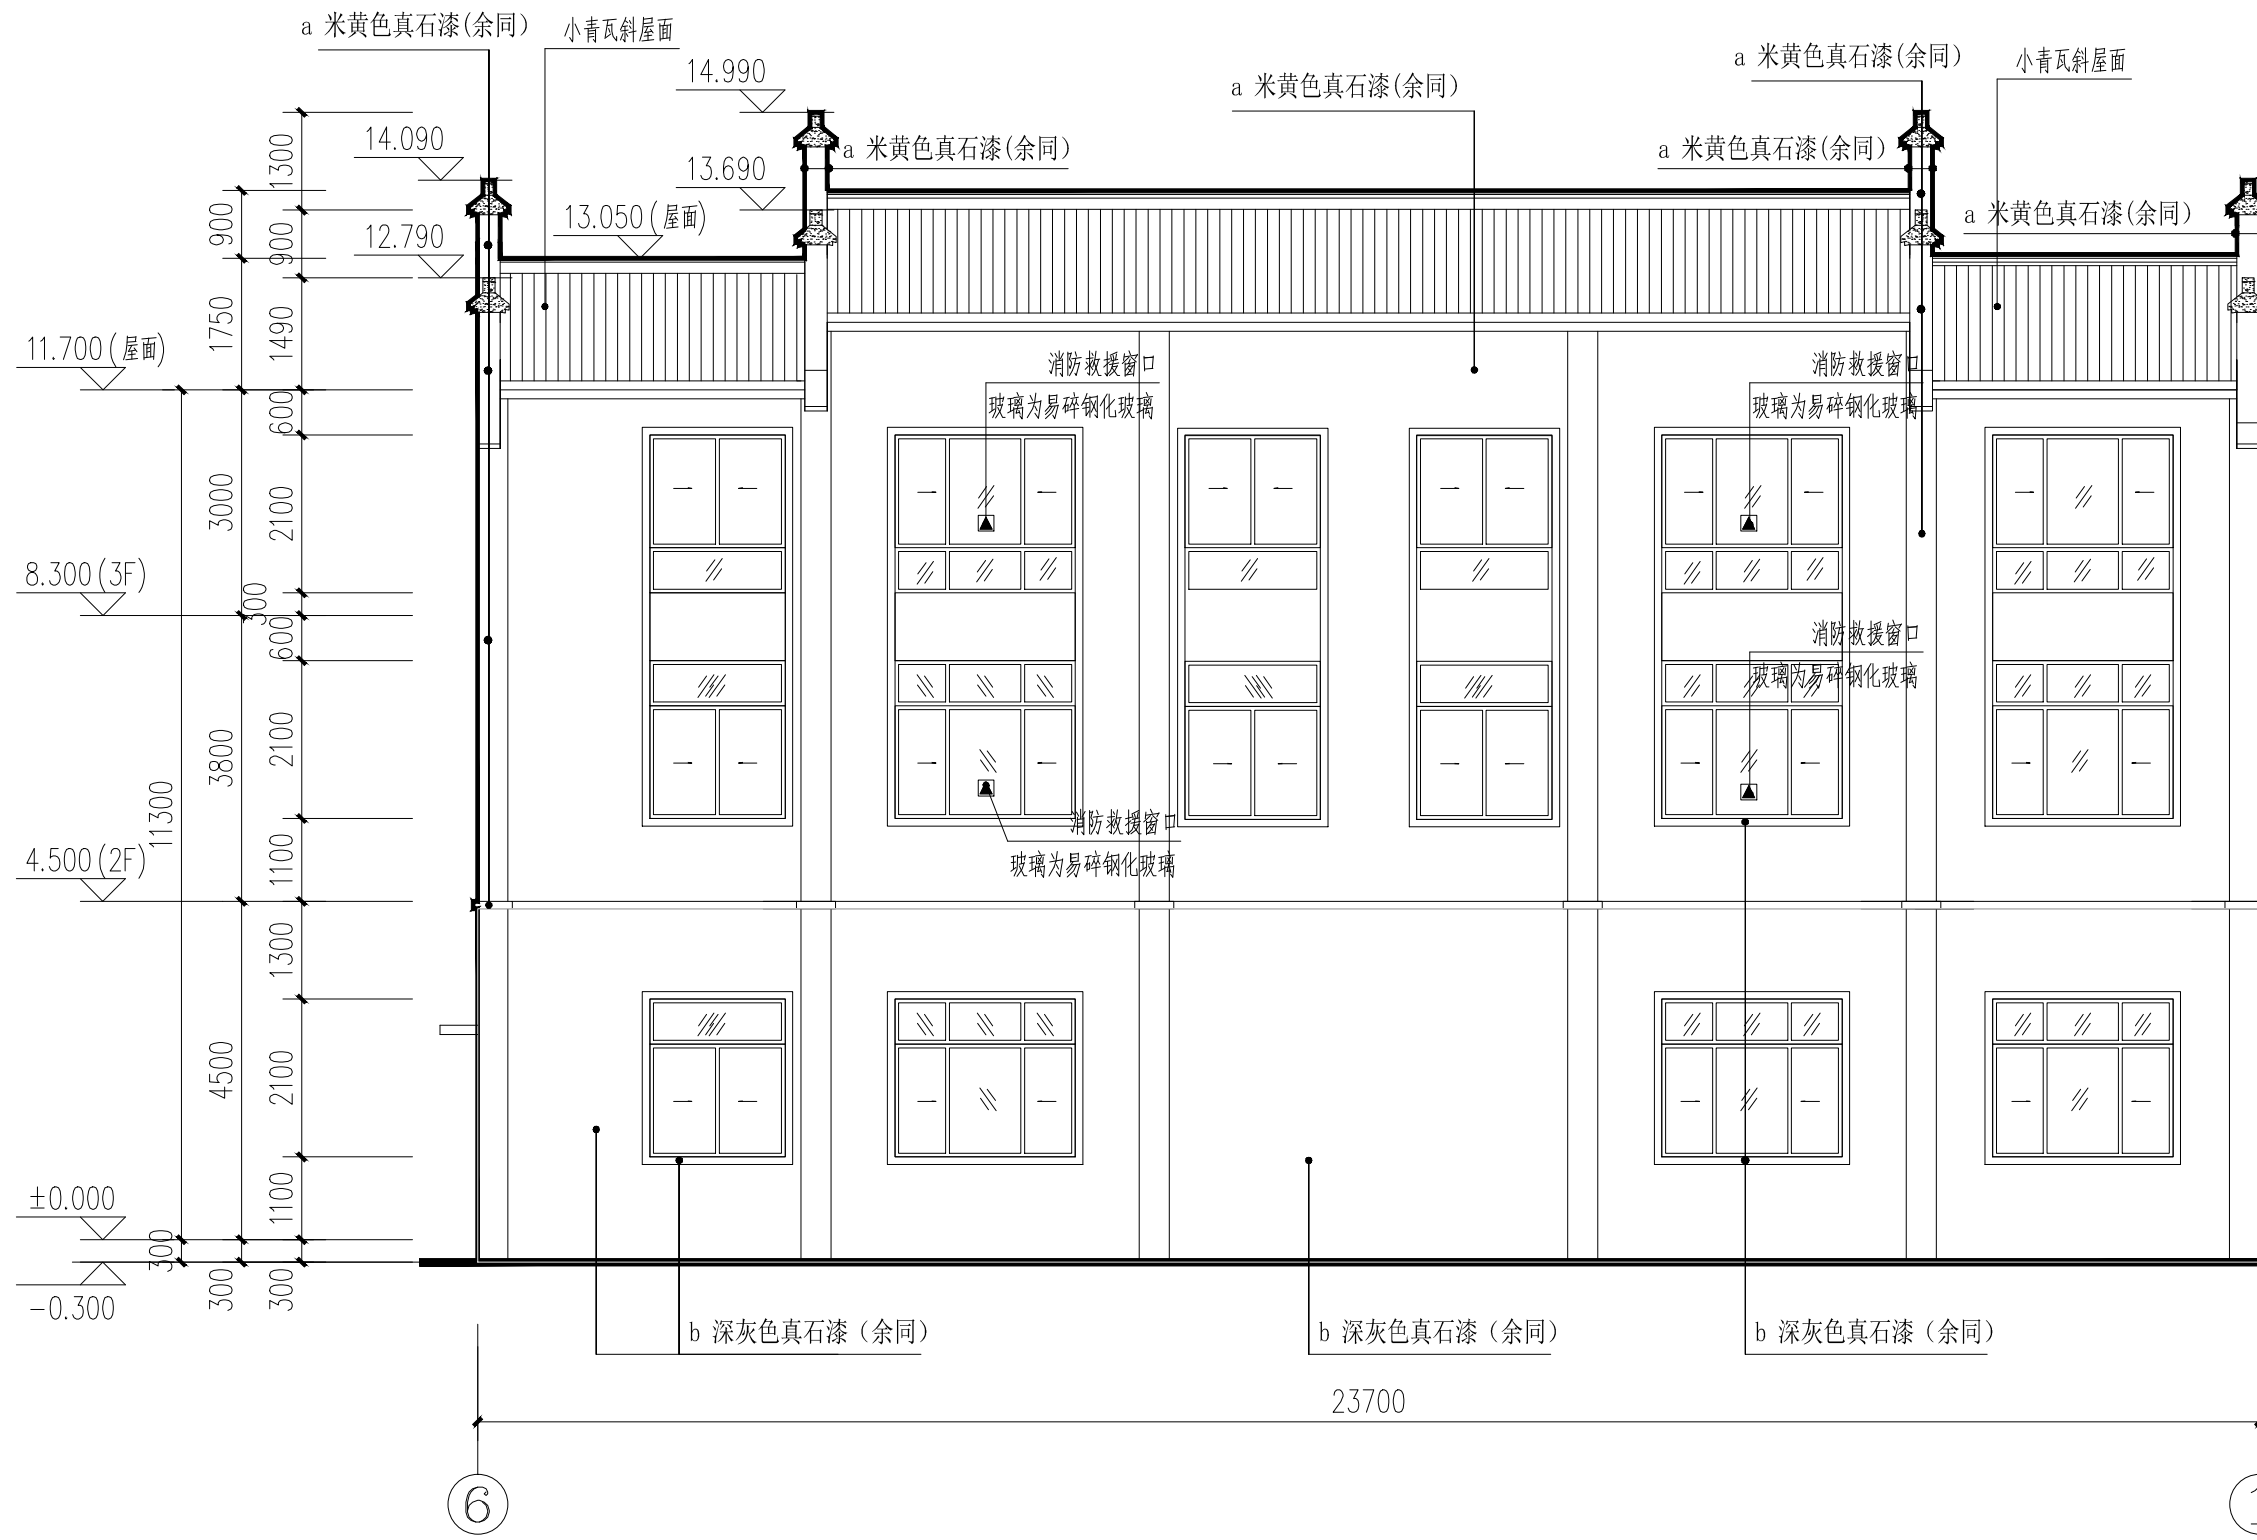

注:
a:米黄色真石漆(主色)
b:深灰色真石漆(线条)

⑥-①轴立面图 1:100

合作设计单位
CO-OPERATED WITH

出图专用章
SHADCL PROJECT SEAL

未加盖本公司出图专用章无效 INVALID NO THE SPECIAL SEAL

注册执业章
REGISTERED SEAL

建设单位
CLIENT

新丰县遥田镇桃源村村民委员会

项目名称
PROJECT TITLE


桃源村党群服务中心装修项目

子项名称
SUB TITLE

图纸名称
DRAWING TITLE


①-③轴立面图
③-①轴立面图

项目负责人 PROJECT DIRECTOR	倪威威	倪威威
审定人 AUTHORIZED BY	倪威威	倪威威
审核人 EXAMINED BY	刘娇阳	刘娇阳
专业负责人 DISCIPLINE RESPONSIBLE BY	倪威威	倪威威
校对人 CHECKED BY	郑兴伟	郑兴伟
设计人 DESIGNED BY	陶军	陶军
制图人 DRAWING BY	陶军	陶军
专业 SPECIALTY	建筑	设计阶段 DESIGN STAGE
比例 SCALE	1:100	日期 DATE
工程编号 PROJECT NO.		图号 DRAWING NO.
规格 DWG. SIZE	A2	版本 VERSION
		17 第一版

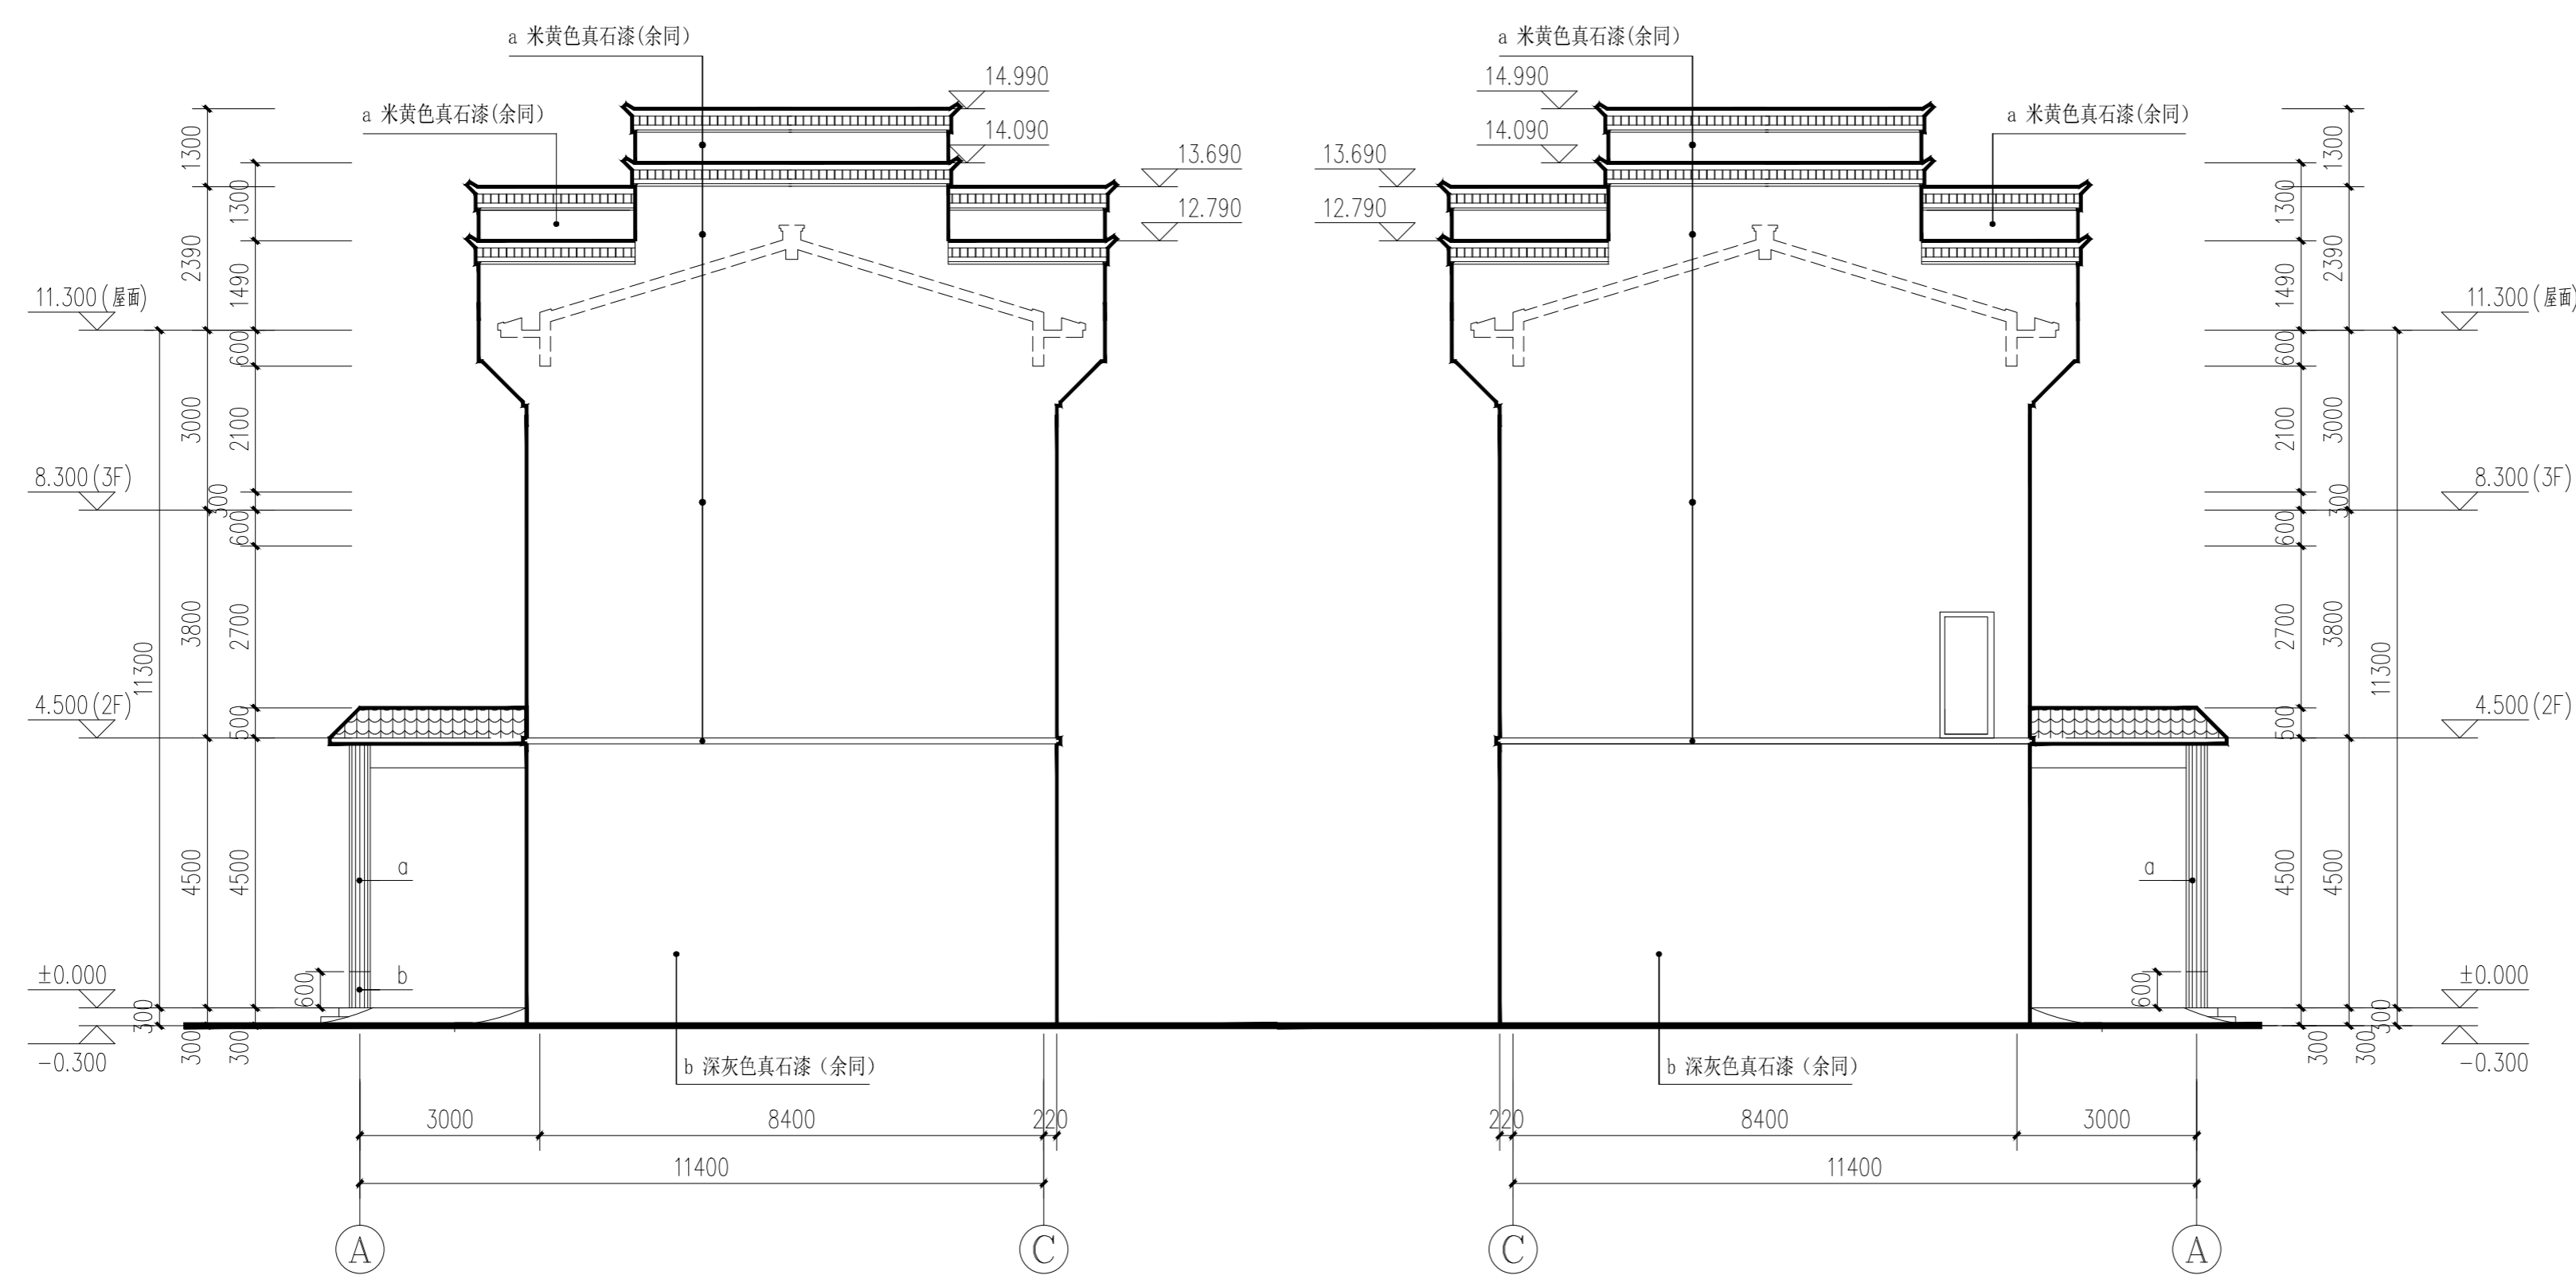


①-③轴立面图 1:100

③-①轴立面图 1:100

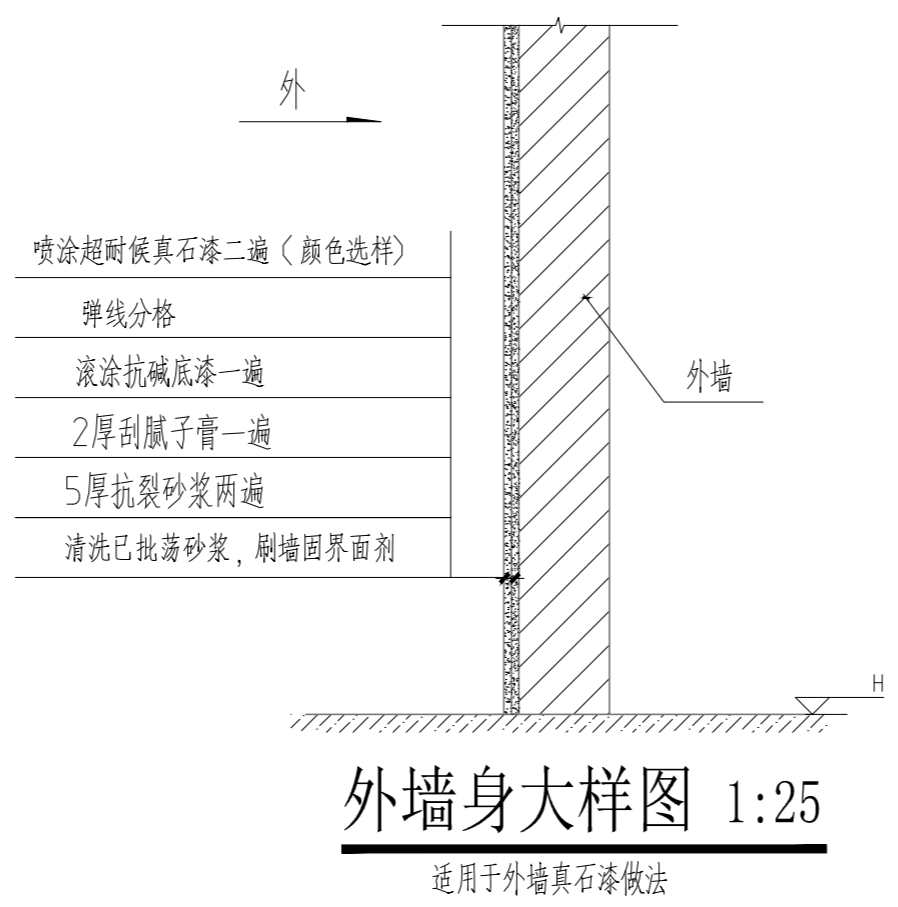

外墙身大样图 1:25


适用于外墙真石漆做法

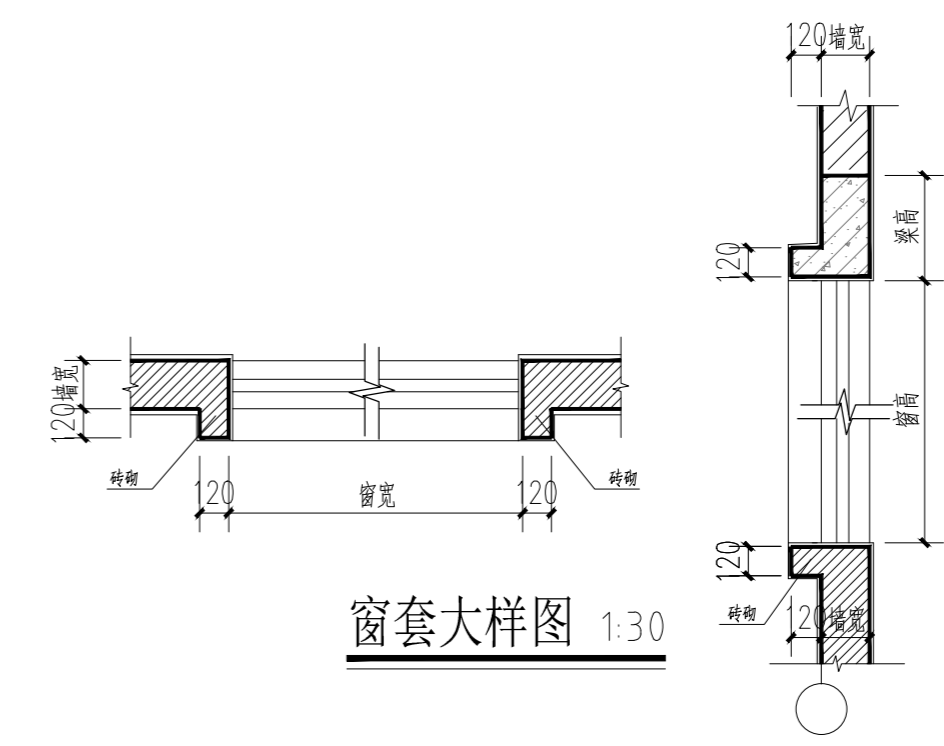

窗套大样图 1:30

注:
a:米黄色真石漆(主色)
b:深灰色真石漆(线条)

设计单位
DESIGN UNIT

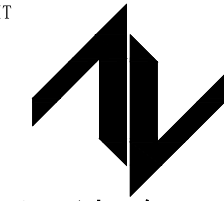

中图设计有限公司
ZT DESIGN Co., LTD

建筑工程乙级设计证书 A452007943
贵州省贵安新区湖潮乡双创孵化基地
(湖潮乡星湖社区24栋1楼44室)
E-mail: panwenbin1992@outlook.com
邮编: 550003

出图专用章

SHADCL PROJECT SEAL

未加盖本公司出图专用章无效 INVALID NO THE SPECIAL SEAL

注册执业章

REGISTERED SEAL

建设单位

CLIENT 新丰县遥田镇桃源村村民委员会

项目名称

PROJECT TITLE 桃源村党群服务中心装修项目

子项名称

SUB TITLE

图纸名称

DRAWING TITLE

I-I剖面图

项目负责人

倪葳葳

倪葳葳

PROJECT DIRECTOR

审定人

倪葳葳

倪葳葳

AUTHORIZED BY

审核人

刘骄阳

刘骄阳

EXAMINED BY

专业负责人

倪葳葳

倪葳葳

DISCIPLINE RESPONSIBLE BY

校对

郑兴伟

郑兴伟

CHECKED BY

设计

陶军

陶军

DESIGNED BY

制图

陶军

陶军

DRAWING BY

专业

装修

设计阶段

施工图

SPECIALTY

比例

1:100

日期

2024.05

SCALE

工程编号

图号

18

PROJECT NO.





规格

A3


版本

第一版

DWG. SIZE

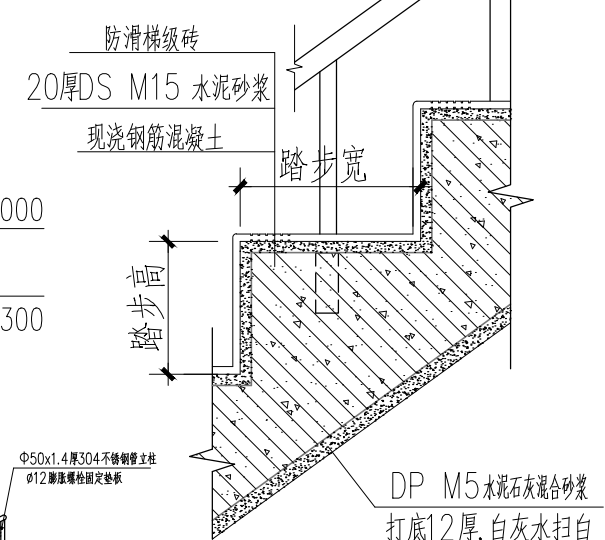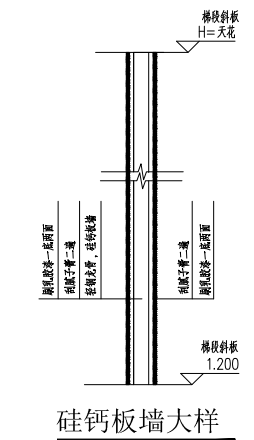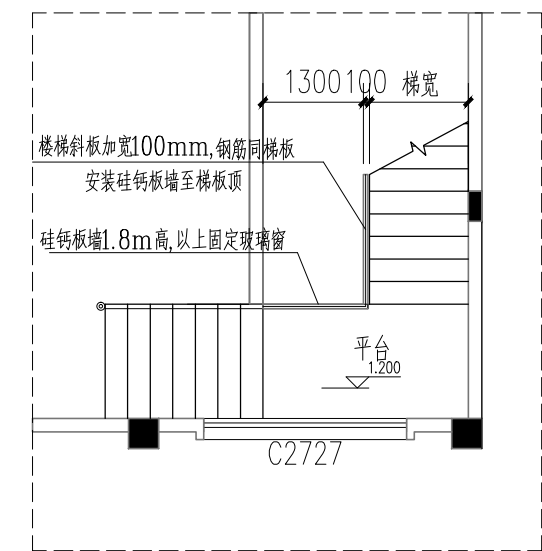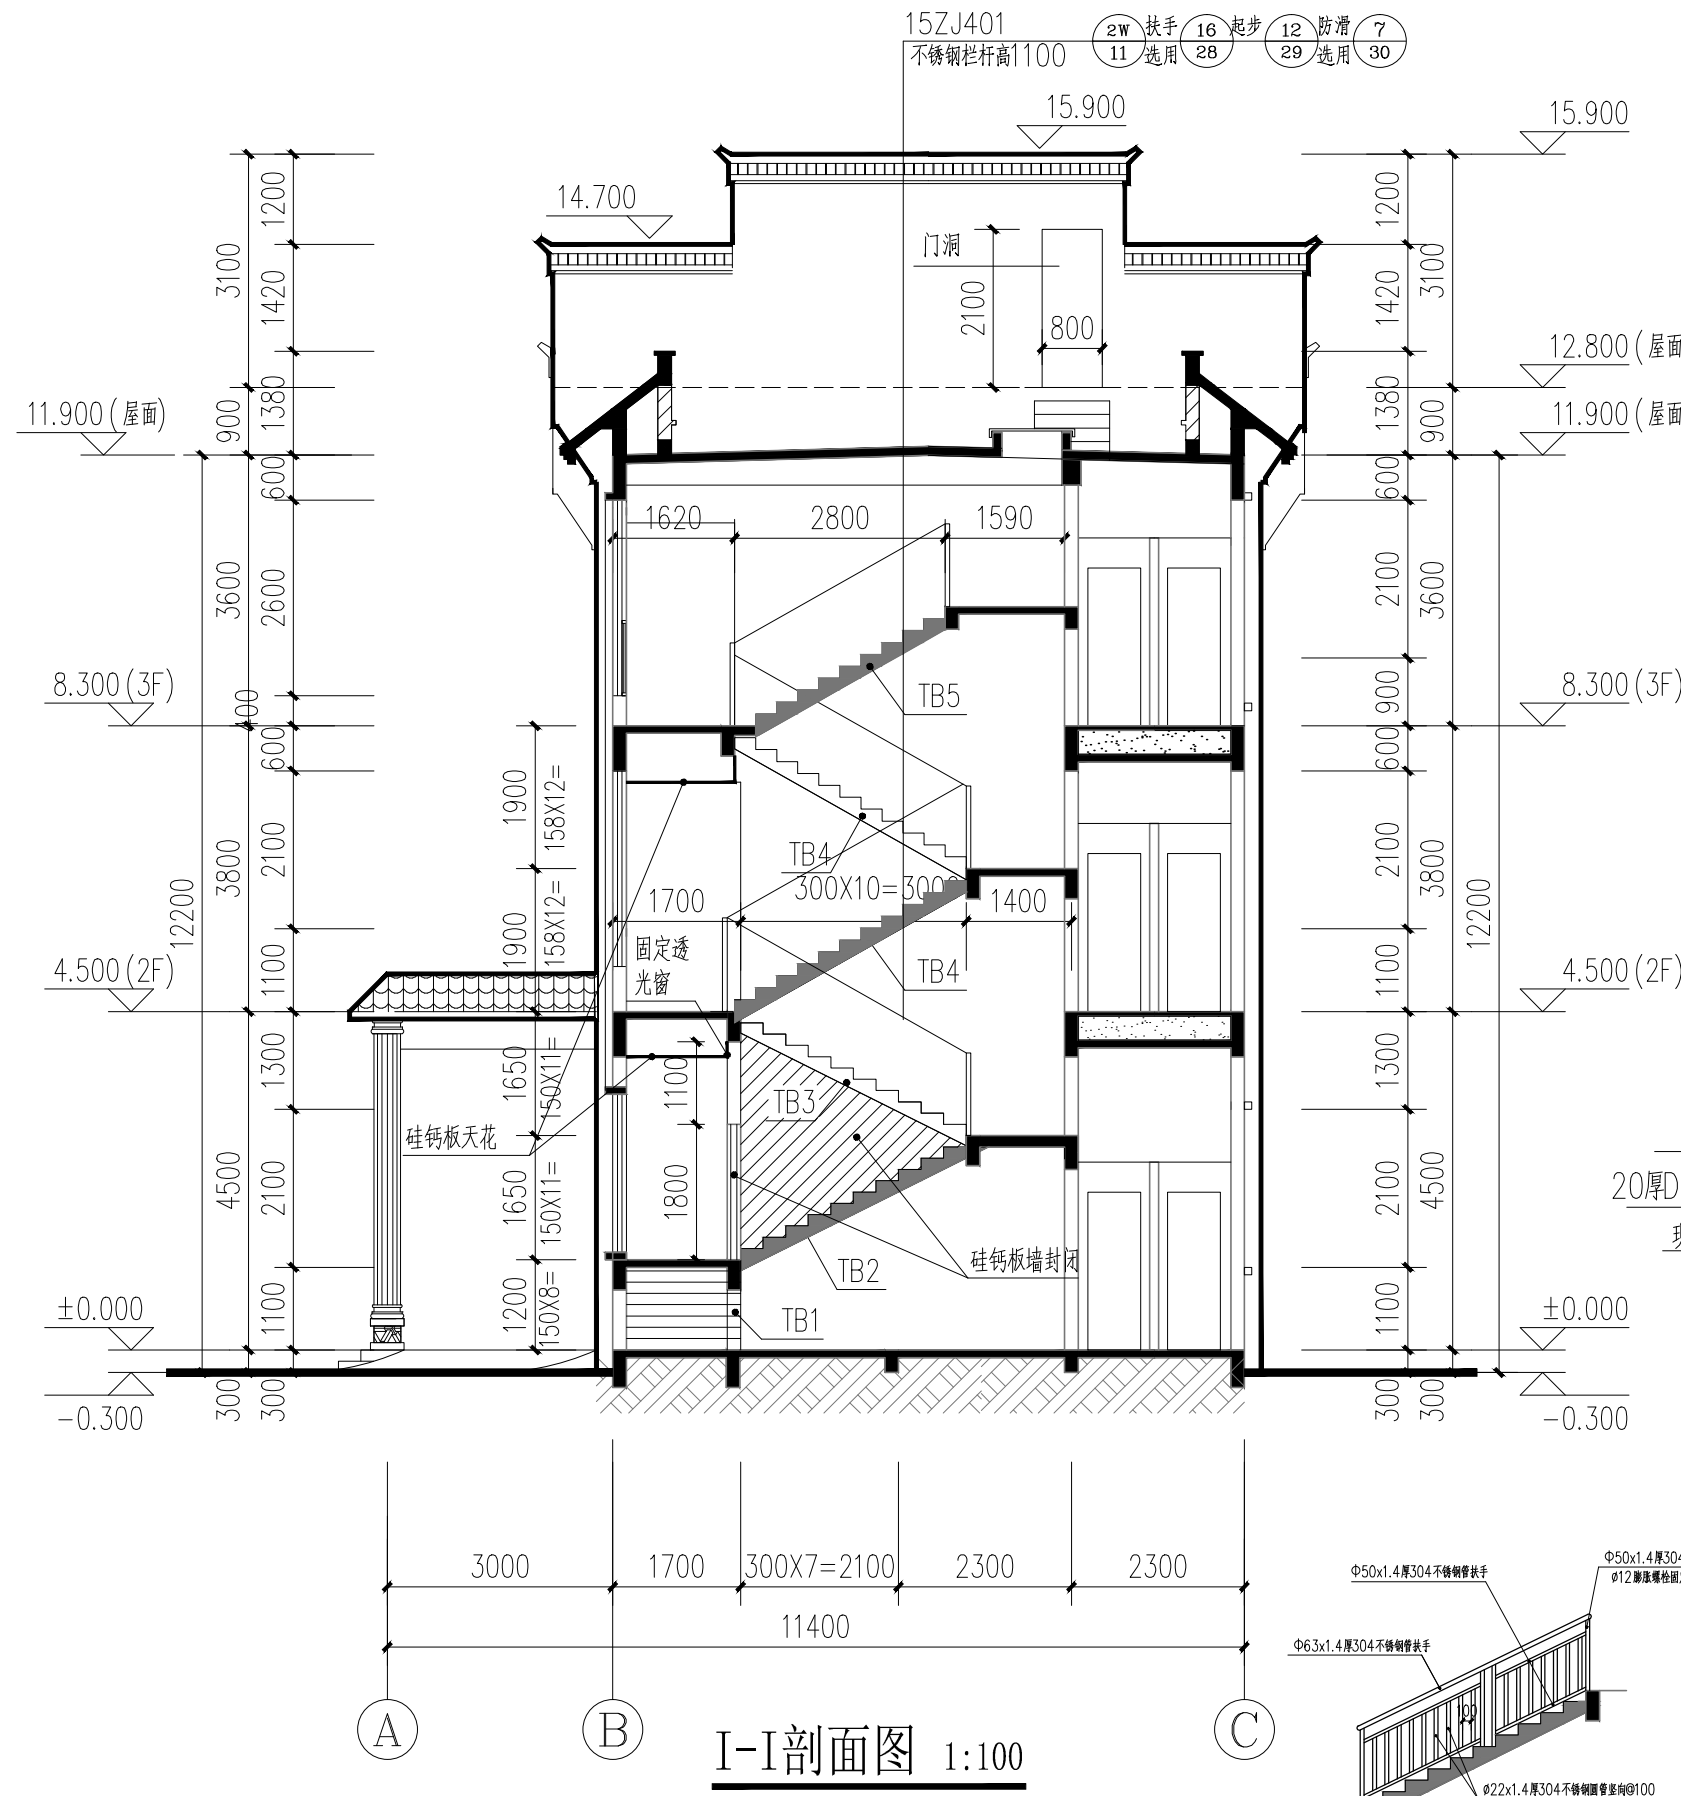

踏步大样图 1:10
1. 楼梯扶手必须设置防止儿童攀滑装置

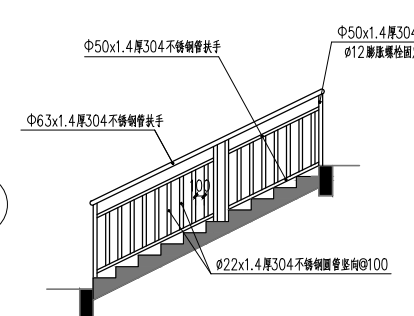

扶手大样图 1:10
以上层同

I-I剖面图 1:100