

(设计证书 甲级 编号 A244069964)

韶关市基层气象局台站基础设施受灾修复建设项目 (乐昌、曲江)

施工图



领睿建设工程有限公司
Link&R Construction Engineering Co., Ltd

二零二五年九月

图 纸 目 录

序号 SERIAL No.	图 纸 名 称 TITLE OF DRAWINGS	图 号 DRAWN No	规 格 SPECS	附 注 NOTE
01	图纸目录	JS-00	A3	
02	建筑设计说明	JS-01	A3	
03	构造做法表	JS-02	A3	
04	气象局总平面图	JS-03	A1	
05	一楼原状图	JS-04	A3	
06	一楼拆除墙面、天面抹灰平面图	JS-05	A3	
07	二楼生活区原状图、二楼生活区拆除地面平面图	JS-06	A3	
08	办公楼一楼天花原状图	JS-07	A1	
09	办公楼一楼天花修缮图	JS-08	A1	
10	配电房平面图	JS-09	A3	
11	党建室平面图	JS-10	A3	
12	党建室墙面立面图	JS-11	A3	
13				
14	车棚修缮基础大样图	GS-01	A3	
15	车棚修缮膜结构平、立面图	GS-02	A3	
16	车棚修缮钢结构平、立面图	GS-03	A3	
17	车棚修缮钢结构侧立面图、车棚修缮钢结构轴侧图	GS-04	A3	
18	车棚修缮钢结构拼接图	GS-05	A3	
19	车棚修缮钢梁详图	GS-06	A3	
20	车棚修缮节点详图一	GS-07	A3	
21	车棚修缮节点详图二	GS-08	A3	
22				
23	-	JS-22	A2+1/4	
24	-	JS-23	A2+1/4	
25	-	JS-24	A2+1/4	
26	-	JS-25	A2+1/4	
27	-	JS-26	A2+1/4	
28	-	JS-27	A2+1/4	
29	-	JS-28	A2+1/4	

序号 SERIAL No.	图 纸 名 称 TITLE OF DRAWINGS	图 号 DRAWN No	规 格 SPECS	附 注 NOTE
30	-	JS-00	A2+1/4	
31	-	JS-01	A2+1/4	
32	-	JS-02	A2+1/4	
33	-	JS-03	A2+1/4	
34	-	JS-04	A2+1/4	
35	-	JS-05	A2+1/4	
36	-	JS-06	A2+1/4	
37	-	JS-07	A2+1/4	
38	-	JS-08	A2+1/4	
39	-	JS-09	A2+1/4	
40	-	JS-10	A2+1/4	
41	-	JS-11	A2+1/4	
42	-	JS-12	A2+1/4	
43	-	JS-13	A2+1/4	
44	-	JS-14	A2+1/4	
45	-	JS-15	A2+1/4	
46	-	JS-16	A2+1/4	
47	-	JS-17	A2+1/4	
48	-	JS-18	A2+1/4	
49	-	JS-19	A2+1/4	
50	-	JS-20	A2+1/4	
51	-	JS-21	A2+1/4	
52	-	JS-22	A2+1/4	
53	-	JS-23	A2+1/4	
54	-	JS-24	A2+1/4	
55	-	JS-25	A2+1/4	
56	-	JS-26	A2+1/4	
57	-	JS-27	A2+1/4	
58	-	JS-28	A2+1/4	

领睿建设工程有限公司

Link&R Construction Engineering Co., Ltd

建筑工程设计证书号：
A244069964

注 明：
1. 本图纸必须取得政府相关主管部门批准（如自然资源局、建设局消防部门）及施工图审查机构等单位合格证后，方可用于施工。
2. 本图纸若有不完善或不详之处必须与我司会商后方可施工，不可按图纸量取尺寸施工。
3. 本图纸未经同意不得复制使用、泄露、散布。
4. 本图纸须加盖出图签章、执业签章及二维码，否则一律无效。

注：

出图签章

执业签章

岗位	人 员	实 名	签 名
审 定 人	杜 凯		
项目负责人	杜 凯		
专业负责人	杜 凯		
审 核 人	谭 慧 清		
校 对 人	冯 杰 赋		
设 计	马 妍 臻		

建设单位
CLIENT

广东省韶关市气象局

工程名称
PROJECT

韶关市基层气象局台站基础设施
受灾修复建设项目（乐昌、曲江）

子工程名称
SUB-PROJECT

曲江气象局

图纸内容
TITLE

图纸目录

业 务 号
PROJECT NO.

LRJM2021-111A

专 业
DISCIPLINE

建 筑

日 期
DATE

2025. 09

归 档 二 维 码：

设计阶段
STAGE

施工图

图 号
DRAWING NO.

JS-00

版 本 号
INDEX

01

通	水	之	控	
暖	排	水	工	
钢	构	广	式	
制	造	中	心	

设计说明

1. 前述：

- 1.1工程名称:韶关市基层气象局台站基础设施受灾修复建设项目（乐昌、曲江）
- 1.2设计范围:一楼以及生活区修缮、职工健身广场修缮、配电房修缮、党建室修缮、办公楼一楼天花修缮。

2. 设计原则：

- 2.1本案的设计依据：为根据业主审定的平面设计阶段方案意见，依据原建筑结构进行整体设计。
- 2.2本设计是在原建筑图的基础上进行，对原土建结构基本不作变动，只在内部功能分区上结合业主的使用要求进行合理的整体调整。
- 2.3本设计不改变原建筑的耐火等级。

3. 施工图设计说明：

- 3.1主材料的说明：
- 3.1.1成品橱柜台面的常规要求为：表面磨光度达到90以上，厚度要求基本一致，几何尺寸公差误差为±1mm以内，其他特别要求，将在施工图中特别标注。
- 3.1.2装饰使用饰面板，样式以设计师及甲方确认为准。
- 3.1.3所有布料，墙纸都需要经过防火液处理，达到国家装饰材料消防防火要求。
- 3.1.4常规乳胶漆在使用前，均需提供乳胶漆色板让设计师及甲方确认。
- 3.1.5木饰面除注明外，表面均为哑光聚脂漆饰面，有关这一要求，不再详图中标示。
- 3.1.6天花材料：天花轻钢龙骨选用"龙牌"U50系列，石膏板选用9mm纸面石膏板，天花用铝扣天花吊顶，采用龙骨、板材造型，必须进行有效的防火处理。

- 3.2施工工艺的要求：
- 3.2.1成品橱柜的墙面及地面平整度公差±1mm，（二米直尺以内）。
- 3.2.2所有湿区外墙内侧的墙面均要进行防水处理。
- 3.2.3卫生间、侧墙200mm作防水处理和经常用水的地方。
- 3.2.4墙柱面木饰面基层木龙骨间距不得>300*300mm。木饰面夹板的基层，无论用何材料，最后必须垫一层密度板，作为与木饰面夹板的粘结层，单块木饰面夹板面积≤0.3m 时，必须要乳胶粘结加压条，用蚊钉临时固定。
- 3.3图纸说明：
- 3.3.1图中如成品广告装饰类五金件等仅为为示意，实样需经业主及设计师认可方能采纳。
- 3.3.2图中±0.000表示装修标高，是指从所在楼层建筑装饰面层算起的高度。（±0.000）表示建筑标高，是指从（±0.000）算起的高度。
- 3.3.3墙体及门窗洞口尺寸定位，除窗体为原建筑以外，门洞尺寸及其它均以图纸尺寸为准。

- 3.3.5图纸尺寸与现场有矛盾或图纸尺寸标注不清楚时，请与设计师联系，请勿以尺丈量图纸得出尺寸。
- 3.3.6图纸上标注的材料不清楚时，请与设计方联系，由设计师出具更改设计。
- 3.3.7凡是图中节点不完善者，由设计师在施工中结合现场完善，如有疑问，可以直接咨询设计师。
- 3.3.8防火门可根据本地防火要求定装饰板。
- 3.3.09所有设备检修部位均要留检修口，具体位置及尺寸大小（一般小于600*600）依据美观、实用的原则进行，要做成暗门，便于检修。
- 3.3.10所有的装饰结构钢架，必须要热浸镀锌型钢材，在作业完成后的镀锌面损坏处均涂防锈漆三遍。
- 3.3.11凡装有地漏或出水口的地面、楼面、除图中标注的坡度外，均做5%坡度，坡向出水口。
- 3.3.14天棚所标注标高为暂定标高，现场施工中可视实际情况适当调整，但要征求设计师意见。
- 3.3.16所有电器位置标高以设计图所示，标高均指中心标高平面定位以甲方提供家具，现场定位方可施工。
- 3.3.18图纸涉及到文字、标识等应严格按照甲方提供的样式执行。
- 3.3.19图纸中未标注单位的尺寸，均按mm计算。
- 3.3.20所有设计更改都应由设计师任命的设计师及甲方签字认可后才视为有效图纸，方可施工。



领睿建设工程有限公司

Link&R Construction Engineering Co., Ltd

建筑工程设计证书号：
A244069964

注明：
1. 本图纸必须取得政府相关主管部门批准（如自然资源局、建设局消防部门）及施工图审查机构等单位合格证后，方可用于施工。
2. 本图纸若有不完善或不详之处必须与我司会商后方可施工，不可按图纸量取尺寸施工。
3. 本图纸未经同意不得复制使用、泄露、散布。
4. 本图纸须加盖出图签章、执业签章及二维码，否则一律无效。

注：

出图签章

执业签章

岗位	人员	实 名	签 名
审 定 人	杜 凯		杜凯
项目负责人	杜 凯		杜凯
专业负责人	杜 凯		杜凯
审 核 人	谭 慧 清		谭慧清
校 对 人	冯 杰 赋		冯杰赋
设 计	马 妍 臻		马妍臻

建设单位 CLIENT	广东省韶关市气象局		
工程名称 PROJECT	韶关市基层气象局台站基础设施 受灾修复建设项目（乐昌、曲江）		
子工程名称 SUB-PROJECT	曲江气象局		
图纸内容 TITLE	设计说明		
业 务 号 PROJECT NO.	LRJM2021-111A	专 业 DISCIPLINE	建 筑
日 期 DATE	2025. 09	归 档 二 维 码:	
设计阶段 STAGE	施工图		
图 号 DRAWING NO.	JS-01		
版 本 号 INDEX	01		



气象局总平面图



领睿建设工程有限公司
Link&R Construction Engineering Co., Ltd

建筑工程设计证书号：
A244069964

注：
1. 本图纸必须取得政府相关部门批准（如自然资源局、建设局、消防部门）及施工图审查机构等单位合格后，方可用于施工。
2. 本图纸若有不完善或不详之处必须与我公司会商后方可施工，不可按图纸量取尺寸施工。
3. 本图纸未经同意不得复制使用、泄露、散布。
4. 本图纸须加盖出图印章、执业签章及二维码，否则一律无效。

注：


出图签章

执业签章

岗位	人员	实 名	签 名
审 定 人	杜 凯		杜凯
项目负责人	杜 凯		杜凯
专业负责人	杜 凯		杜凯
审 核 人	谭 慧 清		谭慧清
校 对 人	冯 杰 斌		冯杰斌
设 计	马 妍 臻		马妍臻

建设单位 CLIENT	广东省韶关市气象局		
工程名称 PROJECT	韶关市基层气象局台站基础设施 受灾修复建设项目（乐昌、曲江）		
子工程名称 SUB-PROJECT	曲江气象局		
图纸内容 TITLE	气象局总平面图		
业务号 PROJECT NO.	LRJN2021-1111A	专 业	建 筑
日 期 DATE	2025.09	归 档	二 维 码:
设计阶段 STAGE	施工图		
图 号 DRAWING NO.	JS-03		
版 本 号 INDEX	01		

暖通	建筑
给排水	结构
工艺	电气
自控	通讯

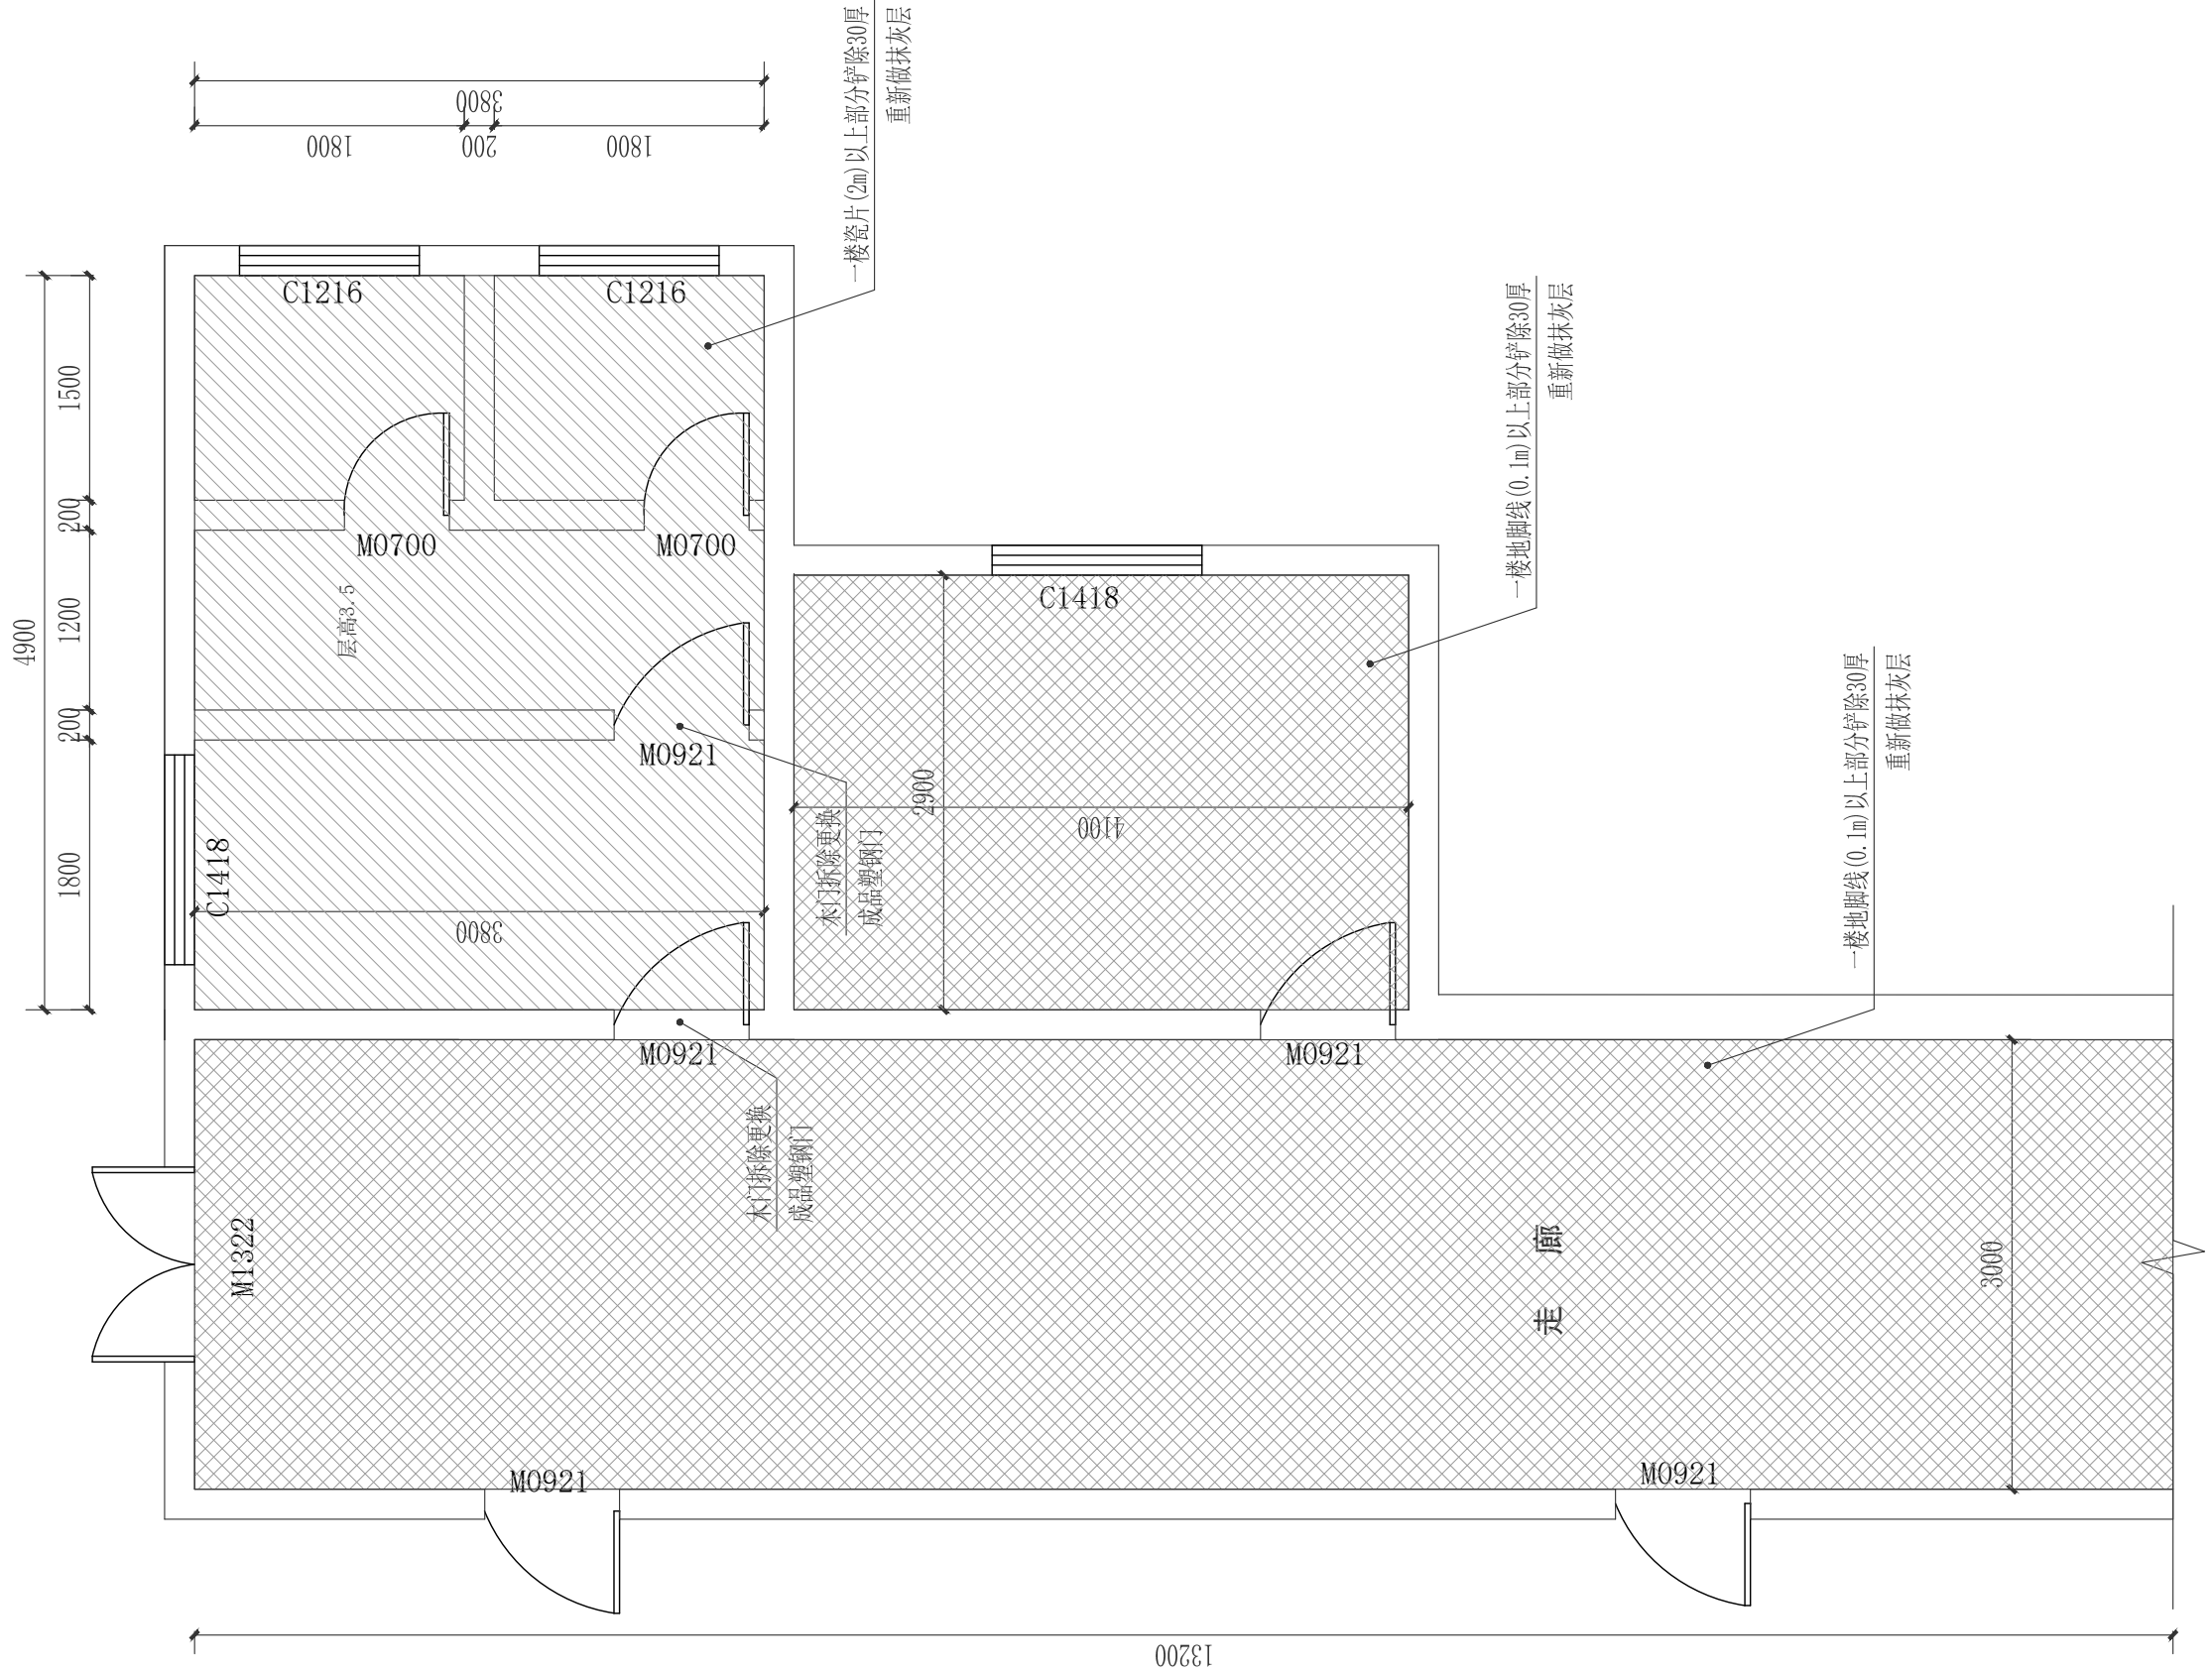

一楼拆除墙面、天面抹灰平面图

门窗表

类型	设计编号	洞口尺寸(mm)	备注	数量
普通门	M0921	900X2100	塑钢平开门	2



领睿建设工程有限公司
Link&R Construction Engineering Co., Ltd

建筑工程设计证书号:
A244069964

注明:
1. 本图纸必须取得政府相关部门批准(如自然资源局、建设局消防部门)及施工图审查机构等单位合格证后,方可用于施工。
2. 本图纸若有不完善或不详之处必须与我司会商后方可施工,不可按图纸量取尺寸施工。
3. 本图纸未经同意不得复制使用、泄露、散布。
4. 本图纸须加盖出图签章、执业签章及二维码,否则一律无效。

注:


出图签章

执业签章


岗位	人员	实 名	签 名
审 定 人	杜 凯	杜 凯	杜 凯
项目负责人	杜 凯	杜 凯	杜 凯
专业负责人	杜 凯	杜 凯	杜 凯
审 核 人	谭 慧 清	谭 慧 清	谭 慧 清
校 对 人	冯 杰 赋	冯 杰 赋	冯 杰 赋
设 计	马 妍 臻	马 妍 臻	马 妍 臻

建设单位 CLIENT	广东省韶关市气象局		
工程名称 PROJECT	韶关市基层气象局台站基础设施 受灾修复建设项目(乐昌、曲江)		
子工程名称 SUB-PROJECT	曲江气象局		
图纸内容 TITLE	一楼拆除墙面、天面抹灰平面图		
业务号 PROJECT NO.	LRJM2021-111A	专 业 DISCIPLINE	建 筑
日 期 DATE	2025. 09	归 档 二 维 码:	
设计阶段 STAGE	施工图		
图 号 DRAWING NO.	JS-05		
版 本 号 INDEX	01		

暖通						
给水						
排水						
工艺						
自控						
建筑						
结构						
电气						
通讯						

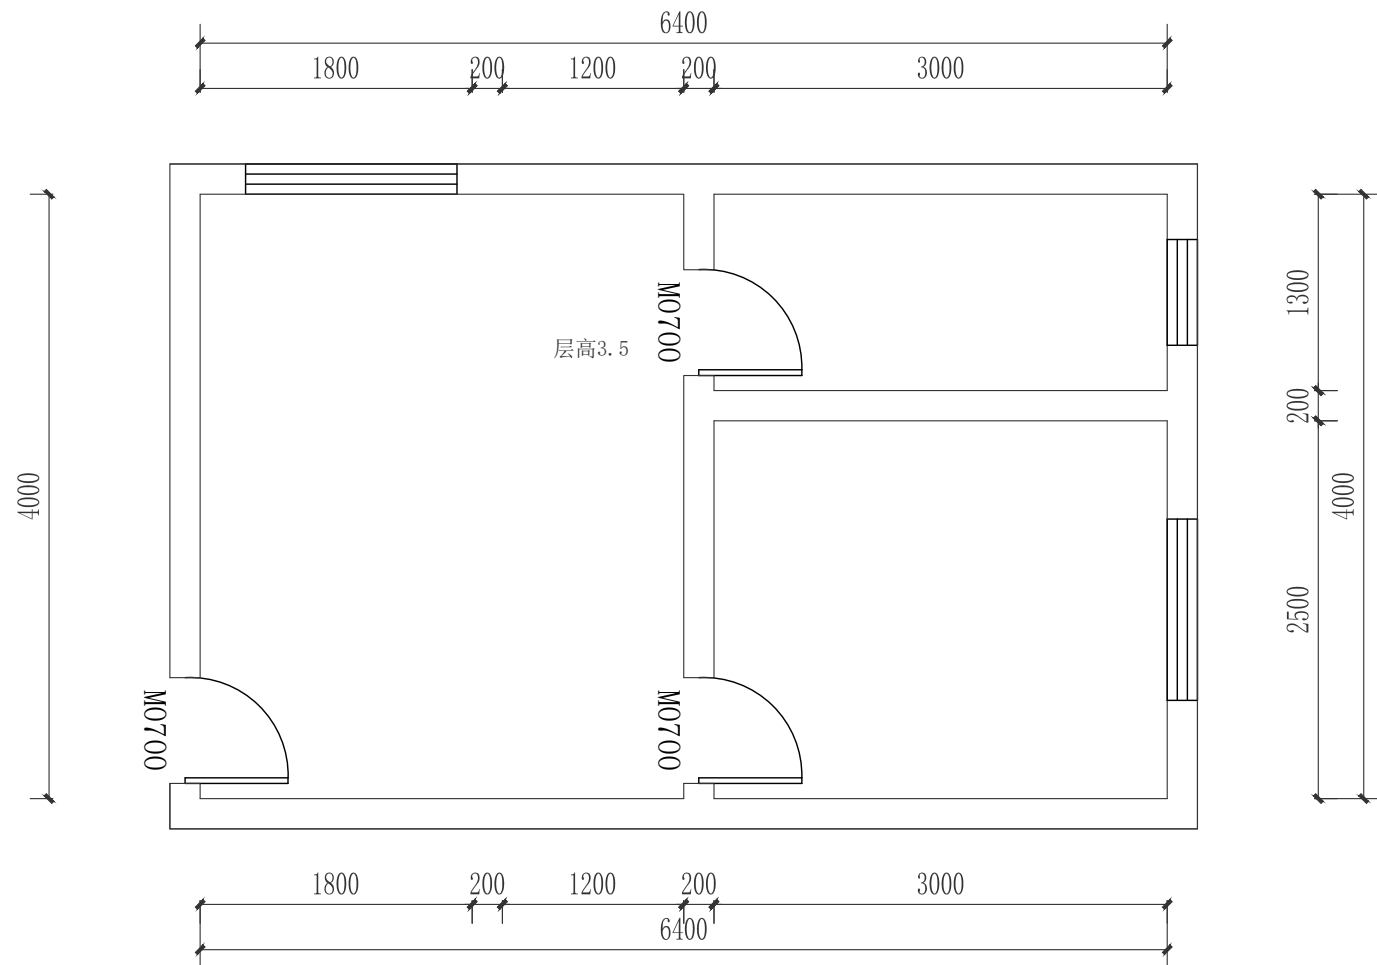

二楼生活区原状图

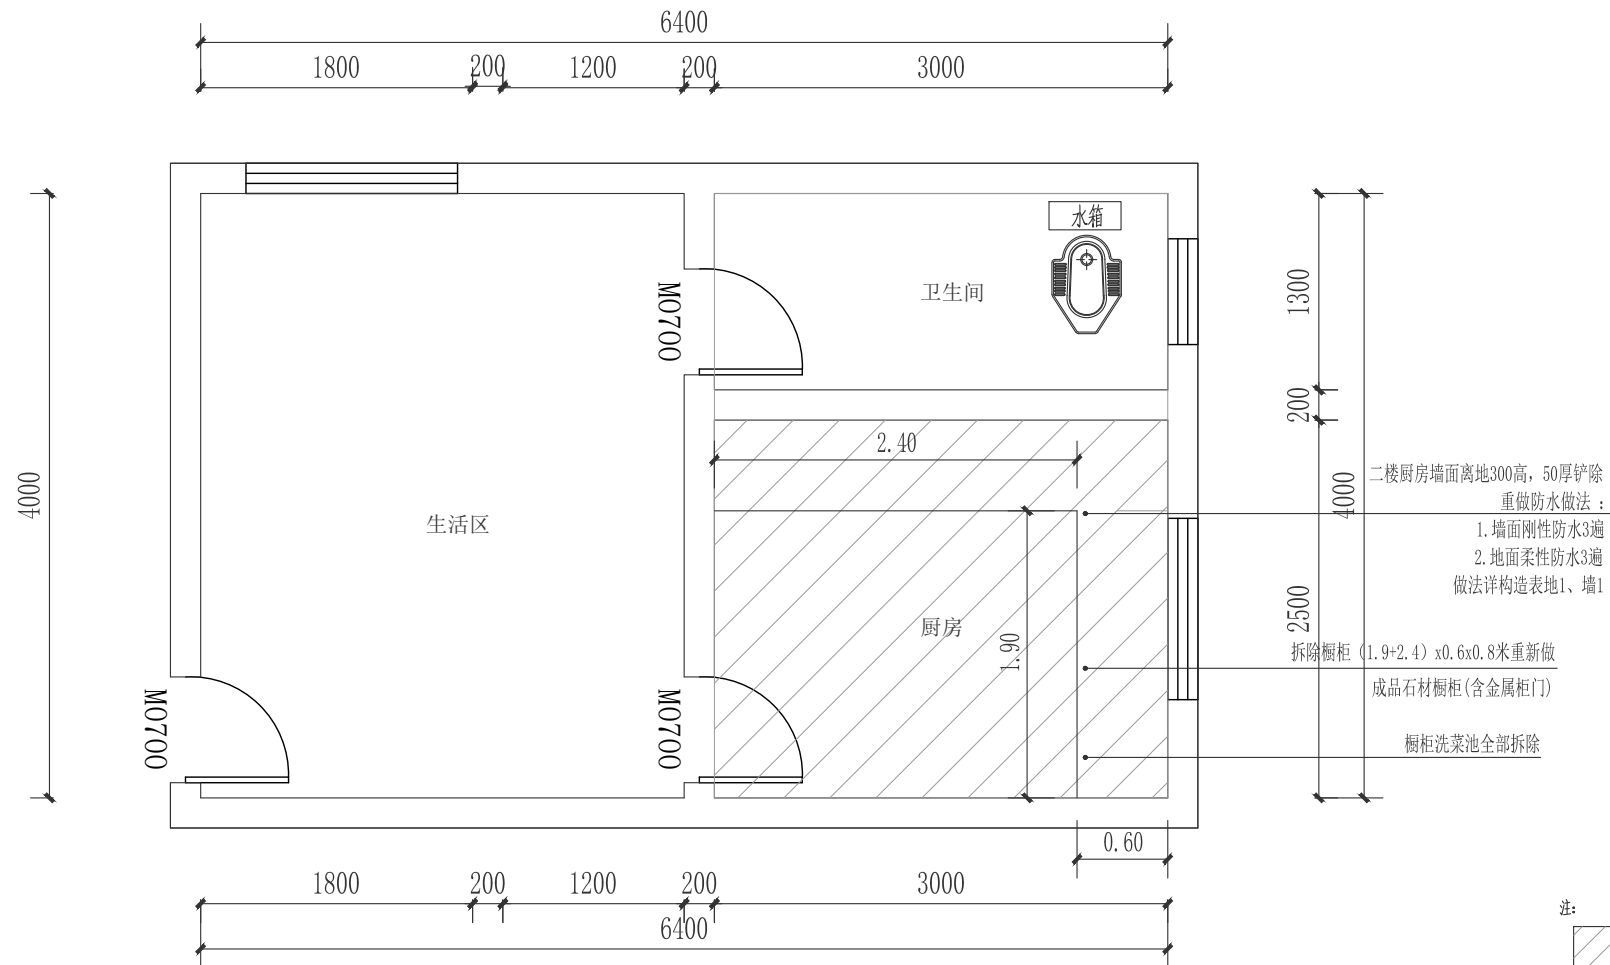

二楼生活区拆除地面平面图

注明：楼层层高为3.5米



领睿建设工程有限公司

Link&R Construction Engineering Co., Ltd

建筑工程设计证书号:
A244069964

注明:

1. 本图纸必须取得政府相关主管部门批准（如自然资源局、建设局消防部门）及施工图审查机构等单位合格证后，方可用于施工。
2. 本图纸若有不完善或不详之处必须与我司会商后方可施工，不可按图纸量取尺寸施工。
3. 本图纸未经同意不得复制使用、泄露、散布。
4. 本图纸须加盖出图签章、执业签章及二维码，否则一律无效。

注:


出图签章

执业签章


岗位 \ 人员	实 名	签 名
审 定 人	杜 凯	杜凯
项目负责人	杜 凯	杜凯
专业负责人	杜 凯	杜凯
审 核 人	谭 慧 清	谭慧清
校 对 人	冯 杰 赋	冯杰赋
设 计	马 妍 臻	马妍臻

建设单位 CLIENT	广东省韶关市气象局		
工程名称 PROJECT	韶关市基层气象局台站基础设施 受灾修复建设项目（乐昌、曲江）		
子工程名称 SUB-PROJECT	曲江气象局		
图纸内容 TITLE	二楼生活区原状图 二楼生活区拆除地面平面图		
业务号 PROJECT NO.	LRJM2021-111A	专 业 DISCIPLINE	建 筑
日 期 DATE	2025. 09	归 档 二 维 码:	
设计阶段 STAGE	施工图		
图 号 DRAWING NO.	JS-06		
版 本 号 INDEX	01		


暖通给排水工程
建筑电气
弱电工程

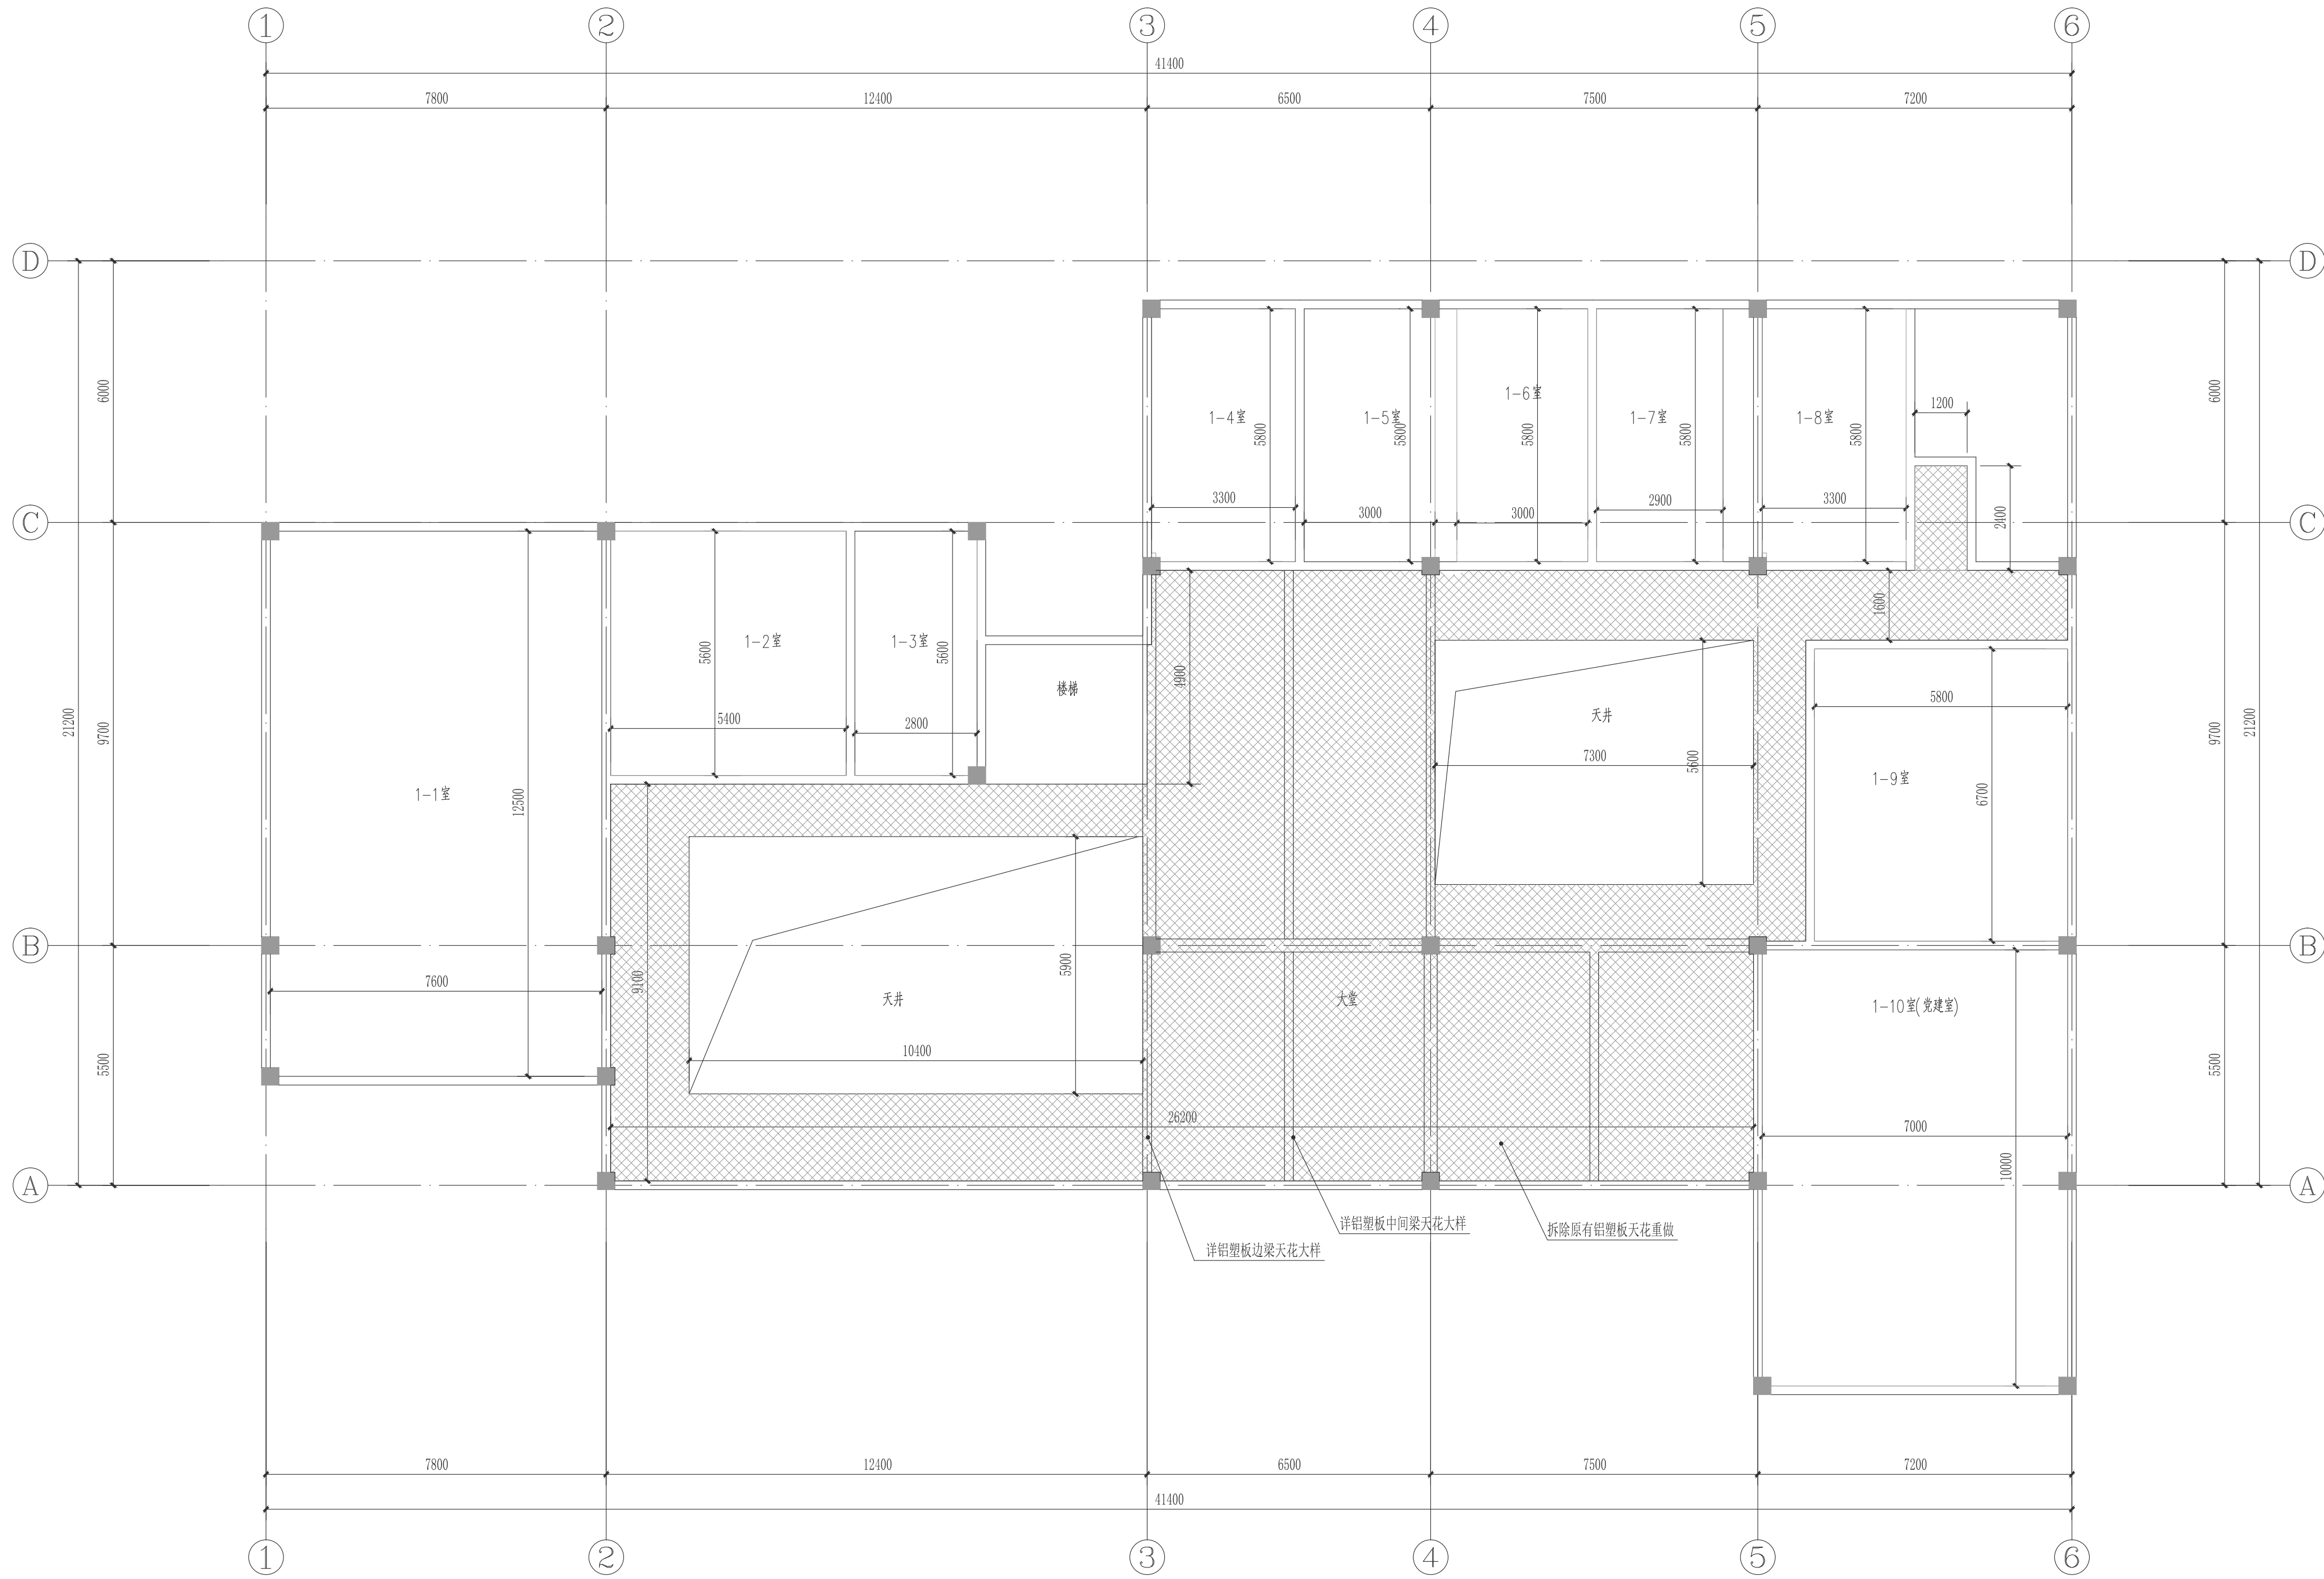

办公楼一层天花原状图 1:100

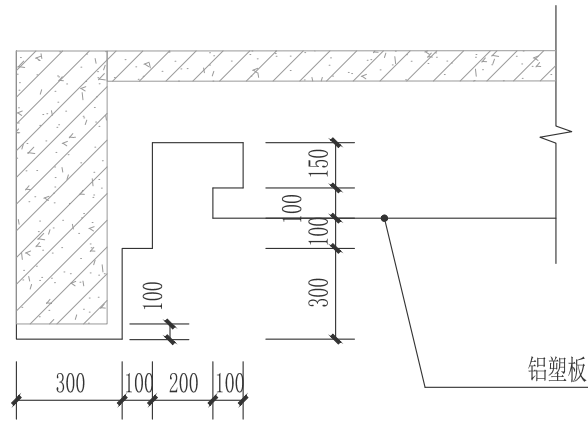

铝塑板边梁天花示意

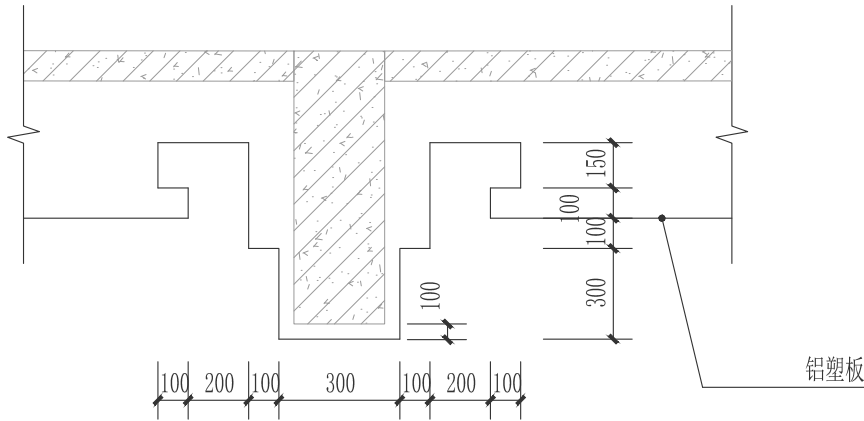

铝塑板中间梁天花示意




领睿建设工程有限公司
Link&R Construction Engineering Co., Ltd

建筑工程设计证书号:
A244069964


注:
1. 本图纸必须取得政府相关部门批准(如自然资源局、建设局、消防部门)及施工图审查机构等单位合格证后,方可用于施工。
2. 本图纸若有不完善或不详之处必须与我公司磋商后方可施工,不可按图纸量取尺寸施工。
3. 本图纸未经同意不得复制使用、泄露、散布。
4. 本图纸须加盖出图签章、执业签章及二维码,否则一律无效。

岗位	人员	实 名	签 名
审 定 人	杜 凯	杜 凯	杜 凯
项目负责人	杜 凯	杜 凯	杜 凯
专业负责人	杜 凯	杜 凯	杜 凯
审 核 人	谭 慧 清	谭 慧 清	谭 慧 清
校 对 人	冯 杰 斌	冯 杰 斌	冯 杰 斌
设 计	马 妍 臻	马 妍 臻	马 妍 臻


建设单位 CLIENT	广东省韶关市气象局		
工程名称 PROJECT	韶关市基层气象局台站基础设施 受灾修复建设项目(乐昌、曲江)		
子工程名称 SUB-PROJECT	曲江气象局		
图纸内容 TITLE	办公楼一层天花原状图		
业务号 PROJECT NO.	LRJN2021-1111A	专 业	建 筑
日 期 DATE	2025.09	归 档	二 维 码:
设计阶段 STAGE	施工图		
图 号 DRAWING NO.	JS-07		
版 本 号 INDEX	01		

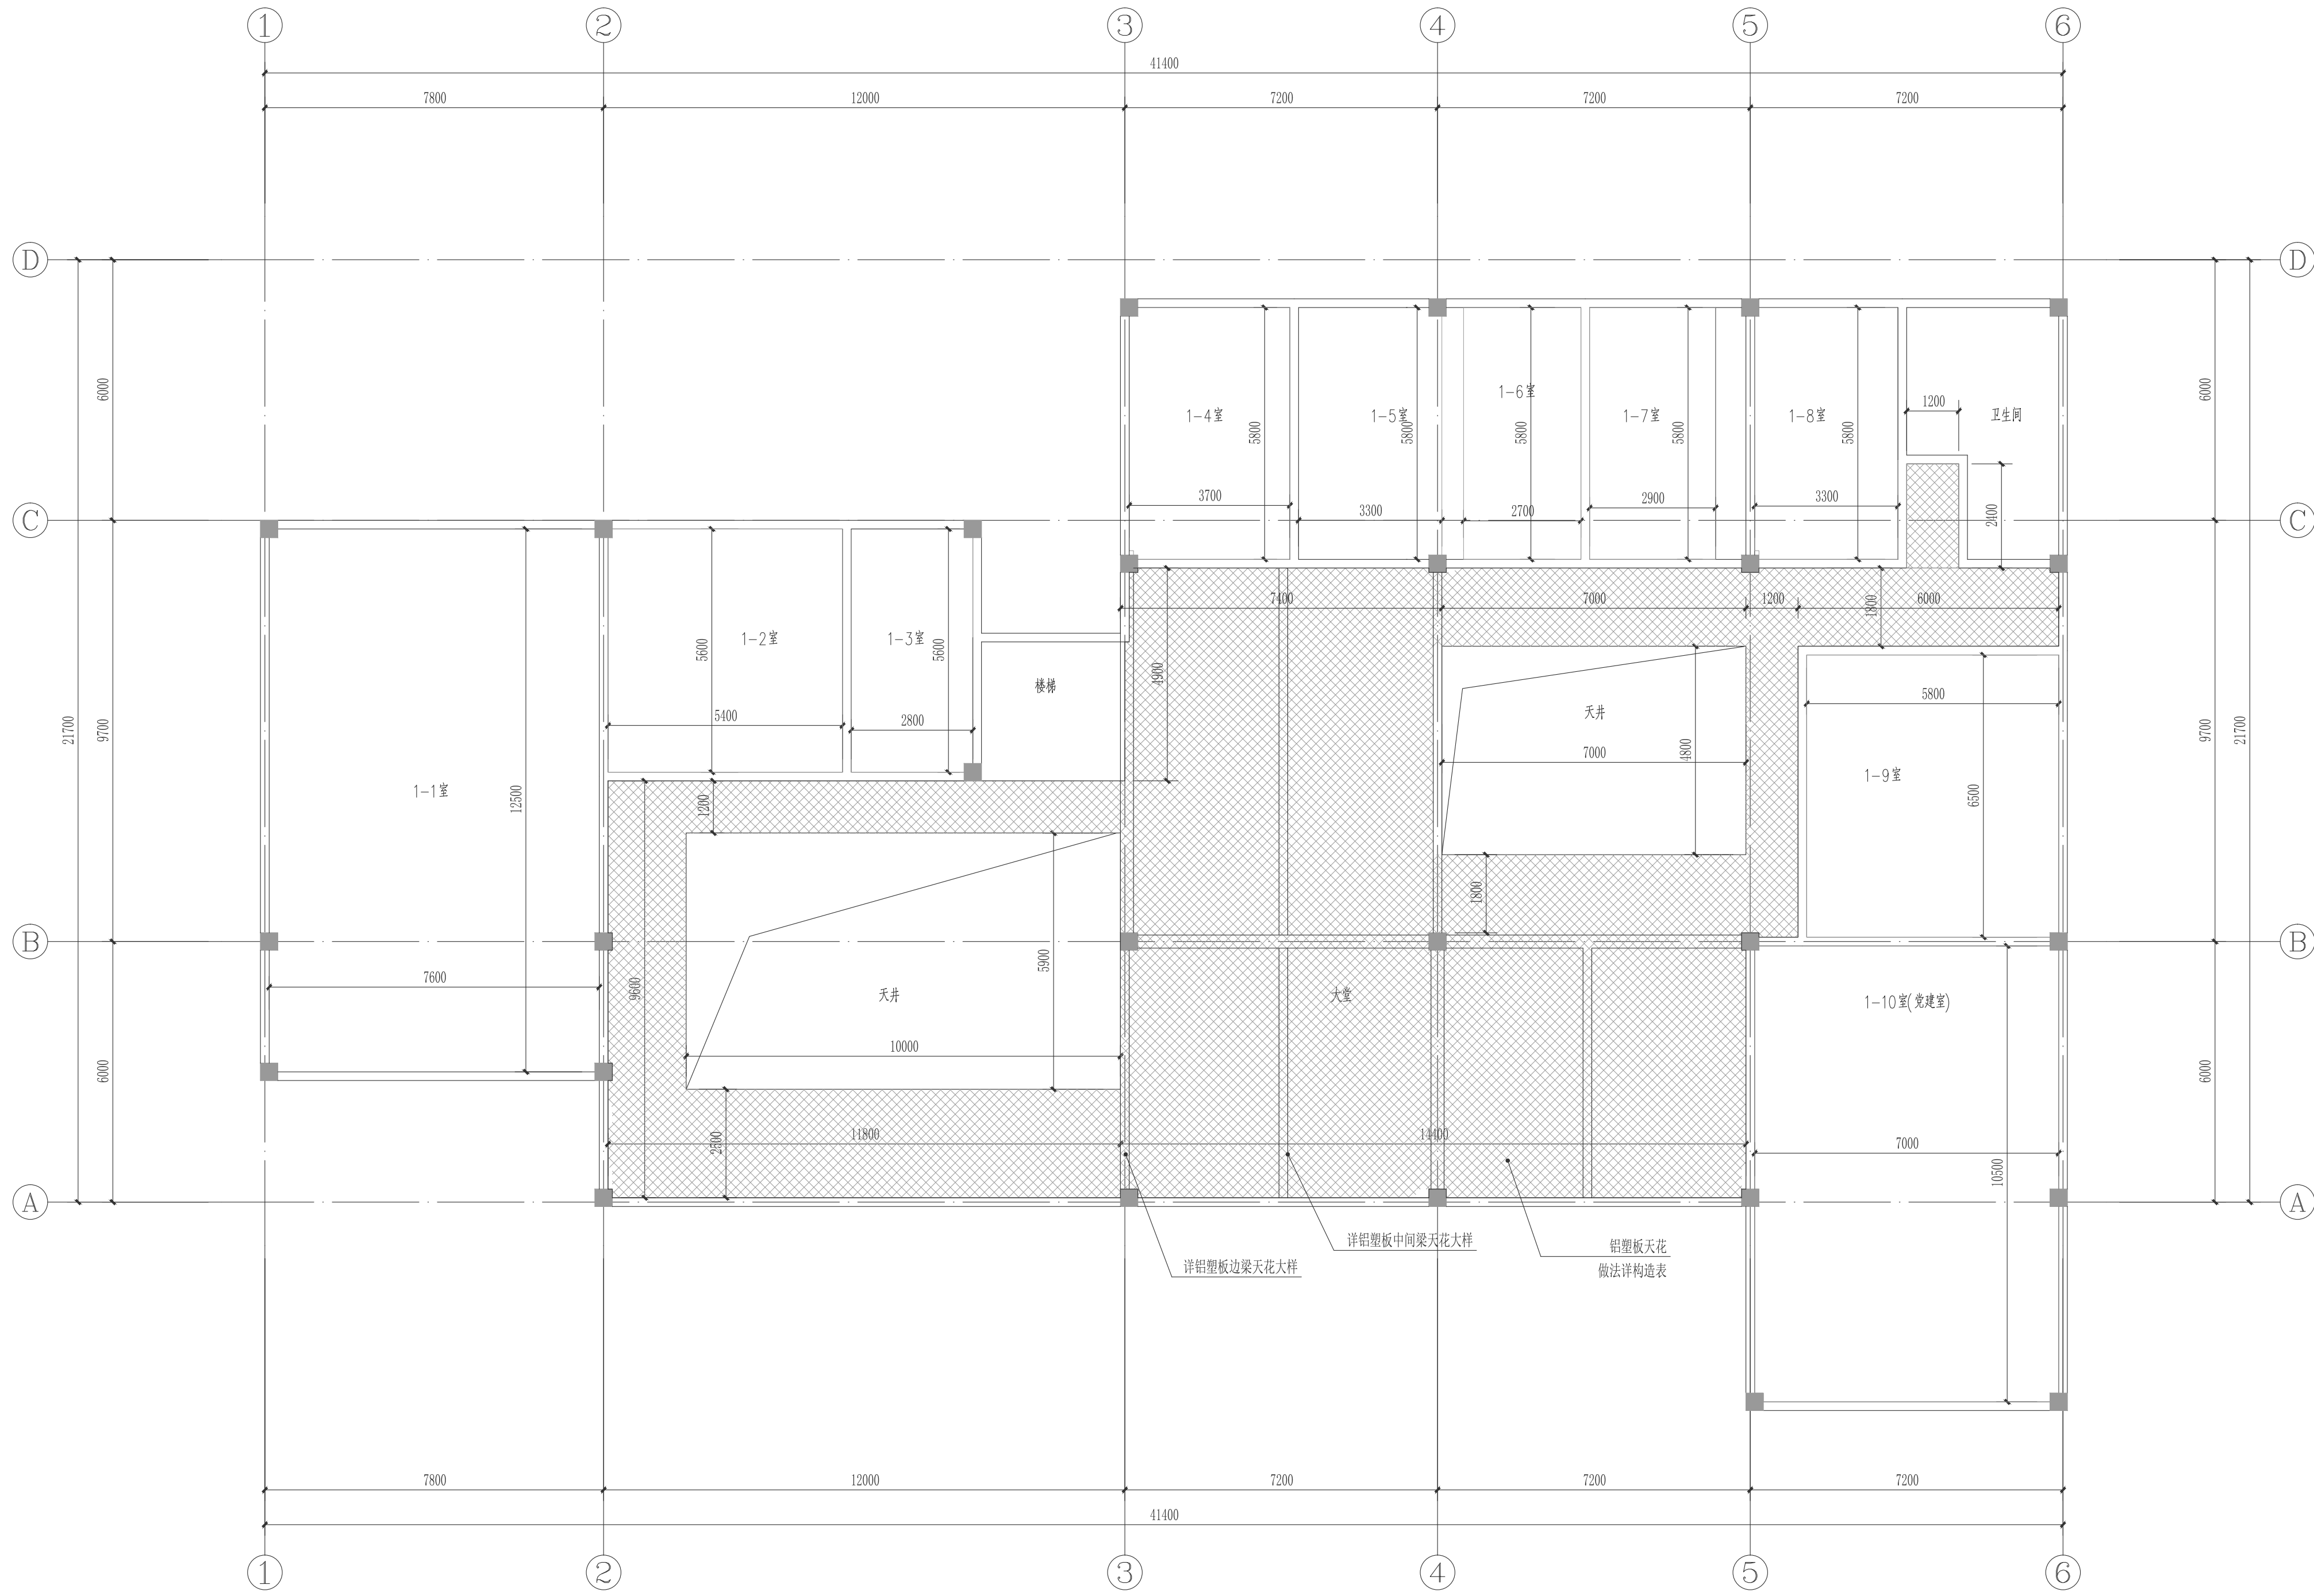

办公楼一层天花修缮图 1:100

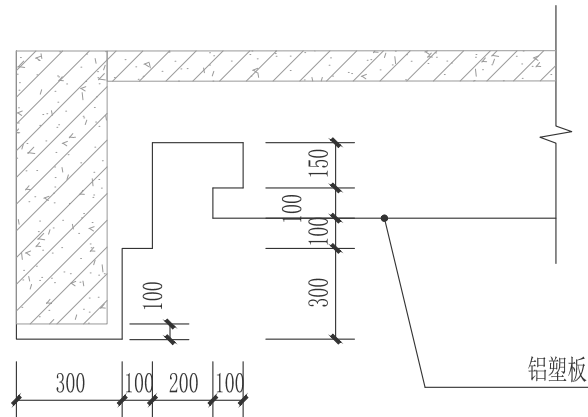

铝塑板边梁天花示意

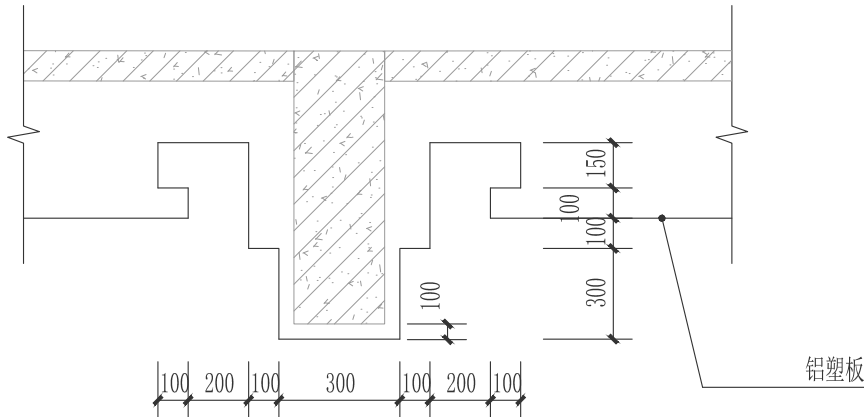

铝塑板中间梁天花示意



领睿建设工程有限公司
Link&R Construction Engineering Co., Ltd


建筑工程设计证书号:
A244069964

注:
1. 本图纸必须取得政府相关部门批准(如自然资源局、建设局、消防部门)及施工图审查机构等单位合格证后,方可用于施工。
2. 本图纸若有不完善或不详之处必须与我司会商后方可施工,不可按图纸擅自尺寸施工。
3. 本图纸未经同意不得复制使用、泄露、散布。
4. 本图纸须加盖出图签章、执业签章及二维码,否则一律无效。


岗位	人员	实 名	签 名
审 定 人	杜 凯	杜 凯	杜 凯
项目负责人	杜 凯	杜 凯	杜 凯
专业负责人	杜 凯	杜 凯	杜 凯
审 核 人	谭 慧 清	谭 慧 清	谭 慧 清
校 对 人	冯 杰 斌	冯 杰 斌	冯 杰 斌
设 计	马 妍 臻	马 妍 臻	马 妍 臻

建设单位 CLIENT	广东省韶关市气象局		
工程名称 PROJECT	韶关市基层气象局台站基础设施 受灾修复建设项目(乐昌、曲江)		
子工程名称 SUB-PROJECT	曲江气象局		
图纸内容 TITLE	办公楼一层天花修缮图		
业务号 PROJECT NO.	LRJN2021-1111A	专 业	建 筑
日 期 DATE	2025.09	归 档	二 维 码:
设计阶段 STAGE	施工图		
图 号 DRAWING NO.	JS-08		
版 本 号 INDEX	01		

暖通	给排水	工艺	自控		
建筑	结构	电气	暖通		
建	结	电	通		

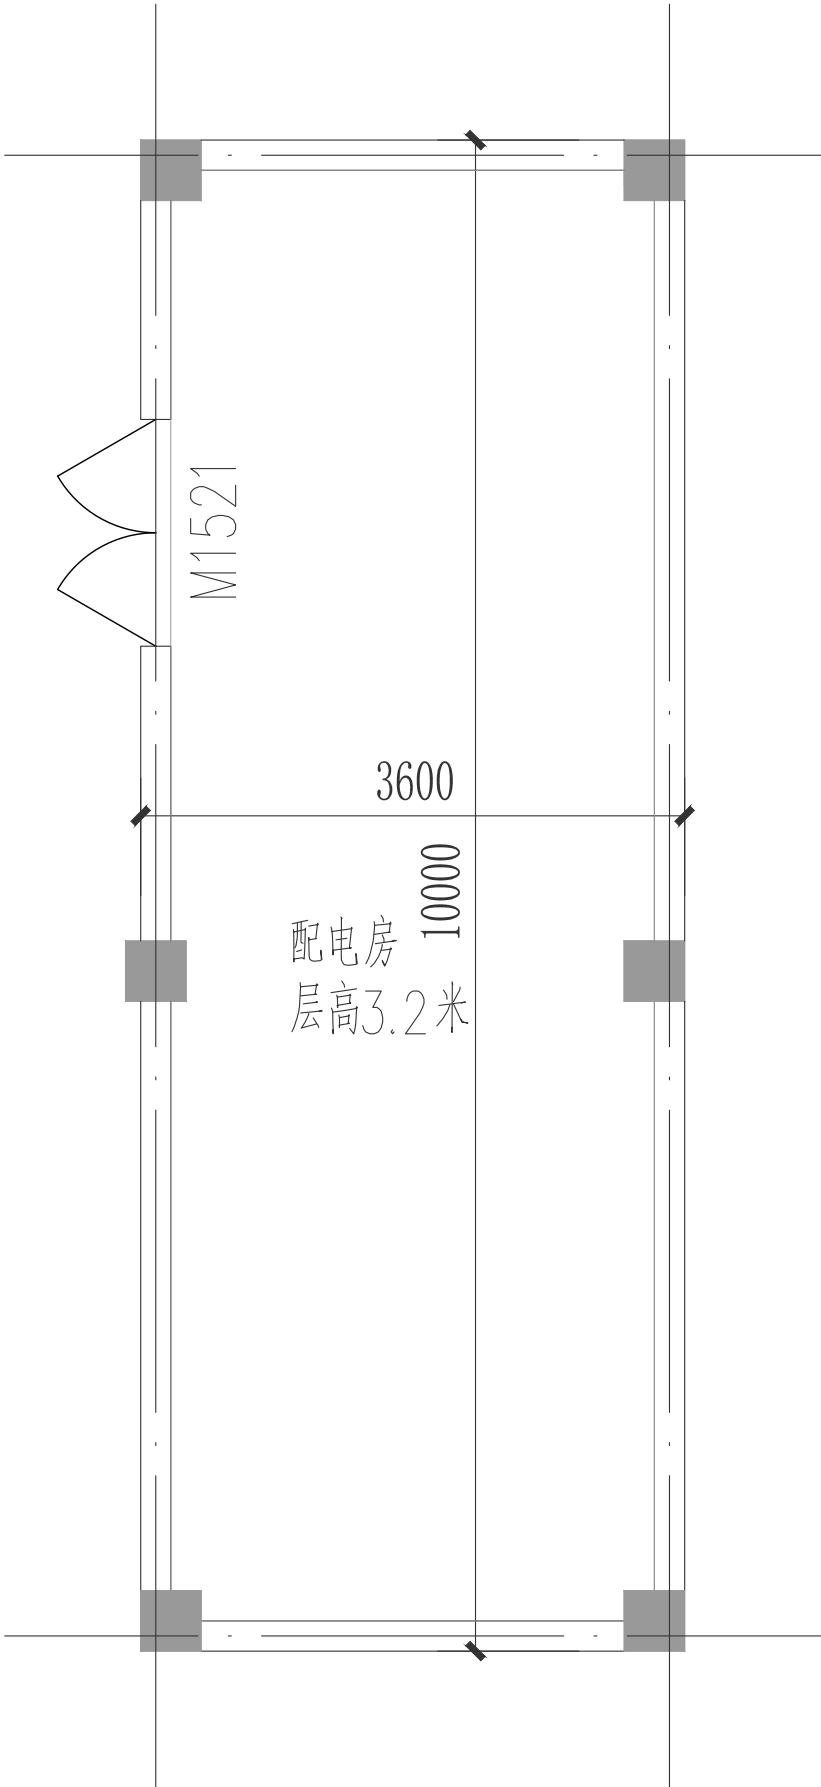

配电房原平面图

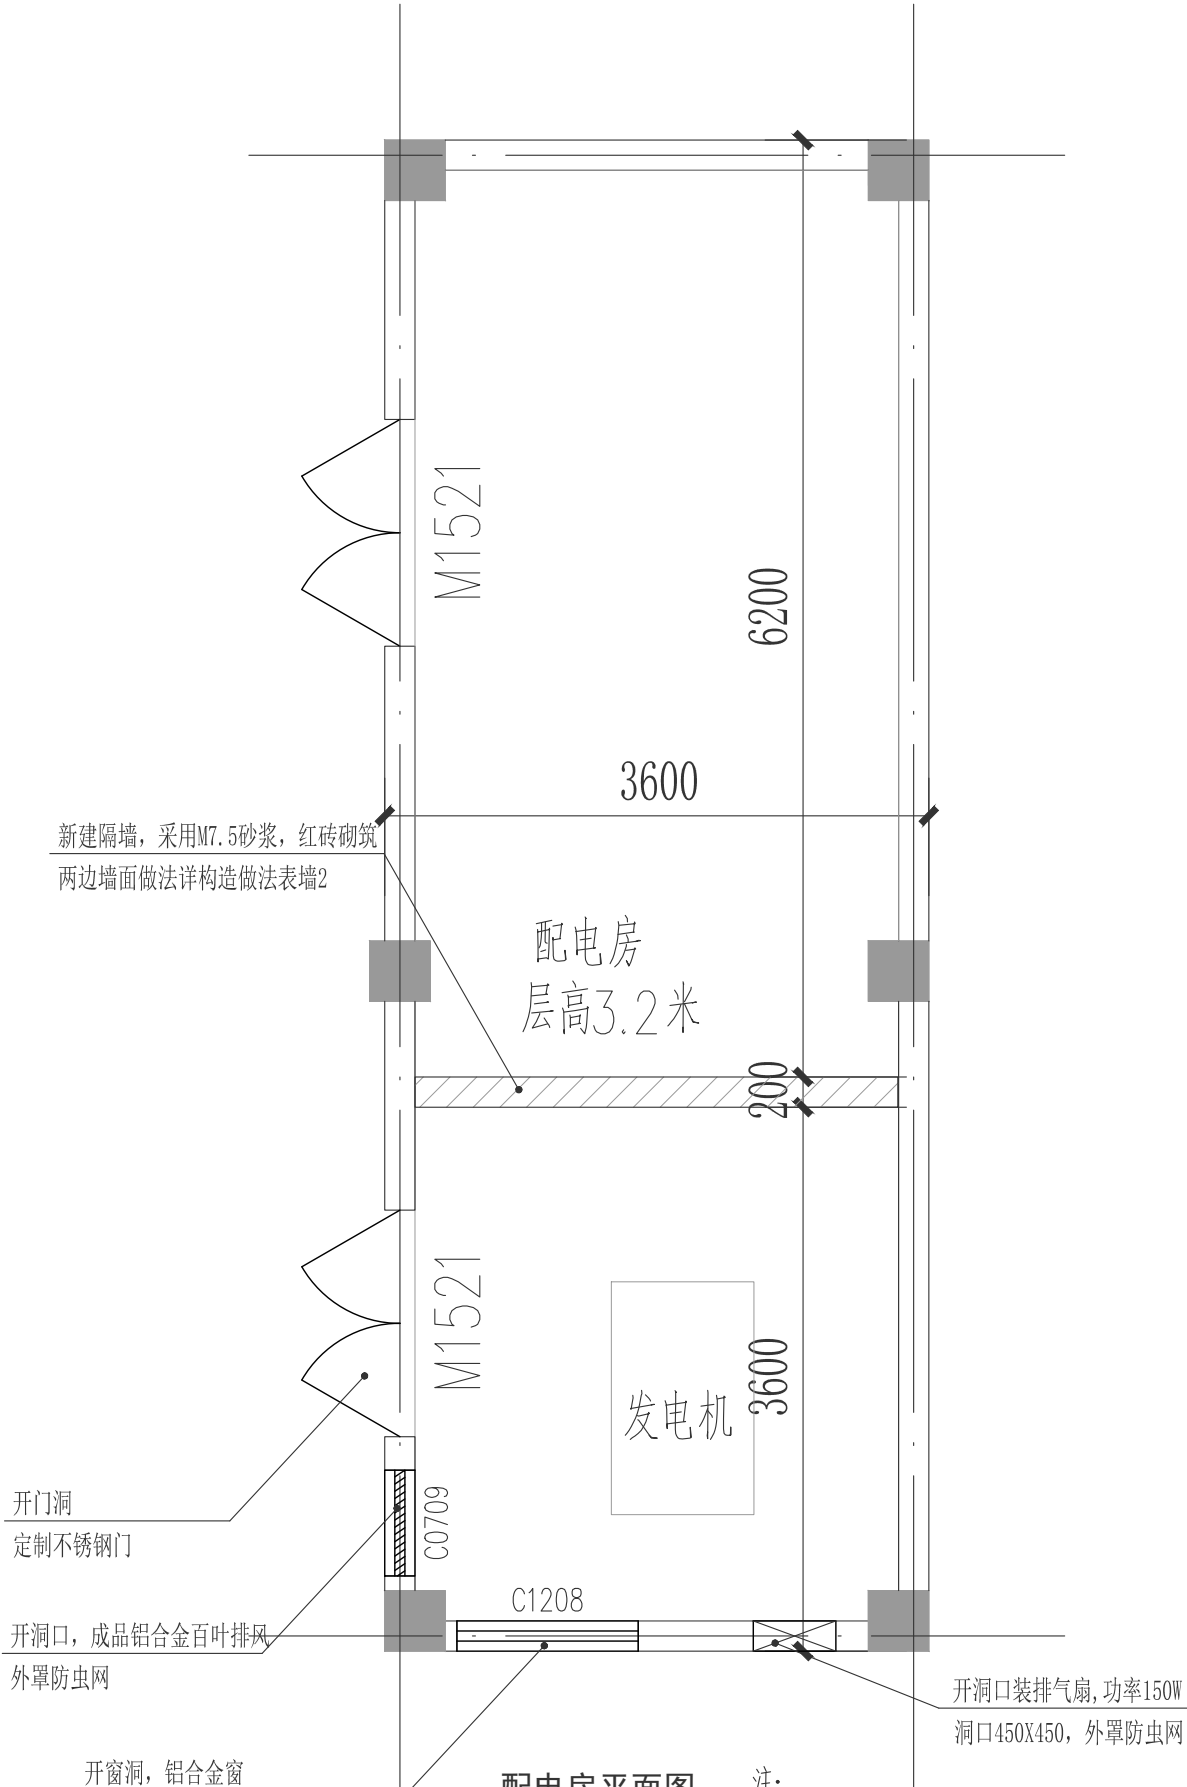

配电房平面图

- 注:
- 隔墙做法详构造做法表。
 - 发电机重新接线, 电缆采用国标电缆 YJV22-3X35+2X16, 长度80米, 专用套管PC90, 80米。
 - 窗玻璃采用5厚透明钢化玻璃。
 - 发电机从发电机房拆除、搬迁、安装至配电房, 搬迁距离为30米。



领睿建设工程有限公司

Link&R Construction Engineering Co., Ltd

建筑工程设计证书号:
A244069964

注明:

- 本图纸必须取得政府相关主管部门批准(如自然资源局、建设局消防部门)及施工图审查机构等单位合格证后, 方可用于施工。
- 本图纸若有不完善或不详之处必须与我司会商后方可施工, 不可按图纸量取尺寸施工。
- 本图纸未经同意不得复制使用、泄露、散布。
- 本图纸须加盖出图签章、执业签章及二维码, 否则一律无效。

注:


出图签章

执业签章

岗位	人员	实 名	签 名
审 定 人	杜 凯		
项目负责人	杜 凯		
专业负责人	杜 凯		
审 核 人	谭 慧 清		
校 对 人	冯 杰 斌		
设 计	马 妍 臻		

建设单位 CLIENT	广东省韶关市气象局		
工程名称 PROJECT	韶关市基层气象局台站基础设施 受灾修复建设项目(乐昌、曲江)		
子工程名称 SUB-PROJECT	曲江气象局		
图纸内容 TITLE	配电房平面图		
业 务 号 PROJECT NO.	LRJM2021-111A	专 业 DISCIPLINE	建 筑
日 期 DATE	2025. 09	归 档 二 维 码:	
设计阶段 STAGE	施工图		
图 号 DRAWING NO.	JS-09		
版 本 号 INDEX	01		

暖通	水	艺			
给	排	工			
气	目				
建筑	构	气			
结	电	讯			

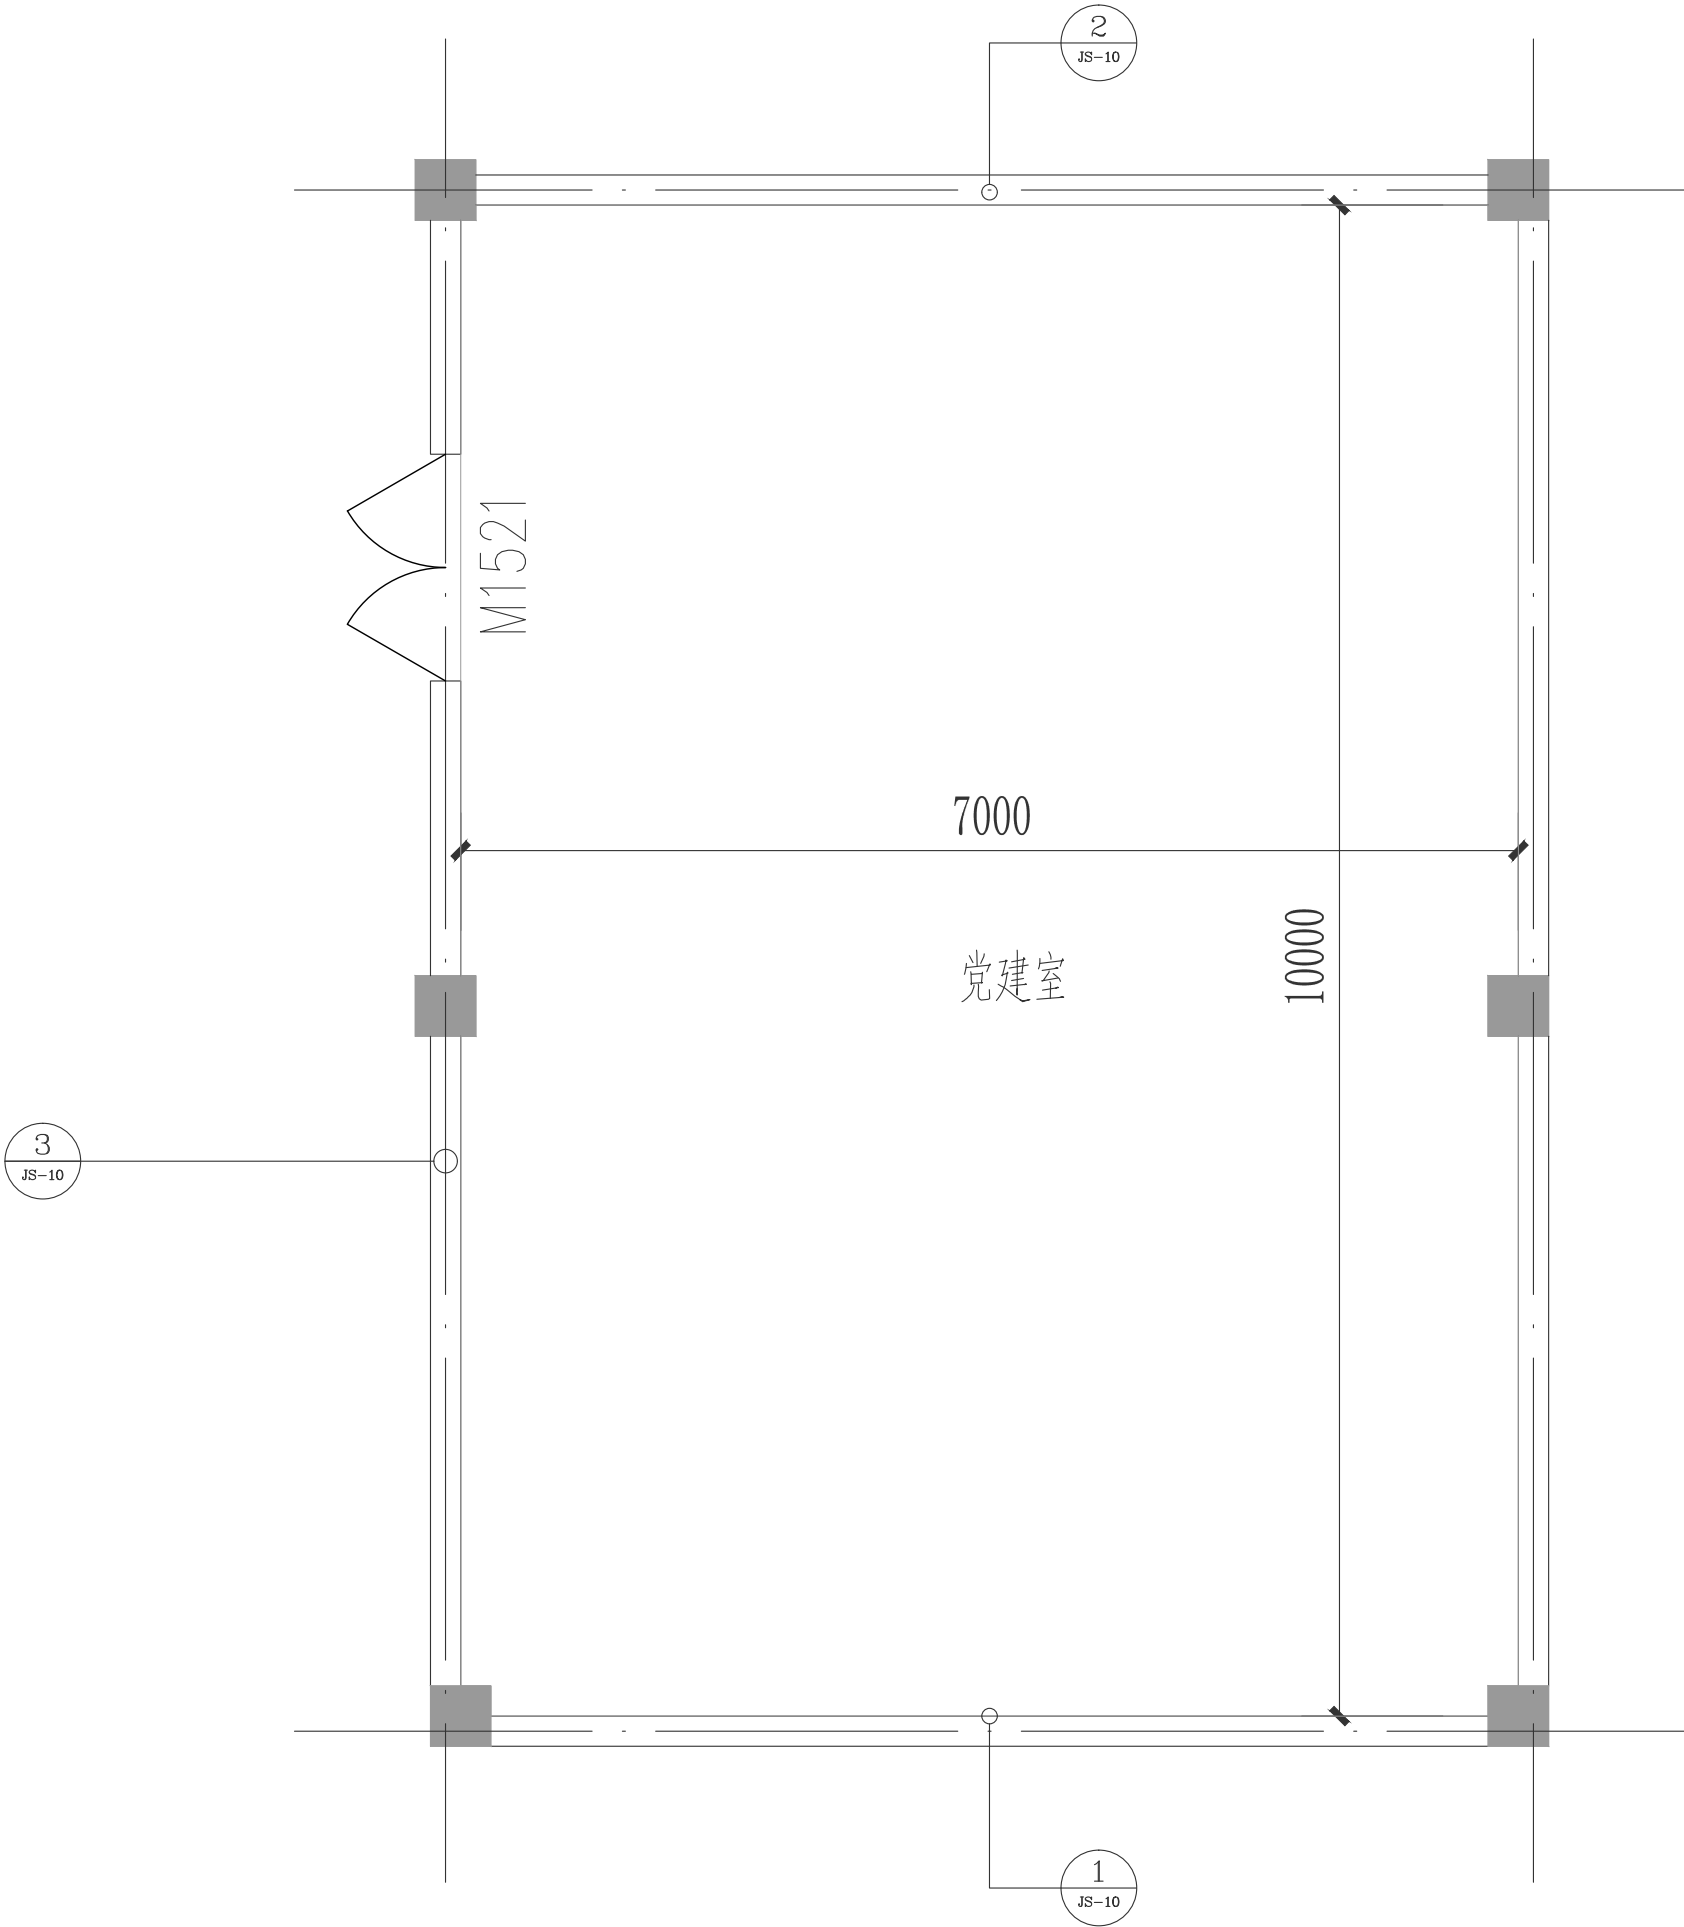

党建室平面图



领睿建设工程有限公司

Link&R Construction Engineering Co., Ltd

建筑工程设计证书号：
A244069964

注明：

1. 本图纸必须取得政府相关主管部门批准（如自然资源局、建设局消防部门）及施工图审查机构等单位合格证后，方可用于施工。
2. 本图纸若有不完善或不详之处必须与我司会商后方可施工，不可按图纸量取尺寸施工。
3. 本图纸未经同意不得复制使用、泄露、散布。
4. 本图纸须加盖出图签章、执业签章及二维码，否则一律无效。


注：

出图签章


执业签章

岗位	人员	实 名	签 名
审 定 人	杜 凯	杜 凯	杜 凯
项目负责人	杜 凯	杜 凯	杜 凯
专业负责人	杜 凯	杜 凯	杜 凯
审 核 人	谭 慧 清	谭 慧 清	谭 慧 清
校 对 人	冯 杰 赋	冯 杰 赋	冯 杰 赋
设 计	马 妍 臻	马 妍 臻	马 妍 臻


建设单位 CLIENT	广东省韶关市气象局		
工程名称 PROJECT	韶关市基层气象局台站基础设施 受灾修复建设项目（乐昌、曲江）		
子工程名称 SUB-PROJECT	曲江气象局		
图纸内容 TITLE	党建室平面图		
业 务 号 PROJECT NO.	LRJM2021-1111A	专 业 DISCIPLINE	建 筑
日 期 DATE	2025. 09	归 档 二 维 码：	
设计阶段 STAGE	施工图		
图 号 DRAWING NO.	JS-10		
版 本 号 INDEX	01		

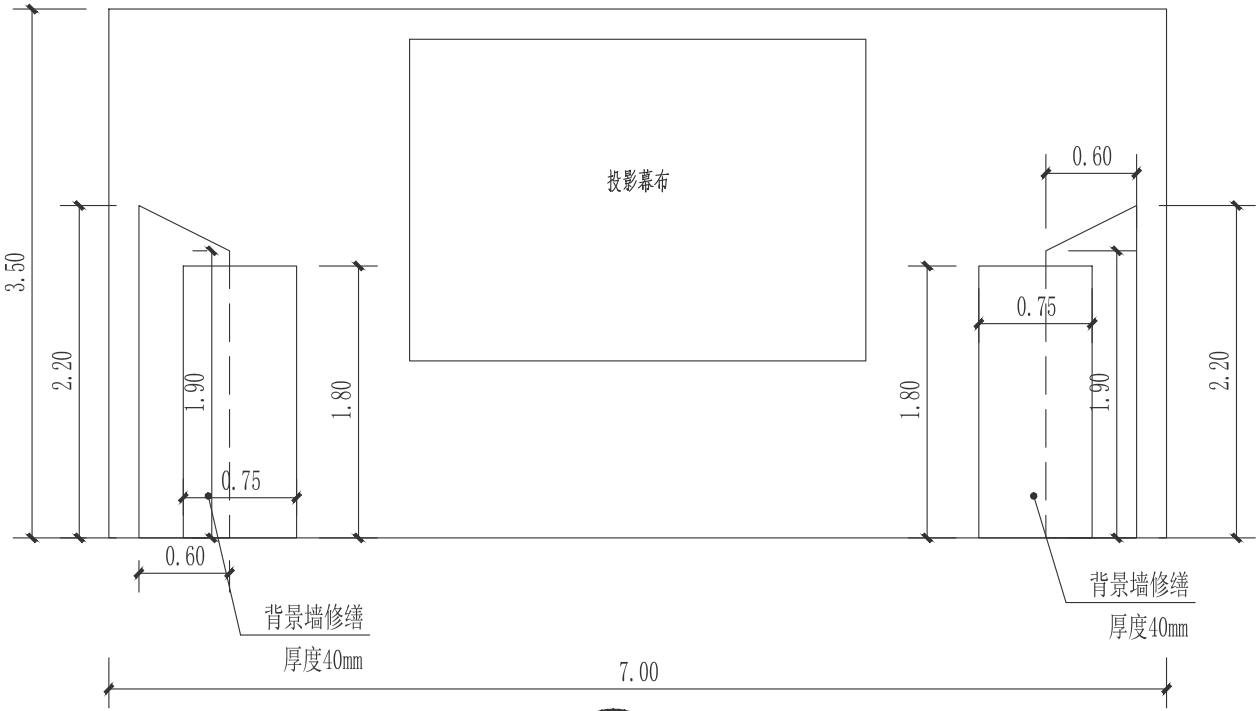


1

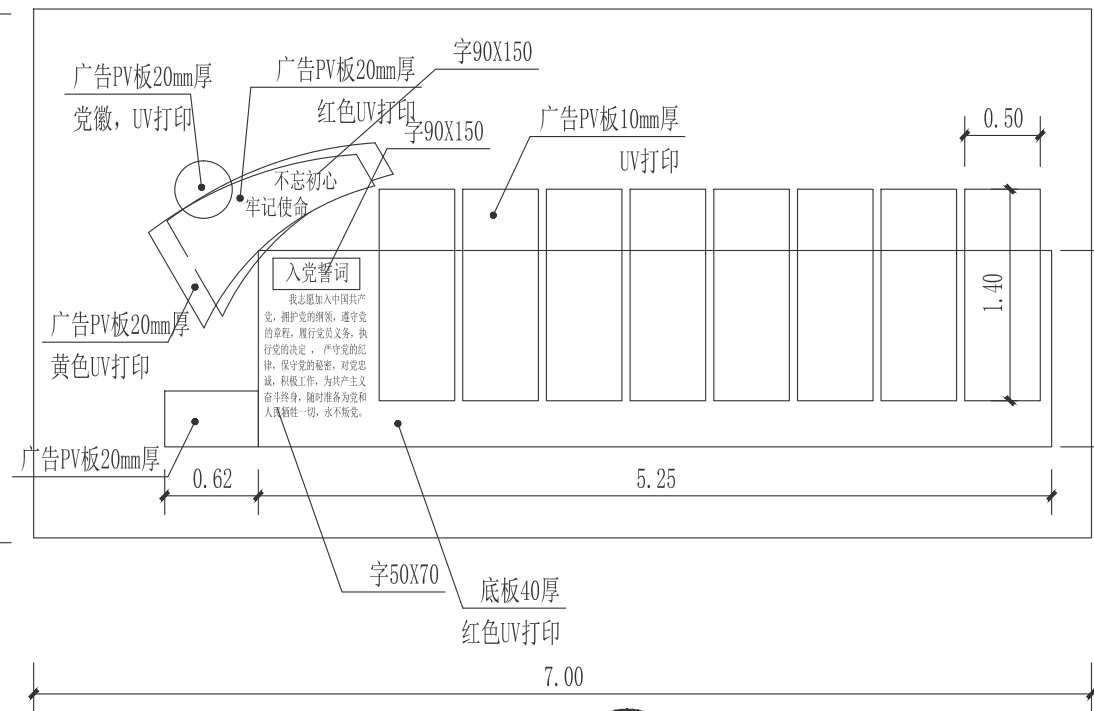

2

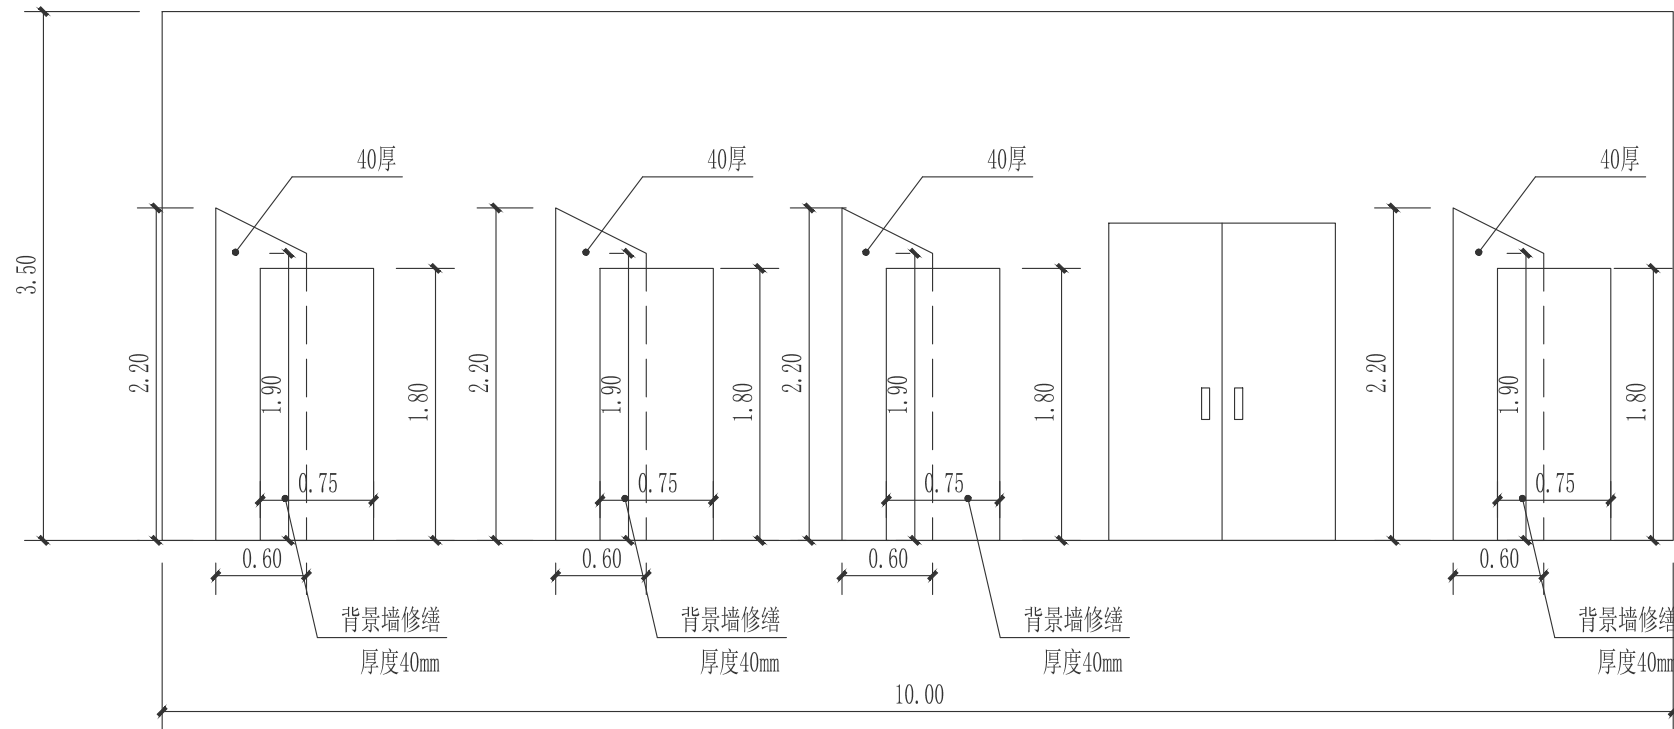

3

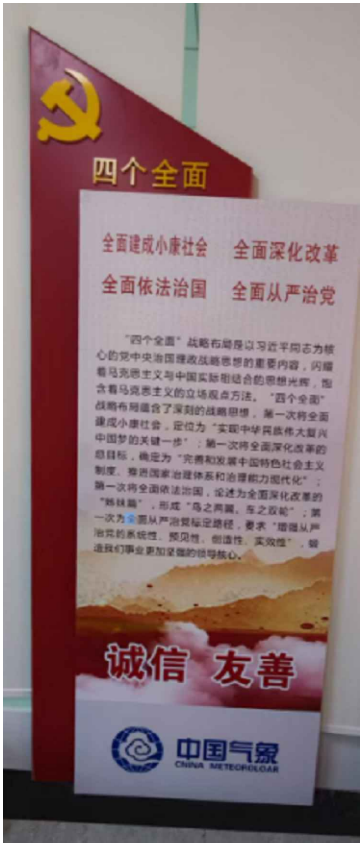

背景墙意向图

- 注：背景墙及底板做法
- 1.20X20木龙骨骨架，间距300。
 - 2.10mm生态木饰板。
 - 3.10mm防火胶合板。



领睿建设工程有限公司

Link&R Construction Engineering Co., Ltd

建筑工程设计证书号：
A244069964

注明：

1. 本图纸必须取得政府相关主管部门批准（如自然资源局、建设局、消防部门）及施工图审查机构等单位合格证后，方可用于施工。
2. 本图纸若有不完善或不详之处必须与我司会商后方可施工，不可按图纸量取尺寸施工。
3. 本图纸未经同意不得复制使用、泄露、散布。
4. 本图纸须加盖出图签章、执业签章及二维码，否则一律无效。

注：







出图签章

执业签章

岗位	人员	实 名	签 名
审 定 人	杜 凯		
项目负责人	杜 凯		
专业负责人	杜 凯		
审 核 人	谭 慧 清		
校 对 人	冯 杰 赋		
设 计	马 妍 臻		

建设单位 CLIENT	广东省韶关市气象局		
工程名称 PROJECT	韶关市基层气象局台站基础设施 受灾修复建设项目（乐昌、曲江）		
子工程名称 SUB-PROJECT	曲江气象局		
图纸内容 TITLE	党建室墙面立面图		
业 务 号 PROJECT NO.	LRJM2021-111A	专 业 DISCIPLINE	建 筑
日 期 DATE	2025. 09	归 档 二 维 码:	
设计阶段 STAGE	施工图		
图 号 DRAWING NO.	JS-11		
版 本 号 INDEX	01		

建筑	暖通	给排水	电气
结构	给水	排水	暖通
电气	暖通	给排水	建筑
暖通	建筑	暖通	建筑

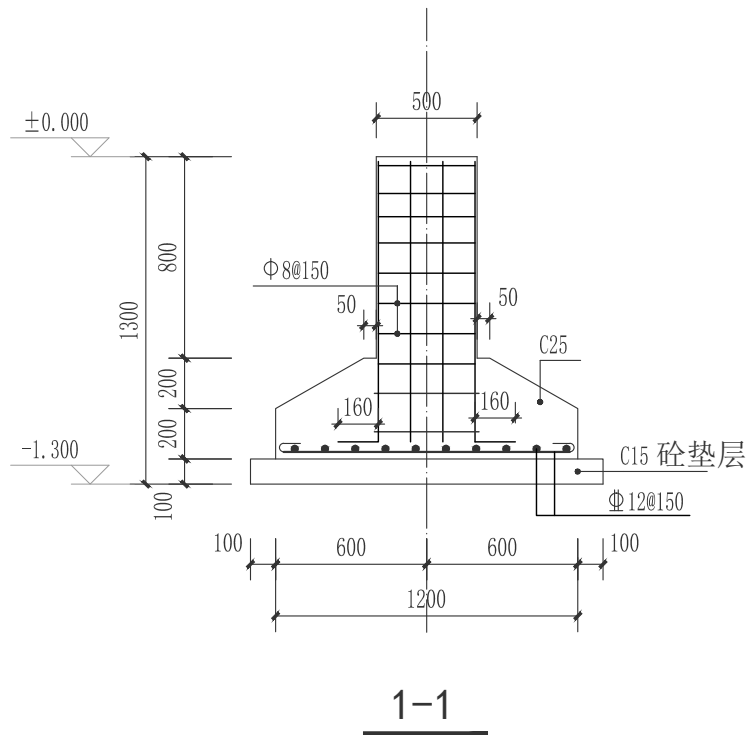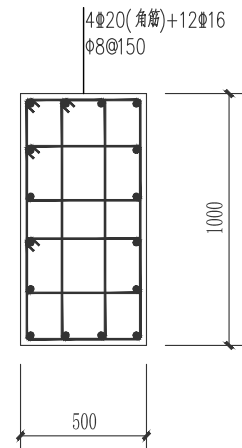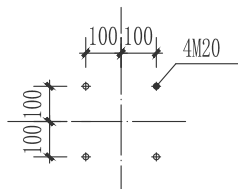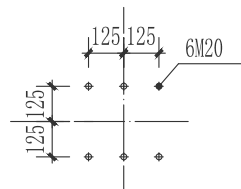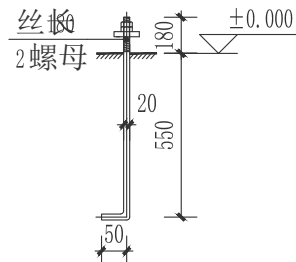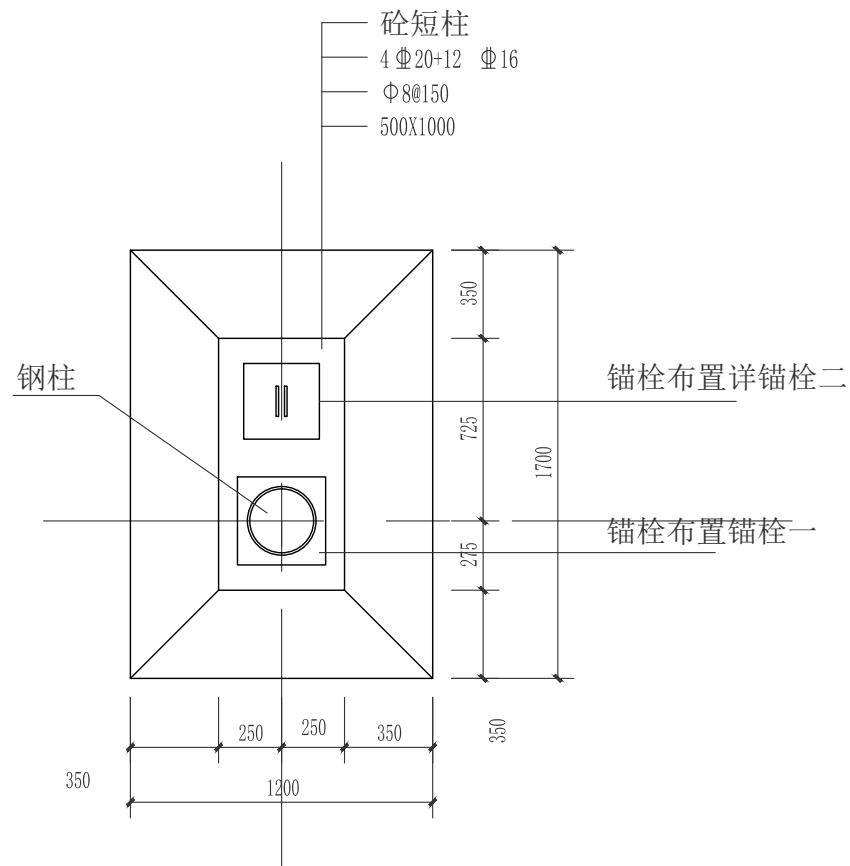

说明：

一、钢筋Ⅰ级(Φ),Ⅲ级(Φ);混凝土:基础为C25,垫层为C15。
钢筋的保护层为40mm。

钢筋的保护层为40mm。

二、本基础建设方未提供地质勘察报告,地基承载力标准值按标准值100KPa设计。

三、基础施工注意事项：

1. 开挖基槽时, 在基础底设计标高以上, 预留适当厚度约200mm的土, 待基础施工时, 再挖至基础底设计标高。

2. 开挖基槽时,如遇坟坑、枯井、人防工事、软弱土层等异常情况,应通知勘察与设计单位处理。

3. 基底超挖部分应用C15级素混凝土回填至设计标高,其它超挖部分用粘土分层回填夯实。

四、图中标高以米为单位,尺寸以毫米为单位。

五、本工程施工时应严格执行《混凝土结构工程施工及验收规范》
现行施工验收规范和规程(GB50204-2002)等。



领睿建设工程有限公司

Link&R Construction Engineering Co., Ltd

建筑工程设计证书号:
A244069964

A244069964

注明:

1. 本图纸必须取得政府相关主管部门批准(如自然资源局、建设局消防部门)及施工图审查机构等单位合格证后,方可用于施工。
2. 本图纸若有不完善或不详之处必须与我司会商后方可施工,不可按图纸量取尺寸施工。
3. 本图纸未经同意不得复制使用、泄露、散布。
4. 本图纸须加盖出图签章、执业签章及二维码,否则一律无效。

2. 本图纸若有不完善或不详之处必须与我司会商后方可施工, 不可按图纸量取尺寸施工。

3. 本图纸未经同意不得复制使用、泄露、散布。

4. 本图纸须加盖出图签章、执业签章及二维码, 否则一律无


注:

出图签章


执业签章

岗位 \ 人员	实 名	签 名
审 定 人	吴 礼 嫦	
项目负责人	杜 凯	
专业负责人	李 健	
审 核 人	侯 殿 春	
校 对 人	罗 中 琦	
设 计	陈 国 华	

建设单位 CLIENT	广东省韶关市气象局		
工程名称 PROJECT	韶关市基层气象局台站基础设施 受灾修复建设项目（乐昌、曲江）		
子工程名称 SUB-PROJECT	曲江气象局		
图纸内容 TITLE	车棚修缮基础大样图		
业务号 PROJECT NO.	LRJM2021-111A	专 业 DISCIPLINE	结 构
日 期 DATE	2025. 09	归 档 二 维 码:	
设计阶段 STAGE	施工图		
图 号 DRAWING NO.	GS-01		
版本号 INDEX	01		

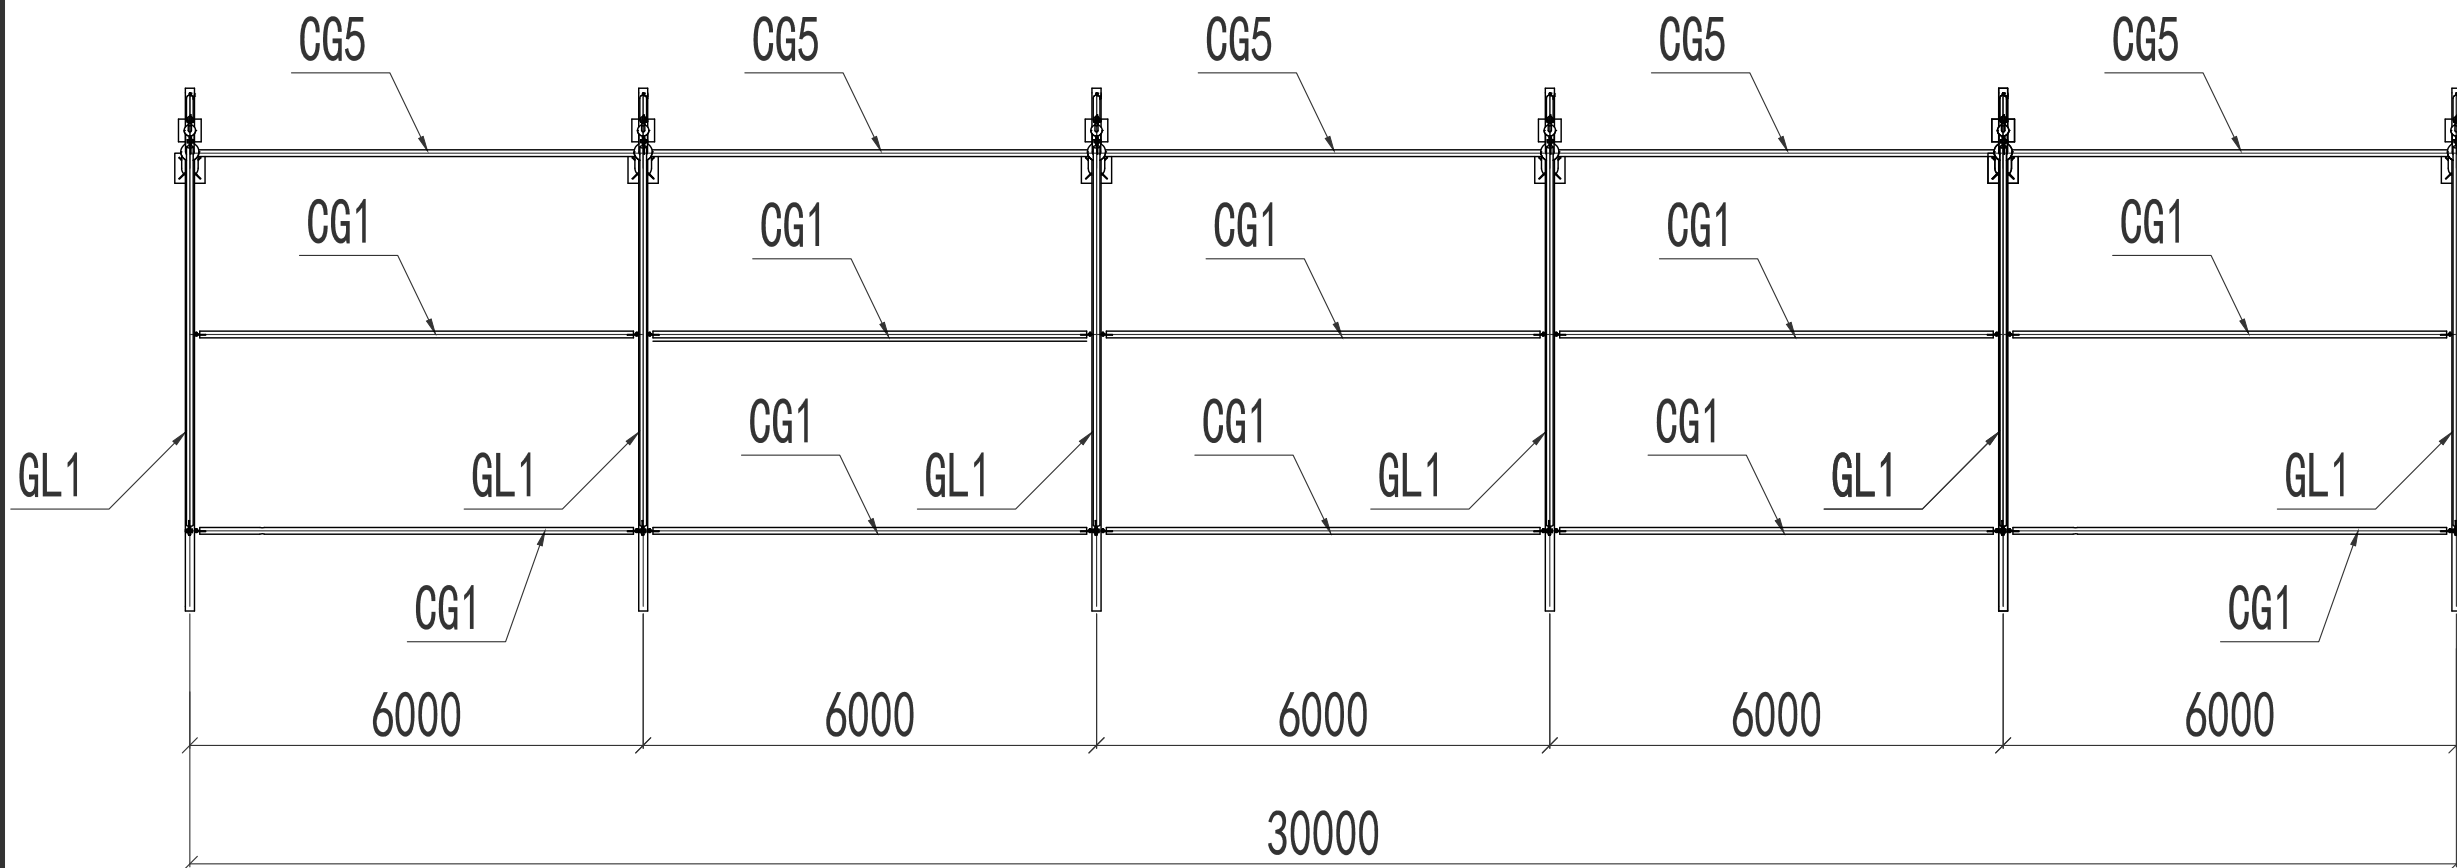[illegible]

车棚钢结构平面图

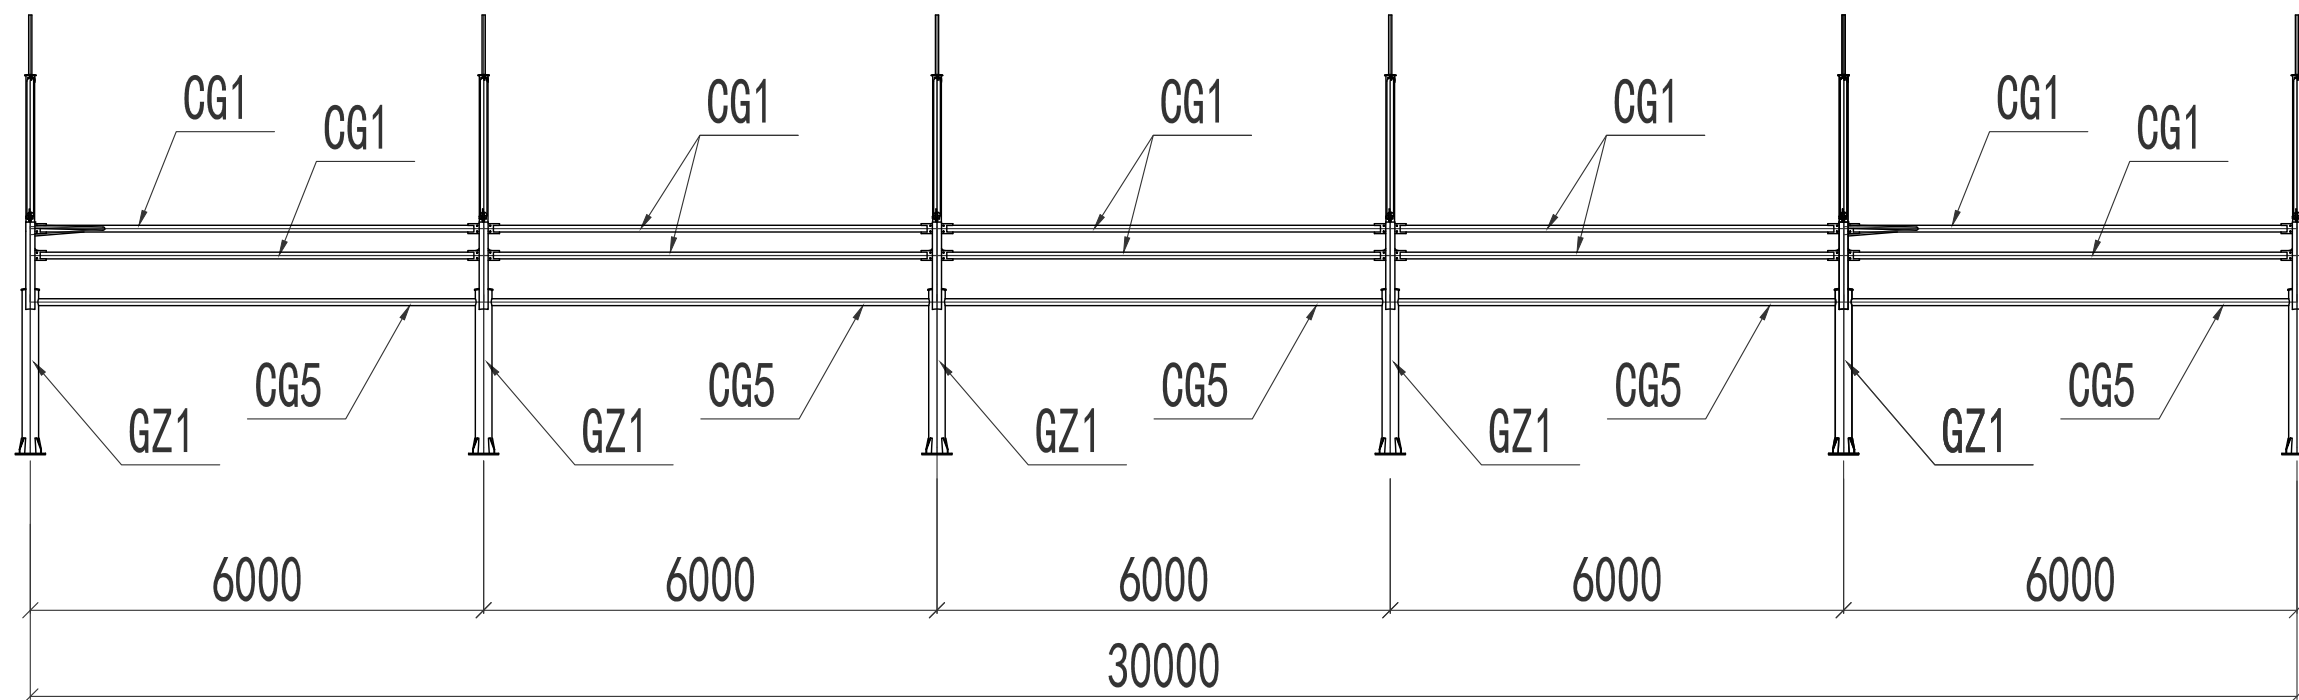

车棚钢结构立面图



领睿建设工程有限公司

Link&R Construction Engineering Co., Ltd

建筑工程设计证书号:
A244069964

注明:

1. 本图纸必须取得政府相关主管部门批准（如自然资源局、建设局、消防部门）及施工图审查机构等单位合格证后，方可用于施工。
2. 本图纸若有不完善或不详之处必须与我司会商后方可施工，不按图纸量取尺寸施工。
3. 本图纸未经同意不得复制使用、泄露、散布。
4. 本图纸须盖出图签章、执业签章及二维码，否则一律无效。

注:


出图签章

执业签章


岗位 \ 人员	实 名	签 名
审 定 人	吴 礼 嫦	吴礼嫦
项目负责人	杜 凯	杜凯
专业负责人	李 健	李健
审 核 人	侯 殿 春	侯殿春
校 对 人	罗 中 琦	罗中琦
设 计	陈 国 华	陈国华

建设单位 CLIENT	广东省韶关市气象局		
工程名称 PROJECT	韶关市基层气象局台站基础设施 受灾修复建设项目（乐昌、曲江		
子工程名称 SUB-PROJECT	曲江气象局		
图纸内容 TITLE	车棚修缮钢结构平、立面图		
业务号 PROJECT NO.	LRJM2021-111A	专业 DISCIPLINE	结 构
日期 DATE	2025. 09	归档二维码：	
设计阶段 STAGE	施工图		
图 号 DRAWING NO.	GS-03		
版 本 号 INDEX	01		

建筑	暖通			
结构	给排水			
电气	工艺			
通讯	自控			

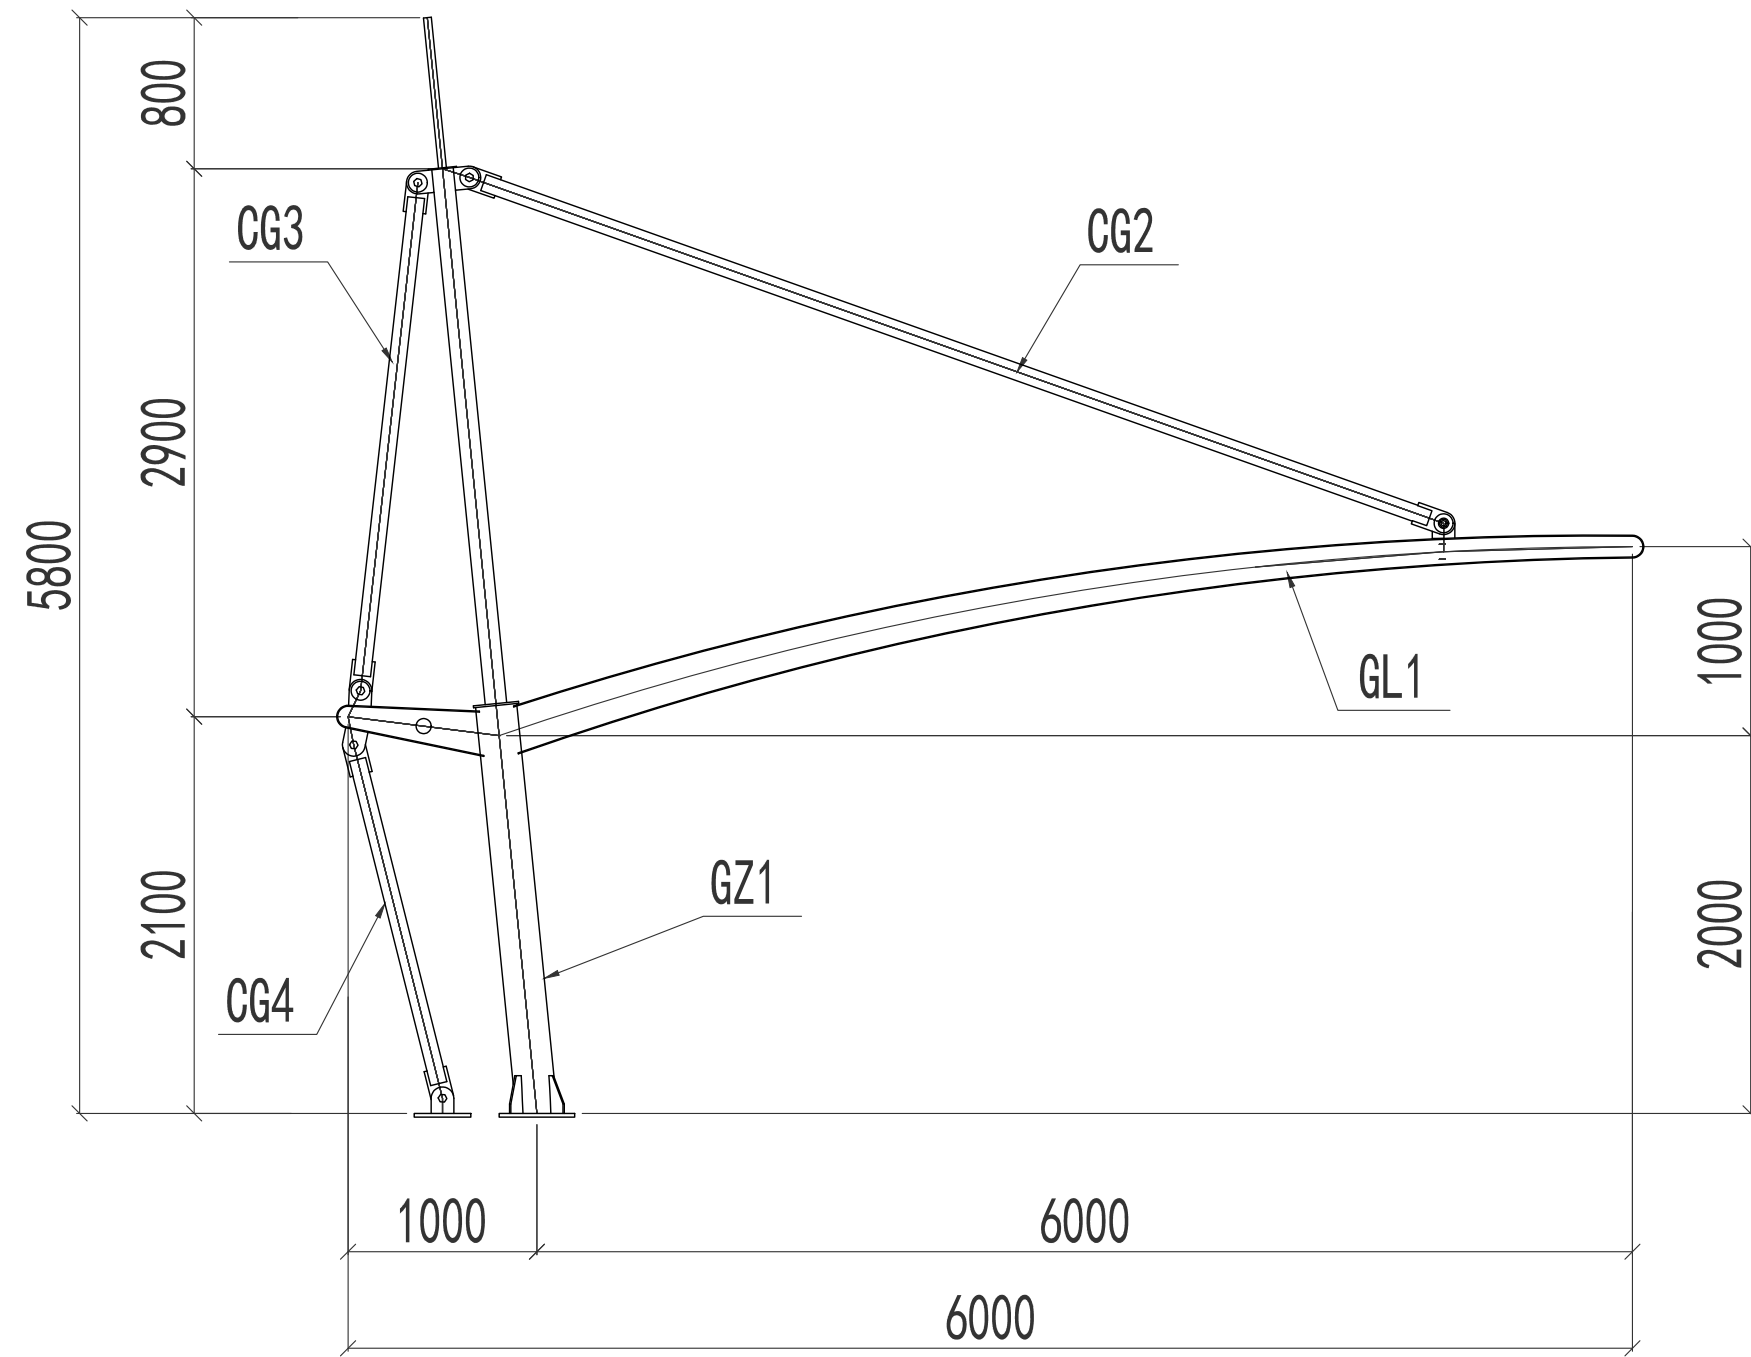

车棚钢结构侧立面图

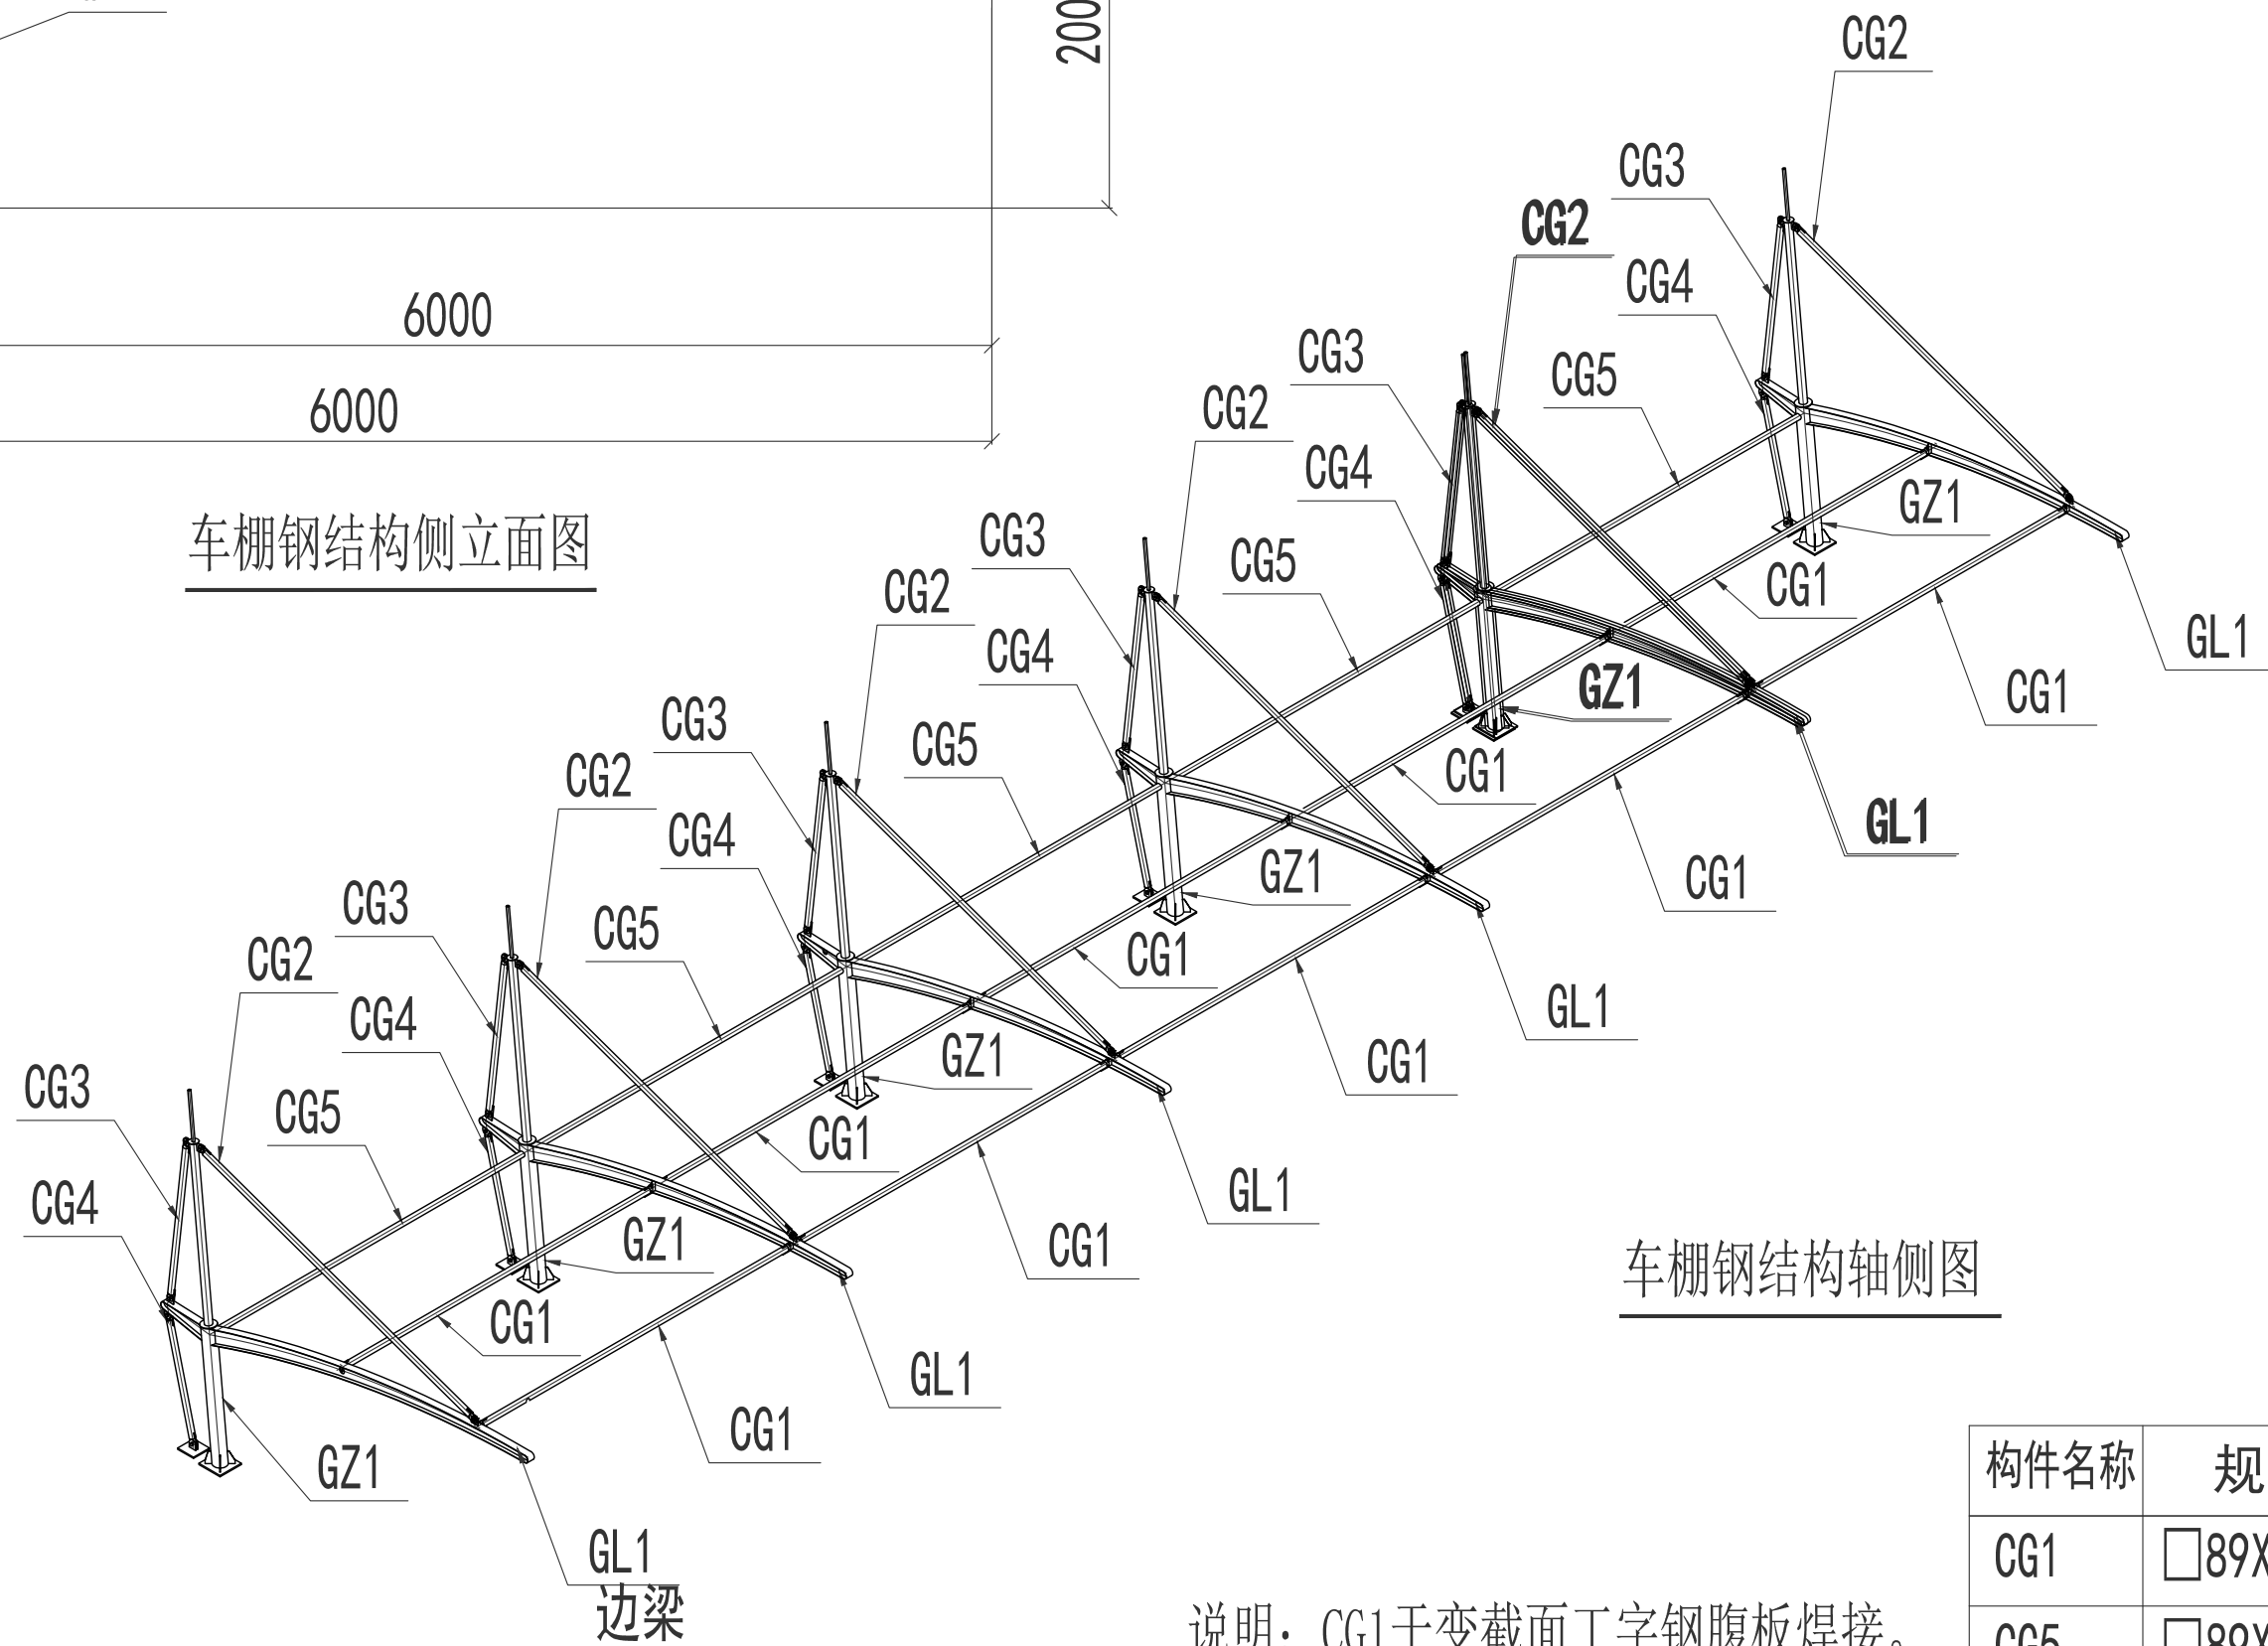

车棚钢结构轴侧图

说明: CG1于变截面工字钢腹板焊接。
CG5于立柱□ 219X6相贯焊接。

构件名称	规 格	轴线长度
CG1	□89X4	6000
CG5	□89X4	6000



领睿建设工程有限公司
Link&R Construction Engineering Co., Ltd

建筑工程设计证书号：
A244069964

注明:

1. 本图纸必须取得政府相关主管部门批准（如自然资源局、建设局消防部门）及施工图审查机构等单位合格证后，方可用于施工。
2. 本图纸若有不完善或不详之处必须与我司会商后方可施工，不可按图纸量取尺寸施工。
3. 本图纸未经同意不得复制使用、泄露、散布。
4. 本图纸须加盖出图签章、执业签章及二维码，否则一律无效。


注:

出图签章

执业签章

人员	实 名	签 名
审 定 人	吴 礼 嫦	吴礼嫦
项目负责人	杜 凯	杜凯
专业负责人	李 健	李健
审 核 人	侯 殿 春	侯殿春
校 对 人	罗 中 琦	罗中琦
设 计	陈 国 华	陈国华

建设单位 CLIENT	广东省韶关市气象局		
工程名称 PROJECT	韶关市基层气象局台站基础设施 受灾修复建设项目（乐昌、曲江）		
子工程名称 SUB-PROJECT	曲江气象局		
图纸内容 TITLE	车棚修缮钢结构侧立面图 车棚修缮钢结构轴侧图		
业务号 PROJECT NO.	LRJM2021-111A	专 业 DISCIPLINE	结 构
日 期 DATE	2025. 09	归 档 二 维 码:	
设计阶段 STAGE	施工图		
图 号 DRAWING NO.	GS-04		
版 本 号 INDEX	01		

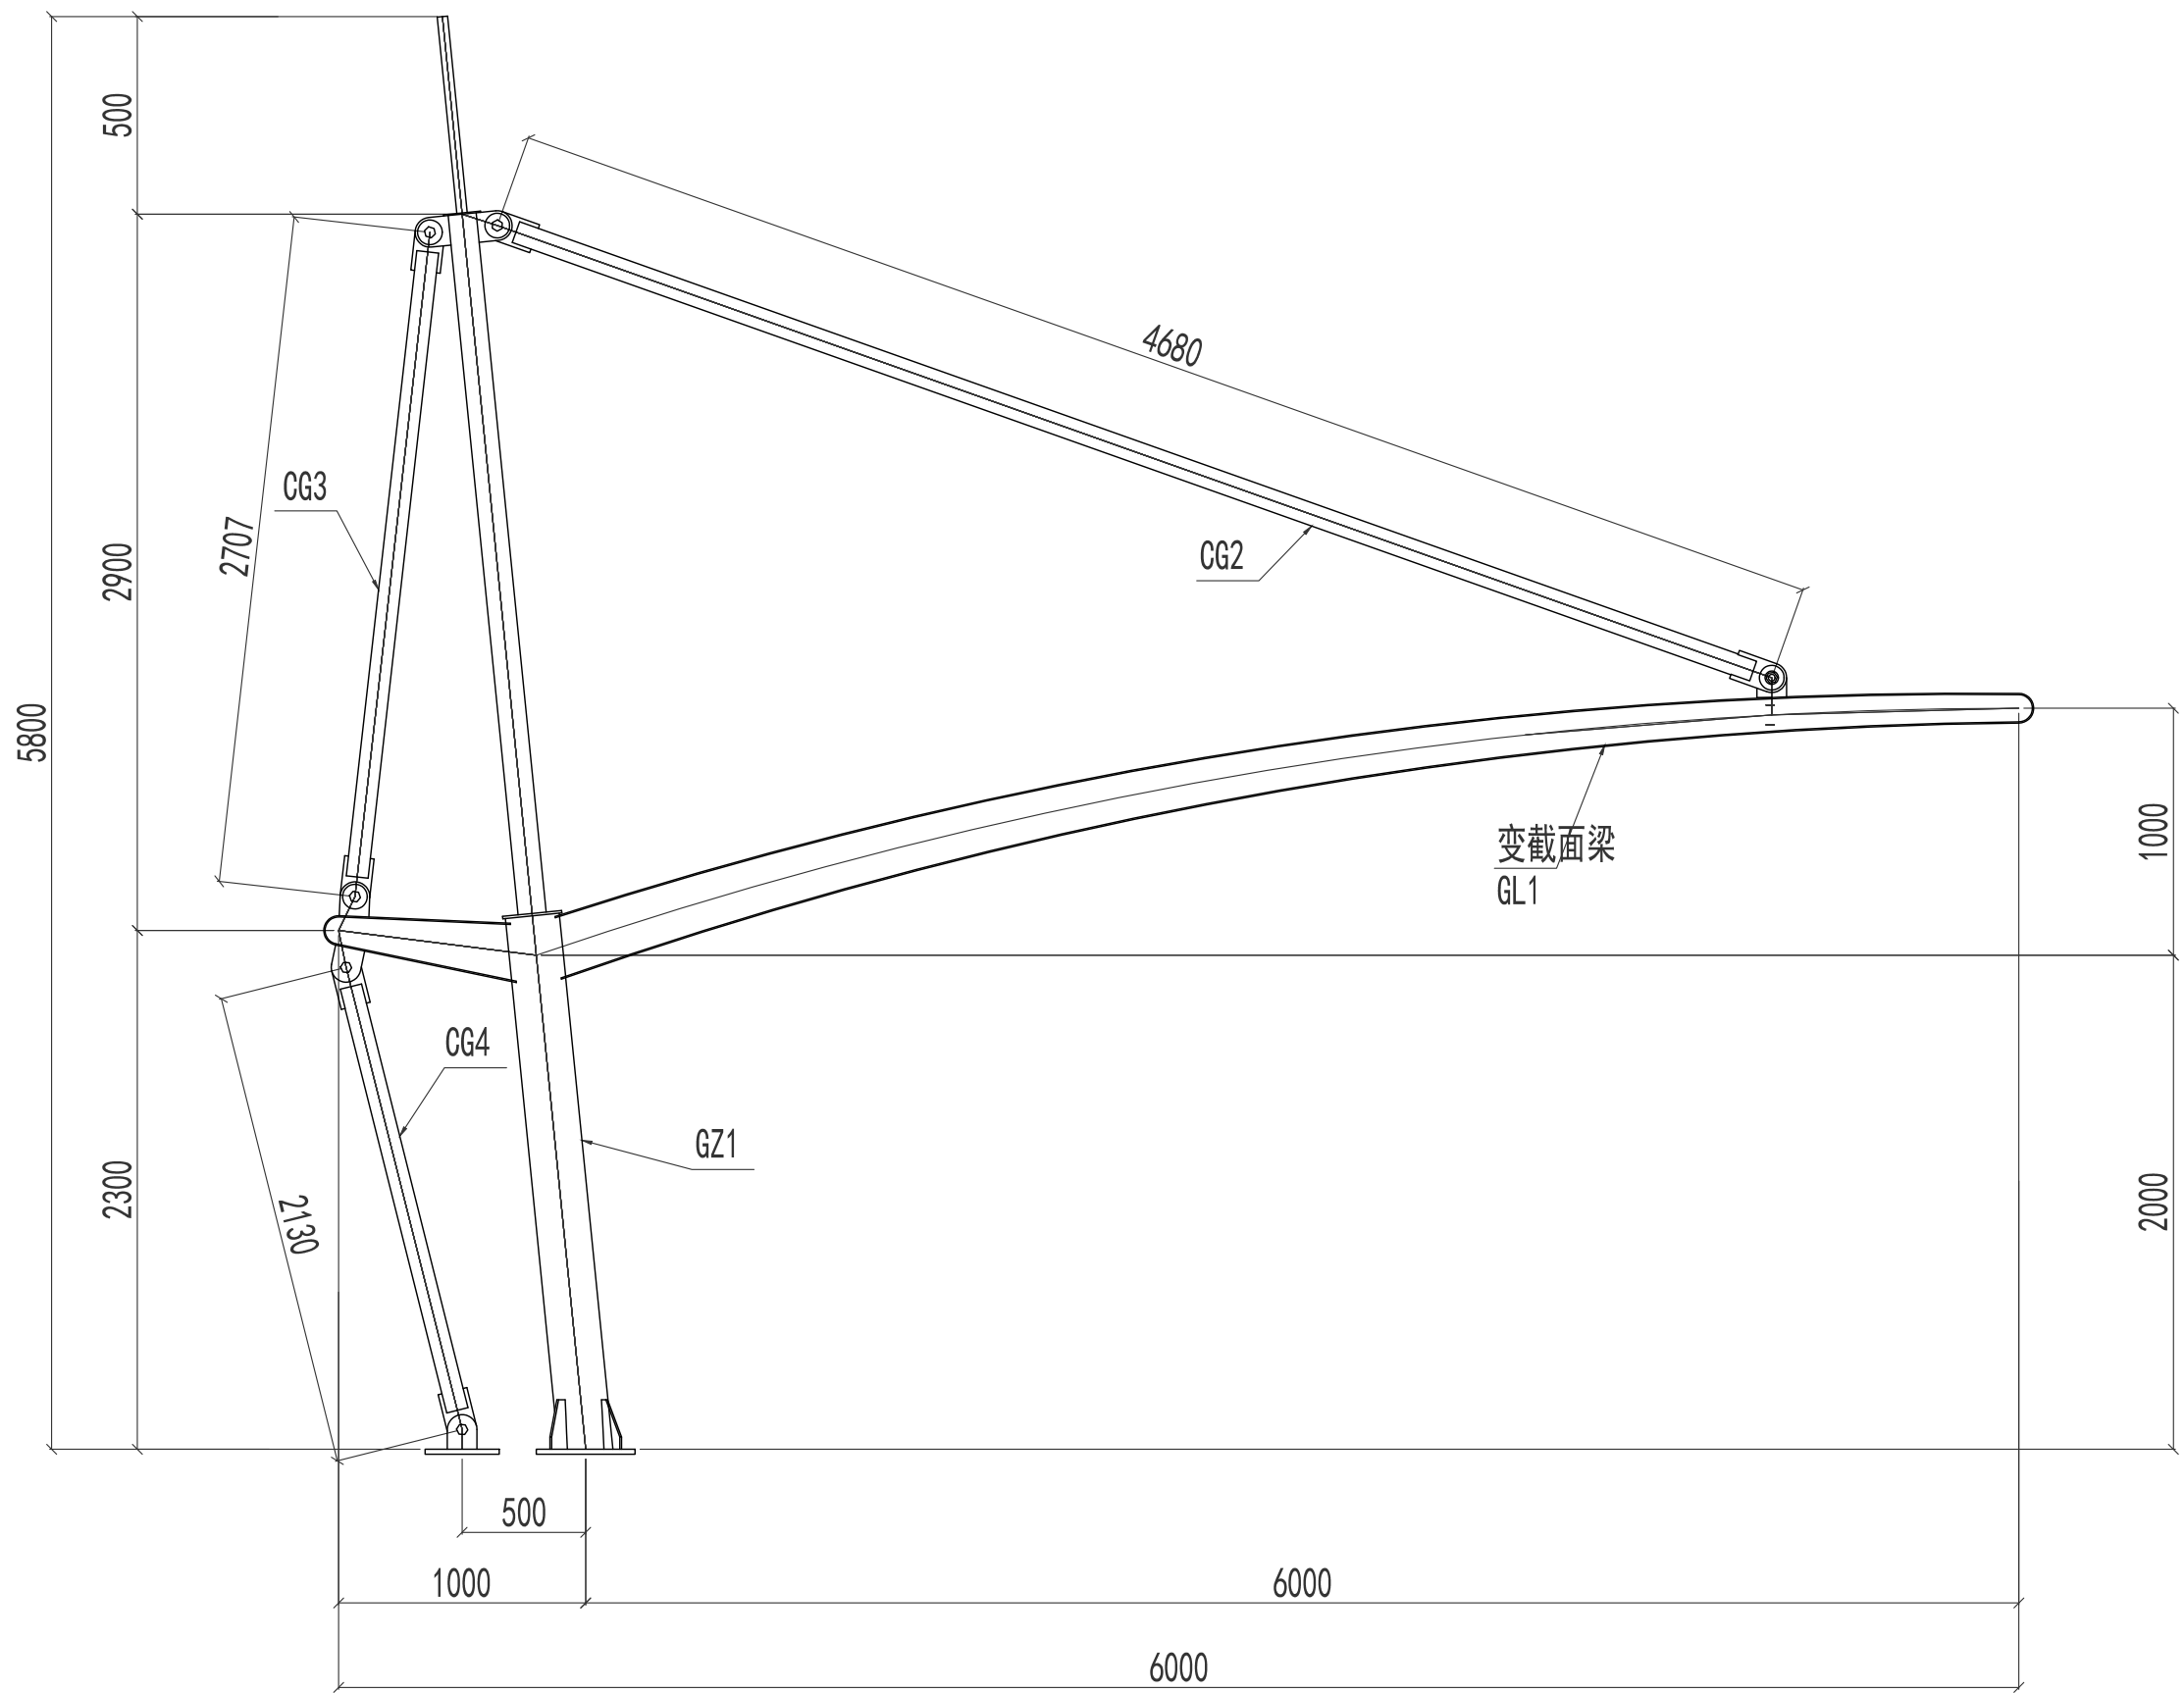[illegible]

车棚钢结构拼接图



领睿建设工程有限公司

Link&R Construction Engineering Co., Ltd

建筑工程设计证书号:
A244069964

主明:

1. 本图纸必须取得政府相关主管部门批准（如自然资源局、建设局、消防部门）及施工图审查机构等单位合格证后，方可用于施工。
2. 本图纸若有不完善或不详之处必须与我司会商后方可施工，不可按图纸量取尺寸施工。
3. 本图纸未经同意不得复制使用、泄露、散布。
4. 本图纸须加盖出图签章、执业签章及二维码，否则一律无效。

主:


出图签章

执业签章


人员	岗位	实 名	签 名
审定人		吴礼娣	吴礼娣
项目负责人		杜凯	杜凯
专业负责人		李健	李健
审核人		侯殿春	侯殿春
校对 人		罗中琦	罗中琦
设 计		陈国华	陈国华

建设单位 CLIENT	广东省韶关市气象局		
工程名称 PROJECT	韶关市基层气象局台站基础设施 受灾修复建设项目（乐昌、曲江）		
子工程名称 SUB-PROJECT	曲江气象局		
图纸内容 TITLE	车棚修缮钢结构拼接图		
业务号 PROJECT NO.	LRJN2021-111A	专业 DISCIPLINE	结 构
日 期 DATE	2025. 09	归 档 二 维 码:	
设计阶段 STAGE	施工图		
图 号 DRAWING NO.	GS-05		
版本号 INDEX	01		


通	水	艺			
暖	排	工			
给	风	自			
筑	构	气			
建	结	电			

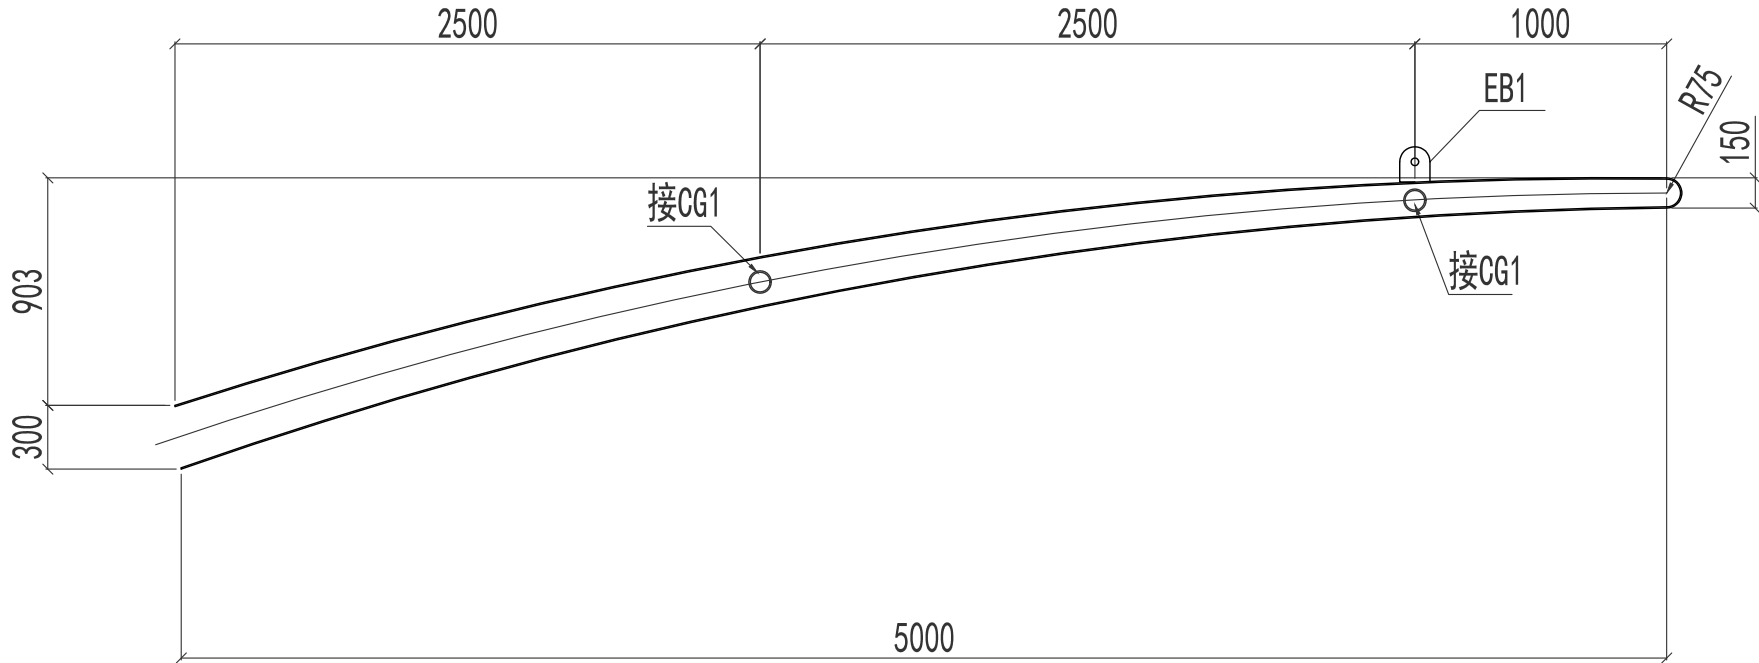

GL1-B详图

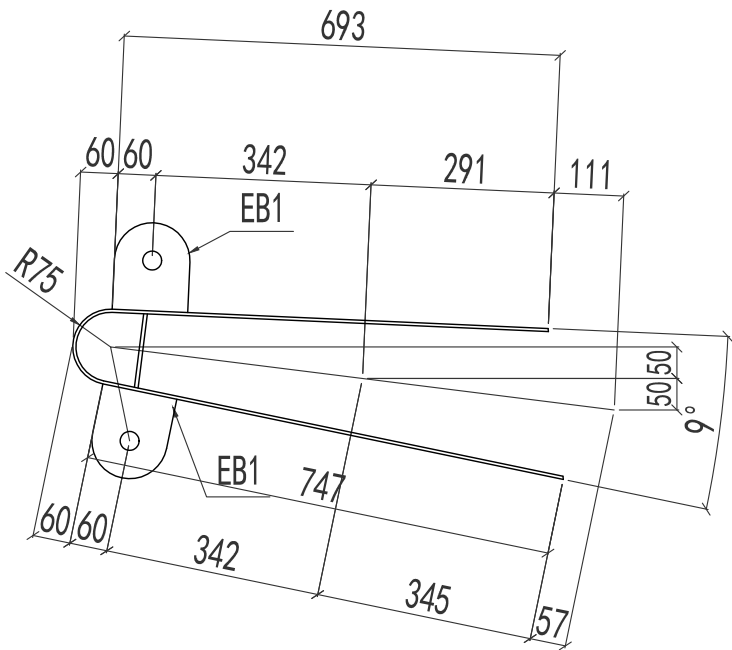

GL1-A详图

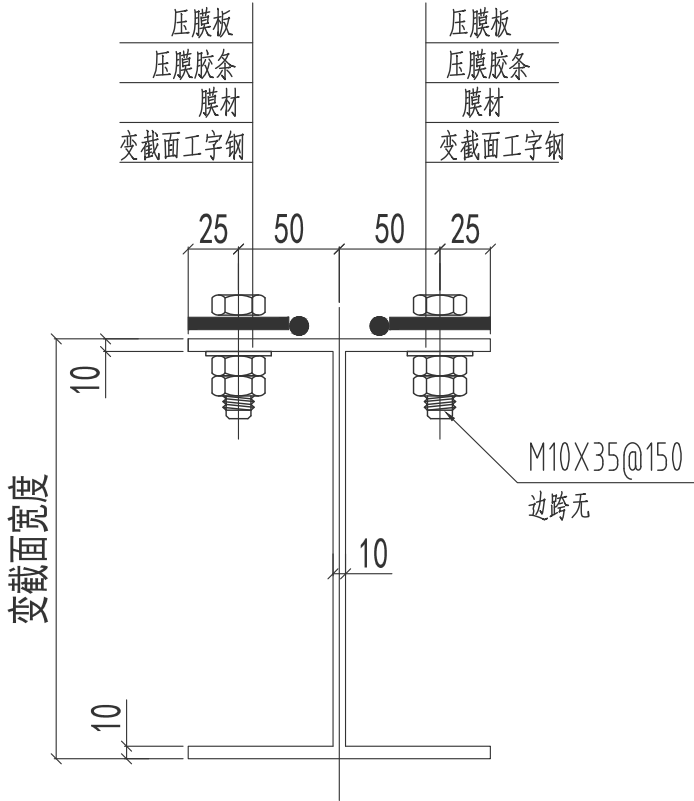

GL1详图



领睿建设工程有限公司

Link&R Construction Engineering Co., Ltd

建筑工程设计证书号：
A244069964

- 注明：
1. 本图纸必须取得政府相关主管部门批准（如自然资源局、建设局消防部门）及施工图审查机构等单位合格证后，方可用于施工。
 2. 本图纸若有不完善或不详之处必须与我司会商后方可施工，不可按图纸量取尺寸施工。
 3. 本图纸未经同意不得复制使用、泄露、散布。
 4. 本图纸须加盖出图签章、执业签章及二维码，否则一律无效。

注：




出图签章

执业签章

岗位	人员	实 名	签 名
审 定 人	吴 礼 嫦		
项目负责人	杜 凯		
专业负责人	李 健		
审 核 人	侯 殿 春		
校 对 人	罗 中 琦		
设 计	陈 国 华		

建设单位 CLIENT	广东省韶关市气象局		
工程名称 PROJECT	韶关市基层气象局台站基础设施 受灾修复建设项目（乐昌、曲江）		
子工程名称 SUB-PROJECT	曲江气象局		
图纸内容 TITLE	车棚修缮钢梁详图		
业 务 号 PROJECT NO.	LRJM2021-111A	专 业 DISCIPLINE	结 构
日 期 DATE	2025. 09	归 档 二 维 码:	
设计阶段 STAGE	施工图		
图 号 DRAWING NO.	GS-06		
版 本 号 INDEX	01		

通	水	艺	控		
暖	排	工	目		
给	气				
筑	构	气	讯		
建	结	电	通		

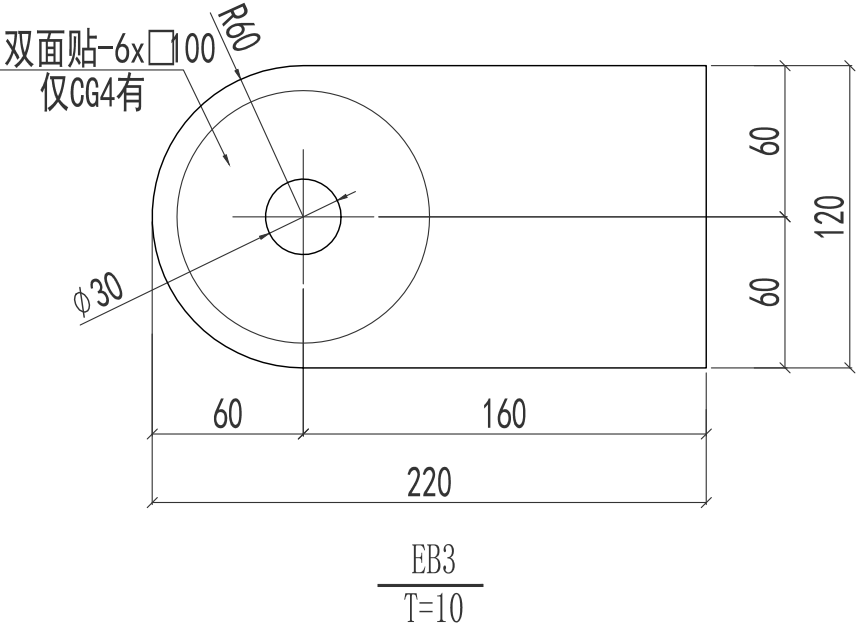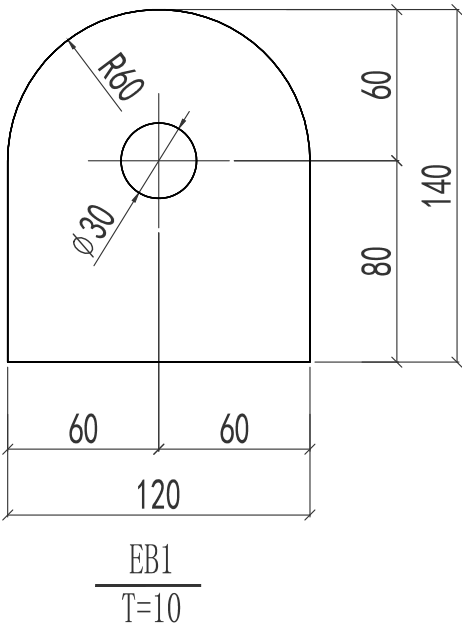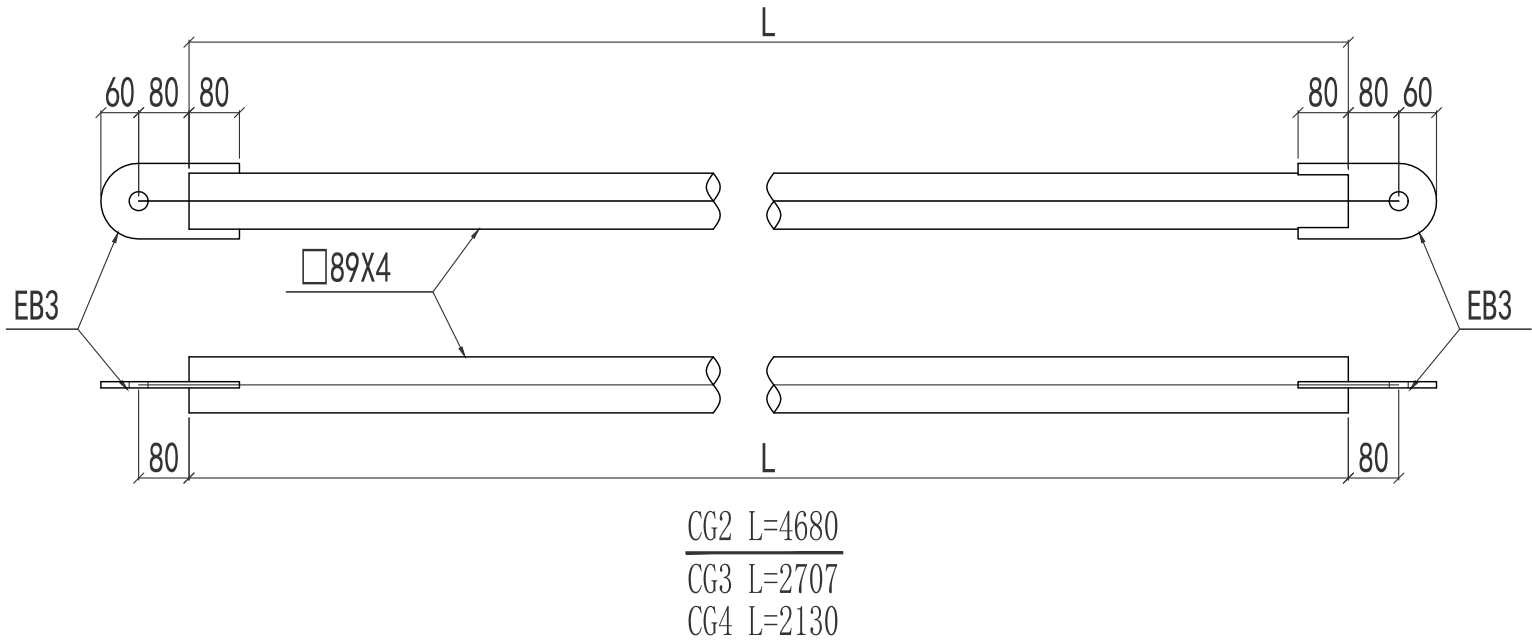

说明：所有撑杆都需要密封。



领睿建设工程有限公司
Link&R Construction Engineering Co., Ltd

建筑工程设计证书号：
A244069964

- 注明：
1. 本图纸必须取得政府相关主管部门批准（如自然资源局、建设局消防部门）及施工图审查机构等单位合格证后，方可用于施工。
 2. 本图纸若有不完善或不详之处必须与我司会商后方可施工，不可按图纸量取尺寸施工。
 3. 本图纸未经同意不得复制使用、泄露、散布。
 4. 本图纸须加盖出图签章、执业签章及二维码，否则一律无效。

注：

出图签章

执业签章

岗位	人员	实 名	签 名
审 定 人	吴 礼 嫦		
项目负责人	杜 凯		
专业负责人	李 健		
审 核 人	侯 殿 春		
校 对 人	罗 中 琦		
设 计	陈 国 华		

建设单位 CLIENT	广东省韶关市气象局		
工程名称 PROJECT	韶关市基层气象局台站基础设施 受灾修复建设项目（乐昌、曲江）		
子工程名称 SUB-PROJECT	曲江气象局		
图纸内容 TITLE	车棚修缮节点详图一		
业 务 号 PROJECT NO.	LRJM2021-111A	专 业 DISCIPLINE	结 构
日 期 DATE	2025. 09	归 档 二 维 码:	
设计阶段 STAGE	施工图		
图 号 DRAWING NO.	GS-07		
版 本 号 INDEX	01		

