


给排水	电气	暖通	结构	绿化
道路	照明	交通	其他	

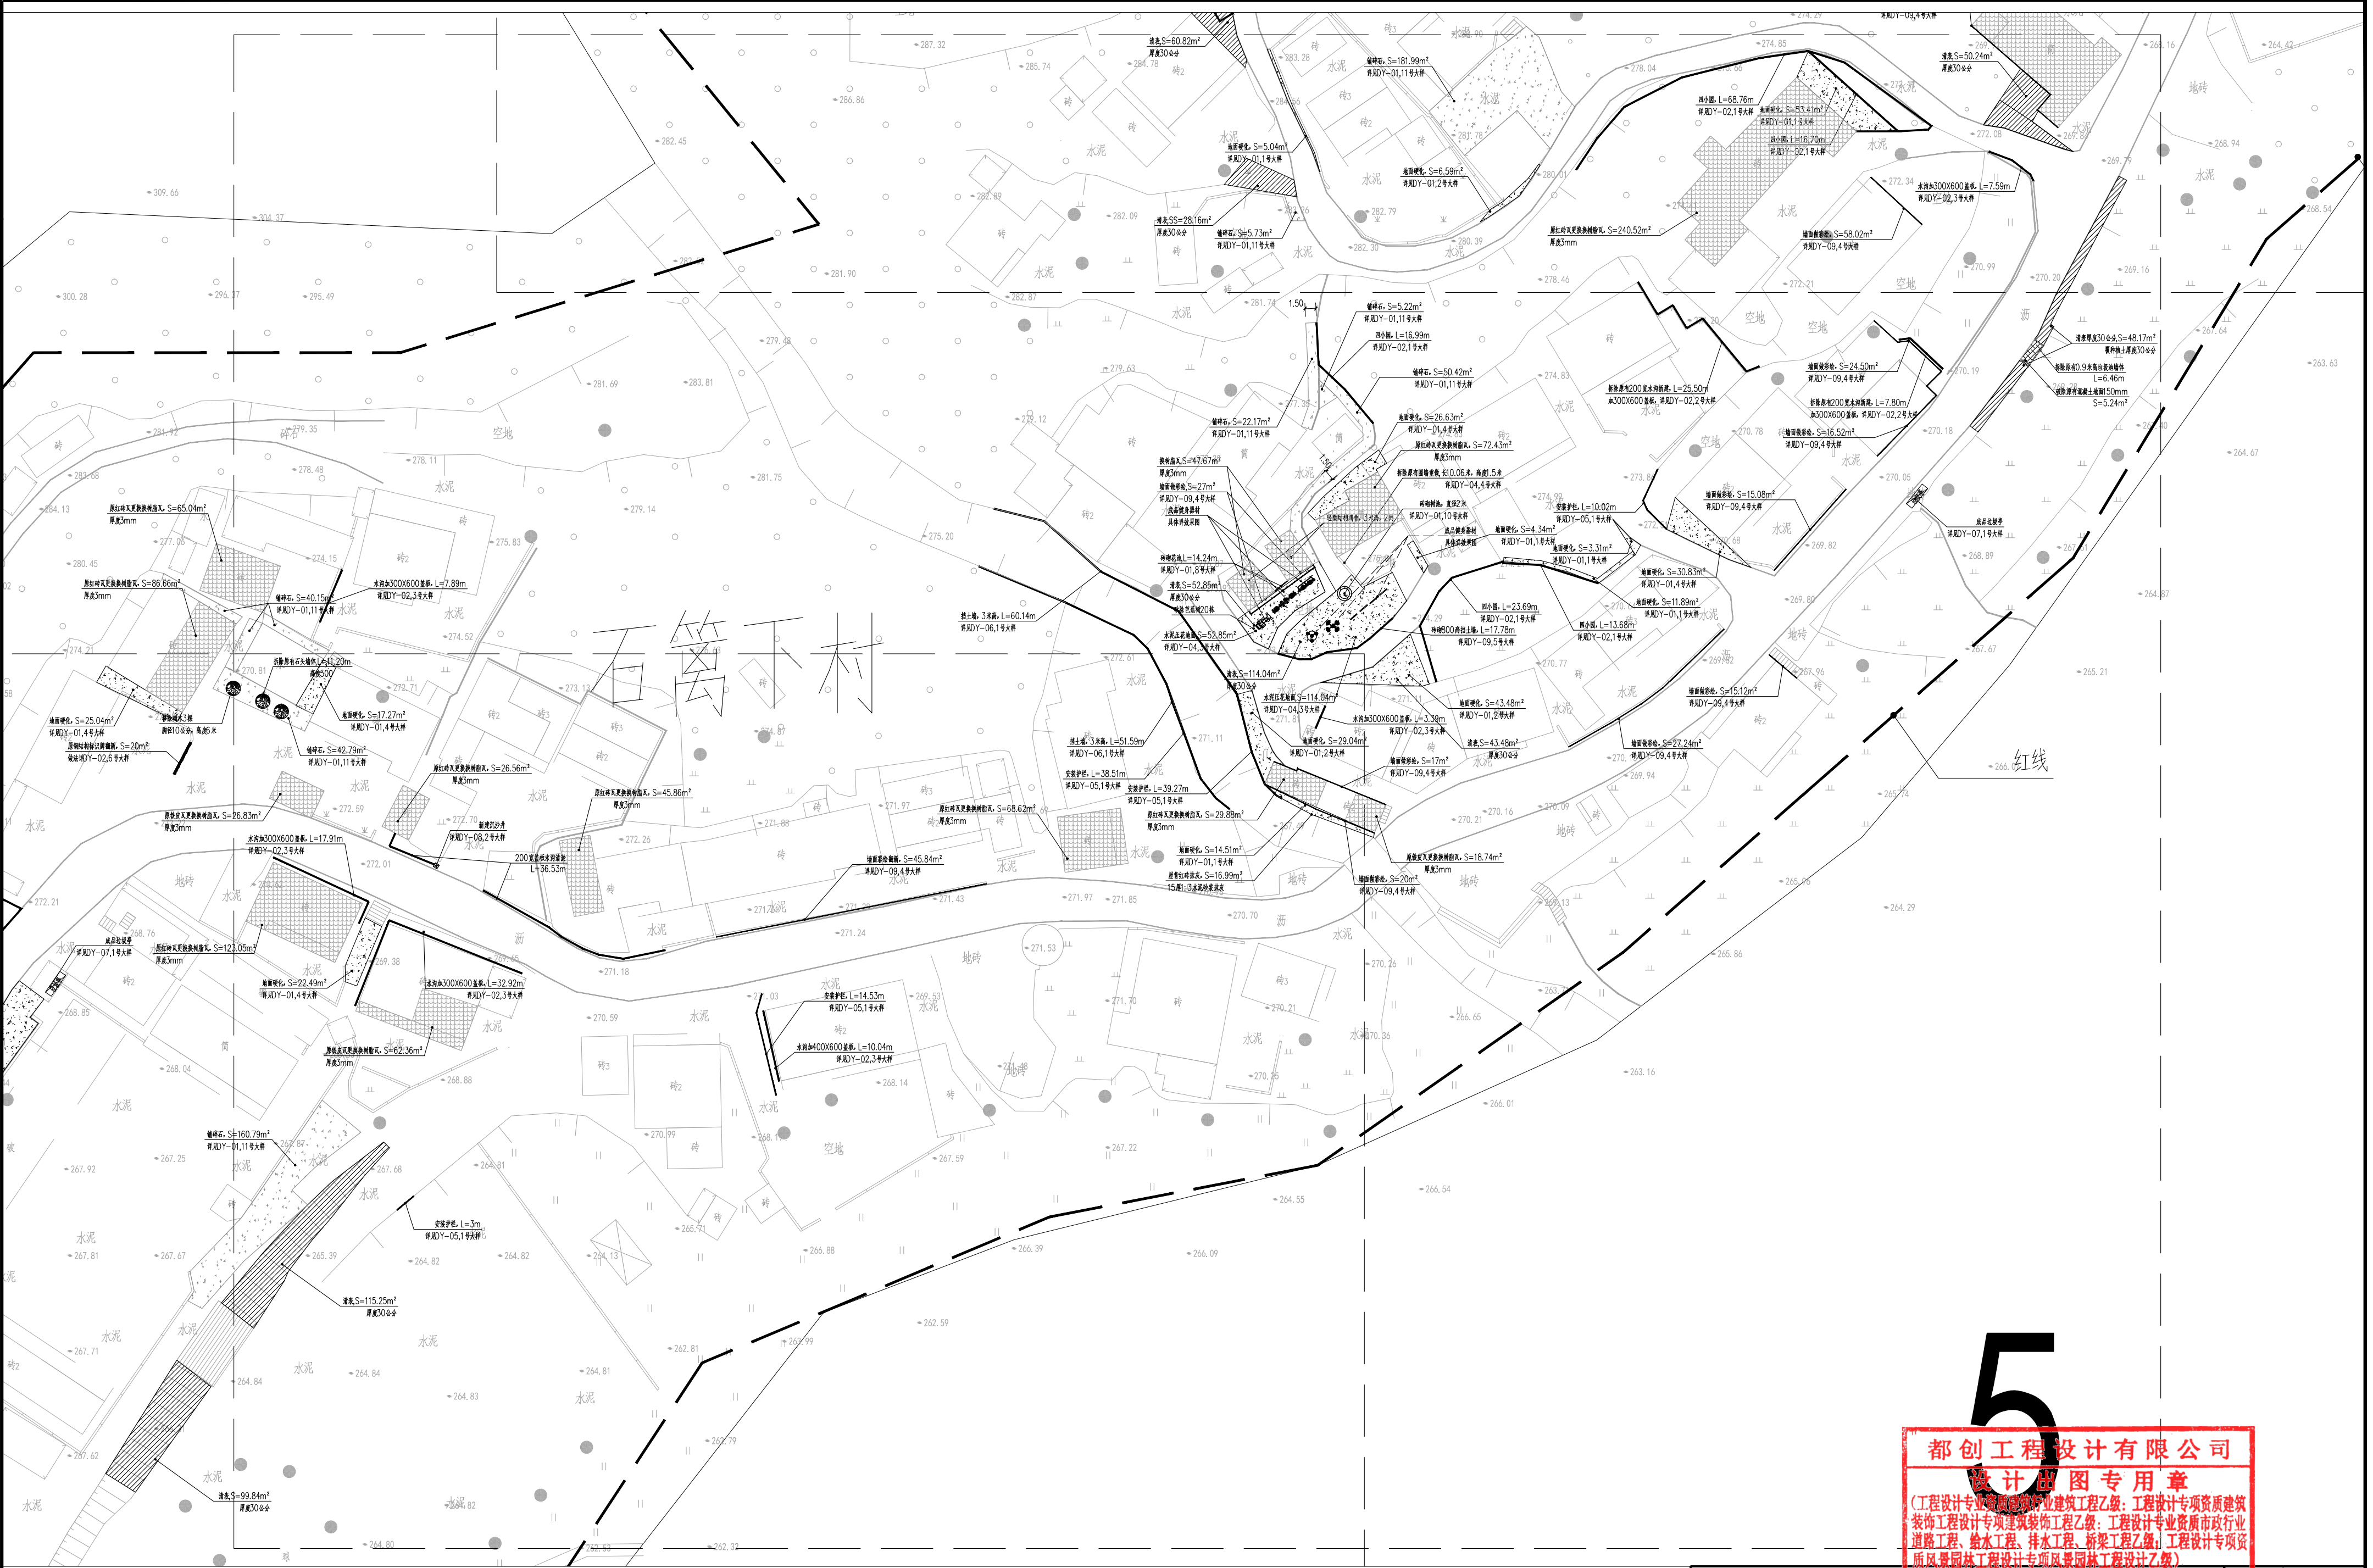

都创工程设计有限公司  
设计专用章  
(工程设计专业资质等级: 建筑工程乙级; 工程设计专项资质: 建筑装饰工程专项资质、装饰工程专项资质、工程测量专业、工程勘察专业、工程咨询专业、工程总承包专业、工程总承包管理专业、工程总承包设计专业、工程总承包施工专业、工程总承包运营专业、工程总承包维护专业、工程总承包拆除专业、工程总承包其他专业)

都创工程设计有限公司 Duchuang Engineering Design Co., Ltd.				陕西省住房和城乡建设厅监制		图号: DC-202604-SJ004
审定	罗国荣	专业负责人	蒙星弟	设计	阶段	施工图
审核	赵诗丹	校核	蒙星弟	图号	专业	YS-05
项目负责人	周涛	设计	陈秋红	比例	版本	1
总平面图五						日期: 2026.05