


韶关市仁化县丹霞街道乡村绿化景观带提升工程（夏富段）

施工图设计 (绿化专业)

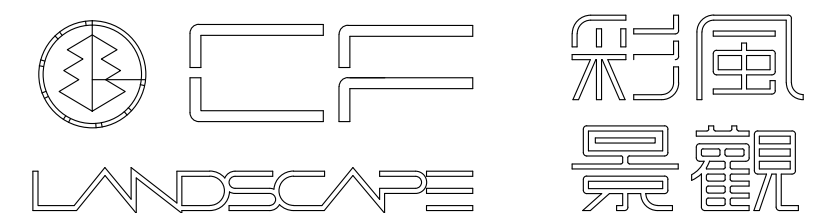


广州市彩风景观规划设计有限公司
日期：2025.04

图纸目录

序号	图号	图幅	图纸名称	比例	备注
1		A2	封面	—	
2	ML-01	A2	图纸目录	—	
3	Z-01	A2	植物配置施工说明一	—	
4	Z-02	A2	植物配置施工说明二	—	
5	Z-03	A2	苗木表	—	
6	Z-04	A2	绿化索引总平面图	1:7000	
7	LS-01	A2+0.25	分区一绿化种植平面图	1:500	
8	LS-02	A2	分区二、三、四绿化种植平面图	1:500	
9	LS-03	A2	分区五、六绿化种植平面图	1:500	
10	LS-04	A2	分区七绿化种植平面图	1:500	
11	LS-05	A2	分区八绿化种植平面图	1:500	
12	LS-06	A2	分区九绿化种植平面图	1:500	
13	LS-07	A2	分区十绿化种植平面图	1:500	
14					
15					
序号	图号	图幅	图纸名称	比例	备注
38					
39					
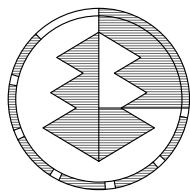

彩風
LANDSCAPE 景觀

广州市彩风景观规划设计有限公司
Guangzhou Caifeng Landscape
Planning and Design Co., LTD
风景园林工程设计专项乙级: A244065546

建筑 景观 规划 咨询
Architecture Landscape Planning Consulting

广州市天河区华明路13号华普广场东塔1302房
电话: 020-22382865
网址: www.caifenglandscape.com
邮编: 510000

版权所有, 未经授权, 不得复制。
COPYRIGHT MAY NOT BE COPIED

建设单位/CLIENT

仁化县农业农村局

项目名称/Project Name

韶关市仁化县丹霞街道乡村绿化景观带
提升工程(夏富段)

修改记录/Revision REF.


NO. 次数	Note. 说明	Date. 日期

审 定 EXAMINED	孙 毅	孙毅
审 核 CHECK	朱念慈	朱念慈
项目负责人 PRJ. DIRECTOR	孙 毅	孙毅
专业负责 CHIEF. ENG.	杨 阳	杨阳
方案设计 CONCEPT	朱仕亮	朱仕亮
校 对 PROOF	伍兆聪	伍兆聪
设 计 DESIGN	李景晖	李景晖
制 图 DRAFT	杨 阳	杨阳

图 名/Title


图纸目录

比 例 Scale	— —
工程编号 Project No.	2025-JG-008
设计阶段 Status	施工图
图 号 Sheet No.	ML-01
图 别 DISCIPLINE	绿 化
版 次 REVISION	第一版
出图日期 Date Of Issue	2025. 04

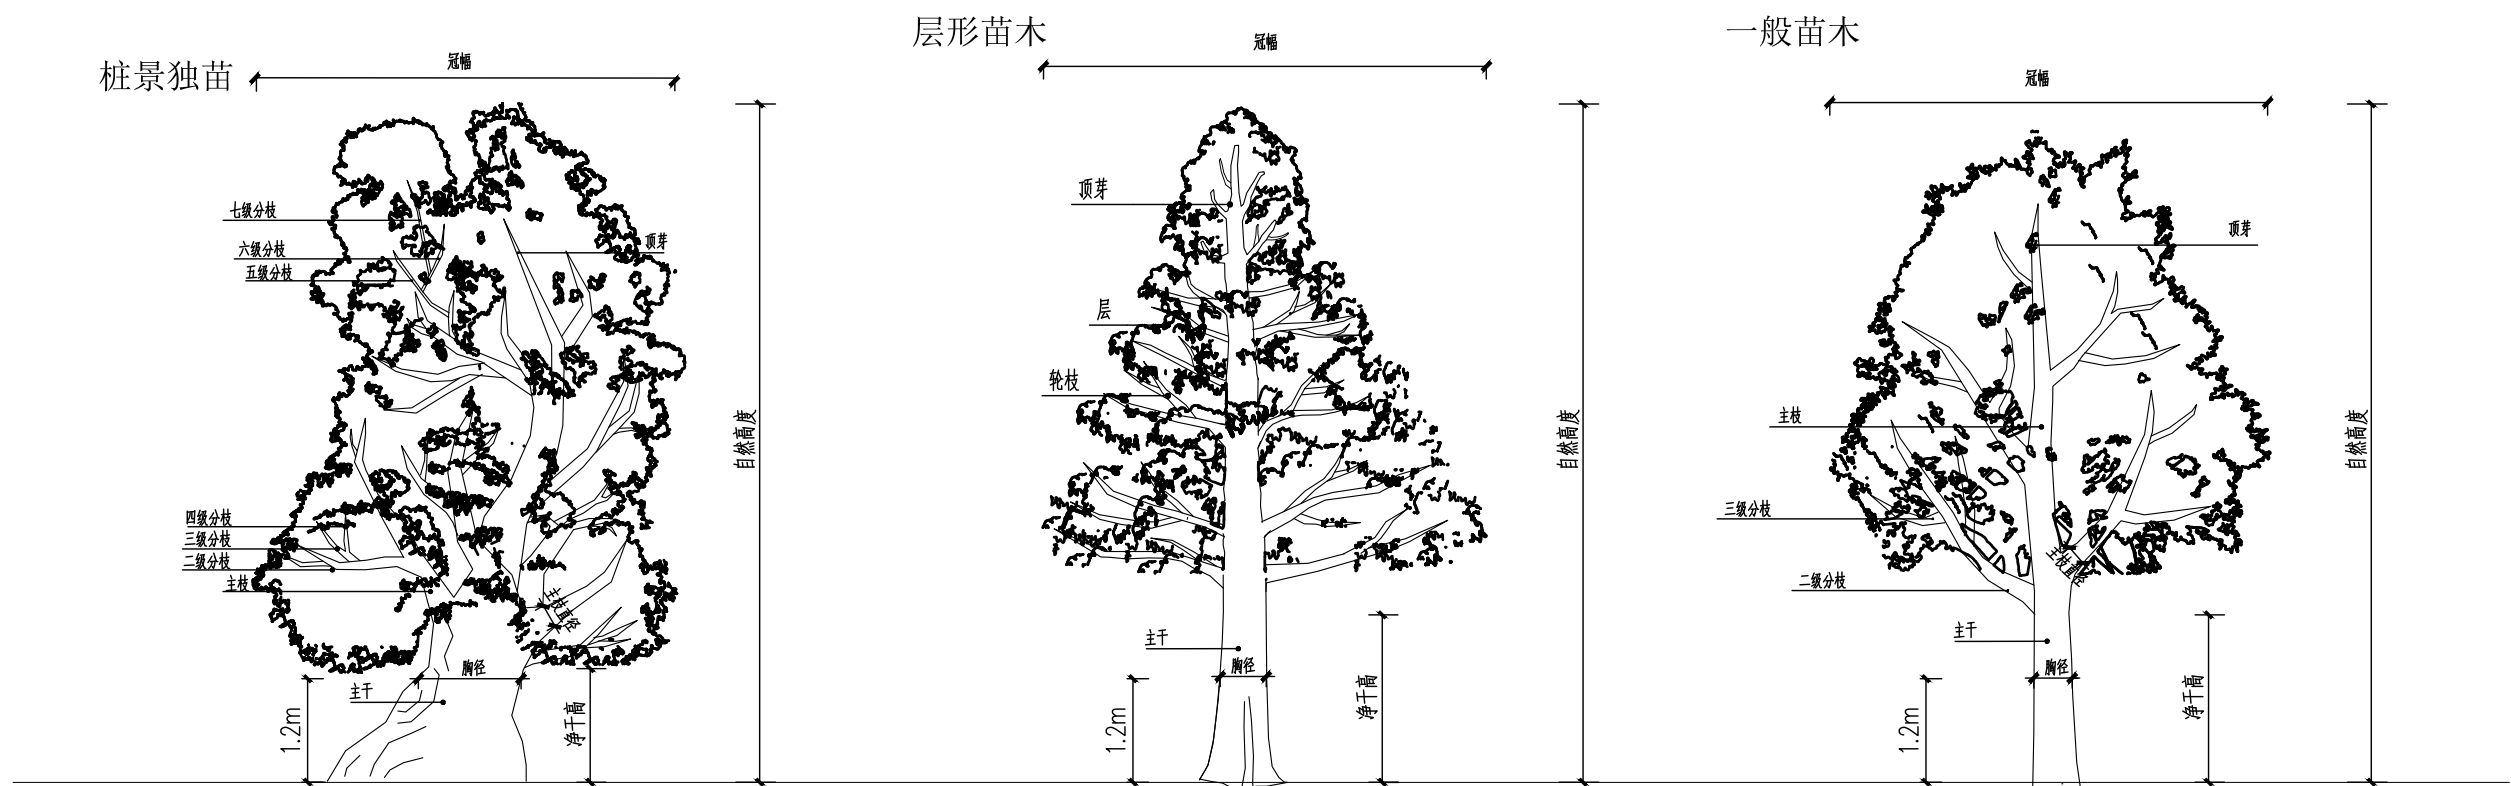


苗木规格图解 1:250

钢管支撑（高度大于10m或胸径大于50cm的大乔木）
（大乔木同时加4条钢索支撑）

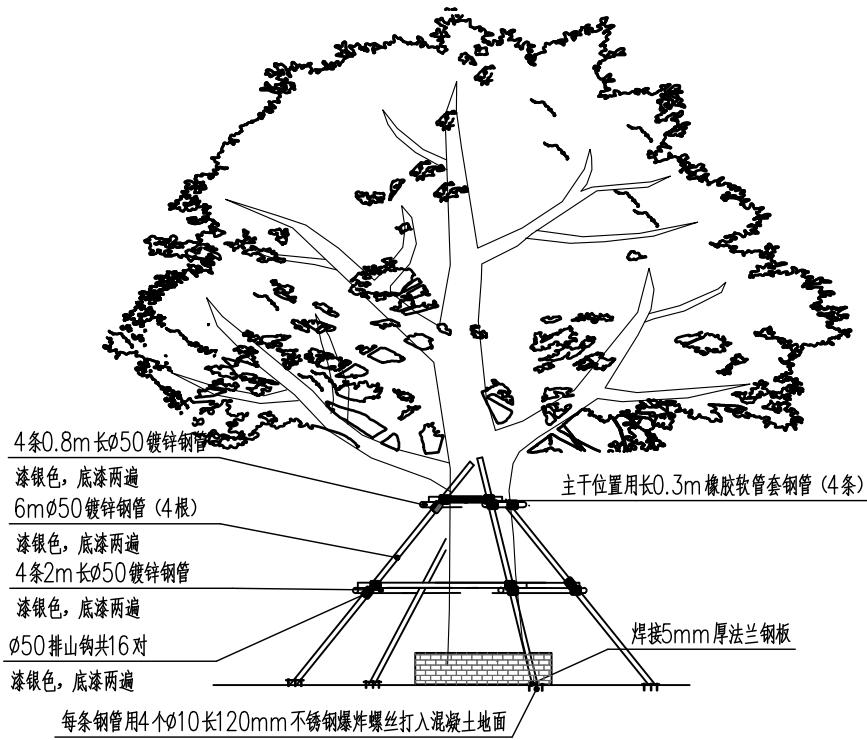


① 苗木支撑示意图一 1:250

钢管支撑（高度8m-10m或胸径30cm-50cm的乔木）

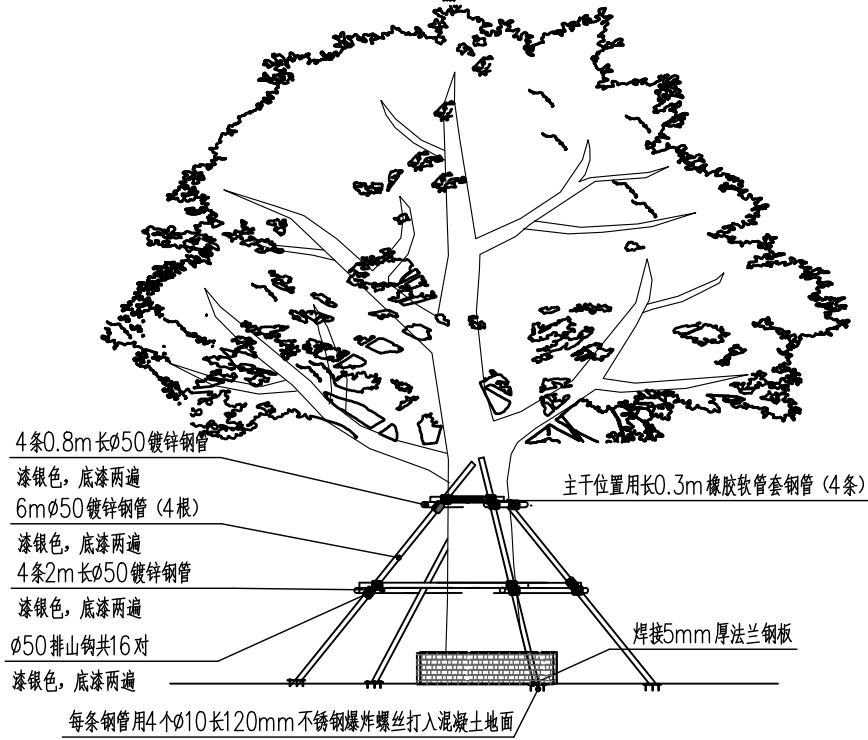


② 苗木支撑示意图二 1:250

钢管支撑（高度5-8m的乔木或胸径15cm-30cm的乔木）

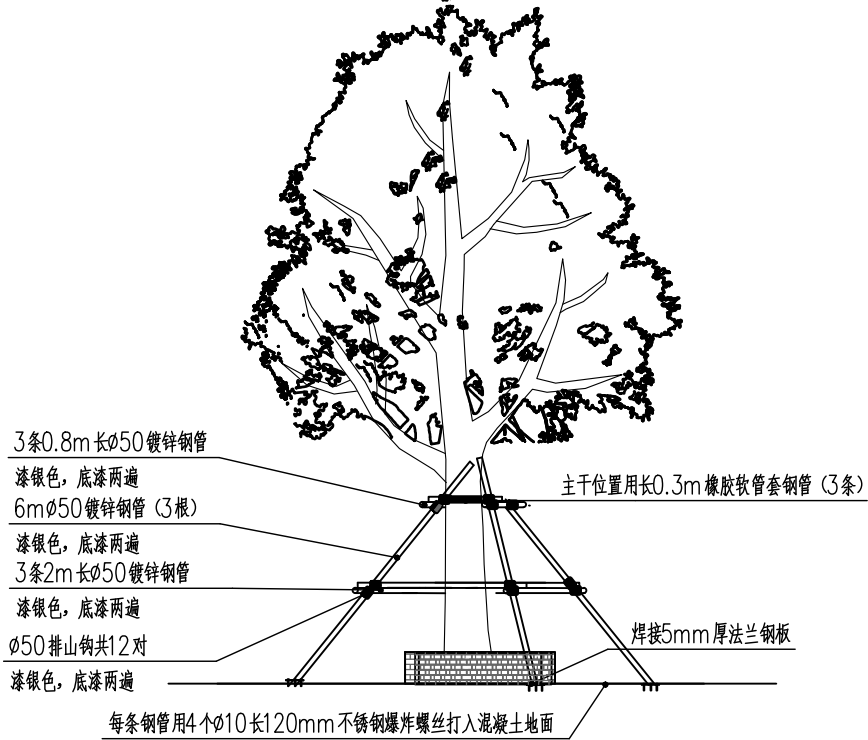


③ 苗木支撑示意图三 1:250

杉木支撑（其他苗木）

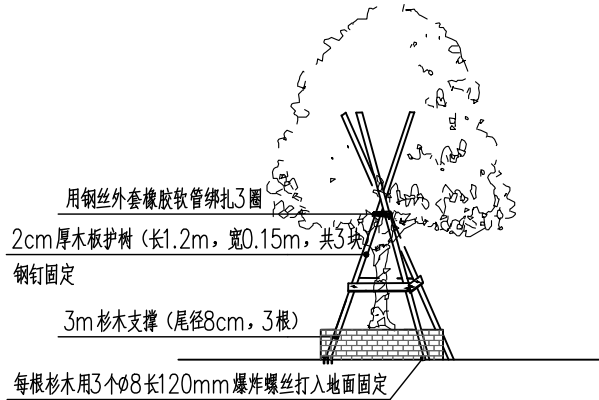

④ 苗木支撑示意图四 1:250

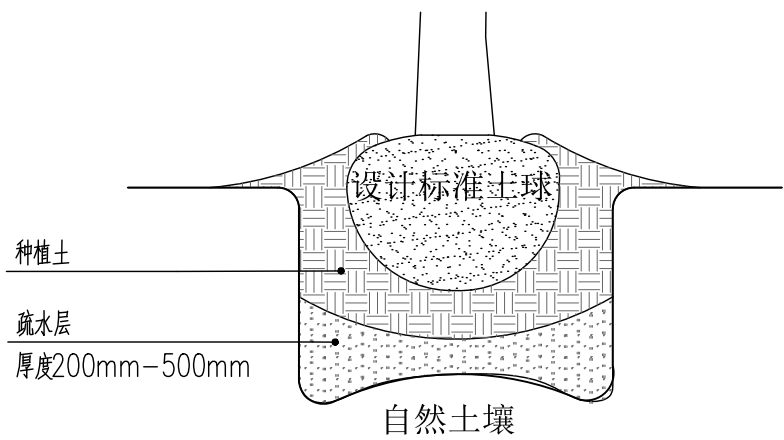

版权所有, 未经授权, 不得复制。
COPYRIGHT MAY NOT BE COPIED

建设单位/CLIENT		
仁化县农业农村局		
项目名称/Project Name		
韶关市仁化县丹霞街道乡村绿化景观带提升工程（夏富段）		
修改记录/Revision REF.		
NO. 次数	Note. 说明	Date. 日期
审 定 EXAMINED	孙 毅	孙毅
审 核 CHECK	朱念慈	朱念慈
项目负责 PRJ. DIRECTOR	孙 毅	孙毅
专业负责 CHIEF. ENG.	杨 阳	杨阳
方案设计 CONCEPT	朱仕亮	朱仕亮
校 对 PROOF	伍兆聪	伍兆聪
设 计 DESIGN	李景晖	李景晖
制 图 DRAFT	杨 阳	杨阳
图 名/Title		
植物配置施工说明二		
比 例 Scale	--	
工程编号 Project No.	2025-JG-008	
设计阶段 Status	施工图	
图 号 Sheet No.	Z-02	
图 别 DISCIPLINE	绿 化	
版 次 REVISION	第一版	
出图日期 Date Of Issue	2025. 04	

乔木苗木表							
序号	品种	图例	数量(株)	规格			备注
				胸径 cm	苗高 m	冠幅 m	
1	大腹木棉		6	35-40	8.0-8.5	4.5-5.0	4级以上分枝, 冠状匀称、树型优美, 假植苗
2	相思		1	30-35	7.5-8.0	4.0-4.5	4级以上分枝, 冠状匀称、树型优美, 假植苗
3	乌桕		3	20-25	12.0-13.0	4.5-5.0	丛生多干, 4级以上分枝, 冠状匀称、树型优美, 假植苗
4	复羽叶栎树		91	16-19	5.5-6.0	3.0-3.5	分枝点1.8m高, 4级以上分枝, 冠状匀称、树型优美, 假植苗
5	黄花风铃木		3	15-18	7.5-8.0	3.0-3.5	4级以上分枝, 冠状匀称、树型优美, 假植苗
6	龙眼储良		9	15-18	3.0-3.5	2.0-2.5	精品苗, 4级以上分枝, 冠状匀称、树型优美, 假植苗
7	乐昌含笑		16	12-13	4.5-5.0	2.5-3.0	分枝点1.6m高, 4级以上分枝, 冠状匀称、树型优美, 假植苗
8	牡丹樱		18	12-13	5.0-5.5	3.5-4.0	分枝点1.2m高, 4级以上分枝, 冠状匀称、树型优美, 假植苗
9	香樟		16	12-13	4.5-5.0	3.0-3.5	精品苗, 4级以上分枝, 冠状匀称、树型优美, 假植苗
10	石硖脆肉龙眼		11	9-11	4.5-5.0	2.5-3.0	精品苗, 4级以上分枝, 冠状匀称、树型优美, 假植苗
11	广州樱A		10	8-10	4.5-5.0	2.0-2.5	4级以上分枝, 冠状匀称、树型优美, 假植苗
12	广州樱B		30	12-13	5.0-5.5	3.5-4.0	分枝点1.2m高, 4级以上分枝, 冠状匀称、树型优美, 假植苗
13	串钱柳A		11	8-10	3.5-4.0	2.0-2.5	4级以上分枝, 冠状匀称、树型优美, 假植苗
14	串钱柳B		8	6-7	2.5-3.0	2.0-2.5	4级以上分枝, 冠状匀称、树型优美, 假植苗
15	紫玉兰		10	7-8	3.0-3.5	2.0-2.5	4级以上分枝, 冠状匀称、树型优美, 假植苗
16	水石榕		6	6-8	3.0-3.5	2.0-2.5	4级以上分枝, 冠状匀称、树型优美, 假植苗
17	黄金香柳		10	5-7	2.5-3.0	2.0-2.5	4级以上分枝, 冠状匀称、树型优美, 假植苗
18	银合欢		7	5-7	2.5-3.0	2.0-2.5	4级以上分枝, 冠状匀称、树型优美, 假植苗
19	泰国红柚		130	5-6	2.5-3.0	2.0-2.5	全冠, 4级以上分枝, 冠状匀称、树型优美, 袋苗
20	支撑架1		7	1-2项为钢管支撑, Z-02植物配置设计说明二的示例图二			
21	支撑架2		106	3-6项为钢管支撑, Z-02植物配置设计说明二的示例图三			
22	支撑架3		285	7-19项为杉木支撑, Z-02植物配置设计说明二的示例图四			
23	种植土回填		2420.15m³	--	--		普通种植土
24							
25							
灌木苗木表							
序号	品种	图例	数量(株)	规格			备注
				类型	苗高 m	冠幅 m	
1	海桐球A		25	盆苗	1.2-1.3	1.2-1.3	球形, 冠形饱满
2	海桐球B		15	盆苗	1.1-1.2	1.1-1.2	球形, 冠形饱满
3	含笑球		21	盆苗	0.8-1.0	0.8-1.0	球形, 冠形饱满
4	红继木球		161	盆苗	1.2-1.3	1.2-1.3	球形, 冠形饱满
5	黄金香柳球		15	盆苗	0.8-1.0	0.8-1.0	球形, 冠形饱满
6	米兰球A		21	盆苗	1.0-1.2	1.0-1.2	球形, 冠形饱满
7	米兰球B		17	盆苗	0.8-1.0	0.8-1.0	球形, 冠形饱满
8	山鹧子		229	盆苗	0.8-1.0	0.8-1.0	自然状, 冠形饱满
9							
10							
地被苗木表					
序号	中文名	面积(m²)	规格		备注
			冠幅 cm	苗高 cm	
1	百子莲	87.5	20-30	20-30	40盆/m², 枝叶茂盛, 五斤盆
2	翠芦莉	3034.48	30-35	35-40	36盆/m², 枝叶茂盛, 五斤盆
3	金森女贞	108.7	30-35	35-40	36袋/m², 枝叶茂盛, 五斤袋
4	麦冬	1339.9	15-20	15-20	36袋/m², 枝叶茂盛, 五斤袋
5	软枝黄蝉	7.3	30-35	35-40	36盆/m², 枝叶茂盛, 五斤盆
6	野牡丹	815.1	30-35	35-40	36盆/m², 枝叶茂盛, 五斤盆
7	朱顶红	7.2	30-35	35-40	36盆/m², 枝叶茂盛, 五斤盆
8	双色茉莉	35.7	30-35	35-40	36盆/m², 枝叶茂盛, 五斤盆
9	台湾草	20801.04	--	--	300X300mm件装, 含草量95%以上
10	水生植物苗木表				
11	花叶芦竹	87.5	20-25	25-30	40袋/m², 枝叶茂盛, 五斤袋
12	黄菖蒲	87.5	30-35	40-50	40盆/m², 枝叶茂盛, 五斤盆
13	美人蕉	87.5	30-35	60-70	40盆/m², 枝叶茂盛, 五斤盆
14	再力花	87.5	30-35	40-50	40盆/m², 枝叶茂盛, 五斤盆
15	梭鱼草	87.5	30-35	50-60	40盆/m², 枝叶茂盛, 五斤盆
16	鸢尾	87.5	30-35	70-80	40盆/m², 枝叶茂盛, 五斤盆
17					
18					
备注：草坪面积以现场实际为准。

A

绿化苗木表

彩 凰
LANDSCAPE 景观

广州市彩凤凰景观规划设计有限公司
Guangzhou Caifeng Landscape
Planning and Design Co., LTD
风景园林工程设计专项乙级: A244065546

建筑 景观 规划 咨询
Architecture Landscape Planning Consulting
广州市天河区华明路13号华普广场东塔1302房
电话: 020-22382865
网址: www.caifenglandscape.com
邮编: 510000

版权所有, 未经授权, 不得复制。
COPYRIGHT MAY NOT BE COPIED

建设单位/CLIENT

仁化县农业农村局

项目名称/Project Name

韶关市仁化县丹霞街道乡村绿化景观带
提升工程（夏富段）

修改记录/Revision REF.

NO. 次数	Note. 说明	Date. 日期


审 定 EXAMINED	孙 毅	
审 核 CHECK	朱念慈	
项目负责 PRJ. DIRECTOR	孙 毅	
专业负责 CHIEF. ENG.	杨 阳	
方案设计 CONCEPT	朱仕亮	
校 对 PROOF	伍兆聪	
设 计 DESIGN	李景晖	
制 图 DRAFT	杨 阳	

图 名/Title

苗木表

比 例 Scale	--
工程编号 Project No.	2025-JG-008
设计阶段 Status	施工图
图 号 Sheet No.	Z-03
图 别 DISCIPLINE	绿 化
版 次 REVISION	第一版
出图日期 Date Of Issue	2025. 04

姐妹峰

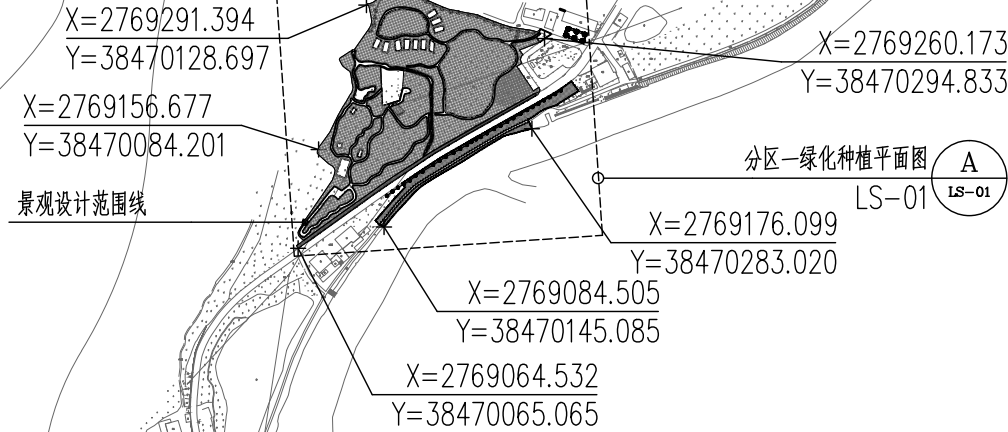



锦
江



下径村


锦
江

上天龙

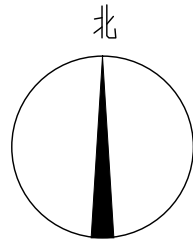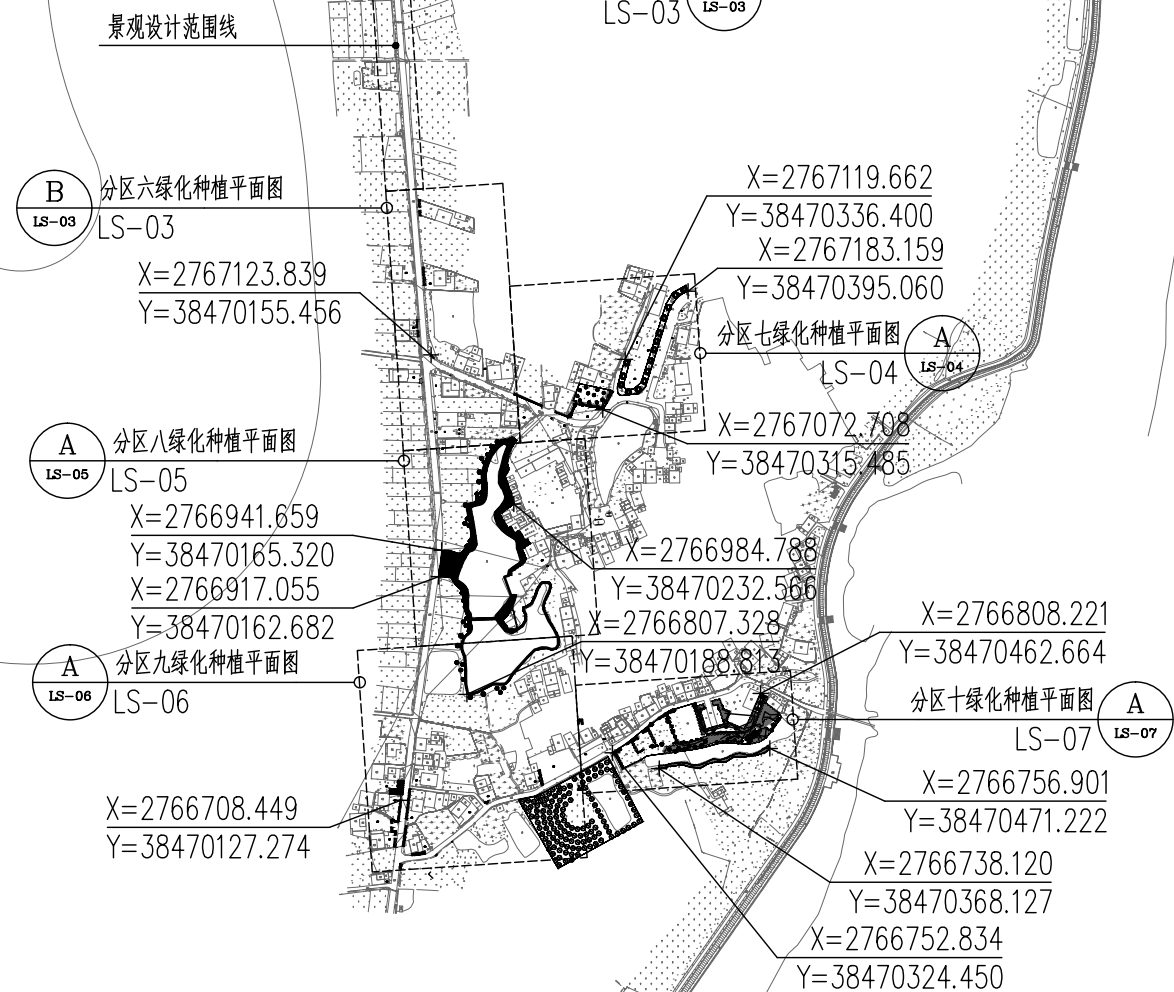

大
丹
霞
景
区

大
丹
霞
景
区

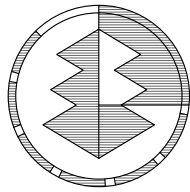

彩
丰
景
观
LANDSCAPE

广州市彩风景观规划设计有限公司
Guangzhou Caifeng Landscape
Planning and Design Co., LTD
风景园林工程设计专项乙级: A244065546

建筑 景观 规划 咨询

Architecture Landscape Planning Consulting

广州市天河区华明路13号华普广场东塔1302房
电话: 020-22382865
网址: www.caifenglandscape.com
邮编: 510000

版权所有, 未经授权, 不得复制。
COPYRIGHT MAY NOT BE COPIED

建设单位/CLIENT

仁化县农业农村局

项目名称/Project Name

韶关市仁化县丹霞街道乡村绿化景观带
提升工程(夏富段)

修改记录/Revision REF.

NO. 次数	Note. 说明	Date. 日期

审 定 EXAMINED	孙 毅	孙毅
审 核 CHECK	朱念慈	朱念慈
项目负责人 PRJ. DIRECTOR	孙 毅	孙毅
专业负责 CHIEF. ENG.	杨 阳	杨阳
方案设计 CONCEPT	朱仕亮	朱仕亮
校 对 PROOF	伍兆聪	伍兆聪
设 计 DESIGN	李景晖	李景晖
制 图 DRAFT	杨 阳	杨阳


图 名/Title

绿化索引总平面图

比 例 Scale	1:7000
工程编号 Project No.	2025-JG-008
设计阶段 Status	施工图
图 号 Sheet No.	Z-04
图 别 DISCIPLINE	绿 化
版 次 REVISION	第一版
出图日期 Date Of Issue	2025. 04

绿化索引总平面图 1:7000

0 70 140 210 280 350M

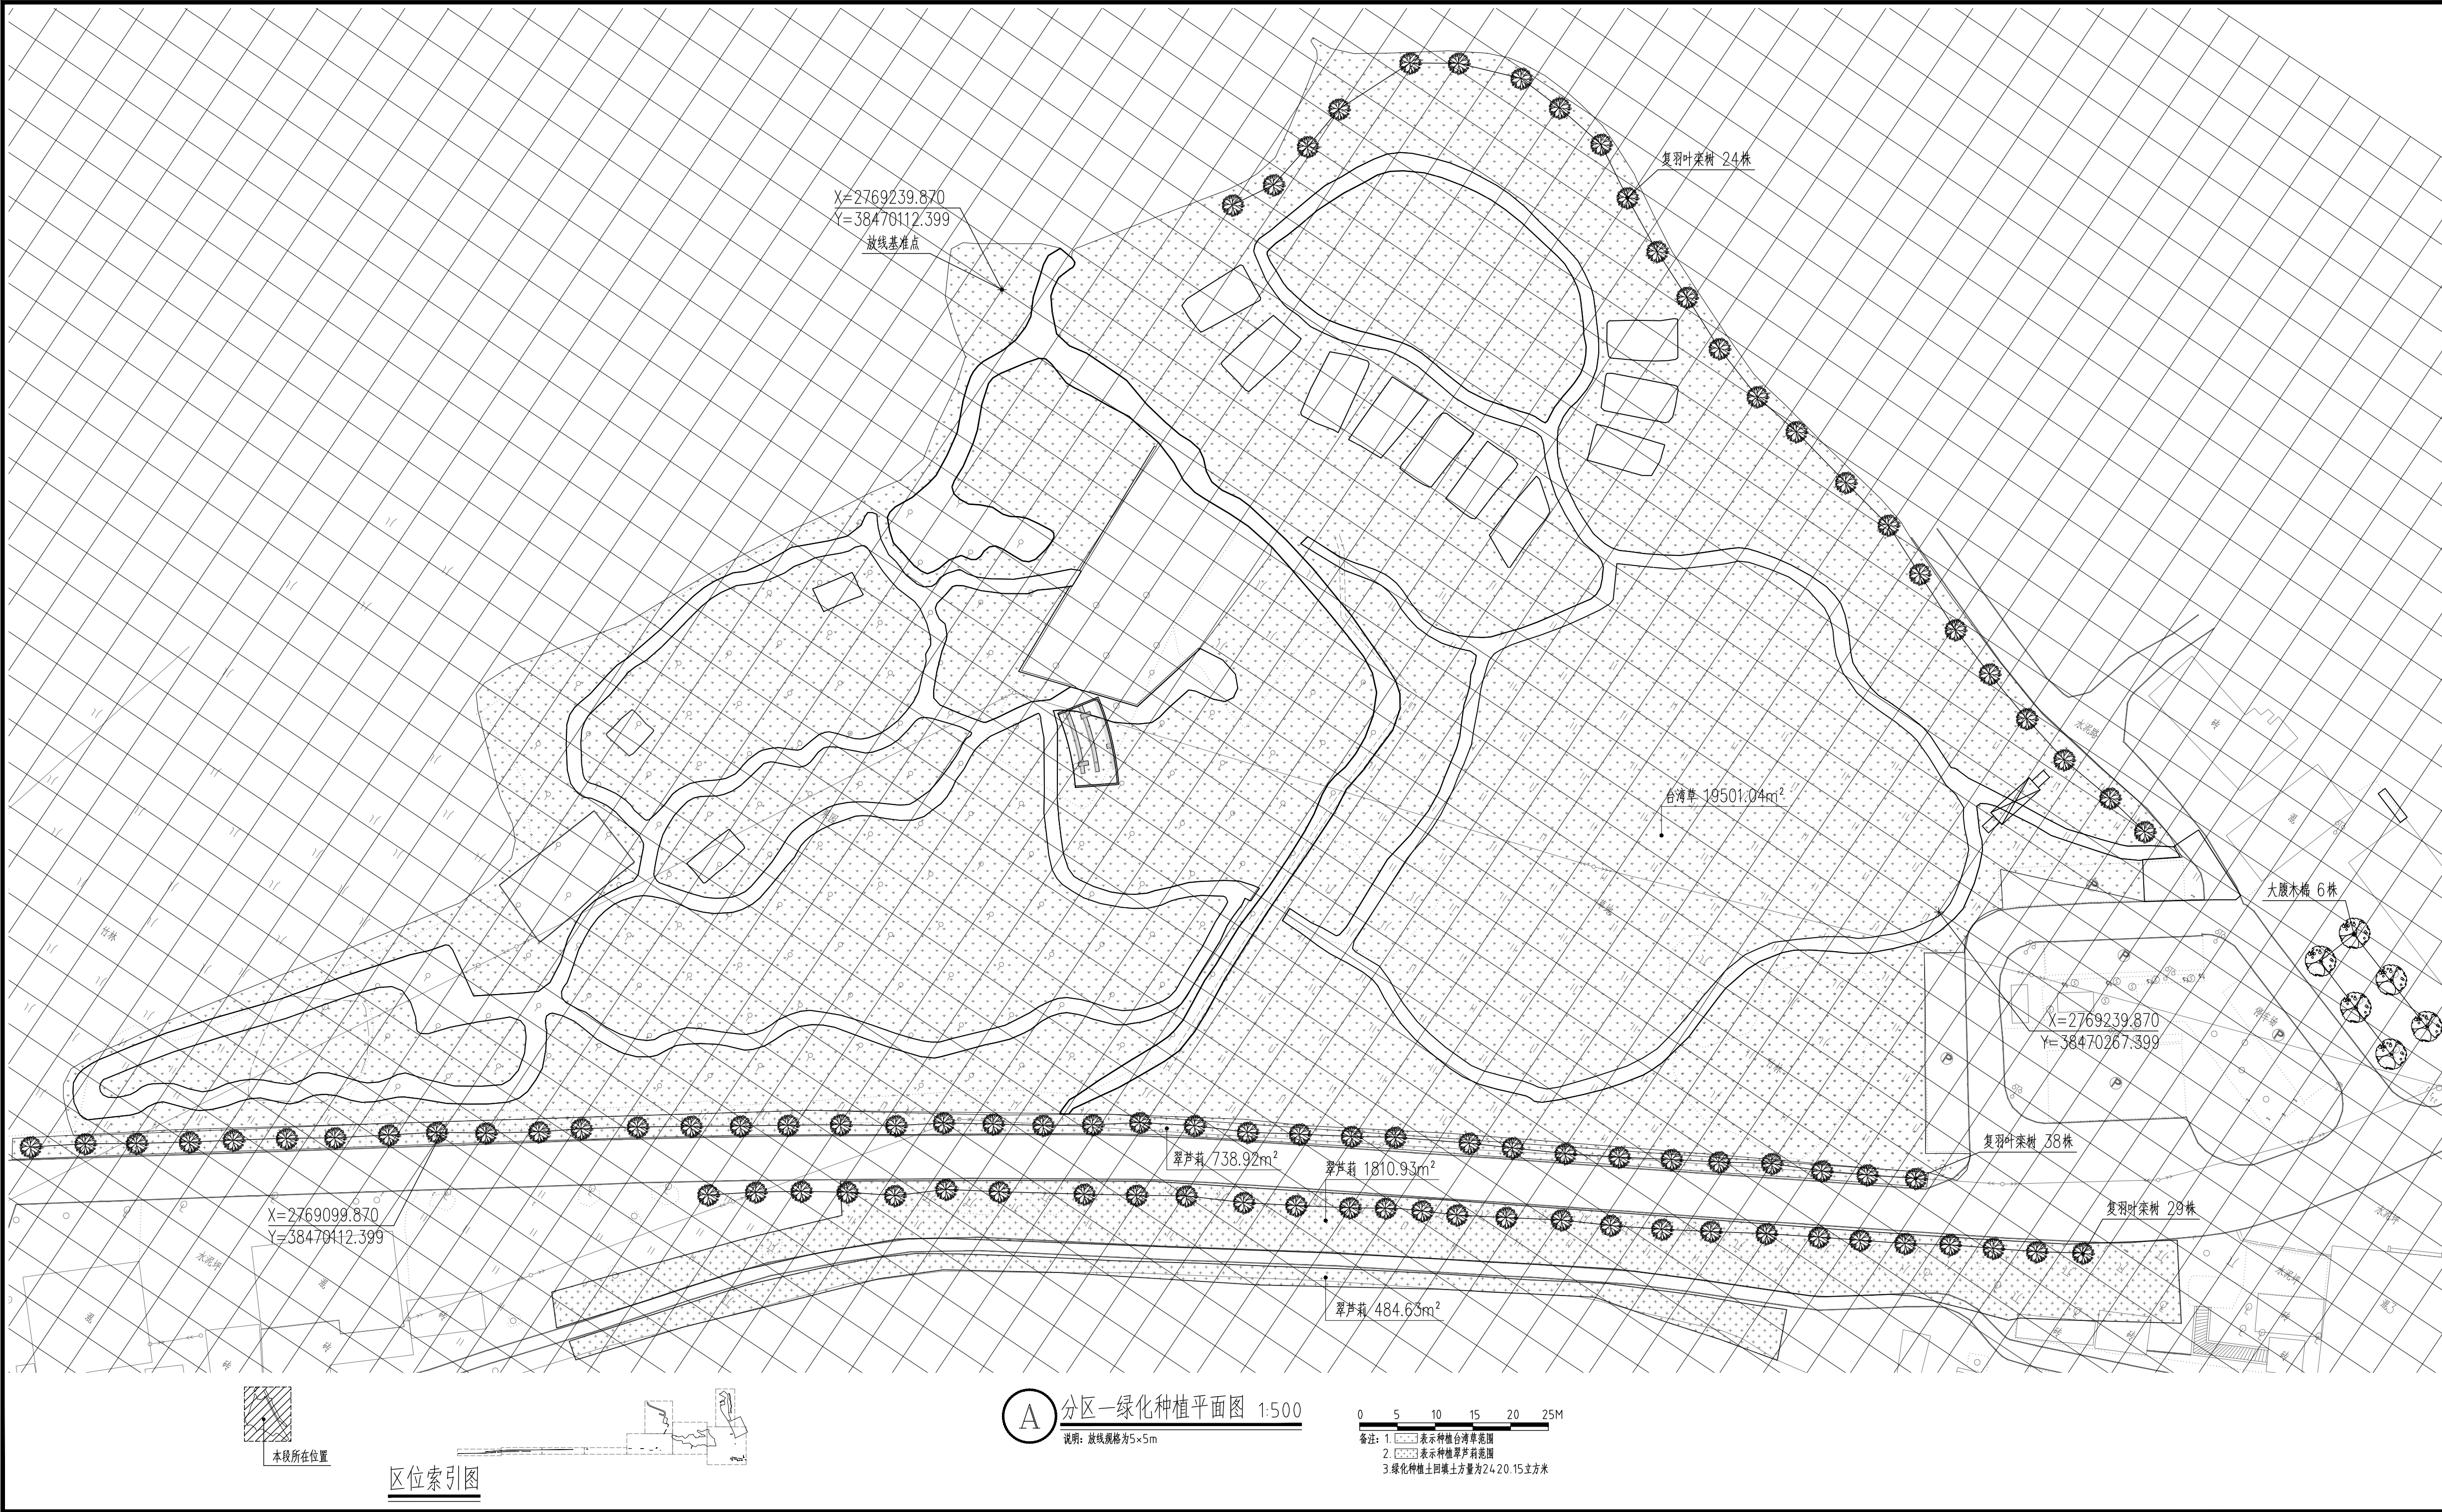


彩国景观
LANDSCAPE

广州市彩风景观规划设计有限公司
Guangzhou Gaifeng Landscape Planning and Design Co., LTD
风景园林工程设计专项乙级·A244065546

建筑 景观 规划 咨询
Architecture Landscape Planning Consulting
广州市天河区华明路13号华普广场东塔1302房
电话: 020-22382865
网址: www.gaifenglandscape.com
邮编: 510000


版权所有, 未经授权, 不得复制。
COPYRIGHT MAY NOT BE COPIED

建设单位/CLIENT		
仁化县农业农村局		
项目名称/Project Name		
韶关市仁化县丹霞街道乡村绿化景观带提升工程(夏富段)		
修改记录/Revision REF.		
NO. 次数	Note. 说明	Date. 日期
审 定	孙 毅	马 黄
EXAMINED		
审 核	朱念慈	朱念慈
CHECK		
项目负责人	孙 毅	马 黄
PRJ. DIRECTOR		
专业负责人	杨 阳	杨 阳
CHIEF. ENG.		
方案设计	朱仕亮	朱仕亮
CONCEPT		
校 对	伍兆聪	伍兆聪
PROOF		
设 计	李景晖	李景晖
DESIGN		
制 图	杨 阳	杨 阳
DRAFT		
图 名/Title		
分区一、绿化种植平面图		
比 例	1:500	
Scale		
工程编号	2025-JG-008	
Project No.		
设计阶段	施工图	
Status		
图 号	LS-01	
Sheet No.		
图 别	绿 化	
DISCIPLINE		
版 次	第一版	
REVISION		
出图日期	2025. 04	
Date Of Issue		

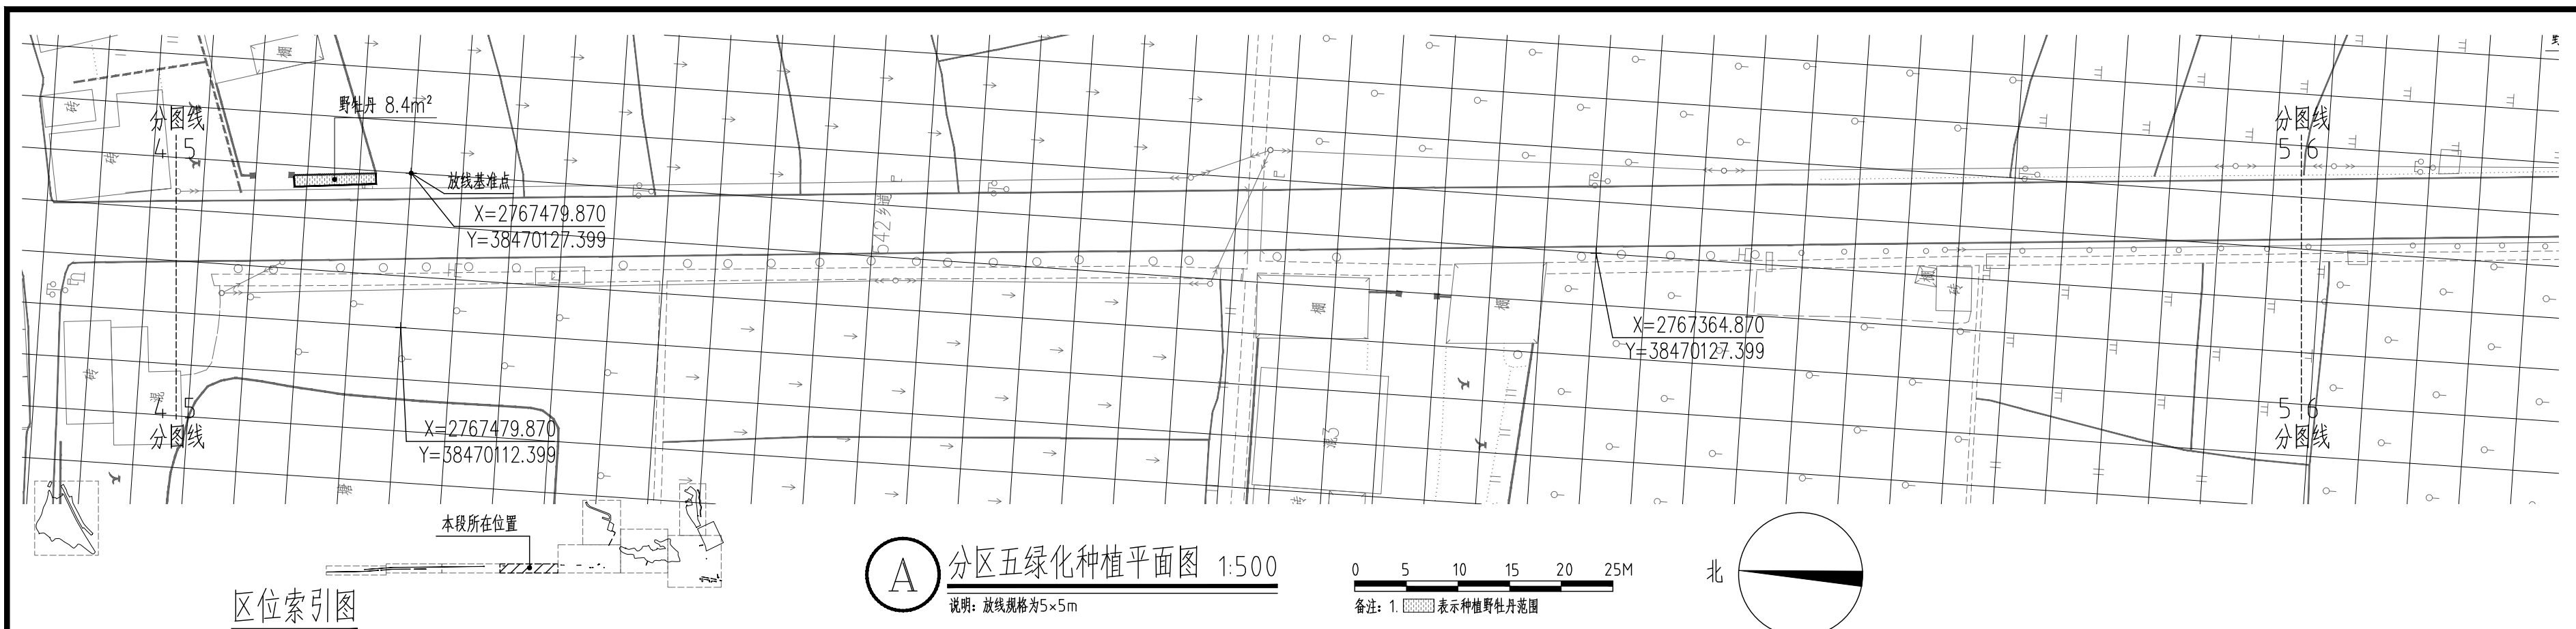


A 分区五绿化种植平面图 1:500
说明：放线规格为5×5m

0 5 10 15 20 25M
备注：1. 表示种植野牡丹范围

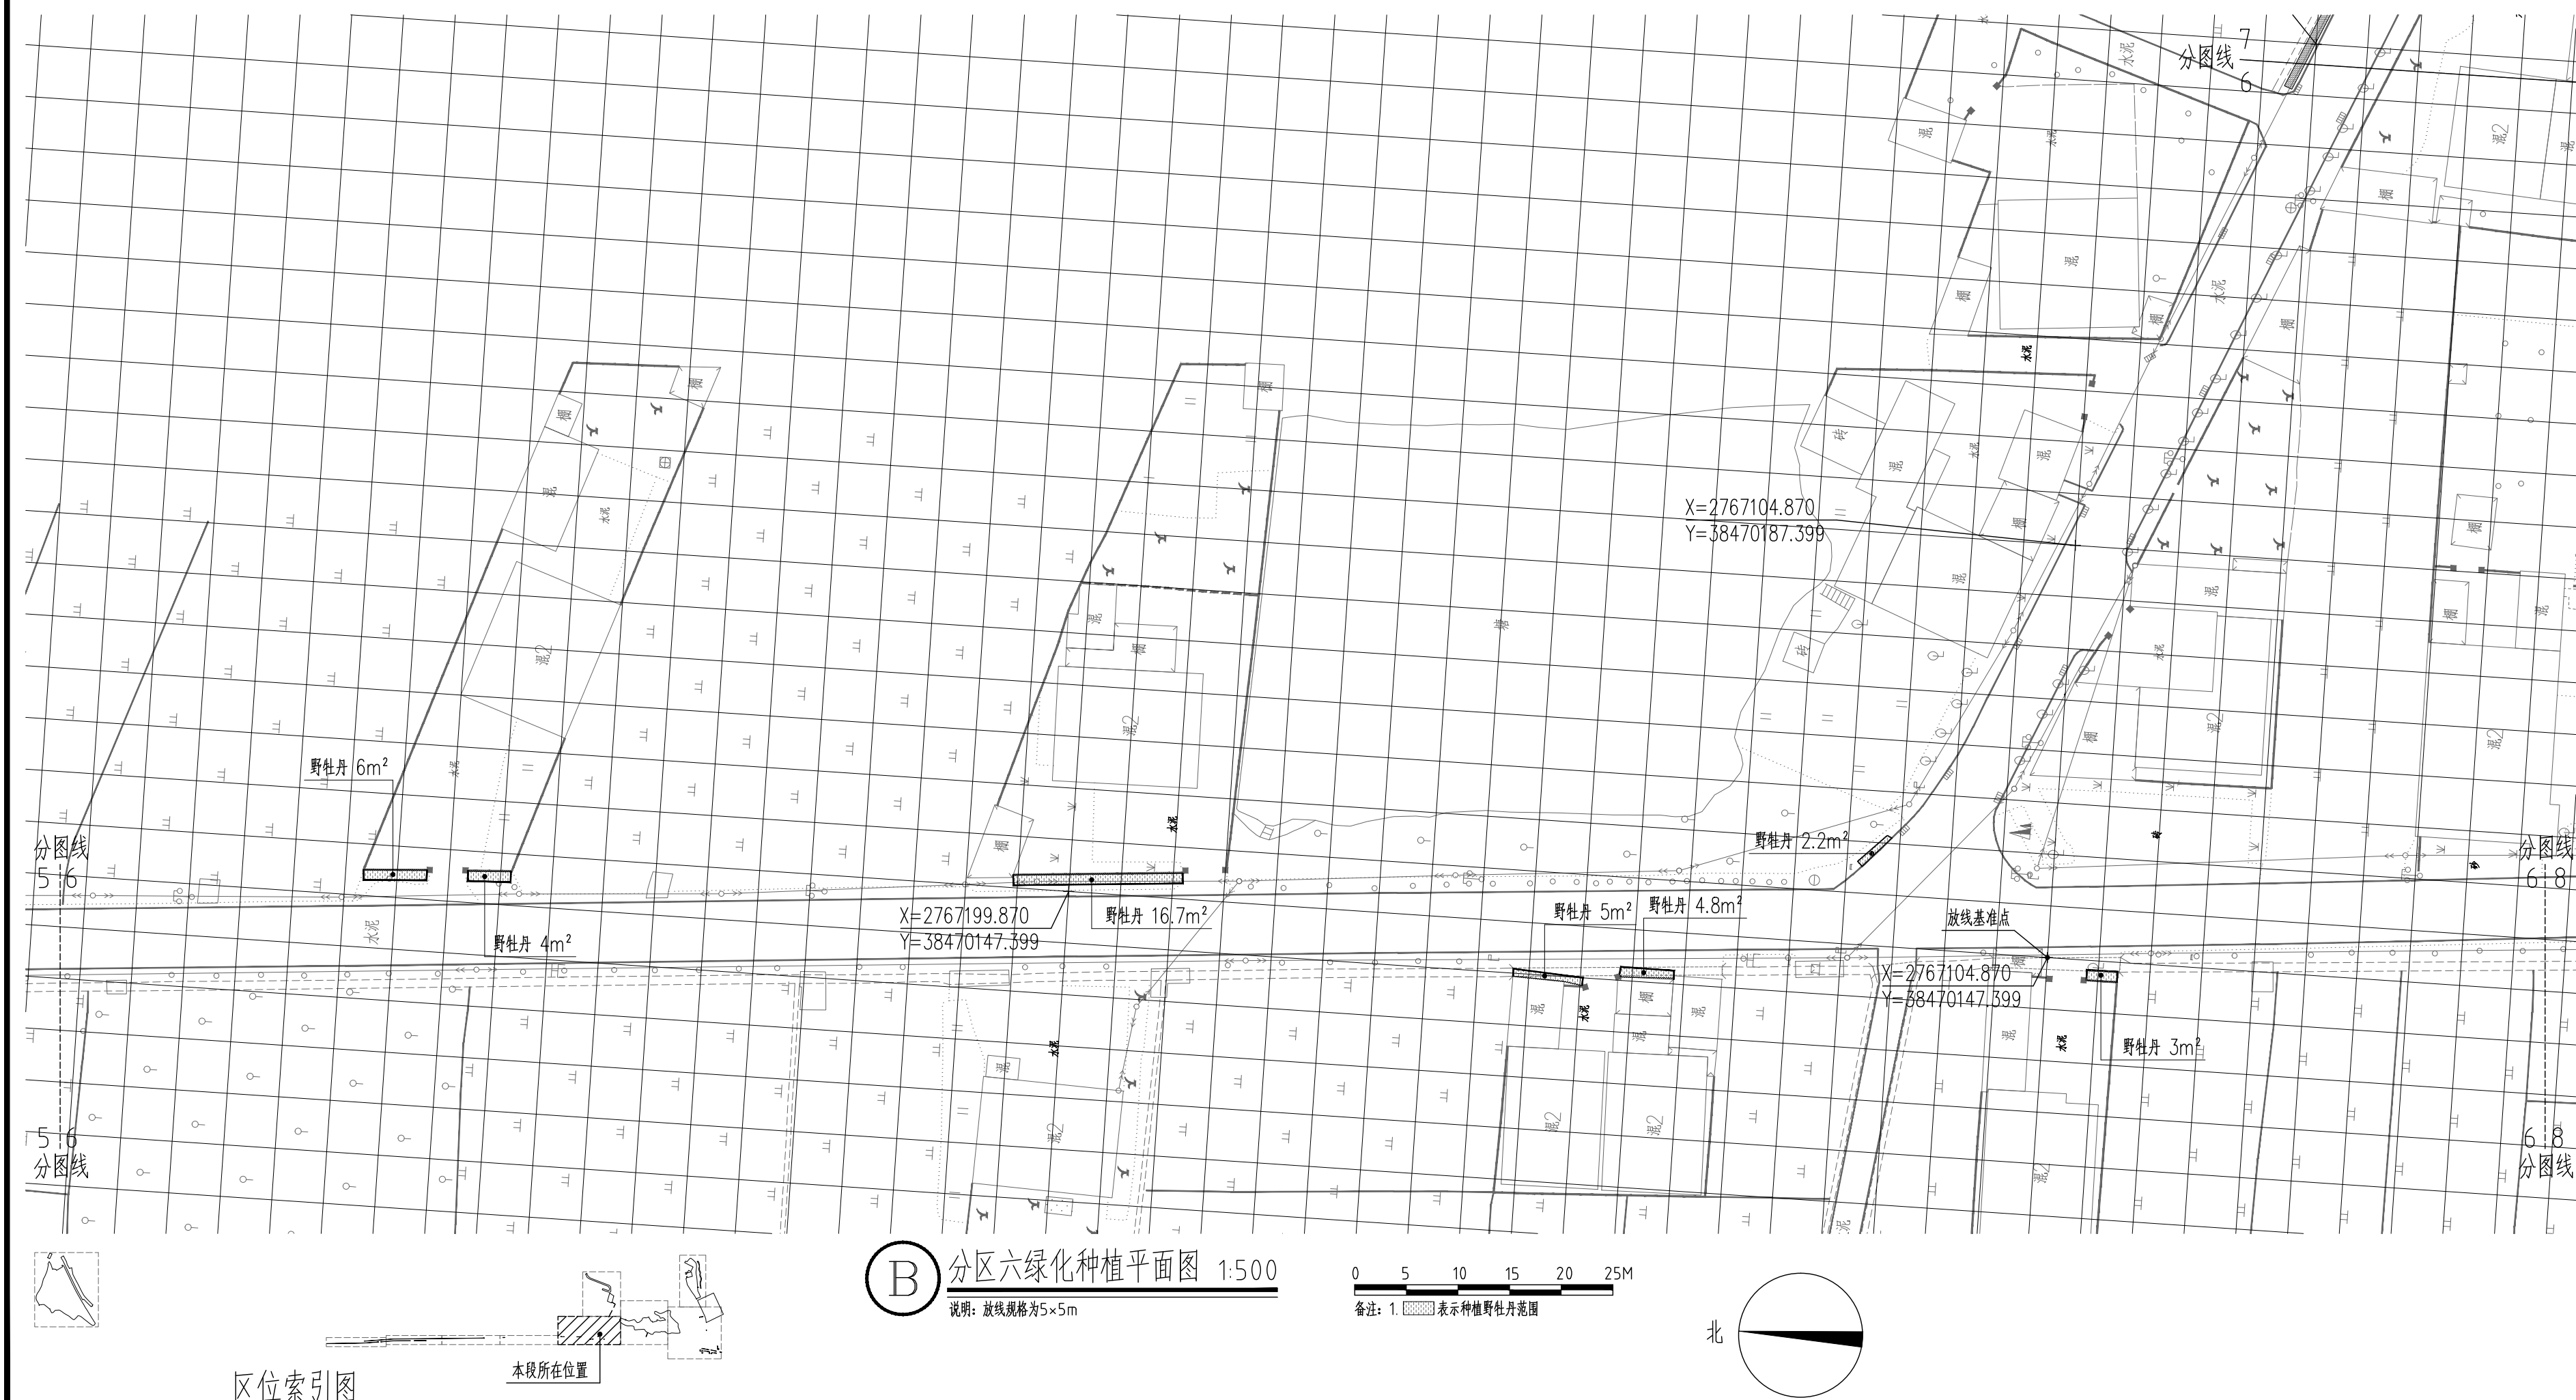




B 分区六绿化种植平面图 1:500
说明：放线规格为5×5m

0 5 10 15 20 25M
备注：1. 表示种植野牡丹范围

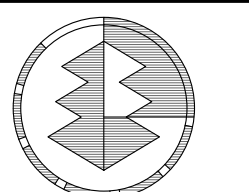
彩丰景观
LANDSCAPE
广州市彩丰景观规划设计有限公司
Guangzhou Caifeng Landscape
Planning and Design Co., LTD
风景园林工程设计专项乙级: A244065546
建筑 景观 规划 咨询
Architecture Landscape Planning Consulting
广州市天河区华明路13号华普广场东塔1302房
电话: 020-22382865
网址: www.caifenglandscape.com
邮编: 510000

版权所有, 未经授权, 不得复制。
COPYRIGHT MAY NOT BE COPIED

建设单位/CLIENT		
仁化县农业农村局		
项目名称/Project Name		
韶关市仁化县丹霞街道乡村绿化景观带提升工程(夏富段)		
修改记录/Revision REF.		
NO. 次数	Note. 说明	Date. 日期
审 定 EXAMINED	孙 毅	孙毅
审 核 CHECK	朱念慈	朱念慈
项目负责人 PRJ. DIRECTOR	孙 毅	孙毅
专业负责 CHIEF. ENG.	杨 阳	杨阳
方案设计 CONCEPT	朱仕亮	朱仕亮
校 对 PROOF	伍兆聪	伍兆聪
设 计 DESIGN	李景晖	李景晖
制 图 DRAFT	杨 阳	杨阳
图 名/Title		
分区五、六绿化种植平面图		
比 例 Scale	1:500	
工程编号 Project No.	2025-JG-008	
设计阶段 Status	施工图	
图 号 Sheet No.	LS-03	
图 别 DISCIPLINE	绿化	
版 次 REVISION	第一版	
出图日期 Date Of Issue	2025. 04	

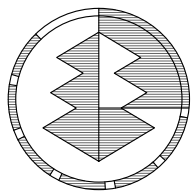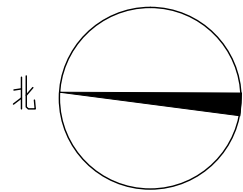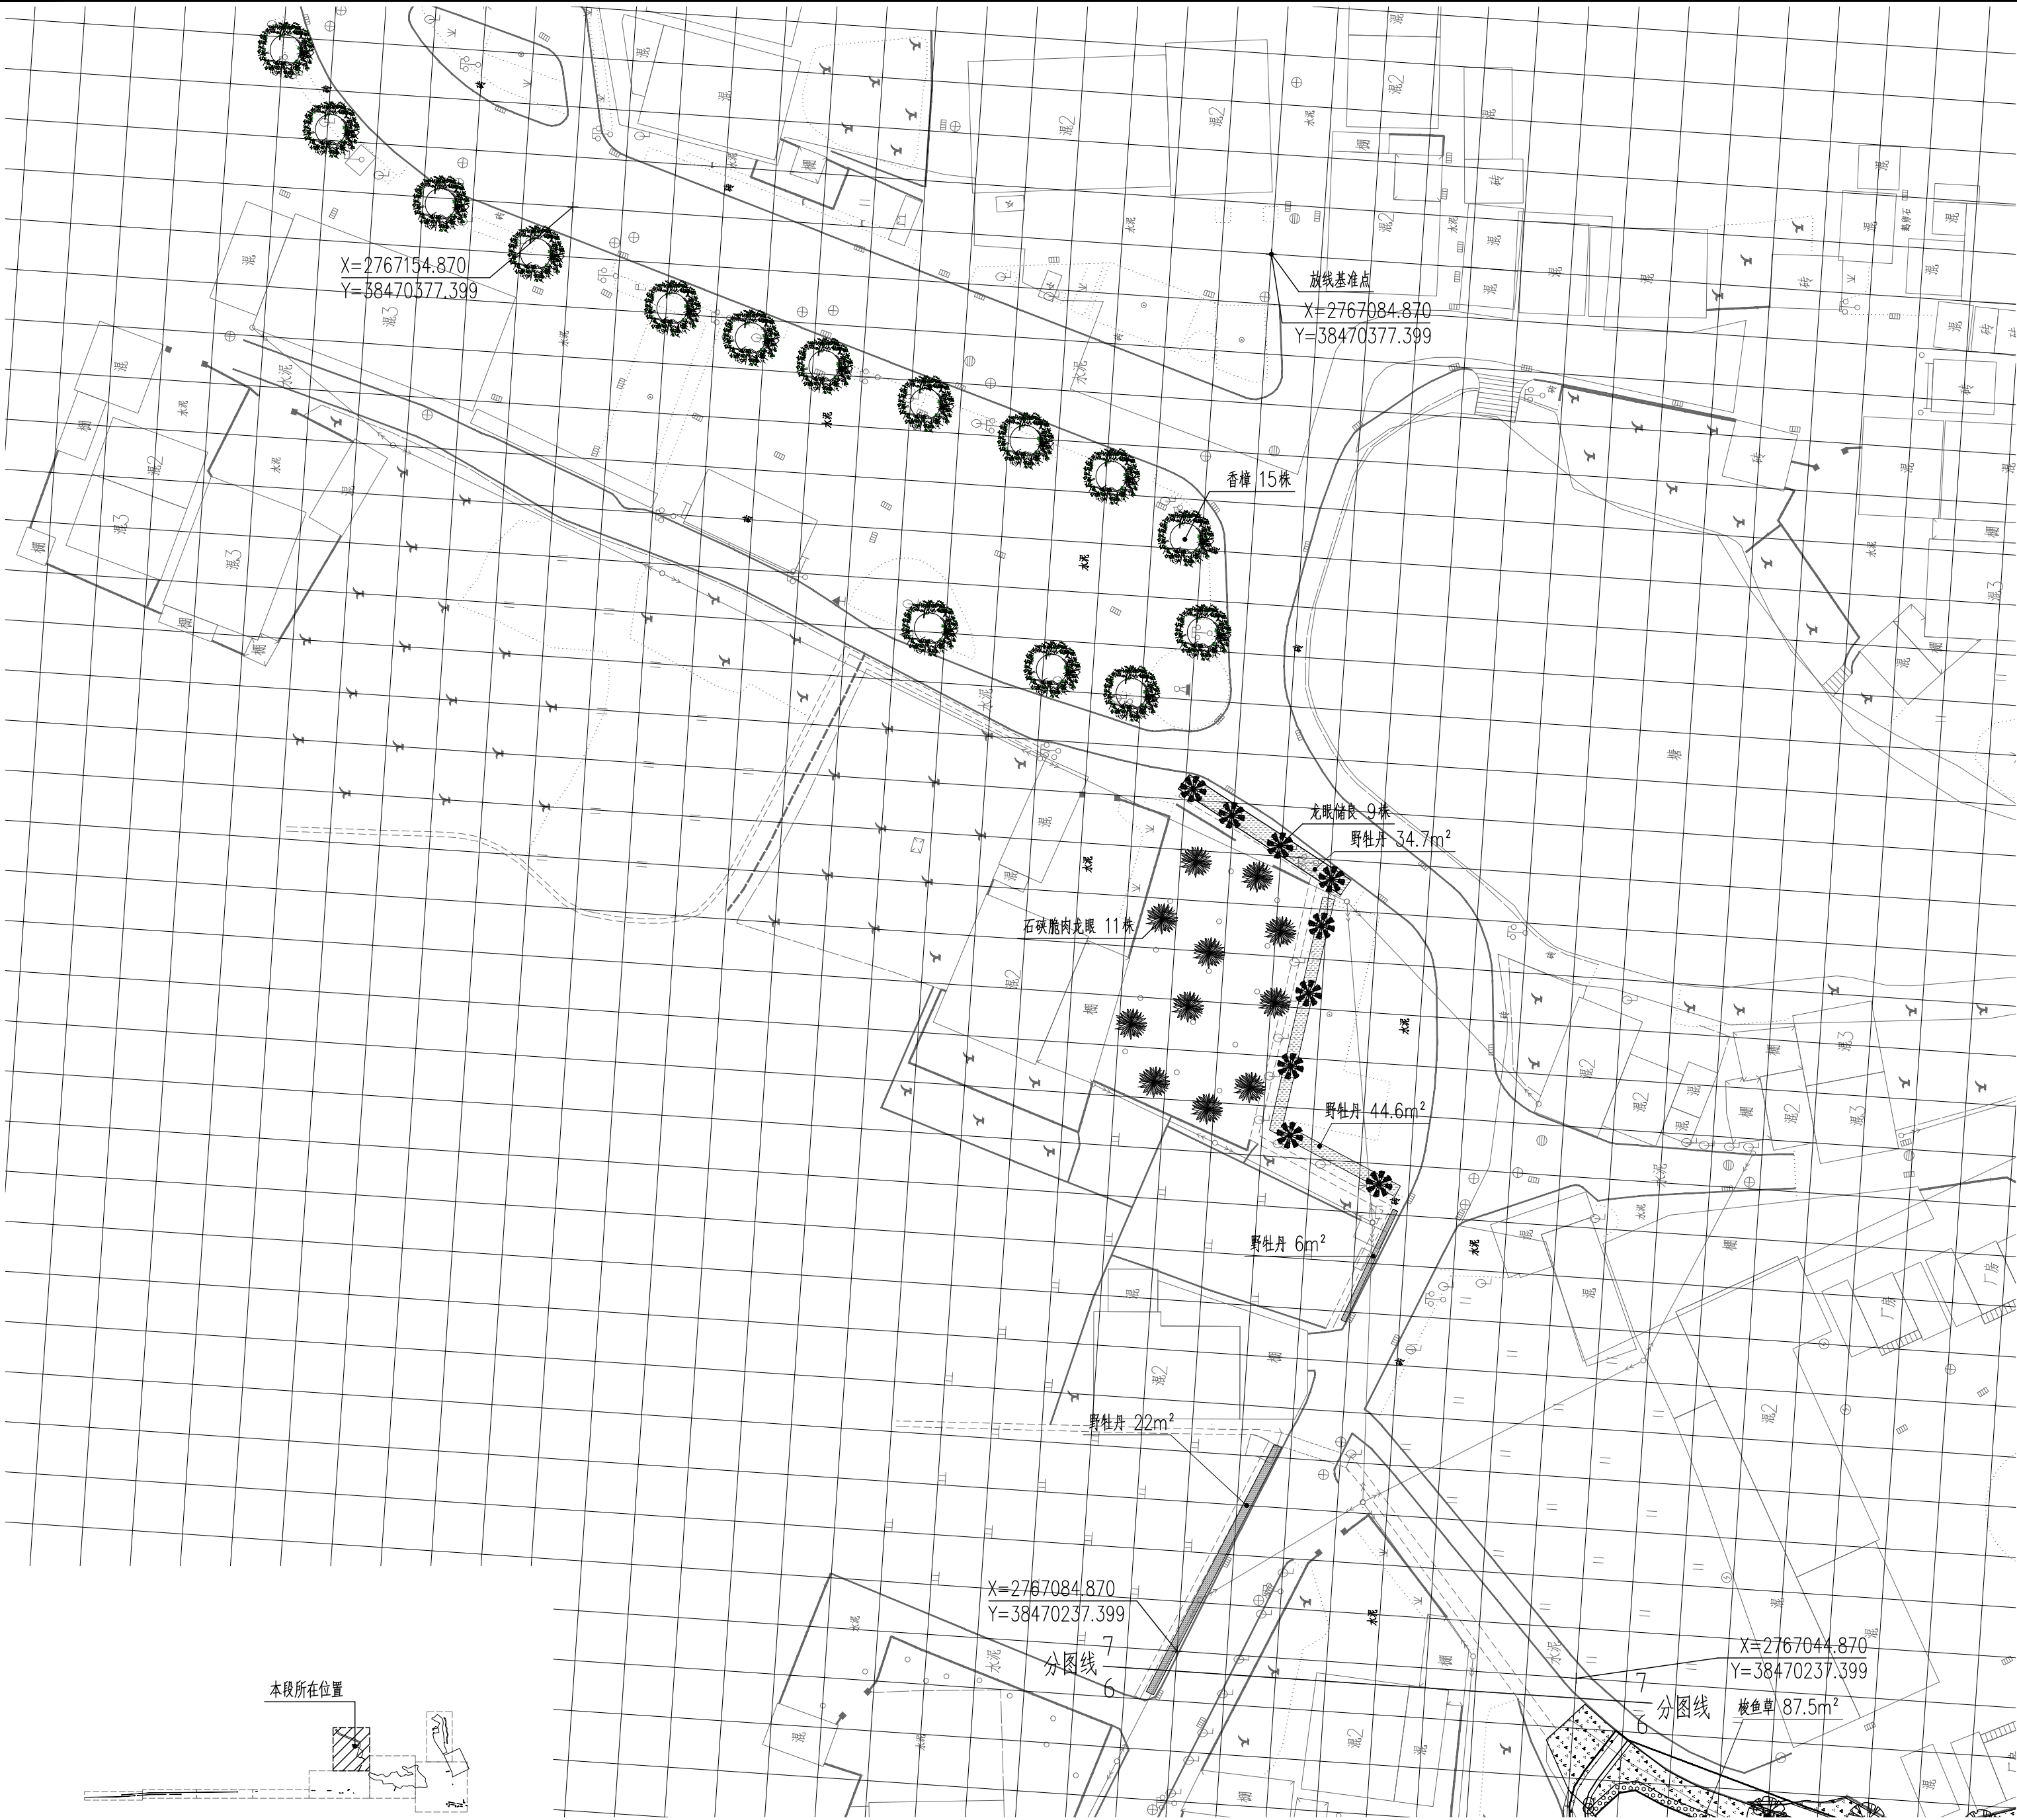

彩風
LANDSCAPE 景觀

广州市彩风景观规划设计有限公司
Guangzhou Caifeng Landscape
Planning and Design Co., LTD
风景园林工程设计专项乙级: A244065546

建筑 景观 规划 咨询

Architecture Landscape Planning Consulting

广州市天河区华明路13号华普广场东塔1302房

电话: 020-22382865

网址: www.caifenglandscape.com

邮编: 510000

版权所有, 未经授权, 不得复制。
COPYRIGHT MAY NOT BE COPIED

建设单位/CLIENT

仁化县农业农村局

项目名称/Project Name

韶关市仁化县丹霞街道乡村绿化景观带
提升工程(夏富段)

修改记录/Revision REF.

NO. 次数	Note. 说明	Date. 日期
--------	----------	----------

审 定 EXAMINED	孙 毅	孙毅
审 核 CHECK	朱念慈	朱念慈
项目负责 PRJ. DIRECTOR	孙 毅	孙毅
专业负责 CHIEF. ENG.	杨 阳	杨阳
方案设计 CONCEPT	朱仕亮	朱仕亮
校 对 PROOF	伍兆聪	伍兆聪
设 计 DESIGN	李景晖	李景晖
制 图 DRAFT	杨 阳	杨阳

图 名/Title

分区七绿化种植平面图

比 例 Scale	1:500
工程编号 Project No.	2025-JG-008
设计阶段 Status	施工图
图 号 Sheet No.	LS-04
图 别 DISCIPLINE	绿 化
版 次 REVISION	第一版
出图日期 Date Of Issue	2025. 04


区位索引图

分区七绿化种植平面图 1:500

说明: 放线规格为5×5m


0 5 10 15 20 25M

备注: 1. 表示种植野牡丹范围

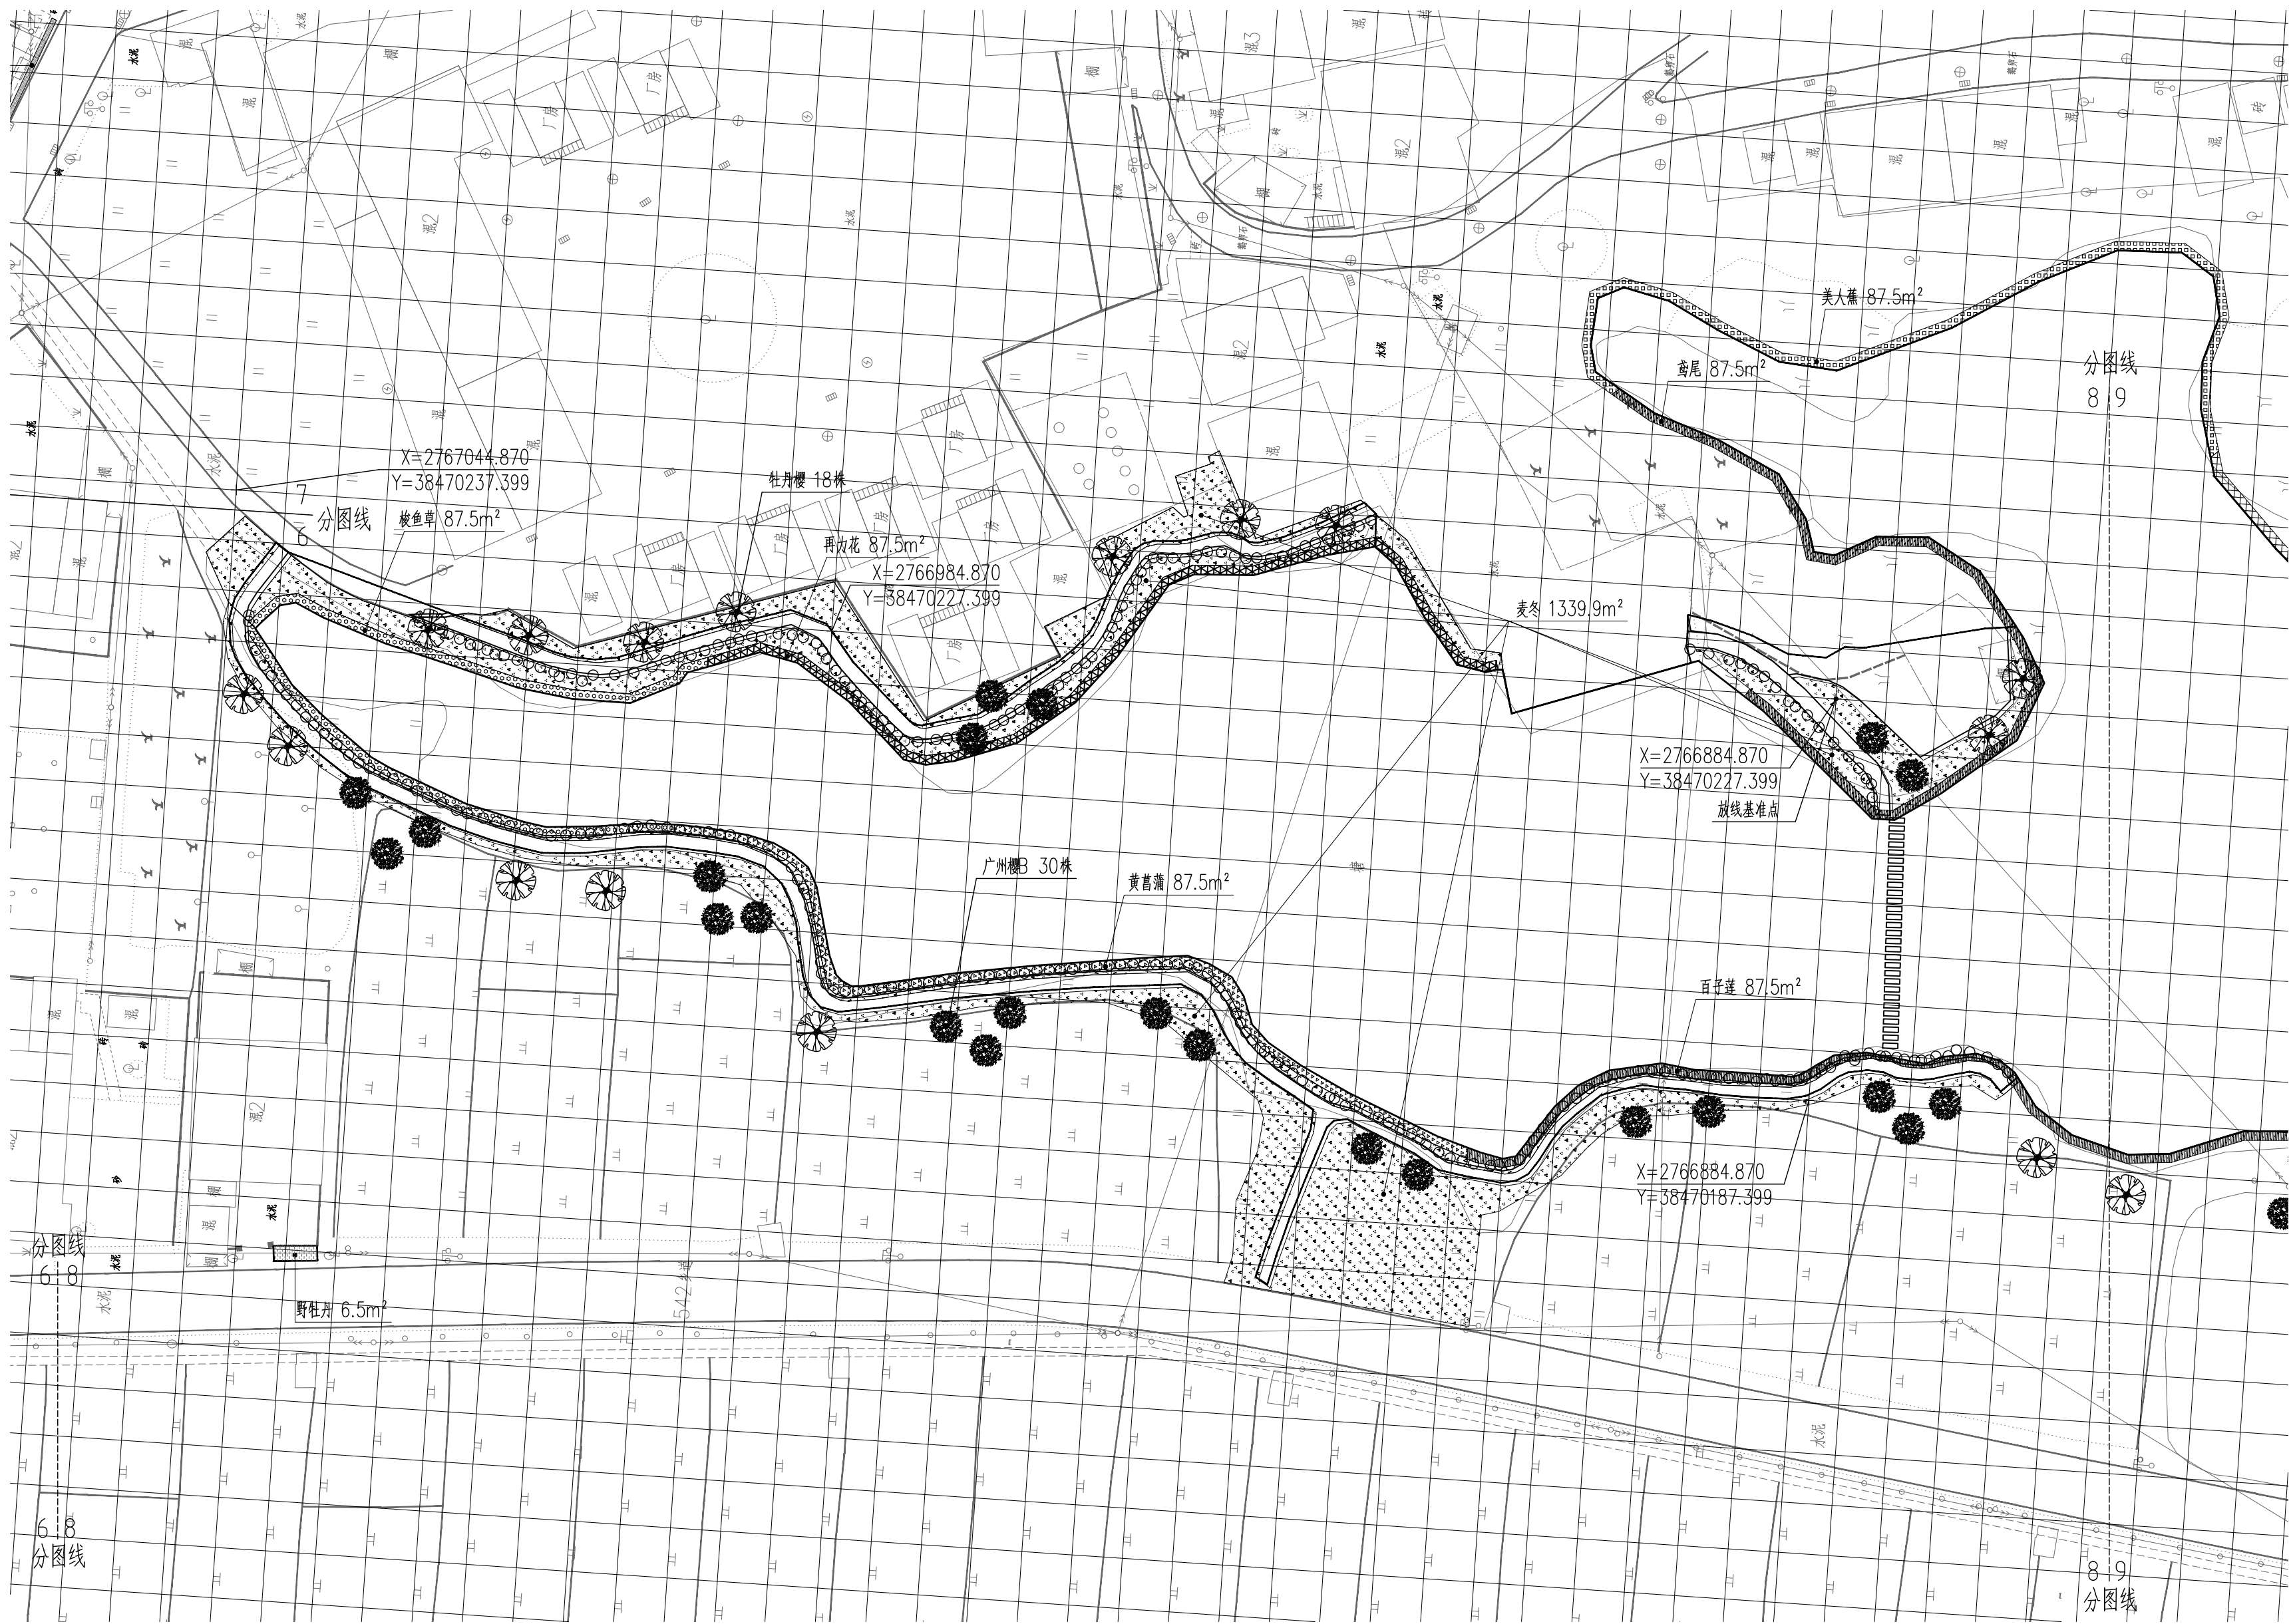

区位索引图


本段所在位置

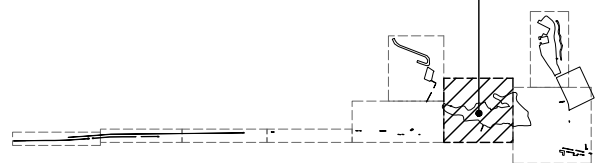

分区八绿化种植平面图 1:500
说明: 放线规格为5×5m

0 5 10 15 20 25M



- 备注: 1. 表示种植黄鳉草范围
2. 表示种植黄菖蒲范围
3. 表示种植百子莲范围
4. 表示种植野牡丹范围
5. 表示种植再力花范围
6. 表示种植美人蕉范围
7. 表示种植麦冬范围

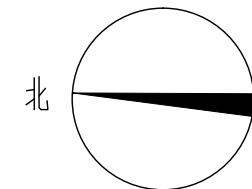


彩峰景观
LANDSCAPE
广州市彩峰景观规划设计有限公司
Guangzhou Caifeng Landscape
Planning and Design Co., LTD
风景园林工程设计专项乙级: A244065546
建筑 景观 规划 咨询
Architecture Landscape Planning Consulting
广州市天河区华明路13号华普广场东塔1302房
电话: 020-22382865
网址: www.caifenglandscape.com
邮编: 510000

版权所有, 未经授权, 不得复制。
COPYRIGHT MAY NOT BE COPIED

建设单位/CLIENT		
仁化县农业农村局		
项目名称/Project Name		
韶关市仁化县丹霞街道乡村绿化景观带提升工程(夏富段)		
修改记录/Revision REF.		
NO. 次数	Note. 说明	Date. 日期
审 定	孙 毅	孙毅
EXAMINED		
审 核	朱念慈	朱念慈
CHECK		
项目负责人	孙 毅	孙毅
PRJ. DIRECTOR		
专业负责	杨 阳	杨阳
CHIEF. ENG.		
方案设计	朱仕亮	朱仕亮
CONCEPT		
校 对	伍兆聪	伍兆聪
PROOF		
设 计	李景晖	李景晖
DESIGN		
制 图	杨 阳	杨阳
DRAFT		
图 名/Title		
分区八绿化种植平面图		
比 例	1:500	
Scale		
工程编号	2025-JG-008	
Project No.		
设计阶段	施工图	
Status		
图 号	LS-05	
Sheet No.		
图 别	绿化	
DISCIPLINE		
版 次	第一版	
REVISION		
出图日期	2025. 04	
Date Of Issue		

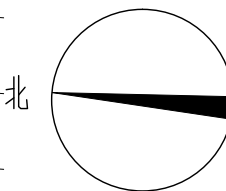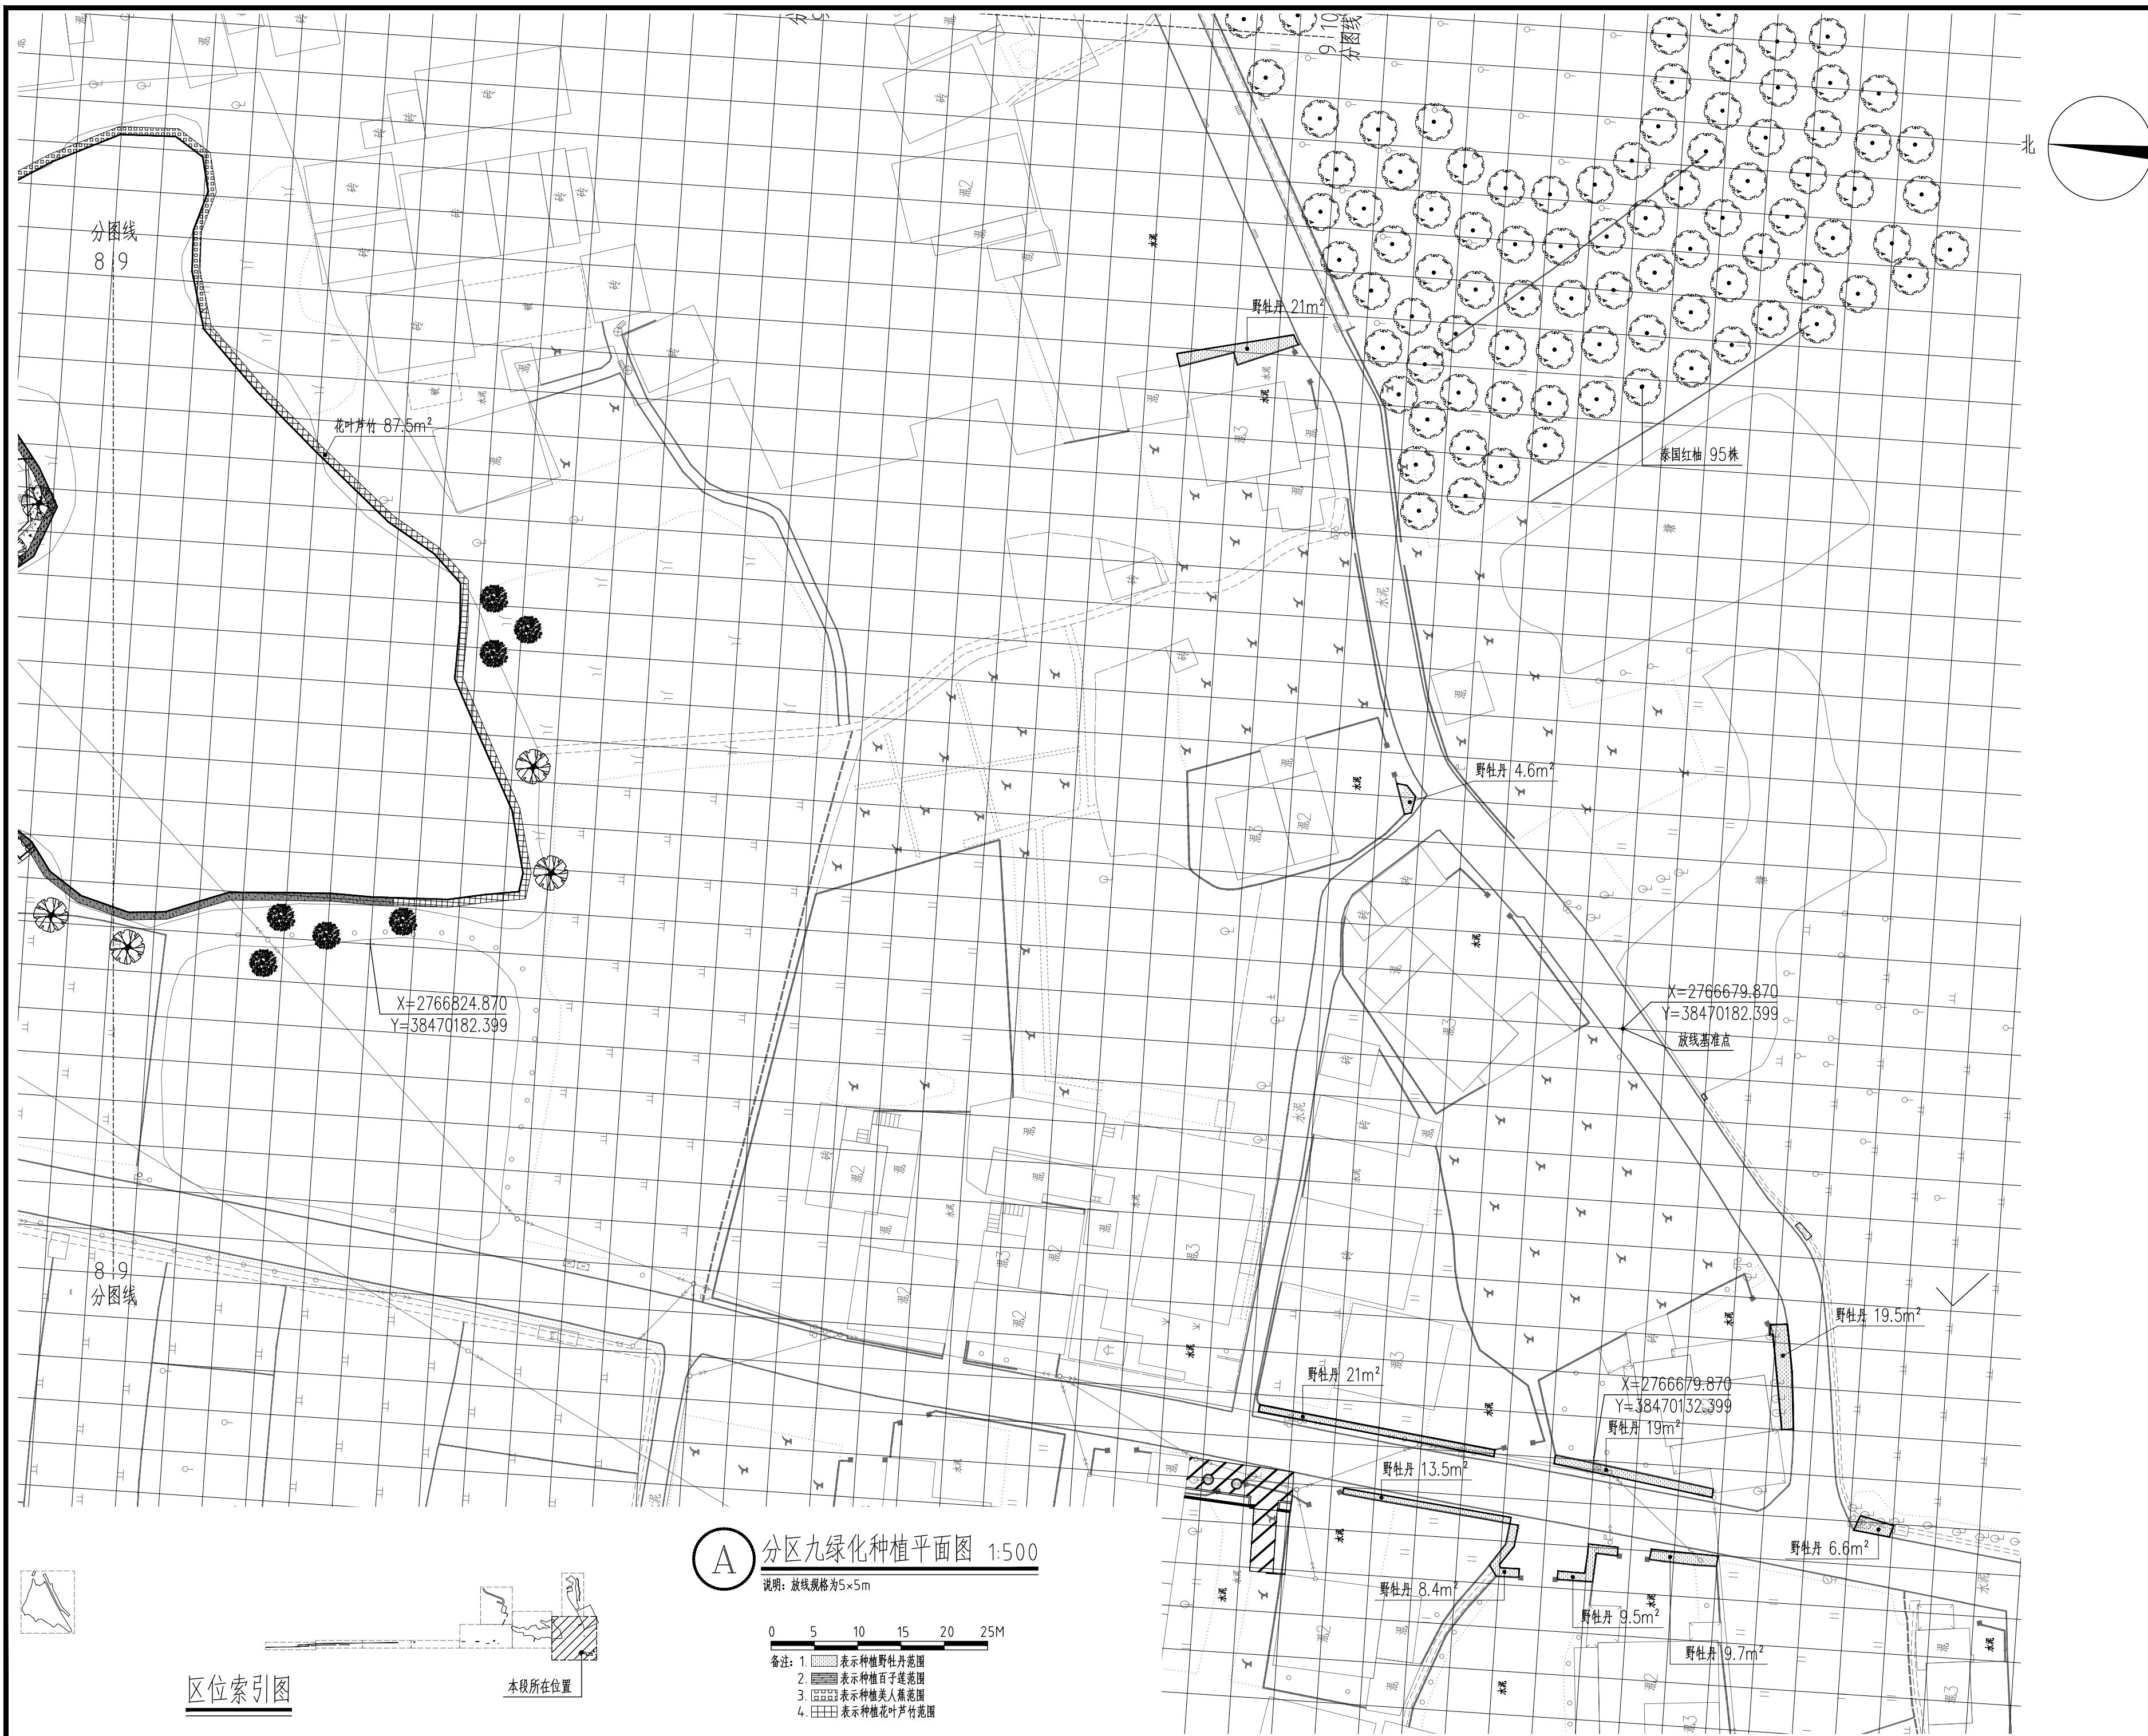

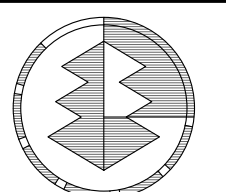


彩丰景观
LANDSCAPE
广州市彩丰景观规划设计有限公司
Guangzhou Caifeng Landscape
Planning and Design Co., LTD
风景园林工程设计专项乙级: A244065546

建筑 景观 规划 咨询
Architecture Landscape Planning Consulting
广州市天河区华明路13号华普广场东塔1302房
电话: 020-22382865
网址: www.caifenglandscape.com
邮编: 510000

版权所有, 未经授权, 不得复制。
COPYRIGHT MAY NOT BE COPIED

建设单位/CLIENT		
仁化县农业农村局		
项目名称/Project Name		
韶关市仁化县丹霞街道乡村绿化景观带提升工程(夏富段)		
修改记录/Revision REF.		
NO. 次数	Note. 说明	Date. 日期
审 定 EXAMINED	孙 毅	孙毅
审 核 CHECK	朱念慈	朱念慈
项目负责 PRJ. DIRECTOR	孙 毅	孙毅
专业负责 CHIEF. ENG.	杨 阳	杨阳
方案设计 CONCEPT	朱仕亮	朱仕亮
校 对 PROOF	伍兆聪	伍兆聪
设 计 DESIGN	李景晖	李景晖
制 图 DRAFT	杨 阳	杨阳
图 名/Title		
分区九绿化种植平面图		
比 例 Scale	1:500	
工程编号 Project No.	2025-JG-008	
设计阶段 Status	施工图	
图 号 Sheet No.	LS-06	
图 别 DISCIPLINE	绿化	
版 次 REVISION	第一版	
出图日期 Date Of Issue	2025. 04	

区位索引图

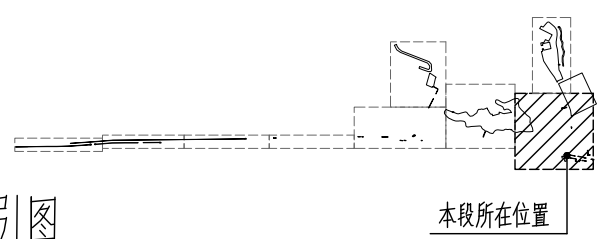

A

分区九绿化种植平面图 1:500

说明: 放线规格为5×5m

0

5


10

15

20

25M

备注: 1. 表示种植野牡丹范围
2. 表示种植百日莲范围
3. 表示种植美人蕉范围
4. 表示种植花叶芦竹范围

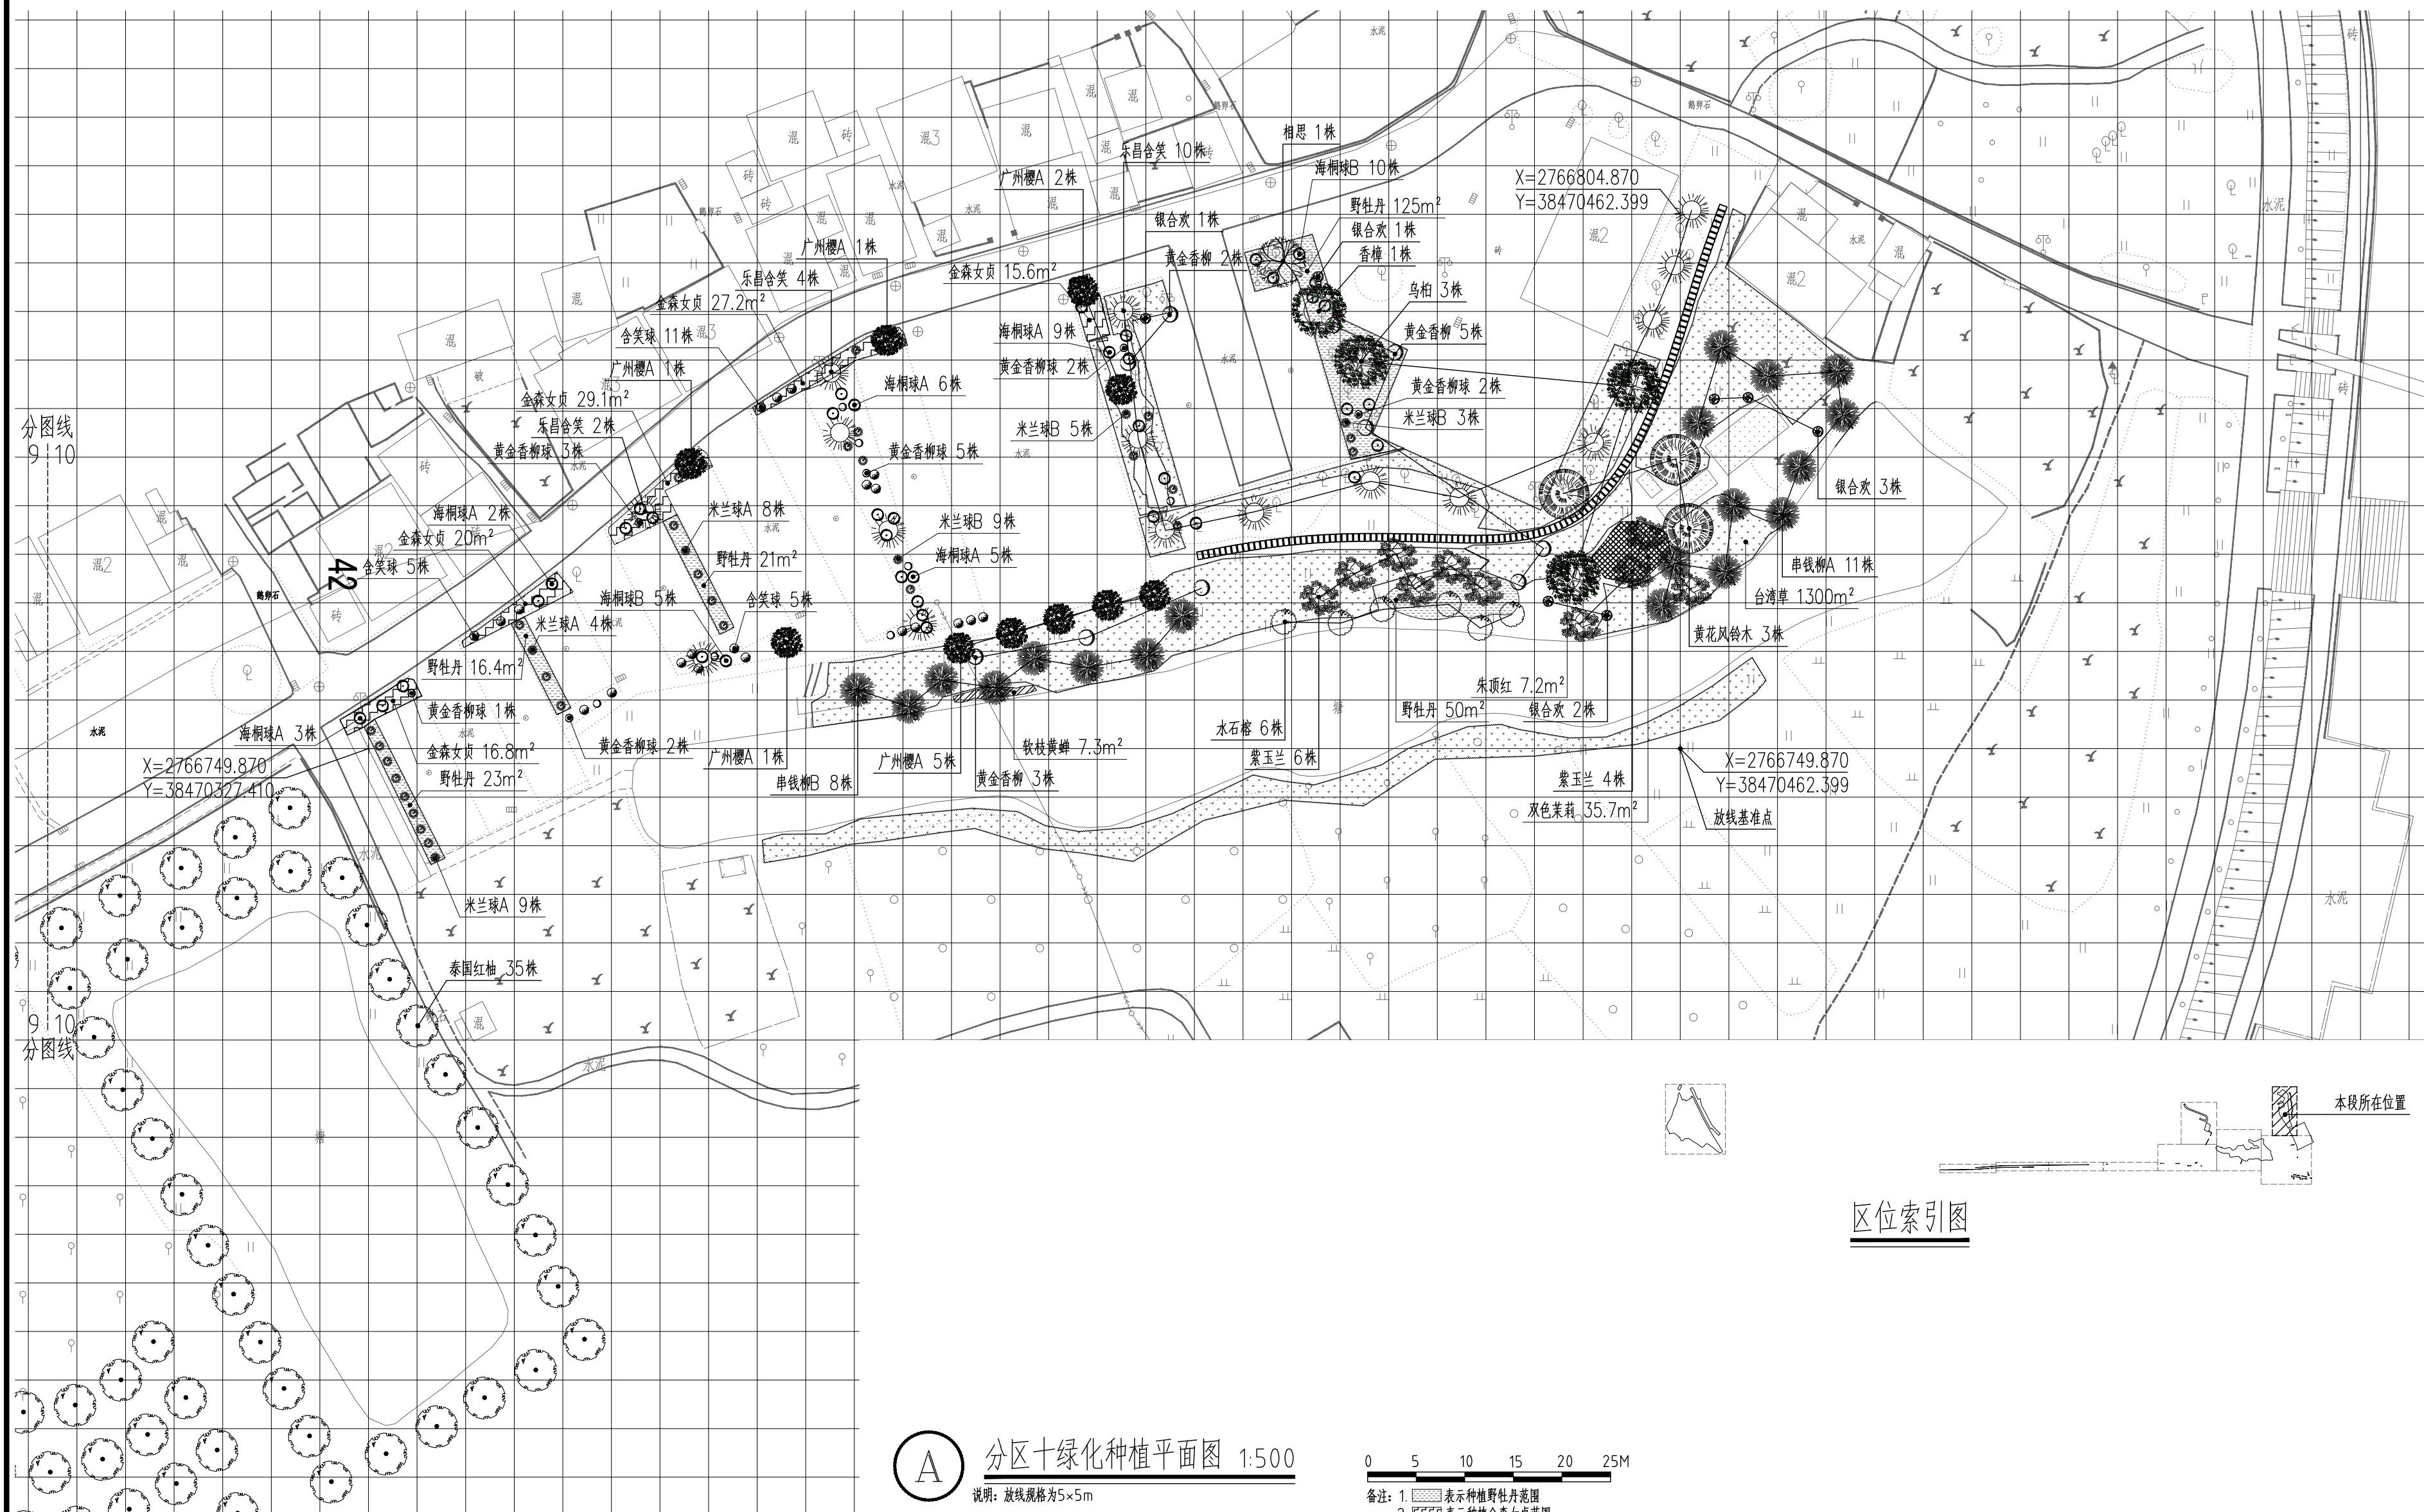


 分区十绿化种植平面图 1:500
 说明:放线规格为5×5m

A horizontal scale bar with markings at 0, 5, 10, 15, 20, and 25 meters.

- 备注: 1.  表示种植野牡丹范围
2.  表示种植金森女贞范围
3.  表示双色茉莉种植范围
4.  表示台湾草种植范围

区位索引图

本段所在位置

建设单位/CLIENT		
仁化县农业农村局		
项目名称/Project Name		
韶关市仁化县丹霞街道乡村绿化景观带 提升工程（夏富段）		
修改记录/Revision REF.		
NO. 次数	Note. 说明	Date. 日期
审 定 EXAMINED	孙 毅	王 袁
审 核 CHECK	朱念慈	朱念慈
项目负责 PRJ. DIRECTOR	孙 毅	王 袁
专业负责 CHIEF. ENG.	杨 阳	杨阳
方案设计 CONCEPT	朱仕亮	朱仕亮
校 对 PROOF	伍兆聪	伍兆聪
设 计 DESIGN	李景晖	李景晖
制 图 DRAFT	杨 阳	杨阳

图	名/Title
1	图 1 为图 2 的俯视图
2	图 2 为图 1 的侧视图
3	图 3 为图 4 的俯视图
4	图 4 为图 3 的侧视图
5	图 5 为图 6 的俯视图
6	图 6 为图 5 的侧视图
7	图 7 为图 8 的俯视图
8	图 8 为图 7 的侧视图
9	图 9 为图 10 的俯视图
10	图 10 为图 9 的侧视图
11	图 11 为图 12 的俯视图
12	图 12 为图 11 的侧视图
13	图 13 为图 14 的俯视图
14	图 14 为图 13 的侧视图
15	图 15 为图 16 的俯视图
16	图 16 为图 15 的侧视图
17	图 17 为图 18 的俯视图
18	图 18 为图 17 的侧视图
19	图 19 为图 20 的俯视图
20	图 20 为图 19 的侧视图
21	图 21 为图 22 的俯视图
22	图 22 为图 21 的侧视图
23	图 23 为图 24 的俯视图
24	图 24 为图 23 的侧视图
25	图 25 为图 26 的俯视图
26	图 26 为图 25 的侧视图
27	图 27 为图 28 的俯视图
28	图 28 为图 27 的侧视图
29	图 29 为图 30 的俯视图
30	图 30 为图 29 的侧视图
31	图 31 为图 32 的俯视图
32	图 32 为图 31 的侧视图
33	图 33 为图 34 的俯视图
34	图 34 为图 33 的侧视图
35	图 35 为图 36 的俯视图
36	图 36 为图 35 的侧视图
37	图 37 为图 38 的俯视图
38	图 38 为图 37 的侧视图
39	图 39 为图 40 的俯视图
40	图 40 为图 39 的侧视图
41	图 41 为图 42 的俯视图
42	图 42 为图 41 的侧视图
43	图 43 为图 44 的俯视图
44	图 44 为图 43 的侧视图
45	图 45 为图 46 的俯视图
46	图 46 为图 45 的侧视图
47	图 47 为图 48 的俯视图
48	图 48 为图 47 的侧视图
49	图 49 为图 50 的俯视图
50	图 50 为图 49 的侧视图
51	图 51 为图 52 的俯视图
52	图 52 为图 51 的侧视图
53	图 53 为图 54 的俯视图
54	图 54 为图 53 的侧视图
55	图 55 为图 56 的俯视图
56	图 56 为图 55 的侧视图
57	图 57 为图 58 的俯视图
58	图 58 为图 57 的侧视图
59	图 59 为图 60 的俯视图
60	图 60 为图 59 的侧视图
61	图 61 为图 62 的俯视图
62	图 62 为图 61 的侧视图
63	图 63 为图 64 的俯视图
64	图 64 为图 63 的侧视图
65	图 65 为图 66 的俯视图
66	图 66 为图 65 的侧视图
67	图 67 为图 68 的俯视图
68	图 68 为图 67 的侧视图
69	图 69 为图 70 的俯视图
70	图 70 为图 69 的侧视图
71	图 71 为图 72 的俯视图
72	图 72 为图 71 的侧视图
73	图 73 为图 74 的俯视图
74	图 74 为图 73 的侧视图
75	图 75 为图 76 的俯视图
76	图 76 为图 75 的侧视图
77	图 77 为图 78 的俯视图
78	图 78 为图 77 的侧视图
79	图 79 为图 80 的俯视图
80	图 80 为图 79 的侧视图
81	图 81 为图 82 的俯视图
82	图 82 为图 81 的侧视图
83	图 83 为图 84 的俯视图
84	图 84 为图 83 的侧视图
85	图 85 为图 86 的俯视图
86	图 86 为图 85 的侧视图
87	图 87 为图 88 的俯视图
88	图 88 为图 87 的侧视图
89	图 89 为图 90 的俯视图
90	图 90 为图 89 的侧视图
91	图 91 为图 92 的俯视图
92	图 92 为图 91 的侧视图
93	图 93 为图 94 的俯视图
94	图 94 为图 93 的侧视图
95	图 95 为图 96 的俯视图
96	图 96 为图 95 的侧视图
97	图 97 为图 98 的俯视图
98	图 98 为图 97 的侧视图
99	图 99 为图 100 的俯视图
100	图 100 为图 99 的侧视图

分区十绿化种植平面图

比 例 Scale	1:500
工程编号 Project No.	2025-JG-008
设计阶段 Status	施工图
图 号 Sheet No.	LS-07
图 别 DISCIPLINE	绿 化
版 次 REVISION	第一版
出图日期 Date Of Issue	2025. 04