

图例说明	
图例	说明
 G 重心	定点坐标
 S 面积 (平方米)	内部/外部面积 S_1 面积 (平方米) S_2 长度 (米)
	晒地干燥、混合
	晒地硬化 (80度)
	晒地硬化 (200度)

序号	项目内容	单位	工程量
1	场地平整	M2	600
2	挡墙硬化 (80厚)	M2	590
3	挡墙钢筋 (200宽)	M	440
4			
5			
6			
7			
8			
9			
10			
11			
12			
13			
14			
15			
16			
17			

备注：本工程量表仅供参考，最终以实际工程量为准。

拆除平整总平面图 (田心村) 1:500

$$\begin{array}{r} X=2748077.786 \\ Y=436822.549 \end{array}$$

拆除明沟
L=20M

拆除明沟
L=20M
XT-1

拆除明沟
±90M

拆除硬化 2
XT-1

拆除硬化

场地平整	1
= 380M ²	XT-1

场地平整	1
S=220M ²	XT-1

拆除硬化
S=30M² (2)
XT-1



拆除硬化
S=30M²

拆除硬化

拆除明沟	3
1=20M	XT-1

拆除硬化
S=30M²

注册证书编号: A33031328 注册专业: 城乡规划专业之规划 注册单位: 杭州城市规划设计研究院 注册日期: 2013年12月24日		中铁工程设计研究院有限公司 贵州省铜仁市碧江区棚改 回迁安置房项目B区23-24号
项目名称 (NAME)	乳源瑶族自治县一六镇一六乡村建设规划	项目内容 (CONTENT)
图名 (TITLE)	拆墙建点总平面图 (田心村)	设计 (DESIGNER)
校对人 (CHECKER)	设计人 (DESIGNER)	审核人 (REVIEWER)
日期 (DATE)	图次 (FIGURE NO.)	图号 (FIGURE NO.)
道路 (ROAD)	图次 (FIGURE NO.)	图号 (FIGURE NO.)
设计 (DESIGNER)	图次 (FIGURE NO.)	图号 (FIGURE NO.)
设计 (DESIGNER)	图次 (FIGURE NO.)	图号 (FIGURE NO.)
设计 (DESIGNER)	图次 (FIGURE NO.)	图号 (FIGURE NO.)

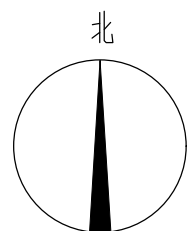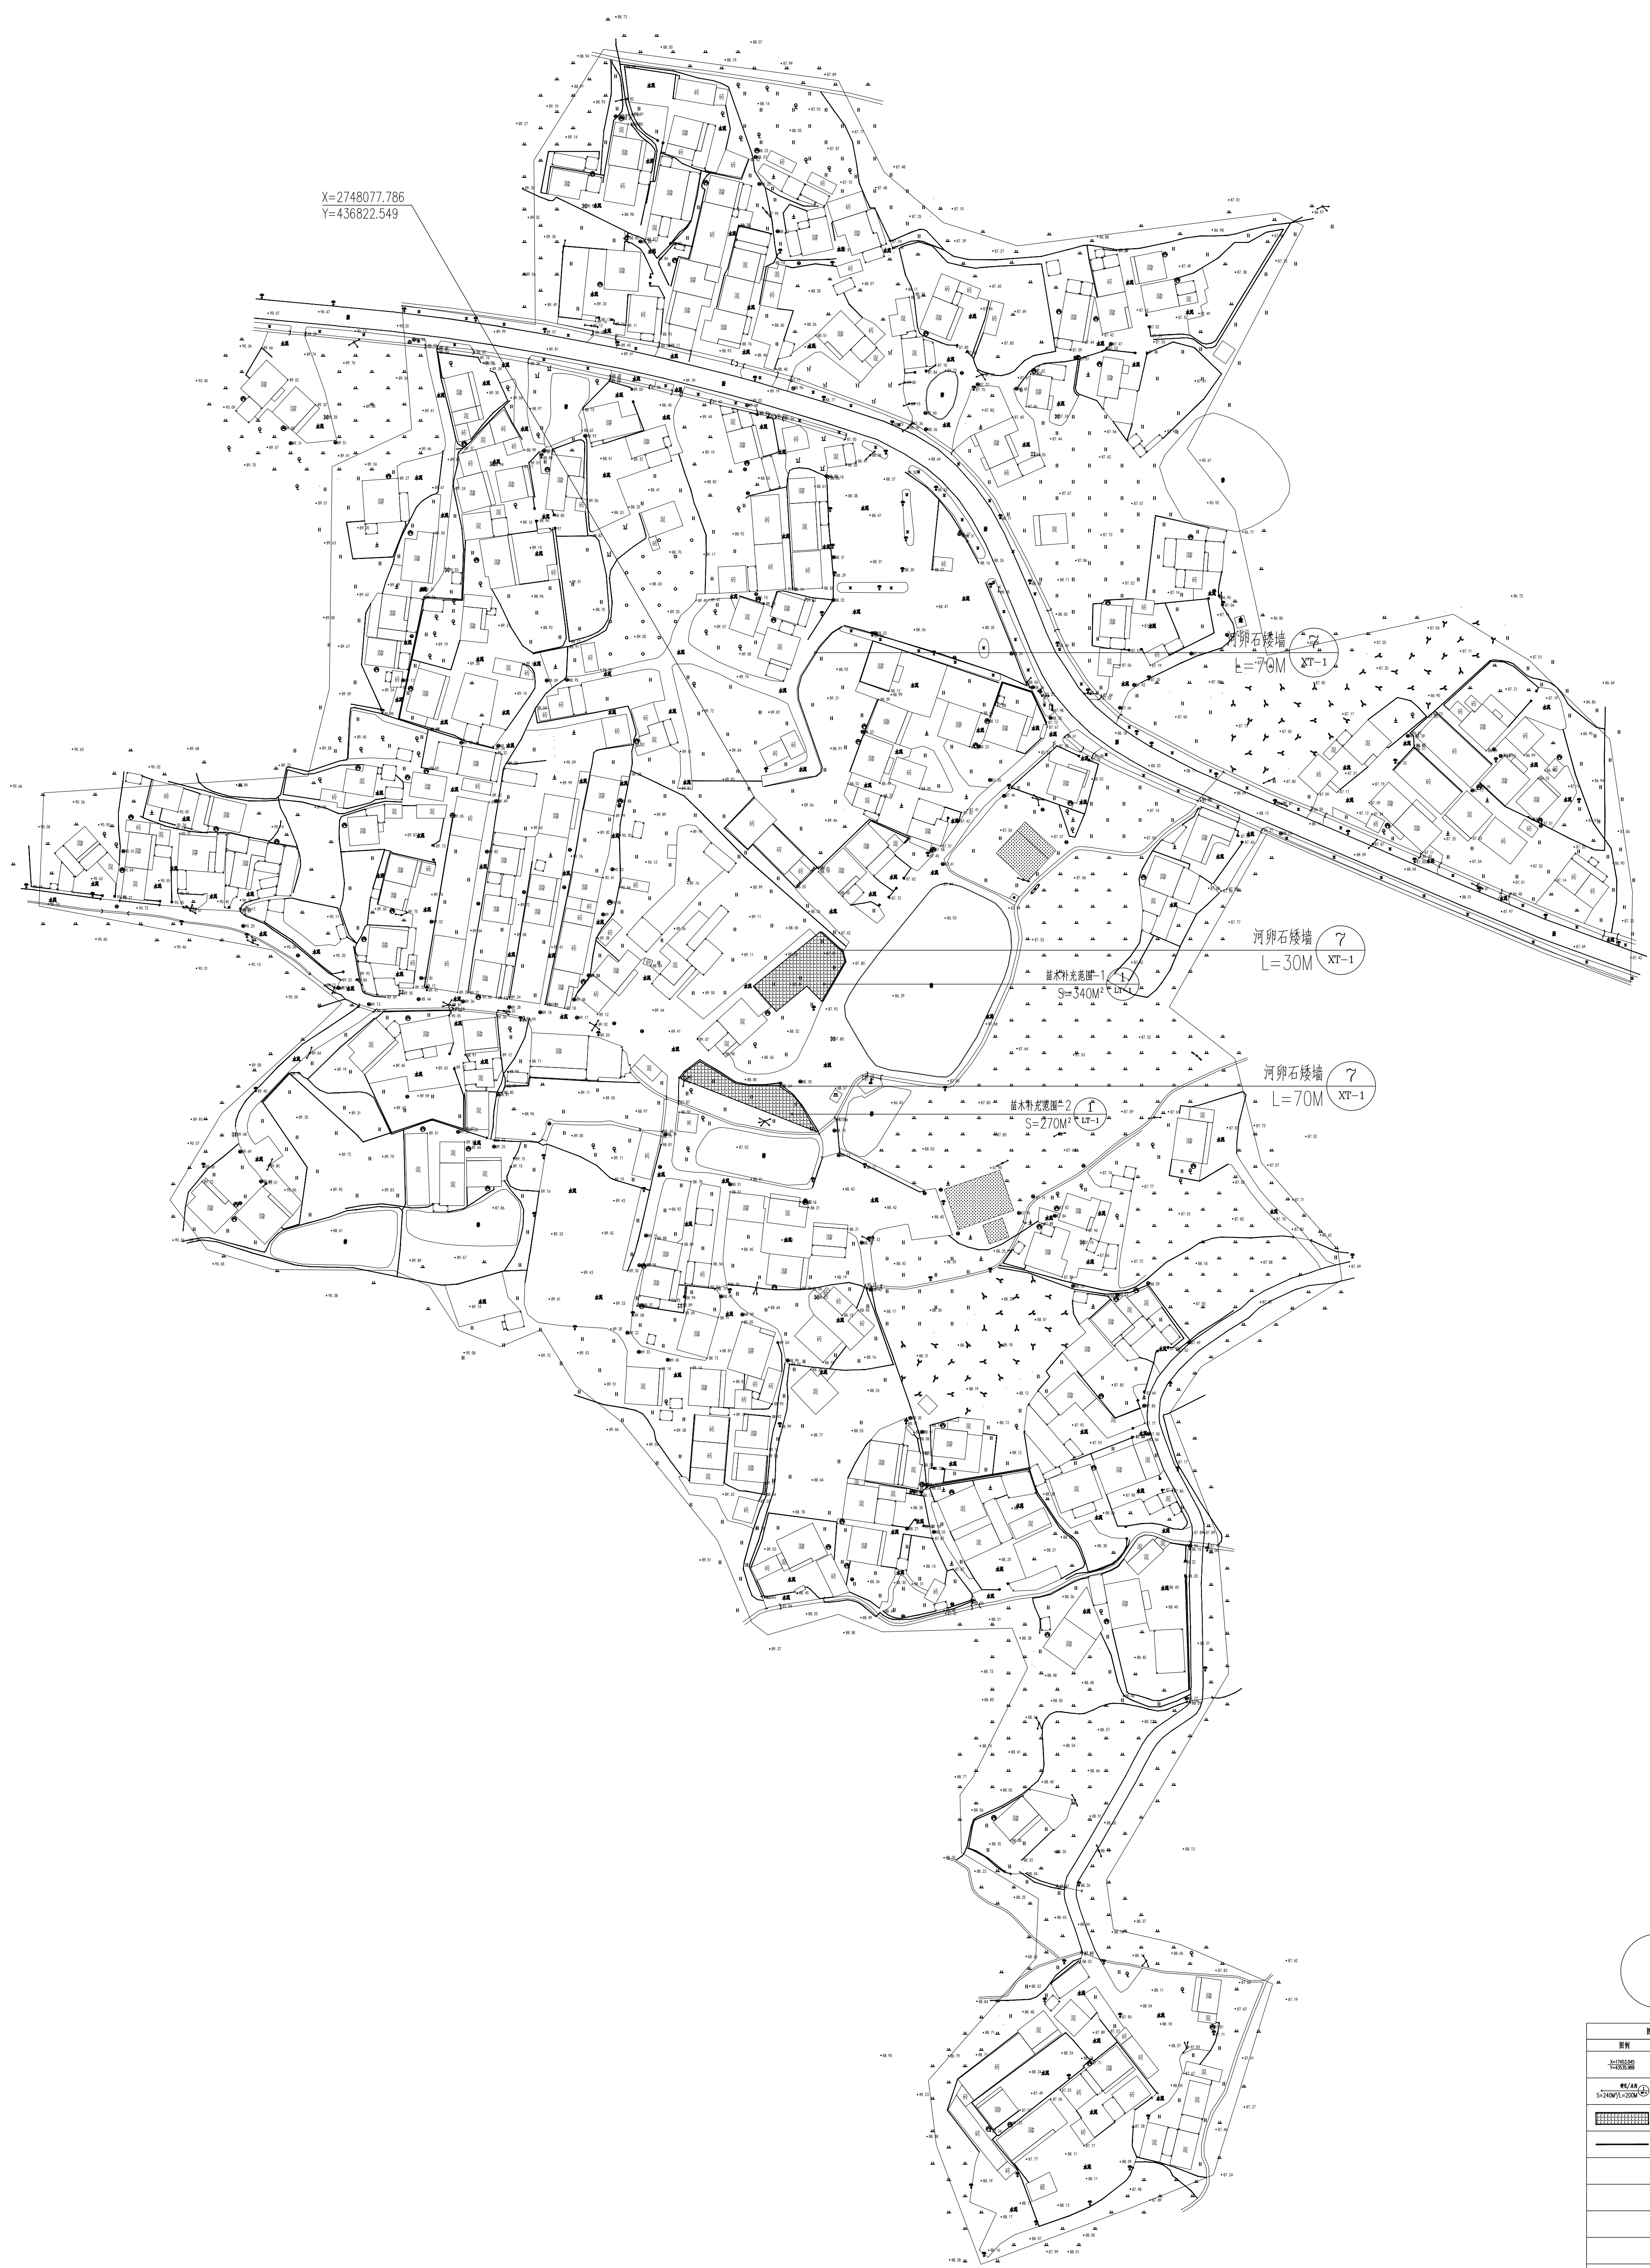

新建苗木总平面图 (田心村) 1:500