



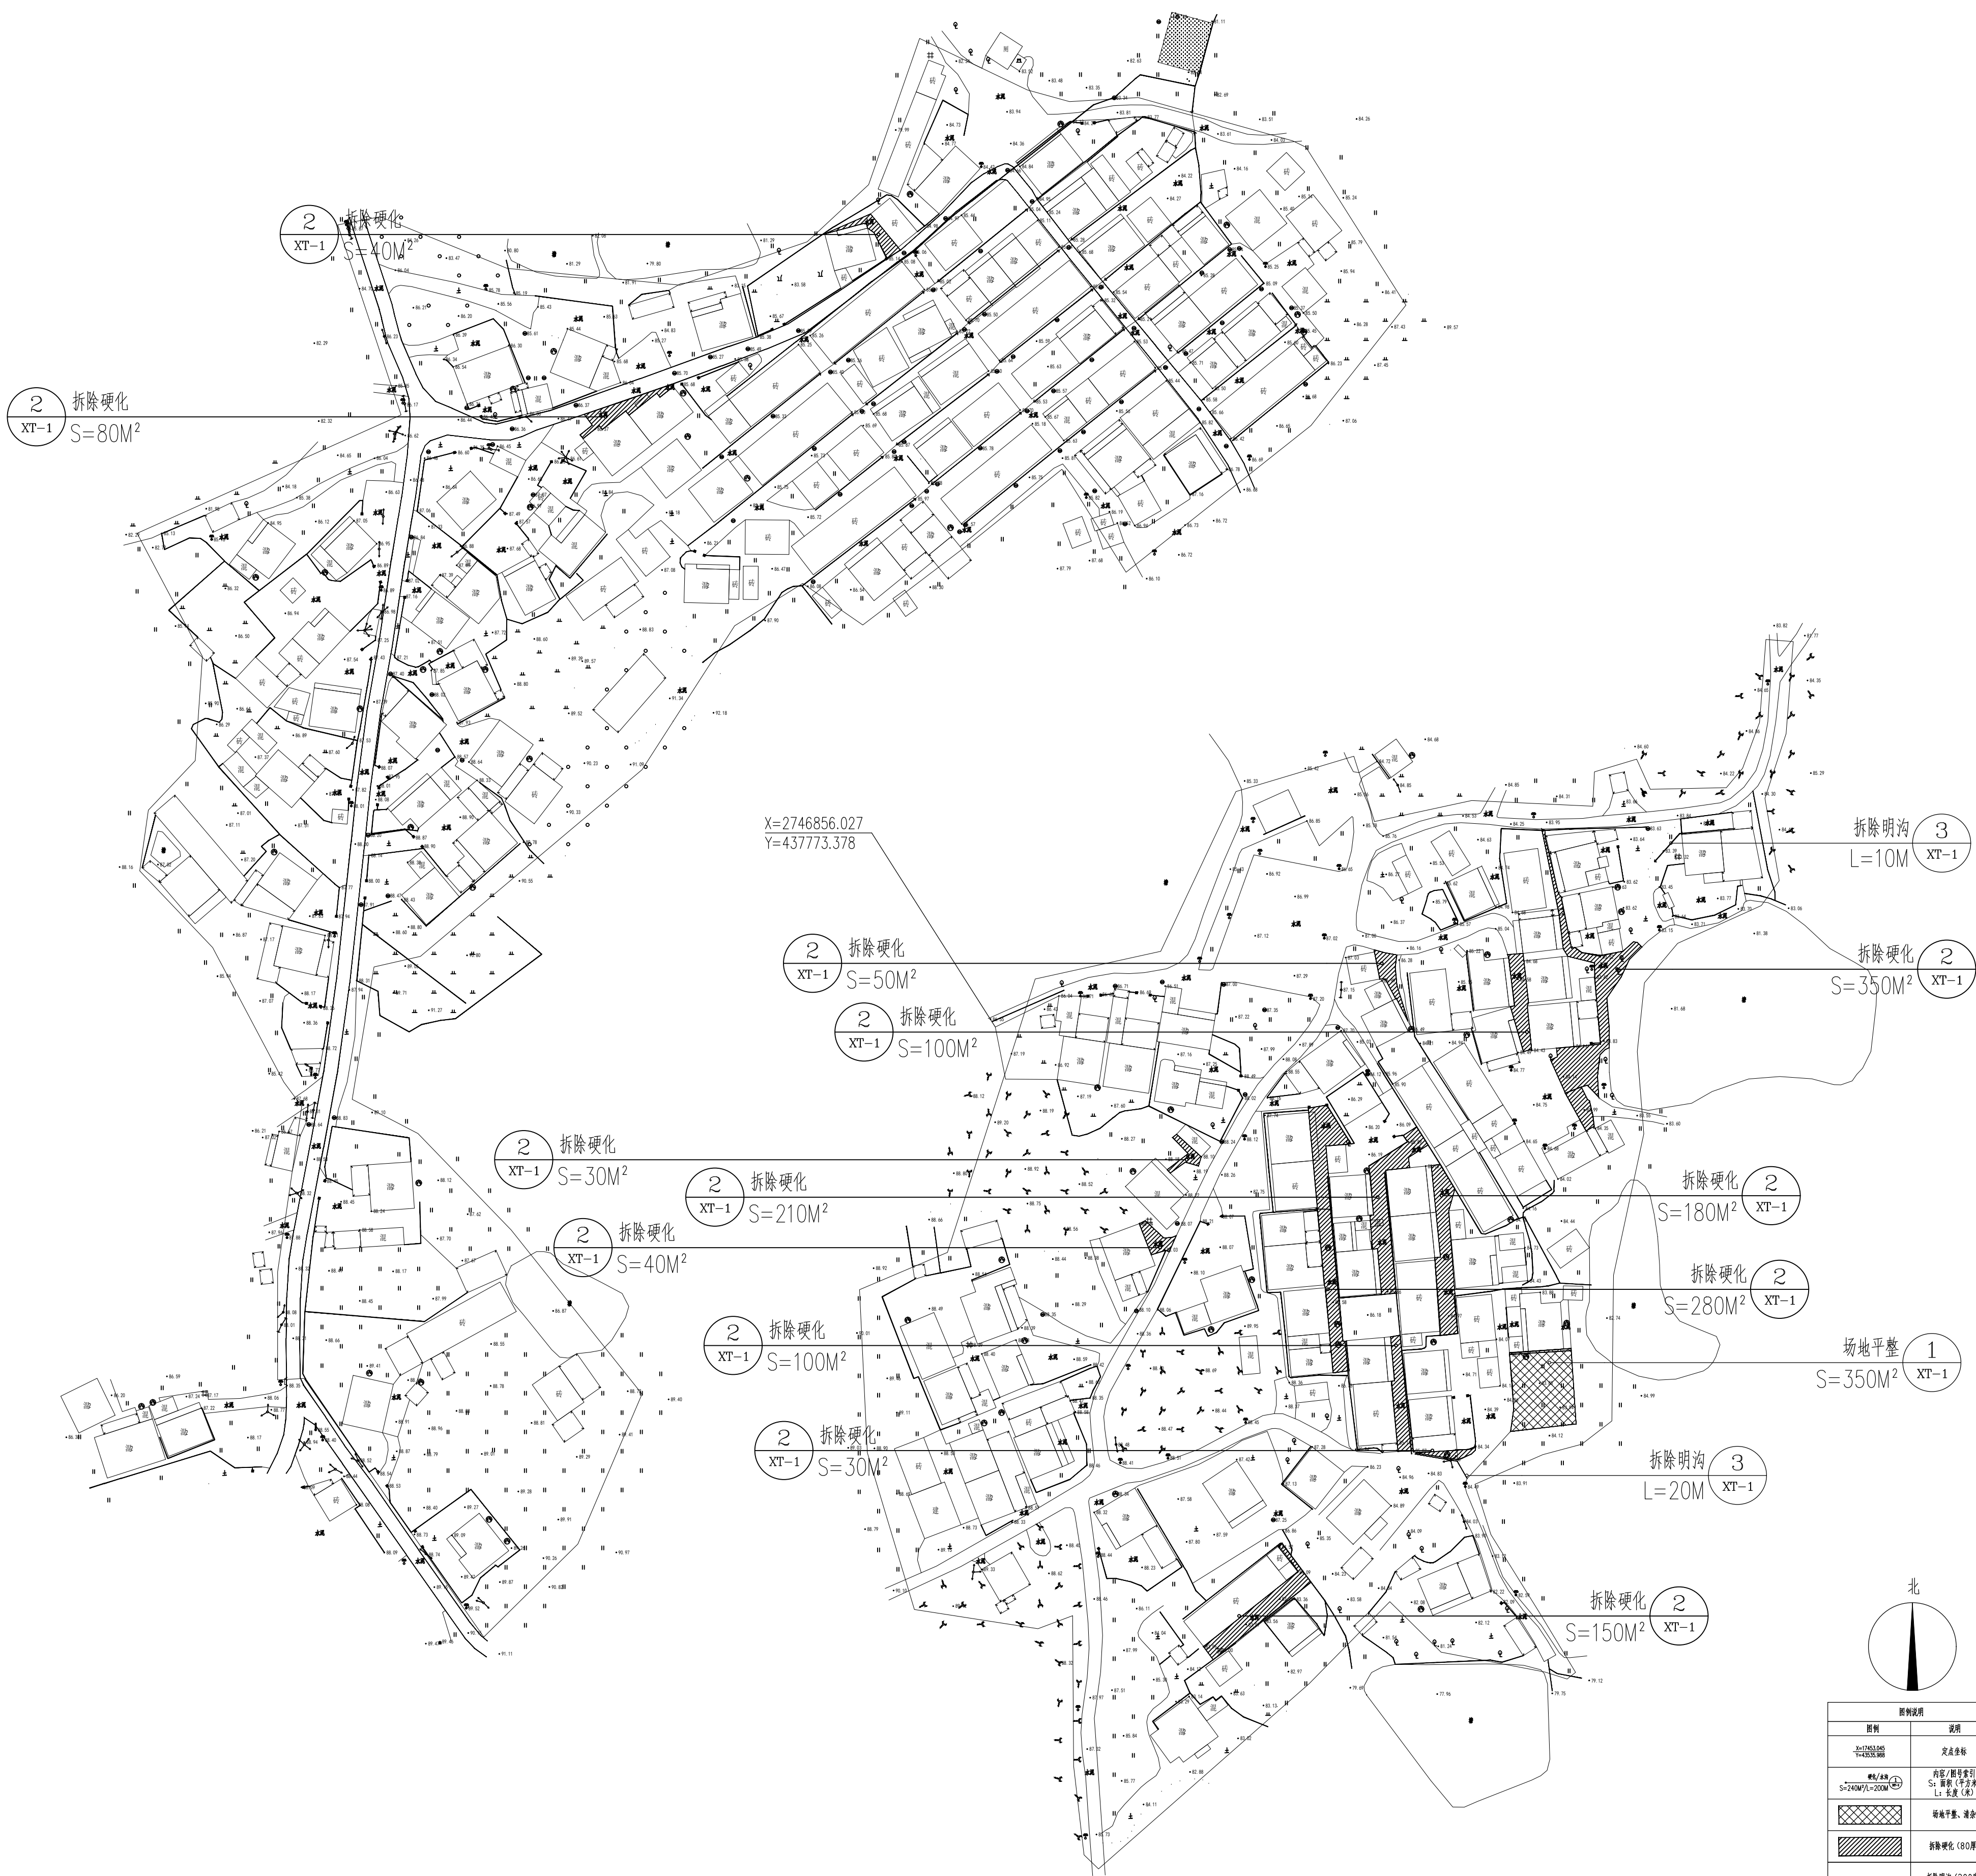

图例	说明
$\begin{matrix} x=12853.95 \\ y=42222.66 \end{matrix}$	点名坐标
	内容/图号索引 S_2 : 面积 (平方米) L : 长度 (米)
	场地平整、渣土
	拆除硬化 (80厚)
	拆除明沟 (200宽)


序号	项目内容	单位	工程量
1	场地平整	M2	350
2	挂钢网化(80厚)	M2	1640
3	挂钢网化(200宽)	M	30
4			
5			
6			
7			
8			
9			
10			
11			
12			
13			
14			
15			
16			
17			

备注:本工程量表仅供参考,最终以实际工程量为准。

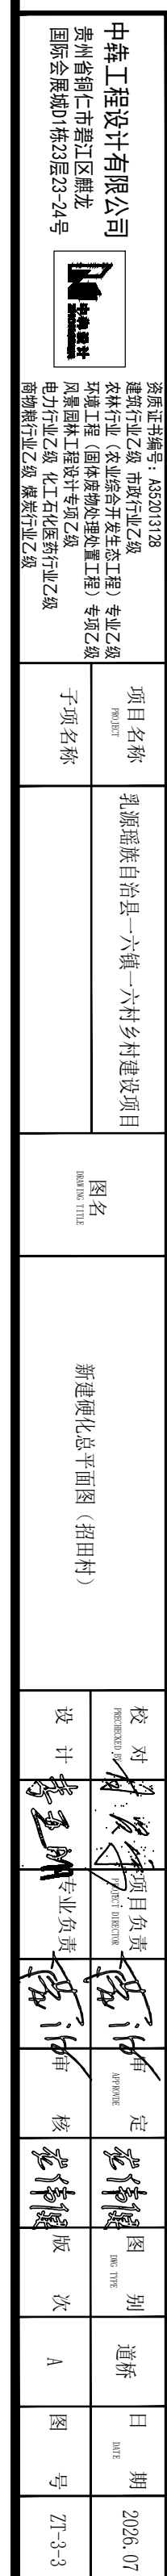


新建硬化总平面图（招田村） 1:500

备注:本工程量表仅供参考,最终以实际工程量为准。

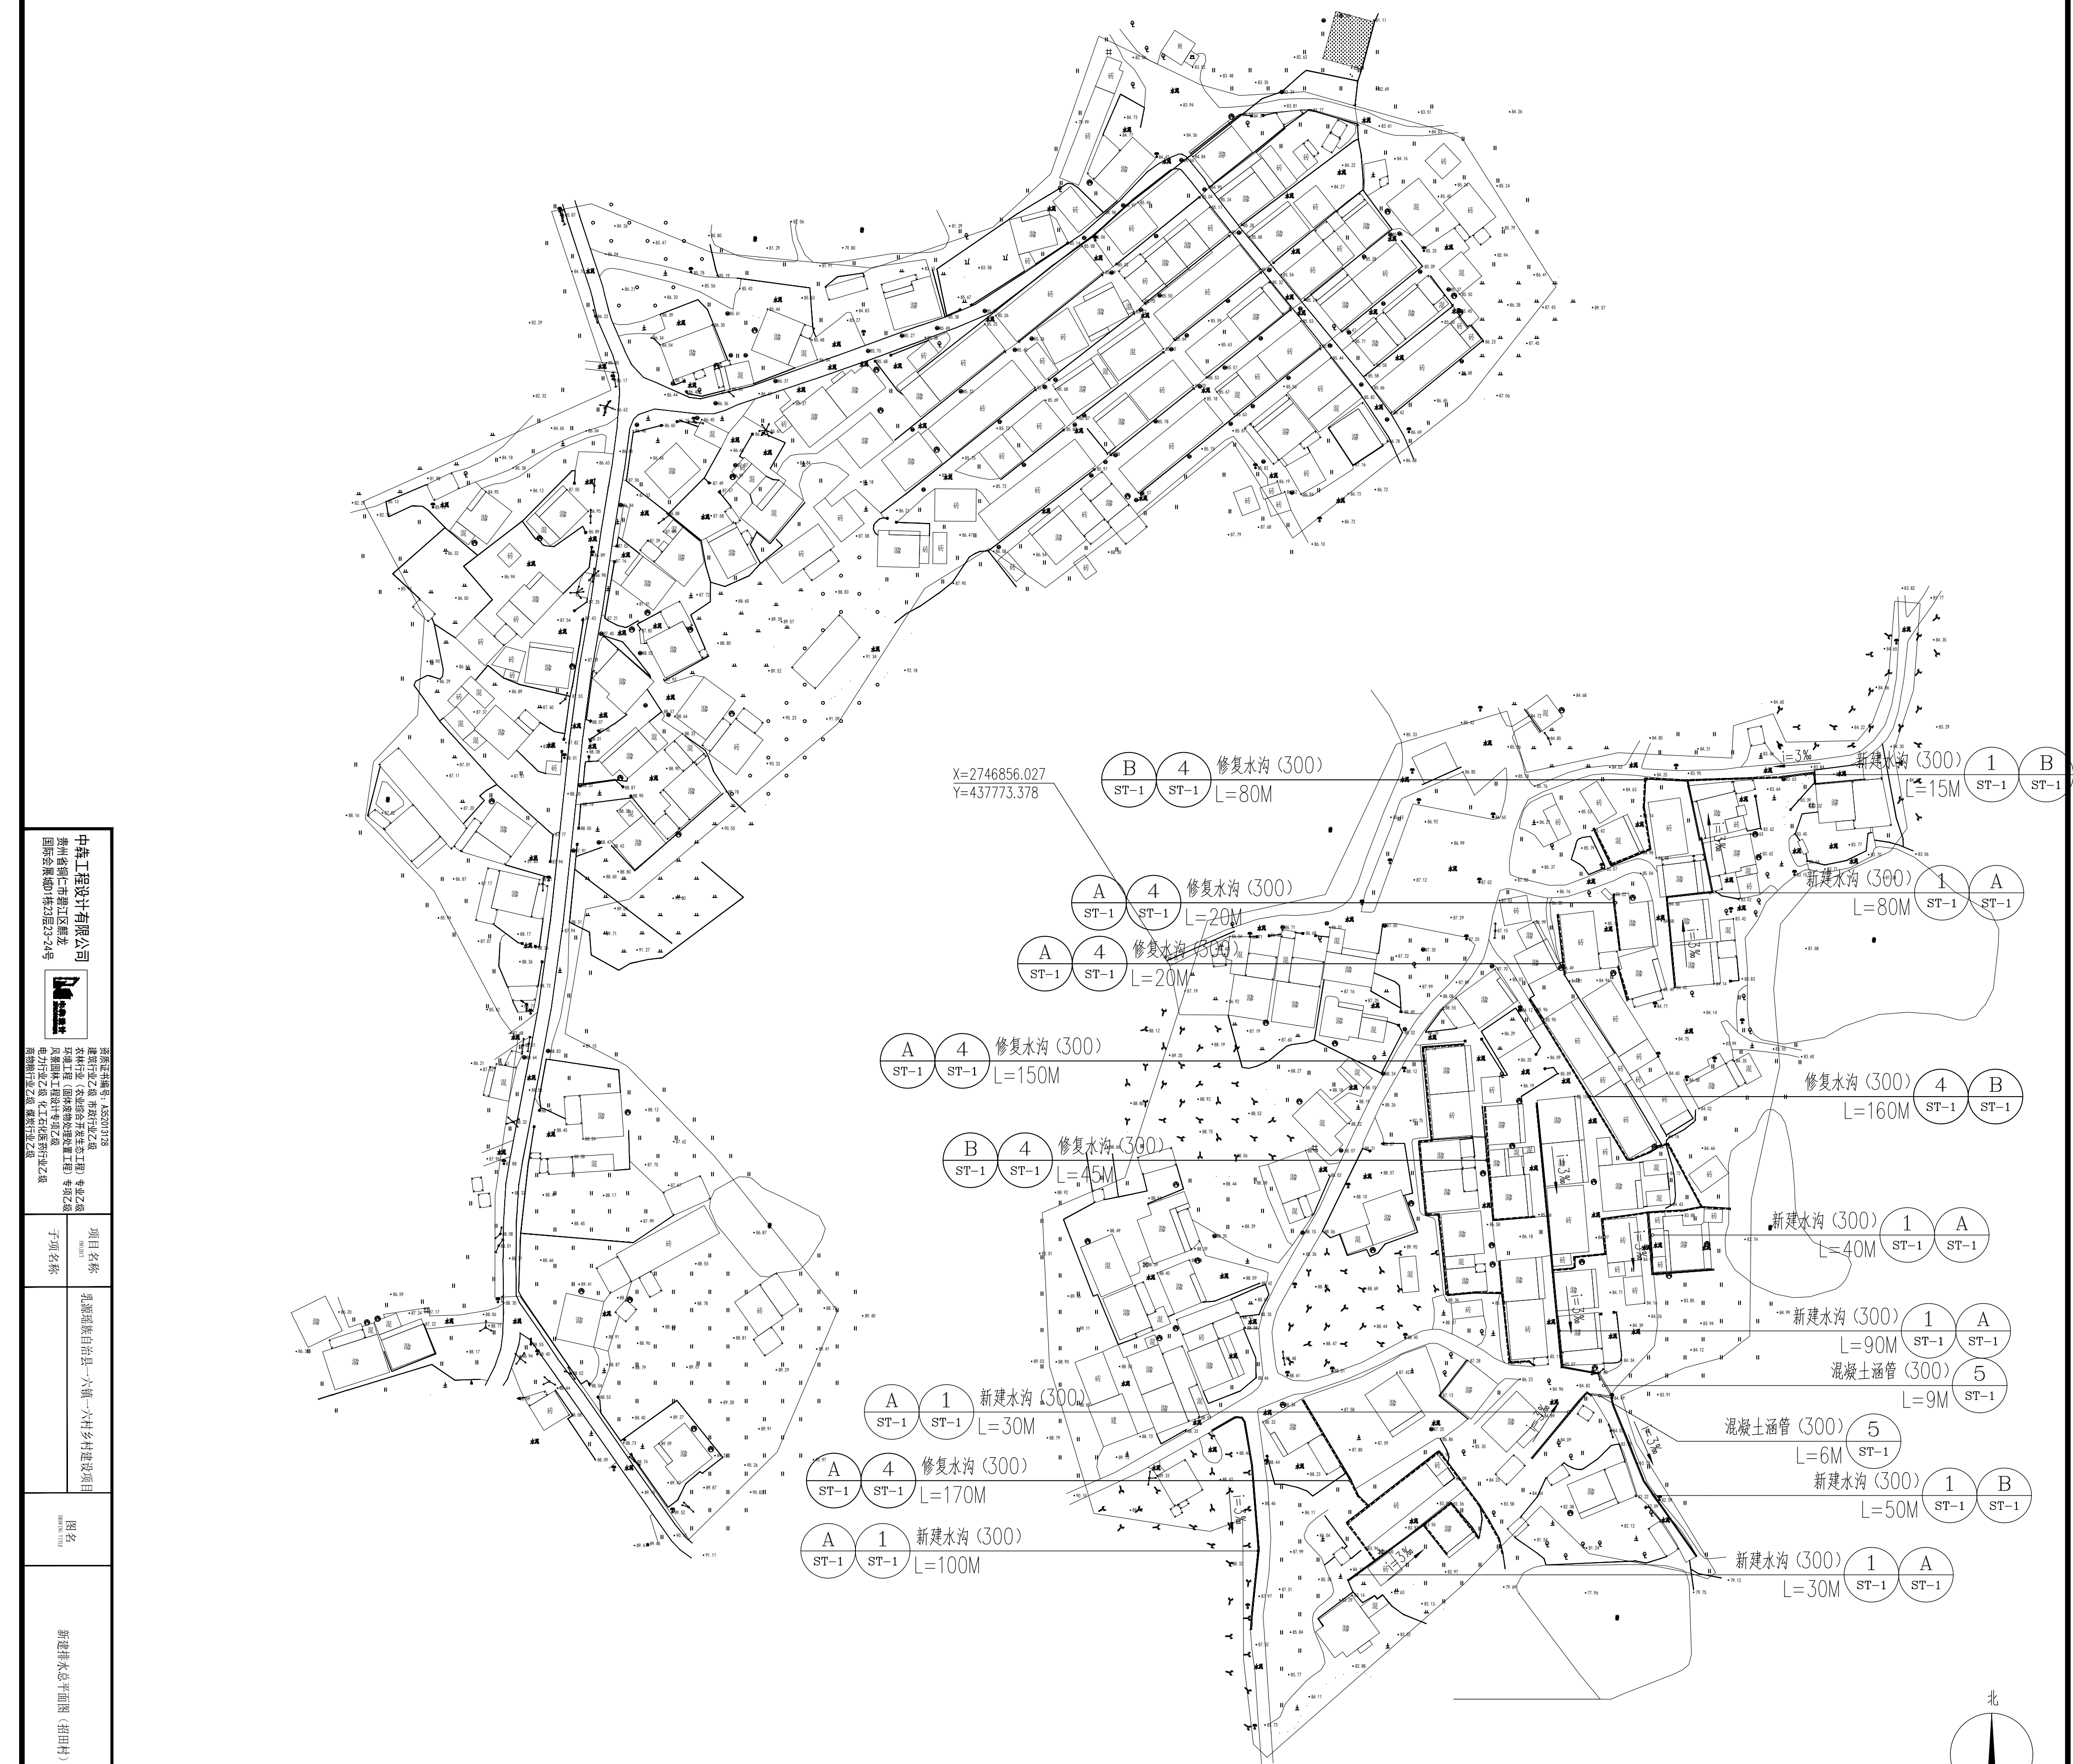

备注:本工程量清单仅供参考,最终以实际工程量为准。

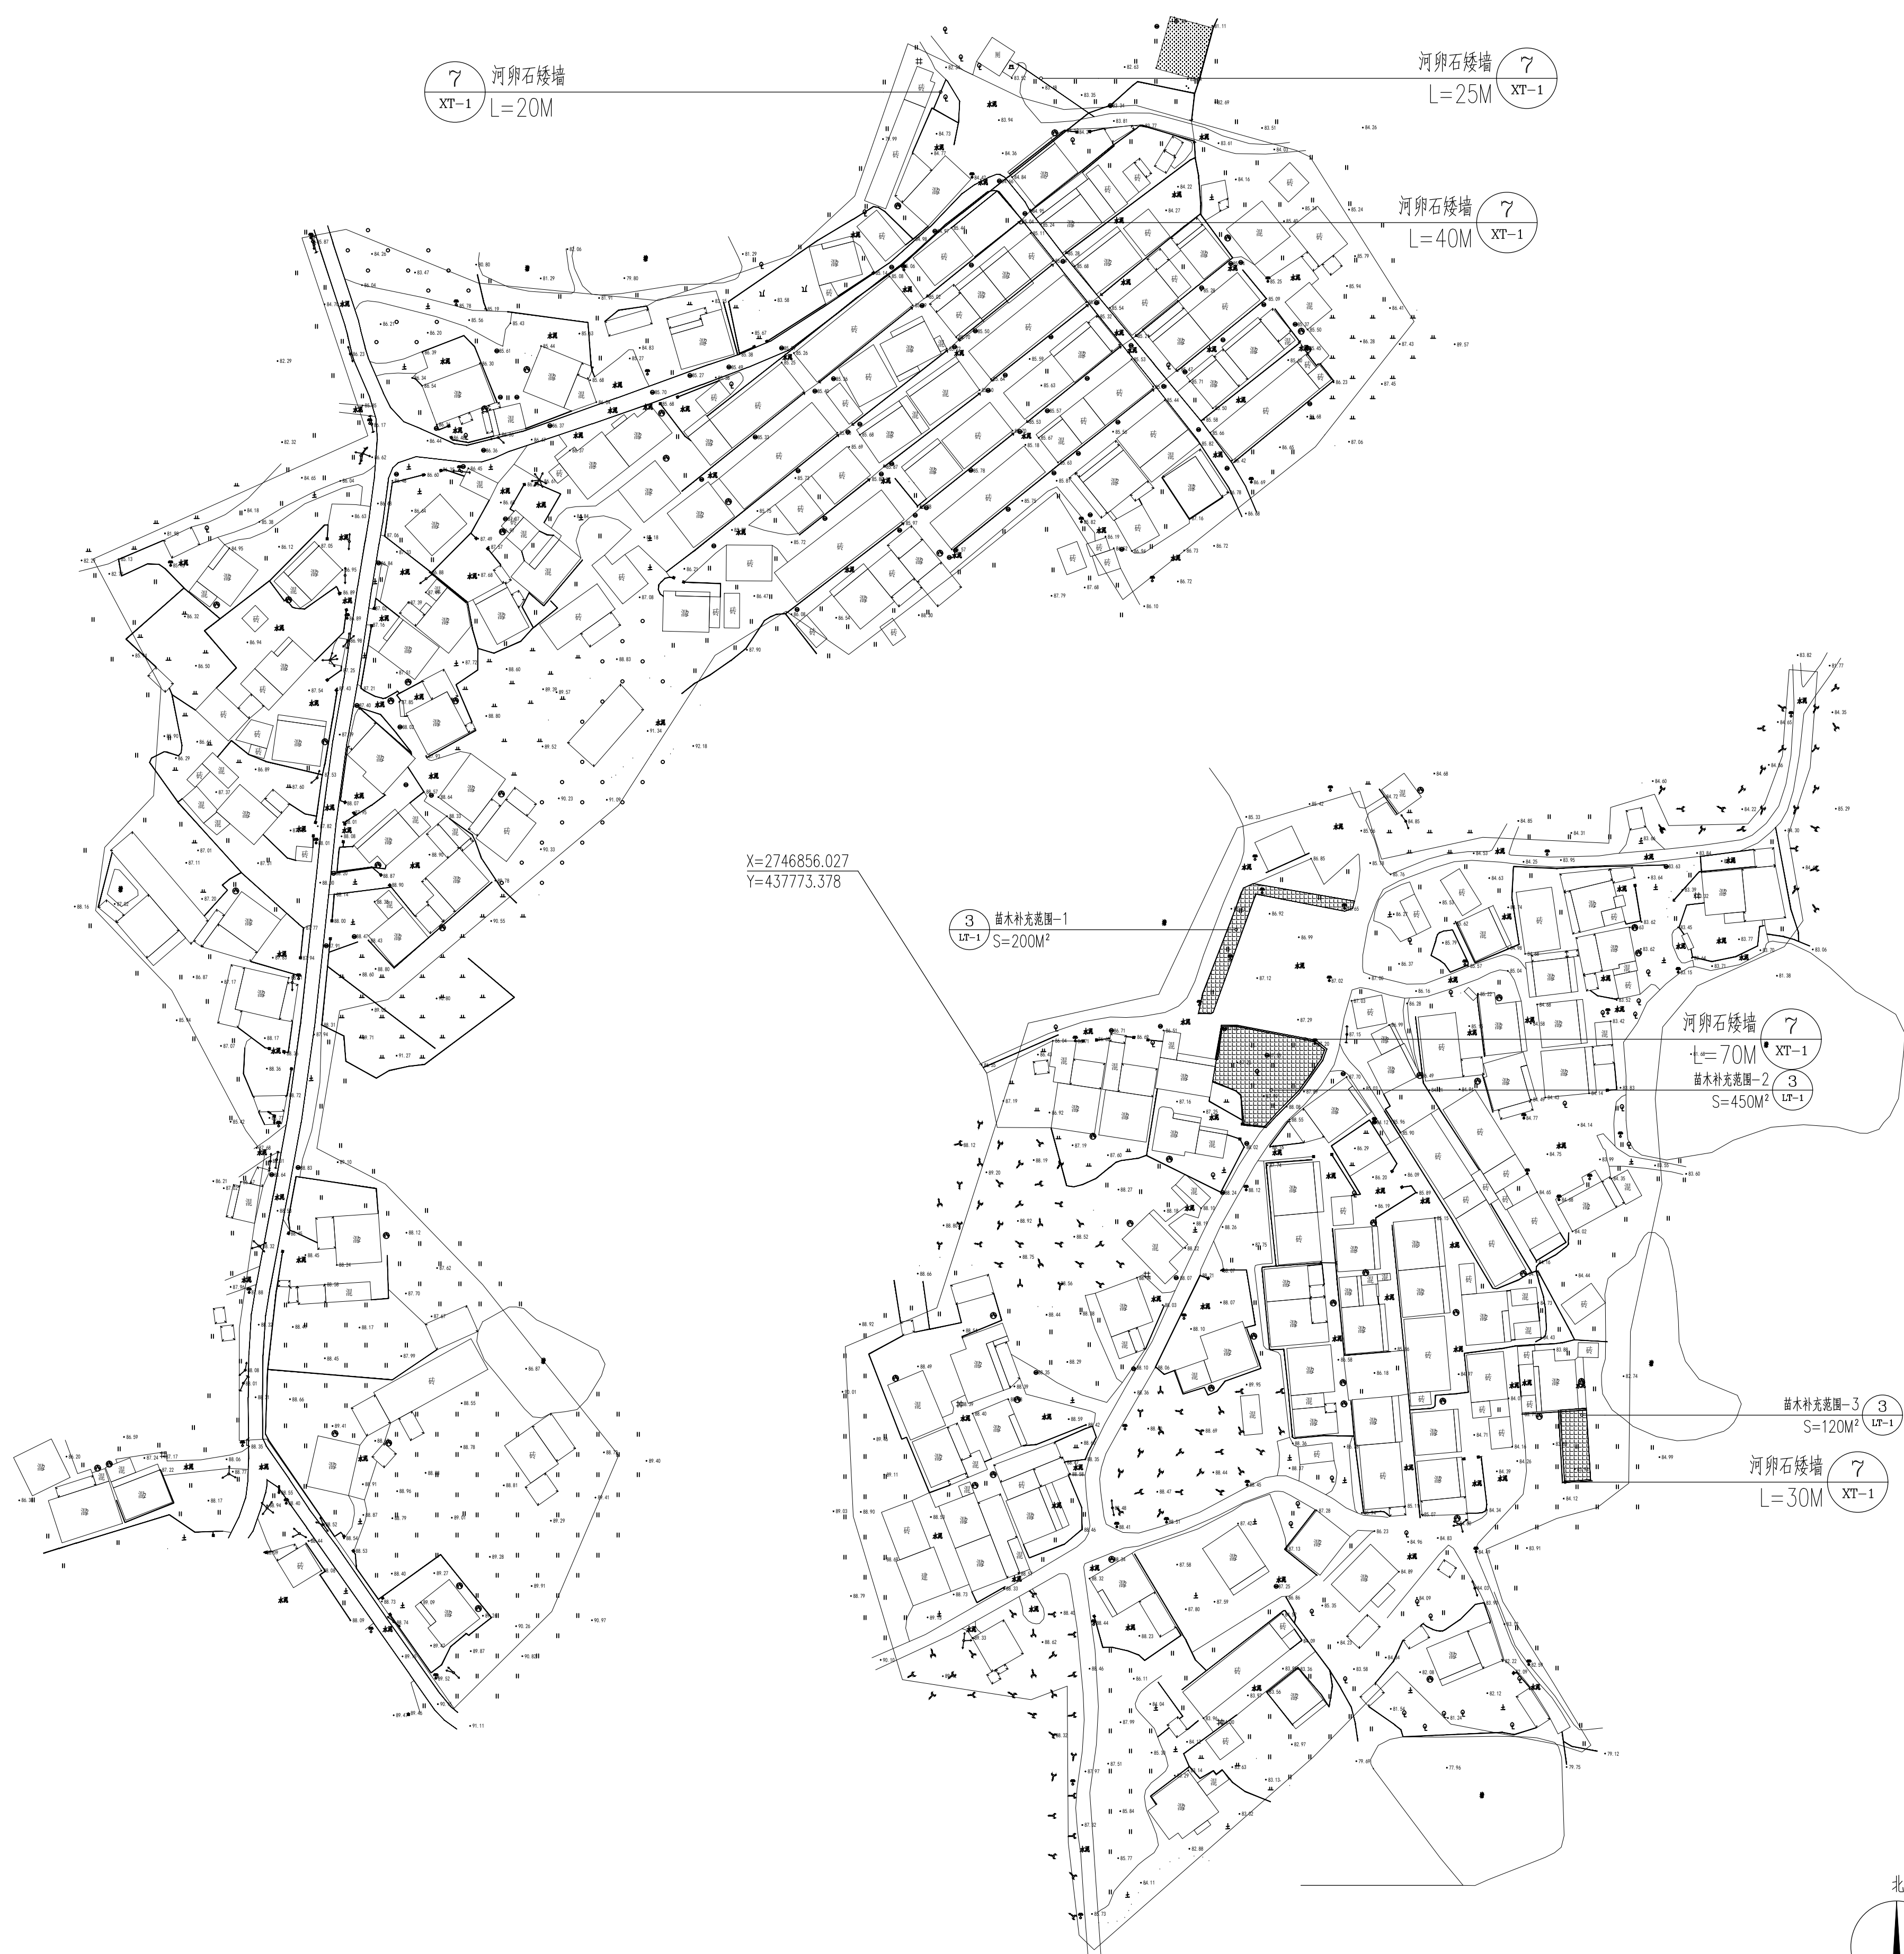

备注:本工程量表仅供参考,最终以实际工程量为准。