


坪山村总平分布图

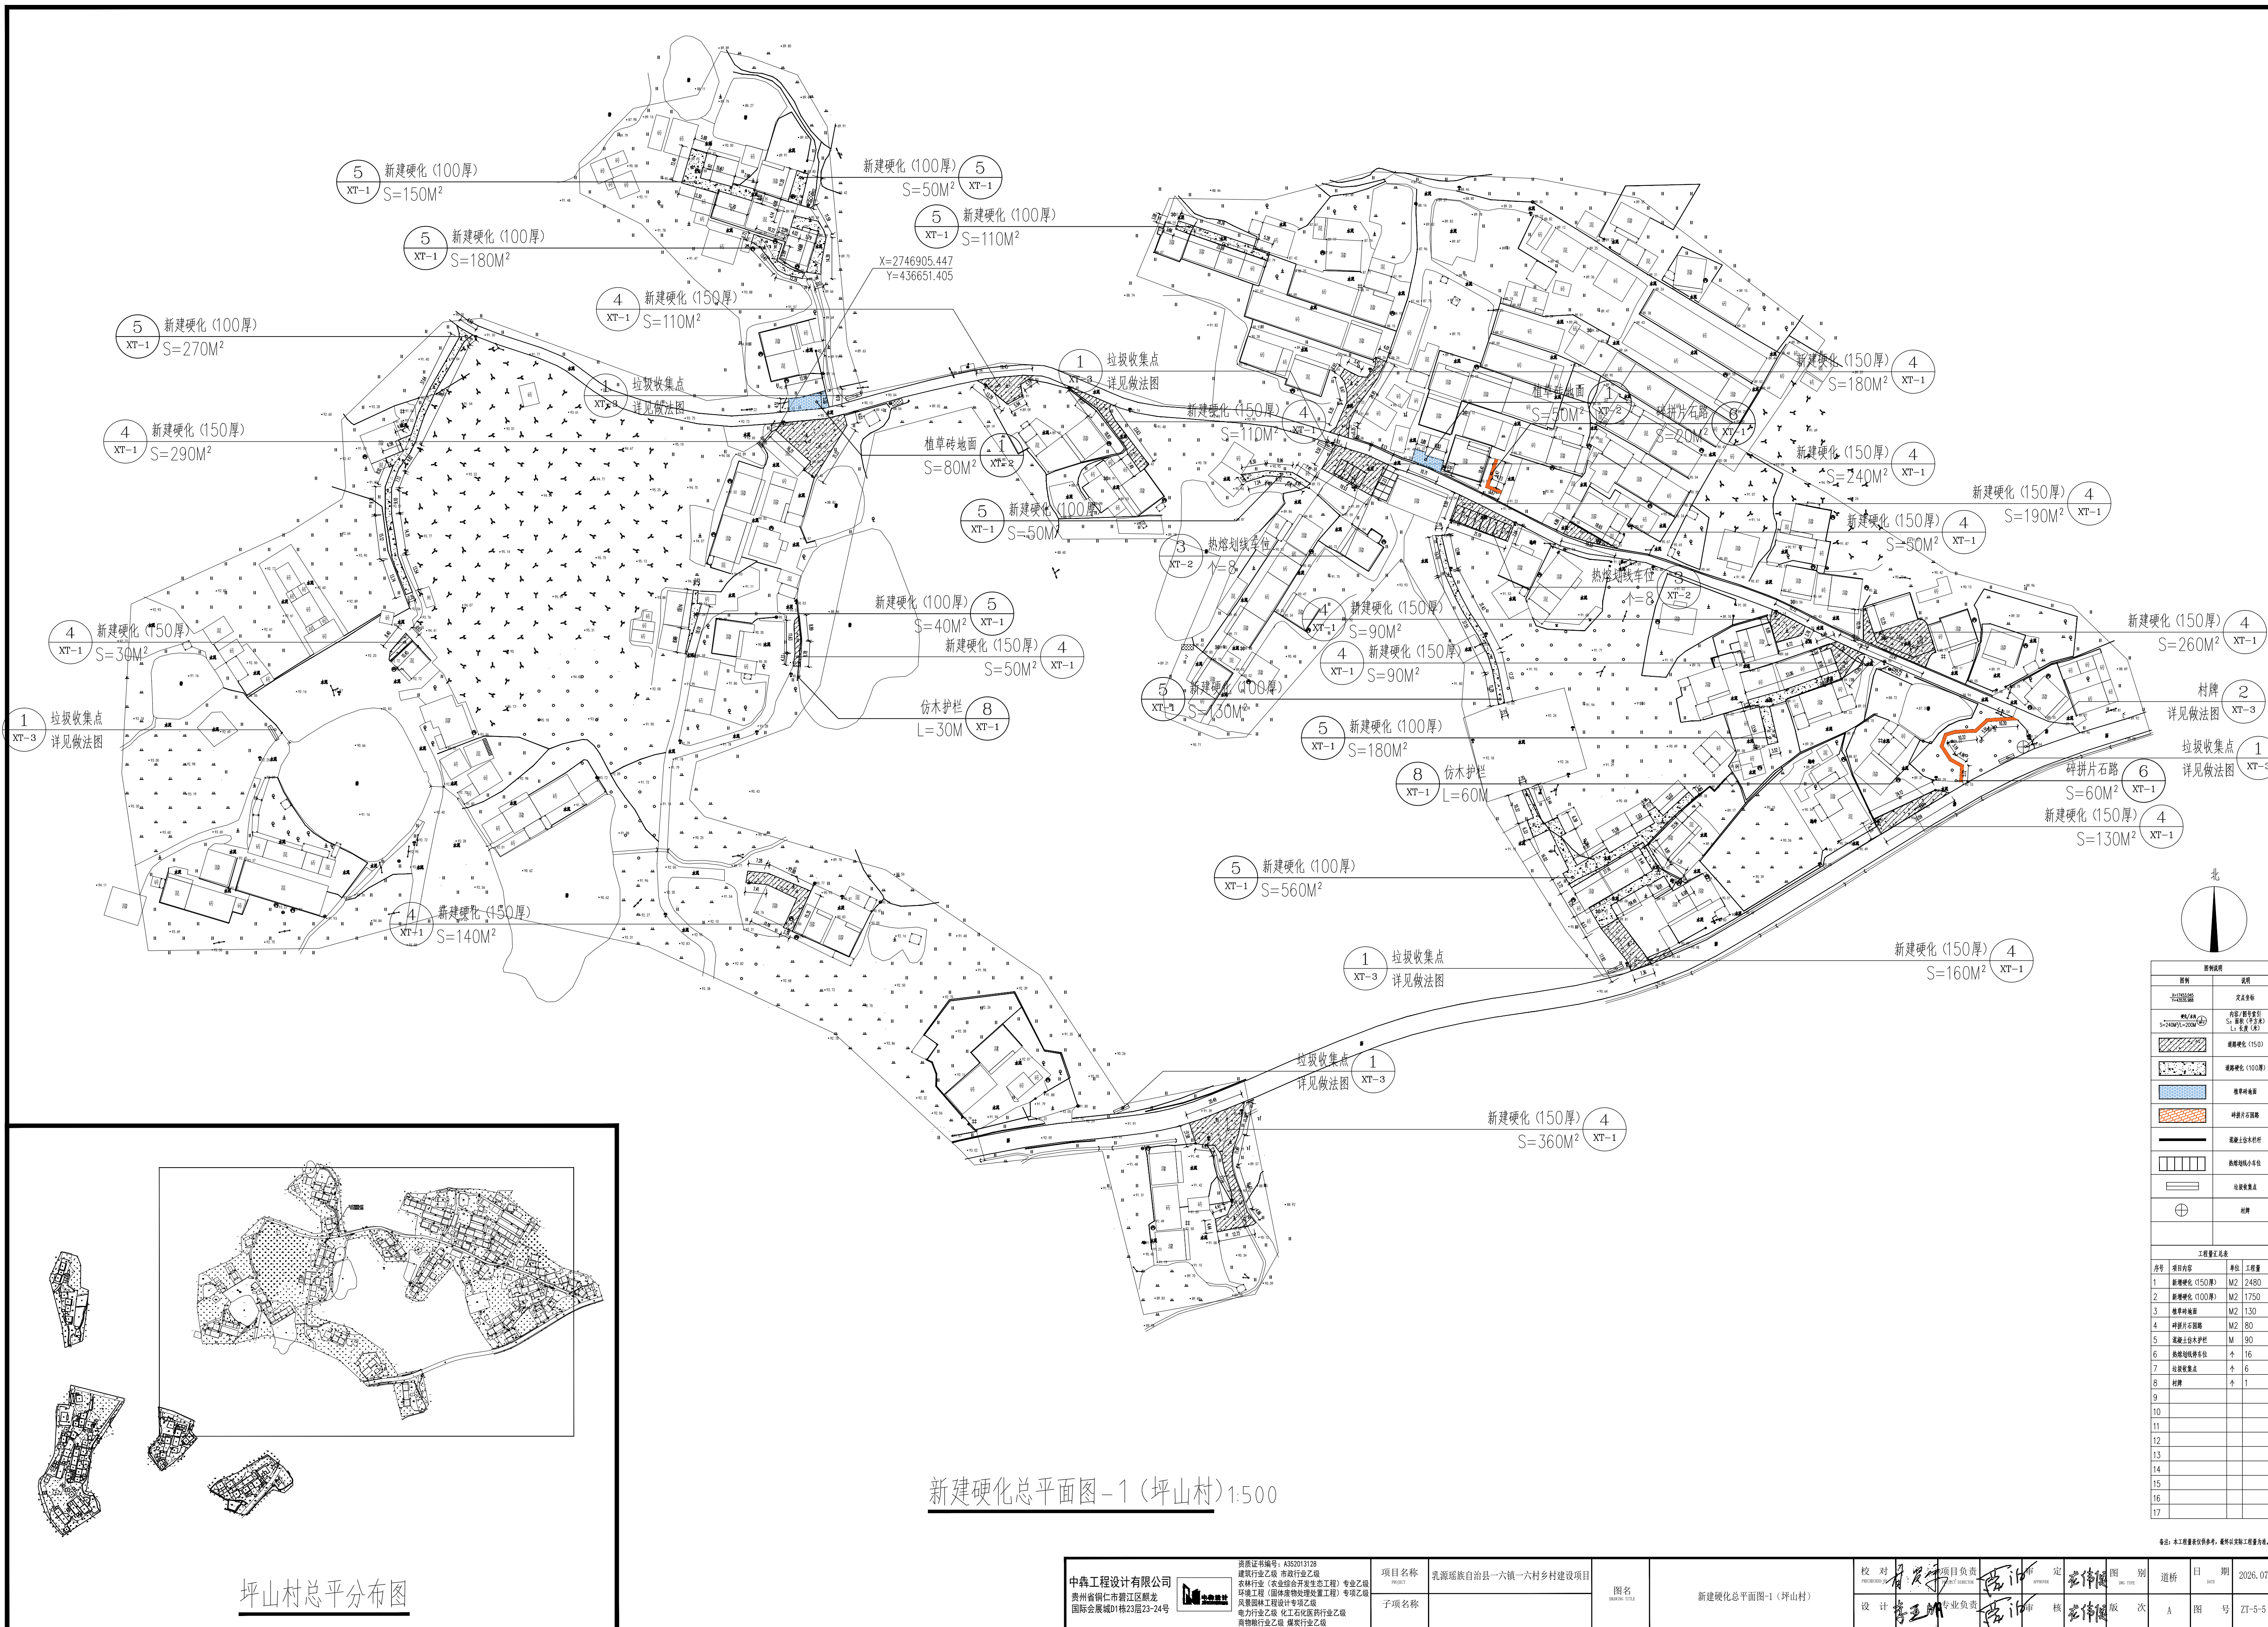

新建硬化总平面图-1 (坪山村) 1:500

图例	
	道路中心线
	道路边线
	道路宽度
	道路长度
	道路面积
	道路体积
	道路重量
	道路材料
	道路颜色
	道路纹理
	道路图案
	道路形状
	道路尺寸
	道路位置
	道路方向
	道路速度
	道路安全
	道路环境
	道路文化
	道路历史
	道路未来
	道路管理
	道路维护
	道路改善
	道路创新
	道路发展
	道路进步
	道路成功

工程竣工表	
序号	项目内容
1	新建硬化 (150厚) M2 2480
2	新建硬化 (100厚) M2 1750
3	植草砖地面 M2 130
4	热熔划线车位 M2 80
5	垃圾收集点 M 90
6	仿木护栏 M 16
7	垃圾收集点 M 6
8	村牌 M 1
9	
10	
11	
12	
13	
14	
15	
16	
17	

坪山村总平分布图

中森工程设计有限公司
贵州省铜仁市碧江区顺龙
国际会展城D1栋23层23-24号

资质证书编号: A352013128
建筑行业乙级 市政行业乙级
农林行业 (农业综合开发生态工程) 专业乙级
环境工程 (固体废物处理处置工程) 专项乙级
风景园林工程设计专项乙级
电力行业乙级 化工石化医药行业乙级
商物粮行业乙级 煤炭行业乙级

项目名称: 乳源瑶族自治县一六镇一六村乡村建设项目
子项目名称:

图名: 新建硬化总平面图-1 (坪山村)

校对: 李发林 项目负责: 陈伟 审核: 陈伟 图别: 道路 日期: 2026.07
设计: 李发林 专业负责: 陈伟 审核: 陈伟 版次: A 图号: ZT-5-3


中铁工程设计研究院有限公司
贵州省铜仁市新江口区新江口
国际会议中心项目2#楼24号



注册证书编号: A320171126
注册执业之范围: 市政公用工程、房屋建筑工程、公路工程、水利水电工程、港口与航道工程、铁路工程、通信工程、岩土工程、环境工程、化工石化医药工程、动力工程、轻工纺织工程、农林工程、其他工程
设计单位: 中铁工程设计研究院有限公司
设计人: 李亚明
审核人: 李亚明
校对人: 李亚明
日期: 2020.07
图号: ZT-5-6

项目名称: 乳源瑶族自治县一六八村六村乡村振兴项目
子项目名称: 新建硬化总平面图-2 (坪山村)


图名: 新建硬化总平面图-2 (坪山村)




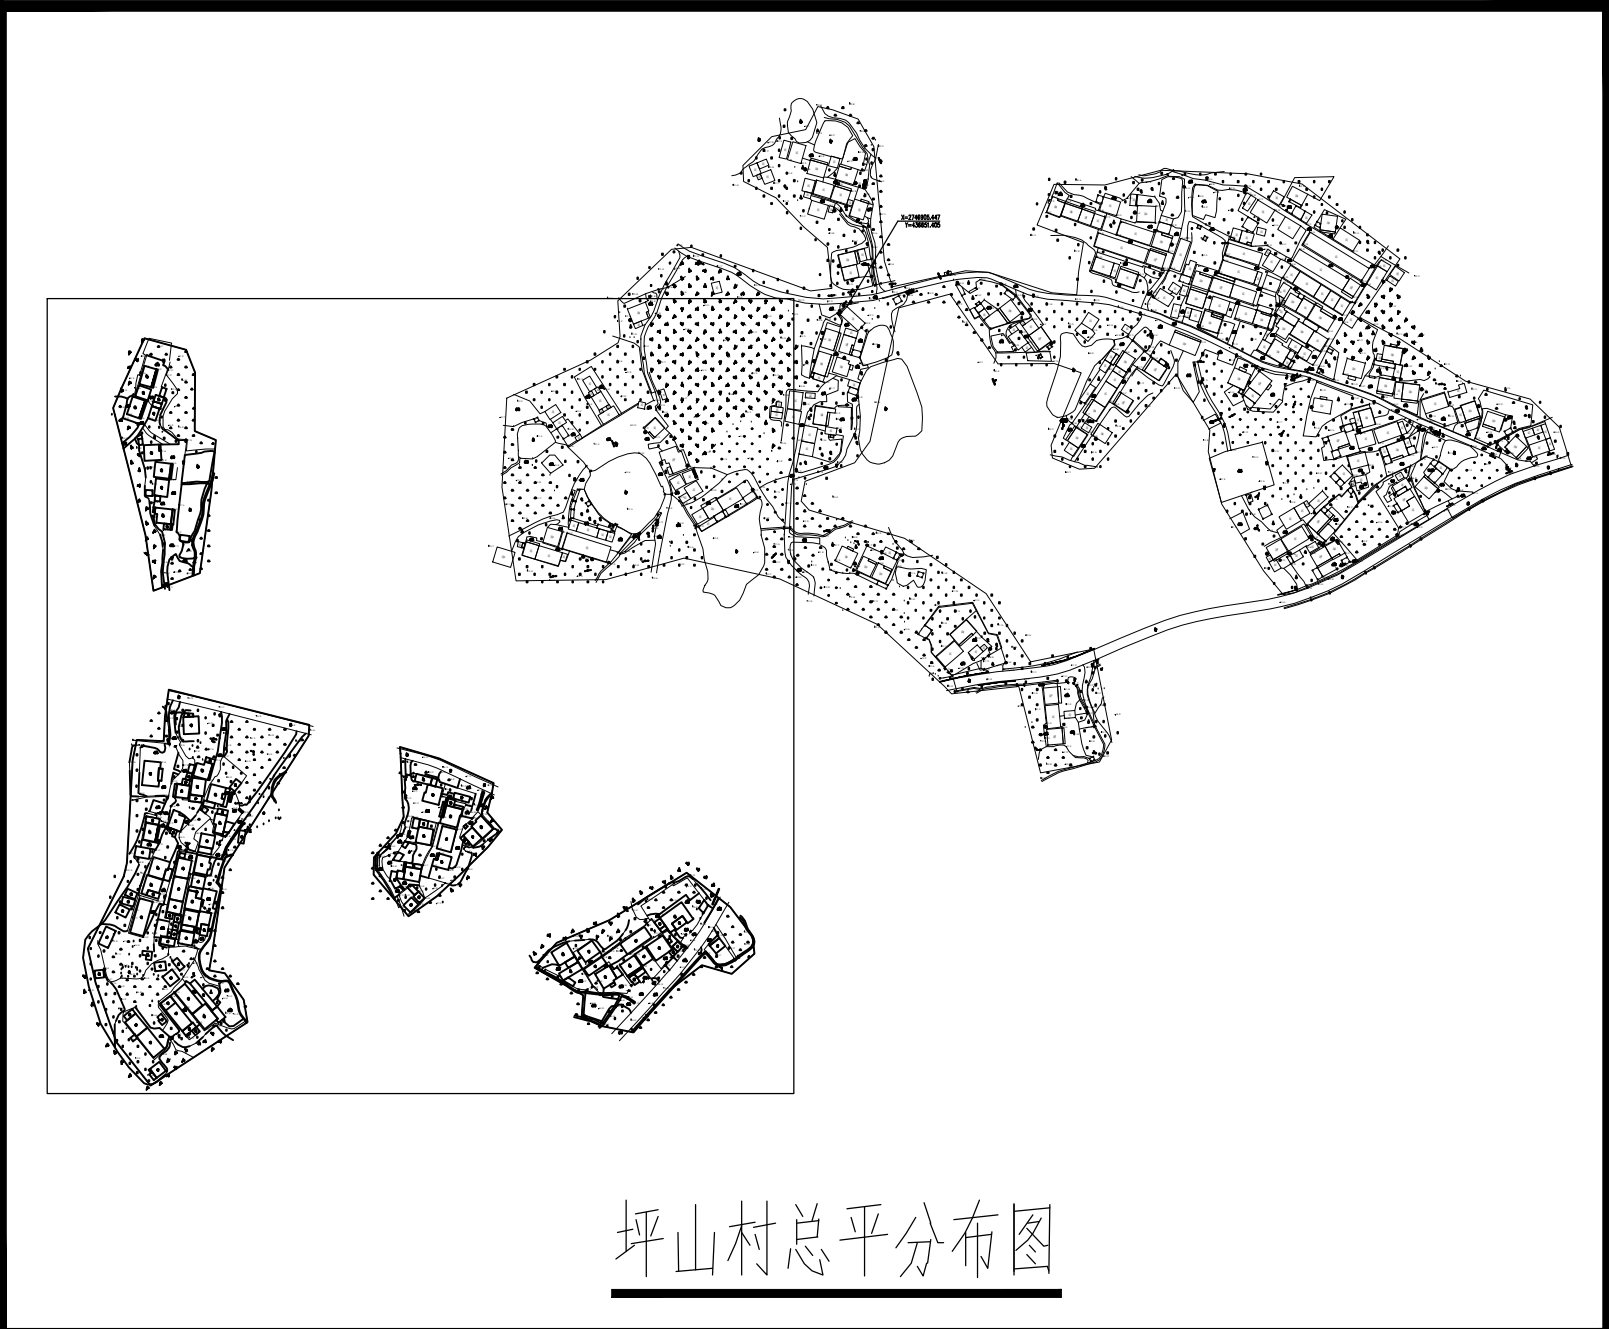


坪山村总平分布图




新建硬化总平面图-2 (坪山村) 1:500

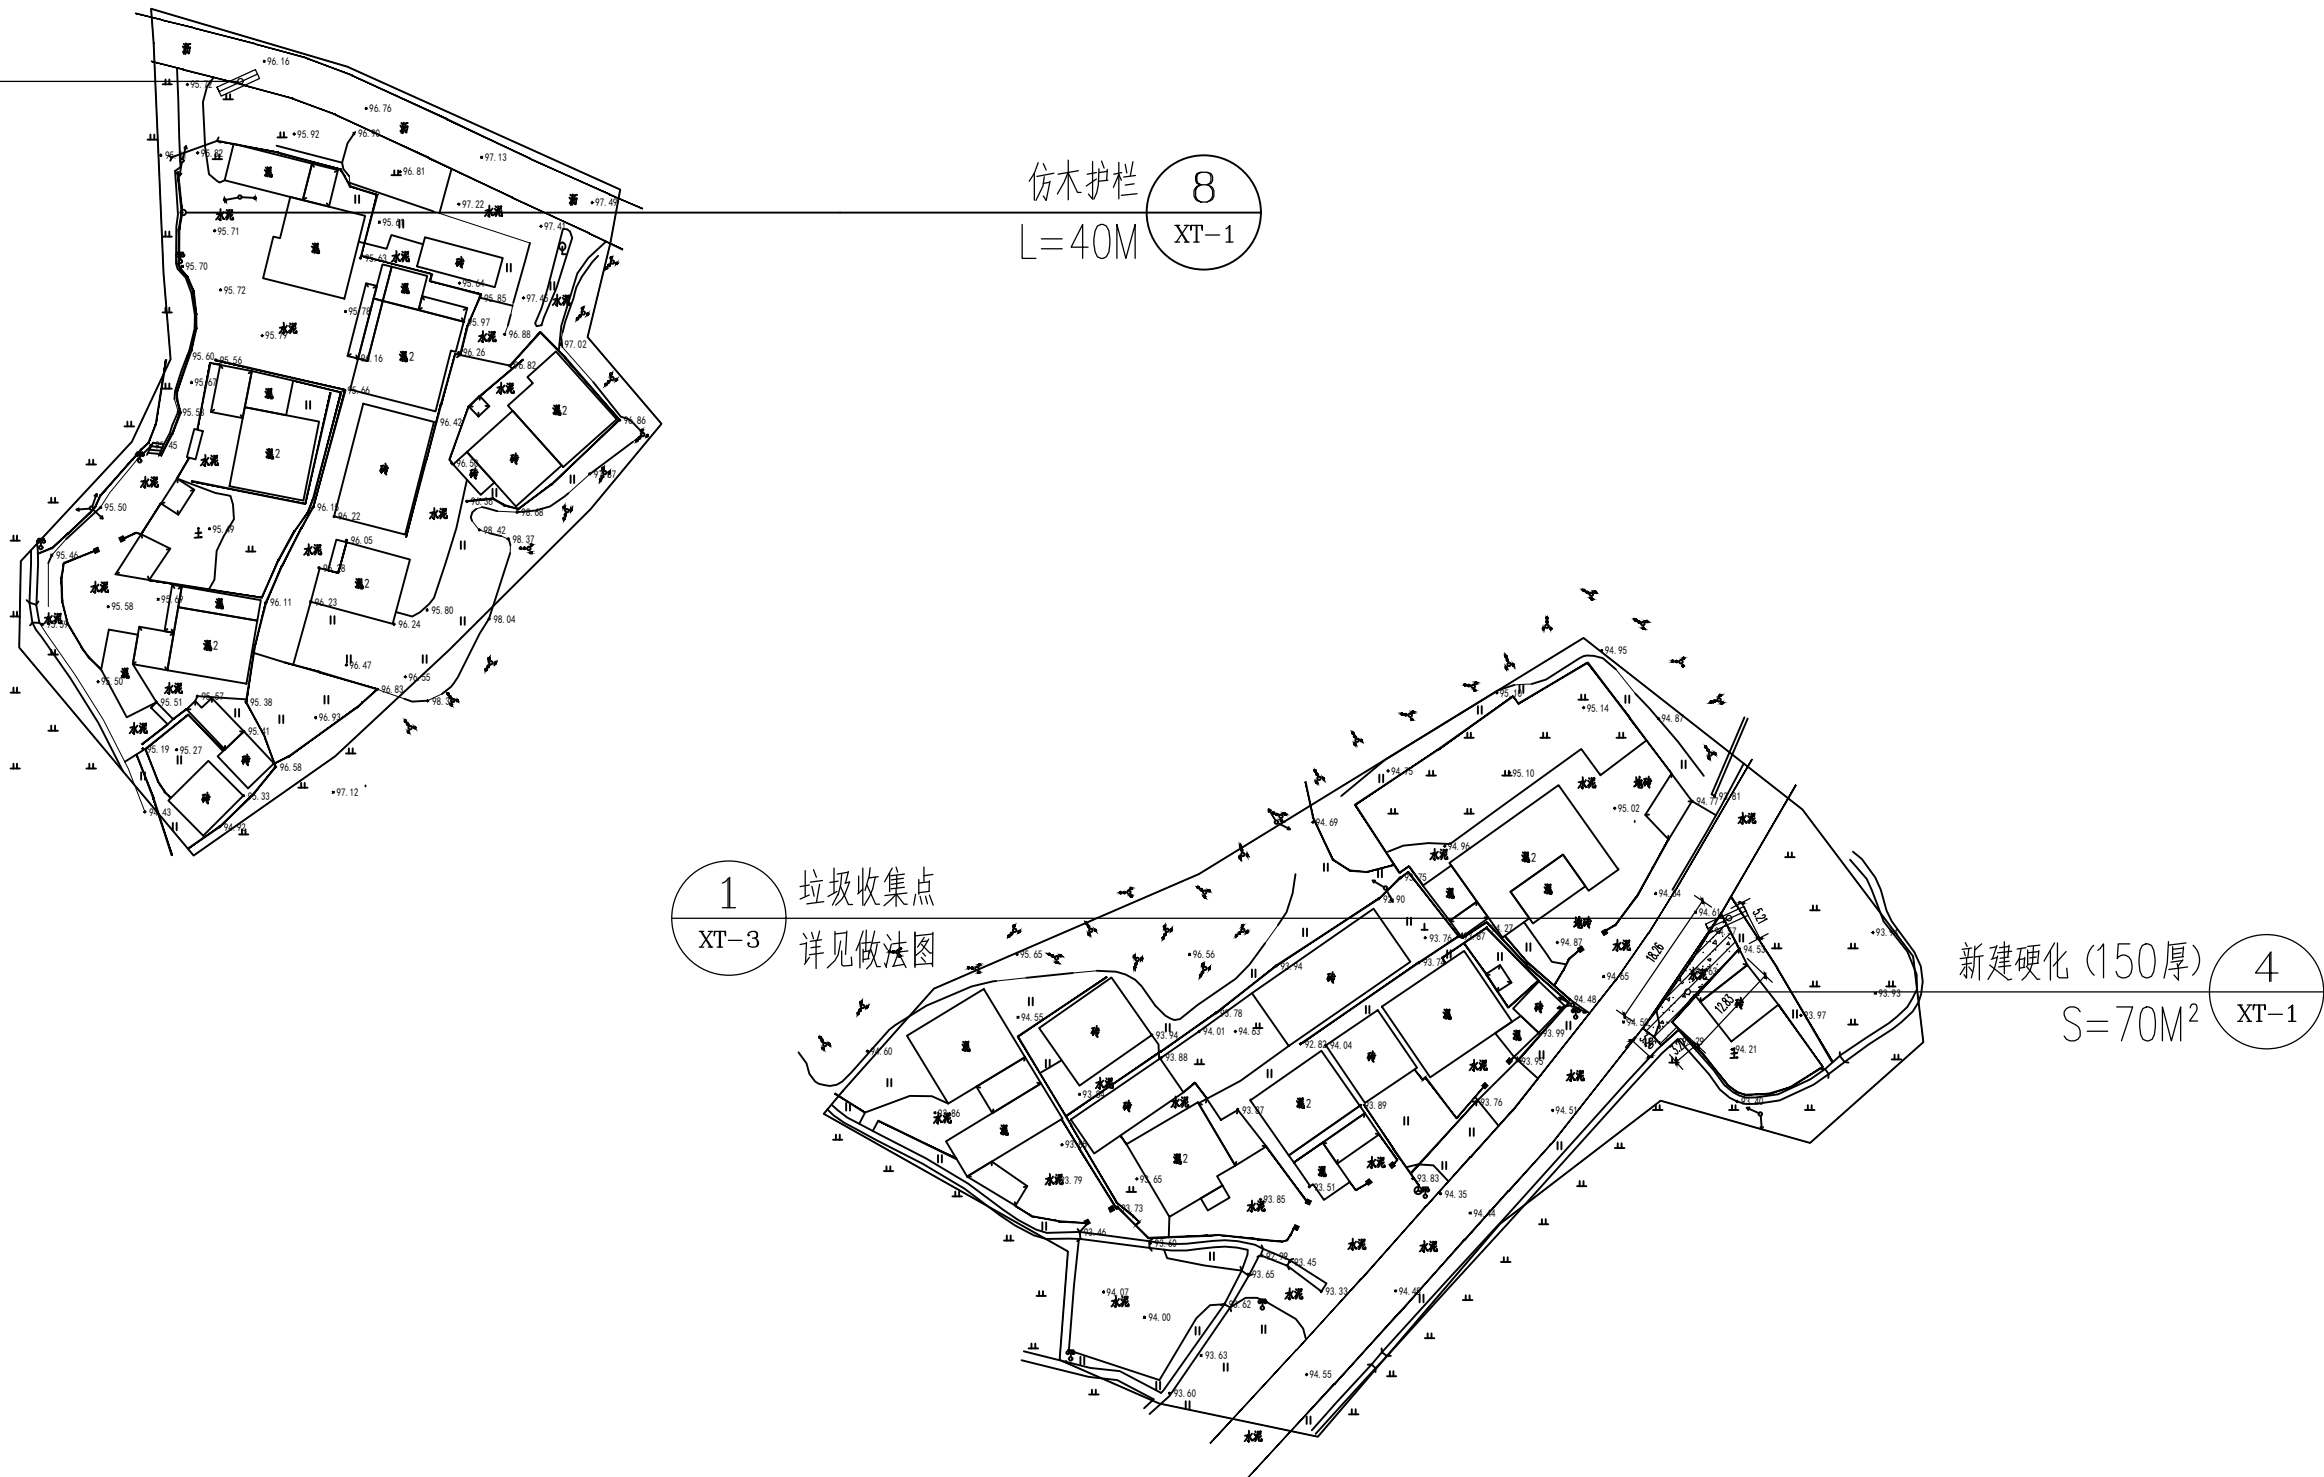

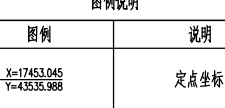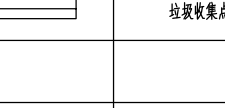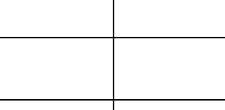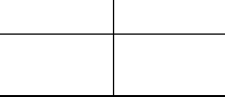图例			
	垃圾收集点	说明	
	仿木护栏	说明	
	新建硬化 (150厚)	说明	
	新建硬化 (100厚)	说明	
	混凝土仿木护栏	说明	
	垃圾收集点	说明	
工程数量表			
序号	项目名称	单位	工程量
1	新建硬化 (150厚)	M2	70
2	新建硬化 (100厚)	M2	250
3	混凝土仿木护栏	M	60
4	垃圾收集点	个	4
5			
6			
7			
8			
9			
10			
11			
12			
13			
14			
15			
16			
17			

备注: 本工程量表仅供参考, 最终以实际工程量为依据。

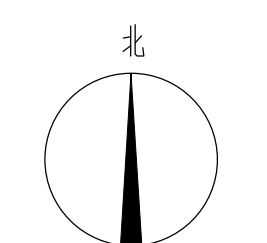

规格名称		说明
规格	说明	
内径/外径 Φ100/Φ120	式样指标	
规格/外径 Φ100/Φ120	内径/壁厚/重量 S: 壁厚 (寸) L: 长度 (米)	
=====	标准水沟 (300)	
=====	标准水沟 (400)	
=====	非标准水沟土沟管	
=====	标准水沟 (300)	
工程量汇总表		
项目内容	单位	工程量
标准水沟 (300)	M	300
标准水沟 (400)	M	95
透排水沟 (300)	M	6
标准水沟 (300)	M	820

注:本工程量表仅供参考,最终以实际工程量为准。

坪山村总平分布图

中森工程设计有限公司
贵州省铜仁市碧江区麒龙
国际会展城D1栋23层23-24号

资质证书编号: A352013128
建筑行业乙级 市政行业乙级
农林行业(农业综合开发生态
环境工程(固体废物处理处置
风景园林工程设计专项乙级
电力行业乙级 化工石化医药
商粮行业乙级 煤炭行业乙级

项目名称 PROJECT	乳源瑶族自治县一六镇一六村乡村建设项目
子项名称	






图名
DRAWING TITLE

新建排水总平面图-1 (坪山村)

校 对 CHECKED BY	张焕国	项目负责 PROJECT SUPERVISOR
设 计 DESIGNED BY	张佳	专业负责 SPECIALIST


宋超	审	定	张焕
宋超	审	核	张焕

市政给水 市政排水	日期 DATE	2026.07
A	图号	ZT-5-7

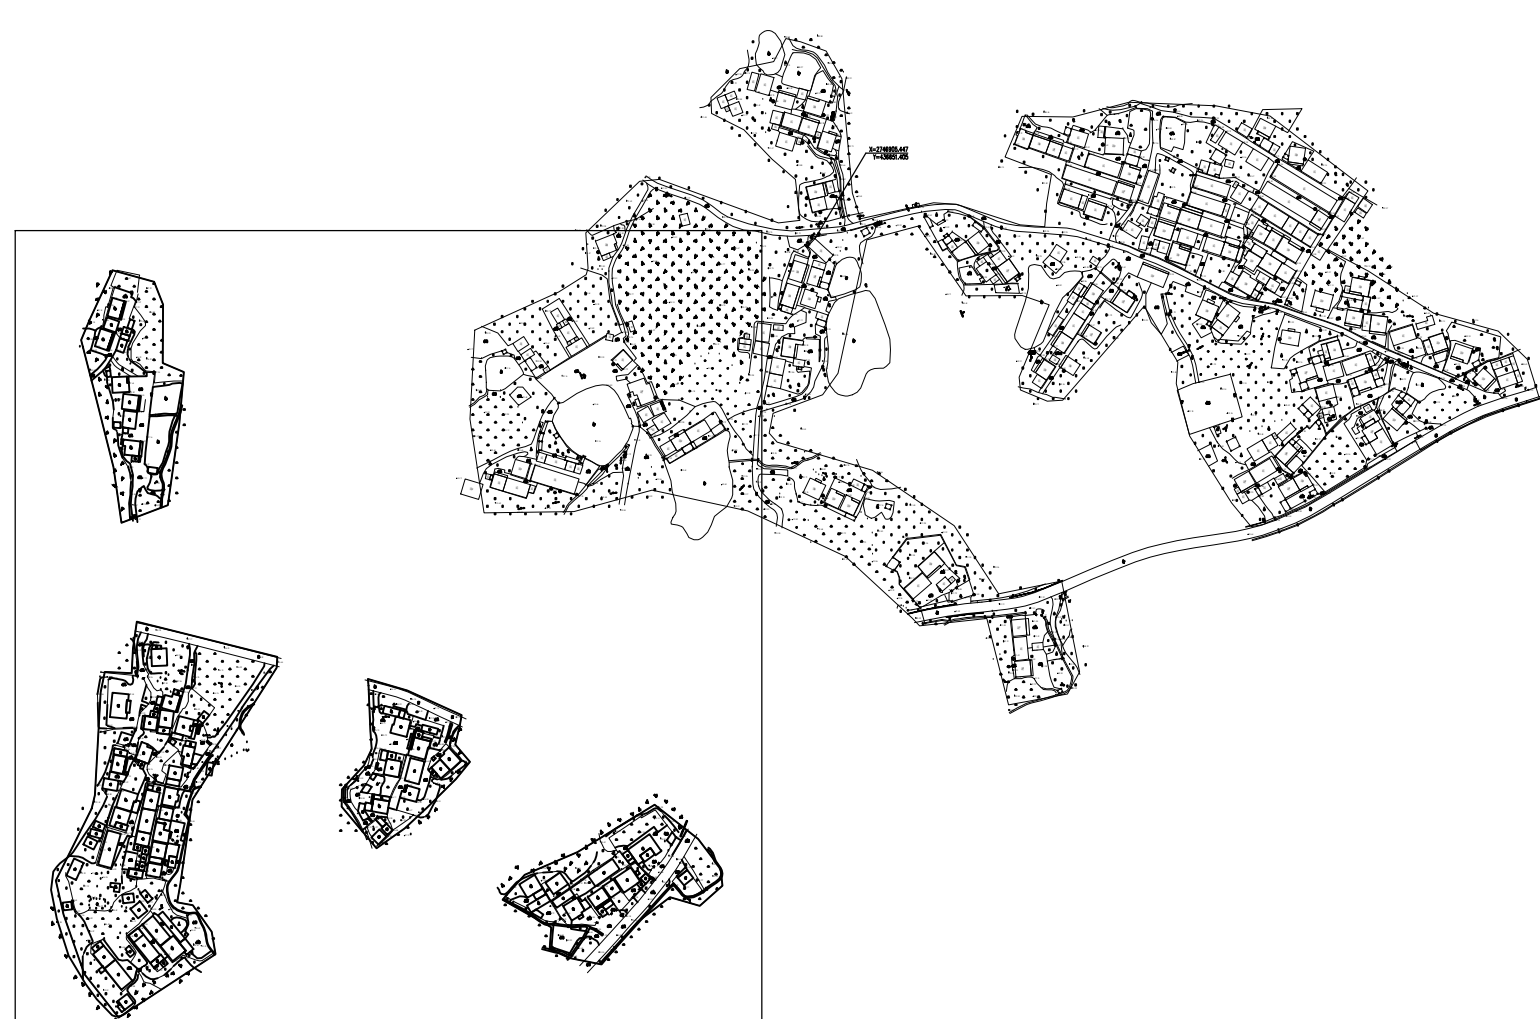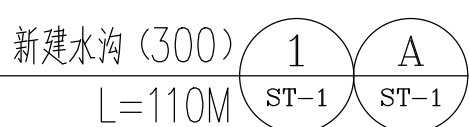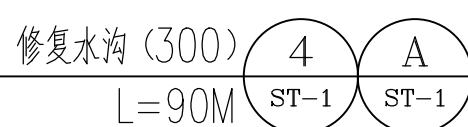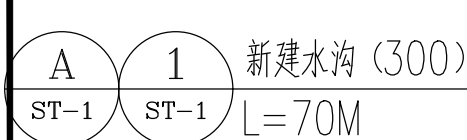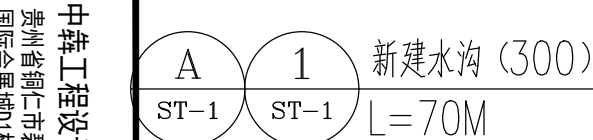

坪山村总平分布图

新建排水总平面图-2 (坪山村) 1:500

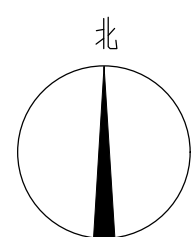

图例说明			
图例		说明	
T=70MM T+D≤80M		文法坐标	
$\frac{W}{L}/\pi \times (\frac{\phi}{d})^2$ $S=\sqrt{(A/W)/(\pi - DCM)}$		内容 / 断面索引 S：面积（平方分米） L：长度（米）	
=====		新增米沟（300°）	
=====		修复米沟（300°）	
=====			
工程汇总表			
序号	项目内容	单位	工程量
1	新增米沟（300°）	M	330
2	修复米沟（300°）	M	185
3			
4			
5			
6			
7			
8			
9			
10			

备注：本工程量表仅供参考，最终以实际工程量为准。

