


### 牵引工作坑、接收坑平面图

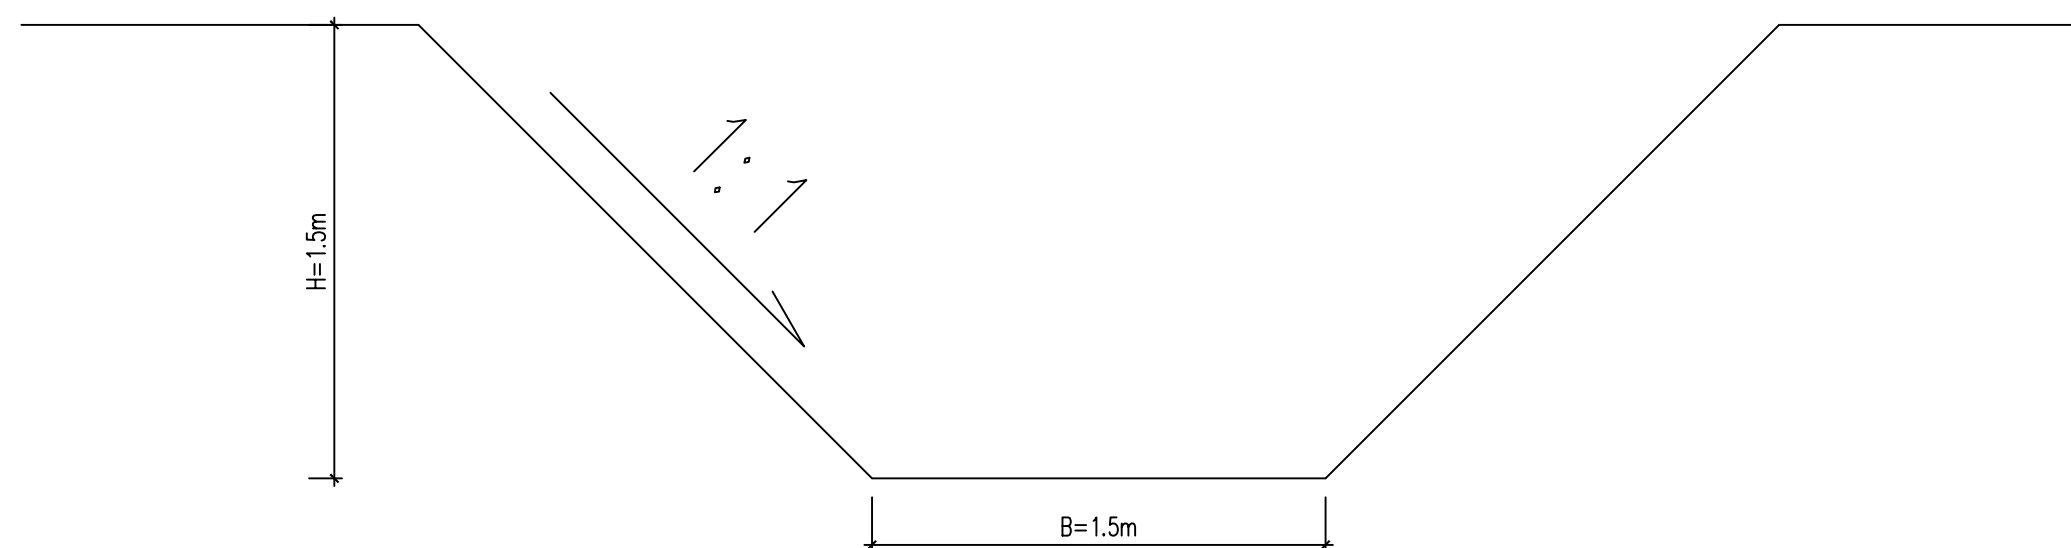

### 牵引工作坑、接收坑剖面图

批准 Notified		设计 Designed		有效期限 Valid Period		注册土木工程师(岩土) Professional Engineer (Geotechnical Engineering)		姓名 Name		注册号 Registration No.		有效期 Valid Period		设计单位 Design Unit		分项目名称 Sub-Project Name		水工结构 Hydraulic Structure		项目编号 Project No.		20220501			
审定 Approved		绘图 Drawing		李昊 Li Hao		专业负责人 Principal Designer		时磊 Shi Lei		时磊 Shi Lei		时磊 Shi Lei		中国设计集团有限公司 China Design Group Co., Ltd.		分项目编号 Sub-Project No.		01		版本号 Edition No.		A			
审核 Reviewed		时磊 Shi Lei		时磊 Shi Lei		时磊 Shi Lei		时磊 Shi Lei		时磊 Shi Lei		时磊 Shi Lei		建设单位 Client		韶关市曲江区水务投资有限责任公司 Shaoguan City Qujiang District Water Investment Co., Ltd.		比例 Scale		设计阶段 Design Stage		施工图设计			
复核 Checked		黄达 Huang Da		黄达 Huang Da		黄达 Huang Da		黄达 Huang Da		黄达 Huang Da		黄达 Huang Da		项目名称 Project Name		曲江城区供水旧管网改造与新城二期工程 Qujiang District Water Supply Old Pipeline Renovation and New City Phase II Project		日期 Date		2025.12		图号 Drawing No.		JG-09'02	