



水泥混凝土路面板块恢复平面图

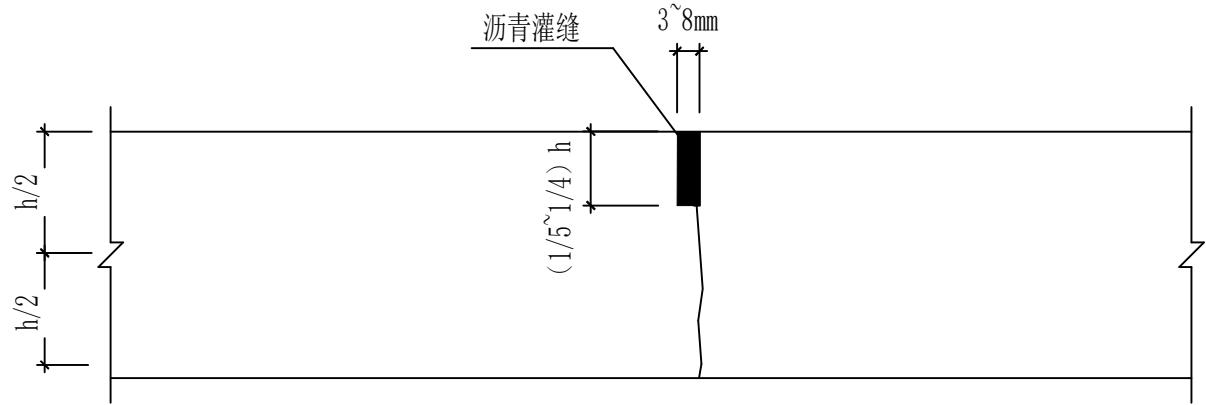


不设传力杆的假缝形



横向缩缝

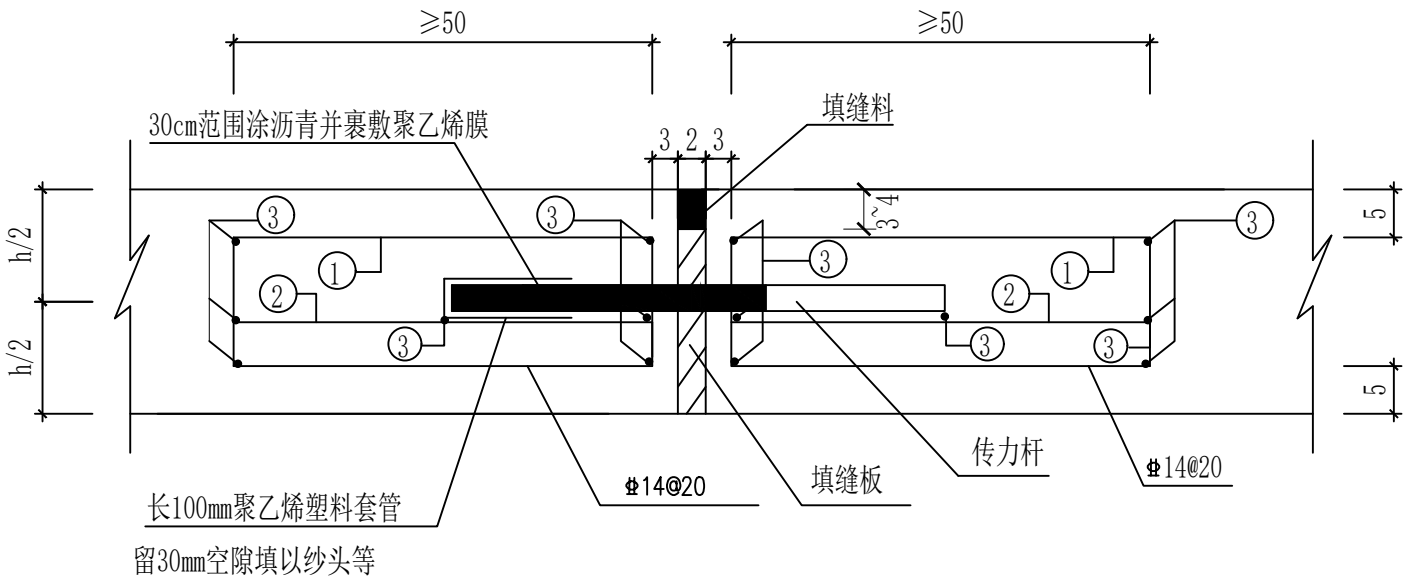

横向胀缝构造图

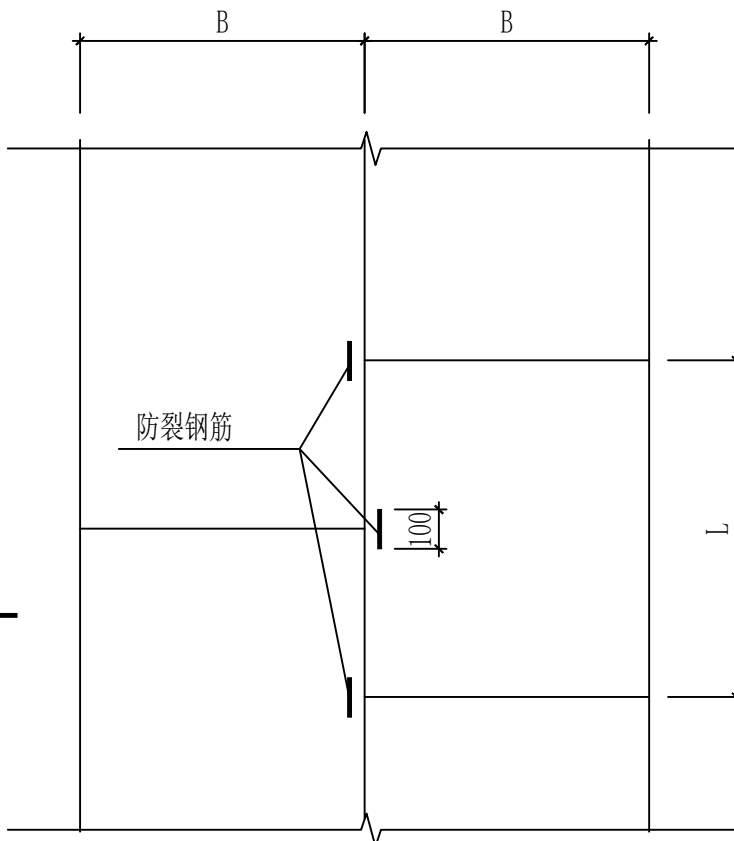

防裂钢筋

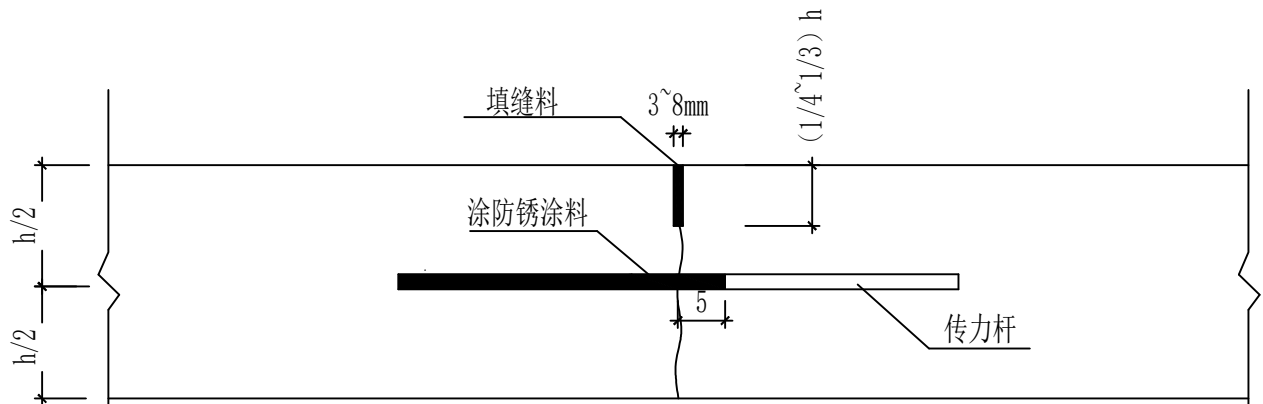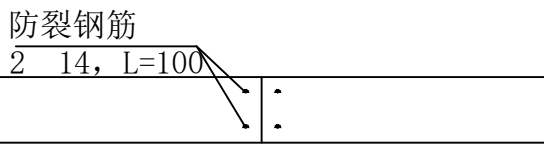

设传力杆的假缝形

横向缩缝

注:

1. 图中尺寸除钢筋直径mm计外, 余均以cm计。
2. 拉杆采用HRB400级钢筋, 传力杆采用Q235B光面圆钢。
3. 图中h为面层厚度 (即水泥混凝土板厚)。

中华人民共和国注册公用设备工程师 (给排水)

姓名: 冯维力

注册号: 3200351-CS011

有效期: 至2026年12月

批准	设计	李昊	李昊	项目负责人	冯维力	冯维力	华设设计集团股份有限公司	分项目名称	道路	项目编号	20220501
审定	绘图	李昊	李昊	专业负责人	时磊	时磊	China Design Group Co.,Ltd	分项目编号	01	版本号	A
审核	时磊	时磊	时磊	Principal Designer	时磊	时磊	建设单位	比例		设计阶段	施工图设计
复核	黄达	黄达	黄达	Project Title	曲江区供水旧管网改造与新城片区二期工程	曲江区供水旧管网改造与新城片区二期工程	Client	日期	2025.12	图号	DL-06