




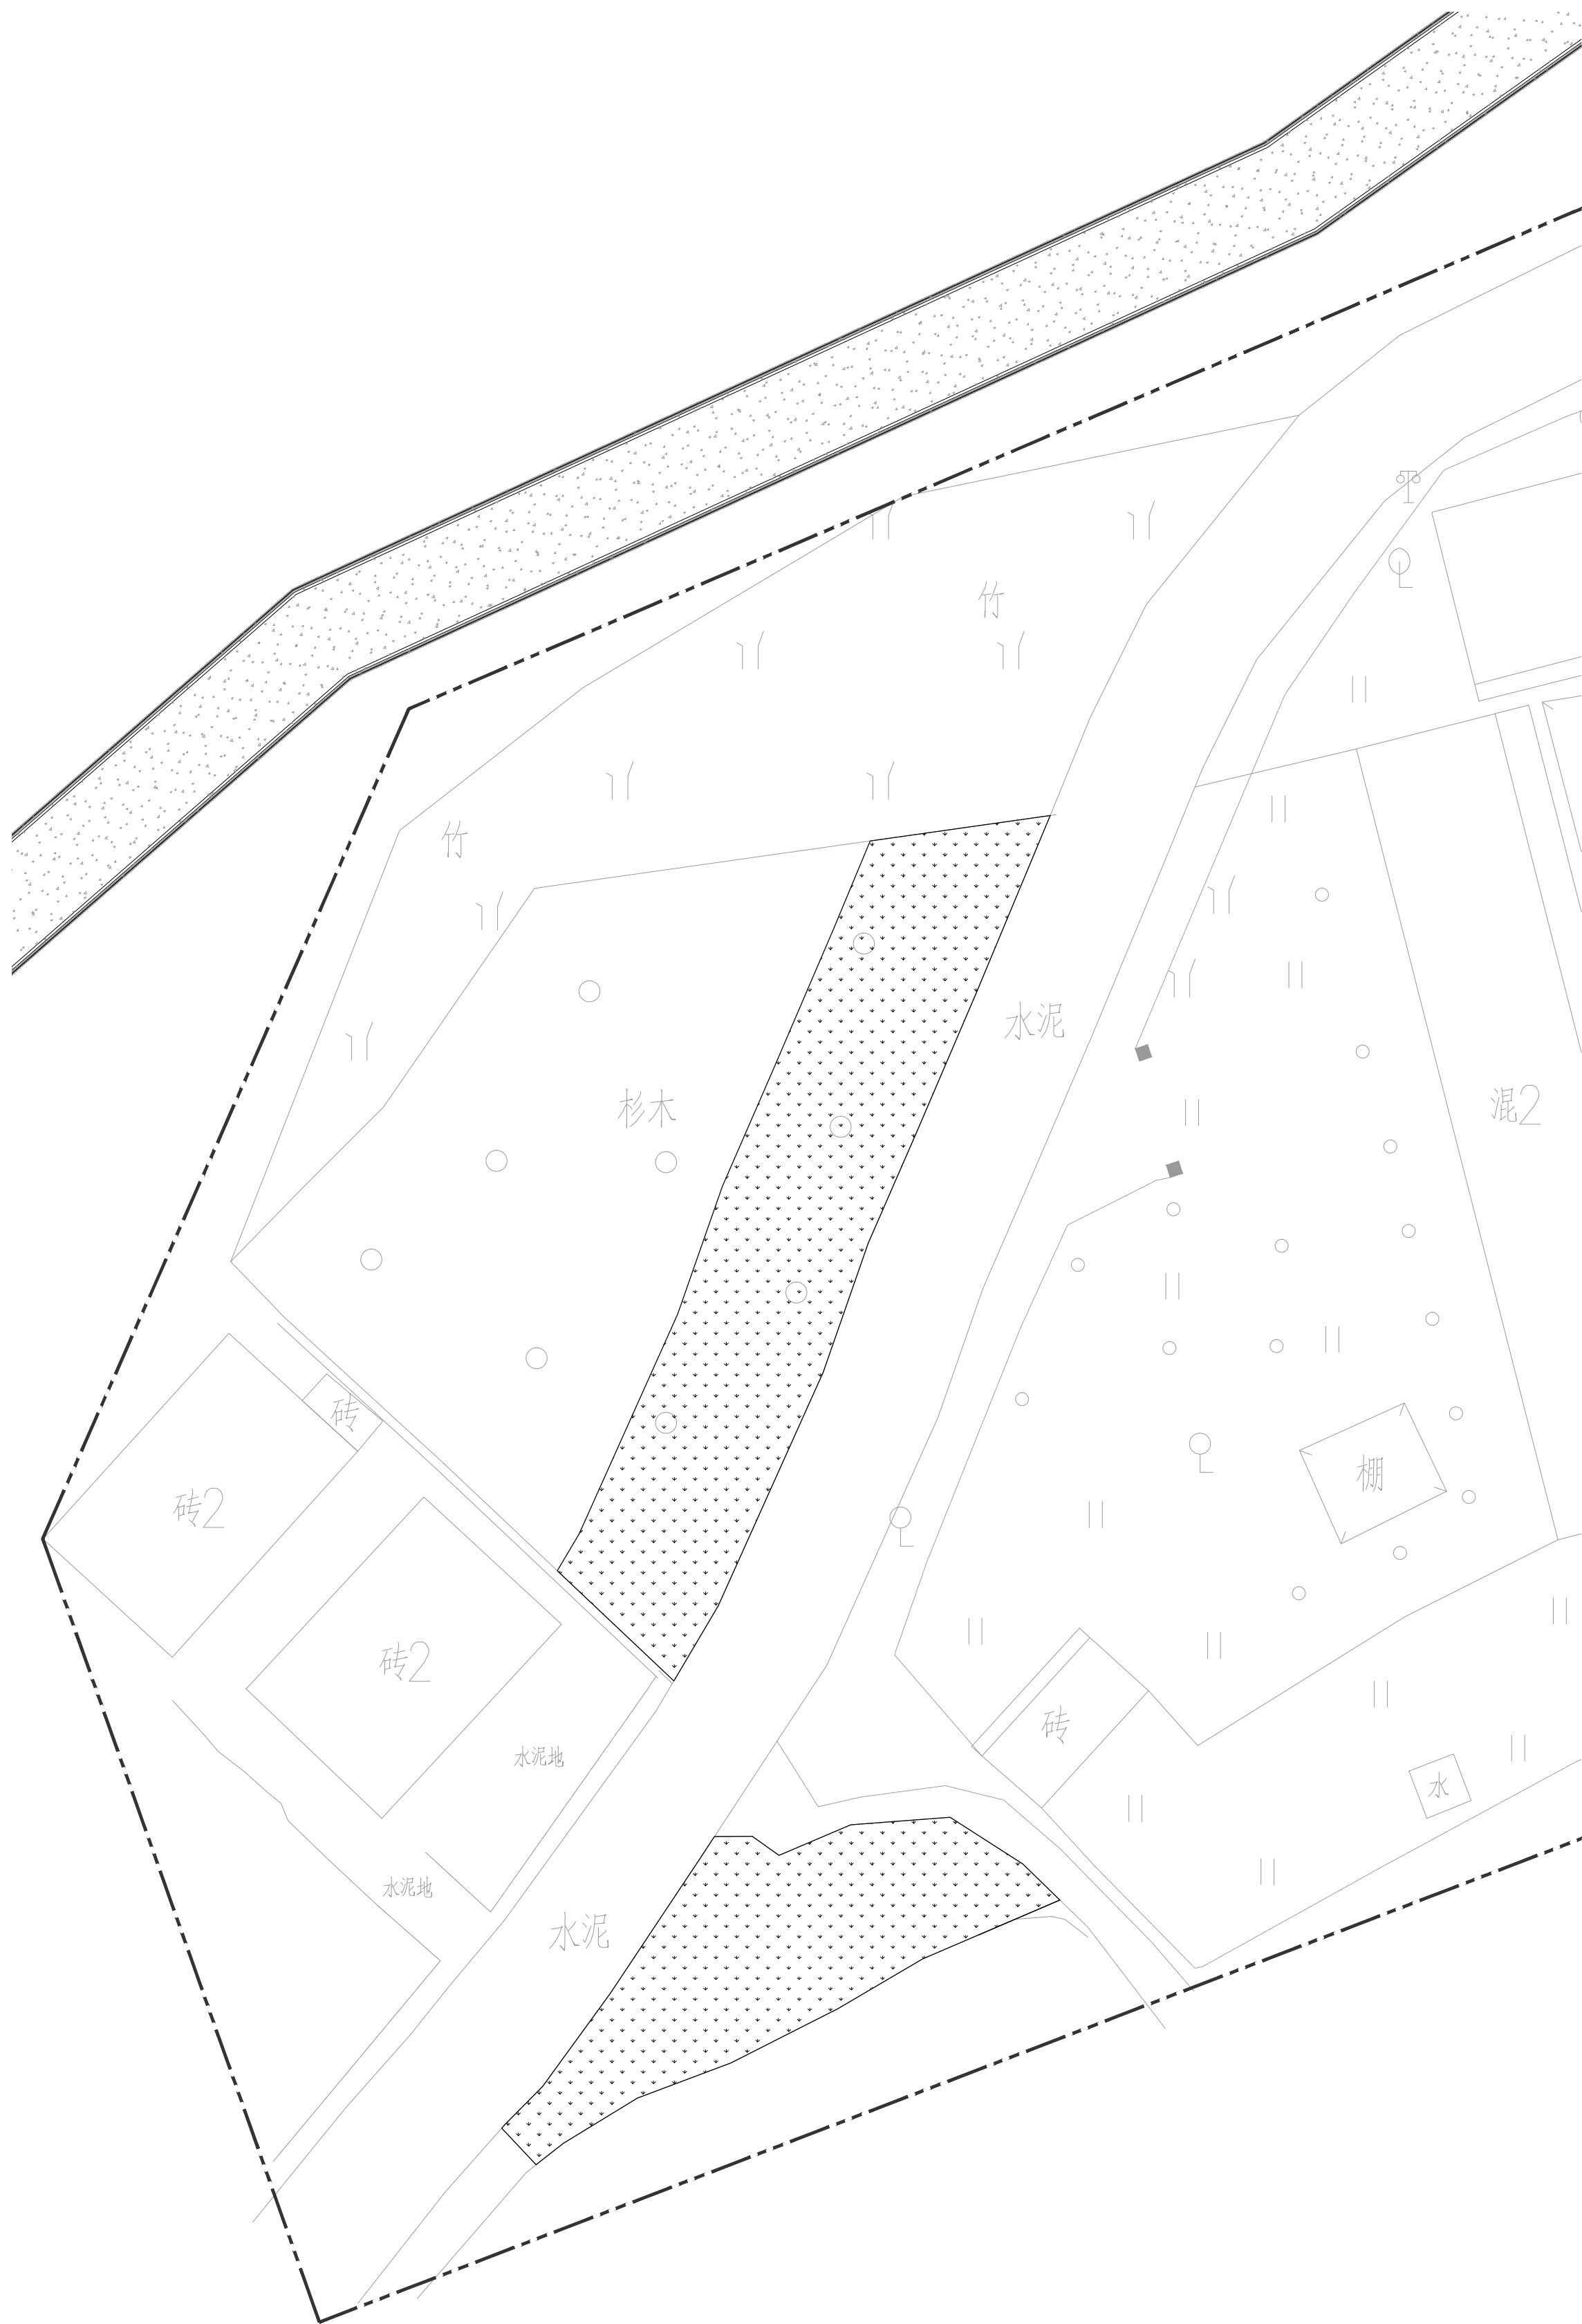

1 地块四索引及铺装平面图 1:200

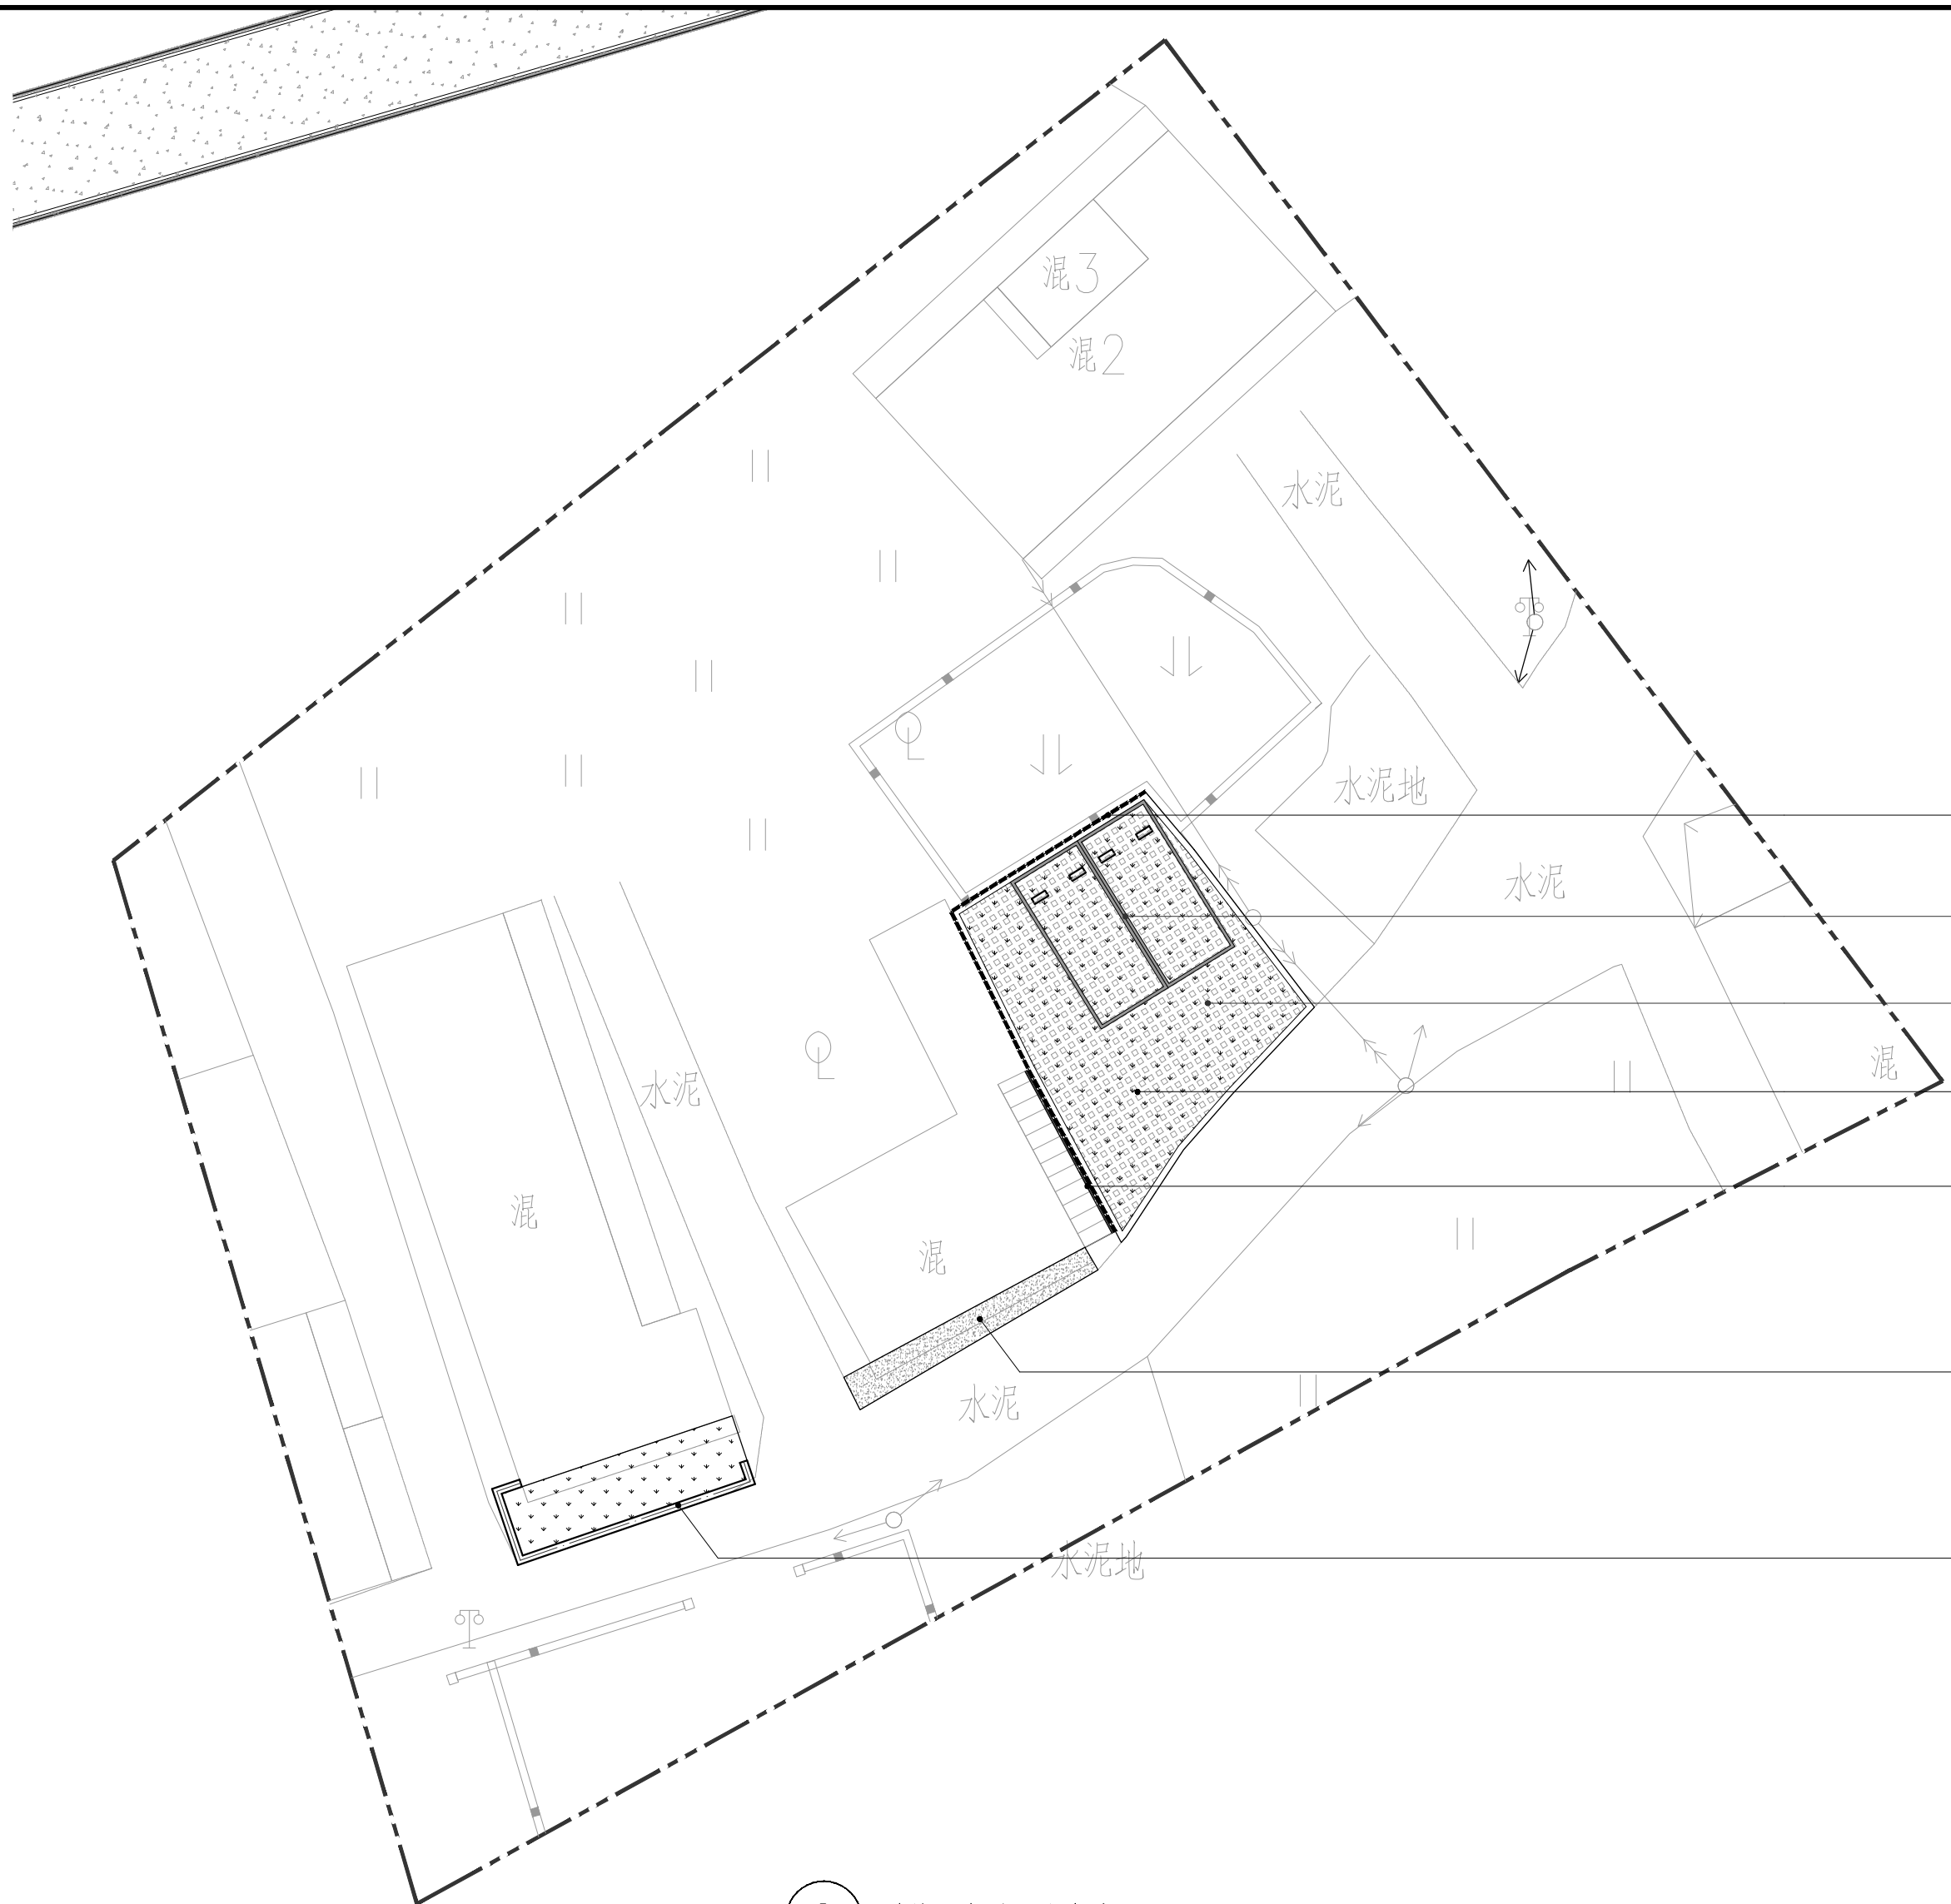

2 地块五索引及铺装平面图 1:200

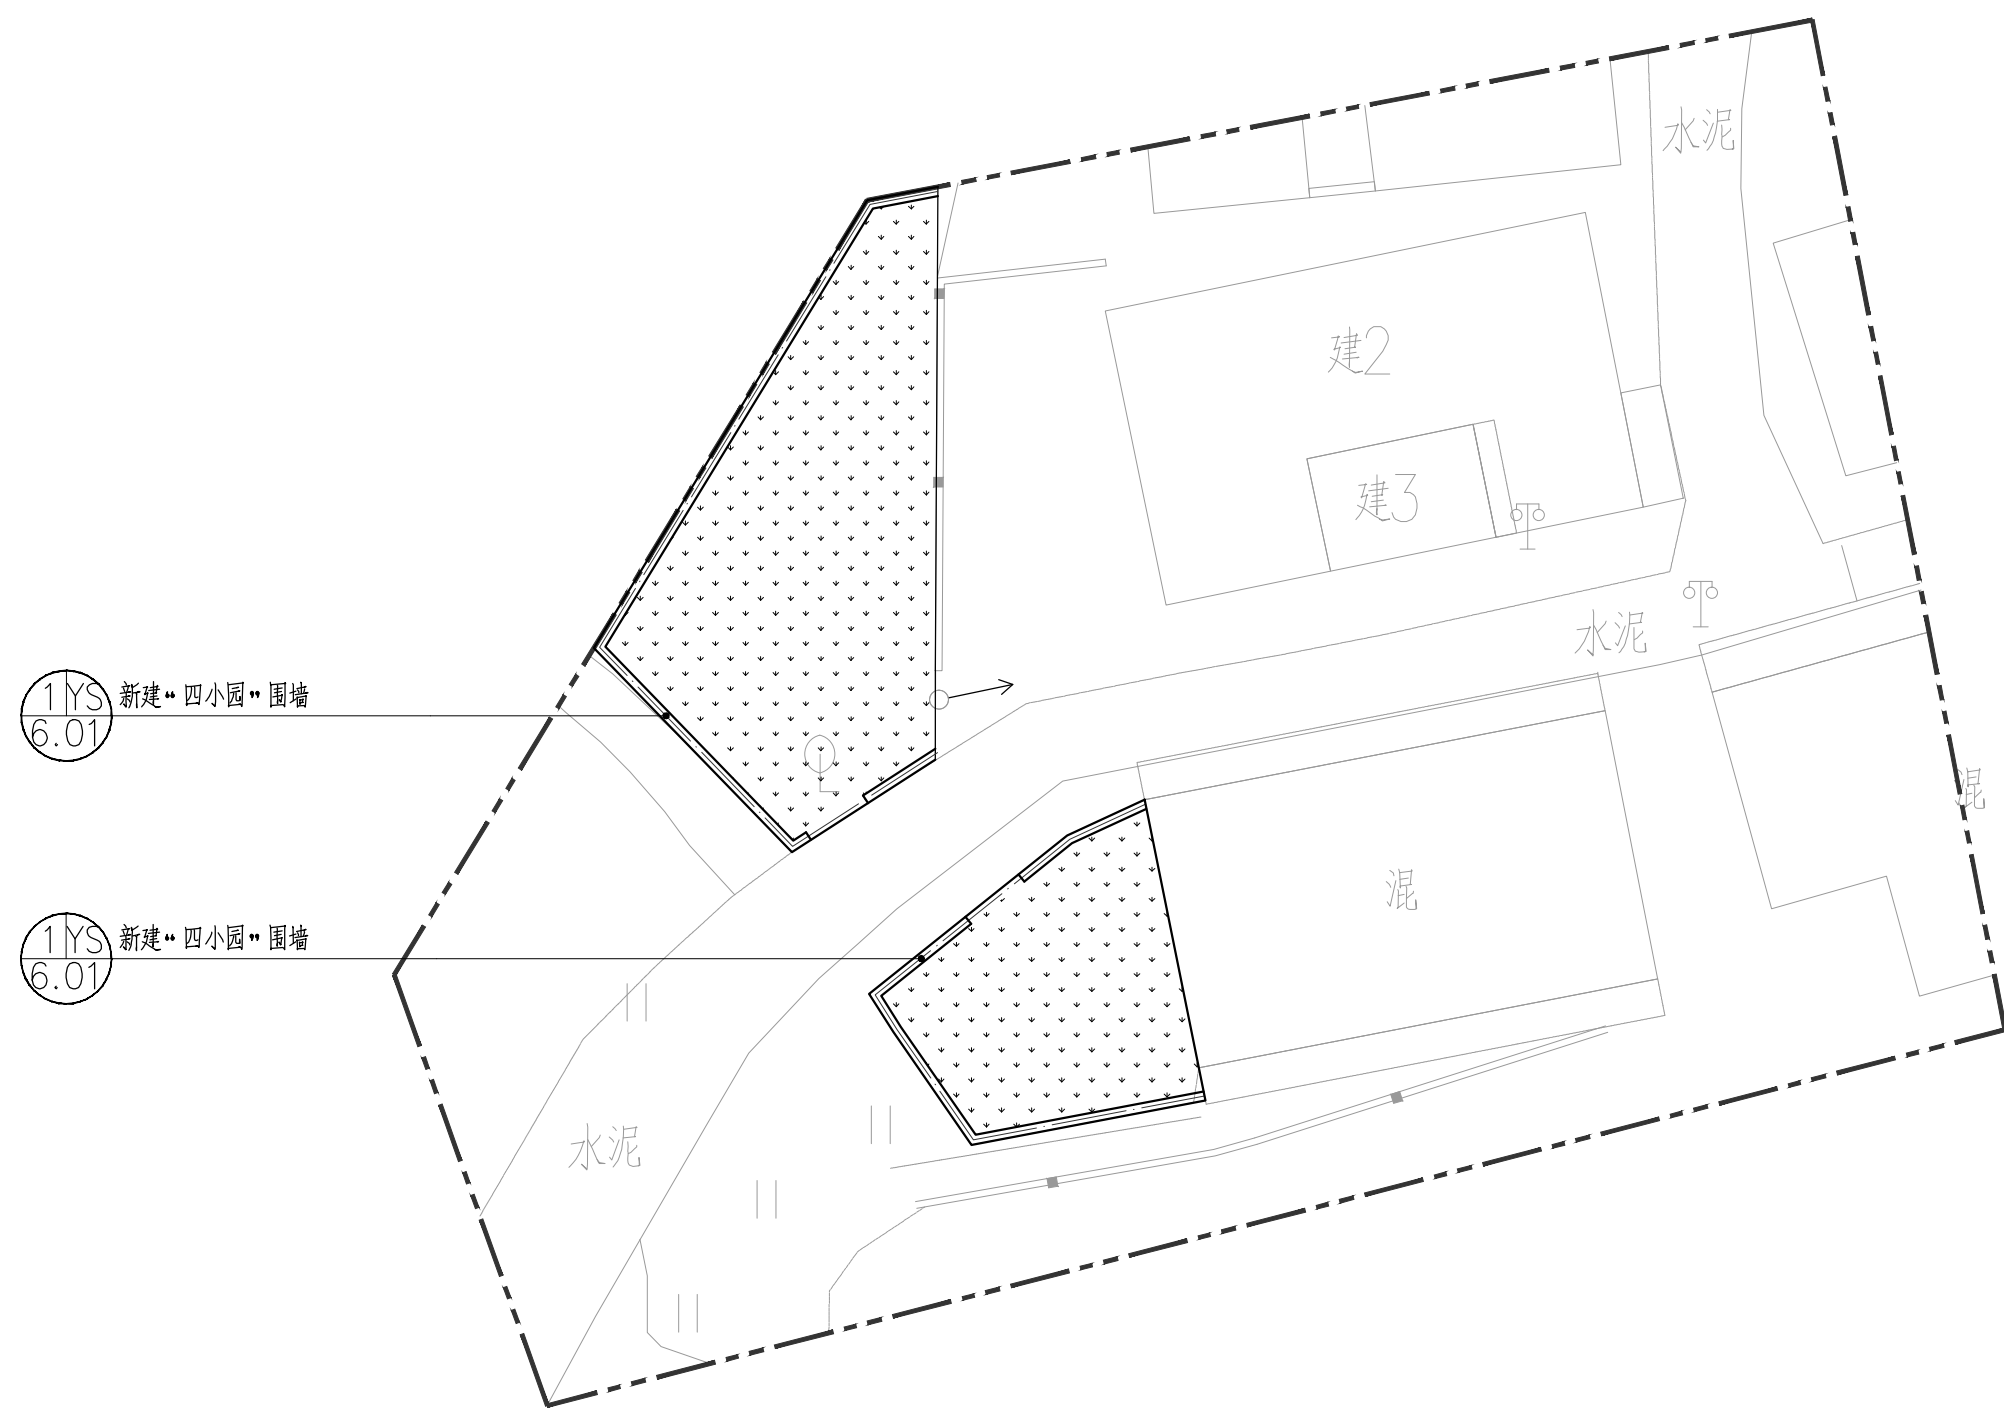

1 地块六索引及铺装平面图 1:200

 深圳中城致景设计有限公司 SHENZHEN ZHONGCHENG ZHIJING DESIGN CO., LTD	始兴县“百千万工程”典型示范村建设项目（长梅村）				审定	崔益权	项目负责人	黄伟	专业	园林工程	项目编号	-
					审核	唐振鹏	专业负责人	唐振鹏	比例		设计阶段	施工图
	地块四、五、六索引及铺装平面图				校对	陈小燕	设计	熊章锋	日期	2025.08	图号	ZT01.4