
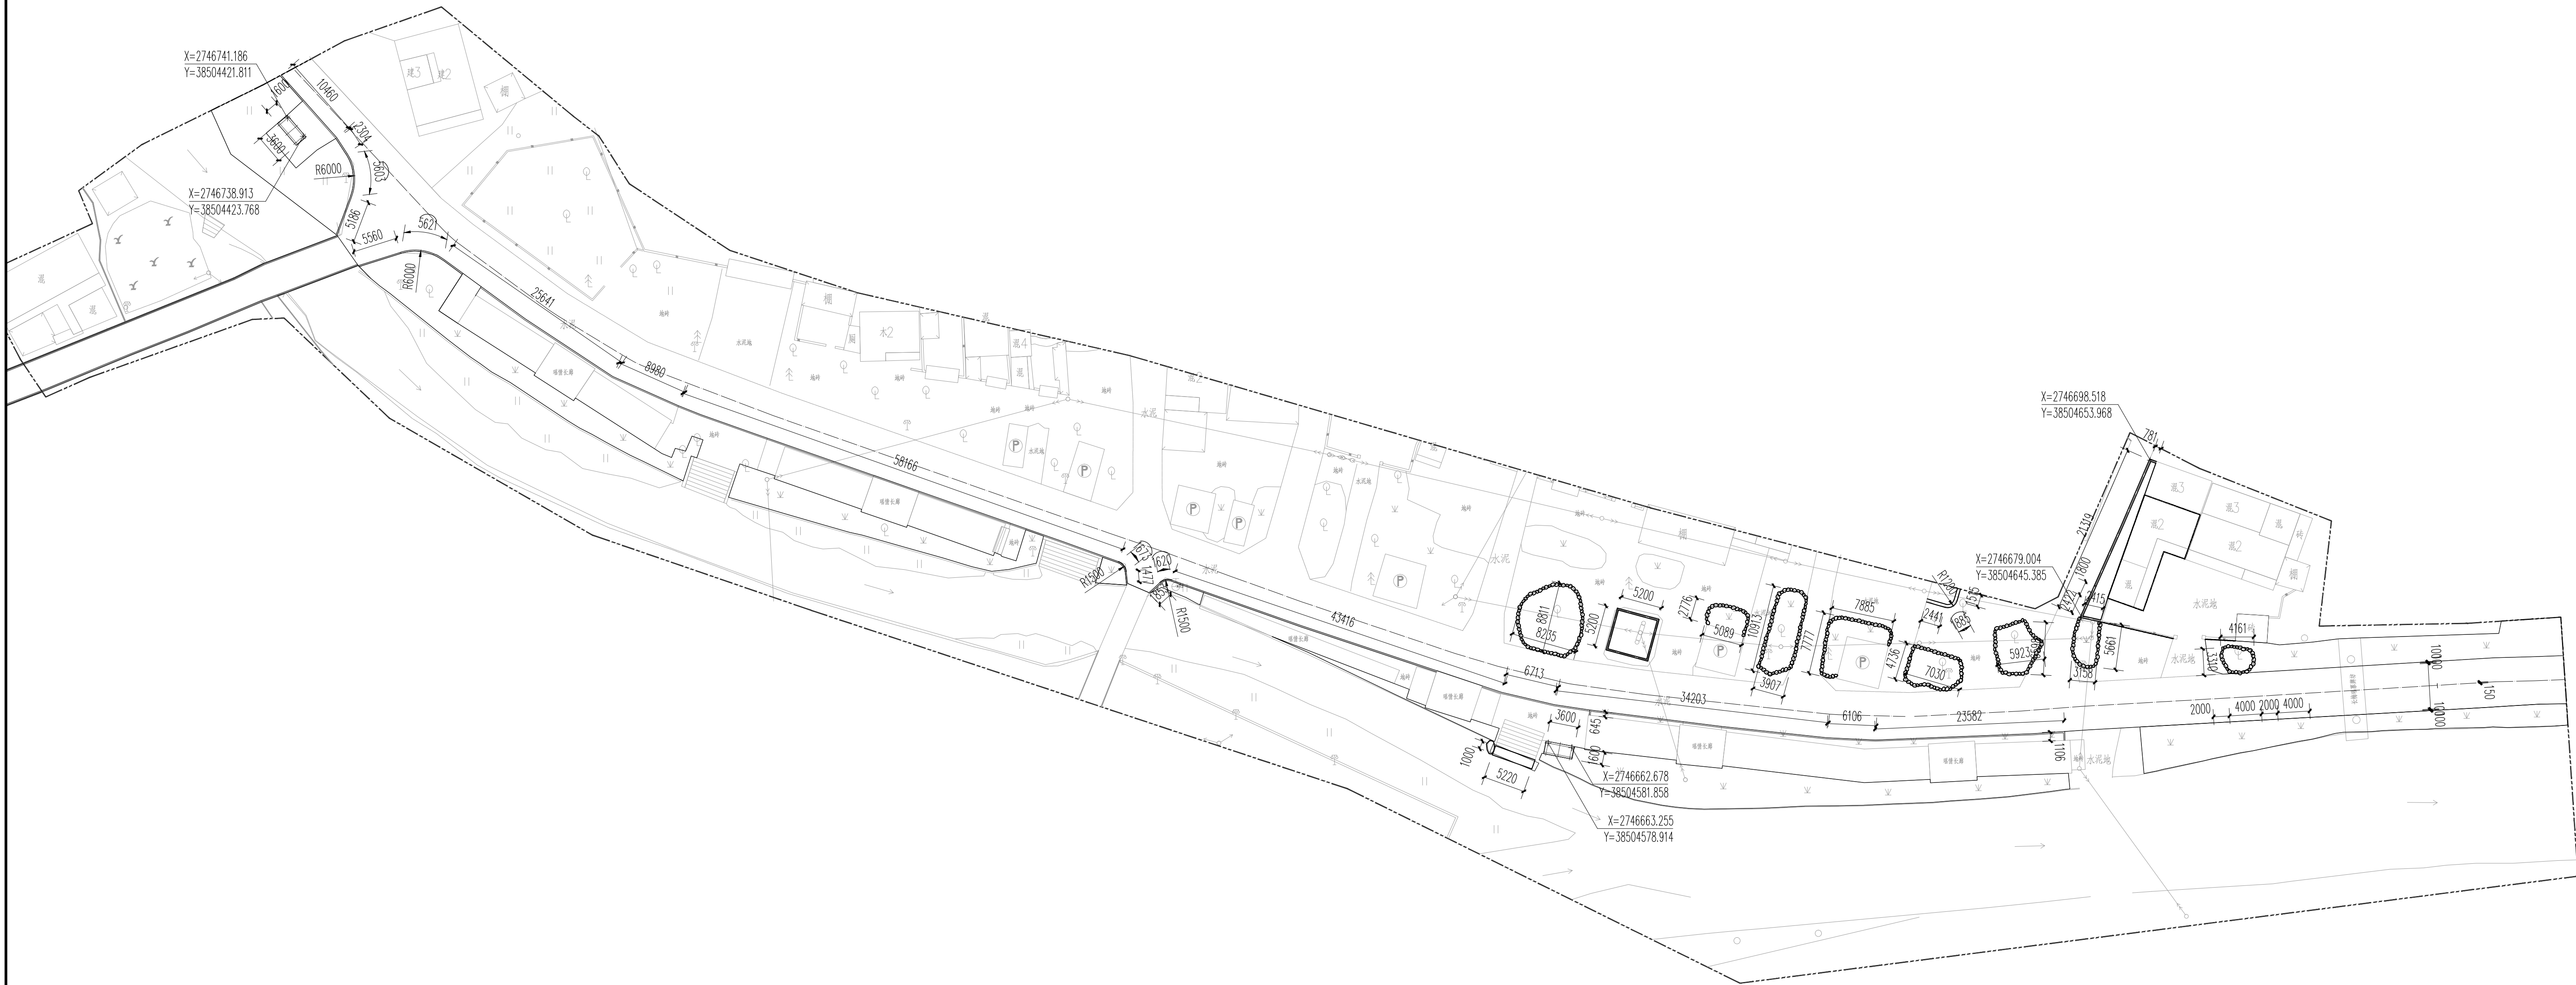


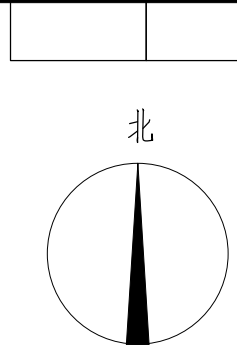

1 地块一尺寸及坐标定位平面图 1:400

 深圳中城致景设计有限公司 SHENZHEN ZHONGCHENG ZHIJING DESIGN CO., LTD	始兴县“百千万工程”典型示范村建设项目（长梅村）				审定	崔益权	崔益权	项目负责人	黄伟	黄伟	专业	园林工程	项目编号	-
	地块一尺寸及坐标定位平面图				审核	唐振鹏	唐振鹏	专业负责人	唐振鹏	唐振鹏	比例		设计阶段	施工图
					校对	陈小燕	陈小燕	设计	熊章锋	熊章锋	日期	2025.08	图号	ZT02.1