


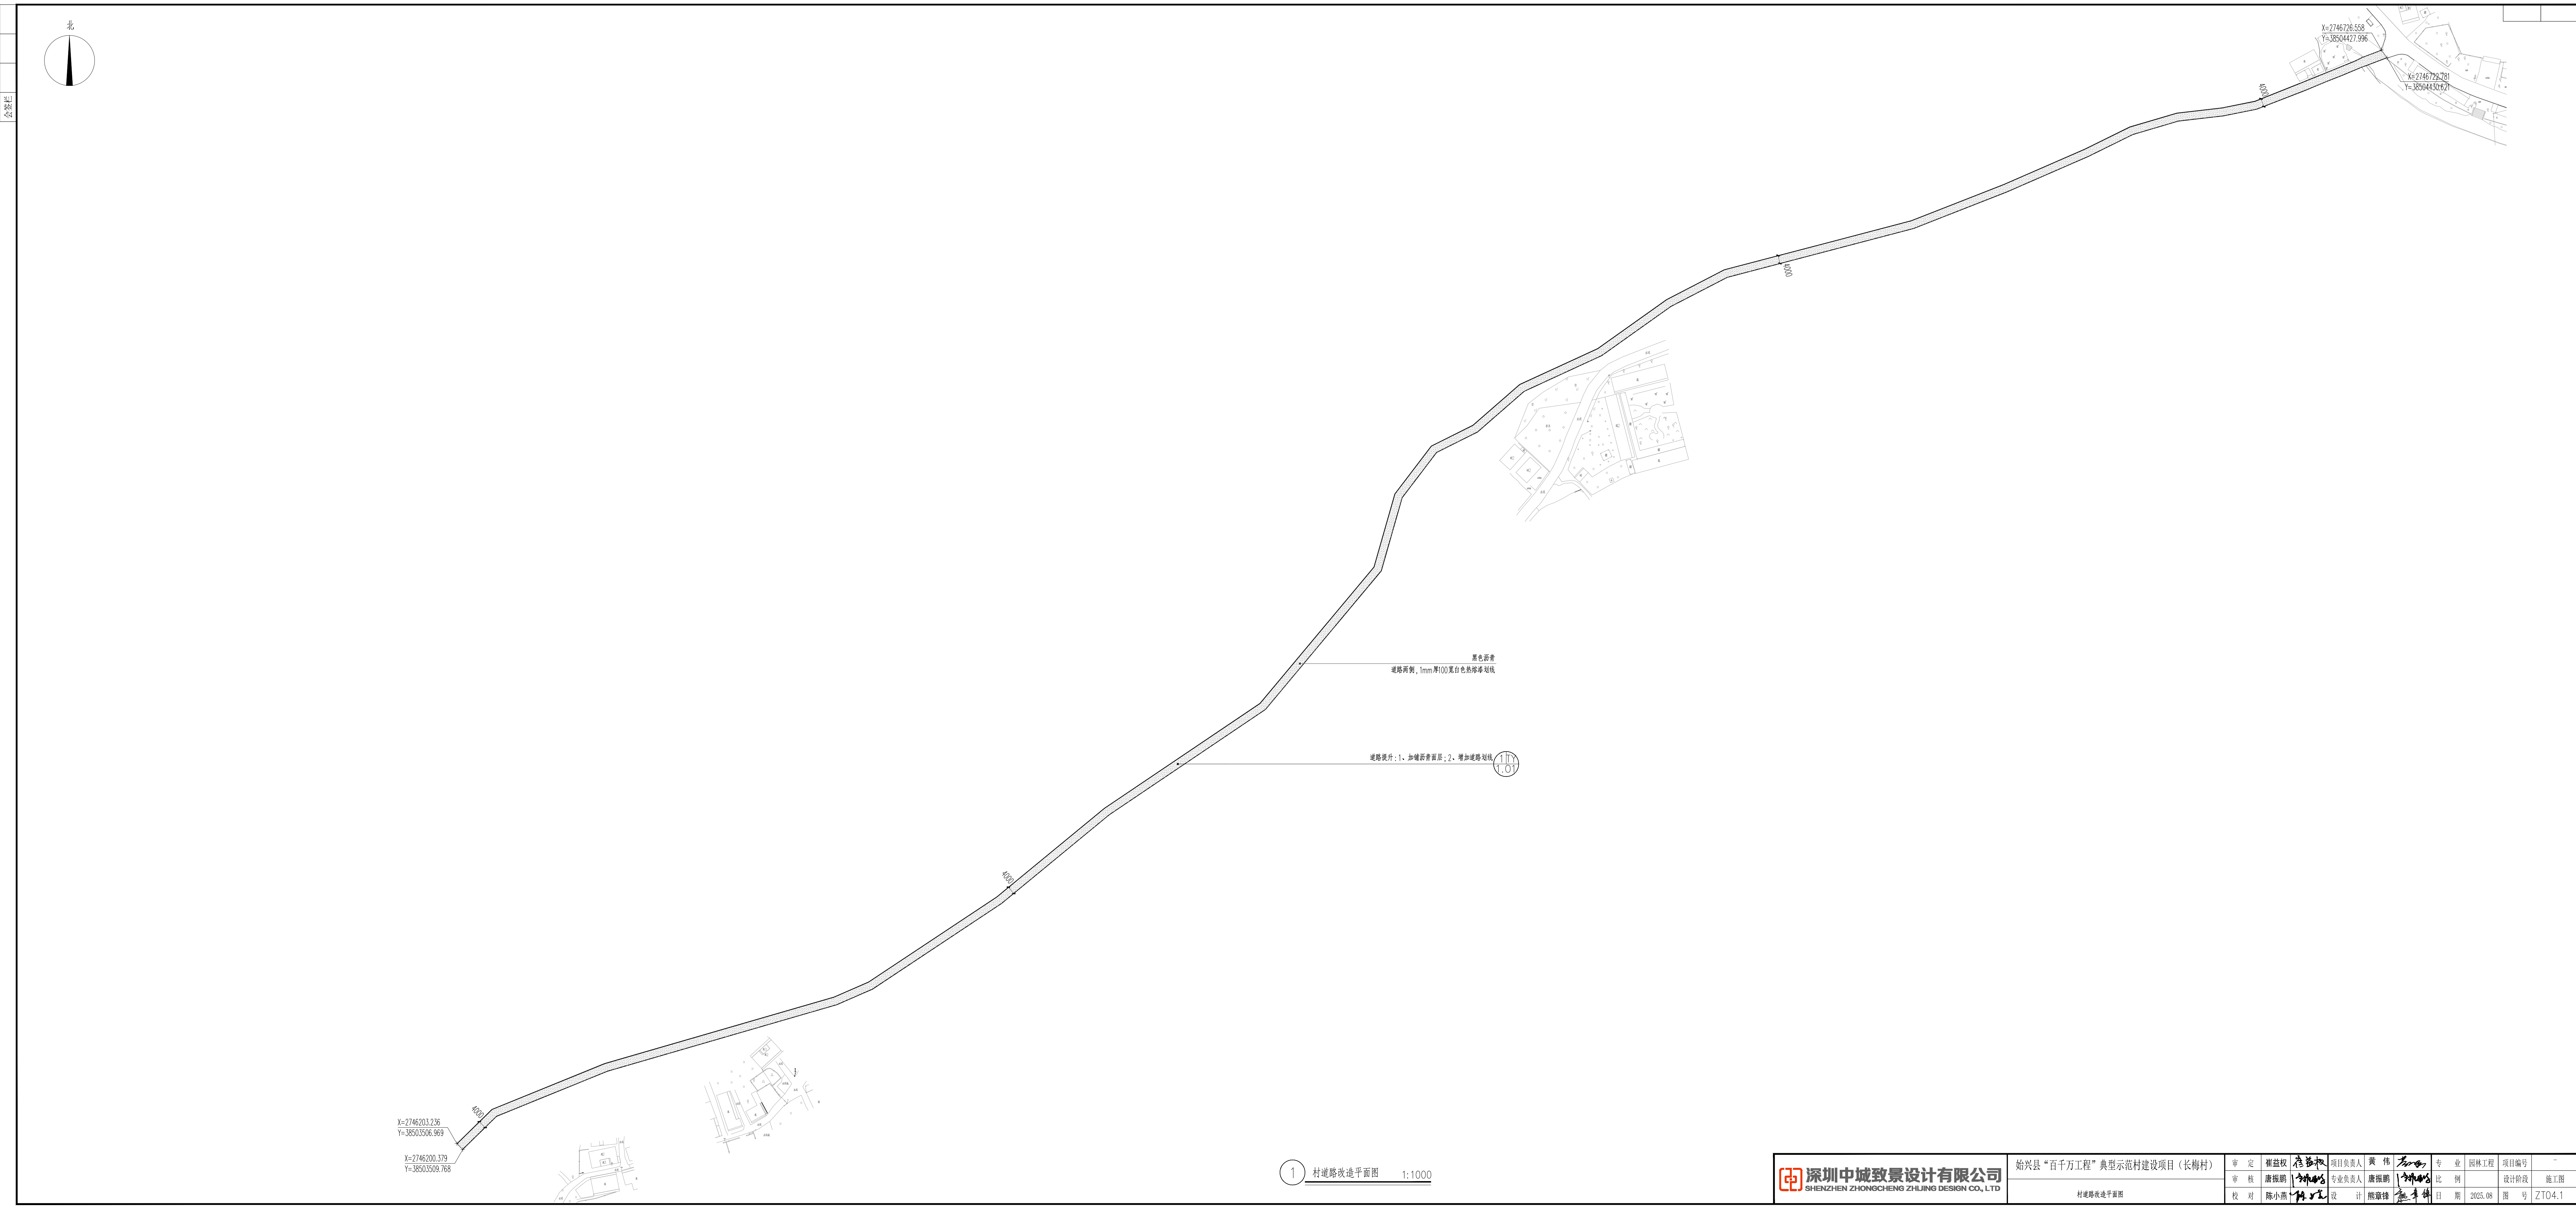

1 村道路改造平面图 1:1000

 深圳中城致景设计有限公司 SHENZHEN ZHONGCHENG ZHIJING DESIGN CO., LTD.	始兴县“百千万工程”典型示范村建设项目（长梅村）				审定	崔益权	项目负责人	黄伟	专业	园林工程	项目编号	-
					审核	唐福鹏	专业负责人	唐福鹏	比例		设计阶段	施工图
	村道路改造平面图				校对	陈小燕	设计	熊磊峰	日期	2025.08	图号	ZT04.1