


会 签 Confirmed by	建 筑 Architecture				
	结 构 Structure				
	暖 通 HVAC				
	强 电 Electricity				
	给 排 水 Plumbing				
	弱 电 ELV				

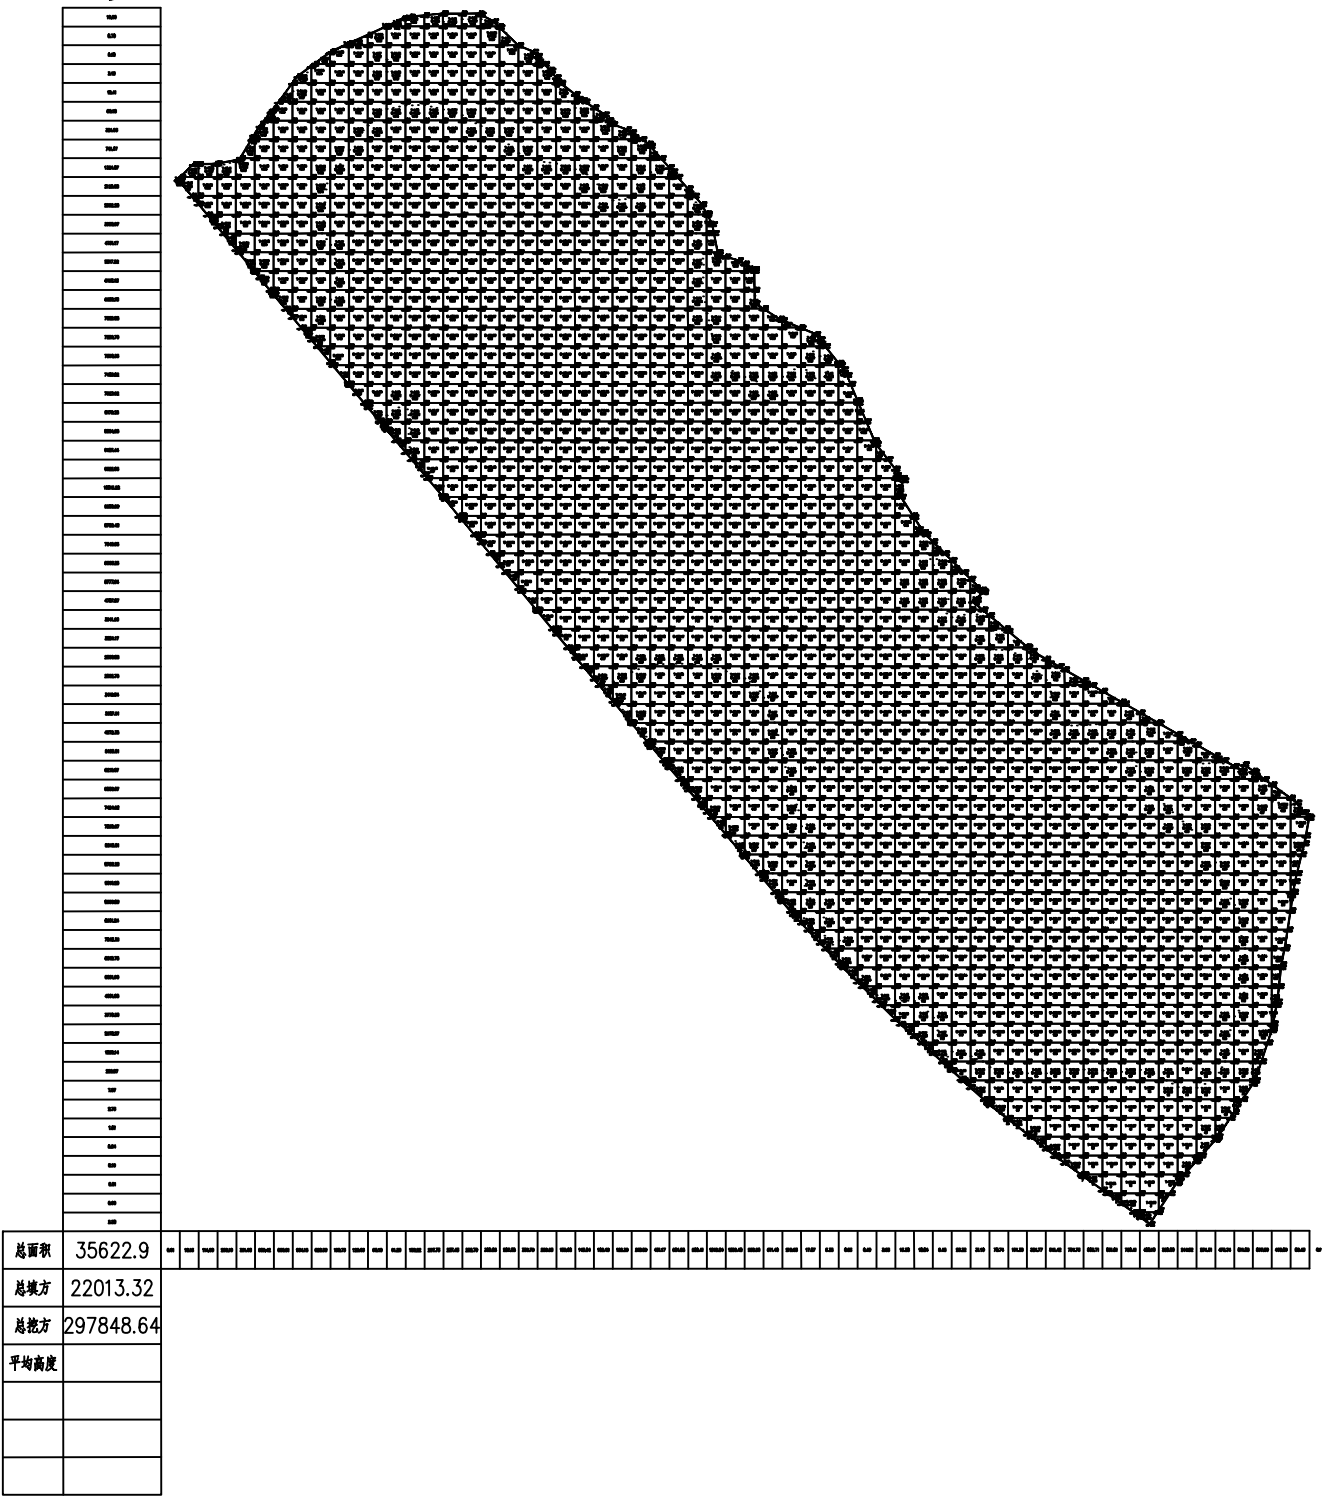

场地平整计算简图 1:100

备注
COMMENTS

设计单位
DESIGN
INSTITUTE


广州博厦建筑设计研究院有限公司
GUANGZHOU BOSHA ARCHITECTURAL DESIGN
INSTITUTE CO., LTD.

证 书
CERTIFICATE

建设工程设计证书：
结构、给排水、暖通、园林、人防工程设计乙级
证书编号：A244007828
城乡规划编制甲级资质证书编号：
自资资甲字21440265

建设单位 Client	仁化县丹霞旅游经济开发试验区管理委员会		
工程名称 Project Name	仁化产业转移工业园区基础设施建设(二期)-韶关仁化产业园区桥南配套区新征用地基础设施建设项目		
子项目名称 Sub-Project			
工程编号 Project No.		子项目编号 Sub-Project No.	
审 定 Approved by	左 伟		
审 核 Verified by	魏中华		
项目负责人 Project manager	辛乐		
专业负责人 Profession manager	张晓宇		
校 对 Checked by	郑海涛		
设 计 Designer	张晓宇		

图纸名称 Drawing Title	场地平整计算简图		
专 业 Discipline	园 林	阶 段 Stage	施 设
版 次 Version No.	01	图 号 Drawing No.	YL-05
比 例 Scale	1:100	日 期 Date	2026.01

注册执业专用章
Stamp of Registration

单位公章
Stamp of design unit