

工程名称：梅中村人居环境整治项目

施工图

第1册 共1册



中晟恒昌设计集团有限公司

—zhongsheng hengchang design group co., LTD.—

2025年04月

扉 页

工 程 名 称: 梅中村人居环境整治项目

建 设 单 位: 新丰县梅坑镇梅中村村民委员会

设 计 单 位: 中晟恒昌设计集团有限公司

审 定 人	周 盈	周盈
审 核 人	项 桐 发	项桐发
项目负责人	邹 大 卫	邹大卫
专业负责人	叶 石 磊	叶石磊
校 对	张 延 涛	张延涛
设 计	宋 露	宋露

图纸目录

序号	图号	图纸名称	图纸规格	备注	序号	图号	图纸名称	图纸规格	备注
1		封面	A2	1:100	23	LV-03	植物种植平面图	A2	1:100
2		扉页	A2	1:100	24	LV-04	苗木表	A2	1:100
3	ML-01	图纸目录	A2	1:100	25				
4	PM-ZP	分区总平面	A2	1:100	26				
5	PM-01	分区一平面图	A2	1:100	27				
6	PM-02	分区二平面图	A2	1:100	28				
7	PM-03	分区一尺寸坐标平面图	A2	1:100	29				
8	PM-04	分区二尺寸坐标平面图	A2	1:100	30				
9	DY-01	大样图一	A2	1:100	31				
10	DY-02	大样图二	A2	1:100	32				
11	DY-03	大样图三	A2	1:100					
12	DY-04	大样图四	A2	1:100					
13	DY-05	大样图五	A2	1:100					
14	DY-06	大样图六	A2	1:100					
15	DY-07	大样图七	A2	1:100					
16	DY-08	大样图八	A2	1:100					
17	DY-09	大样图九	A2	1:100					
18	DY-10	大样图十	A2	1:100					
19	DY-11	大样图十一	A2	1:100					
20	DY-12	大样图十二	A2	1:100					
21	LV-01	种植设计说明一	A2	1:100					
22	LV-02	种植设计说明二	A2	1:100					



中晟恒昌设计集团有限公司
—zhongsheng hengchang design group co., LTD.—
资质证书编号: A352012352

建筑行业（建筑工程）乙级，市政行业乙级；
电力行业(送电工程、变电工程，新能源发电专业）乙级；水利行业丙级；风景园林专项乙级
环境工程(水污染防治工程；大气污染防治工程；固体废物处理处置工程）专项乙级
资质证书编号：A152012358
公路行业（公路）专业乙级

备注REMARK

项目编码STAMP
(打码机打码位置)

审 定 AUTHORIZED FOR ISSUE BY	周 盈	
审 核 REVIEWED BY	项桐发	
项目负责 PROJECT DIRECTOR	邹大卫	
专业负责 DISCIPLINE RESPONSIBLE	叶石磊	
校 对 CHECKED BY	张延涛	
设 计 DESIGNED BY	宋 露	

建设单位
CONSTRUCTE WITH

新丰县梅坑镇梅中村村民委员会

工程名称
PROJECT

梅中村人居环境整治项目

子项名称
ITEM


图名
DRAWING TITLE

图纸目录


设计号 PRO NO.			
图 号 DRAWING NO.	ML-01	版次 CHANGED NO.	A
图 别 DWG TYPE	园林	日 期 DATE	2025. 04

注意：
本图须经签署并加盖本公司专用出图章方为有效；
本施工图应经相关部门审批通过后方可施工；
本图版权归中晟恒昌设计集团有限公司所有。


分区一

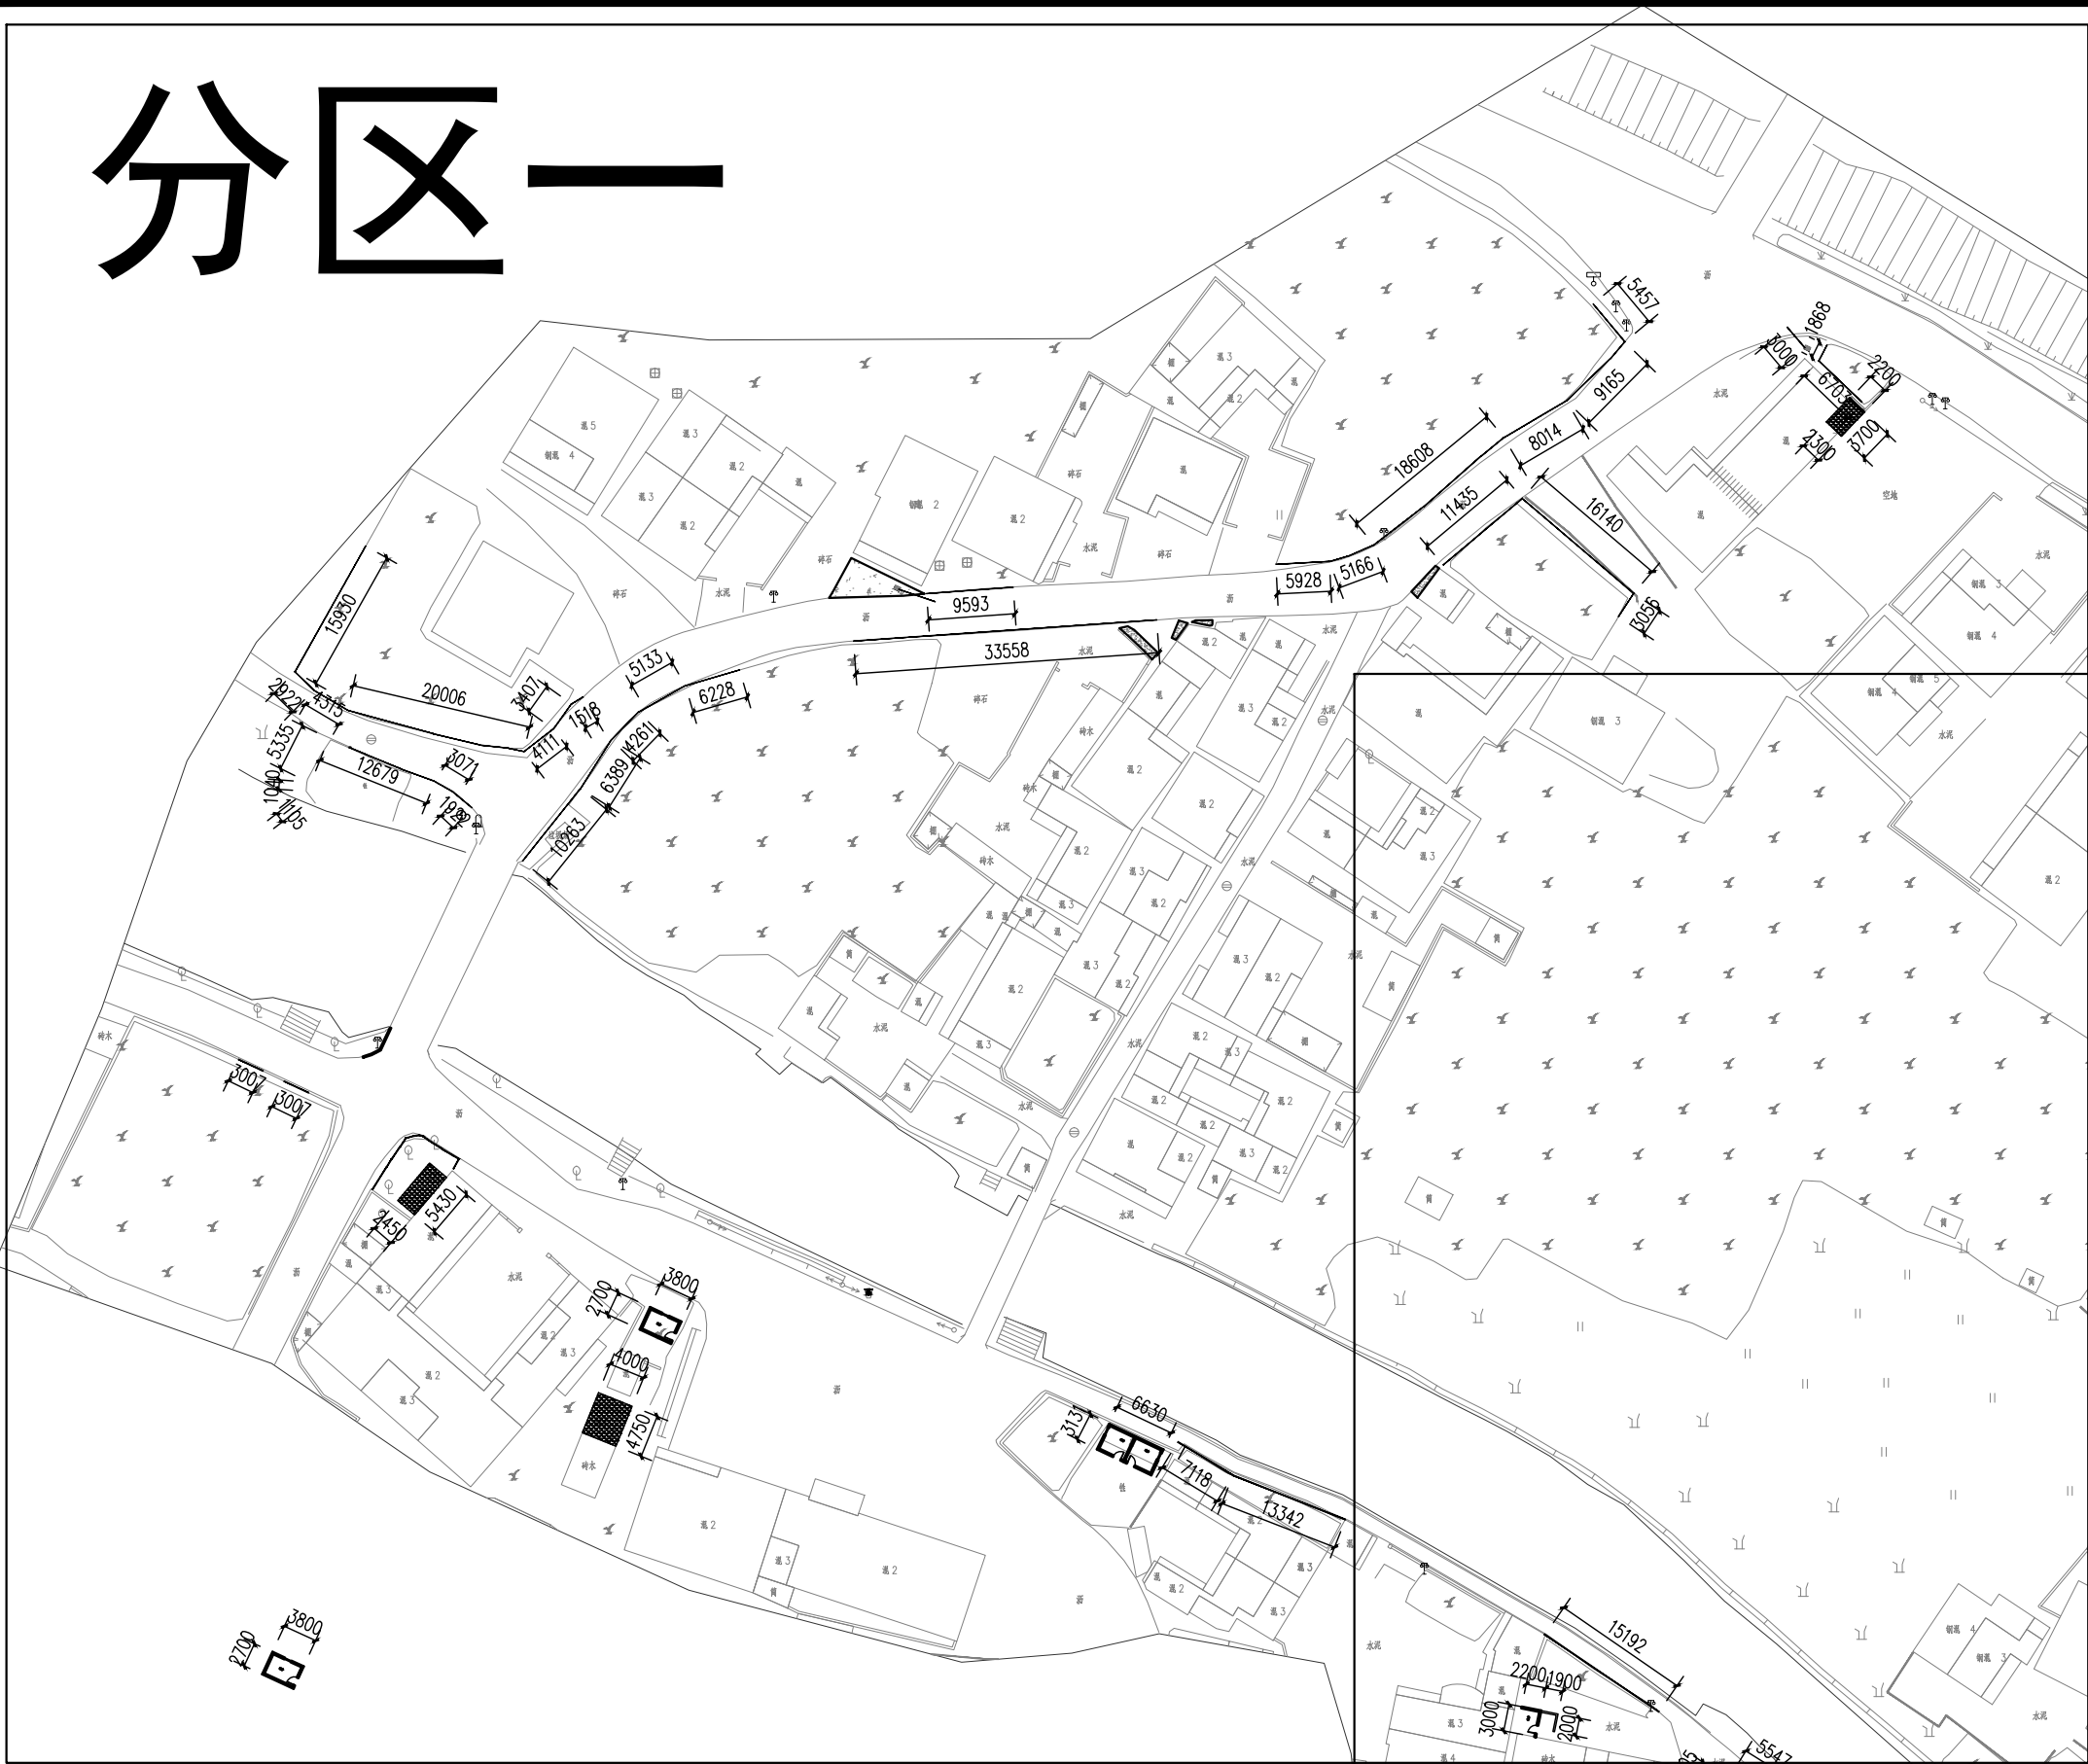

分区二

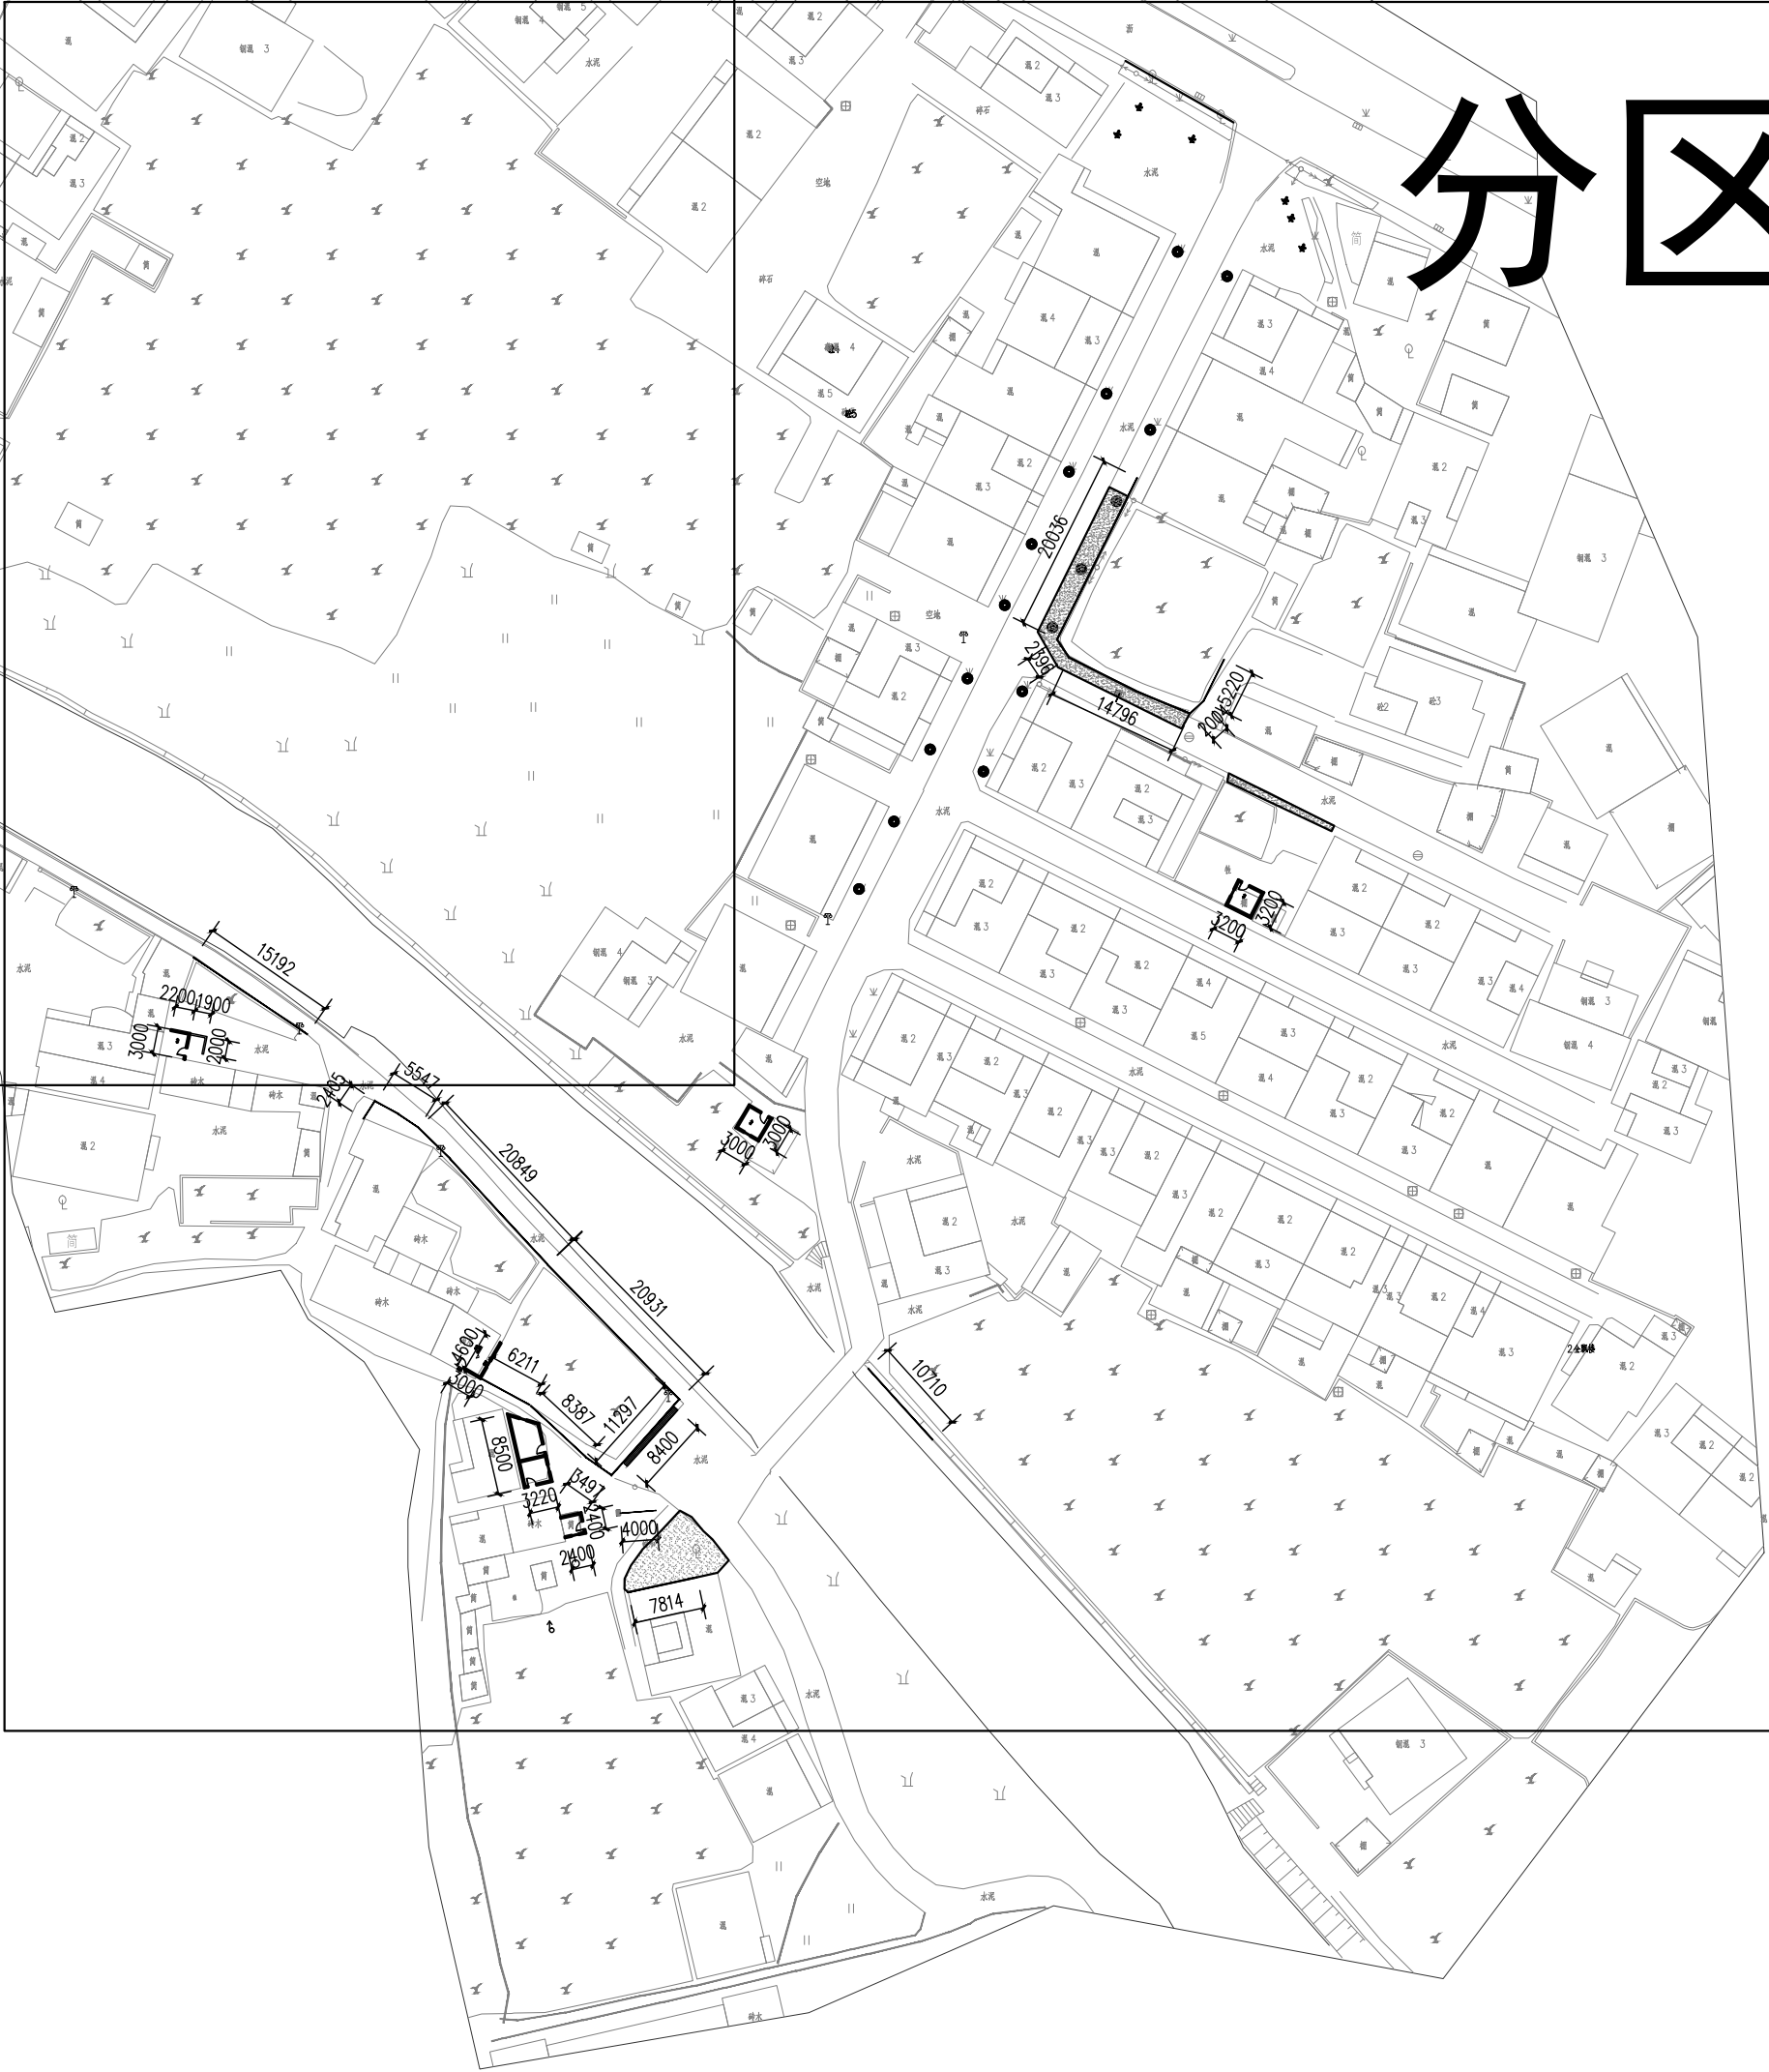

分区总平面 1:800

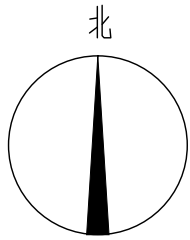

中晟恒昌设计集团有限公司
zhongsheng hengchang design group co., LTD.
资质证书编号: A352012352

建筑行业（建筑工程）乙级，市政行业乙级；
电力行业（送电工程、变电工程，新能源发电专业）乙级；水利行业丙级；风景园林专项乙级
环境工程（水污染防治工程；大气污染防治工程；固体废物处理处置工程）专项乙级
资质证书编号：A152012358
公路行业（公路）专业乙级

备注

项目编码
(打码机打码位置)

审定	周盈	周盈
审核	项桐发	项桐发
项目负责	邹大卫	邹大卫
专业负责	叶石磊	叶石磊
校对	张延涛	张延涛
设计	宋露	宋露

建设单位
新丰县梅坑镇梅中村村民委员会

工程名称
梅中村人居环境整治项目


子项名称

图名
分区总平面



设计号			
图号	PM-ZP	版次	A
图别	园林	日期	2025.04

注意：
本图须经签署并加盖本公司专用出图章方为有效；
本施工图应经相关部门审批通过后方可施工；
本图版权归中晟恒昌设计集团有限公司所有。

工程量表				
序号	项目	数量	单位	备注
1	成品仿竹护栏1	33	m	详DY-01-1
2	成品仿竹护栏2	52	m	详DY-01-2
3	成品仿竹护栏3	107	m	详DY-01-3
4	成品仿竹护栏4	33	m	详DY-01-4
5	成品仿竹护栏5	52	m2	详DY-02-3
6	地面硬化	113.56	m2	详DY-02-1
7	沉沙井口，铸铁盖板	4	个	详DY-02-2
8	φ110PVC管	11	m	
9	新建墙体	2.1	m	详DY-02-4
10	清水砖花池	16	个	详DY-03-1
11	仿木栏杆	10	m	详DY-03-2
12	新建排水沟加盖板	8.4	m	详DY-04-1
13	新建围墙	6.1	m	详DY-04-2
14	新建矮栏杆	73.5	m	详DY-04-3
15	新建景观墙O1	20	m	详DY-05
16	新建景观墙O2	14.7	m	详DY-06
17	树脂瓦	40.8	m2	
18	鸡舍01~鸡舍09			详DY-07~DY-11
19	原有围墙贴毛石	7.16	m2	详DY-12-1
20	铺设碎石	56.82	m2	详DY-12-2

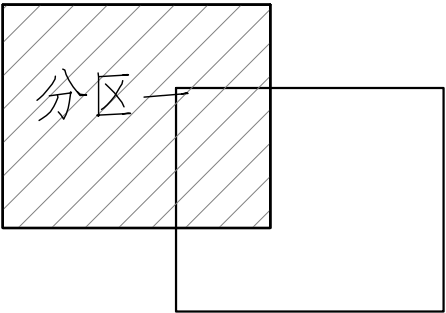

分区索引图

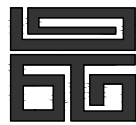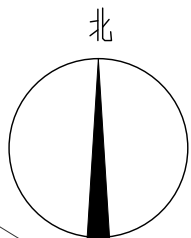

中晟恒昌设计集团有限公司

—zhongsheng hengchang design group co., LTD.—
资质证书编号: A352012352

建筑行业（建筑工程）乙级，市政行业乙级；

电力行业（送电工程、变电工程，新能源发电专

业）乙级；水利行业丙级；风景园林专项乙级

环境工程（水污染防治工程；大气污染防治工程；

固体废物处理处置工程）专项乙级

资质证书编号: A152012358

公路行业（公路）专业乙级

备注

REMARK

项目编码

STAMP

(打码机打码位置)

审定

周盈

周盈

审核

项桐发

项桐发

项目负责

邹大卫

邹大卫

专业负责

叶石磊

叶石磊

校对

张延涛

张延涛

设计

宋露

宋露

建设单位

CONSTRUCT WITH

新丰县梅坑镇梅中村村民委员会

工程名称

PROJECT

梅中村人居环境整治项目

子项名称

ITEM

图名

DRAWING TITLE 分区一平面图

设计号

PRO NO.

图号

DRAWING NO.

PM-01

版次

CHANGED NO.

A

图别

DWG TYPE

园林

日期

DATE

2025.04




注意：

本图须经签署并加盖本公司专用出图章方为有效；


本施工图应经相关部门审批通过后方可施工；

本图版权归中晟恒昌设计集团有限公司所有。

分区一平面图 1:500

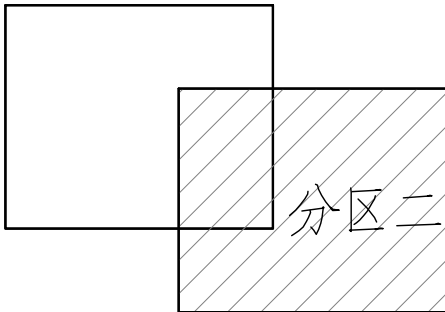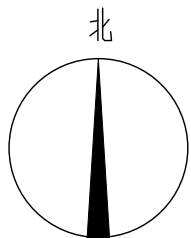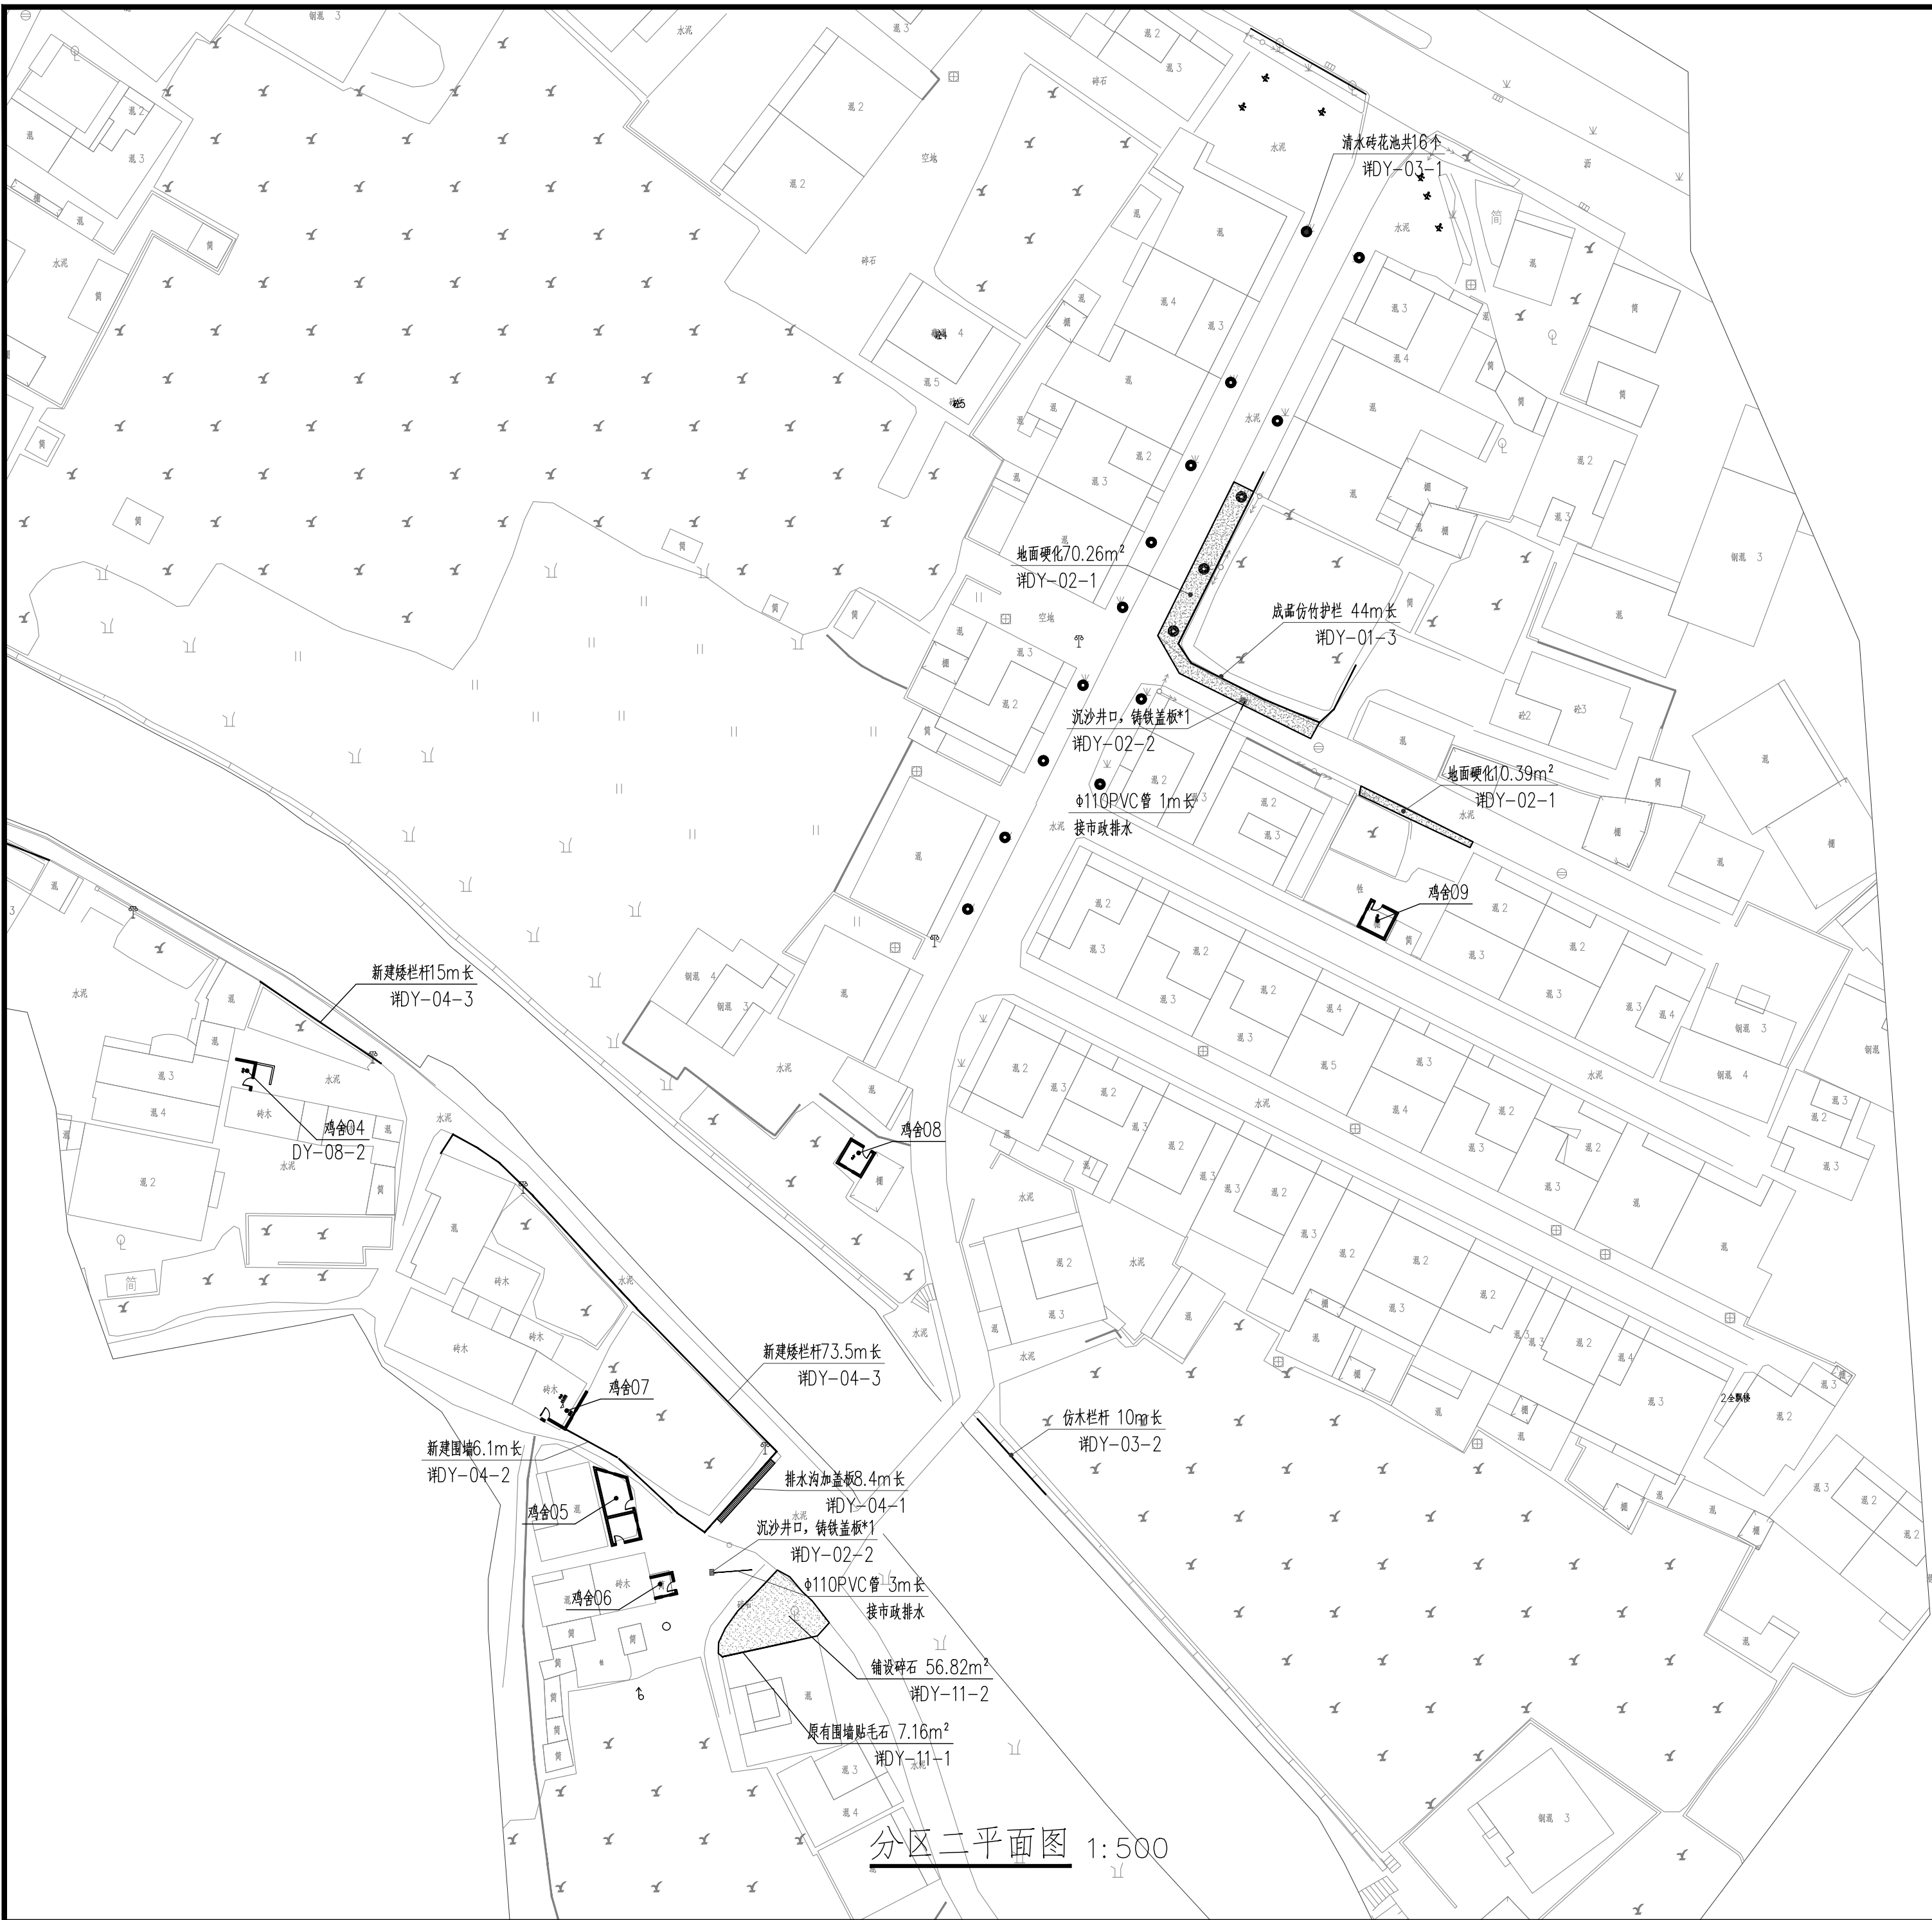

分区索引图

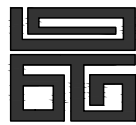

中晟恒昌设计集团有限公司
zhongsheng hengchang design group co., LTD.
资质证书编号: A352012352

建筑行业（建筑工程）乙级，市政行业乙级；
电力行业（送电工程、变电工程，新能源发电专业）乙级；水利行业丙级；风景园林专项乙级
环境工程（水污染防治工程；大气污染防治工程；固体废物处理处置工程）专项乙级
资质证书编号：A152012358
公路行业（公路）专业乙级

备注 REMARK

项目编码 STAMP
(打码机打码位置)

审 定 AUTHORIZED FOR ISSUE BY	周 盈	周盈
审 核 REVIEWED BY	项桐发	项桐发
项目负责 PROJECT DIRECTOR	邹大卫	邹大卫
专业负责 DISCIPLINE RESPONSIBLE	叶石磊	叶石磊
校 对 PRECHECKED BY	张延涛	张延涛
设 计 DESIGNED BY	宋 露	宋露

建设单位
CONSTRUCT WITH

新丰县梅坑镇梅中村村民委员会


工程名称
PROJECT
梅中村人居环境整治项目

子项名称
ITEM


图名
DRAWING TITLE
分区二平面图

设计号 PRO NO.			
图 号 DRAWING NO.	PM-02	版次 CHANGED NO.	A
图 别 DWG TYPE	园林	日 期 DATE	2025. 04


注意：
本图须经签署并加盖本公司专用出图章方为有效；
本施工图应经相关部门审批通过后方可施工；
本图版权归中晟恒昌设计集团有限公司所有。

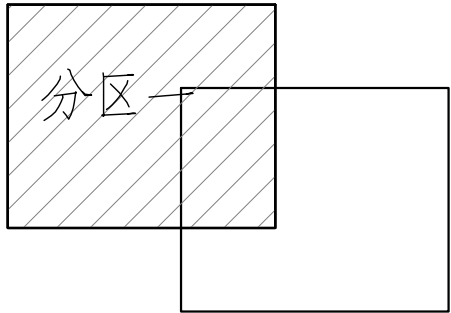

分区索引图

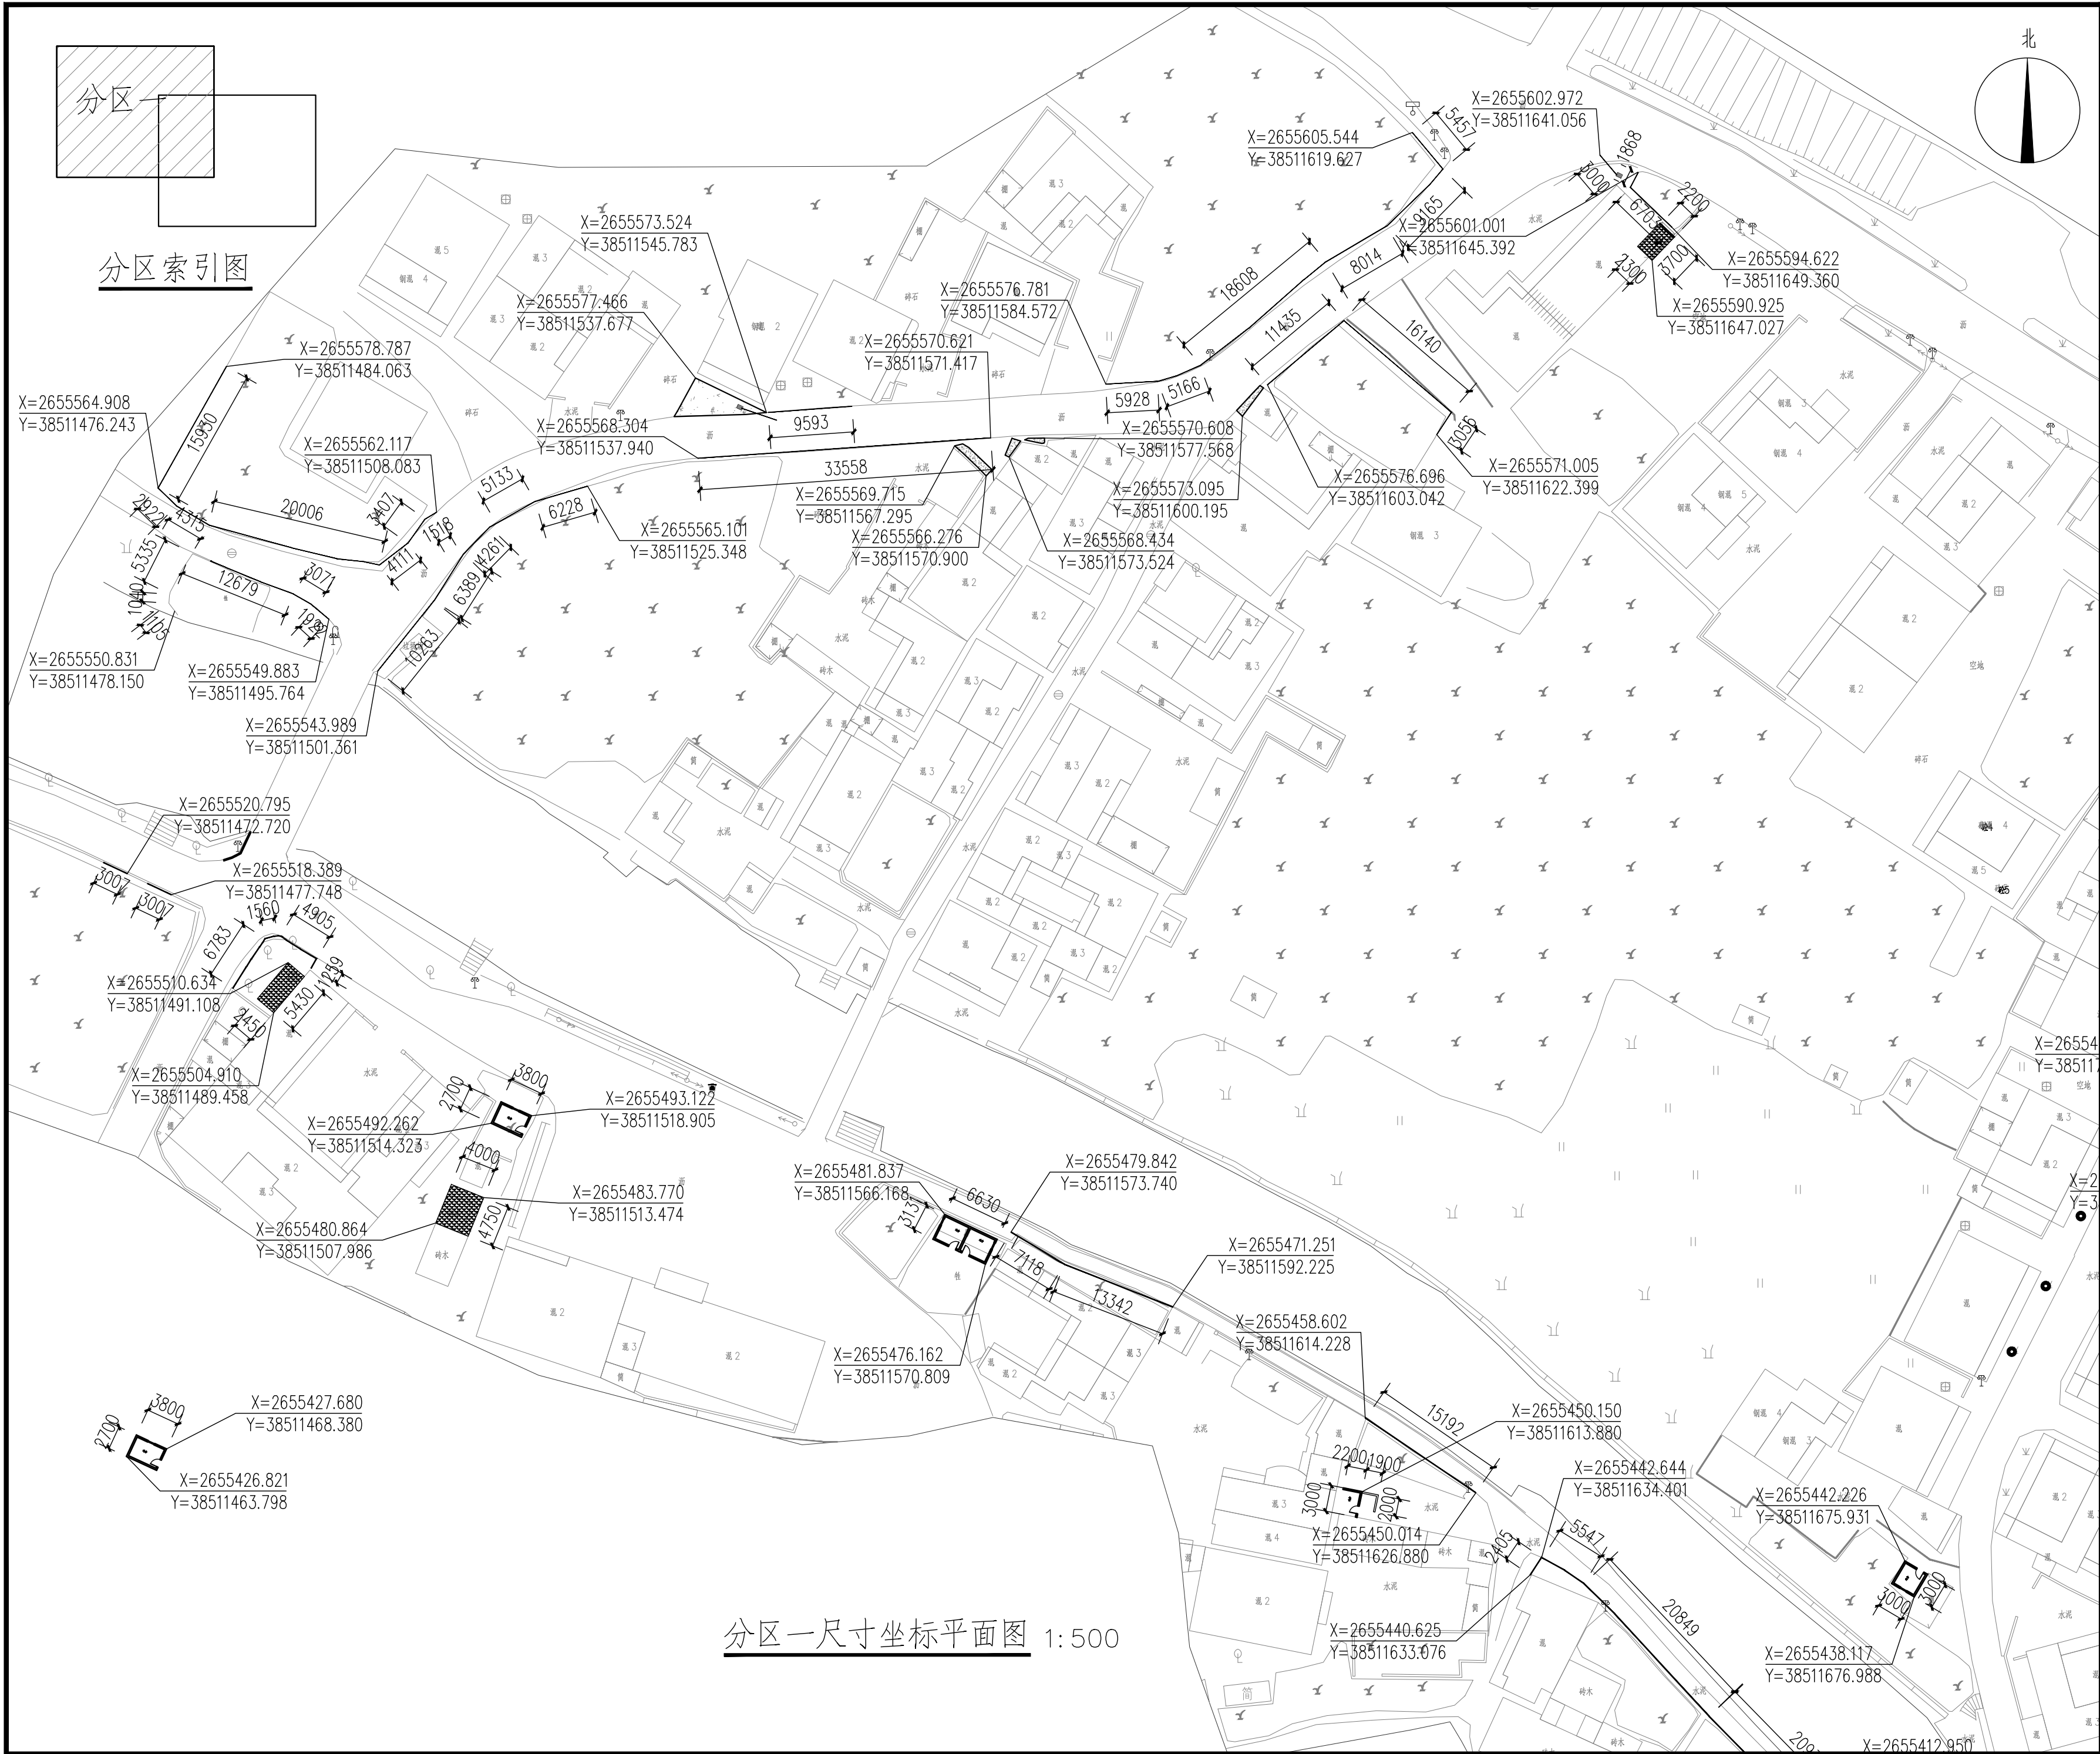

分区一尺寸坐标平面图 1:500

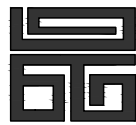

中晟恒昌设计集团有限公司

zhongsheng hengchang design group co., LTD. —
资质证书编号: A352012352

建筑行业（建筑工程）乙级，市政行业乙级；

电力行业（送电工程、变电工程，新能源发电专

业）乙级；水利行业丙级；风景园林专项乙级

环境工程（水污染防治工程；大气污染防治工程；

固体废物处理处置工程）专项乙级

资质证书编号：A152012358

公路行业（公路）专业乙级

备注 REMARK

项目编码 STAMP
(打码机打码位置)

审定 AUTHORIZED FOR ISSUE BY
审核 REVIEWED BY
项目负责 PROJECT DIRECTOR
专业负责 DISCIPLINE RESPONSIBLE
校对 PRECHECKED BY
设计 DESIGNED BY
建设单位 CONSTRUCT WITH

周盈 项桐发 邹大卫 叶石磊 张延涛 宋露

新丰县梅坑镇梅中村村民委员会

工程名称 PROJECT
梅中村人居环境整治项目

子项名称 ITEM




图名 DRAWING TITLE
分区一尺寸坐标平面图

设计号 PRO NO.

图号 DRAWING NO. PM-03 版次 CHANGED NO. 日期 DATE 2025.04

图别 DWG TYPE 园林

注意：本图须经签署并加盖本公司专用出图章方为有效；本施工图应经相关部门审批通过后方可施工；本图版权归中晟恒昌设计集团有限公司所有。

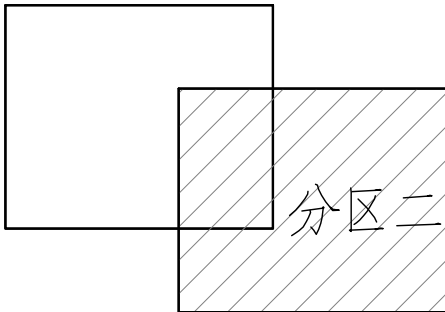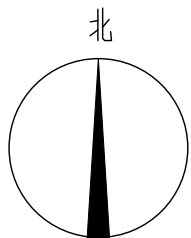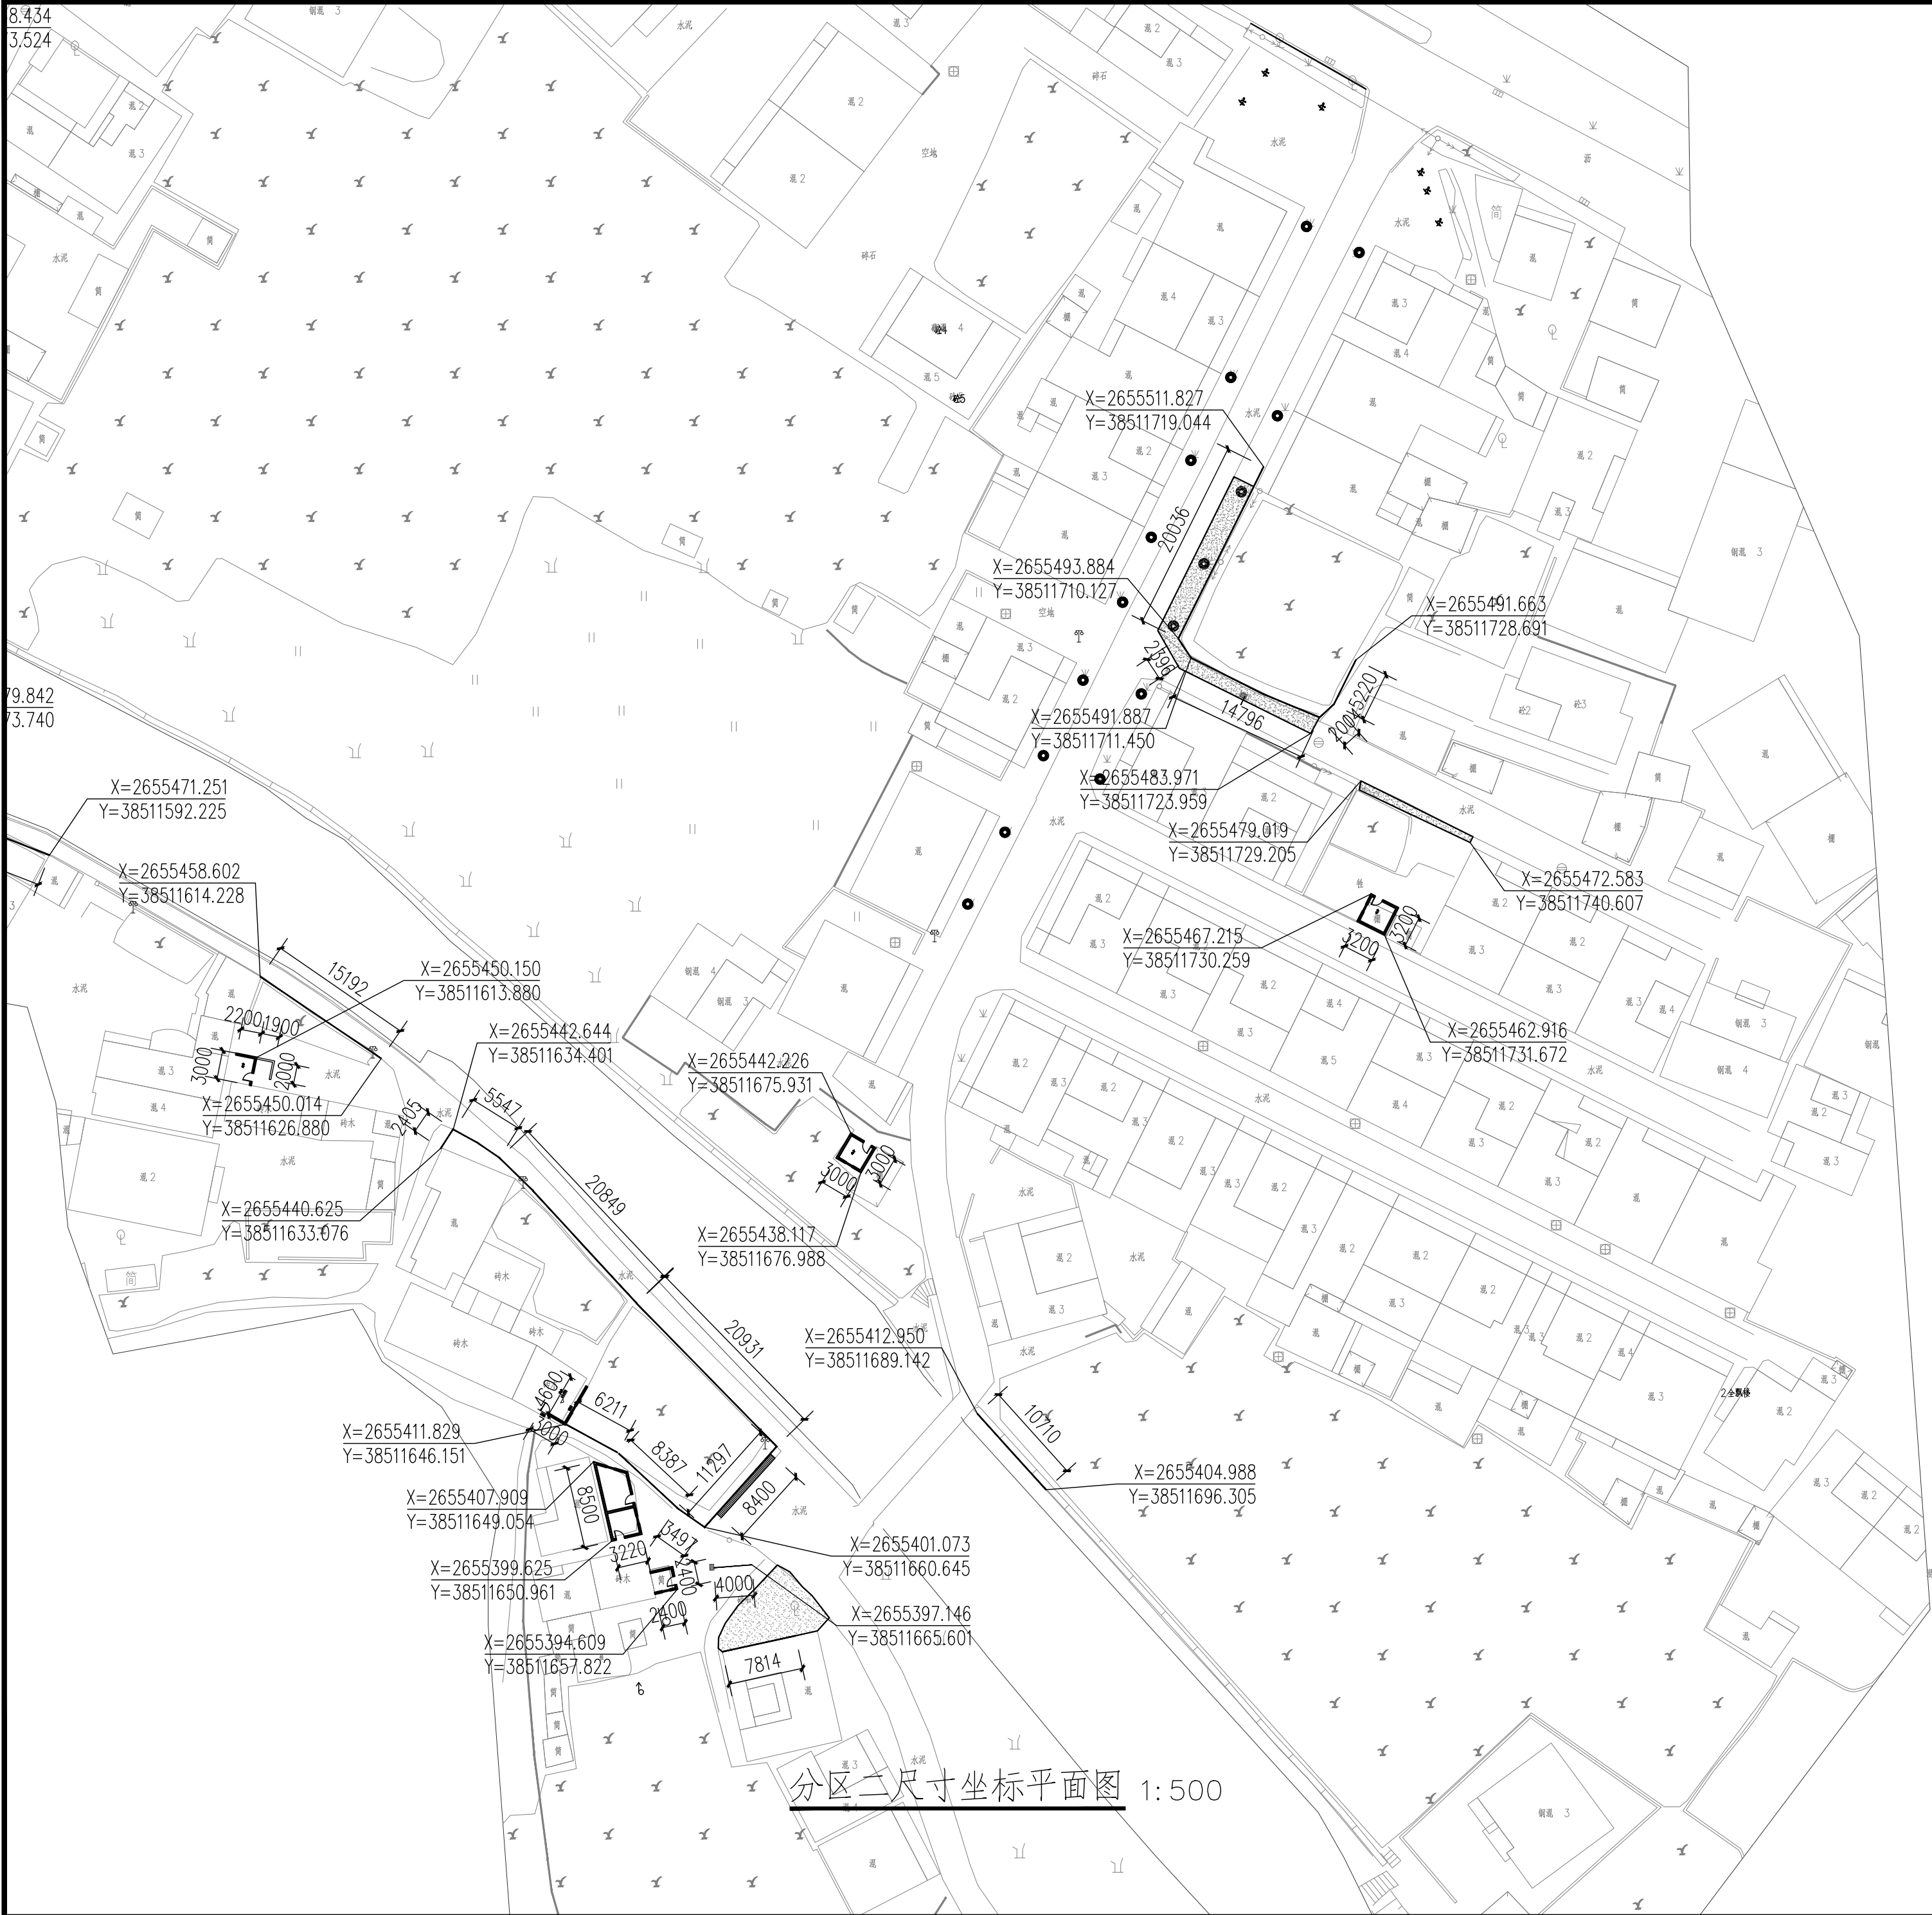

分区索引图



中晟恒昌设计集团有限公司
zhongsheng hengchang design group co., LTD.
资质证书编号: A352012352

建筑行业（建筑工程）乙级，市政行业乙级；
电力行业（送电工程、变电工程，新能源发电专
业）乙级；水利行业丙级；风景园林专项乙级
环境工程（水污染防治工程；大气污染防治工程；
固体废物处理处置工程）专项乙级
资质证书编号：A152012358
公路行业（公路）专业乙级

备注 REMARK

项目编码 STAMP
(打码机打码位置)

审 定 AUTHORIZED FOR ISSUE BY	周 盈	周盈
审 核 REVIEWED BY	项桐发	项桐发
项目负责 PROJECT DIRECTOR	邹大卫	邹大卫
专业负责 DISCIPLINE RESPONSIBLE	叶石磊	叶石磊
校 对 CHECKED BY	张延涛	张延涛
设 计 DESIGNED BY	宋 露	宋露

建设单位
CONSTRUCT WITH

新丰县梅坑镇梅中村村民委员会

工程名称
PROJECT

梅中村人居环境整治项目

子项名称
ITEM

图名
DRAWING TITLE
分区二尺寸坐标平面图

设计号 PRO NO.			
图 号 DRAWING NO.	PM-04	版次 CHANGED NO.	A
图 别 DWG TYPE	园林	日 期 DATE	2025. 04

注意：
本图须经签署并加盖本公司专用出图章方为有效；
本施工图应经相关部门审批通过后方可施工；
本图版权归中晟恒昌设计集团有限公司所有。



中晟恒昌设计集团有限公司
—zhongsheng hengchang design group co., LTD.—
资质证书编号: A352012352

建筑行业（建筑工程）乙级，市政行业乙级；
电力行业（送电工程、变电工程，新能源发电专业）乙级；水利行业丙级；风景园林专项乙级
环境工程（水污染防治工程；大气污染防治工程；固体废物处理处置工程）专项乙级
资质证书编号：A152012358
公路行业（公路）专业乙级

备注

项目编码
(打码机打码位置)

审 定 AUTHORIZED FOR ISSUE BY	周 盈	周盈
审 核 REVIEWED BY	项桐发	项桐发
项目负责 PROJECT DIRECTOR	邹大卫	邹大卫
专业负责 DISCIPLINE RESPONSIBLE	叶石磊	叶石磊
校 对 PRECHECKED BY	张延涛	张延涛
设 计 DESIGNED BY	宋 露	宋露

建设单位
CONSTRUCT WITH

新丰县梅坑镇梅中村村民委员会



工程名称
PROJECT
梅中村人居环境整治项目

子项名称
ITEM


图名
DRAWING TITLE
大样图一

设计号 PRO NO.			
图 号 DRAWING NO.	DY-01	版次 CHANGED NO.	A
图 别 DWG TYPE	园林	日 期 DATE	2025. 04



注意：
本图须经签署并加盖本公司专用出图章方为有效；
本施工图应经相关部门审批通过后方可施工；
本图版权归中晟恒昌设计集团有限公司所有。

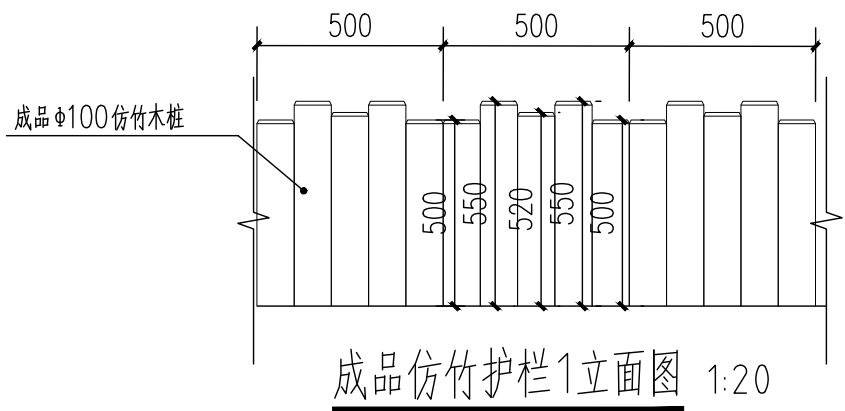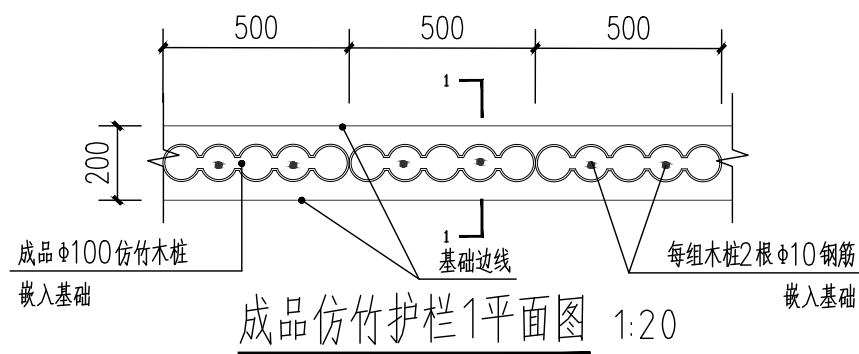




①

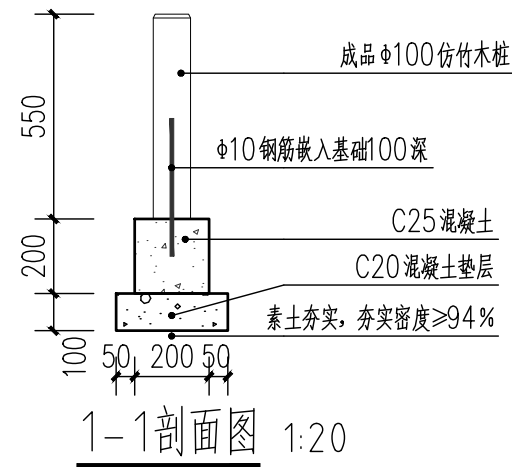




成品仿竹护栏示意图

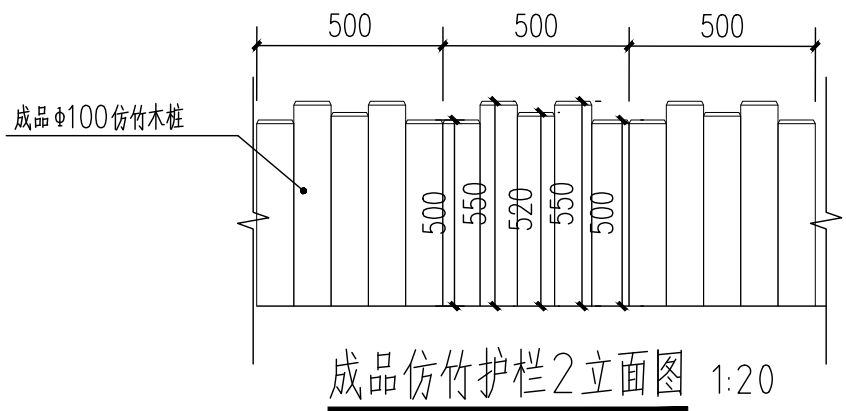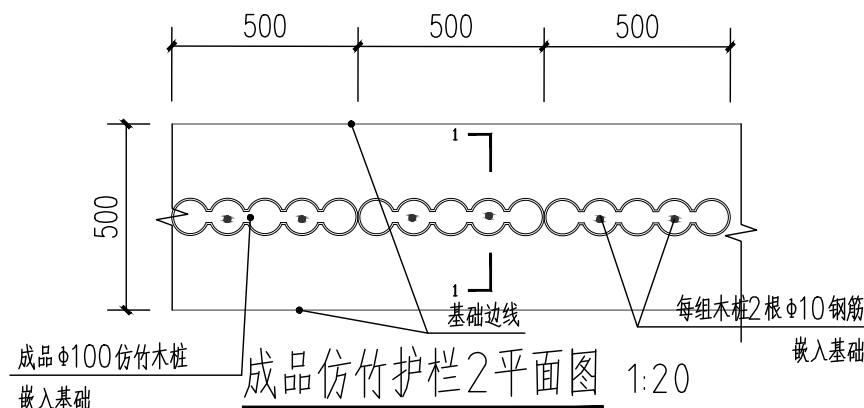


②





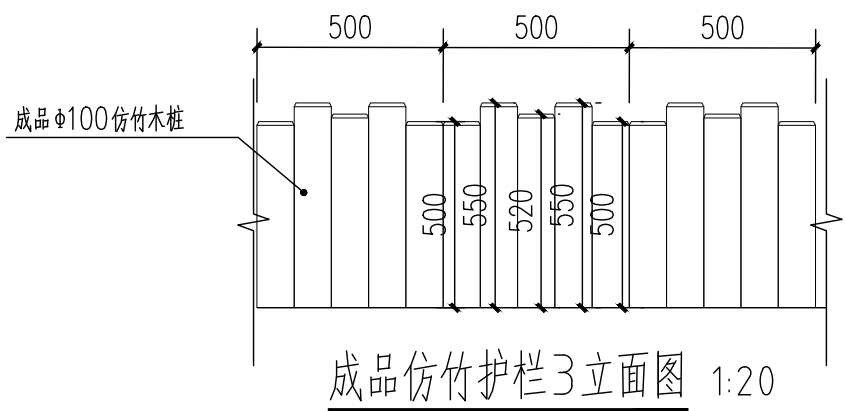
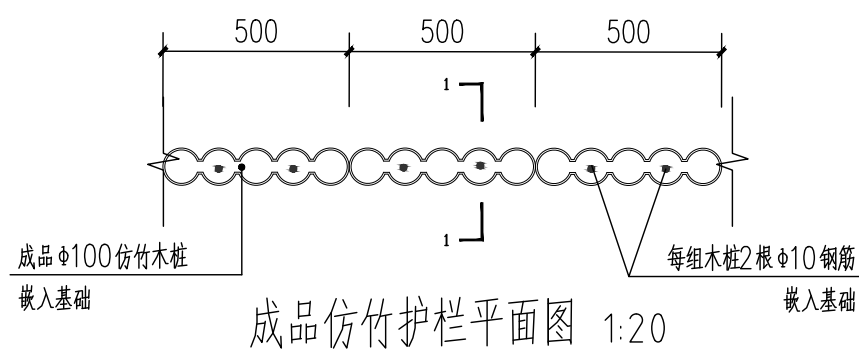
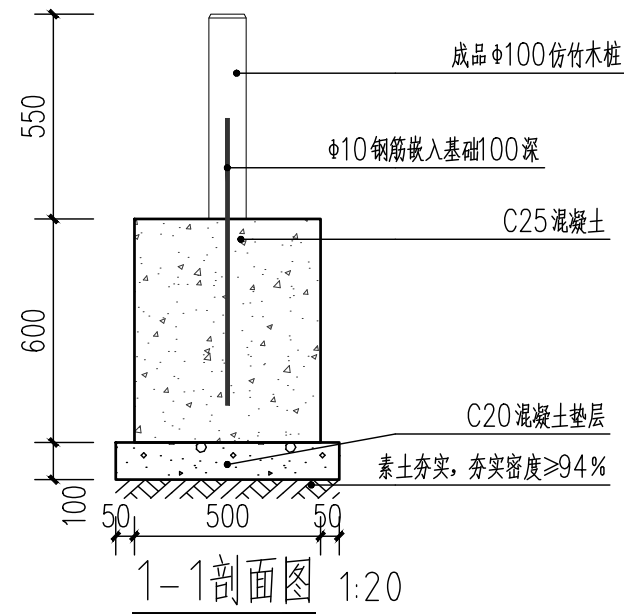


③

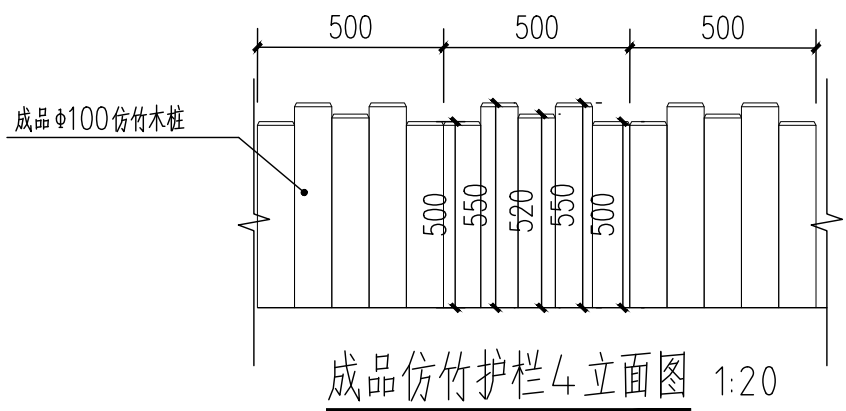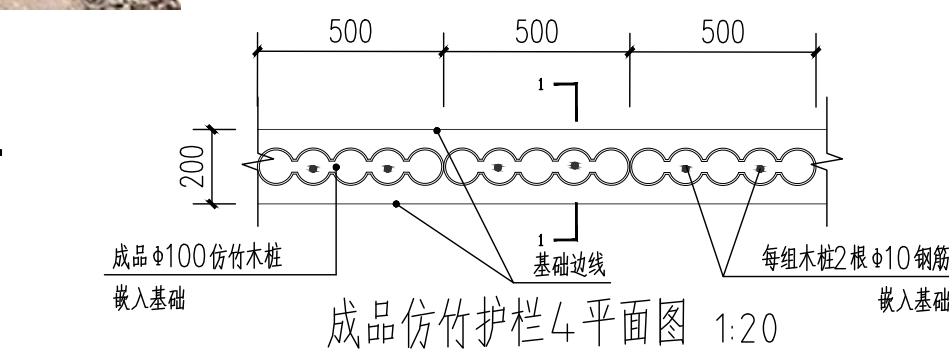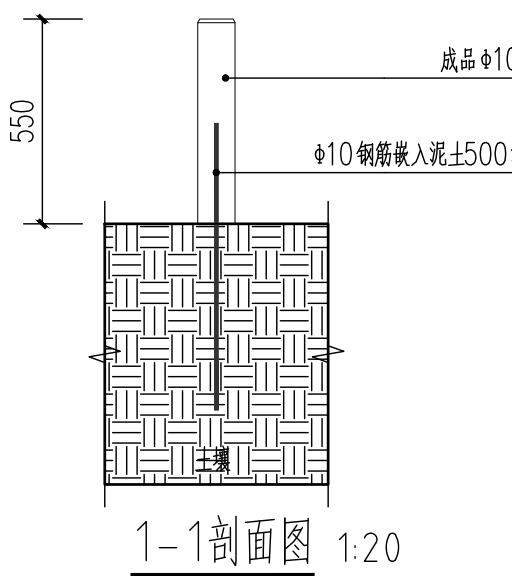

④

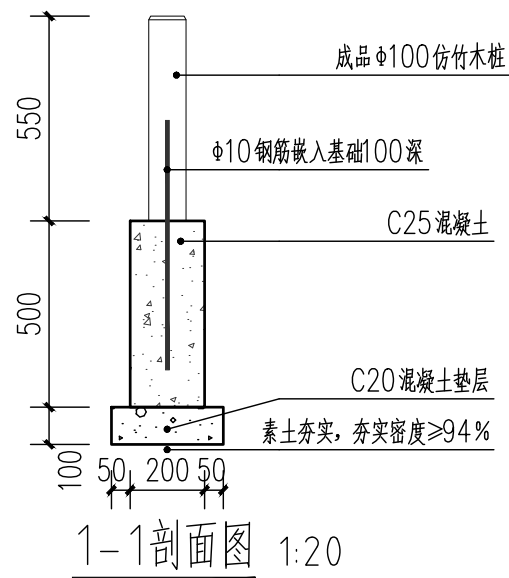

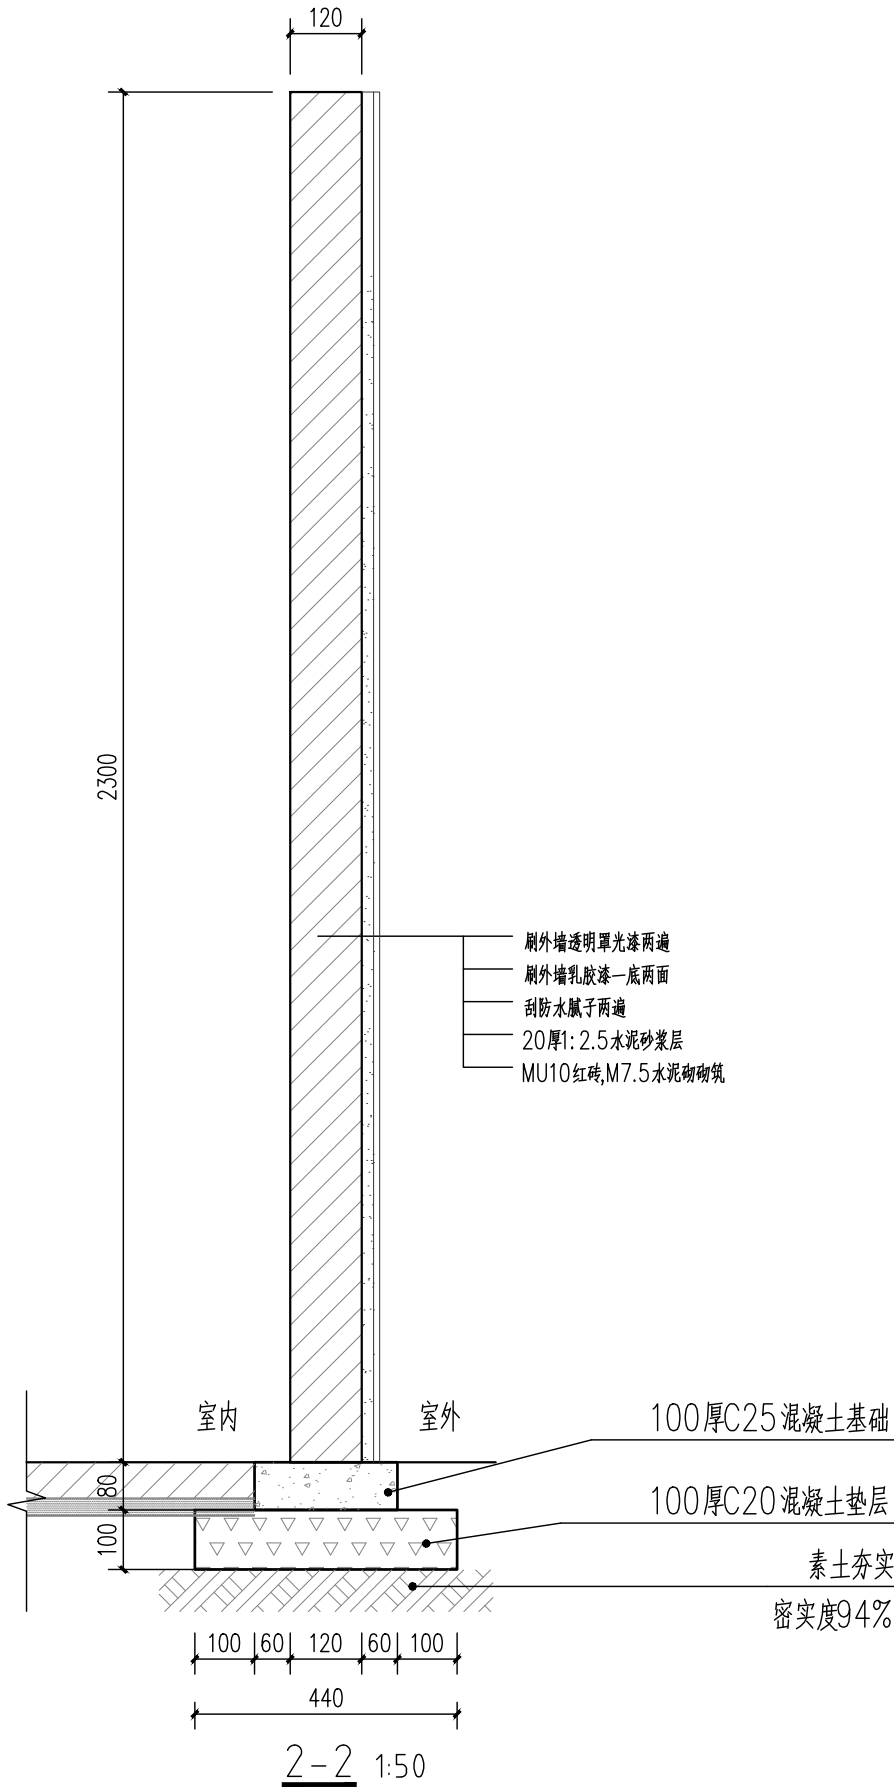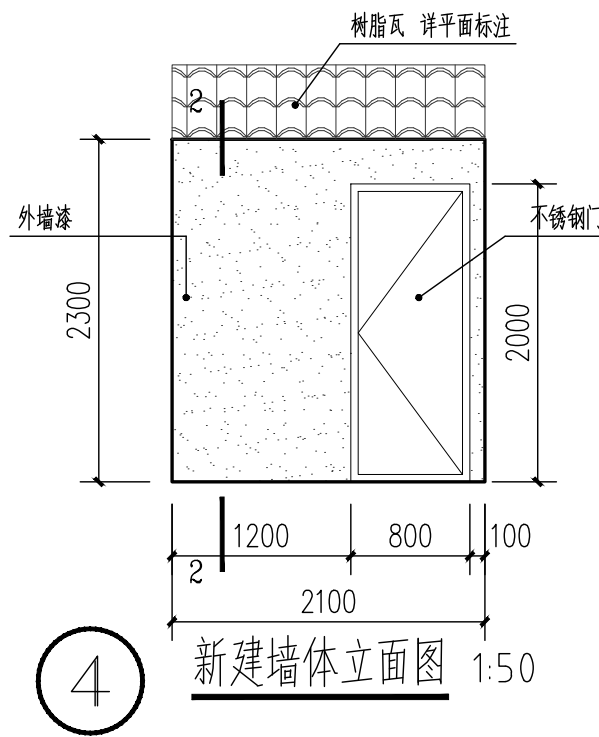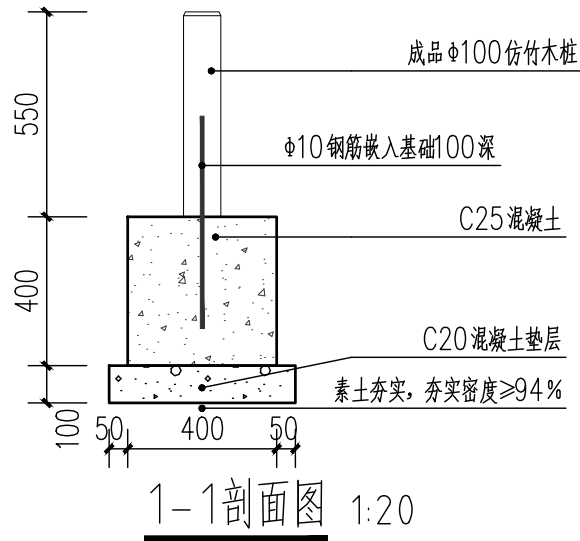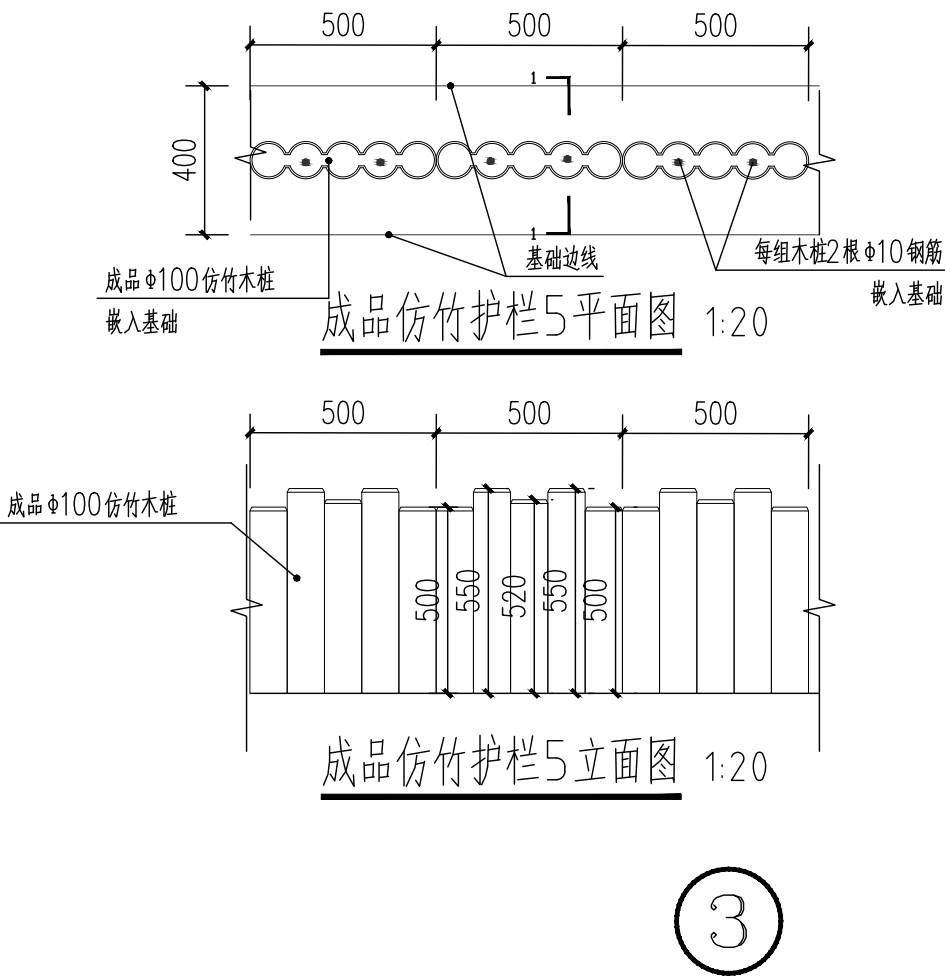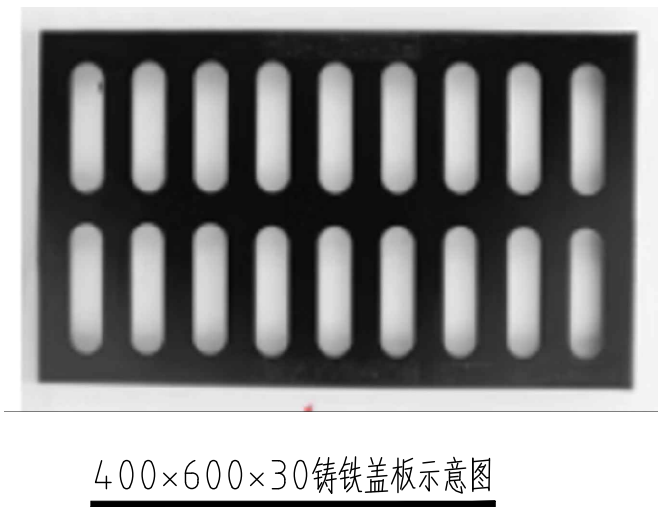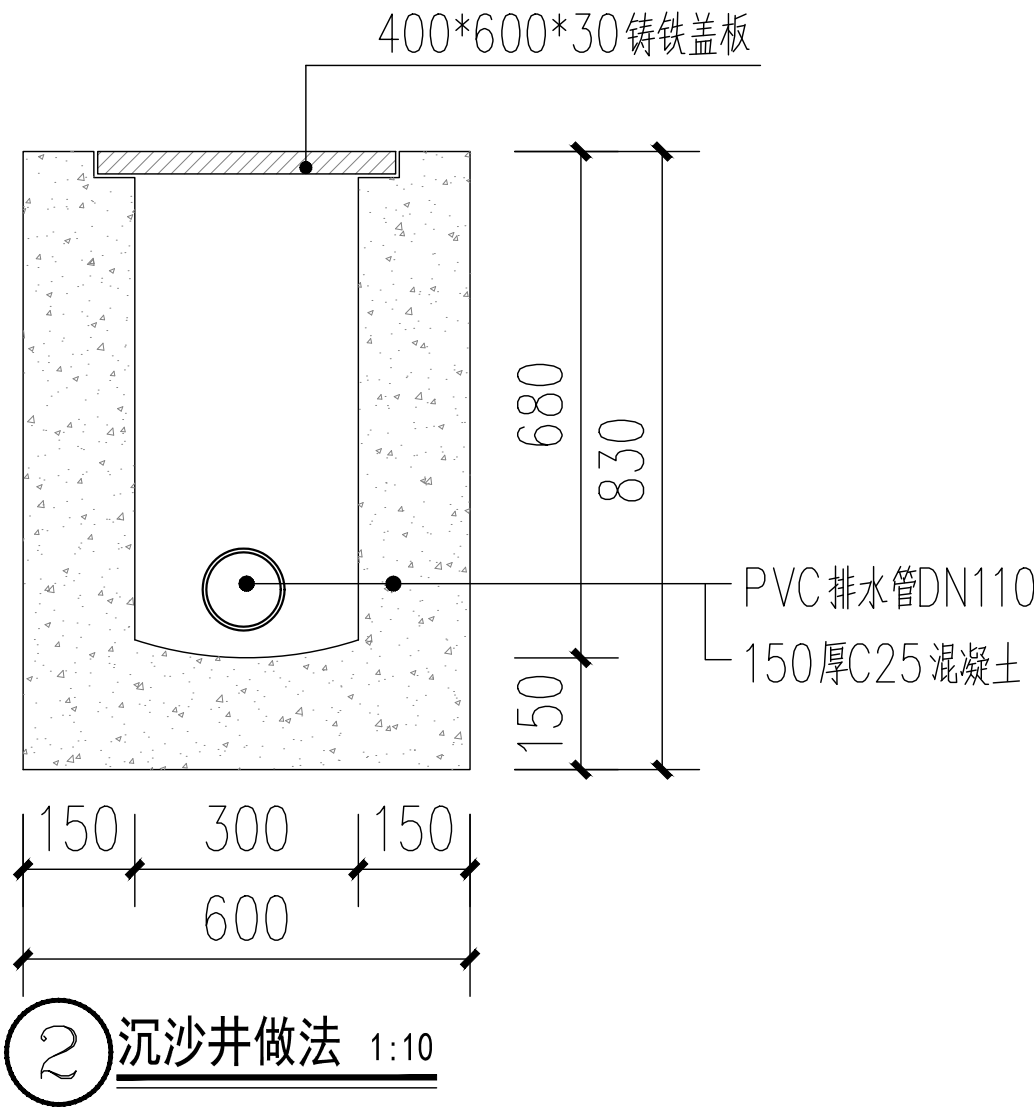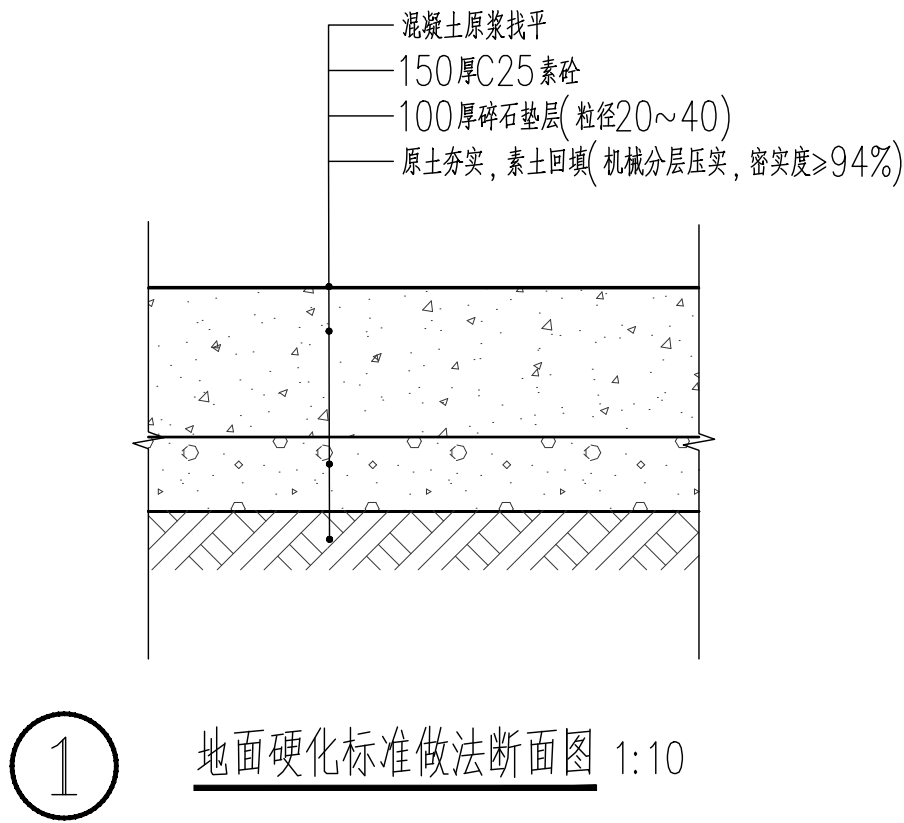

中晟恒昌设计集团有限公司
—zhongsheng hengchang design group co., LTD.—
资质证书编号: A352012352

建筑行业（建筑工程）乙级，市政行业乙级；
电力行业（送电工程、变电工程，新能源发电专业）乙级；水利行业丙级；风景园林专项乙级
环境工程（水污染防治工程；大气污染防治工程；固体废物处理处置工程）专项乙级
资质证书编号：A152012358
公路行业（公路）专业乙级

备注	REMARK
----	--------

项目编码	STAMP
(打码机打码位置)	

审 定	周 盈	周盈
审 核	项桐发	项桐发
项目负责	邹大卫	邹大卫
专业负责	叶石磊	叶石磊
校 对	张延涛	张延涛
设 计	宋 露	宋露

建设单位	CONSTRUCT WITH
新丰县梅坑镇梅中村村民委员会	

工程名称	PROJECT
梅中村人居环境整治项目	

子项名称	ITEM
------	------

图名	DRAWING TITLE
大样图二	

设计号	PRO NO.
图 号	DRAWING NO.
图 别	DWG TYPE
DY-02	版次
CHANGED NO.	A
日 期	2025. 04
DATE	

注意：
本图须经签署并加盖本公司专用出图章方为有效；
本施工图应经相关部门审批通过后方可施工；
本图版权归中晟恒昌设计集团有限公司所有。



中晟恒昌设计集团有限公司
zhongsheng hengchang design group co., LTD.
资质证书编号: A352012352

建筑行业（建筑工程）乙级，市政行业乙级；
电力行业（送电工程、变电工程，新能源发电专业）乙级；水利行业丙级；风景园林专项乙级
环境工程（水污染防治工程；大气污染防治工程；固体废物处理处置工程）专项乙级
资质证书编号：A152012358
公路行业（公路）专业乙级

备注

项目编码
(打码机打码位置)

审定	周盈	周盈
审核	项桐发	项桐发
项目负责	邹大卫	邹大卫
专业负责	叶石磊	叶石磊
校对	张延涛	张延涛
设计	宋露	宋露

建设单位
新丰县梅坑镇梅中村村民委员会






工程名称
梅中村人居环境整治项目




子项名称

图名
大样图三

设计号			
图号	DY-03	版次	A
图别	园林	日期	2025.04

注意：
本图须经签署并加盖本公司专用出图章方为有效；
本施工图应经相关部门审批通过后方可施工；
本图版权归中晟恒昌设计集团有限公司所有。

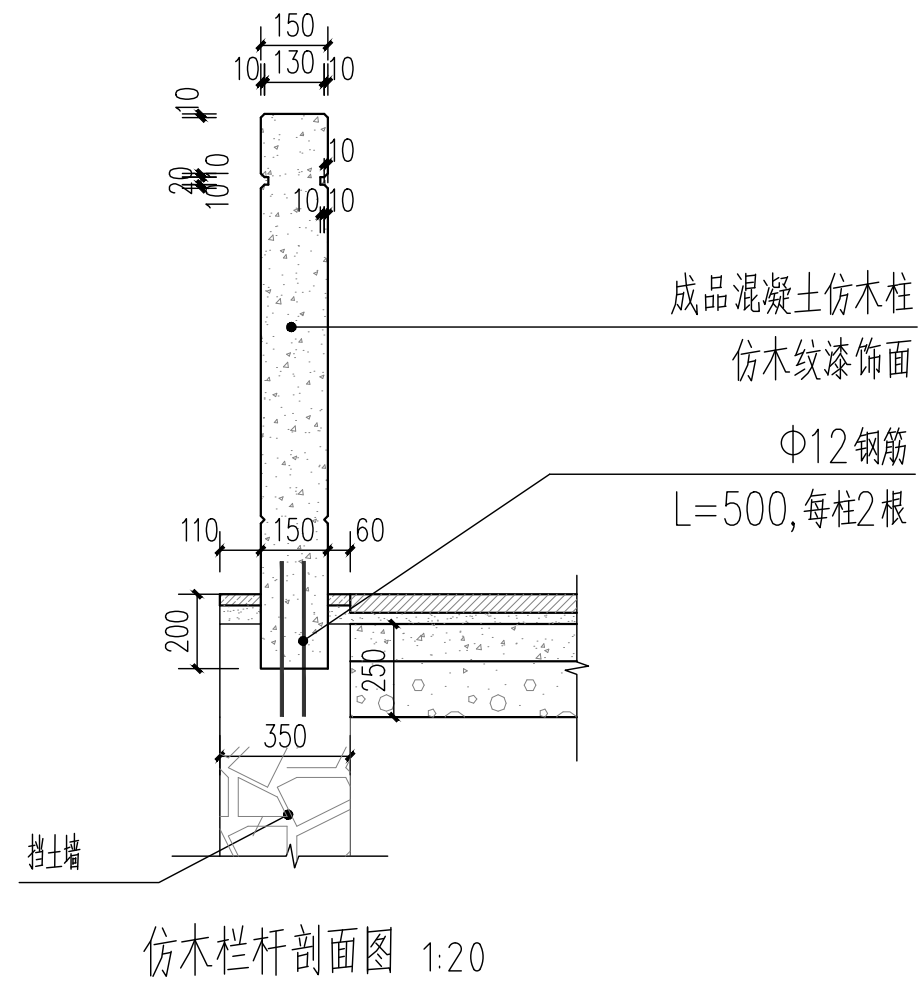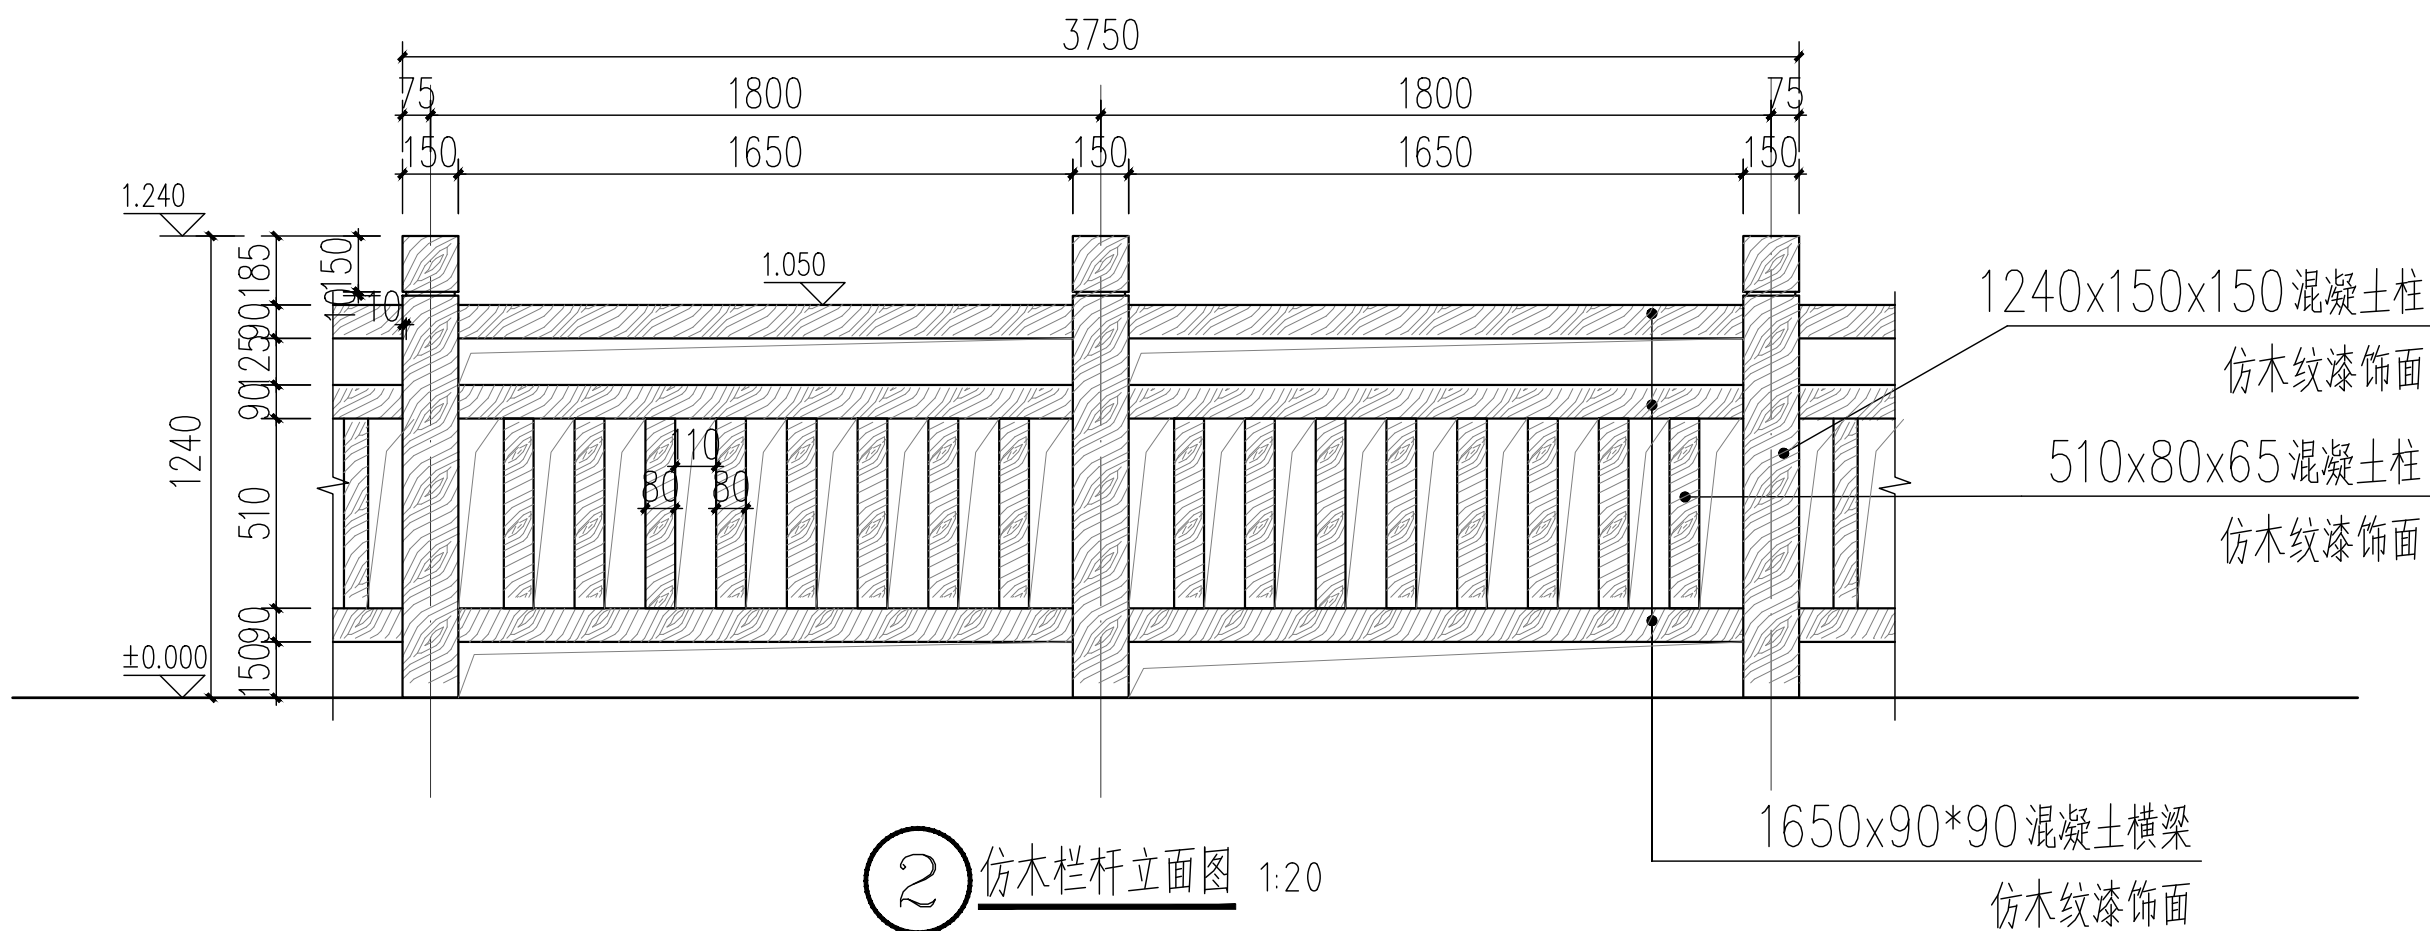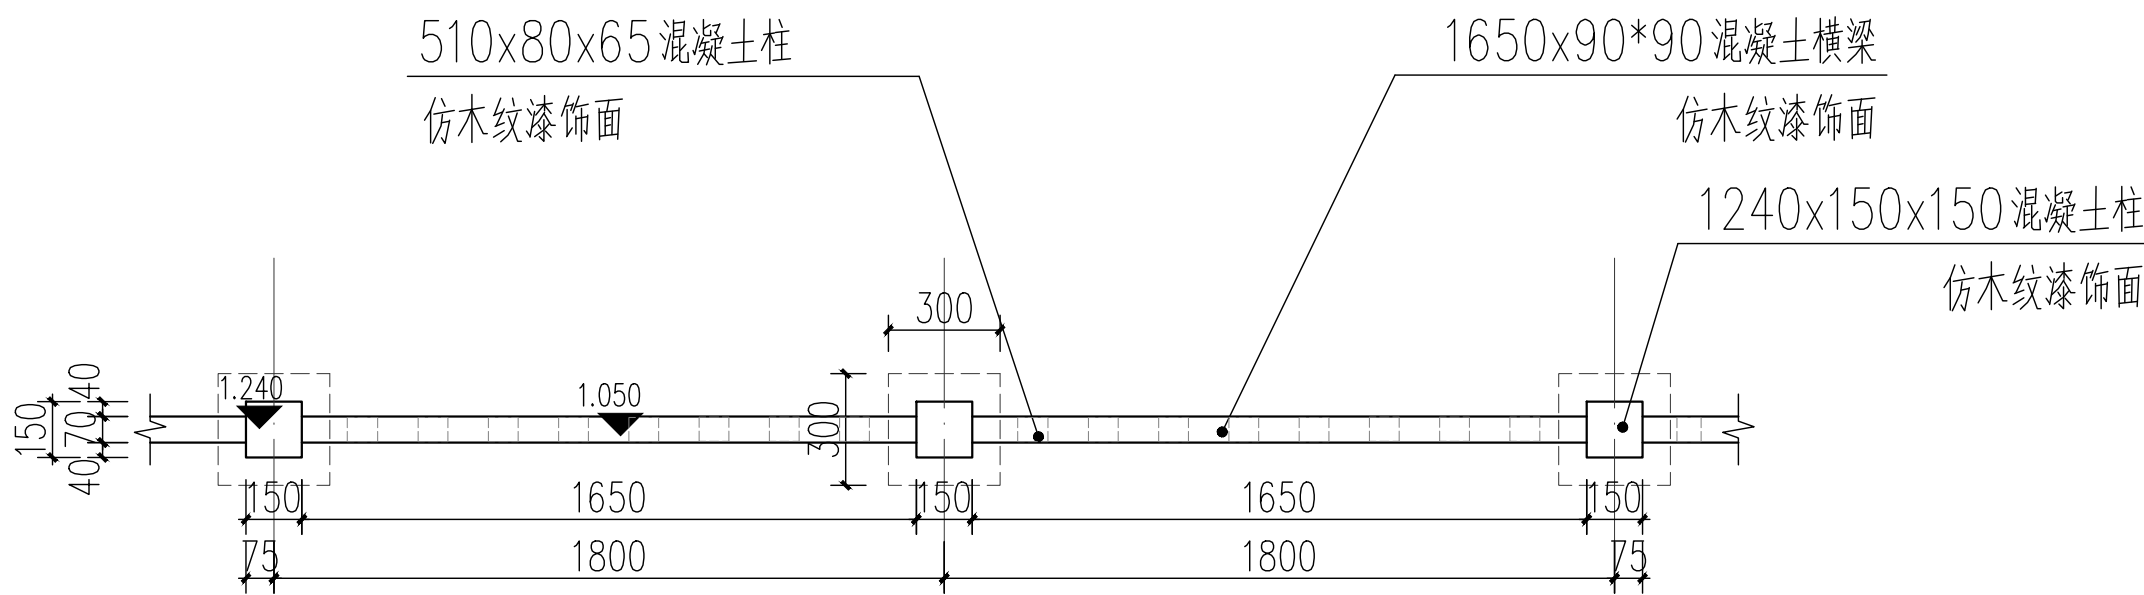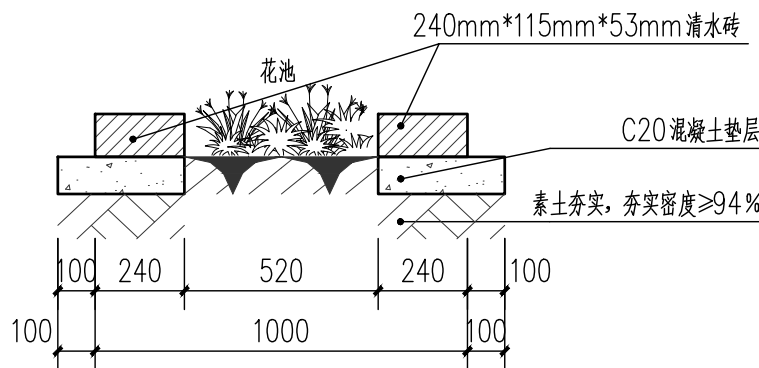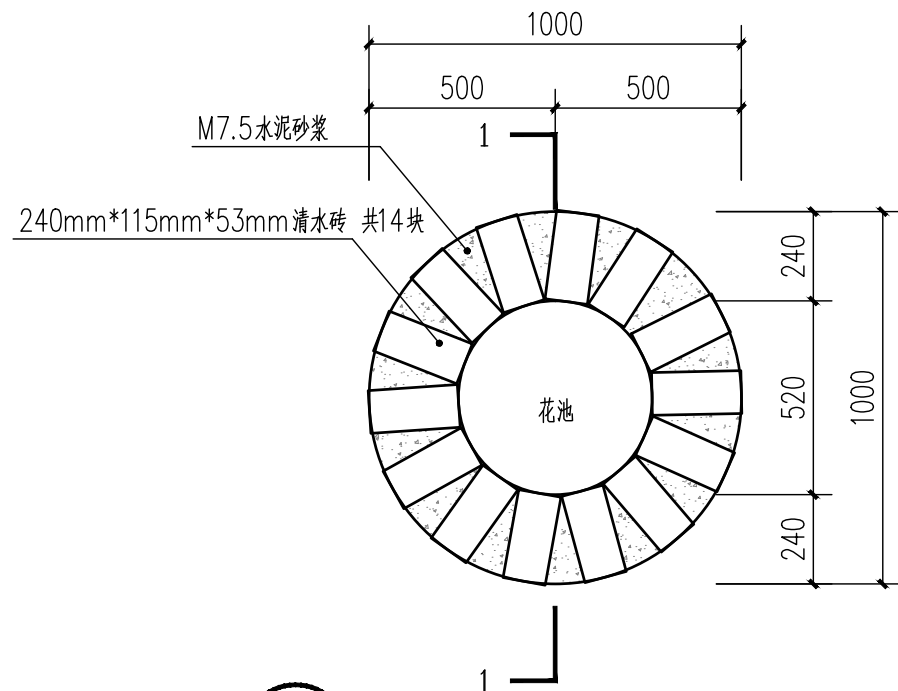

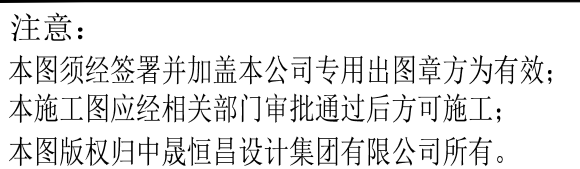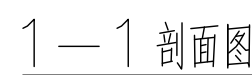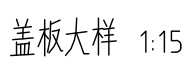



中晟恒昌设计集团有限公司

—zhongsheng hengchang design group co., LTD.—
资质证书编号: A352012352

建筑行业（建筑工程）乙级，市政行业乙级；
电力行业(送电工程、变电工程，新能源发电专业) 乙级；水利行业丙级；风景园林专项乙级
环境工程(水污染防治工程；大气污染防治工程；固体废物处理处置工程) 专项乙级
资质证书编号：A152012358
公路行业（公路）专业乙级

备注

项目编码
(打码机打码位置)

审 定	周 盈	周盈
审 核	项桐发	项桐发
项目负责	邹大卫	邹大卫
专业负责	叶石磊	叶石磊
校 对	张延涛	张延涛
设 计	宋 露	宋露

建设单位
CONSTRUCT WITH

新丰县梅坑镇梅中村村民委员会


工程名称
PROJECT
梅中村人居环境整治项目

子项名称
ITEM


图名
DRAWING TITLE
大样图五

设计号			
图 号	DY-05	版次	A
图 别	园林	日 期	2025. 04

注意：
本图须经签署并加盖本公司专用出图章方为有效；
本施工图应经相关部门审批通过后方可施工；
本图版权归中晟恒昌设计集团有限公司所有。

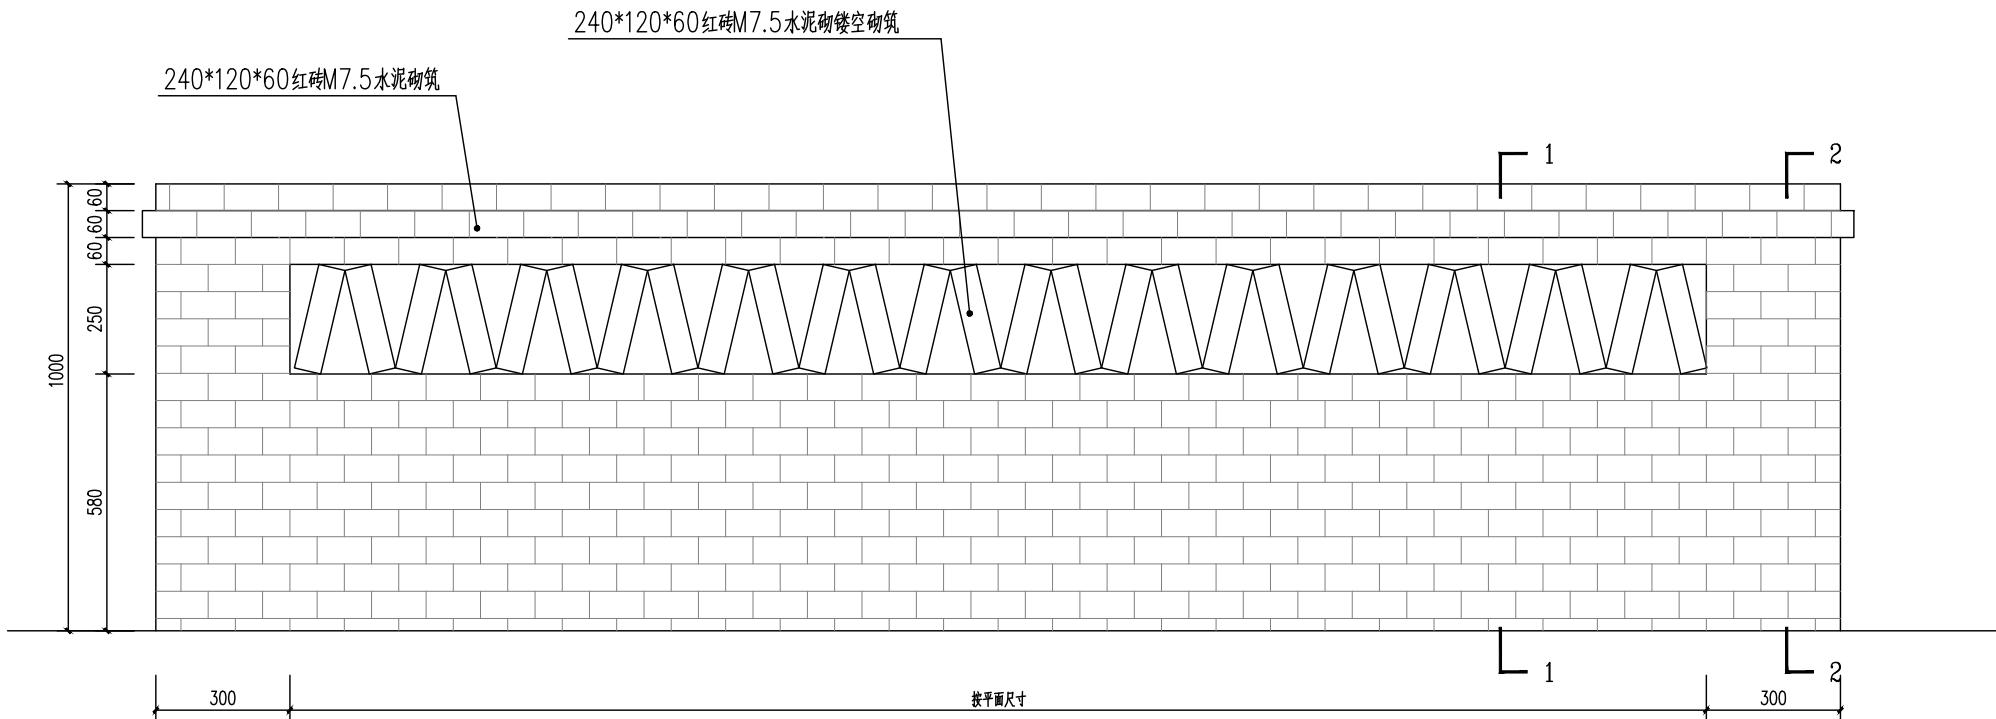


1 景观墙01立面图 1:15

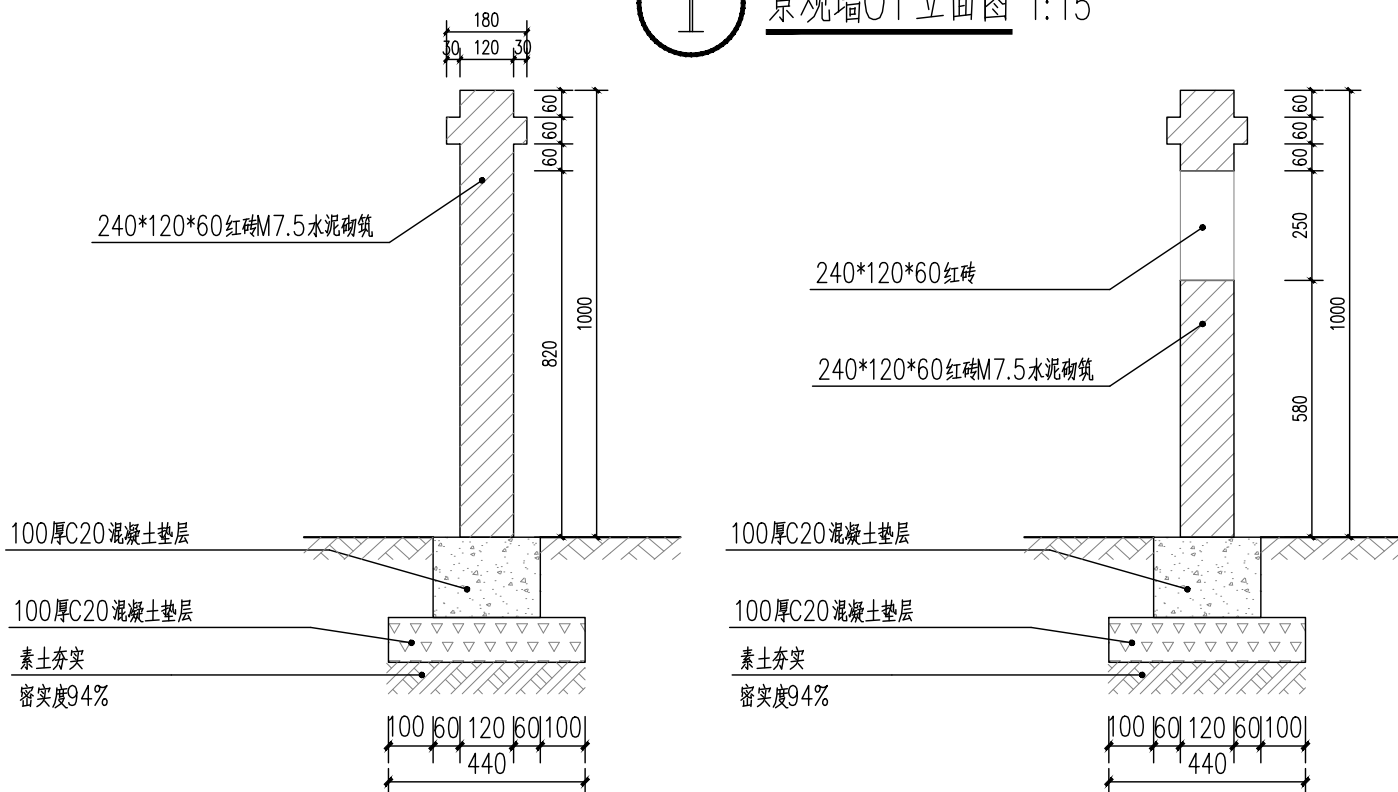

2-2剖面图 1:15

1-1剖面图 1:15

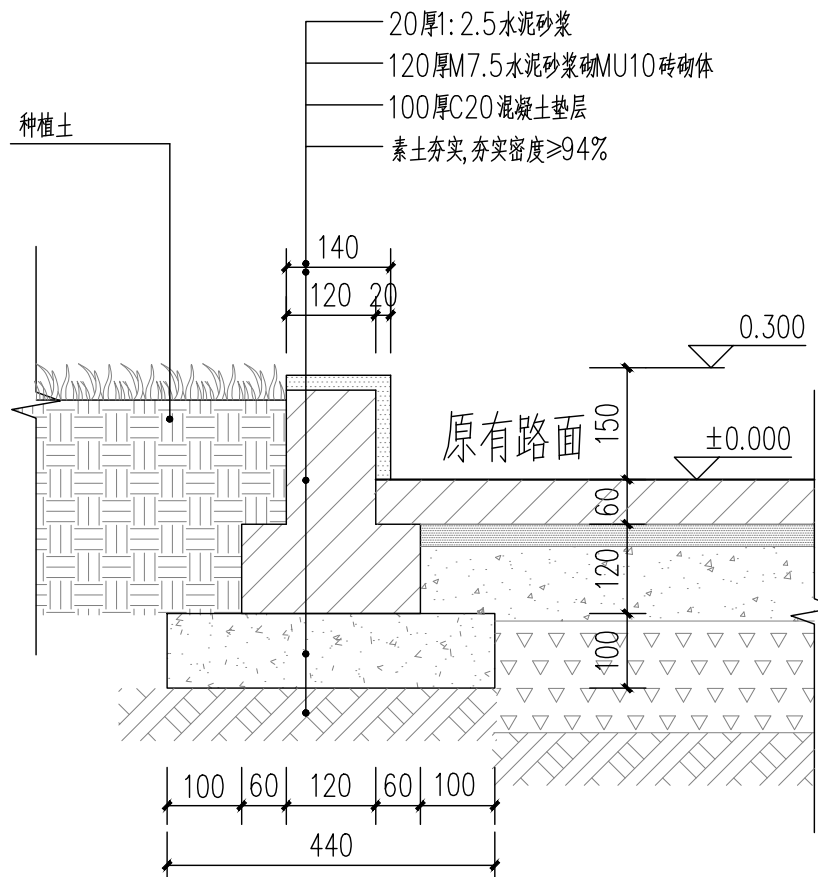

2 砌砌花池断面图 1:10



中晟恒昌设计集团有限公司
—zhongsheng hengchang design group co., LTD.—
资质证书编号: A352012352

建筑行业（建筑工程）乙级，市政行业乙级；
电力行业(送电工程、变电工程，新能源发电专业) 乙级；水利行业丙级；风景园林专项乙级
环境工程(水污染防治工程；大气污染防治工程；固体废物处理处置工程) 专项乙级
资质证书编号：A152012358
公路行业（公路）专业乙级

备注

项目编码
(打码机打码位置)

审 定	周 盈	周盈
审 核	项桐发	项桐发
项目负责	邹大卫	邹大卫
专业负责	叶石磊	叶石磊
校 对	张延涛	张延涛
设 计	宋 露	宋露

建设单位
新丰县梅坑镇梅中村村民委员会


工程名称
梅中村人居环境整治项目

子项名称


图名
大样图六

设计号			
图 号	DY-06	版次	A
图 别	园林	日 期	2025. 04

注意：
本图须经签署并加盖本公司专用出图章方为有效；
本施工图应经相关部门审批通过后方可施工；
本图版权归中晟恒昌设计集团有限公司所有。

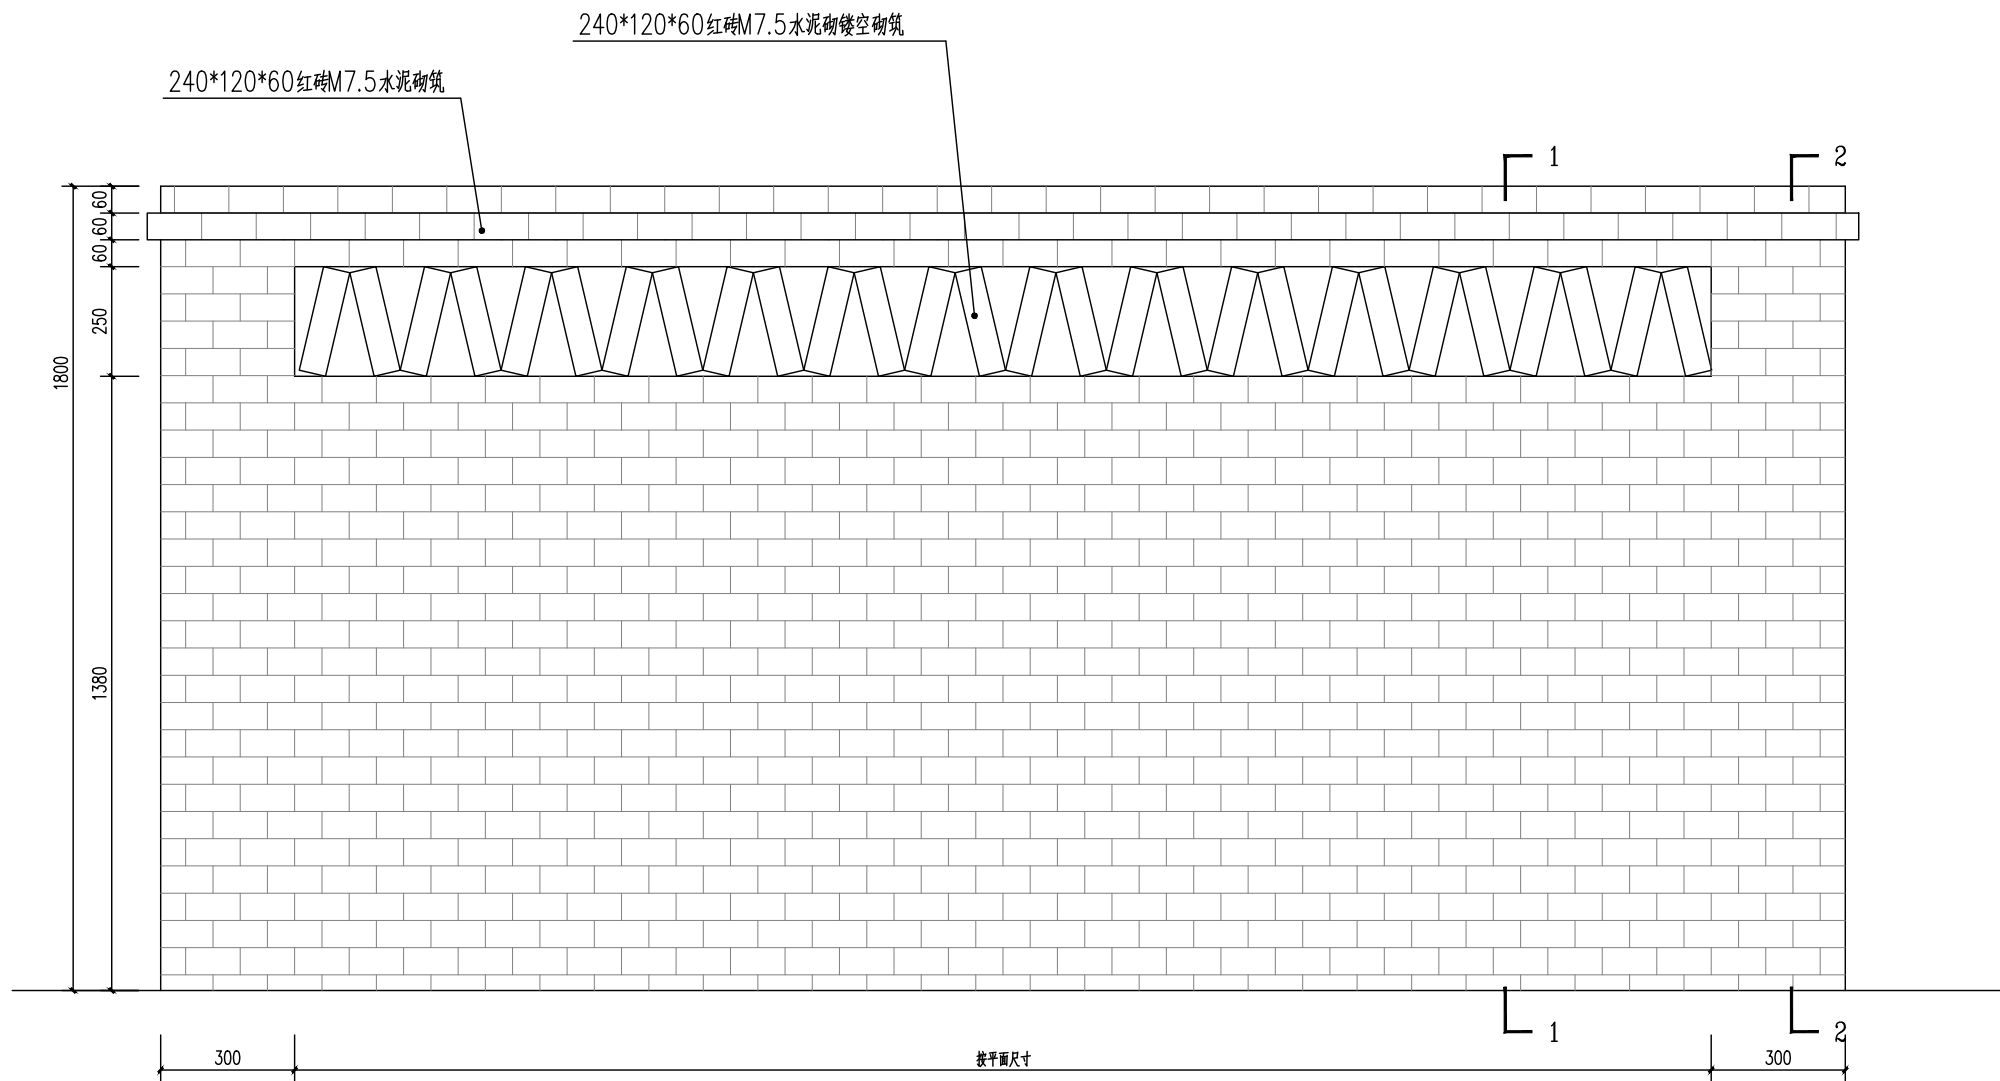


景观墙02立面图 1:15

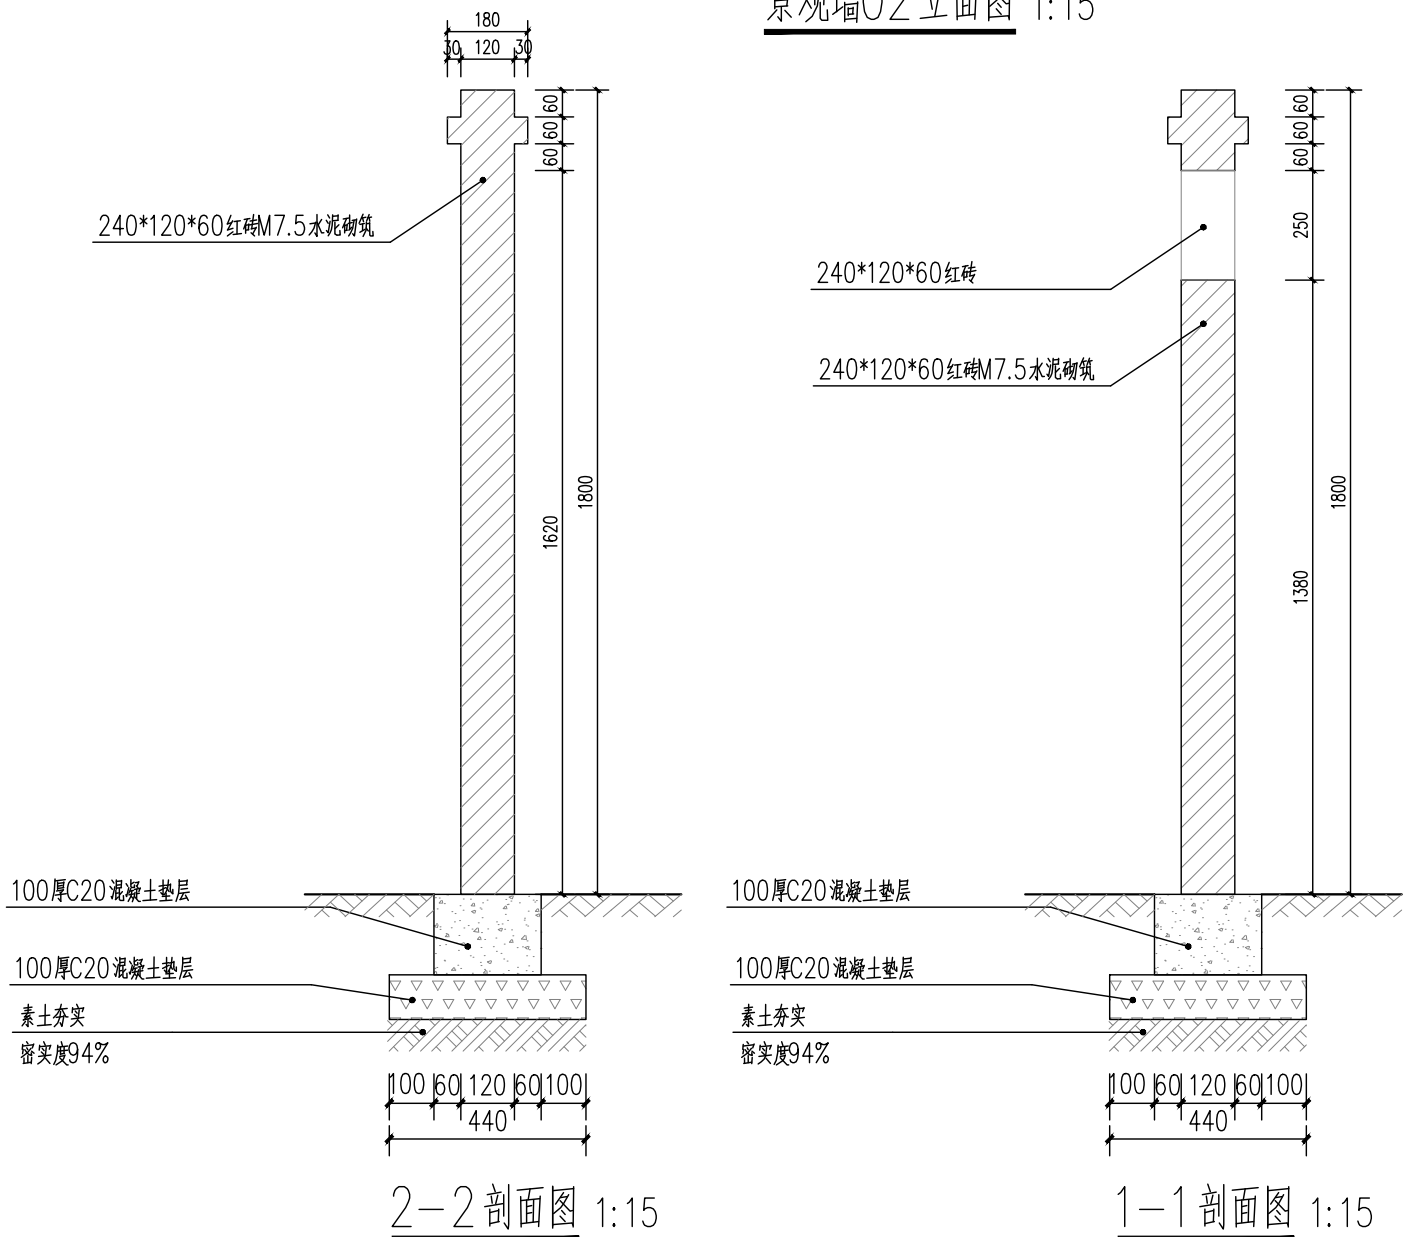


2-2 剖面图 1:15

1-1 剖面图 1:15

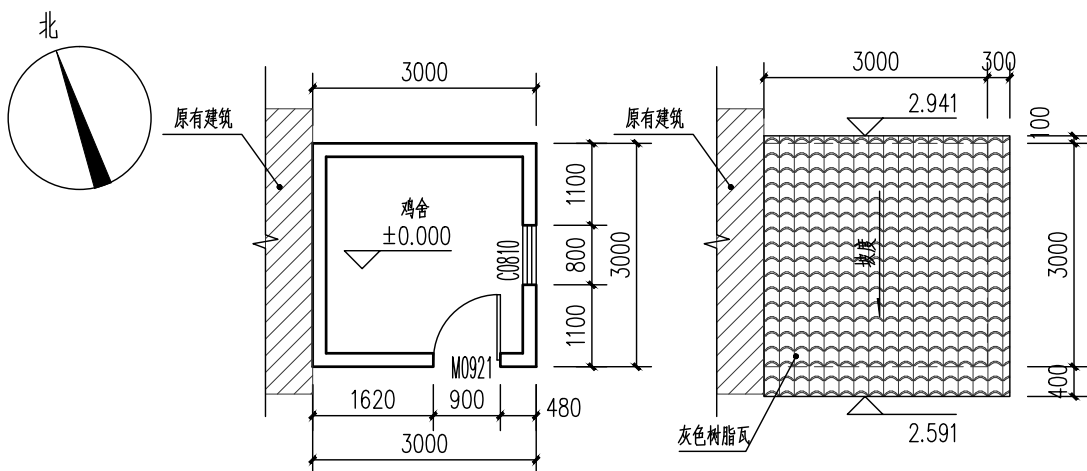


鸡舍01平面图 1:80


鸡舍01屋顶平面图 1:80

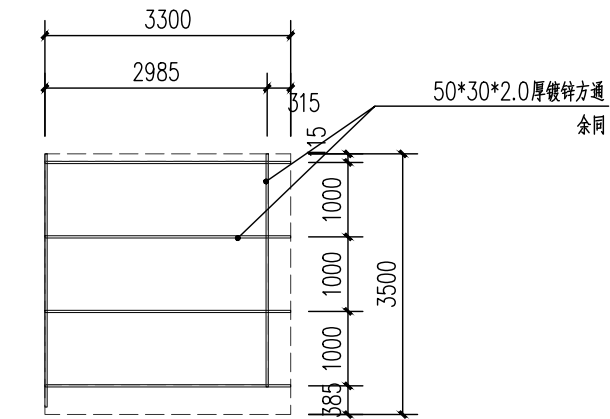

鸡舍01屋面骨架平面图 1:80

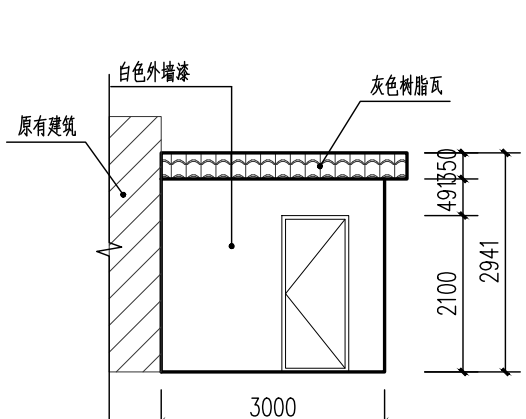

鸡舍01正立面图 1:80

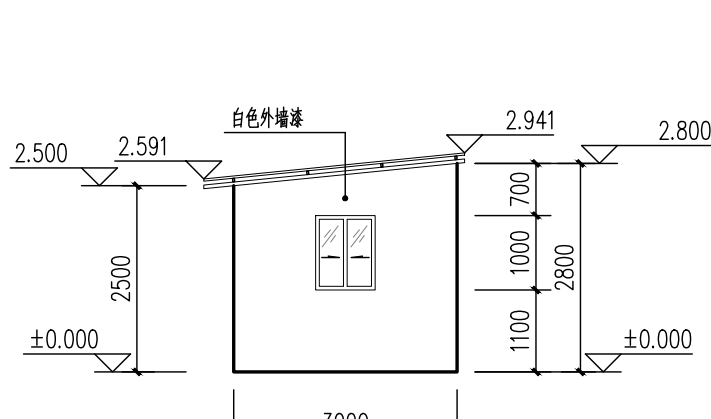


鸡舍01右立面图 1:80

门窗表						
类型	设计编号	洞口尺寸(mm)	1 层	合计	类型	备注
门	M0921	900X2100	1	1	不锈钢门	
窗	C0810	800X1000	1	1	不锈钢门	


基础施工说明:

- 本工程图中所注标高为相对标高。
- 施工前期需挖除表层耕土,以粉质粘土层作为基础持力层。
- 基坑开挖后,必须经设计人员验槽后,确定地质情况,方可进行下一道工序施工。
- 本工程采用条形基础,地基承载力特征值按照 $f_{ak}=150kpa$ 计算
- 基础混凝土强度等级为C25,钢筋采用-HPB300,-HRB400,垫层厚100,垫层混凝土强度等级为 C20。
- 所有基础工程需按《建筑地基基础设计规范》(GB50007-2011)及相应建筑施工规范施工。

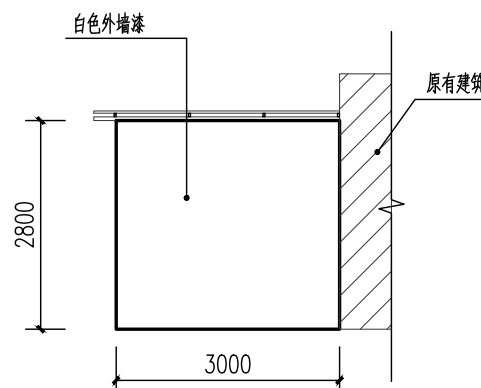


鸡舍01背立面图 1:80


1

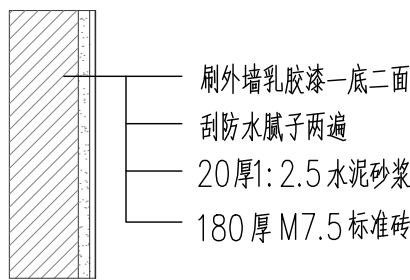


建筑外墙面刷漆做法

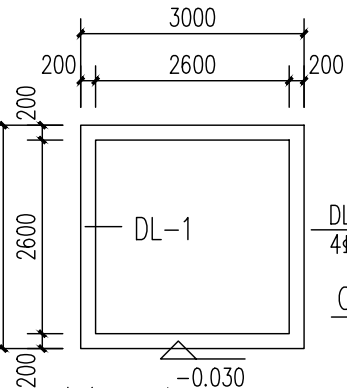

鸡舍01基础平面图 1:80

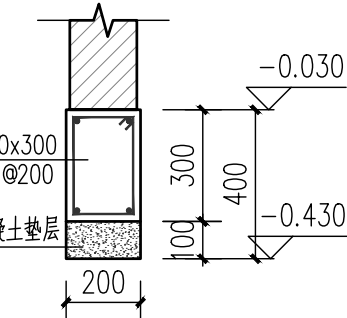


地梁DL-1 1:20

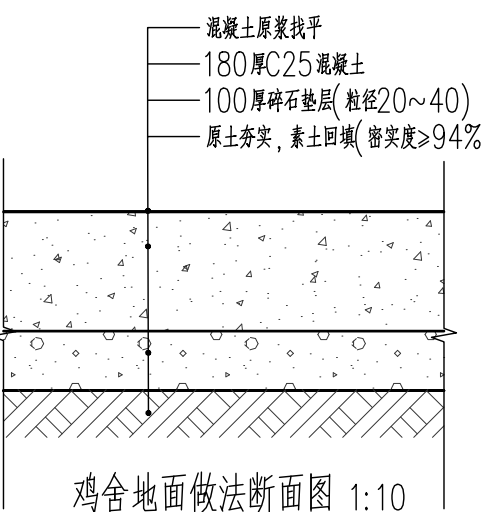


鸡舍地面做法断面图 1:10


注:地面硬化四周要比建筑边线大出100mm

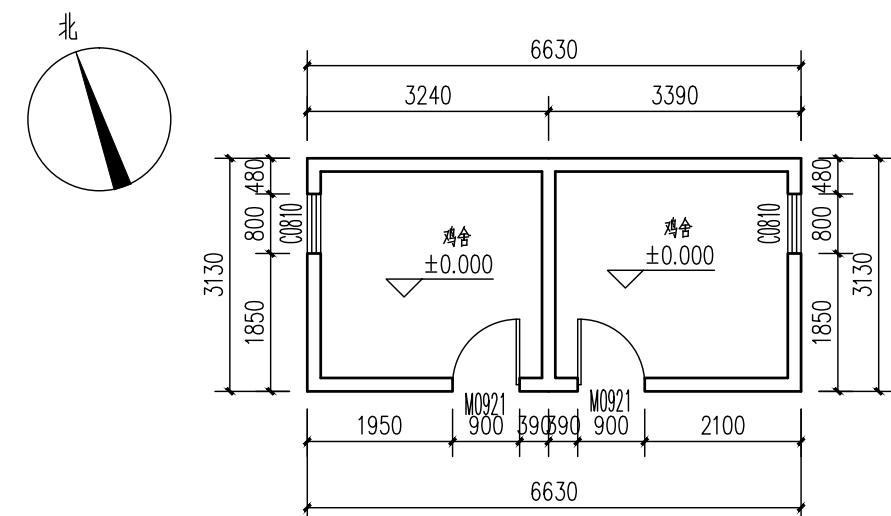


鸡舍02平面图 1:80

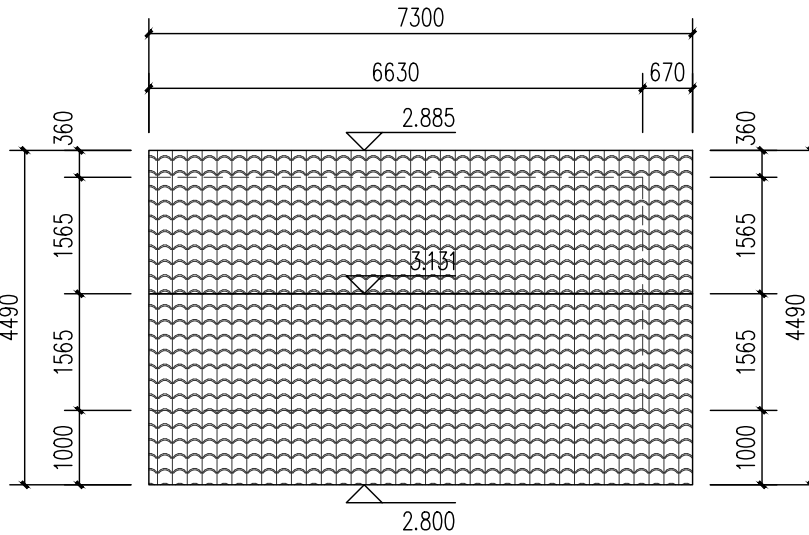


鸡舍02屋顶平面图 1:80

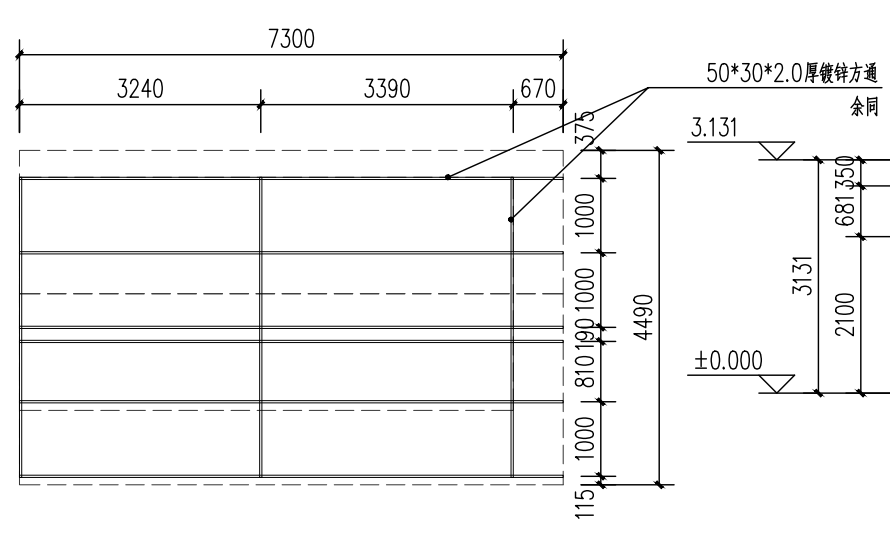


鸡舍02屋面骨架平面图 1:80

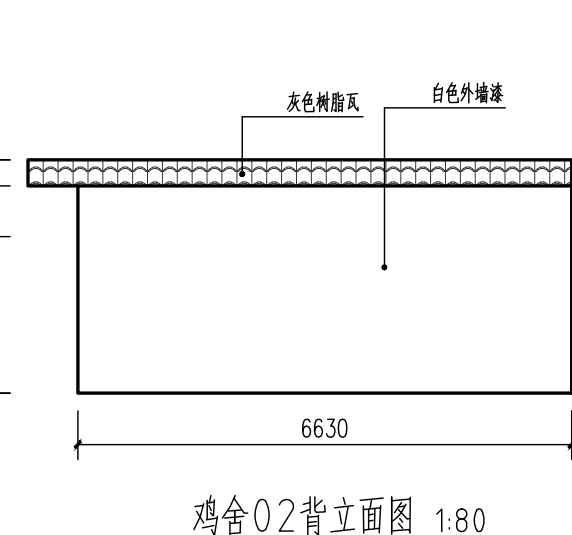

鸡舍02背立面图 1:80

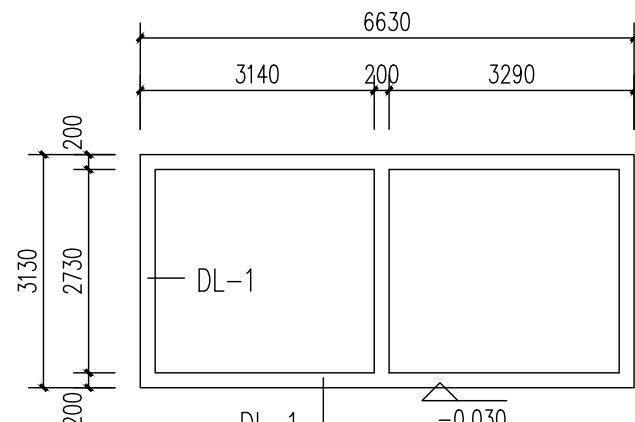


鸡舍02基础平面图 1:80

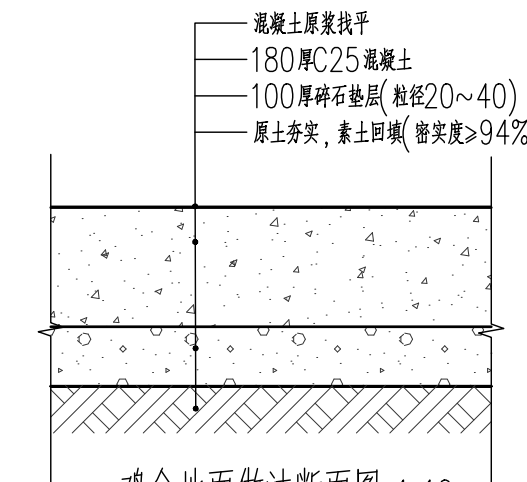


鸡舍地面做法断面图 1:10


注:地面硬化四周要比建筑边线大出100mm

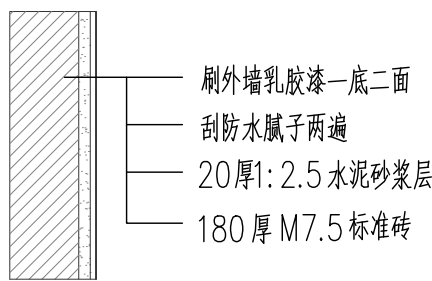

建筑外墙面刷漆做法

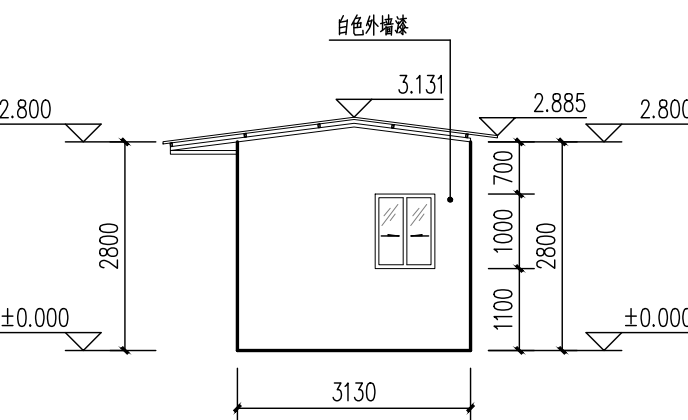


鸡舍02左、右立面图 1:80

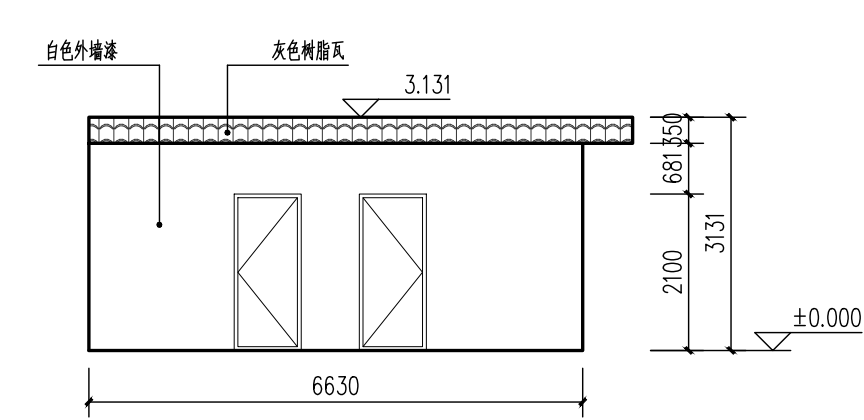

鸡舍02正立面图 1:80

门窗表						
类型	设计编号	洞口尺寸(mm)	1 层	合计	类型	备注
门	M0921	900X2100	2	2	不锈钢门	
窗	C0810	800X1000	2	2	不锈钢门	

2

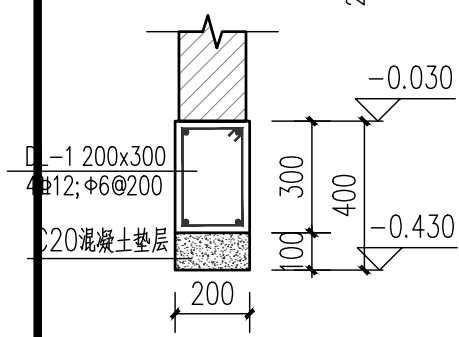

地梁DL-1 1:20

基础施工说明:

- 本工程图中所注标高为相对标高。
- 施工前期需挖除表层耕土,以粉质粘土层作为基础持力层。
- 基坑开挖后,必须经设计人员验槽后,确定地质情况,方可进行下一道工序施工。
- 本工程采用条形基础,地基承载力特征值按照 $f_{ak}=150kpa$ 计算
- 基础混凝土强度等级为C25,钢筋采用-HPB300,-HRB400,垫层厚100,垫层混凝土强度等级为 C20。
- 所有基础工程需按《建筑地基基础设计规范》(GB50007-2011)及相应建筑施工规范施工。



中晟恒昌设计集团有限公司

—zhongsheng hengchang design group co., LTD.—

资质证书编号: A352012352

建筑行业(建筑工程)乙级,市政行业乙级;

电力行业(送电工程、变电工程,新能源发电专

业)乙级;水利行业丙级;风景园林专项乙级

环境工程(水污染防治工程;大气污染防治工程;

固体废物处理处置工程)专项乙级

资质证书编号: A152012358

公路行业(公路)专业乙级

备注

REMARK

项目编码

STAMP

(打码机打码位置)

审 定

AUTHORIZED

FOR ISSUE BY

审 核

REVIEWED BY

项目负责

PROJECT DIRECTOR

专业负责

DISCIPLINE

RESPONSIBLE

校 对

PRECHECKED BY

设 计

DESIGNED BY

建设单位

CONSTRUCT WITH

新丰县梅坑镇梅中村村民委员会

工程名称

PROJECT

梅中村人居环境整治项目

子项名称

ITEM

图名

DRAWING TITLE

大样图七

设计号

PRO NO.

图 号

DRAWING NO.

版次

CHANGED NO.

A

图 别

DWG TYPE

园林

日 期

DATE



2025. 04

注意:

本图须经签署并加盖本公司专用出图章方为有效;




本施工图应经相关部门审批通过后方可施工;

本图版权归中晟恒昌设计集团有限公司所有。

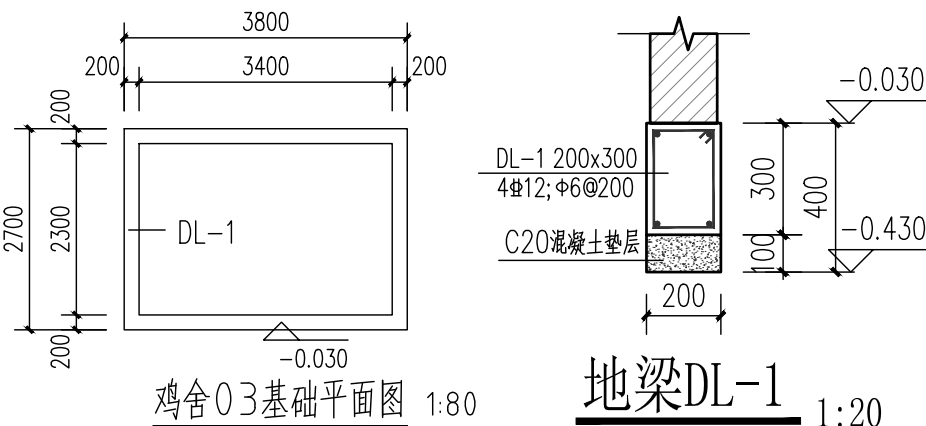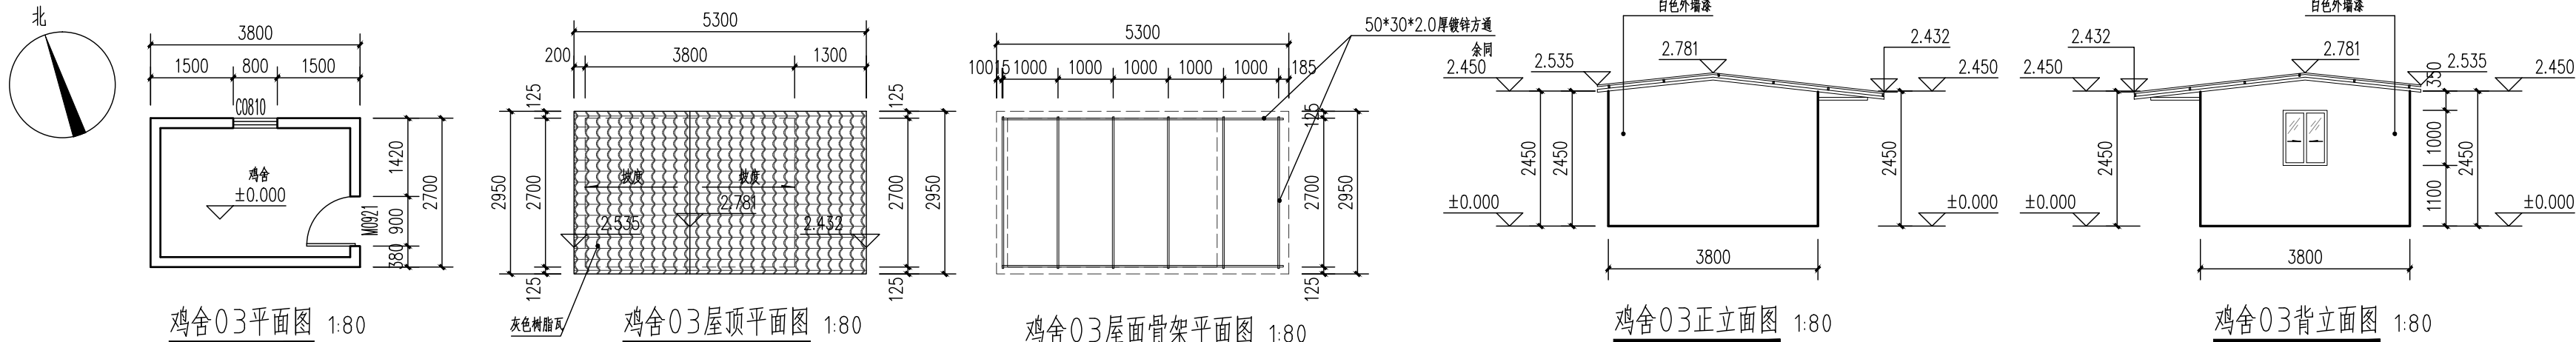



基础施工说明:

- 本工程图中所注标高为相对标高。
- 施工前期需挖除表层耕土，以粉质粘土层作为基础持力层。
- 基坑开挖后，必须经设计人员验槽后，确定地质情况，方可进行下一道工序施工。
- 本工程采用条形基础，地基承载力特征值按照 $f_{ak}=150\text{kpa}$ 计算
- 基础混凝土强度等级为C25，钢筋采用—HPB300，—HRB400，垫层厚100，垫层混凝土强度等级为 C20。
- 所有基础工程需按《建筑地基基础设计规范》（GB50007—2011）及相应建筑施工规范施工。

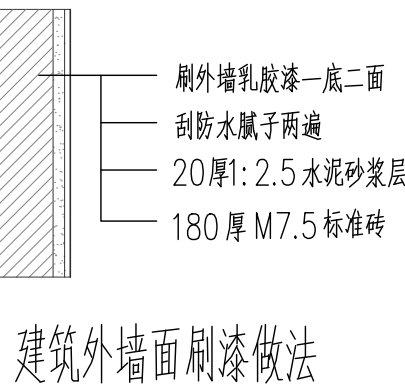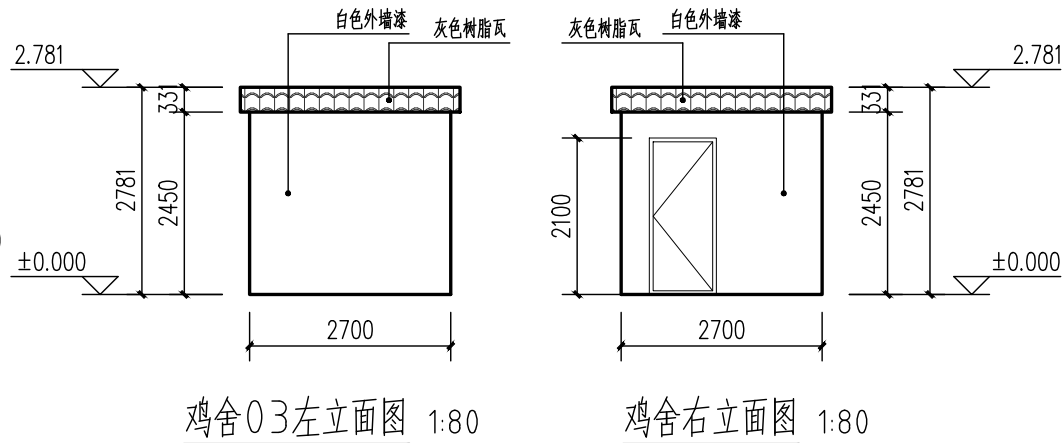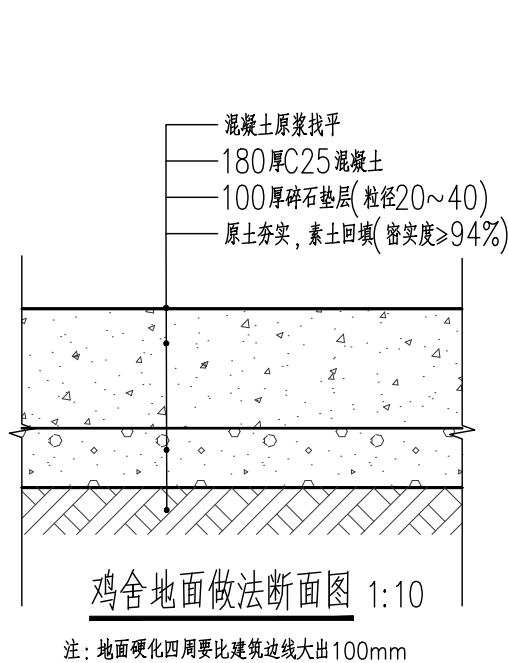



门窗表						
类型	设计编号	洞口尺寸(mm)	1 层	合计	类型	备注
门	M0921	900X2100	1	1	不锈钢门	
窗	C0810	800X1000	1	1	不锈钢门	

1

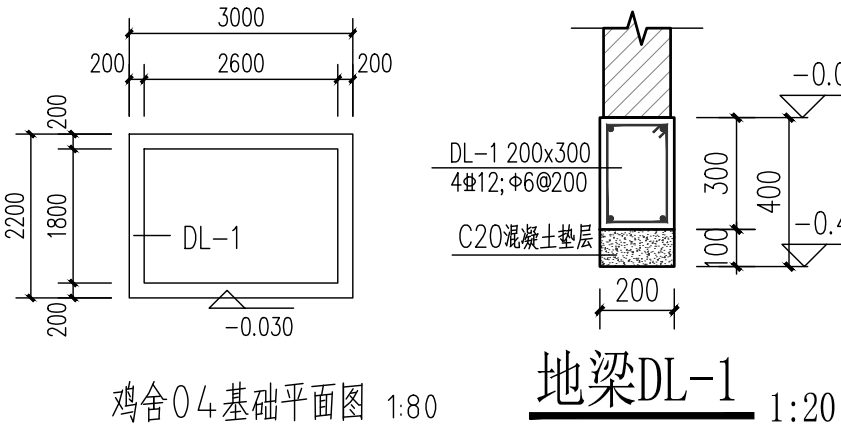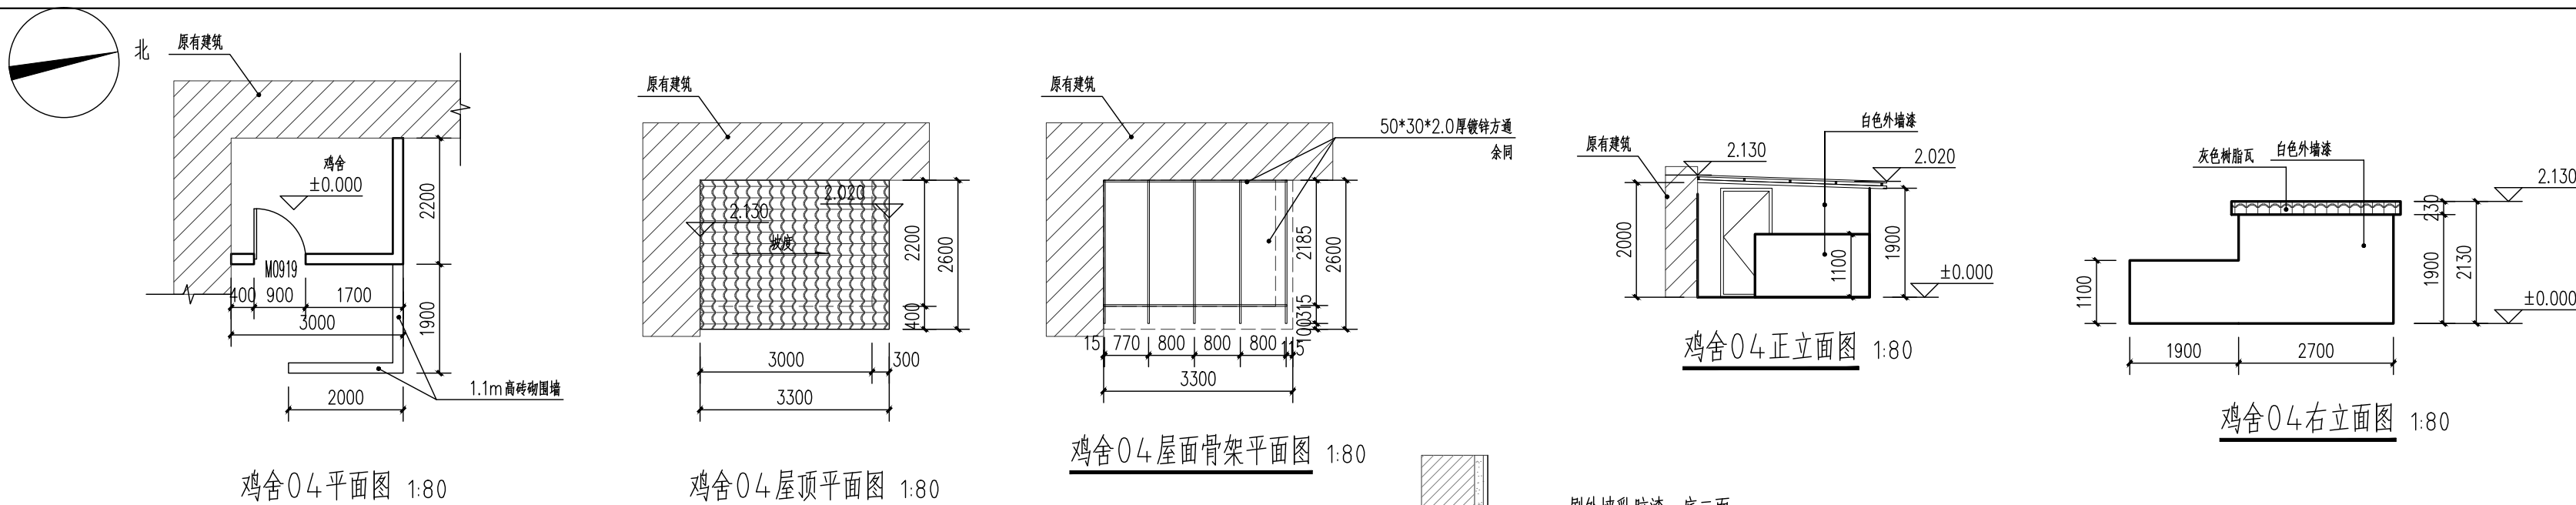

基础施工说明:

- 本工程图中所注标高为相对标高。
- 施工前期需挖除表层耕土，以粉质粘土层作为基础持力层。
- 基坑开挖后，必须经设计人员验槽后，确定地质情况，方可进行下一道工序施工。
- 本工程采用条形基础，地基承载力特征值按照 $f_{ak}=150\text{kpa}$ 计算
- 基础混凝土强度等级为C25，钢筋采用—HPB300，—HRB400，垫层厚100，垫层混凝土强度等级为 C20。
- 所有基础工程需按《建筑地基基础设计规范》（GB50007—2011）及相应建筑施工规范施工。

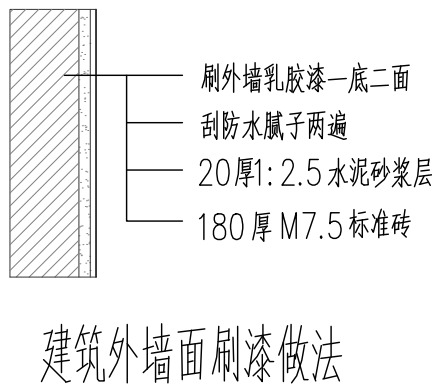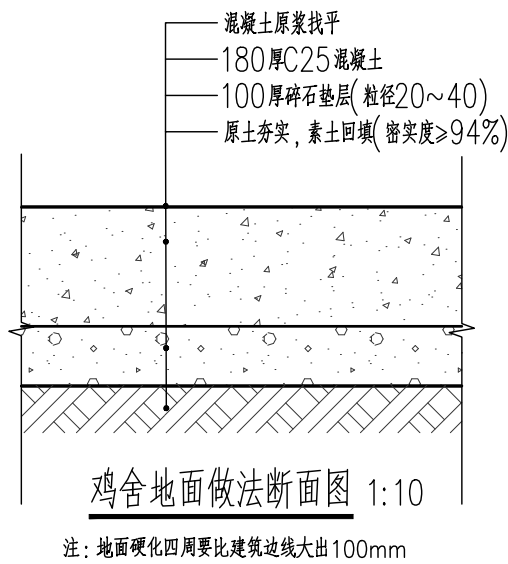

门窗表						
类型	设计编号	洞口尺寸(mm)	1 层	合计	类型	备注
门	M0919	900X1900	1	1	不锈钢门	

2



中晟恒昌设计集团有限公司

—zhongsheng hengchang design group co., LTD.—
资质证书编号: A352012352

建筑行业（建筑工程）乙级，市政行业乙级；

电力行业(送电工程、变电工程，新能源发电专

业) 乙级；水利行业丙级；风景园林专项乙级

环境工程(水污染防治工程；大气污染防治工程；

固体废物处理处置工程) 专项乙级

资质证书编号：A152012358

公路行业（公路）专业乙级

备注 REMARK

项目编码 STAMP
(打码机打码位置)

审 定	周 盈	周盈
审 核	项桐发	项桐发
项目负责	邹大卫	邹大卫
专业负责	叶石磊	叶石磊
校 对	张延涛	张延涛
设 计	宋 露	宋露

建设单位
CONSTRUCT WITH

新丰县梅坑镇梅中村村民委员会

工程名称
PROJECT
梅中村人居环境整治项目

子项名称
ITEM

图名
DRAWING TITLE
大样图八

设计号
PRO NO.

图 号	DY-08	版次	A
DRAWING NO.		CHANGED NO.	


图 别	园林	日 期	2025. 04
DWG TYPE		DATE	

注意:


本图须经签署并加盖本公司专用出图章方为有效；

本施工图应经相关部门审批通过后方可施工；


本图版权归中晟恒昌设计集团有限公司所有。

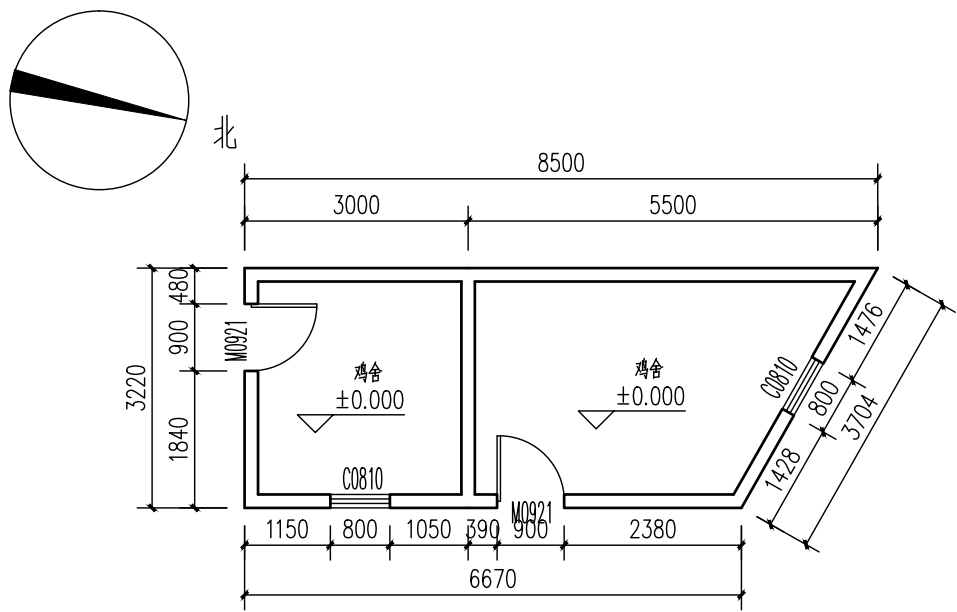


鸡舍05平面图 1:80

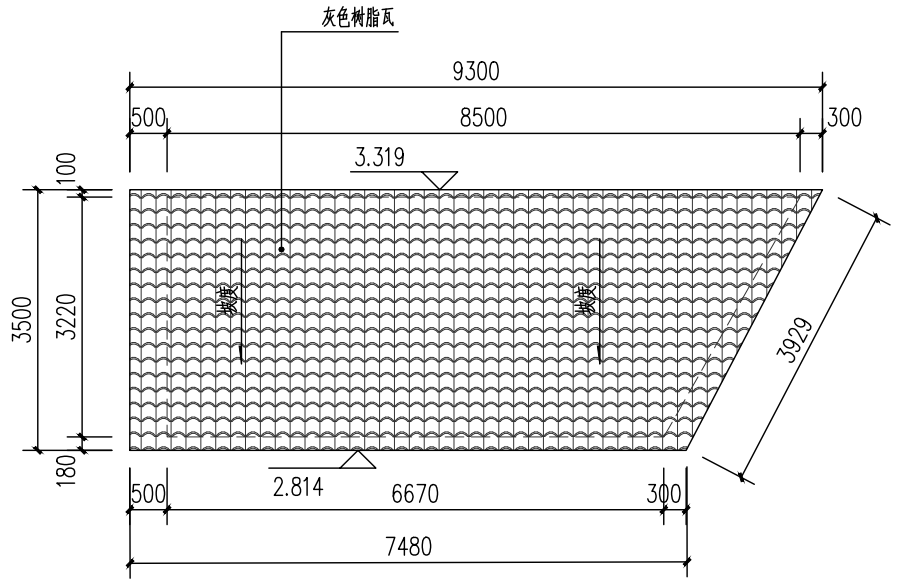

鸡舍05屋顶平面图 1:80

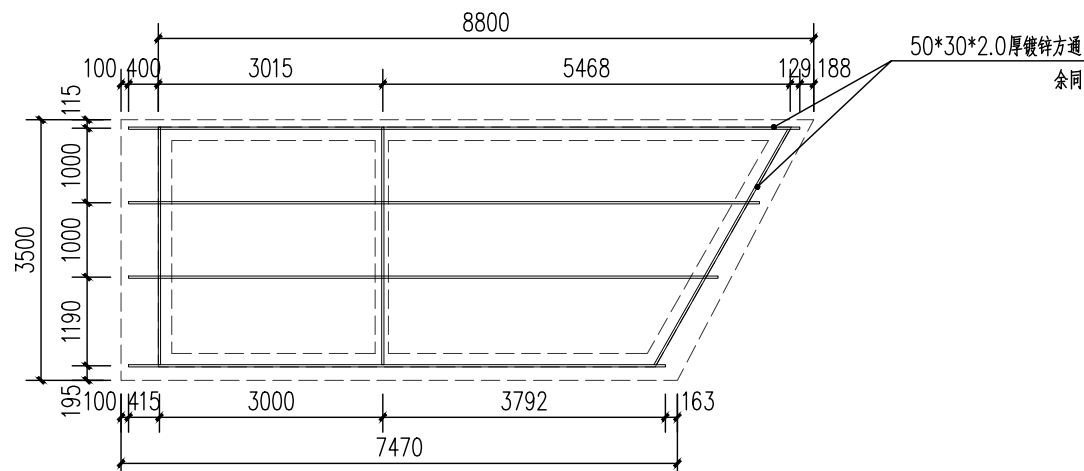


鸡舍05屋面骨架平面图 1:80

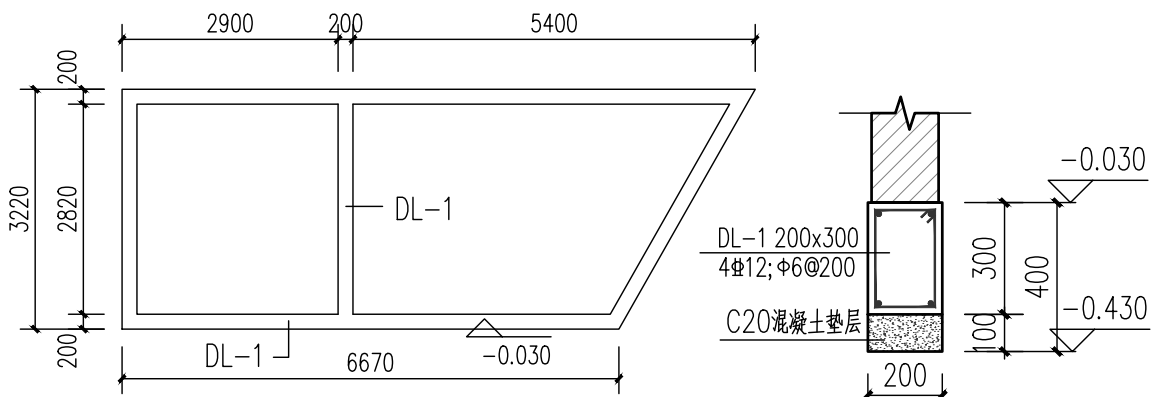


鸡舍05基础平面图 1:80


地梁DL-1 1:20

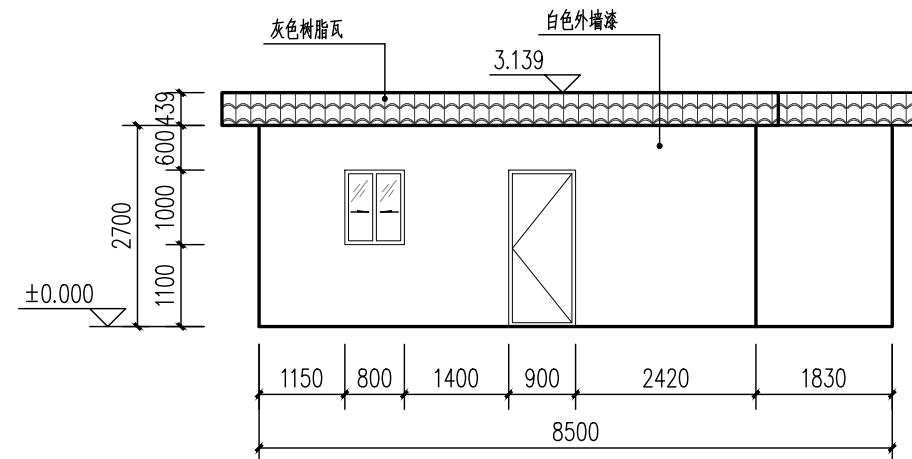

鸡舍05正立面图 1:80

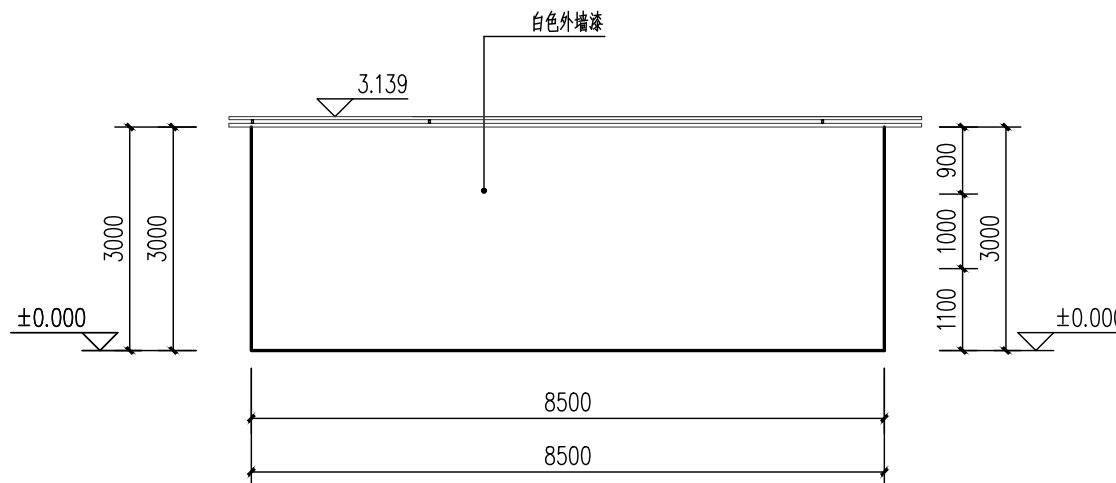


鸡舍05背立面图 1:80

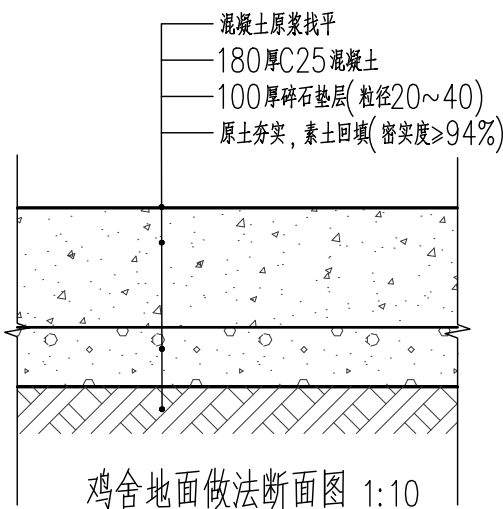


鸡舍地面做法断面图 1:10


注：地面硬化四周要比建筑边线大出100mm

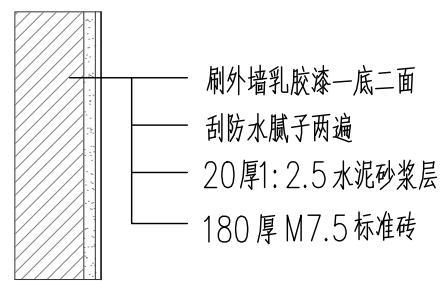

建筑外墙面刷漆做法

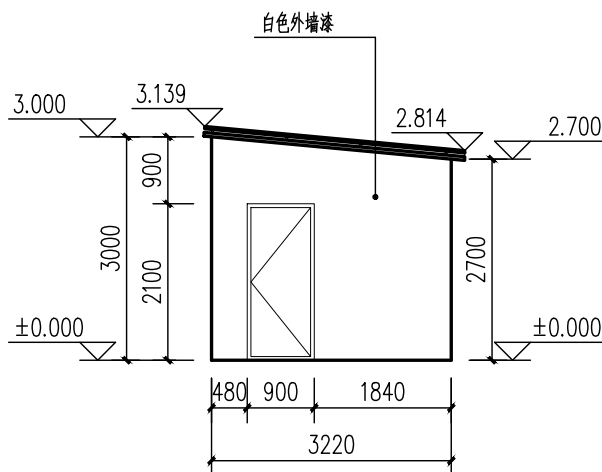

鸡舍05左立面图 1:80

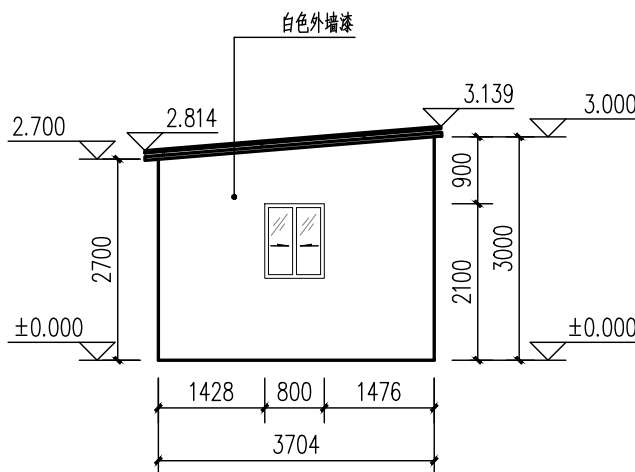

鸡舍05右立面图 1:80

基础施工说明：
1.本工程图中所注标高为相对标高。
施工前期需挖除表层耕土，以粉质粘土层作为基础持力层。
基坑开挖后，必须经设计人员验槽后，确定地质情况，方可进行下一道工序施工。
2.本工程采用条形基础，地基承载力特征值按照 fak=150kpa计算
3.基础混凝土强度等级为C25，钢筋采用—HPB300，—HRB400，
垫层厚100，垫层混凝土强度等级为 C20。
4.所有基础工程需按《建筑地基基础设计规范》（GB50007—2011）
及相应建筑施工规范施工。

1

门窗表						
类型	设计编号	洞口尺寸(mm)	1 层	合计	类型	备注
门	M0921	900X2100	2	2	不锈钢门	
窗	C0810	800X1000	2	2	不锈钢门	



中晟恒昌设计集团有限公司

—zhongsheng hengchang design group co., LTD.—
资质证书编号：A352012352

建筑行业（建筑工程）乙级，市政行业乙级；
电力行业(送电工程、变电工程，新能源发电专业) 乙级；水利行业丙级；风景园林专项乙级
环境工程(水污染防治工程；大气污染防治工程；
固体废物处理处置工程) 专项乙级
资质证书编号：A152012358
公路行业（公路）专业乙级

备注

项目编码
(打码机打码位置)

审 定	周 盈	周盈
审 核	项桐发	项桐发
项目负责	邹大卫	邹大卫
专业负责	叶石磊	叶石磊
校 对	张延涛	张延涛
设 计	宋 露	宋露

建设单位
CONSTRUCT WITH
新丰县梅坑镇梅中村村民委员会



工程名称
PROJECT
梅中村人居环境整治项目

子项名称
ITEM


图名
DRAWING TITLE
大样图九

设计号			
图 号	DY-09	版次	A
图 别	园林	日 期	2025. 04


注意：
本图须经签署并加盖本公司专用出图章方为有效；
本施工图应经相关部门审批通过后方可施工；
本图版权归中晟恒昌设计集团有限公司所有。

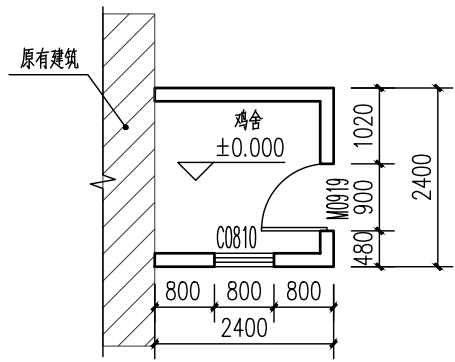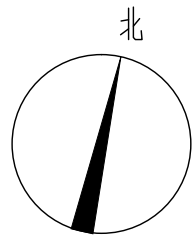


鸡舍06平面图 1:80

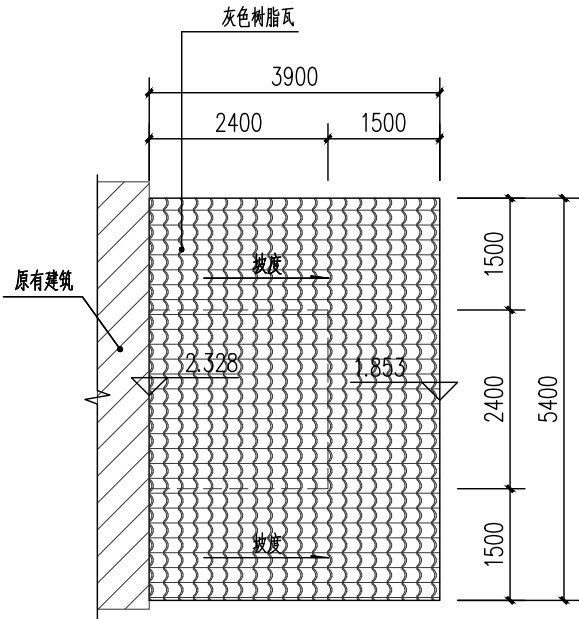


鸡舍06屋顶平面图 1:80

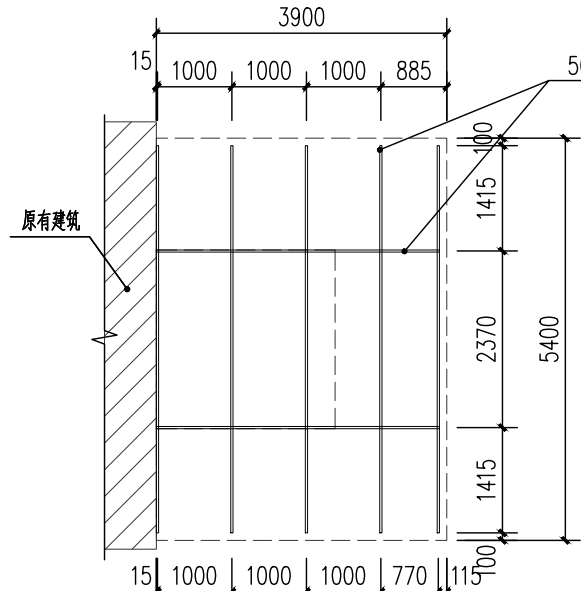


鸡舍06屋面骨架平面图 1:80

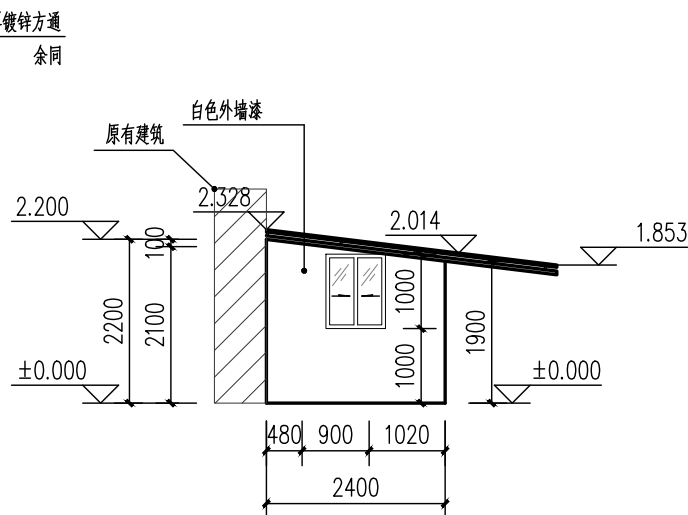


鸡舍06正立面图 1:80

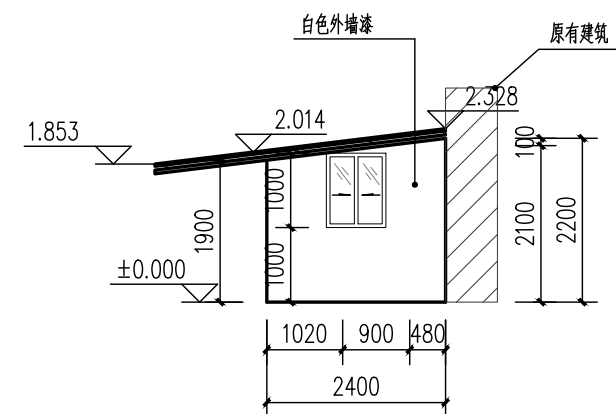


鸡舍06背立面图 1:80

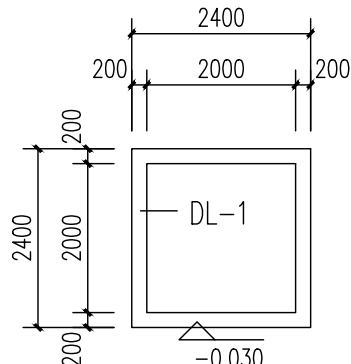

鸡舍06基础平面图 1:80

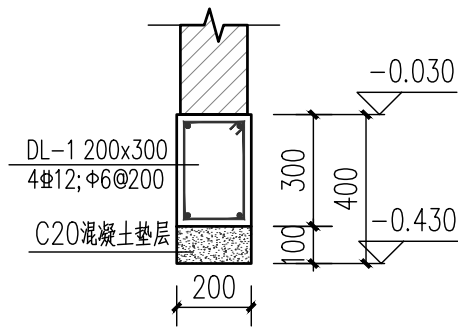


地梁DL-1 1:20

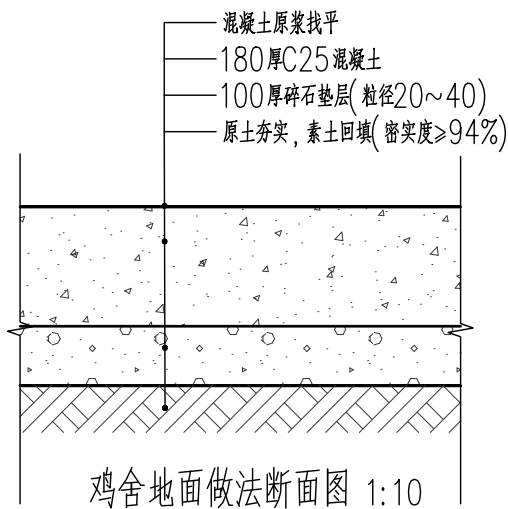


鸡舍地面做法断面图 1:10

注：地面硬化四周要比建筑边线大出100mm

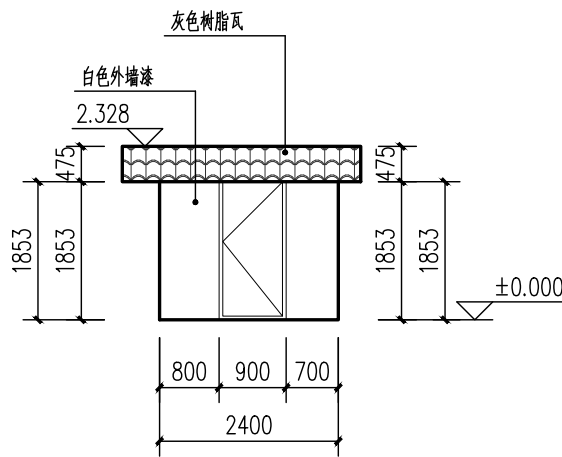

鸡舍06左立面图 1:80


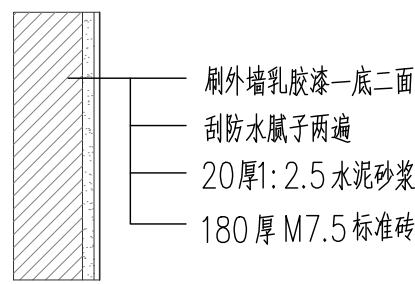


建筑外墙面刷漆做法


门窗表						
类型	设计编号	洞口尺寸(mm)	1 层	合计	类型	备注
门	M0919	900X1900	1	1	不锈钢门	
窗	C0810	800X1000	1	1	不锈钢门	

1


- 基础施工说明：
- 本工程图中所注标高为相对标高。施工前期需挖除表层耕土，以粉质粘土层作为基础持力层。基坑开挖后，必须经设计人员验槽后，确定地质情况，方可进行下一道工序施工。
 - 本工程采用条形基础，地基承载力特征值按照 $f_{ak}=150kpa$ 计算
 - 基础混凝土强度等级为C25，钢筋采用-HPB300，-HRB400，垫层厚100，垫层混凝土强度等级为 C20。
 - 所有基础工程需按《建筑地基基础设计规范》（GB50007-2011）及相应建筑施工规范施工。

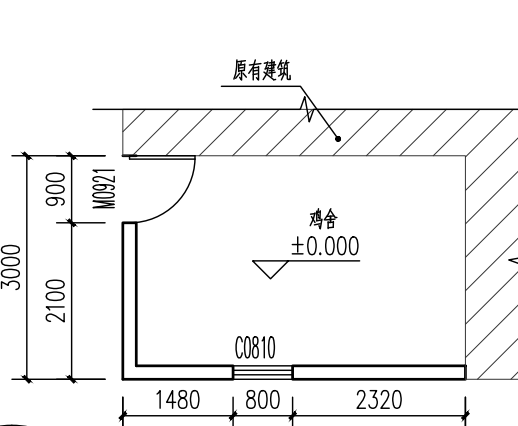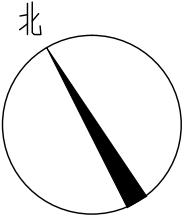


鸡舍07平面图 1:80

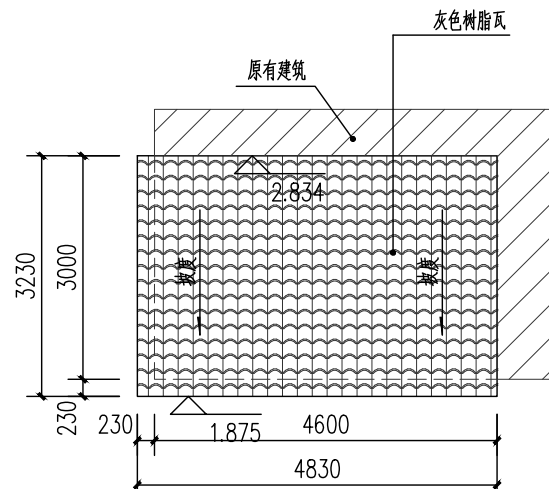


鸡舍07屋顶平面图 1:80

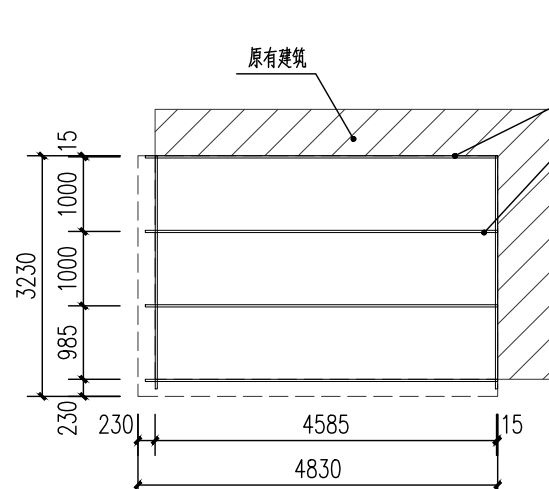


鸡舍07屋面骨架平面图 1:80

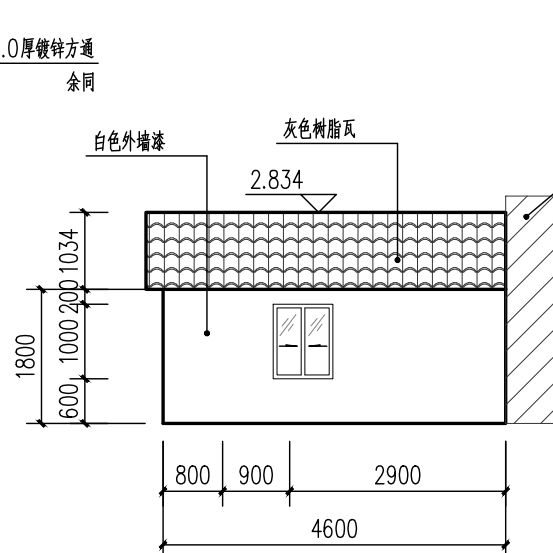


鸡舍07正立面图 1:80

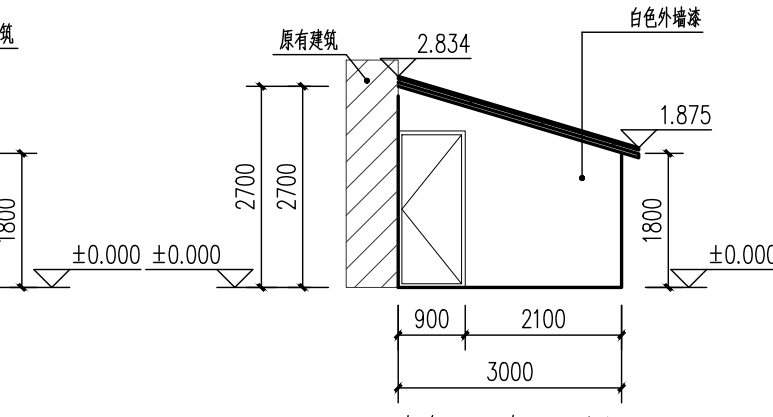


鸡舍07左立面图 1:80

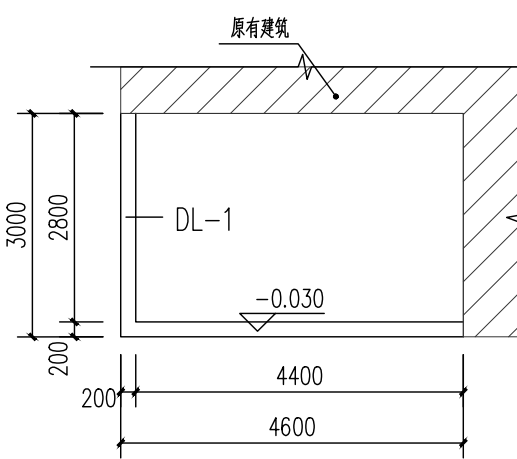

鸡舍07基础平面图 1:80

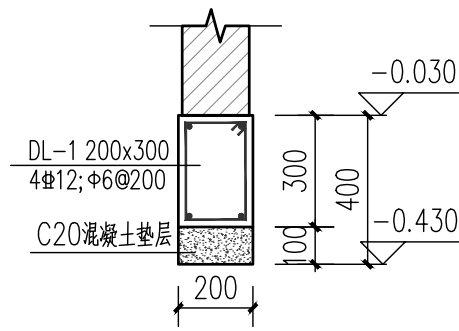


地梁DL-1 1:20

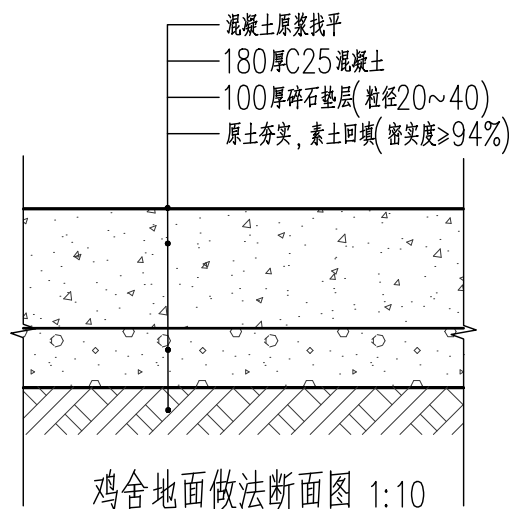

鸡舍地面做法断面图 1:10

注：地面硬化四周要比建筑边线大出100mm

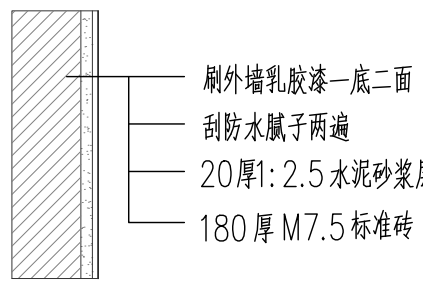

建筑外墙面刷漆做法

2

门窗表						
类型	设计编号	洞口尺寸(mm)	1 层	合计	类型	备注
门	M0921	900X2100	1	1	不锈钢门	
窗	C0810	800X1000	1	1	不锈钢门	

- 基础施工说明：
- 本工程图中所注标高为相对标高。施工前期需挖除表层耕土，以粉质粘土层作为基础持力层。基坑开挖后，必须经设计人员验槽后，确定地质情况，方可进行下一道工序施工。
 - 本工程采用条形基础，地基承载力特征值按照 $f_{ak}=150kpa$ 计算
 - 基础混凝土强度等级为C25，钢筋采用-HPB300，-HRB400，垫层厚100，垫层混凝土强度等级为 C20。
 - 所有基础工程需按《建筑地基基础设计规范》（GB50007-2011）及相应建筑施工规范施工。



中晟恒昌设计集团有限公司

—zhongsheng hengchang design group co., LTD.—

资质证书编号：A352012352

建筑行业（建筑工程）乙级，市政行业乙级；

电力行业(送电工程、变电工程，新能源发电专业) 乙级；水利行业丙级；风景园林专项乙级

环境工程(水污染防治工程；大气污染防治工程；固体废物处理处置工程) 专项乙级

资质证书编号：A152012358

公路行业（公路）专业乙级

备注

项目编码

(打码机打码位置)

审 定	周 盈	周盈
审 核	项桐发	项桐发
项目负责	邹大卫	邹大卫
专业负责	叶石磊	叶石磊
校 对	张延涛	张延涛
设 计	宋 露	宋露

建设单位
CONSTRUCT WITH
新丰县梅坑镇梅中村村民委员会

工程名称
PROJECT
梅中村人居环境整治项目

子项名称
ITEM

图名
DRAWING TITLE
大样图十

设计号
PRO NO.






图 号
DRAWING NO.
DY-10

图 别
DWG TYPE
园林





版次
CHANGED NO.
A

日 期
DATE
2025. 04

注意：
本图须经签署并加盖本公司专用出图章方为有效；
本施工图应经相关部门审批通过后方可施工；
本图版权归中晟恒昌设计集团有限公司所有。


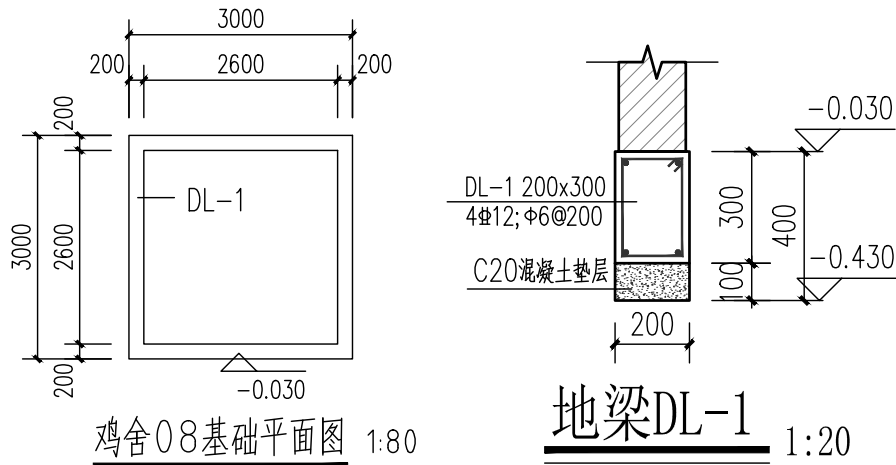
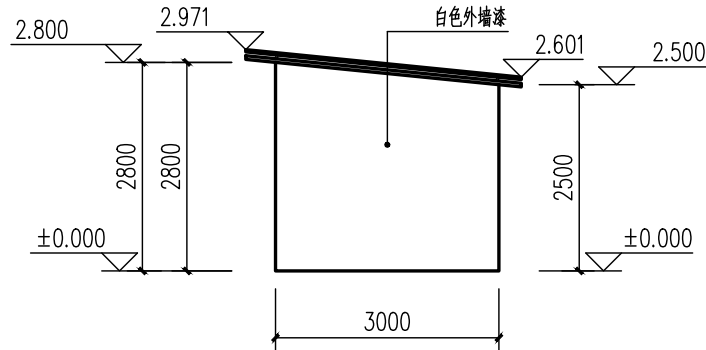
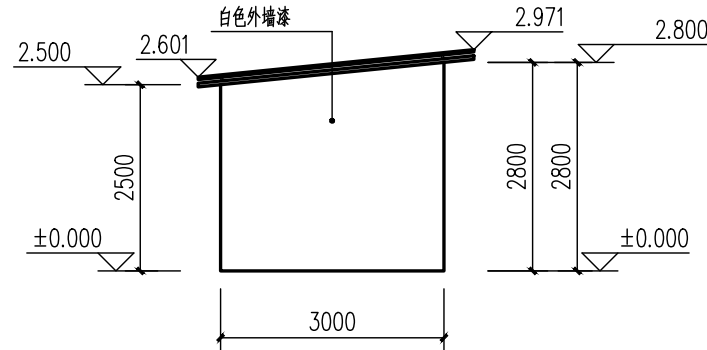
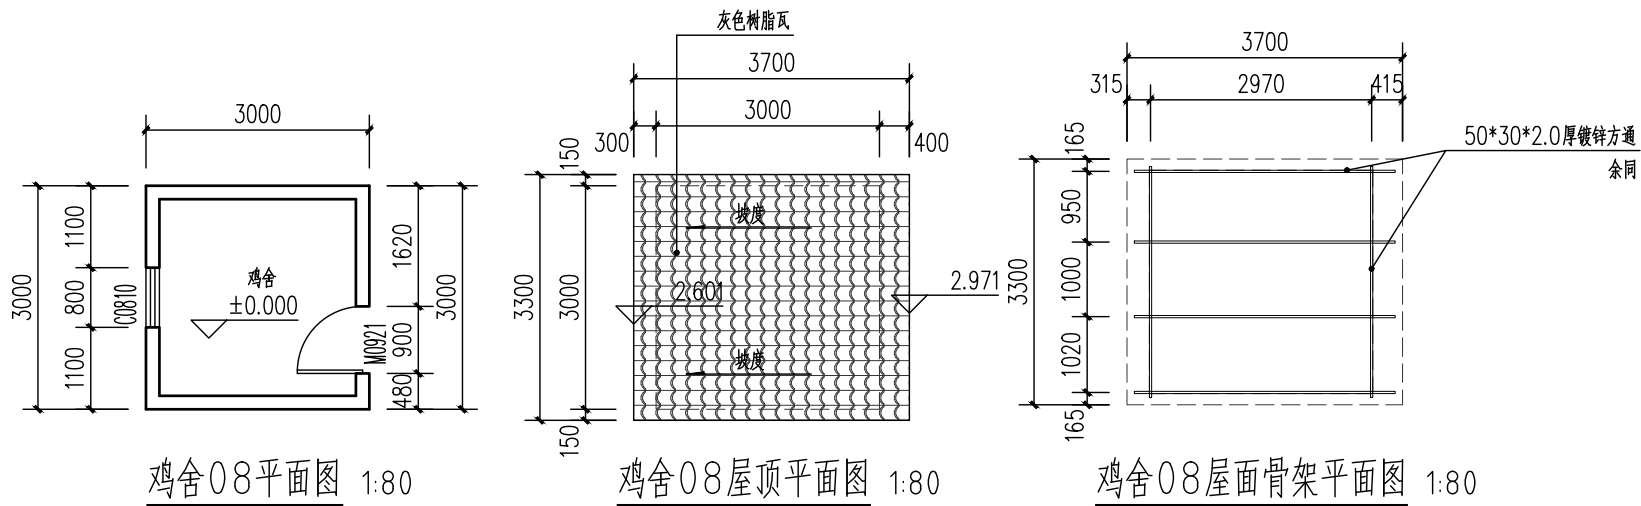
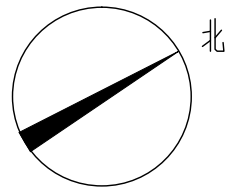


- 基础施工说明:
- 本工程图中所注标高为相对标高。
 - 施工前期需挖除表层耕土,以粉质粘土层作为基础持力层。
 - 基坑开挖后,必须经设计人员验槽后,确定地质情况,方可进行下一道工序施工。
 - 本工程采用条形基础,地基承载力特征值按照 $f_{ak}=150kpa$ 计算。
 - 基础混凝土强度等级为C25,钢筋采用-HPB300,-HRB400,垫层厚100,垫层混凝土强度等级为 C20。
 - 所有基础工程需按《建筑地基基础设计规范》(GB50007-2011)及相应建筑规范施工。

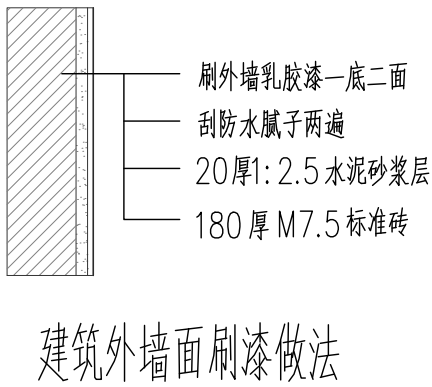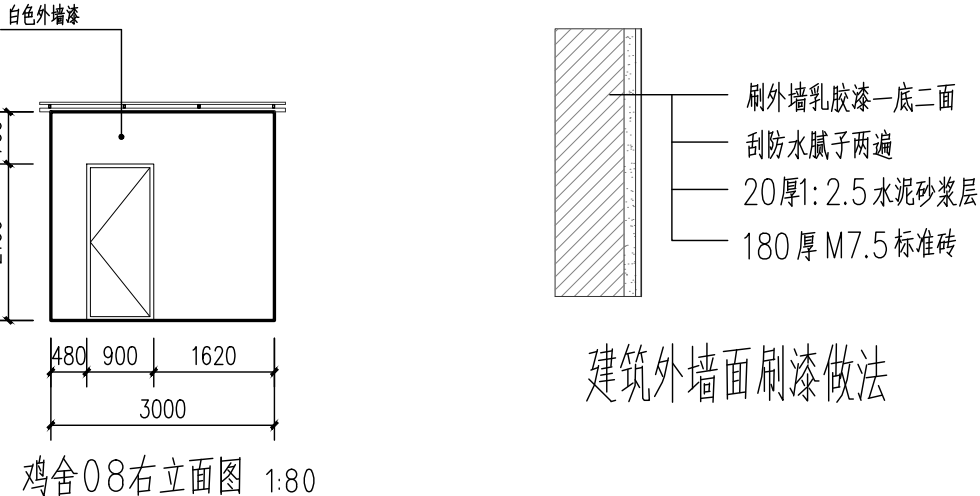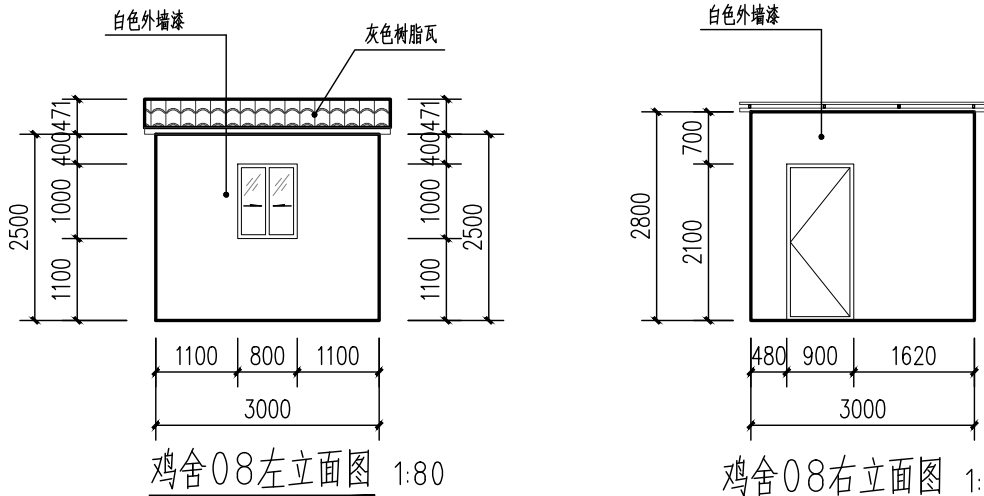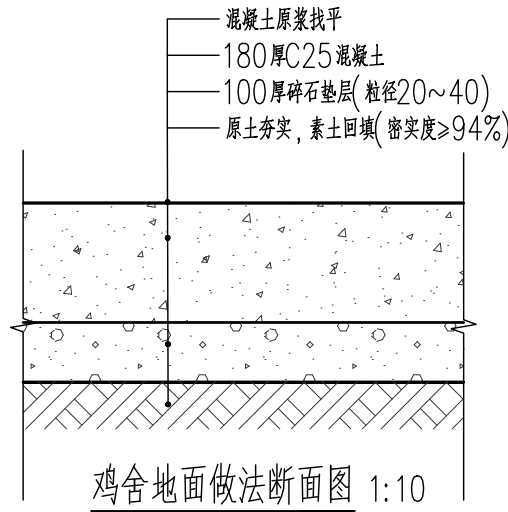





门窗表						
类型	设计编号	洞口尺寸(mm)	1 层	合计	类型	备注
门	M0921	900X2100	1	1	不锈钢门	
窗	C0810	800X1000	1	1	不锈钢窗	

1

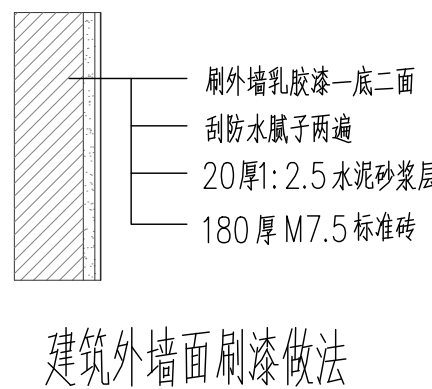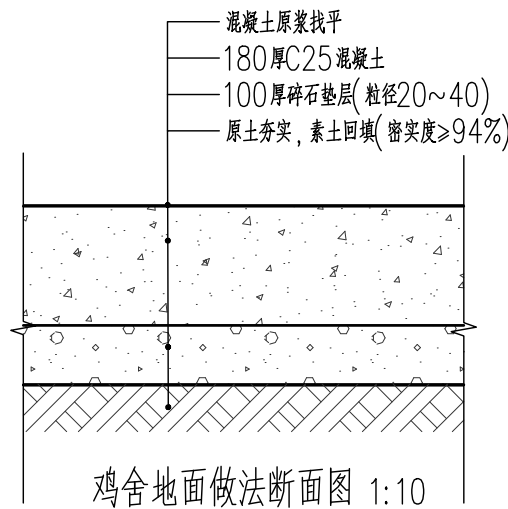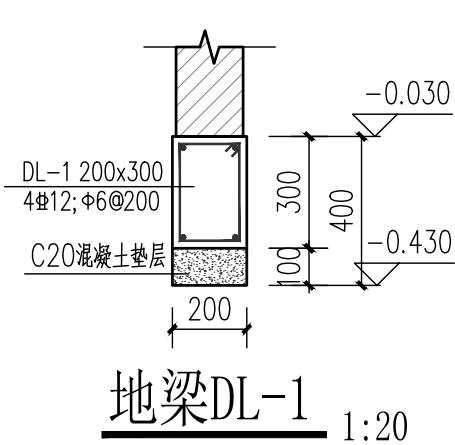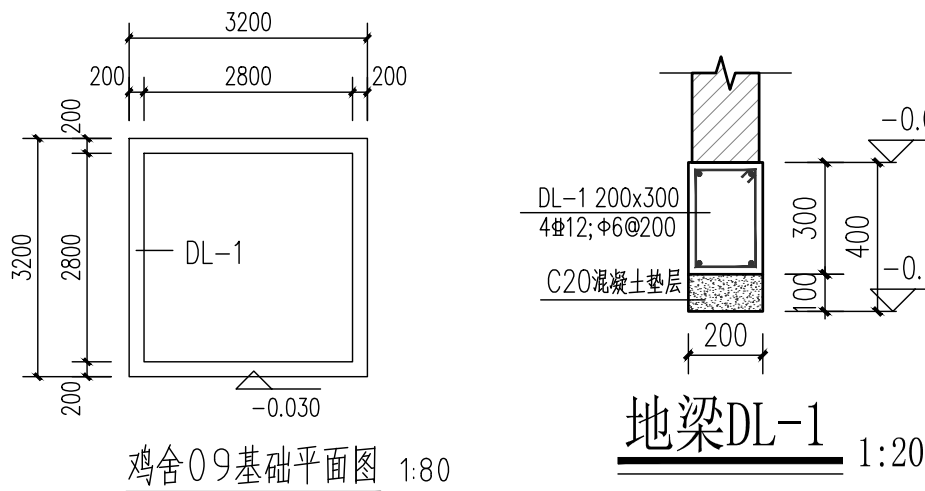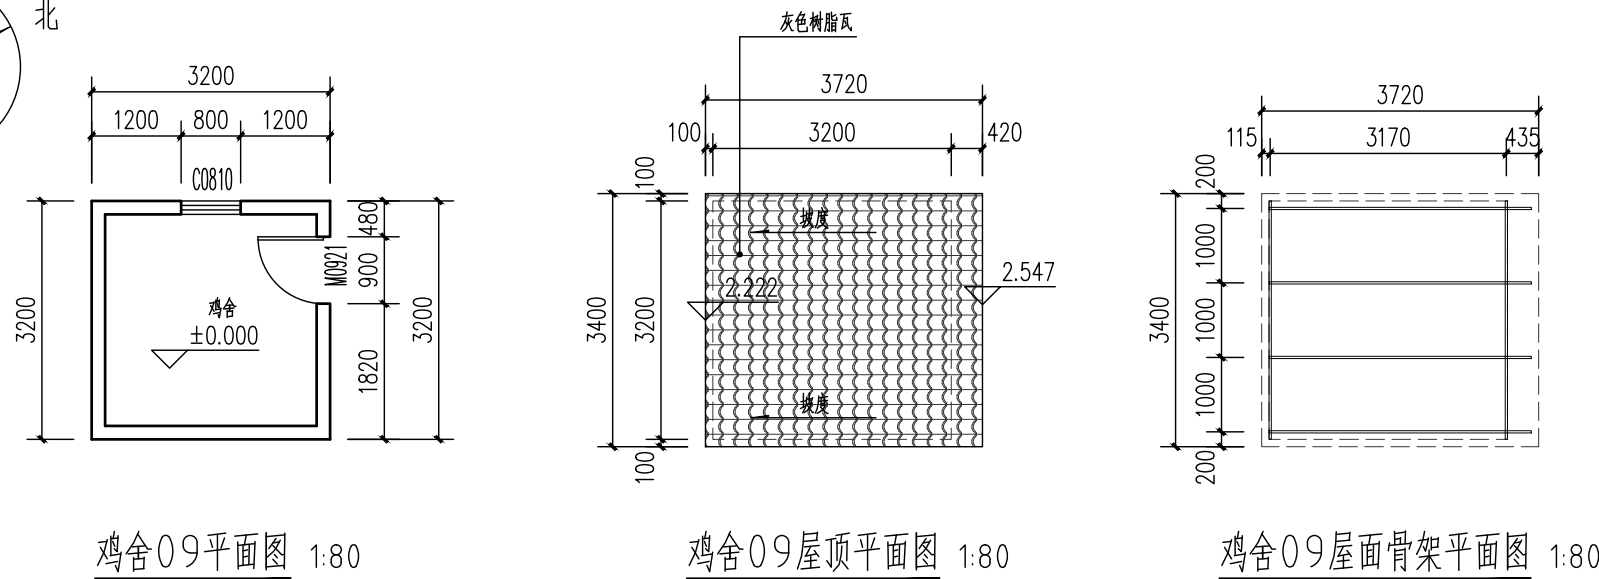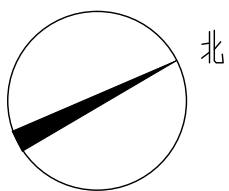

- 基础施工说明:
- 本工程图中所注标高为相对标高。
 - 施工前期需挖除表层耕土,以粉质粘土层作为基础持力层。
 - 基坑开挖后,必须经设计人员验槽后,确定地质情况,方可进行下一道工序施工。
 - 本工程采用条形基础,地基承载力特征值按照 $f_{ak}=150kpa$ 计算。
 - 基础混凝土强度等级为C25,钢筋采用-HPB300,-HRB400,垫层厚100,垫层混凝土强度等级为 C20。
 - 所有基础工程需按《建筑地基基础设计规范》(GB50007-2011)及相应建筑规范施工。

2

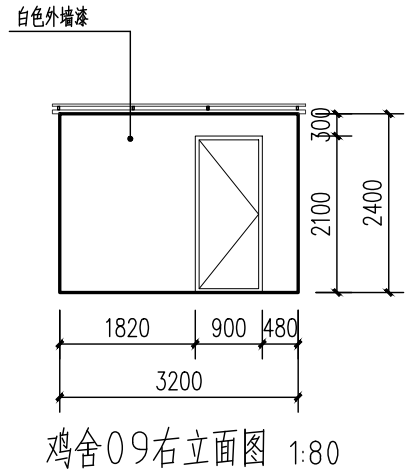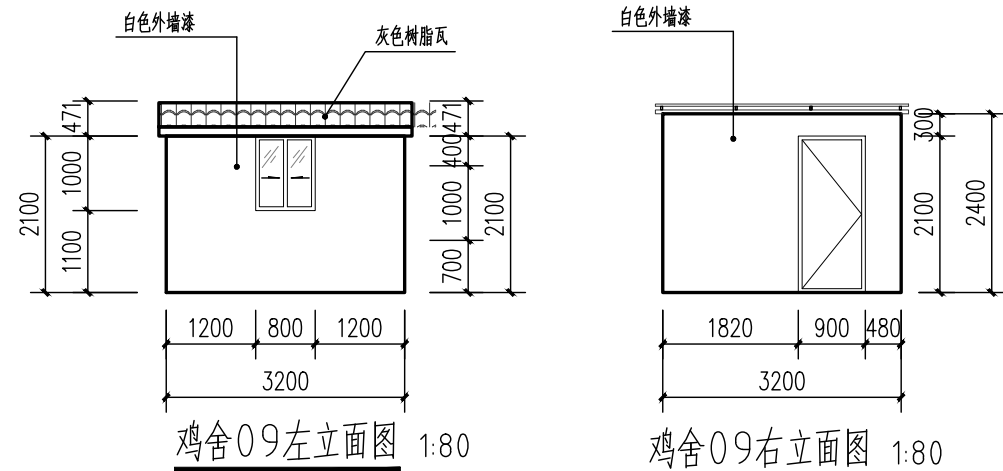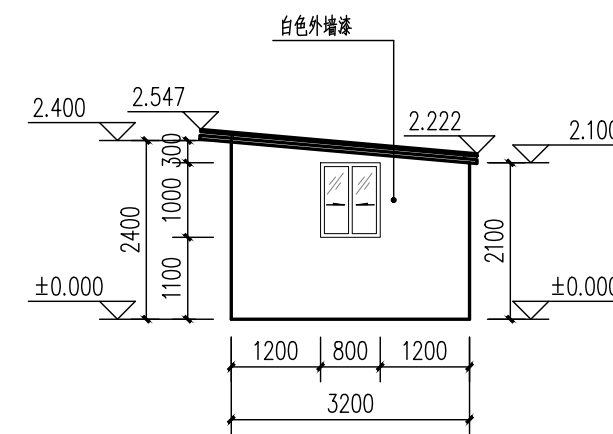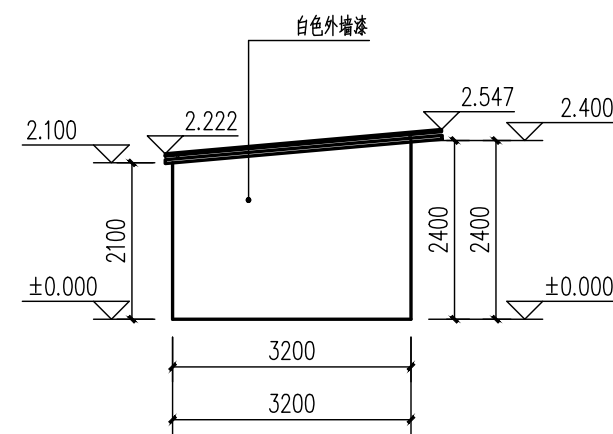

门窗表						
类型	设计编号	洞口尺寸(mm)	1 层	合计	类型	备注
门	M0921	900X2100	1	1	不锈钢门	
窗	C0810	800X1000	1	1	不锈钢窗	



中晟恒昌设计集团有限公司
zhongsheng hengchang design group co., LTD.
资质证书编号: A352012352

建筑行业(建筑工程)乙级,市政行业乙级;
电力行业(送电工程、变电工程,新能源发电专业)乙级;水利行业丙级;风景园林专项乙级
环境工程(水污染防治工程;大气污染防治工程;固体废物处理处置工程)专项乙级
资质证书编号: A152012358
公路行业(公路)专业乙级

备注

项目编码
(打码机打码位置)

审定 AUTHORIZED FOR ISSUE BY	周盈	周盈
审核 REVIEWED BY	项桐发	项桐发
项目负责 PROJECT DIRECTOR	邹大卫	邹大卫
专业负责 DISCIPLINE RESPONSIBLE	叶石磊	叶石磊
校对 PRECHECKED BY	张延涛	张延涛
设计 DESIGNED BY	宋露	宋露

建设单位
CONSTRUCT WITH
新丰县梅坑镇梅中村村民委员会

工程名称
PROJECT
梅中村人居环境整治项目

子项名称
ITEM

图名
DRAWING TITLE
大样图十一

设计号 PRO NO.	图号 DRAWING NO.	DY-11	版次 CHANGED NO.	A
图别 DWG TYPE	园林	日期 DATE	2025.04	

注意:
本图须经签署并加盖本公司专用出图章方为有效;
本施工图应经相关部门审批通过后方可施工;
本图版权归中晟恒昌设计集团有限公司所有。



中晟恒昌设计集团有限公司

—zhongsheng hengchang design group co., LTD.—
资质证书编号：A352012352

建筑行业（建筑工程）乙级，市政行业乙级；

电力行业(送电工程、变电工程，新能源发电专

业) 乙级；水利行业丙级；风景园林专项乙级

环境工程(水污染防治工程；大气污染防治工程；

固体废物处理处置工程) 专项乙级

资质证书编号：A152012358

公路行业（公路）专业乙级

备注

项目编码
(打码机打码位置)

审 定 AUTHORIZED FOR ISSUE BY	周 盈	周盈
审 核 REVIEWED BY	项桐发	项桐发
项目负责 PROJECT DIRECTOR	邹大卫	邹大卫
专业负责 DISCIPLINE RESPONSIBLE	叶石磊	叶石磊
校 对 PRECHECKED BY	张延涛	张延涛
设 计 DESIGNED BY	宋 露	宋露

建设单位
CONSTRUCTE WITH

新丰县梅坑镇梅中村村民委员会


工程名称
PROJECT
梅中村人居环境整治项目

子项名称
ITEM


图名
DRAWING TITLE
大样图十二

设计号 PRO NO.			
图 号 DRAWING NO.	DY-12	版次 CHANGED NO.	A
图 别 DWG TYPE	园林	日 期 DATE	2025. 04


注意：
本图须经签署并加盖本公司专用出图章方为有效；
本施工图应经相关部门审批通过后方可施工；
本图版权归中晟恒昌设计集团有限公司所有。

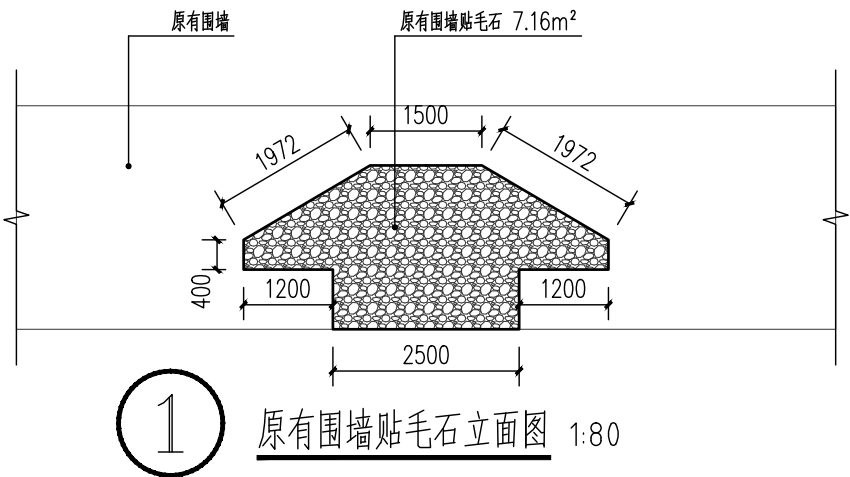

1 原有围墙贴毛石立面图 1:80

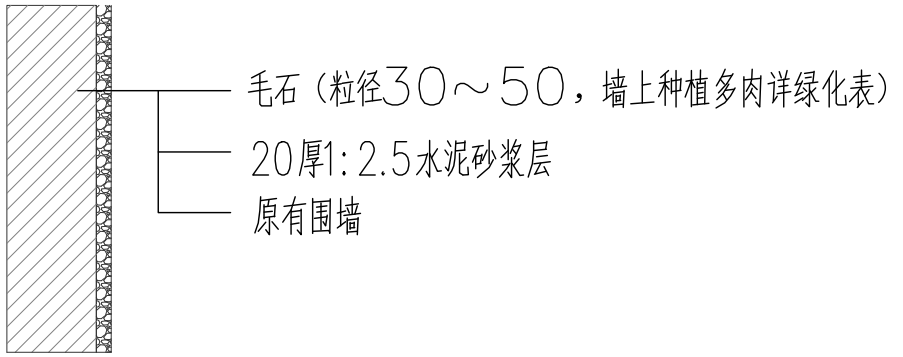

原有围墙贴毛石做法 1:80

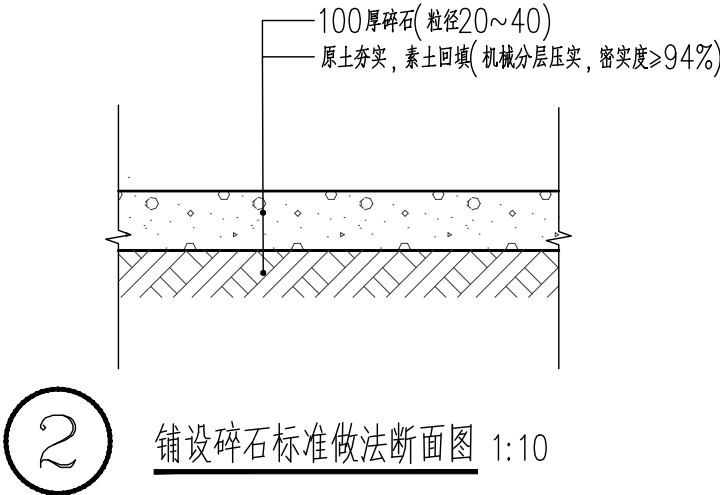

2 铺设碎石标准做法断面图 1:10



中晟恒昌设计集团有限公司

—zhongsheng hengchang design group co., LTD.—
资质证书编号：A352012352

建筑行业（建筑工程）乙级，市政行业乙级；

电力行业（送电工程、变电工程，新能源发电专

业）乙级；水利行业丙级；风景园林专项乙级

环境工程（水污染防治工程；大气污染防治工程；

固体废物处理处置工程）专项乙级

资质证书编号：A152012358

公路行业（公路）专业乙级

备注

REMARK

项目编码

STAMP

(打码机打码位置)

审 定

周 盈

周盈

审 核

项桐发

项桐发

项目负责

邹大卫

邹大卫

专业负责

叶石磊

叶石磊

校 对

张延涛

张延涛

设 计

宋 露

宋露

建设单位

CONSTRUCTE WITH

新丰县梅坑镇梅中村村民委员会

工程名称

PROJECT

梅中村人居环境整治项目

子项名称

ITEM

图 名

DRAWING TITLE 种植设计说明一

设计号

PRO NO.

图 号

LV-01

版次

A

图 别

园林

日 期

2025. 04

注意：

本图须经签署并加盖本公司专用出图章方为有效；

本施工图图应经相关部门审批通过后方可施工；

本图版权归中晟恒昌设计集团有限公司所有。

绿化施工图设计总说明(一)

(一)、施工前要求与设计单位进行图纸会审，由设计人员进行设计交底，进一步明确设计意图。

(二)、该项目所需的绿化材料，如苗木、景石、仿生植物等，须建设单位、设计单位认可后方可入场。因植物种植具有较强的季节性，且苗木市场的情况又时有变化，故我司要求

建设单位在确定了开发该项目的时间内，及时告知我司，以利我司对图纸进行优化调整，提高图纸可行性。

(三)、我司要求承建单位必须根据整套绿化施工图来施工，以确保施工质量，当对图纸有疑问时，应及时告知建设单位，由我司相关设计人员解决，否则我司不承担此类后果。

(四)、种植时花，应根据各种时花不同的花期进行替换及补种，一般情况下，一年至少进行6—8次更换，保证种植位至少三季有花，四季不露黄土（冬季无时花可种的地区可用碎石子及松树皮覆盖黄土）。

(五)、种植渗入架空层的植物，因采光和通风不足，生长不良甚至死亡。为保证架空层的植物景观效果，应对架空层的植物作适时的替补，每年至少做3—4次的更换。


(六)、绿化配置图分析 （植物种植遇到管线时，在不影响植物组团效果的情况下可作局部调整，主景大树及精品苗木的调整须由设计单位确认。）

1、行道树

种植要求


行道树配置平面图

配置要求：相邻两株植物之间的间距及每株植物与道路之间的间距都应相等。

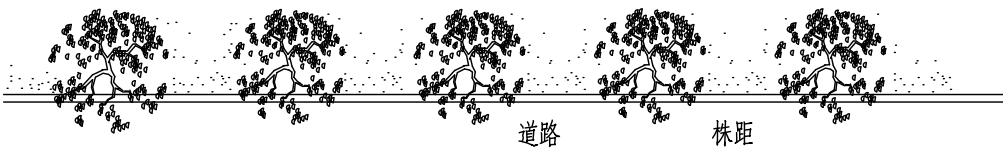

行道树种植立面图（正确）

种植要求：依配置要求种植，若遇到下水管道等阻碍物时，适当调整间距；且苗木的分枝点高度必须一致（不低于2.2m，误差在20cm以内），保证枝下净空不小于2.2m；苗木的自然高度也应基本一致，出现不一致时，应将较高苗木种植在树列中间位置，使林冠线呈平滑的拱形，杜绝形成凹形。

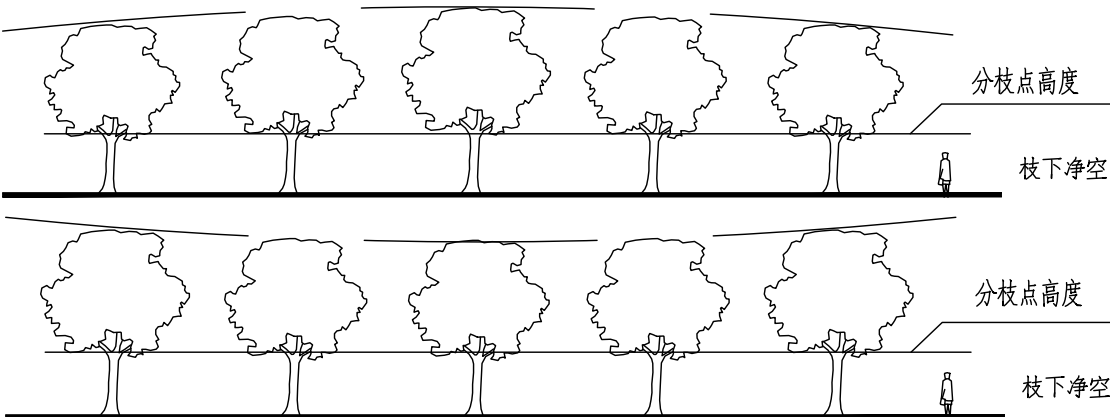


行道树种植立面图（不正确）

2、自然搭配的

植物种植要求

竖向乔木

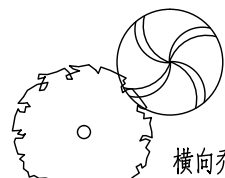

横向乔木

不同形态乔木之间的搭配

要求：竖向植物的高度是横向植物高度的4/3以上

竖向乔木




横向乔木

中高层植物之间的搭配


要求：植物的体量相当，在空间上达到平衡

底层地被

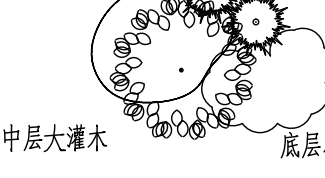

中层大灌木


竖向乔木

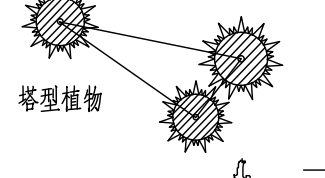

塔型植物

相同树种搭配（塔型植物）

（要求植物的高低错落有致，美感强）

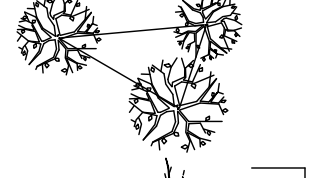

相同树种搭配（丛生植物）

要求：植物高度要求有差异，且高度差比为4/3/2.5左右，形成错落感。

非棕榈类自然搭配的植物

种植效果分析图

同种植物

图标

的大小反映植物


的高低

棕榈类自然搭配的植物

种植效果分析图


弯干棕榈群植搭配


要求：植物的高低错落有致，形成高低起伏的林冠线，株与株之间平面及立面都形成多个锐角三角形，组团中的主体植物应选弯干弯程度不很大的植株，其它植物的弯干方向应以主体植物为中心向心而种，如右图所示：

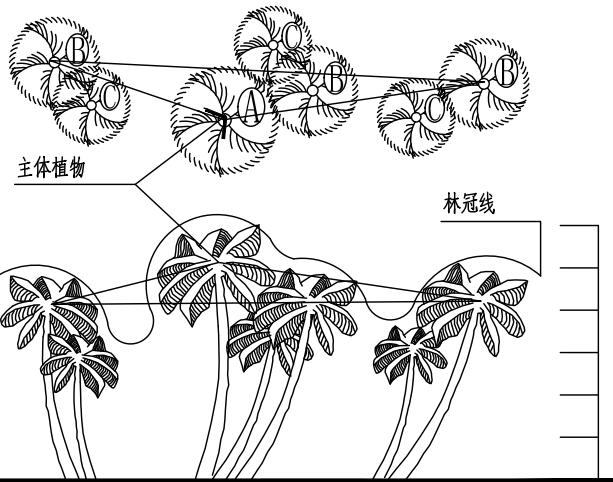

直干棕榈群植搭配

要求：植物的高低错落有致，形成高低起伏的林冠线，株与株之间平面及立面都形成多个锐角三角形，组团中的主体植物不应种植在组团的正中央位置，应在组团的一侧离中心1/8至1/6处，如右图所示：

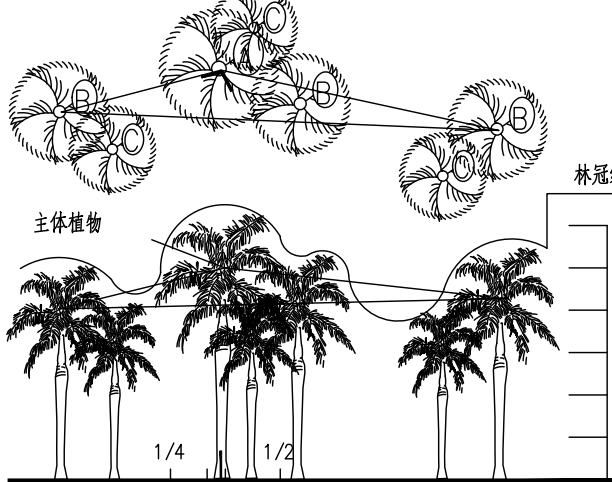

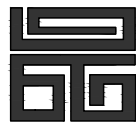

中晟恒昌设计集团有限公司
—zhongsheng hengchang design group co., LTD.—
资质证书编号：A352012352

建筑行业（建筑工程）乙级，市政行业乙级；
电力行业（送电工程、变电工程，新能源发电专业）乙级；水利行业丙级；风景园林专项乙级
环境工程（水污染防治工程；大气污染防治工程；固体废物处理处置工程）专项乙级
资质证书编号：A152012358
公路行业（公路）专业乙级

备注

REMARK

项目编码
(打码机打码位置)

STAMP

审 定 AUTHORIZED FOR ISSUE BY	周 盈	
审 核 REVIEWED BY	项桐发	
项目负责 PROJECT DIRECTOR	邹大卫	
专业负责 DISCIPLINE RESPONSIBLE	叶石磊	
校 对 CHECKED BY	张延涛	
设 计 DESIGNED BY	宋 露	

建设单位
CONSTRUCT WITH

新丰县梅坑镇梅中村村民委员会

工程名称
PROJECT

梅中村人居环境整治项目

子项名称
ITEM

图名
DRAWING TITLE

种植设计说明二

设计号 PRO NO.			
图 号 DRAWING NO.	LV-02	版次 CHANGED NO.	A
图 别 DWG TYPE	园林	日 期 DATE	2025. 04

注意：
本图须经签署并加盖本公司专用出图章方为有效；
本施工图应经相关部门审批通过后方可施工；
本图版权归中晟恒昌设计集团有限公司所有。


绿化施工图设计总说明(二)

3、植物拼种的 种植要求

拼种的植物配植平面图


同种
植物
图标
的大
小反
映植
物
的
高
低

拼种的植物种植效果分析图

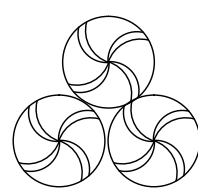


自然型小灌木
高度不大于冠幅
呈扁球形

丛生植物

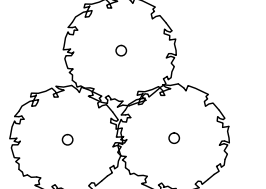

B规格(小)
A规格(大)

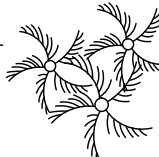

B规格(小)

A规格(大)



自然型小灌木及丛生植物的拼种

（要求适当抬高中间区域的地势，种植时将植物向外倾斜，拼成一大丛，拼种完后再修剪）

灌木状棕榈植物及线型叶植物的拼种

（要求适当抬高中间区域的地势，且植物的规格至少有大、小两种，才能形成形似一个整体的视觉效果）


弯干棕榈植物的拼种

（要求植物的规格至少有大、中、小三种，才能形成形似一个整体的视觉效果）


4、竹丛种植要求

<1>、丛生竹种植方式：

竹丛种植时，以三五株一丛为单位，以不等边三角形方式种植。种植时中间植株不可种斜，边缘需倾斜时方向朝外。忌讳均匀种植和平行种植。

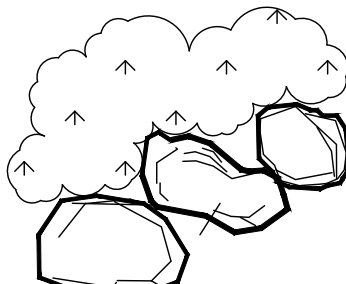

竹林配植平面图

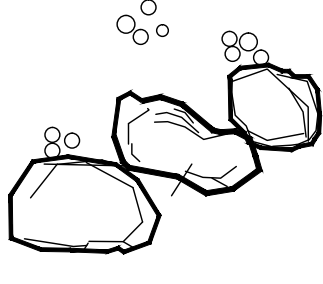



竹林种植示意图



竹丛成不等边三角形种植立面图


<2>、单杆竹种植方式：

单根竹子成排成行规则种植，常用于现代式庭院，种植要领在于规则，均匀，体现竹竿形成的韵律美及光影效果。

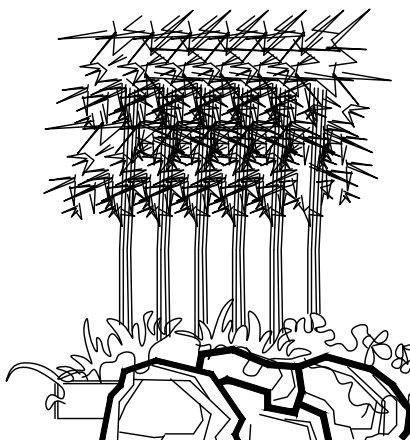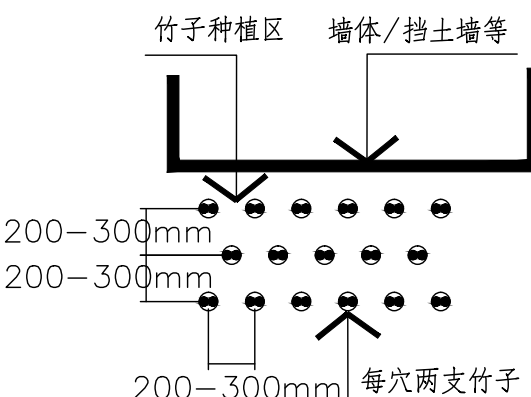


5、水边植物种植 要求

要点：水边配植的乔木，种植时应表现其自然的亲水性及趋阳性。即植株临近水面的枝条横伸出水面向阳而生，但不是生硬的直插水面。水边配植的灌木，种植时应与驳岸的景石相互搭配成景，向水面凸出的地方，灌木种植应尽可能贴近水面，覆盖驳岸的景石；向水面凹进的地方，灌木种植应适当向后退，可露出景石，用水生植物修饰驳岸，如下图所示：

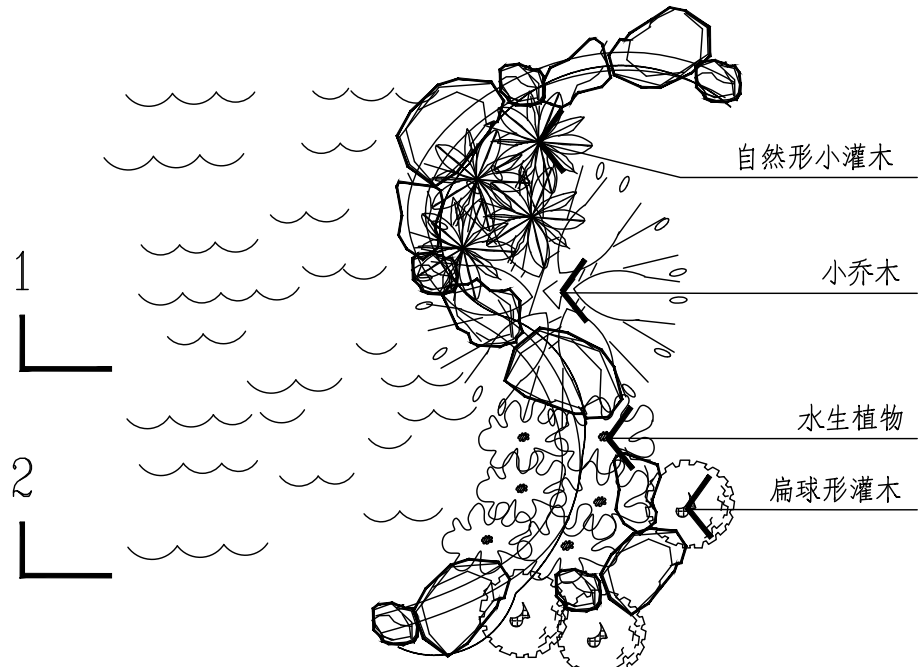


水边植物配植平面图

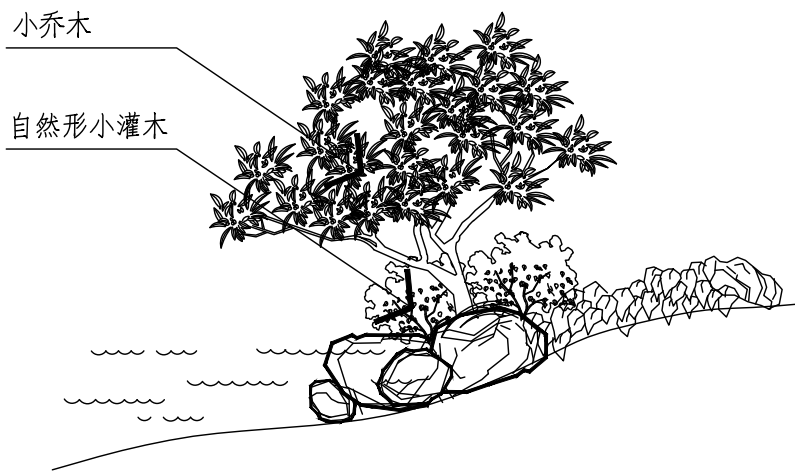

1-1 剖面示意图

配植方式：水体+ 驳岸景石+ 自然形小灌木+ 小乔木+ 地被植物

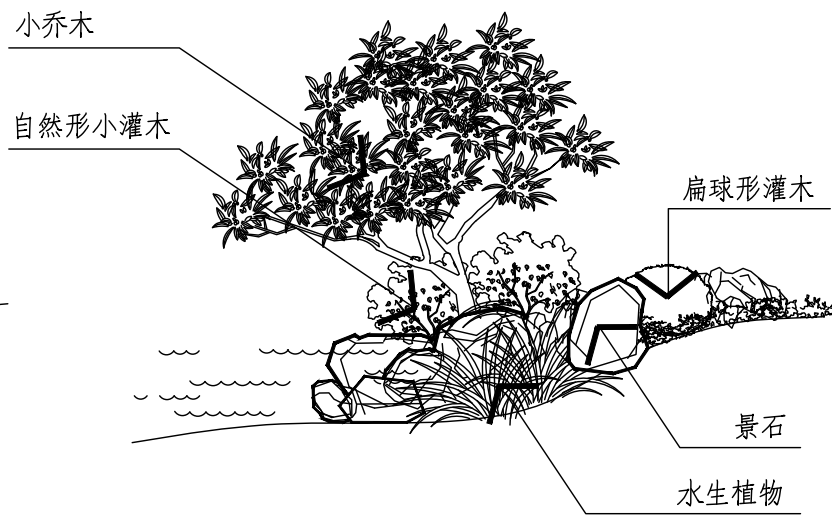

2-2 剖面示意图

配植方式：水体+ 水生植物+ 景石+ 扁球形灌木+ 地被植物



中晟恒昌设计集团有限公司
zhongsheng hengchang design group co., LTD.
资质证书编号: A352012352

建筑行业（建筑工程）乙级，市政行业乙级；
电力行业（送电工程、变电工程，新能源发电专业）乙级；水利行业丙级；风景园林专项乙级
环境工程（水污染防治工程；大气污染防治工程；固体废物处理处置工程）专项乙级
资质证书编号：A152012358
公路行业（公路）专业乙级

备注

项目编码
(打码机打码位置)

审 定	周 盈	周盈
审 核	项桐发	项桐发
项目负责	邹大卫	邹大卫
专业负责	叶石磊	叶石磊
校 对	张延涛	张延涛
设 计	宋 露	宋露

建设单位
新丰县梅坑镇梅中村村民委员会


工程名称
梅中村人居环境整治项目

子项名称


图名
植物种植平面图

设计号			
图 号	LV-03	版次	A
图 别	园林	日 期	2025. 04

注意：
本图须经签署并加盖本公司专用出图章方为有效；
本施工图应经相关部门审批通过后方可施工；
本图版权归中晟恒昌设计集团有限公司所有。

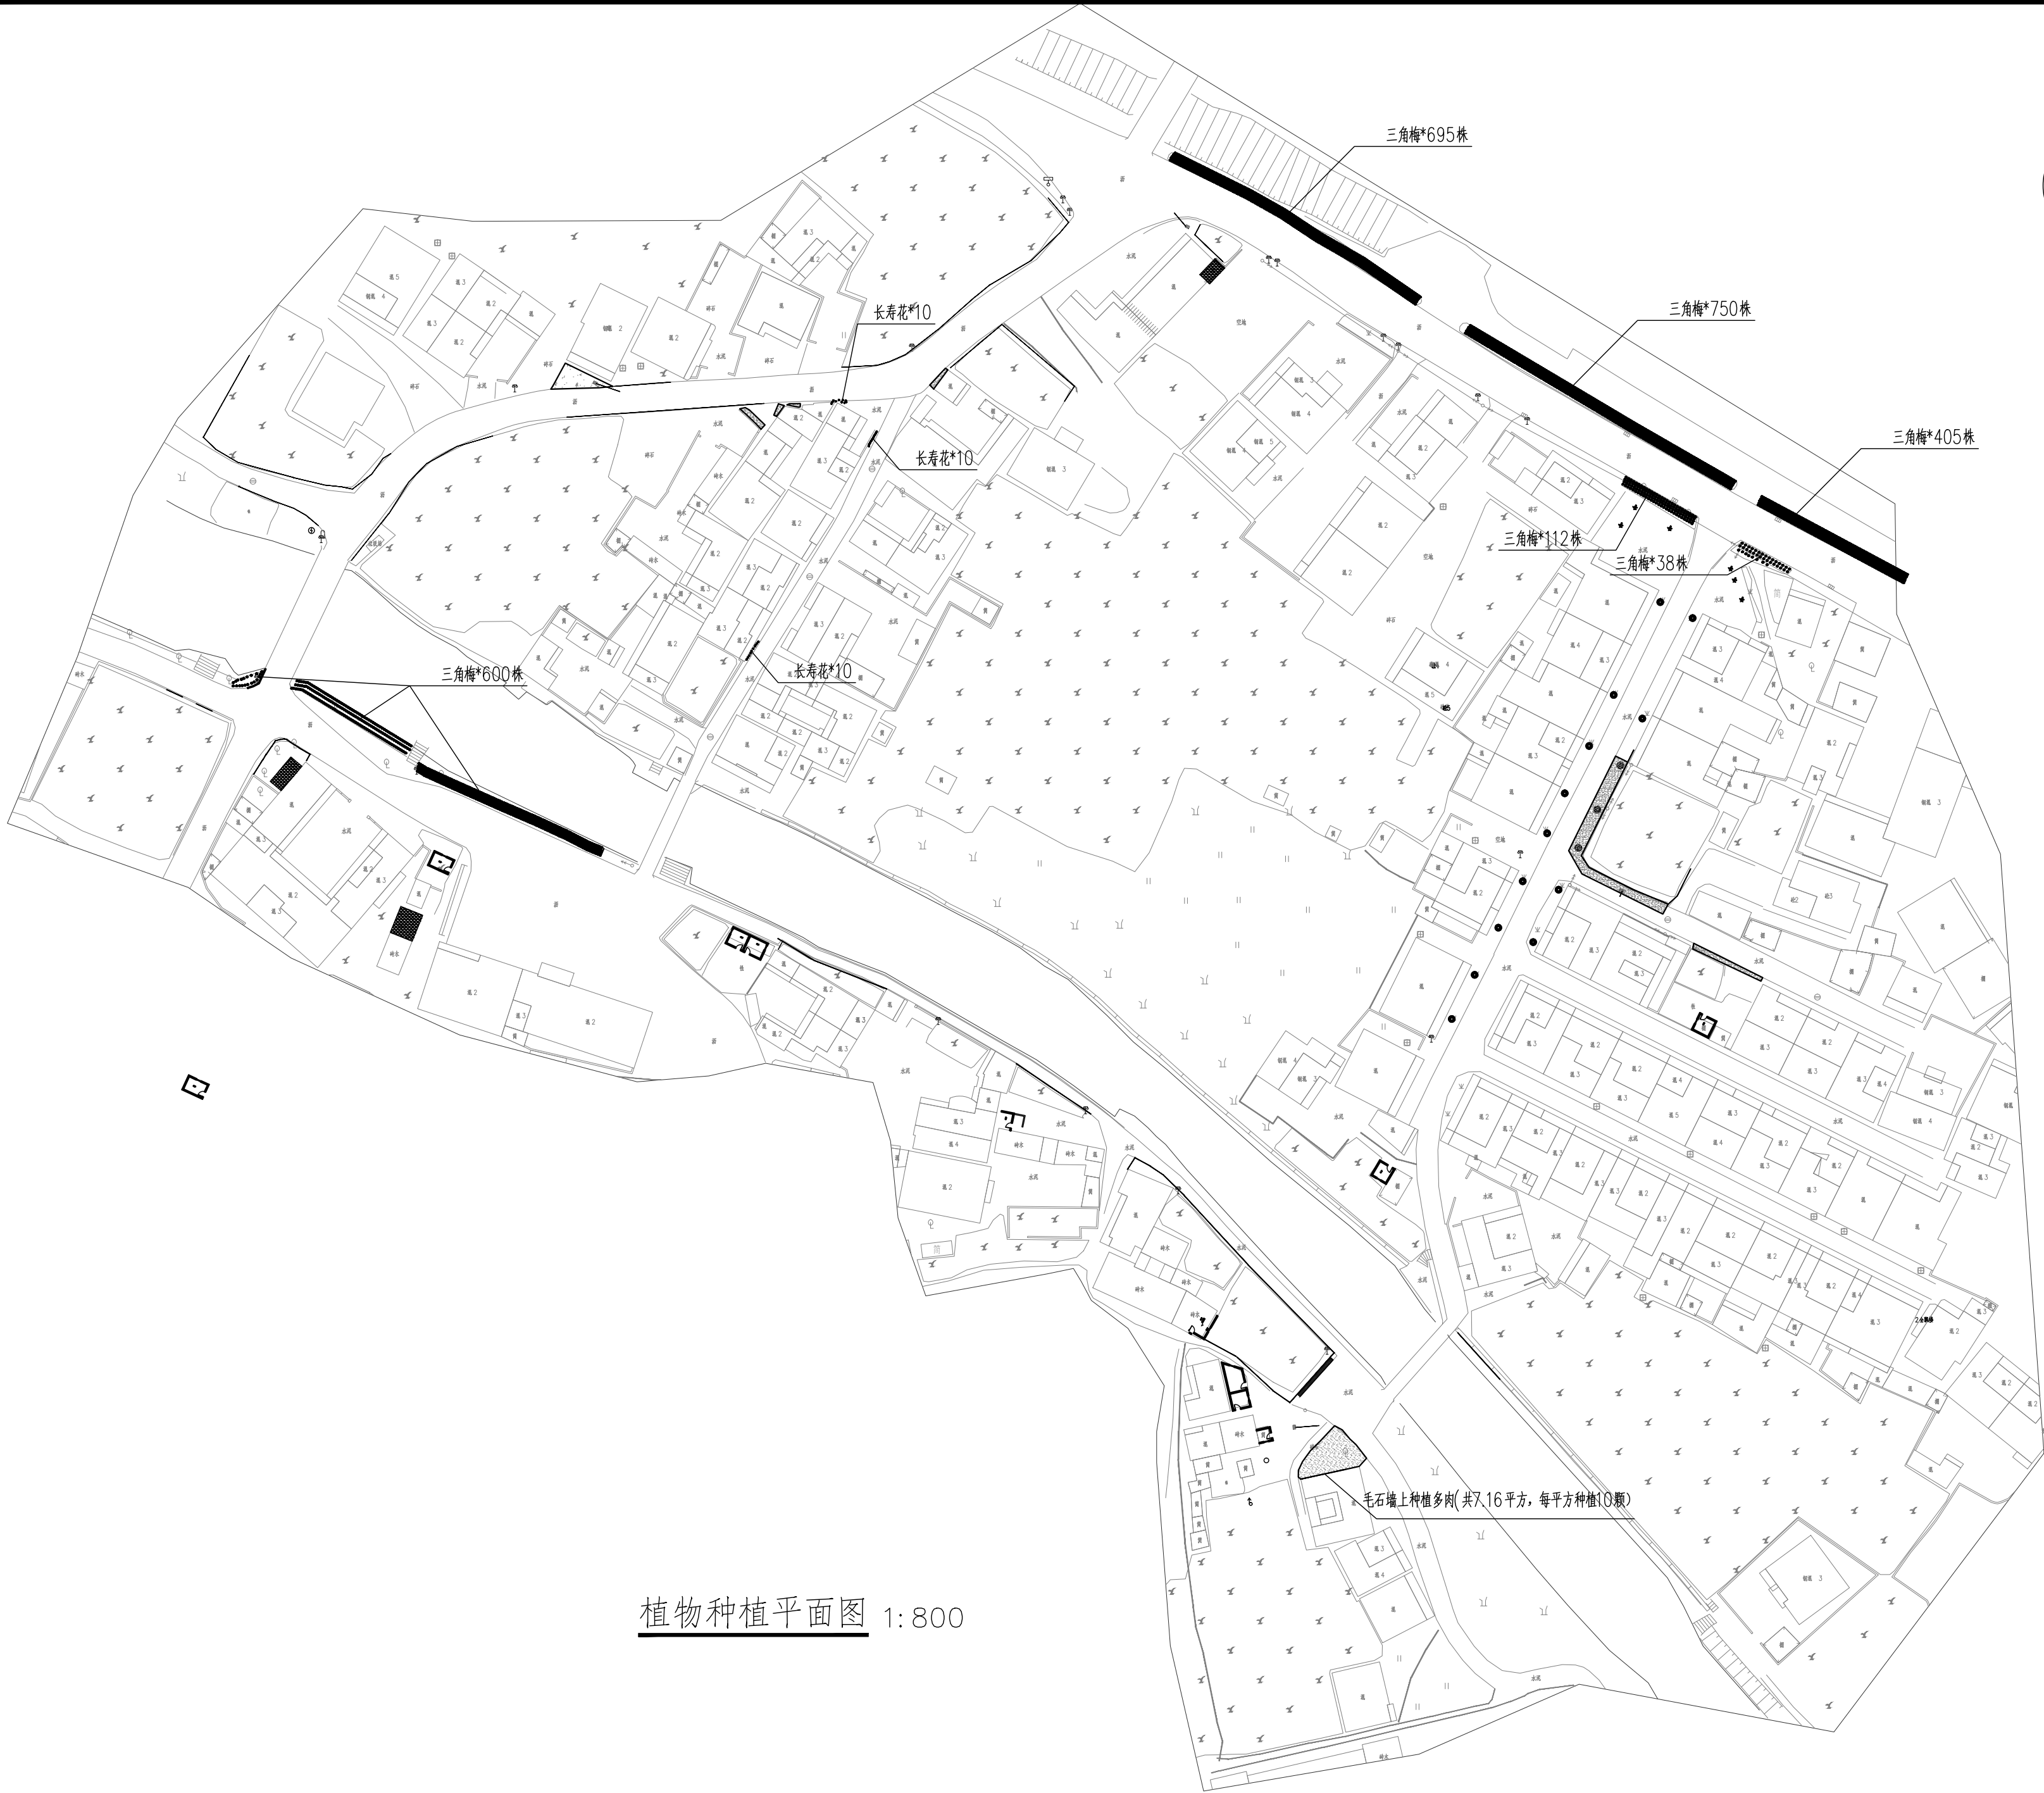

植物种植平面图 1:800

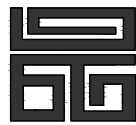


中晟恒昌设计集团有限公司
—zhongsheng hengchang design group co., LTD.—
资质证书编号：A352012352

建筑行业（建筑工程）乙级，市政行业乙级；
电力行业(送电工程、变电工程，新能源发电专业）乙级；水利行业丙级；风景园林专项乙级
环境工程(水污染防治工程；大气污染防治工程；固体废物处理处置工程）专项乙级
资质证书编号：A152012358
公路行业（公路）专业乙级

备注REMARK

项目编码STAMP
(打码机打码位置)

 

审 定 AUTHORIZED FOR ISSUE BY	周 盈	
审 核 REVIEWED BY	项桐发	
项目负责 PROJECT DIRECTOR	邹大卫	
专业负责 DISCIPLINE RESPONSIBLE	叶石磊	
校 对 PRECHECKED BY	张延涛	
设 计 DESIGNED BY	宋 露	

建设单位
CONSTRUCTE WITH

新丰县梅坑镇梅中村村民委员会

工程名称
PROJECT

梅中村人居环境整治项目

子项名称
ITEM

图名
DRAWING TITLE苗木表

设计号 PRO NO.			
图 号 DRAWING NO.	LV-04	版次 CHANGED NO.	A
图 别 DWG TYPE	园林	日 期 DATE	2025. 04

注意：
本图须经签署并加盖本公司专用出图章方为有效；
本施工图应经相关部门审批通过后方可施工；
本图版权归中晟恒昌设计集团有限公司所有。

乔灌木统计表

编号	图例	苗木名称	干径（CM）	自然高（CM）	冠幅（CM）	数量（株）	备注
1		三角梅	—	30	30	2600	移植苗，冠型饱满，不偏冠，树形优美，养护6个月。
2		长寿花		30	20	30	移植苗，冠型饱满，不偏冠，树形优美，养护6个月。
3		多肉		10	10		中型株（每平方10株，共7.16平方）

说明：

1、规格特别说明：

干径（Φ）:取乔木距离地面100cm处的平均直径,个别特殊植物如大腹木棉按肚径计算；

地径（D）:取乔木距离地面20-30cm处的平均直径；

2、所有苗木规格以苗木表为准，未尽之处，参见DB440300/T28-2006《城市园林绿

化用苗——木本苗木分级》所规定的该品种或同类品种一级苗木标准；

3、如果本苗木表种类、数量与图纸不一致，经业主同意后以实际为准。