

建设单位	韶关鸿硕科技发展有限公司
工程名称	粤港澳大湾区数据应用产业园E栋一层 三峡饭堂装修工程
专 业	装修

工程编号 _____
日期 2026.03

1	ML-01	目录			A2	第A版
2	SM-01	设计说明一			A2	第A版
3	SM-02	设计说明二			A2	第A版
4	SM-03	设计说明三			A2	第A版
5	SM-04	设计说明四			A2	第A版
6	E-P-01	原始平面图			A2	第A版
7	E-P-02	拆除图1			A2	第A版
8	E-P-03	拆除图2			A2	第A版
9	E-P-04	砌墙图			A2	第A版
10	E-P-05	平面布置图			A2	第A版
11	E-P-06	天花布置图			A2	第A版
12	E-P-07	地面布置图			A2	第A版
13	E-P-08	立面索引图及立面材料图			A2	第A版
14	E-01	立面1			A2	第A版
15	D-01	门窗表			A2	第A版
16	D-02	大样图			A2	第A版
中元天纬集团有限公司			设 计 人		专业负责人	
			审 核 人		项目负责人	

设计单位:
DESIGN COMPANY



中元天纬集团有限公司

设计证书乙级编号:A252031465
No.A252031465 Class A of Design Certificate

建设单位:CLIENT

项目名称:PROJECT NAME

图名: DRAWING TITLE

原始勘测图


项目负责人 PROJECT DIRECTOR	梁晔晖	梁晔晖
审定人 APPROVER	王金华	王金华
专业负责人 DISCIPLINE HEAD	梁晔晖	梁晔晖
审核人 VERIFIER	方鹏波	方鹏波
校对人 PROOFREADER	王勇龙	王勇龙
设计人 DESIGNER	喻玺	喻玺

注册执业章:SEAL OF CERTIFIED DESIGNER

出图章:SEAL OF DRAWING ISSUE

设计阶段 DESIGN STAGE	施工图	出图日期 DATE	2026.03
比 例 SCALE	按图纸比例	版 别 EDITION	第A版
图 号 DRAWING No.	E-P-01	工程编号 PROJECT No	

1. 非本院书面批准, 不得随意将任何部分翻印, 切勿以比例尺量此图, 一切依图内数字所示为准, 施工单位必须核对各专业图纸之准确, 如发现有任何矛盾处, 应及时通知本公司, 修改或确认后, 方可施工。
2. 本图纸需经审查机构审核通过后方可用于施工。

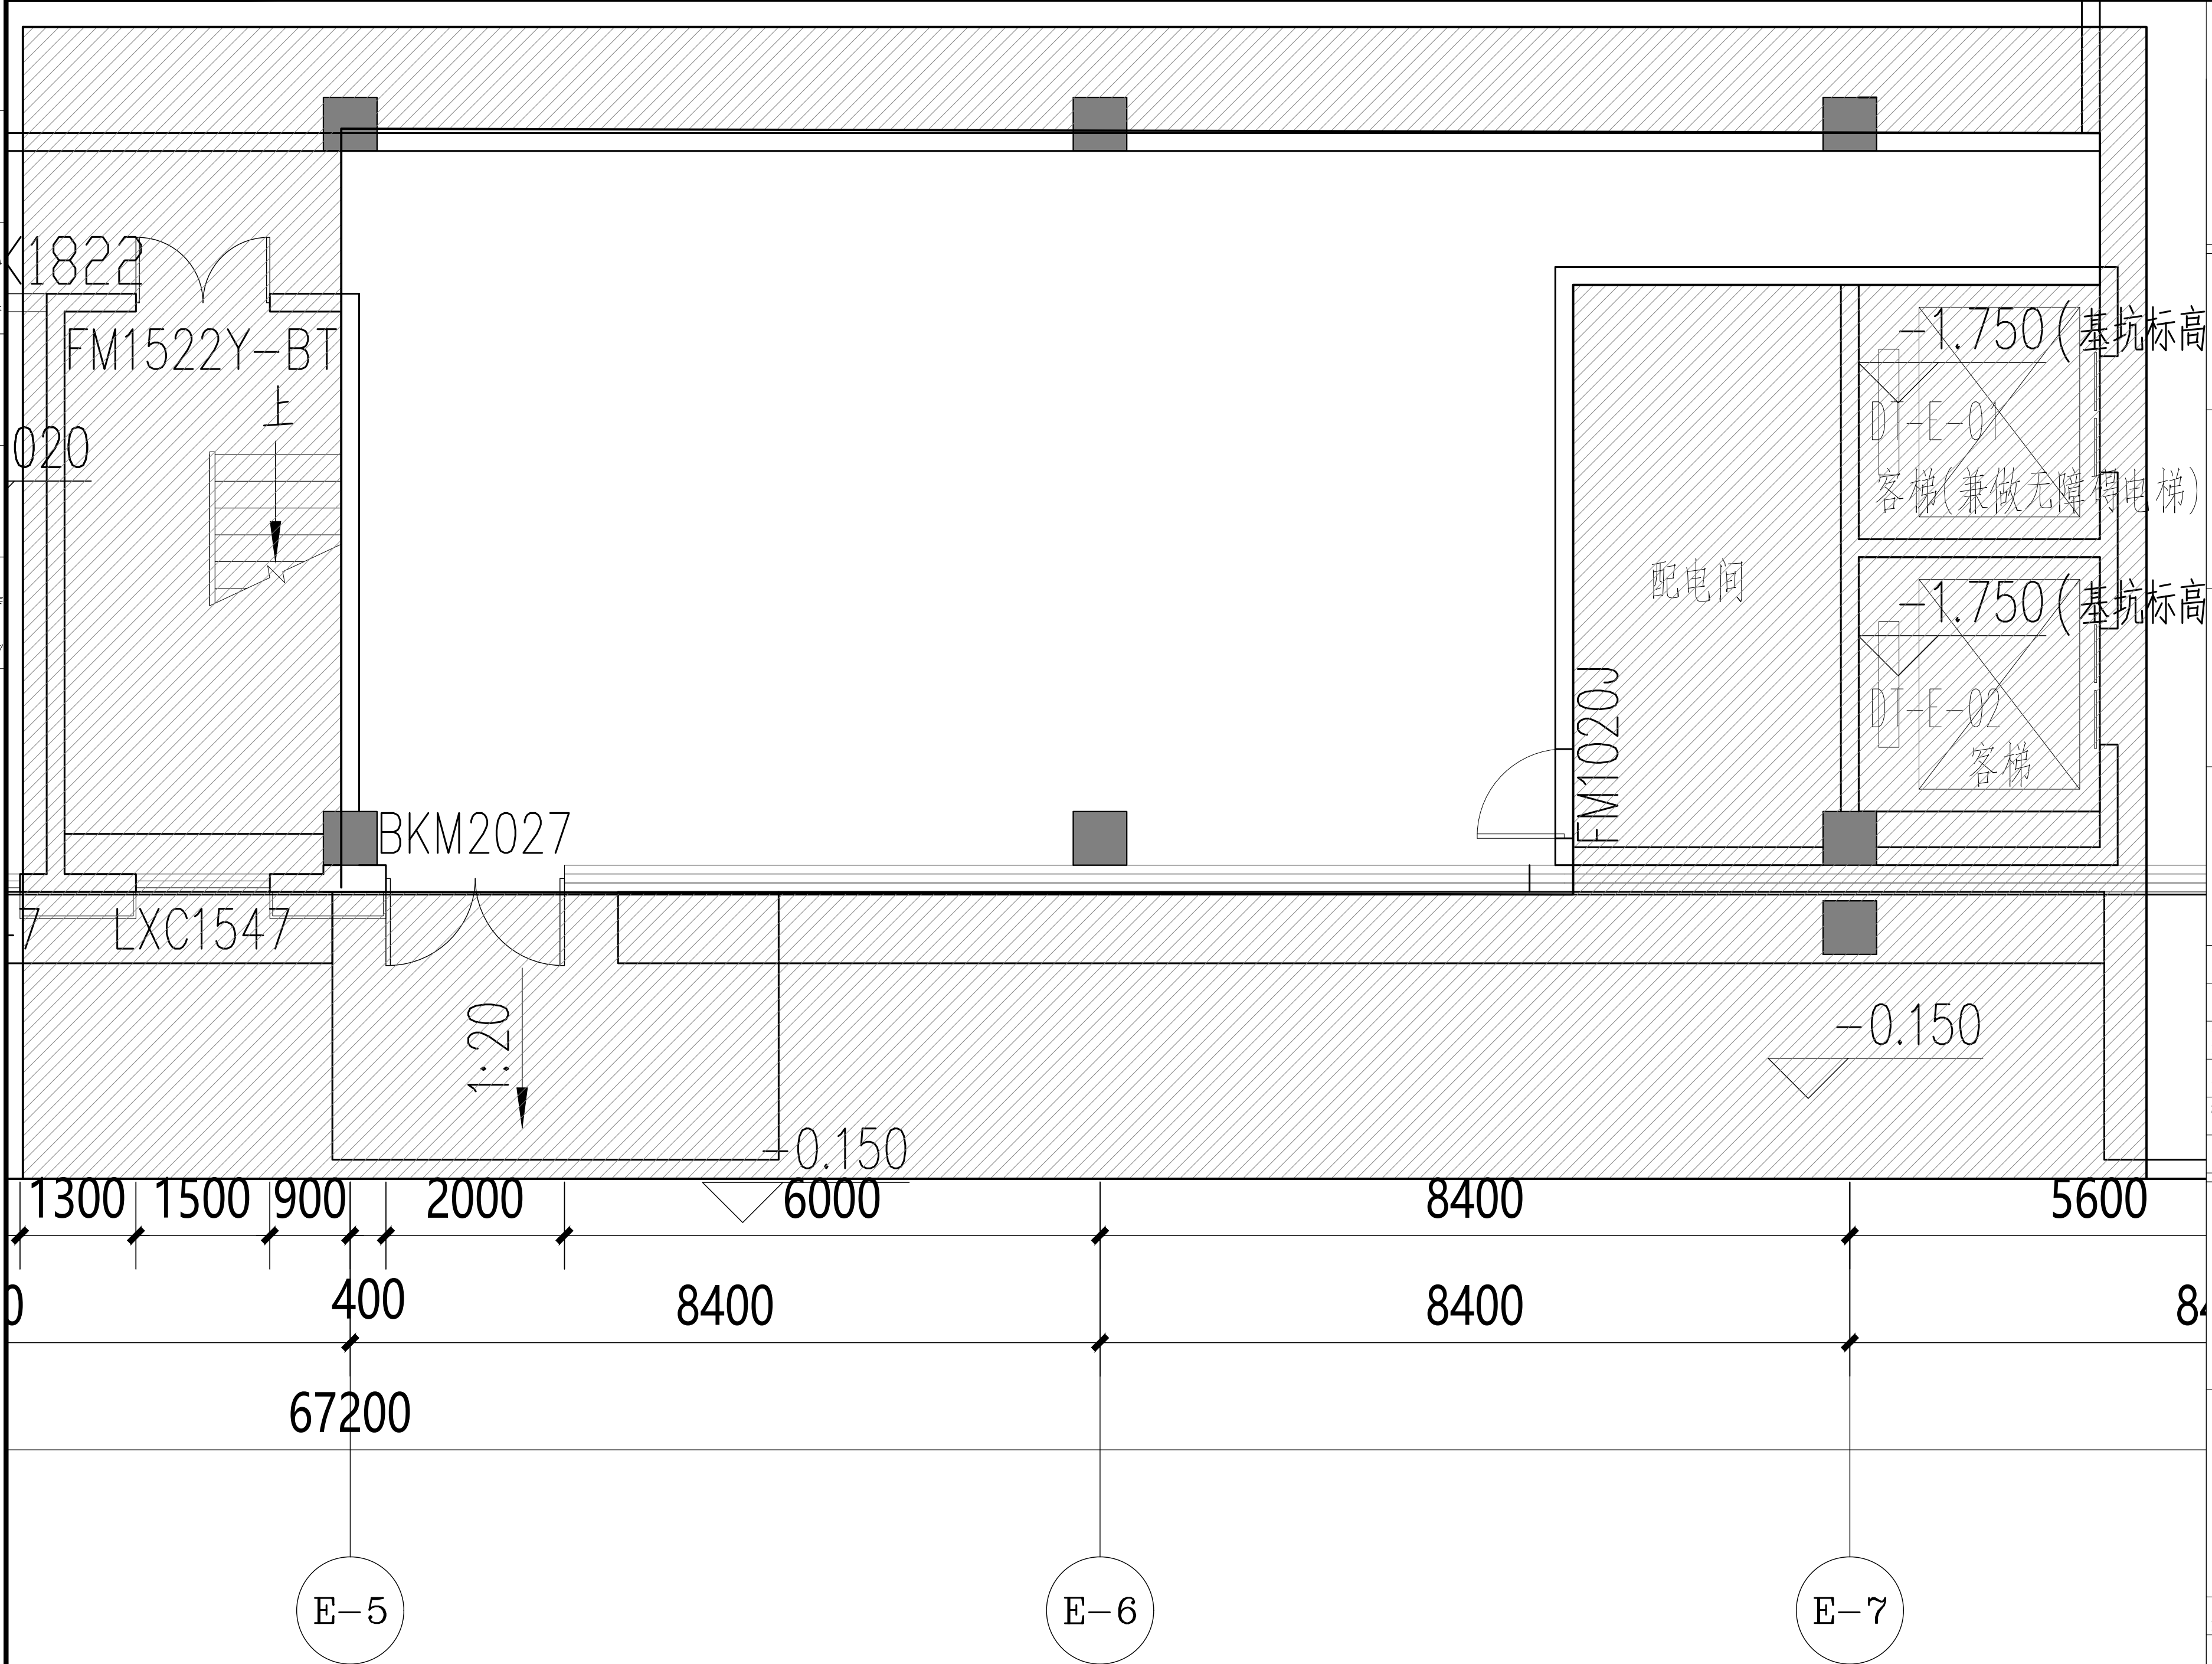

原始勘测图 1:50

设计单位:
DESIGN COMPANY



中元天纬集团有限公司

设计证书乙级编号:A252031465
No. A252031465 Class A of Design Certificate

建设单位:CLIENT

项目名称:PROJECT NAME

图名: DRAWING TITLE

拆除图1


项目负责人 PROJECT DIRECTOR	梁晖晖	梁晖晖
审定人 APPROVER	王金华	王金华
专业负责人 DISCIPLINE HEAD	梁晖晖	梁晖晖
审核人 VERIFIER	方鹏波	方鹏波
校对人 PROOFREADER	王勇龙	王勇龙
设计人 DESIGNER	喻玺	喻玺

注册执业章:SEAL OF CERTIFIED DESIGNER

出图章:SEAL OF DRAWING ISSUE

设计阶段 DESIGN STAGE	施工图	出图日期 DATE	2026.03
比 例 SCALE	按图纸比例	版 别 EDITION	第A版
图 号 DRAWING No.	E-P-02	工程编号 PROJECT No	

1. 非本院书面批准, 不得随意将任何部分翻印, 切勿以比例尺量此图, 一切依图内数字所示为准, 施工单位必须核对各专业图纸之准确, 如发现有任何矛盾处, 应及时通知本公司, 修改或确认后, 方可施工。
2. 本图纸需经审查机构审核通过后后方可用于施工。

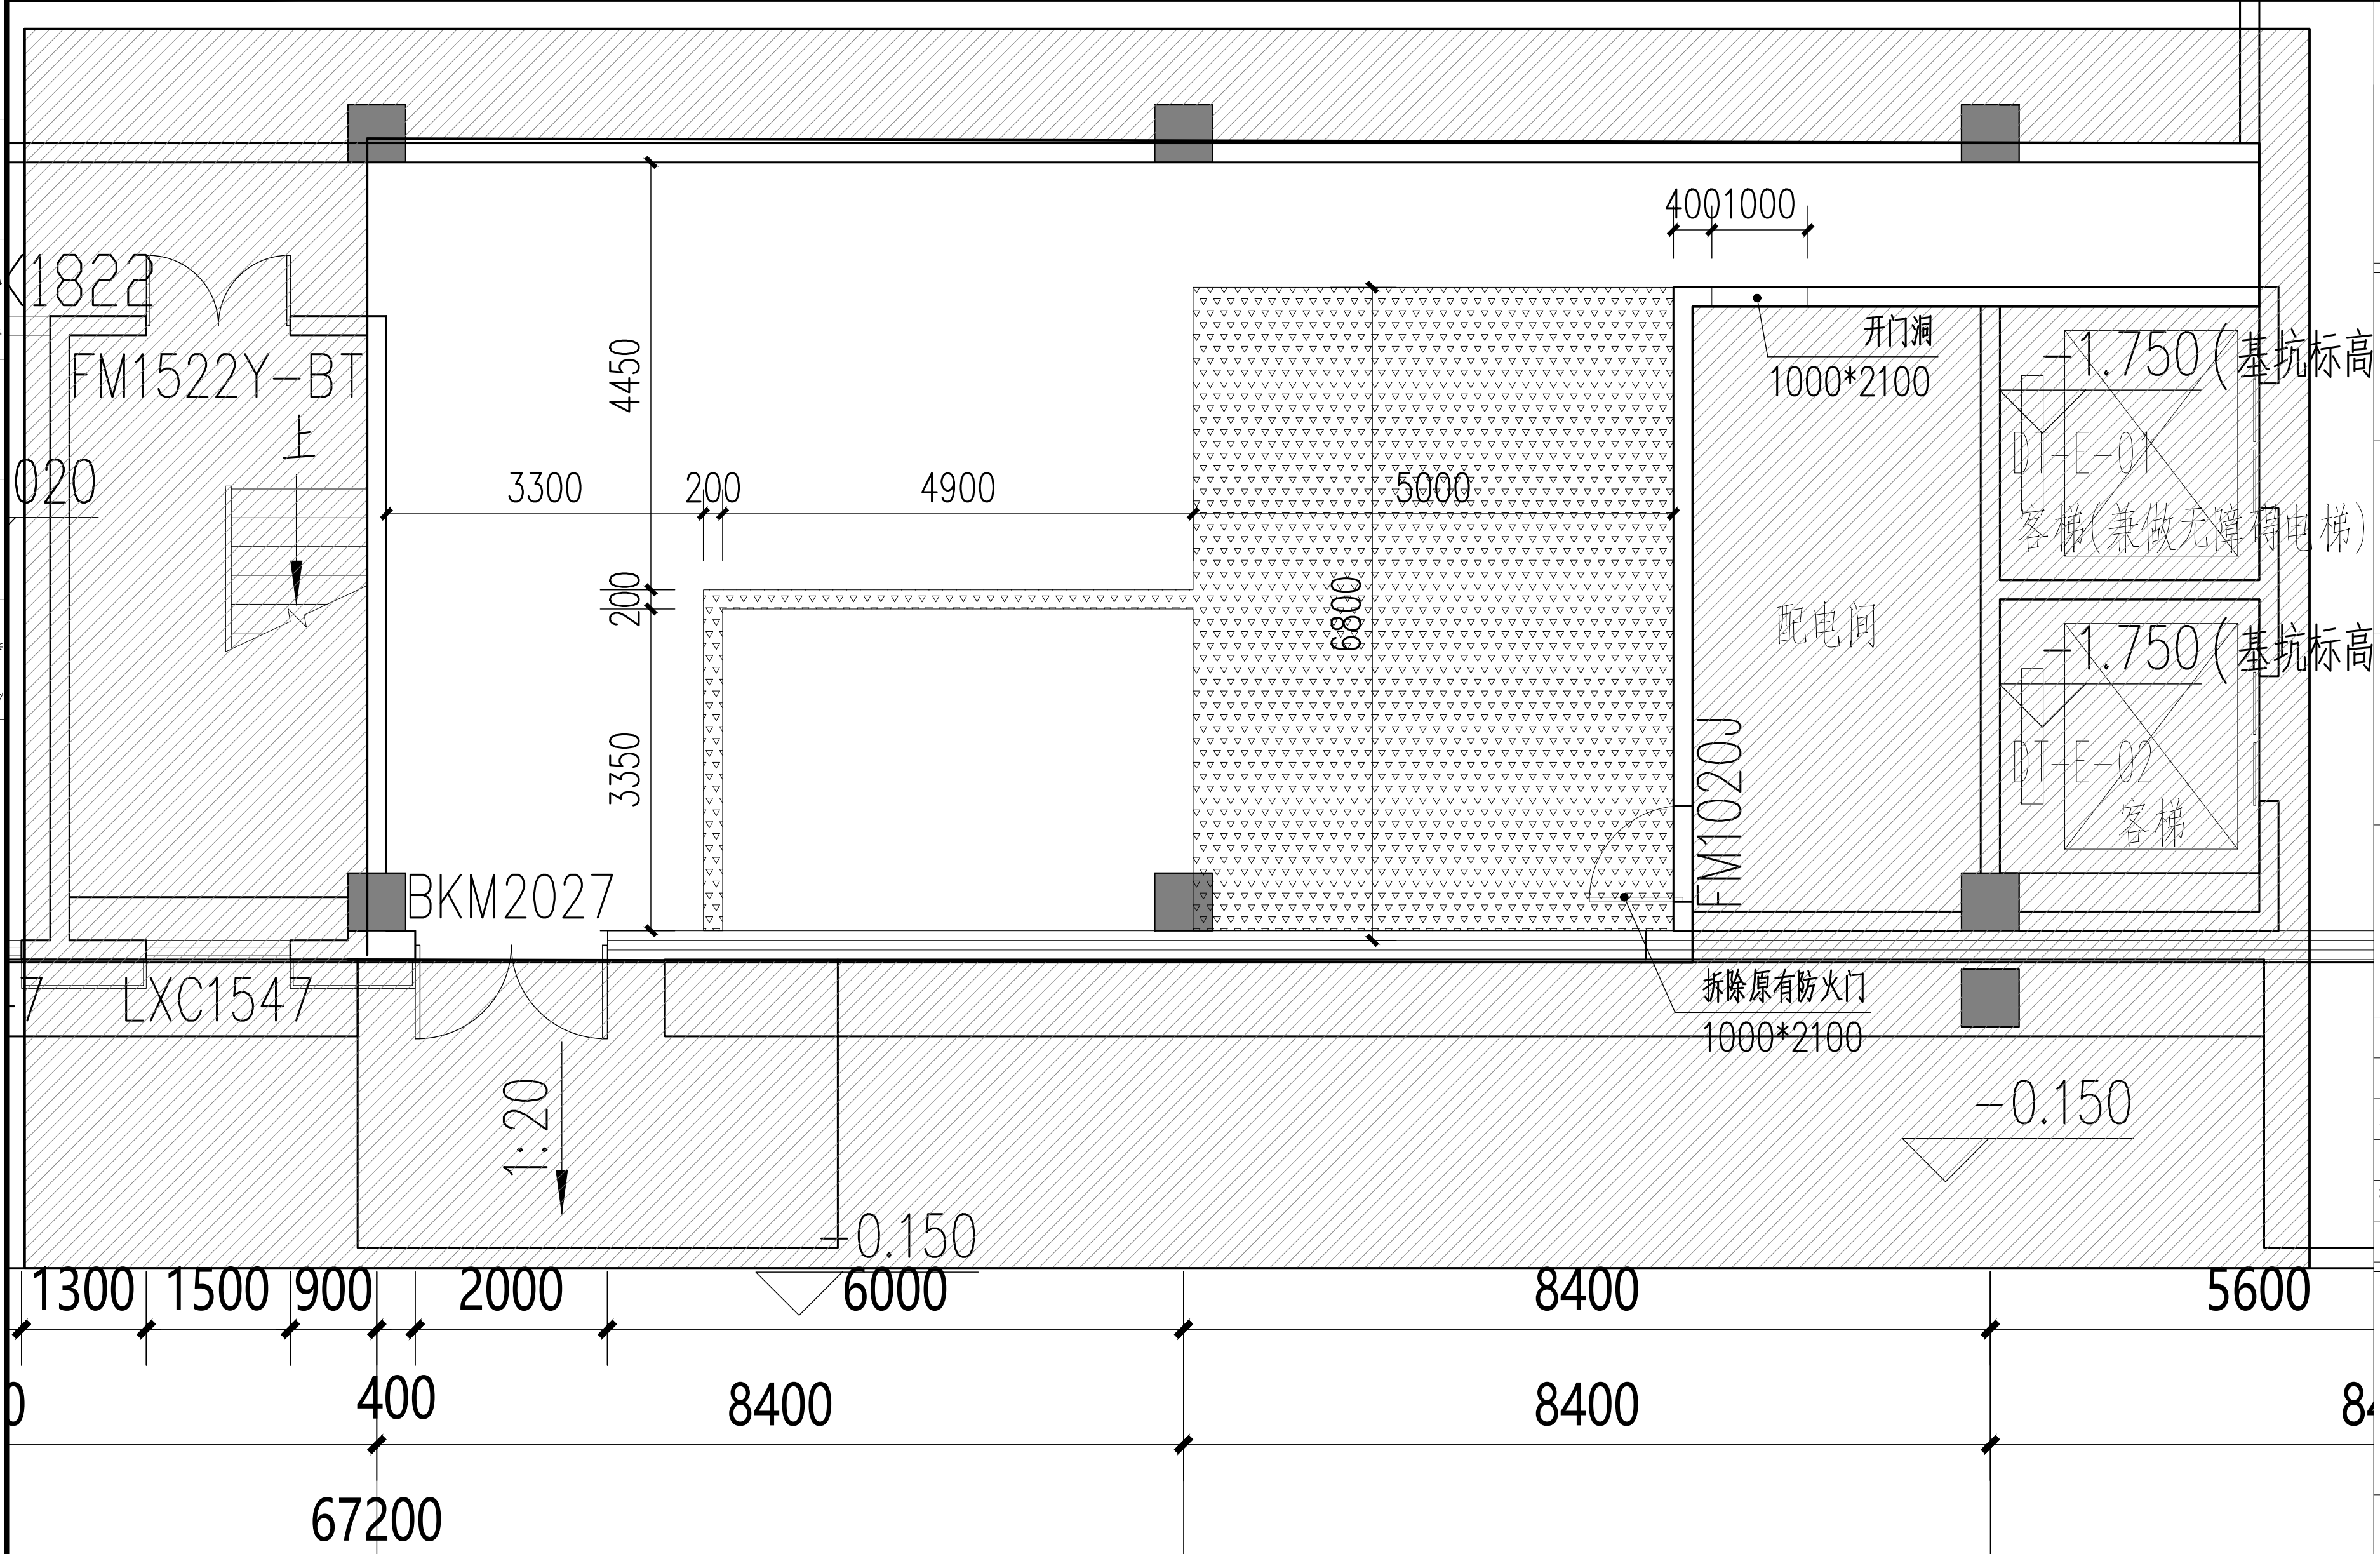

图例

图例	说明
	拆除原有地砖
	拆除原有天花(可按现场实际情况调整) 原有天花为双层9厘石膏板天花

拆除图1 1:50

建设单位:CLIENT

项目名称:PROJECT NAME

图名: DRAWING TITLE

拆除图2


项目负责人 PROJECT DIRECTOR	梁晖晖	梁晖晖
审定人 APPROVER	王金华	王金华
专业负责人 DISCIPLINE HEAD	梁晖晖	梁晖晖
审核人 VERIFIER	方鹏波	方鹏波
校对人 PROOFREADER	王勇龙	王勇龙
设计人 DESIGNER	喻玺	喻玺

注册执业章:SEAL OF CERTIFIED DESIGNER

出图章: SEAL OF DRAWING ISSUE

设计阶段 DESIGN STAGE	施工图	出图日期 DATE	2026.03
比 例 SCALE	按图纸比例	版 别 EDITION	第A版
图 号 DRAWING No.	E-P-03	工程编号 PROJECT No.	

1. 非本院书面批准, 不得随意将任何部分翻印, 切勿以比例尺量此图, 一切依图内数字所示为准, 施工单位必须核对各专业图纸之准确, 如发现有任何矛盾处, 应及时通知本公司, 修改或确认后, 方可施工。
2. 本图纸需经审查机构审核通过后方可用于施工。

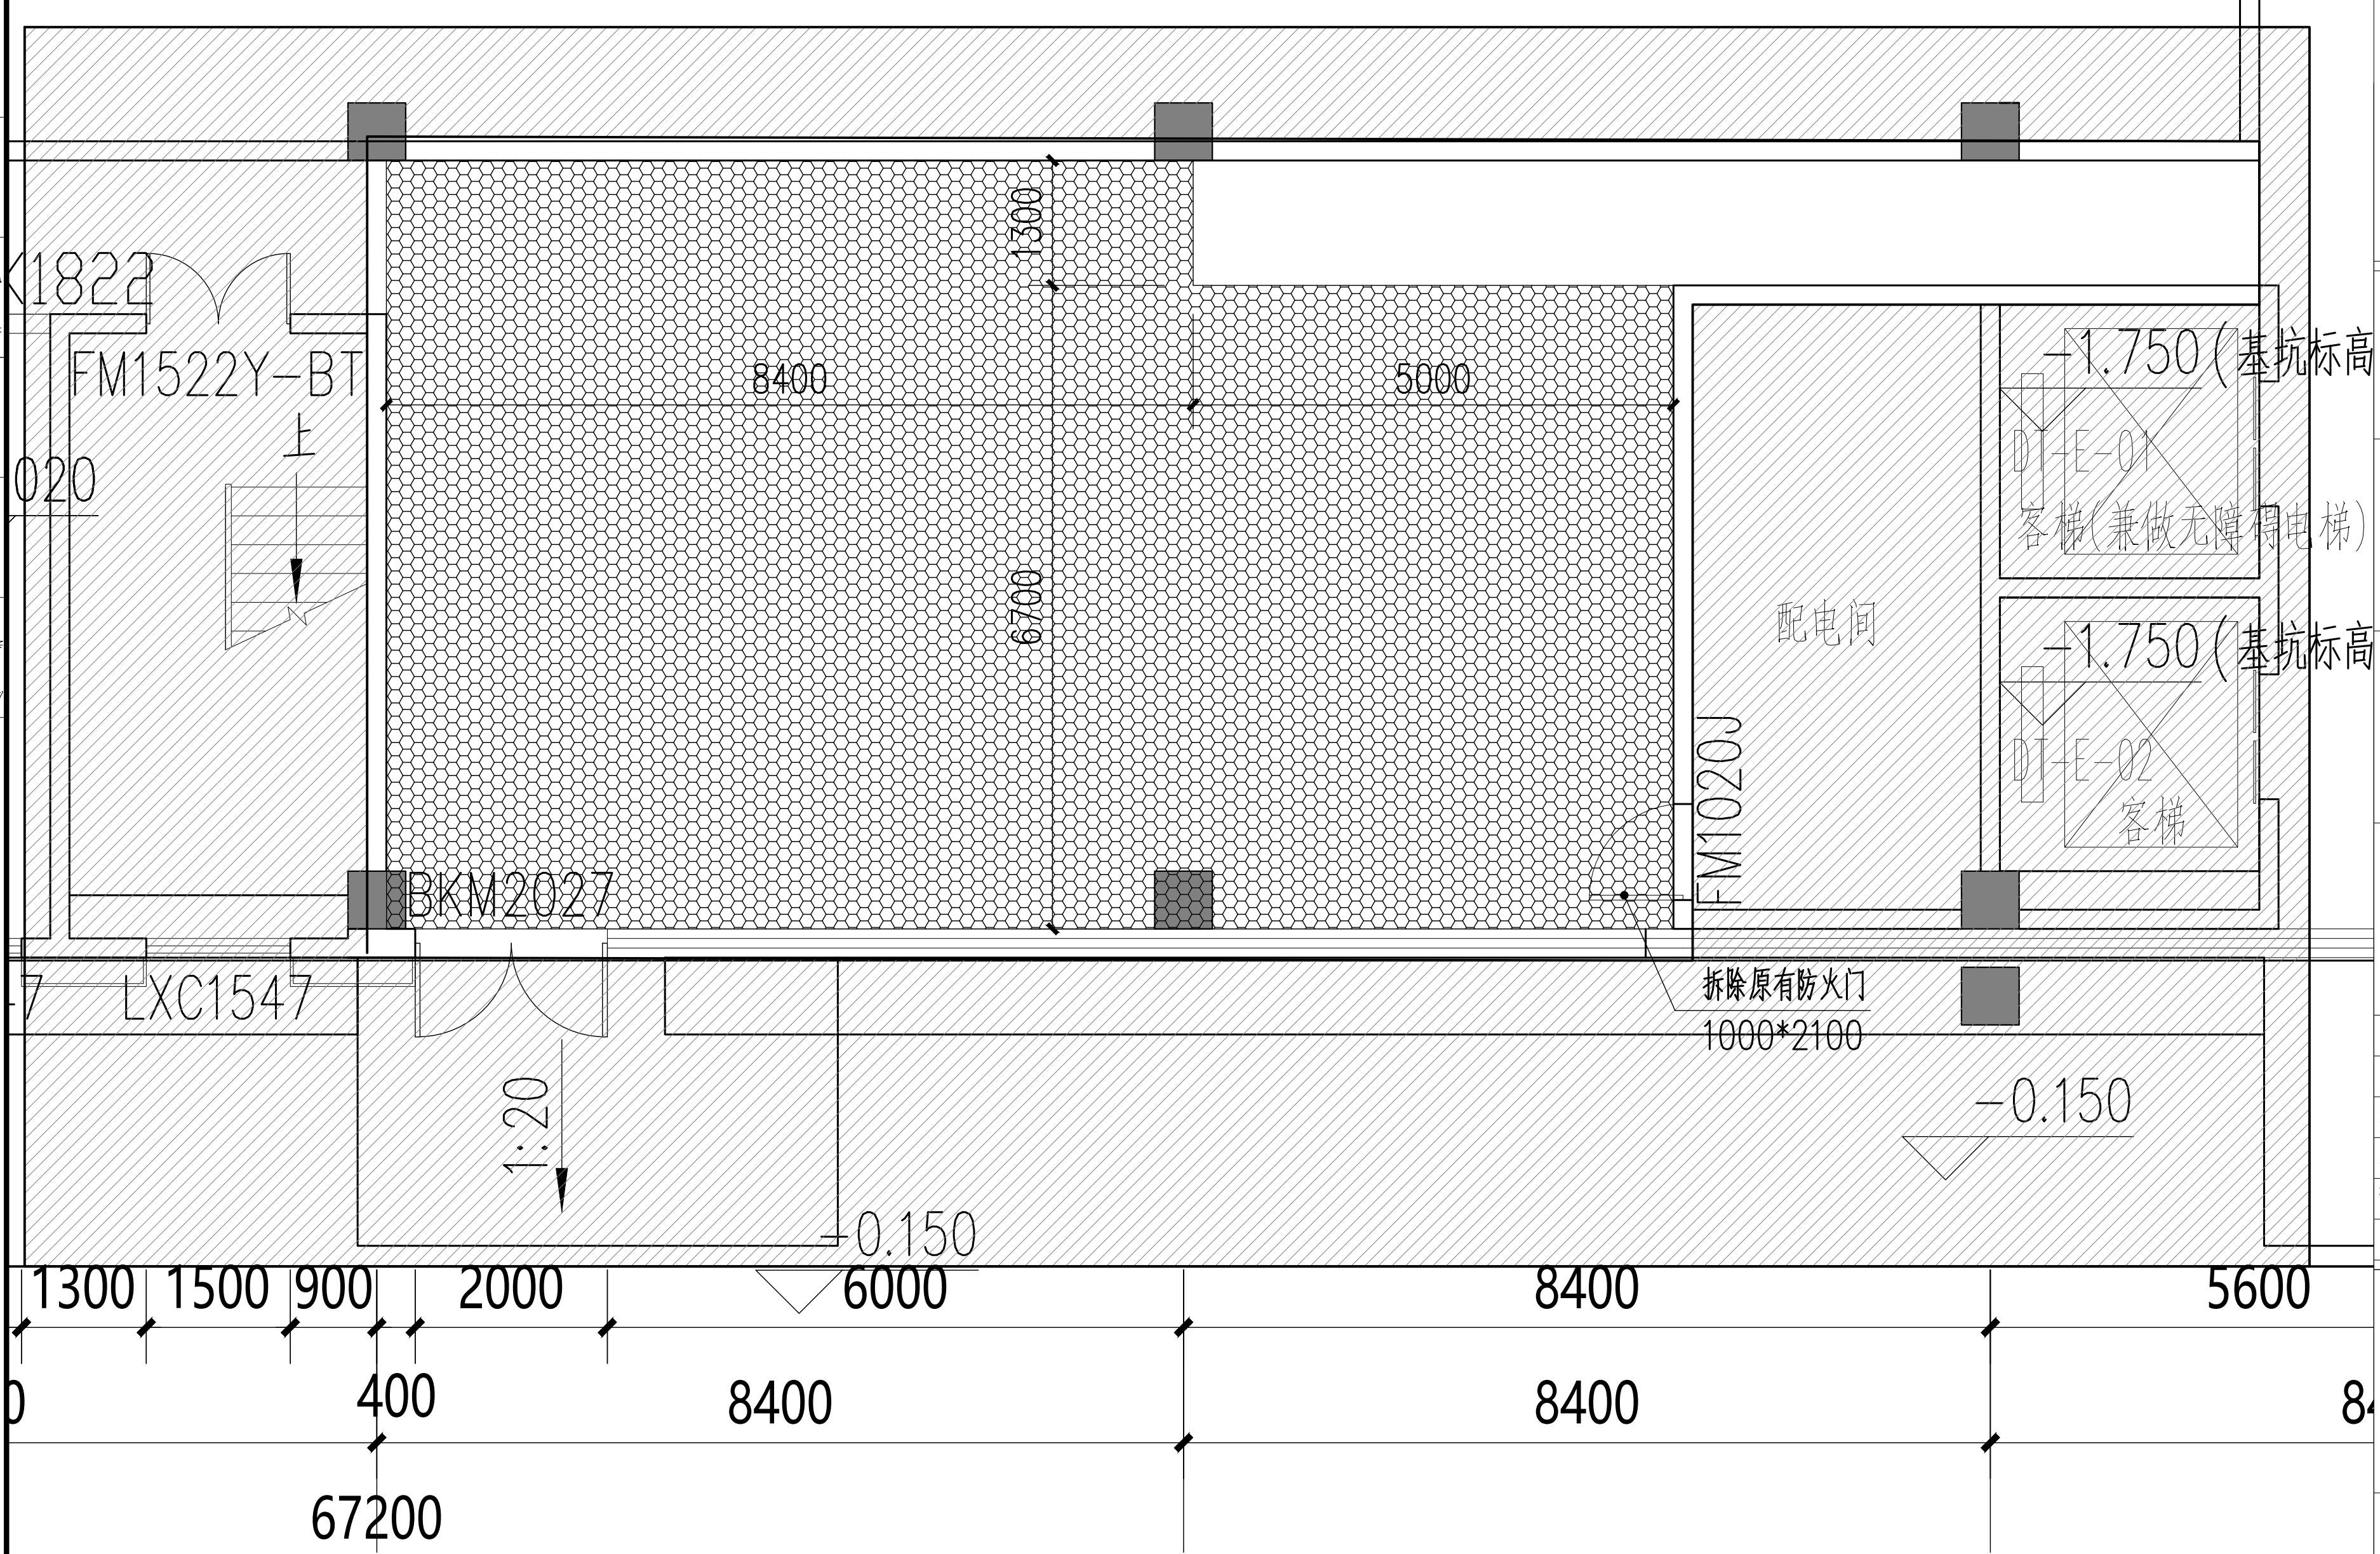

图例

图例	说明
	拆除原有地砖
	拆除原有天花(可按现场实际情况调整) 原有天花为双层9厘石膏板天花

拆除图2 1:50




设计证书乙级编号:A252031465
No.A252031465 Class A of Design Certificate

注：涵洞高度底距离小于涵管土过梁高度时，过梁与梁垫设（见图二十五）。



-
- Figure 30 shows a cross-sectional view of a ship's hull. The top edge is dimensioned as 100. The main vertical section is labeled with '2x10' and '4x200', likely referring to the thickness of the plating. The interior of the hull is filled with diagonal hatching.

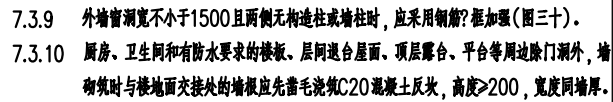注册执业章: SEAL OF CERTIFIED DESIGNER

出图章: SEAL OF DRAWING ISSUE

1. 非本院书面批准，不得随意将任何部分翻印，切勿以比例丈量此图，一切依图中数字所示为准，施工单位必须核对各专业图纸之准确，如发现有任何矛盾处，应及时通知本公司，修改或确认后，方可施工。

2. 本图纸需经审查机构审核通过后方可用于施工。

砌墙图 1:50



设计证书乙级编号:A252031465
No. A252031465 Class A of Design Certificate

项目名称:PROJECT NAME


平面布置图

项目负责人 PROJECT DIRECTOR	梁晖晖	梁晖晖
审定人 APPROVER	王金华	王金华
专业负责人 DISCIPLINE HEAD	梁晖晖	梁晖晖
审核人 REVIEWER	方鹏波	方鹏波
校对人 PROOFREADER	王勇龙	王勇龙
设计人 DESIGNER	喻玺	喻玺

出图章: SEAL OF DRAWING ISSUE

设计阶段 DESIGN STAGE	施工图	出图日期 DATE	2026.03
比例 SCALE	按图纸比例	版 别 EDITION	第A版
图 号 DRAWING No.	E-P-05	工程编号 PROJECT No	

1. 非本院书面批准, 不得随意将任何部分翻印, 切勿以比例尺寸比图, 一切依图内数字所示为准, 施工单位必须核对各专业图纸之准确, 如发现有任何矛盾处, 应及时通知本公司, 修改或确认后, 方可施工。

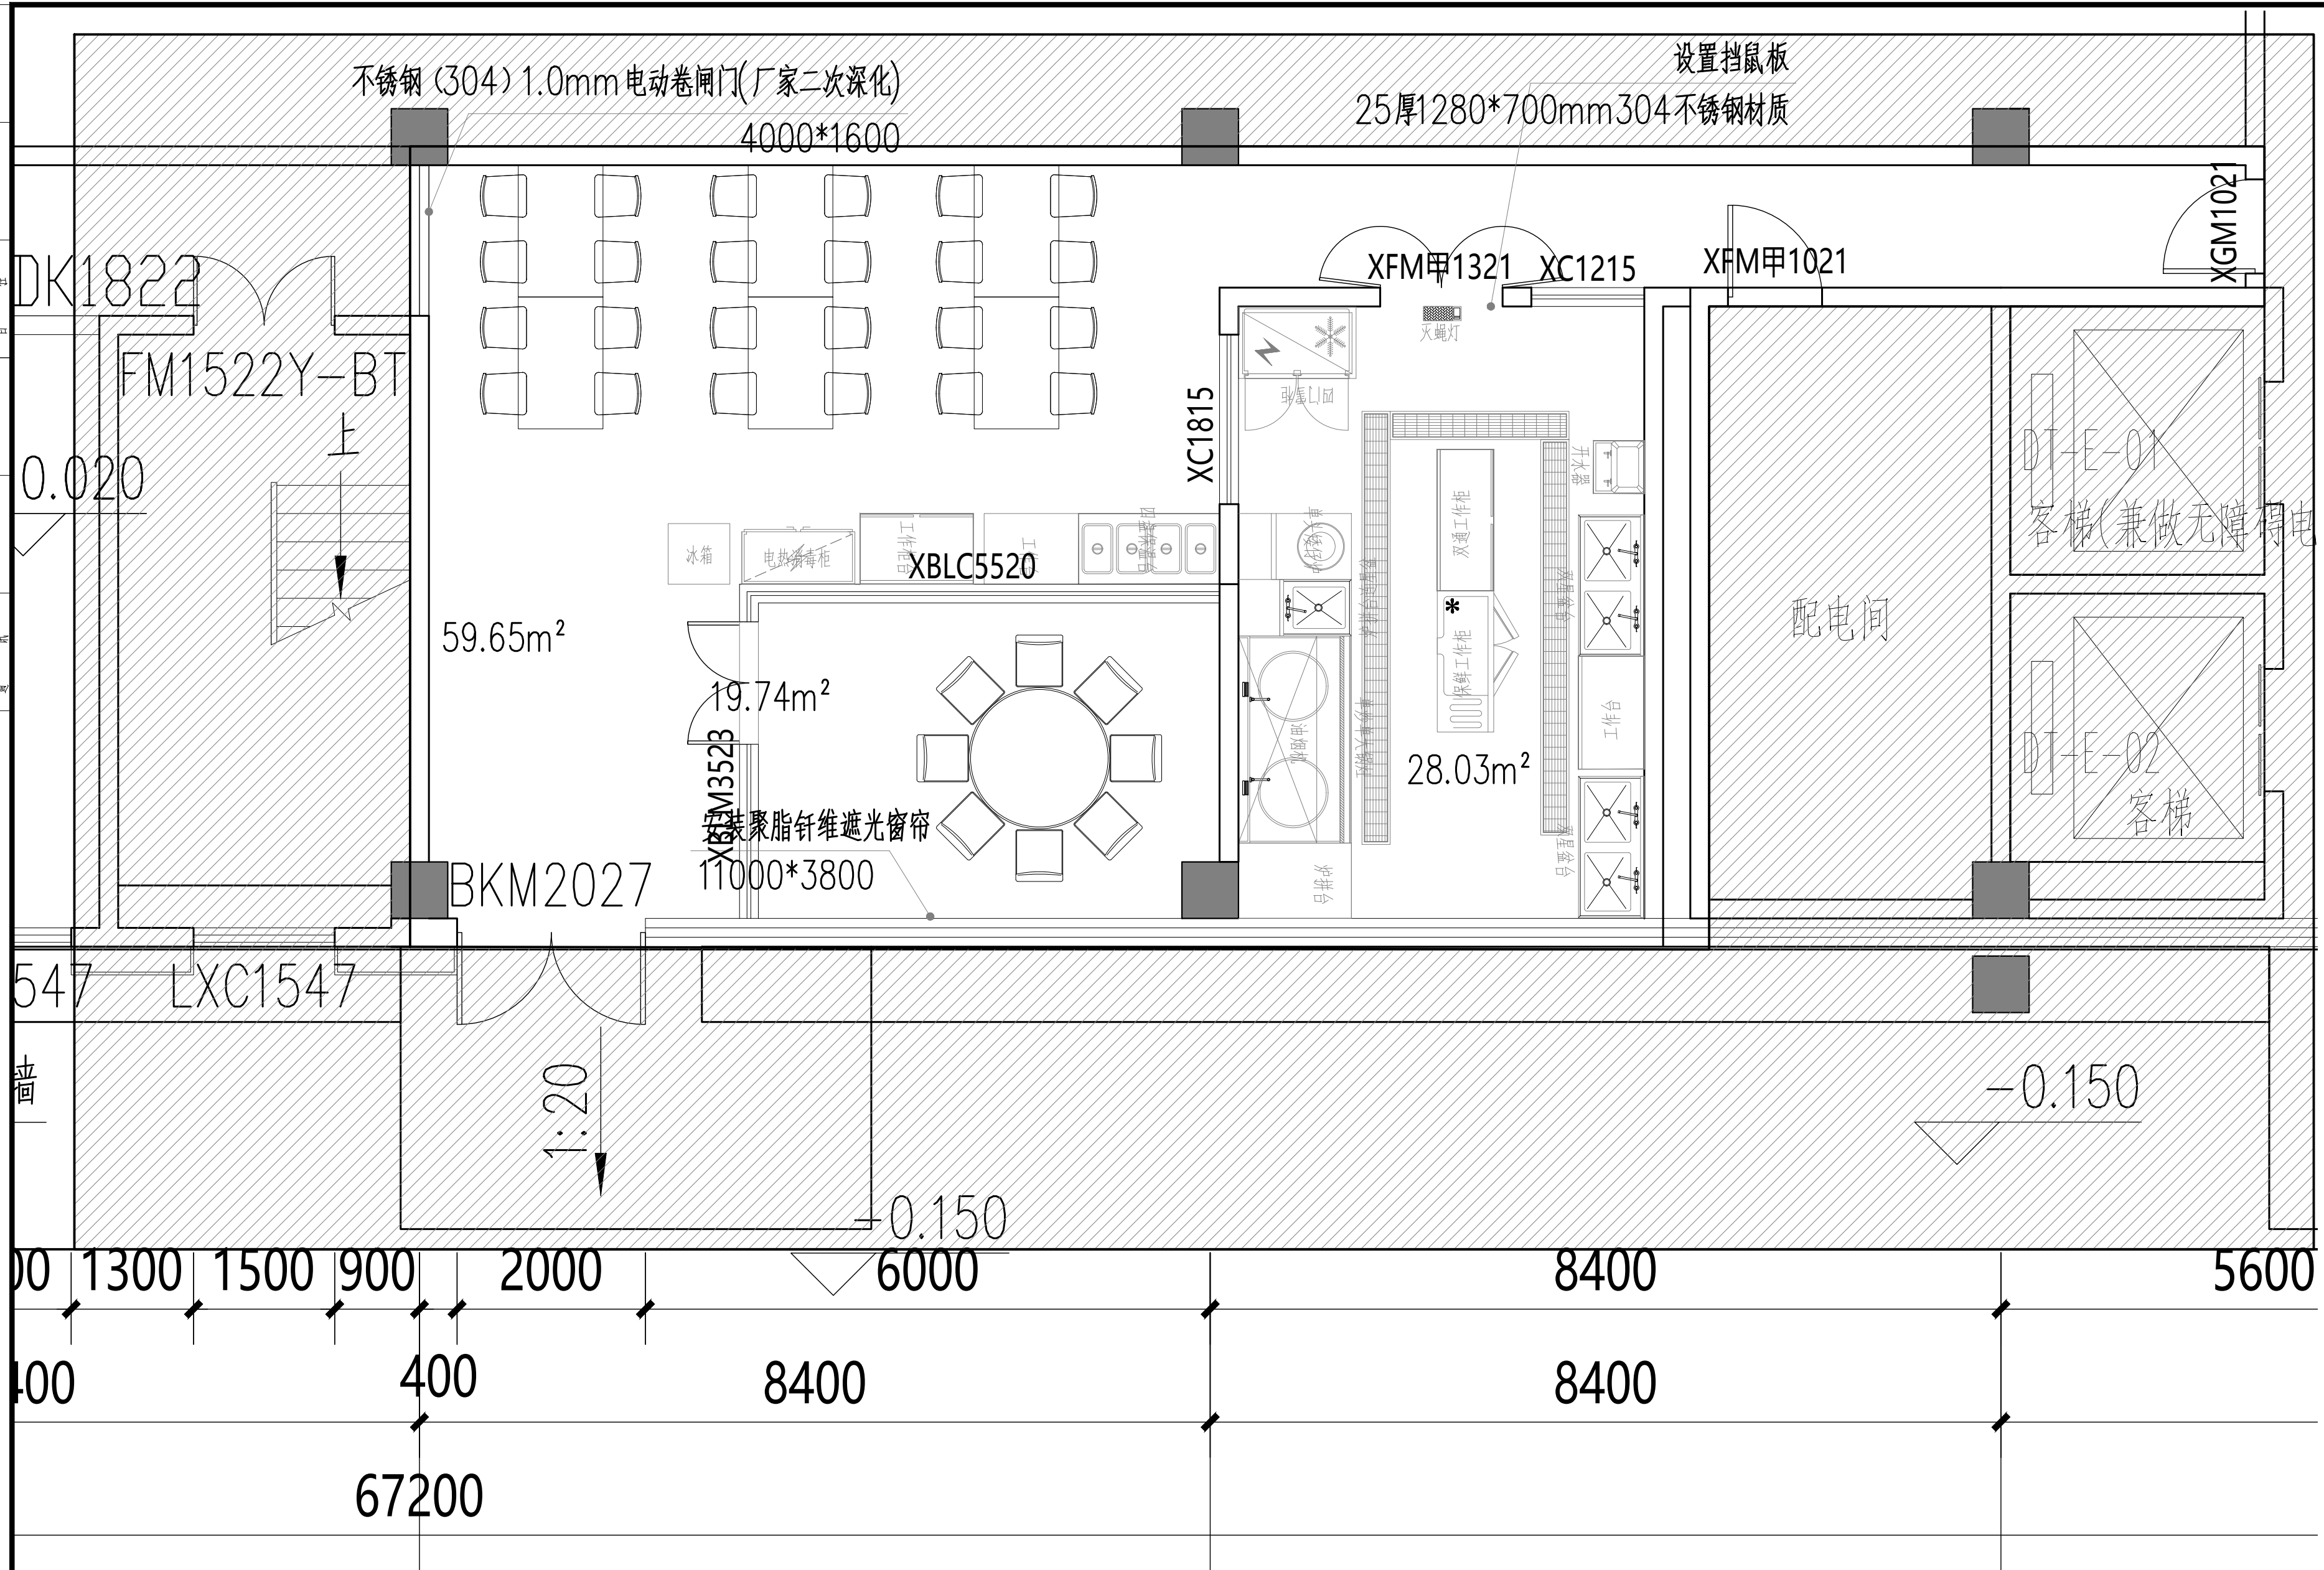

平面布置图 1:50

序号	名 称	规 格	数量	单位	B) 加工 / 油漆区				
	A) 烹调区				B01	四层存放架	1200X500X1550	2	台
A01	煲汤柜台	1800X800X800	1	台	B02	电热水开器连座	520*320*1300	1	台
A02	单星台	500X1100X950	1	台	B03	砵钵台	1200X700X950	1	台
A03	西门雪柜	1220X700X1930	1	台	B04	三星工作台	1200X700X950	2	台
A04	双汤柜台	1800X800X800	1	台	B05	双通工作台柜	1800X700X800	2	台
A05	单头矮汤炉	700X750X1250	1	台	B06	热水器	80L	1	个
A06	炉灶排台	400X1100X800+400	2	台	C) 取餐区				
A07	电焗/双30大焗炉 (雪炭款)	2000X1100X1250	1	台	C01	热风循环高温消毒柜	1170*520*1900	1	台
A08	8盘雪柜连柜	650*500*1290	1	台	C02	工作台柜	1200X700X880	1	台
A09	天福灯	成品	1	台	C03	四盘保温座	1500X700X880	1	台
A10	炉后屏挡板	LX800X20	4.3	米	C04	工作台台	1100X700X800	1	台
					C05	美克苏冰墙	475*520*1660	1	台

注：增加70和50寸电视各一台。

设计单位:
DESIGN COMPANY



中元天纬集团有限公司

设计证书乙级编号:A252031465
No. A252031465 Class A of Design Certificate

建设单位:CLIENT

项目名称:PROJECT NAME

图名: DRAWING TITLE

天花布置图


项目负责人 PROJECT DIRECTOR	梁晔晖	梁晔晖
审定人 APPROVER	王金华	王金华
专业负责人 DISCIPLINE HEAD	梁晔晖	梁晔晖
审核人 VERIFIER	方鹏波	方鹏波
校对入 PROOFREADER	王勇龙	王勇龙
设计人 DESIGNER	喻玺	喻玺

注册执业章:SEAL OF CERTIFIED DESIGNER

出图章: SEAL OF DRAWING ISSUE

设计阶段 DESIGN STAGE	施工图	出图日期 DATE	2026.03
比 例 SCALE	按图纸比例	版 别 EDITION	第A版
图 号 DRAWING No.	E-P-06	工程编号 PROJECT No.	

1. 非本院书面批准, 不得随意将任何部分翻印, 切勿以比例尺量此图, 一切依图内数字所示为准, 施工单位必须核对各专业图纸之准确, 如发现有任何矛盾处, 应及时通知本公司, 修改或确认后, 方可施工。
2. 本图纸需经审查机构审核通过后方可用于施工。

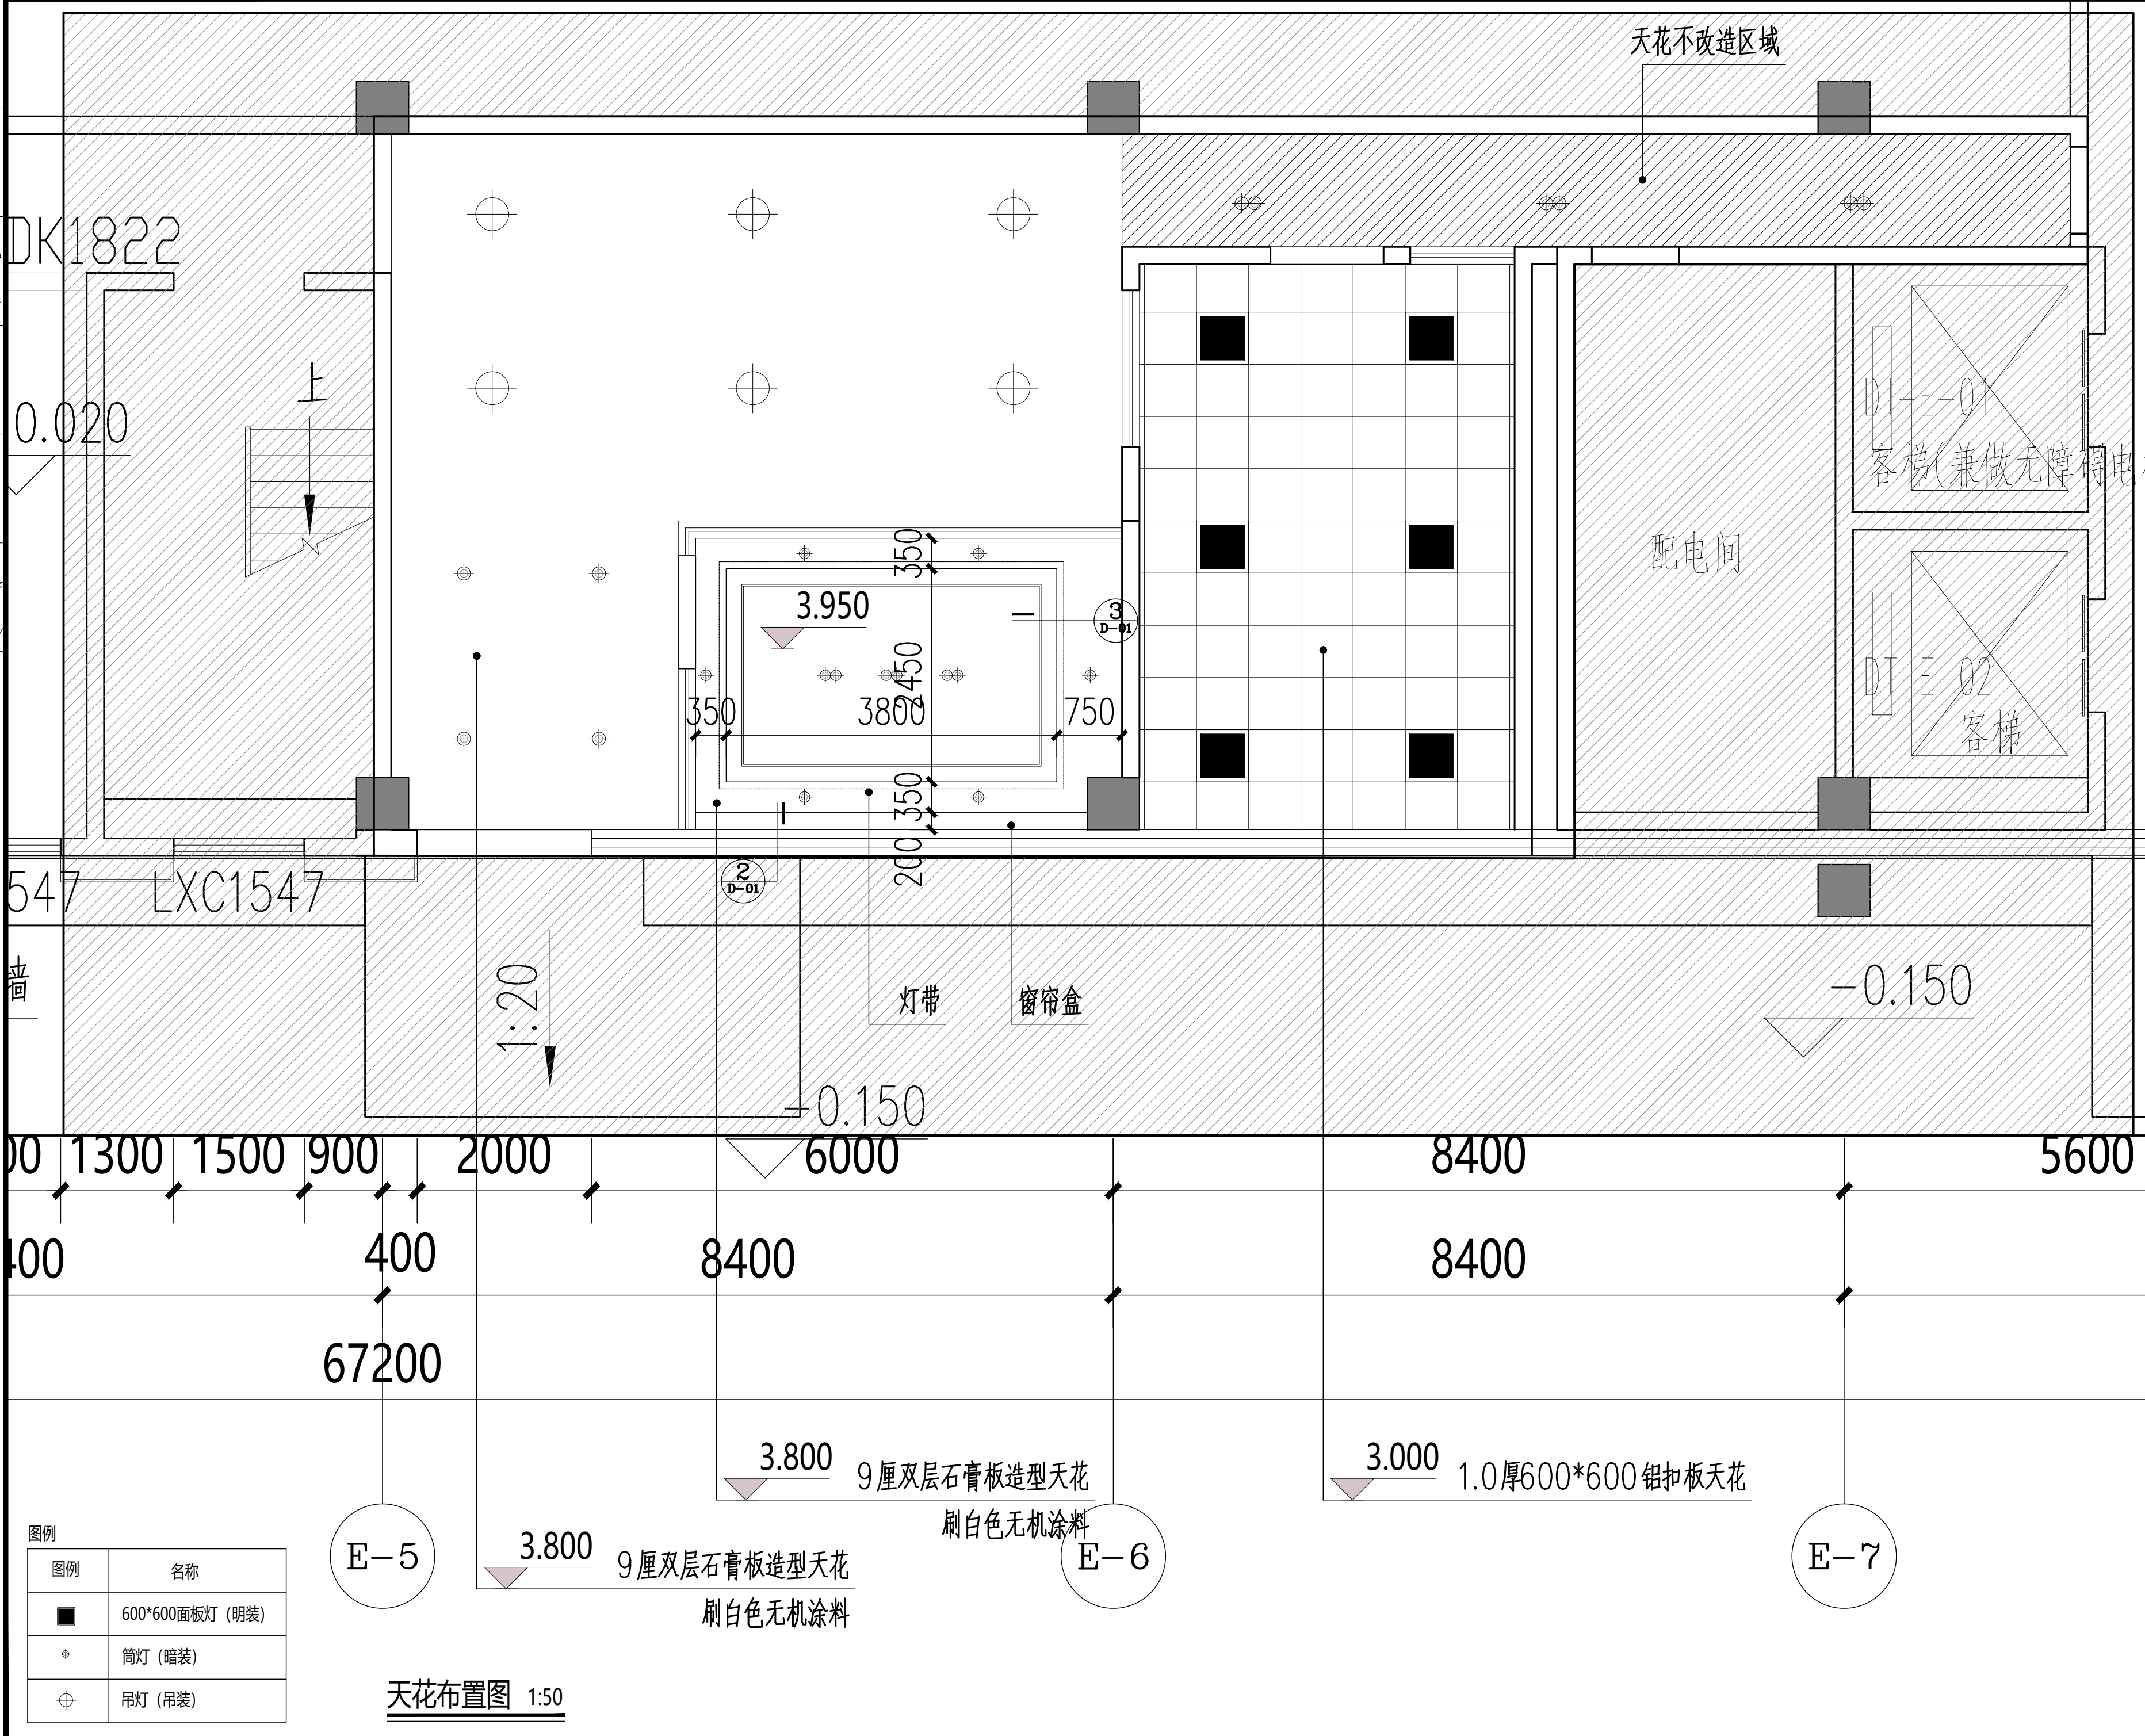

DK1822

0.020

547 LXC1547

墙

00 1300 1500 900 2000 6000 8400 5600

400 400 8400

67200

图例	名称
■	600*600面板灯 (明装)
⊕	筒灯 (暗装)
⊙	吊灯 (吊装)

天花布置图 1:50

设计单位:
DESIGN COMPANY



中元天纬集团有限公司

设计证书乙级编号:A252031465
No.A252031465 Class A of Design Certificate

建设单位:CLIENT

项目名称:PROJECT NAME

图名: DRAWING TITLE

天花布置图

项目负责人 PROJECT DIRECTOR	梁晔晖	梁晔晖
审定人 APPROVER	王金华	王金华
专业负责人 DISCIPLINE HEAD	梁晔晖	梁晔晖
审核人 VERIFIER	方鹏波	方鹏波
校对入 PROOFREADER	王勇龙	王勇龙
设计人 DESIGNER	喻玺	喻玺

注册执业章:SEAL OF CERTIFIED DESIGNER

出图章: SEAL OF DRAWING ISSUE

设计阶段 DESIGN STAGE	施工图	出图日期 DATE	2026.03
比 例 SCALE	按图纸比例	版 别 EDITION	第A版
图 号 DRAWING No.	E-P-07	工程编号 PROJECT No	

1. 非本院书面批准, 不得随意将任何部分翻印, 切勿以比例尺量此图, 一切依图内数字所示为准, 施工单位必须核对各专业图纸之准确, 如发现有任何矛盾处, 应及时通知本公司, 修改或确认后, 方可施工。
2. 本图纸需经审查机构审核通过后后方可用于施工。

DK1822

0.020

±0.000

+0.100
+0.200
+0.300

1
D-01

DT-E-01

客梯(兼做无障碍电梯)

DT-E-02

客梯

配电间

547 LXC1547

1:20

0.150

-0.150

00 1300 1500 900 2000 6000 8400 5600

400 400

8400

8400

5600

67200

E-5

地面不改造区域

E-6

50厚300*300厨房防滑砖

E-7

地面布置图 1:50

设计单位:
DESIGN COMPANY



中元天纬集团有限公司

设计证书乙级编号:A252031465
No. A252031465 Class A of Design Certificate

建设单位:CLIENT

项目名称:PROJECT NAME

图名: DRAWING TITLE

立面索引图及材料示意图


项目负责人 PROJECT DIRECTOR	梁晖晖	梁晖晖
审定人 APPROVER	王金华	王金华
专业负责人 DISCIPLINE HEAD	梁晖晖	梁晖晖
审核人 VERIFIER	方鹏波	方鹏波
校对入 PROOFREADER	王勇龙	王勇龙
设计人 DESIGNER	喻玺	喻玺

注册执业章:SEAL OF CERTIFIED DESIGNER

出图章: SEAL OF DRAWING ISSUE

设计阶段 DESIGN STAGE	施工图	出图日期 DATE	2026. 03
比 例 SCALE	按图纸比例	版 别 EDITION	第A版
图 号 DRAWING No.	E-P-08	工程编号 PROJECT No	

1. 非本院书面批准, 不得随意将任何部分翻印, 切勿以比例尺量此图, 一切依图内数字所示为准, 施工单位必须核对各专业图纸之准确, 如发现有任何矛盾处, 应及时通知本公司, 修改或确认后, 方可施工。
2. 本图纸需经审查机构审核通过后方可用于施工。

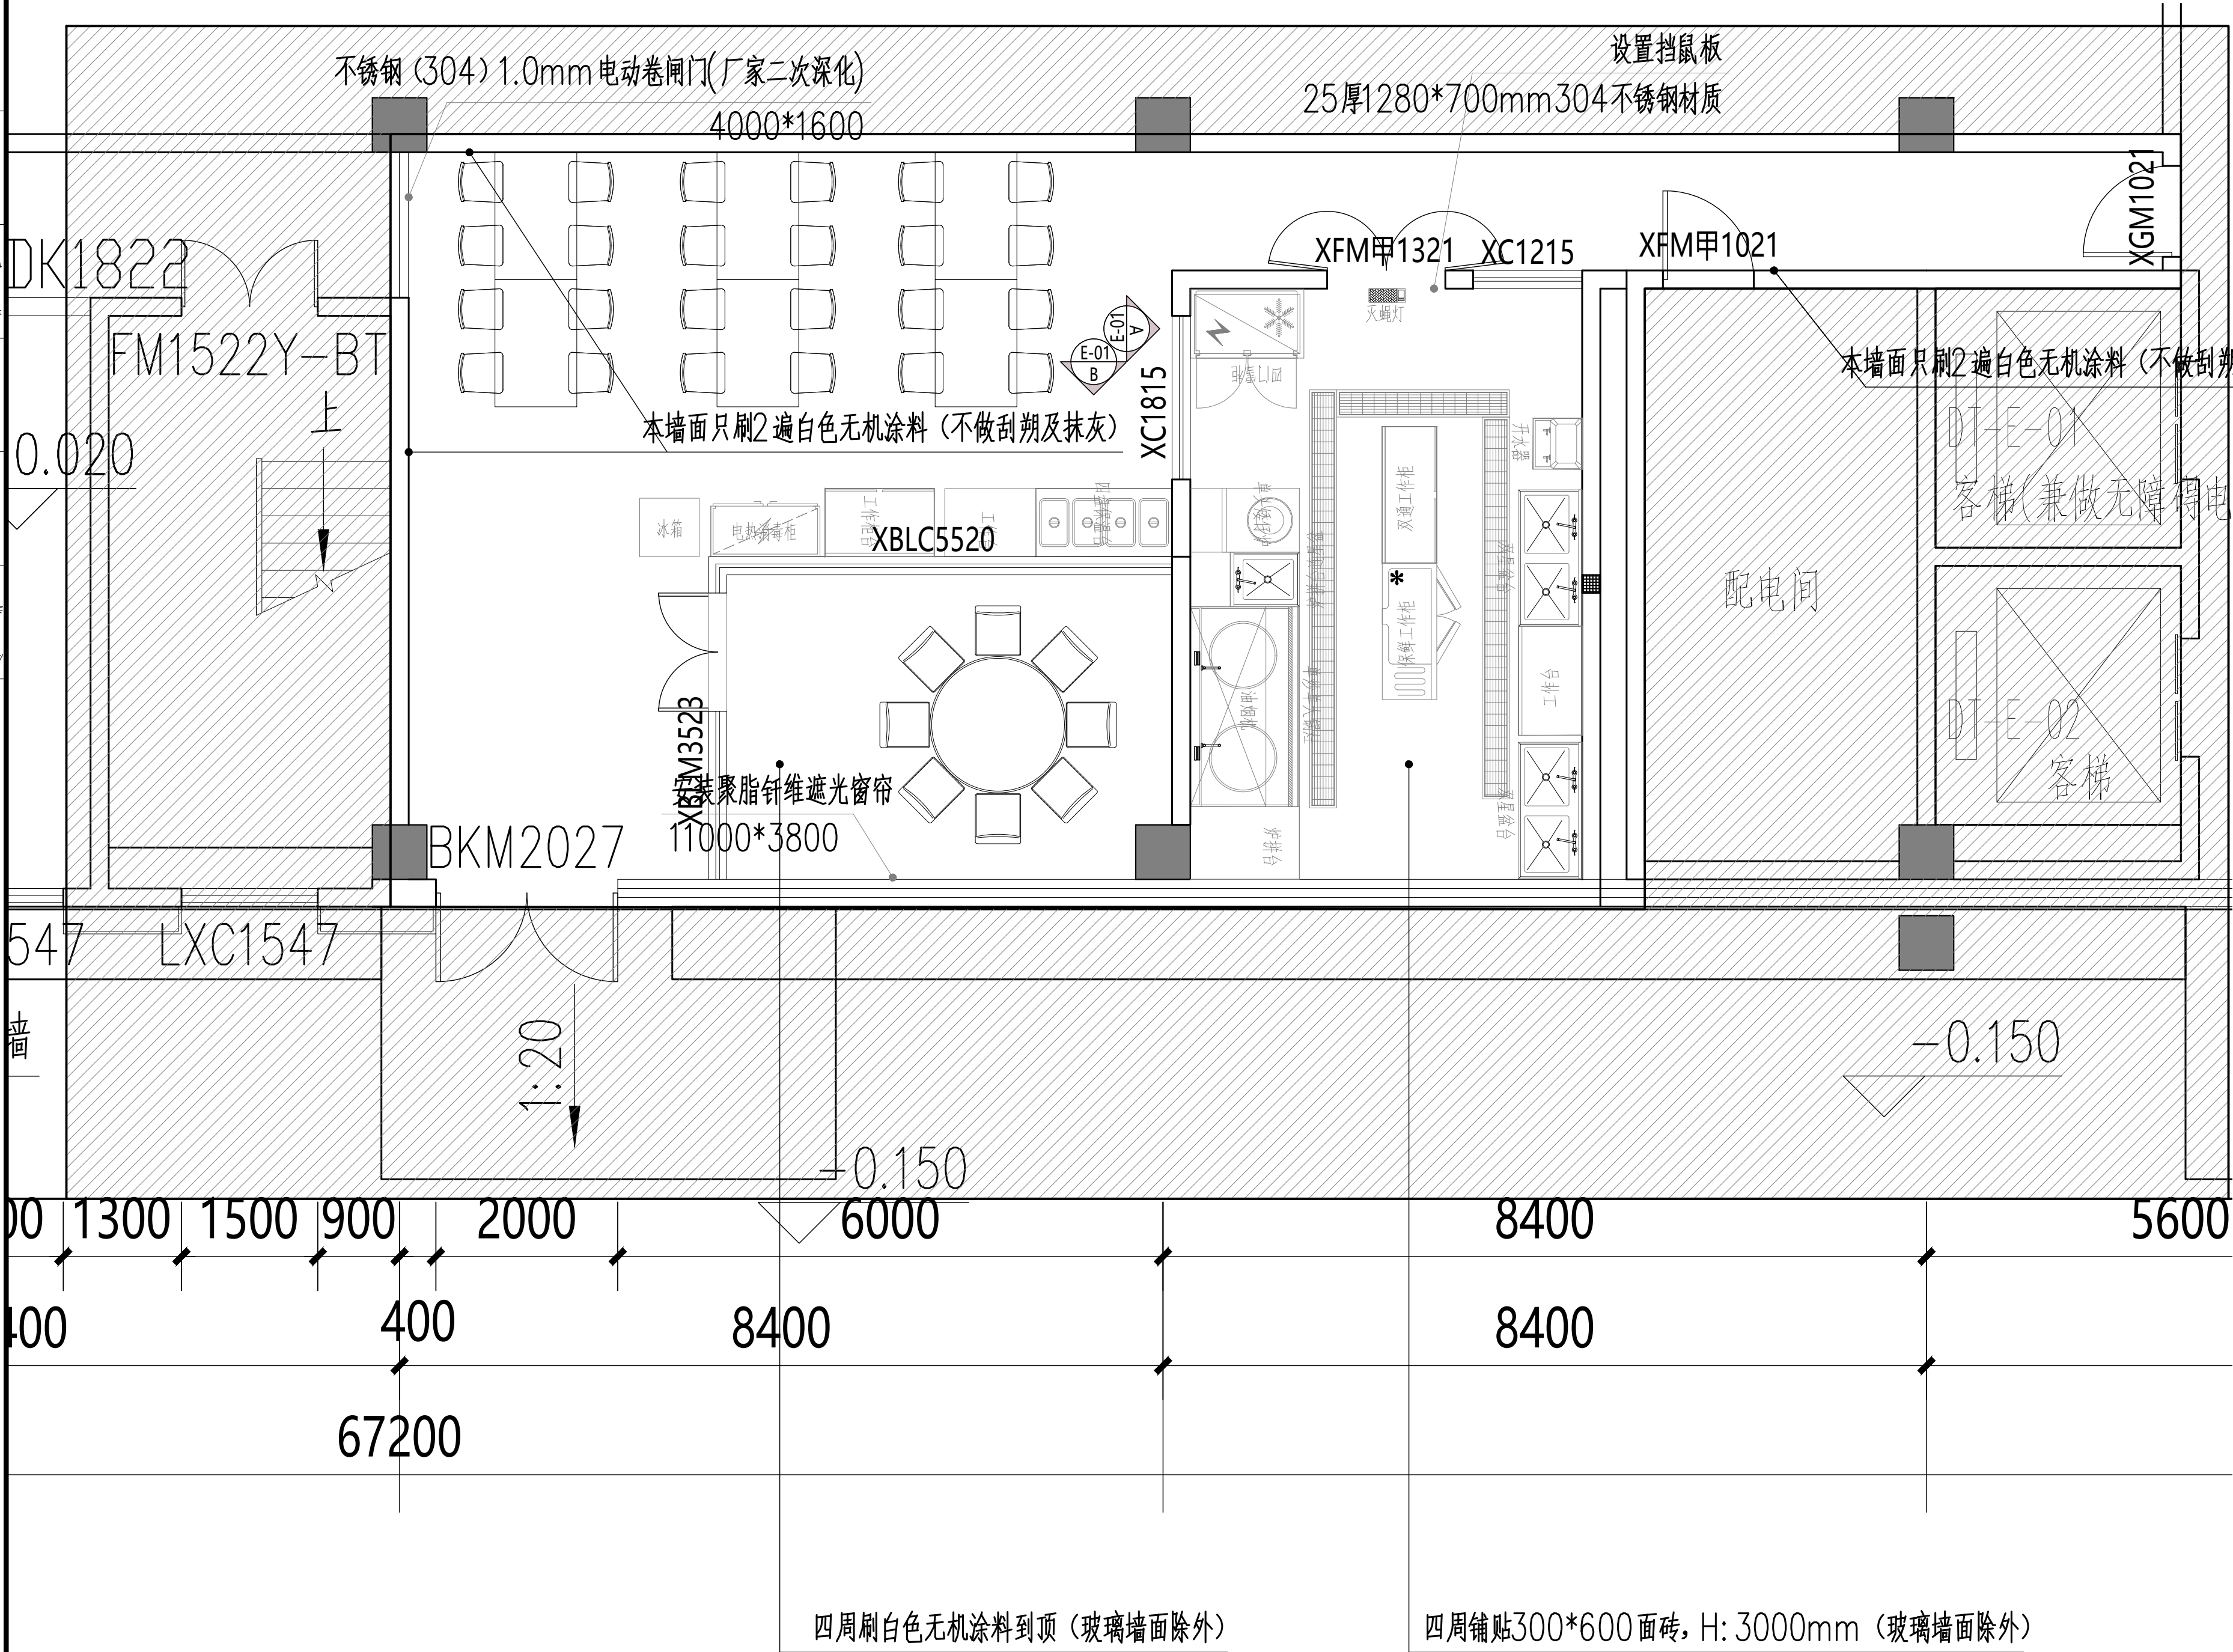

立面索引图及材料示意图 1:50

设计单位:
DESIGN COMPANY



中元天纬集团有限公司

设计证书乙级编号:A252031465
No. A252031465 Class A of Design Certificate

建设单位:CLIENT

项目名称:PROJECT NAME

图名: DRAWING TITLE

立面图1



项目负责人 PROJECT DIRECTOR	梁晔晖	梁晔晖
审定人 APPROVER	王金华	王金华
专业负责人 DISCIPLINE HEAD	梁晔晖	梁晔晖
审核人 VERIFIER	方鹏波	方鹏波
校对人 PROOFREADER	王勇龙	王勇龙
设计人 DESIGNER	喻玺	喻玺

注册执业章:SEAL OF CERTIFIED DESIGNER

出图章: SEAL OF DRAWING ISSUE

设计阶段 DESIGN STAGE	施工图	出图日期 DATE	2026. 03
比 例 SCALE	按图纸比例	版 别 EDITION	第A版
图 号 DRAWING No.	E-01	工程编号 PROJECT No	

1. 非本院书面批准, 不得随意将任何部分翻印, 切勿以比例尺量此图, 一切依图内数字所示为准, 施工单位必须核对各专业图纸之准确, 如发现有任何矛盾处, 应及时通知本公司, 修改或确认后, 方可施工。
2. 本图纸需经审查机构审核通过后方可用于施工。

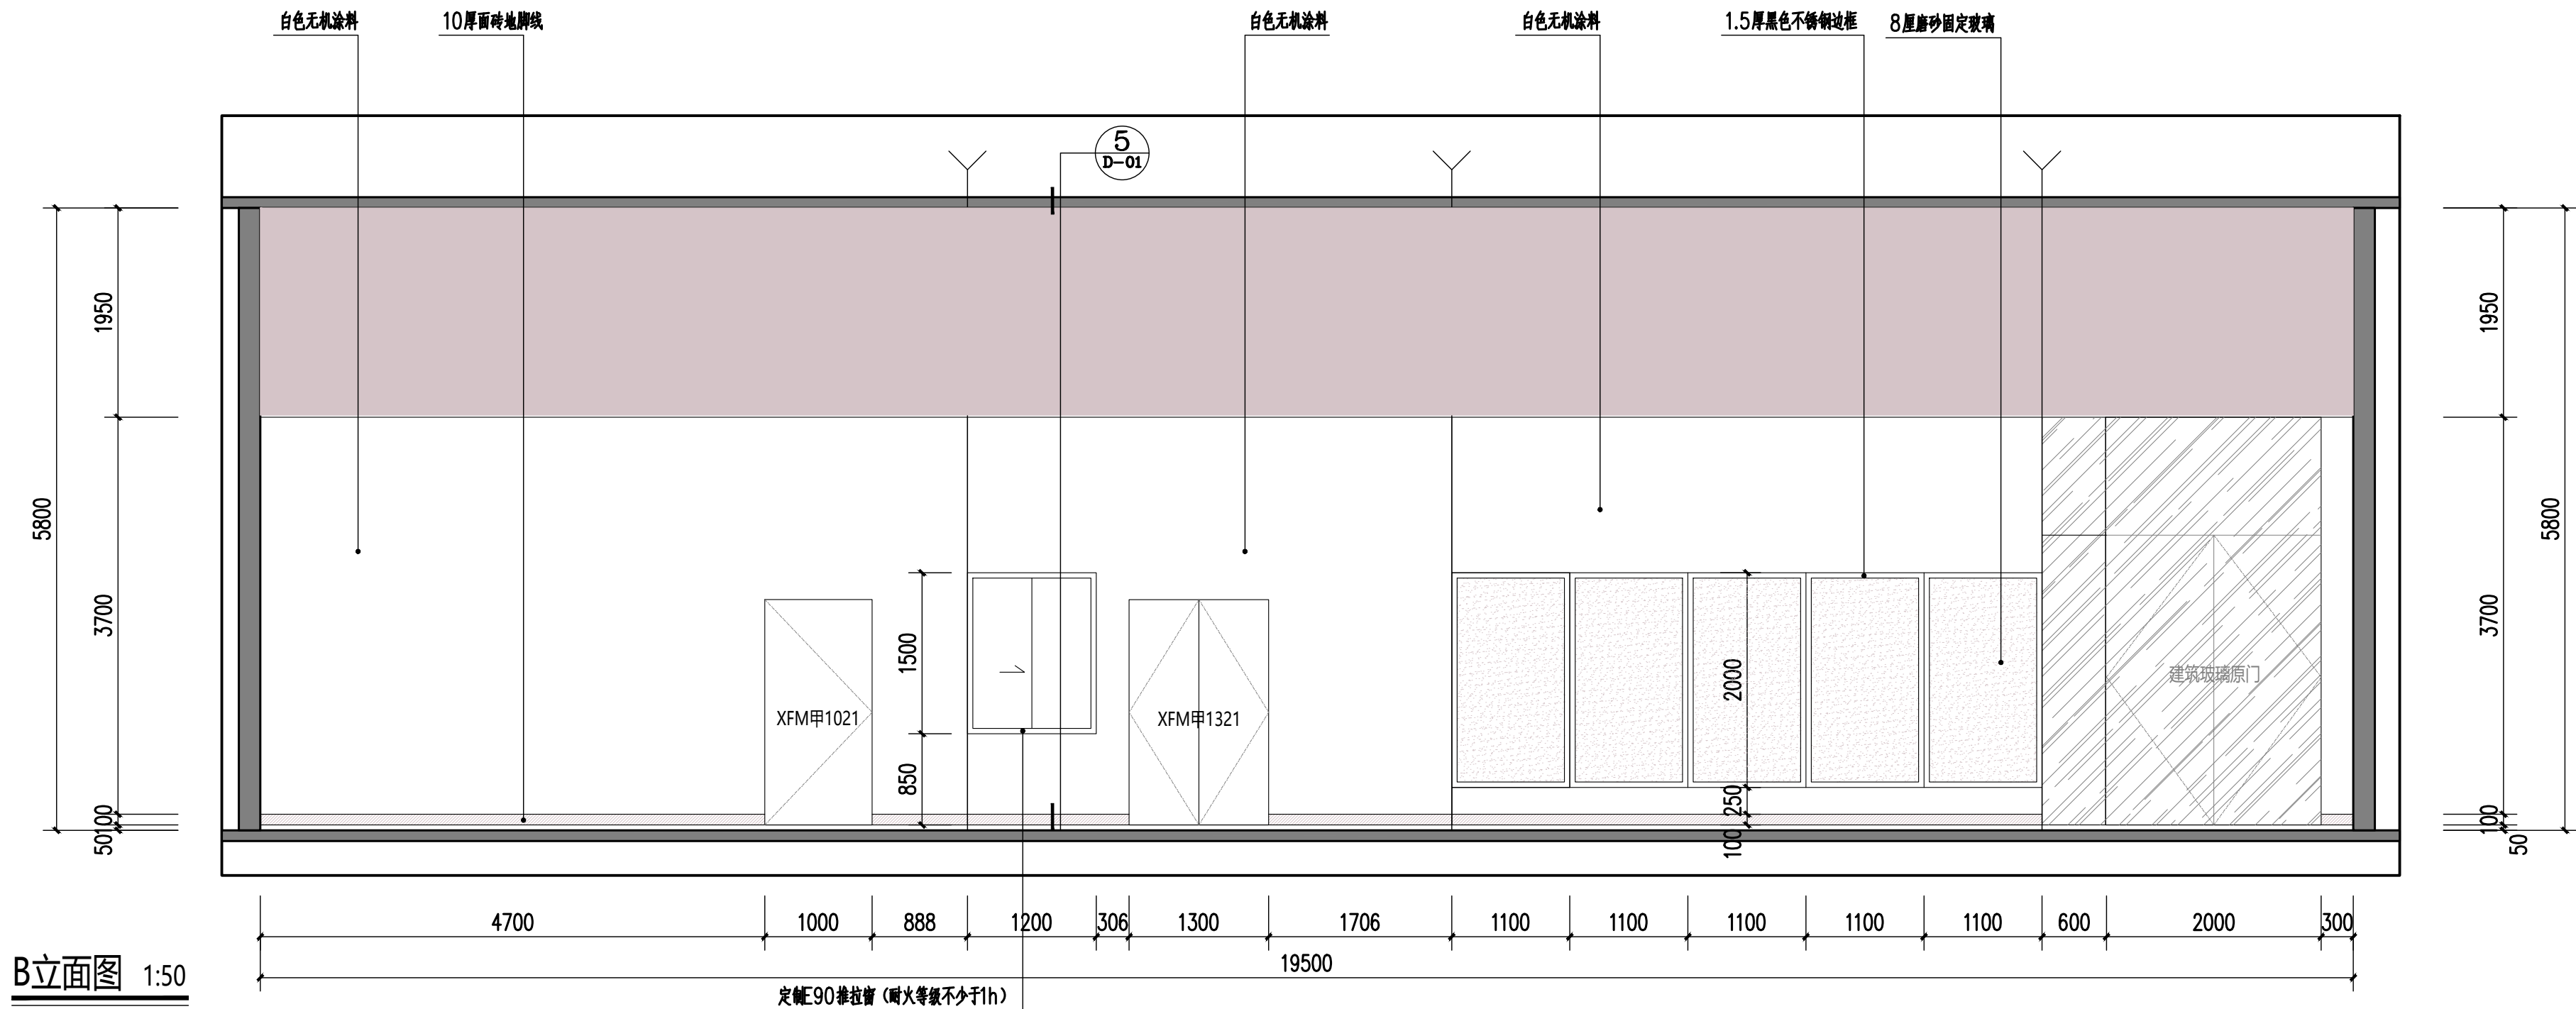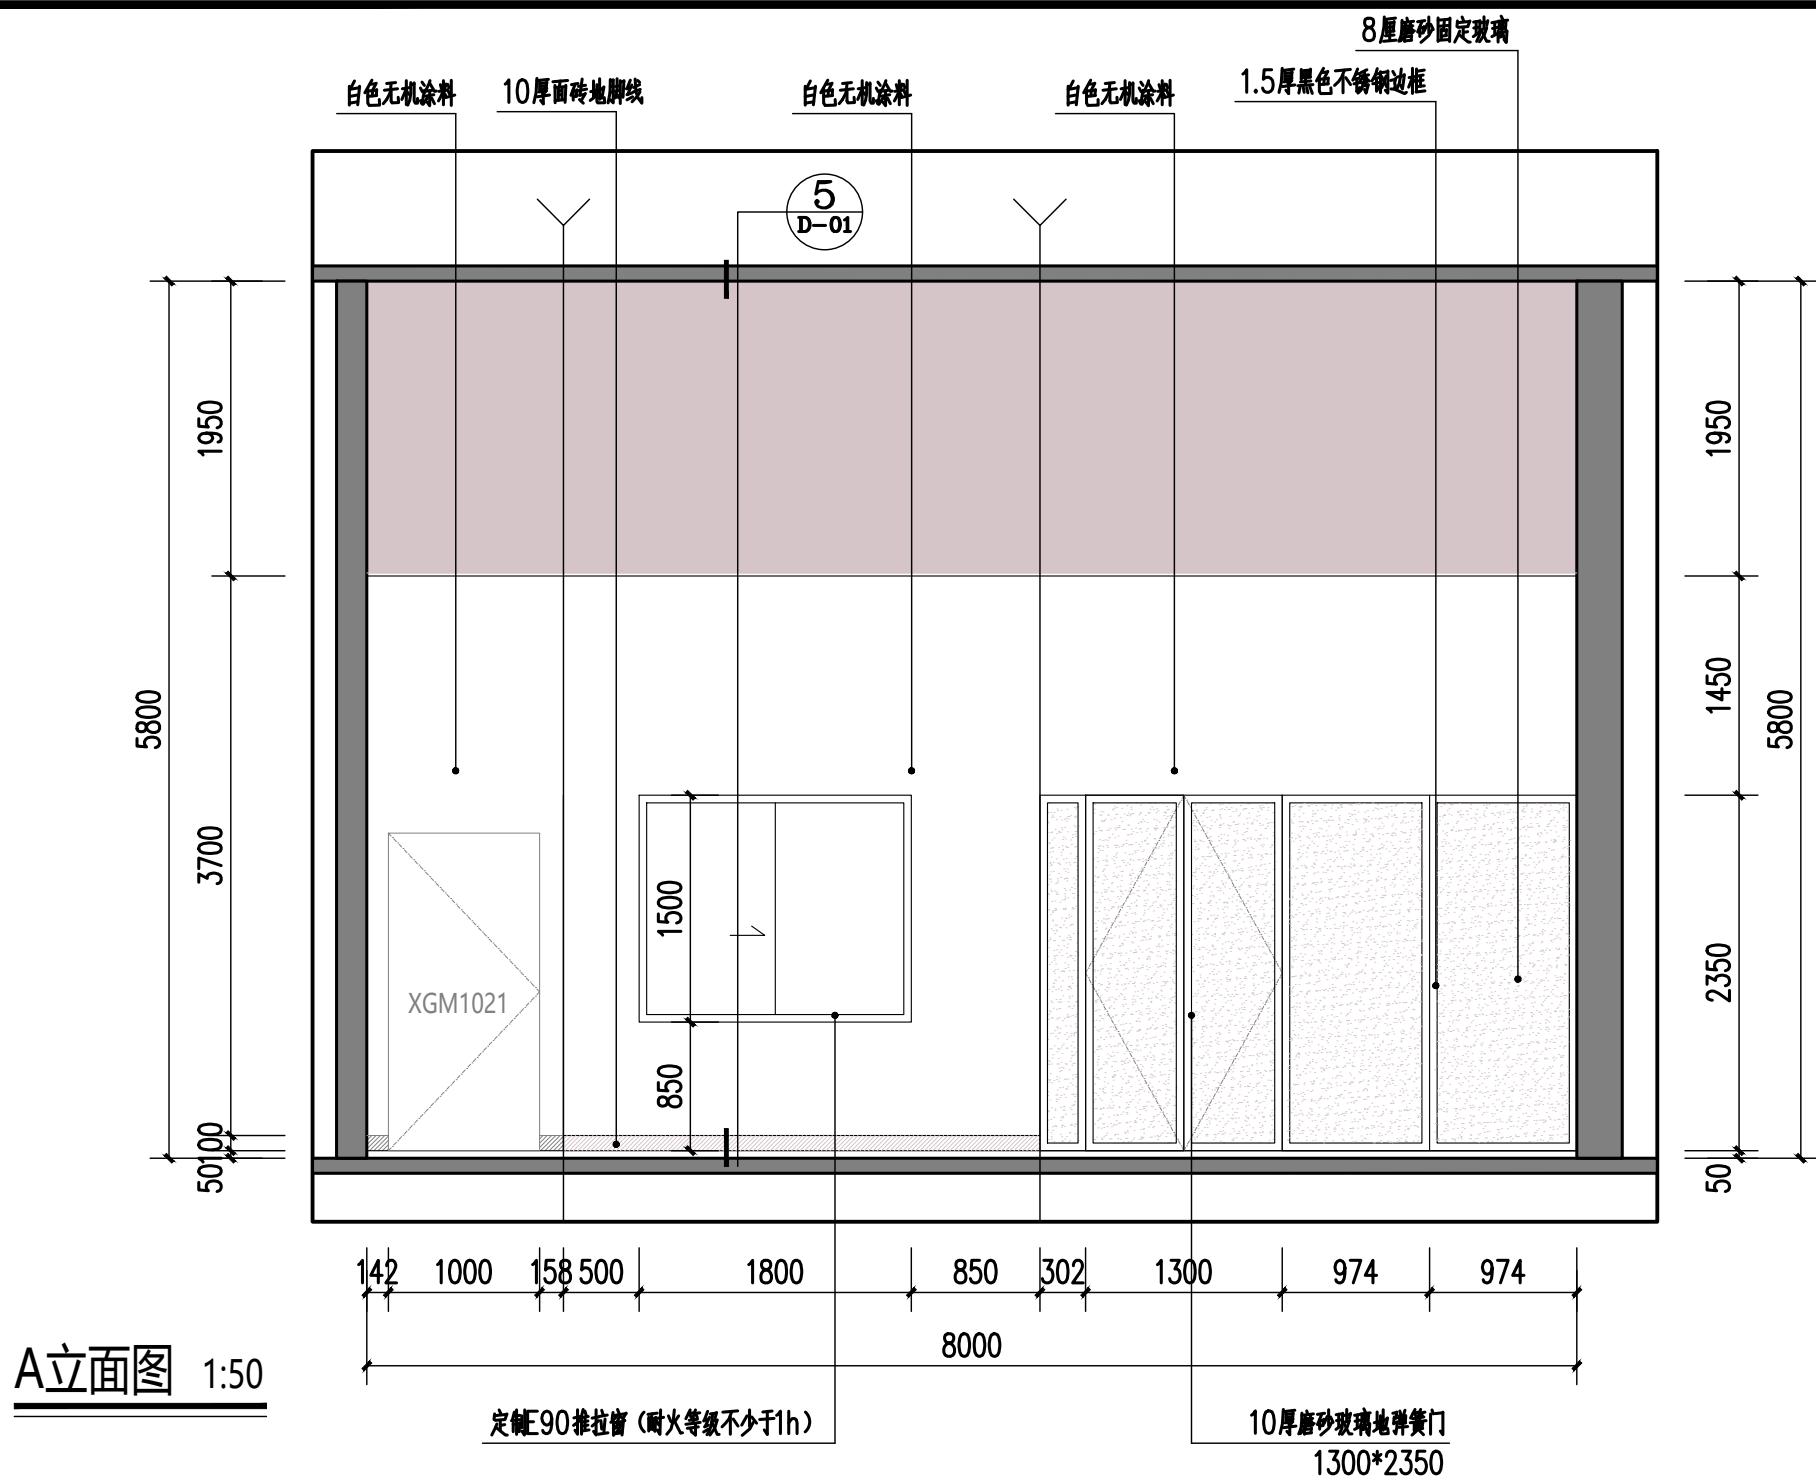

度	寬					
結	內					
電	氣					
通	風					








说明：

1. 本图所注门窗尺寸为窗洞口尺寸，施工前应先复核洞口尺寸，门窗数量需现场核对，以现场核对为准。
2. 门窗选用铝合金门窗
《铝合金门窗工程设计、施工及验收规范》(DBJ15-30-2002)
3. H 代表楼层标高
4. 铝合金窗主型材厚度应不小于1.4mm，铝合金门主框料厚度不小于2mm。
5. 玻璃选用单层8mm 钢化玻璃
6. 没有注明玻璃为8厚，
7. 建筑物的外窗及阳台门的气密性等级，公共建筑不应低于现行国家标准规定的六级，
8. 乙级防火窗必须有3C 认证 + 型式检验报告，明确标注A1.00 (乙级)，配备火灾报警时可自动关闭器械。
9. 公共建筑房间所有外窗、门的通风开口面积不应小于窗面积的30%，
各朝向的窗墙面积比不应小于10%，当窗墙面积比小于12%时，外窗应全部可开启。
10. 所有铝合金推拉门和窗，均应按规定做“防脱落装置”。

门窗表1

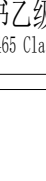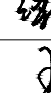类型	设计编号	数量	洞口尺寸(mm)				备注
			宽度	高度	窗台或门洞底标高	说明	
门	XB LM3523	1	3550	2350		8 厚磨砂钢化玻璃隔断带1 0 厚钢化玻璃地弹簧门	定制
	XFM 甲1321	1	1300	2100		定制甲级防火门	定制
	XFM 甲1021	1	1000	2100		定制甲级防火门	定制
	XGM1021	1	1000	2100		钢质甲级防火门	定制
窗	XB LC5520	1	5500	2000	350	8 厚磨砂钢化玻璃隔断	定制
	XC1815	1	1800	1500	850	定制E 90 推拉窗,1 0 厘防火玻璃	定制
	XC1215	1	1200	1500	850	定制E 90 推拉窗,1 0 厘防火玻璃	定制

注:本表中外门窗洞口尺寸为砌砖尺寸。内门洞尺寸为抹灰后的尺寸,砌砖时应在左、右和上方各扩大20






设计单位: DESIGN COMPANY			
			
中元天纬集团有限公司			
设计证书乙级编号:A252031465 No.A252031465 Class A of Design Certificate			
建设单位:CLIENT			
项目名称:PROJECT NAME			
图名: DRAWING TITLE			
门窗表			
项目负责人 PROJECT DIRECTOR	梁晖晖		
审定人 APPROVER	王金华		
专业负责人 DISCIPLINE HEAD	梁晖晖		
审核人 VERIFIER	方鹏波		
校对人 PROOFREADER	王勇龙		
设计人 DESIGNER	喻玺		
注册执业章:SEAL OF CERTIFIED DESIGNER			
1. 非本院书面批准, 不得随意将任何部分翻印, 切勿以比例尺量此图, 一切依图内数字所示为准, 施工单位必须核对各专业图纸之准确, 如发现有任何矛盾处, 应及时通知本公司, 修改或确认后, 方可施工。 2. 本图纸需经审查机构审核通过后方可用于施工。			
出图章:SEAL OF DRAWING ISSUE			
设计阶段 DESIGN STAGE	施工图	出图日期 DATE	2026.03
比例 SCALE	按图纸比例	版 别 EDITION	第A版
图 号 DRAWING No.	D-01	工程编号 PROJECT No	

建设单位:CLIENT

项目名称:PROJECT NAME

图名: DRAWING TITLE

门窗表

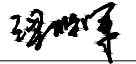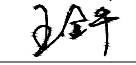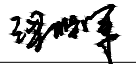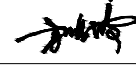
项目负责人 PROJECT DIRECTOR	梁晔晖	
审定人 APPROVER	王金华	
专业负责人 DISCIPLINE HEAD	梁晔晖	
审核人 VERIFIER	方鹏波	
校对人 PROOFREADER	王勇龙	
设计人 DESIGNER	喻玺	

注册执业章:SEAL OF CERTIFIED DESIGNER


出图章: SEAL OF DRAWING ISSUE

设计阶段 DESIGN STAGE	施工图	出图日期 DATE	2026.03
比 例 SCALE	按图纸比例	版 别 EDITION	第A版
图 号 DRAWING No.	D-02	工程编号 PROJECT No	


1. 非本院书面批准，不得随意将任何部分翻印，切勿以比例丈量此图，一切依图内数字所示为准，施工单位必须核对各专业图纸之准确，如发现有任何矛盾处，应及时通知本公司，修改或确认后，方可施工。
2. 本图纸需经审查机构审核通过后方可用于施工。

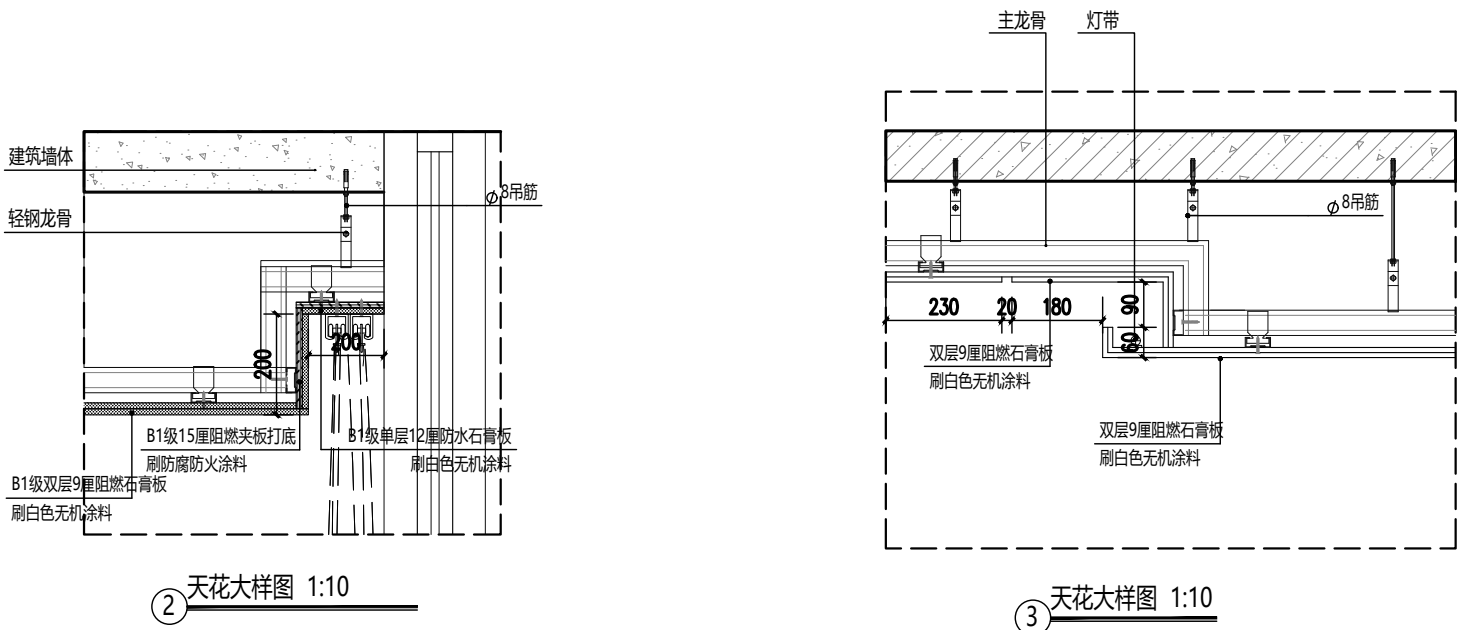


- 说明:
- 地面需做坡度，坡度1%，且坡向排水明沟
 - 厨房内所有区域地面和墙面(2米)必须做防水处理（按防水规范施工）
 - 排水明沟需保证1:100排水坡度
 - 此图中排水明沟只为厨房设备排水需求设计，二次深化设计(排水走向及管道连接)由施工单位负责。
 - 排水明沟在接入排水暗沟及预埋排水管之前须作隔渣处理

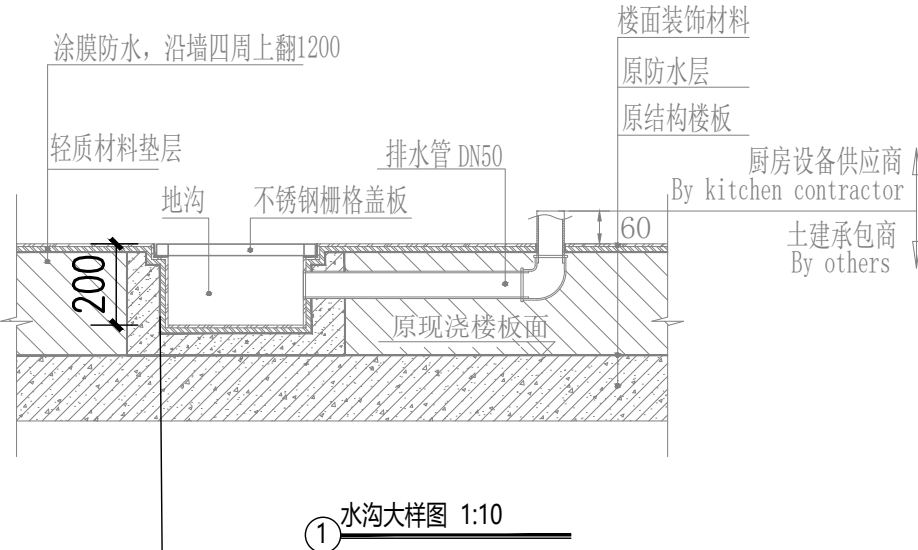

水泥胶贴300X600面砖贴至顶,白水泥浆擦缝
2厚JS聚合物水泥基防水涂料层
(涂至离地2.0m高)
15厚1:2.5水泥砂浆找平层,
找平层面压入耐碱玻纤网
涂界面剂一层
原有楼板

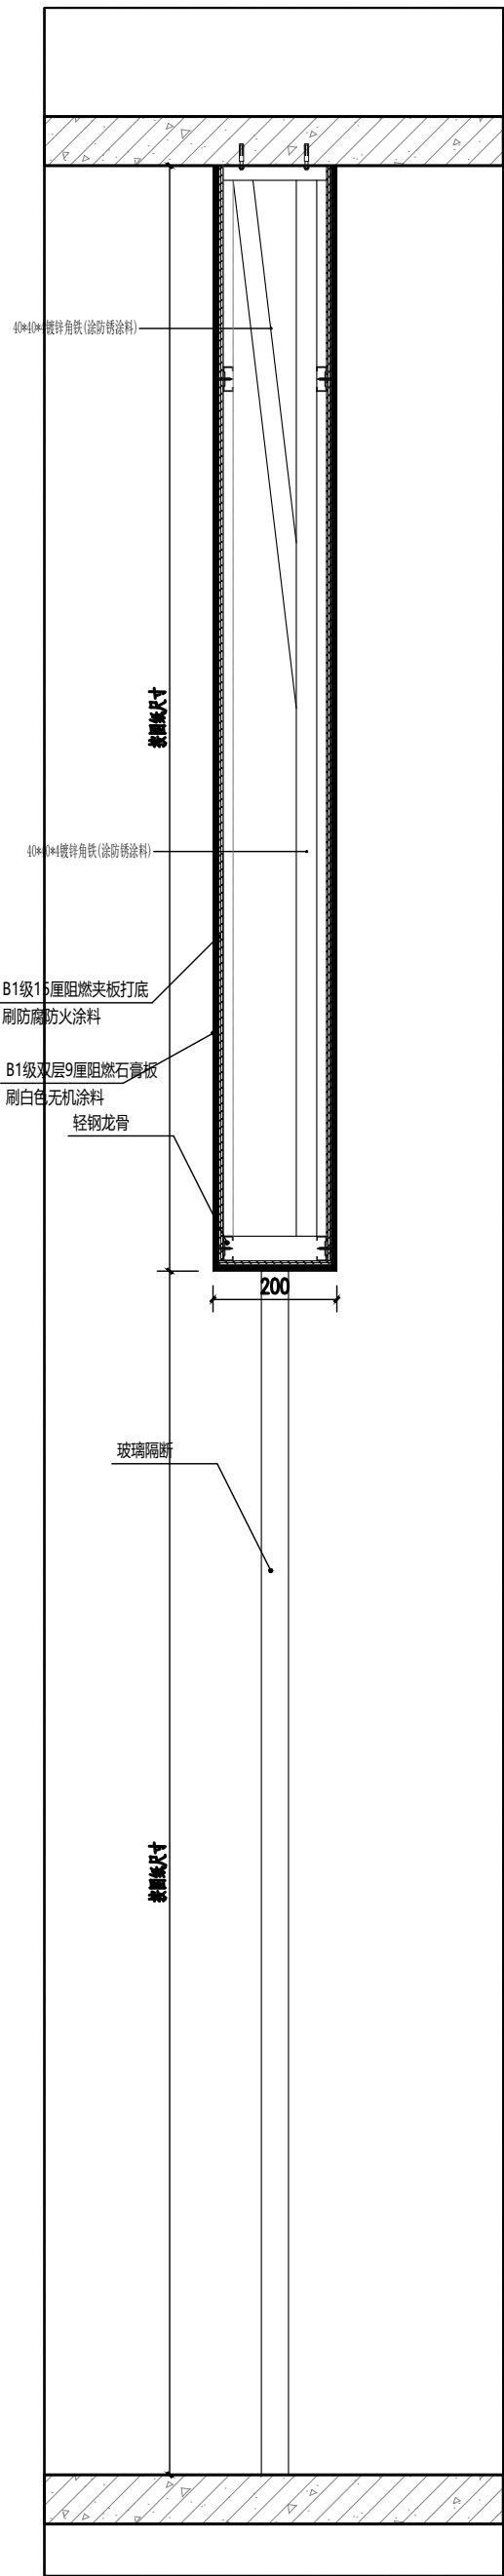

玻璃隔断大样图 1:10

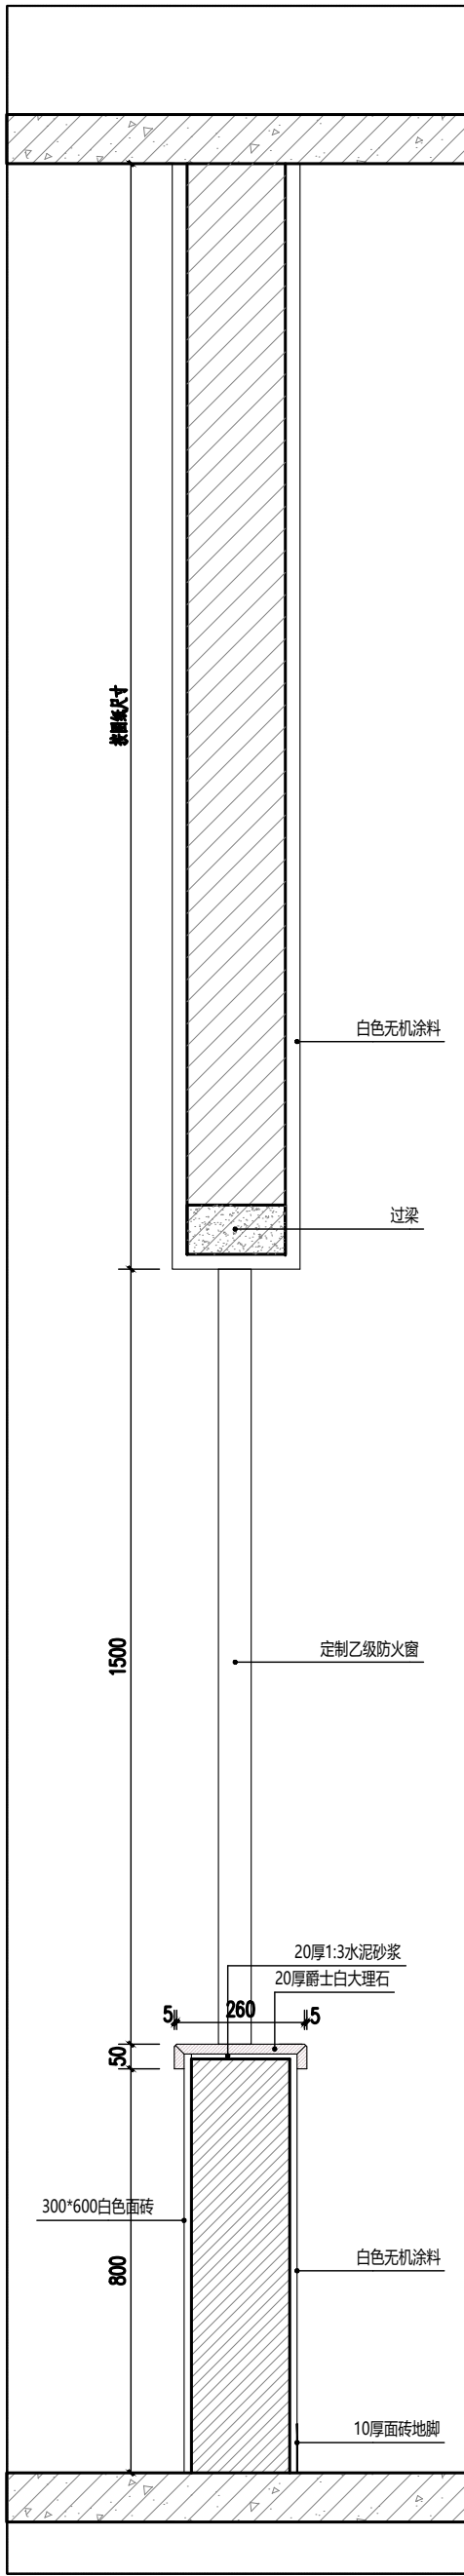

明档大样图 1:10