



中凡国际
工程设计有限公司


ZHONGFAN INTERNATIONAL DESIGN
ENGINEERING CO., LTD.

建筑行业(建筑工程)甲级 编号A161006428

城乡规划资质乙级 编号【陕】城规编第(2019)2008号

市政行业(给水工程、排水工程、桥梁工程、道路工程)乙级

风景园林工程设计专项乙级 编号A261134517

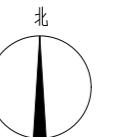

设计单位资质章

注册执业印章

设计单位公章

合作设计单位

附注

会签栏 COTLNTERSIGN

建筑	道路	给排水	暖通	电气
----	----	-----	----	----

建设单位 CLIENT

新丰县梅坑镇人民政府

项目名称 PROJECT
广东省韶关市新丰县“江源水韵”——“五梅一
张”乡村振兴示范带项目·沿江人居环境整治提
升(梅坑村)

子项名称 SUB PROJECT

图名 DRAWING TITLE

总平面

设计号 PROJECT No.		
设计总负责人 PROJECT DIRECTOR	冉文杰	冉文杰
专业负责人 DISCIPLINE RESPONSIBLE	冉文杰	冉文杰
审核人 AUTHORIZER FOR ISSUE	饶兵	饶兵
审核人 EXAMINE & VERIFY	程亚兴	程亚兴
校对人 CHECKED	程亚兴	程亚兴
设计人 DESIGNED	刘明	刘明
图别 STATUS	图号 DRAWING No.	JS-01
比例 SCALE	日期 DATE	2025.05

中凡国际工程设计有限公司




(本图须加盖我公司出图章, 否则无效)



中凡国际
工程设计有限公司

ZHONGFAN INTERNATIONAL DESIGN
ENGINEERING CO., LTD.

建筑行业(建筑工程)甲级 编号A161006428
城乡规划资质乙级 编号【镇】城规编第(2019)2008
市政行业(给水工程、排水工程、桥梁工程、道路工程)乙级
风景园林工程设计专项乙级 编号A261134517

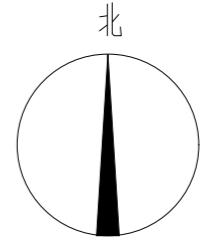

设计单位资质章

注册执业印章

设计单位公章

合作设计单位

附注

会签栏 COTLNTERSIGN

建筑	道路	给排水	暖通	电气
----	----	-----	----	----

建设单位 CLIENT

新丰县梅坑镇人民政府

项目名称 PROJECT
广东省韶关市新丰县“江源水韵”——“五梅一
张”乡村振兴示范带项目-沿江人居环境整治提
升(梅坑村)

子项名称 SUB PROJECT

图名 DRAWING TITLE


分平面图一

设计号	PROJECT No.	冉文杰	冉文杰
设计总负责人	PROJECT DIRECTOR	冉文杰	冉文杰
专业负责人	DISCIPLINE RESPONSIBLE		
审定人	AUTHORIZED FOR ISSUE	饶兵	饶兵
审核人	EXAMINE & VERIFY	程亚兴	程亚兴
校对人	CHECKED	程亚兴	程亚兴
设计人	DESIGNED	刘明	刘明
图别	STATUS	图号	DRAWING No.
比例	SCALE	日期	DATE

JS-02

2025.05

本图须加盖我公司出图章，否则无效

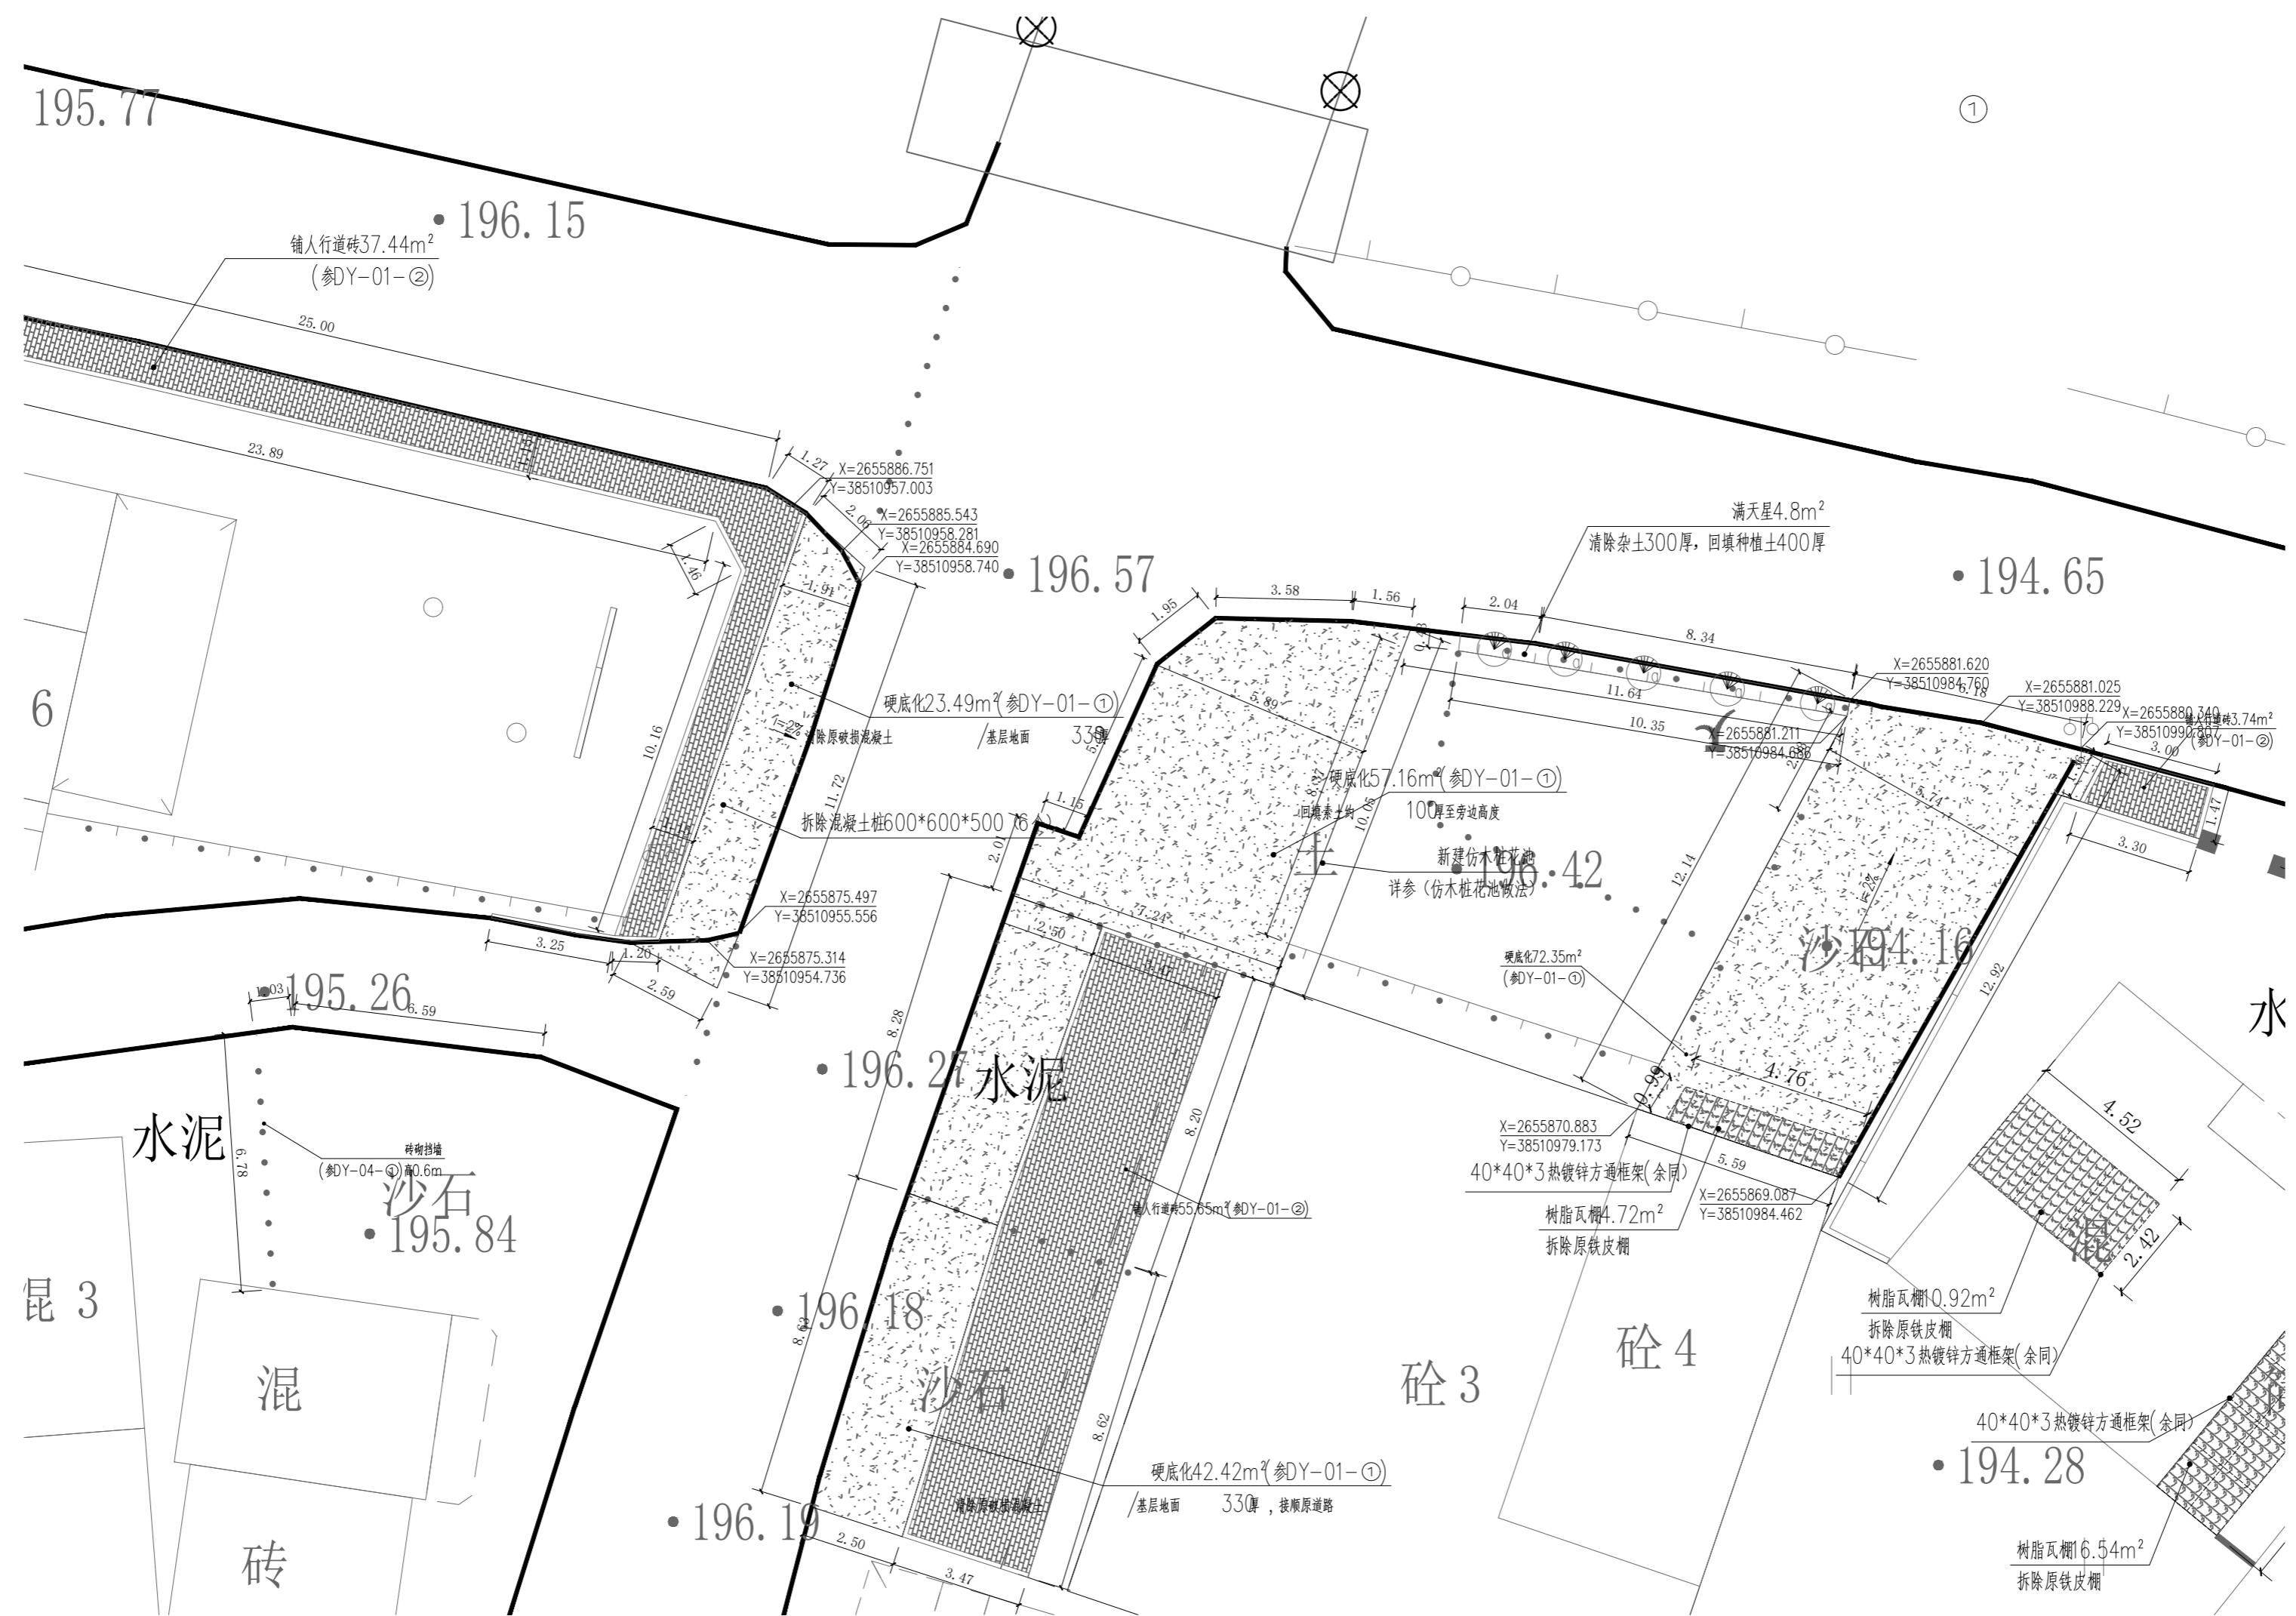

分平面图一 1:150


图例	说明
深灰色	混凝土硬化
斜线格	人行道透水砖
点状格	仿木桩花池
实线	围墙
虚线	砖砌挡墙
横线	混凝土挡墙
红色线	仿花岗岩等石
点划线	砖砌花坛栏



中凡国际
工程设计有限公司

ZHONGFAN INTERNATIONAL DESIGN
ENGINEERING CO., LTD.

建筑行业(建筑工程)甲级 编号A161006428
城乡规划资质乙级 编号【镇】城规编第(2019)2008号
市政行业(给水工程、排水工程、桥梁工程、道路工程)乙级
风景园林工程设计专项乙级 编号A261134517

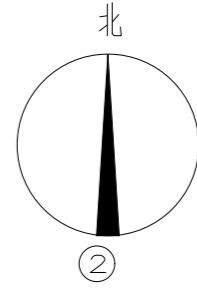

设计单位资质章

注册执业印章

设计单位公章

合作设计单位

附注

会签栏 COTLNTERSIGN

建筑	道路	给排水	暖通	电气
----	----	-----	----	----

建设单位 CLIENT

新丰县梅坑镇人民政府

项目名称 PROJECT
广东省韶关市新丰县“江源水韵”——“五梅一
张”乡村振兴示范带项目—沿江人居环境整治提
升（梅坑村）

子项名称 SUB PROJECT

图名 DRAWING TITLE


分平面图二

设计号	PROJECT No.	冉文杰	冉文杰
设计总负责人	PROJECT DIRECTOR	冉文杰	冉文杰
专业负责人	DISCIPLINE RESPONSIBLE		
审定人	AUTHORIZED FOR ISSUE	饶兵	饶兵
审核人	EXAMINE & VERIFY	程亚兴	程亚兴
校对人	CHECKED	程亚兴	程亚兴
设计人	DESIGNED	刘明	刘明
图别	STATUS	图号	DRAWING No.
比例	SCALE	日期	DATE

JS-03

2025.05

本图须加盖我公司出图章，否则无效

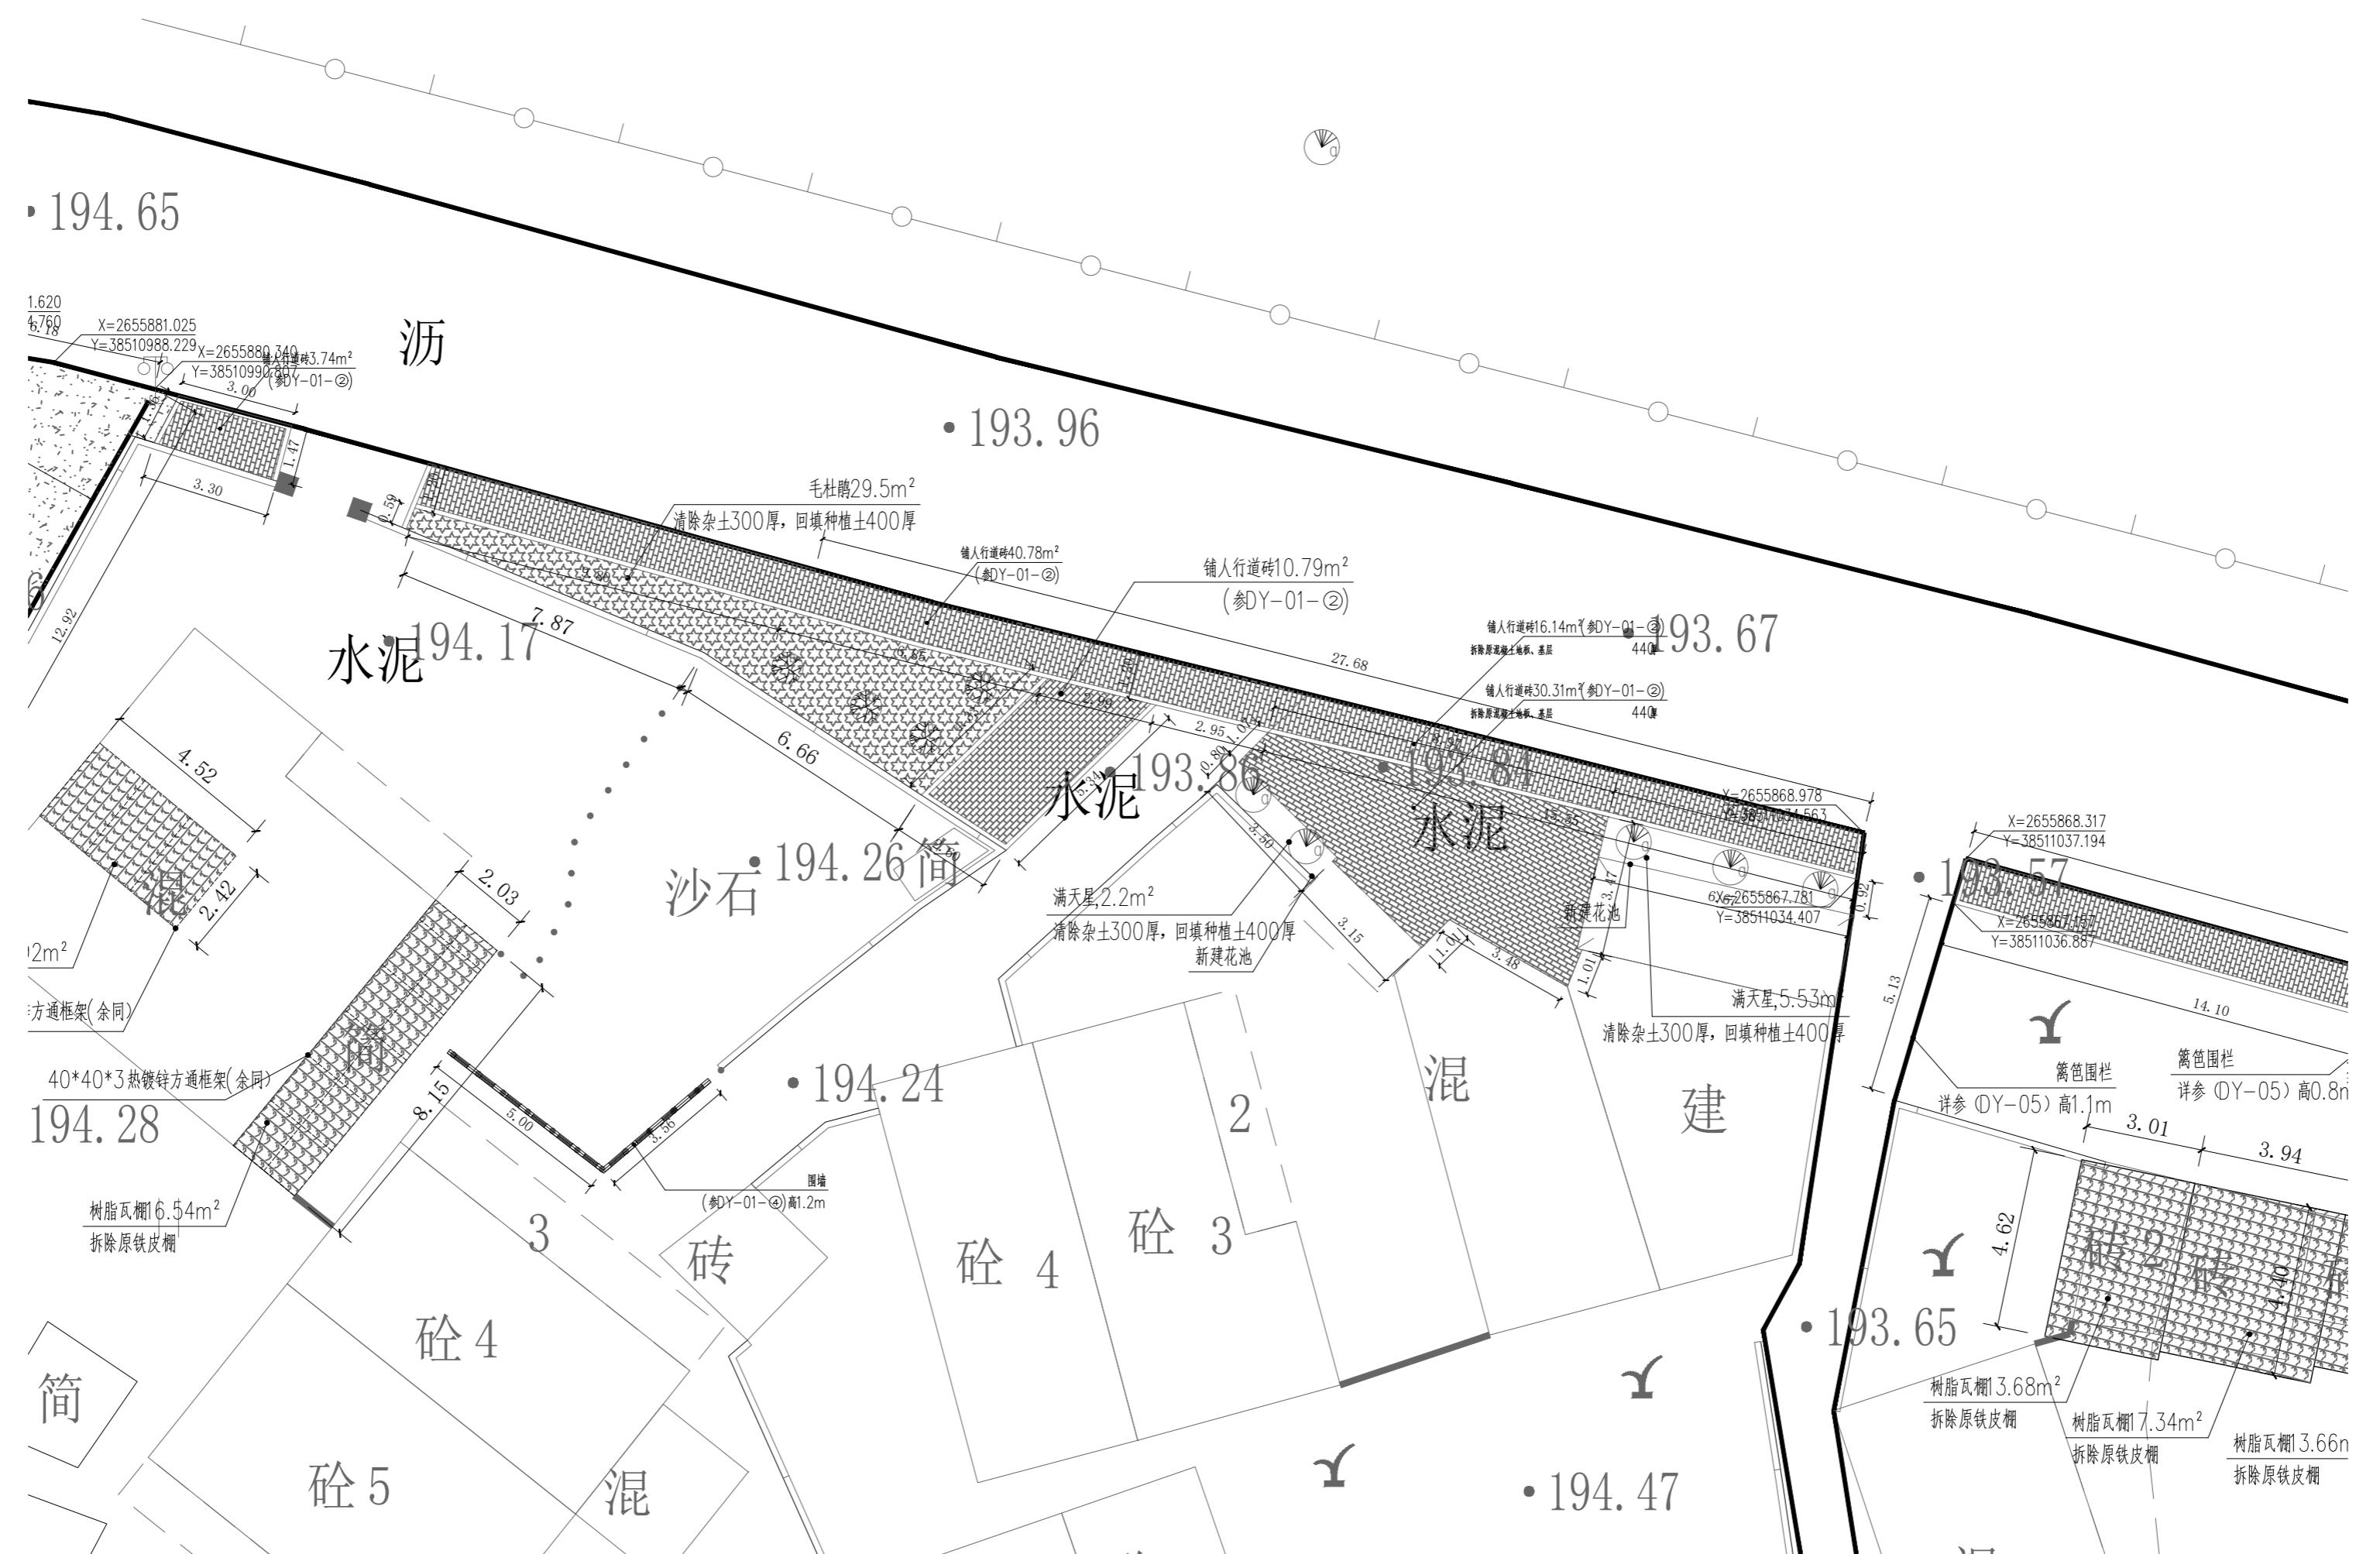

分平面图二 1:150


图例	说明
实心块状	混凝土硬化
斜线块状	人行道透水砖
点状	仿木花池
虚线	围墙
粗实线	砌物挡墙
细实线	混凝土挡墙
红色实线	仿花岗岩等石
绿色实线	砖砌花坛栏



中凡国际
工程设计有限公司

ZHONGFAN INTERNATIONAL DESIGN
ENGINEERING CO., LTD.

建筑行业(建筑工程)甲级 编号A161006428
城乡规划资质乙级 编号【镇】城规编第(2019)2008号
市政行业(给水工程、排水工程、桥梁工程、道路工程)乙级
风景园林工程设计专项乙级 编号A261134517

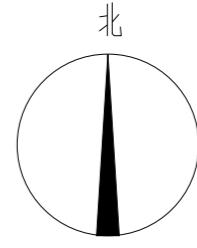

设计单位资质章

注册执业印章

设计单位公章

合作设计单位

附注

会签栏 COTLNTERSIGN

建筑	道路	给排水	暖通	电气
----	----	-----	----	----

建设单位 CLIENT

新丰县梅坑镇人民政府

项目名称 PROJECT
广东省韶关市新丰县“江源水韵”—“五梅一
张”乡村振兴示范带项目-沿江人居环境整治提
升(梅坑村)

子项名称 SUB PROJECT


图名 DRAWING TITLE

分平面图四

设计号	PROJECT No.	冉文杰	冉文杰
设计总负责人	PROJECT DIRECTOR	冉文杰	冉文杰
专业负责人	DISCIPLINE RESPONSIBLE		
审定人	AUTHORIZED FOR ISSUE	饶兵	饶兵
审核人	EXAMINE & VERIFY	程亚兴	程亚兴
校对人	CHECKED	程亚兴	程亚兴
设计人	DESIGNED	刘明	刘明
图别	STATUS	图号	DRAWING No.
比例	SCALE	日期	DATE

ZJS-05
2025.05

中凡国际工程设计有限公司

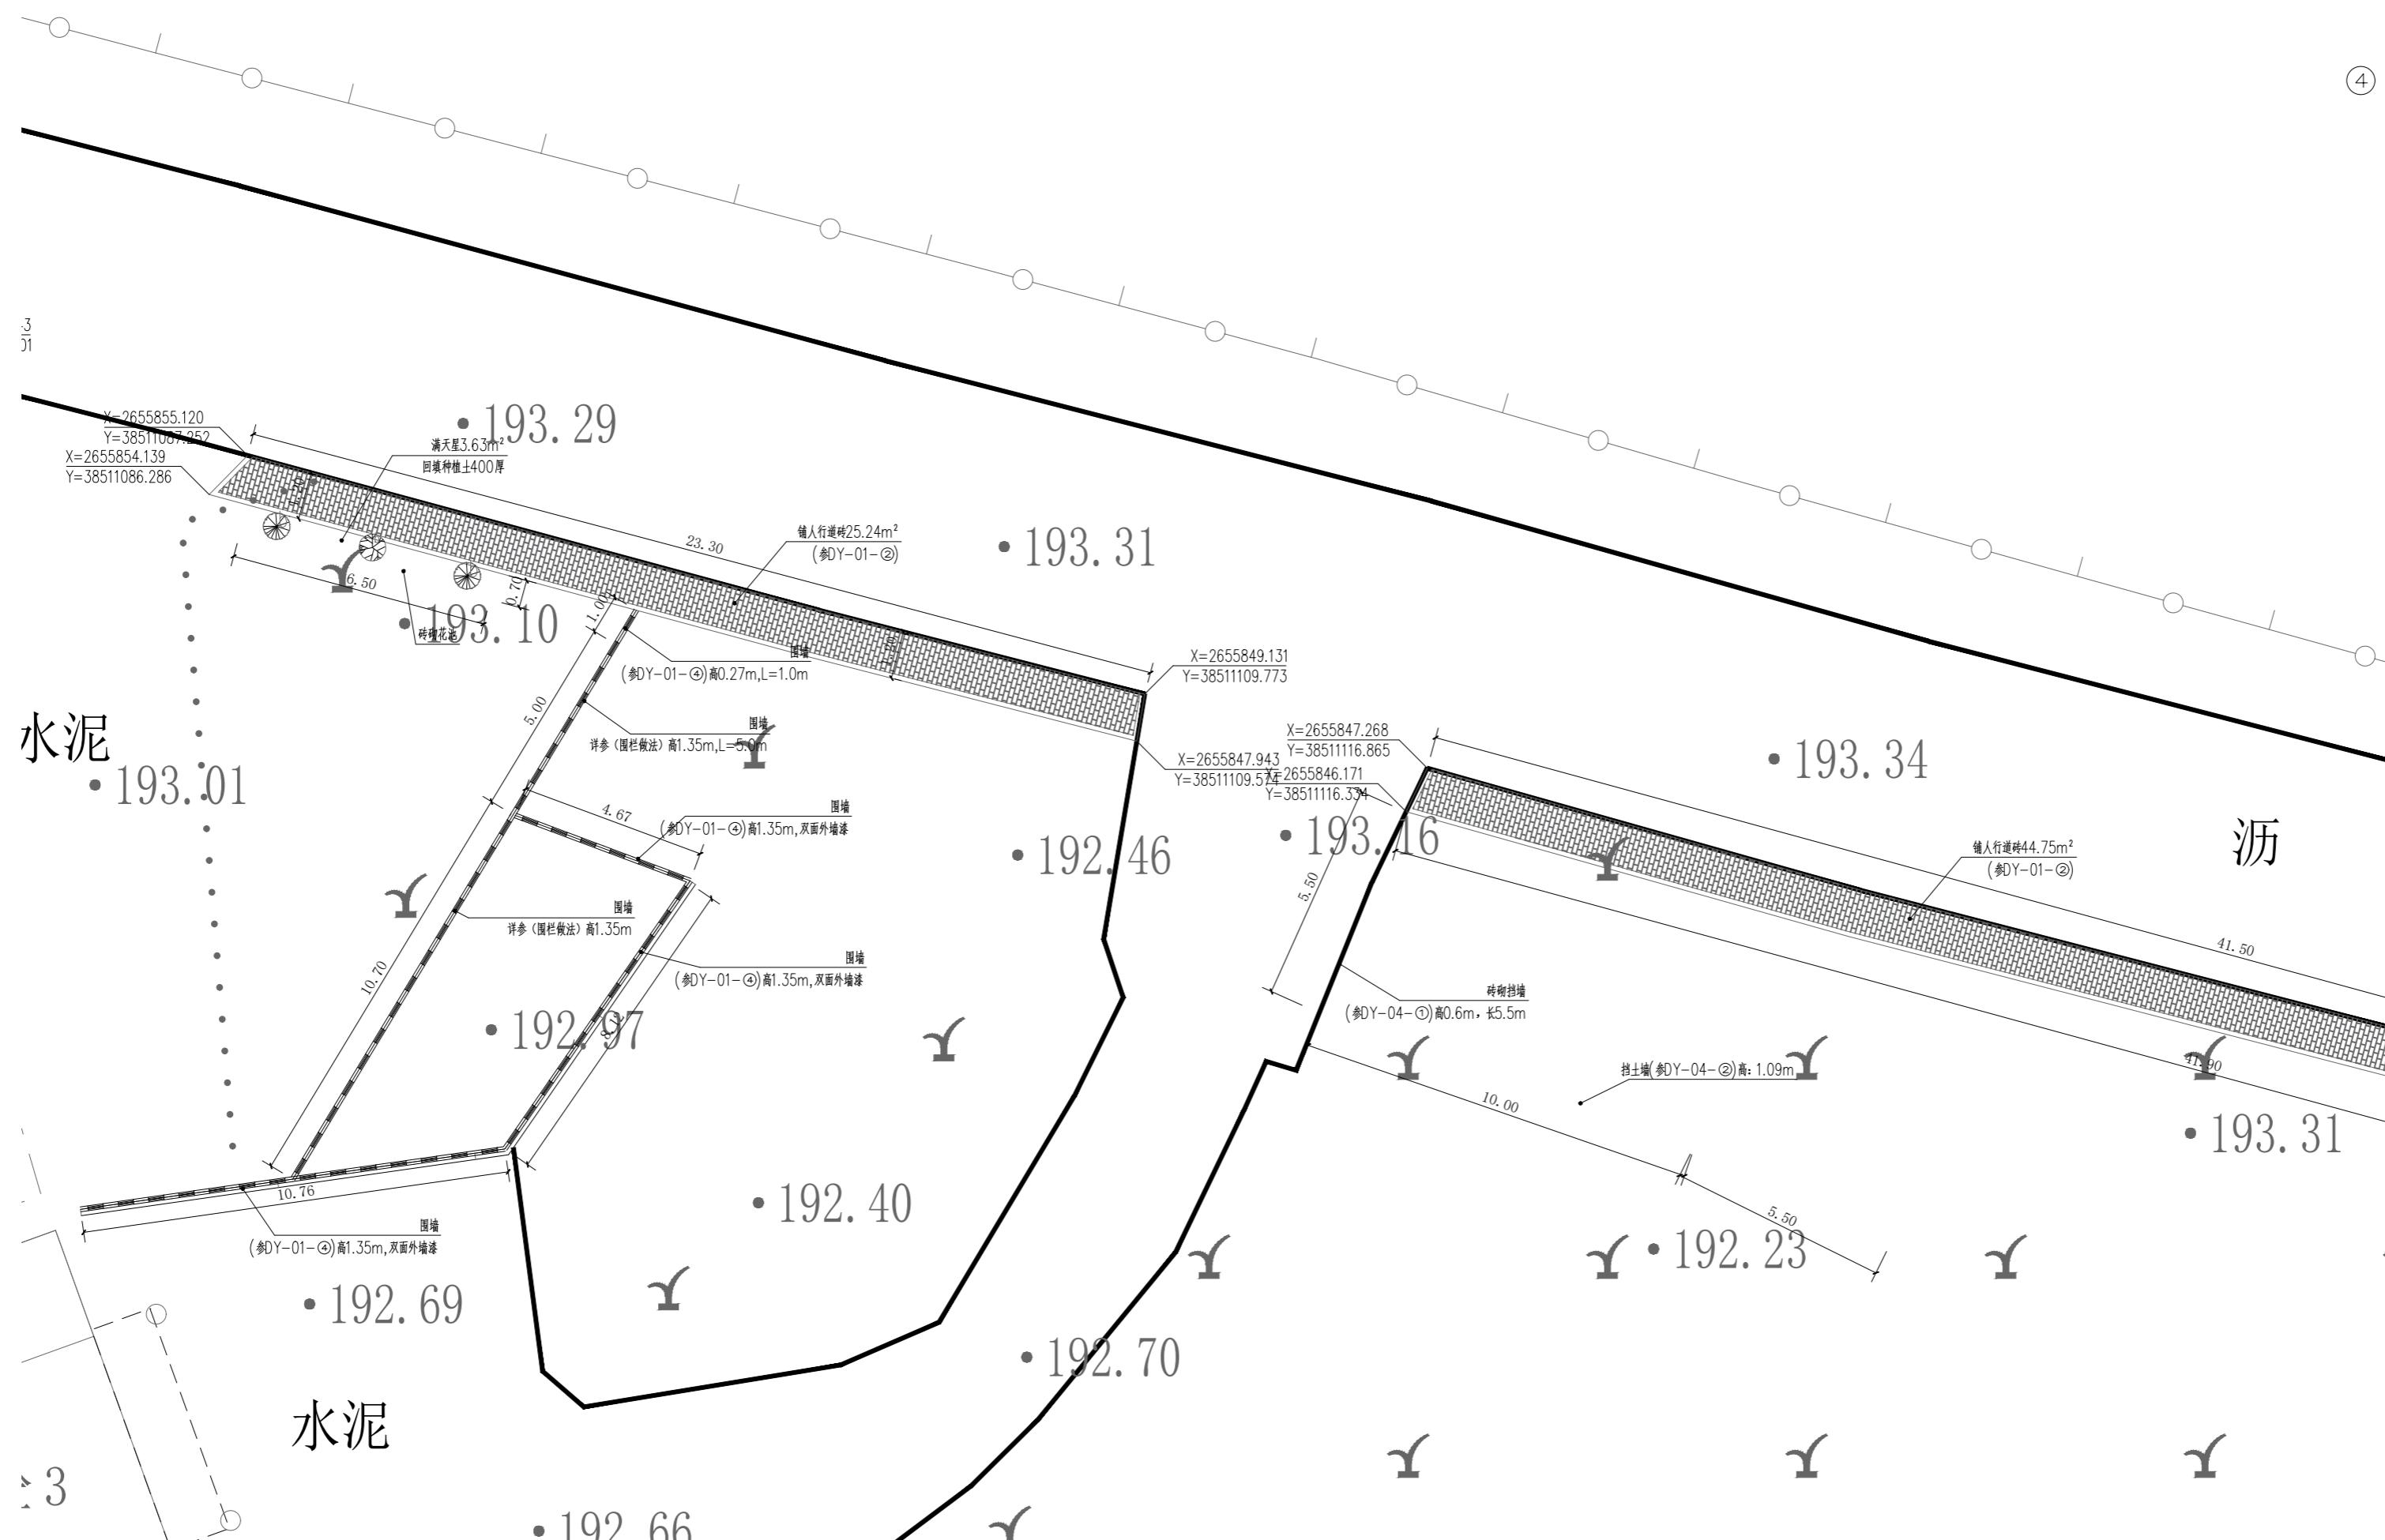


图例	说明
深灰色块	混凝土硬化
斜线块	人行道透水砖
点状块	仿木花池
实线	围墙
虚线	砖砌挡墙
粗实线	混凝土挡墙
红色实线	仿花岗岩等石
绿色实线	砖砌花坛栏

(本图须加盖我公司出图章, 否则无效)



中凡国际
工程设计有限公司
ZHONGFAN INTERNATIONAL DESIGN
ENGINEERING CO., LTD.

建筑行业(建筑工程)甲级 编号A161006428
城乡规划资质乙级 编号【镇】城规编第(2019)2008号
市政行业(给水工程、排水工程、桥梁工程、道路工程)乙级
风景园林工程设计专项乙级 编号A261134517

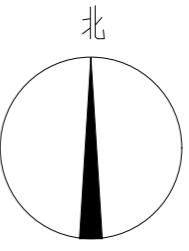

设计单位资质章

注册执业印章

设计单位公章

合作设计单位

附注

会签栏 COTLNTERSIGN

建筑	道路	给排水	暖通	电气
----	----	-----	----	----

建设单位 CLIENT

新丰县梅坑镇人民政府

项目名称 PROJECT
广东省韶关市新丰县“江源水韵”—“五梅一
张”乡村振兴示范带项目-沿江人居环境整治提
升(梅坑村)


子项名称 SUB PROJECT

图名 DRAWING TITLE
分平面图五

设计号	PROJECT No.	冉文杰	冉文杰
设计总负责人	PROJECT DIRECTOR	冉文杰	冉文杰
专业负责人	DISCIPLINE RESPONSIBLE		
审定人	AUTHORIZED FOR ISSUE	饶兵	饶兵
审核人	EXAMINE & VERIFY	程亚兴	程亚兴
校对人	CHECKED	程亚兴	程亚兴
设计人	DESIGNED	刘明	刘明
图别	STATUS	图号	DRAWING No.
比例	SCALE	日期	DATE

JS-06
2025.05

中凡国际工程设计有限公司

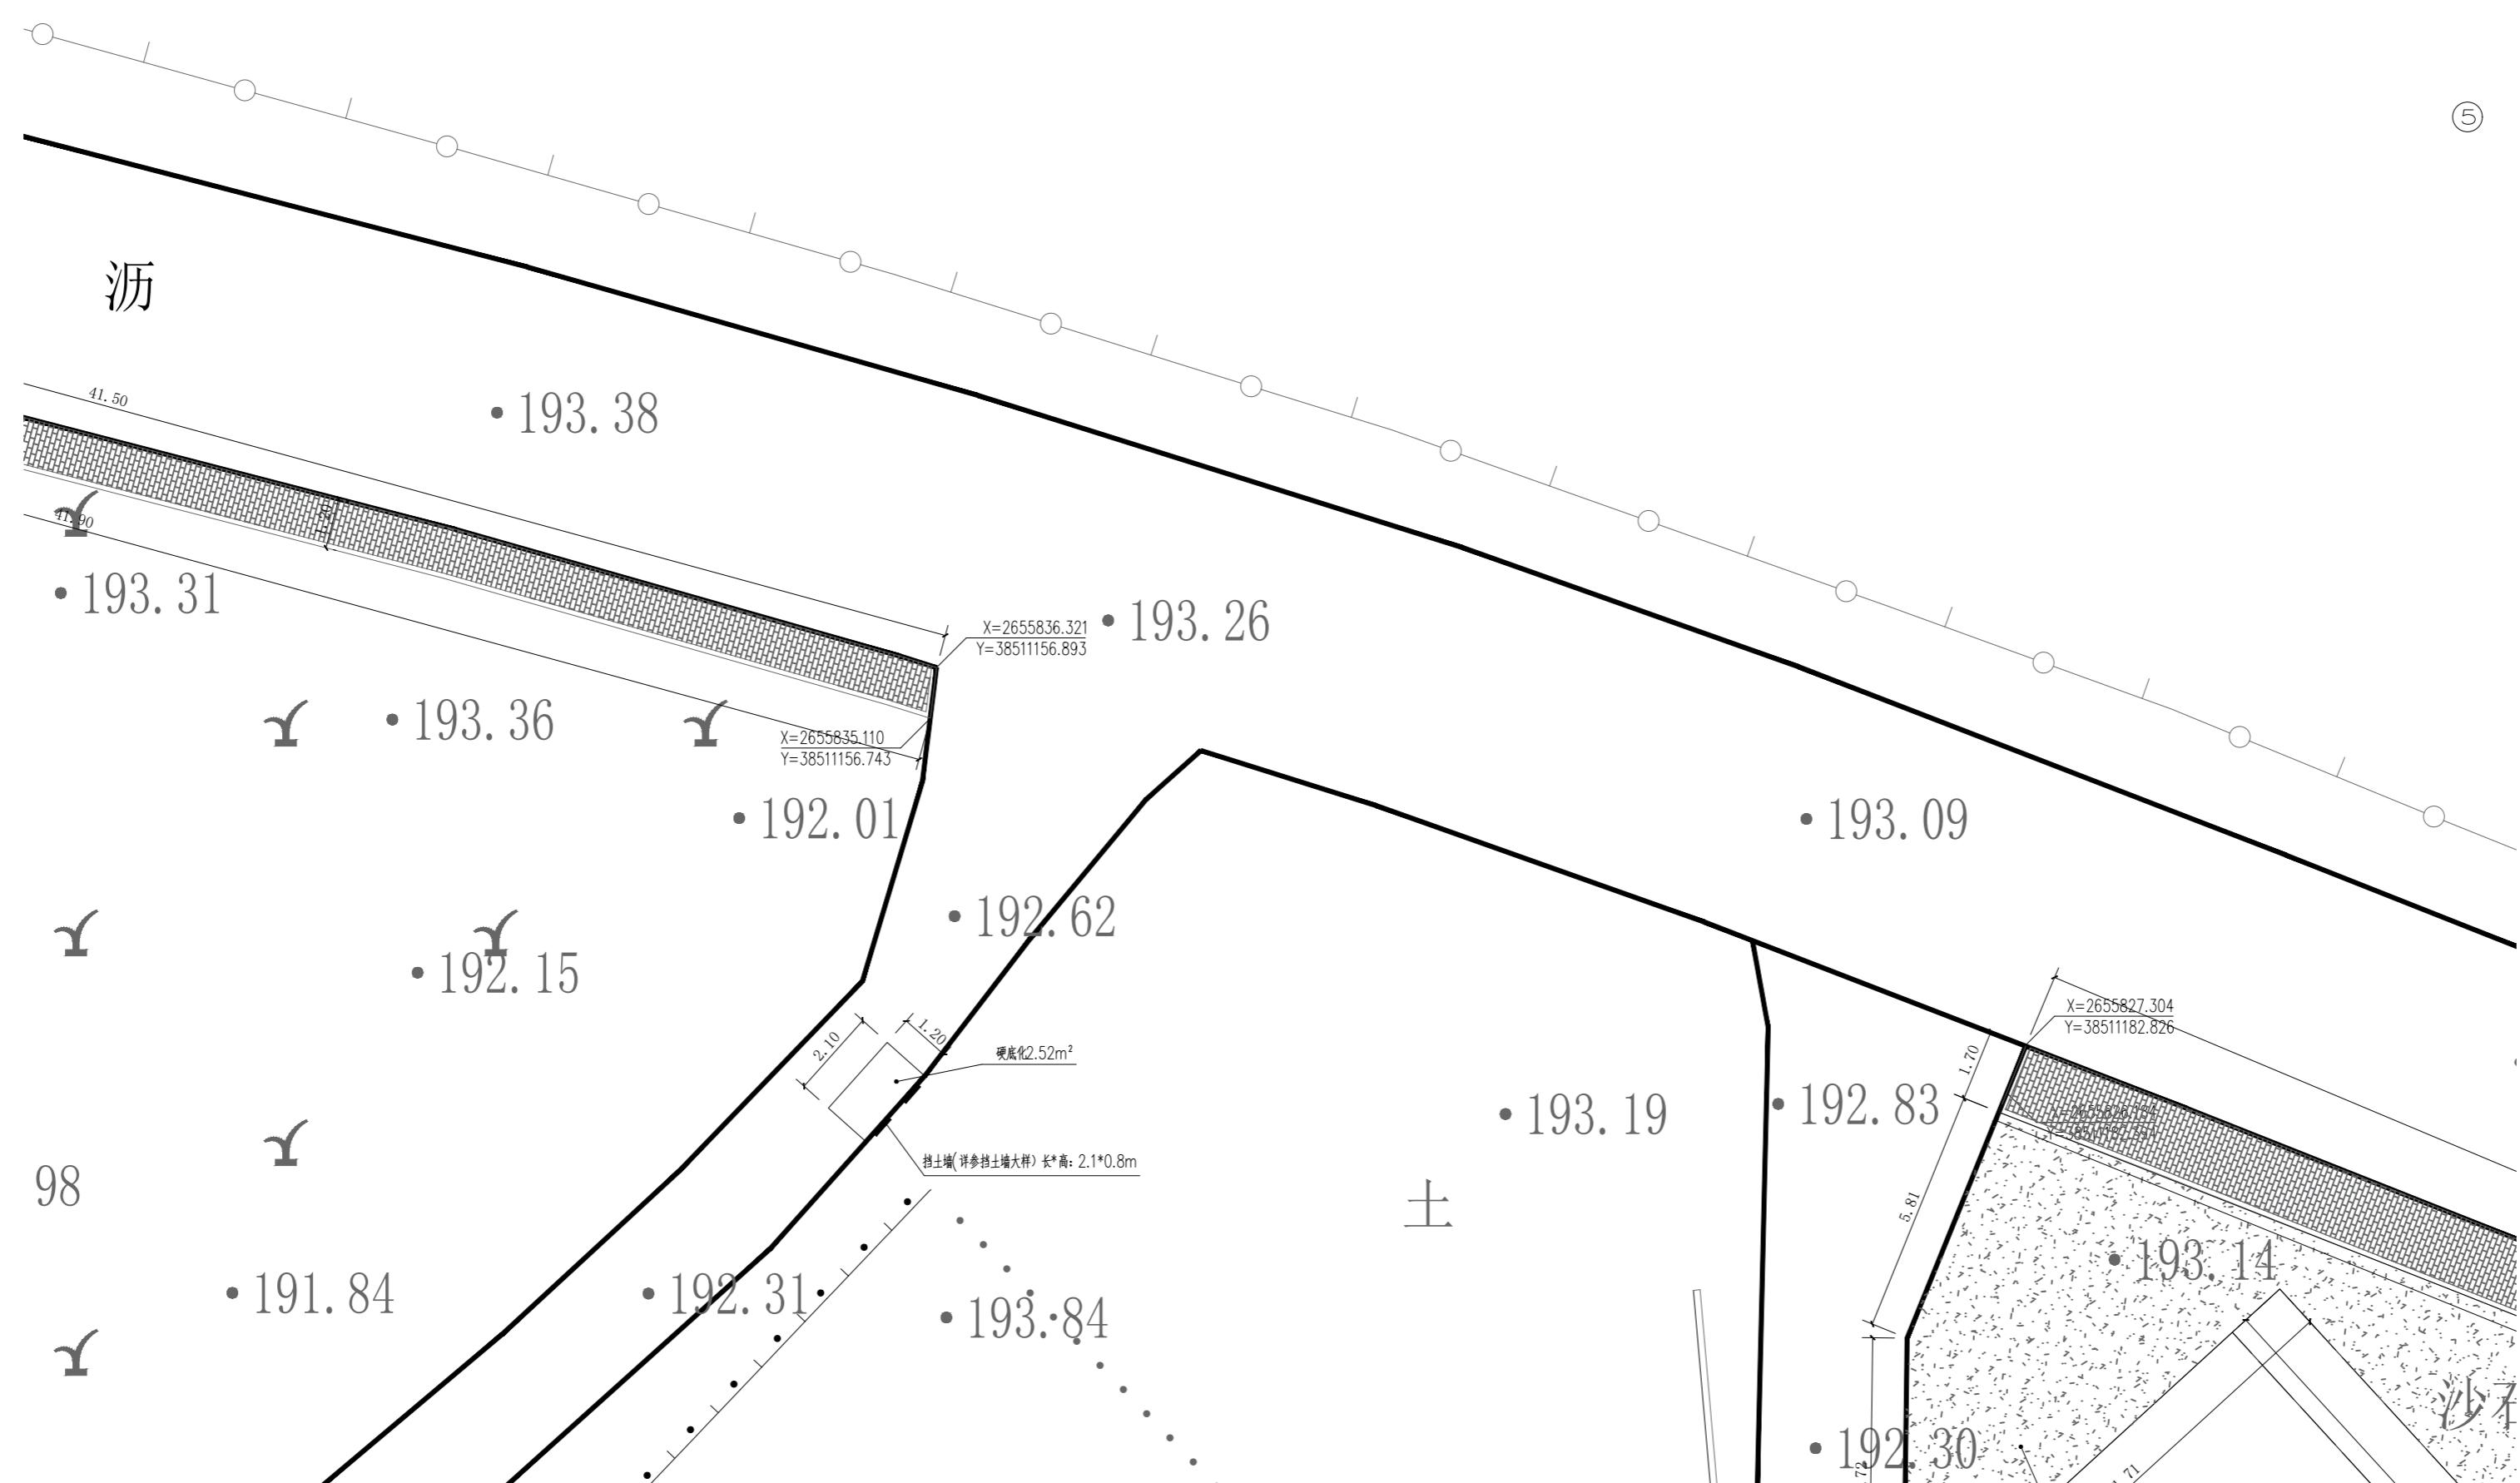




中凡国际
工程设计有限公司

ZHONGFAN INTERNATIONAL DESIGN
ENGINEERING CO., LTD.

建筑行业(建筑工程)甲级 编号A161006428
城乡规划资质乙级 编号【镇】城规编第(2019)2008号
市政行业(给水工程、排水工程、桥梁工程、道路工程)乙级
风景园林工程设计专项乙级 编号A261134517

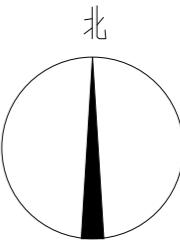

设计单位资质章

注册执业印章

设计单位公章

合作设计单位

附注

会签栏 COTLNTERSIGN

建筑	道路	给排水	暖通	电气
----	----	-----	----	----

建设单位 CLIENT

新丰县梅坑镇人民政府

项目名称 PROJECT
广东省韶关市新丰县“江源水韵”—“五梅一
张”乡村振兴示范带项目·沿江人居环境整治提
升(梅坑村)

子项名称 SUB PROJECT

图名 DRAWING TITLE

分平面图六


设计号	PROJECT No.	冉文杰	冉文杰
设计总负责人	PROJECT DIRECTOR	冉文杰	冉文杰
专业负责人	DISCIPLINE RESPONSIBLE		
审定人	AUTHORIZED FOR ISSUE	饶兵	饶兵
审核人	EXAMINE & VERIFY	程亚兴	程亚兴
校对人	CHECKED	程亚兴	程亚兴
设计人	DESIGNED	刘明	刘明
图别	STATUS	图号	DRAWING No.
比例	SCALE	日期	DATE

JS-07

2025.05

分平面图六 1:150

图例	说明
■	混凝土硬化
▨	人行道透水砖
▨▨	仿木桩花池
——	围墙
——	砖砌挡墙
——	混凝土挡墙
——	仿花岗岩等石
——	砖砌花坛栏

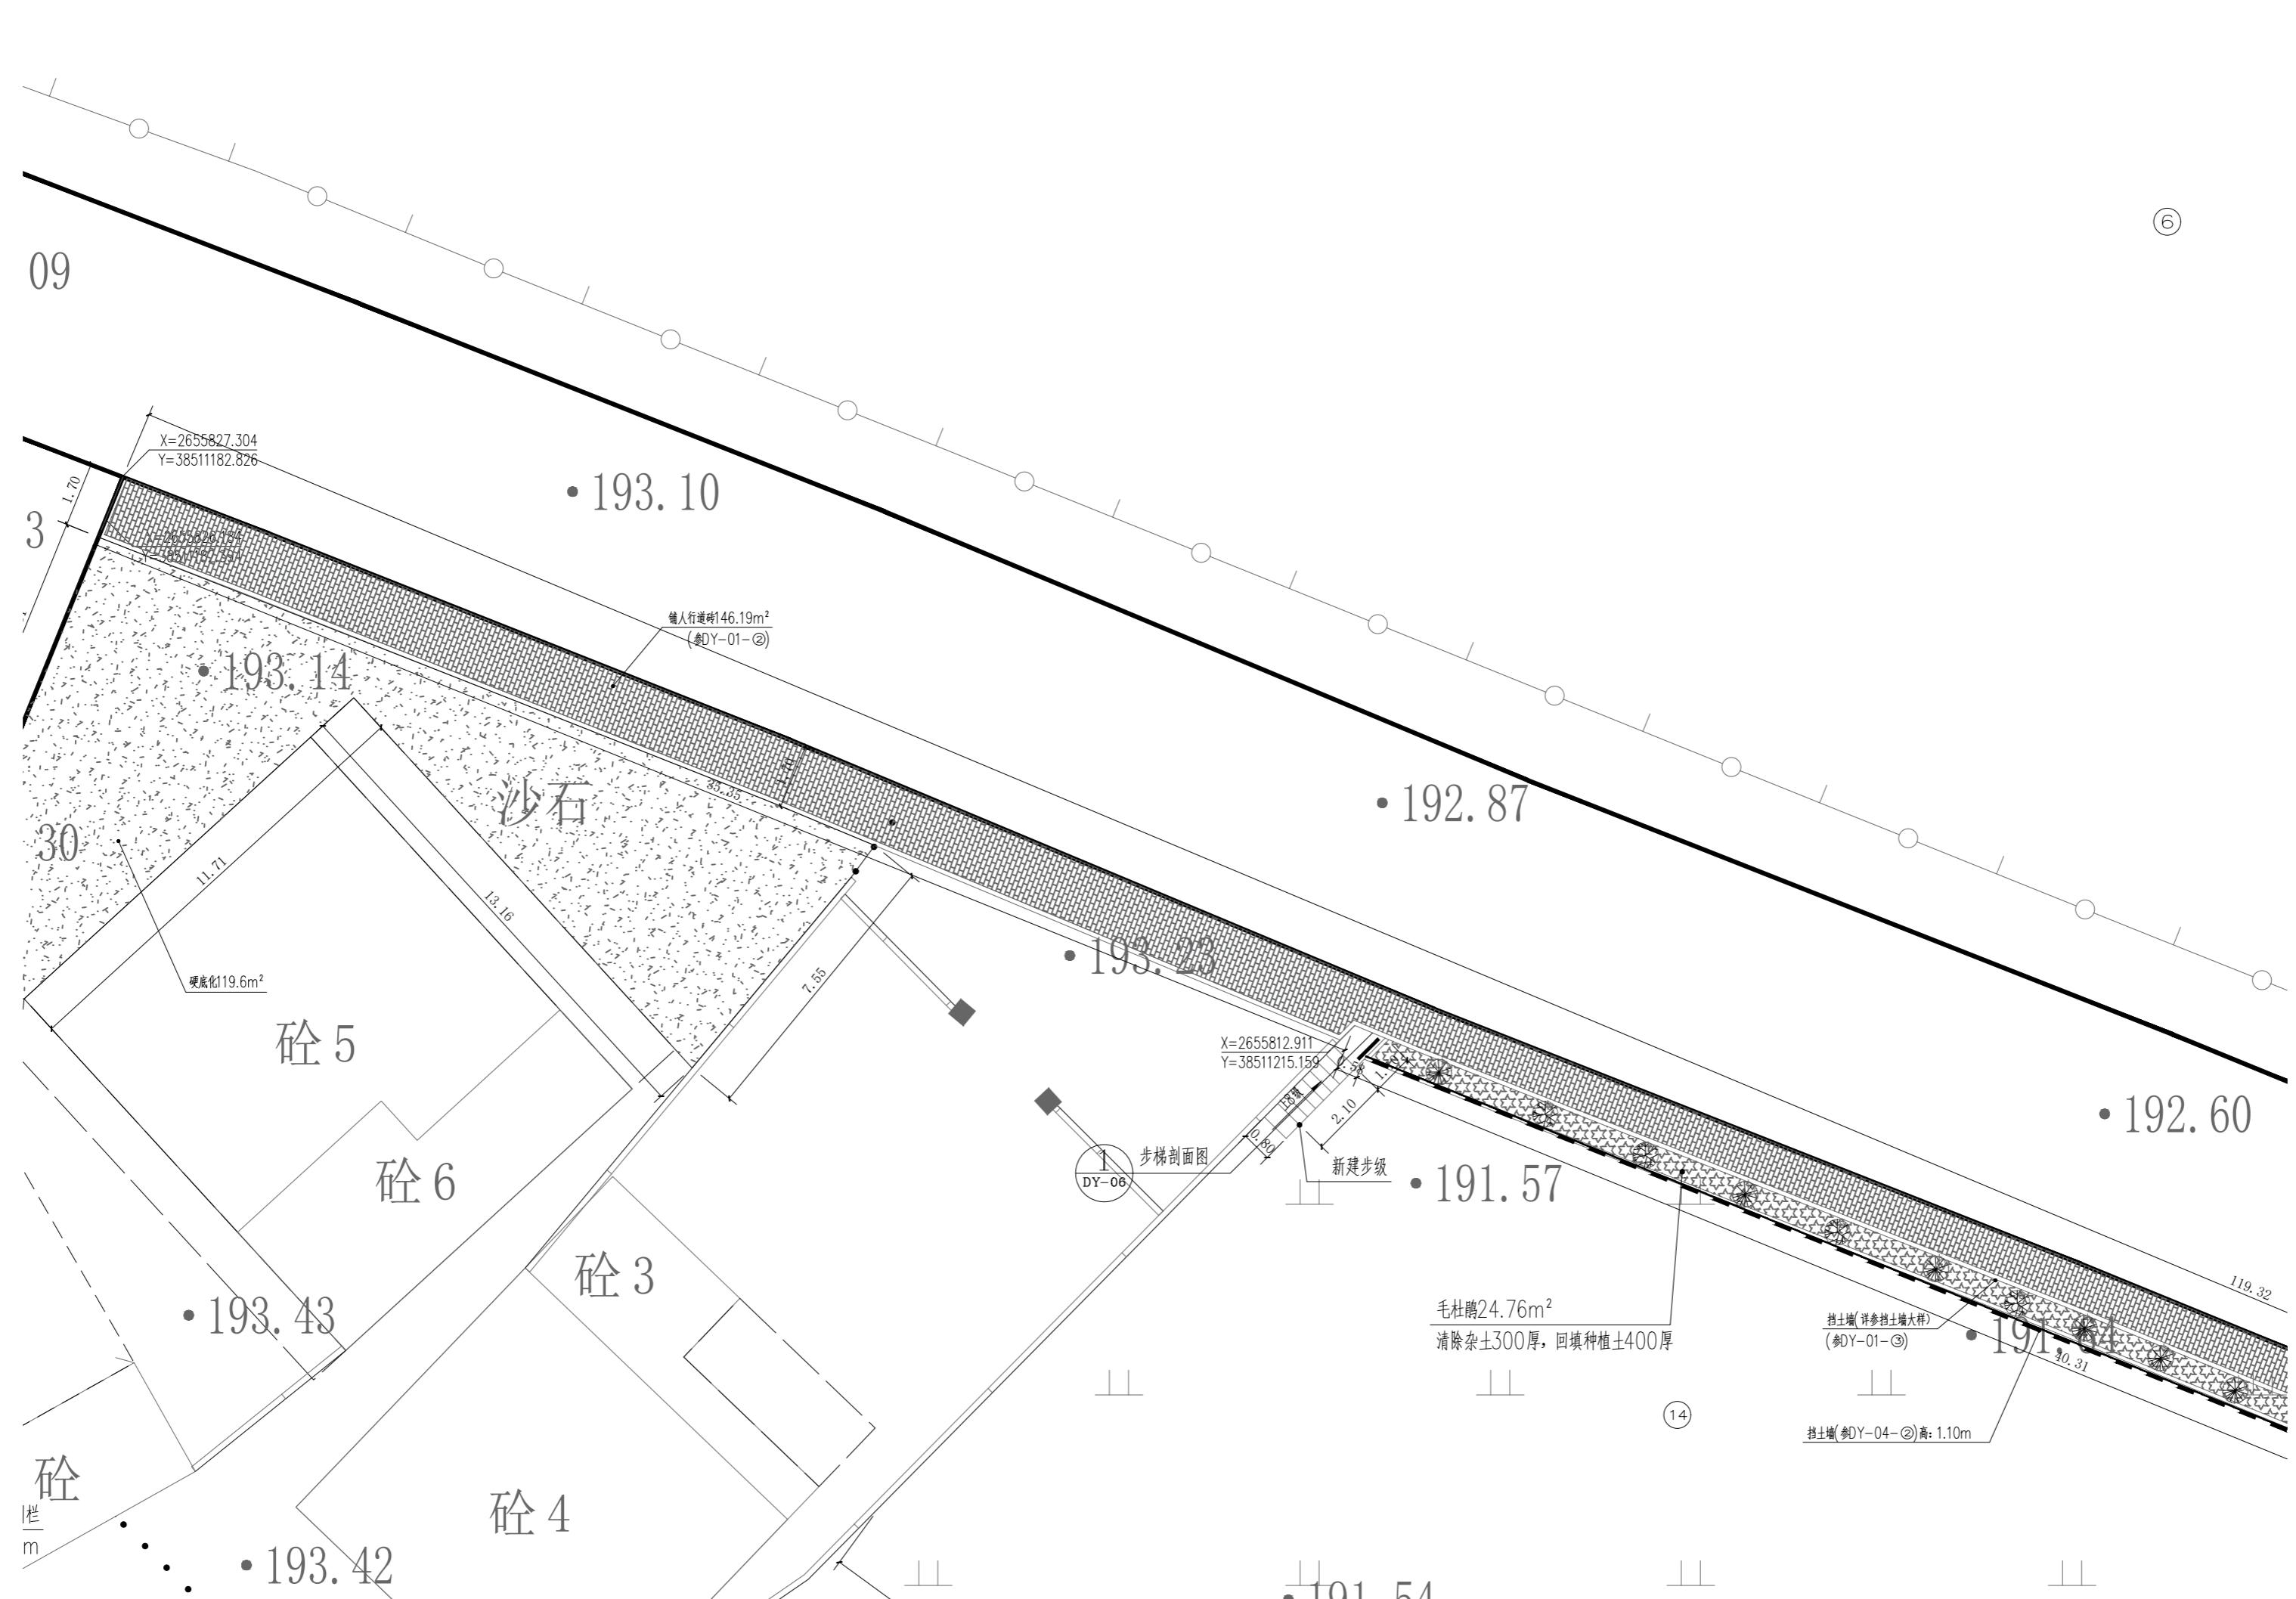




中凡国际
工程设计有限公司

ZHONGFAN INTERNATIONAL DESIGN
ENGINEERING CO., LTD.

建筑行业(建筑工程)甲级 编号A161006428
城乡规划资质乙级 编号【镇】城规编第(2019)2008号
市政行业(给水工程、排水工程、桥梁工程、道路工程)乙级
风景园林工程设计专项乙级 编号A261134517

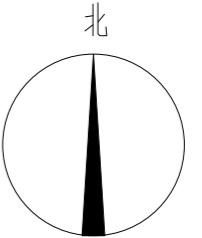

◎

设计单位资质章

注册执业印章

设计单位公章

合作设计单位

附注

会签栏 COTLNTERSIGN

建筑	道路	给排水	暖通	电气
----	----	-----	----	----

建设单位 CLIENT

新丰县梅坑镇人民政府

项目名称 PROJECT
广东省韶关市新丰县“江源水韵”—“五梅一
张”乡村振兴示范带项目-沿江人居环境整治提
升(梅坑村)


子项名称 SUB PROJECT

图名 DRAWING TITLE

分平面图七

设计号	PROJECT No.	冉文杰	冉文杰
设计总负责人	PROJECT DIRECTOR	冉文杰	冉文杰
专业负责人	DISCIPLINE RESPONSIBLE	冉文杰	冉文杰
审定人	AUTHORIZED FOR ISSUE	饶兵	饶兵
审核人	EXAMINE & VERIFY	程亚兴	程亚兴
校对人	CHECKED	程亚兴	程亚兴
设计人	DESIGNED	刘明	刘明
图别	STATUS	图号	DRAWING No.
比例	SCALE	日期	DATE

Z 中凡国际工程设计有限公司

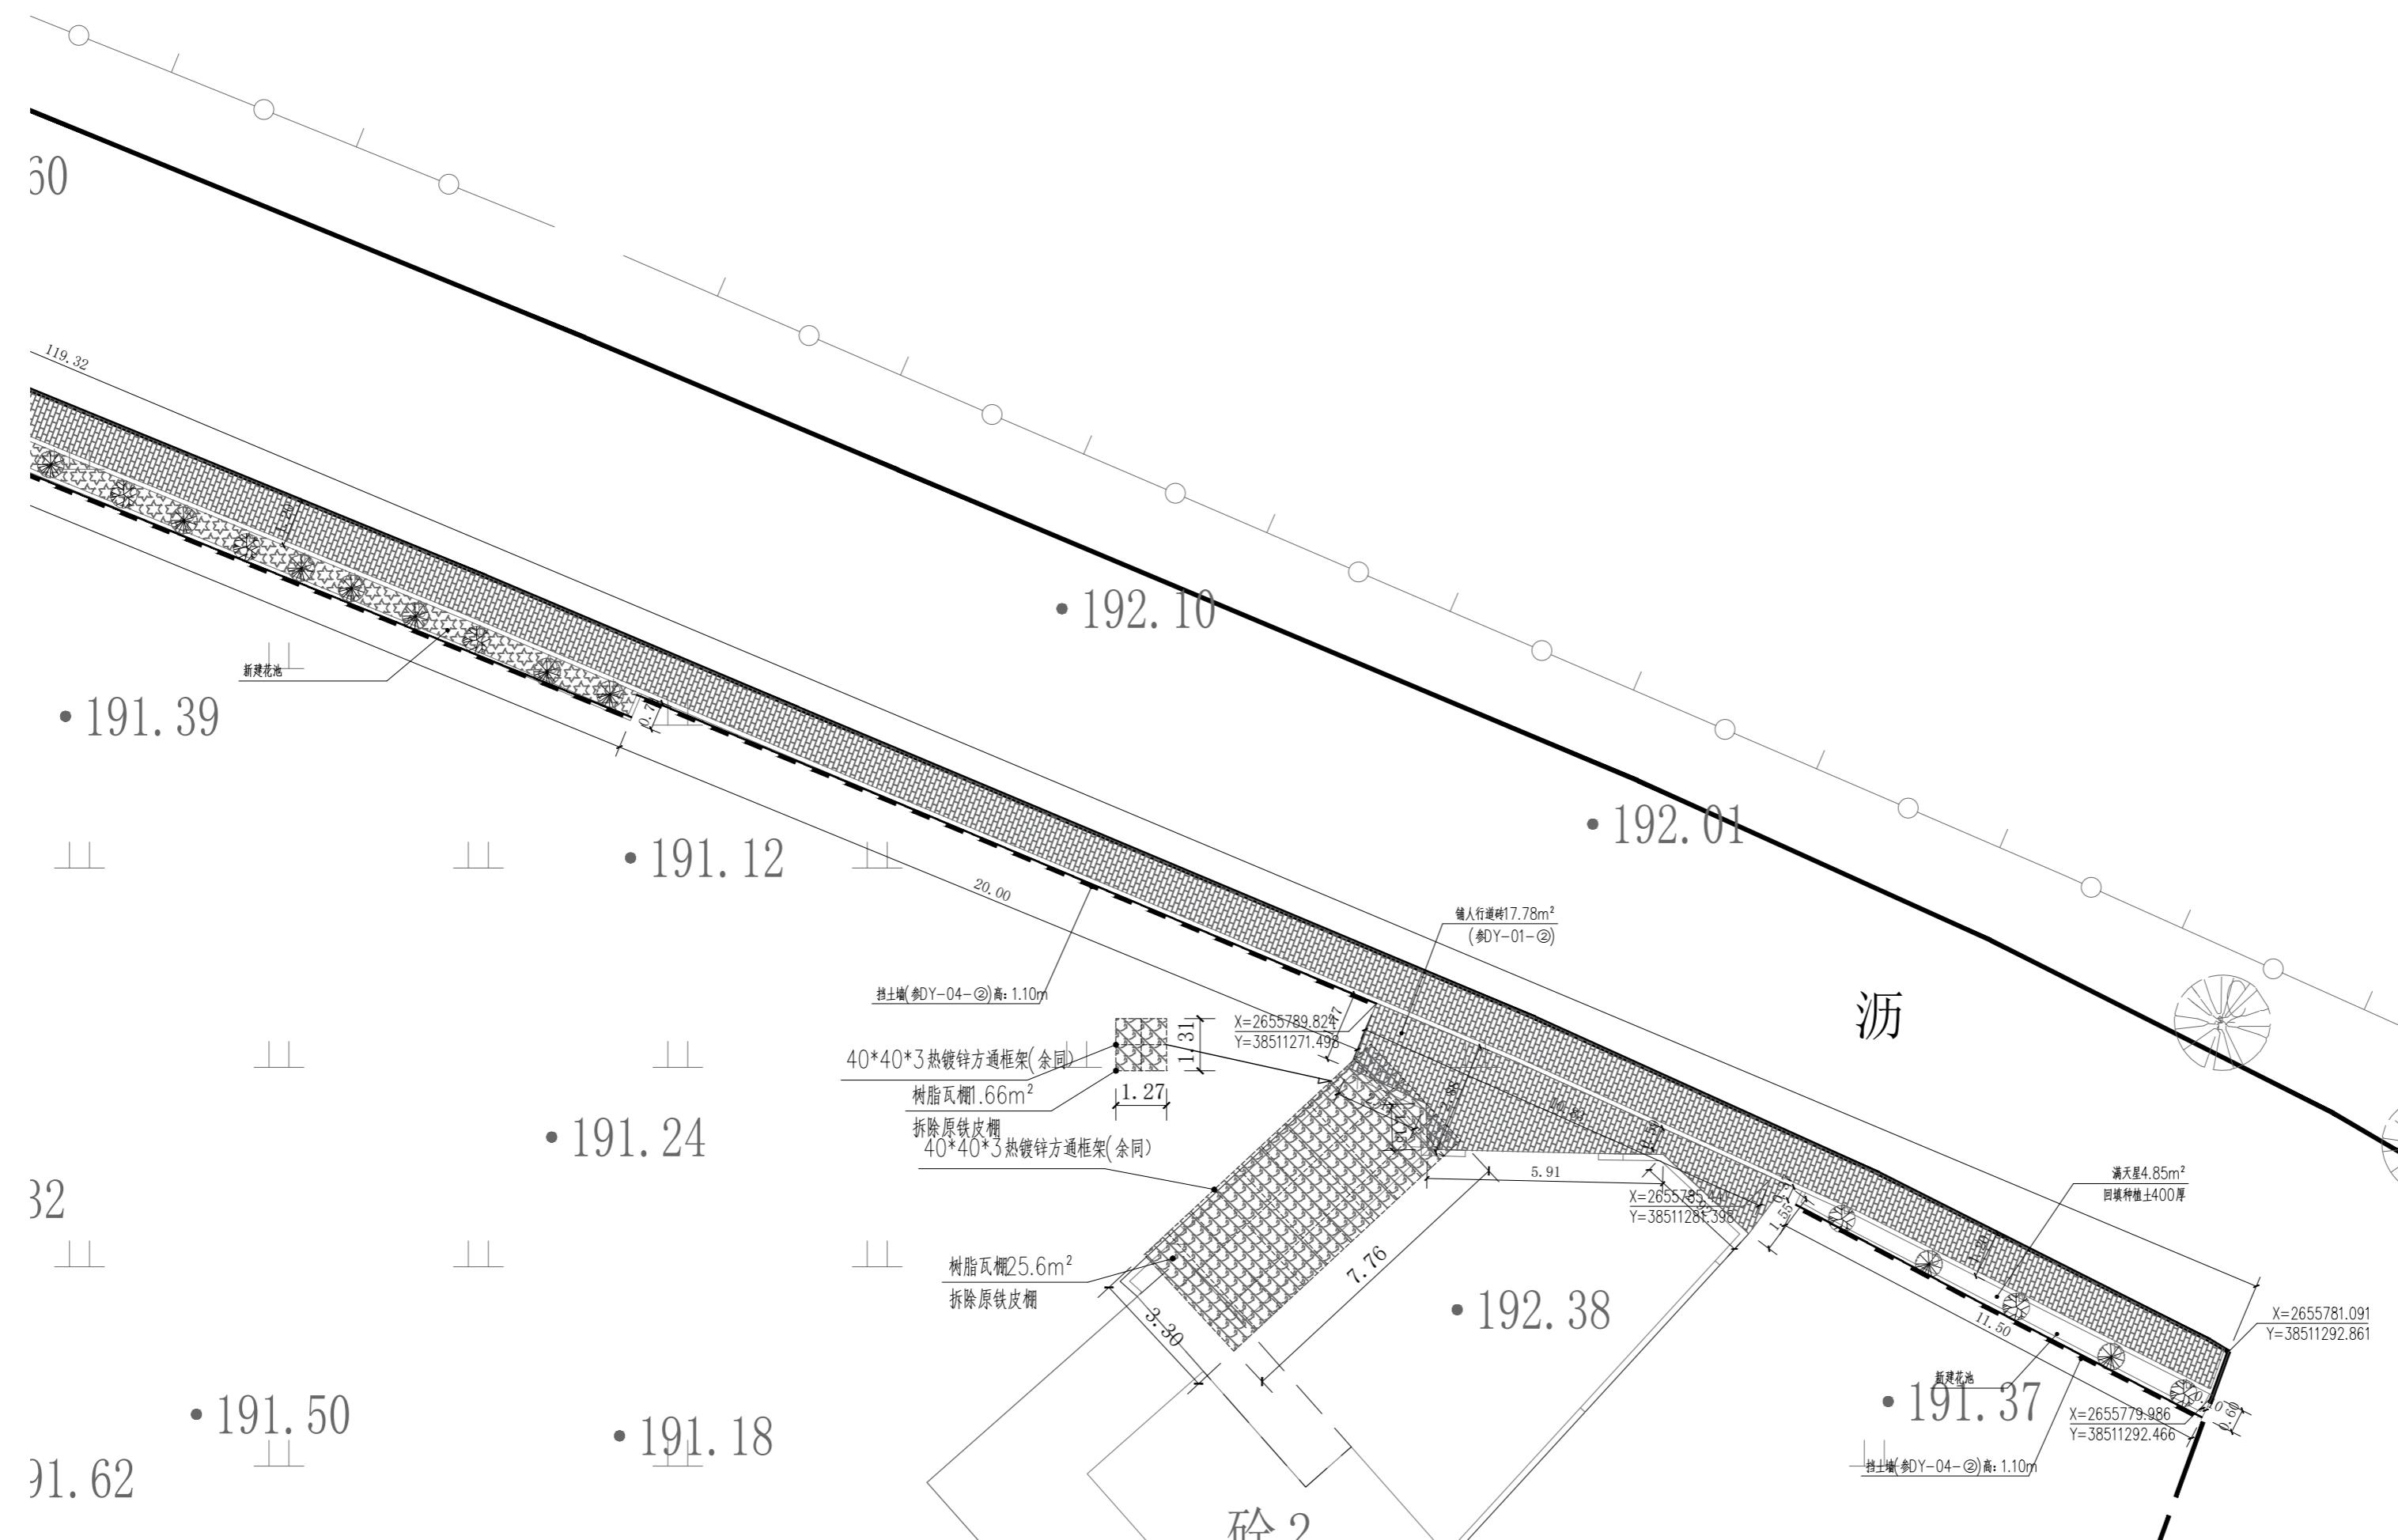

图例	说明
■	混凝土硬化
▨	人行道透水砖
▨▨	仿木桩花池
——	围墙
——	砖砌挡墙
——	混凝土挡墙
——	仿花岗岩等石
——	砖砌花坛栏


(本图须加盖我公司出图章, 否则无效)



中凡国际
工程设计有限公司

ZHONGFAN INTERNATIONAL DESIGN
ENGINEERING CO., LTD.

建筑行业(建筑工程)甲级 编号A161006428
城乡规划资质乙级 编号【镇】城规编第(2019)2008号
市政行业(给水工程、排水工程、桥梁工程、道路工程)乙级
风景园林工程设计专项乙级 编号A261134517

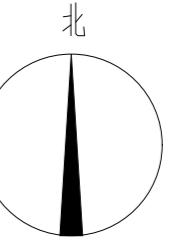

设计单位资质章

注册执业印章

设计单位公章

合作设计单位

附注

会签栏 COTLNTERSIGN

建筑	道路	给排水	暖通	电气
----	----	-----	----	----

建设单位 CLIENT

新丰县梅坑镇人民政府

项目名称 PROJECT
广东省韶关市新丰县“江源水韵”——“五梅一
张”乡村振兴示范带项目—沿江人居环境整治提
升（梅坑村）

子项名称 SUB PROJECT

图名 DRAWING TITLE


分平面图八

设计号	PROJECT No.	冉文杰	冉文杰
设计总负责人	PROJECT DIRECTOR	冉文杰	冉文杰
专业负责人	DISCIPLINE RESPONSIBLE		
审定人	AUTHORIZED FOR ISSUE	饶兵	饶兵
审核人	EXAMINE & VERIFY	程亚兴	程亚兴
校对人	CHECKED	程亚兴	程亚兴
设计人	DESIGNED	刘明	刘明
图别	STATUS	图号	DRAWING No.
比例	SCALE	日期	DATE

JS-09

2025.05

(本图须加盖我公司出图章，否则无效)

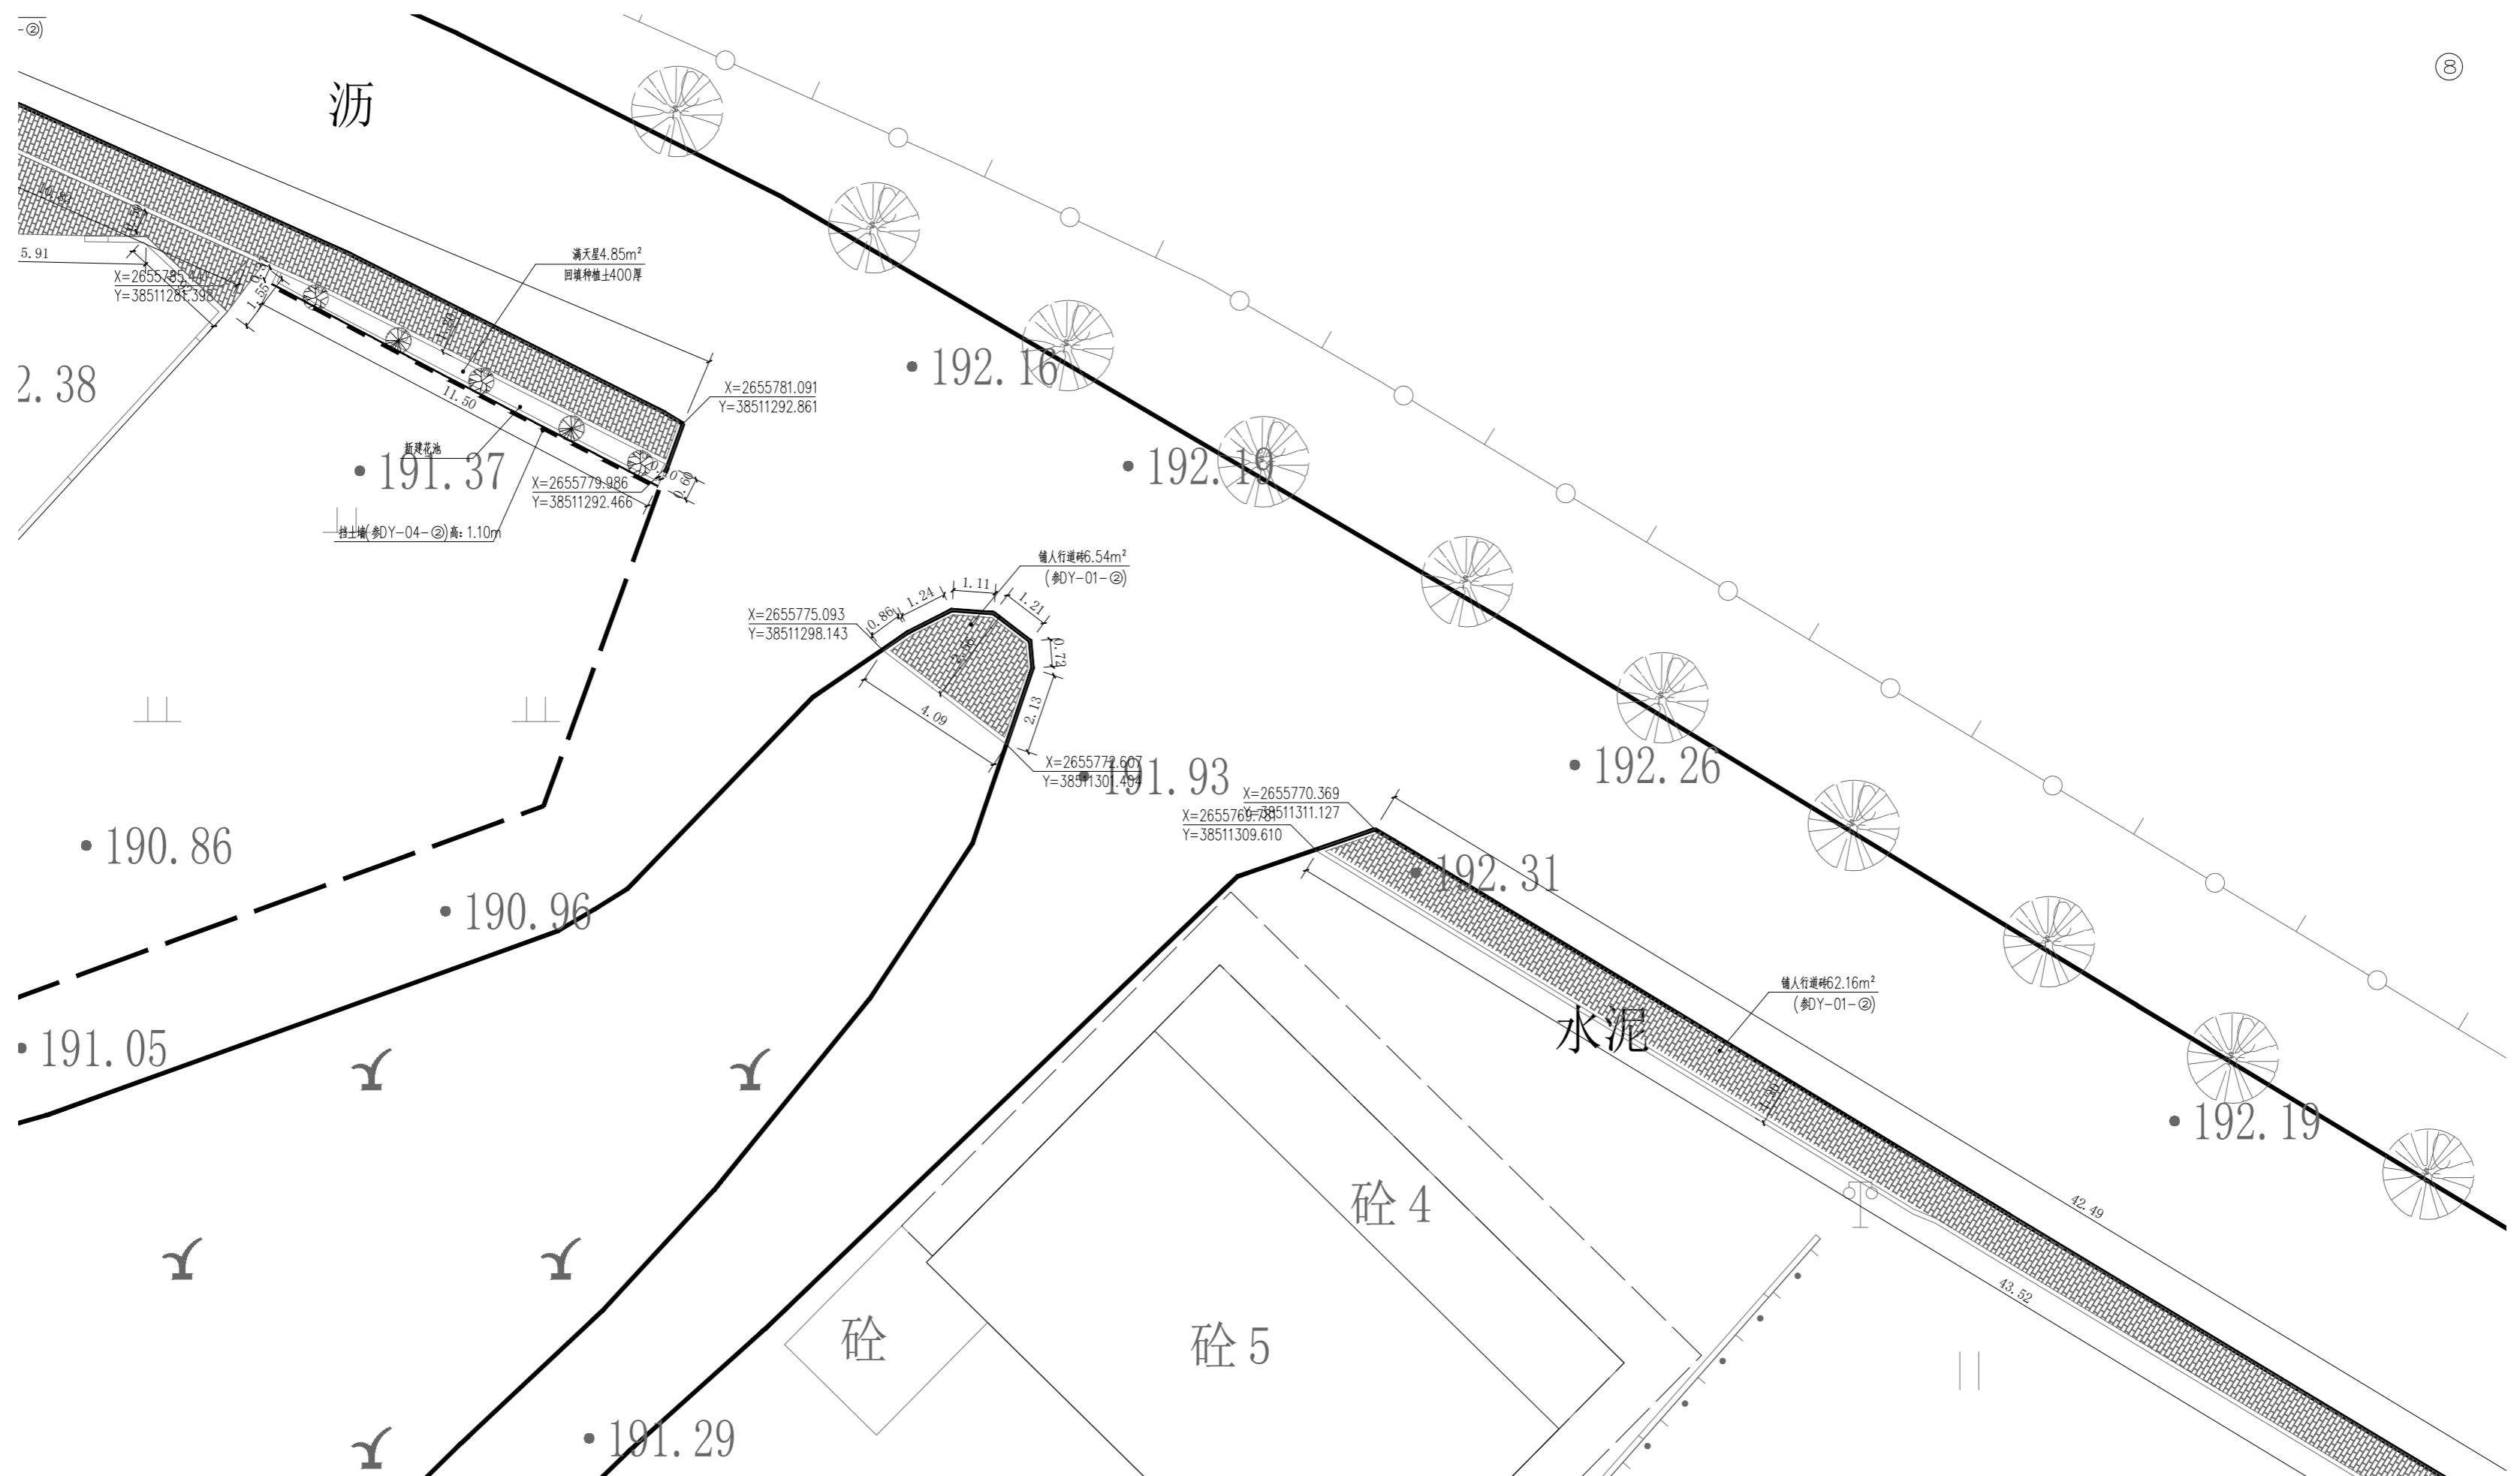


图例	说明
深灰色块	沥青硬化
斜线块	人行道透水砖
点状块	仿木花池
实线	围墙
虚线	砖砌挡墙
粗实线	混凝土挡墙
红色实线	仿花岗岩石
绿色实线	砖砌花坛栏




中凡国际
工程设计有限公司

ZHONGFAN INTERNATIONAL DESIGN
ENGINEERING CO., LTD.

建筑行业(建筑工程)甲级 编号A161006428
城乡规划资质乙级 编号【镇】城规编第(2019)2008
市政行业(给水工程、排水工程、桥梁工程、道路工程)乙级
风景园林工程设计专项乙级 编号A261134517

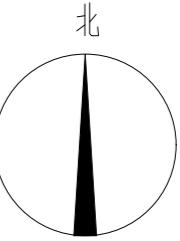

⑨

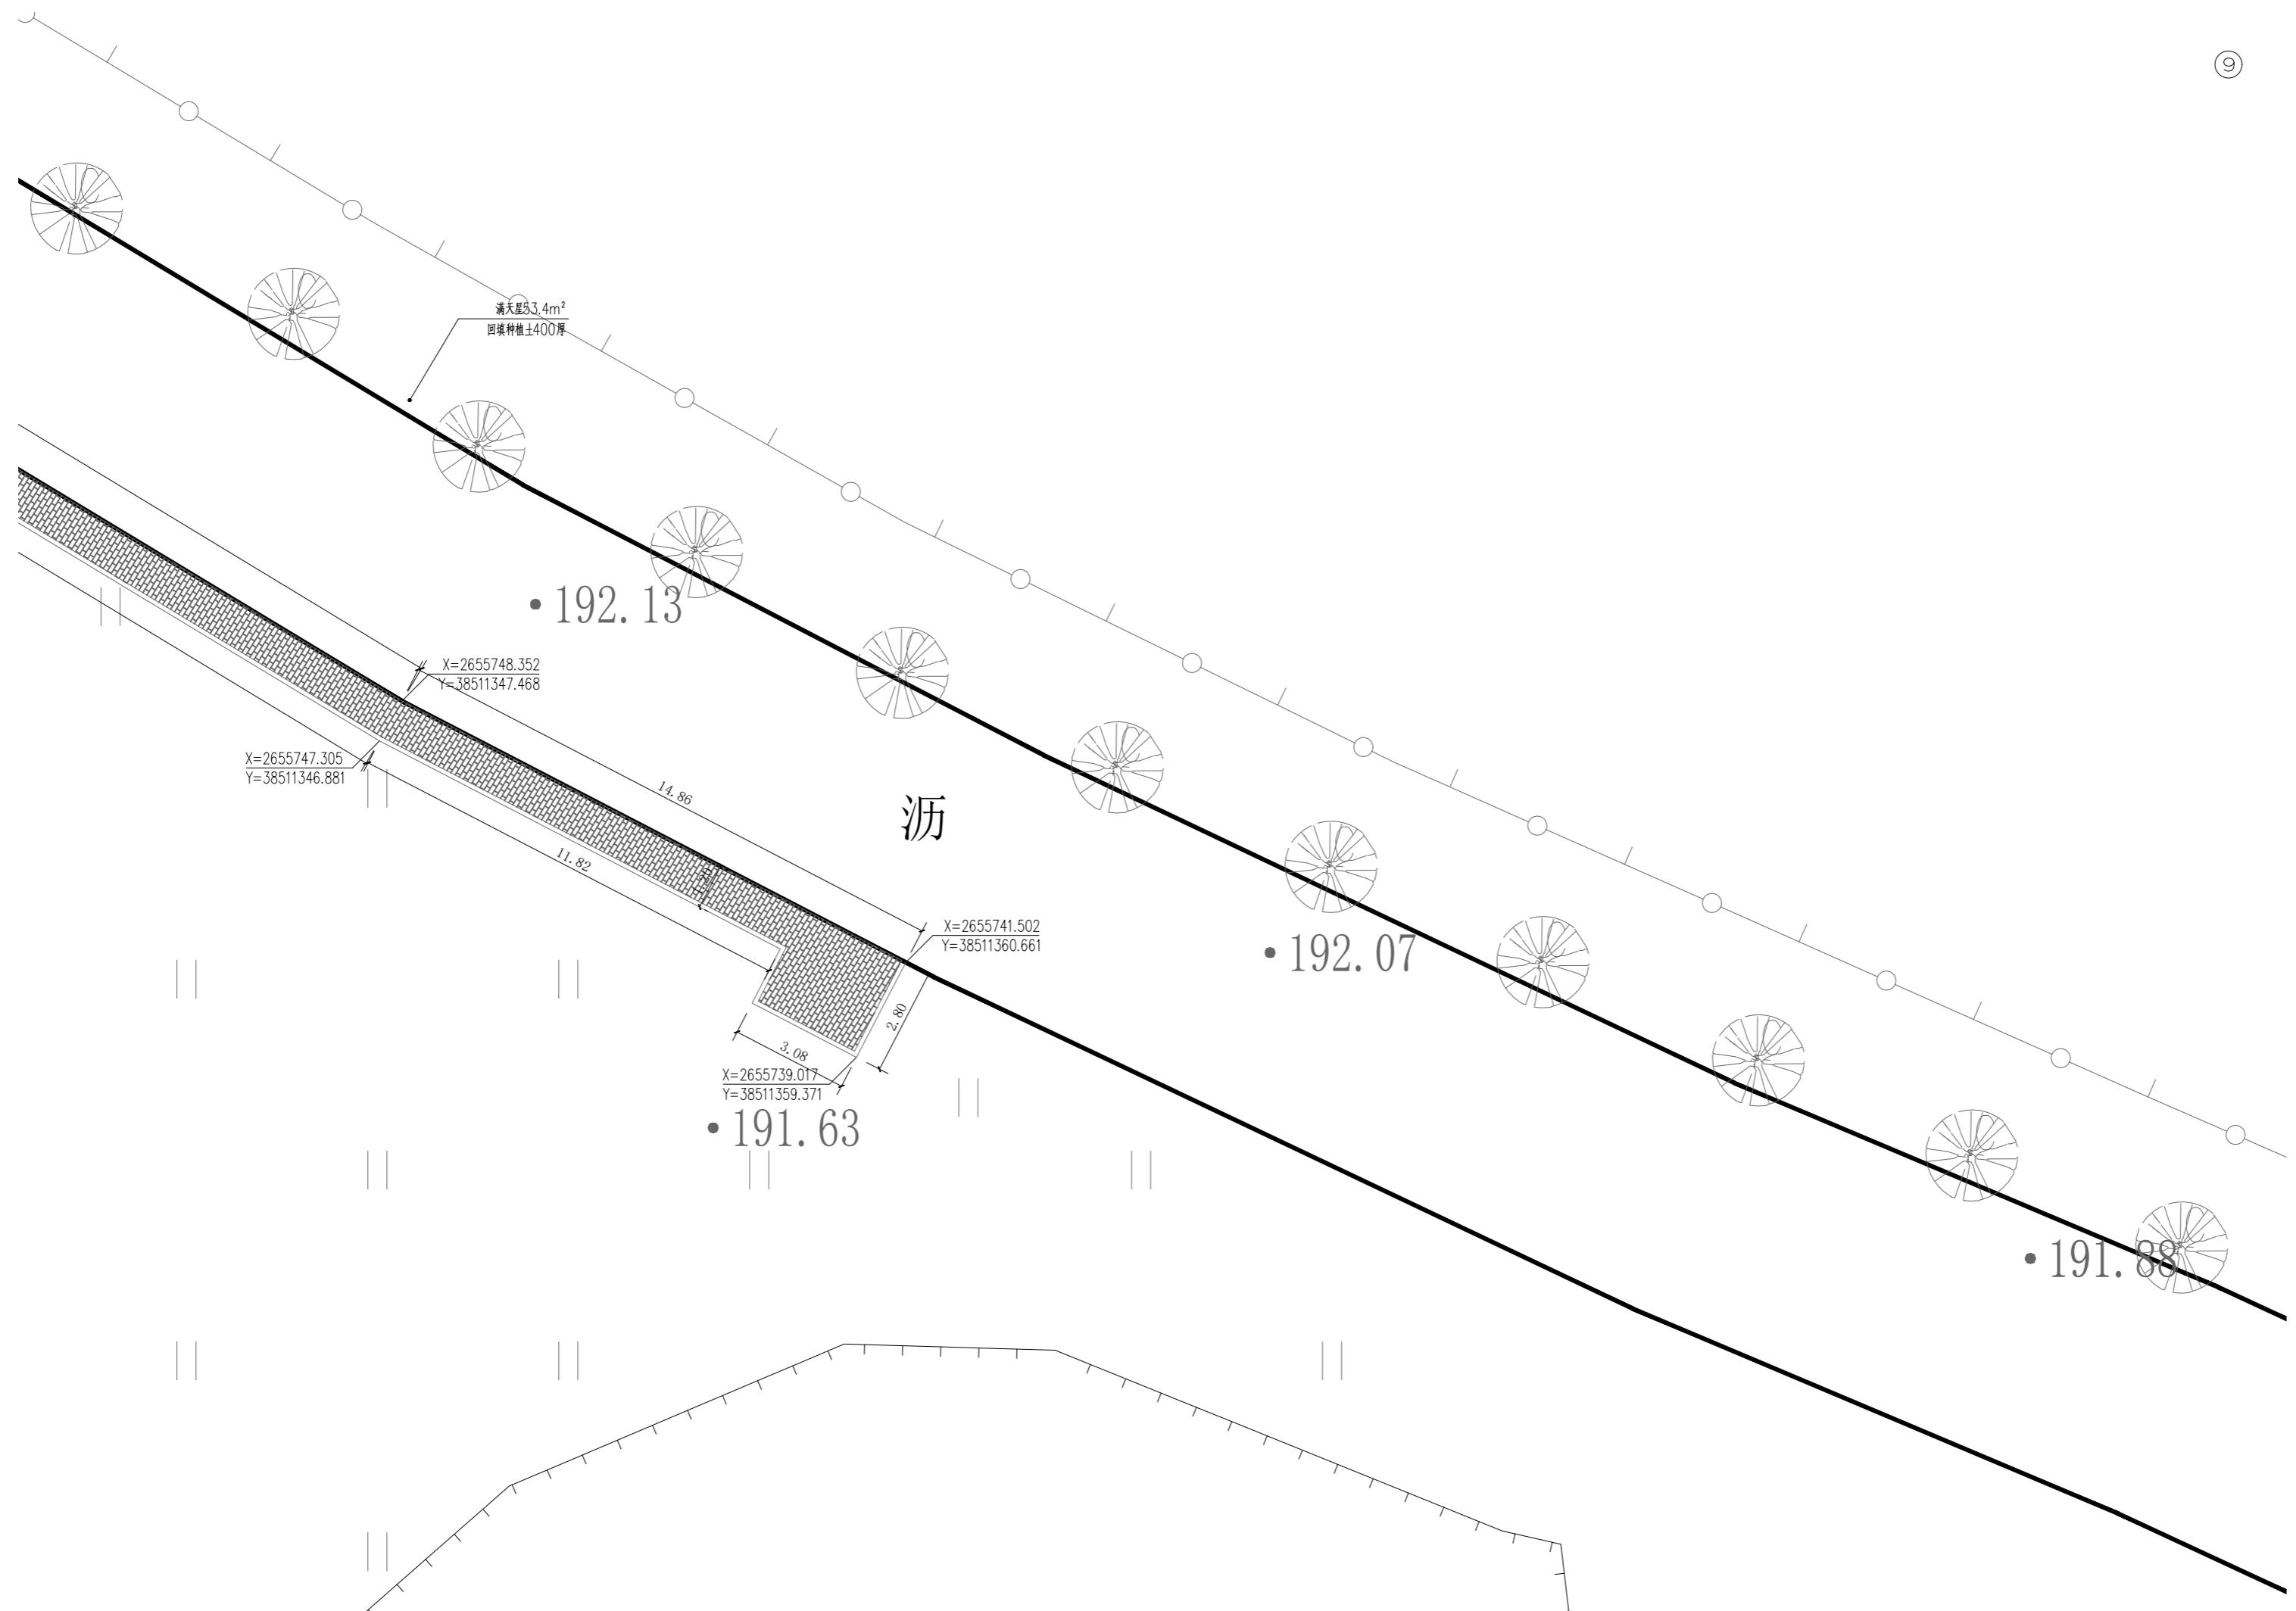

图例	说明
	混凝土硬化
	人行道透水砖
	仿木花池
	围墙
	砖砌挡墙
	混凝土挡墙
	仿花岗岩石
	砖砌花坛栏

设计单位资质章

注册执业印章

设计单位公章

合作设计单位

附注

会签栏 COTLNTERSIGN

建筑	道路	给排水	暖通	电气
----	----	-----	----	----

建设单位 CLIENT

新丰县梅坑镇人民政府

项目名称 PROJECT
广东省韶关市新丰县“江源水韵”—“五梅一
张”乡村振兴示范带项目-沿江人居环境整治提
升(梅坑村)

子项名称 SUB PROJECT

图名 DRAWING TITLE

分平面图九

设计号 PROJECT No.	JS-10	
设计总负责人 PROJECT DIRECTOR	冉文杰	冉文杰
专业负责人 DISCIPLINE RESPONSIBLE	冉文杰	冉文杰
审定人 AUTORIZED FOR ISSUE	饶兵	饶兵
审核人 EXAMINE & VERIFY	程亚兴	程亚兴
校对人 CHECKED	程亚兴	程亚兴
设计人 DESIGNED	刘明	刘明
图别 STATUS	图号 DRAWING No.	JS-10
比例 SCALE	日期 DATE	2025.05

中凡国际工程设计有限公司


(本图须加盖我公司出图章, 否则无效)



中凡国际
工程设计有限公司

ZHONGFAN INTERNATIONAL DESIGN
ENGINEERING CO., LTD.

建筑行业(建筑工程)甲级 编号A161006428
城乡规划资质乙级 编号【镇】城规编第(2019)2008号
市政行业(给水工程、排水工程、桥梁工程、道路工程)乙级
风景园林工程设计专项乙级 编号A261134517

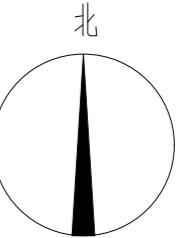

设计单位资质章

注册执业印章

设计单位公章

合作设计单位

附注

会签栏 COTLNTERSIGN

建筑	道路	给排水	暖通	电气
----	----	-----	----	----

建设单位 CLIENT

新丰县梅坑镇人民政府

项目名称 PROJECT
广东省韶关市新丰县“江源水韵”—“五梅一
张”乡村振兴示范带项目-沿江人居环境整治提
升(梅坑村)

子项名称 SUB PROJECT

图名 DRAWING TITLE


分平面图十

设计号 PROJECT No.	冉文杰
设计总负责人 PROJECT DIRECTOR	冉文杰
专业负责人 DISCIPLINE RESPONSIBLE	冉文杰
审定人 AUTORIZED FOR ISSUE	饶兵
审核人 EXAMINE & VERIFY	程亚兴
校对人 CHECKED	程亚兴
设计人 DESIGNED	刘明
图别 STATUS	图号 DRAWING No.
比例 SCALE	日期 DATE

JJS-11

2025.05

中凡国际工程设计有限公司

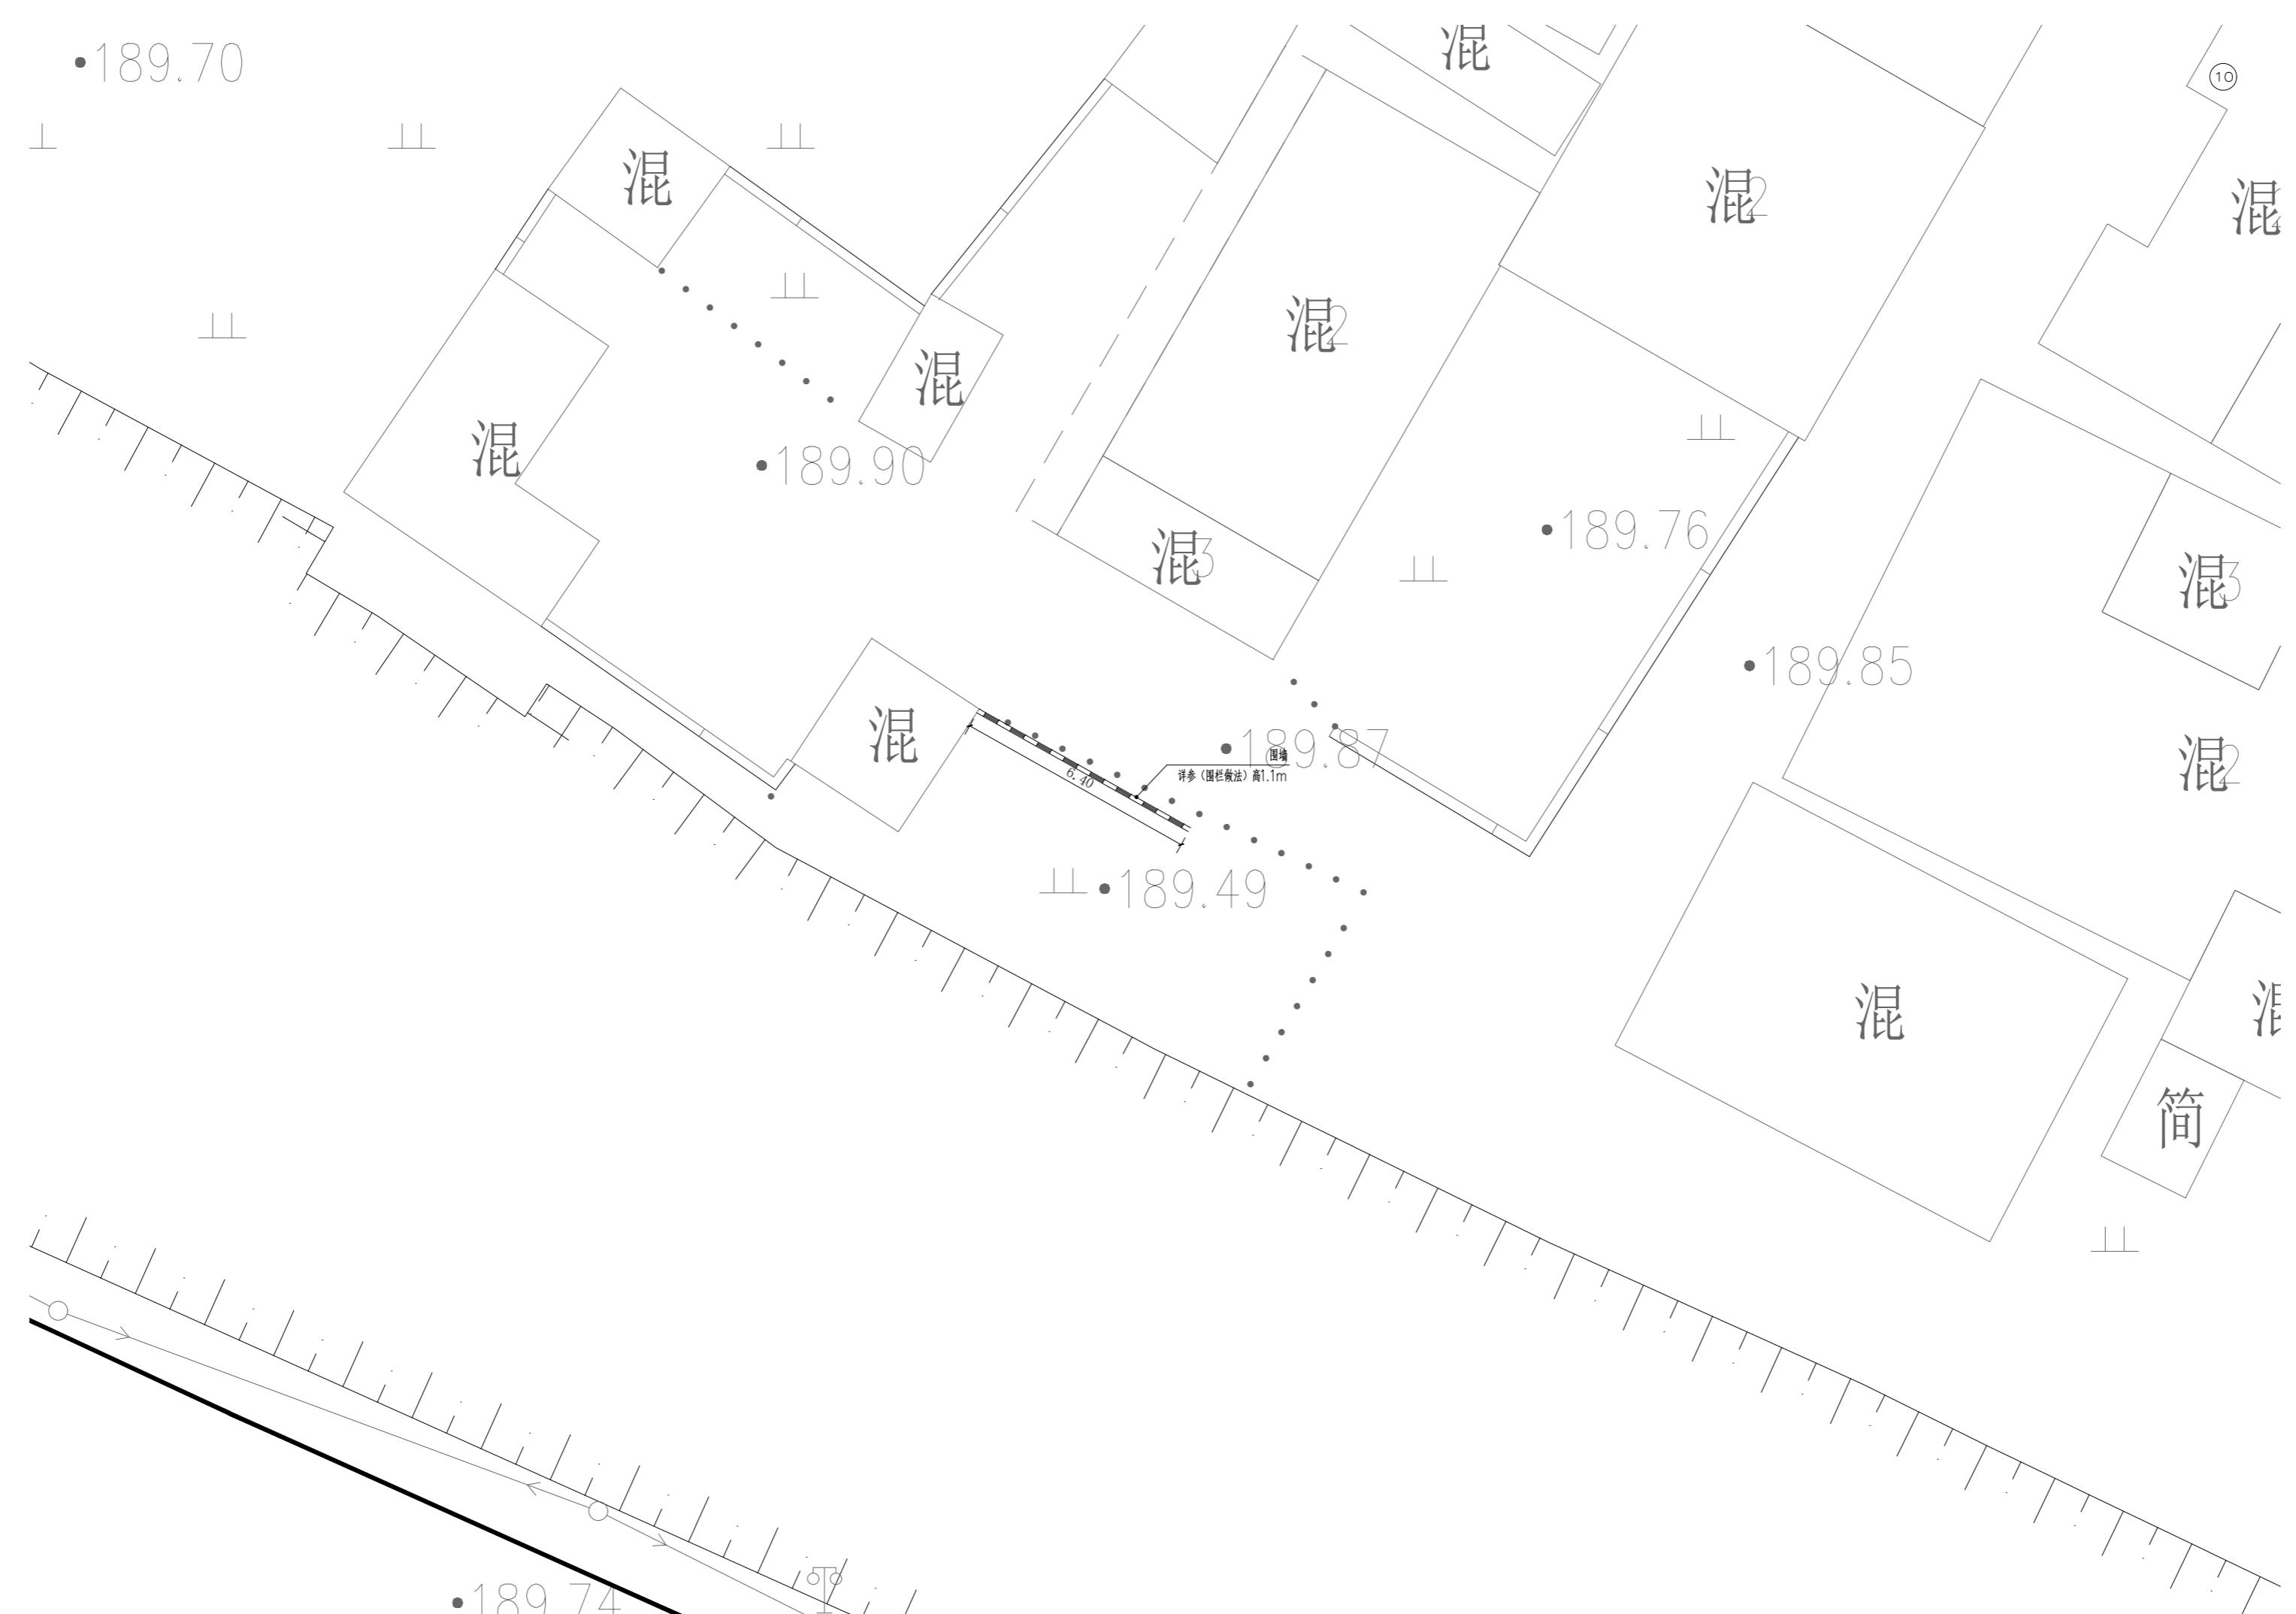

分平面图十 1:150


图例	说明
实心块状	混凝土硬化
点状块状	人行道透水砖
点状线状	仿木桩花池
线状	围墙
点状线状	砖砌挡墙
线状	混凝土挡墙
红色线状	仿花岗岩石
点状线状	砖砌花坛栏

(本图须加盖我公司出图章, 否则无效)



中凡国际
工程设计有限公司

ZHONGFAN INTERNATIONAL DESIGN
ENGINEERING CO., LTD.
建筑行业(建筑工程)甲级 编号A161006428
城乡规划资质乙级 编号【镇】城规编第(2019)2008号
市政行业(给水工程、排水工程、桥梁工程、道路工程)乙级
风景园林工程设计专项乙级 编号A261134517

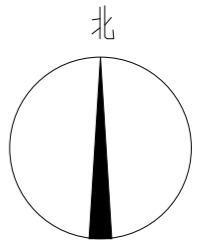

设计单位资质章

注册执业印章

设计单位公章

合作设计单位

附注

会签栏 COTLNTERSIGN

建筑	道路	给排水	暖通	电气
----	----	-----	----	----

建设单位 CLIENT

新丰县梅坑镇人民政府


项目名称 PROJECT
广东省韶关市新丰县“江源水韵”——“五梅一
张”乡村振兴示范带项目-沿江人居环境整治提
升(梅坑村)

子项名称 SUB PROJECT

图名 DRAWING TITLE
分平面图十一

设计号	PROJECT No.	冉文杰	冉文杰
设计总负责人	PROJECT DIRECTOR		
专业负责人	DISCIPLINE RESPONSIBLE	冉文杰	冉文杰
审定人	AUTHORIZED FOR ISSUE	饶兵	饶兵
审核人	EXAMINE & VERIFY	程亚兴	程亚兴
校对人	CHECKED	程亚兴	程亚兴
设计人	DESIGNED	刘明	刘明
图别	STATUS	图号	DRAWING No.
比例	SCALE	JS-12	日期 DATE

中凡国际工程设计有限公司

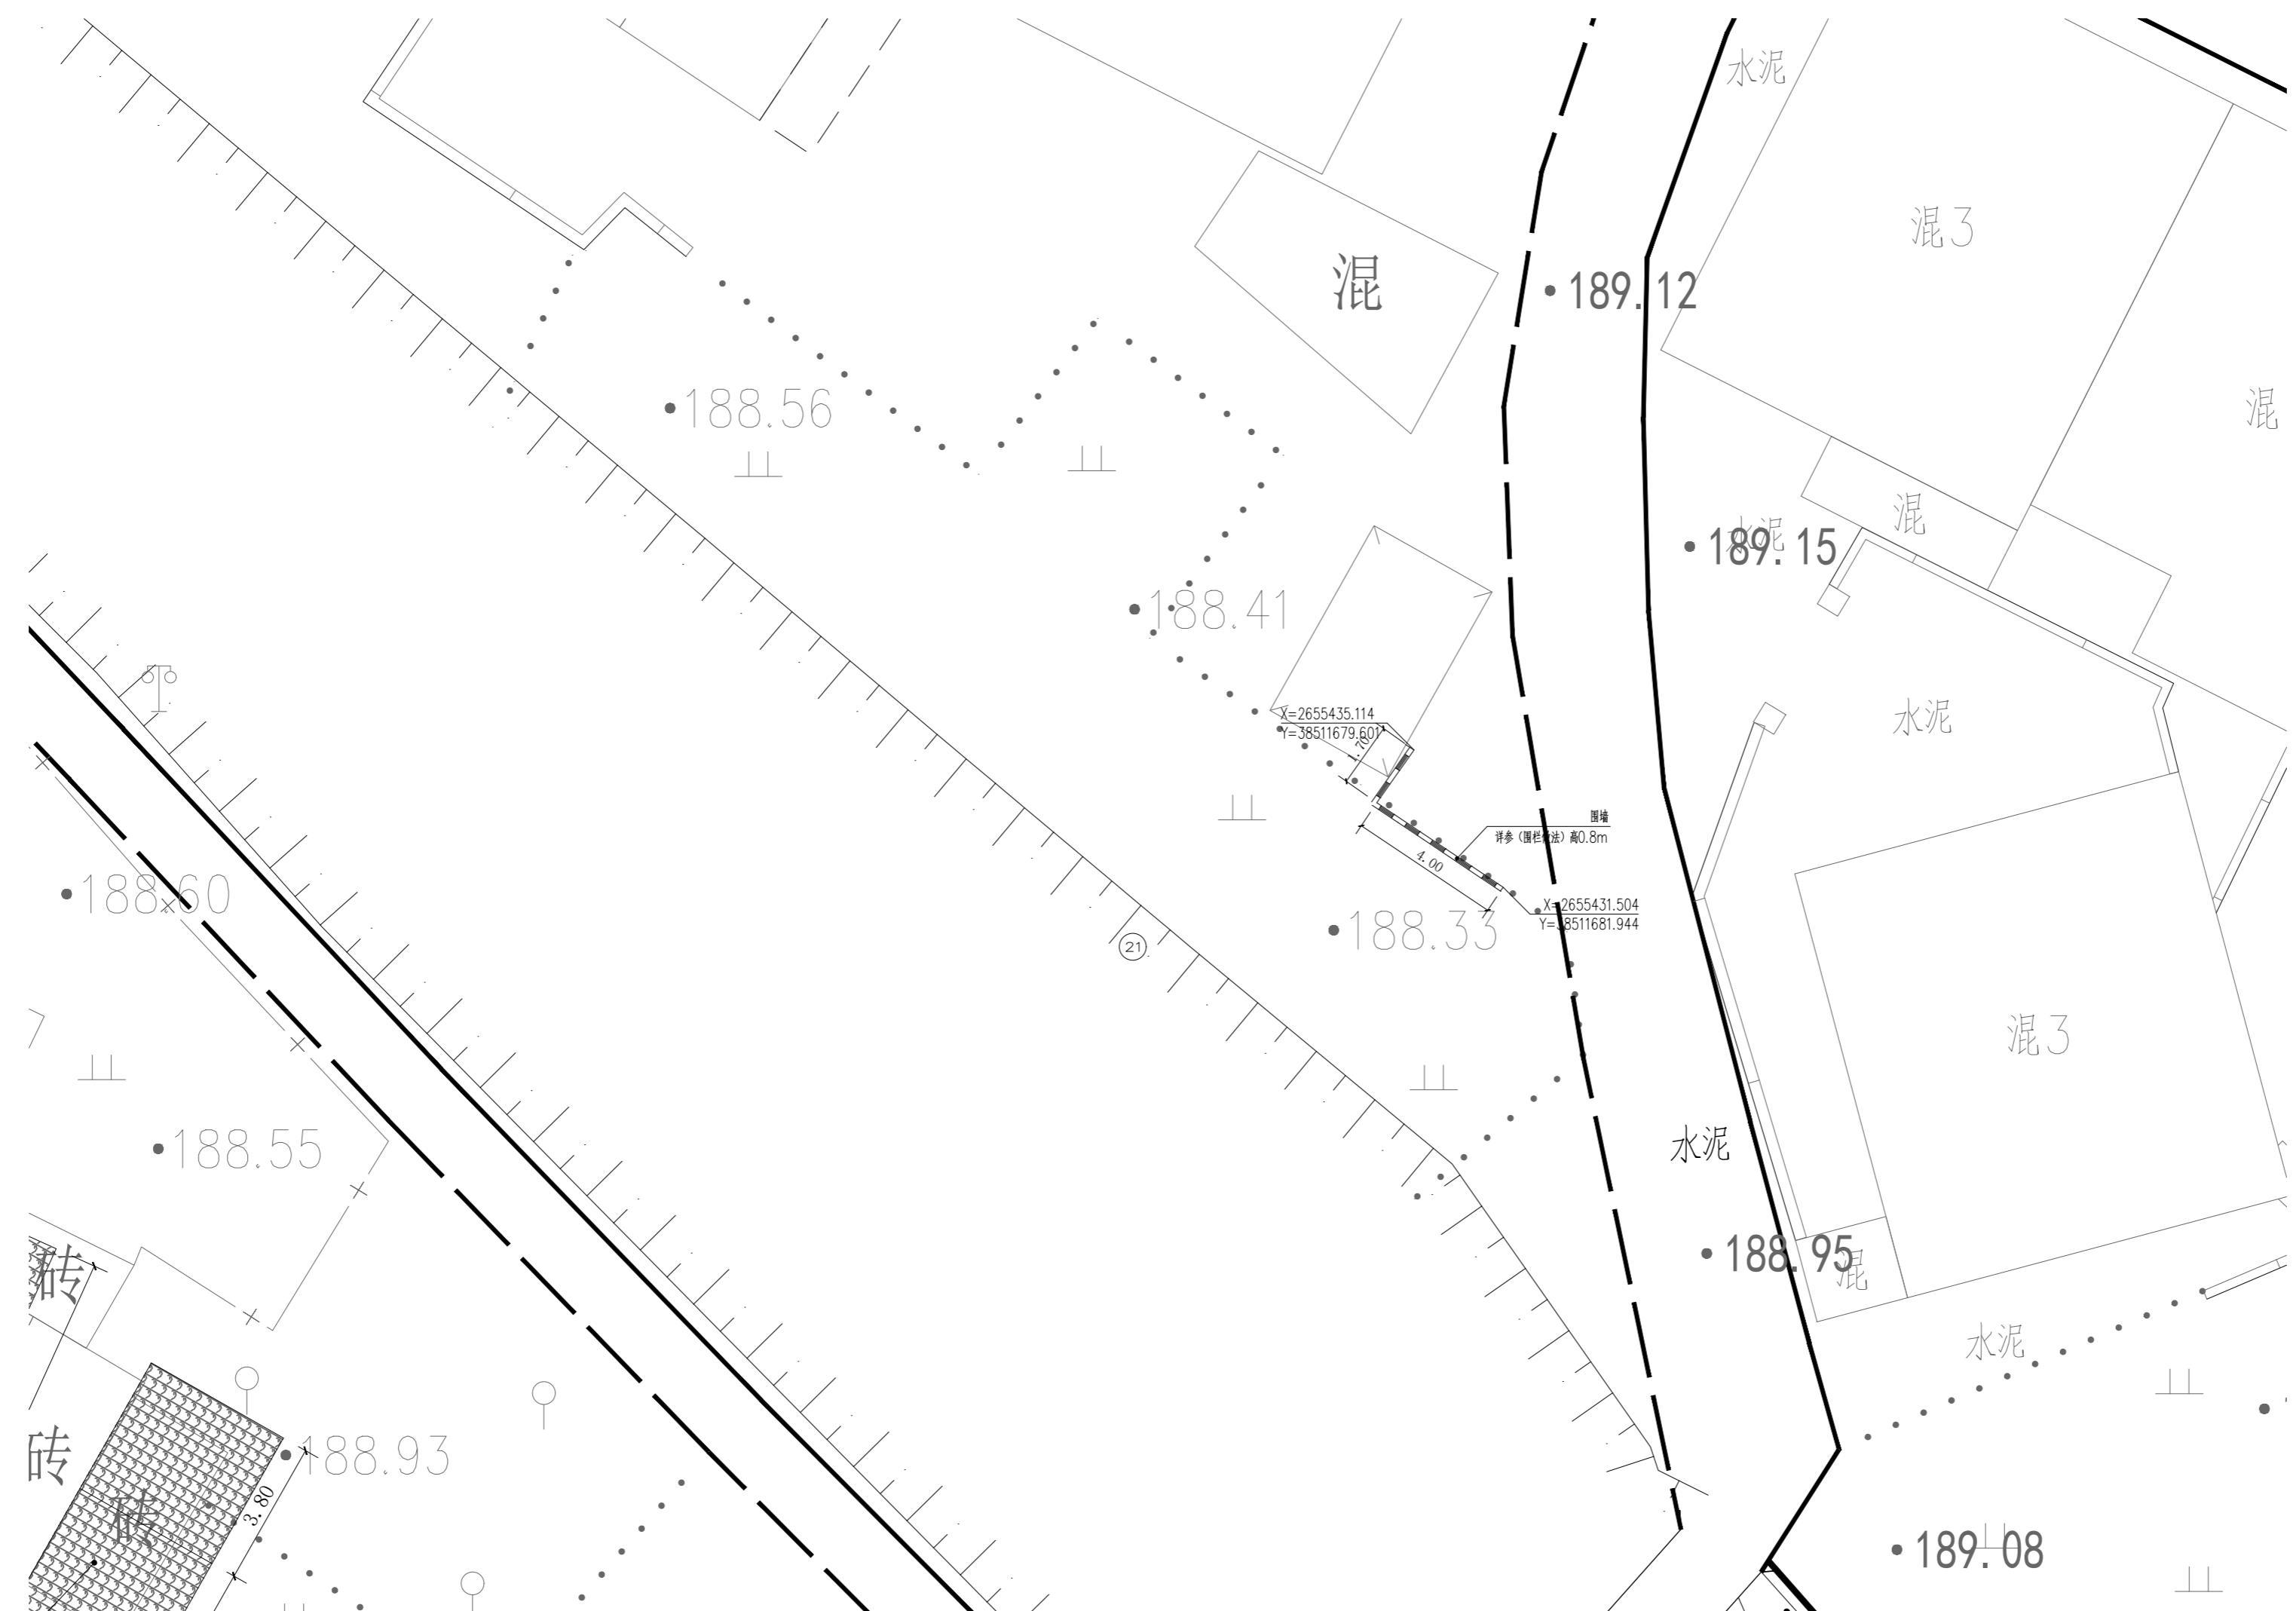

分平面图十一 1:150


图例	说明
实线	混凝土硬化
点状线	人行道透水砖
虚线	仿木格栅池
粗实线	围墙
细实线	砖砌挡墙
双实线	混凝土挡墙
红色实线	仿花岗岩界石
斜线	砖砌花坛栏杆



中凡国际
工程设计有限公司

ZHONGFAN INTERNATIONAL DESIGN
ENGINEERING CO., LTD.

建筑行业(建筑工程)甲级 编号A161006428
城乡规划资质乙级 编号【镇】城规编第(2019)2008
市政行业(给水工程、排水工程、桥梁工程、道路工程)乙级
风景园林工程设计专项乙级 编号A261134517

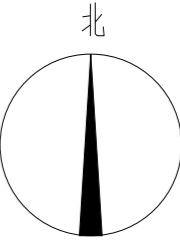

设计单位资质章

⑫

注册执业印章

设计单位公章

合作设计单位

附注

会签栏 COTLNTERSIGN

建筑	道路	给排水	暖通	电气
----	----	-----	----	----

建设单位 CLIENT

新丰县梅坑镇人民政府

项目名称 PROJECT
广东省韶关市新丰县“江源水韵”—“五梅一
张”乡村振兴示范带项目-沿江人居环境整治提
升(梅坑村)

子项名称 SUB PROJECT

图名 DRAWING TITLE
分平面图十二

设计号 PROJECT No.	冉文杰
设计总负责人 PROJECT DIRECTOR	冉文杰
专业负责人 DISCIPLINE RESPONSIBLE	冉文杰
审定人 AUTORIZED FOR ISSUE	饶兵
审核人 EXAMINE & VERIFY	程亚兴
校对人 CHECKED	程亚兴
设计人 DESIGNED	刘明
图别 STATUS	图号 DRAWING No.
比例 SCALE	日期 DATE


ZS-13

2025.05

N 中凡国际工程设计有限公司

分平面图十二 1:150


图例	说明
	混凝土硬化
	人行道透水砖
	仿木桩花池
	围墙
	砖砌挡墙
	混凝土挡墙
	仿花岗岩石
	砖砌花坛栏

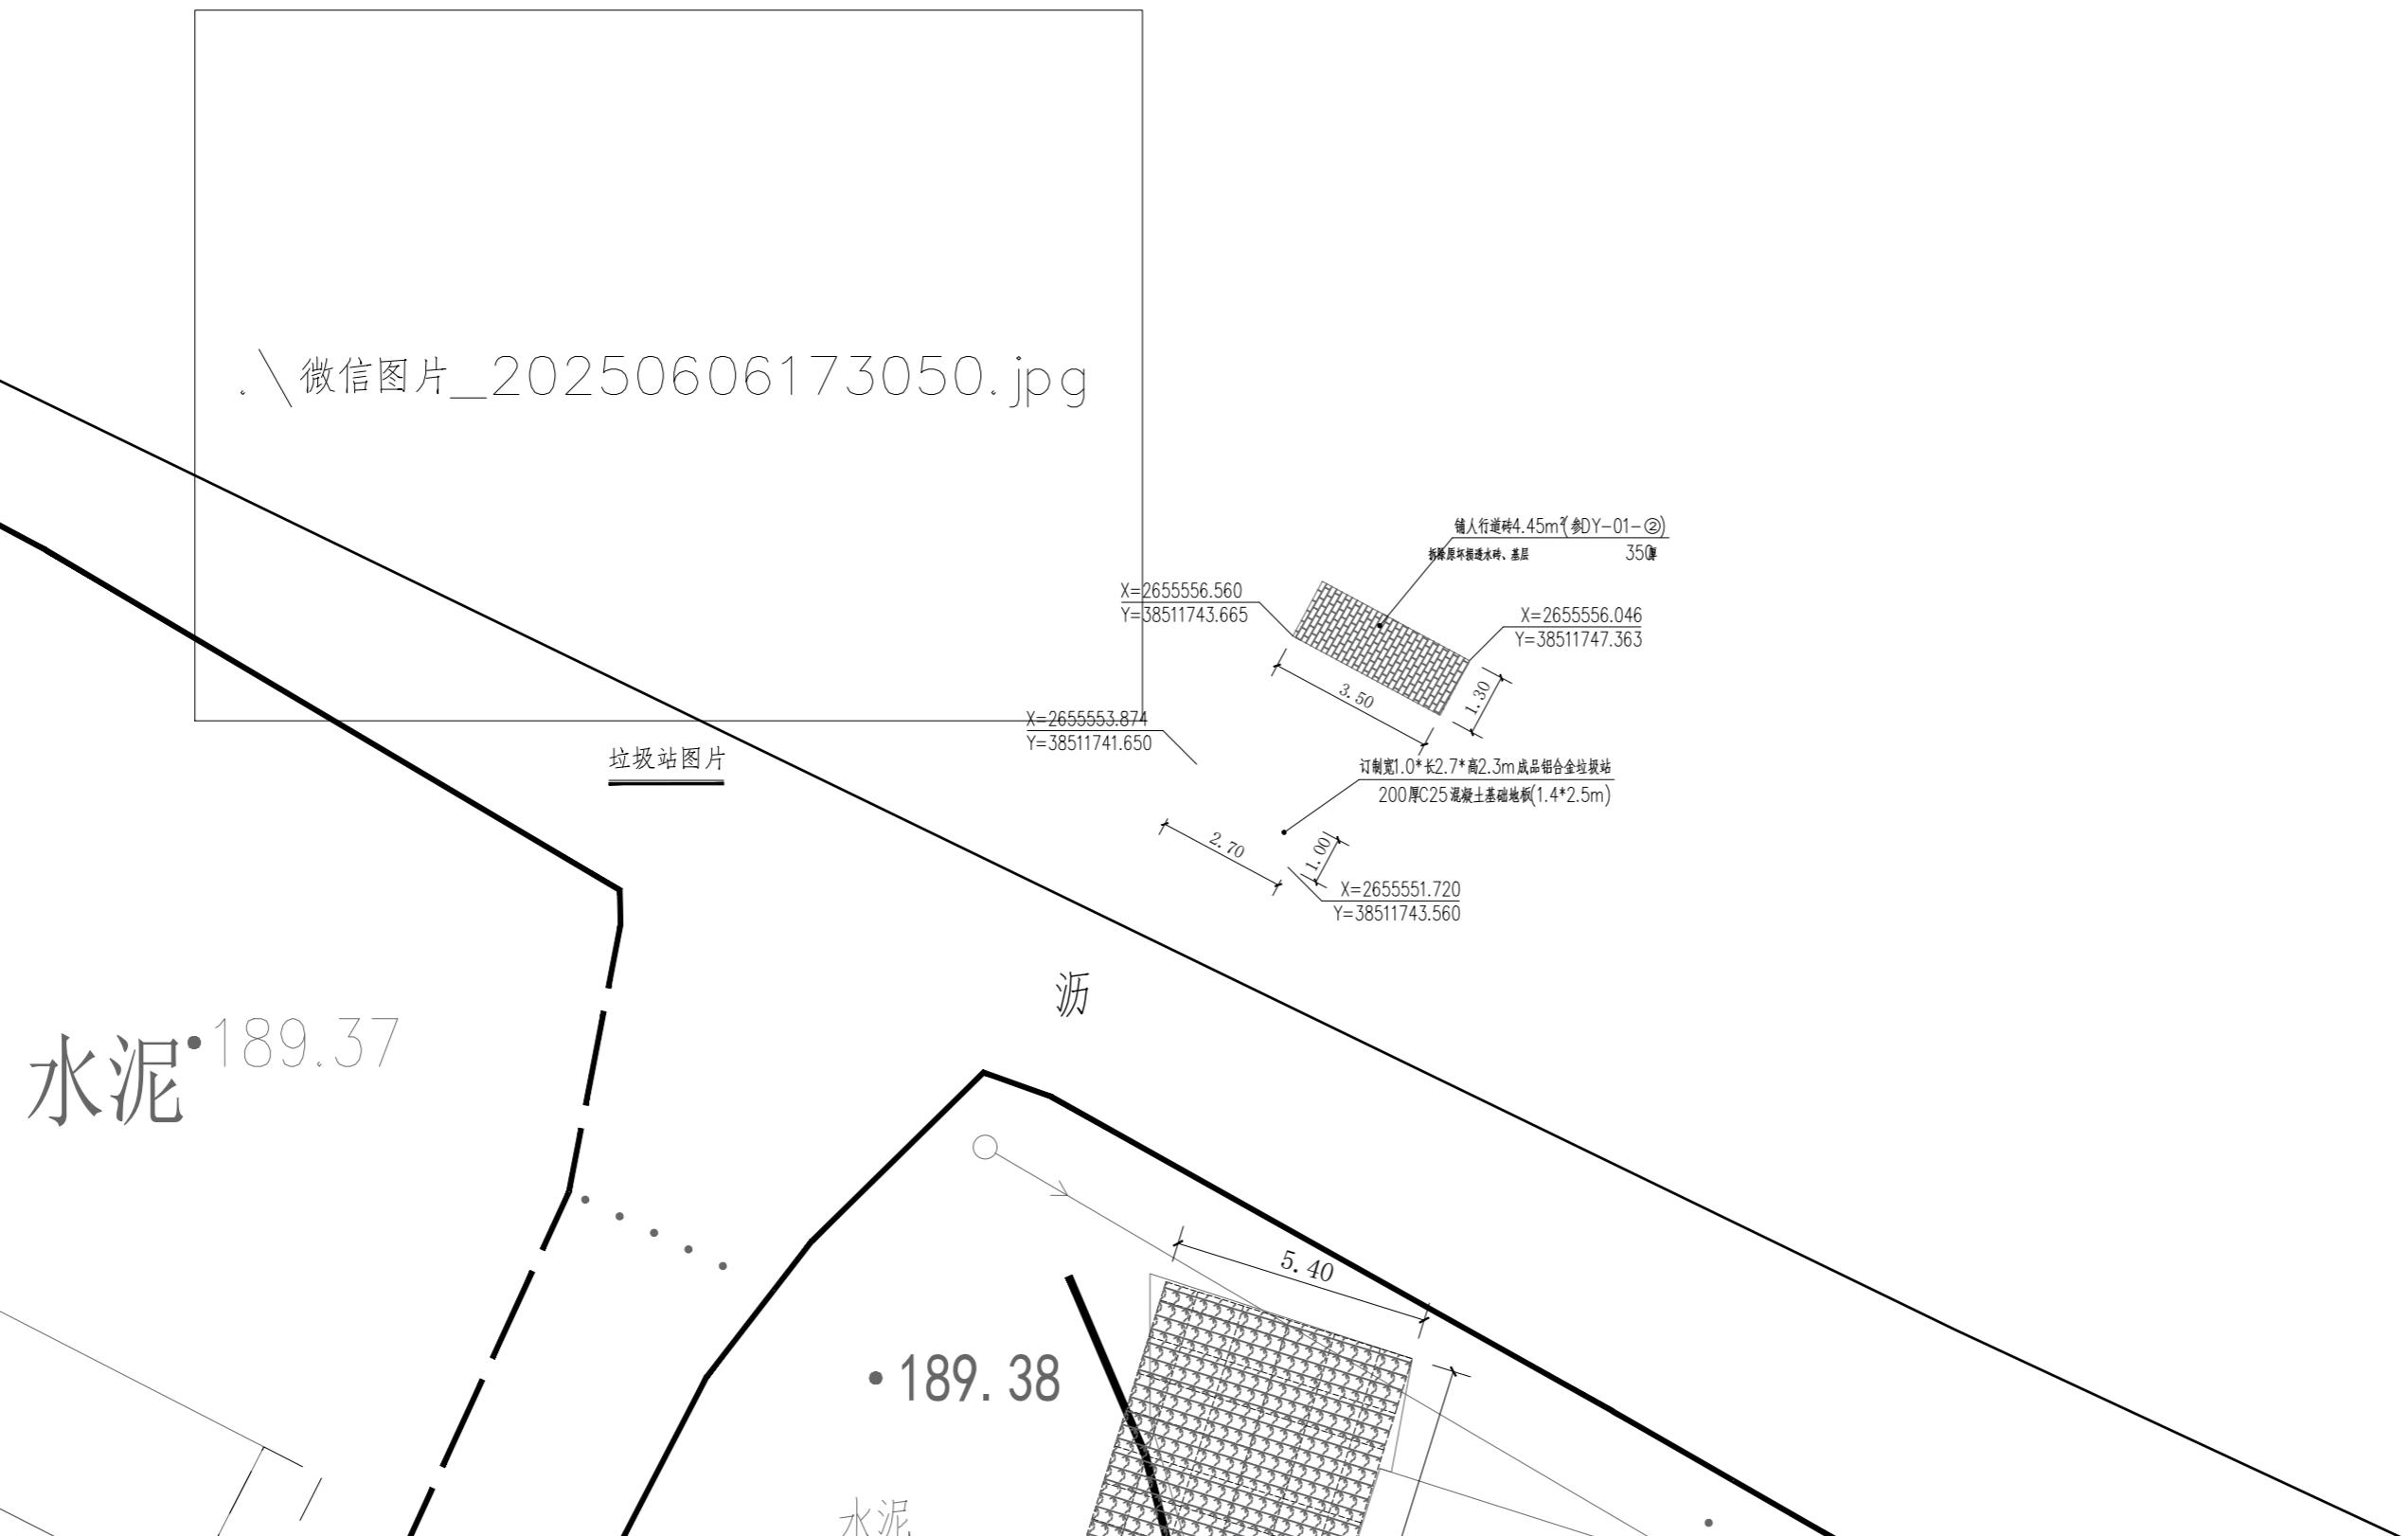



中凡国际
工程设计有限公司
ZHONGFAN INTERNATIONAL DESIGN

ENG INEERING CO., LTD.
业(建筑工程)甲级 编号A161006428
划资质乙级 编号[陕]城规编第(20192008)
业(给水工程、排水工程、桥梁工程、道路工程)乙级
林工程设计专项乙级 编号A261134517

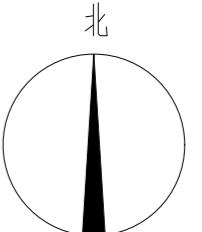

设计单位资质章

注册执业印章

设计单位公章

合作设计单位

附注

会签栏 COTI NTERSIGN

建筑 道路 给排水 排通 电气

建设单位 CLIENT

新丰县梅坑镇人民政府

广东省韶关市新丰县“江源
张”乡村振《云苗带项目》

张少行振入示范项目 沿江大后环境整治
升(梅坑村)

10.000.000

圖名 DRAWING TITLE

分平面图十三

设计号
DPO-150T-N

设计总负责人
PROJECT DIRECTOR

DISCIPLINE RESPONSIBLE 冈文杰

AUTHORIZED FOR ISSUE 九一六 二〇〇一
审核人 程亚义

校对人 程亚兴


设计人 刘明 日期 2024

STATUS	DRAWING No.	JS-14
未制	日期	2023.1.1

中日国际工程设计有限公司

(本图须加盖我公司出图章，否则无效)

分平面图十三 1:150

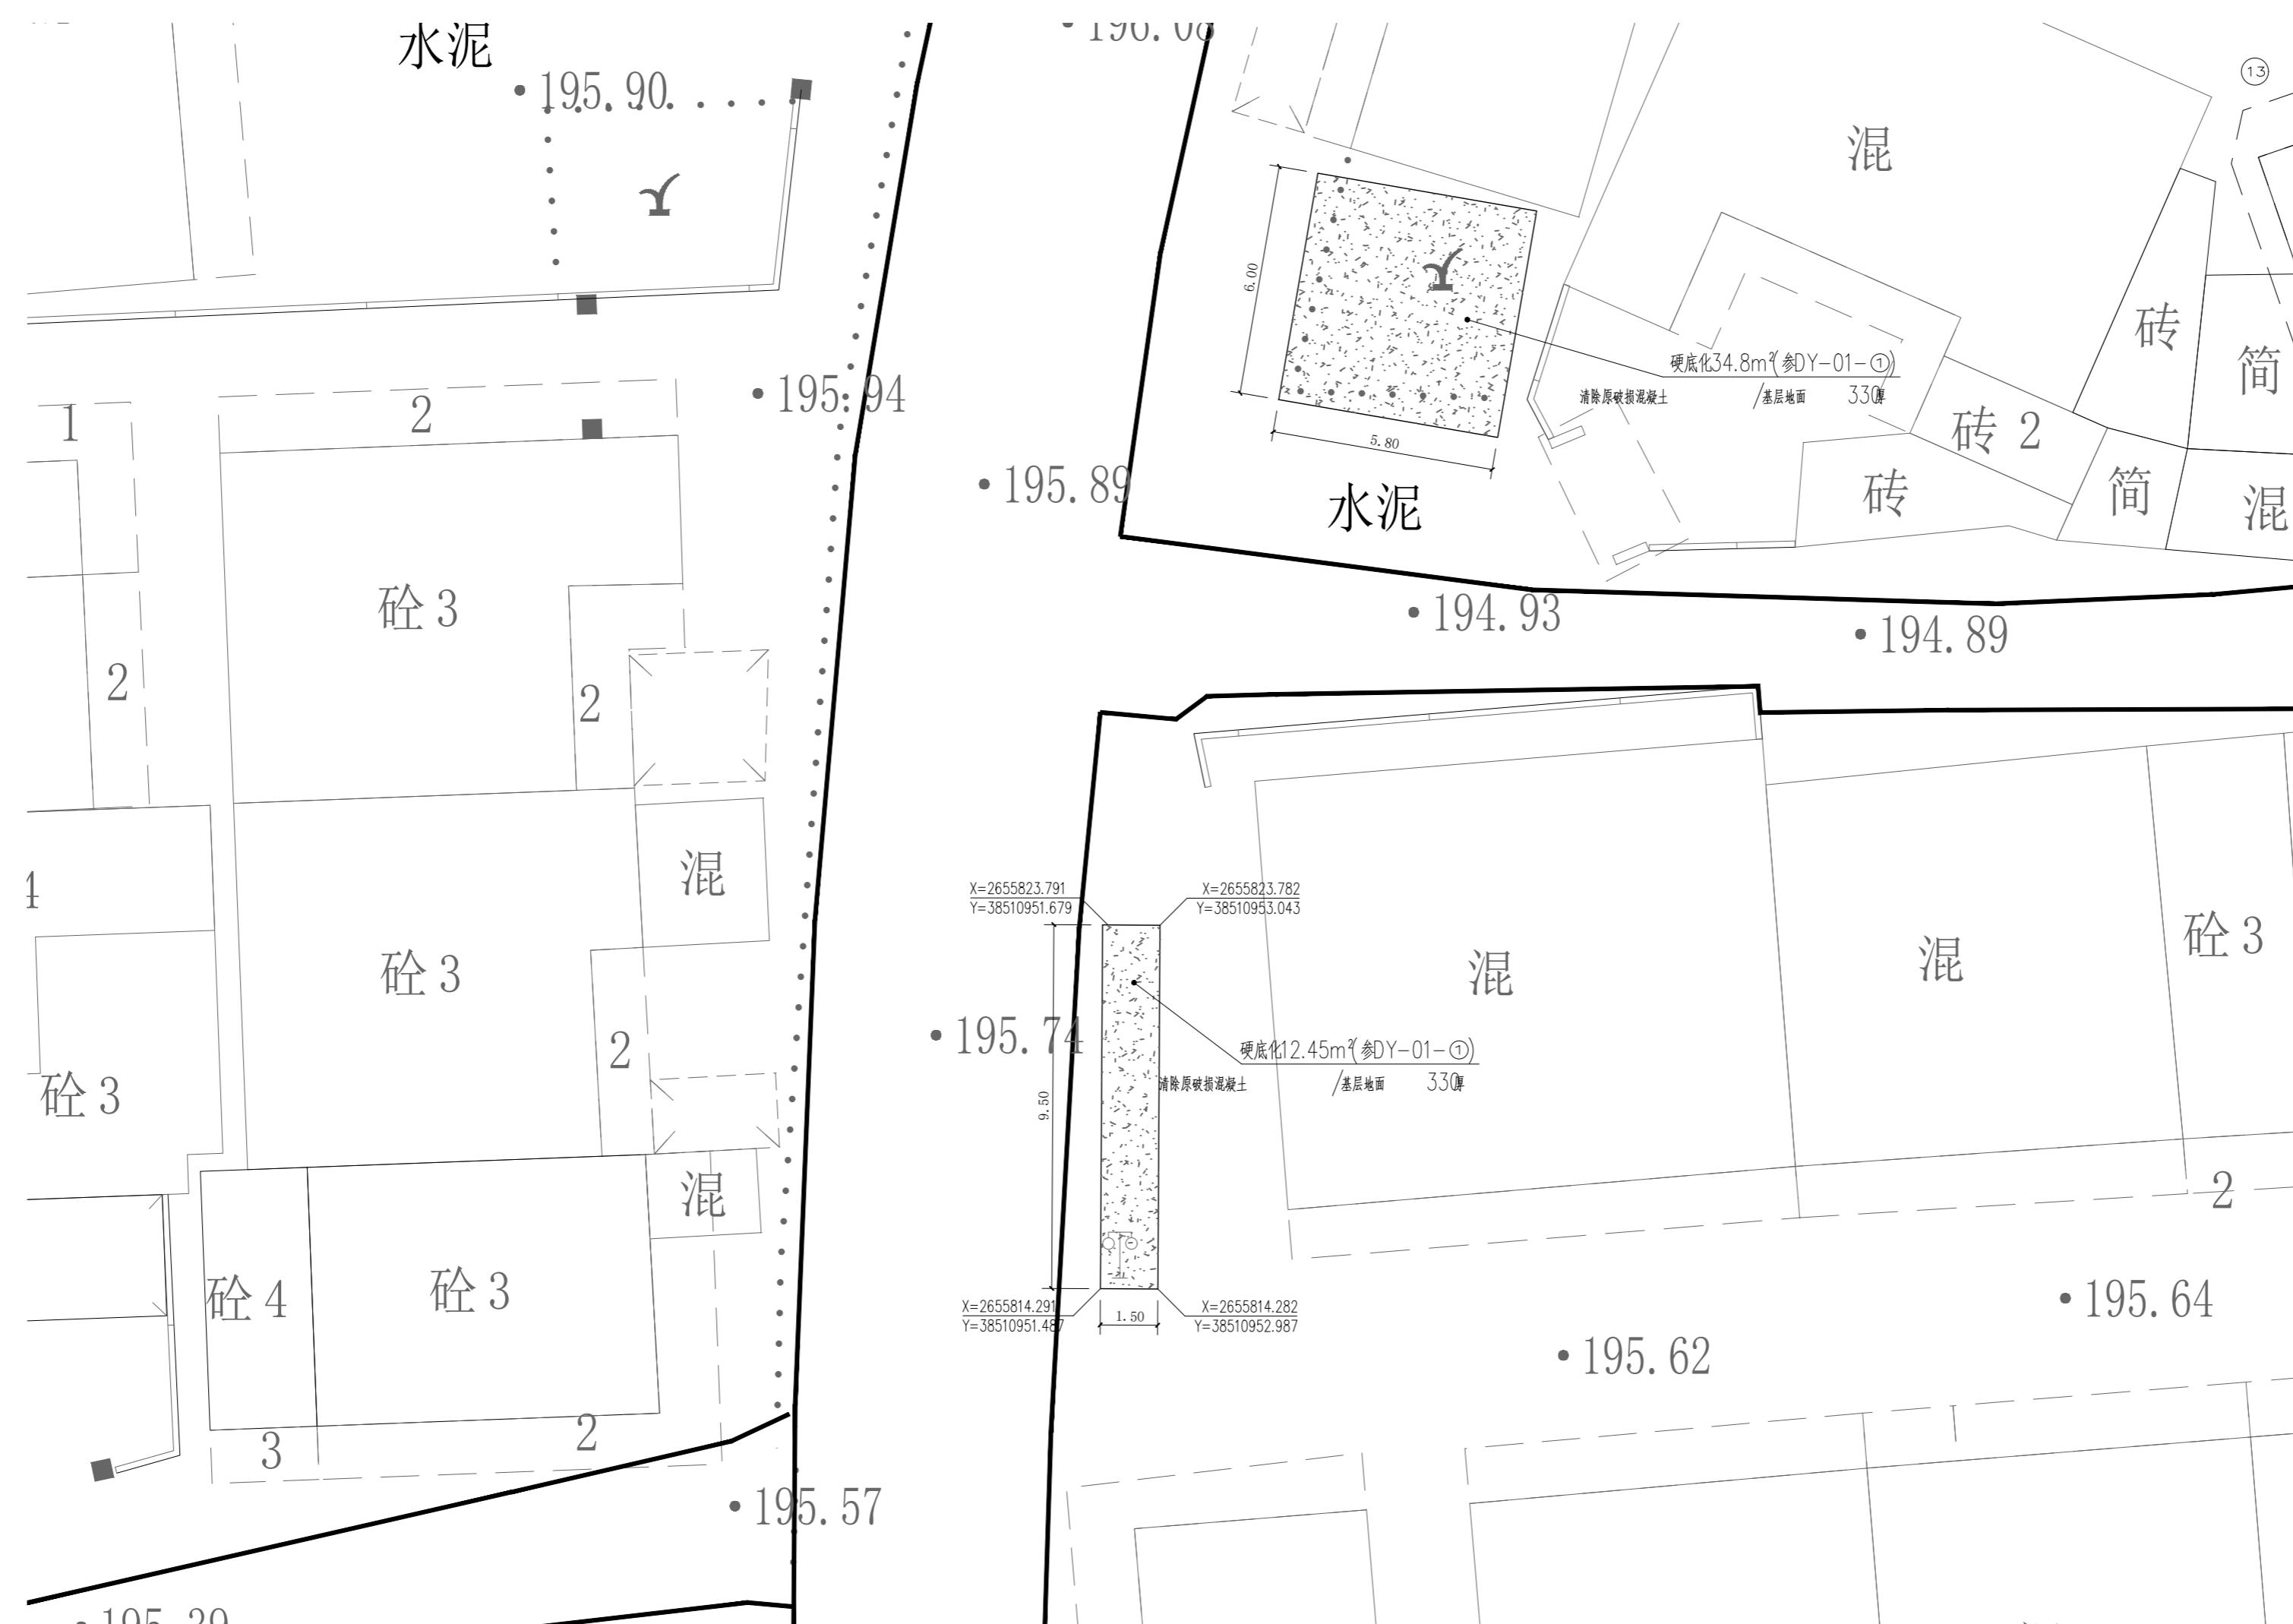

图例	说明
	混凝土硬底化
	人行道透水砖
	仿木桩花池
	围墙
	砌石挡墙
	混凝土挡墙
	仿花岗岩平石
	砌石篱笆围栏



中凡国际
工程设计有限公司

ZHONGFAN INTERNATIONAL DESIGN
ENGINEERING CO., LTD.

建筑行业(建筑工程)甲级 编号A161006428
城乡规划资质乙级 编号【镇】城规编第(2019)2008号
市政行业(给水工程、排水工程、桥梁工程、道路工程)乙级
风景园林工程设计专项乙级 编号A261134517

设计单位资质章

注册执业印章

设计单位公章

合作设计单位

附注

会签栏 COTLNTERSIGN

建筑	道路	给排水	暖通	电气
----	----	-----	----	----

建设单位 CLIENT

新丰县梅坑镇人民政府

项目名称 PROJECT
广东省韶关市新丰县“江源水韵”—“五梅一
张”乡村振兴示范带项目-沿江人居环境整治提
升(梅坑村)

子项名称 SUB PROJECT

图名 DRAWING TITLE
分平面图十四


设计号	PROJECT No.	冉文杰	冉文杰
设计总负责人	PROJECT DIRECTOR	冉文杰	冉文杰
专业负责人	DISCIPLINE RESPONSIBLE		
审定人	AUTHORIZED FOR ISSUE	饶 兵	饶 兵
审核人	EXAMINE & VERIFY	程亚兴	程亚兴
校对人	CHECKED	程亚兴	程亚兴
设计人	DESIGNED	刘 明	刘 明
图别	STATUS	图号	DRAWING No.
比例	SCALE	日期	DATE

JS-15

2025.05


中凡国际工程设计有限公司

分平面图十四 1:150

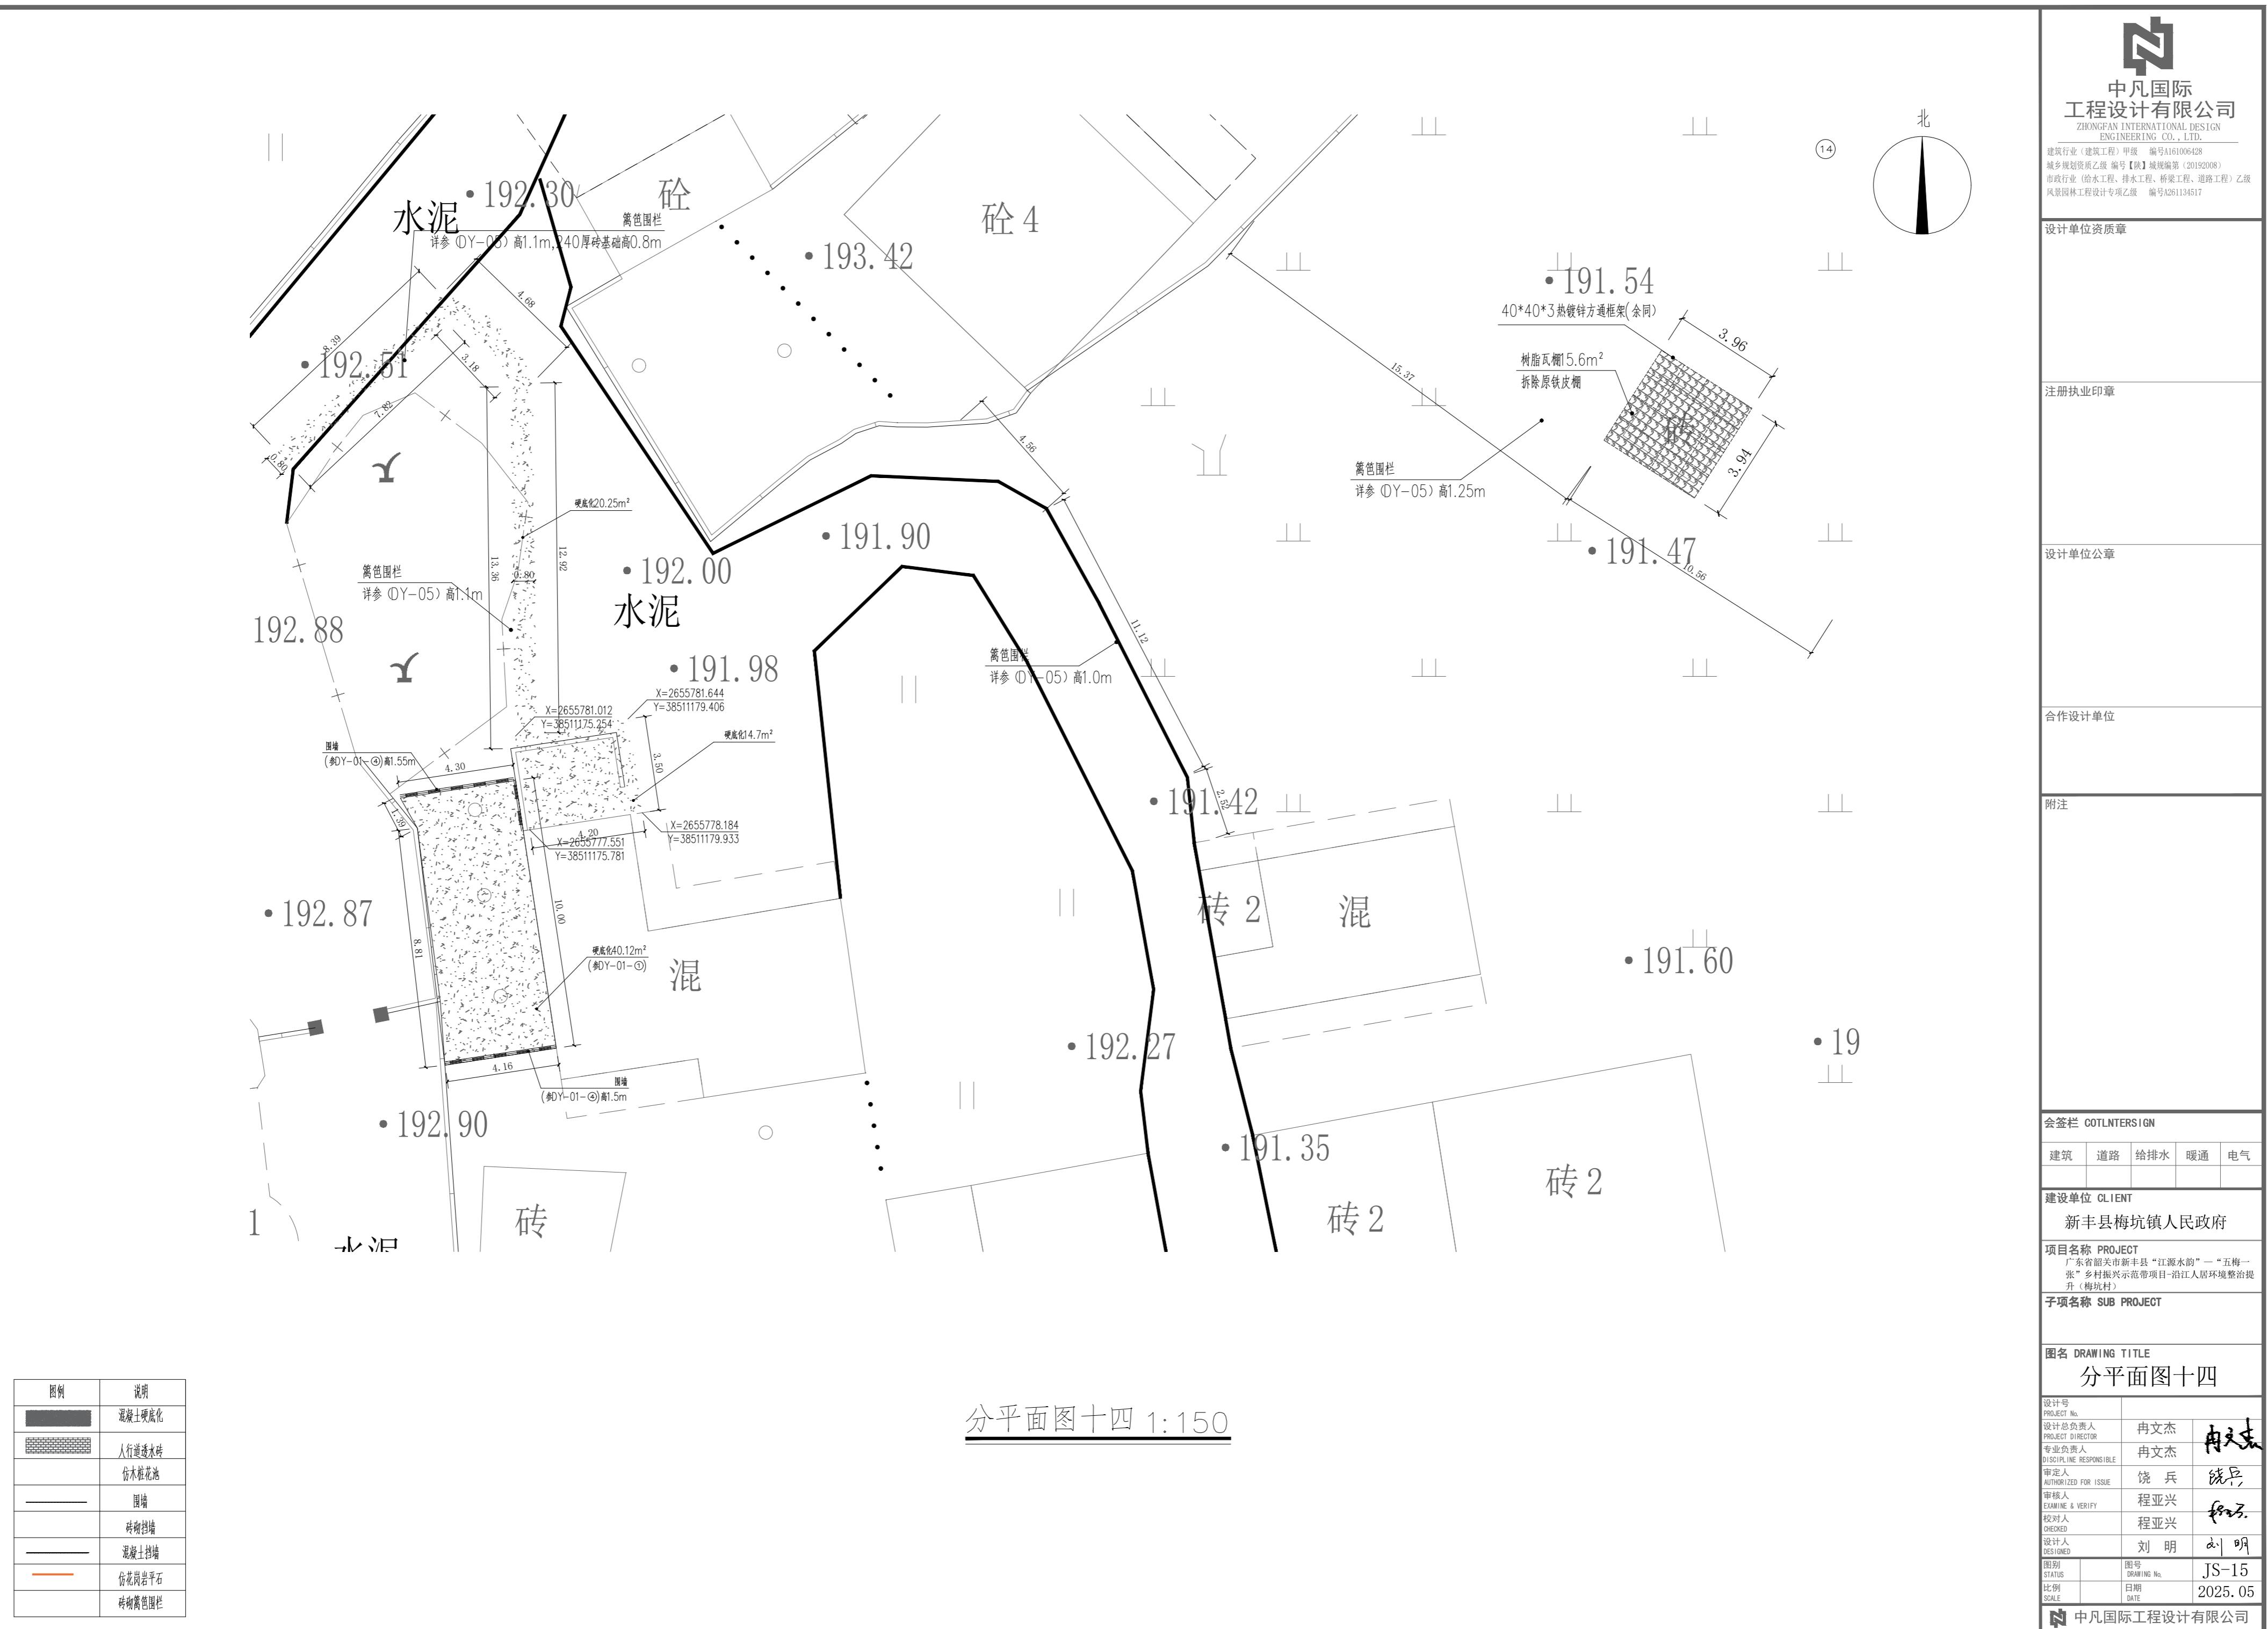



中凡国际
工程设计有限公司
ZHONGFAN INTERNATIONAL DESIGN
ENGINEERING CO., LTD.
建筑行业(建筑工程)甲级 编号A161006428
城乡规划资质乙级 编号【镇】城规编第(2019)2008号
市政行业(给水工程、排水工程、桥梁工程、道路工程)乙级
风景园林工程设计专项乙级 编号A261134517

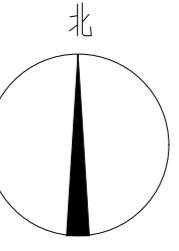

⑯

设计单位资质章

注册执业印章

设计单位公章

合作设计单位

附注

会签栏 COTLNTERSIGN

建筑	道路	给排水	暖通	电气
----	----	-----	----	----

建设单位 CLIENT

新丰县梅坑镇人民政府

项目名称 PROJECT
广东省韶关市新丰县“江源水韵”—“五梅一
张”乡村振兴示范带项目-沿江人居环境整治提
升(梅坑村)


子项名称 SUB PROJECT

图名 DRAWING TITLE
分平面图十五

设计号 PROJECT No.	冉文杰
设计总负责人 PROJECT DIRECTOR	冉文杰
专业负责人 DISCIPLINE RESPONSIBLE	冉文杰
审定人 AUTORIZED FOR ISSUE	饶兵
审核人 EXAMINE & VERIFY	程亚兴
校对人 CHECKED	程亚兴
设计人 DESIGNED	刘明
图别 STATUS	图号 DRAWING NO.
比例 SCALE	日期 DATE

JS-16
2025.05

N 中凡国际工程设计有限公司

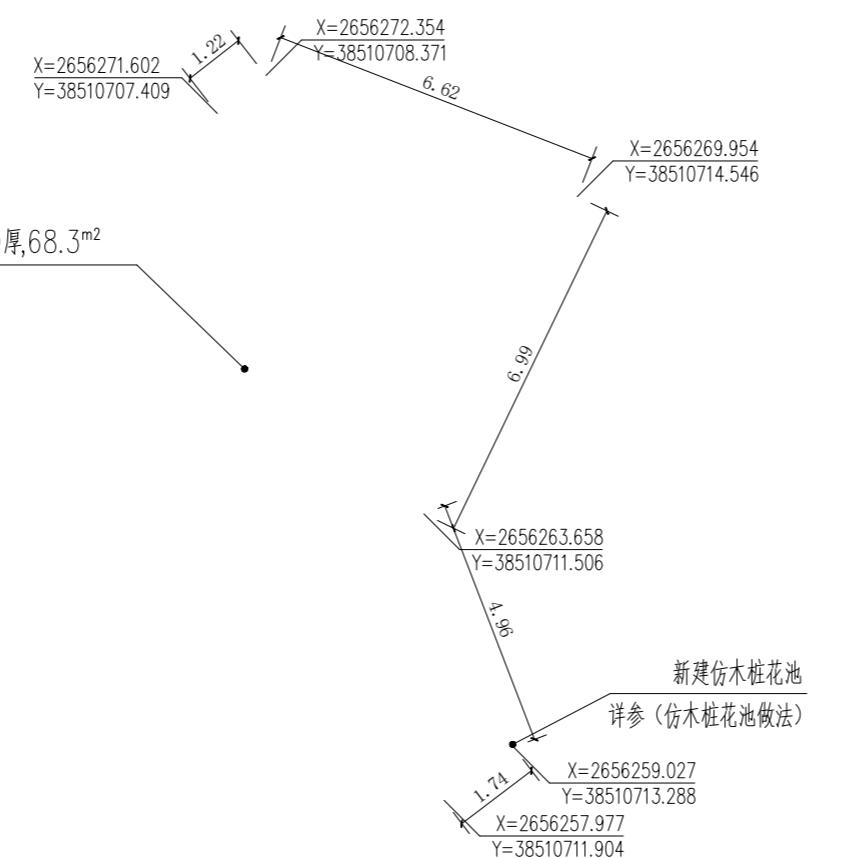

分平面图十五 1:150


图例	说明
	混凝土硬化
	人行道透水砖
	仿木桩花池
	围墙
	砖砌挡墙
	混凝土挡墙
	仿花岗岩等石
	砖砌花坛栏



中凡国际
工程设计有限公司

ZHONGFAN INTERNATIONAL DESIGN
ENGINEERING CO., LTD.

建筑行业(建筑工程)甲级 编号A161006428
城乡规划资质乙级 编号【镇】城规编第(2019)2008
市政行业(给水工程、排水工程、桥梁工程、道路工程)乙级
风景园林工程设计专项乙级 编号A261134517

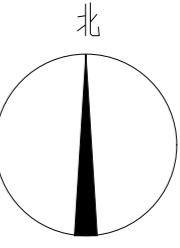

设计单位资质章

注册执业印章

设计单位公章

合作设计单位

附注

会签栏 COTLNTERSIGN

建筑	道路	给排水	暖通	电气
----	----	-----	----	----

建设单位 CLIENT

新丰县梅坑镇人民政府


项目名称 PROJECT
广东省韶关市新丰县“江源水韵”—“五梅一
张”乡村振兴示范带项目-沿江人居环境整治提
升(梅坑村)

子项名称 SUB PROJECT

图名 DRAWING TITLE
分平面图十六

设计号 PROJECT No.	冉文杰
设计总负责人 PROJECT DIRECTOR	冉文杰
专业负责人 DISCIPLINE RESPONSIBLE	冉文杰
审定人 AUTORIZED FOR ISSUE	饶 兵
审核人 EXAMINE & VERIFY	程亚兴
校对人 CHECKED	程亚兴
设计人 DESIGNED	刘 明
图别 STATUS	图号 DRAWING NO.
比例 SCALE	日期 DATE

ZHONGFAN INTERNATIONAL DESIGN
ENGINEERING CO., LTD.

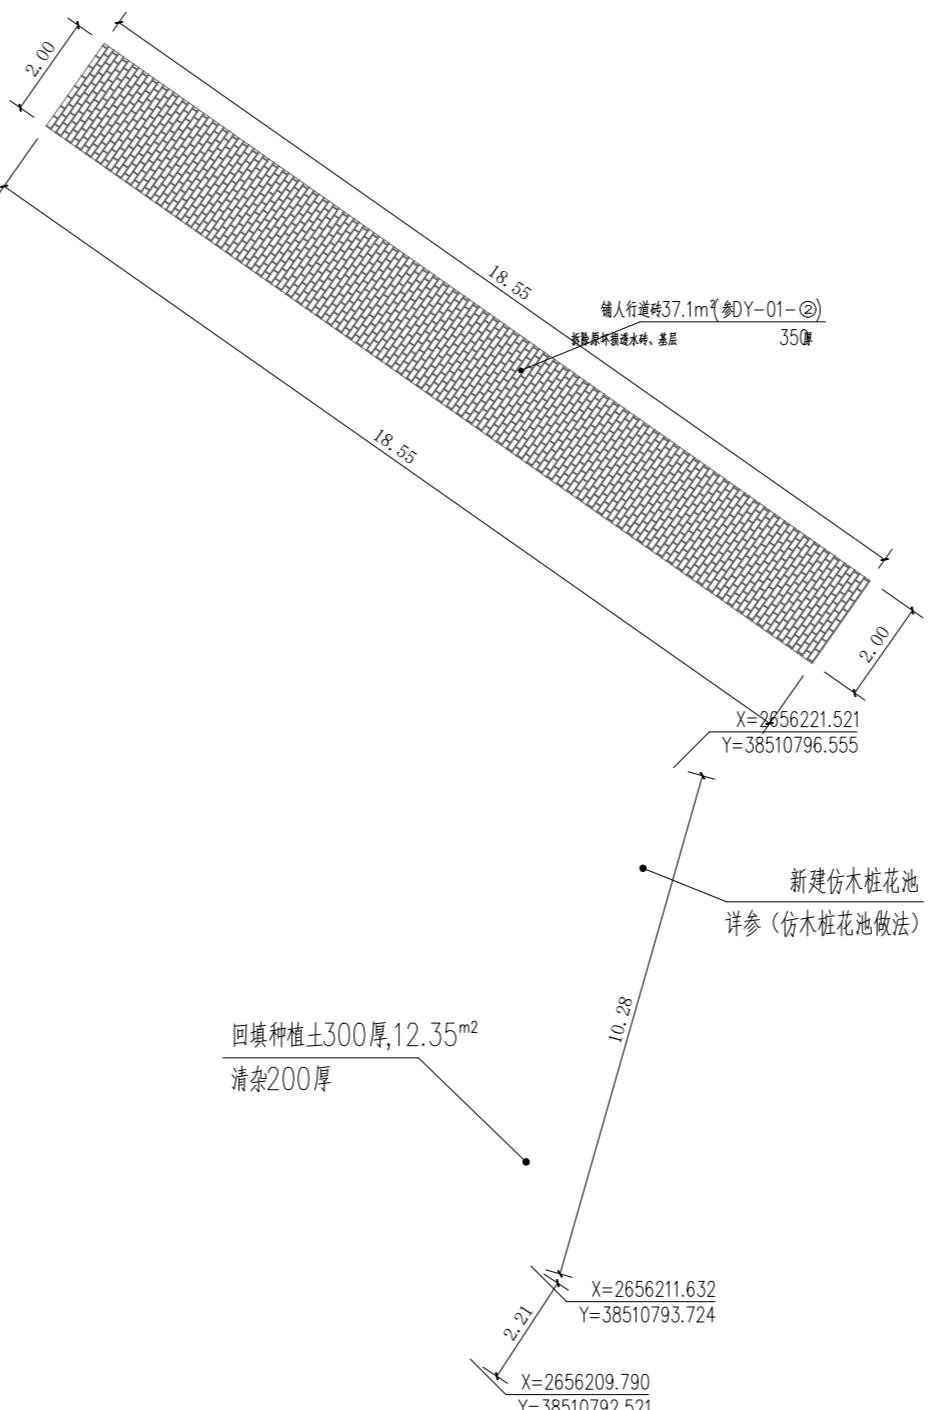

分平面图十六 1:150

图例	说明
	混凝土硬化
	人行道透水砖
	仿木桩花池
	围墙
	砖砌挡墙
	混凝土挡墙
	仿花岗岩等石
	砖砌花坛栏


(本图须加盖我公司出图章, 否则无效)



中凡国际
工程设计有限公司

ZHONGFAN INTERNATIONAL DESIGN
ENGINEERING CO., LTD.

建筑行业(建筑工程)甲级 编号A161006428
城乡规划资质乙级 编号【镇】城规编第(2019)2008号
市政行业(给水工程、排水工程、桥梁工程、道路工程)乙级
风景园林工程设计专项乙级 编号A261134517

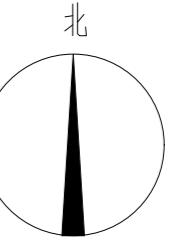

(17)

设计单位资质章

注册执业印章

设计单位公章

合作设计单位

附注

会签栏 COTLNTERSIGN

建筑	道路	给排水	暖通	电气
----	----	-----	----	----

建设单位 CLIENT

新丰县梅坑镇人民政府

项目名称 PROJECT
广东省韶关市新丰县“江源水韵”—“五梅一
张”乡村振兴示范带项目-沿江人居环境整治提
升(梅坑村)


子项名称 SUB PROJECT

图名 DRAWING TITLE
分平面图十七/十八



设计号 PROJECT No.	冉文杰
设计总负责人 PROJECT DIRECTOR	冉文杰
专业负责人 DISCIPLINE RESPONSIBLE	冉文杰
审定人 AUTORIZED FOR ISSUE	饶兵
审核人 EXAMINE & VERIFY	程亚兴
校对人 CHECKED	程亚兴
设计人 DESIGNED	刘明
图别 STATUS	图号 DRAWING No.
比例 SCALE	日期 DATE

ZHONGFAN INTERNATIONAL DESIGN
ENGINEERING CO., LTD.

本图须加盖我公司出图章，否则无效

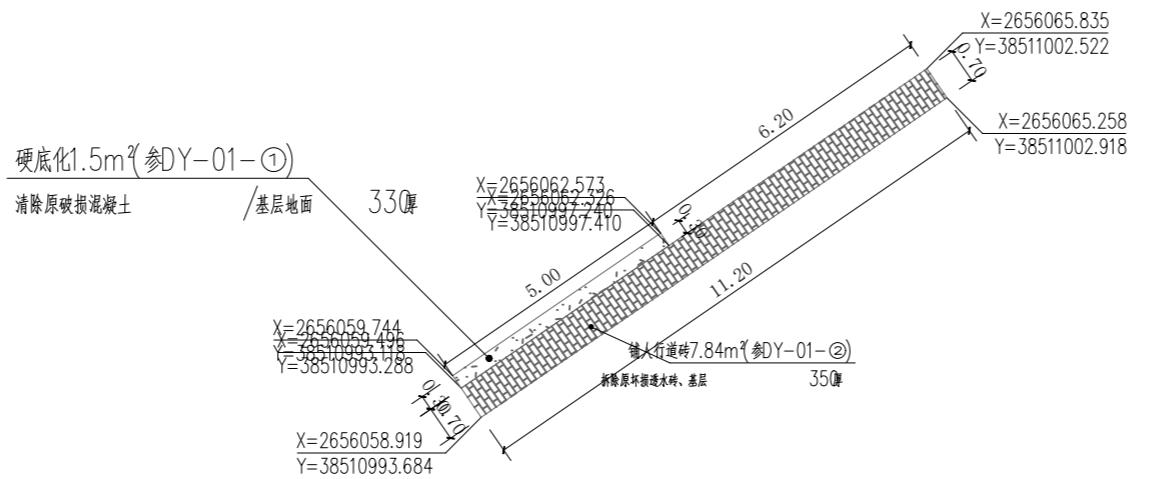

(18)

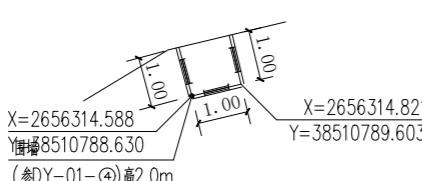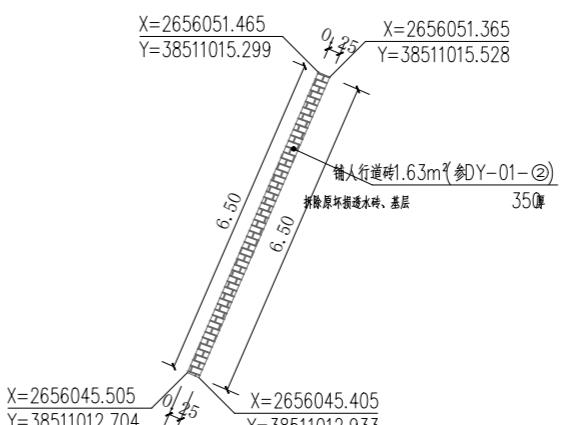

分平面图十七/十八 1:150

图例	说明
	混凝土硬化
	人行道透水砖
	仿木桩花池
	围墙
	砖砌挡墙
	混凝土挡墙
	仿花岗岩等石
	砖砌花坛栏



中凡国际
工程设计有限公司

ZHONGFAN INTERNATIONAL DESIGN
ENGINEERING CO., LTD.

建筑行业(建筑工程)甲级 颁号A16100948
城乡规划编制丙级 颁号【B】城规编第(2019)008
市政行业(给水工程、排水工程、桥梁工程、道路工程)乙级
风景园林工程设计丙级 颁号A031010517

设计单位资质章

注册执业印章

设计单位公章

合作设计单位

附注

会签栏 COLLATERALS

建筑	道路	给排水	暖通	电气
----	----	-----	----	----

建设单位 CLIENT

新丰县梅坑镇人民政府

项目名称 PROJECT

广东省韶关市新丰县(广州后花园)医养综合
基础设施项目—人居环境整治提升工程(张
田村-梅坑村人居环境提升工程)

子项名称 SUB PROJECT

图名 DRAWING TITLE

分平面图十九

设计员 PROJECT DESIGNER

冉文杰

审核员 PROJECT CHECKER

冉文杰

审定人 AUTHORIZED FOR ISSUE

饶兵

复核人 DRAWING & VERIFY

程亚兴

校对人 CHECKER

刘明

设计人 DESIGNER

JS-19

图别 STATUS

2025.04

比例 SCALE


MM

日期 DATE

2025.04

中凡国际工程设计有限公司

(本图须加盖我公司出图章,否则无效)

 

分平面图十九 1:150



中凡国际
工程设计有限公司

ZHONGFAN INTERNATIONAL DESIGN
ENGINEERING CO., LTD.

建筑行业(建筑工程)甲级 编号A161006428
城乡规划资质乙级 编号【镇】城规编第(2019)2008
市政行业(给水工程、排水工程、桥梁工程、道路工程)乙级
风景园林工程设计专项乙级 编号A261134517

设计单位资质章

注册执业印章

设计单位公章

合作设计单位

附注

会签栏 COTLNTERSIGN

建筑	道路	给排水	暖通	电气
----	----	-----	----	----

建设单位 CLIENT

新丰县梅坑镇人民政府

项目名称 PROJECT
广东省韶关市新丰县“江源水韵”—“五梅一
张”乡村振兴示范带项目-沿江人居环境整治提
升(梅坑村)

子项名称 SUB PROJECT

图名 DRAWING TITLE

分平面图二十一/二十一

设计号	PROJECT No.	冉文杰	冉文杰
设计总负责人	PROJECT DIRECTOR	冉文杰	冉文杰
专业负责人	DISCIPLINE RESPONSIBLE		
审定人	AUTHORIZED FOR ISSUE	饶 兵	饶 兵
审核人	EXAMINE & VERIFY	程亚兴	程亚兴
校对人	CHECKED	程亚兴	程亚兴
设计人	DESIGNED	刘 明	刘 明
图别	STATUS	图号	DRAWING No.
比例	SCALE	日期	DATE

JS-20 2025.05

中凡国际工程设计有限公司

(本图须加盖我公司出图章,否则无效)

