

建 筑 施 工 图

建设单位: 新丰县梅坑镇人民政府

工程名称: 广东省韶关市新丰县(广州后花园)医养综合基地基础设施项目-省道沿线风貌提升工程(张田村)

工程地点: 韶关市新丰县梅坑镇

工程编号: _____

资质编号: A261130053 (建筑工程设计乙级)



工程勘察设计文件出图专用章(1)
单位名称: 中大设计集团有限公司
中大设计集团有限公司
ZHONGDA DESIGN GROUP CO., LTD.
有效期: 2030年01月03日

二〇二五年十二月



扫描全能王 创建

工程勘察设计文件出图专用章(1)

单位名称: 中大设计集团有限公司

资质等级: 建筑行业(建筑工程)乙级

证书编号: A261130053

有效期: 2030年01月03日

[illegible]



建筑设计总说明及工艺做法说明

一、设计依据

1、现场实地调研，业主提供的相图、文字资料等；

2、建设单位提供的电子测绘资料

3、本工程主要使用的国家现行规范：

《建筑设计防火规范》GB50016-2014（2018年版）

《民用建筑设计统一标准》GB50352-2019

《屋面工程技术规范》GB50345-2012

《工程建设标准强制性条文》房屋建筑部分（2013年版）

《建筑安全玻璃管理规定》发改运行[2003]2116号

《墙体饰面砂浆》JC/T1024-2007

《建筑装饰装修工程施工质量验收标准》GB50210-2018

西南18J516《室外装修》图集

4、国家及地方其他有关规范及技术标准

二、项目概况

广东省韶关市新丰县（广州后花园）医养综合基地基础设施项目—省道沿线风貌提升工程（张田村），改造建筑风貌，拆除建筑外立面和屋顶安全隐患，改善居民生活环境。

三、设计宗旨及改造内容

1、设计宗旨

1.1、仅局部对原建筑外围护墙进行调整，其余以更换外装修材料饰面为主；

1.2、更换外墙饰面时不增加较大荷载，以避免超荷现象产生；

1.3、改造后不影响原建筑功能，以避免给原建筑业主带来使用不便；

1.4、建筑增加的造型以轻钢结构为主，并保证自身结构安全性。

四、改造房屋对象选择标准

1.遵循户主意愿。2.危房、结构上存在安全隐患的建筑物不作为选择对象，如承重构件（柱、梁、板、墙体等）开裂、坍塌等。此类存在安全隐患的建筑物不列入本项目，后续纳入其他项目维修或拆除重建。建议对较老旧的土砖房进行房屋安全鉴定，必要时可对房屋进行结构加固处理，再进行外墙饰面改造施工。


3.近年内新建、外墙面完好，且外墙饰面与本方案相近的建筑物不作为选择对象。

五、施工注意事项

1.本工程为维修改造工程，施工过程中凡涉及到原建筑现状（如结构、水、电及内装修等）的损伤，应做修复处理，并恢复原状。本次工程以原建筑测绘图纸为基础资料，可能出现与现状不一致的情况，如在施工过程中出现本次设计图纸与现状不符的情况时以现状为准。本设计尺寸与构造做法与现状不符，施工单位应及时与设计方沟通，调整施工方案等。

- 2.本项目在施工开展前，请城管、街道办等及其他有关部门对本次改造范围内的违建建筑进行清理、拆除。原则上，我方不对改造范围内的违建部分进行整治。
- 3.由于本项目属外立面装饰设计，不包括建筑本身的结构安全复核，建议业主委托原设计单位进行结构复核和抗震加固处理。
- 4.装饰施工过程中应注意对建筑成品保护，禁止对原有建筑梁、柱等构件造成破坏。
- 5.装饰完成后应对原有防雷设施进行恢复，并将新增的钢结构件与该系统连接。
- 6.工程施工前需做好墙面管线清理，工程完后再行恢复；做好门窗洞口防护及保护工作。重新安装的管线需待抹灰面层达到设计程度要求后方可施工。
- 7.施工时做好防火、防坠、防抛洒等安全措施，文明施工，提高安全意识，杜绝事故发生。
- 8.避免雨天施工，保证工程施工质量。

工艺做法说明

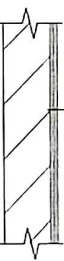

外墙漆做法大样图 1:25



真石漆做法大样图 1:25

注：综合钢脚手架搭拆高度（12.5m以内）
装修用综合脚手架使用时间（30天考虑）



中大设计集团有限公司

ZHONGDA DESIGN GROUP CO.,LTD.

设计证书编号(乙级): A261130053

地址: 广东省深圳市宝安区西乡街道西乡社区西乡大道6号

电话: 029-81124625 邮编: 710000

工程勘察设计文件专用章(1)

出图专用章: 中大设计集团有限公司

专业等级: 建筑行业(建筑工程)乙级

证书编号: A261130053

有效期: 2030年01月03日

注册执业印章: 一级注册建筑师(1)

姓名: 白瑞

注册号: 6101280-007

有效期: 2027年07月13日

新丰县梅坑镇人民政府

项目名称 PROJECT NAME

广东省韶关市新丰县(广州后花园)医养综合基地

基础设施项目-省道沿线风貌提升工程(张田村)

子项名称 ITEM NAME

图名 DRAWING NAME

建筑设计总说明及工艺做法说明

项目负责人 PROJECT MANAGER 白瑞

专业负责人 DIVISION CHIEF 白瑞

审核人 REVIEWED BY 李善谋

审定人 APPROVED BY 郭玉峰

校对人 CHECKED BY 顾顺钦

设计人 DESIGNED 徐海燕

制图人 DRAWN 徐海燕

工程编号 JOB NO.

阶段 STATUS 施工图 专业 DISCI. 建筑

日期 DATE 2025. 12 图号 DR. NO. SW-01

版权所有, 不得复制、翻用。

ALL RIGHTS RESERVED DON'T COPIED REPRODUCED



中大设计集团有限公司

ZHONGDA DESIGN GROUP CO., LTD.

设计证书编号(乙级): A261130053

地址: 陕西省西安市高新区唐延南路8号

电话: 029-81124625 邮编: 710000

经国家设计大师签字盖章(1)

出图专用章: 中大设计集团有限公司

专业: 建筑行业(建筑工程)乙级

证书编号: A261130053

有效期: 2030年01月03日

注册执业: 国家一级注册建筑师(1)

姓名: 白瑞

注册号: 6101280-007

有效期至: 2027年07月13日

新丰县梅坑镇人民政府

项目名称: PROJECT NAME

广东省韶关市新丰县(广州松花湖)国际综合基地
基础设施项目-省道沿线风貌提升工程(梅坑村)

子项名称: ITEM NAME

梅坑镇吴屋村

图名: DRAWING NAME

梅坑镇吴屋村立面索引总平面图

项目负责人: 白瑞

专业负责人: 白瑞

审核人: 李善谋

审定人: 郭玉峰

校对人: 顾顺钦

设计人: 徐海燕

制图人: 徐海燕

工程编号: JOB NO.

阶段: 施工图

专业: 建筑


日期: 2025.12

图号: 2P-1-01


版权所有, 不得复制、使用。

ALL RIGHTS RESERVED. DON'T COPIED, REPRODUCED.



梅坑镇吴屋村立面索引

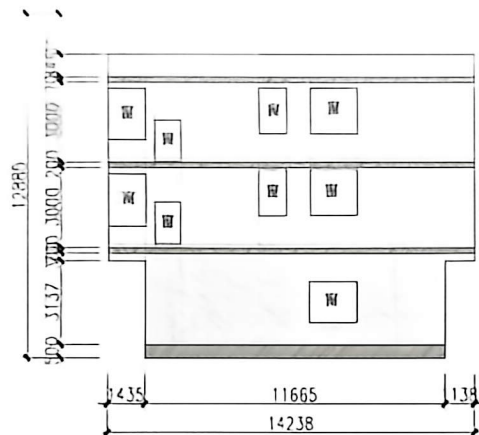


A ML01 立面图 1:180

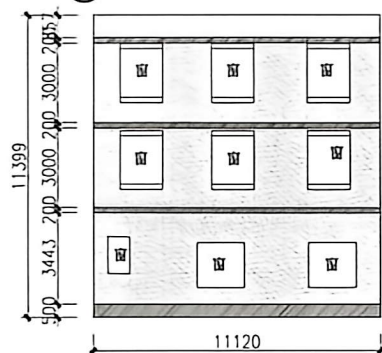


B ML01 立面图 1:180

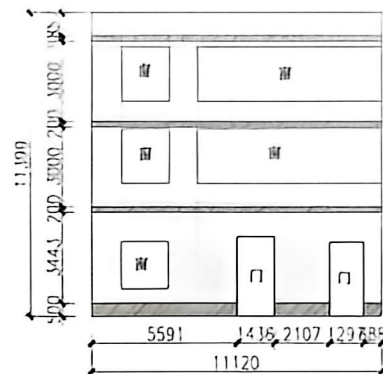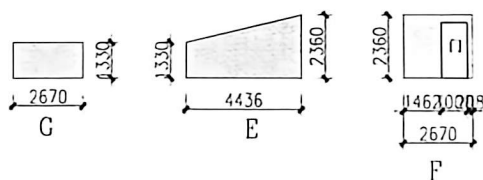

C ML01 立面图 1:180

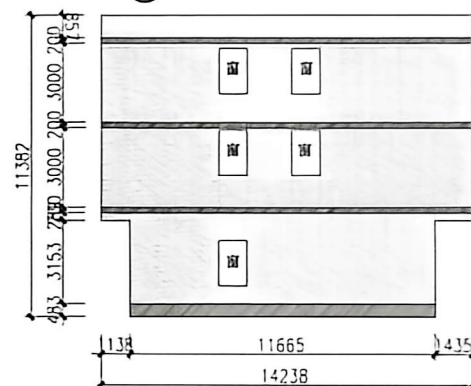

D ML01 立面图 1:180

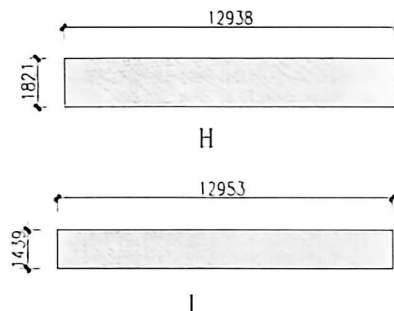

浅色外墙漆
深色外墙漆
真石漆外墙
不在本次施工范围



中大设计集团有限公司

ZHONGDA DESIGN GROUP CO., LTD.

设计证书编号(乙级): A261130053

地址: 陕西省西安市高新区唐延南路8号

电话: 029-81124425 邮编: 710000

设计人: 白瑞

设计人: 白瑞

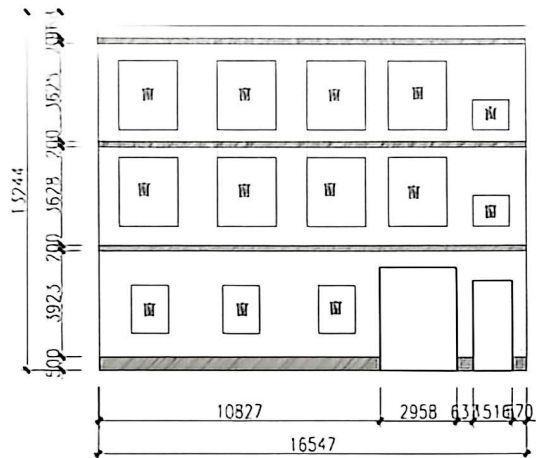


A ML02 立面图 1:180

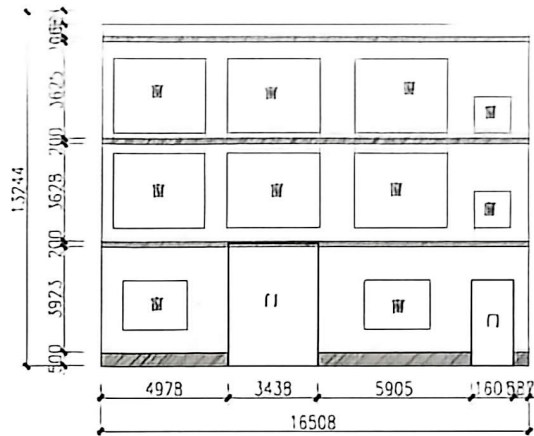


B ML02 立面图 1:180

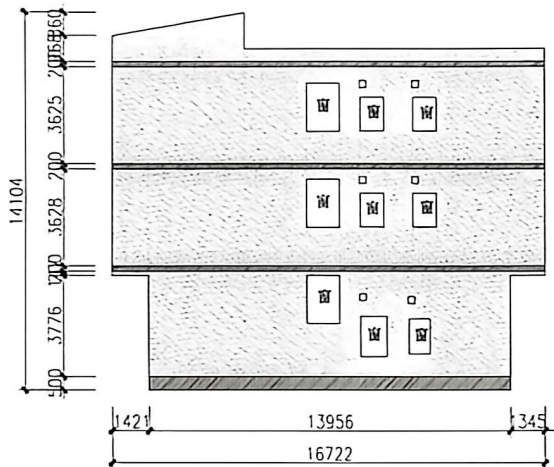


C ML02 立面图 1:180

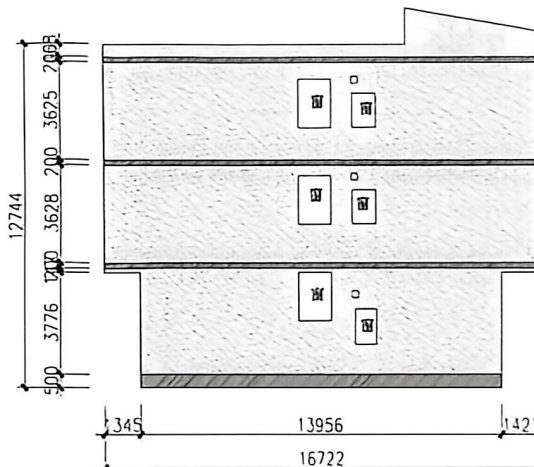


D ML02 立面图 1:180

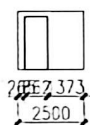


E

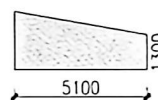

F

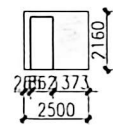


H

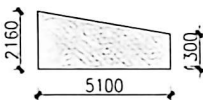


G

- 浅色外墙漆
- 深色外墙漆
- 真石漆外墙
- 不在本次施工范围

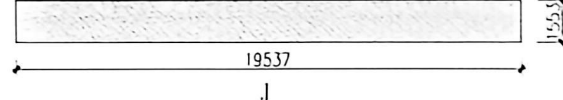

J

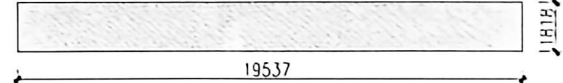

I



中大设计集团有限公司
ZHONGDA DESIGN GROUP CO., LTD.
设计证书编号(乙级): A261130053
地址: 陕西省西安市高新区唐都路8号
电话: 029-81124625 邮编: 710000

工程勘察设计文件出图专用章(1)
出图专用章 中大设计集团有限公司
专业: 建筑设计(建筑工程) 乙级
证书编号: A261130053
有效期: 2030年01月03日

注册建筑师(1)
姓名: 白瑞
注册号: 6101280-007
有效期至: 2027年07月13日

能丰县住房和城乡建设局

项目名称 PROJECT NAME
广东省韶关市新丰县(广州看花园)医养综合基地
基础设施项目-省道沿线风貌提升工程(张田村)


子项名称 ITEM NAME

图名 DRAWING NAME
LM02立面图


项目负责人 PROJECT MANAGER	白瑞	白瑞
专业负责人 DIVISION CHIEF	白瑞	白瑞
审核人 REVIEWED BY	李善谋	李善谋
审定人 APPROVED BY	郭玉峰	郭玉峰
校对人 CHECKED BY	顾顺钦	顾顺钦
设计人 DESIGNED	徐海燕	徐海燕
制图人 DRAWN	徐海燕	徐海燕

工程编号 JOB NO.	
阶段 STATUS	施工图
日期 DATE	2025.12
专业 DISCIPLINE	建筑
图号 OR. NO.	EL1-02


版权所有, 不得复制或盗用。
ALL RIGHTS RESERVED DON'T COPIES OR REPRODUCE

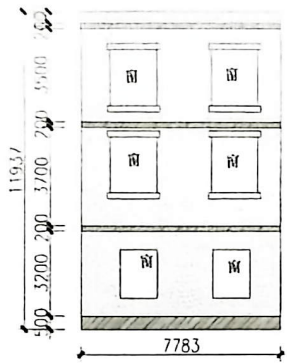


A ML03 立面图 1:180

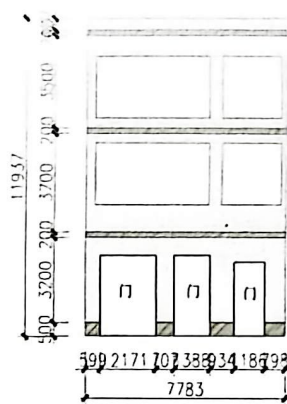


B ML03 立面图 1:180

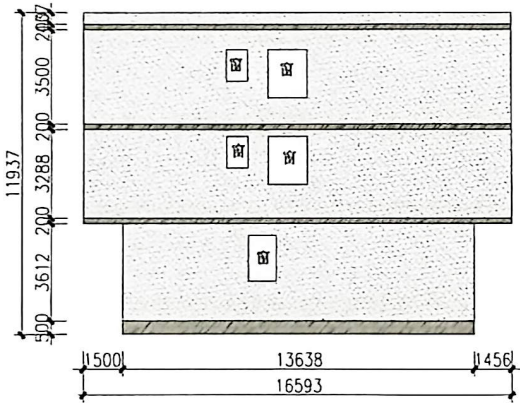


C ML03 立面图 1:180

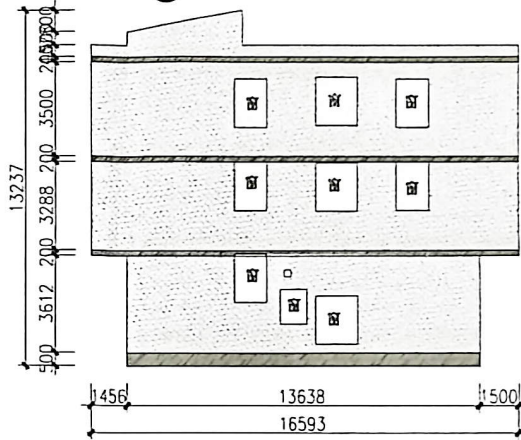


D ML03 立面图 1:180

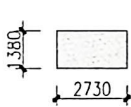


E

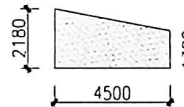


F

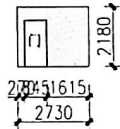

G

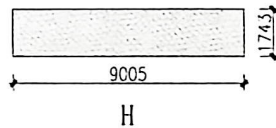

H

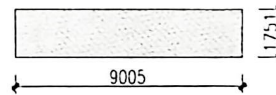

I

浅色外墙漆
深色外墙漆
真石漆外墙
不在本次施工范围



中大设计集团有限公司
ZHONGDA DESIGN GROUP CO.,LTD.
设计证书编号(乙级): A261130053
地址: 陕西省西安市高新区唐延南路8号
电话: 029-61124625 邮编: 710000

注册勘察设计文件出图专用章(1)
出图专用章: 中大设计集团有限公司
专业: 建筑行业(建筑工程)乙级
证书编号: A261130053
有效期: 2030年01月03日

中华人民共和国一级注册建筑师(1)
姓名: 白瑞
注册号: 6101280-007
有效期至: 2027年07月13日

新丰县梅坑镇人民政府

项目名称 PROJECT NAME
广东省韶关市新丰县(广州后花园)医养综合基地
基础设施项目-普通沿性风貌提升工程(修田村)

子项名称 ITEM NAME

图名 DRAWING NAME


LM03立面图

项目负责人 PROJECT MANAGER	白瑞	白瑞
专业负责人 DIVISION CHIEF	白瑞	白瑞
审核人 REVIEWED BY	李善谋	李善谋
审定人 APPROVED BY	郭玉峰	郭玉峰
校对人 CHECKED BY	顾顺钦	顾顺钦
设计人 DESIGNED	徐海燕	徐海燕
制图人 DRAWN	徐海燕	徐海燕


工程编号 JOB NO.

阶段 STATUS	施工图	专业 DISCI.	建筑
日期 DATE	2025.12	图号 DR. NO.	EL1-03


版权所有, 不得复制、套用。
ALL RIGHTS RESERVED DON'T COPIED REPRODUCED

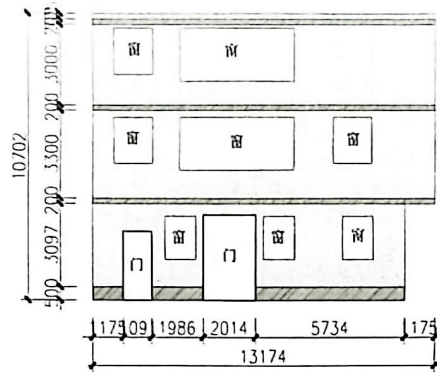


① ML04 立面图 1:180

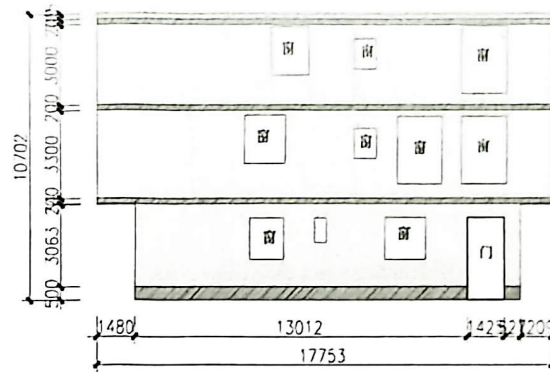


② ML04 立面图 1:180

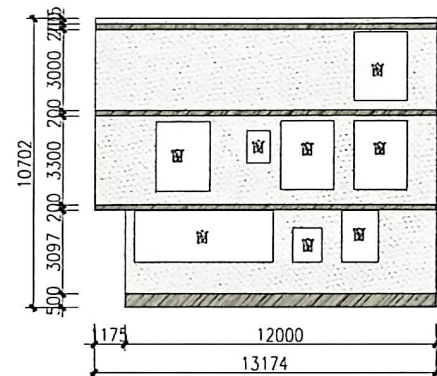


③ ML04 立面图 1:180

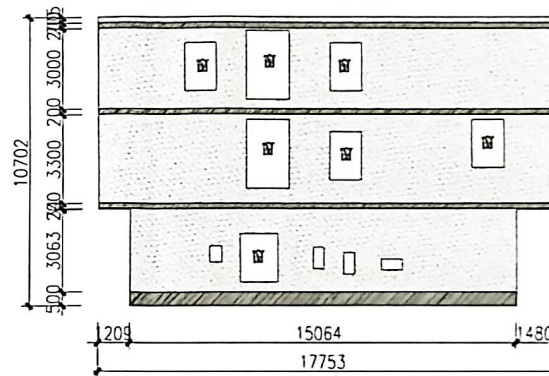

④ ML04 立面图 1:180

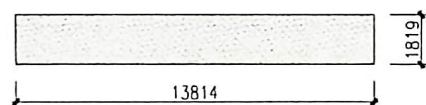

E

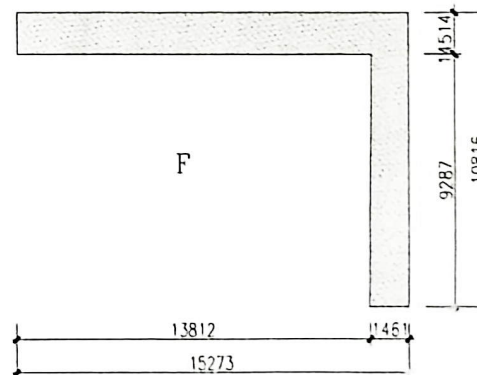

F

- 浅色外墙漆
- 灰色外墙漆
- 真石漆外墙
- 不在本次施工范围



中大设计集团有限公司
ZHONGDA DESIGN GROUP CO., LTD.

设计证书编号(乙级): A261130053

地址: 陕西省西安市高新区唐延路8号

电话: 029-81124625 邮编: 710000

工程勘察设计文件出图专用章(1)

出图专用章: 中大设计集团有限公司

专业等级: 建筑行业(建筑工程) 乙级

证书编号: A261130053

有效期: 2030年01月03日

注册执业人员一级注册建筑师(1)

姓名: 白瑞

注册号: 6101280-007

有效期至: 2027年07月13日

前丰县镇人民政府

项目名称 PROJECT NAME

广东省韶关市新丰县(广州)花园(医养综合基地)
基础设施项目-普通沿线风貌提升工程(张田村)

子项名称 ITEM NAME

图名 DRAWING NAME

LM04立面图

项目负责人

白瑞

PROJECT MANAGER

专业负责人

白瑞

DIVISION CHIEF

审核人

李善谋

REVIEWED BY

审定人

郭玉峰

APPROVED BY

校对人

顾顺钦

CHECKED BY

设计人

徐海燕

DESIGNED

制图人

徐海燕

DRAWN

工程编号 JOB NO.

阶段

施工图

STATUS

日期

2025.12

DATE


图号

EL1-04


DR. NO.

版权所有, 不得复制或重用。


ALL RIGHTS RESERVED. DON'T COPY OR REPRODUCE.

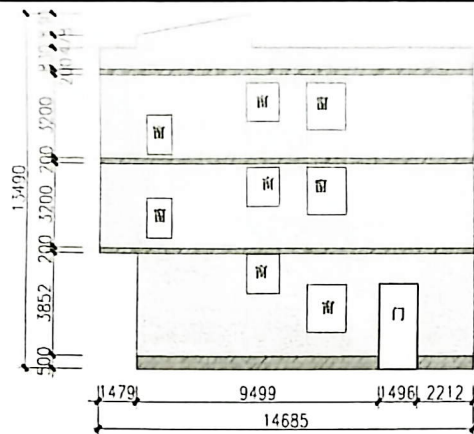


A ML05立面图 1:180

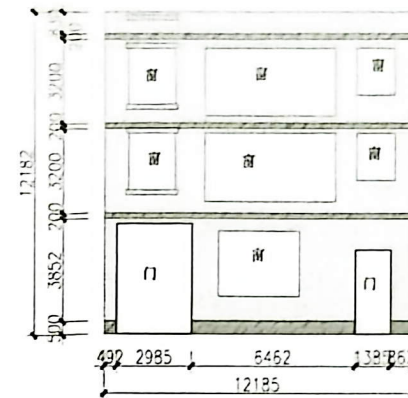

B ML05立面图 1:180

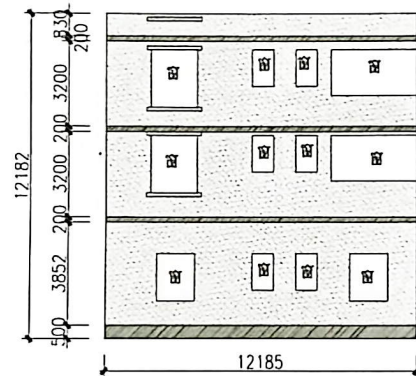


C ML05立面图 1:180

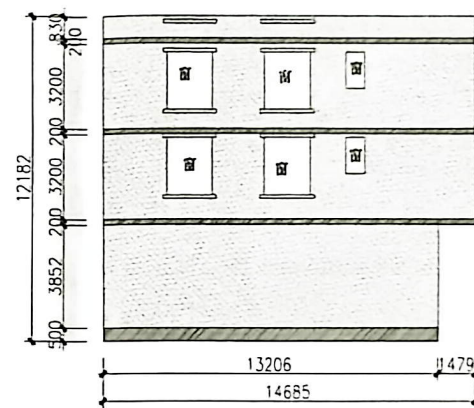


D ML05立面图 1:180



E

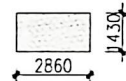

F

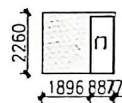

G

- 浅色外墙漆
- 深色外墙漆
- 真石漆外填
- 不在本次施工范围



H



中大设计集团有限公司
ZHONGDA DESIGN GROUP CO.,LTD.
设计证书编号(乙级): A261130053
地址: 陕西省西安市高新区唐延南路8号
电话: 029-81124625 邮编: 710000

注册建筑师设计文件出图专用章(1)

出图专用章: 中大设计集团有限公司
专业等级: 建筑行业(建筑工程)乙级
证书编号: A261130053
有效期: 2030年01月03日

中华人民共和国一级注册建筑师(1)

姓名: 白瑞
注册号: 6101280-007
有效期至: 2027年07月13日

新丰县梅坑镇人民政府

项目名称 PROJECT NAME
广东省韶关市新丰县(广州后花园)医养综合基地
基础设施项目-普通沿线风貌提升工程(张田村)

子项名称 ITEM NAME



图名 DRAWING NAME
LM05立面图

项目负责人 PROJECT MANAGER	白瑞	2024
专业负责人 DIVISION CHIEF	白瑞	2024
审核人 REVIEWED BY	李晋谋	李晋谋
审定人 APPROVED BY	郭玉峰	郭玉峰
校对人 CHECKED BY	顾顺钦	顾顺钦
设计人 DESIGNED	徐海燕	徐海燕
制图人 DRAWN	徐海燕	徐海燕

工程编号 JOB NO.

阶段 STATUS	施工图	专业 DISCI.	建筑
日期 DATE	2025.12	图号 DR. NO.	EL1-05

版权所有, 不得复制或翻印。
ALL RIGHTS RESERVED. DON'T COPIED, REPRODUCED.

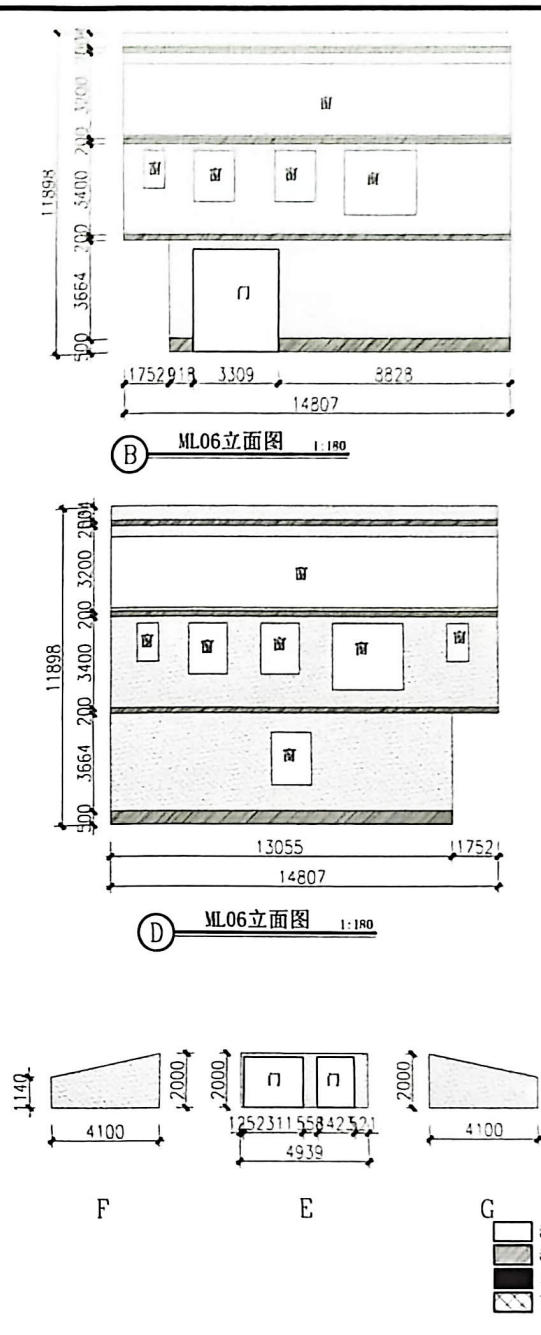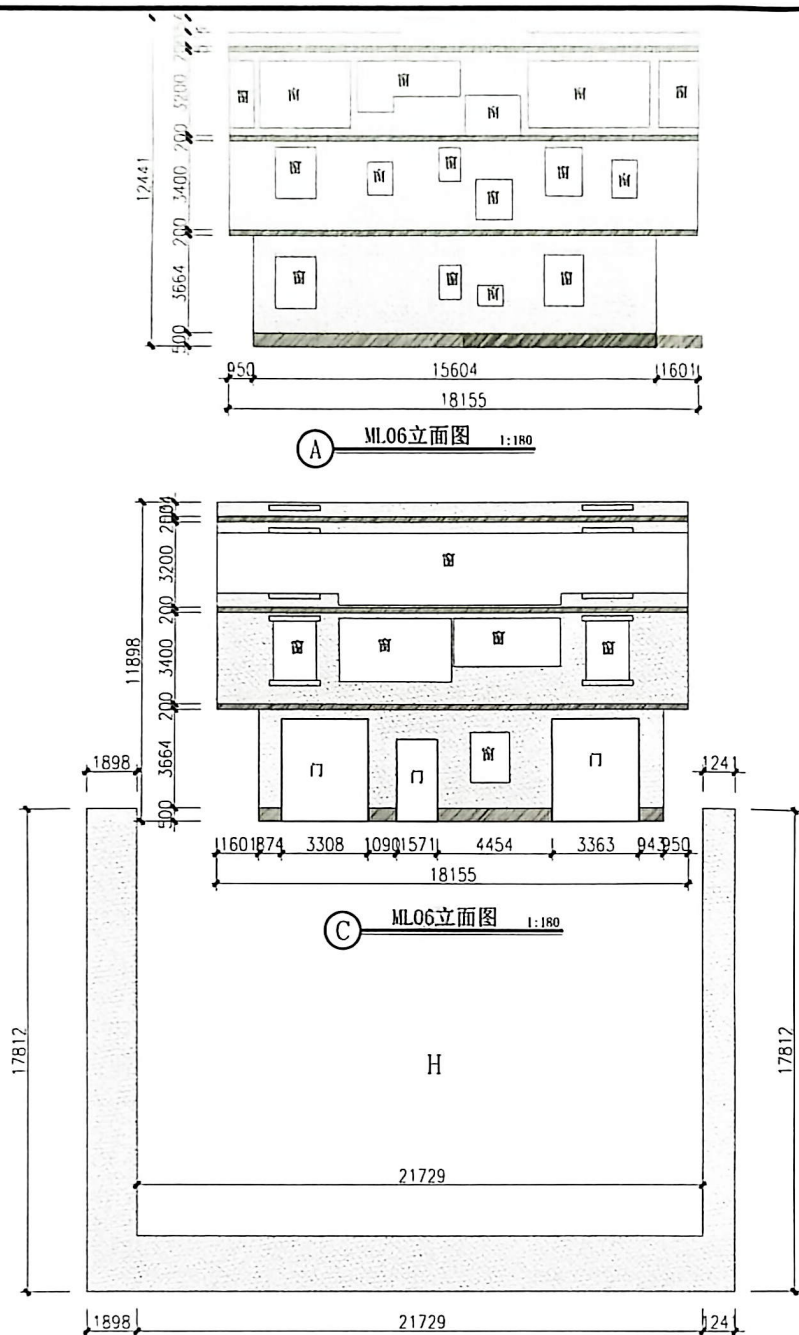

中大设计集团有限公司
ZHONGDA DESIGN GROUP CO., LTD.
设计证书编号(乙级): A261130053
地址: 陕西省西安市高新区唐延南路8号
电话: 029-81124625 邮编: 710000

工程勘察设计文件出图专用章(1)
出图专用章中大设计集团有限公司
专业等级: 建筑行业(建筑工程)乙级
证书编号: A261130053
有效期: 2030年01月03日

中华人民共和国一级注册建筑师(1)
姓名: 白瑞
注册号: 6101280-007
有效期至: 2027年07月13日

新丰县梅坑镇人民政府
项目名称 PROJECT NAME
广东省韶关市新丰县(广州后花园)医养综合基地
基础设施项目-省道沿线风貌提升工程(张田村)


子项名称 ITEM NAME

图名 DRAWING NAME
LN06立面图


项目负责人 PROJECT MANAGER	白瑞	白瑞
专业负责人 DIVISION CHIEF	白瑞	白瑞
审核人 REVIEWED BY	李善谋	李善谋
审定人 APPROVED BY	郭玉峰	郭玉峰
校对人 CHECKED BY	顾顺钦	顾顺钦
设计人 DESIGNED	徐海燕	徐海燕
制图人 DRAWN	徐海燕	徐海燕

工程编号 JOB NO.			
阶段 STATUS	施工图	专业 DISC1.	建筑
日期 DATE	2025. 12	图号 OR NO.	EL1-06

版权所有, 不得复制, 盗用。
ALL RIGHTS RESERVED. DON'T COPIED REPRODUCED.

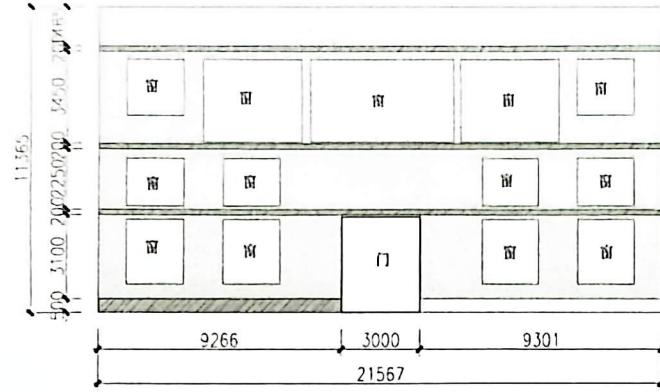


A ML07 立面图 1:180

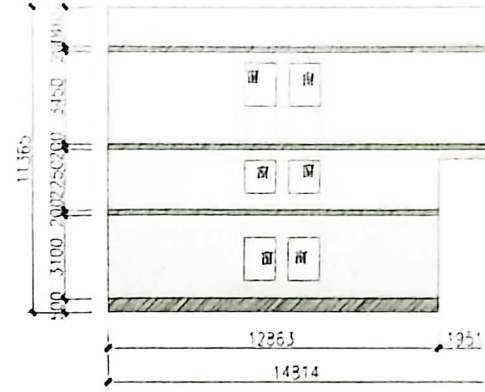


B ML07 立面图 1:180




C ML07 立面图 1:180

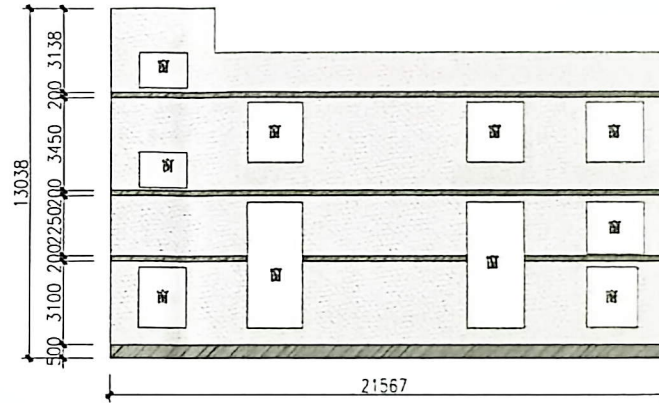


D ML07 立面图 1:180

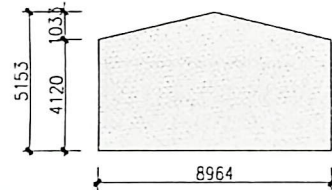

E

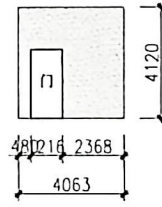

F

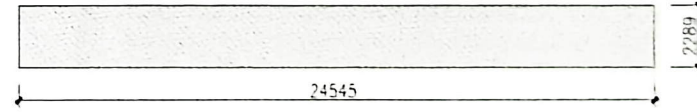

G

- 浅色外墙漆
- 深色外墙漆
- 真石漆外墙
- 不在本次施工范围



中大设计集团有限公司
ZHONGDA DESIGN GROUP CO., LTD.
设计证书编号(乙级): A261130053
地址: 陕西省西安市高新区唐延南路8号
电话: 029-81124425 邮编: 710000

勘察设计文件出图专用章(1)
出图专用章
中大设计集团有限公司
专业等级: 建筑行业(建筑工程)乙级
证书编号: A261130053
有效期: 2030年01月03日

中华人民共和国一级注册建筑师(1)
姓名: 白瑞
注册号: 6101280-007
有效期至: 2027年07月13日

新丰县农村人居环境提升
项目名称 PROJECT NAME
广东省韶关市新丰县(广州后花园)医养综合基地
基础设施项目-省道沿线风貌提升工程(恒田村)


子项名称 ITEM NAME

图名 DRAWING NAME
LM07 立面图

项目负责人 PROJECT MANAGER	白瑞	2024
专业负责人 DIVISION CHIEF	白瑞	2024
审核人 REVIEWED BY	李善谋	李善谋
审定人 APPROVED BY	郭玉峰	郭玉峰
校对人 CHECKED BY	顾顺钦	顾顺钦
设计人 DESIGNED	徐海燕	徐海燕
制图人 DRAWN	徐海燕	徐海燕

工程编号 JOB NO.			
阶段 STATUS	施工图	专业 DISC1.	建筑
日期 DATE	2025. 12	图号 DR. NO.	EL1-07

版权所有, 不得复制或引用。
ALL RIGHTS RESERVED. DON'T COMED REPRODUCED.

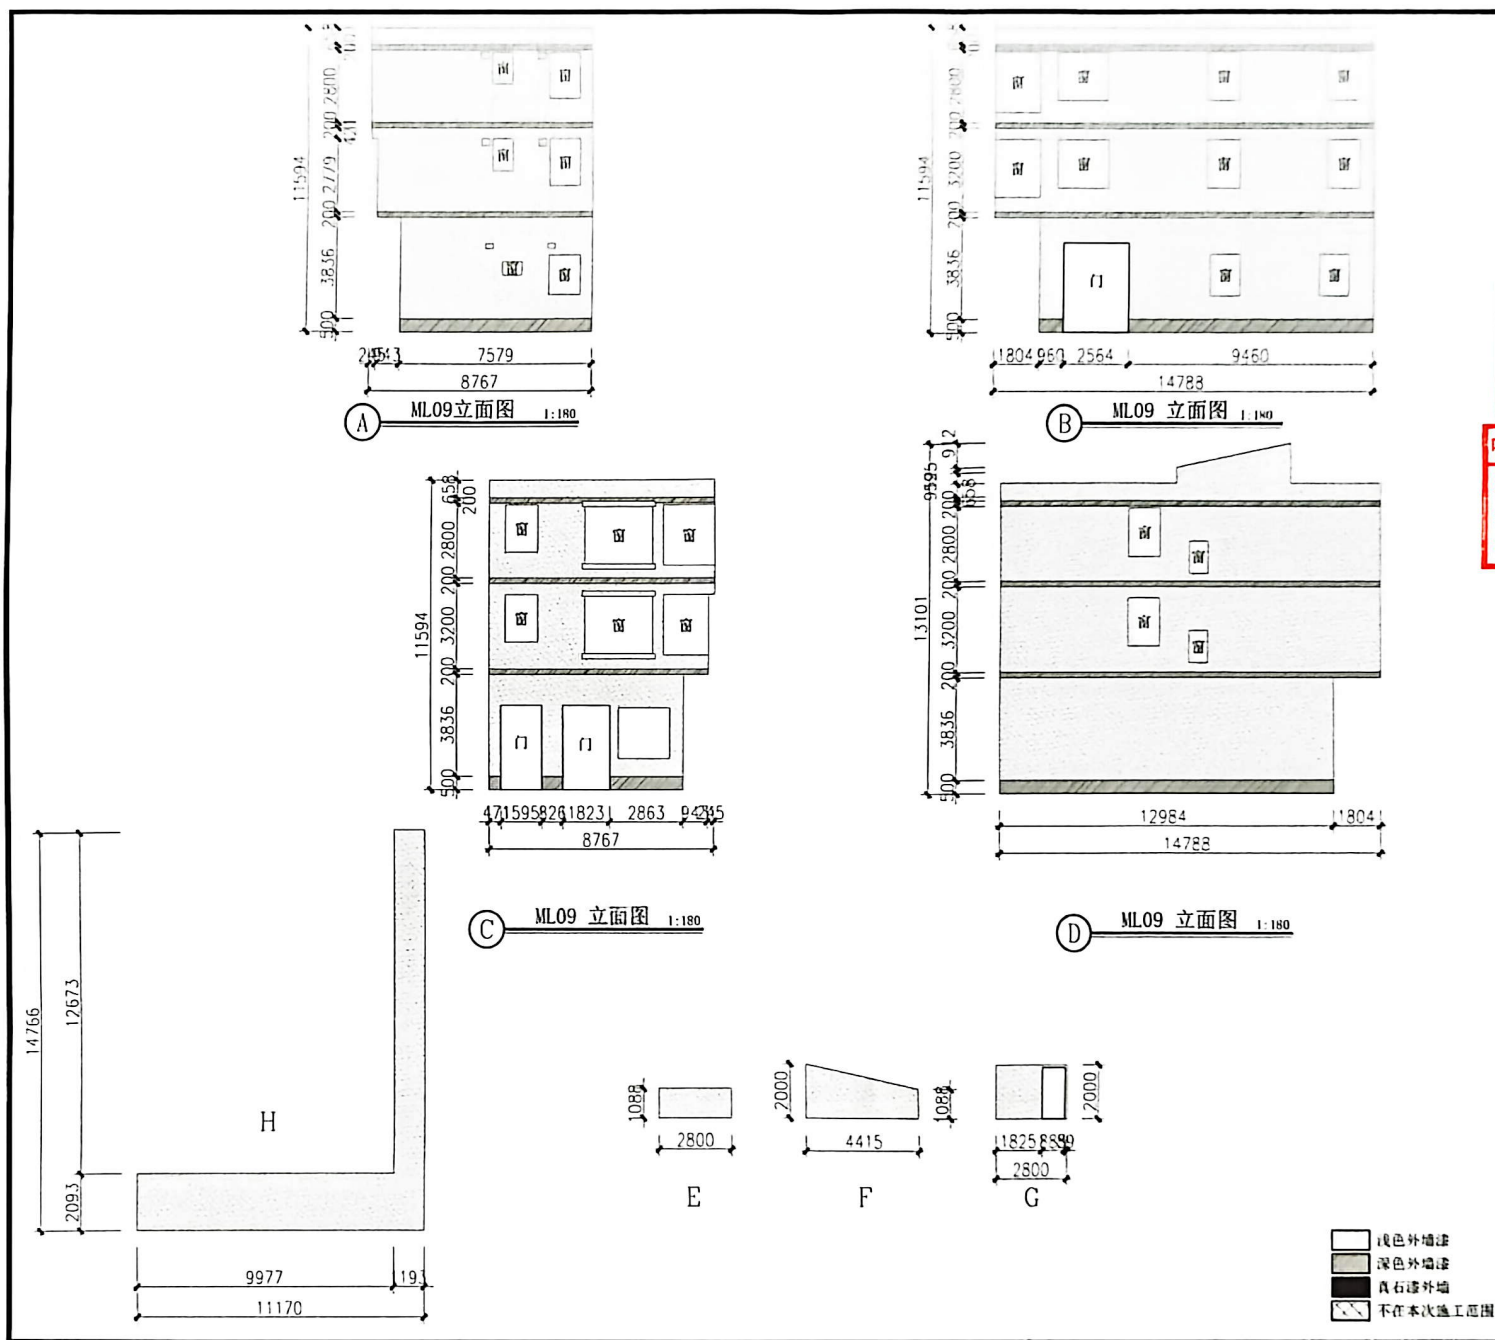

电话: 029-81124625 邮编: 710000

有效期: 2030年01月03日

姓名: 白瑞

注册号: 6101280-007 (33)

有效期：至2027年07月13日

新丰县梅坑镇人民政府

项目名称 PROJECT NAME

广东省韶关市新丰县(广州后花园)医药综合基地

基础设施项目-省道沿线风貌提升工程(张田村)

子項名稱 ITEM NAME	金額 AMOUNT	單位 UNIT	數量 QUANTITY	備註 REMARKS
1. 總計	1,000,000			
2. 材料費	500,000			
3. 人工費	300,000			
4. 其他費用	200,000			

子项名称	ITEM NAME	数量	QUANTITY	单位	UNIT	单价	UNIT PRICE	合价	AMOUNT	备注	REMARKS
1. 挖土方	挖土方	100	100	m³	m³	1.20	120.00				
2. 运土方	运土方	100	100	m³	m³	0.80	80.00				
3. 回填土方	回填土方	100	100	m³	m³	1.10	110.00				
4. 运土方	运土方	100	100	m³	m³	0.80	80.00				
5. 回填土方	回填土方	100	100	m³	m³	1.10	110.00				
40. 运土方	运土方	100	100	m³	m³	0.80	80				

3	3 DRAFTING NAME
---	-----------------

LM09立面图

项目负责人	白瑞	江涛
-------	----	----

专业负责人	白 瑞	
-------	-----	---

审核人	李昌谋	李昌谋
-----	-----	-----

审定人	郭玉峰	
-----	-----	---

校对	顾顺钦	顾顺钦
----	-----	-----

设计人	徐海燕	徐海燕
-----	-----	-----


制團人	徐海燕	徐海燕
-----	-----	-----

工程编号 JOB NO.


阶段 STAGE	施工图	专业 DISC	建筑
-------------	-----	------------	----

日期 DATE	2025.12	图号 DR NO	ELI-09
------------	---------	-------------	--------

版权所有，不得复制、盗用。
ALL RIGHTS RESERVED. DON'T COPY OR REPRODUCE.

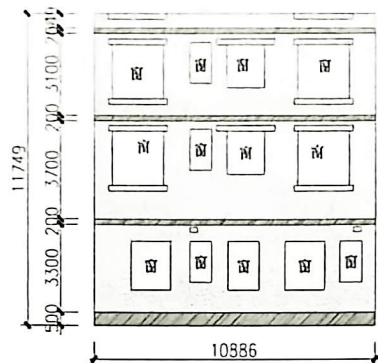

A ML10 立面图 1:180

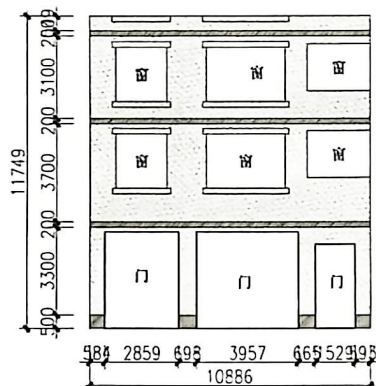


C ML10 立面图 1:180




E

F


G

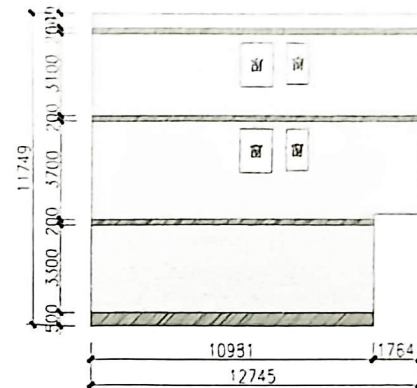

B ML10 立面图 1:180

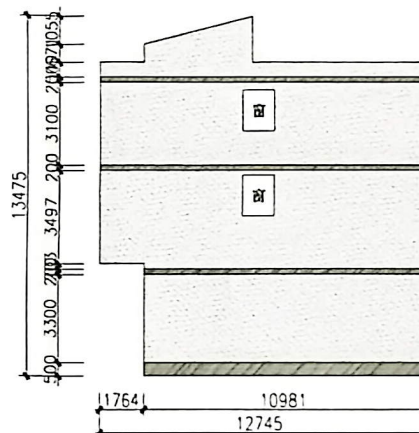

D ML10 立面图 1:180

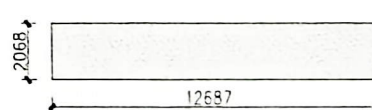

H

浅色外墙漆
深色外墙漆
真石漆外墙
不在本次施工范围



中大设计集团有限公司

ZHONGDA DESIGN GROUP CO., LTD.

设计证书编号(乙级): A261130053

地址: 陕西省西安市高新区唐延南路8号

电话: 029-81124625 邮编: 710000

勘察设计文件出图专用章(1)

出图专用章 中大设计集团有限公司

专业等级: 建筑行业(建筑工程)乙级

证书编号: A261130053

有效期: 2030年01月03日

中华人民共和国一级注册建筑师(1)

姓名: 白瑞

注册号: 6101280-007

有效期: 至2027年07月13日

新丰县梅坑镇人民政府

项目名称 PROJECT NAME

广东省韶关市新丰县(广州后花园)医养综合基地
基础设施项目-省道沿线风貌提升工程(张田村)

子项名称 ITEM NAME

图名 DRAWING NAME

ML10立面图

项目负责人

PROJECT MANAGER 白瑞

专业负责人

DIVISION CHIEF 白瑞

审核人

REVIEWED BY 李晋谋

审定人

APPROVED BY 郭玉峰

校对人

CHECKED BY 顾顺钦

设计人

DESIGNED 徐海燕

制图人

DRAWN 徐海燕

工程编号 JOB NO.

阶段

STATUS 施工图

专业

DISC. 建筑

日期


DATE 2025.12

图号


DR. NO. ELI-10

版权所有, 不得复制、套用。


ALL RIGHTS RESERVED. DON'T COPIED REPRODUCED.

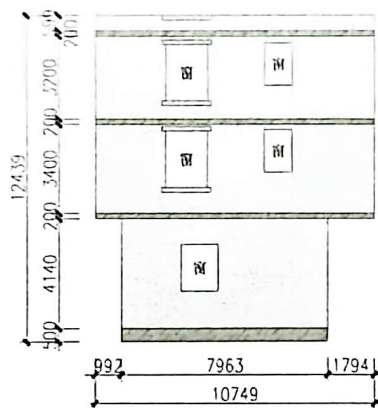


A ML11 立面图 1:180

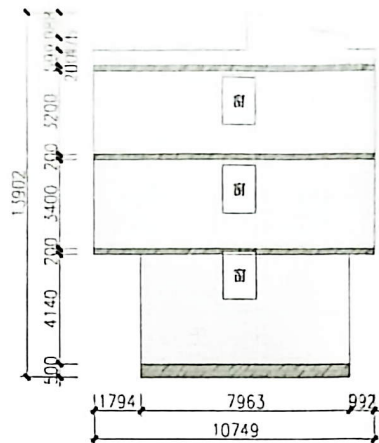

B ML11 立面图 1:180

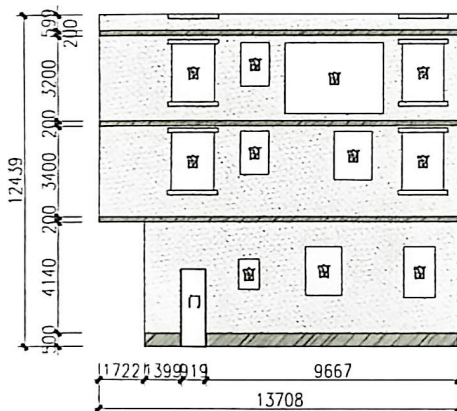


C ML11 立面图 1:180

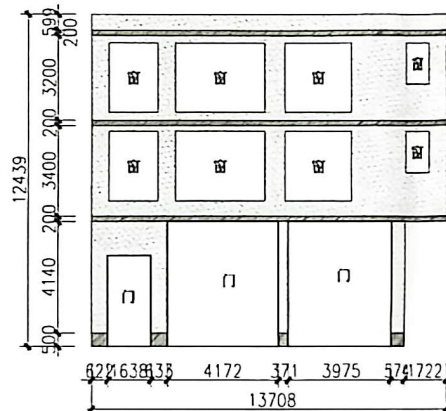


D ML11 立面图 1:180


- 浅色外墙漆
- 深色外墙漆
- 真石漆外墙
- 不在本次施工范围

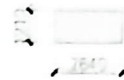


E

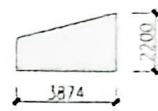

F

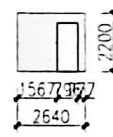

G

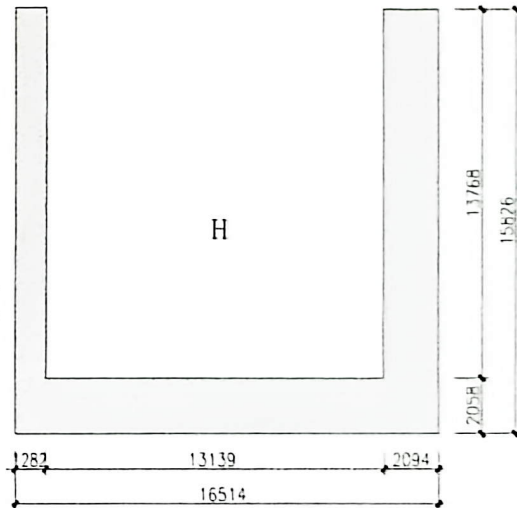

H



中大设计集团有限公司
ZHONGDA DESIGN GROUP CO., LTD.
设计证书编号(乙级): A261130053
地址: 陕西省西安市高新区唐延路8号
电话: 029-81124625 邮编: 710000

勘察设计文件出图专用章(1)
出图专用章: 中大设计集团有限公司
专业: 建筑设计(建筑工程)乙级
证书编号: A261130053
有效期至: 2030年01月03日

中华人民共和国一级注册建筑师(1)
姓名: 白瑞
注册号: 6101280-007
有效期至: 2027年07月13日

新丰镇镇人民政府

项目名称: PROJECT NAME
广东省韶关市新丰县(广州后花园)医养综合基地
基础设施项目-省道沿线风貌提升工程(陈田村)

子项名称: ITEM NAME


图名: DRAWING NAME
ML11立面图

项目负责人 PROJECT MANAGER	白瑞	2024
专业负责人 DIVISION CHIEF	白瑞	2024
审核人 REVIEWED BY	李善谋	李善谋
审定人 APPROVED BY	郭玉峰	郭玉峰
校对人 CHECKED BY	顾顺钦	顾顺钦
设计人 DESIGNED	徐海燕	徐海燕
制图人 DRAWN	徐海燕	徐海燕


工程编号: JOB NO.

阶段 STATUS	施工图	专业 DISCI.	建筑
日期 DATE	2025.12	图号 DR. NO.	EL-11


版权所有, 不得复制或盗用。
ALL RIGHTS RESERVED. DON'T COPIED REPRODUCED

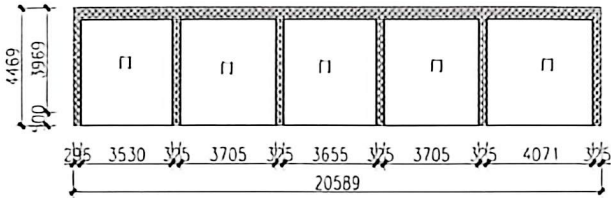


A ML12 立面图 1:180

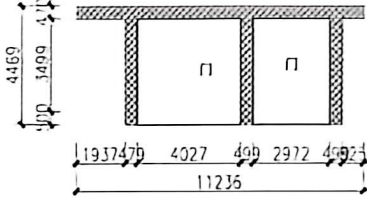

B ML12 立面图 1:180

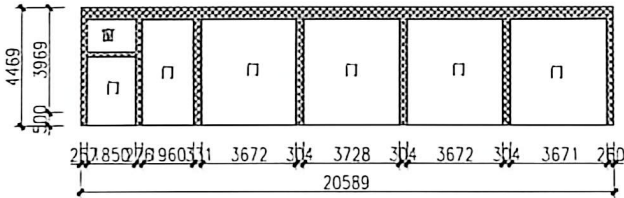

C ML12 立面图 1:180

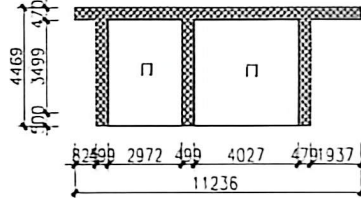

D ML12 立面图 1:180

- 浅灰色外墙漆
深灰色外墙漆
真石漆外墙
不在本次施工范围



中大设计集团有限公司
ZHONGDA DESIGN GROUP CO., LTD.
设计证书编号(乙级): A261130053
地址: 陕西省西安市高新区唐延南路8号
电话: 029-81124625 邮编: 710000

工程勘察设计文件出图专用章(1)

出图专用章: 中大设计集团有限公司
专业: 建筑行业(建筑工程) 乙级
证书编号: A261130053
有效期: 2030年01月03日

中华人民共和国一级注册建筑师(1)

姓名: 白瑞
注册号: 6101280-007
有效期至: 2027年07月13日

前平昌镇人民政府

项目名称 PROJECT NAME
广东省韶关市南雄县(广州花田)康养综合基地
基础设施项目-省道沿线风貌提升工程(强田村)

子项目名称 ITEM NAME

图名 DRAWING NAME


ML12立面图


项目负责人 PROJECT MANAGER	白瑞	白瑞
专业负责人 DIVISION CHIEF	白瑞	白瑞
审核人 REVIEWED BY	李昌谋	李昌谋
审定人 APPROVED BY	郭玉峰	郭玉峰
校对人 CHECKED BY	顾顺钦	顾顺钦
设计人 DESIGNED	徐海燕	徐海燕
制图人 DRAWN	徐海燕	徐海燕

工程编号 JOB NO.


阶段 STATUS	施工图	专业 DISC1	建筑
日期 DATE	2025.12	图号 DR NO.	EL1-12

版权所有, 不得复制、盗用。
ALL RIGHTS RESERVED. NOT COPIED, REPRODUCED.

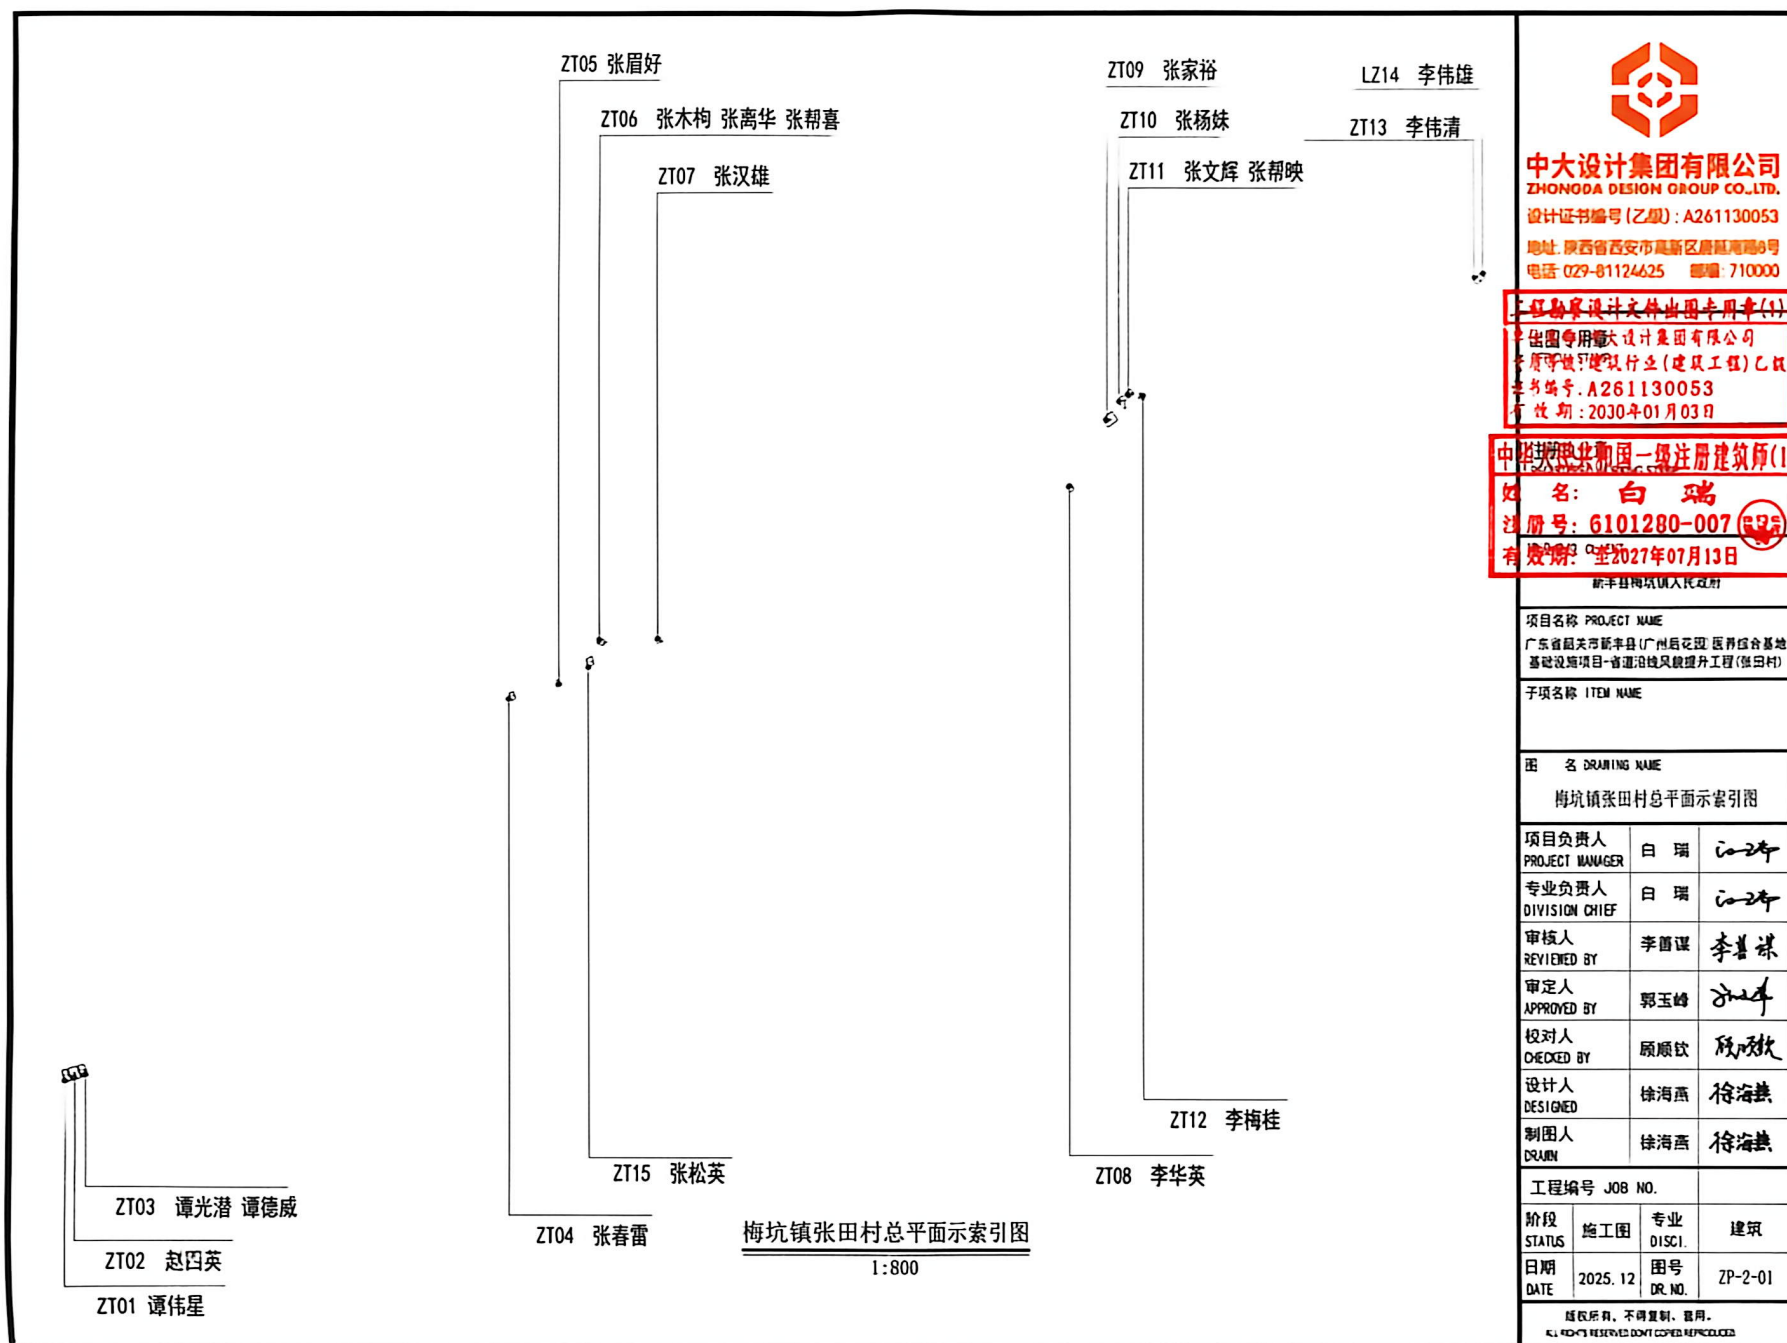


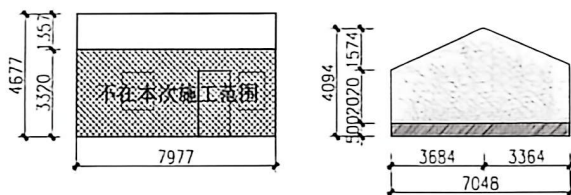


① ZT01 立面图 1:180

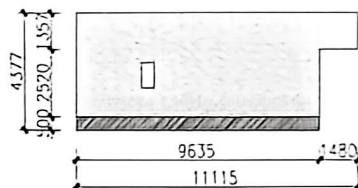

② ZT01 立面图 1:180

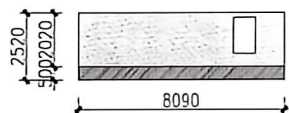

③ ZT01 立面图 1:180

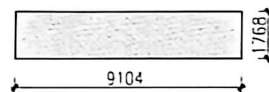

阳台底部 (原有抹灰墙)

- 浅色外墙漆
- 深色外墙漆
- 真石漆外墙
- 不在本次施工范围



中大设计集团有限公司

ZHONGDA DESIGN GROUP CO., LTD.

设计证书编号 (乙级): A261130053

地址: 陕西省西安市高新区唐延南路8号

电话: 029-81124625 邮编: 710000

工程勘察设计文件专用章(1)

出图专用章: 中大设计集团有限公司

专业等级: 建筑行业 (建筑工程) 乙级

证书编号: A261130053

有效期: 2030年01月03日

注册建筑师一级注册建筑师(1)

姓名: 白瑞

注册号: 6101280-007

有效期: 至2027年07月13日

新丰县梅坑镇人民政府

项目名称 PROJECT NAME

广东省韶关市新丰县 (广州后花园) 医养综合基地
基础设施项目-省道沿线风貌提升工程 (张田村)

子项名称 ITEM NAME

图名 DRAWING NAME

ZT01立面图

项目负责人
PROJECT MANAGER 白瑞 白瑞

专业负责人
DIVISION CHIEF 白瑞 白瑞

审核人
REVIEWED BY 李善谋 李善谋

审定人
APPROVED BY 郭玉峰 郭玉峰

校对人
CHECKED BY 顾顺钦 顾顺钦

设计人
DESIGNED 徐海燕 徐海燕

制图人
DRAWN 徐海燕 徐海燕


工程编号 JOB NO.

阶段
STATUS 施工图 专业 DISCIPLINE 建筑


日期
DATE 2025.12 图号 DRAWING NO. EL2-01

版权所有, 不得复制或盗用。


ALL RIGHTS RESERVED. DON'T COPIE OR REPRODUCE.

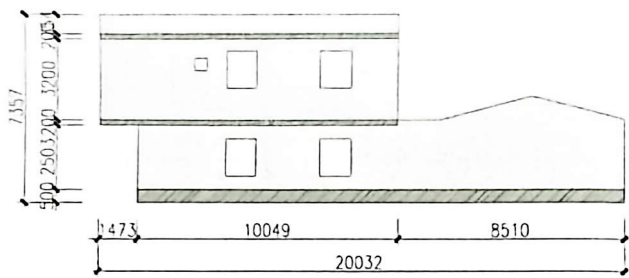


A ZT02 立面图 1:180

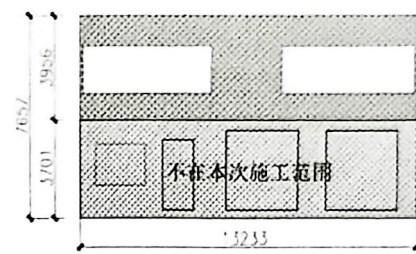


B ZT02 立面图 1:180

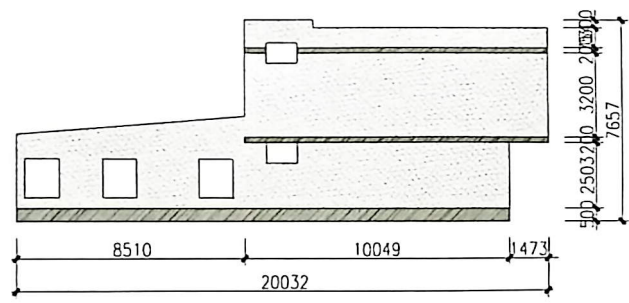


C ZT02 立面图 1:180

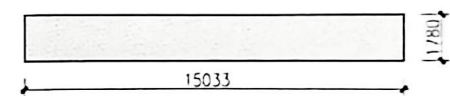


阳台底部(原有抹灰墙)

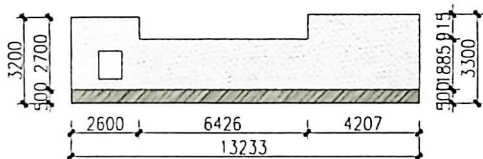

D

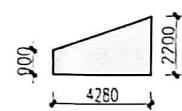

E

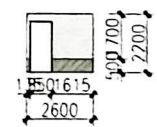

F

- 浅色外墙漆
- 深色外墙漆
- 真石漆外墙
- 不在本次施工范围



中大设计集团有限公司
ZHONGDA DESIGN GROUP CO., LTD.
设计证书编号(乙版): A261130053
地址: 陕西省西安市高新区唐延南路4号
电话: 029-81124625 邮编: 710000

勘察设计文件出图专用章(1)
出图专用章: 中大设计集团有限公司
专业等级: 建筑行业(建筑工程)乙级
证书编号: A261130053
有效期: 2030年01月03日

中华人民共和国一级注册建筑师(1)
姓名: 白瑞
注册号: 6101280-007
有效期至: 2027年07月13日

新丰镇镇人民政府

项目名称 PROJECT NAME
广东省韶关市新丰县(广州后花园)旅游综合基地
基础设施项目-省道沿线风貌提升工程(渔田村)

子项名称 ITEM NAME

图名 DRAWING NAME


ZT02立面图

项目负责人 PROJECT MANAGER	白瑞	白瑞
专业负责人 DIVISION CHIEF	白瑞	白瑞
审核人 REVIEWED BY	李善谋	李善谋
审定人 APPROVED BY	郭玉峰	郭玉峰
校对人 CHECKED BY	顾顺钦	顾顺钦
设计人 DESIGNED	徐海燕	徐海燕
制图人 DRAWN	徐海燕	徐海燕


工程编号 JOB NO.

阶段 STATUS	施工图	专业 DISCIPLINE	建筑
日期 DATE	2025.12	图号 DR. NO.	EL2-02


版权所有, 不得复制或翻印。
ALL RIGHTS RESERVED. DON'T COPIES OR REPRODUCE.

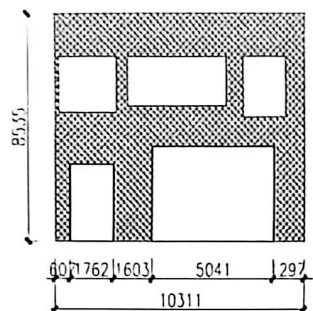





① ZT03 立面图 1:180

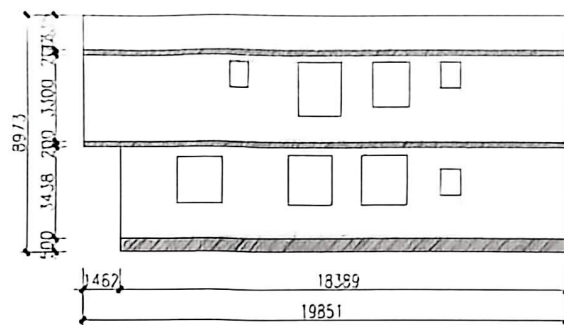

② ZT03 立面图 1:180

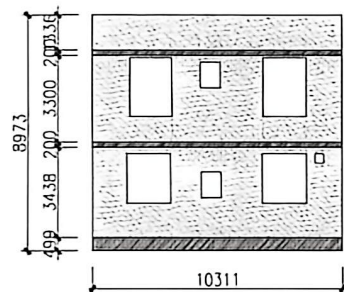

③ ZT03 立面图 1:180

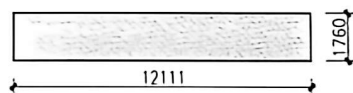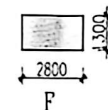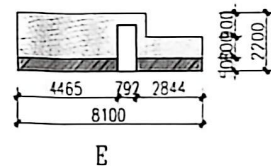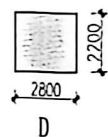

阳台底部

- 浅色外墙漆
- 深色外墙漆
- 真石漆外墙
- 不在本次施工范围



中大设计集团有限公司

ZHONGDA DESIGN GROUP CO.,LTD.

设计证书编号(乙级): A261130053

地址: 陕西省西安市高新区唐延南路8号

电话: 029-81124425 邮编: 710000

工程勘察设计文件出图专用章(1)

出图专用章: 中大设计集团有限公司

专业: 建筑设计(建筑工程) 乙级

证书编号: A261130053

有效期: 2030年01月03日

中华人民共和国一级注册建筑师(1)

姓名: 白瑞

注册号: 6101280-007

有效期至: 2027年07月13日

原丰县梅坑镇人民政府

项目名称 PROJECT NAME

广东省韶关市新丰县(广州花园)国际综合基地

基础设施项目-省道沿线风貌提升工程(新田村)

子项名称 ITEM NAME

图名 DRAWING NAME

ZT03立面图

项目负责人 PROJECT MANAGER

白瑞 2024

专业负责人 DIVISION CHIEF

白瑞 2024

审核人 REVIEWED BY

李善谋 李善谋

审定人 APPROVED BY

郭玉峰 郭玉峰

校对人 CHECKED BY

顾顺钦 顾顺钦

设计人 DESIGNED

徐海燕 徐海燕

制图人 DRAWN

徐海燕 徐海燕

工程编号 JOB NO.

阶段 STATUS

施工图 专业 DISCIPLINE

建筑

日期 DATE

2025. 12 图号 DRAWING NO.


EL2-03

版权所有, 不得复制或盗用。


ALL RIGHTS RESERVED, NOT COPIED, REPRODUCED




扫描全能王 创建

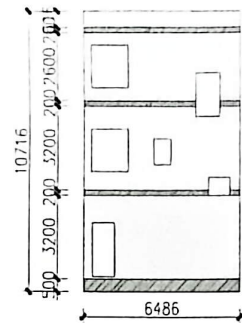


A ZT04 立面图 1:180

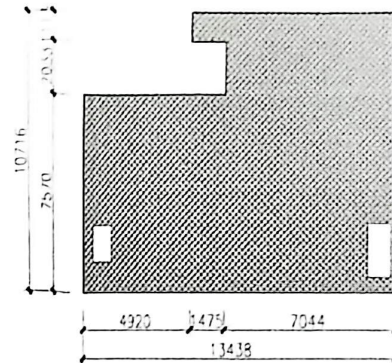


B ZT04 立面图 1:180

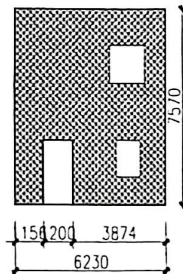

C ZT04 立面图 1:180

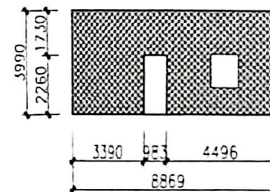

D ZT04 立面图 1:180

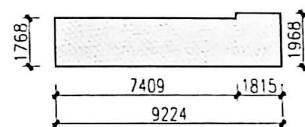

阳台底部

- 浅色外墙漆
- 深色外墙漆
- 真石漆外墙
- 下在本次施工范围



中大设计集团有限公司
ZHONGDA DESIGN GROUP CO., LTD.

设计证书编号(乙级): A261130053

地址: 陕西省西安市高新区唐都南路8号

电话: 029-81124625 邮编: 710000

勘察设计文件出图专用章(1)

出图专用章: 中大设计集团有限公司

专业等级: 建筑行业(建筑工程)乙级

证书编号: A261130053

有效期: 2030年01月03日

中华人民共和国一级注册建筑师(1)

姓名: 白瑞

注册号: 6101280-007

有效期: 至2027年07月13日

新丰县梅坑镇人民政府

项目名称 PROJECT NAME

广东省韶关市新丰县(广州后花园)医养综合基地

基础设施项目-省道沿线风貌提升工程(堡田村)

子项名称 ITEM NAME

图名 DRAWING NAME

ZT04立面图

项目负责人 PROJECT MANAGER

白瑞

专业负责人 DIVISION CHIEF

白瑞

审核人 REVIEWED BY

李善谋

审定人 APPROVED BY

郭玉峰

校对人 CHECKED BY

顾顺钦

设计人 DESIGNED

徐海燕

制图人 DRAWN

徐海燕

工程编号 JOB NO.

阶段 STATUS

施工图

专业 DISCI.

建筑

日期 DATE

2025.12

图号 DR. NO.


EL2-01

版权所有, 不得复制、重用。


ALL RIGHTS RESERVED. NOT COPIED, REPRODUCED.




扫描全能王 创建

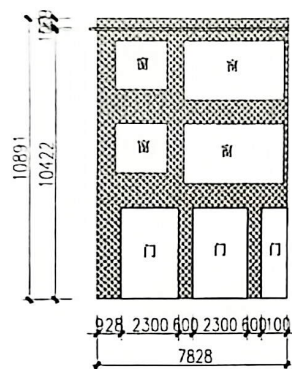


A ZT05 立面图 1:180

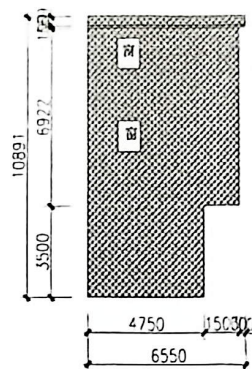

B ZT05 立面图 1:180

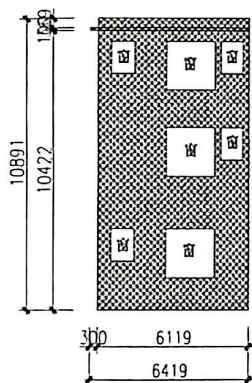


C ZT05 立面图 1:180

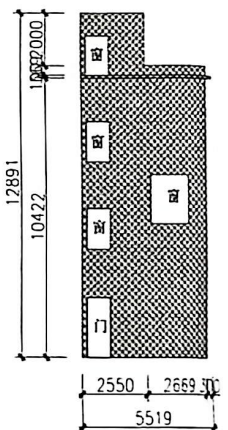

D ZT05 立面图 1:180


- 浅色外墙漆
- 深色外墙漆
- 真石漆外墙
- 不在本次施工范围

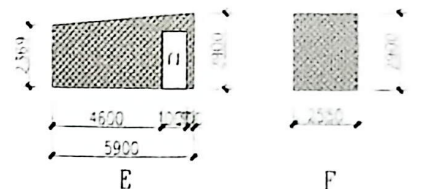


E



F

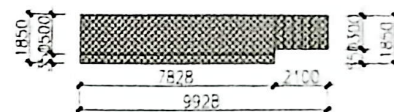

挑廊底面

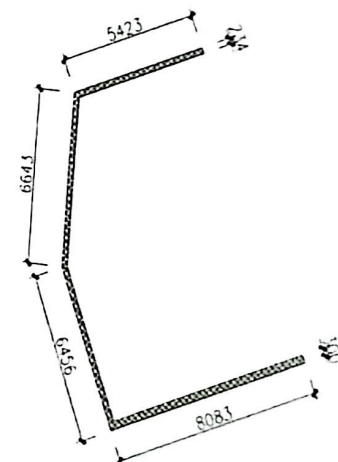

檐底面



中大设计集团有限公司
ZHONGDA DESIGN GROUP CO., LTD.
设计证书编号(乙级) A261130053
地址: 陕西省西安市高新区唐延南路8号
电话: 029-81124425 邮编: 710000

经勘察设计文件出图专用章(1)
出图专用章中大设计集团有限公司
专业等级: 建筑行业(建筑工程) 乙级
证书编号: A261130053
有效期: 2030年01月03日

中国注册建筑师(1)
姓名: 白瑞
注册号: 6101280-007
有效期至: 2027年07月13日

项目名称 PROJECT NAME
广东省韶关市新丰县(广州后花园)医养综合基地
基础设施项目-省道沿线风貌提升工程(张田村)

子项名称 ITEM NAME

图名 DRAWING NAME
ZT05立面图


项目负责人 PROJECT MANAGER	白瑞	白瑞
专业负责人 DIVISION CHIEF	白瑞	白瑞
审核人 REVIEWED BY	李善谋	李善谋
审定人 APPROVED BY	郭玉峰	郭玉峰
校对人 CHECKED BY	顾顺钦	顾顺钦
设计人 DESIGNED	徐海燕	徐海燕
制图人 DRAWN	徐海燕	徐海燕

工程编号 JOB NO.			
阶段 STATUS	施工图	专业 DISC1.	建筑
日期 DATE	2025. 12	图号 DR. NO.	EL2-05


版权所有, 不得复制或重用。
ALL RIGHTS RESERVED. DON'T COPIES REPRODUCED.



扫描全能王 创建

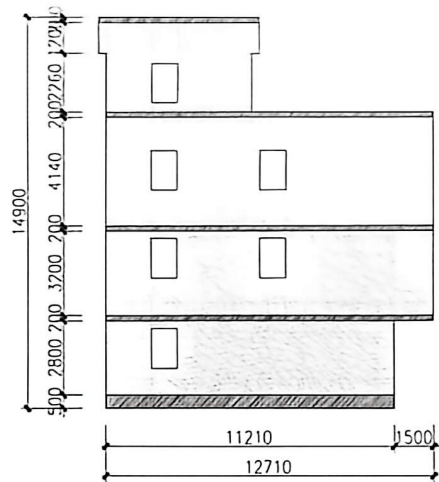


Ⓐ ZT06 立面图 1:180
(注: 原有抹灰墙面)

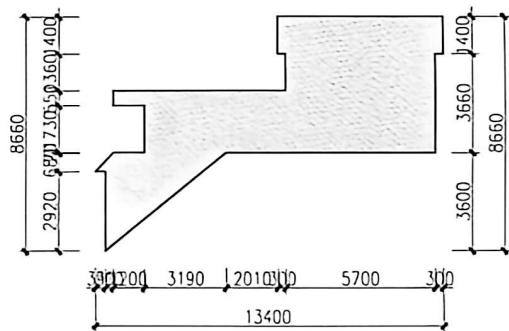


Ⓒ ZT06 立面图 1:180
(注: 原有抹灰墙面)


□ 浅色外墙漆
■ 深色外墙漆
■ 真石漆外墙
□ 不在本次施工范围

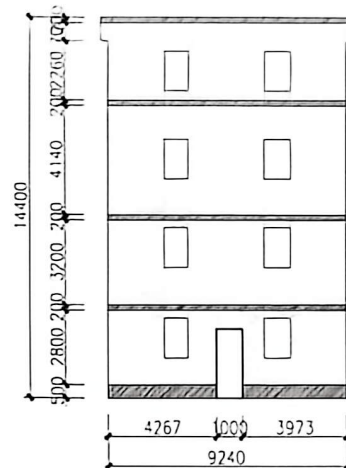

Ⓑ ZT06 立面图 1:180
(注: 原有抹灰墙面)

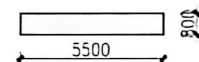

顶层女儿墙单面
(注: 原有抹灰墙面)

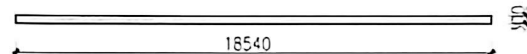

4层檐底
(注: 原有抹灰墙面)



中大设计集团有限公司
ZHONGDA DESIGN GROUP CO., LTD.

设计证书编号(乙级): A261130053

地址: 陕西省西安市高新区唐都南路8号

电话: 029-81124625 邮编: 710000

工程勘察设计文件出图专用章(1)

出图专用章: 中大设计集团有限公司

专业: 建筑行业(建筑工程)乙级

证书编号: A261130053

有效期: 2030年01月03日

中华人民共和国一级注册建筑师(1)

姓名: 白瑞

注册号: 6101280-007

有效期: 至2027年07月13日

新丰县镇人民政府

项目名称 PROJECT NAME

广东省韶关市新丰县(广州后花园)医养综合基地

基础设施项目-省道沿线风貌提升工程(张田村)

子项名称 ITEM NAME

图名 DRAWING NAME

ZT06立面图

项目负责人 PROJECT MANAGER

白瑞

专业负责人 DIVISION CHIEF

白瑞

审核人 REVIEWED BY

李善谋

审定人 APPROVED BY

郭玉峰

校对人 CHECKED BY

顾顺钦

设计人 DESIGNED

徐海燕

制图人 DRAWN

徐海燕

工程编号 JOB NO.

阶段 STATUS

施工图

专业 DISCIPLINE

建筑

日期 DATE

2025.12


图号 DR. NO.

EL2-06


版权所有, 不得复制、重用。
ALL RIGHTS RESERVED. DON'T COPIED REPRODUCED.




扫描全能王 创建

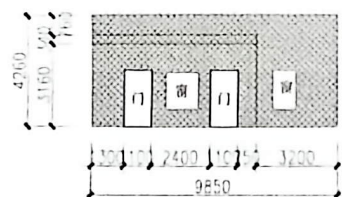

A ZT07 立面图 1:180

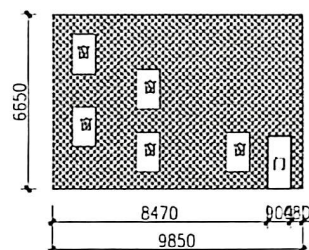


C ZT07 立面图 1:180

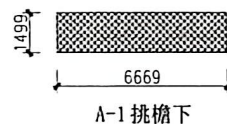


A-1 挑檐下


- 浅色外墙漆
- 深色外墙漆
- 真石漆外墙
- 不在本次施工范围

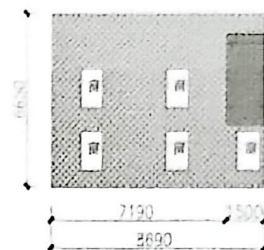

B ZT07 立面图 1:180

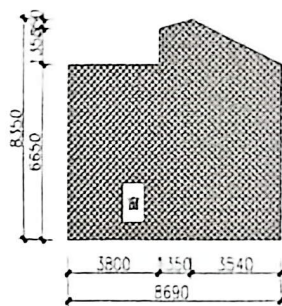

D ZT07 立面图 1:180

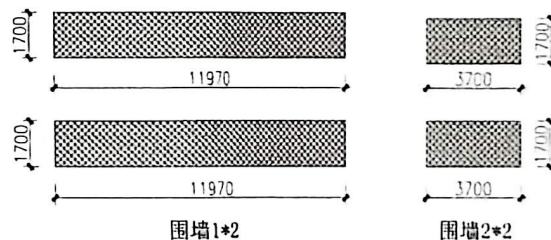

围墙1*2

围墙2*2



中大设计集团有限公司

ZHONGDA DESIGN GROUP CO., LTD.

设计证书编号(乙级) A261130053

地址 陕西省西安市高新二路88号

电话 029-81124625 邮编 710000

工程勘察设计文件出图专用章(1)

出图专用章 中大设计集团有限公司

专业等级: 建筑行业(建筑工程) 乙级

证书编号: A261130053

有效期: 2030年01月03日

注册建筑师(一级)注册建筑师(1)

姓名: 白瑞

注册号: 6101280-007

有效期至: 2027年07月13日

前中修梅筑填大瓦双村

项目名称 PROJECT NAME

广东省韶关市新丰县(广州)花园 景观综合基地

基础设施项目-省清溪线风貌提升工程(张田村)

子项目名称 ITEM NAME

图名 DRAWING NAME

ZT07 立面图

项目负责人 PROJECT MANAGER

白瑞

专业负责人 DIVISION CHIEF

白瑞

审核人 REVIEWED BY

李善谋

审定人 APPROVED BY

郭玉峰

校对人 CHECKED BY

顾顺钦

设计人 DESIGNED

徐海燕

制图人 DRAWN

徐海燕

工程编号 JOB NO.

阶段 STATUS

施工图 DISCI

日期 DATE

2025.12 图号 DR NO


图号 EL2-07

版权所有, 不得复制或引用。


ALL RIGHTS RESERVED. DON'T COPIED REPRODUCE.




扫描全能王 创建

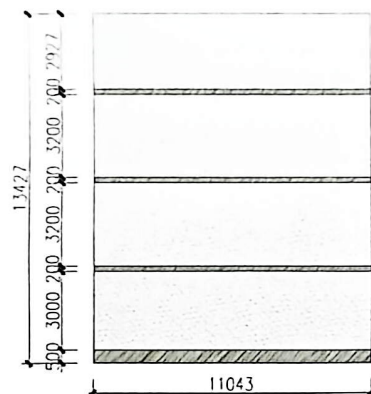

① ZT08 立面图 1:180

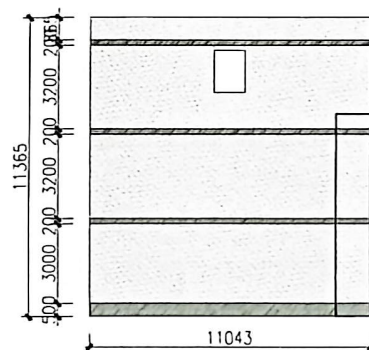


③ ZT08 立面图 1:180
(注: 原有抹灰墙面10.3m²)

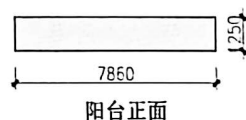


阳台正面


- 浅色外墙漆
- 深色外墙漆
- 真石漆外墙
- 不在本次施工范围

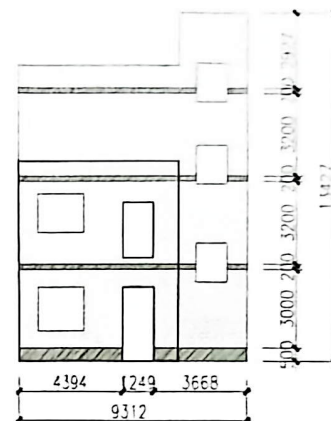

② ZT08 立面图 1:180
(注: 原有抹灰墙面38.4m²)

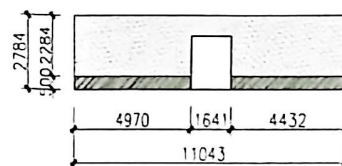

④ ZT08 立面图 1:180
(注: 原有抹灰墙面27.4m²)

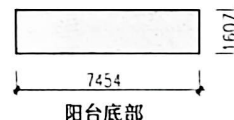

阳台底部



中大设计集团有限公司
ZHONGDA DESIGN GROUP CO.,LTD.

设计证书编号(乙级): A261130053

地址 陕西省西安市高新区唐隆路8号
电话 029-81124625 邮编: 710000

经勘察设计文件由图专用章(1)

出图专用章中大设计集团有限公司

资质等级: 建筑行业(建筑工程)乙级

证书编号: A261130053

有效期: 2030年01月03日

注册中华人民共和国一级注册建筑师(1)

姓名: 白瑞

注册号: 6101280-007

有效期至: 2027年07月13日

新丰镇镇人民政府

项目名称 PROJECT NAME

广东省韶关市新丰县(广州后花园)医养综合基地
基础设施项目-省道沿线风貌提升工程(独田村)

子项名称 ITEM NAME

图名 DRAWING NAME

ZT08立面图

项目负责人
PROJECT MANAGER 白瑞

专业负责人
DIVISION CHIEF 白瑞

审核人
REVIEWED BY 李善谋

审定人
APPROVED BY 郭玉峰

校对人
CHECKED BY 顾顺钦

设计人
DESIGNED 徐海燕

制图人
DRAWN 徐海燕

工程编号 JOB NO.

阶段 STATUS 施工图 专业 DISCIPLINE 建筑


日期 DATE 2025.12 图号 DR. NO. FL2-08

版权所有, 不得复制, 盗用。


ALL RIGHTS RESERVED DON'T COPIED REPRODUCED



扫描全能王 创建

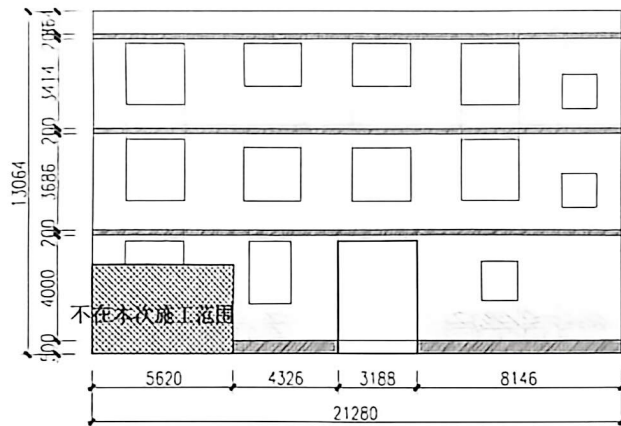


① ZT09 立面图 1:180

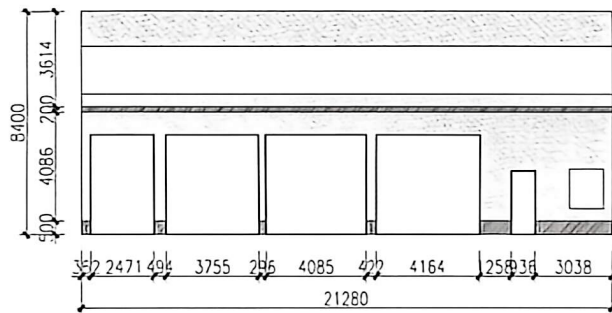


③ ZT09 立面图 1:180

浅色外墙漆
 深色外墙漆
 真石漆外墙
 不在本次施工范围

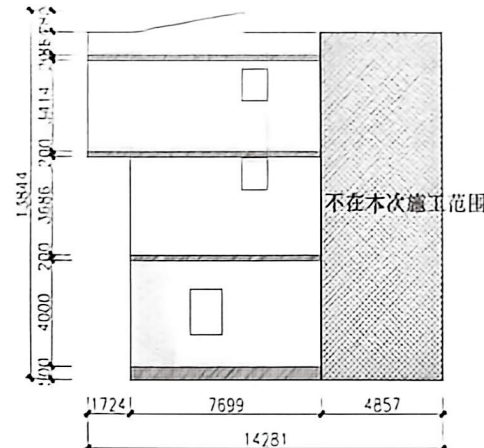

② ZT09 立面图 1:180

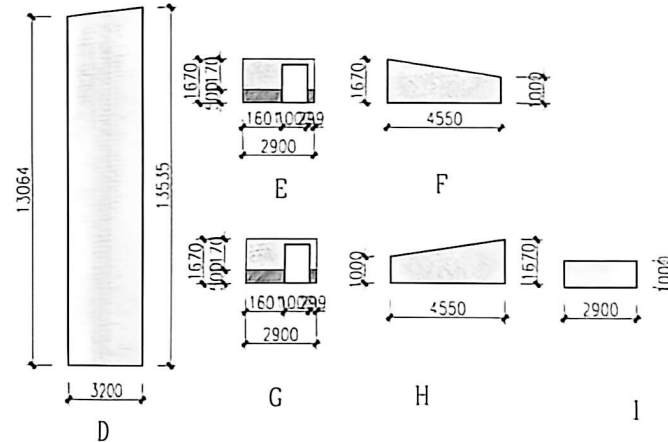

阳台底部


中大设计集团有限公司
 ZHONGDA DESIGN GROUP CO., LTD.
 设计证书编号(乙级): A261130053
 地址: 陕西省西安市雁塔区雁塔南路6号
 电话: 029-81124625 邮编: 710000

1. 经勘察设计文件出图专用章(1)
 2. 出图专用章: 中大设计集团有限公司
 3. 勘察等级: 建筑行业(建筑工程)乙级
 4. 证书编号: A261130053
 5. 有效期: 2030年01月03日

中注册执业资格一级注册建筑师(1)
 姓名: 白瑞
 注册号: 6101280-007
 有效期至: 2027年07月13日

项目名称 PROJECT NAME
 广东省韶关市翁源县广宁公路沿线基础设施项目-省道沿线景观提升工程(雅田村)

子项名称 ITEM NAME

图名 DRAWING NAME
 ZT09立面图


项目负责人 PROJECT MANAGER	白瑞	白瑞
专业负责人 DIVISION CHIEF	白瑞	白瑞
审核人 REVIEWED BY	李雷	李雷
审定人 APPROVED BY	郭玉峰	郭玉峰
校对人 CHECKED BY	顾顺钦	顾顺钦
设计人 DESIGNED	徐海燕	徐海燕
制图人 DRAWN	徐海燕	徐海燕

工程编号 JOB NO.	
阶段 STATUS	施工图
专业 DISCI	建筑
日期 DATE	2025.12
图号 DR NO.	EI2-09


版权所有, 不得复制、复印。
 ALL RIGHTS RESERVED.




扫描全能王 创建

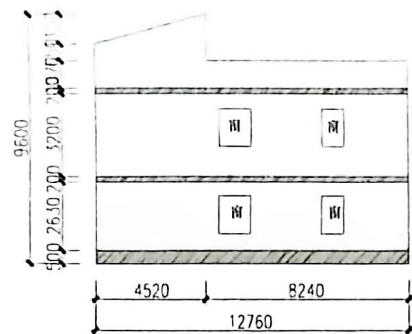


A ZT10 立面图 1:180

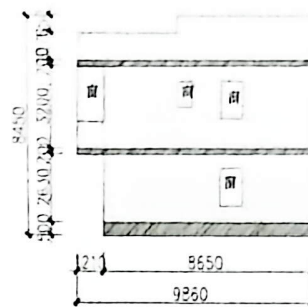


B ZT10 立面图 1:180

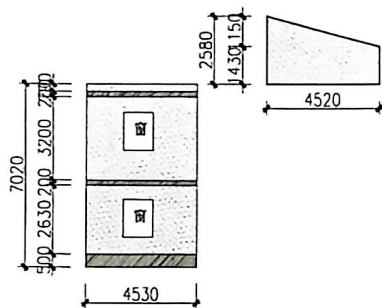


C ZT10 立面图 1:180

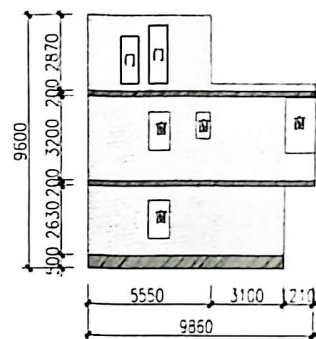


D ZT10 立面图 1:180

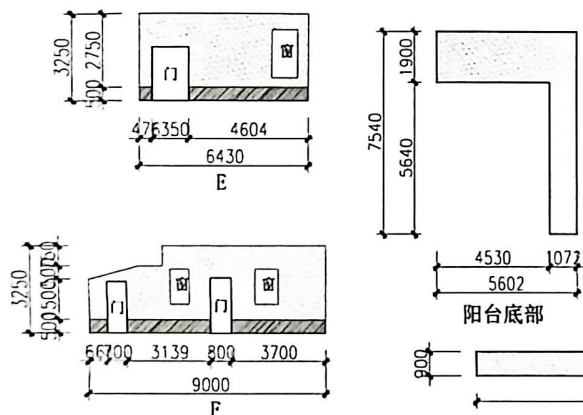


阳台底部

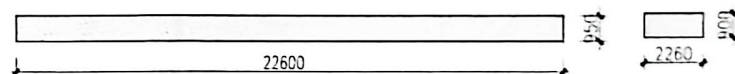

3层女儿墙单面

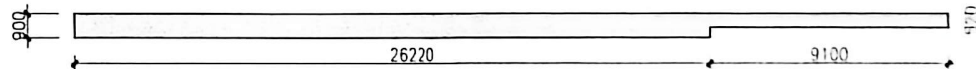

2层女儿墙内外双面

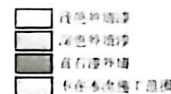

中大设计集团有限公司
ZHONGDA DESIGN GROUP CO., LTD.
设计证书编号(乙级): A261130053
地址: 陕西省西安市高新区唐都南路8号
电话: 029-81124425 邮编: 710000

本项目设计文件出图专用章(1)

出图专用章
中大设计集团有限公司
所属行业: 建筑行业(建筑工程) 乙级
证书编号: A261130053
有效期: 2030年01月03日

中华人民共和国一级注册建筑师(1)

姓名: 白瑞
注册号: 6101280-007
有效期至: 2027年07月13日

项目名称 PROJECT NAME
广东省韶关市新丰县(广州后花园)温泉综合基地
基础设施项目-省道沿线风貌提升工程(瑶田村)

子项名称 ITEM NAME

图名 DRAWING NAME
ZT10立面图

项目负责人 PROJECT MANAGER	白瑞	白瑞
专业负责人 DIVISION CHIEF	白瑞	白瑞
审核人 REVIEWED BY	李善谋	李善谋
审定人 APPROVED BY	郭玉峰	郭玉峰
校对人 CHECKED BY	顾顺钦	顾顺钦
设计人 DESIGNED	徐海燕	徐海燕
制图人 DRAWN	徐海燕	徐海燕


工程编号 JOB NO.

阶段 STATUS	施工图	专业 DISCI	建筑
日期 DATE	2025.12	图号 DR. NO.	EL2-10


版权所有, 不得复制或盗用。
ALL RIGHTS RESERVED. DON'T COPIED OR REPRODUCED.




扫描全能王 创建

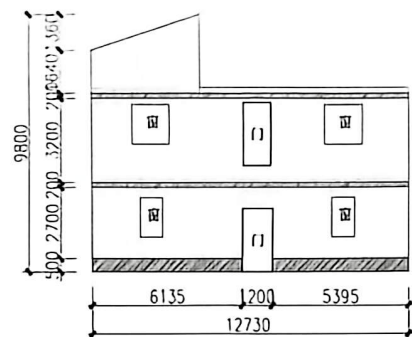


A ZT11 立面图 1:180

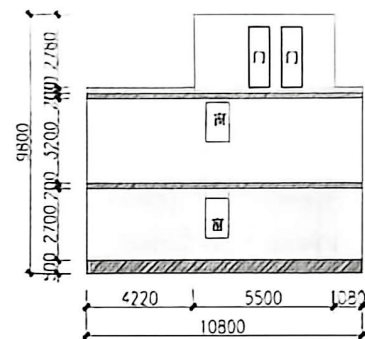


B ZT11 立面图 1:180

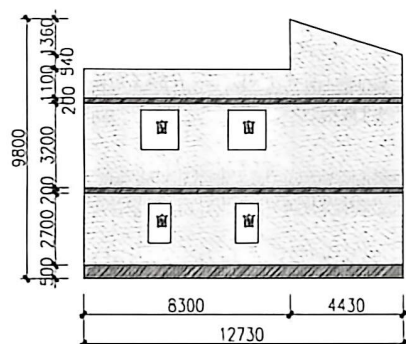


C ZT11 立面图 1:180

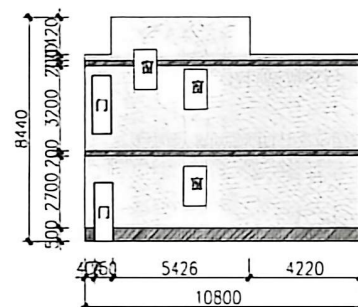

D ZT11 立面图 1:180

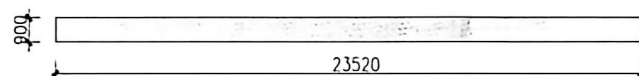

3层女儿墙单面

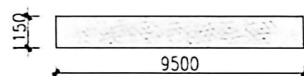

阳台围墙单面

- 浅色外墙漆
- 深色外墙漆
- 真石漆外墙
- 不在本次施工范围



中大设计集团有限公司
ZHONGDA DESIGN GROUP CO., LTD.

设计证书编号(乙级): A261130053

地址: 陕西省西安市高新区唐延南路8号

电话: 029-81124625 邮编: 710000

红蚂蚁设计文件出图专用章(1)

出图专用章: 中大设计集团有限公司

资质等级: 建筑设计(建筑工程)乙级

证书编号: A261130053

有效期: 2030年01月03日

注册建筑师(一级)注册建筑师(1)

姓名: 白瑞

注册号: 6101280-007

有效期: 至2027年07月13日

新丰镇镇人民政府

项目名称 PROJECT NAME

广东省韶关市新丰县(广州后花园)医养综合基地

基础设施项目-省道沿线风貌提升工程(张田村)

子项名称 ITEM NAME

图名 DRAWING NAME

ZT11立面图

项目负责人 PROJECT MANAGER

白瑞

专业负责人 DIVISION CHIEF

白瑞

审核人 REVIEWED BY

李善谋

审定人 APPROVED BY

郭玉峰

校对人对 CHECKED BY

顾顺钦

设计人 DESIGNED

徐海燕

制图人 DRAWN

徐海燕

工程编号 JOB NO.

阶段 STATUS

施工图

专业 DISCI.

建筑

日期 DATE

2025.12


图号 DR. NO.

EL2-11


版权所有, 不得复制或引用。
ALL RIGHTS RESERVED. DON'T COPIED OR REPRODUCED.




扫描全能王 创建

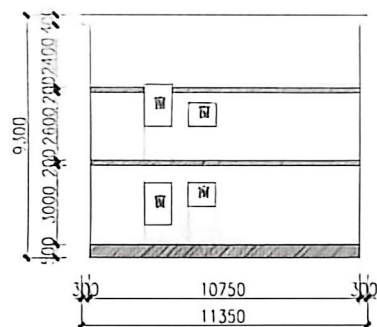


Ⓐ ZT12 立面图 1:150

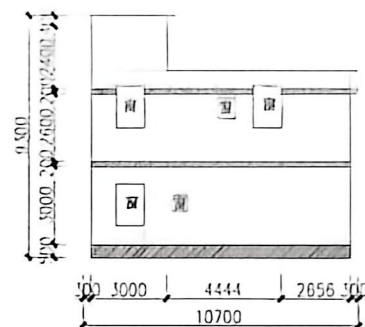


Ⓑ ZT12 立面图 1:150

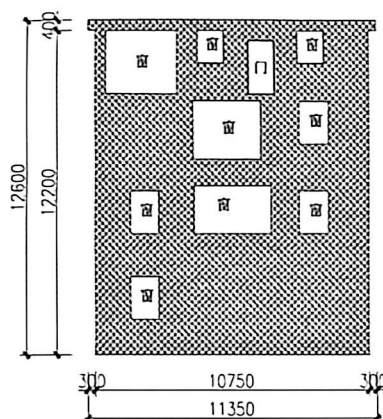


Ⓒ ZT12 立面图 1:150

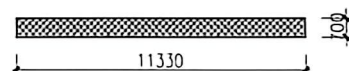


3层女儿墙单面

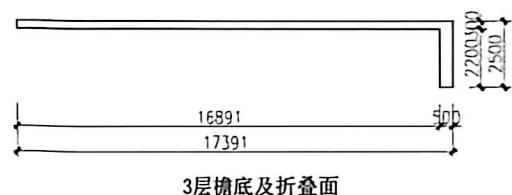

3层梯底及折叠面

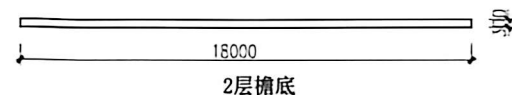

2层梯底

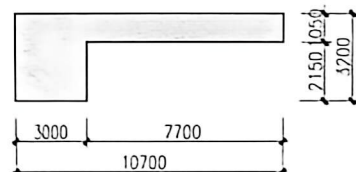

阳台维护及折叠面

- 浅色外墙漆
- 深色外墙漆
- 真石漆外墙
- 不在本次施工范围



中大设计集团有限公司

ZHONGDA DESIGN GROUP CO.,LTD.

设计证书编号(乙级) A261130053

地址: 陕西省西安市高新区锦业路9号

电话: 029-81124625 邮编: 710000

工程勘察设计文件出图专用章(1)

出图专用章: 中大设计集团有限公司

专业等级: 建筑行业(建筑工程)乙级

证书编号: A261130053

有效期: 2030年01月03日

中华勘察设计协会一级注册建筑师(1)

姓名: 白瑞

注册号: 6101280-007

有效期: 至2027年07月13日

在本项目区域内执业

项目名称 PROJECT NAME

广东省韶关市新丰县广州花园(连片)综合基地

基础设施项目-省道沿线风貌提升工程(连片村)

子项名称 ITEM NAME

图名 DRAWING NAME

ZT12立面图

项目负责人 PROJECT MANAGER

白瑞

2024

专业负责人 DIVISION CHIEF

白瑞

2024

审核人 REVIEWED BY

李善谋

2024

审定人 APPROVED BY

郭玉峰

2024

校对人 CHECKED BY

顾顺钦

2024

设计人 DESIGNED

徐海燕

2024

制图人 DRAWN

徐海燕

2024

工程编号 JOB NO.

阶段 STATUS

施工图

专业

01501

建筑

日期 DATE

2025.12

图号

DR. NO.


EL2-12

版权所有, 不得复制或, 翻印。


ALL RIGHTS RESERVED. DON'T COPIES OR REPRODUCE.




扫描全能王 创建

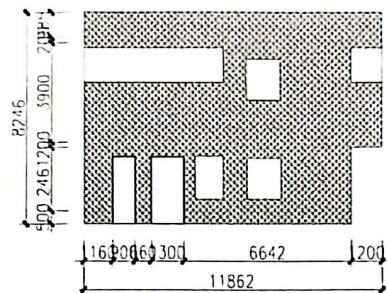



A ZT13 立面图 1:180

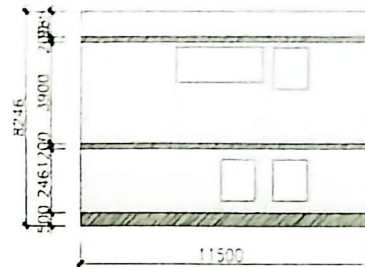

B ZT13 立面图 1:180

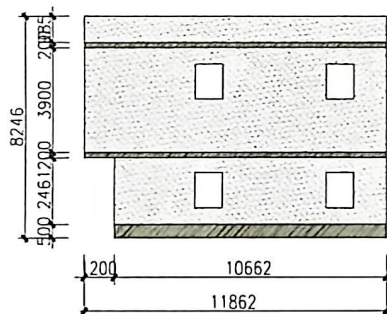

C ZT13 立面图 1:180

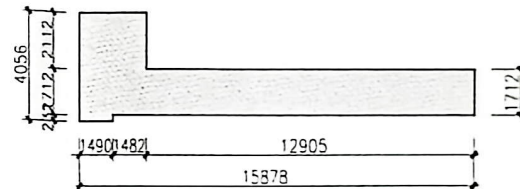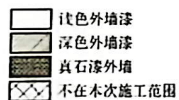

阳台底部



中大设计集团有限公司
ZHONGDA DESIGN GROUP CO., LTD.

设计证书编号(乙级): A261130053

地址: 陕西省西安市高新区唐延南路6号

电话: 029-81124425 邮编: 710000

工程勘察设计文件出图专用章(1)

出图专用章: 中大设计集团有限公司

专业等级: 建筑行业(建筑工程)乙级

证书编号: A261130053

有效期: 2030年01月03日

注册建筑师(1)

姓名: 白瑞

注册号: 6101280-007

有效期: 至2027年07月13日

新丰镇镇人民政府

项目名称 PROJECT NAME

广东省韶关市新丰县(广州后花园)医养综合基地
基础设施项目-省道沿线风貌提升工程(源田村)

子项名称 ITEM NAME

图名 DRAWING NAME

ZT13立面图

项目负责人 PROJECT MANAGER

白瑞 2024

专业负责人 DIVISION CHIEF

白瑞 2024

审核人 REVIEWED BY

李昌谋 李昌谋

审定人 APPROVED BY

郭玉峰 郭玉峰

校对人 CHECKED BY

顾顺钦 顾顺钦

设计人 DESIGNED

徐海燕 徐海燕

制图人 DRAWN

徐海燕 徐海燕

工程编号 JOB NO.

阶段 STATUS

施工图 专业 DISCIPLINE

建筑

日期 DATE

2025.12 图号 DR. NO.





EL2-13

版权所有, 不得复制或重用。

ALL RIGHTS RESERVED. DON'T COPIED/REPRODUCED



扫描全能王 创建

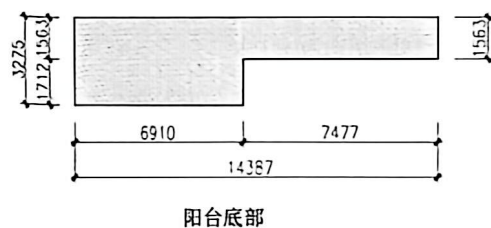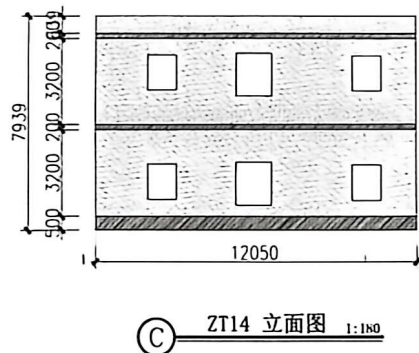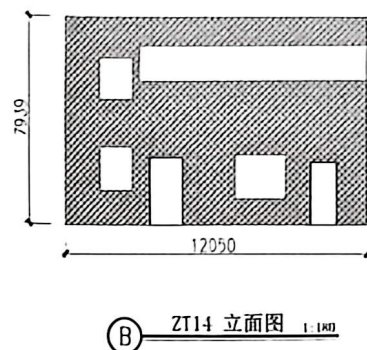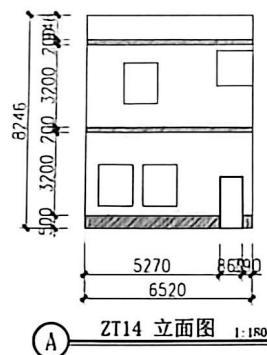

- 浅色外墙漆
- 深色外墙漆
- 真石漆外墙
- 不在本次施工范围



中大设计集团有限公司

ZHONGDA DESIGN GROUP CO., LTD.

设计证书编号(乙级): A261130053

地址: 陕西省西安市高新区唐都南路4号

电话: 029-81124425 邮编: 710000

工程勘察设计文件出图专用章(1)

出图专用章: 中大设计集团有限公司

专业类别: 建筑行业(建筑工程)乙级

证书编号: A261130053

有效期: 2020年01月03日

中国境内一级注册建筑师(1)

姓名: 白瑞

注册号: 6101280-007

有效期至: 2027年07月13日

新丰县镇人民政府

项目名称 PROJECT NAME

广东省韶关市新丰县(广州后花园)医养综合基地
基础设施项目-省道沿线风貌提升工程(倒田村)

子项名称 ITEM NAME

图名 DRAWING NAME

ZT14立面图

项目负责人 PROJECT MANAGER 白瑞 2024

专业负责人 DIVISION CHIEF 白瑞 2024

审核人 REVIEWED BY 李善谋 李善谋

审定人 APPROVED BY 郭玉峰 2024

校对人 CHECKED BY 顾顺钦 顾顺钦

设计人 DESIGNED 徐海燕 徐海燕

制图人 DRAWN 徐海燕 徐海燕

工程编号 JOB NO.

阶段 STATUS 施工图 专业 DISCI 建筑

日期 DATE 2025.12 图号 DR. NO. EL2-11

版权所有, 不得复制或重用。

ALL RIGHTS RESERVED. NOT COPIED OR REUSED.



扫描全能王 创建



工程勘察设计文件出图专用章(1)
出图专用章
地质设计集团有限公司
地质工程(地质工程)乙级
证书编号: A261130053
有效期: 2030年01月03日

姓名: 白瑞
注册号: 6101280-007
有效期至: 2027年07月13日

附：丰登镇人民政府

项目名称 PROJECT NAME
广东省韶关市南丰县(广州后花园)医药综合基地
基础设施项目-省道沿线风貌提升工程(乐田村)

[illegible]

图 名 DRAWING NAME	
------------------	--








ZT15立面图

项目负责人 PROJECT MANAGER	白 瑞	
专业负责人 DIVISION CHIEF	白 瑞	
审核人 REVIEWED BY	李昌谋	
审定人 APPROVED BY	郭玉峰	
校对人 CHECKED BY	顾顺钦	
设计人 DESIGNED	徐海燕	
制图人 DRAWN	徐海燕	

工程编号 JOB NO.

阶段 STATUS	施工图	专业 DISC1	建筑
日期 DATE	2025. 12	图号 DR. NO.	EL2-15

版权所有，不得复制或重用。
 ALL RIGHTS RESERVED. NO COPIES OR REUSE.

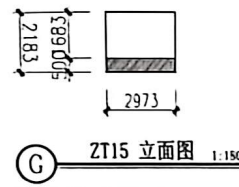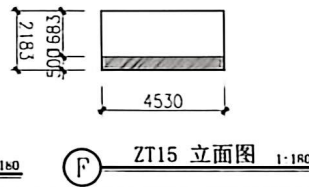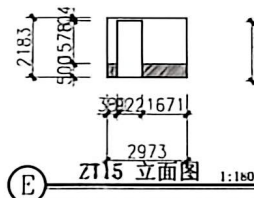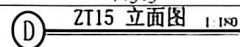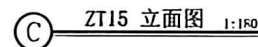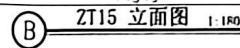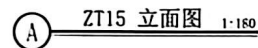

扫描全能王 创建