

梅坑镇张田村板桥小组新村点基础设施提升工程 (路面硬底化)

施工图



华夏建弘设计集团有限公司
HUAXIA JIANHONG GROUP


工程设计资质证书: A352016914
建筑行业乙级 市政行业乙级 风景园林工程设计专项乙级 化工石化医药行业乙级
电力行业乙级 农林行业(农业工程)乙级 冶金行业乙级 环境工程专项乙级

2025年07月编制

图 纸 目 录

序号	图 号	图 名	图 幅	备 注
1	SZ-01	工程数量表	A3	
2	SZ-02	尺寸平面图	A3	
3	SZ-03	绿化平面图	A3	
4	SZ-04	路面结构图	A3	
5	SZ-05	井盖调整大样一	A3	
6	SZ-06	井盖调整大样二	A3	
7				
8				
序号	图 号	图 名	图 幅	备 注
30				
31				
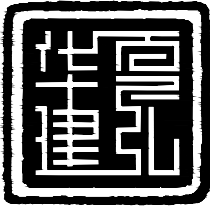

华夏建弘
HUAXIAJIANHONG

工程设计资质证书：A352016914
风景园林工程设计专项乙级；
化工石化医药行业乙级；环境工程专项乙级；
电力行业乙级；冶金行业乙级；
市政行业乙级；农林行业（农业工程）乙级；
建筑行业乙级。

05		
04		
03		
02		
01		

版次 REV.	日期 DATE	摘 要 DESCRIPTION
职 责 DUTY	姓 名 NAME	签 署 SIGNATURE
项目总负责人 MANAGER	甘 随	
审 定 APPROVAL	崔 隆	
审 核 CHECK		
专业负责人 ARCH.CHIEF	甘 随	
校 对 PROOF		
设 计 DESIGN		
制 图 DRAWING		

建设单位 C.C

新丰县梅坑镇人民政府


项目名称 PROJECT

梅坑镇张田村板桥小组新村点
基础设施提升工程（路面硬底化）

图名 TITLE

图纸目录

工程编号 PROJ.NO.			
阶段 STATUS		版次 REV.	01
图别 D.S	市 政	日期 DATE	2025.07
图号 DWG .NO.	SZ-01		

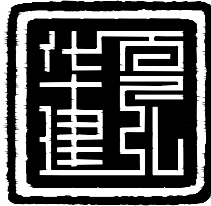

华夏建弘
HUAXIAJIANHONG

工程设计资质证书：A352016914
风景园林工程设计专项乙级；
化工石化医药行业乙级；环境工程专项乙级；
电力行业乙级；冶金行业乙级；
市政行业乙级；农林行业（农业工程）乙级；
建筑行业乙级。

05		
04		
03		
02		
01		

版次 REV.	日期 DATE	摘 要 DESCRIPTION
------------	------------	--------------------

职 责 DUTY	姓 名 NAME	签 署 SIGNATURE
-------------	-------------	------------------

项目总负责人 MANAGER	甘 随	
-------------------	-----	--

审 定 APPROVAL	崔 隆	
审 核 CHECK		

专业负责人 ARCH.CHIEF	甘 随	
校 对 PROOF		

设 计 DESIGN		
制 图 DRAWING		

建设单位 C.C

新丰县梅坑镇人民政府

项目名称 PROJECT

梅坑镇张田村板桥小组新村点
基础设施提升工程（路面硬底化）

图名 TITLE

工程数量表

工程编号 PROJ.NO.	
------------------	--


阶段 STATUS		版次 REV.	01
--------------	--	------------	----

图别 D.S	市 政	日期 DATE	2025.07
-----------	-----	------------	---------

图号 DWG.NO.	SZ-01
---------------	-------

主要工程数量表

项目	材料名称	单位	数量	备注
挖路槽	平均厚35cm	m2	249.7	
路面	30cm厚C35混凝土	m2	249.7	
路缘石	500*300*130路缘石	m	27	
草皮		m2	30.1	
大红花	冠幅80*80	颗	8	
毛杜鹃	冠幅80*80	颗	8	
井盖提升		座	2	
波纹管	Φ 50cm双壁波纹管	m	23.7	SN8

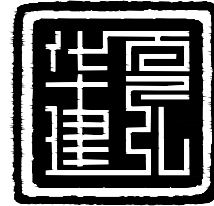

华夏建弘
HUAXIAJIANHONG

工程设计资质证书：A352016914
风景园林工程设计专项乙级；
化工石化医药行业乙级；环境工程专项乙级；
电力行业乙级；冶金行业乙级；
市政行业乙级；农林行业（农业工程）乙级；
建筑行业乙级。

05		
04		
03		
02		
01		

版次 REV.	日期 DATE	摘 要 DESCRIPTION
------------	------------	--------------------

职 责 DUTY	姓 名 NAME	签 署 SIGNATURE
项目总负责人 MANAGER	甘 随	
审 定 APPROVAL	崔 隆	
审 核 CHECK		
专业负责人 ARCH.CHIEF	甘 随	
校 对 PROOF		
设 计 DESIGN		
制 图 DRAWING		

建设单位 C.C

新丰县梅坑镇人民政府

项目名称 PROJECT


梅坑镇张田村板桥小组新村点
基础设施提升工程（路面硬化）




图名 TITLE

尺寸平面图

工程编号 PROJ.NO.			
阶段 STATUS		版次 REV.	01
图别 D.S	市 政	日期 DATE	2025.07
图号 DWG.NO.	SZ-01		

说明：
1、本图单位以米计。

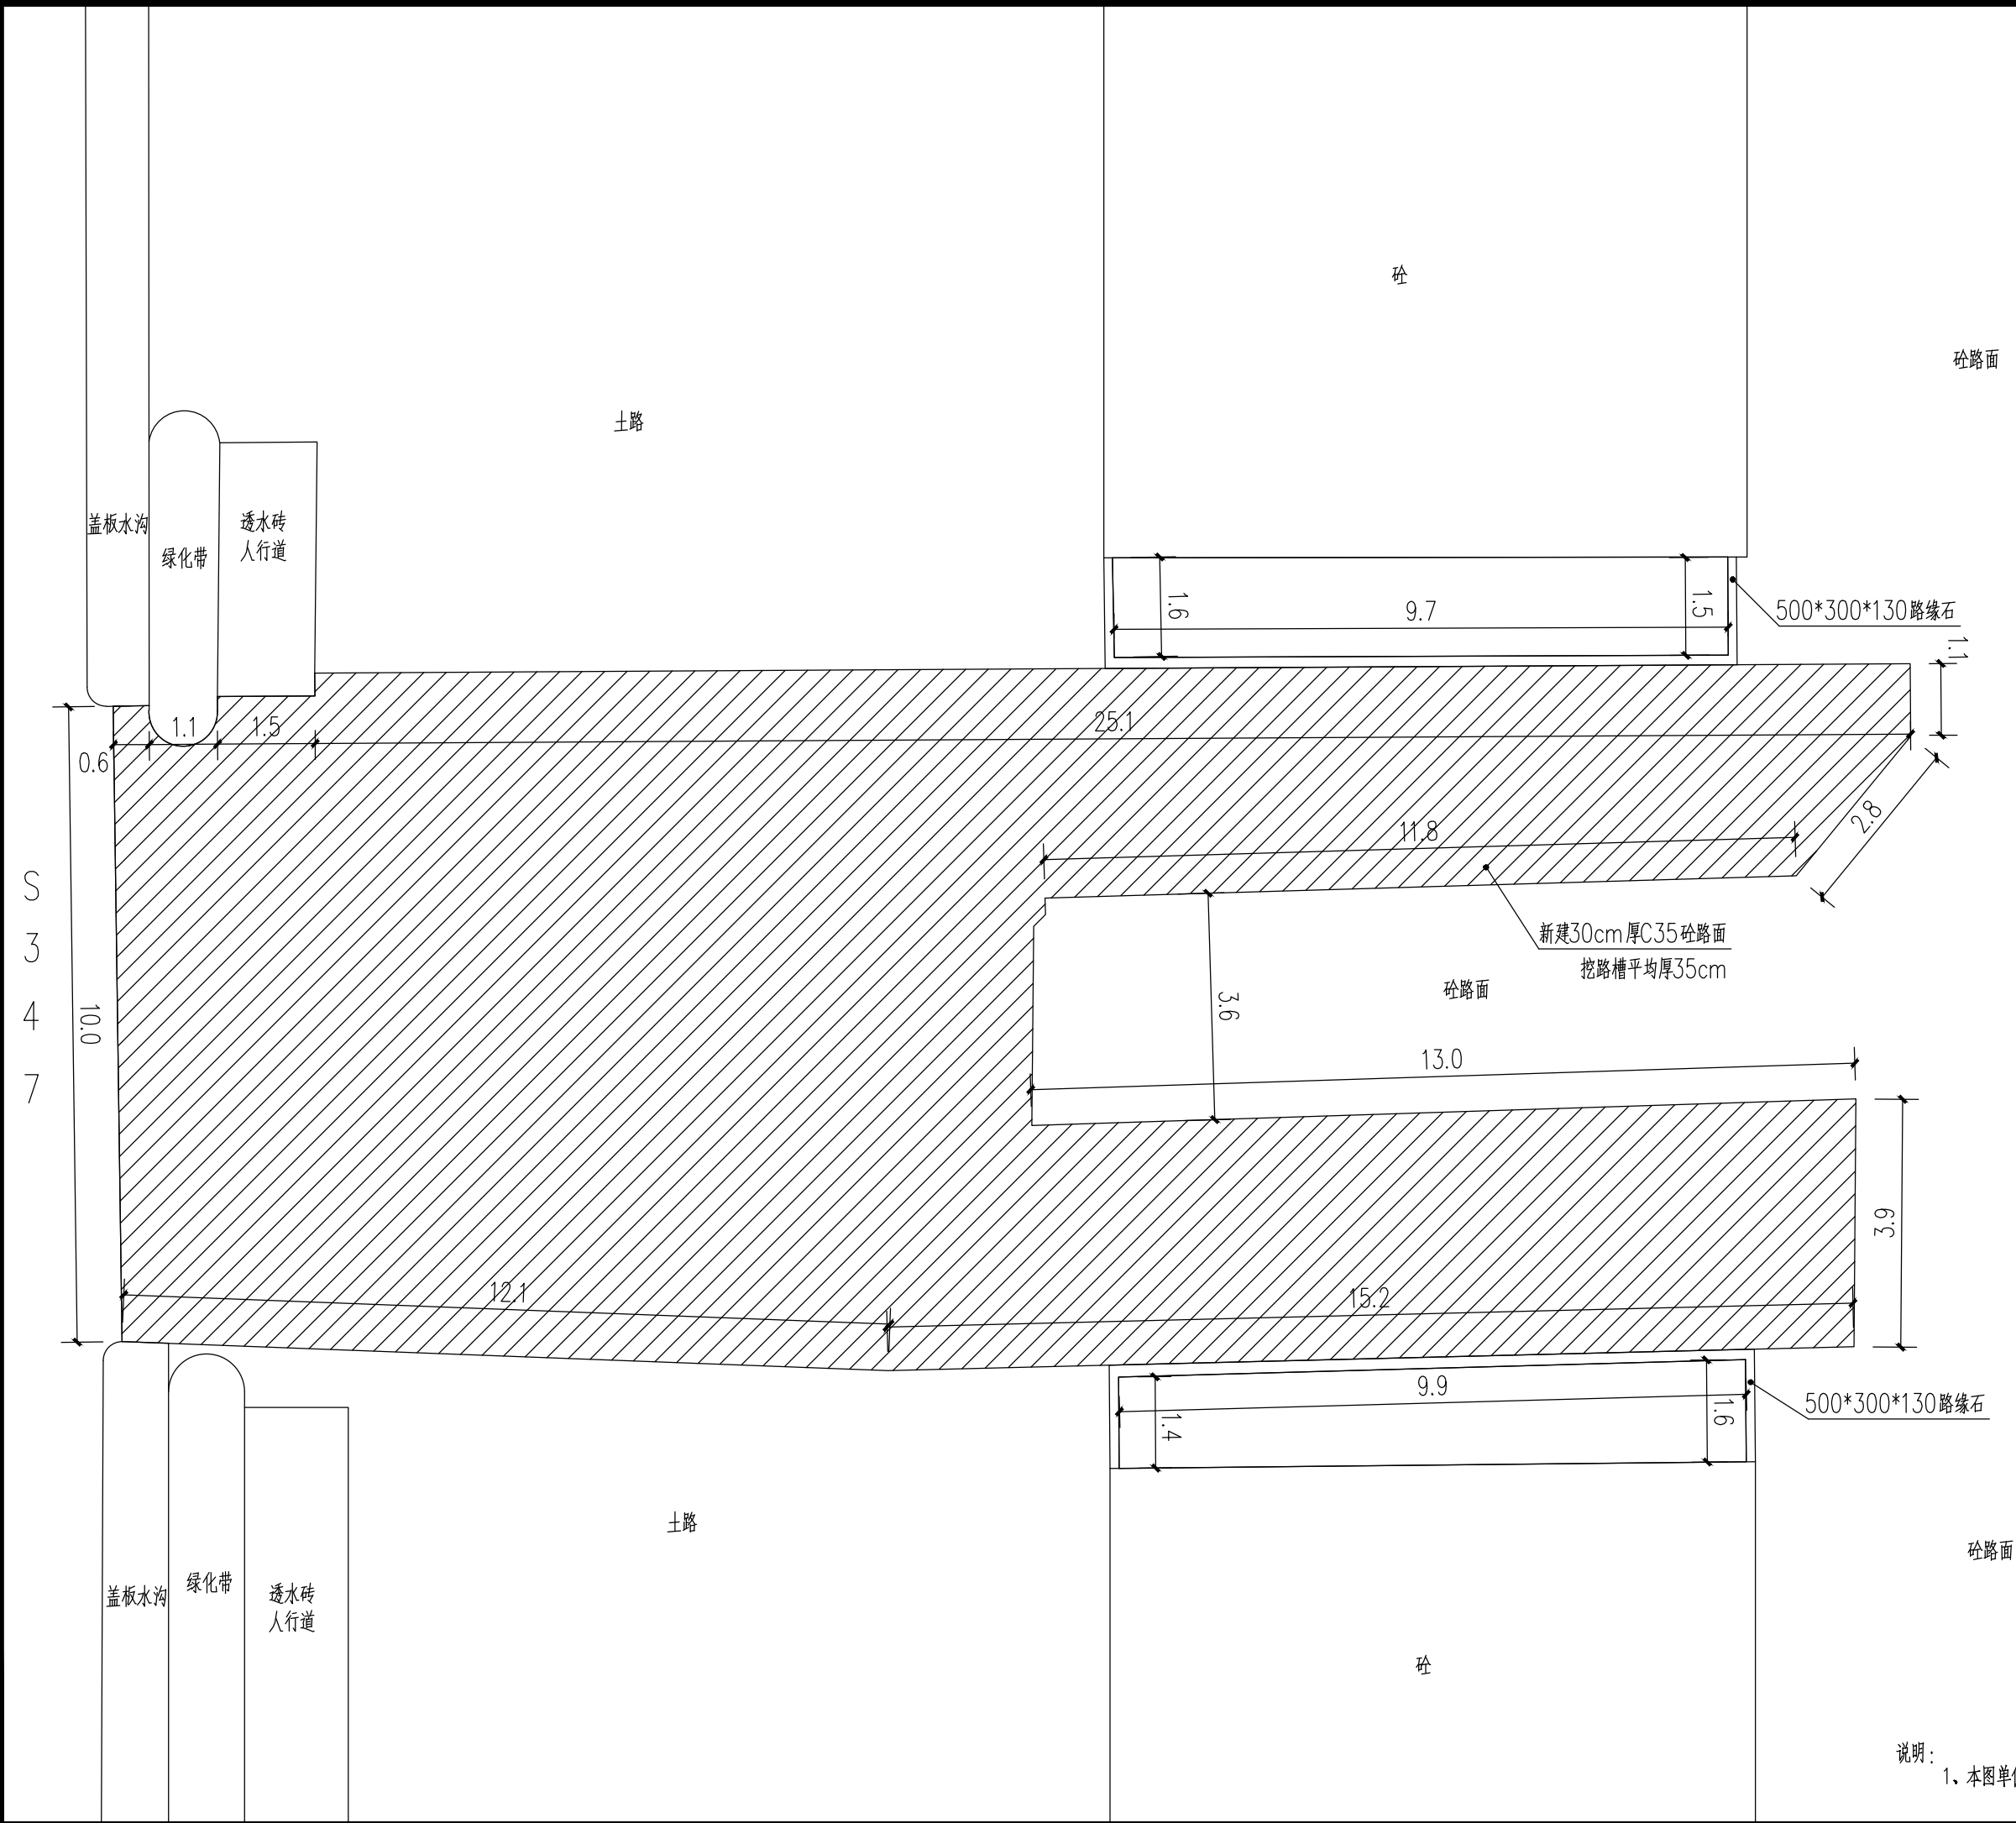

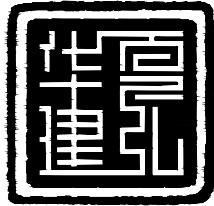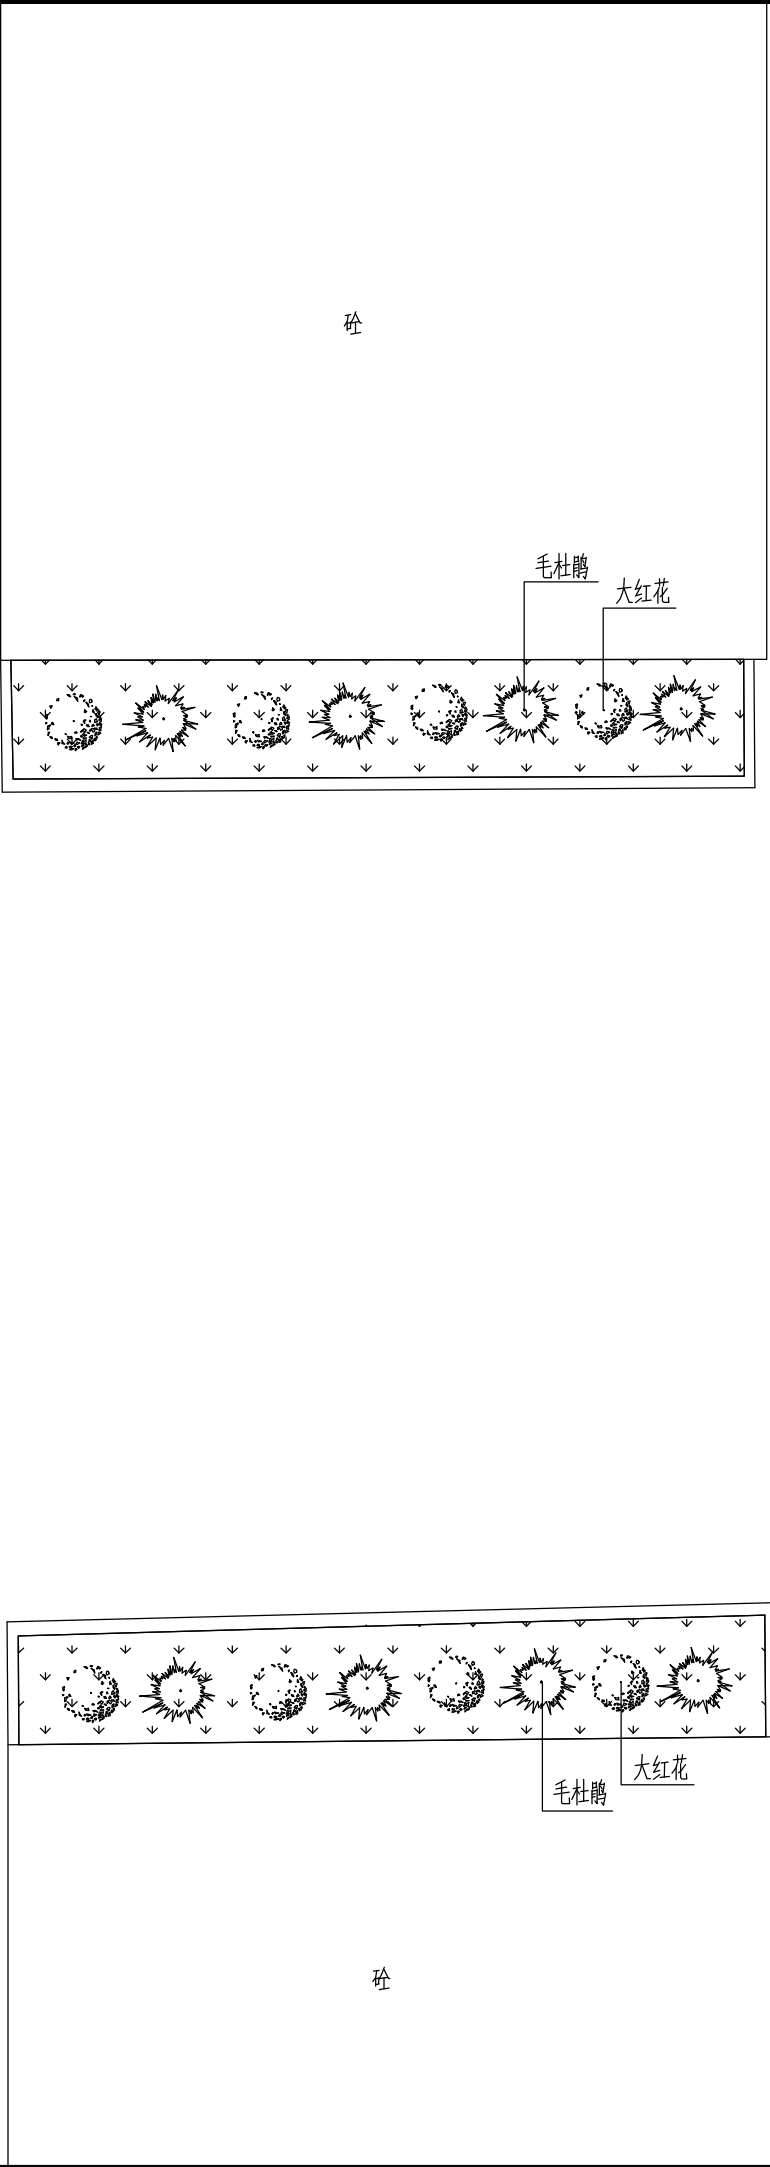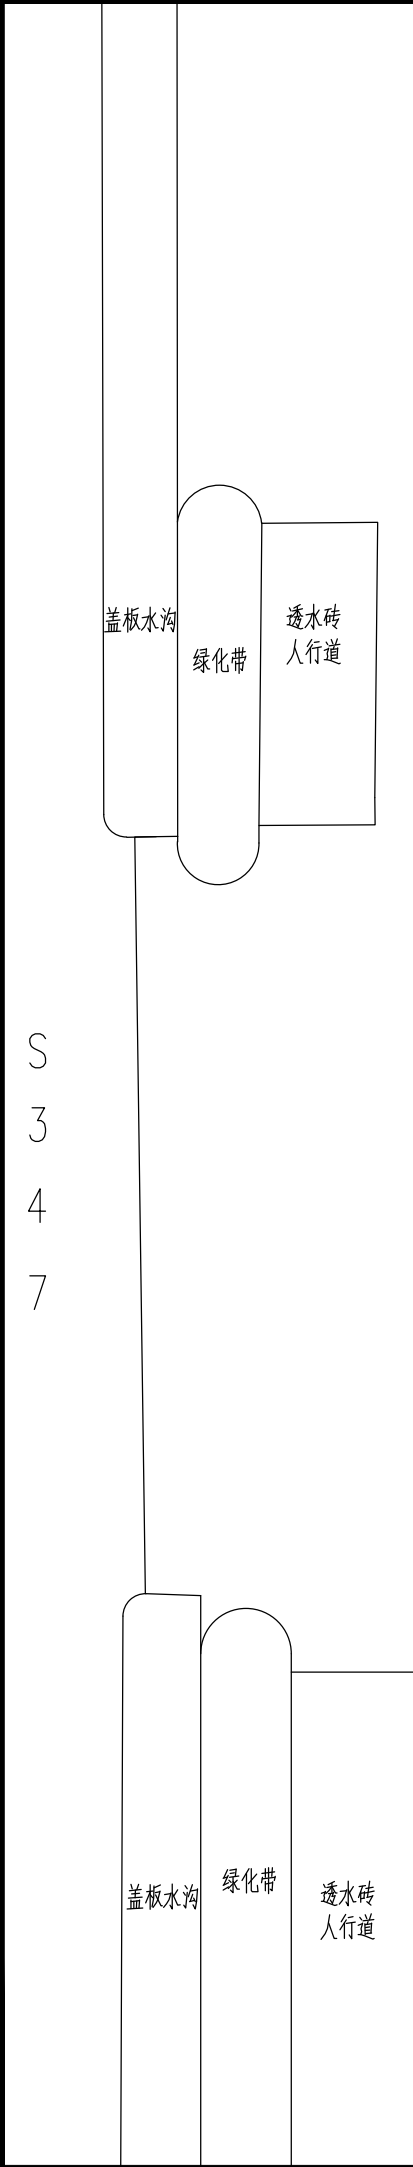

华夏建弘
HUAXIAJIANHONG

工程设计资质证书：A352016914
风景园林工程设计专项乙级；
化工石化医药行业乙级；环境工程专项乙级；
电力行业乙级；冶金行业乙级；
市政行业乙级；农林行业（农业工程）乙级；
建筑行业乙级。

05		
04		
03		
02		
01		

版次 REV.	日期 DATE	摘 要 DESCRIPTION
职 责 DUTY	姓 名 NAME	签 署 SIGNATURE
项目总负责人 MANAGER	甘 随	甘随
审 定 APPROVAL	崔 隆	崔隆
审 核 CHECK		
专业负责人 ARCH.CHIEF	甘 随	甘随
校 对 PROOF		
设 计 DESIGN		
制 图 DRAWING		

建设单位 C.C

新丰县梅坑镇人民政府


项目名称 PROJECT

梅坑镇张田村板桥小组新村点
基础设施提升工程（路面硬化）

图名 TITLE

绿化平面图

工程编号 PROJ.NO.			
阶段 STATUS		版次 REV.	01
图别 D.S	市 政	日期 DATE	2025.07
图号 DWG .NO.	SZ-01		

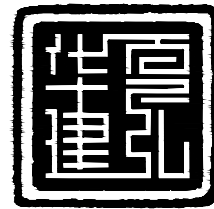

华夏建弘
HUAXIAJIANHONG

工程设计资质证书：A352016914
风景园林工程设计专项乙级；
化工石化医药行业乙级；环境工程专项乙级；
电力行业乙级；冶金行业乙级；
市政行业乙级；农林行业（农业工程）乙级；
建筑行业乙级。

05		
04		
03		
02		
01		

版次 REV.	日期 DATE	摘 要 DESCRIPTION
------------	------------	--------------------

职 责 DUTY	姓 名 NAME	签 署 SIGNATURE
-------------	-------------	------------------

项目总负责人 MANAGER	甘 随	甘随
-------------------	-----	----

审 定 APPROVAL	崔 隆	崔隆
审 核 CHECK		

专业负责人 ARCH.CHIEF	甘 随	甘随
校 对 PROOF		

设 计 DESIGN		
---------------	--	--

制 图 DRAWING		
----------------	--	--

建设单位 C.C

新丰县梅坑镇人民政府

项目名称 PROJECT

梅坑镇张田村板桥小组新村点
基础设施提升工程（路面硬底化）

图名 TITLE

路面结构图


工程编号 PROJ.NO.			
------------------	--	--	--

阶段 STATUS		版次 REV.	01
--------------	--	------------	----


图别 D.S	市 政	日期 DATE	2025.07
-----------	-----	------------	---------


图号 DWG.NO.	SZ-01		
---------------	-------	--	--

路面做法大样图

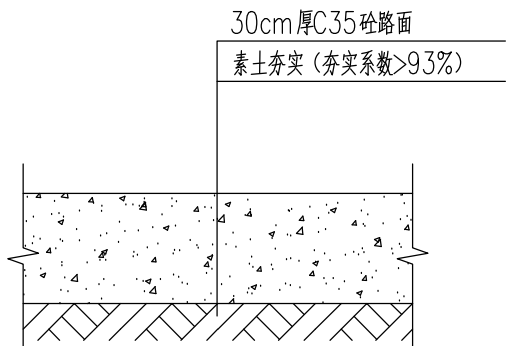

路缘石做法大样图

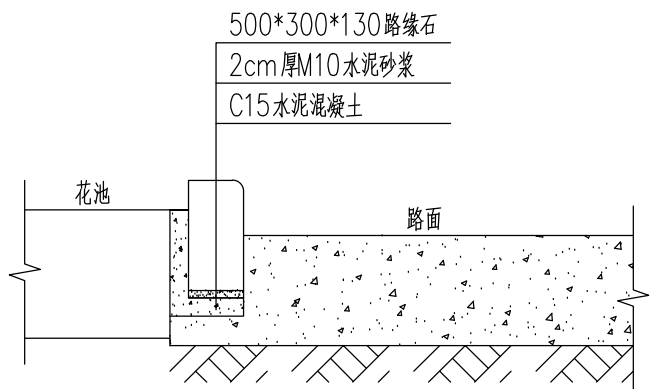

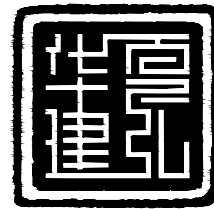

华夏建弘
HUAXIAJIANHONG

工程设计资质证书：A352016914
风景园林工程设计专项乙级；
化工石化医药行业乙级；环境工程专项乙级；
电力行业乙级；冶金行业乙级；
市政行业乙级；农林行业（农业工程）乙级；
建筑行业乙级。


05		
04		
03		
02		
01		

版次 REV.	日期 DATE	摘 要 DESCRIPTION
职 责 DUTY	姓 名 NAME	签 署 SIGNATURE
项目总负责人 MANAGER	甘 随	
审 定 APPROVAL	崔 隆	
审 核 CHECK		
专业负责人 ARCH.CHIEF	甘 随	
校 对 PROOF		
设 计 DESIGN		
制 图 DRAWING		


建设单位 C.C
新丰县梅坑镇人民政府
项目名称 PROJECT
梅坑镇张田村板桥小组新村点 基础设施提升工程（路面硬化）
图名 TITLE
井盖调整大样一

工程编号 PROJ.NO.			
阶段 STATUS		版次 REV.	01
图别 D.S	市 政	日期 DATE	2025.07
图号 DWG.NO.	SZ-01		

排水检查井井盖调整大样

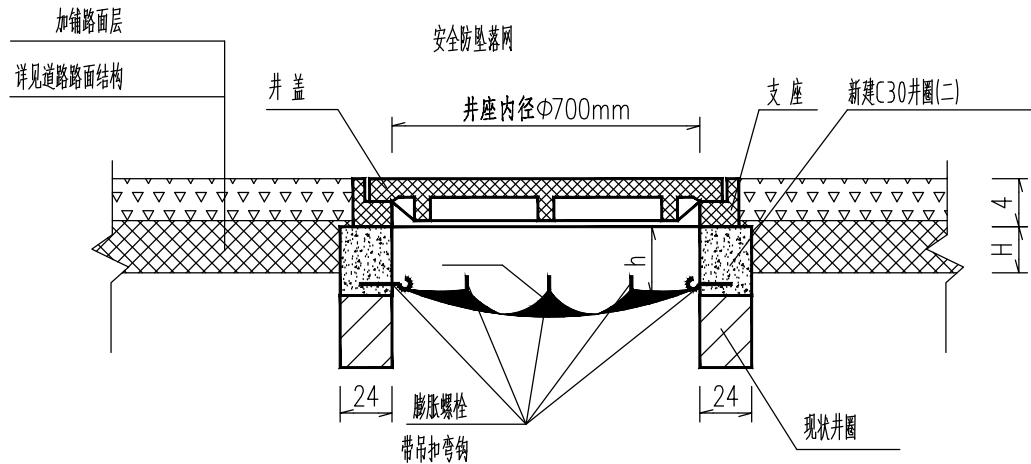


新建C30井圈(二)配筋图

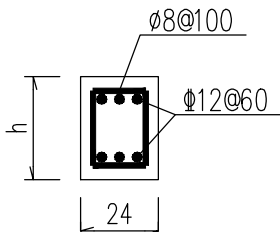

说明:

- 图中尺寸均以cm计；
- 钢筋保护层20mm,检查井及雨水口做法见给排水行业有关标准图集；
- 井圈高度可根据加铺路面高度适当调整，设计h按10cm计；

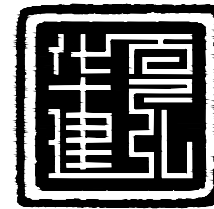

华夏建弘
HUAXIAJIANHONG

工程设计资质证书：A352016914
风景园林工程设计专项乙级；
化工石化医药行业乙级；环境工程专项乙级；
电力行业乙级；冶金行业乙级；
市政行业乙级；农林行业（农业工程）乙级；
建筑行业乙级。

05		
04		
03		
02		
01		

版次 REV.	日期 DATE	摘要 DESCRIPTION
------------	------------	-------------------

职 责 DUTY	姓 名 NAME	签 署 SIGNATURE
项目总负责人 MANAGER	甘 随	
审 定 APPROVAL	崔 隆	
审 核 CHECK		
专业负责人 ARCH.CHIEF	甘 随	
校 对 PROOF		
设 计 DESIGN		
制 图 DRAWING		

建设单位 C.C

新丰县梅坑镇人民政府


项目名称 PROJECT

梅坑镇张田村板桥小组新村点
基础设施提升工程（路面硬底化）


图名 TITLE

井盖调整大样二


工程编号 PROJ.NO.			
阶段 STATUS		版次 REV.	01
图别 D.S	市 政	日期 DATE	2025.07
图号 DWG.NO.	SZ-01		

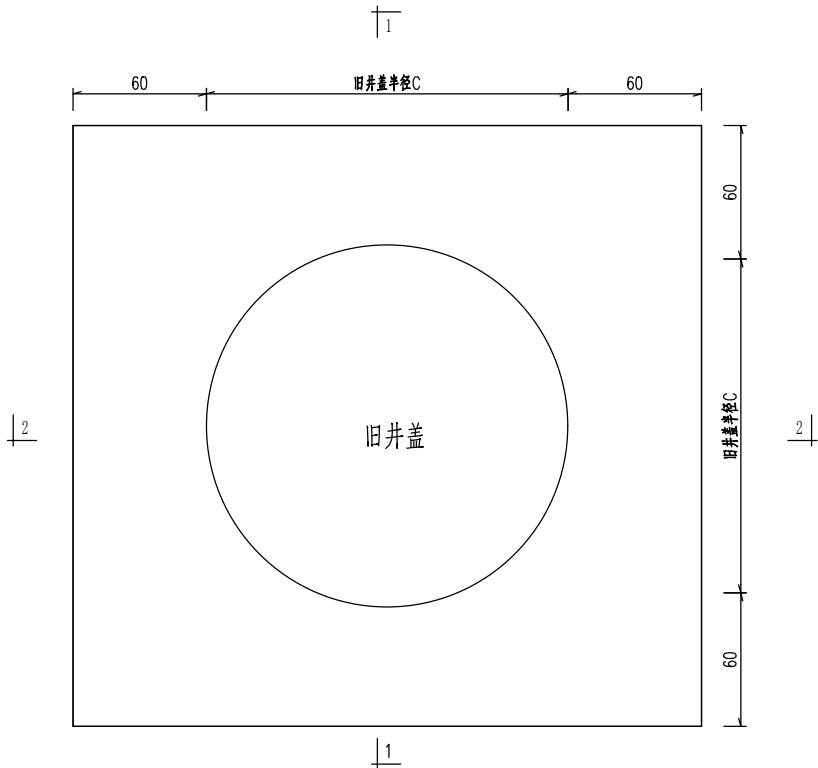

检查井平面图

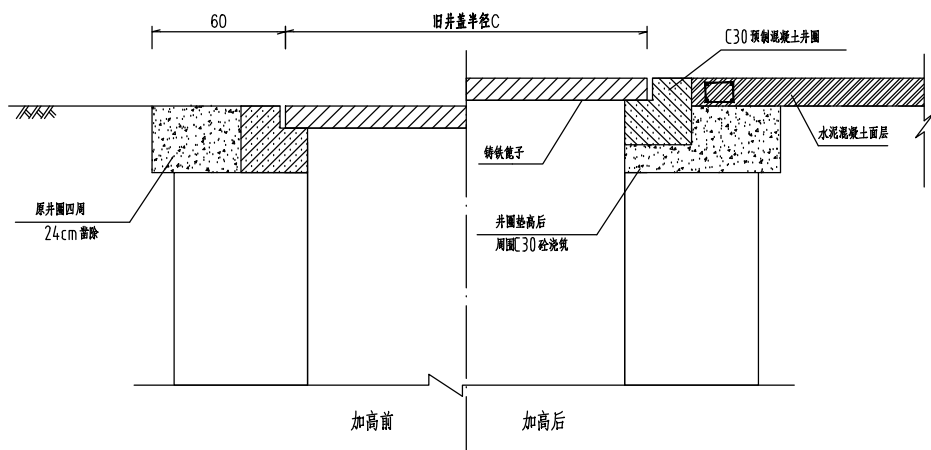

2-2 剖面示意图

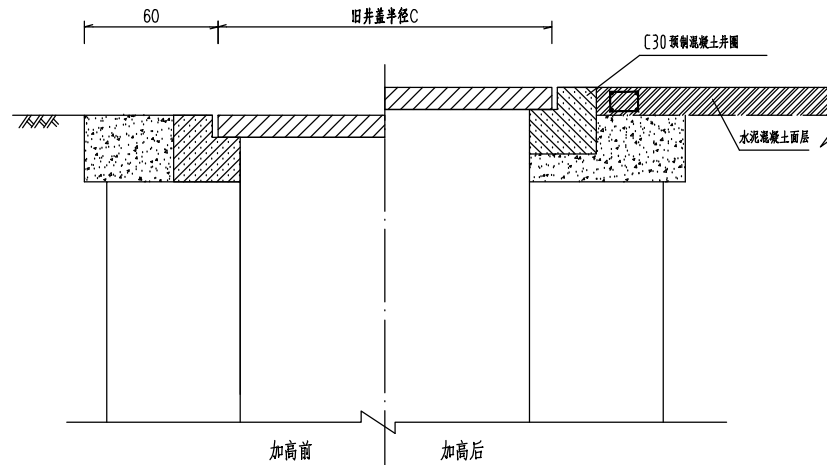

1-1 剖面示意图

注：

- 1.本图尺寸以毫米为单位。
- 2.检查井的加高工序为：移除原井盖→凿除井圈周边旧水泥砼板→防水水泥砂浆调平层→安装预制井圈→安装井盖。