


武江区2025年老旧小区改造基础设施建设项目—新华街道片区

施工图设计 (工农巷) 基础设施工程

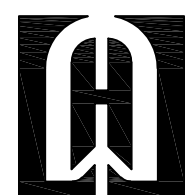

深圳市华纳国际建筑设计有限公司

图 纸 目 录

序号	图号	图名	图别	备注
1	JS-00	图纸目录	A2	
2	JS-01	施工图设计总说明	A2	
3	JS-02	道路改造平面图1	A2	
4	JS-03	道路改造平面图2	A2	
5	JS-04	道路改造平面图3	A2	
6	JS-05	道路改造平面图4	A2	
7	JS-06	道路改造平面图5	A2	
8	JS-07	道路改造平面图6	A2	
9	JS-08	道路做法详图	A2	
10	JS-09	围墙、外墙墙面粉刷详图	A2	
11	JS-10	巷道外墙改造立面图1	A2	
12	JS-11	巷道外墙改造立面图2	A2	
13	JS-12	巷道外墙改造立面图3	A2	
14	JS-13	巷道外墙改造立面图4	A2	
15	JS-14	巷道外墙改造立面图5	A2	
16	JS-15	巷道外墙改造立面图6	A2	
17	JS-16	巷道外墙改造立面图7	A2	
18	JS-17	巷道外墙改造立面图8	A2	
19	JS-18	宣传栏详图	A2	
20	JS-19	台阶修复详图	A2	

附 注
DESCRIPTIONS

此设计图之版权归深圳市华纳国际建筑设计有限公司所有,未经书面批准,不得将任何部分翻印。
切勿以比例量图,一切以图内数字所示为准。
如发现任何矛盾处,应立即通知深圳市华纳国际建筑设计有限公司。


ALL DESIGNS ARE THE SOLE PROPERTY OF SHENZHEN HUA NA ARCHITECT DESIGNING CO.,LTD. AND CANNOT BE USED WITHOUT WRITTEN PERMISSION .
DO NOT SCALE DRAWING. FIGURED DIMENSIONS ARE TO BE FOLLOWED. ALL MEASUREMENTS MUST BE CHECKED ON SITE BY THE CONTRACTOR.
ANY DISCREPANCIES SHOULD BE REPORTED TO SHENZHEN HUA NA ARCHITECT DESIGNING CO.,LTD.

会 签
COORDINATION

建 筑 ARCH.	电 气 ELEC.
结 构 STRUCT.	采暖通风 HVAC
给排水 PLUMBING	

审 定 APPROVED BY	张学军	张
项目负责 CAPTAIN	林晓雁	林
专业负责 CHIEF ENGL.	林晓雁	林
审 核 EXAMINED BY	林晓雁	林
校 对 CHECKED BY	付俊	付
设 计 DESIGNED BY	王希周	王
制 图 DRAWN BY	王希周	王

建设单位 CLIENT	韶关市武江区人民政府新华街道办事处		
工程名称 PROJECT	武江区2025年老田小区改造基础设施建设项目—新华街道片区（工农巷）		
图 名 TITLE	图纸目录		
设计号 DESIGNED BY			
比例 SCALE	1:100	日 期 DATE	2025.05
图别 DRAWING TYPE	建筑	图号 DRAWING NO.	JS-00



深圳市华纳国际
建筑设计有限公司

SHENZHEN HUA NA
ARCHITECT DESIGN CO.,LTD

国家甲级工程设计证书编号: A144016495
NATIONAL ARCHITECTURAL DESIGN LICENSE No. A144016495

施工图设计总说明

、设计依据：

- 1、武江区政府、城管局及老旧小区改造试点领导小组确定的方案。
- 2、武江区 2025 年老旧小区改造基础设施建设项目可行性研究报告。
- 3、相关测绘资料。
- 4、主要设计规范、规程以及技术规定：

- 1）《建筑制图标准》（GB/T 50104—2010）
- 2）《建筑内部装修设计防火规范》（GB50222—2017）
- 3）《建筑设计防火规范》（GB50016—2014）
- 4）《城市道路工程设计规范（2016版）》（CJJ 37—2012）；
- 5）《工程建设标准强制性条文 城市建设部分》建设部[2013]；
- 6）《城市道路路线设计规范》CJJ193—2012；
- 7）《城市道路路基设计规范》CJJ 194—2013；
- 8）《城镇道路路面设计规范》CJJ 169—2012；
- 9）《城市道路交叉口设计规程》CJJ152—2010；
- 10）《路面稀浆罩面技术规程》CJJ/T66—2011；

5、施工与验收规范：

- 1）《公路路基施工技术规范》（JTG/3610—2019）；
- 2）《公路路面基层施工技术细则》（JTG/TF20—2015）；
- 3）《城镇道路工程施工与质量验收规范》CJJ1—2008；
- 4）《公路工程质量检验评定标准 第一册 土建工程》（JTG F80—2017）

6、国家及广东省、韶关市现行有关规范、规定、标准。

、设计标高及单位：

本图楼层高均为原建筑的实测标高，如施工过程中发现有不符之处，须根据实际情况现场调整。
本施工图立面尺寸以毫米为单位, 标高以米为单位。

、项目概况：

- 1、工程名称: 武江区2025年老旧小区改造基础设施建设项目—新华街道片区（工农巷）
- 2、工程地点：惠民南路
- 3、基础部分（道路改造（水泥路面和沥青路面）；雨污改造；巷道两侧1楼墙面翻新, 三线改造）

、设计做法:

、道路设计

1设计原则

- 1）合理选用技术指标，在工程数量基本相同的情况下，尽可能采用较高标准，以提高道路使用质量和服务水平。
- 2）在符合技术标准的前提下，减少环境破坏。
- 3）结合现场实际情况进行设计。

2路面设计

水泥路面结构层设计总厚度为25cm，其各层结构分别为：10cm 厚级配砂砾石+15cm 厚C25 混凝土
沥青路面结构层设计总厚度为25cm，其各层结构分别为：10cm 厚级配砂砾石+15cm 厚C25 混凝土+ 沥青

、路面施工

水泥路面

- 1）级配砂砾石基层
- 该层施工主要按《公路路面基层施工技术规范》进行，其颗粒和塑性指数应满足规范的规定。

2）水泥混凝土路面

1、接缝施工：

- a. 接缝材料: 为方便施工及营运期的养护，建议采用沥青麻絮灌缝。
- b. 混凝土路面横向缩缝宜等间距布置，不宜采用斜缝。不得不调整板长时，最大板长不宜大于5m，最小板长不宜小于板宽，水泥路面要求用C25 混凝土, 设计弯拉强度fr≥4.5MPa。
- c. 每日施工结束或因临时原因中断施工时，必须设置横向施工缝，其位置可选在缩缝处，混合料的拌和运送必须严格按照规范的要求进行。

未尽事宜按照部颁《公路水泥混凝土路面施工技术细则》（JTG/T F30—2014）、部颁《城镇道路路面设计规范》CJJ 169—2012

范执行。

3）6cm 细粒式SBS改性沥青混凝土（AC—13C）

3、本项目采用干混砂浆。

3、施工注意事项

- 1) 对既有水泥混凝土路面应进行调查和检测，处治合格后方可进行下一步工序。
- 2) 路面施工时气温和路面温度要高于18℃，路面干燥。
- 3) 路面表面层采用6CM 厚细粒式SBS改性沥青混凝土AC—13C，面层油石比不小于5.2, 粘层油采用热沥青粘层，沥青用量不小于0.5kg/m2^, 采用机械摊铺施工。
- 4) 面层施工时，如在铺装上层前其下层的沥青层已被污染，必须洒洒粘层沥青油后才能铺装。
- 5) 为确保路面施工质量，施工中必须严格遵循有关技术规范、规定。施工单位应配备从集料制备、试验、运输、摊铺、碾压、检测、养生等现代化成套设备和熟练的操作人员，精心组织施工。
- 6）在路面狭窄部分、以及小规模地段不能采用摊铺机铺装时可用人工摊铺混合料。
- 7）道路整治位于居民密集处，施工时要注意采用安全防护措施（特别是夜间），以确保居民进出的安全。
- 8）在施工围挡前适当位置处设置前方施工影响通行受限，尽量绕行标志。

4、本项目采用干混砂浆。

五、拆除工程

本工程须对原有建筑进行拆除整顿的位置有:

1、位于改造面上的废弃物，破损材料；

2、其他影响改造效果的部位。

拆除工程要合法合理，尽量不影响居民正常生活，确保工程顺利进行。

五、注意事项：

- 1、本设计中所提出各种设备设施、装修材料、成品的选用，凡注明性能、规格型号、立面分格等原则上应按要求由施工单位或厂家出具加工图纸后, 由甲方、监理、设计单位确认后方可加工安装，若因某种原因需要改变产品规格、品种、标准等问题则需征求有关设计人意见，不得任意变更设计。
- 2、凡是本施工图未能考虑到的改造位置和因素，以及在施工过程中突发的问题，应另行商定。
- 3、对原有台阶路面的修缮包含破损台阶的修复、道路内侧排水沟的新增或修缮。详细施工工程量由施工单位报监理单位或业主。
- 4、本工程设计中为详尽之处，均应按照国家 and 韶关市现行的各类相关施工规范、规定及标准实施。

工程量表

序 号	改造项目	工程内容	计价单位	工程量	备 注
01	路面铲除	铲除厚度250mm	m ²	4915.89	(注：巷道窄人 工开挖,无法采用机器开挖)
02	修复路面	水泥印花路面	m ²	4057.71	
03	修复路面	沥青路面	m ²	858.18	
04	巷道2侧楼外墙翻新	真石漆墙面	m ²	1327.00	
05	巷道2侧楼外墙清洗	瓷砖墙面采用专业外墙清洁剂清洗	m ²	1120.00	
06	巷道2侧外墙瓷砖宣传画清洗修补	瓷砖墙面采用专业外墙清洁剂清洗,水泥砂浆修补脱落瓷砖	m ²	20.00	
07	檐口底口粉刷	清理表面灰尘，刷白色乳胶漆外墙涂料一底两面	m ²	900.00	
08	巷道围墙、外墙面翻新	白色丙烯酸涂料	m ²	1500.00	
09	拆除破旧雨棚	树脂瓦材质	m ²	180.00	
10	宣传栏1	厂家定制，样式业主自选	个	4	
11	宣传栏2	厂家定制，样式业主自选	个	18	
12	宣传栏3	厂家定制，样式业主自选	个	4	
13	胡桃色仿木纹丙烯酸涂料		m ²	8	
14	台阶拆除	砖砌	m ²	268.00	
15	台阶修复	砖砌	m ²	210.00	
16	太阳能路灯	户外LED庭院壁灯（25W单晶硅太阳能板/6V)	个	10盏	
17	隔离护栏	塑料注水围挡,工程量以实际施工为准	m	2650	
	备注：1、按现场实际考虑人工二次运输，施工围蔽。 2、现场施工范围内，自来水、燃气管、通信管由相应运营商设计。				

附 注
DESCRIPTIONS

此设计图之版权归深圳市华纳国际建筑设计有限公司所有, 未经书面批准, 不得将任何部分翻印. 切勿以比例量图, 一切以图内数字所示为准.
如发现任何矛盾处, 应立即通知
深圳市华纳国际建筑设计有限公司.

ALL DESIGNS ARE THE SOLE PROPERTY OF SHENZHEN HUA NA ARCHITECT DESIGNING CO.,LTD. AND CANNOT BE USED WITHOUT WRITTEN PERMISSION .
DO NOT SCALE DRAWING. FIGURED DIMENSIONS ARE TO BE FOLLOWED. ALL MEASUREMENTS MUST BE CHECKED ON SITE BY THE CONTRACTOR. ANY DISCREPANCIES SHOULD BE REPOR-TEED TO SHENZHEN HUA NA ARCHITECT DESIGNING CO.,LTD.

会 签

COORDINATION

建 筑 ARCH.	电 气 ELEC.
结 构 STRUCT.	采暖通风 HVAC
给排水 PLUMBING	

审 定 APPROVED BY	张学军	张
项目负责 CAPTAIN	林晓雁	林
专业负责 CHIEF ENGR.	林晓雁	林
审 核 EXAMINED BY	林晓雁	林
校 对 CHECKED BY	付俊	付
设 计 DESIGNED BY	王希周	王
制 图 DRAWN BY	王希周	王

建设单位 CLIENT	韶关市武江区人民政府新华街道办事处		
工程名称 PROJECT	武江区2025年老旧小区改造基础设施建设项目—新华街道片区（工农巷）		
图 名 TITLE	施工图设计总说明		
设计号 DESIGNED BY			
比例 SCALE	1:100	日 期 DATE	2025.05
图别 DRAWING TYPE	建筑	图号 DRAWING No.	JS—01



深圳市华纳国际
建筑设计有限公司

SHENZHEN HUA NA
ARCHITECT DESIGN CO.,LTD

国家甲级工程设计证书编号: A144016495
NATIONAL ARCHITECTURAL DESIGN LICENSE No A144016495



附 注
DESCRIPTIONS

此设计图之版权归深圳市华纳国际建筑设计有限公司所有,未经书面批准,不得将任何部分翻印。切勿以比例量图,一切以图内数字所示为准。
如发现任何矛盾处,应立即通知深圳市华纳国际建筑设计有限公司。

ALL DESIGNS ARE THE SOLE PROPERTY OF SHENZHEN HUA NA ARCHITECT DESIGNING CO.,LTD. AND CANNOT BE USED WITHOUT WRITTEN PERMISSION.
DO NOT SCALE DRAWING. FIGURED DIMENSIONS ARE TO BE FOLLOWED. ALL MEASUREMENTS MUST BE CHECKED ON SITE BY THE CONTRACTOR. ANY DISCREPANCIES SHOULD BE REPORTED TO SHENZHEN HUA NA ARCHITECT DESIGNING CO.,LTD.

会 签 COORDINATION	
建 筑 ARCH.	电 气 ELEC.
结 构 STRUCT.	采暖通风 HVAC
给排水 PLUMBING	

审 定 APPROVED BY	张学军	张
项目负责 CAPTAIN	林晓雁	林
专业负责 CHIEF ENGR.	林晓雁	林
审 核 EXAMINED BY	林晓雁	林
校 对 CHECKED BY	付俊	付
设 计 DESIGNED BY	王希周	王
制 图 DRAWN BY	王希周	王


建设单位 CLIENT	韶关市武江区人民政府新华街道办事处
工程名称 PROJECT	武江区2025年老田小区改造基础设施建设项目-新华街道片区(工农巷)
图 名 TITLE	道路改造平面图1
设计号 DESIGNED BY	
比例 SCALE	1:100
日期 DATE	2025.05
图别 DRAWING TYPE	建筑 JS-02




深圳市华纳国际
建筑设计有限公司

SHENZHEN HUA NA
ARCHITECT DESIGN CO.,LTD

国家甲级工程设计证书编号: A144016495
NATIONAL ARCHITECTURAL DESIGN LICENSE No. A144016495

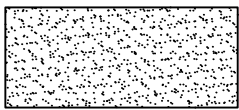

沥青路面

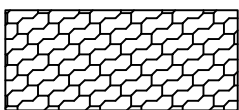

水泥印花路面

附 注
DESCRIPTIONS
此设计图之版权归深圳市华纳国际建筑设计有限公司所有,未经书面批准,不得将任何部分翻印。切勿以比例量图,一切以图内数字所示为准。
如发现任何矛盾处,应立即通知深圳市华纳国际建筑设计有限公司。

ALL DESIGNS ARE THE SOLE PROPERTY OF SHENZHEN HUA NA ARCHITECT DESIGNING CO.,LTD. AND CANNOT BE USED WITHOUT WRITTEN PERMISSION.
DO NOT SCALE DRAWING. DIMENSIONS ARE TO BE FOLLOWED. ALL MEASUREMENTS MUST BE CHECKED ON SITE BY THE CONTRACTOR. ANY DISCREPANCIES SHOULD BE REPORTED TO SHENZHEN HUA NA ARCHITECT DESIGNING CO.,LTD.

会 签 COORDINATION	
建 筑 ARCH.	电 气 ELEC.
结 构 STRUCT.	采 暖 通 风 HVAC
给 排 水 PLUMBING	

审 定 APPROVED BY	张 学 军	张 学 军
项 目 负 责 CAPTAIN	林 晓 雁	林 晓 雁
专 业 负 责 CHIEF ENGR.	林 晓 雁	林 晓 雁
审 核 EXAMINED BY	林 晓 雁	林 晓 雁
校 对 CHECKED BY	付 俊	付 俊
设 计 DESIGNED BY	王 希 周	王 希 周
制 图 DRAWN BY	王 希 周	王 希 周


建设单位 CLIENT	韶关市武江区人民政府新华街道办事处	
工程名称 PROJECT	武江区2025年老田小区改造基础设施建设项目—新华街道片区(工农巷)	
图 名 TITLE	道路改造平面图2	
设计号 DESIGNED BY		
比例 SCALE	1: 100	日 期 DATE 2025.05
图 别 DRAWING TYPE	建筑	图号 DRAWING NO. JS-03



深圳市华纳国际
建筑设计有限公司

SHENZHEN HUA NA
ARCHITECT DESIGN CO.,LTD

国家甲级工程设计证书编号: A144016495
NATIONAL ARCHITECTURAL DESIGN LICENSE No. A144016495

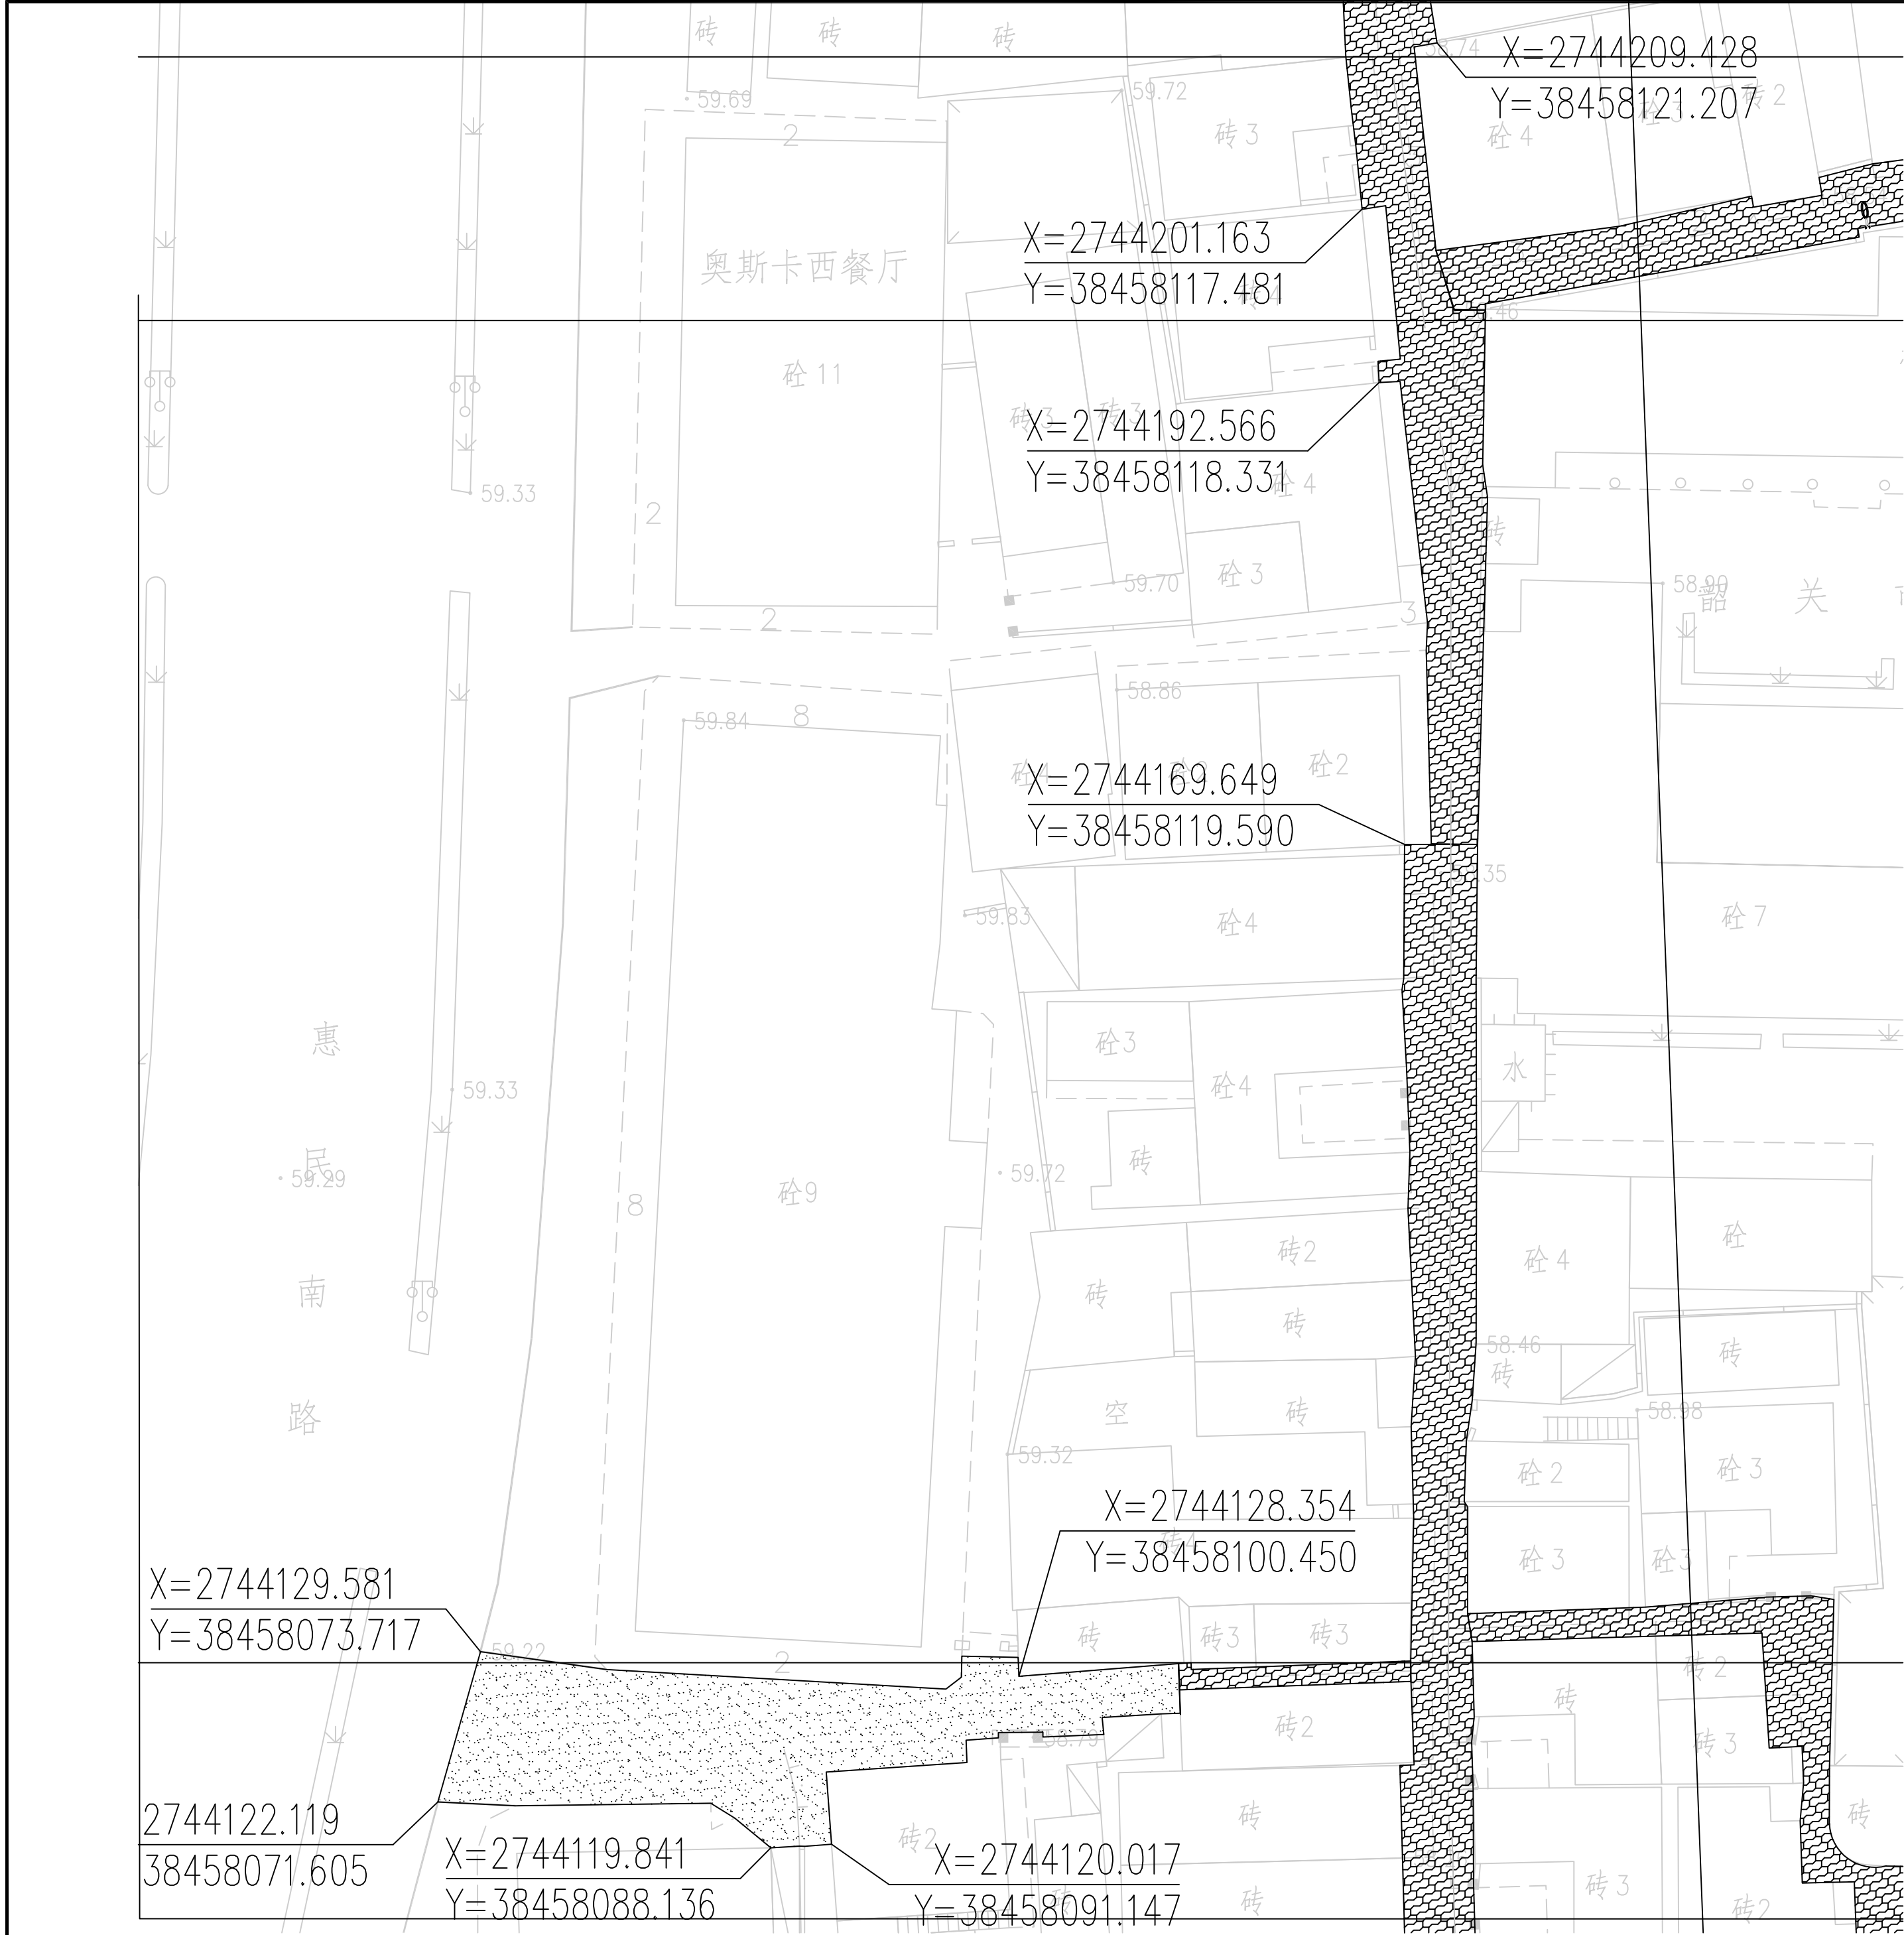


附注
DESCRIPTIONS
此设计图之版权归深圳市华纳国际建筑设计有限公司所有,未经书面批准,不得将任何部分翻印。切勿以比例量图,一切以图内数字所示为准。
如发现任何矛盾处,应立即通知深圳市华纳国际建筑设计有限公司。


ALL DESIGNS ARE THE SOLE PROPERTY OF SHENZHEN HUA NA ARCHITECT DESIGNING CO.,LTD. AND CANNOT BE USED WITHOUT WRITTEN PERMISSION.
DO NOT SCALE DRAWING. FIGURED DIMENSIONS ARE TO BE FOLLOWED. ALL MEASUREMENTS MUST BE CHECKED ON SITE BY THE CONTRACTOR. ANY DISCREPANCIES SHOULD BE REPORTED TO SHENZHEN HUA NA ARCHITECT DESIGNING CO.,LTD.

会 签 COORDINATION		
建 筑 ARCH.	电 气 ELEC.	
结 构 STRUCT.	采暖通风 HVAC	
给排水 PLUMBING		
审 定 APPROVED BY	张学军	张学军
项目负责 CAPTAIN	林晓雁	林晓雁
专业负责 CHIEF ENGL.	林晓雁	林晓雁
审 核 EXAMINED BY	林晓雁	林晓雁
校 对 CHECKED BY	付俊	付俊
设 计 DESIGNED BY	王希周	王希周
制 图 DRAWN BY	王希周	王希周

建设单位 CLIENT	韶关市武江区人民政府新华街道办事处		
工程名称 PROJECT	武江区2025年老田小区改造基础设施建设项目-新华街道片区(工农巷)		
图 名 TITLE	道路改造平面图3		
设计号 DESIGNED BY			
比例 SCALE	1:100	日 期 DATE	2025.05
图别 DRAWING TYPE	建筑	图号 DRAWING NO.	JS-04

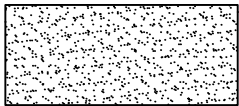

沥青路面

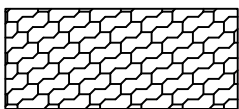


水泥印花路面




深圳市华纳国际
建筑设计有限公司

SHENZHEN HUA NA
ARCHITECT DESIGN CO.,LTD

国家甲级工程设计证书编号: A144016495
NATIONAL ARCHITECTURAL DESIGN LICENSE No. A144016495

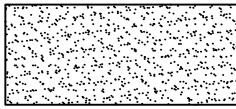

沥青路面

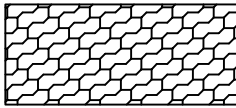

水泥印花路面

附 注
DESCRIPTIONS
此设计图之版权归深圳市华纳国际建筑设计有限公司所有,未经书面批准,不得将任何部分翻印。切勿以比例量图,一切以图内数字所示为准。
如发现任何矛盾处,应立即通知深圳市华纳国际建筑设计有限公司。

ALL DESIGNS ARE THE SOLE PROPERTY OF SHENZHEN HUA NA ARCHITECT DESIGNING CO.,LTD. AND CANNOT BE USED WITHOUT WRITTEN PERMISSION.
DO NOT SCALE DRAWING. FIGURED DIMENSIONS ARE TO BE FOLLOWED. ALL MEASUREMENTS MUST BE CHECKED ON SITE BY THE CONTRACTOR. ANY DISCREPANCIES SHOULD BE REPORTED TO SHENZHEN HUA NA ARCHITECT DESIGNING CO.,LTD.

会 签 COORDINATION	
建 筑 ARCH.	电 气 ELEC.
结 构 STRUCT.	采 暖 通 风 HVAC
给 排 水 PLUMBING	

审 定 APPROVED BY	张学军	张
项 目 负 责 CAPTAIN	林晓雁	林
专 业 负 责 CHIEF ENGL.	林晓雁	林
审 核 EXAMINED BY	林晓雁	林
校 对 CHECKED BY	付俊	付
设 计 DESIGNED BY	王希周	王
制 图 DRAWN BY	王希周	王

建设单位 CLIENT	韶关市武江区人民政府新华街道办事处
工程名称 PROJECT	武江区2025年老田小区改造基础设施建设项目—新华街道片区(工农巷)


图 名 TITLE	道路改造平面图4
设计号 DESIGNED BY	
比例 SCALE	1: 100
图 则 DRAWING TYPE	建筑
日 期 DATE	2025.05
图 号 DRAWING NO.	JS-05



深圳市华纳国际
建筑设计有限公司

SHENZHEN HUA NA
ARCHITECT DESIGN CO.,LTD

国家甲级工程设计证书编号: A144016495
NATIONAL ARCHITECTURAL DESIGN LICENSE No. A144016495

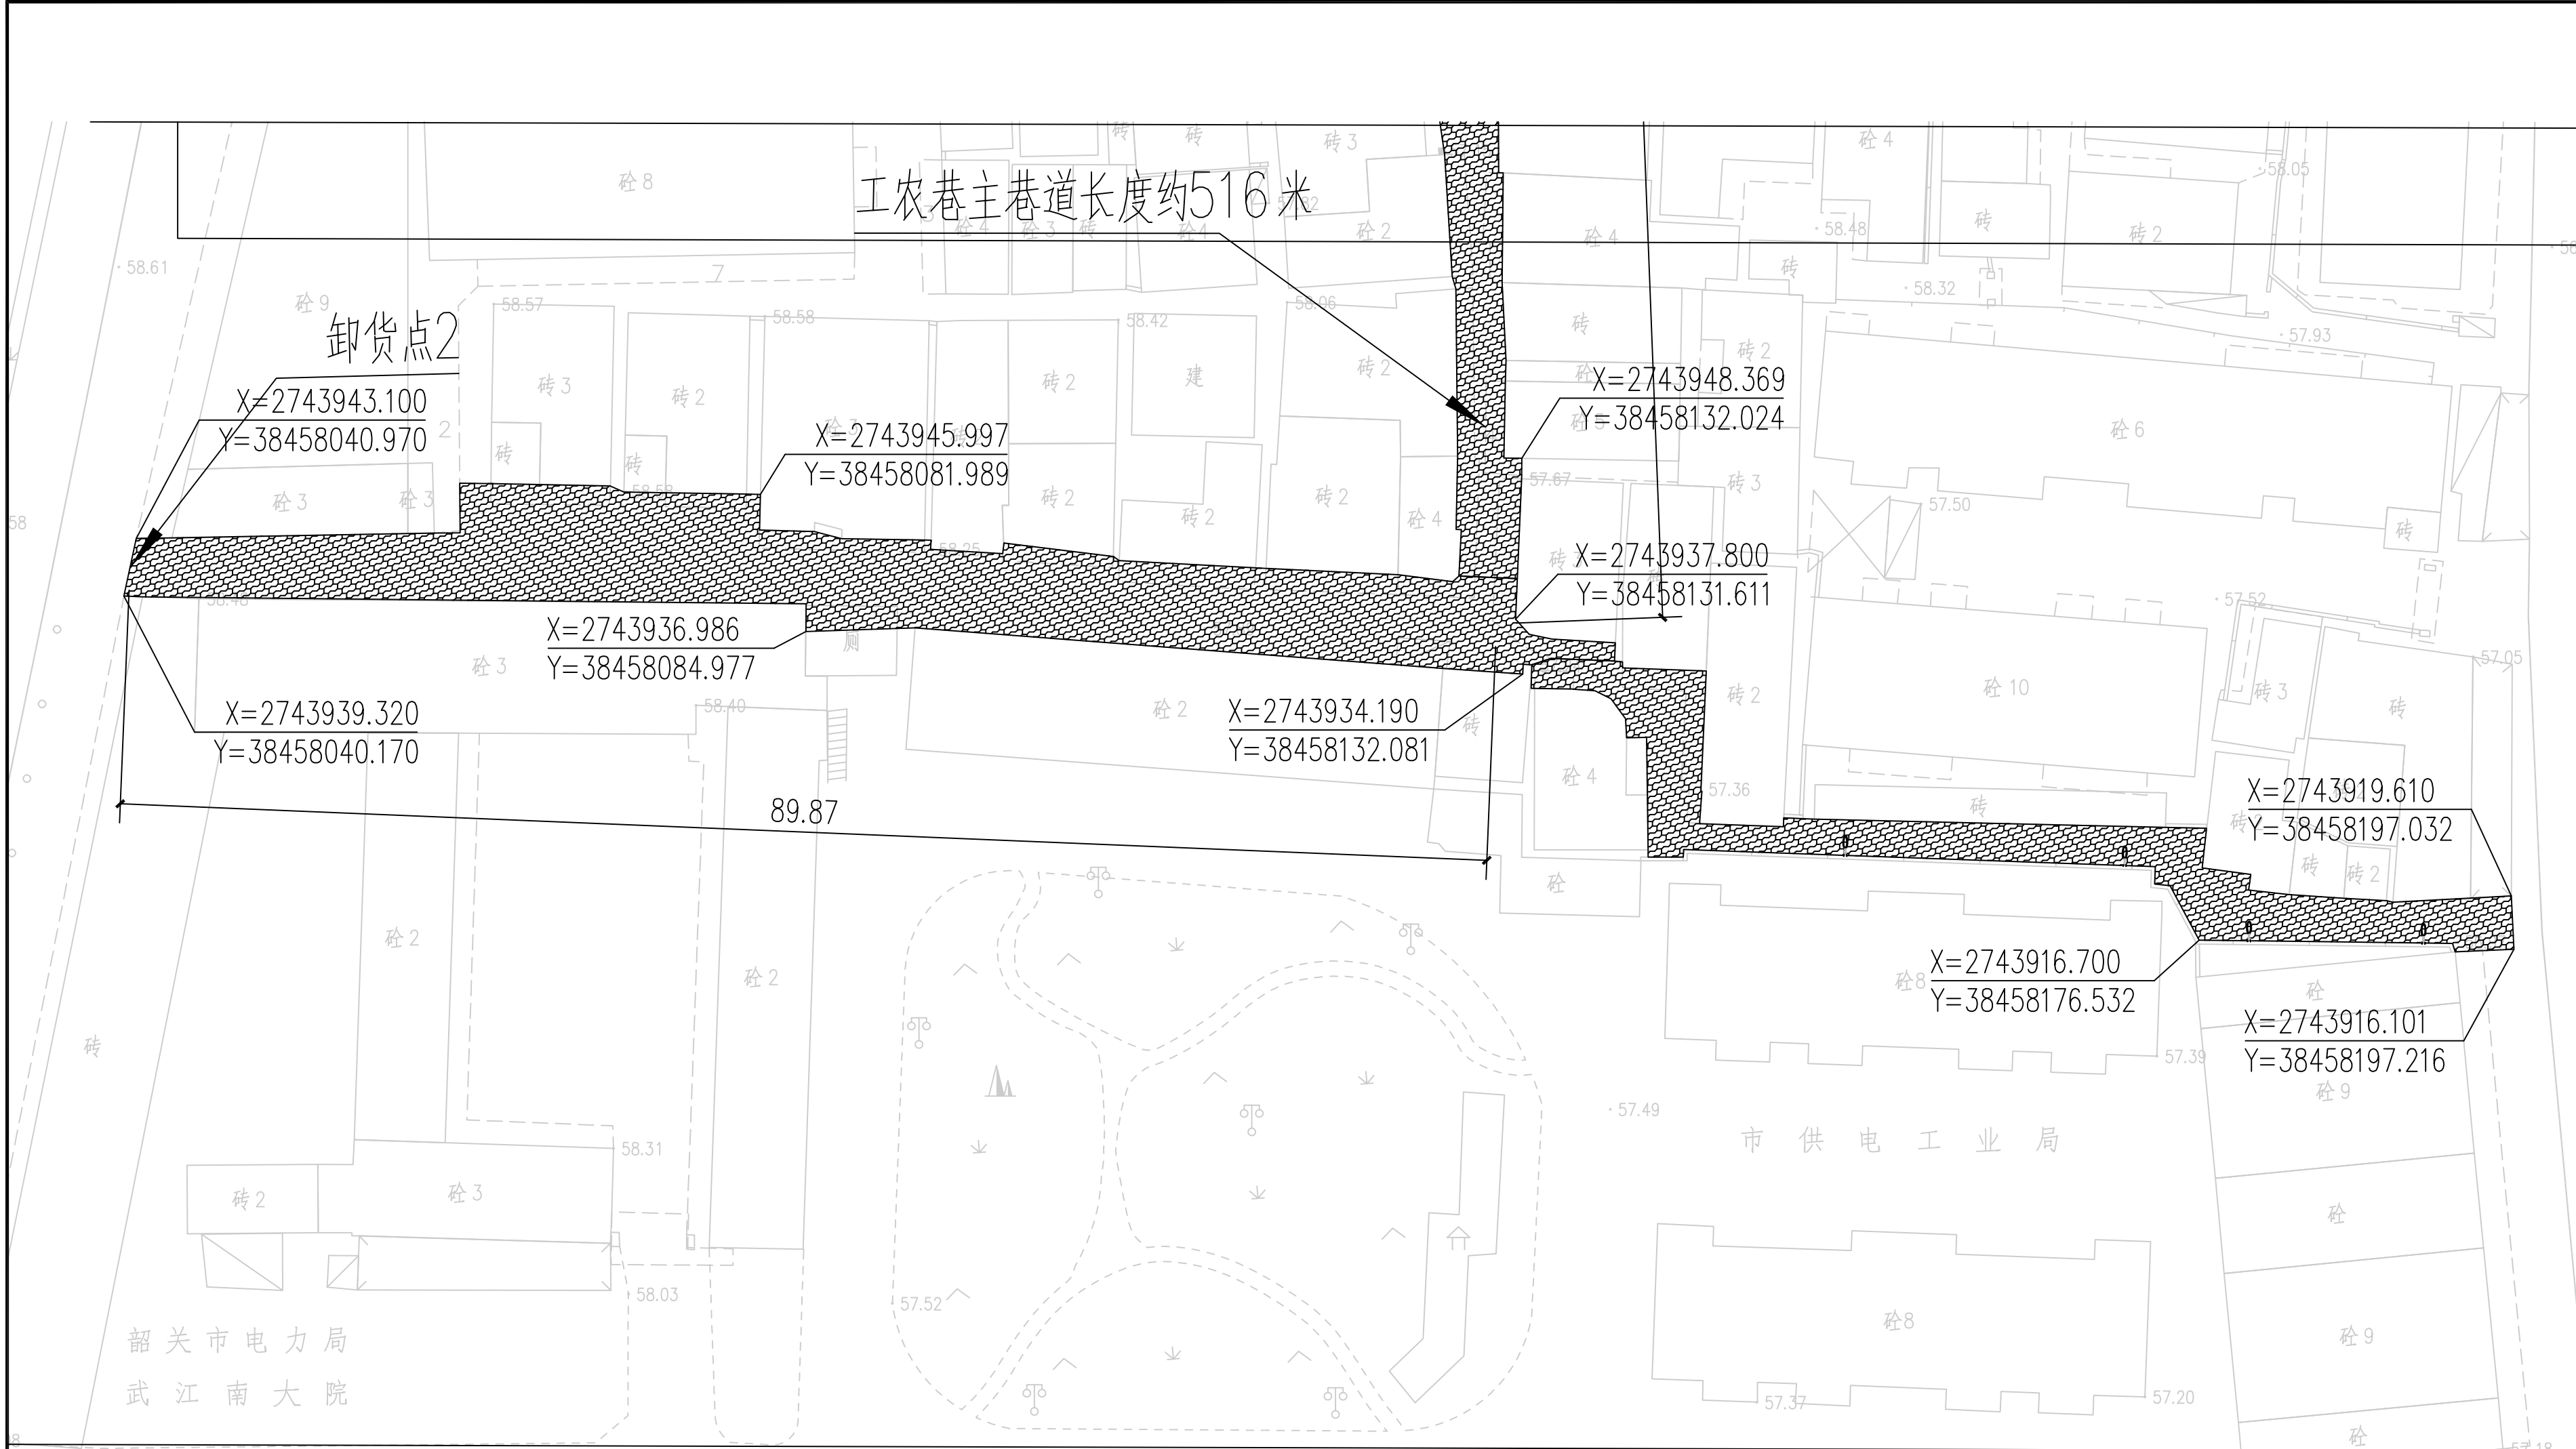

附 注
DESCRIPTIONS


此设计图之版权归深圳市华纳国际建筑设计有限公司所有, 未经书面批准, 不得将任何部分翻印、复制或传播。一切以图内数字所示为准。
如发现任何矛盾处, 应立即通知深圳市华纳国际建筑设计有限公司。

ALL DESIGNS ARE THE SOLE PROPERTY OF SHENZHEN HUA NA ARCHITECT DESIGNING CO., LTD. AND CANNOT BE USED WITHOUT WRITTEN PERMISSION.
DO NOT SCALE DRAWING. DIMENSIONS ARE TO BE FOLLOWED. ALL MEASUREMENTS MUST BE CHECKED ON SITE BY THE CONTRACTOR.
ANY DISCREPANCIES SHOULD BE REPORTED TO SHENZHEN HUA NA ARCHITECT DESIGNING CO., LTD.


会 签 COORDINATION	
建 筑 ARCH.	电 气 ELEC.
结 构 STRUCT.	采暖通风 HVAC
给排水 PLUMBING	

审 定 APPROVED BY	张学军	张
项目负责 CAPTAIN	林晓雁	林
专业负责 CHIEF ENGL.	林晓雁	林
审 核 EXAMINED BY	林晓雁	林
校 对 CHECKED BY	付俊	付
设 计 DESIGNED BY	王希周	王
制 图 DRAWN BY	王希周	王

建设单位 CLIENT	韶关市武江区人民政府新华街道办事处	
工程名称 PROJECT	武江区2025年老田小区改造基础设施建设项目—新华街道片区（工农巷）	
图 名 TITLE	道路改造平面图6	
设计号 DESIGNED BY		
比例 SCALE	1: 100	日 期 DATE 2025.05
图别 DRAWING TYPE	建筑	图号 DRAWING NO. JS-07

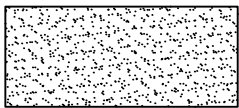

沥青路面

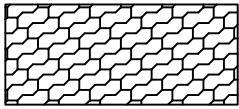


水泥印花路面




深圳市华纳国际
建筑设计有限公司

SHENZHEN HUA NA
ARCHITECT DESIGN CO.,LTD


国家甲级工程设计证书编号: A144016495
NATIONAL ARCHITECTURAL DESIGN LICENSE No. A144016495

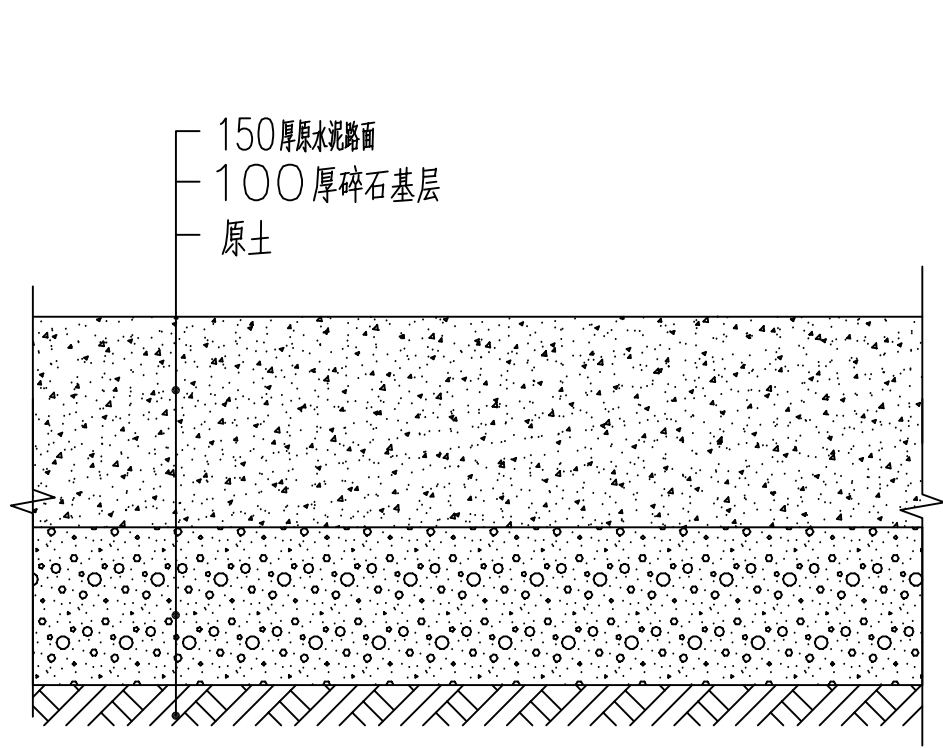


铲除原有路面断面图

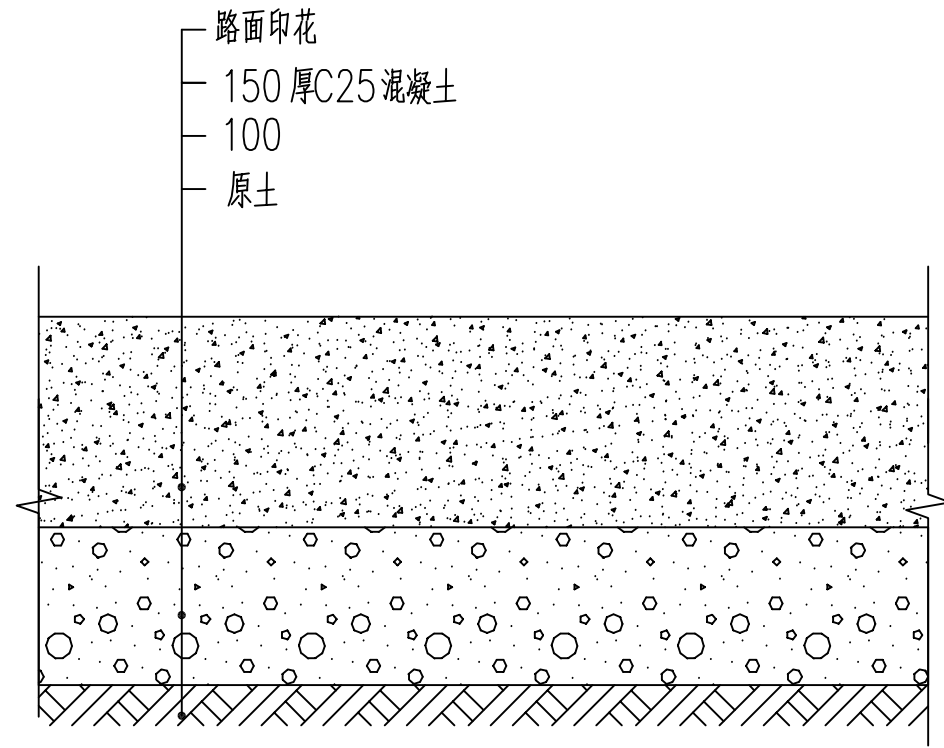

新建混凝土路面断面图

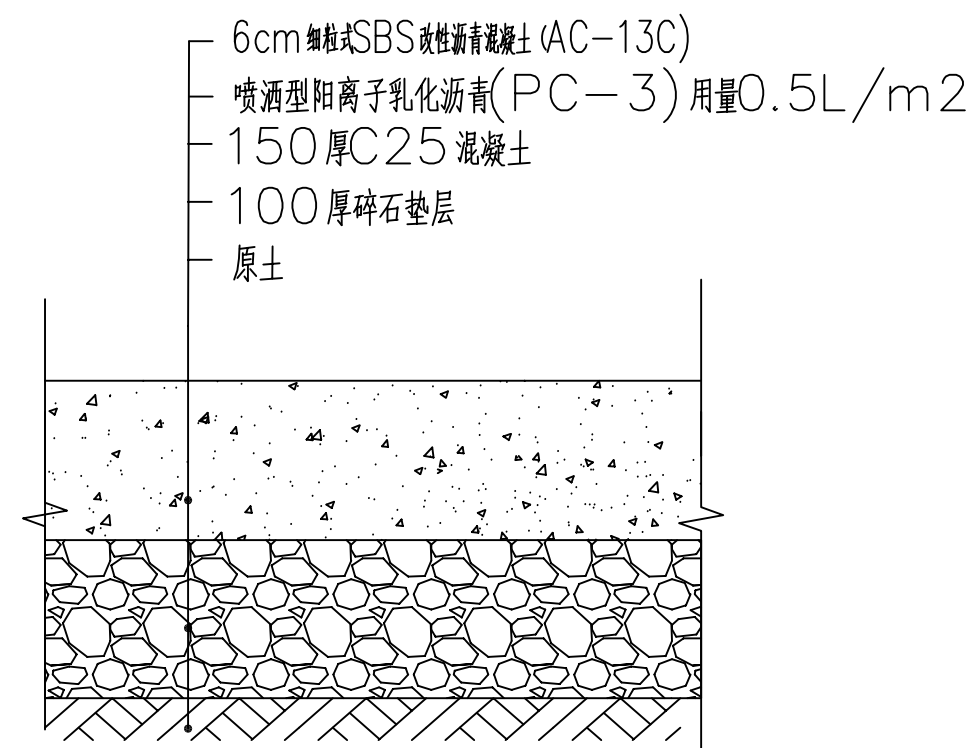

新建沥青路面断面图

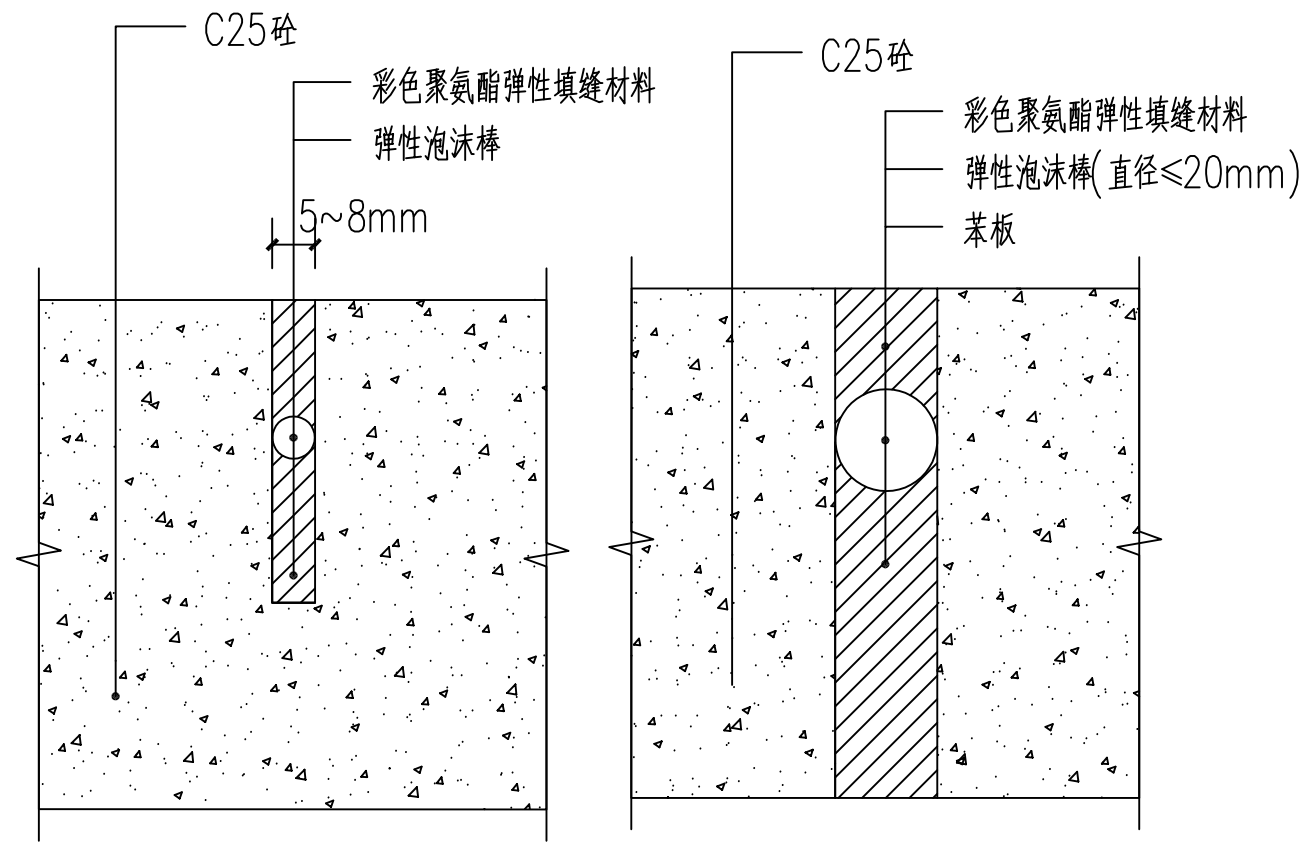

- 注: 1、缩缝间距=5m, 缝宽5—8mm, 缝深不小于砼厚的1/3;
2、混凝土基层胀缝间距=15m, 缝宽15—20mm, 缝深贯穿砼, 并采用水方式养护;
3、与其它工作面(基础不同)、建筑立体交接处, 设置沉降缝, 缝宽15—20mm, 缝深贯穿砼;
4、使用填缝剂填充变形缝。

建议: 基础砼垫层按国家砼道路施工规范设置变形缝;

5、路面印花浇筑混凝土后, 撒强化料, 在混凝土初凝时分两次撒强化料 ($3\text{kg}/\text{m}^2$)。撒脱模粉 ($0.15\text{kg}/\text{m}^2$), 均匀覆盖表面, 使用模具, 覆盖撒过脱模粉的混凝土表面, 压印花纹。需保持模板相交线横平竖直, 2—3日后用水洗去脱模粉, 晾干后辊涂保护剂固化。

附注
DESCRIPTIONS

此设计图之版权归深圳市华纳国际建筑设计有限公司所有, 未经书面批准, 不得将任何部分翻印。切勿以比例量图, 一切以图内数字所示为准。如发现任何矛盾处, 应立即通知深圳市华纳国际建筑设计有限公司。

ALL DESIGNS ARE THE SOLE PROPERTY OF SHENZHEN HUA NA ARCHITECT DESIGNING CO.,LTD. AND CANNOT BE USED WITHOUT WRITTEN PERMISSION.
DO NOT SCALE DRAWING. FIGURED DIMENSIONS ARE TO BE FOLLOWED. ALL MEASUREMENTS MUST BE CHECKED ON SITE BY THE CONTRACTOR. ANY DISCREPANCIES SHOULD BE REPORTED TO SHENZHEN HUA NA ARCHITECT DESIGNING CO.,LTD.

会签
COORDINATION

建筑 ARCH.	电气 ELEC.
结构 STRUCT.	采暖通风 HVAC
给排水 PLUMBING	

审定 APPROVED BY	张学军	张
项目负责 CAPTAIN	林晓雁	林
专业负责 CHIEF ENGR.	林晓雁	林
审核 EXAMINED BY	林晓雁	林
校对 CHECKED BY	付俊	付
设计 DESIGNED BY	王希周	王
制图 DRAWN BY	王希周	王


建设单位 CLIENT	韶关市武江区人民政府新华街道办事处
工程名称 PROJECT	曲江2025年老旧小区改造提升工程（新华街道） （施工图）
图名 TITLE	道路做法详图
设计号 DESIGNED BY	
比例 SCALE	1:100
日期 DATE	2025.05
图别 DRAWING TYPE	建筑
图号 DRAWING No.	JS-07



深圳市华纳国际
建筑设计有限公司


SHENZHEN HUA NA
ARCHITECT DESIGN CO.,LTD

国家甲级工程设计证书编号: A144016495
NATIONAL ARCHITECTURAL DESIGN LICENSE No A144016495

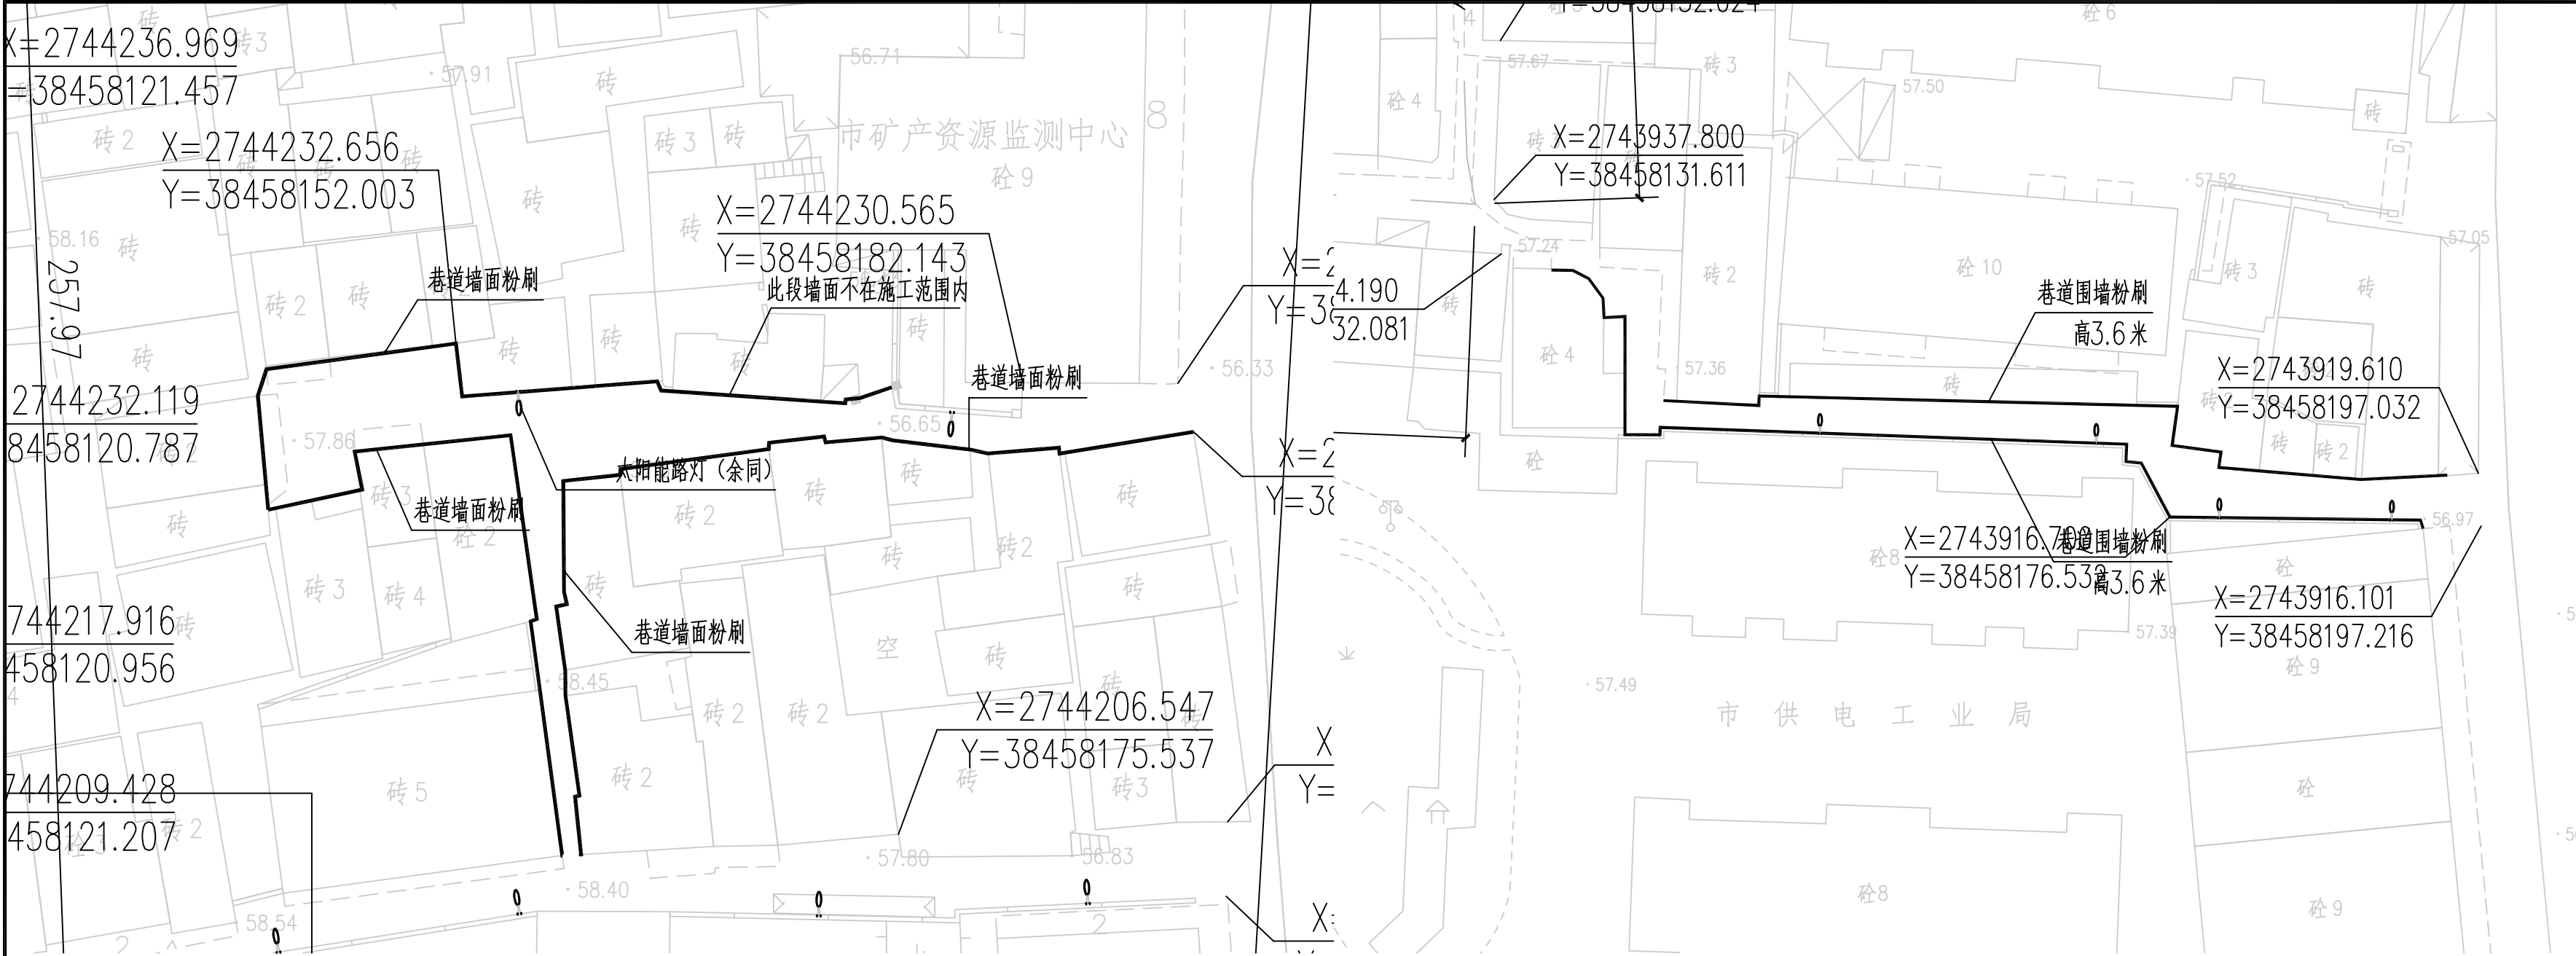


安园遗址巷道外墙面粉刷范围

巷道围墙、外墙面粉刷范围

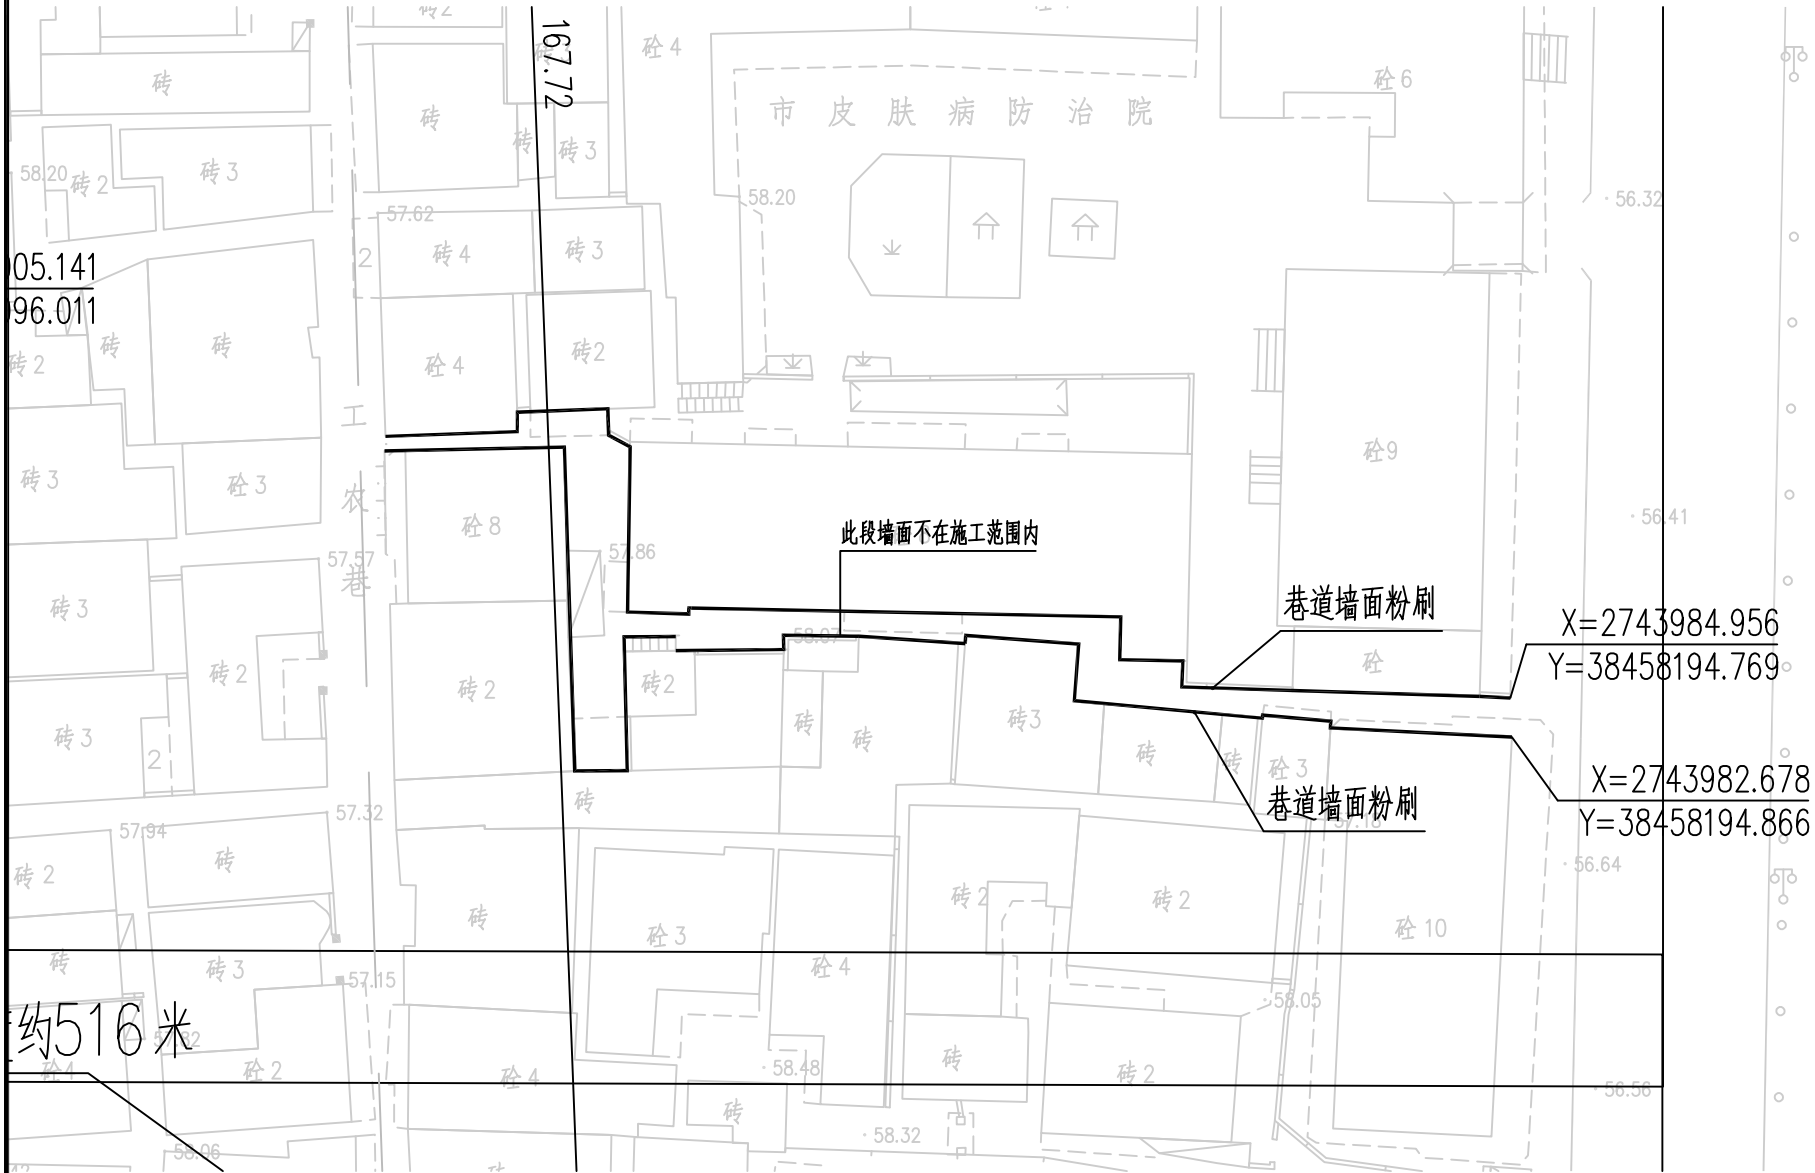

西河遗址巷道外墙面粉刷范围

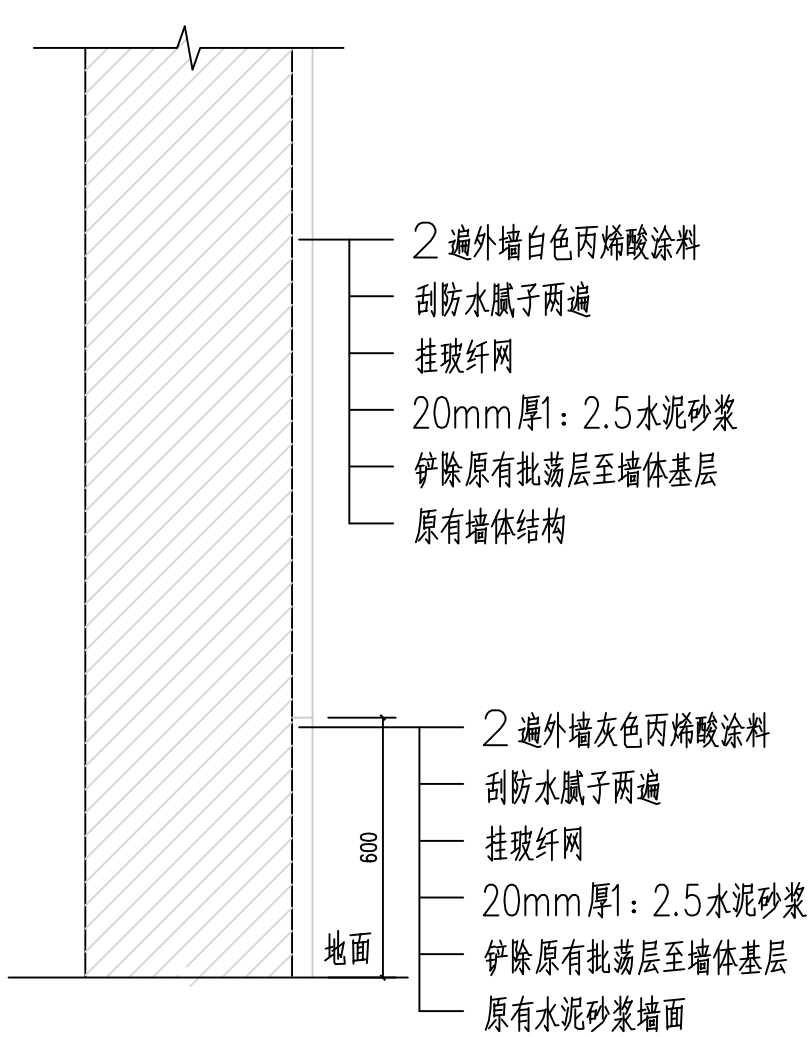

围墙、外墙面粉刷翻新大样

注：涉及建筑外墙只一楼墙面翻新。

附 注
DESCRIPTIONS
此设计图之版权归深圳市华纳国际建筑设计有限公司所有,未经书面批准,不得将任何部分翻印.切勿以比例量图,一切以图内数字所示为准.如发现任何矛盾处,应立即通知深圳市华纳国际建筑设计有限公司.

ALL DESIGNS ARE THE SOLE PROPERTY OF SHENZHEN HUA NA ARCHITECT DESIGNING CO.,LTD. AND CANNOT BE USED WITHOUT WRITTEN PERMISSION. DO NOT SCALE DRAWING. FIGURED DIMENSIONS ARE TO BE FOLLOWED. ALL MEASUREMENTS MUST BE CHECKED ON SITE BY THE CONTRACTOR. ANY DISCREPANCIES SHOULD BE REPORTED TO SHENZHEN HUA NA ARCHITECT DESIGNING CO.,LTD.

会 签 COORDINATION	
建 筑 ARCH.	电 气 ELEC.
结 构 STRUCT.	采暖通风 HVAC
给排水 PLUMBING	

审 定 APPROVED BY	张学军	张学军
项目负责 CAPTAIN	林晓雁	林晓雁
专业负责 CHIEF ENGL.	林晓雁	林晓雁
审 核 EXAMINED BY	林晓雁	林晓雁
校 对 CHECKED BY	付俊	付俊
设 计 DESIGNED BY	王希周	王希周
制 图 DRAWN BY	王希周	王希周

建设单位 CLIENT	韶关市武江区人民政府新华街道办事处
工程名称 PROJECT	武江区2025年老旧小区改造基础设施建设项目-新华街道片区(工农巷)
图 名 TITLE	围墙、外墙面粉刷详图
设计号 DESIGNED BY	
比例 SCALE	1:100
日期 DATE	2025.05
图别 DRAWING TYPE	建筑
图号 DRAWING NO.	JS-09



深圳市华纳国际
建筑设计有限公司




SHENZHEN HUA NA
ARCHITECT DESIGN CO.,LTD

国家甲级工程设计证书编号: A144016495
NATIONAL ARCHITECTURAL DESIGN LICENSE No A144016495

此设计图之版权归深圳市华纳国际建筑设计有限公司所有,未经书面批准,不得将任何部分翻印。
切勿以比例量图,一切以图内数字所示为准。
如发现任何矛盾处,应立即通知
深圳市华纳国际建筑设计有限公司。

ALL DESIGNS ARE THE SOLE PROPERTY OF
HENKZHEN HUA NA ARCHITECT DESIGNING CO.,LTD.
AND CANNOT BE USED WITHOUT WRITTEN
PERMISSION .
DO NOT SCALE DRAWING. FIGURED DIMENSIONS
ARE TO BE FOLLOWED. ALL MEASUREMENTS MUST
BE CHECKED ON SITE BY THE CONTRACTOR.
ANY DISCREPANCIES SHOULD BE REPORTED TO
HENKZHEN HUA NA ARCHITECT DESIGNING CO.,LTD.

[illegible]

 白色涂料墙面
 水泥砂浆墙面
 瓷砖墙面

注：1、瓷砖墙面采用外墙专用清洁剂清洗。
2、建筑原有白色涂料墙面翻新为真石漆。
3、建筑原有水泥砂浆墙面翻新为真石漆墙面。

<div style="text-align: center;"> 会 签 COORDINATION </div>	
建 筑 ARCH.	电 气 ELEC.
结 构 STRUCT.	采暖通风 HVAC
给排水 PLUMBING	

审定 APPROVED BY	张学军	张
项目负责 CAPTAIN	林晓雁	林
专业负责 CHIEF ENGR.	林晓雁	林
审核 EXAMINED BY	林晓雁	林
校对 CHECKED BY	付俊	付
设计 DESIGNED BY	王希周	王
制图 DRAWN BY	王希周	王

建设单位 CLIENT	韶关市武江区人民政府新华街街道办事处		
工程名称 PROJECT	武江区2025年老旧小区改造基础设施建设项目—新华街道片区（工灰巷）		
图名 TITLE	巷道外墙改造立面图1		
设计号 DESIGNED BY			
比例 SCALE	1: 100	日期 DATE	2025.05
图别 DRAWING TYPE	建筑	图号 DRAWING No.	JS-10




深圳市华纳国际
建筑设计有限公司




SHENZHEN HUA NA
ARCHITECT DESIGN CO.,LTD

国家甲级工程设计证书编号: A144016495
NATIONAL ARCHITECTURAL DESIGN LICENCE No. A144016495

此设计图之版权归深圳市华纳国际建筑设计有限公司所有,未经书面批准,不得将任何部分翻印。
切勿以比例量图,一切以图内数字所示为准。
如发现任何矛盾处,应立即通知
深圳市华纳国际建筑设计有限公司。

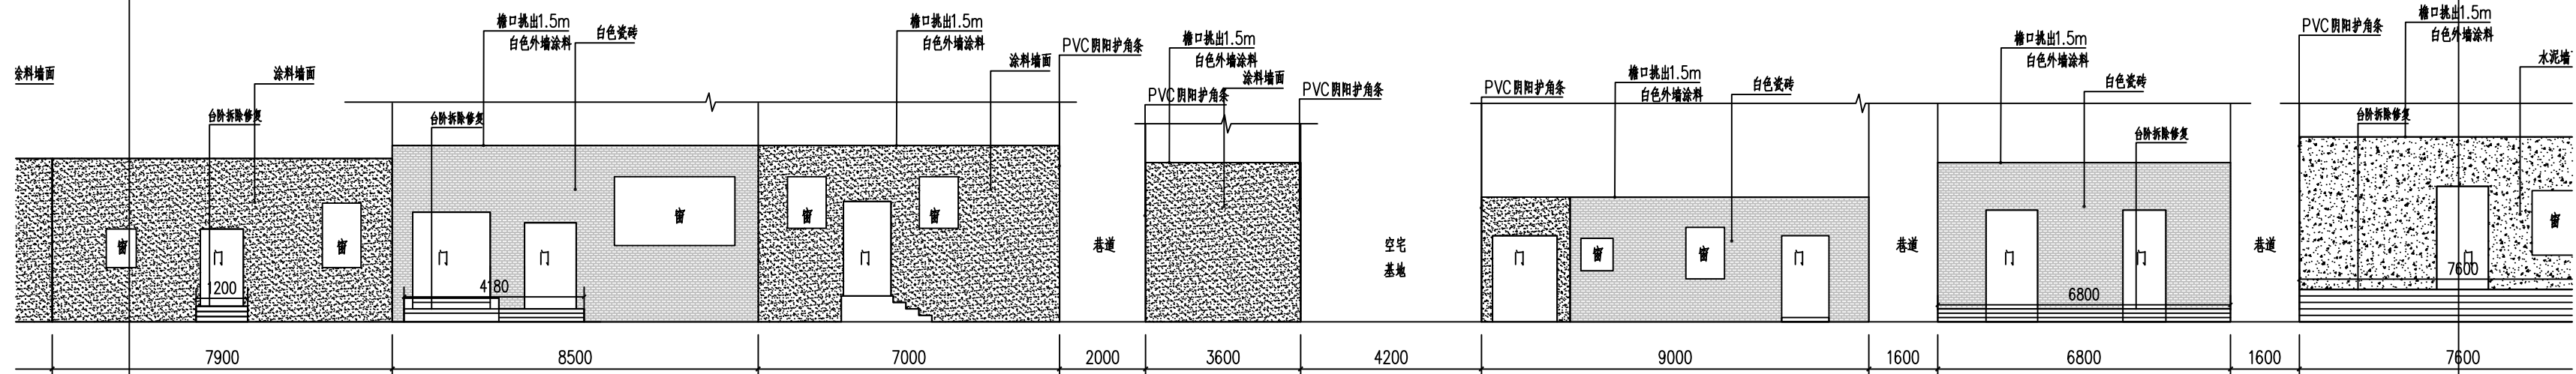ALL DESIGNS ARE THE SOLE PROPERTY OF
HENZHEN HUA NA ARCHITECT DESIGNING CO.,LTD.
AND CANNOT BE USED WITHOUT WRITTEN
PERMISSION .
DO NOT SCALE DRAWING. FIGURED DIMENSIONS
ARE TO BE FOLLOWED. ALL MEASUREMENTS MUST
BE CHECKED ON SITE BY THE CONTRACTOR.
ANY DISCREPANCIES SHOULD BE REPORTED TO
HENZHEN HUA NA ARCHITECT DESIGNING CO.,LTD.




	白色涂料墙面
	水泥砂浆墙面
	瓷砖墙面

- 注：1、瓷砖墙面采用外墙专用清洁剂清洗。
2、建筑原有白色涂料墙面翻新为真石漆。
3、建筑原有水泥砂浆墙面翻新为真石漆墙面。

审定 APPROVED BY	张学军	张
项目负责 CAPTAIN	林晓雁	林
专业负责 CHIEF ENG.	林晓雁	林
审核 EXAMINED BY	林晓雁	林
校对 CHECKED BY	付俊	付
设计 DESIGNED BY	王希周	王
制图 DRAWN BY	王希周	王

建设单位 CLIENT	韶关市武江区人民政府新华街道水事处		
工程名称 PROJECT	武江区2025年老田区改造基础设施建设项目—新华街道片区（工农巷）		
图名 TITLE	巷道外墙改造立面图2		
设计号 DESIGNED BY			
比例 SCALE	1: 100	日期 DATE	2025.05
图别 DRAWING TYPE	建筑	图号 DRAWING NO.	JS—11


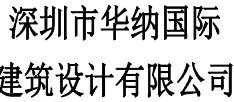


SHENZHEN HUA NA
ARCHITECT DESIGN CO.,LTD

国家甲级工程设计证书编号: A144016495
NATIONAL ARCHITECTURAL DESIGN LICENSE No A144016495


此设计图之版权归深圳市华纳国际建筑设计有限公司所有,未经书面批准,不得将任何部分翻印。
切勿以比例量图,一切以图内数字所示为准。
如发现任何矛盾处,应立即通知
深圳市华纳国际建筑设计有限公司。

ALL DESIGNS ARE THE SOLE PROPERTY OF
HENKZHEN HUA NA ARCHITECT DESIGNING CO.,LTD.
AND CANNOT BE USED WITHOUT WRITTEN
PERMISSION .
DO NOT SCALE DRAWING. FIGURED DIMENSIONS
ARE TO BE FOLLOWED. ALL MEASUREMENTS MUST
BE CHECKED ON SITE BY THE CONTRACTOR.
ANY DISCREPANCIES SHOULD BE REPORTED TO
HENKZHEN HUA NA ARCHITECT DESIGNING CO.,LTD.

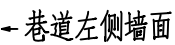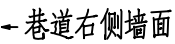




审定 APPROVED BY	张孝军	张孝军
项目负责人 CAPTAIN	林晓雁	林晓雁
专业负责 CHIEF ENG.	林晓雁	林晓雁
审核 EXAMINED BY	林晓雁	林晓雁
校对 CHECKED BY	付俊	付俊
设计 DESIGNED BY	王希周	王希周
制图 DRAWN BY	王希周	王希周

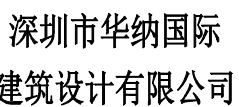建设单位 CLIENT	韶关市武江区人民政府新华街道办事处		
工程名称 PROJECT	武江区2025年老田区改造基础设施建设项目—新华街片区（工农巷）		
图名 TITLE	巷道外墙改造立面图3		
设计号 DESIGNED BY			
比例 SCALE	1: 100	日期 DATE	2025. 05
图别 DRAWING TYPE	建筑	图号 DRAWING No.	JS-12





SHENZHEN HUA NA
ARCHITECT DESIGN CO.,LTD

国家甲级工程设计证书编号: A144016495
NATIONAL ARCHITECTURAL DESIGN LICENSE No A144016495

	白色涂料墙面
	水泥砂浆墙面
	瓷砖墙面

- 注：1、瓷砖墙面采用外墙专用清洁剂清洗。
2、建筑原有白色涂料墙面翻新为真石漆。
3、建筑原有水泥砂浆墙面翻新为真石漆墙面。

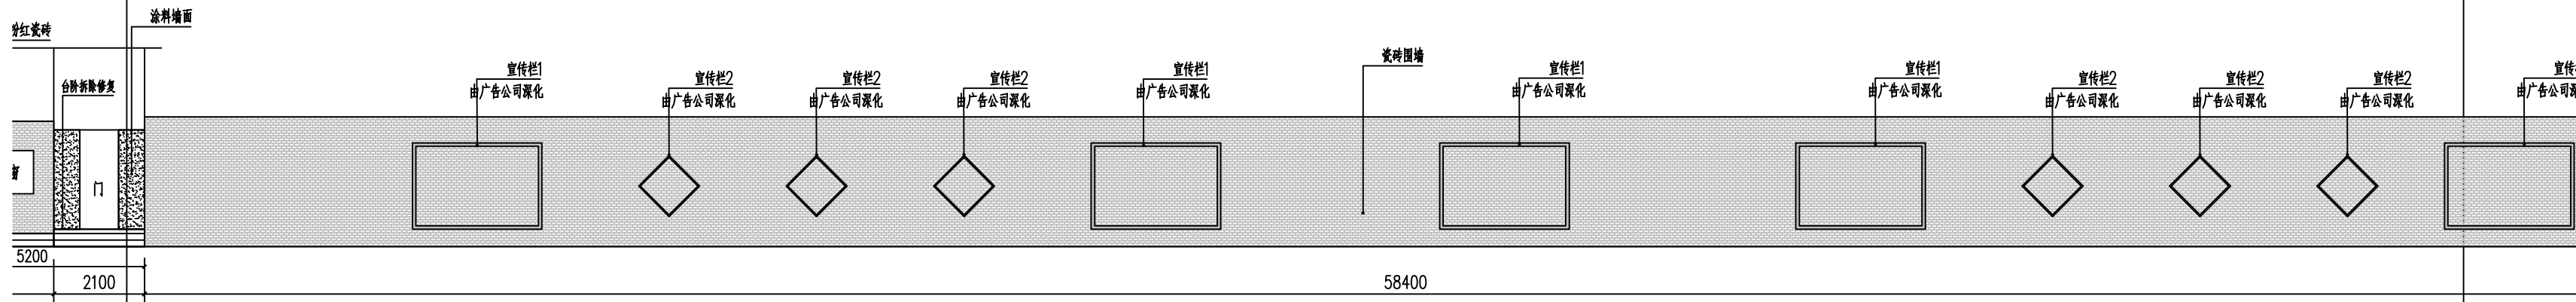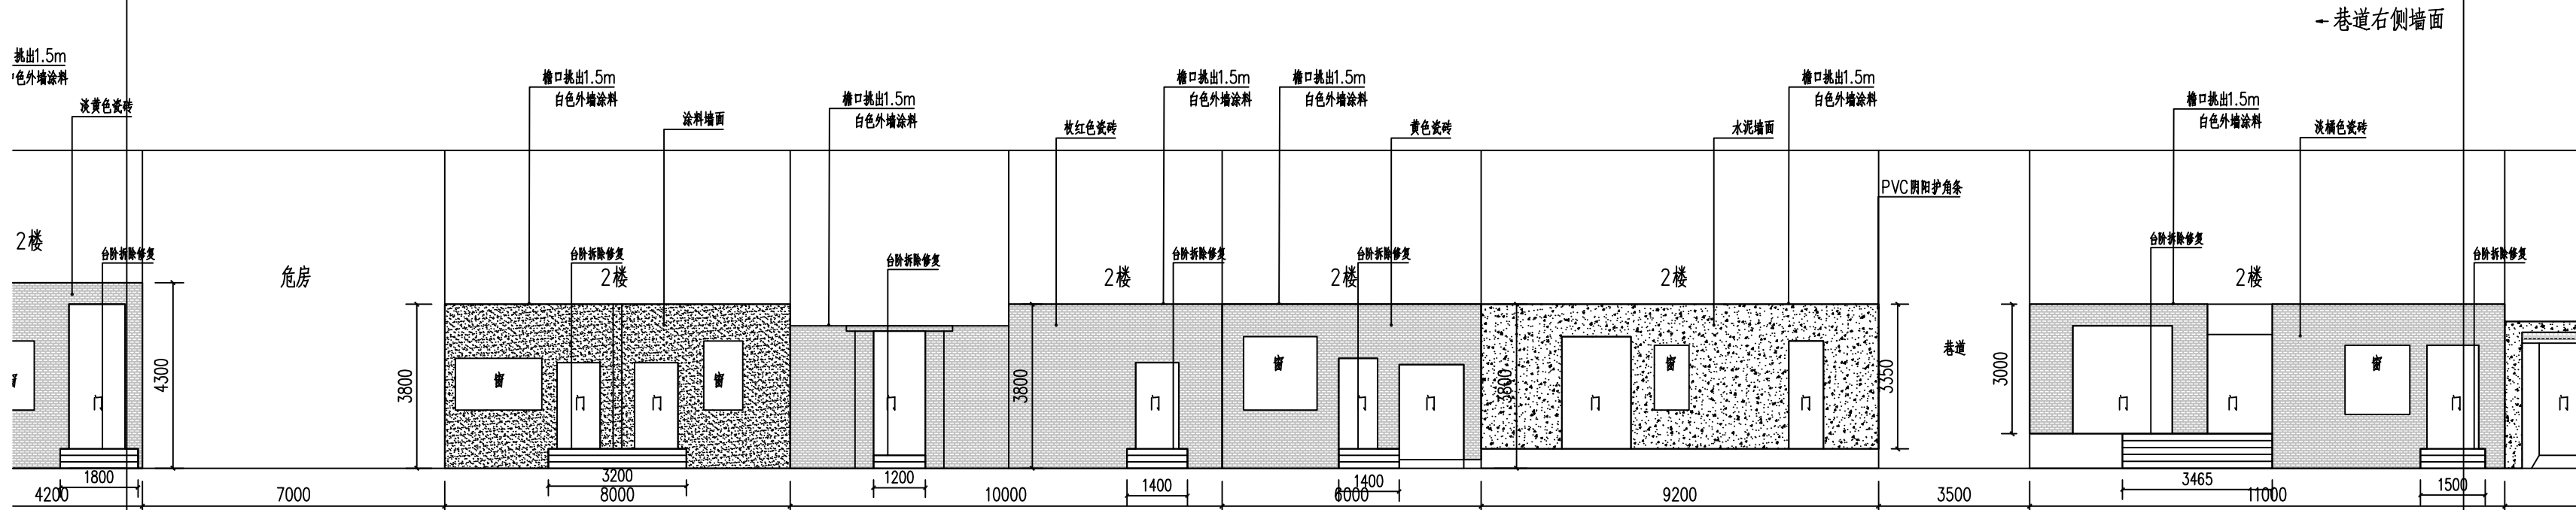

右侧巷道外墙立面图

- 白色涂料墙面
- 水泥砂浆墙面
- 瓷砖墙面

- 注：1、瓷砖墙面采用外墙专用清洁剂清洗。
- 2、建筑原有白色涂料墙面翻新为真石漆。
- 3、建筑原有水泥砂浆墙面翻新为真石漆墙面。

附 注
DESCRIPTIONS

此设计图之版权归深圳市华纳国际建筑设计有限公司所有,未经书面批准,不得将任何部分翻印。切勿以比例量图,一切以图内数字所示为准。
如发现任何矛盾处,应立即通知深圳市华纳国际建筑设计有限公司。

ALL DESIGNS ARE THE SOLE PROPERTY OF SHENZHEN HUA NA ARCHITECT DESIGNING CO.,LTD. AND CANNOT BE USED WITHOUT WRITTEN PERMISSION.
DO NOT SCALE DRAWING. FIGURED DIMENSIONS ARE TO BE FOLLOWED. ALL MEASUREMENTS MUST BE CHECKED ON SITE BY THE CONTRACTOR. ANY DISCREPANCIES SHOULD BE REPORTED TO SHENZHEN HUA NA ARCHITECT DESIGNING CO.,LTD.

会 签 COORDINATION			
建 筑 ARCH.	电 气 ELEC.		
结 构 STRUCT.	采暖通风 HVAC		
给排水 PLUMBING			
审 定 APPROVED BY	张学军	张学军	
项目负责 CAPTAIN	林晓雁	林晓雁	
专业负责 CHIEF ENGR.	林晓雁	林晓雁	
审 核 EXAMINED BY	林晓雁	林晓雁	
校 对 CHECKED BY	付俊	付俊	
设 计 DESIGNED BY	王希周	王希周	
制 图 DRAWN BY	王希周	王希周	

建设单位 CLIENT	韶关市武江区人民政府新华街道办事处		
工程名称 PROJECT	武江区2025年老田小区改造基础设施建设项目-新华街道片区(工教巷)		
图 名 TITLE	巷道外墙改造立面图4		
设计号 DESIGNED BY			
比例 SCALE	1:100	日期 DATE	2025.05
图别 DRAWING TYPE	建筑	图号 DRAWING NO.	JS-13



深圳市华纳国际
建筑设计有限公司

SHENZHEN HUA NA
ARCHITECT DESIGN CO.,LTD

国家甲级工程设计证书编号: A144016495
NATIONAL ARCHITECTURAL DESIGN LICENSE No. A144016495

此设计图之版权归深圳市华纳国际建筑设计有限公司所有,未经书面批准,不得将任何部分翻印。
切勿以比例量图,一切以图内数字所示为准。
如发现任何矛盾处,应立即通知
深圳市华纳国际建筑设计有限公司。

ALL DESIGNS ARE THE SOLE PROPERTY OF
HENZHEN HUA NA ARCHITECT DESIGNING CO.,LTD.
AND CANNOT BE USED WITHOUT WRITTEN
PERMISSION .
DO NOT SCALE DRAWING. FIGURED DIMENSIONS
ARE TO BE FOLLOWED. ALL MEASUREMENTS MUST
BE CHECKED ON SITE BY THE CONTRACTOR.
ANY DISCREPANCIES SHOULD BE REPORTED TO
HENZHEN HUA NA ARCHITECT DESIGNING CO.,LTD.

[illegible][illegible]

白色涂料墙面

水泥砂浆墙面

瓷砖墙面

注：1、瓷砖墙面采用外墙专用清洁剂清洗。
2、建筑原有白色涂料墙面翻新为真石漆。
3、建筑原有水泥砂浆墙面翻新为真石漆墙面。

会 签	
COORDINATION	
建 筑 ARCH.	电 气 ELEC.
结 构 STRUCT.	采暖通风 HVAC
给排水 PLUMBING	

审定 APPROVED BY	张学军	张
项目负责人 CAPTAIN	林晓雁	林
专业负责人 CHIEF ENGL	林晓雁	林
审核 EXAMINED BY	林晓雁	林
校对 CHECKED BY	付俊	付
设计 DESIGNED BY	王希周	王
制图 DRAWN BY	王希周	王



建设单位 CLIENT	韶关市武江区人民政府新华街道办事处		
工程名称 PROJECT	武江区2025年老田小区改造基础设施建设项目—新华街道片区（工农巷）		
图名 TITLE	巷道外墙改造立面图5		
设计号 DESIGNED BY			
比例 SCALE	1:100	日期 DATE	2025.05
图别 DRAWING TYPE	建筑	图号 DRAWING NO.	JS-14



深圳市华纳国际
建筑设计有限公司

SHENZHEN HUA NA
ARCHITECT DESIGN CO.,LTD

国家甲级工程设计证书编号: A144016495
NATIONAL ARCHITECTURAL DESIGN LICENSE No A144016495

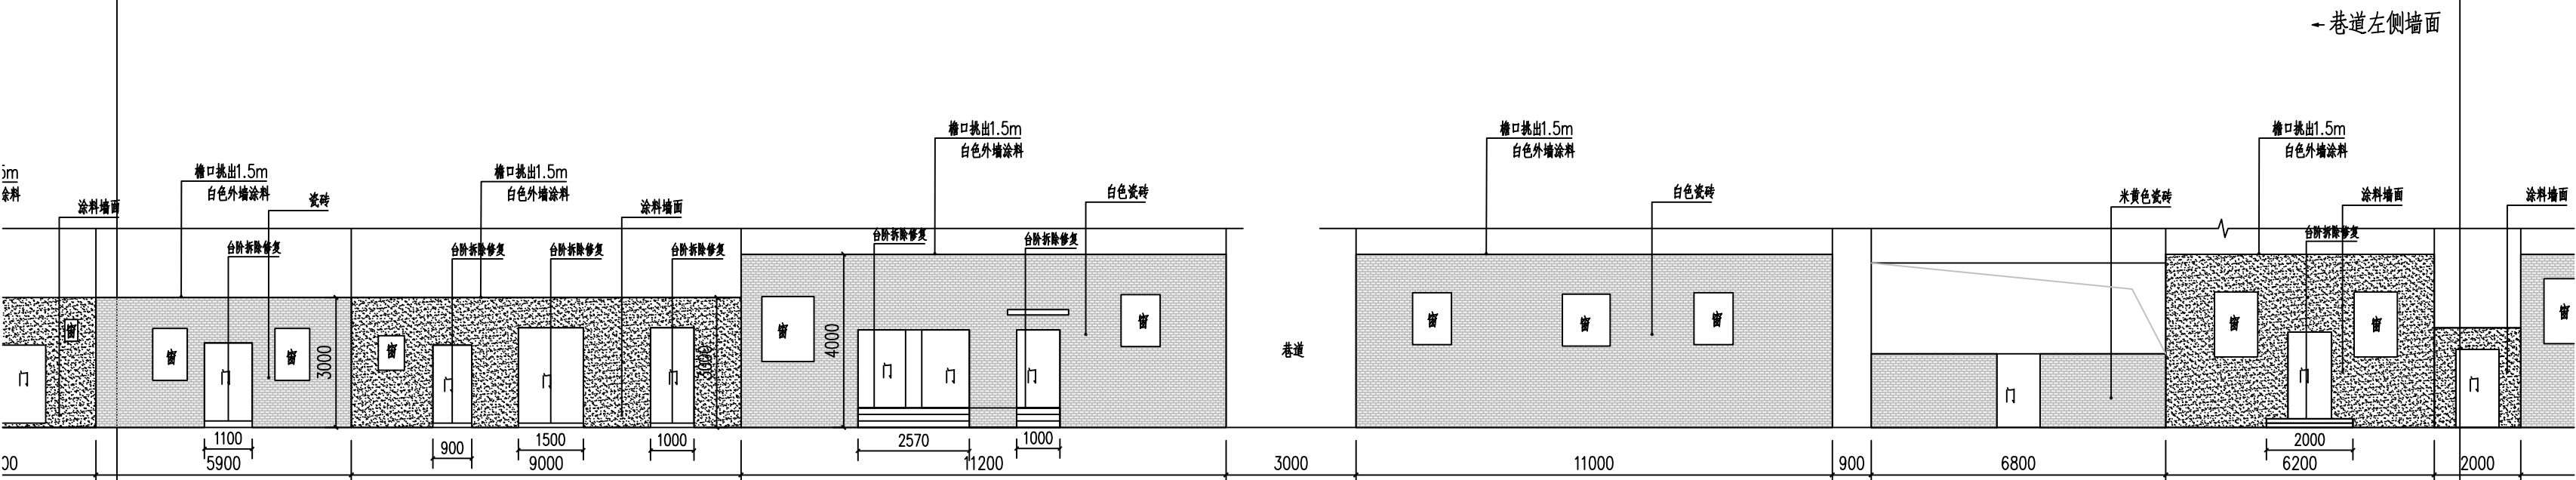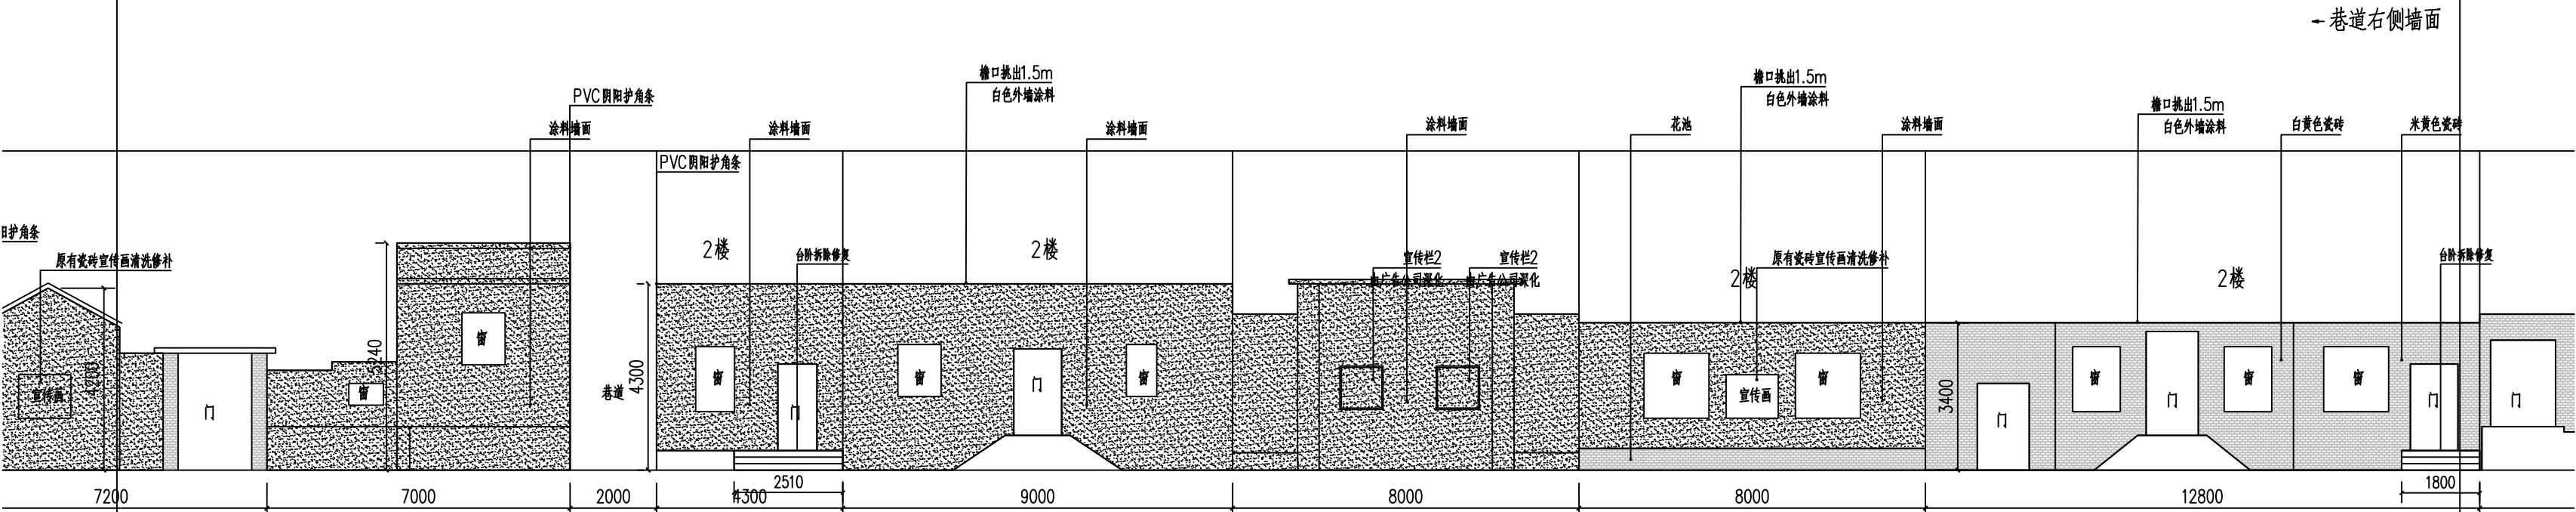

左道外墙立面图

- 白色涂料墙面
- 水泥砂浆墙面
- 瓷砖墙面

- 注：1、瓷砖墙面采用外墙专用清洁剂清洗。
- 2、建筑原有白色涂料墙面翻新为真石漆。
- 3、建筑原有水泥砂浆墙面翻新为真石漆墙面。

附 注
DESCRIPTIONS

此设计图之版权归深圳市华纳国际建筑设计有限公司所有,未经书面批准,不得将任何部分翻印。切勿以比例量图,一切以图内数字所示为准。
如发现任何矛盾处,应立即通知深圳市华纳国际建筑设计有限公司。

ALL DESIGNS ARE THE SOLE PROPERTY OF SHENZHEN HUA NA ARCHITECT DESIGNING CO.,LTD. AND CANNOT BE USED WITHOUT WRITTEN PERMISSION .
DO NOT SCALE DRAWING. FIGURED DIMENSIONS ARE TO BE FOLLOWED. ALL MEASUREMENTS MUST BE CHECKED ON SITE BY THE CONTRACTOR. ANY DISCREPANCIES SHOULD BE REPORTED TO SHENZHEN HUA NA ARCHITECT DESIGNING CO.,LTD.

会 签 COORDINATION			
建 筑 ARCH.	电 气 ELEC.		
结 构 STRUCT.	采暖通风 HVAC		
给排水 PLUMBING			
审 定 APPROVED BY	张学军	张学军	
项目负责 CAPTAIN	林晓雁	林晓雁	
专业负责 CHIEF ENGL.	林晓雁	林晓雁	
审 核 EXAMINED BY	林晓雁	林晓雁	
校 对 CHECKED BY	付俊	付俊	
设 计 DESIGNED BY	王希周	王希周	
制 图 DRAWN BY	王希周	王希周	

建设单位 CLIENT	韶关市武江区人民政府新华街道办事处		
工程名称 PROJECT	武江区2025年老田小区改造基础设施建设项目—新华街道片区（工教巷）		
图 名 TITLE	巷道外墙改造立面图6		
设计号 DESIGNED BY			
比例 SCALE	1: 100	日 期 DATE	2025.05
图别 DRAWING TYPE	建筑	图号 DRAWING NO.	JS-15





深圳市华纳国际
建筑设计有限公司

SHENZHEN HUA NA
ARCHITECT DESIGN CO.,LTD

国家甲级工程设计证书编号: A144016495
NATIONAL ARCHITECTURAL DESIGN LICENSE No. A144016495

此设计图之版权归深圳市华纳国际建筑设计有限公司所有,未经书面批准,不得将任何部分翻印。
切勿以比例量图,一切以图内数字所示为准。
如发现任何矛盾处,应立即通知
深圳市华纳国际建筑设计有限公司。

ALL DESIGNS ARE THE SOLE PROPERTY OF
HENKZHEN HUA NA ARCHITECT DESIGNING CO.,LTD.
AND CANNOT BE USED WITHOUT WRITTEN
PERMISSION .
DO NOT SCALE DRAWING. FIGURED DIMENSIONS
ARE TO BE FOLLOWED. ALL MEASUREMENTS MUST
BE CHECKED ON SITE BY THE CONTRACTOR.
ANY DISCREPANCIES SHOULD BE REPORTED TO
HENKZHEN HUA NA ARCHITECT DESIGNING CO.,LTD.

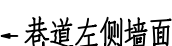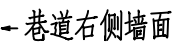

白色涂料墙面

水泥砂浆墙面

瓷砖墙面

- 注：1、瓷砖墙面采用外墙专用清洁剂清洗。
2、建筑原有白色涂料墙面翻新为真石漆。
3、建筑原有水泥砂浆墙面翻新为真石漆墙面。

<div> <div>会 签</div> <div>COORDINATION</div> </div>	
建 筑 ARCH.	电 气 ELEC.
结 构 STRUCT.	采暖通风 HVAC
给排水 PLUMBING	

审 定 APPROVED BY	张学军	张
项目负责 CAPTAIN	林晓雁	林
专业负责 SPECIALIST	林晓雁	林
审 核 CHECKED BY	林晓雁	林
校 对 CHECKED BY	付俊	付
设 计 DESIGNED BY	王希周	王
制 图 DRAWN BY	王希周	王


建设单位 CLIENT	韶关市武江区人民政府新华街道办事处		
工程名称 PROJECT	武江区2025年老田区改造基础设施建设项目—新华街道片区（工东巷）		
图名 TITLE	巷道外墙改造立面图7		
设计号 DESIGNED BY			
比例 SCALE	1:100	日期 DATE	2025.05
图别 DRAWING TYPE	建筑	图号 DRAWING No.	JS-16




深圳市华纳国际
建筑设计有限公司

SHENZHEN HUA NA
ARCHITECT DESIGN CO.,LTD

国家甲级工程设计证书编号: A144016495
NATIONAL ARCHITECTURAL DESIGN LICENSE No A144016495

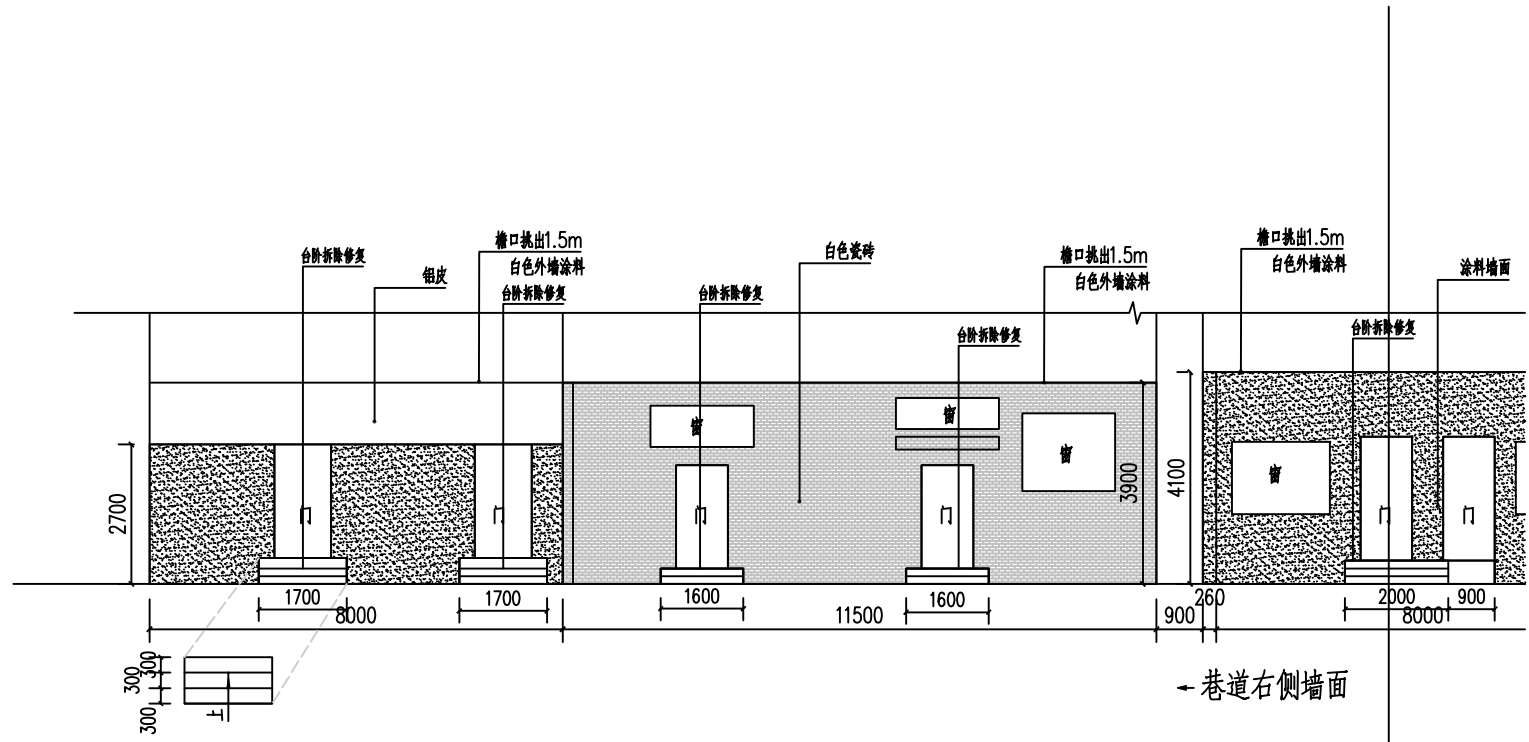

→巷道右侧墙面

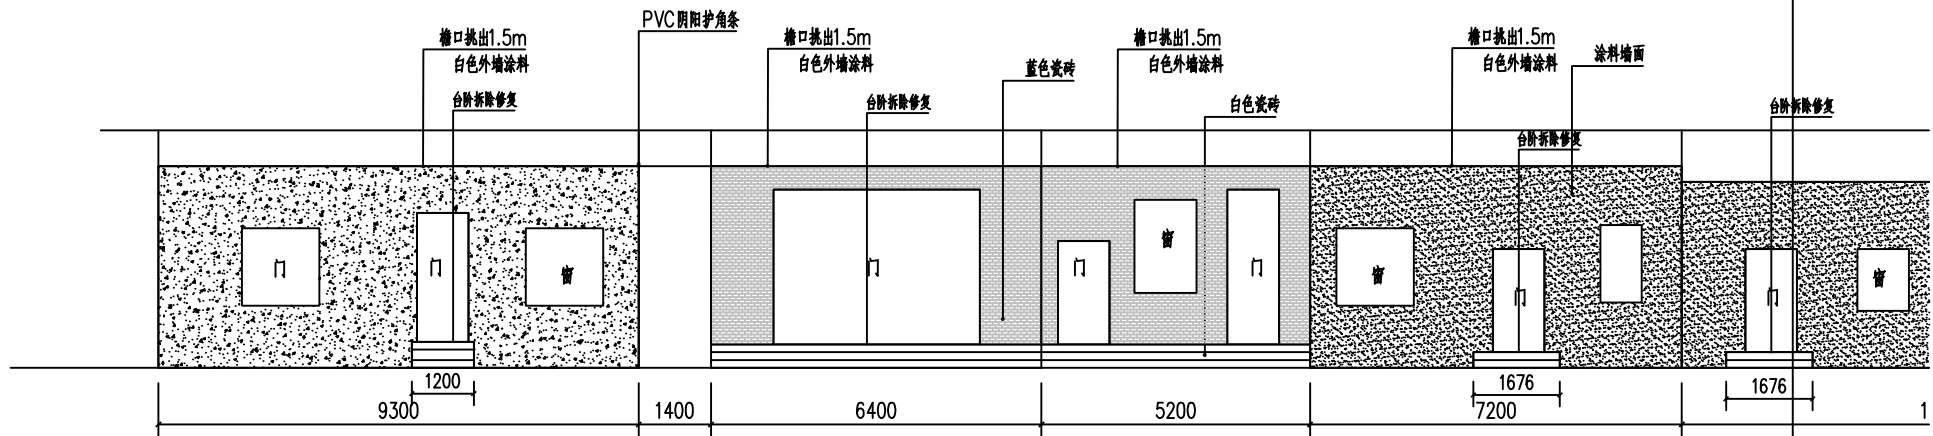

→巷道左侧墙面

左道外墙立面图

外立面改造设计说明

一、设计依据：

- 《建筑与市政工程防水通用规范》GB55030—2022；
- 《建筑设计防火通用规范》GB 55037—2022；
- 《建筑与市政工程无障碍通用规范》GB55019—2021；
- 《既有建筑维护与改造通用规范》GB 55022—2021

二、设计标高及单位：


本图楼层高均为原建筑的实测标高，如施工过程中发现有不符之处，须根据实际情况现场调整。
本施工图立面尺寸以毫米为单位，标高以米为单位。

三、项目概况：

- 工程名称：武江区2025年老旧小区改造基础设施建设项目—新华街道片区（工农巷）
- 工程地点：惠民南路
- 巷道两侧1楼墙面升级改造


四、其他

注明本工程所有建筑材料（包括更换的建材，更换时，不得低于现有设计主要性能）均须获得国家质量安全认证，且不得使用国家、省、市明令禁止、限制使用及淘汰的建筑材料，同时满足《建筑材料放射性核素限量》GB6566—2010第3节及《民用建筑工程室内环境污染控制标准》GB50325—2020第6.0.4条I类民用建筑工程的要求。

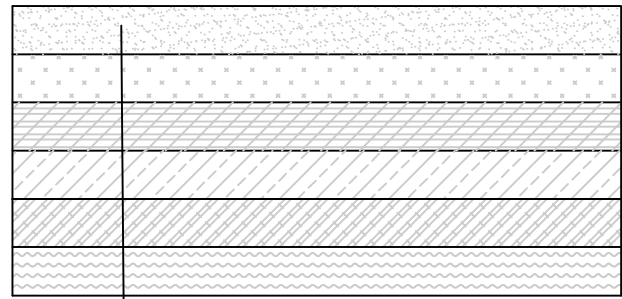

- 拆除原有建筑外墙涂料至基面处理（贴抗裂纤维网，局部粘贴pvc阴阳护角条或清理水泥砂浆墙面）
- 2.5mm厚聚合物水泥防水砂浆
- 滚涂抗碱底漆或封固底漆两遍（黑色底或同色底）
- 沟缝分格处理
- 喷涂超耐候真石漆
- 喷涂防尘罩光面漆

墙面改造做法大样

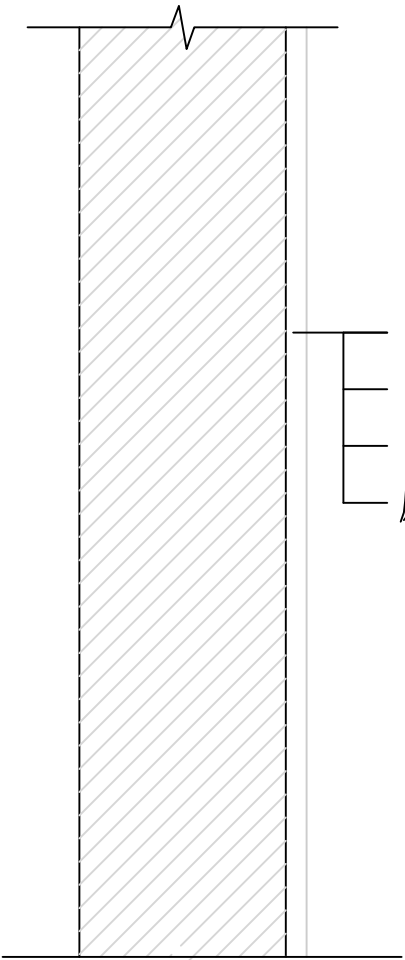

- 2遍白色外墙涂料
- 刮防水腻子两遍
- 铲除原有20mm厚1：2.5水泥砂浆
- 原有板结构

2楼阳台挑出板及雨蓬做法

- 白色涂料墙面
- 水泥砂浆墙面
- 瓷砖墙面

- 注：1、瓷砖墙面采用外墙专用清洁剂清洗。
- 2、建筑原有白色涂料墙面翻新为真石漆。
- 3、建筑原有水泥砂浆墙面翻新为真石漆墙面。

附 注

DESCRIPTIONS

此设计图之版权归深圳市华纳国际建筑设计有限公司所有,未经书面批准,不得将任何部分翻印。切勿以比例量图,一切以图内数字所示为准。
如发现任何矛盾处,应立即通知深圳市华纳国际建筑设计有限公司。

ALL DESIGNS ARE THE SOLE PROPERTY OF SHENZHEN HUA NA ARCHITECT DESIGNING CO.,LTD. AND CANNOT BE USED WITHOUT WRITTEN PERMISSION.

DO NOT SCALE DRAWING. FIGURED DIMENSIONS ARE TO BE FOLLOWED. ALL MEASUREMENTS MUST BE CHECKED ON SITE BY THE CONTRACTOR. ANY DISCREPANCIES SHOULD BE REPORTED TO SHENZHEN HUA NA ARCHITECT DESIGNING CO.,LTD.

会 签

COORDINATION

建 筑 ARCH.	电 气 ELEC.
结 构 STRUCT.	采暖通风 HVAC
给排水 PLUMBING	

审 定 APPROVED BY	张学军	张
项目负责 CAPTAIN	林晓雁	林
专业负责 CHIEF ENGL.	林晓雁	林
审 核 EXAMINED BY	林晓雁	林
校 对 CHECKED BY	付俊	付
设 计 DESIGNED BY	王希周	王
制 图 DRAWN BY	王希周	王


建设单位 CLIENT	韶关市武江区人民政府新华街道办事处		
工程名称 PROJECT	武江区2025年老旧小区改造基础设施建设项目—新华街道片区（工农巷）		
图 名 TITLE	巷道外墙改造立面图B		
设计号 DESIGNED BY			
比例 SCALE	1: 100	日 期 DATE	2025.05
图别 DRAWING TYPE	建筑	图号 DRAWING NO.	JS-17




深圳市华纳国际
建筑设计有限公司

SHENZHEN HUA NA
ARCHITECT DESIGN CO.,LTD


国家甲级工程设计证书编号: A144016495
NATIONAL ARCHITECTURAL DESIGN LICENSE No. A144016495

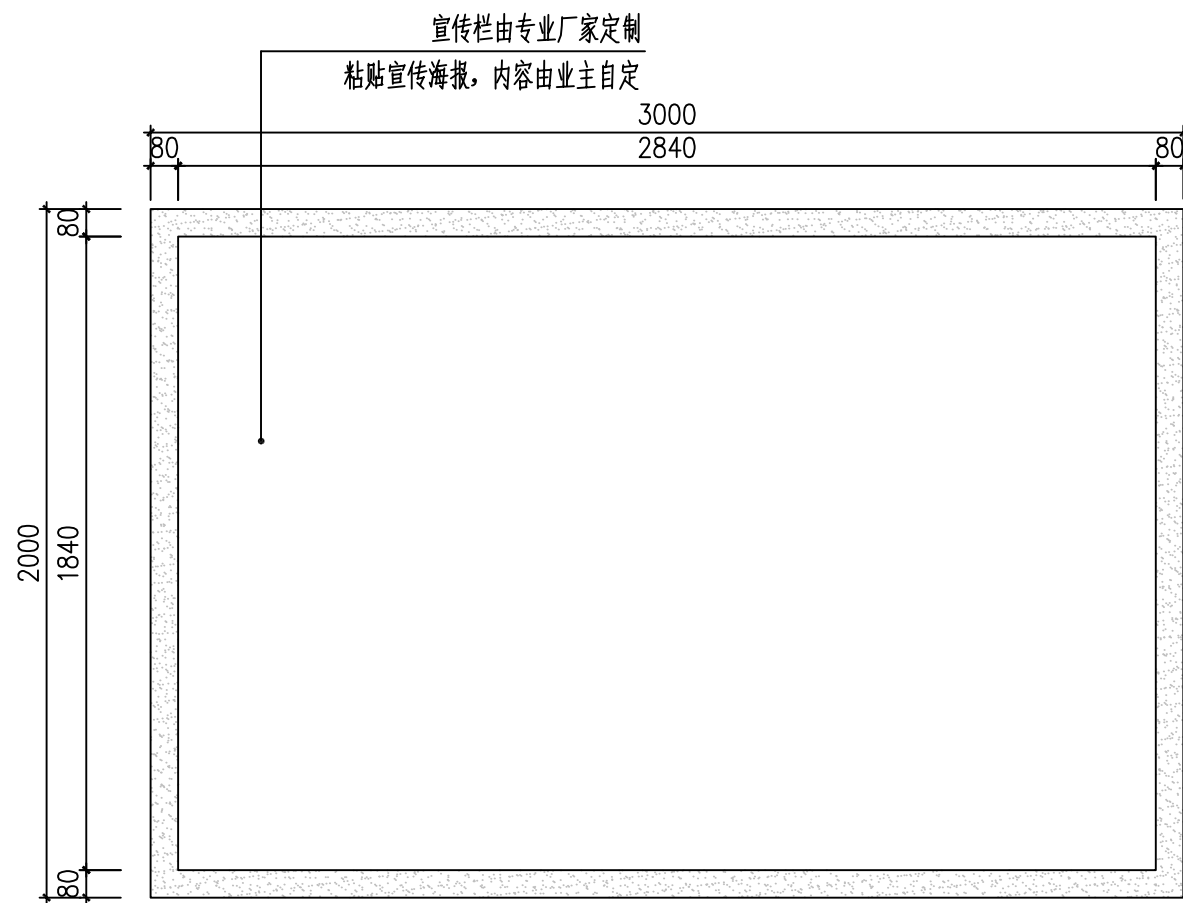


宣传栏1立面图 1:20

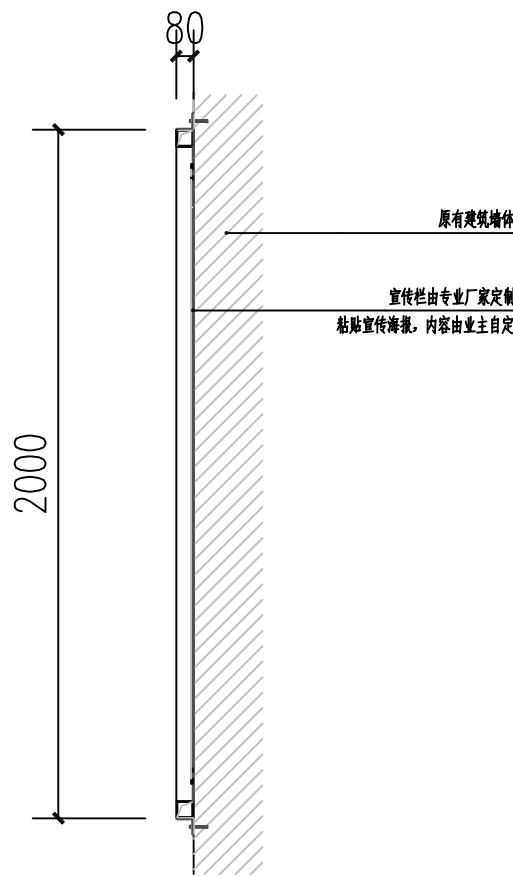


宣传栏1侧面图 1:20

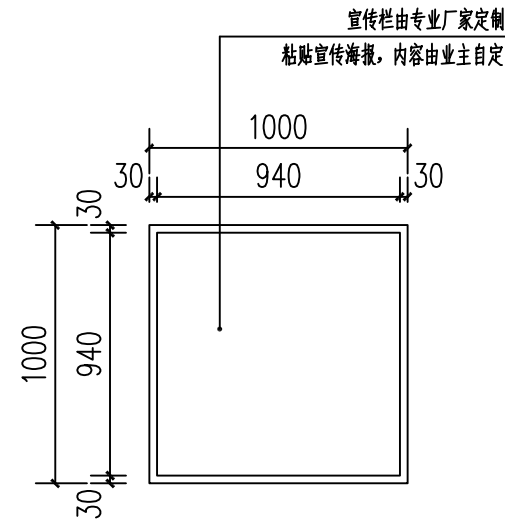


宣传栏2立面图 1:20

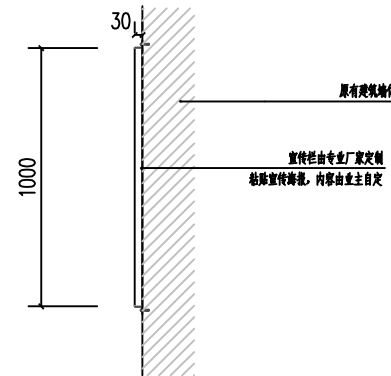


宣传栏2侧面图 1:20

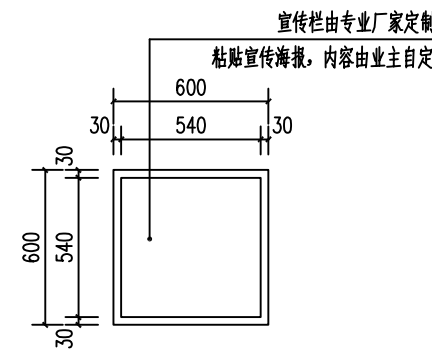

宣传栏3立面图 1:20

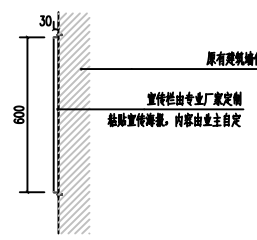

宣传栏3侧面图 1:20

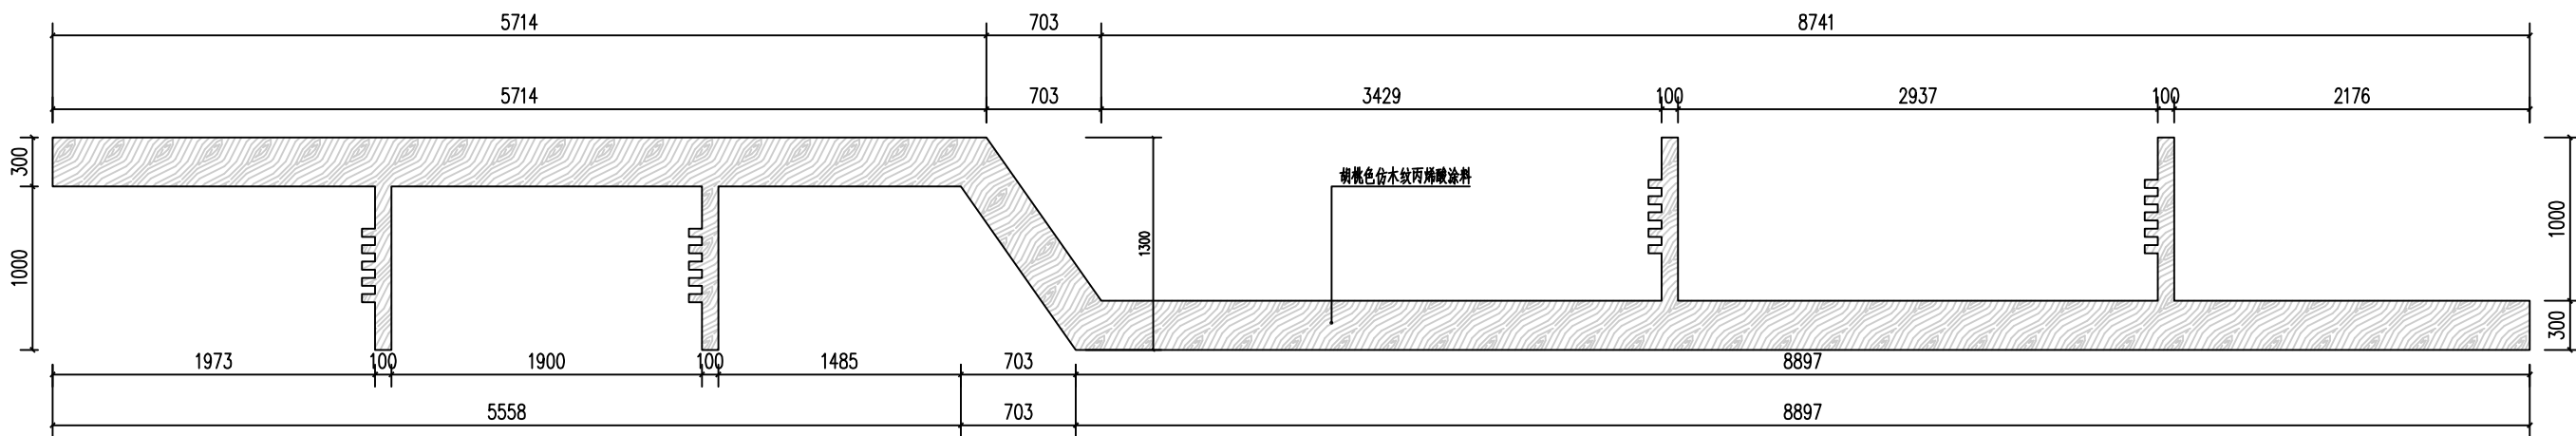

1 1:30

附 注

此设计图之版权归深圳市华纳国际建筑设计有限公司所有,未经书面批准,不得将任何部分翻印.切勿以比例量图,一切以图内数字所示为准.如发现任何矛盾处,应立即通知深圳市华纳国际建筑设计有限公司.

ALL DESIGNS ARE THE SOLE PROPERTY OF SHENZHEN HUA NA ARCHITECT DESIGNING CO.,LTD. AND CANNOT BE USED WITHOUT WRITTEN PERMISSION. DO NOT SCALE DRAWING. FIGURED DIMENSIONS ARE TO BE FOLLOWED. ALL MEASUREMENTS MUST BE CHECKED ON SITE BY THE CONTRACTOR. ANY DISCREPANCIES SHOULD BE REPORTED TO SHENZHEN HUA NA ARCHITECT DESIGNING CO.,LTD.

会 签

建 筑 ARCH.	电 气 ELEC.
结 构 STRUCT.	采暖通风 HVAC
给排水 PLUMBING	

审 定 APPROVED BY	张学军	张
项目负责 CAPTAIN	林晓雁	林
专业负责 CHIEF ENGL.	林晓雁	林
审 核 EXAMINED BY	林晓雁	林
校 对 CHECKED BY	付俊	付
设 计 DESIGNED BY	王希周	王
制 图 DRAWN BY	王希周	王


建设单位 CLIENT	韶关市武江区人民政府新华街道办事处	
工程名称 PROJECT	武江区2025年老田小区改造基础设施建设项目-新华街道片区(工教巷)	
图 名 TITLE	宣传栏详图	
设计号 DESIGNED BY		
比例 SCALE	1: 100	日 期 DATE 2025.05
图别 DRAWING TYPE	建筑	图号 DRAWING NO. JS-18




深圳市华纳国际
建筑设计有限公司

SHENZHEN HUA NA
ARCHITECT DESIGN CO.,LTD


国家甲级工程设计证书编号: A144016495
NATIONAL ARCHITECTURAL DESIGN LICENSE No. A144016495

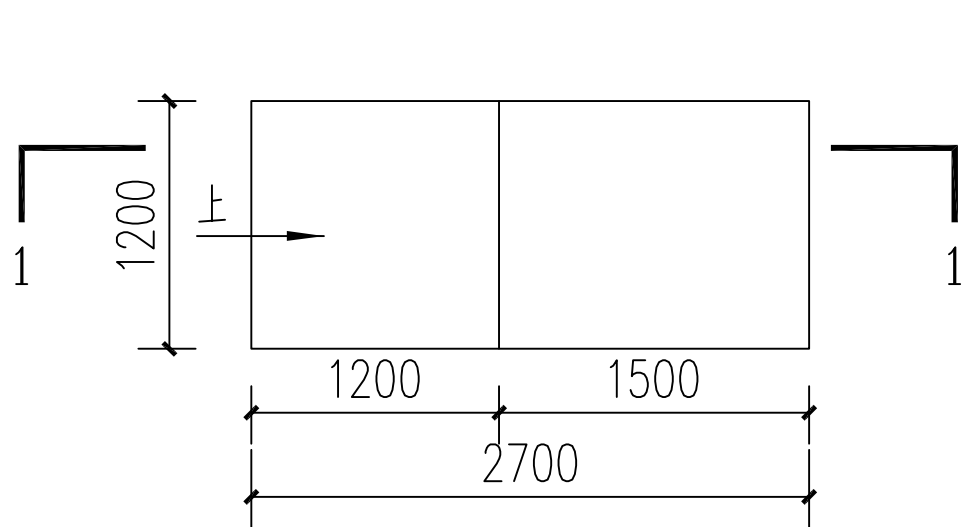


台阶修复1

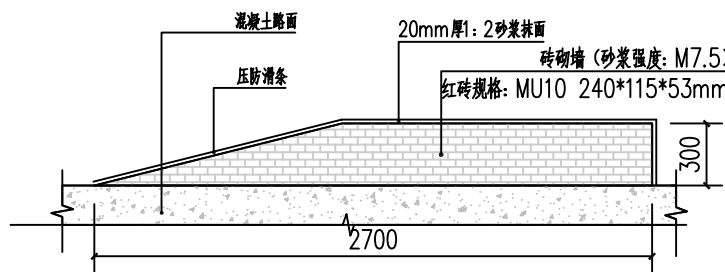


台阶1-1剖面图

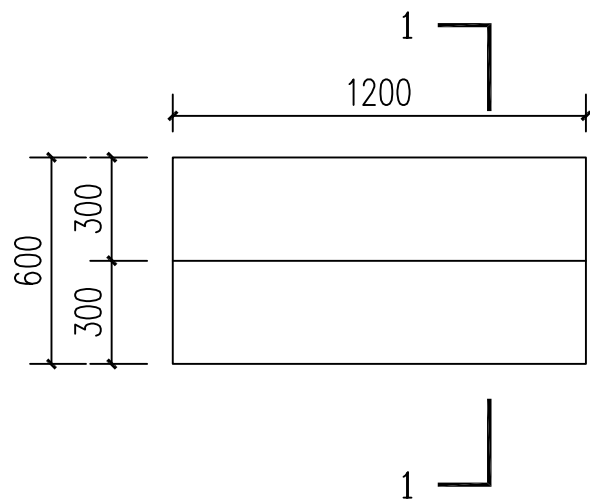


台阶修复2

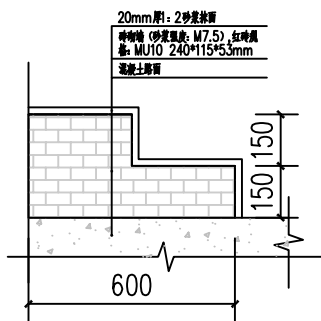

台阶修复2 1-1剖面图

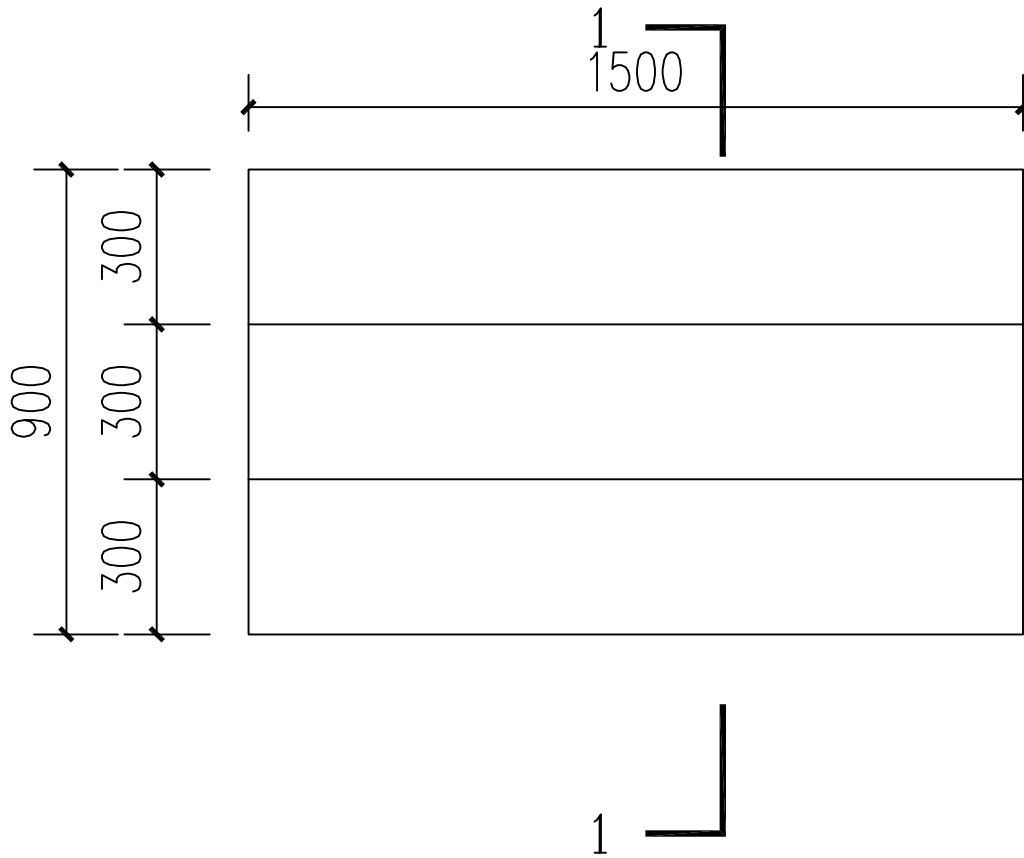

台阶修复3

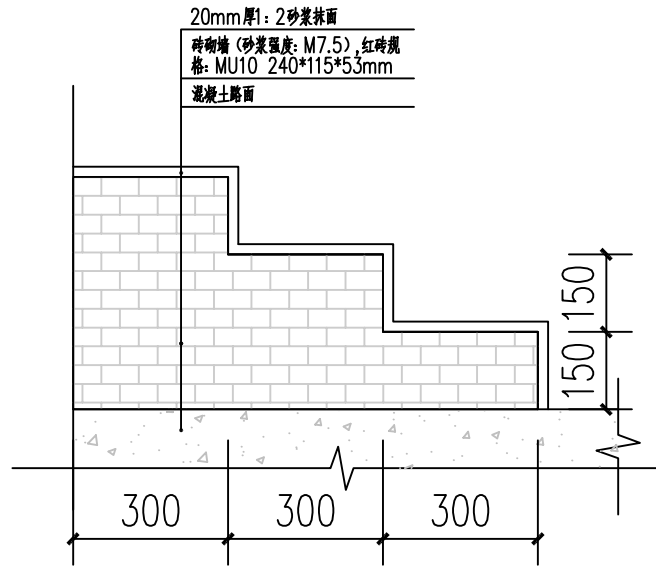

台阶修复3 1-1剖面图

附 注
DESCRIPTIONS

此设计图之版权归深圳市华纳国际建筑设计有限公司所有,未经书面批准,不得将任何部分翻印。切勿以比例量图,一切以图内数字所示为准。
如发现任何矛盾处,应立即通知深圳市华纳国际建筑设计有限公司。

ALL DESIGNS ARE THE SOLE PROPERTY OF SHENZHEN HUA NA ARCHITECT DESIGNING CO.,LTD. AND CANNOT BE USED WITHOUT WRITTEN PERMISSION.
DO NOT SCALE DRAWING. FIGURED DIMENSIONS ARE TO BE FOLLOWED. ALL MEASUREMENTS MUST BE CHECKED ON SITE BY THE CONTRACTOR.
ANY DISCREPANCIES SHOULD BE REPORTED TO SHENZHEN HUA NA ARCHITECT DESIGNING CO.,LTD.

会 签 COORDINATION	
建 筑 ARCH.	电 气 ELEC.
结 构 STRUCT.	采暖通风 HVAC
给排水 PLUMBING	

审 定 APPROVED BY	张学军	张
项目负责 CAPTAIN	林晓雁	林
专业负责 CHIEF ENGL.	林晓雁	林
审 核 EXAMINED BY	林晓雁	林
校 对 CHECKED BY	付俊	付
设 计 DESIGNED BY	王希周	王
制 图 DRAWN BY	王希周	王

建设单位 CLIENT	韶关市武江区人民政府新华街道办事处	
工程名称 PROJECT	武江区2025年老田小区改造基础设施建设项目-新华街道片区(工教巷)	
图 名 TITLE	台阶修复详图	
设计号 DESIGNED BY		
比例 SCALE	1: 100	日 期 DATE 2025.05
图别 DRAWING TYPE	建筑	图号 DRAWING NO. JS-19



深圳市华纳国际
建筑设计有限公司

SHENZHEN HUA NA
ARCHITECT DESIGN CO.,LTD

国家甲级工程设计证书编号: A144016495
NATIONAL ARCHITECTURAL DESIGN LICENSE No. A144016495