


# 武江区2025年老旧小区改造基础设施建设项目—新华街道片区

## 施工图设计 (邮电宿舍) 基础设施工程

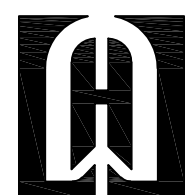

深圳市华纳国际建筑设计有限公司

图 纸 目 录

序号	图号	图名	图别	备注
1	JS-00	图纸目录	A1	
2	JS-01	施工图设计总说明	A1	
3	JS-02	原始平面图	A1	
4	JS-03	道路改造平面图	A1	
5	JS-04	道路做法详图	A1	
6	JS-05	停车位标线做法详图	A1	
7	JS-06	围墙粉刷做法详图	A1	
8	JS-07	树池详图	A1	
9	JS-08	消防设施及适老设施详图1	A1	
10	JS-09	消防设施及适老设施详图2	A1	
11	JS-10	消防设施及适老设施详图3	A1	
12	JS-11	消防设施及适老设施详图4	A1	
13	JS-12	消防设施及适老设施详图5	A1	
14	JS-13	消防设施及适老设施详图6	A1	
15	JS-14		A1	
16	JS-15		A1	
17	JS-16		A1	
18	JS-17		A1	

附 注  
DESCRIPTIONS

此设计图之版权归深圳市华纳国际建筑设计有限公司所有,未经书面批准,不得将任何部分翻印。  
切勿以比例量图,一切以图内数字所示为准。  
如发现任何矛盾处,应立即通知  
深圳市华纳国际建筑设计有限公司。

ALL DESIGNS ARE THE SOLE PROPERTY OF  
SHENZHEN HUA NA ARCHITECT DESIGNING CO.,LTD.  
AND CANNOT BE USED WITHOUT WRITTEN  
PERMISSION .  
DO NOT SCALE DRAWING. FIGURED DIMENSIONS  
ARE TO BE FOLLOWED. ALL MEASUREMENTS MUST  
BE CHECKED ON SITE BY THE CONTRACTOR.  
ANY DISCREPANCIES SHOULD BE REPORTED TO  
SHENZHEN HUA NA ARCHITECT DESIGNING CO.,LTD.

会 签 COORDINATION	
建 筑 ARCH.	电 气 ELEC.
结 构 STRUCT.	采暖通风 HVAC
给排水 PLUMBING	

审 定 APPROVED BY	张学军	张
项目负责人 CAPTAIN	林晓雁	林
专业负责 CHIEF ENGL.	林晓雁	林
审 核 EXAMINED BY	林晓雁	林
校 对 CHECKED BY	付俊	付
设 计 DESIGNED BY	王希周	王
制 图 DRAWN BY	王希周	王

建设单位 CLIENT	韶关市武江区人民政府新华街道办事处	
工程名称 PROJECT	武江区2025年老田小区改造基础设施建设项目—新华街道片区（邮电宿舍）	
图 名 TITLE	图纸目录	
设计号 DESIGNED BY		
比例 SCALE	1: 100	日 期 DATE 2025.05
图别 DRAWING TYPE	建筑	图号 DRAWING NO. JS-00



深圳市华纳国际  
建筑设计有限公司

SHENZHEN HUA NA  
ARCHITECT DESIGN CO.,LTD

国家甲级工程设计证书编号: A144016495  
NATIONAL ARCHITECTURAL DESIGN LICENSE No A144016495

# 施工图设计总说明

## 一、设计依据：

- 1、武江区政府、城管局及老旧小区改造试点领导小组确定的方案。
- 2、武江区 2025 年老旧小区改造基础设施建设项目可行性研究报告。
- 3、相关测绘资料。
- 4、主要设计规范、规程以及技术规定：

- 1）《建筑制图标准》（GB/T 50104—2010）
- 2）《建筑内部装修设计防火规范》（GB50222—2017）
- 3）《建筑设计防火规范》（GB50016—2014）
- 4）《城市道路工程设计规范（2016版）》（CJJ 37—2012）；
- 5）《工程建设标准强制性条文 城市建设部分》建设部〔2013〕；
- 6）《城市道路路线设计规范》CJJ193—2012；
- 7）《城市道路路基设计规范》CJJ 194—2013；
- 8）《城镇道路路面设计规范》CJJ 169—2012；
- 9）《城市道路交叉口设计规程》CJJ152—2010；
- 10）《路面稀浆罩面技术规程》CJJ/T66—2011；

## 5、施工与验收规范：

- 1）《公路路基施工技术规范》（JTG/3610—2019）；
- 2）《公路路面基层施工技术细则》（JTG/TF20—2015）；
- 3）《城镇道路工程施工与质量验收规范》CJJ1—2008；
- 4）《公路工程质量检验评定标准 第一册 土建工程》（JTG F80—2017）

## 6、国家及广东省、韶关市现行有关规范、规定、标准。

## 二、设计标高及单位：

本图楼层高均为原建筑的实测标高，如施工过程中发现有不符之处，须根据实际情况现场调整。  
本施工图立面尺寸以毫米为单位,标高以米为单位。

## 三、项目概况：

- 1、工程名称: 武江区2025年老旧小区改造基础设施建设项目—新华街道片区（邮电宿舍）
- 2、工程地点：新华南路47号
- 3、改造内容包括楼本体部分和基础部分。

- 1）、楼本体部分（建筑外立面改造4个面、防盗网翻新（除锈刷漆）、楼道粉刷、完善楼梯间照明、完善楼梯间消防设施、增加适老设施）
- 2）、基础部分（道路改造（白改黑）；雨污改造、化粪池清掏更换、三线改造）

## 四、设计做法:

### 1、道路设计

#### 1.1 设计原则

- 1）合理选用技术指标，在工程数量基本相同的情况下，尽可能采用较高标准，以提高道路使用质量和服务水平。
- 2）在符合技术标准的前提下，减少环境破坏。
- 3）结合现场实际情况进行设计。

#### 1.2 路面设计

水泥路面结构层设计总厚度为25cm，其各层结构分别为:10cm 厚级配砂砾石+15cm 厚C25 混凝土+ 沥青

### 2、路面施工

水泥路面

#### 1）级配砂砾石基层

该层施工主要按《公路路面基层施工技术规范》进行，其颗粒和塑性指数应满足规范的规定。

#### 2）水泥混凝土路面

##### 1、接缝施工：

a. 接缝材料: 为方便施工及营运期的养护，建议采用沥青麻絮灌缝。

b. 混凝土路面横向缩缝宜等间距布置，不宜采用斜缝。不得调整板长时，最大板长不宜大于5m，最小板长不宜小于板宽，水泥路面要求用C25 混凝土,设计弯拉强度 $f_r \geq 4.5MPa$ 。

c. 每日施工结束或因临时原因中断施工时，必须设置横向施工缝，其位置可选在缩缝处，混合料的拌和运送必须严格按着规范的要求进行。

未尽事宜按照部颁《公路水泥混凝土路面施工技术细则》（JTG/T F30—2014）、部颁《城镇道路路面设计规范》CJJ 169—2012 规范执行。

#### 3）6cm 细粒式SBS 改性沥青混凝土（AC—13C）

## 3、施工注意事项

1) 对既有水泥混凝土路面应进行调查和检测，处治合格后方可进行下一步工序。

2) 路面施工时气温和路面温度要高于18℃，路面干燥。

3) 路面表面层采用6CM 厚细粒式SBS 改性沥青混凝土AC—13C，面层油石比不小于5.2, 粘层油采用热沥青粘层，沥青用量不小于 $0.5kg/m^2$ ^,采用机械摊铺施工。

4) 面层施工时，如在铺筑上层前其下层的沥青层已被污染，必须洒洒粘层沥青油后才能铺筑。

5) 为确保路面施工质量，施工中必须严格遵循有关技术规范、规定。施工单位应配备从集料制备、试验、运输、摊铺、碾压、检测、养生等现代化成套设备和熟练的操作人员，精心组织施工。

6）在路面狭窄部分、以及小规模地段不能采用摊铺机铺筑时可用人工摊铺混合料。

7）道路整治位于居民密集处，施工时要注意采用安全防护措施（特别是夜间），以确保居民进出的安全。

8）在施工围挡前适当位置处设置前方施工影响通行受限，尽量绕行标志。

4、本工程使用干混砂浆。

## 五、拆除工程

本工程须对原有建筑进行拆除整顿的位置有:

1、位于改造面上的废弃物，破损材料；

2、其他影响改造效果的部位。

拆除工程要合法合理，尽量不影响居民正常生活，确保工程顺利进行。

## 五、注意事项：

1、本设计中所提出各种设备设施、装修材料、成品的选用，凡注明性能、规格型号、立面分格等原则上应按要求由施工单位或厂家出具加工图纸后,由甲方、监理、设计单位确认后方可加工安装，若因某种原因需要改变产品规格、品种、标准等问题则需征求有关设计人意见，不得任意变更设计。

2、凡是本施工图未能考虑到的改造位置和因素，以及在施工过程中突发的问题，应另行商定。

3、对原有台阶路面的修缮包含破损台阶的修复、道路内侧排水沟的新增或修缮。详细施工工程量由施工单位报监理单位或业主。

4、本工程设计中为详尽之处，均应按照国家和韶关市现行的各类相关施工规范、规定及标准实施。

工程量表

序号	改造项目	工程内容	计价单位	工程量	备 注
01	路面铲除	铲除厚度250mm	m <sup>2</sup>	1259.33	
02	修复路面	沥青路面	m <sup>2</sup>	1259.33	
03	树池改造	改造原有树池两个	m <sup>2</sup>	3.5	
04	太阳能路灯	户外LED庭院壁灯（25W单晶硅太阳能板/6V）	个	3盏	
05	停车位标线		m <sup>2</sup>	45.00	
06	消防标示字体		个	8	
07	围墙翻新改造	16m×2.5m	m <sup>2</sup>	40	
08	隔离护栏	塑料注水围挡,工程量以实际施工为准	m	240	

## 附 注

此设计图之版权归深圳市华纳国际建筑设计有限公司所有,未经书面批准,不得将任何部分翻印.切勿以比例量图,一切以图内数字所示为准.如发现任何矛盾处,应立即通知深圳市华纳国际建筑设计有限公司.

ALL DESIGNS ARE THE SOLE PROPERTY OF SHENZHEN HUA NA ARCHITECT DESIGNING CO.,LTD. AND CANNOT BE USED WITHOUT WRITTEN PERMISSION . DO NOT SCALE DRAWING. FIGURED DIMENSIONS ARE TO BE FOLLOWED. ALL MEASUREMENTS MUST BE CHECKED ON SITE BY THE CONTRACTOR. ANY DISCREPANCIES SHOULD BE REPOR-TED TO SHENZHEN HUA NA ARCHITECT DESIGNING CO.,LTD.

## 会 签

### COORDINATION

建 筑 ARCH.	电 气 ELEC.
结 构 STRUCT.	采暖通风 HVAC
给排水 PLUMBING	

审 定 APPROVED BY	张学军	
项目负责 CAPTAIN	林晓雁	
专业负责 CHIEF ENGR.	林晓雁	
审 核 EXAMINED BY	林晓雁	
校 对 CHECKED BY	付俊	
设 计 DESIGNED BY	王希周	
制 图 DRAWN BY	王希周	


建设单位 CLIENT	韶关市武江区人民政府新华街道办事处		
工程名称 PROJECT	武江区2025年老旧小区改造基础设施建设项目—新华街道片区（邮电宿舍）		
图 名 TITLE	施工图设计总说明		
设计号 DESIGNED BY			
比例 SCALE	1:100	日期 DATE	2025.05
图别 DRAWING TYPE	建筑	图号 DRAWING No.	JS—01



深圳市华纳国际  
建筑设计有限公司

SHENZHEN HUA NA  
ARCHITECT DESIGN CO.,LTD

国家甲级工程设计证书编号: A144016495  
NATIONAL ARCHITECTURAL DESIGN LICENSE No A144016495

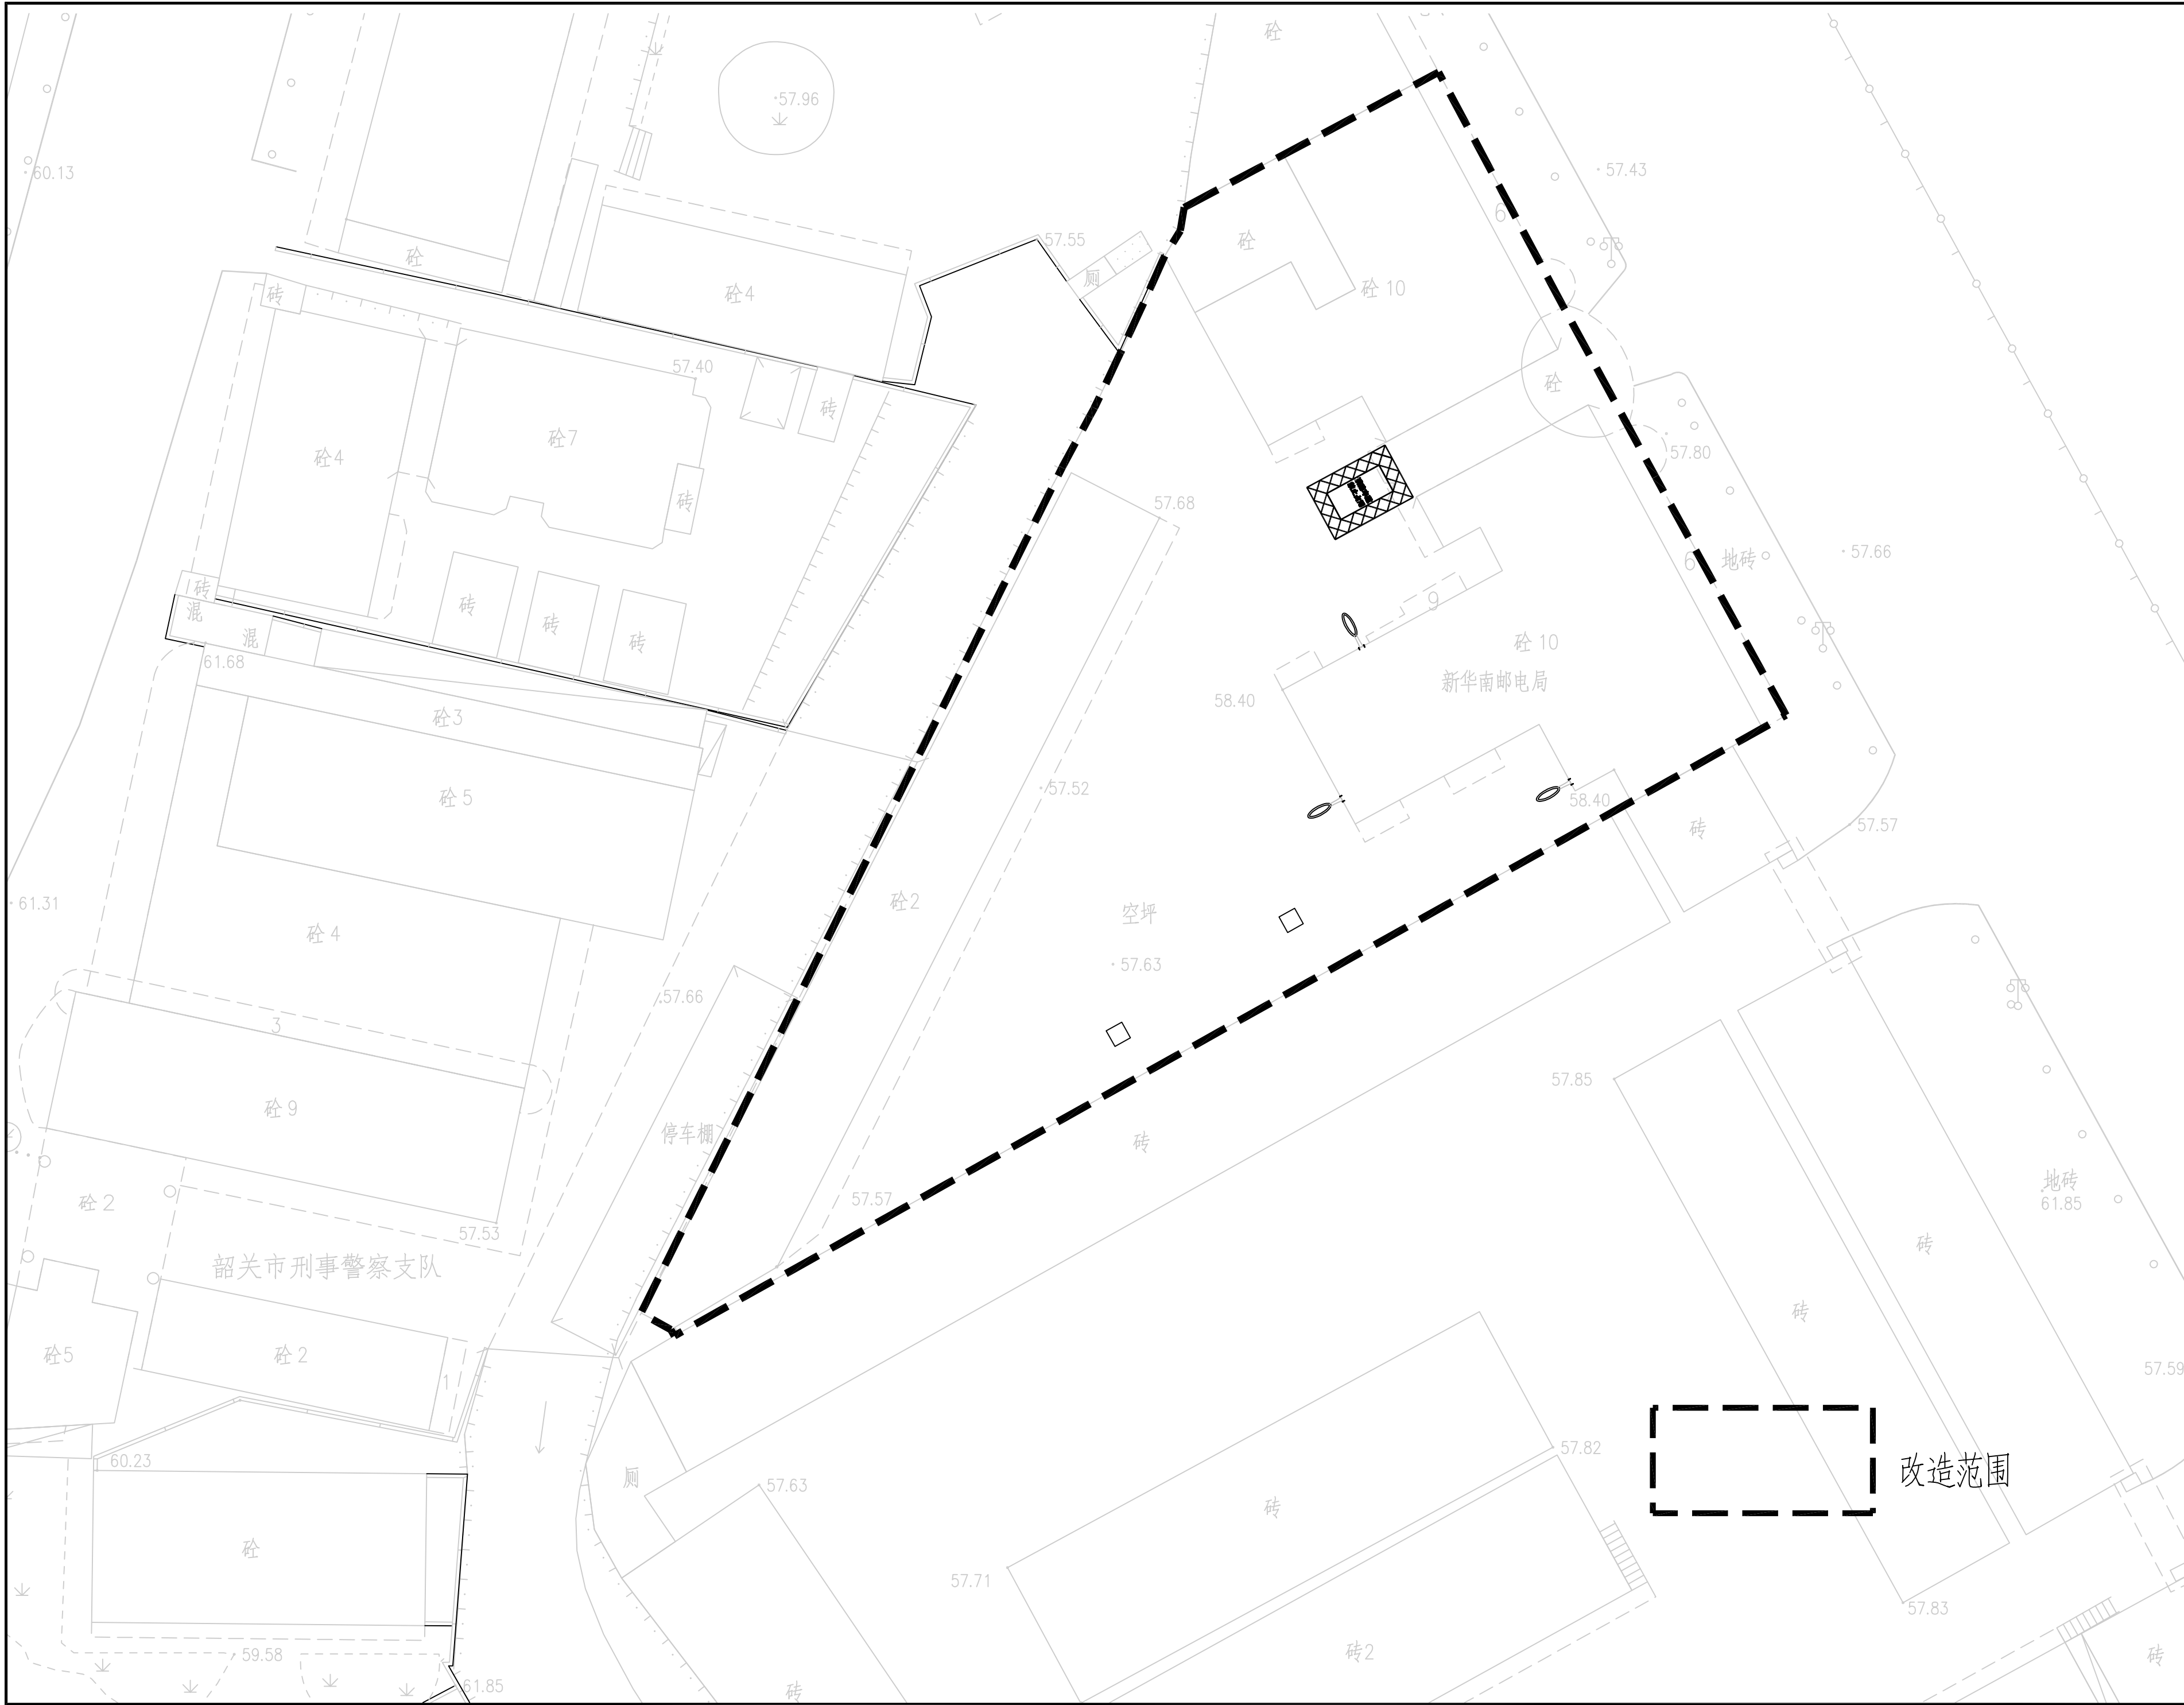

附 注

DESIGN DESCRIPTIONS

此设计图之版权归深圳市华纳国际建筑设计有限公司所有, 未经书面批准, 不得将任何部分翻印。切勿以比例量图, 一切以图内数字所示为准。如发现任何矛盾处, 应立即通知深圳市华纳国际建筑设计有限公司。

ALL DESIGNS ARE THE SOLE PROPERTY OF SHENZHEN HUA NA ARCHITECT DESIGNING CO.,LTD. AND CANNOT BE USED WITHOUT WRITTEN PERMISSION. DO NOT SCALE DRAWING. FIGURED DIMENSIONS ARE TO BE FOLLOWED. ALL MEASUREMENTS MUST BE CHECKED ON SITE BY THE CONTRACTOR. ANY DISCREPANCIES SHOULD BE REPORTED TO SHENZHEN HUA NA ARCHITECT DESIGNING CO.,LTD.

会 签		
COORDINATION		
建 筑	电 气	
ARCH.	ELEC.	
结 构	采暖通风	
STRUCT.	HVAC	
给排水		
PLUMBING		


审 定	张学军	张学军
APPROVED BY		
项目负责	林晓雁	林晓雁
CAPTAIN		
专业负责	林晓雁	林晓雁
CHIEF ENGL.		
审 核	林晓雁	林晓雁
EXAMINED BY		
校 对	付俊	付俊
CHECKED BY		
设 计	王希周	王希周
DESIGNED BY		
制 图	王希周	王希周
DRAWN BY		

建设单位	韶关市武江区人民政府新华街道办事处		
CLIENT			
工程名称	武江区2025年老田小区改造基础设施建设项目—新华街道片区（邮电宿舍）		
PROJECT			
图 名	原始平面图		
TITLE			
设计号			
DESIGNED BY			
比例	1:100	日 期	2025.05
SCALE		DATE	
图别	建筑	图号	JS-02
DRAWING TYPE		DRAWING NO.	

深圳市华纳国际  
建筑设计有限公司

SHENZHEN HUA NA  
ARCHITECT DESIGN CO.,LTD

国家甲级工程设计证书编号: A144016495  
NATIONAL ARCHITECTURAL DESIGN LICENSE No. A144016495

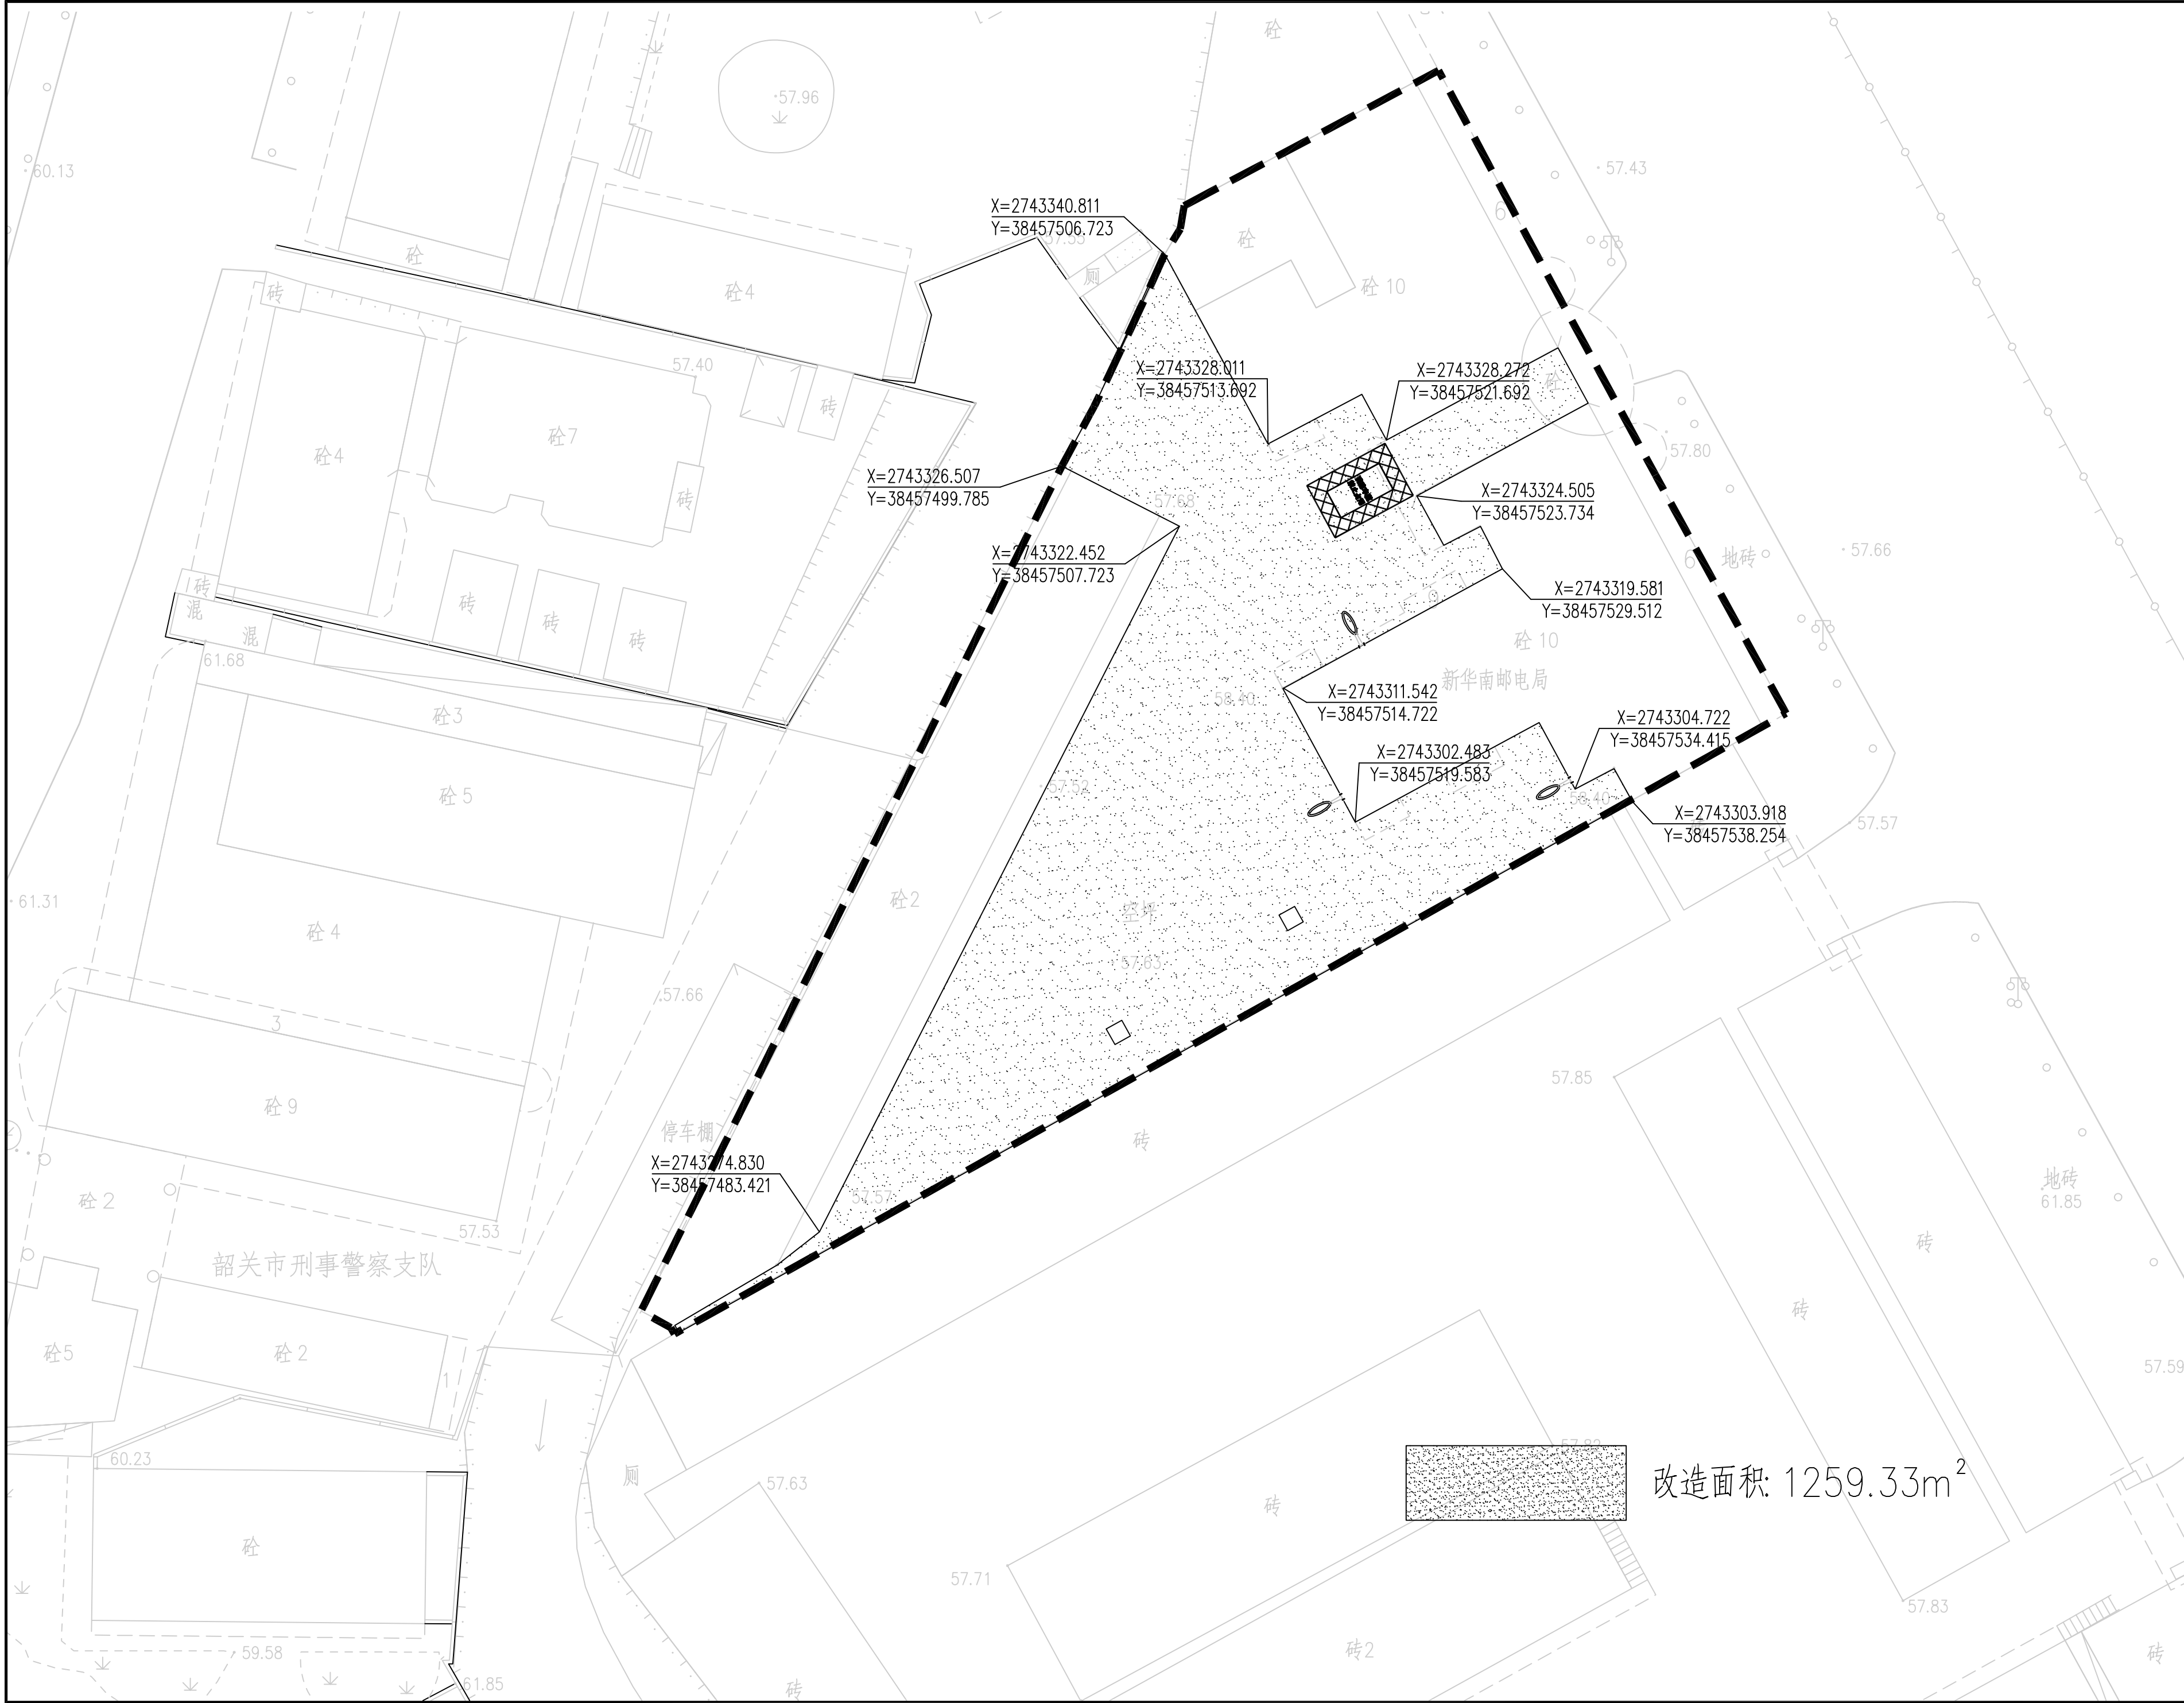

改造面积: 1259.33m<sup>2</sup>

附 注

DESIGN DESCRIPTIONS

此设计图之版权归深圳市华纳国际建筑设计有限公司所有, 未经书面批准, 不得将任何部分翻印。切勿以比例量图, 一切以图内数字所示为准。如发现任何矛盾处, 应立即通知深圳市华纳国际建筑设计有限公司。

ALL DESIGNS ARE THE SOLE PROPERTY OF SHENZHEN HUA NA ARCHITECT DESIGNING CO., LTD. AND CANNOT BE USED WITHOUT WRITTEN PERMISSION. DO NOT SCALE DRAWING. FIGURED DIMENSIONS ARE TO BE FOLLOWED. ALL MEASUREMENTS MUST BE CHECKED ON SITE BY THE CONTRACTOR. ANY DISCREPANCIES SHOULD BE REPORTED TO SHENZHEN HUA NA ARCHITECT DESIGNING CO., LTD.


会 签		
建 筑	电 气	
结 构	采暖通风	
给排水		
审 定	张学军	张学军
项目负责	林晓雁	林晓雁
专业负责	林晓雁	林晓雁
审 核	林晓雁	林晓雁
校 对	付俊	付俊
设 计	王希周	王希周
制 图	王希周	王希周

建设单位	韶关市武江区人民政府新华街道办事处	
工程名称	武江区2025年老田小区改造基础设施建设项目-新华街片区(邮电宿舍)	
图 名	道路改造平面图	
设计号		
比例	1: 100	日 期 2025.05
图别	建筑	图号 JS-03
DRAWING TYPE	DRAWING NO.	


深圳市华纳国际  
建筑设计有限公司

SHENZHEN HUA NA  
ARCHITECT DESIGN CO.,LTD


国家甲级工程设计证书编号: A144016495  
NATIONAL ARCHITECTURAL DESIGN LICENSE No. A144016495

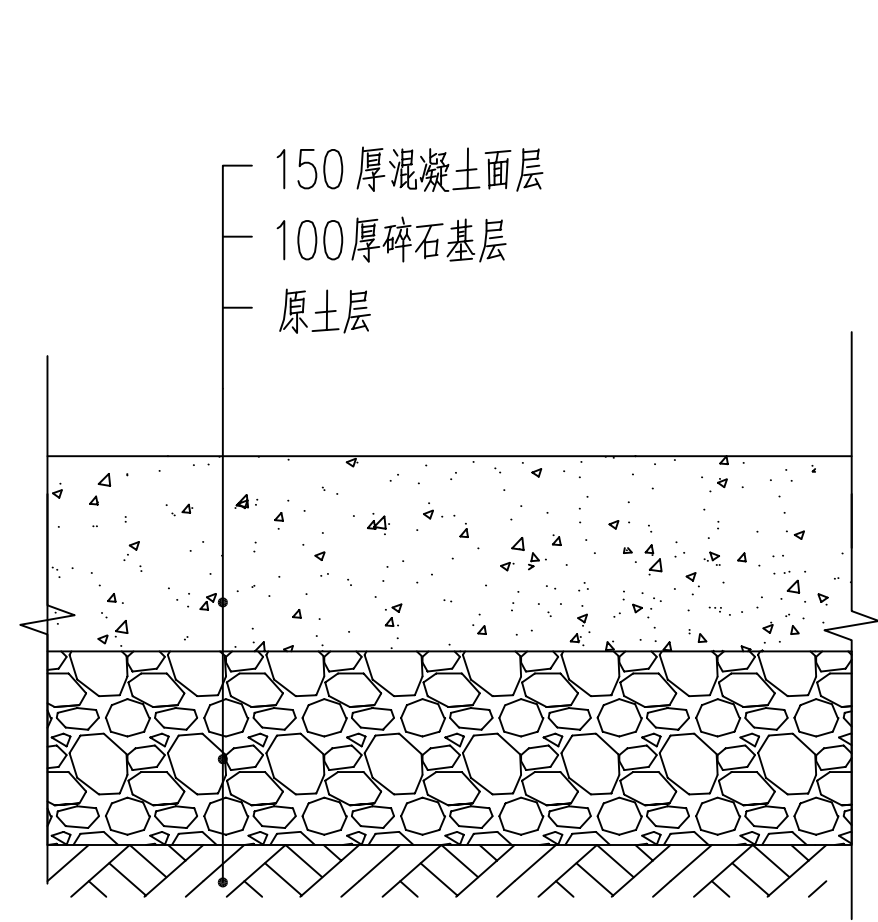


需铲除路面断面图

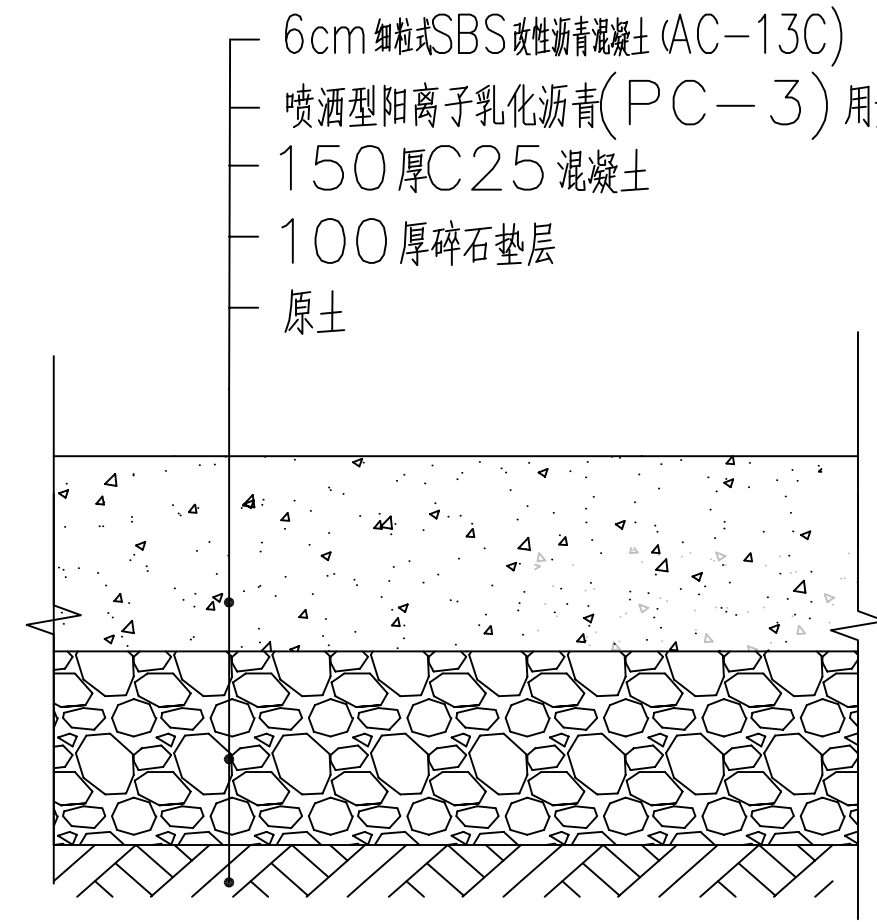

新建沥青路面断面图

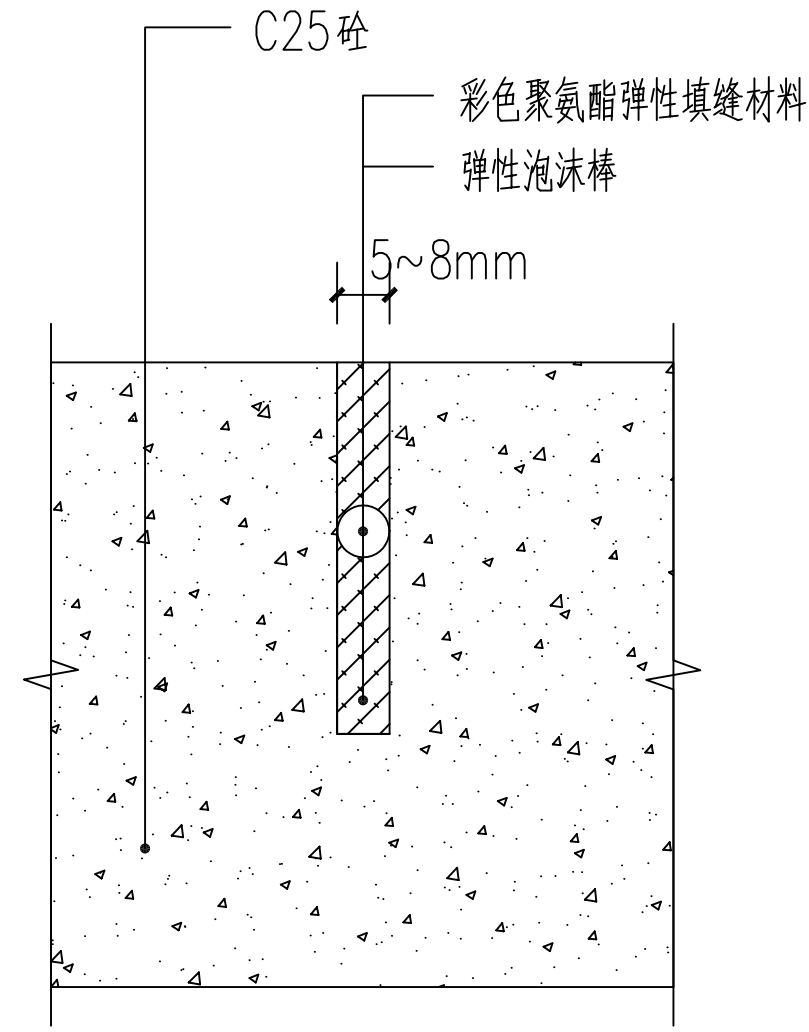

缩缝断面图

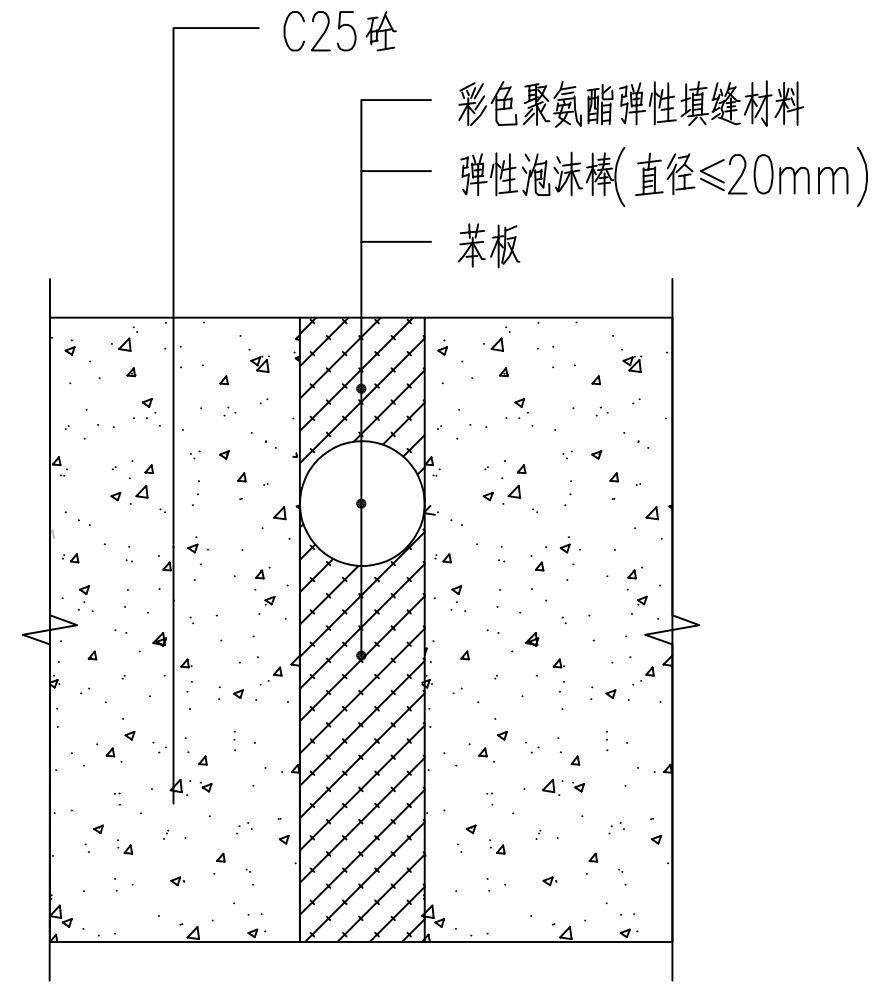

胀缝断面图

注：1、缩缝间距=5m，缝宽5-8mm，缝深不小于砼厚的1/3；  
2、胀缝间距=15m，缝宽15-20mm，缝深贯穿砼；  
3、与其它工作面（基础不同）、建筑立体交接处，设置沉降缝，缝宽15-20mm，缝深贯穿砼；  
4、使用填缝剂填充变形缝。  
建议：基础砼垫层按国家砼道路施工规范设置变形缝，如基础砼垫层已设，面层应在其投影位置设置相应的变形缝。

附 注

DESCRIPTIONS

此设计图之版权归深圳市华纳国际建筑设计有限公司所有,未经书面批准,不得将任何部分翻印。切勿以比例量图,一切以图内数字所示为准。  
如发现任何矛盾处,应立即通知深圳市华纳国际建筑设计有限公司。

ALL DESIGNS ARE THE SOLE PROPERTY OF SHENZHEN HUA NA ARCHITECT DESIGNING CO.,LTD. AND CANNOT BE USED WITHOUT WRITTEN PERMISSION .  
DO NOT SCALE DRAWING. FIGURED DIMENSIONS ARE TO BE FOLLOWED. ALL MEASUREMENTS MUST BE CHECKED ON SITE BY THE CONTRACTOR. ANY DISCREPANCIES SHOULD BE REPORTED TO SHENZHEN HUA NA ARCHITECT DESIGNING CO.,LTD.

会 签	
COORDINATION	
建 筑 ARCH.	电 气 ELEC.
结 构 STRUCT.	采暖通风 HVAC
给排水 PLUMBING	

审 定 APPROVED BY	张学军	张
项目负责 CAPTAIN	林晓雁	林
专业负责 CHIEF ENGL.	林晓雁	林
审 核 EXAMINED BY	林晓雁	林
校 对 CHECKED BY	付俊	付
设 计 DESIGNED BY	王希周	王
制 图 DRAWN BY	王希周	王

建设单位 CLIENT	韶关市武江区人民政府新华街道办事处	
工程名称 PROJECT	武江区2025年老田小区改造基础设施建设项目-新华街道片区（邮电宿舍）	
图 名 TITLE	道路做法详图	
设计号 DESIGNED BY		
比例 SCALE	1:100	日 期 DATE 2025.05
图别 DRAWING TYPE	建筑	图号 DRAWING NO. JS-04



深圳市华纳国际  
建筑设计有限公司

SHENZHEN HUA NA  
ARCHITECT DESIGN CO.,LTD

国家甲级工程设计证书编号: A144016495  
NATIONAL ARCHITECTURAL DESIGN LICENSE No. A144016495





附注

DESIGN DESCRIPTIONS

此设计图之版权归深圳市华纳国际建筑设计有限公司所有,未经书面批准,不得将任何部分翻印。切勿以比例量图,一切以图内数字所示为准。

如发现任何矛盾处,应立即通知深圳市华纳国际建筑设计有限公司。

ALL DESIGNS ARE THE SOLE PROPERTY OF SHENZHEN HUA NA ARCHITECT DESIGNING CO.,LTD. AND CANNOT BE USED WITHOUT WRITTEN PERMISSION.

DO NOT SCALE DRAWING. FIGURED DIMENSIONS ARE TO BE FOLLOWED. ALL MEASUREMENTS MUST BE CHECKED ON SITE BY THE CONTRACTOR.

ANY DISCREPANCIES SHOULD BE REPORTED TO SHENZHEN HUA NA ARCHITECT DESIGNING CO.,LTD.

会签	
建 筑	电 气
ARCH.	ELEC.
结 构	采暖通风
STRUCT.	HVAC
给排水	
PLUMBING	


审 定	张学军	张学军
APPROVED BY		
项目负责	林晓雁	林晓雁
CAPTAIN		
专业负责	林晓雁	林晓雁
CHIEF ENGL.		
审 核	林晓雁	林晓雁
EXAMINED BY		
校 对	付俊	付俊
CHECKED BY		
设 计	王希周	王希周
DESIGNED BY		
制 图	王希周	王希周
DRAWN BY		

建设单位	韶关市武江区人民政府新华街道办事处	
CLIENT		
工程名称	武江区2025年老田小区改造基础设施建设项目-新华街道片区(邮电宿舍)	
PROJECT		
图 名	停车位规划、围墙刷台规划平面图	
TITLE		
设计号		
DESIGNED BY		
比例	1:100	日 期 2025.05
SCALE		DATE
图 别	建筑	图号 JS-05
DRAWING TYPE		DRAWING NO.


深圳市华纳国际  
建筑设计有限公司

SHENZHEN HUA NA  
ARCHITECT DESIGN CO.,LTD

国家甲级工程设计证书编号: A144016495  
NATIONAL ARCHITECTURAL DESIGN LICENSE No. A144016495

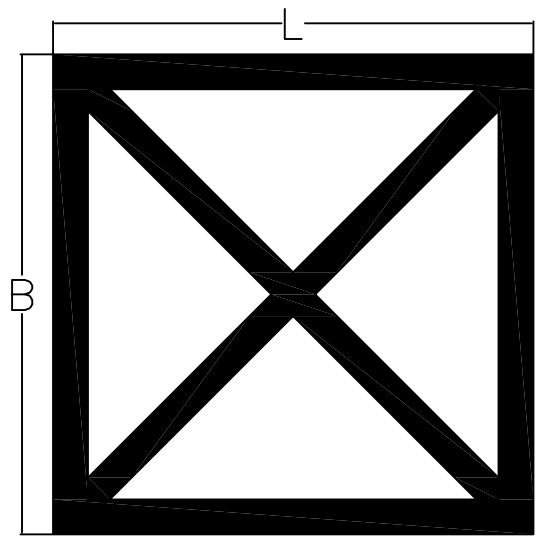


网状线

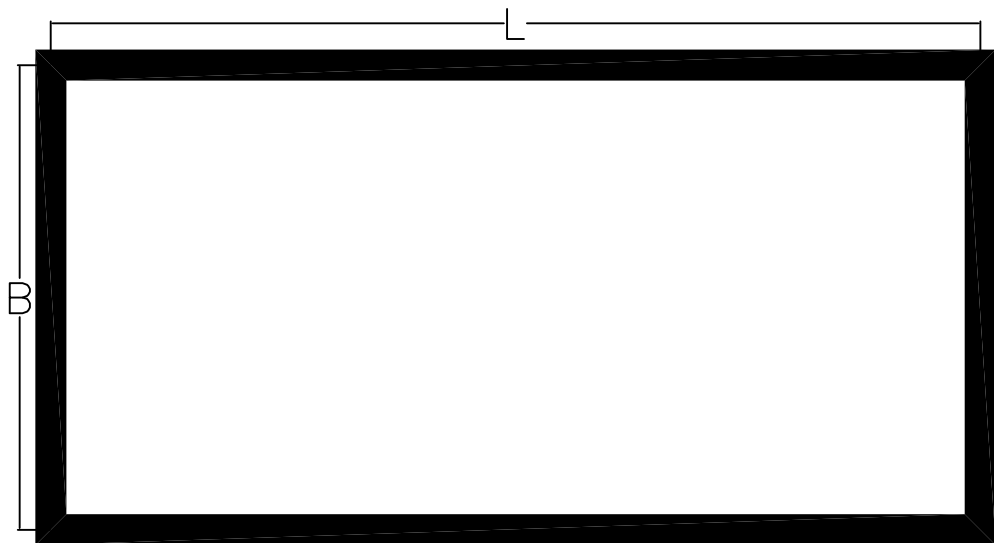

停车位划线

说明：

- 1、本图尺寸单位：厘米。
- 2、振荡标线涂料类型采用热熔凸起型，宽度为150mm,突起总厚2.0mm，四周修圆角，为增加夜间反光性，涂料应预混和玻璃微珠。
- 3、无特殊说明时，标线颜色参照《道路交通标志和标线第3部分：道路交通标线》(GB 5768.3—2009)。

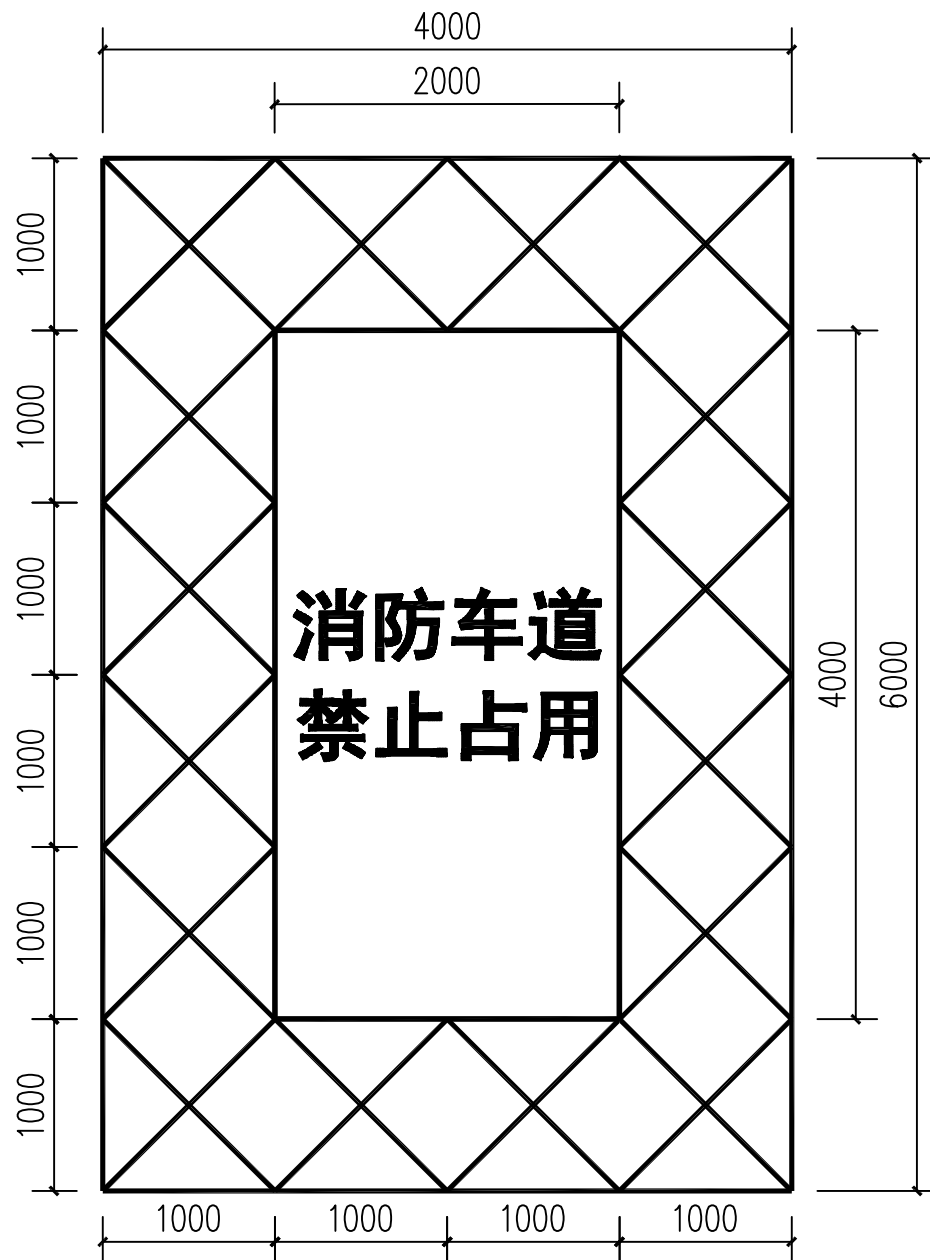

消防禁停划线

- 注：①外边框划线宽度为20厘米。  
内部斜线和方框划线宽度为10厘米。  
图上尺寸为划线线宽中心尺寸。  
②“消防车道禁止占用”字高32厘米，大黑体，  
常规字距，尽量做到一个块板上，以便于施划控制字距  
③施划油漆为黄色反光漆。

附 注  
DESCRIPTIONS  
此设计图之版权归深圳市华纳国际  
建筑设计有限公司所有,未经书面批  
准,不得将任何部分翻印。  
切勿以比例量图,一切以图内数字  
所示为准。  
如发现任何矛盾处,应立即通知  
深圳市华纳国际建筑设计有限公司。

ALL DESIGNS ARE THE SOLE PROPERTY OF  
SHENZHEN HUA NA ARCHITECT DESIGNING CO.,LTD.  
AND CANNOT BE USED WITHOUT WRITTEN  
PERMISSION .  
DO NOT SCALE DRAWING. FIGURED DIMENSIONS  
ARE TO BE FOLLOWED. ALL MEASUREMENTS MUST  
BE CHECKED ON SITE BY THE CONTRACTOR.  
ANY DISCREPANCIES SHOULD BE REPORTED TO  
SHENZHEN HUA NA ARCHITECT DESIGNING CO.,LTD.

会 签 COORDINATION		
建 筑 ARCH.	电 气 ELEC.	
结 构 STRUCT.	采暖通风 HVAC	
给排水 PLUMBING		
审 定 APPROVED BY	张学军	张学军
项目负责 CAPTAIN	林晓雁	林晓雁
专业负责 CHIEF ENGL.	林晓雁	林晓雁
审 核 EXAMINED BY	林晓雁	林晓雁
校 对 CHECKED BY	付俊	付俊
设 计 DESIGNED BY	王希周	王希周
制 图 DRAWN BY	王希周	王希周

建设单位 CLIENT	韶关市武江区人民政府新华街道办事处	
工程名称 PROJECT	武江区2025年老田小区改造基础 设施建设项目—新华街道片区 (邮电宿舍)	
图 名 TITLE	道路标线做法详图	
设计号 DESIGNED BY		
比例 SCALE	1:100	日 期 DATE 2025.05
图别 DRAWING TYPE	建筑	图号 DRAWING NO. JS-06




深圳市华纳国际  
建筑设计有限公司



SHENZHEN HUA NA  
ARCHITECT DESIGN CO.,LTD

国家甲级工程设计证书编号: A144016495  
NATIONAL ARCHITECTURAL DESIGN LICENSE No. A144016495




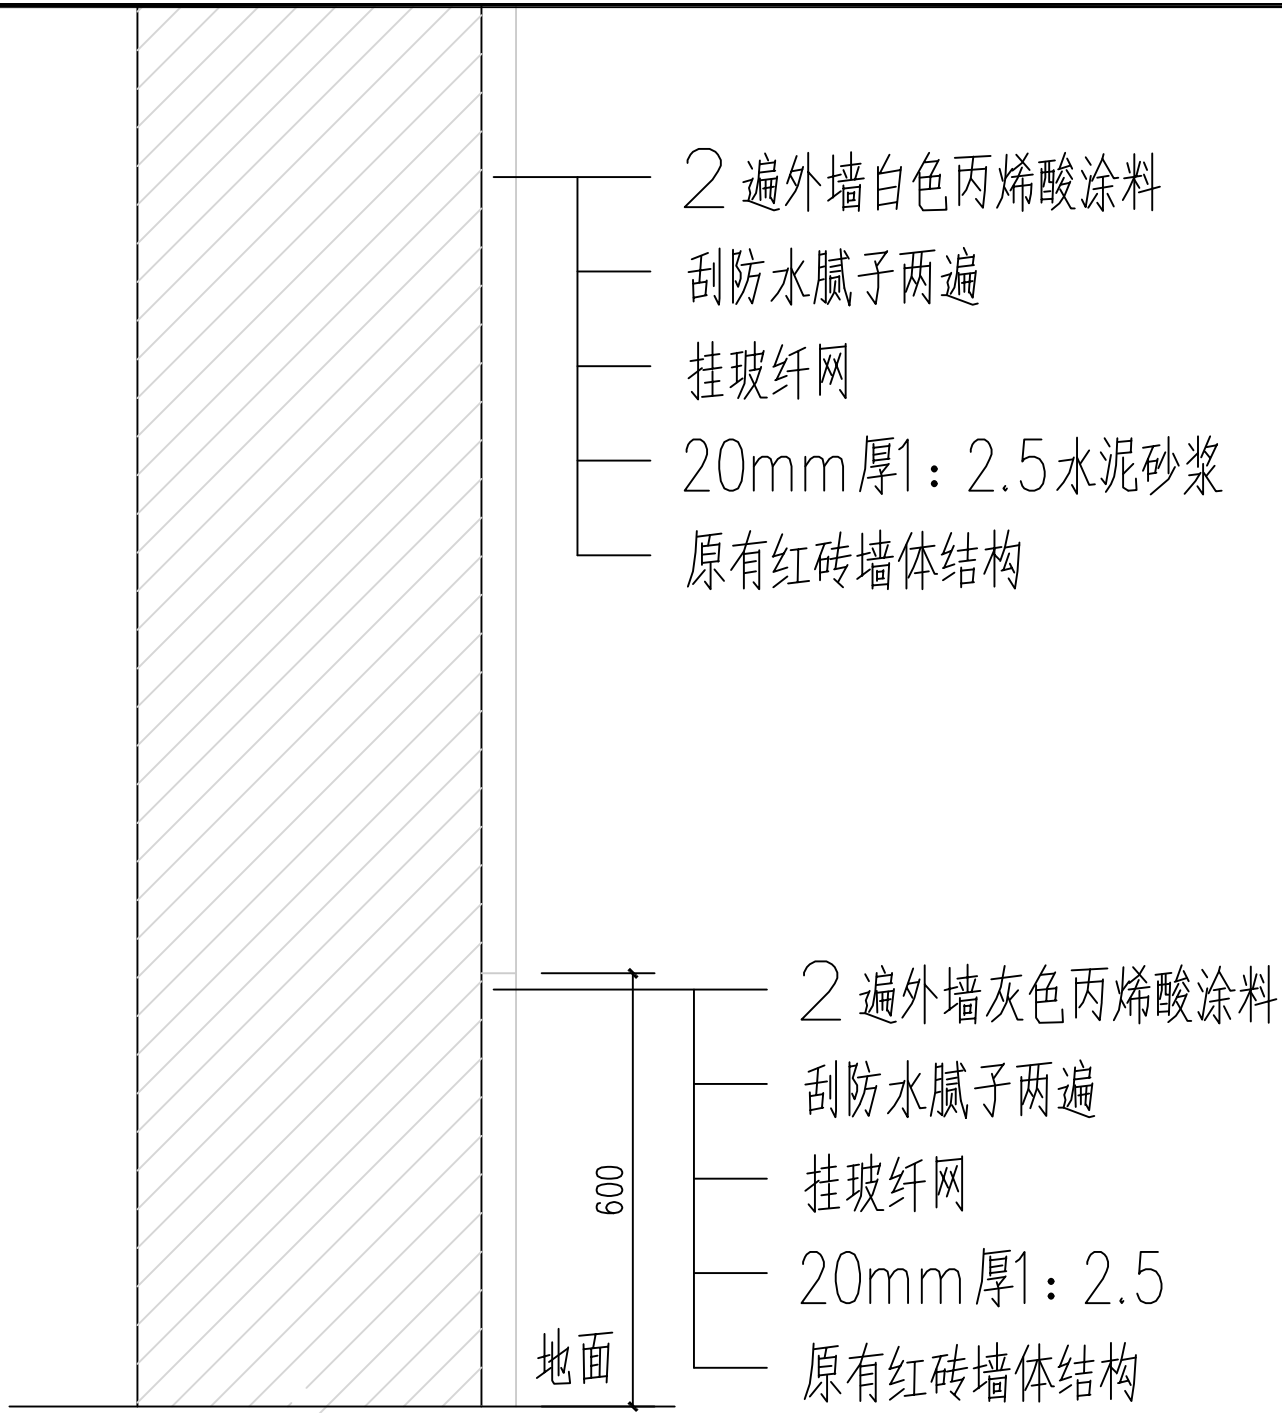

围墙粉刷做法大样

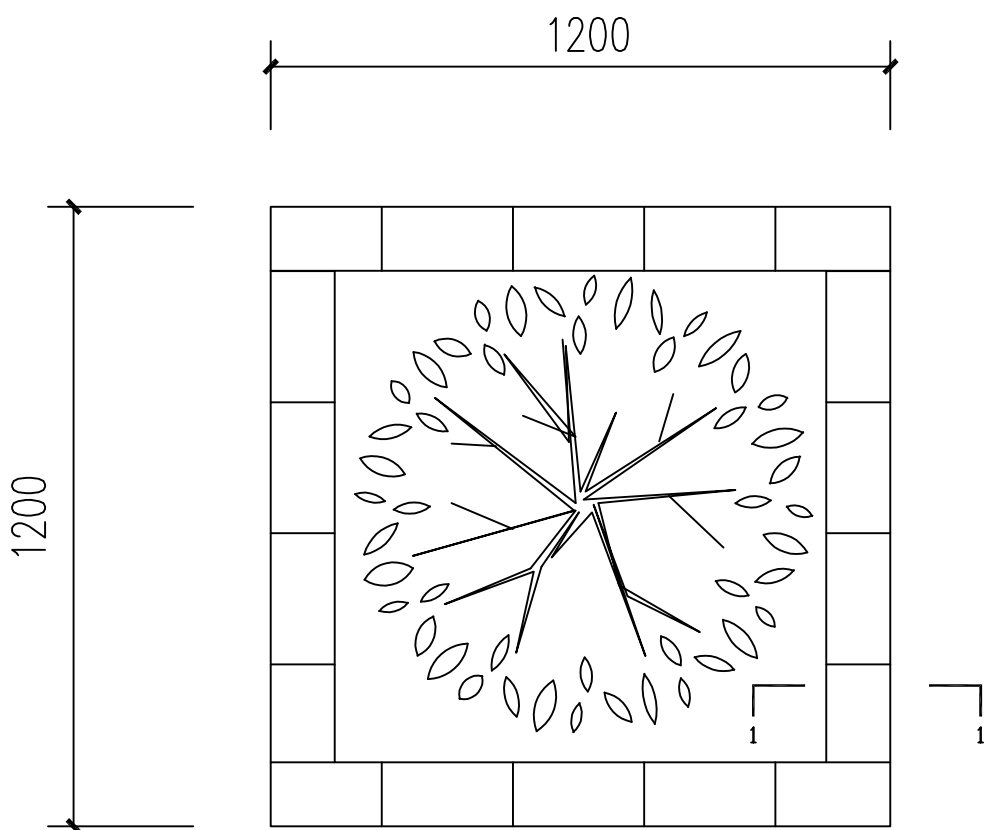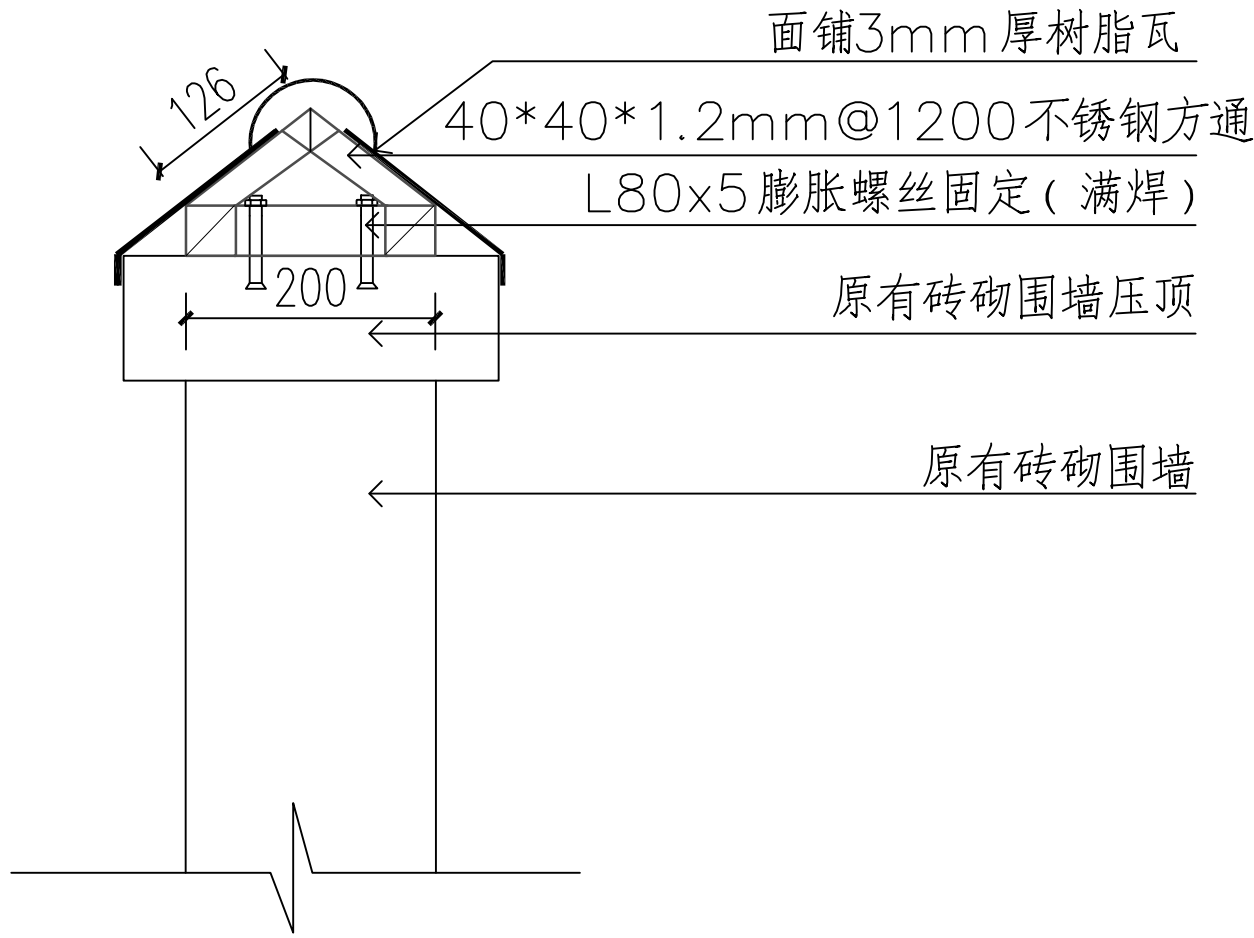

树池平面图

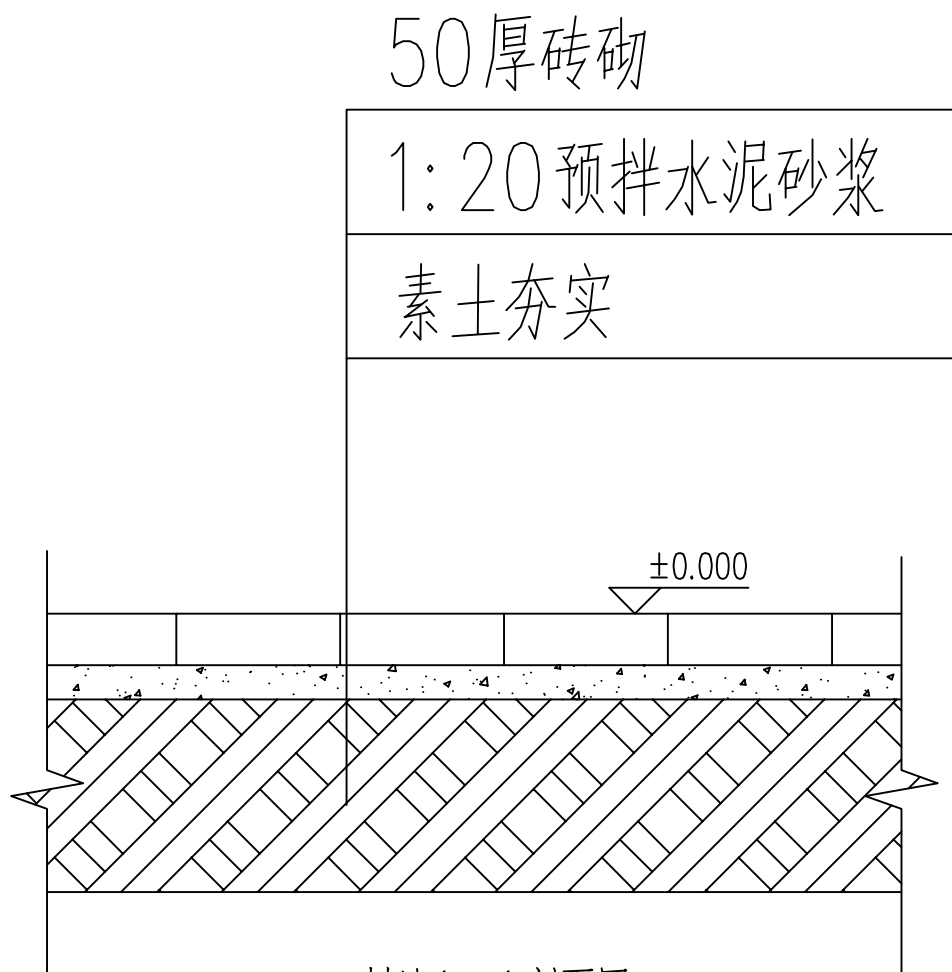

树池1-1剖面图

附 注  
DESCRIPTIONS  
此设计图之版权归深圳市华纳国际建筑设计有限公司所有, 未经书面批准, 不得将任何部分翻印。切勿以比例量图, 一切以图内数字所示为准。  
如发现任何矛盾处, 应立即通知深圳市华纳国际建筑设计有限公司。

ALL DESIGNS ARE THE SOLE PROPERTY OF SHENZHEN HUA NA ARCHITECT DESIGNING CO., LTD. AND CANNOT BE USED WITHOUT WRITTEN PERMISSION.  
DO NOT SCALE DRAWING. FIGURED DIMENSIONS ARE TO BE FOLLOWED. ALL MEASUREMENTS MUST BE CHECKED ON SITE BY THE CONTRACTOR. ANY DISCREPANCIES SHOULD BE REPORTED TO SHENZHEN HUA NA ARCHITECT DESIGNING CO., LTD.

会 签 COORDINATION	
建 筑 ARCH.	电 气 ELEC.
结 构 STRUCT.	采暖通风 HVAC
给排水 PLUMBING	

审 定 APPROVED BY	张学军	张
项目负责 CAPTAIN	林晓雁	林
专业负责 CHIEF ENGR.	林晓雁	林
审 核 EXAMINED BY	林晓雁	林
校 对 CHECKED BY	付俊	付
设 计 DESIGNED BY	王希周	王
制 图 DRAWN BY	王希周	王

建设单位 CLIENT	韶关市武江区人民政府新华街道办事处	
工程名称 PROJECT	武江区2025年老旧小区改造基础设施建设项目-新华街道片区(邮电宿舍)	
图 名 TITLE	围墙改造节点大样图 树池大样图	
设计号 DESIGNED BY		
比例 SCALE	1:100	日 期 DATE 2025.05
图别 DRAWING TYPE	建筑	图号 DRAWING NO. JS-07




深圳市华纳国际  
建筑设计有限公司

SHENZHEN HUA NA  
ARCHITECT DESIGN CO.,LTD

国家甲级工程设计证书编号: A144016495  
NATIONAL ARCHITECTURAL DESIGN LICENSE No. A144016495

增设不锈钢扶手

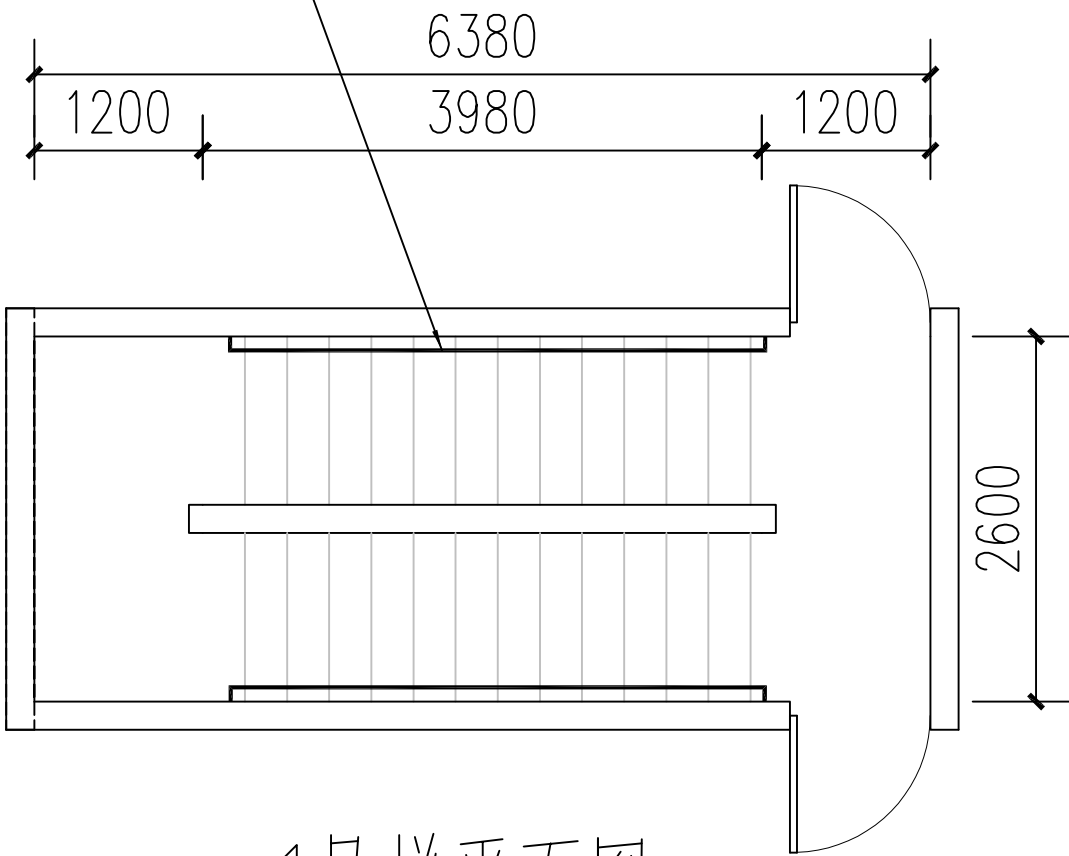

1号梯平面图

做法表			
名称	用料做法	使用范围	数量
楼梯间消防立管刷红油漆	1、清理表面的灰尘和沾附物除锈 2、防锈底漆2遍 3、面漆2遍	楼梯间原有消防立管	

1号梯工程量表

序号	名称	数量	单位	备注
01	楼梯不锈钢扶手	62	米	
02	消防立管粉刷	35	米	
03	消防箱	9	个	1. 安装方式: 壁挂式 2. 型号、规格: 室内消火栓箱800*650*240( 配球网, 自救卷盘) 单栓DN65 3. 附件材质、规格: 采用铝合金箱, 箱内设有DN65消火栓( 或SNJ65减压稳压消火栓) 一个, 麻质衬胶水龙带, 一条, 长25米DN65, 喷嘴口径D19水枪一支, 消防转盘一套DN25, 软管卷盘胶管长25m

附 注

DESCRIPTIONS

此设计图之版权归深圳市华纳国际建筑设计有限公司所有, 未经书面批准, 不得将任何部分翻印。切勿以比例量图, 一切以图内数字所示为准。如发现任何矛盾处, 应立即通知深圳市华纳国际建筑设计有限公司。

ALL DESIGNS ARE THE SOLE PROPERTY OF SHENZHEN HUA NA ARCHITECT DESIGNING CO.,LTD. AND CANNOT BE USED WITHOUT WRITTEN PERMISSION . DO NOT SCALE DRAWING. DIMENSIONS ARE TO BE FOLLOWED. ALL MEASUREMENTS MUST BE CHECKED ON SITE BY THE CONTRACTOR. ANY DISCREPANCIES SHOULD BE REPORTED TO SHENZHEN HUA NA ARCHITECT DESIGNING CO.,LTD.

会 签

建 筑	电 气
ARCH.	ELEC.
结 构	采暖通风
STRUCT.	HVAC
给排水	
PLUMBING	

审 定	张学军	张学军
APPROVED BY		
项目负责	林晓雁	林晓雁
CAPTAIN		
专业负责	林晓雁	林晓雁
CHIEF ENGL.		
审 核	林晓雁	林晓雁
EXAMINED BY		
校 对	付俊	付俊
CHECKED BY		
设 计	王希周	王希周
DESIGNED BY		
制 图	王希周	王希周
DRAWN BY		


建设单位	韶关市武江区人民政府新街街道办事处	
CLIENT		
工程名称	武江区2025年老田小区改造基础设施建设项目—新华街道片区( 弱电管舍)	
PROJECT		
图 名	消防设施及逃生设施详图1	
TITLE		
设计号		
DESIGNED BY		
比例	1: 100	日 期 2025.05
SCALE		DATE
图别	建筑	图号 JS-08
DRAWING TYPE		DRAWING NO.



深圳市华纳国际  
建筑设计有限公司

SHENZHEN HUA NA  
ARCHITECT DESIGN CO.,LTD

国家甲级工程设计证书编号: A144016495  
NATIONAL ARCHITECTURAL DESIGN LICENSE No. A144016495

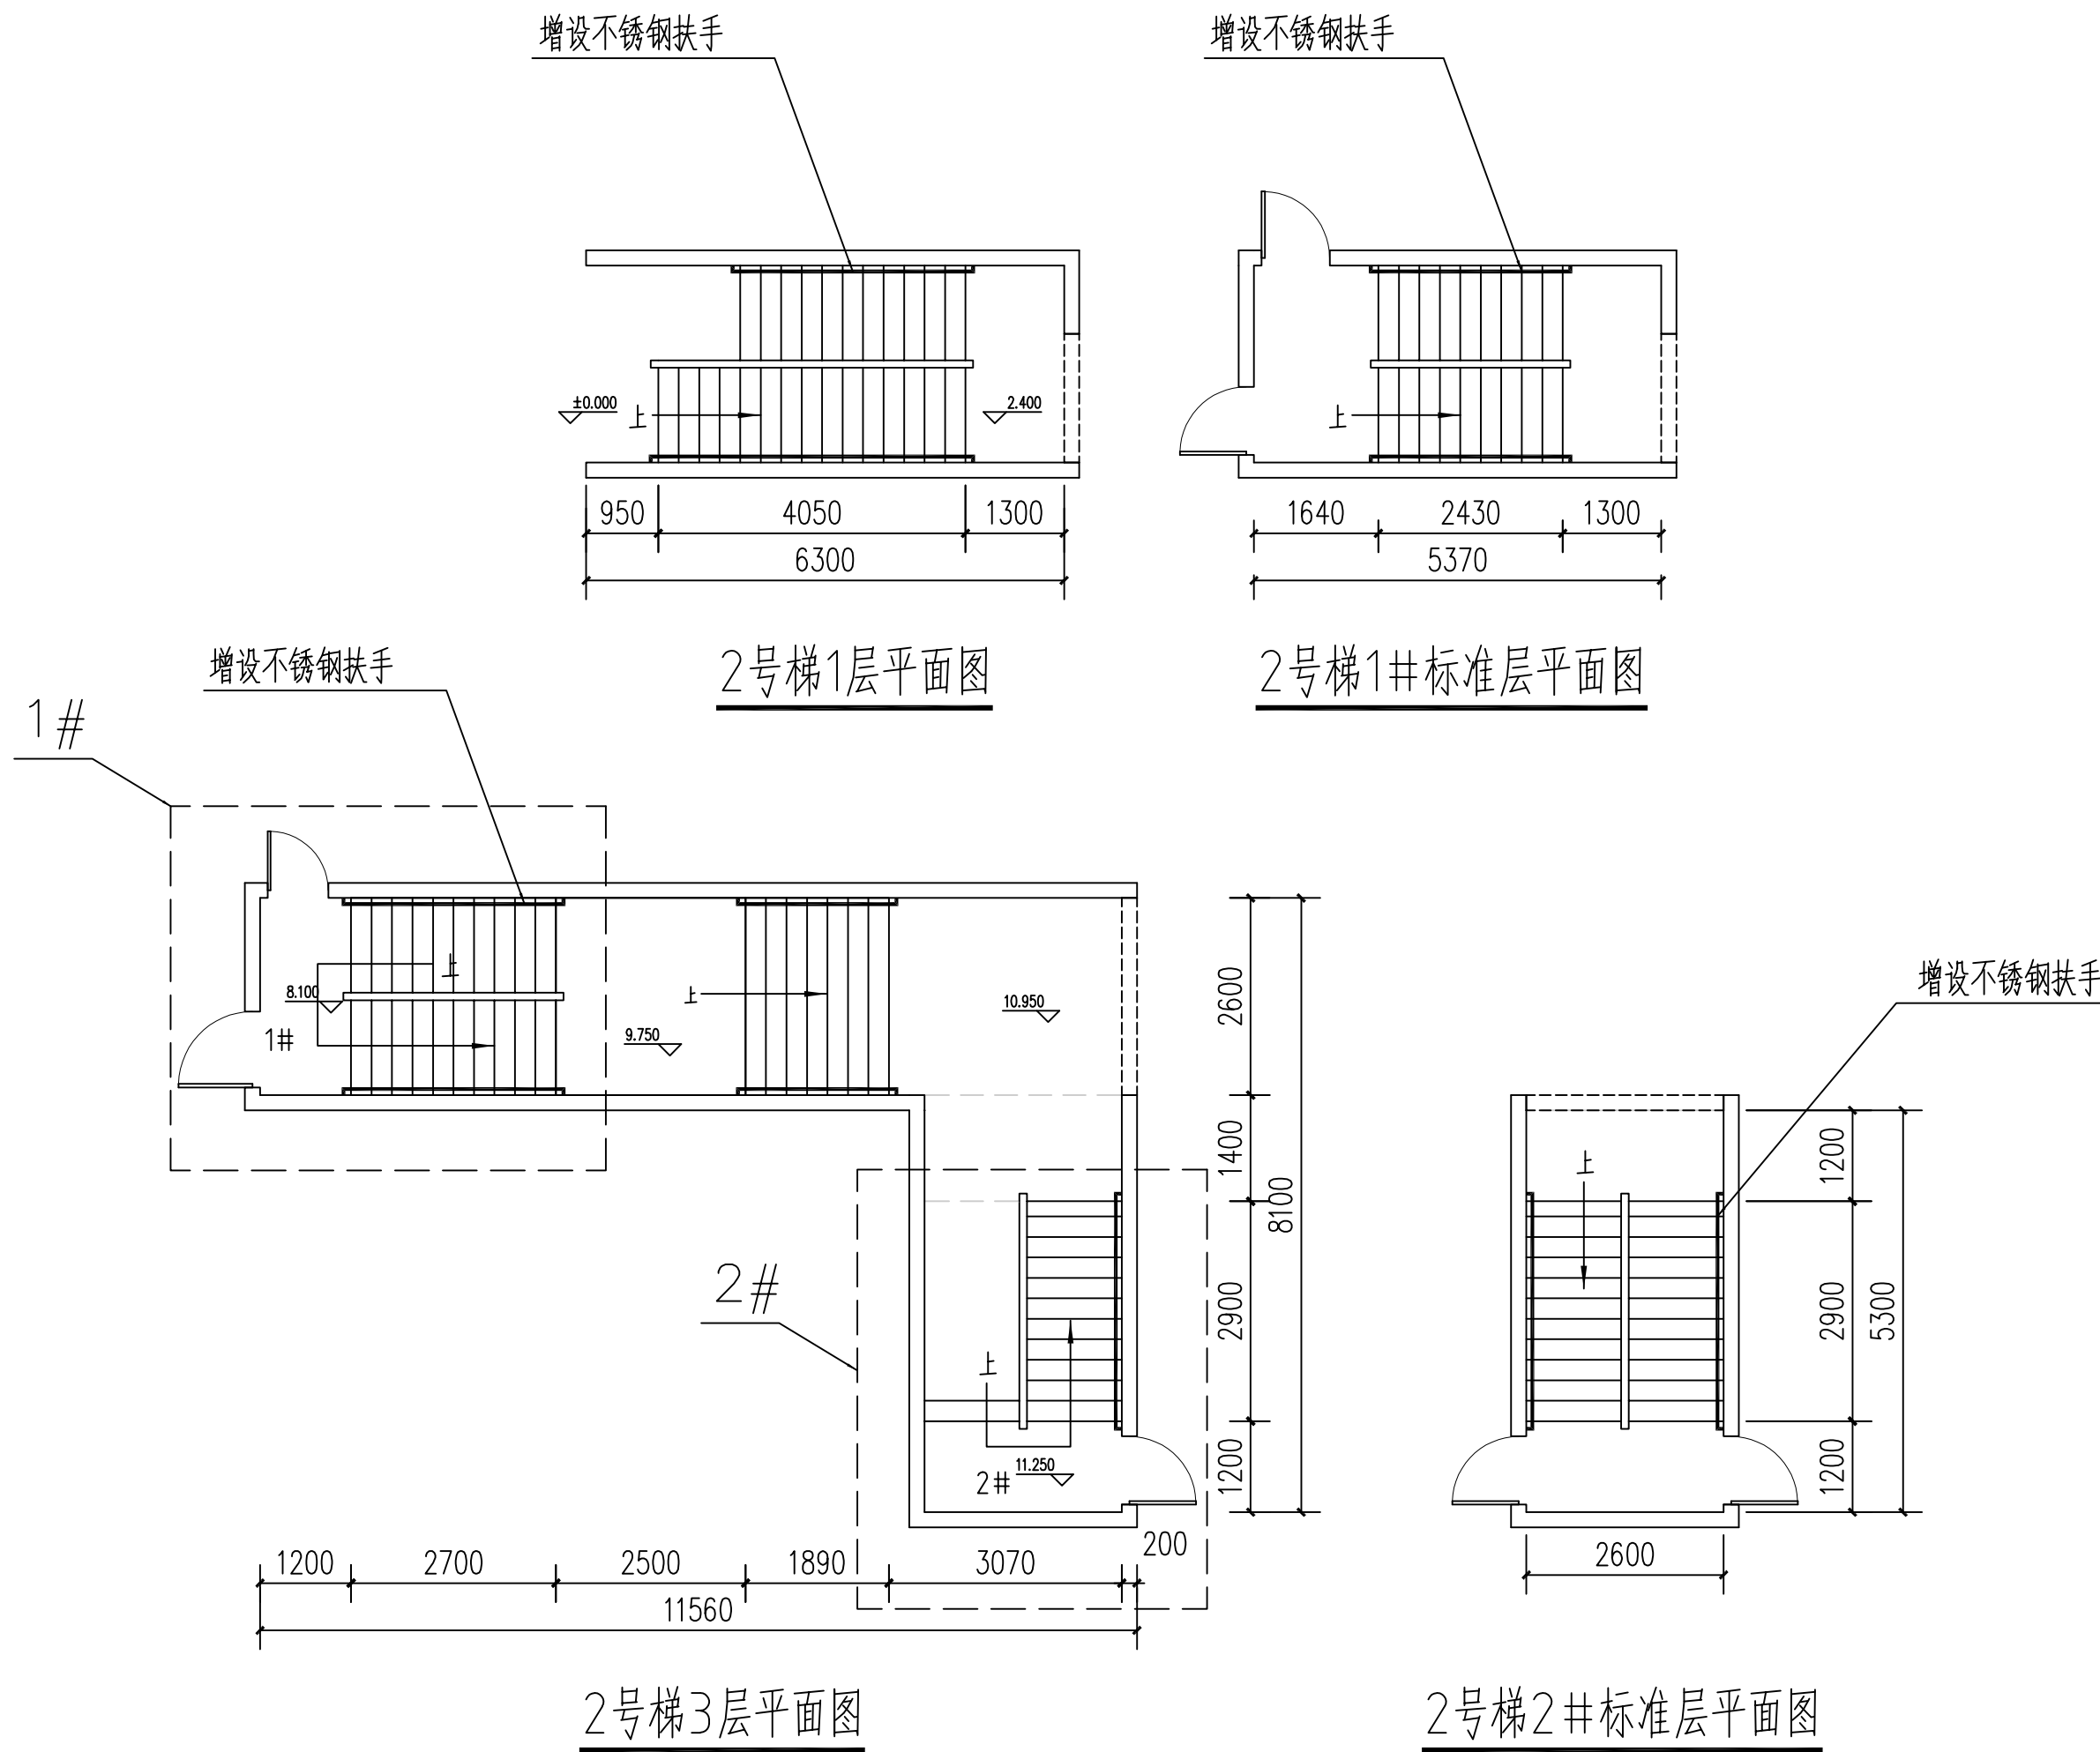

2号梯1#、2#工程量表

序号	名称	数量	单位	备注
01	楼梯不锈钢扶手	112	米	
02	消防立管粉刷	60	米	
03	消防箱	15	个	1. 安装方式: 墙挂式 2. 型号: 箱体: 室内消火栓箱800*650*240(带玻璃门, 带电话) 半截DN65 3. 附件材料: 箱体: 采用冷轧钢板, 箱体玻璃DN65消火栓(或SNJ65减压稳压消火栓)一个, 玻璃材料按本图集, 一条, 扣25扣DN65, 管口扣19本图集, 消防栓盖一块DN25, 附件每套按图按25m

附 注  
DESCRIPTIONS

此设计图之版权归深圳市华纳国际建筑设计有限公司所有, 未经书面批准, 不得将任何部分翻印。  
切勿以比例量图, 一切以图内数字所示为准。  
如发现任何矛盾处, 应立即通知  
深圳市华纳国际建筑设计有限公司。

ALL DESIGNS ARE THE SOLE PROPERTY OF  
SHENZHEN HUA NA ARCHITECT DESIGNING CO.,LTD.  
AND CANNOT BE USED WITHOUT WRITTEN  
PERMISSION .  
DO NOT SCALE DRAWING. FIGURED DIMENSIONS  
ARE TO BE FOLLOWED. ALL MEASUREMENTS MUST  
BE CHECKED ON SITE BY THE CONTRACTOR.  
ANY DISCREPANCIES SHOULD BE REPORTED TO  
SHENZHEN HUA NA ARCHITECT DESIGNING CO.,LTD.

会 签 COORDINATION		
建 筑 ARCH.	电 气 ELEC.	
结 构 STRUCT.	采暖通风 HVAC	
给排水 PLUMBING		
审 定 APPROVED BY	张学军	张学军
项目负责 CAPTAIN	林晓雁	林晓雁
专业负责 CHIEF ENGR.	林晓雁	林晓雁
审 核 EXAMINED BY	林晓雁	林晓雁
校 对 CHECKED BY	付俊	付俊
设 计 DESIGNED BY	王希周	王希周
制 图 DRAWN BY	王希周	王希周




建设单位 CLIENT	韶关市武江区人民政府新华街道办事处		
工程名称 PROJECT	武江区2025年老田小区改造基础设施建设项目—新华街道片区(弱电管舍)		
图 名 TITLE	消防设施及弱电设施详图2		
设计号 DESIGNED BY			
比例 SCALE	1: 100	日 期 DATE	2025.05
图别 DRAWING TYPE	建筑	图号 DRAWING NO.	JS-09



深圳市华纳国际  
建筑设计有限公司

SHENZHEN HUA NA  
ARCHITECT DESIGN CO.,LTD

国家甲级工程设计证书编号: A144016495  
NATIONAL ARCHITECTURAL DESIGN LICENSE No. A144016495

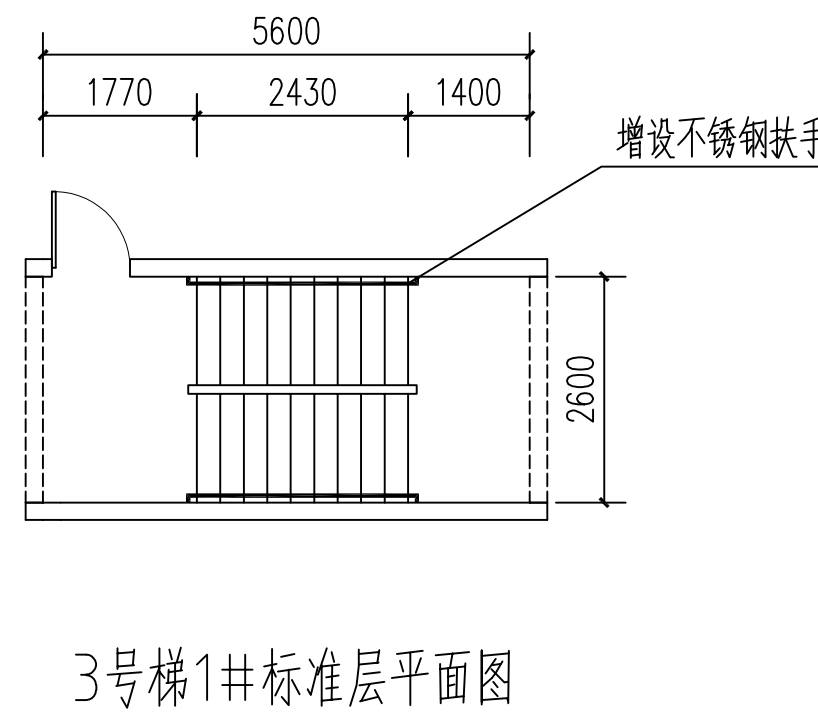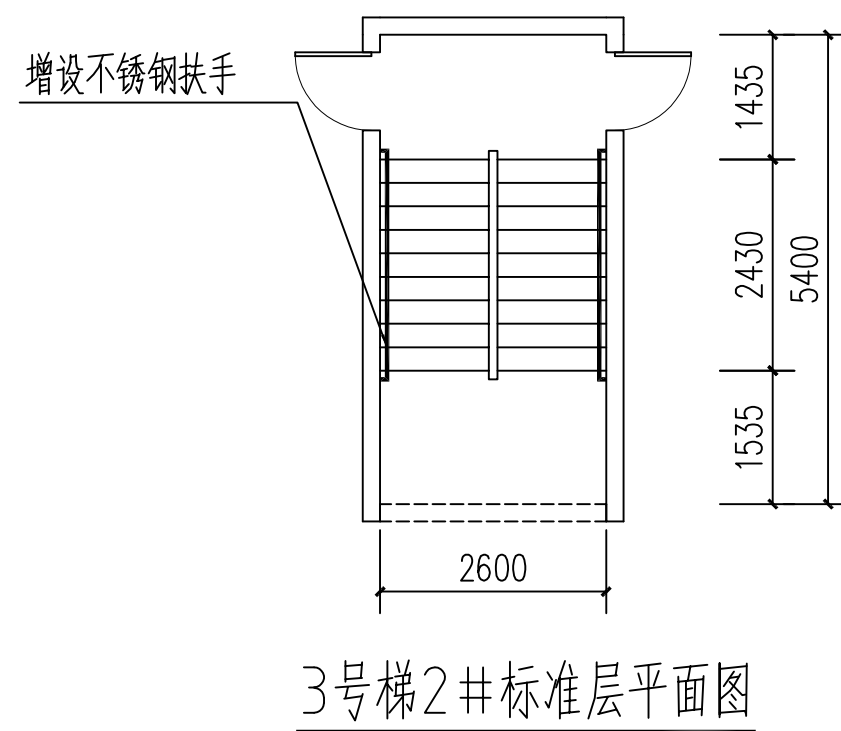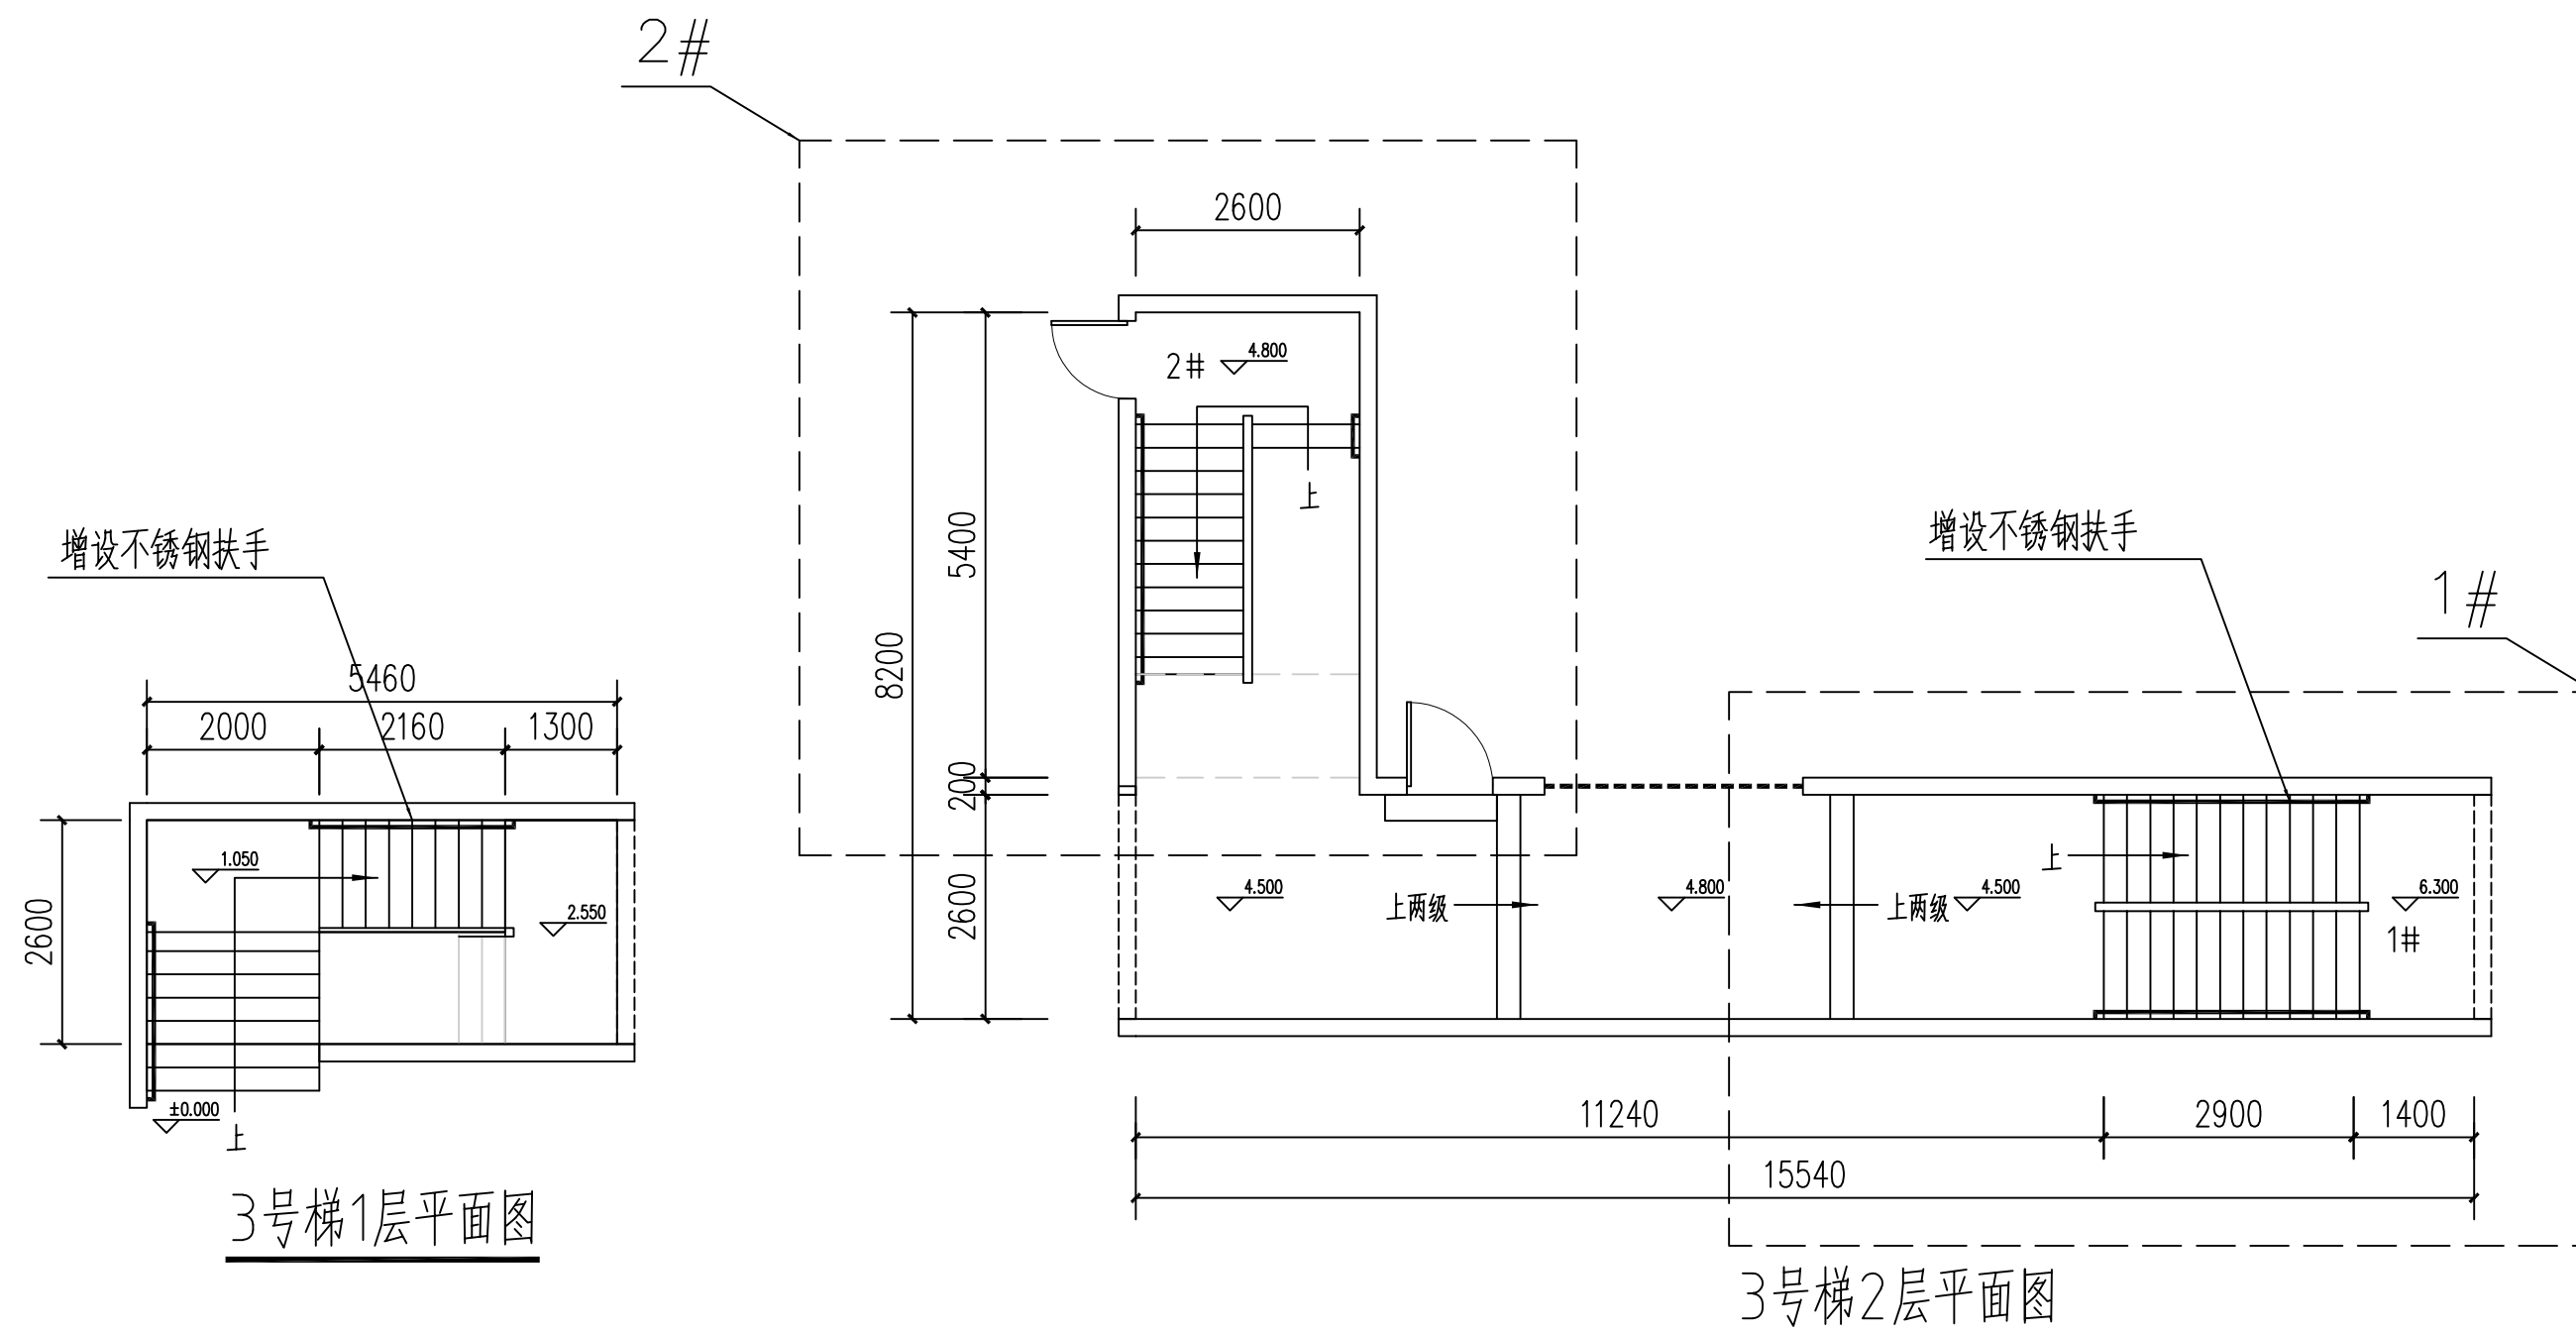

序号	名称	数量	单位	备注
01	楼梯不锈钢扶手	121	米	
02	消防立管粉刷	64	米	
03	消防箱	18	个	1. 安装方式：挂墙式 2. 型号、规格：室内消火栓箱800*650*240(配玻璃门)半启闭式 3. 附件设置：箱体：采用钢制全钢、箱体内部设DN65消火栓(SN65减压稳压消火栓)一个、箱体材料耐火等级：一级、K2DN65、带密封口DN19水枪一支、消防软管一捆DN25、胶管长度按图*2.5m

**附 注**  
DESCRIPTIONS

此设计图之版权归深圳市华纳国际建筑设计有限公司所有, 未经书面批准, 不得将任何部分翻印。  
切勿以比例量图, 一切以图内数字所示为准。  
如发现任何矛盾处, 应立即通知  
深圳市华纳国际建筑设计有限公司。

ALL DESIGNS ARE THE SOLE PROPERTY OF  
SHENZHEN HUA NA ARCHITECT DESIGNING CO.,LTD.  
AND CANNOT BE USED WITHOUT WRITTEN  
PERMISSION .  
DO NOT SCALE DRAWING. FIGURED DIMENSIONS  
ARE TO BE FOLLOWED. ALL MEASUREMENTS MUST  
BE CHECKED ON SITE BY THE CONTRACTOR.  
ANY DISCREPANCIES SHOULD BE REPORTED TO  
SHENZHEN HUA NA ARCHITECT DESIGNING CO.,LTD.

<div style="text-align: center;"> <h2>会 签</h2> <p>COORDINATION</p> </div>	
建 筑 ARCH.	电 气 ELEC.
结 构 STRUCT.	采暖通风 HVAC
给排水 PLUMBING	

审定 APPROVED BY	张学军	汪华平
项目负责 CAPTAIN	林晓雁	林晓雁
专业负责 CHIEF ENGL	林晓雁	林晓雁
审核 EXAMINED BY	林晓雁	林晓雁
校对 CHECKED BY	付俊	付俊
设计 DESIGNED BY	王希周	王希周
制图 DRAWN BY	王希周	王希周


建设单位 CLIENT	绍兴市越城区人民政府新街街道办事处		
工程名称 PROJECT	武汉市2025年老田口小区改造基础设施建设项目—新华街道片区（邮电宿舍）		
图名 TITLE	消防设施及应急疏散详图3		
设计号 DESIGNED BY			
比例 SCALE	1:100	日期 DATE	2025.05
图别 DRAWING TYPE	建筑	图号 DRAWING NO.	JS-10




深圳市华纳国际  
建筑设计有限公司

SHENZHEN HUA NA  
ARCHITECT DESIGN CO.,LTD

国家甲级工程设计证书编号: A144016495  
NATIONAL ARCHITECTURAL DESIGN LICENSE No A144016495

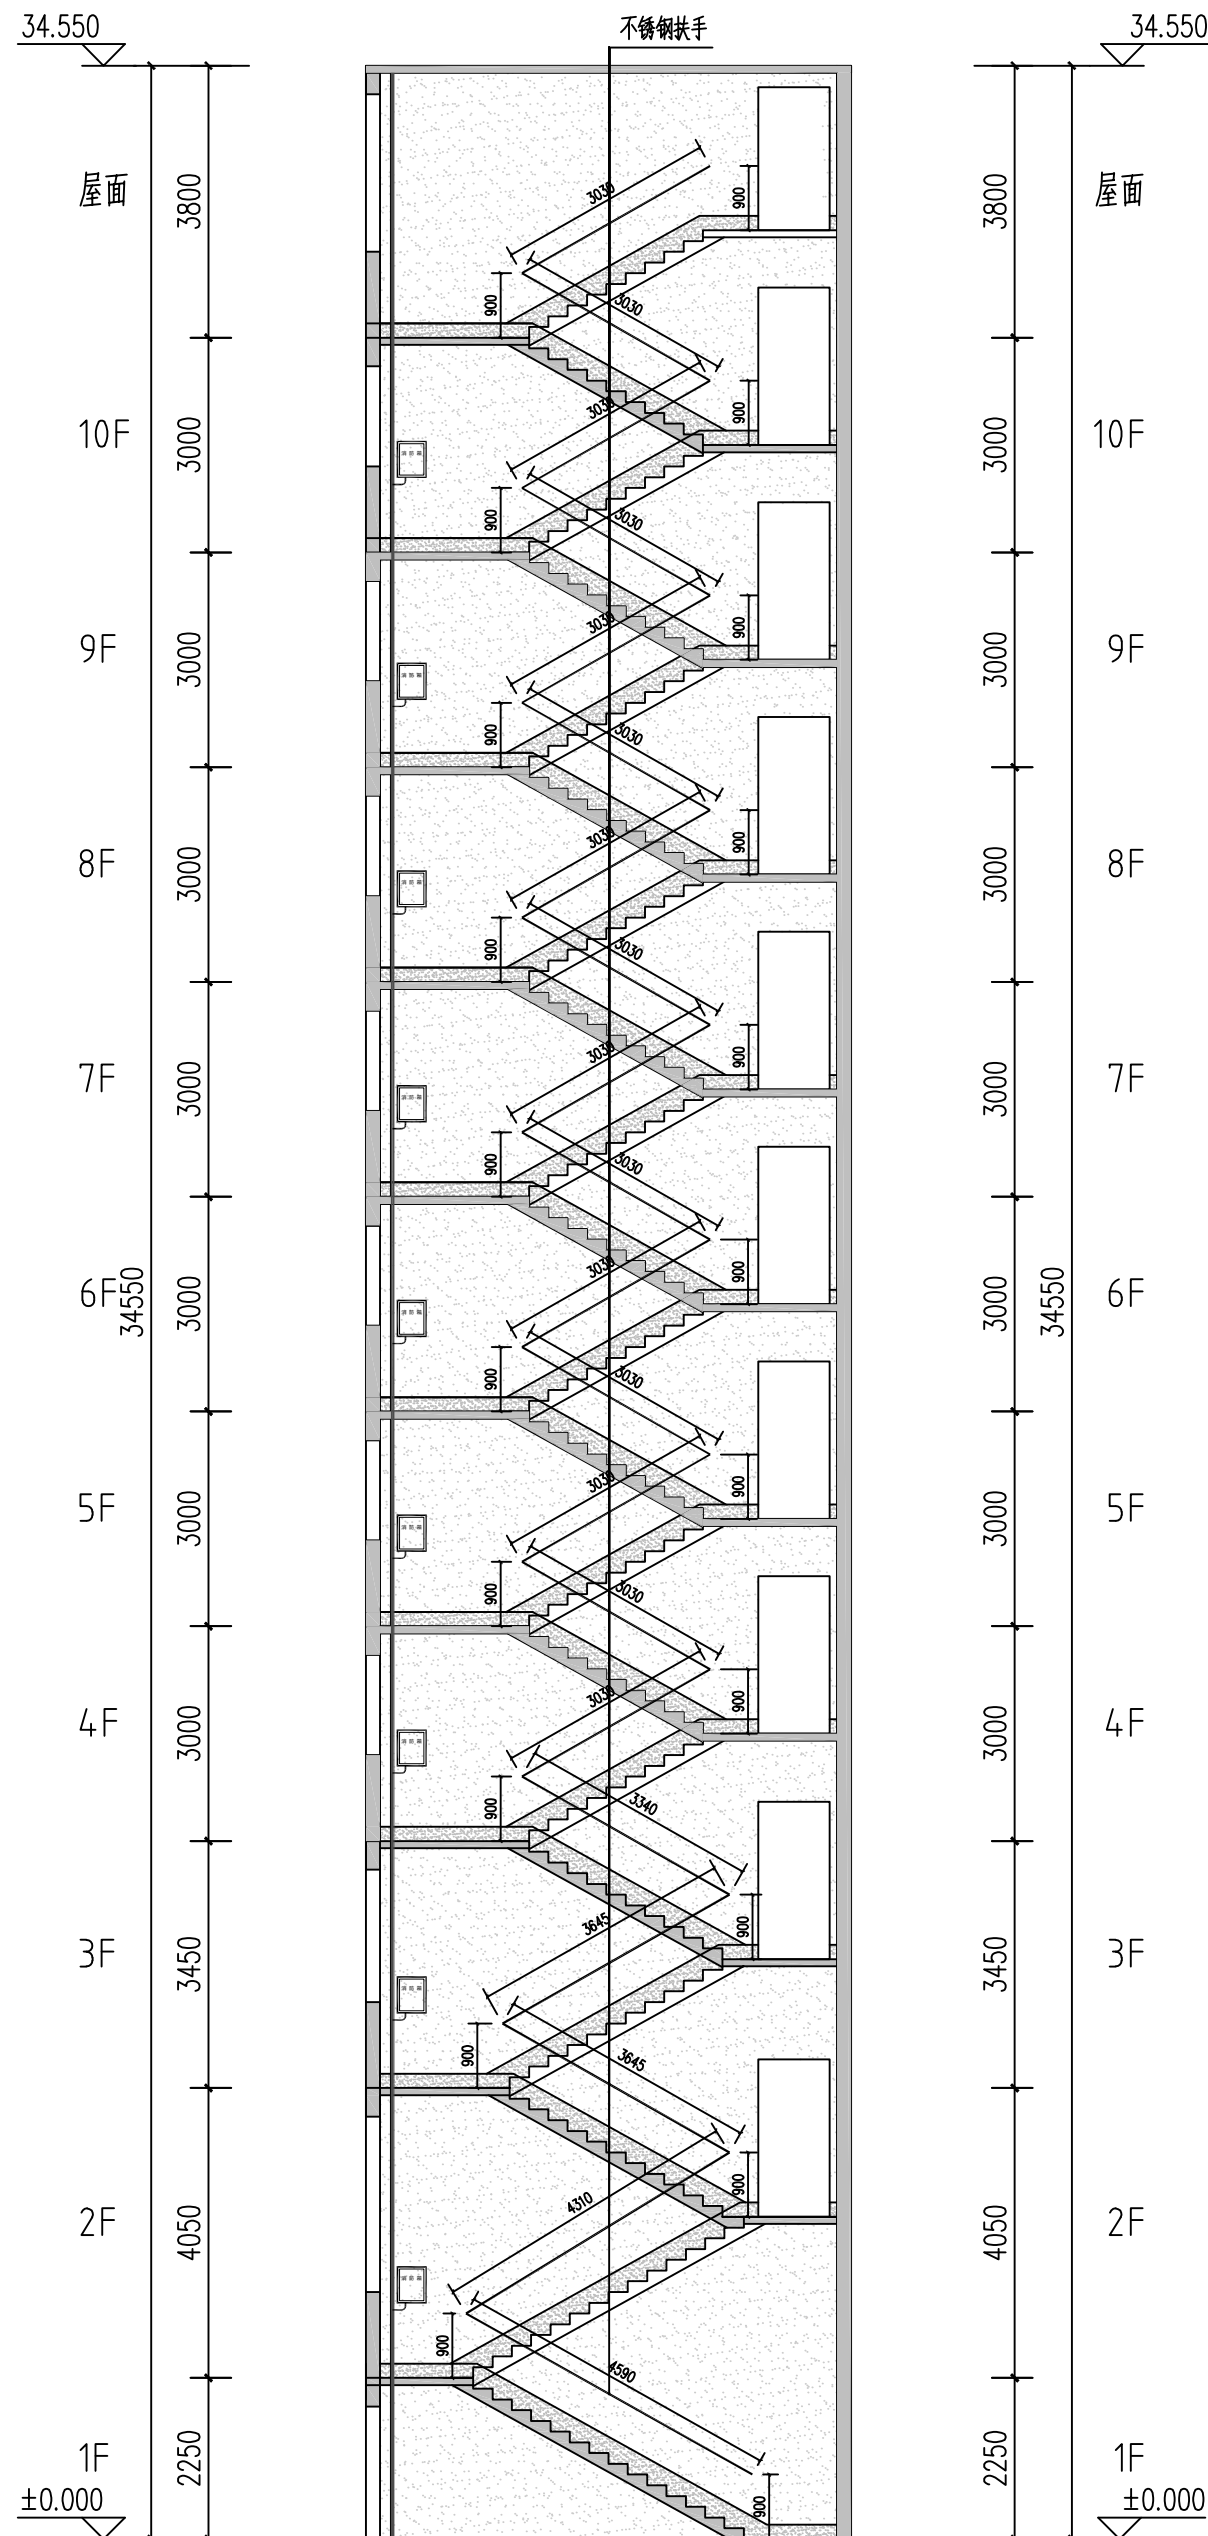

1号梯立面图

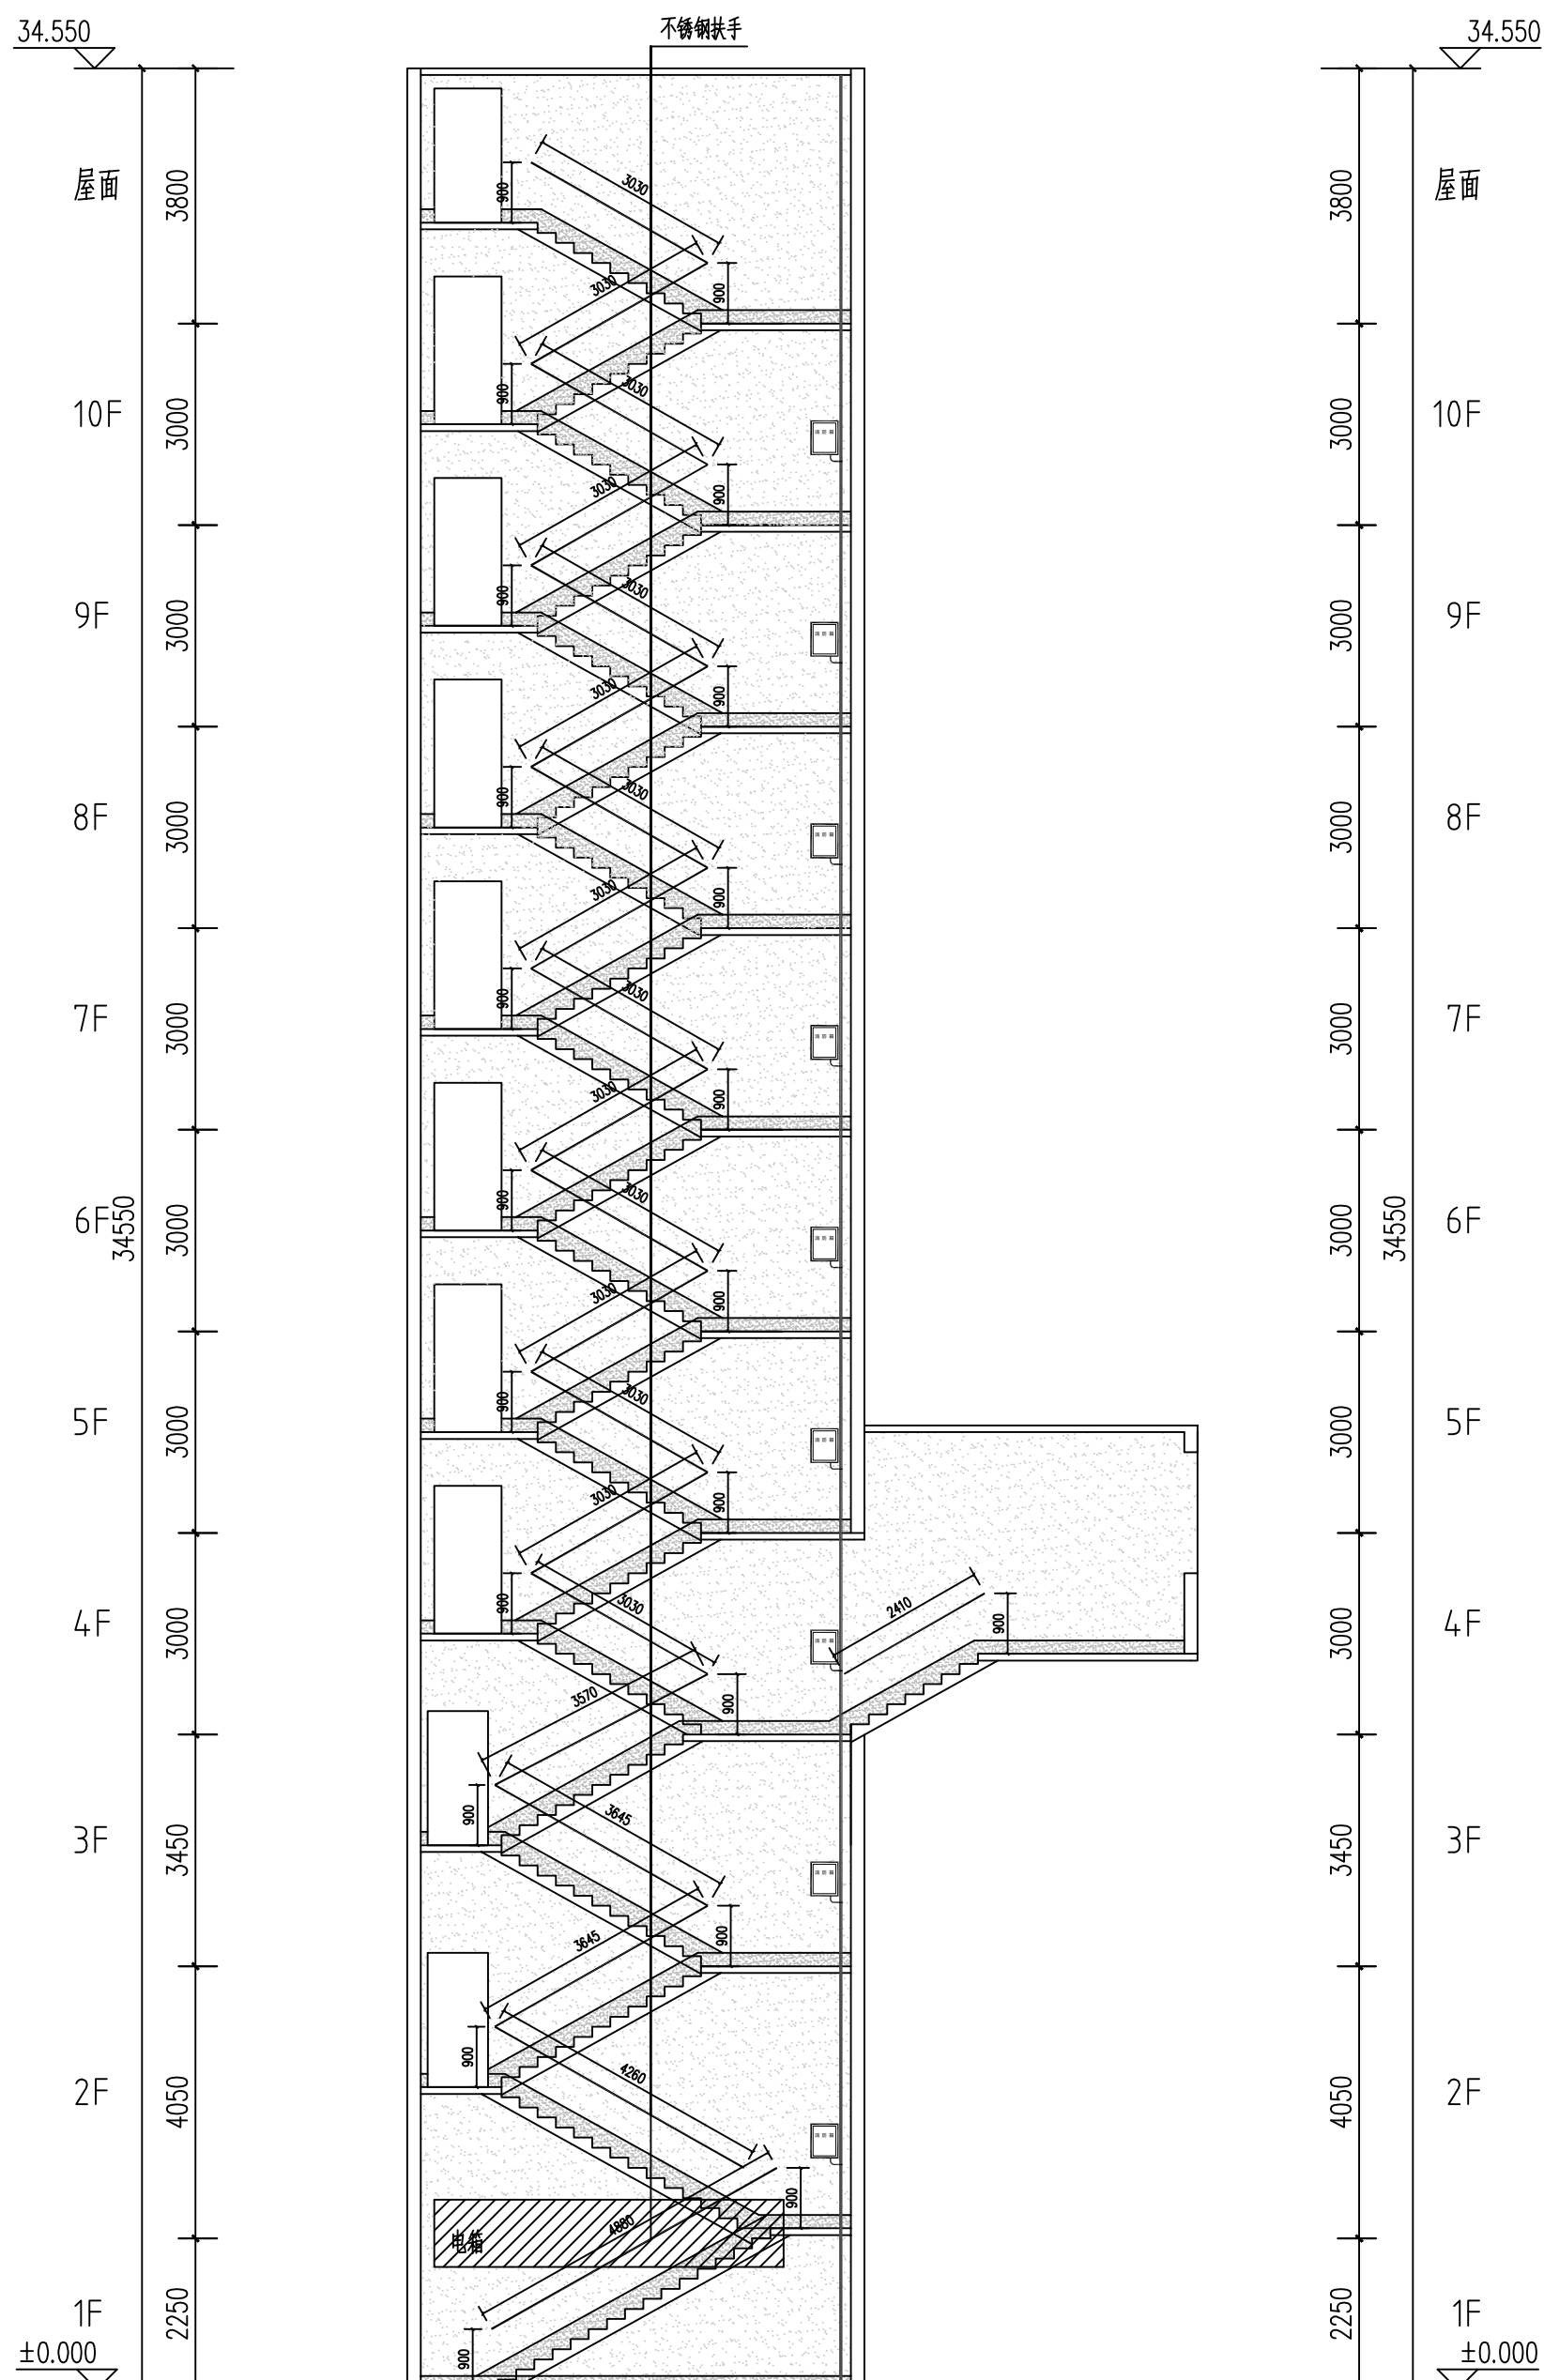

2号梯1井立面图

附注  
DESCRIPTIONS  
此设计图之版权归深圳市华纳国际建筑设计有限公司所有,未经书面批准,不得将任何部分翻印。  
切勿以比例量图,一切以图内数字所示为准。  
如发现任何矛盾处,应立即通知  
深圳市华纳国际建筑设计有限公司。

ALL DESIGNS ARE THE SOLE PROPERTY OF  
SHENZHEN HUA NA ARCHITECT DESIGNING CO.,LTD.  
AND CANNOT BE USED WITHOUT WRITTEN  
PERMISSION.  
DO NOT SCALE DRAWING. FIGURED DIMENSIONS  
ARE TO BE FOLLOWED. ALL MEASUREMENTS MUST  
BE CHECKED ON SITE BY THE CONTRACTOR.  
ANY DISCREPANCIES SHOULD BE REPORTED TO  
SHENZHEN HUA NA ARCHITECT DESIGNING CO.,LTD.

会签 COORDINATION	
建筑 ARCH.	电气 ELEC.
结构 STRUCT.	采暖通风 HVAC
给排水 PLUMBING	

审定 APPROVED BY	张学军	张学军
项目负责人 CAPTAIN	林晓雁	林晓雁
专业负责 CHIEF ENGR.	林晓雁	林晓雁
审核 EXAMINED BY	林晓雁	林晓雁
校对 CHECKED BY	付俊	付俊
设计 DESIGNED BY	王希周	王希周
制图 DRAWN BY	王希周	王希周



建设单位 CLIENT	韶关市武江区人民政府新街街道办事处	
工程名称 PROJECT	武江区2025年老田小区改造基础设施建设项目-新街街道片区(弱电管沟)	
图名 TITLE	消防设施及送老设施详图4	
设计号 DESIGNED BY		
比例 SCALE	1:100	日期 DATE 2025.05
图别 DRAWING TYPE	建筑	图号 DRAWING NO. JS-11



深圳市华纳国际  
建筑设计有限公司

SHENZHEN HUA NA  
ARCHITECT DESIGN CO.,LTD

国家甲级工程设计证书编号: A144016495  
NATIONAL ARCHITECTURAL DESIGN LICENSE No. A144016495

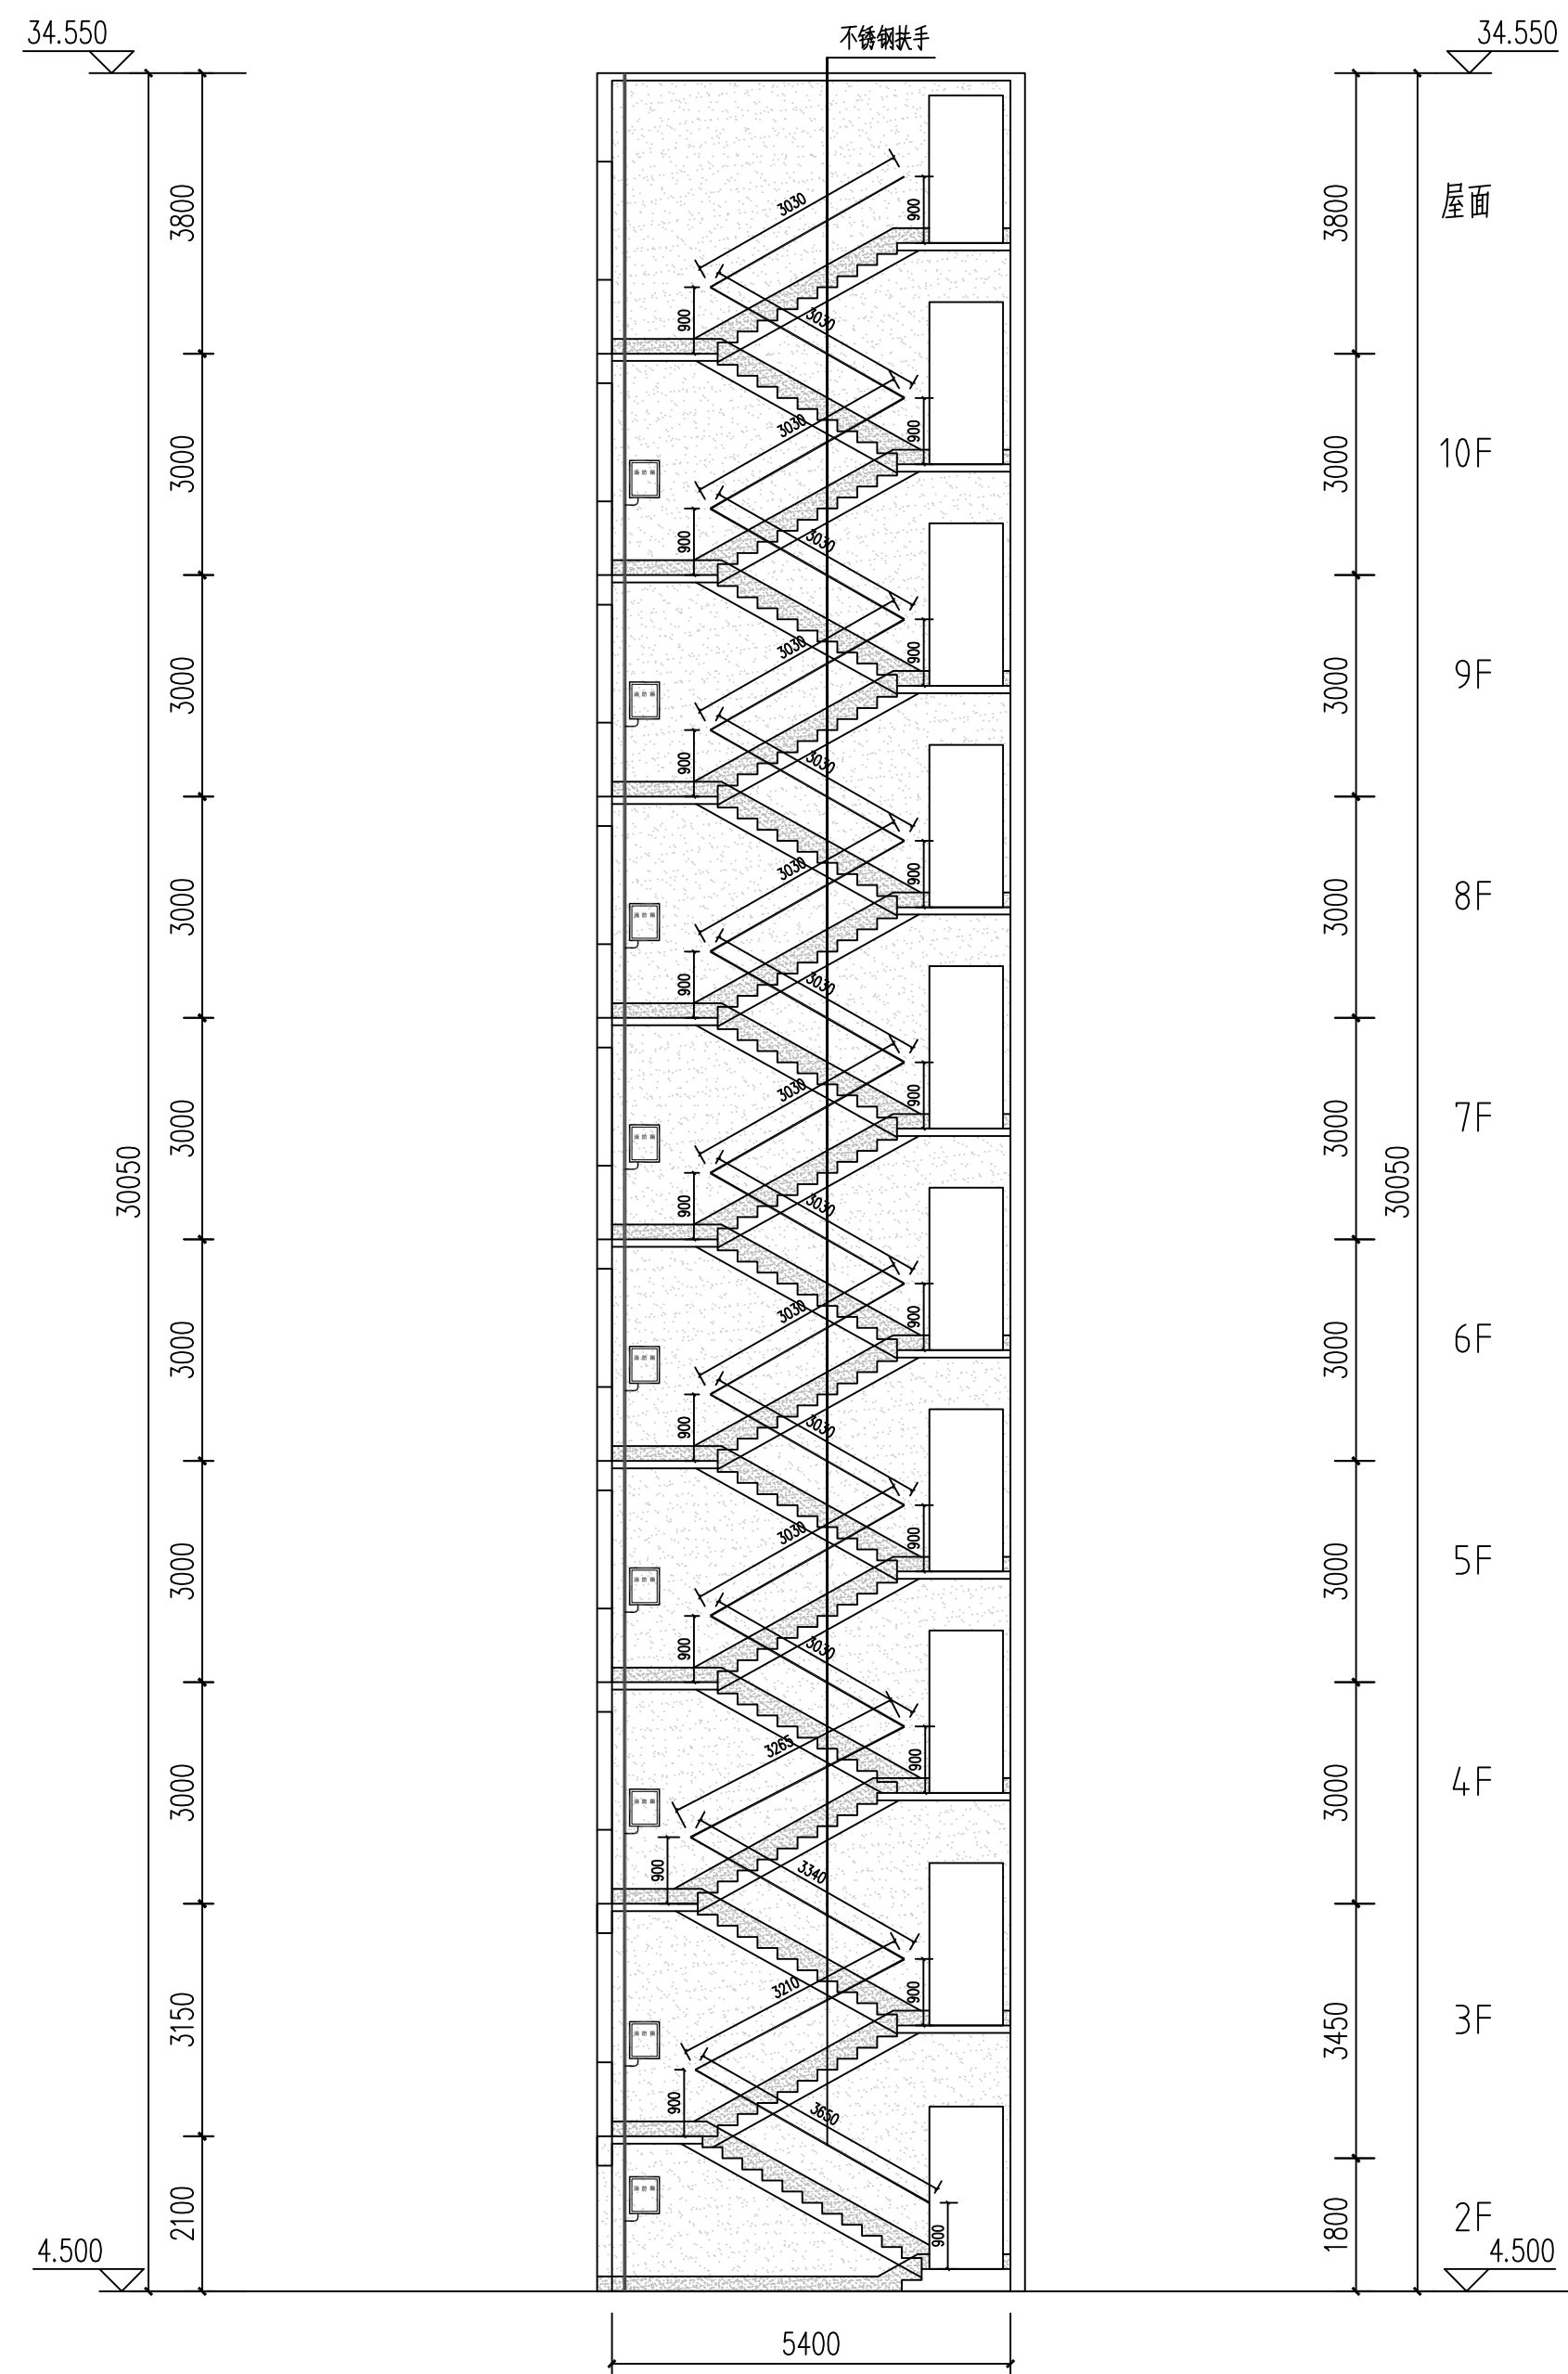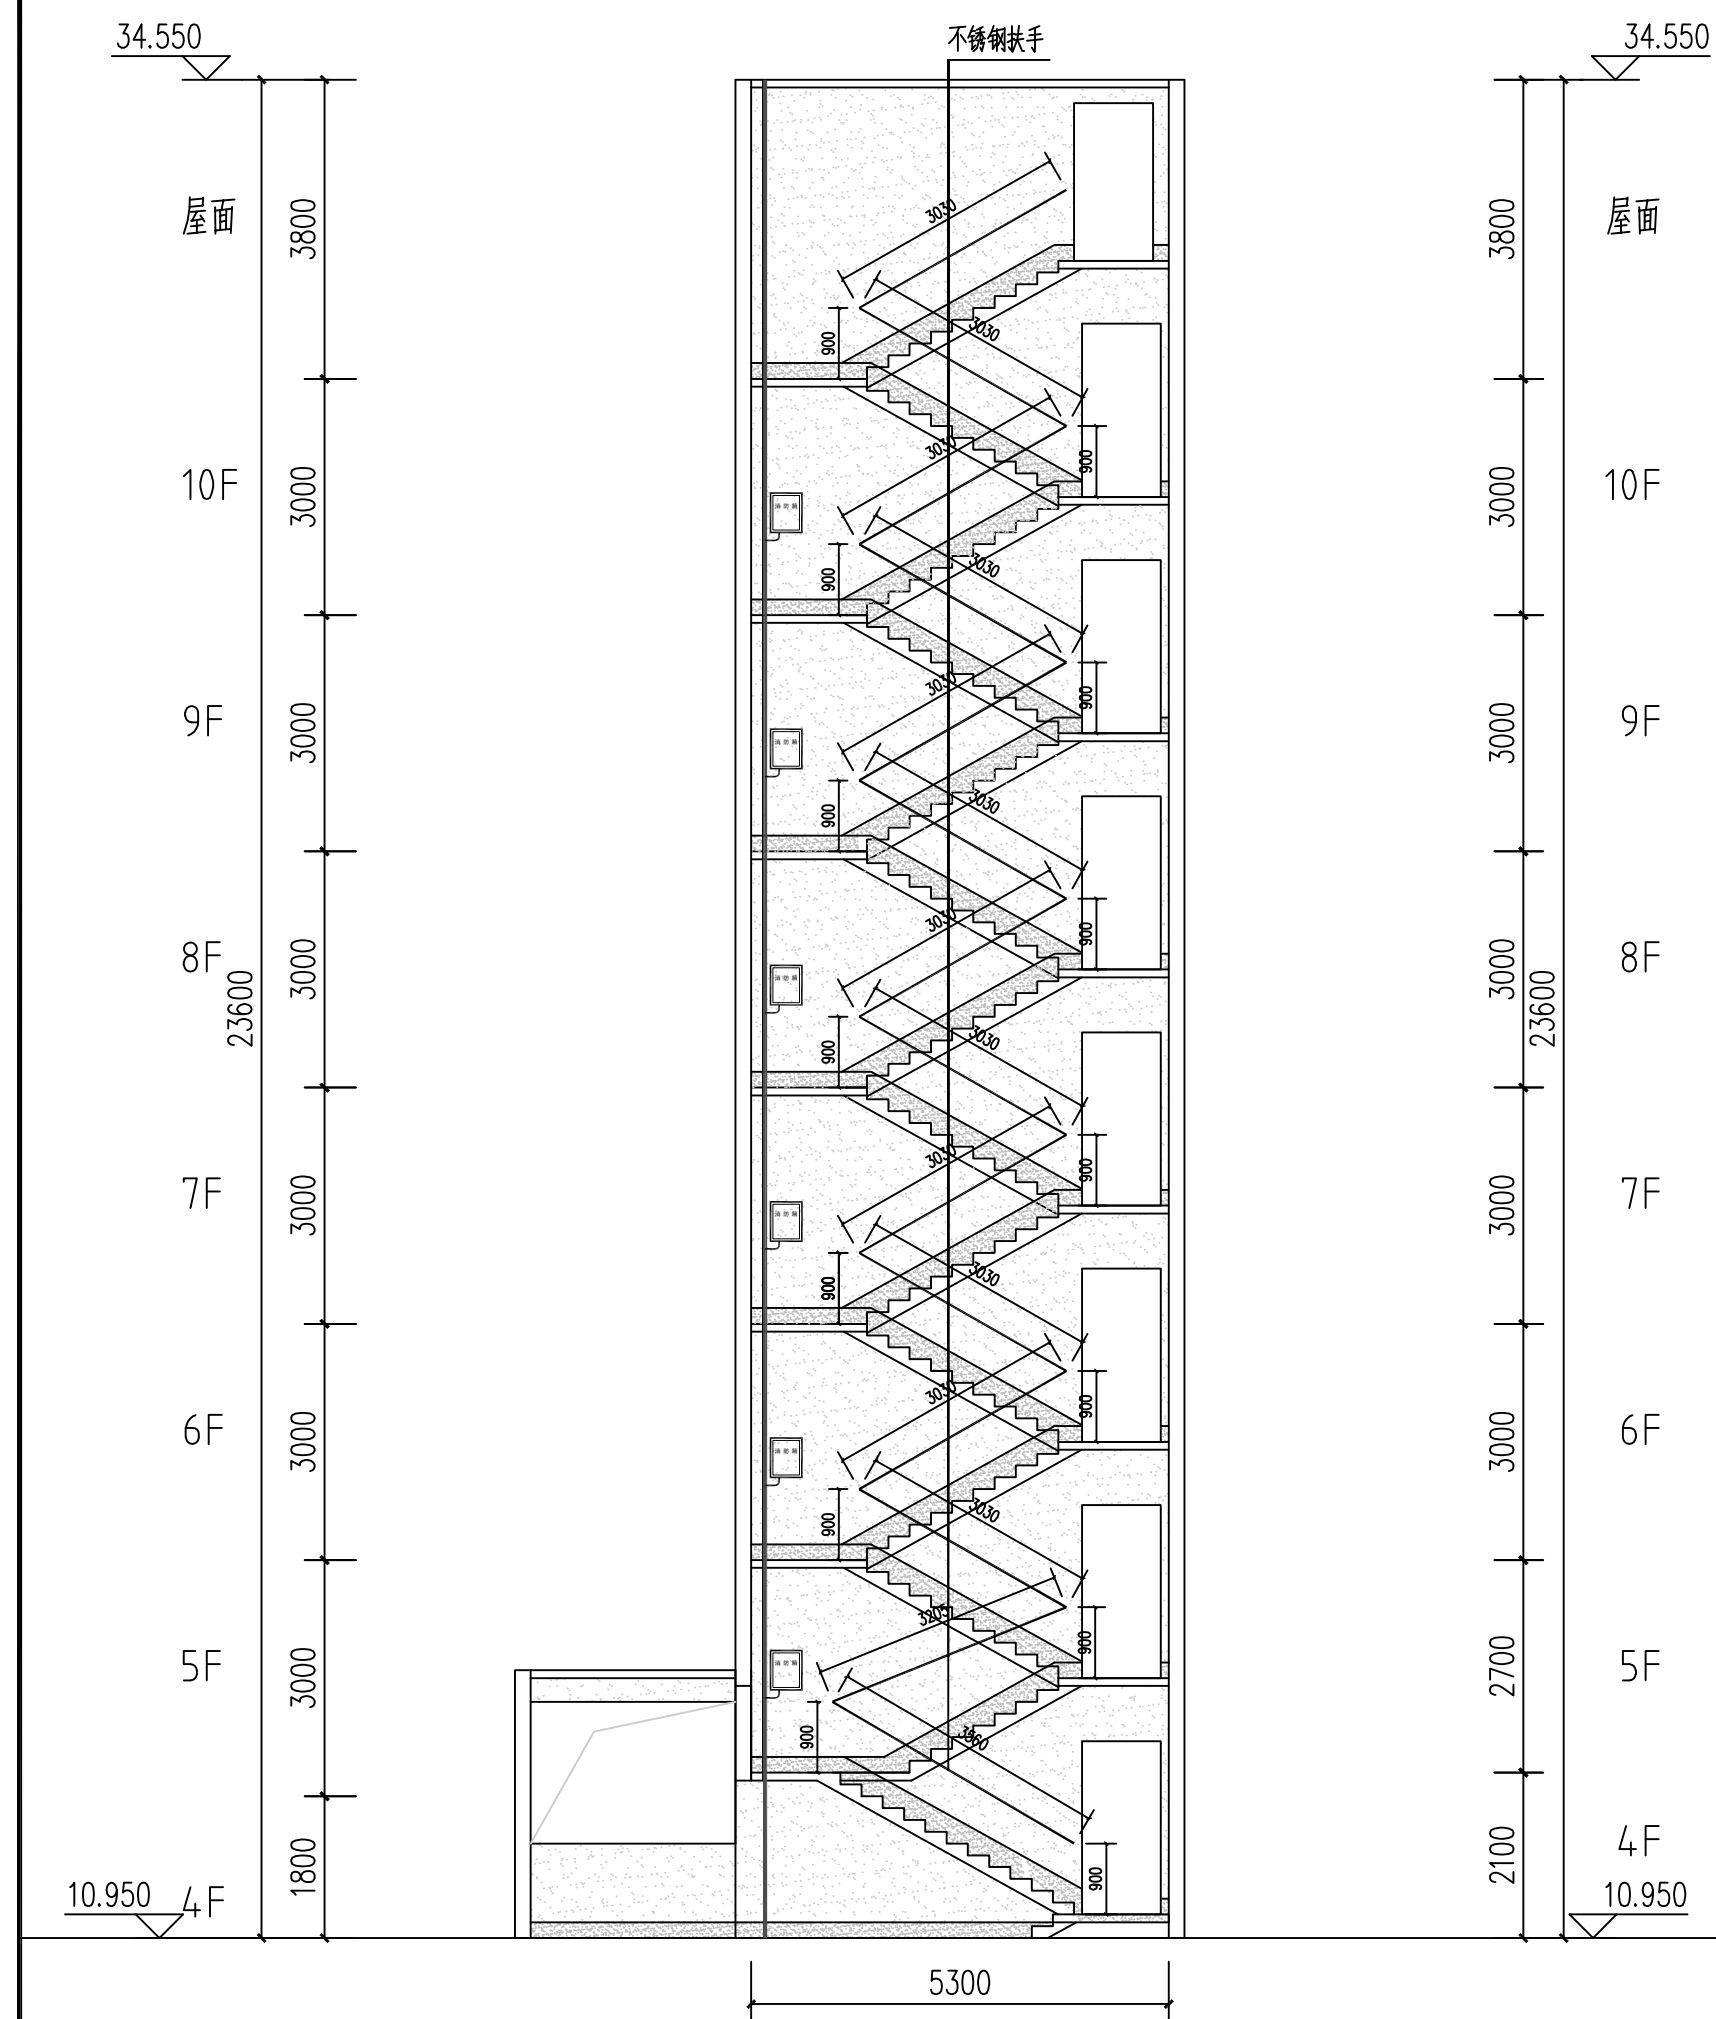

附注  
DESCRIPTIONS

此设计图之版权归深圳市华纳国际建筑设计有限公司所有,未经书面批准,不得将任何部分翻印。  
切勿以比例量图,一切以图内数字所示为准。  
如发现任何矛盾处,应立即通知  
深圳市华纳国际建筑设计有限公司。

ALL DESIGNS ARE THE SOLE PROPERTY OF  
HEXIZHEN HUA NA ARCHITECT DESIGNING CO.,LTD.  
AND CANNOT BE USED WITHOUT WRITTEN  
PERMISSION .  
DO NOT SCALE DRAWING. FIGURED DIMENSIONS  
ARE TO BE FOLLOWED. ALL MEASUREMENTS MUST  
BE CHECKED ON SITE BY THE CONTRACTOR.  
ANY DISCREPANCIES SHOULD BE REPORTED TO  
HEXIZHEN HUA NA ARCHITECT DESIGNING CO.,LTD.

会 签

COORDINATION	
建筑 ARCH.	电气 ELEC.
结构 STRUCT.	采暖通风 HVAC
给排水 PLUMBING	

审定 APPROVED BY	张学军	张
项目负责人 CAPTAIN	林晓雁	林
专业负责 CHIEF ENG.	林晓雁	林
审核 EXAMINED BY	林晓雁	林
校对 CHECKED BY	付俊	付
设计 DESIGNED BY	王希周	王
制图 DRAWN BY	王希周	王

建设单位 CLIENT	相关区或江宁区人民政府新华街道办事处		
工程名称 PROJECT	武进区2025年老旧小区改造基础设施建设项目—新华街道片区 ( 邮电宿舍)		
图名 TITLE	消防设施及逃生设施详图5		
设计号 DESIGNED BY			
比例 SCALE	1: 100	日期 DATE	2025.05
图例 DRAWING TYPE	建筑	图号	JS-12





深圳市华纳国际  
建筑设计有限公司

SHENZHEN HUA NA  
ARCHITECT DESIGN CO.,LTD

国家甲级工程设计证书编号: A144016495  
NATIONAL ARCHITECTURAL DESIGN LICENSE No A144016495



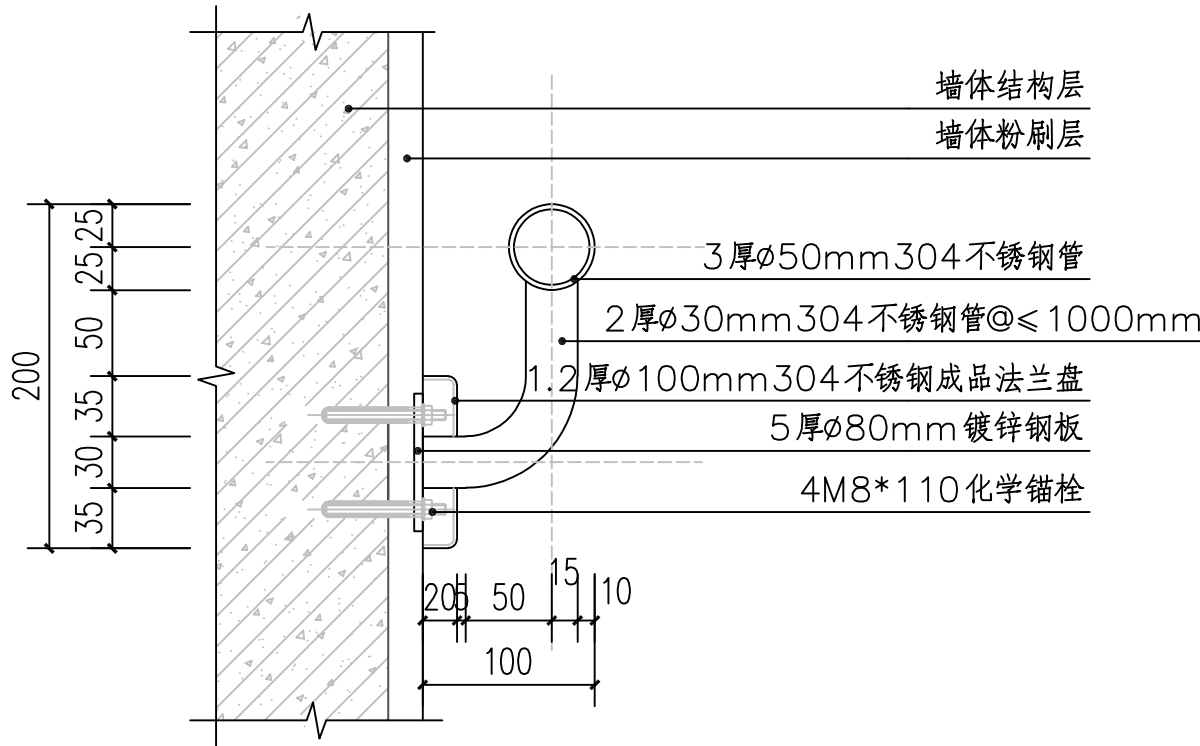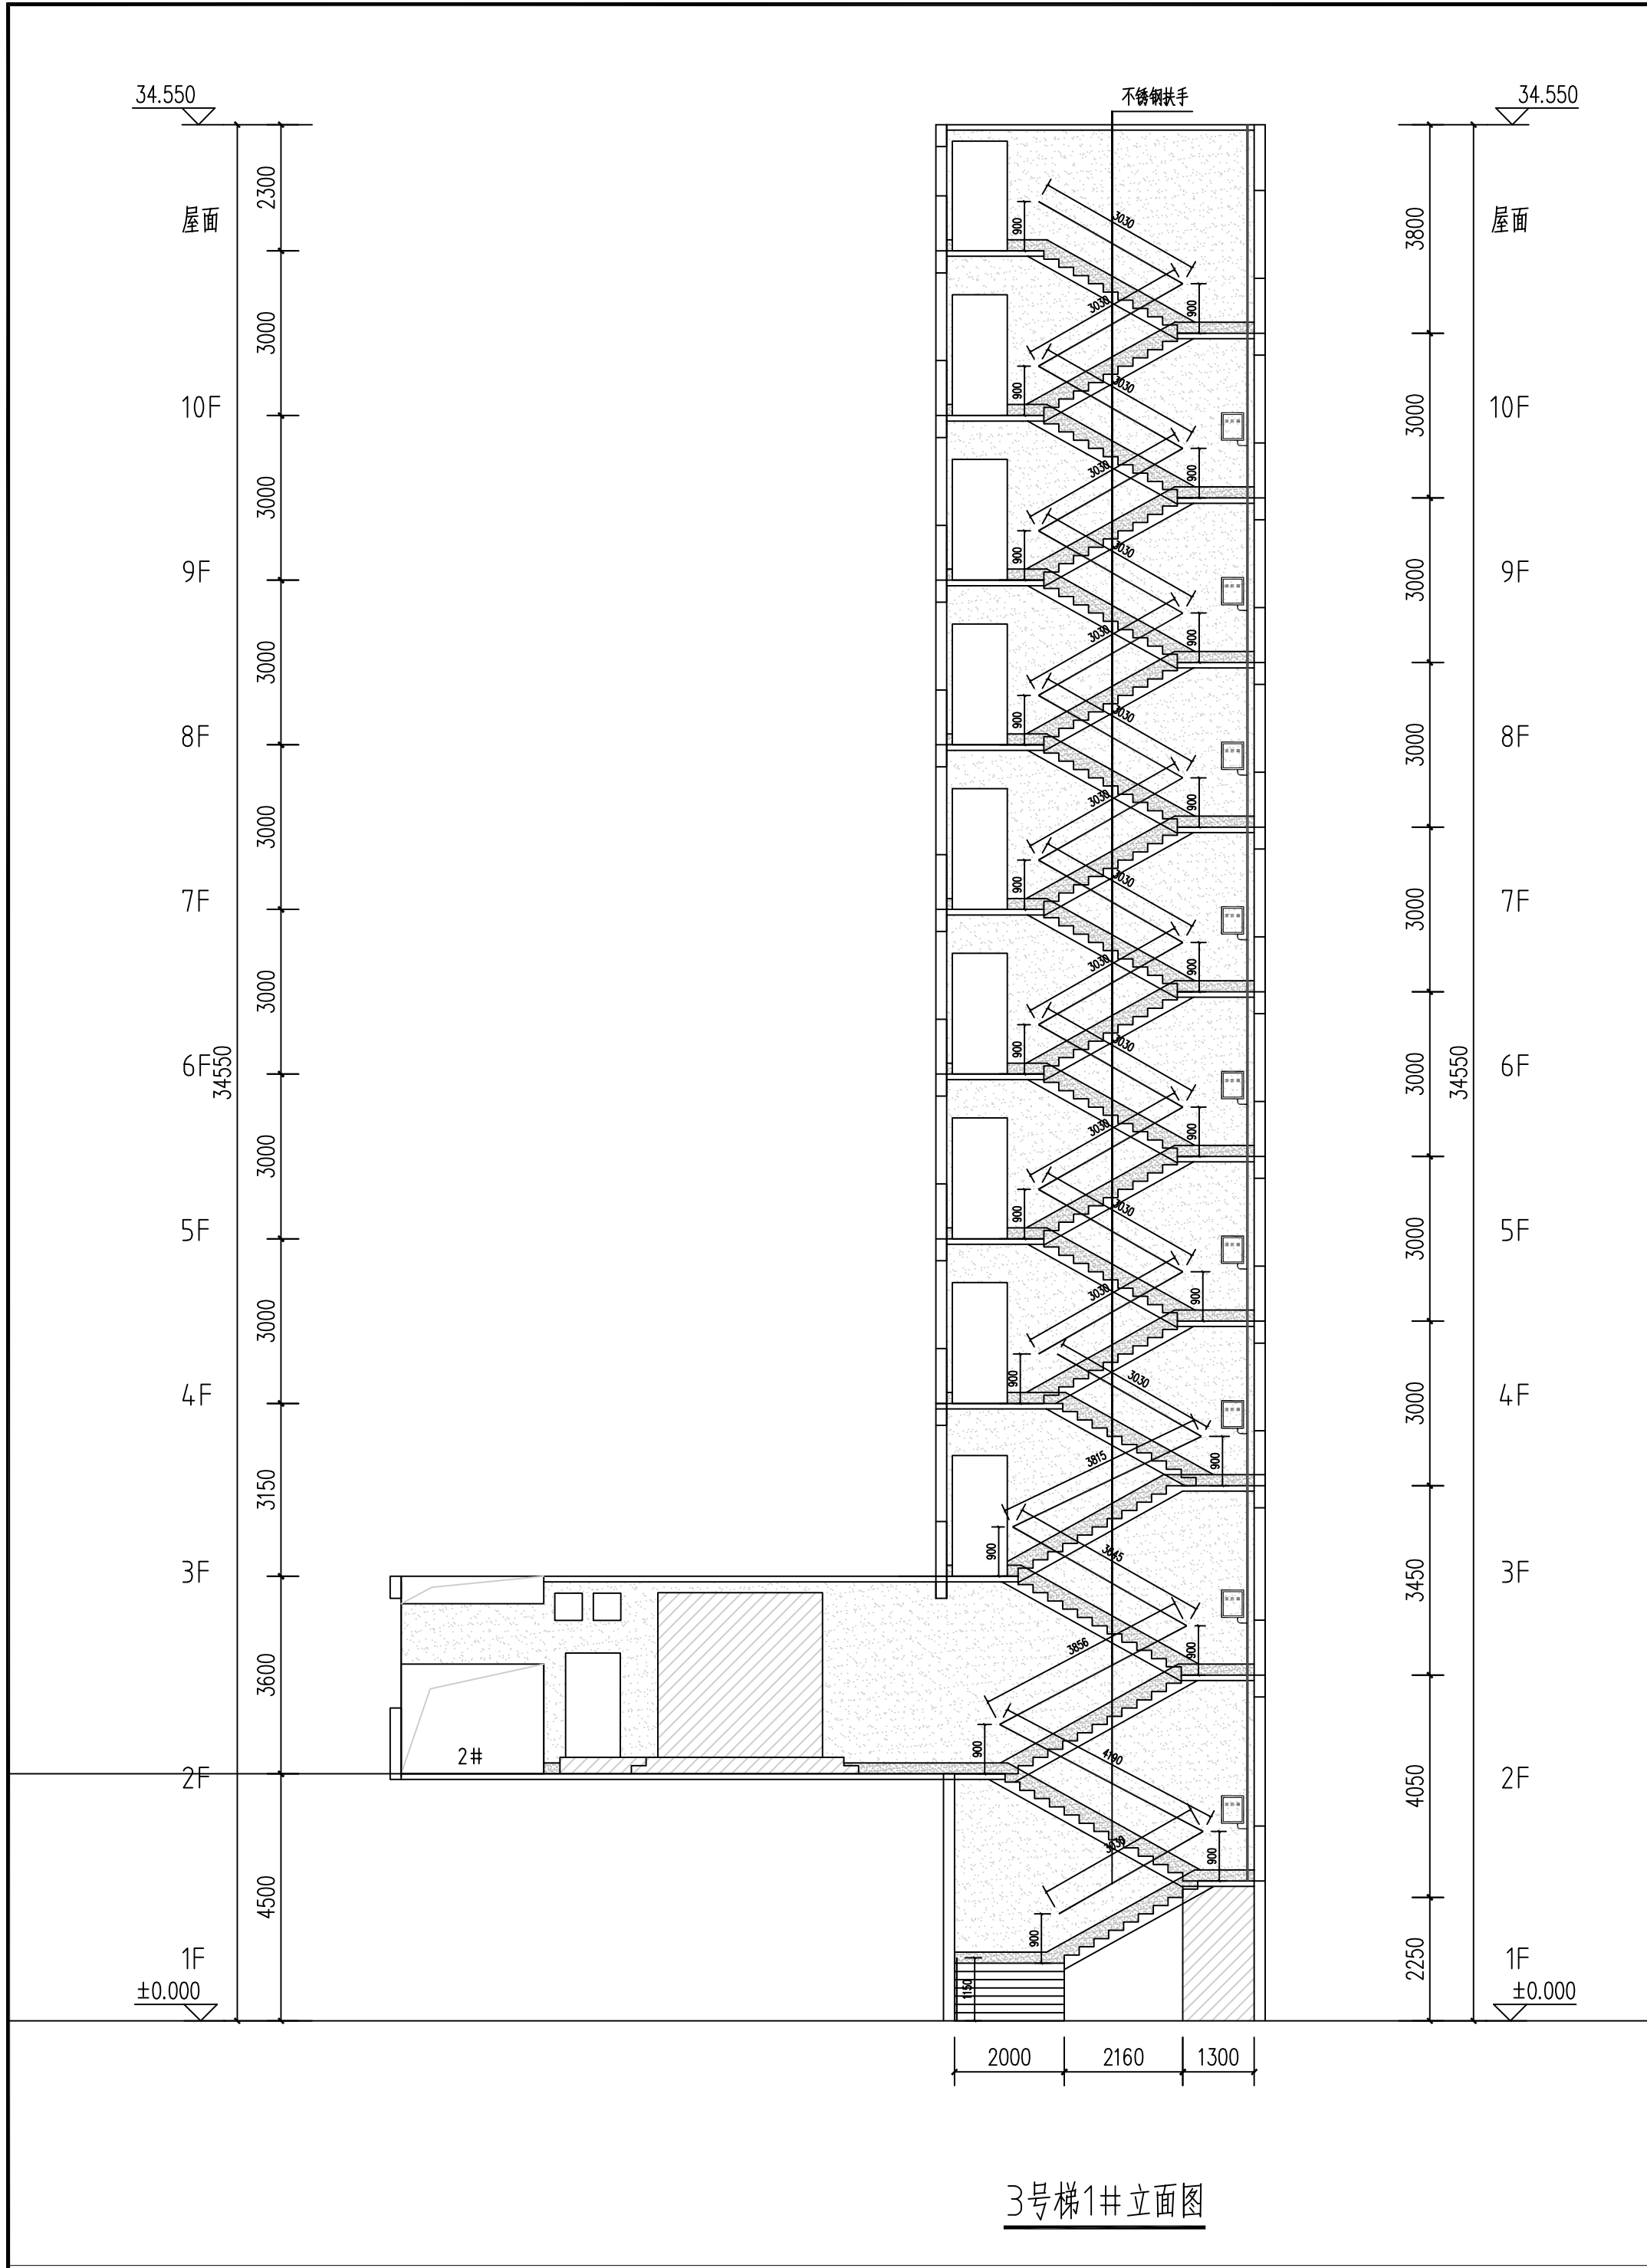

楼梯扶手详图



楼梯扶手意向图

附 注  
DESCRIPTIONS  
此设计图之版权归深圳市华纳国际建筑设计有限公司所有,未经书面批准,不得将任何部分翻印。切勿以比例量图,一切以图内数字所示为准。  
如发现任何矛盾处,应立即通知深圳市华纳国际建筑设计有限公司。

ALL DESIGNS ARE THE SOLE PROPERTY OF SHENZHEN HUA NA ARCHITECT DESIGNING CO.,LTD. AND CANNOT BE USED WITHOUT WRITTEN PERMISSION.  
DO NOT SCALE DRAWING. FIGURED DIMENSIONS ARE TO BE FOLLOWED. ALL MEASUREMENTS MUST BE CHECKED ON SITE BY THE CONTRACTOR.  
ANY DISCREPANCIES SHOULD BE REPORTED TO SHENZHEN HUA NA ARCHITECT DESIGNING CO.,LTD.

会 签 COORDINATION		
建 筑 ARCH.	电 气 ELEC.	
结 构 STRUCT.	采暖通风 HVAC	
给排水 PLUMBING		
审 定 APPROVED BY	张学军	张学军
项目负责 CAPTAIN	林晓雁	林晓雁
专业负责 CHIEF ENGL.	林晓雁	林晓雁
审 核 EXAMINED BY	林晓雁	林晓雁
校 对 CHECKED BY	付俊	付俊
设 计 DESIGNED BY	王希周	王希周
制 图 DRAWN BY	王希周	王希周

建设单位 CLIENT	韶关市武江区人民政府新华街道办事处	
工程名称 PROJECT	武江区2025年老田小区改造基础设施建设项目-新华街道片区(即电管会)	
图 名 TITLE	消防设施及适老设施详图6	
设计号 DESIGNED BY		
比例 SCALE	1: 100	日 期 DATE 2025.05
图别 DRAWING TYPE	建筑	图号 DRAWING NO. JS-13



深圳市华纳国际  
建筑设计有限公司

SHENZHEN HUA NA  
ARCHITECT DESIGN CO.,LTD

国家甲级工程设计证书编号: A144016495  
NATIONAL ARCHITECTURAL DESIGN LICENSE No. A144016495