


武江区2025年老旧小区改造基础设施建设项目—新华街道片区

施工图设计

(松鹤楼)

弱电整治提升工程

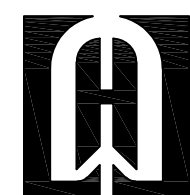

深圳市华纳国际建筑设计有限公司

图 纸 目 录

序号	图号	图名	图别	备注
1	RD-00	图纸目录	A2	
2	RD-01	设计说明	A2	
3	RD-02	路由图	A2	
4	RD-03	皮线路由图	A2	
5	RD-04	配缆图、纤芯成端图	A2	
6	RD-05	搬迁线路配盘图	A2	
7	RD-06	主要工程量表及材料表	A2	
8				
9				
10				
11				
12				
13				
14				
15				
16				
17				
18				

附 注
DESCRIPTIONS

此设计图之版权归深圳市华纳国际建筑设计有限公司所有,未经书面批准,不得将任何部分翻印。
切勿以比例量图,一切以图内数字所示为准。
如发现任何矛盾处,应立即通知
深圳市华纳国际建筑设计有限公司。

ALL DESIGNS ARE THE SOLE PROPERTY OF
SHENZHEN HUA NA ARCHITECT DESIGNING CO.,LTD.
AND CANNOT BE USED WITHOUT WRITTEN
PERMISSION .
DO NOT SCALE DRAWING. FIGURED DIMENSIONS
ARE TO BE FOLLOWED. ALL MEASUREMENTS MUST
BE CHECKED ON SITE BY THE CONTRACTOR.
ANY DISCREPANCIES SHOULD BE REPORTED TO
SHENZHEN HUA NA ARCHITECT DESIGNING CO.,LTD.

会 签 COORDINATION	
建 筑 ARCH.	电 气 ELEC.
结 构 STRUCT.	采暖通风 HVAC
给排水 PLUMBING	

审 定 APPROVED BY	张学军	张 学 军
项目负责 CAPTAIN	林晓雁	林 晓 雁
专业负责 CHIEF ENGL.	万青明	万 青 明
审 核	万青明	万 青 明
校 对 CHECKED BY	孙志宏	孙 志 宏
设 计 DESIGNED BY	梁海春	梁 海 春
制 图 DRAWN BY	梁海春	梁 海 春

建设单位 CLIENT	韶关市武江区人民政府新华街道办事处		
工程名称 PROJECT	武江区2025年老旧小区改造基础 设施建设项目-新华街道片区 (装 修 楼)		
图 名 TITLE	图纸目录		
设计号 DESIGNED BY			
比例 SCALE	1: 100	日 期 DATE	2025.05
图别 DRAWING TYPE	弱电	图号 DRAWING NO.	RD-00



深圳市华纳国际
建筑设计有限公司

SHENZHEN HUA NA
ARCHITECT DESIGN CO.,LTD

国家甲级工程设计证书编号: A144016495
NATIONAL ARCHITECTURAL DESIGN LICENSE No. A144016495

设计说明

一、设计依据

- （1） 中华人民共和国国家标准《通信线路工程设计规范》（GB 51158-2015）；
- （2） 中华人民共和国国家标准《通信线路工程验收规范》（GB 51171-2016）；
- （3） 中华人民共和国通信行业标准《通信线路工程设计规范》(YD 5102-2010)；
- （4） 中华人民共和国通信行业标准《通信线路工程验收规范》(YD 5121-2010)；
- （5） 电信工程设计手册《市内传输线路》上、下册(邮电部设计院编著)；
- （6） 中华人民共和国通信行业标准《通信建设工程安全生产操作规范》（YD 5201-2014）；
- （7） 国务院文件国发[2010]23号《国务院进一步加强企业安全生产工作的通知》；
- （8） 国务院国有资产监督管理委员会令第24号《中央企业安全生产禁令》；
- （9） 设计人员现场勘察测量收集的技术数据及建设单位提供的相关资料。

二、工程设计说明

1、工程概况

- （1）本工程为武江区新华街松鹤楼老旧小区改造项目弱电整治提升工程，位于惠民南路145号，共涉及1栋住宅楼，涉及用户38户。
- （2）原小区通信线路为架空线路，部分吊线松弛、附挂光电缆较多、无绑扎，不少线缆坠落、多条楼间吊线、光缆和用户皮线交叉跨越，形如蛛网，存在严重的消防安全隐患，且影响小区环境美观。
- （3）本期主要为小区通信线路改造工程，为适应城市建设和信息通信的发展，规范住宅区和住宅建筑内的光纤到户的通信设施的建设，实现资源共享，避免重复建设，满足居民通信业务需求，保障居住者的权益，将原有通信运营商的光缆整合，改善小区原有通信线路杂乱现象，且能满足现状及后续5G业务发展的光纤布放的需要，达到规整通信线路，消除安全隐患，提升小区环境及通信品质；为小区的5G业务发展，助力小区实现精准化、自动化、智能化管理。

2、工程说明

- （1）用户接入点在松鹤楼2楼新设置1个三网合一国标光交箱；
- （2）松鹤楼每个梯口各安装1个分纤箱，2梯1楼商铺外墙安装1个分纤箱，1梯1楼外墙安装1个分纤箱衔接备用；
- （3）拆除小区内废旧电缆并规整。

三、安全施工说明

- （1）施工前必须校核设计图纸，架设墙壁钉固(吊线)光（电）缆时应检查房屋结构以及墙体的牢固程度，采取加固措施。做好施工测量和沟通协调工作，避免施工纠纷；
- （2）在地下室、楼梯间、弱电井等进行光(电)缆敷设、安装交接设备及挂墙箱等时，施工时应注意防护周边现有设施和线缆，保持安全距离，避免拉断及碰松其他线缆，更不能损坏其他设施，避免损坏及人身伤害；
- （3）光纤到户工程施工期间应服从居委会管理，施工用的机械及材料的放置场地要设在不妨碍居民通行的地方，尽可能避免影响居民生活；
- （4）打穿墙壁、楼板洞方案不合理可能造成对建筑物承重的影响，使用冲击转时容易造成灰尘和水泥块下落，伤害人身以及设备。需要开凿墙洞(孔)时，不得损害建筑物承重的主钢筋，不得损害建筑物的承重墙结构。操作时应注意做好防尘和防护措施，在施工后应做好现场的清洁工作；
- （5）在现有设备及线缆旁边施工，不注意防护可能会发生碰撞设备或拉扯线缆现象，造成通信中断。在施工前注意做好周边设施的防护，在划定的施工作业区域作业；
- （6）在线梯槽等需要钻孔时，应注意防止天花掉落，尽量减少灰尘，在钻孔施工前做好现有设施和线缆的防护，防止灰尘进入，在施工后应做好现场的清洁工作；在安装线槽现场施工时，施工单位可根据实际情况进行适当调整；
- （7）建设单位建立完善的通信建设工程安全生产管理制度，建立生产安全事故紧急预案，设立安全生产管理机构并确定责任人；
- （8）施工单位严格按照工程建设强制性标准和安全生产操作规范进行施工作业；
- （9）严格按施工规范、安全作业要求及设计图纸上的要求进行施工作业。施工现场须配备专业安全员进行安全指导及监督；
- （10）在施工过程中，必须加强现场施工管理，对施工人员是否按照选定的施工方法实行安全作业，应经常进行监督检查。如有变动或其他情况，请及时与设计单位及监理公司联系；
- （11）严格遵守安全操作规程，文明施工，保证质量，按期完工。

附 注
DESCRIPTIONS

此设计图之版权归深圳市华纳国际建筑设计有限公司所有,未经书面批准,不得将任何部分翻印,切勿以比例量图,一切以图内数字所示为准.
如发现任何矛盾处,应立即通知
深圳市华纳国际建筑设计有限公司.

ALL DESIGNS ARE THE SOLE PROPERTY OF
SHENZHEN HUA NA ARCHITECT DESIGNING CO.,LTD.
AND CANNOT BE USED WITHOUT WRITTEN
PERMISSION .
DO NOT SCALE DRAWING. FIGURED DIMENSIONS
ARE TO BE FOLLOWED. ALL MEASUREMENTS MUST
BE CHECKED ON SITE BY THE CONTRACTOR.
ANY DISCREPANCIES SHOULD BE REPORT-ED TO
SHENZHEN HUA NA ARCHITECT DESIGNING CO.,LTD.

会 签 COORDINATION	
建 筑 ARCH.	电 气 ELEC.
结 构 STRUCT.	采暖通风 HVAC
给排水 PLUMBING	

审 定 APPROVED BY	张学军	张 学 军
项目负责 CAPTAIN	林晓雁	林 晓 雁
专业负责 CHIEF ENGL.	万青明	万 青 明
审 核 EXAMINED BY	万青明	万 青 明
校 对 CHECKED BY	孙志宏	孙 志 宏
设 计 DESIGNED BY	梁海春	梁 海 春
制 图 DRAWN BY	梁海春	梁 海 春

建设单位 CLIENT	韶关市武江区人民政府新华街道办事处	
工程名称 PROJECT	武江区2025年老旧小区改造基础设施建设项目—新华街道片区（松鹤楼）	
图 名 TITLE	设计说明	
设计号 DESIGNED BY		
比例 SCALE	1: 100	日 期 DATE 2025.05
图 别 DRAWING TYPE	弱电	图号 DRAWING NO. RD—01



深圳市华纳国际
建筑设计有限公司

SHENZHEN HUA NA
ARCHITECT DESIGN CO.,LTD

国家甲级工程设计证书编号: A144016495
NATIONAL ARCHITECTURAL DESIGN LICENSE No. A144016495

本工程主要安全风险点		
工作环节	安全风险点	处置方案
立杆	电力线路下进行立杆作业，导致人员触电事故	做好防护措施，应尽量避免电力线路下立杆，并符合架空光（电）缆穿越其他电气设施的最小垂直净距规范要求。
立杆	立杆开挖时挖断重要光缆或其他地下管线设备	1、在进行开挖作业前，必须对作业区内的地下设备（如其他通信光缆、电力电缆、自来水管、燃气管道等）的埋设位置、走向调查清楚，并做好必要的防护措施。 2、开挖时，应尽量避开煤气管、自来水管或电力、电缆及其他通信线路等地下设施，若遇有地下设施时，应小心作业，以免引起泄漏、触电及破坏其他设施。 3、遇到地下已有其他管线平行或垂直距离接近时，应按施工规范的规定核对其相互间的最小净距是否符合标准。
立杆	不打拉线保护，立杆深度不够；立杆没做打拉线杆倒伤人	按设计要求施工，打拉线保护、立杆深度符合规范要求；严禁非作业人员进入立杆作业现场；
布放架空(墙壁)光缆	线缆带电、雨季和潮湿环境下带电作业等其他高空作业发生触电伤害	施工尽量远离电力设施,做好预防措施,按规范操作施工
布放架空(墙壁)光缆	上杆作业前未进行验电，在“三线交越”作业时，未采取有效防范措施造成触电伤害	1、上杆作业前进行验电，在“三线交越”作业时，采取有效防范措施造成触电伤害； 2遇电力线交越时，在电力线上方架线，严禁将线缆从电力线上方抛过，在跨越处做好安全保护架后再作业，作业结束后再拆除；在电力线下方架线，必须在电力线与线缆交越的上方做保护装置，防止敷设的线缆触碰电力线。
布放架空(墙壁)光缆	高空作业未按照要求佩戴好安全带，没有采取可靠防护措施，没有设置监护区域或无人监护导致人员/工具从高处坠落	施工人员需持有高空作业施工证,按规范操作施工,做好安全保护措施
布放架空(墙壁)光缆	在雷雨中进行高空作业，遭遇雷击伤害	雷、雨天气禁止室外施工作业
布放架空(墙壁)光缆	高温环境下作业、人员超负荷疲劳工作导致人员伤亡	严格按施工规范作业
布放架空(墙壁)光缆	7股2.0钢绞线以下的吊线或终结做在墙壁的，同时使用2台以上滑车，造成跌落伤亡	7股2.0钢绞线以下的吊线或终结做在墙壁的，严禁同时使用2台以上滑车，以免造成跌落伤亡
布放架空(墙壁)光缆	原有吊线锈蚀,加挂作业时跌落伤亡	施工前核实吊线强度
布放架空(墙壁)光缆	损害原有架空（墙壁）其他通信光（电）线，造成通信中断	按规范操作，小心布放，缆线牵引力不能大于缆线布放要求的最大牵引力。
敷设墙壁光缆	施工前不核实墙壁承重\强度,导致墙壁损坏	施工时做好核实工作与预防措施,按规范操作施工
安装光缆交接箱	新建光缆交接箱，开挖箱座坑或安装交接箱地线时挖断现有光缆，导致通信阻断	施工做好附近管线资源的调查工作,做好预防措施,按规范操作施工
安装地线棒	交接箱/综合箱的位置安装地线棒时击穿地下光缆，导致通信阻断	施工做好附近管线资源的调查工作,做好预防措施,按规范操作施工
施工企业和维护部门必须严格执行中华人民共和国通信行业标准YD 5201-2014 《通信建设工程安全生产操作规范》进行施工及操作		

附 注

DESCRIPTIONS

此设计图之版权归深圳市华纳国际建筑设计有限公司所有,未经书面批准,不得将任何部分翻印。切勿以比例量图,一切以图内数字所示为准。
如发现任何矛盾处,应立即通知
深圳市华纳国际建筑设计有限公司。

ALL DESIGNS ARE THE SOLE PROPERTY OF SHENZHEN HUA NA ARCHITECT DESIGNING CO.,LTD. AND CANNOT BE USED WITHOUT WRITTEN PERMISSION .
DO NOT SCALE DRAWING. FIGURED DIMENSIONS ARE TO BE FOLLOWED. ALL MEASUREMENTS MUST BE CHECKED ON SITE BY THE CONTRACTOR. ANY DISCREPANCIES SHOULD BE REPORT-ED TO SHENZHEN HUA NA ARCHITECT DESIGNING CO.,LTD.


会 签		
COORDINATION		
建 筑	电 气	
ARCH	ELEC.	
结 构	采暖通风	
STRUCT.	HVAC	
给排水		
PLUMBING		
审 定	张 学 军	张 学 军
APPROVED BY		
项 目 负 责	林 晓 雁	林 晓 雁
CAPTAIN		
专 业 负 责	万 青 明	万 青 明
CHIEF ENGR.		
审 核	万 青 明	万 青 明
EXAMINED BY		
校 对	孙 志 宏	孙 志 宏
CHECKED BY		
设 计	梁 海 春	梁 海 春
DESIGNED BY		
制 图	梁 海 春	梁 海 春
DRAWN BY		

建设单位	客户	韶关市武江区人民政府新华街道办事处
CLIENT		
工程名称	项目	武江区2025年老旧小区改造基础设施建设项目—新华街道片区（松鹤楼）
PROJECT		
图 名	图 名	路由图
TITLE		
设计号	设计号	
DESIGNED BY		
比例	1: 100	日 期 2025.05
SCALE		DATE
图 别	弱电	图号 RD-02
DRAWING TYPE		DRAWING NO.


深圳市华纳国际
建筑设计有限公司

SHENZHEN HUA NA
ARCHITECT DESIGN CO.,LTD

国家甲级工程设计证书编号: A144016495
NATIONAL ARCHITECTURAL DESIGN LICENSE No A144016495

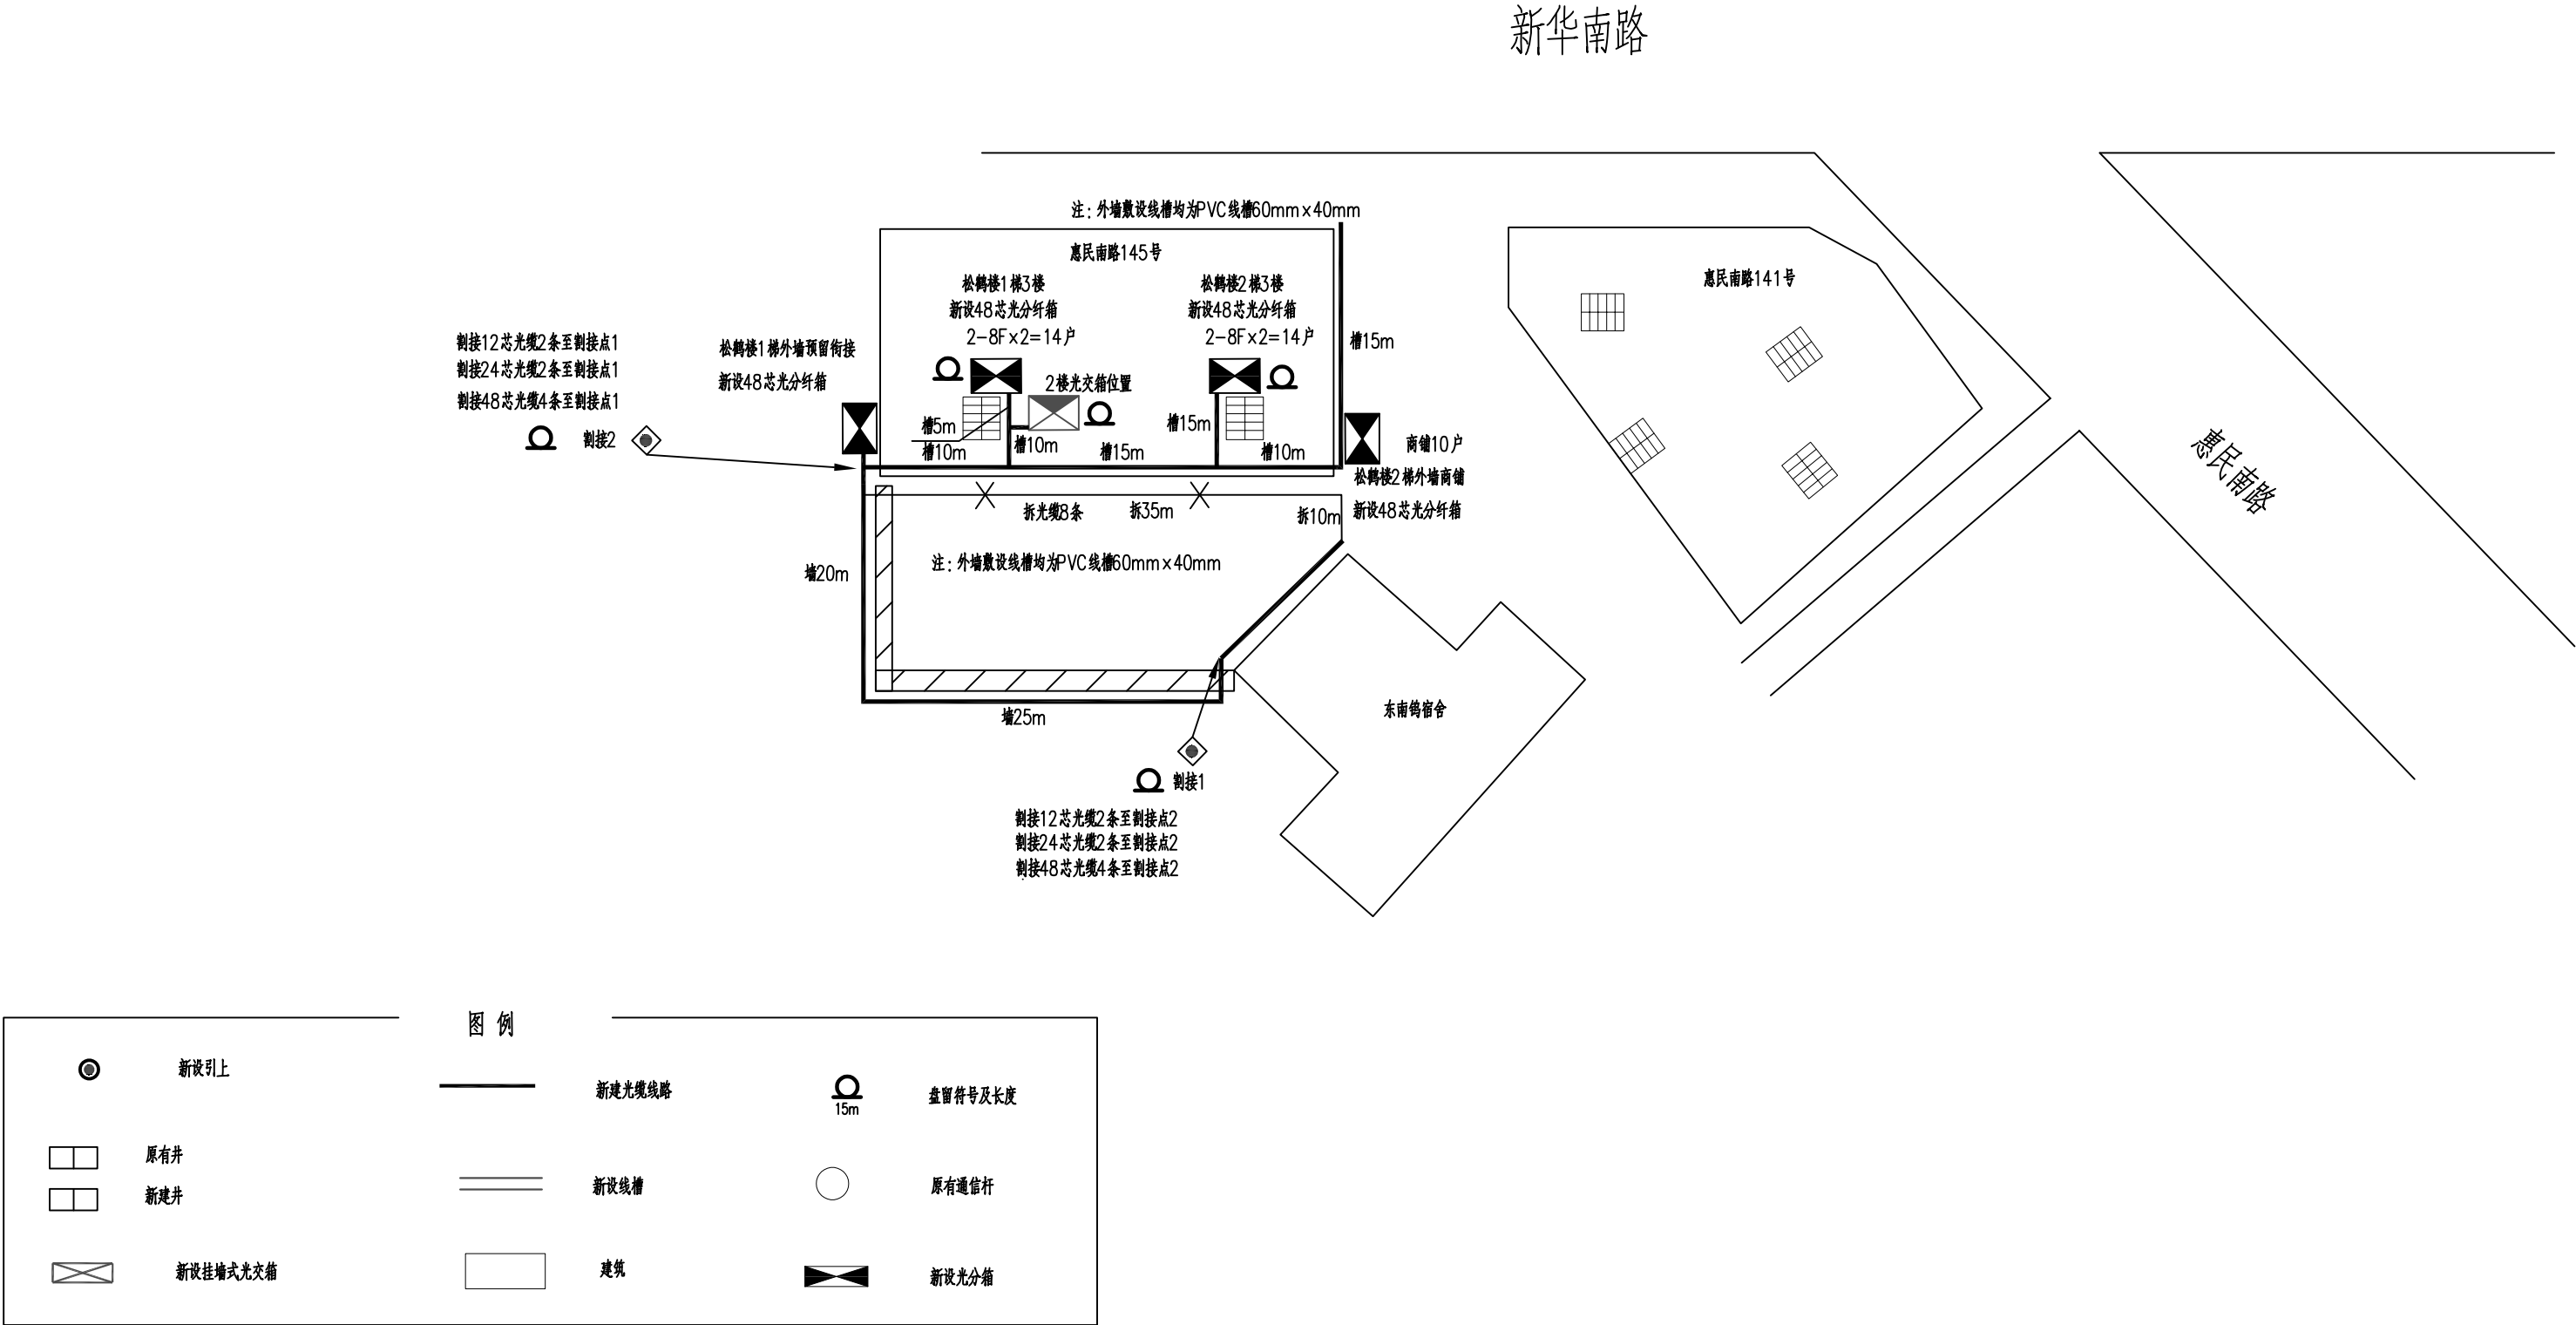


打穿楼层洞7个
敷设PVC线槽60mm×40mm 32 米
敷设PVC线槽24mm×14mm 21 米
敷设2芯皮线光缆 630 米
每户皮线光缆在分纤箱盘留3米，门口盘留20米
本栋住户数： 14 户

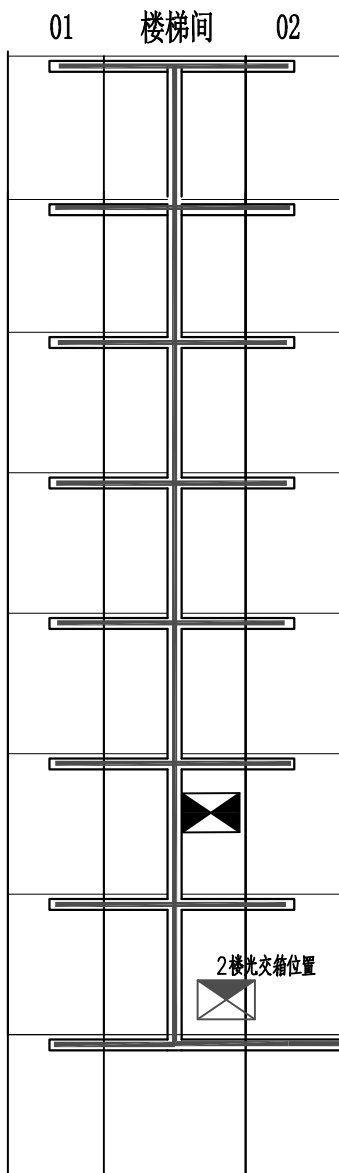

松鹤楼1梯

打穿楼层洞7个
敷设PVC线槽60mm×40mm 32 米
敷设PVC线槽24mm×14mm 21 米
敷设2芯皮线光缆 630 米
每户皮线光缆在分纤箱盘留3米，门口盘留20米
本栋住户数： 14 户

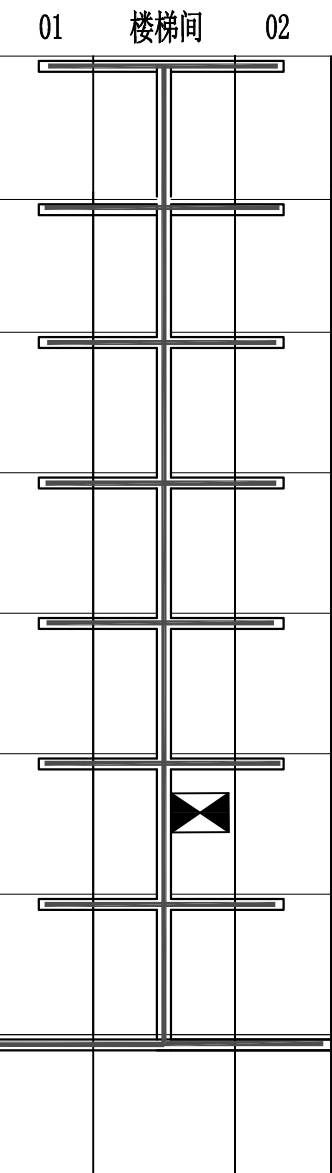

松鹤楼2梯

松鹤楼2梯外墙商舖
敷设2芯皮线光缆 800 米
每户皮线光缆在分纤箱盘留3米，门口盘留30米
本栋住户数： 10 户

附 注
DESCRIPTIONS
此设计图之版权归深圳市华纳国际
建筑设计有限公司所有,未经书面批
准。不得将任何部分翻印。
切勿以比例量图，一切以图内数字
所示为准。
如发现任何矛盾处，应立即通知
深圳市华纳国际建筑设计有限公司。

ALL DESIGNS ARE THE SOLE PROPERTY OF
SHENZHEN HUA NA ARCHITECT DESIGNING CO.,LTD.
AND CANNOT BE USED WITHOUT WRITTEN
PERMISSION .
DO NOT SCALE DRAWING. FIGURED DIMENSIONS
ARE TO BE FOLLOWED. ALL MEASUREMENTS MUST
BE CHECKED ON SITE BY THE CONTRACTOR.
ANY DISCREPANCIES SHOULD BE REPORTED TO
SHENZHEN HUA NA ARCHITECT DESIGNING CO.,LTD.

会 签 COORDINATION		
建 筑 ARCH.	电 气 ELEC.	
结 构 STRUCT.	采暖通风 HVAC	
给排水 PLUMBING		
审 定 APPROVED BY	张学军	张学军
项目负责 CAPTAIN	林晓雁	林晓雁
专业负责 CHIEF ENGL.	万奇明	万奇明
审 核 EXAMINED BY	万奇明	万奇明
校 对 CHECKED BY	孙志宏	孙志宏
设 计 DESIGNED BY	梁海春	梁海春
制 图 DRAWN BY	梁海春	梁海春



建设单位 CLIENT	韶关市武江区人民政府新华街道办事处	
工程名称 PROJECT	武江区2025年老旧小区改造基础 设施建设项目—新华街道片区 (松鹤楼)	
图 名 TITLE	皮线路由图	
设计号 DESIGNED BY		
比例 SCALE	1: 100	日 期 DATE 2025.05
图别 DRAWING TYPE	弱电	图号 DRAWING NO. RD-03




深圳市华纳国际
建筑设计有限公司

SHENZHEN HUA NA
ARCHITECT DESIGN CO.,LTD

国家甲级工程设计证书编号: A144016495
NATIONAL ARCHITECTURAL DESIGN LICENSE No. A144016495

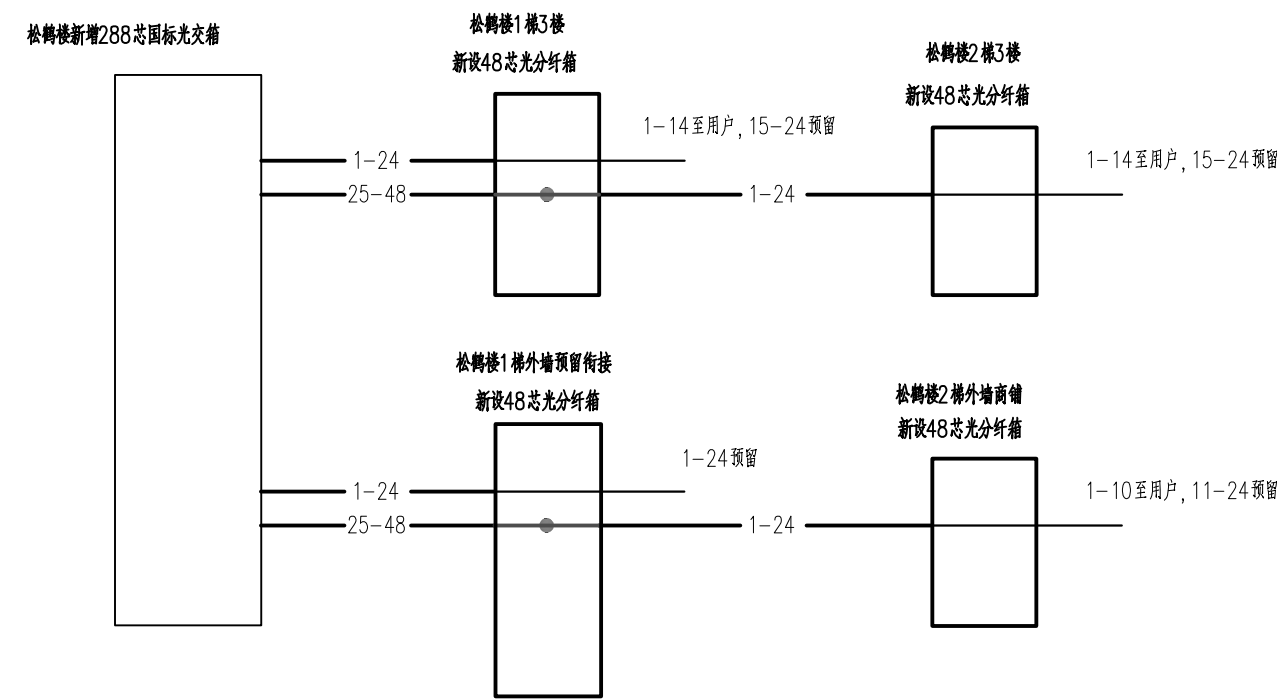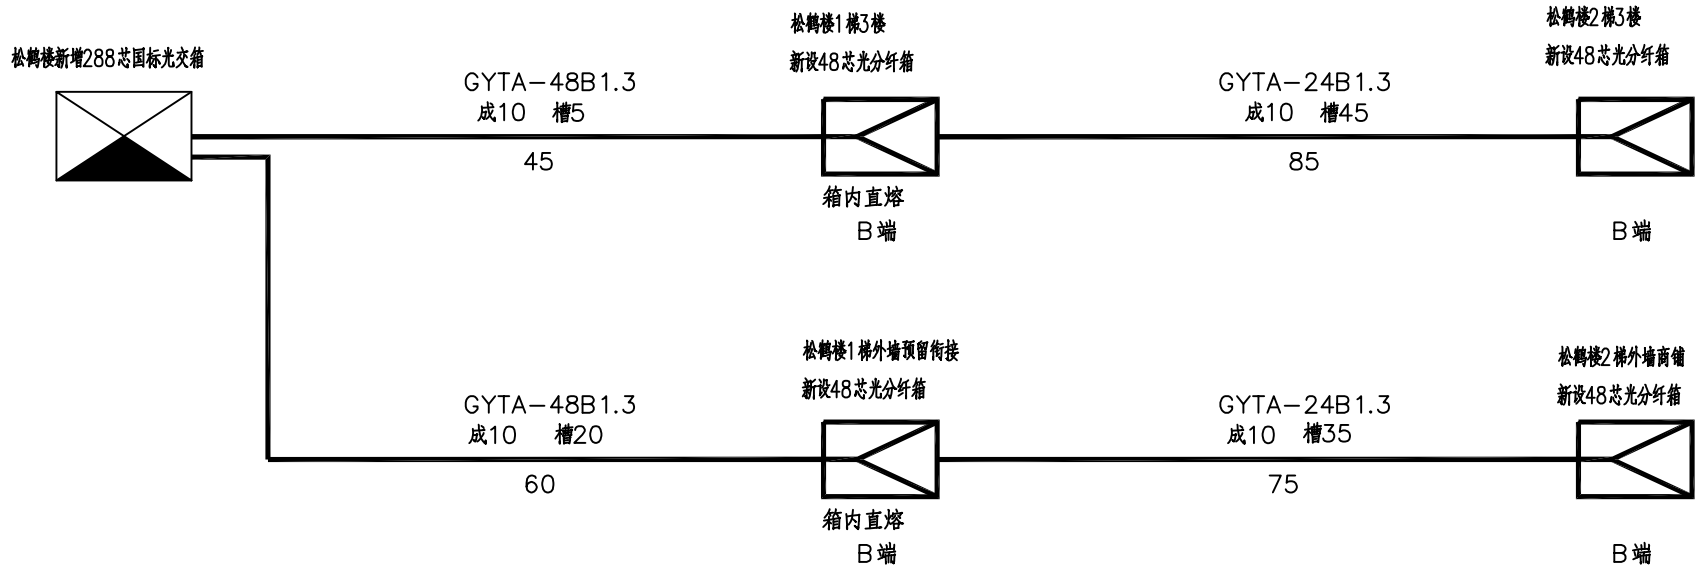

说明：光缆在光分纤箱与皮缆直熔，减少跳纤点，光路直达用户。

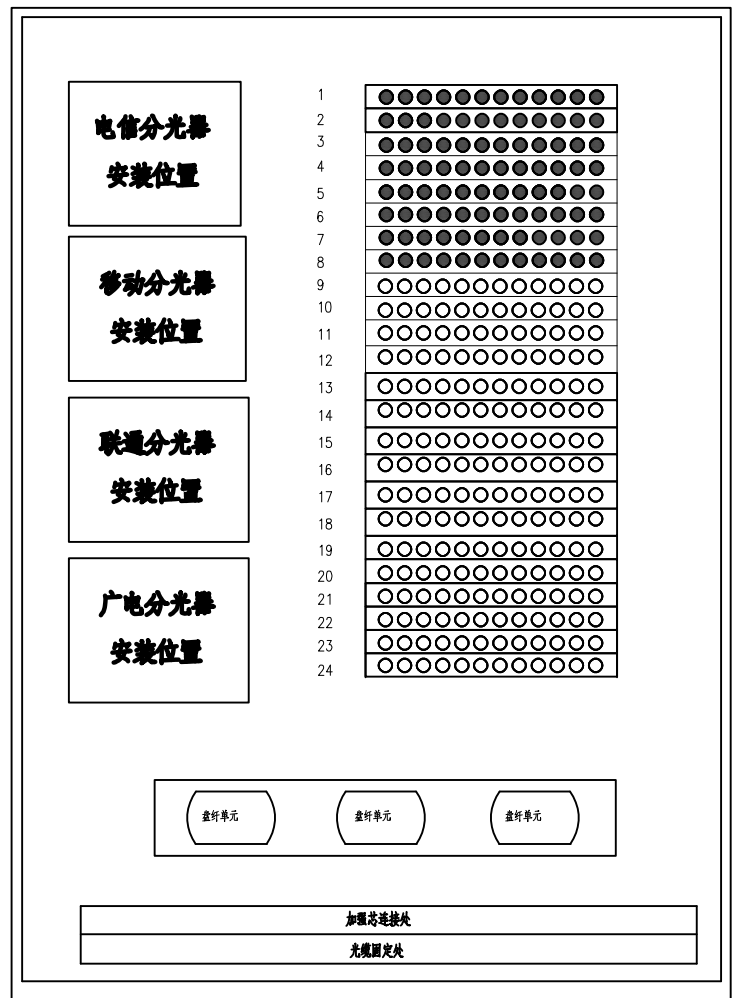

本期占用：第1、2盘1-12芯至松鹤楼1 第3楼新设48芯光分纤箱
第3、4盘1-12芯至松鹤楼2 第3楼新设48芯光分纤箱
第5、6盘1-12芯至松鹤楼1 梯外墙预留衔接新设48芯光分纤箱
第7、8盘1-12芯至松鹤楼2 梯外墙商铺新设48芯光分纤箱

松鹤楼新增288芯国标光交箱

附 注
DESCRIPTIONS

此设计图之版权归深圳市华纳国际建筑设计有限公司所有,未经书面批准,不得将任何部分翻印。切勿以比例量图,一切以图内数字所示为准。
如发现任何矛盾处,应立即通知深圳市华纳国际建筑设计有限公司。

ALL DESIGNS ARE THE SOLE PROPERTY OF SHENZHEN HUA NA ARCHITECT DESIGNING CO.,LTD. AND CANNOT BE USED WITHOUT WRITTEN PERMISSION .
DO NOT SCALE DRAWING. FIGURED DIMENSIONS ARE TO BE FOLLOWED. ALL MEASUREMENTS MUST BE CHECKED ON SITE BY THE CONTRACTOR. ANY DISCREPANCIES SHOULD BE REPORTED TO SHENZHEN HUA NA ARCHITECT DESIGNING CO.,LTD.

会 签 COORDINATION		
建 筑 ARCH.	电 气 ELEC.	
结 构 STRUCT.	采暖通风 HVAC	
给排水 PLUMBING		
审 定 APPROVED BY	张学军	张学军
项目负责 CAPTAIN	林晓雁	林晓雁
专业负责 CHIEF ENGL.	万青明	万青明
审 核 EXAMINED BY	万青明	万青明
校 对 CHECKED BY	孙志宏	孙志宏
设 计 DESIGNED BY	梁海春	梁海春
制 图 DRAWN BY	梁海春	梁海春


建设单位 CLIENT	韶关市武江区人民政府新华街道办事处	
工程名称 PROJECT	武江区2025年老旧小区改造基础设施建设项目-新华街道片区(松鹤楼)	
图 名 TITLE	配线图、纤芯成端图	
设计号 DESIGNED BY		
比例 SCALE	1: 100	日 期 DATE 2025.05
图别 DRAWING TYPE	弱电	图号 DRAWING NO. RD-04



深圳市华纳国际
建筑设计有限公司

SHENZHEN HUA NA
ARCHITECT DESIGN CO.,LTD

国家甲级工程设计证书编号: A144016495
NATIONAL ARCHITECTURAL DESIGN LICENSE No. A144016495

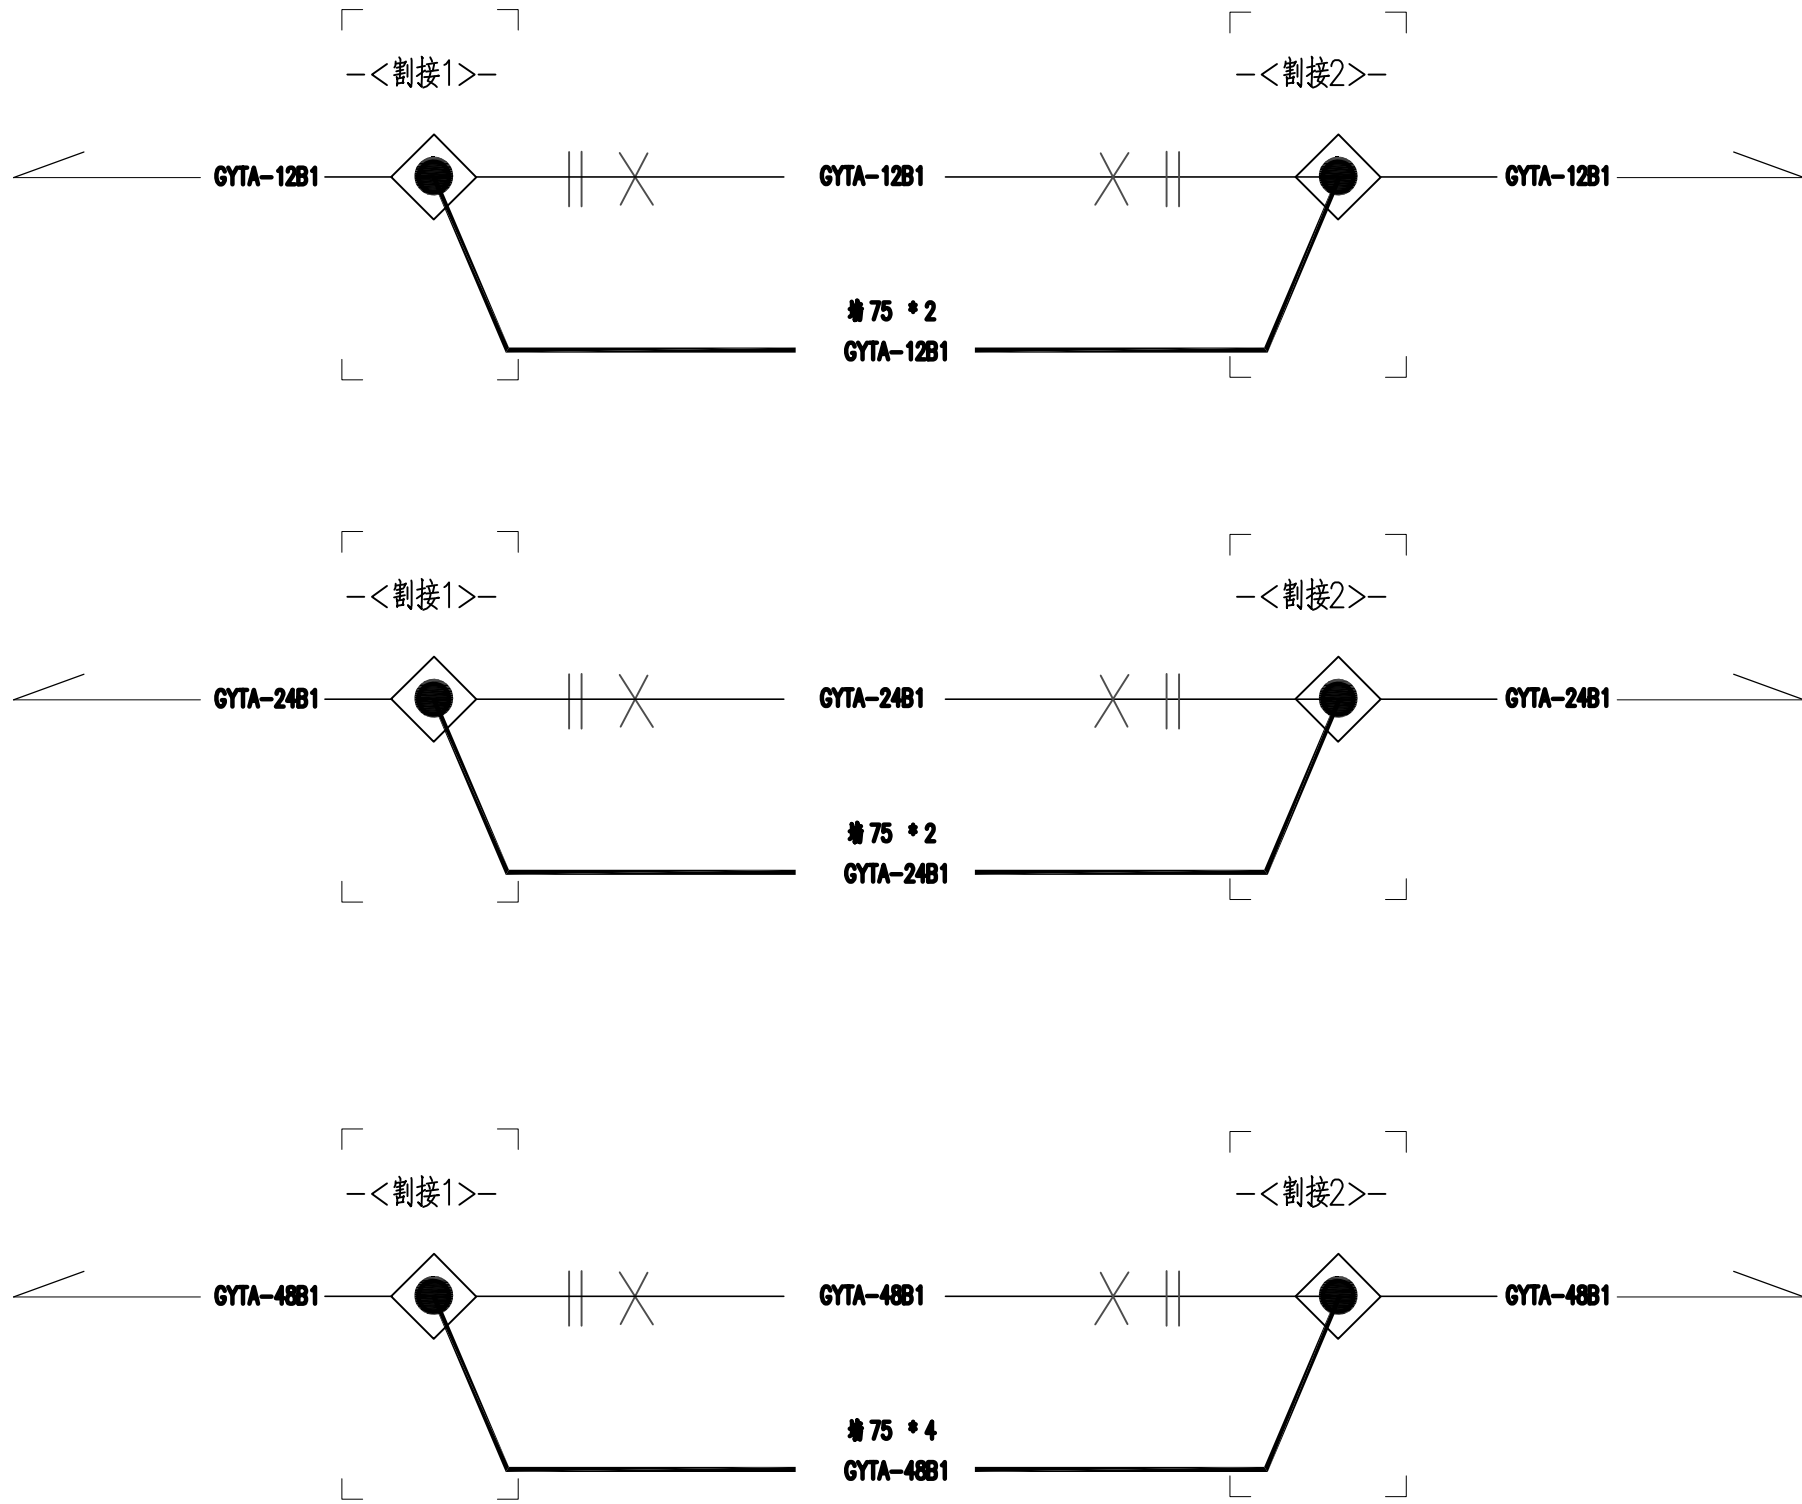

附 注
DESCRIPTIONS

此设计图之版权归深圳市华纳国际建筑设计有限公司所有,未经书面批准,不得将任何部分翻印。
切勿以比例量图,一切以图内数字所示为准。
如发现任何矛盾处,应立即通知深圳市华纳国际建筑设计有限公司。

ALL DESIGNS ARE THE SOLE PROPERTY OF
SHENZHEN HUA NA ARCHITECT DESIGNING CO.,LTD.
AND CANNOT BE USED WITHOUT WRITTEN
PERMISSION .
DO NOT SCALE DRAWING. FIGURED DIMENSIONS
ARE TO BE FOLLOWED. ALL MEASUREMENTS MUST
BE CHECKED ON SITE BY THE CONTRACTOR.
ANY DISCREPANCIES SHOULD BE REPORTED TO
SHENZHEN HUA NA ARCHITECT DESIGNING CO.,LTD.

会 签 COORDINATION	
建 筑 ARCH.	电 气 ELEC.
结 构 STRUCT.	采暖通风 HVAC
给排水 PLUMBING	

审 定 APPROVED BY	张学军	张学军
项目负责 CAPTAIN	林晓雁	林晓雁
专业负责 CHIEF ENGL.	万青明	万青明
审 核 EXAMINED BY	万青明	万青明
校 对 CHECKED BY	孙志宏	孙志宏
设 计 DESIGNED BY	梁海春	梁海春
制 图 DRAWN BY	梁海春	梁海春

建设单位 CLIENT	韶关市武江区人民政府新华街道办事处	
工程名称 PROJECT	武江区2025年老旧小区改造基础设施建设项目-新华街道片区(东岗楼)	
图 名 TITLE	搬迁线路配置图	
设计号 DESIGNED BY		
比例 SCALE	1: 100	日 期 DATE 2025.05
图别 DRAWING TYPE	弱电	图号 DRAWING NO. RD-05



深圳市华纳国际
建筑设计有限公司

SHENZHEN HUA NA
ARCHITECT DESIGN CO.,LTD

国家甲级工程设计证书编号: A144016495
NATIONAL ARCHITECTURAL DESIGN LICENSE No. A144016495

主要工程量表					
序号	项目名称	项目特征描述	计量单位	工程量	备注
1	光(电)缆工程施工测量架空	1、名称: 光(电)缆工程施工测量架空 2、仪表名称: 激光测距仪	m	910	
2	GPS定位	1、名称: 星全球定位系统天线(GPS) 2、仪表名称: GPS定位	副	5	
3	开孔(打洞)	打穿墙洞 皮线光缆入户墙洞	个	38	
4	开孔(打洞)	打穿楼层洞 混凝土楼层Φ40mm	个	14	
5	线槽	名称: 塑料线槽 材质: PVC 规格: 24*14	m	42	
6	线槽	名称: 塑料线槽 材质: PVC 规格: 60*40	m	144	
7	架空7/2.2吊线	1.名称: 水泥杆架设7/2.2吊线城区	m	45	
8	室外 架设架空12芯光缆	1.名称: 附架挂钩法架空光缆与墙壁光缆 2.规格: 12芯 3.型号: GYTA-12B1	m	150	
9	室外 架设架空24芯光缆	1.名称: 附架挂钩法架空光缆与墙壁光缆 2.规格: 24芯 3.型号: GYTA-24B1	m	310	
10	室外 架设架空光缆 48芯	1.名称: 附架挂钩法架空光缆与墙壁光缆 2.规格: 48芯 3.型号: GYTA-48B1	m	405	
11	室外架设皮线光缆	1.名称: 蝶形光缆 2.规格: 室外皮线光缆, GYFXTZY-2B 3.敷设方式: 墙壁	m	2060	
12	光缆成端接头束状	1.名称: 光缆成端接头 束状	芯	240	
13	光纤连接	1.名称: 现场组装光纤活动连接器 2.皮线光缆用户端成端	芯	38	
14	用户光缆测试2芯以下	1、名称: 用户光缆测试 2、仪表名称: 稳定光源、光功率计、光时域反射仪, 2芯	段	96	
15	安装光分纤箱、光分路箱墙壁式	1、名称: 48芯电缆分支箱 2、规格: 电缆分支箱安装悬挂式(半周长mm以内) 1000	套	4	
16	进局光(电)缆防水封堵(交接箱防水防潮处理)	1、名称: 光(电)缆上线洞口防火封堵 2、内容: 洞口防火封堵(交接箱防水防潮)	处	5	
17	安装四网合一288芯光交箱	1.种类: 四网合一光交箱 2.规格: 288芯(含熔纤盘、光缆尾纤、端子) 3.接地: 交接箱地线保护1处 4.站台、砌筑基座安装	个	1	
18	拆除架设吊线式墙壁光缆(不需清理入库)	1、名称: 拆除架设吊线式墙壁光缆 2、内容: 综合考虑拆除、场内搬运、分类归堆、清理、 (不需清理入库)	m	800	
19	拆除墙壁方式敷设蝶形光缆	1、名称: 拆除墙壁方式敷设蝶形光缆 2、内容: 综合考虑拆除、场内搬运、分类归堆、清理、 (不需清理入库)	m	2040	
20	拆除安装光分纤箱、光分路箱墙壁式	1、名称: 拆除安装光分纤箱、光分路箱墙壁式 2、内容: 综合考虑拆除、场内搬运、分类归堆、清理	套	8	

主要材料表

序号	名称	规格程式	单位	数量	备注
1	PVC塑料线槽	24*14	米	42	
2	PVC塑料线槽	60*40	米	144	
3	光缆	GYTA-12B1	米	150	
4	光缆	GYTA-24B1	米	310	
5	光缆	GYTA-48B1	米	405	
6	皮线光缆	室外蝶形皮线光缆, GYFXTZY-2B	米	2060	
7	光分配箱	48芯光缆分纤箱(满配置,含适配器)(壁挂式)	套	4	
8	光交接箱	四网合一288芯接光交接箱(满配置,含适配器)(落地式)	套	1	

附 注

DESCRIPTIONS

此设计图之版权归深圳市华纳国际建筑设计有限公司所有,未经书面批准,不得将任何部分翻印。切勿以比例量图,一切以图内数字所示为准。如发现任何矛盾处,应立即通知深圳市华纳国际建筑设计有限公司。

ALL DESIGNS ARE THE SOLE PROPERTY OF SHENZHEN HUA NA ARCHITECT DESIGNING CO.,LTD. AND CANNOT BE USED WITHOUT WRITTEN PERMISSION .

DO NOT SCALE DRAWING. FIGURED DIMENSIONS ARE TO BE FOLLOWED. ALL MEASUREMENTS MUST BE CHECKED ON SITE BY THE CONTRACTOR. ANY DISCREPANCIES SHOULD BE REPORTED TO SHENZHEN HUA NA ARCHITECT DESIGNING CO.,LTD.

会 签

COORDINATION

建 筑	电 气
ARCH.	ELEC.
结 构	采暖通风
STRUCT.	HVAC
给排水	
PLUMBING	

审 定	张 学 军	张 学 军
APPROVED BY		
项目负责	林晓雁	林晓雁
CAPTAIN		
专业负责	万奇明	万奇明
CHEF ENGL.		
审 核	万奇明	万奇明
EXAMINED BY		
校 对	孙志宏	孙志宏
CHECKED BY		
设 计	梁海春	梁海春
DESIGNED BY		
制 图	梁海春	梁海春
DRAWN BY		

建设单位	韶关市武江区人民政府新华街道办事处		
CLIENT			
工程名称	武江区2025年老旧小区改造基础设施建设项目-新华街道片区(东岭楼)		
PROJECT			
图 名	主要工程量表及材料表		
TITLE			
设计号			
DESIGNED BY			
比例	1: 100	日 期	2025.05
SCALE		DATE	
图 别	弱电	图号	RD-06
DRAWING TYPE		DRAWING NO.	

深圳市华纳国际
建筑设计有限公司

SHENZHEN HUA NA
ARCHITECT DESIGN CO.,LTD

国家甲级工程设计证书编号: A144016495
NATIONAL ARCHITECTURAL DESIGN LICENSE No A144016495