


姓名	
专业	环境工程
姓名	
专业	给排水
姓名	
专业	电气
姓名	
专业	暖通
姓名	
专业	结构
姓名	
专业	岩土
姓名	
专业	测绘
姓名	
专业	水利
姓名	
专业	机械
姓名	
专业	材料
姓名	
专业	化学
姓名	
专业	生物
姓名	
专业	医学
姓名	
专业	法律
姓名	
专业	经济
姓名	
专业	管理
姓名	
专业	其他

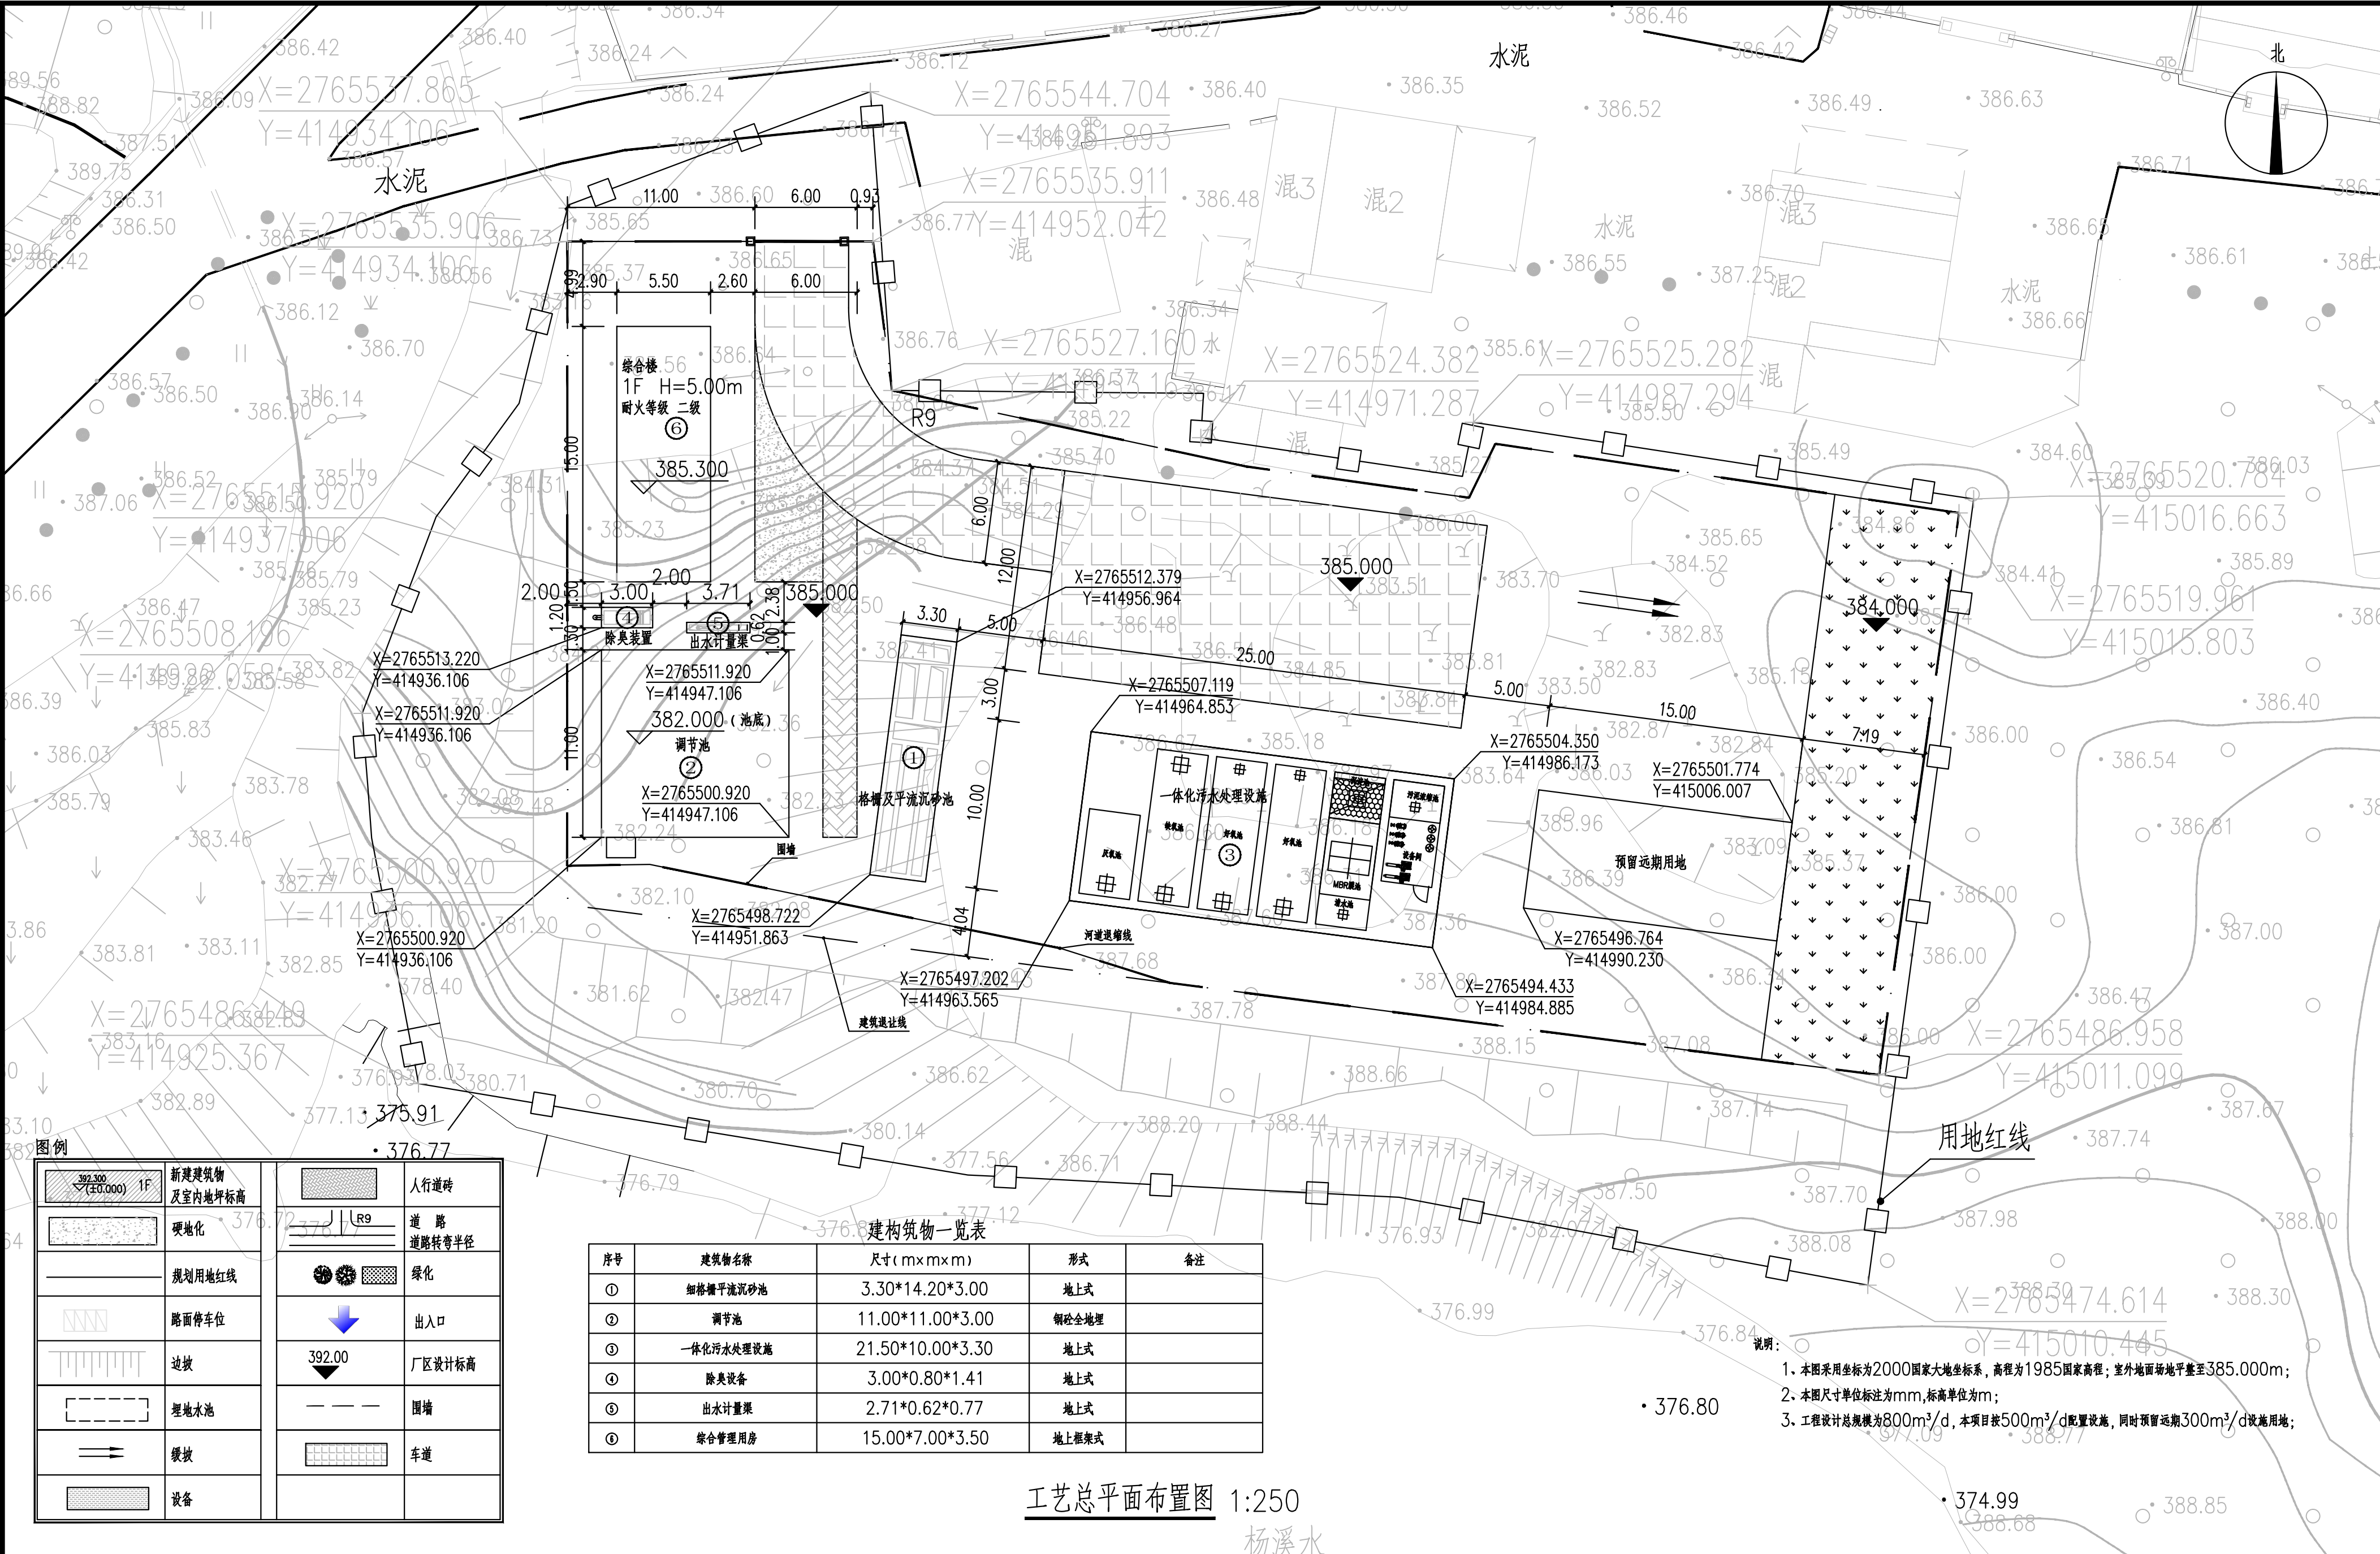

	新建建筑物及室内地坪标高
	硬化
	规划用地红线
	路面停车位
	边坡
	埋地水池
	缓坡
	设备
	人行道砖
	道路 道路转弯半径
	绿化
	出入口
	厂区设计标高
	围墙
	车道

序号	建筑物名称	尺寸(m×m×m)	形式	备注
①	细格栅平流沉砂池	3.30*14.20*3.00	地上式	
②	调节池	11.00*11.00*3.00	钢筋混凝土	
③	一体化污水处理设施	21.50*10.00*3.30	地上式	
④	除臭设备	3.00*0.80*1.41	地上式	
⑤	出水计量渠	2.71*0.62*0.77	地上式	
⑥	综合管理用房	15.00*7.00*3.50	地上框架式	

工艺总平面布置图 1:250

- 说明:
1. 本图采用坐标为2000国家大地坐标系，高程为1985国家高程；室外地面场地平整至385.000m；
 2. 本图尺寸单位标注为mm，标高单位为m；
 3. 工程设计总规模为800m³/d，本项目按500m³/d配置设施，同时预留远期300m³/d设施用地；

广东省建筑设计研究院集团股份有限公司
Guangdong Architectural Design and Research Institute Group Co., Ltd.
工程设计资质甲级证书号: A244013736、A144013739
工程勘察综合资质甲级证书号: B144013739

项目名称	国家重点生态功能区武江流域(乳源段)水环境综合整治工程-大桥镇污水处理厂提标改造建设项目	建设单位	乳源瑶族自治县大桥镇人民政府
子项名称		图名	工艺总平面布置图
审定人	原效凯	主持人	
审核人	毕芳	校对	齐超元
项目负责人	李晓春	项目专业负责人	温明扬
设计人	温明扬	设计号	25X0020
制图人	温明扬	设计阶段	施工图设计
专业	工艺	日期	2025.06
图别	图号	GY-0-06	