





姓名	专业	姓名		专业	姓名	专业	姓名
		姓	名				
会 建	筑			结		给排水	
签 电	气			空		人防	

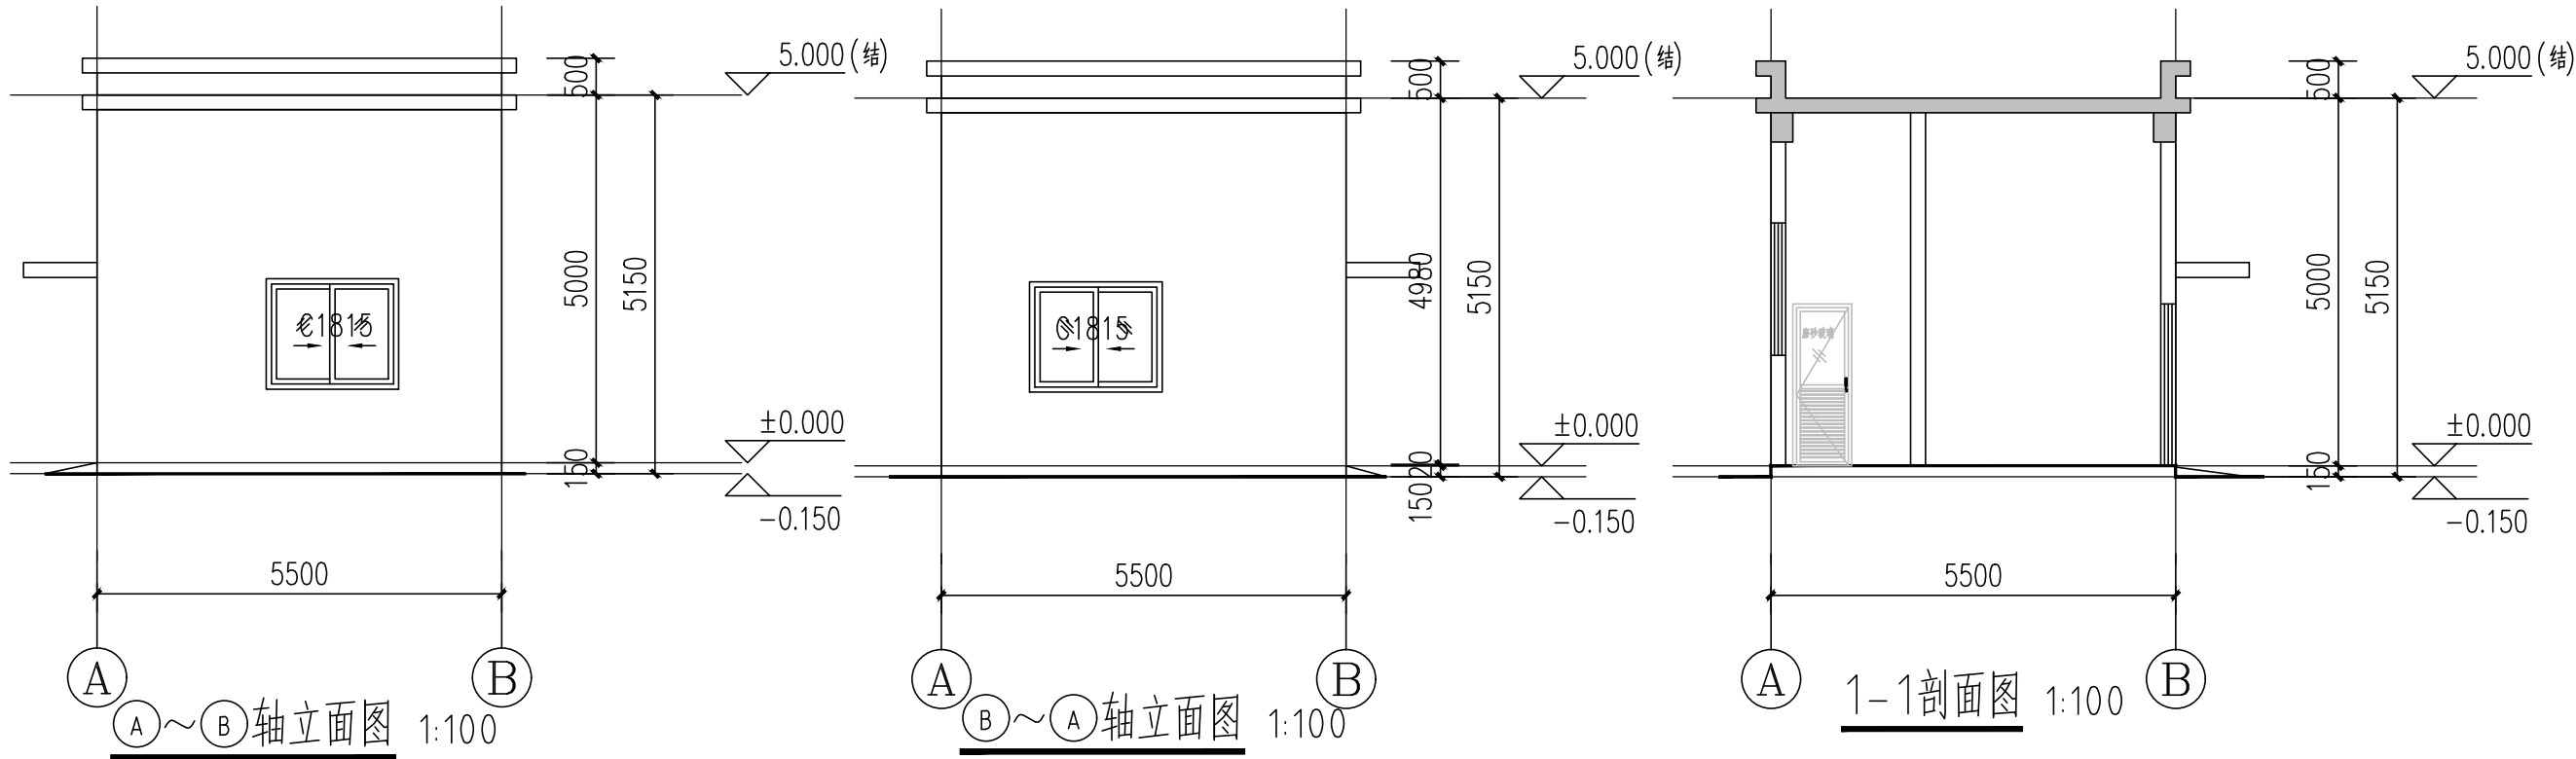

名称 M1522(铝合金半玻门) 洞口尺寸 1500X2200	名称 M0822(铝合金半玻门) 洞口尺寸 800X2200	名称 C1815(铝合金推拉窗) 洞口尺寸 1800X1500	名称 C1815(窗外侧) 洞口尺寸 1800X1500


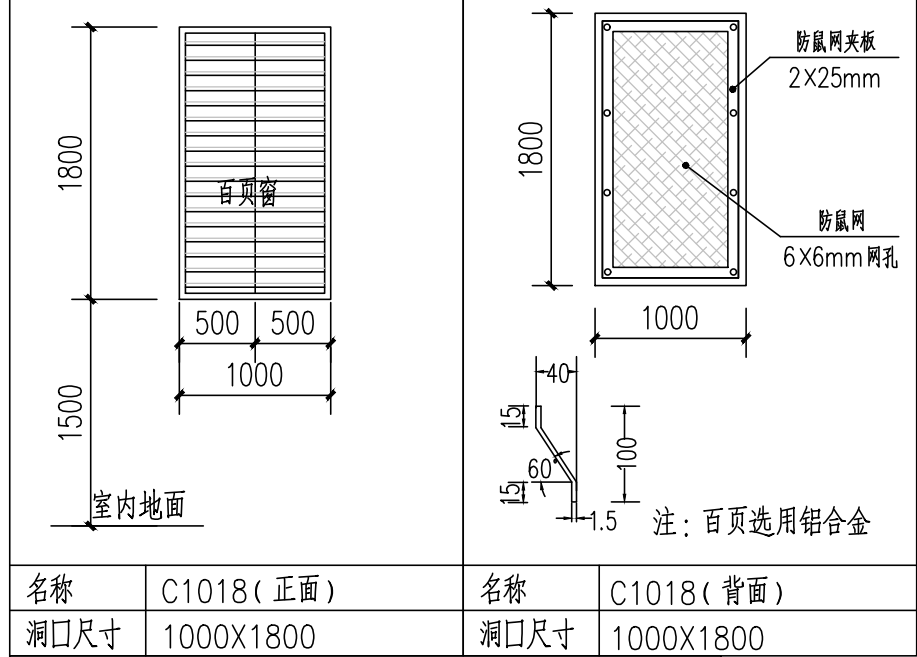


门窗表				
类型	设计编号	洞口尺寸(mm)	数量	备注
丙级防火门	FM丙1522	1500X2200	1	防火门
普通门	M1522	1500X2200	3	铝合金平开门, 磨砂玻璃
	M0822	800X2200	1	铝合金平开门, 磨砂玻璃
普通窗	C1018	1000X1800	1	铝合金百页窗
	C1815	1800X1500	6	铝合金推拉窗

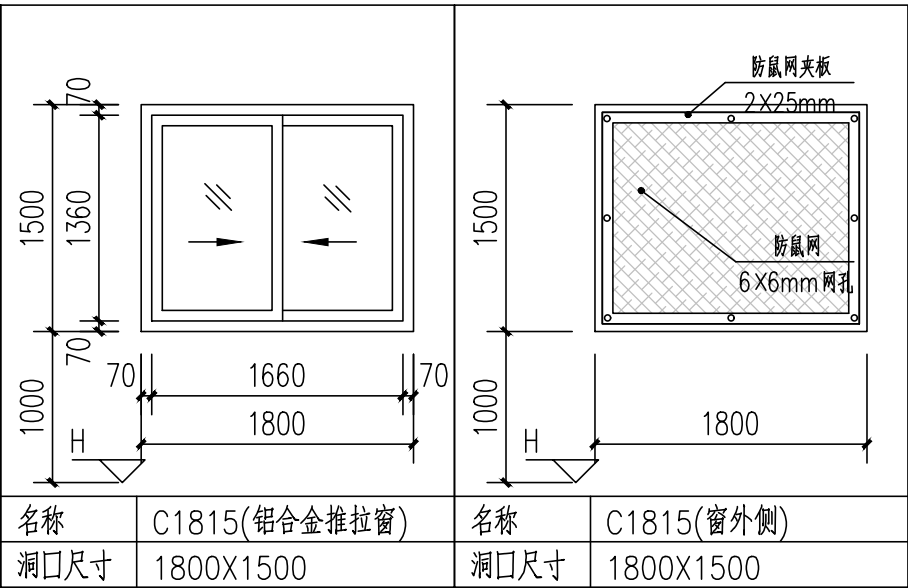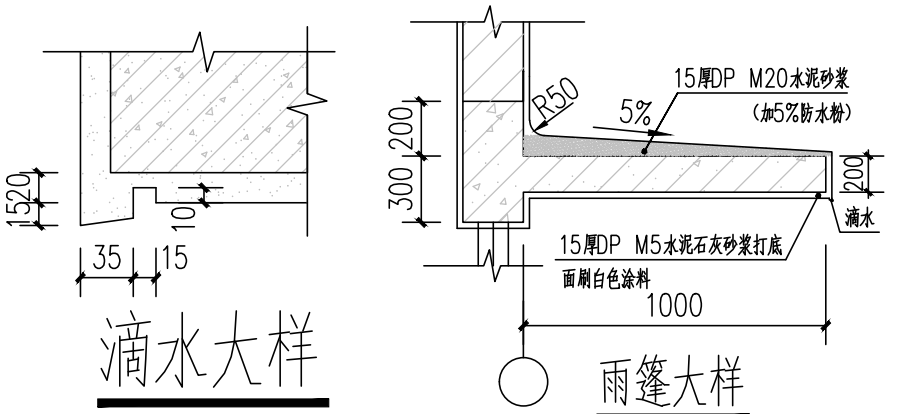

门窗说明:

1. 门窗除应符合建筑设计统一说明中的要求外,尚应符合以下要求。
2. 铝合金门窗设计与施工应严格执行广东省标准《铝合金门窗工程设计施工及验收规范》(DBJ 15-30-2002)。
3. 门窗用材料及节点做法及玻璃厚度由厂家按《建筑玻璃应用技术规程》(JGJ113-2015)负责设计与计算,并应经设计人会同使用单位认可方能施工。
4. 铝合金门、窗采用50系列。
5. 铝合金门窗的设计、制作、安装均应由有资质的专业公司承担。
6. 门窗立面图仅表示分樘门、门及开启窗的位置与形式以及相关尺寸,制作尺寸应按图示预留饰面间隙,土建完成后,厂家必须到现场复核门窗洞口尺寸后方可开料施工。复杂者应现场放样无误后再行制作,经与设计院协商后可作局部调整。
7. 除注明者外,外门,弹簧门、窗均立墙中,平开门与开启方向墙平。
8. 外窗应有防坠落或防坠落伤人的构造措施且应满足节能设计审查表指标。
9. 设有防盗性能的门,离门从墙面算起。
10. 防火门按专业厂家定制,防火门应安装防火门闭门器,或设置带报警防火门在火灾发生时能自动关闭门扇的闭门装置(特殊部位使用除外,如管道井门等)。管井检修门应安装暗藏式插销以防误开。
11. “//”表示玻璃,“E”表示固定扇,窗实线表示外开,虚线表示内开,门的开启方向以平面图为准。
12. 卫生间外门窗玻璃应采用磨砂玻璃。
13. 玻璃采用6mm浮法玻璃,玻璃厚度应满足建筑设计统一说明中的相关要求,玻璃过大的由厂家根据规范要求确定玻璃厚度。

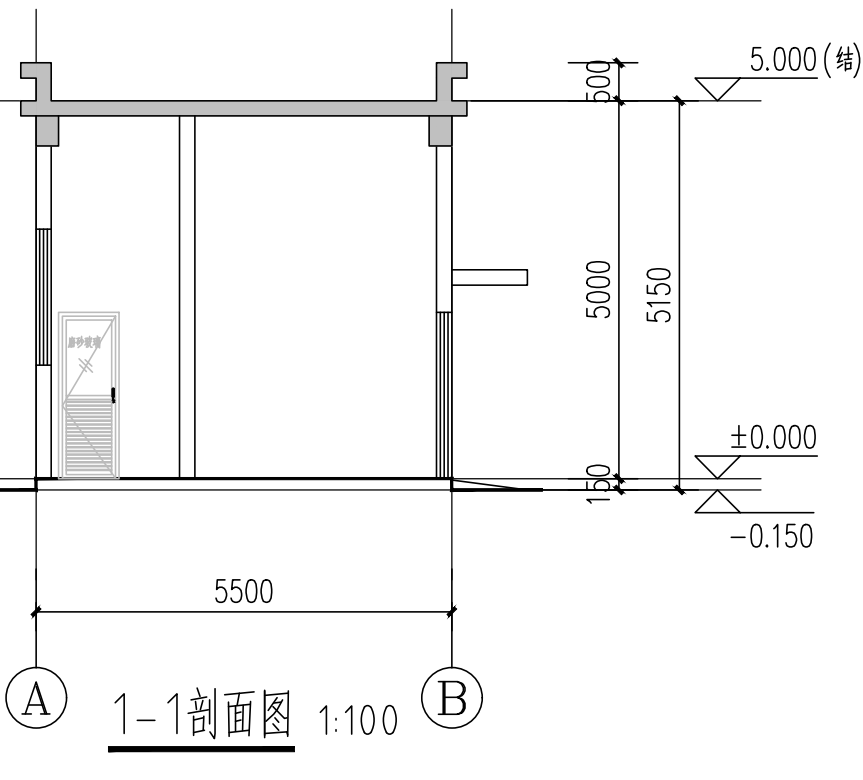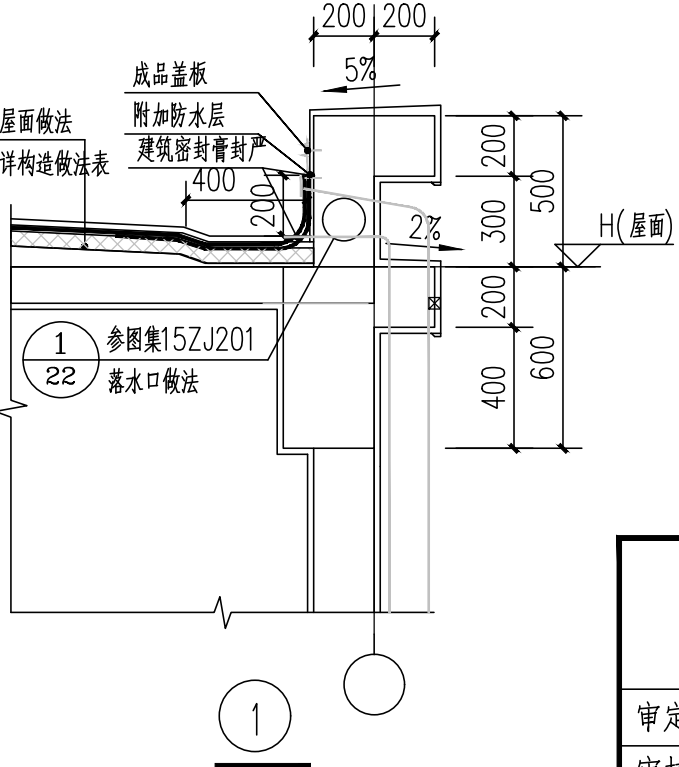

地面	环氧砂浆地面
G07	5厚环氧砂浆自流平面层 - 环氧底料一道 50厚C30细石混凝土（内配Φ6@200双向钢筋网），随打随抹光 1.5mm厚聚氨酯防水涂料 100厚C15混凝土垫层 - 素土夯实，压实系数≥90%
吊项	不上人吊项
C01	- 现浇钢筋混凝土板预留Φ8钢筋吊环（勾），双向中距≤1200 10号镀锌低碳钢丝（或Φ6钢筋）吊杆，双向中距≤1200，吊杆上部与板底预留Φ8钢筋吊环（勾）固定 <u>C 型 轻钢</u> 主龙骨，规格： <u>Q100</u> ，双向间距： <u>1200X1200</u> <u>C 型 轻钢</u> 次龙骨，规格： <u>Q50</u> ，双向间距： <u>600X600</u> - 吊项材料： <u>铝合金方形板</u> ，规格 <u>600x600</u> 自攻螺丝与龙骨固定（除采用T型龙骨外） - 饰面层：无

内墙	刮腻子涂料内墙面（蒸压加气混凝土砌块/灰砂砖）	内墙	厨房、卫生间贴面砖内墙面
N02	1. 墙体 2. 不同材料墙体交接处（包括与钢筋混凝土墙柱及梁柱相接处）在抹灰前应先铺设300mm宽$\phi 0.5$（10mm$\times$10mm）镀锌钢丝网，钢钉固定小于0.4$\times$0.4m 3. 3厚专用砂浆抹基底刮糙或界面剂一道甩毛（抹灰先将墙面用水润湿） 4. 8厚 M15聚合物水泥防水砂浆防水层压实抹平 5. 腻子两遍分遍抹平 6. 面层：无机涂料（燃烧性能A级）一底两面。	N04	1. 墙体 2. 不同材料墙体交接处（包括与钢筋混凝土墙柱及梁柱相接处）在抹灰前应先铺设300mm宽$\phi 0.5$（10mm$\times$10mm）镀锌钢丝网，钢钉固定小于0.4$\times$0.4m 3. 3厚专用砂浆抹基底刮糙或界面剂一道甩毛（抹灰先将墙面用水润湿） 4. 10厚 M15聚合物水泥防水砂浆防水层压实抹平，由顶板底板至地面，在地面与墙面交接处预留10mm$\times$10mm凹槽，嵌填防水密封材料 5. 5厚专用粘贴剂贴饰面层：釉面砖（粘贴前浸水两小时以上）规格：300$\times$600，颜色：白色，白色专用勾缝剂勾缝，面砖由楼地面贴至吊顶 注：本做法要求饰面材料厚度不大于8，规格不宜大于400$\times$400。
外墙	面砖外墙面	楼面	地砖楼面
W03	1. 外墙墙体 2. 10厚 M15水泥砂浆找平层 3. 1.5mm厚聚氨酯防水涂料 4. 墙面应满挂$\phi 0.9$热镀锌电焊网，网12.7mm$\times$12.7mm，钢钉固定0.4×0.4m 5. 聚合物水泥防水砂浆防水层10厚 6. 5厚专用粘贴剂贴饰面层 瓷质外墙砖 规格：45$\times$95，颜色：详见立面，白色专用勾缝剂勾缝	L06	1. 面层：防滑地砖 规格：500$\times$500 厚度：6mm，干水泥浆铺贴或 M25水泥砂浆勾缝 2. 3厚纯水泥浆结合层 3. 1.5mm厚聚氨酯防水涂料 4. 10厚 M15水泥砂浆找坡找平层 5. 现浇钢筋混凝土楼板
顶棚	涂料面顶棚	内墙	刮腻子涂料内墙面（蒸压加气混凝土砌块/灰砂砖）
D01	1. 钢筋混凝土板磨平 2. 3厚底基防刮腻子分遍抹平 3. 2厚面层耐水腻子分遍刮平 4. 涂料面：无机涂料（燃烧性能A级）一底两面。	N03	1. 墙体 2. 不同材料墙体交接处（包括与钢筋混凝土墙柱及梁柱相接处）在抹灰前应先铺设300mm宽$\phi 0.5$（10mm$\times$10mm）镀锌钢丝网，钢钉固定小于0.4$\times$0.4m 3. 3厚专用砂浆抹基底刮糙或界面剂一道甩毛（抹灰先将墙面用水润湿） 4. 8厚 M15聚合物水泥防水砂浆防水层压实抹平 5. 腻子两遍分遍抹平 6. 喷涂乳胶漆两遍。 7. 面层：防腐涂料（燃烧性能B1级）两遍。
屋面	I级设防平屋面（不上人）	地面	地砖地面
R04	1. 细石混凝土层按屋面位置设6$\times$6mm分隔缝10$\times$25（深）；40厚C20普通型细石混凝土（掺减水剂），内配$\phi 6$@200双向钢筋网，钢筋在分隔缝处断开，钢筋保护层厚度大于10。 2. 柔性防水层（防水层沿墙高出不小于300mm）： A. 3+3厚双面自粘式改性沥青卷材。（I级防水） 改性沥青卷材选用：●SBS ○APP 3. 20厚 M15水泥砂浆找平层 4. 保温层： 5. 防水层：2厚聚氨酯防水涂料（防水层沿墙高出不小于300mm） 6. C20细石混凝土找坡层，最薄处20，坡度不小于3%。找坡厚度超过50时，下部先填强度等级LC5.0轻质陶粒混凝土，再做30厚细石混凝土面层（结构找坡此项） 7. 现浇钢筋混凝土屋面板，机械原浆磨平 注：保温隔热材料—挤塑聚苯乙烯板性能应符合下列规定： 1) 热工性能指标、力学性能指标和耐久性能指标应满足设计要求； 2) 压缩强度不得小于150kPa； 3) 体积吸水率不得大于3%。	G06	1. 面层：防滑地砖 规格：500$\times$500 厚度：6mm，干水泥浆铺贴或 M25水泥砂浆勾缝 2. 3厚纯水泥浆结合层 3. 1.5mm厚聚氨酯防水涂料 4. 10厚 M15水泥砂浆找坡找平层 5. 100厚C15混凝土垫层（软弱层中垫层厚度计算后确定） 6. 素土夯实，压实系数$>90\%$
		踢脚	地砖踢脚
		T02	1. 墙体 2. 界面剂一道（甩前用水喷湿墙面） 3. 10厚M20水泥砂浆粘结层（内掺建筑胶） 4. 地砖踢脚，材料同楼面，稀水泥浆嵌缝 注：踢脚高度80mm，颜色：白色。

室 外 装 修 一 览 表									
屋面				外墙面					
部位	编号	简称	备注	部位	编号	简称	面料	颜色	备注
屋面 (5.000m)	R04	I 级设防平屋面	生产管理厂房	一层	W03	面砖外墙面	瓷质外墙砖	灰色	生产管理厂房

楼层	房间	顶棚/吊顶			内墙面			地(楼)面			踢脚(墙裙)			备注
		编号	面料	颜色	编号	面料	颜色	编号	面料	颜色	编号	面料	颜色	
一层	配电间	/	/	/	N02	无机涂料	白	G06	地砖地面	白	T02	地砖踢脚	白	生产管理厂房
一层	卫生间(吊顶3.5m)	D01	铝合金	/	N04	面砖	白	G06	地砖地面	白	/	/	/	
一层	在线监测间	D01	无机涂料	白	N02	无机涂料	白	G06	地砖地面	白	T02	地砖踢脚	白	
一层	办公室(吊顶3.5m)	C01	铝合金	/	N02	无机涂料	白	G06	地砖地面	白	T02	地砖踢脚	白	
一层	废液间	D01	无机涂料	白	N02/N03	无机涂料(标高1m~顶棚)/防腐涂料(标高±0.000m~1.000m)	白	G07	环氧砂浆地面	白	T02	地砖踢脚	白	

 广东省建筑设计研究院集团股份有限公司 Guangdong Architectural Design and Research Institute Group Co., Ltd. 工程设计资质甲级证书号: A244013736、A144013739 工程勘察综合资质甲级证书号: B144013739							项目名称 国家重点生态功能区珠江流域(乳源段)水环境综合整治工程 -大桥镇污水处理厂提标改造建设项目			建设单位 乳源瑶族自治县大桥镇人民政府						
							子项名称 生产管理厂房立面图、剖面图、大样图		图名 生产管理厂房立面图、剖面图、大样图							
审定人	江刚		主持人		项目负责人	李晓春	李映春	设计人	陈宛彤	陈宛彤	设计号	25X0020	专业	建筑	图别	建施
审核人	江刚		校对人	刘伟川	刘伟川	专业负责人	黄义军	黄义军	制图人	陈宛彤	设计阶段	施工图设计	日期	2025.06	图号	JZ-02



图纸版权属广东省建筑设计研究院集团股份有限公司所有, 未经许可, 任何单位及个人不得翻印复制作为其他工程之用