

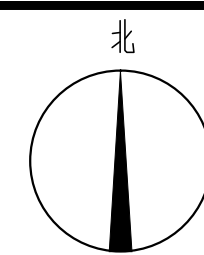
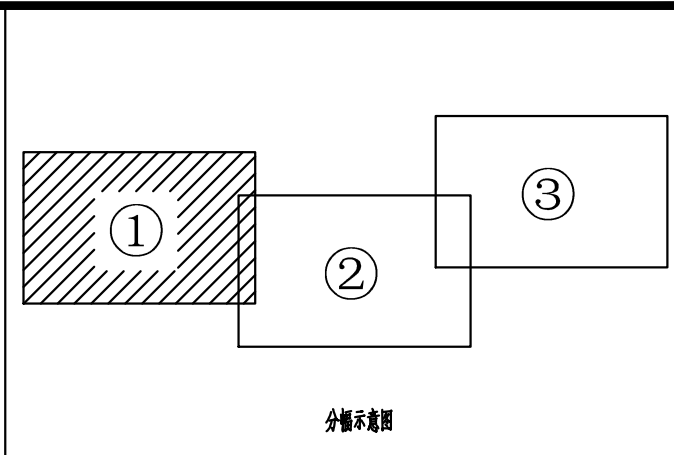


姓名	
专业	景观暖通
姓名	
专业	道路电气
姓名	
专业	结构岩土
姓名	
专业	给排水环境

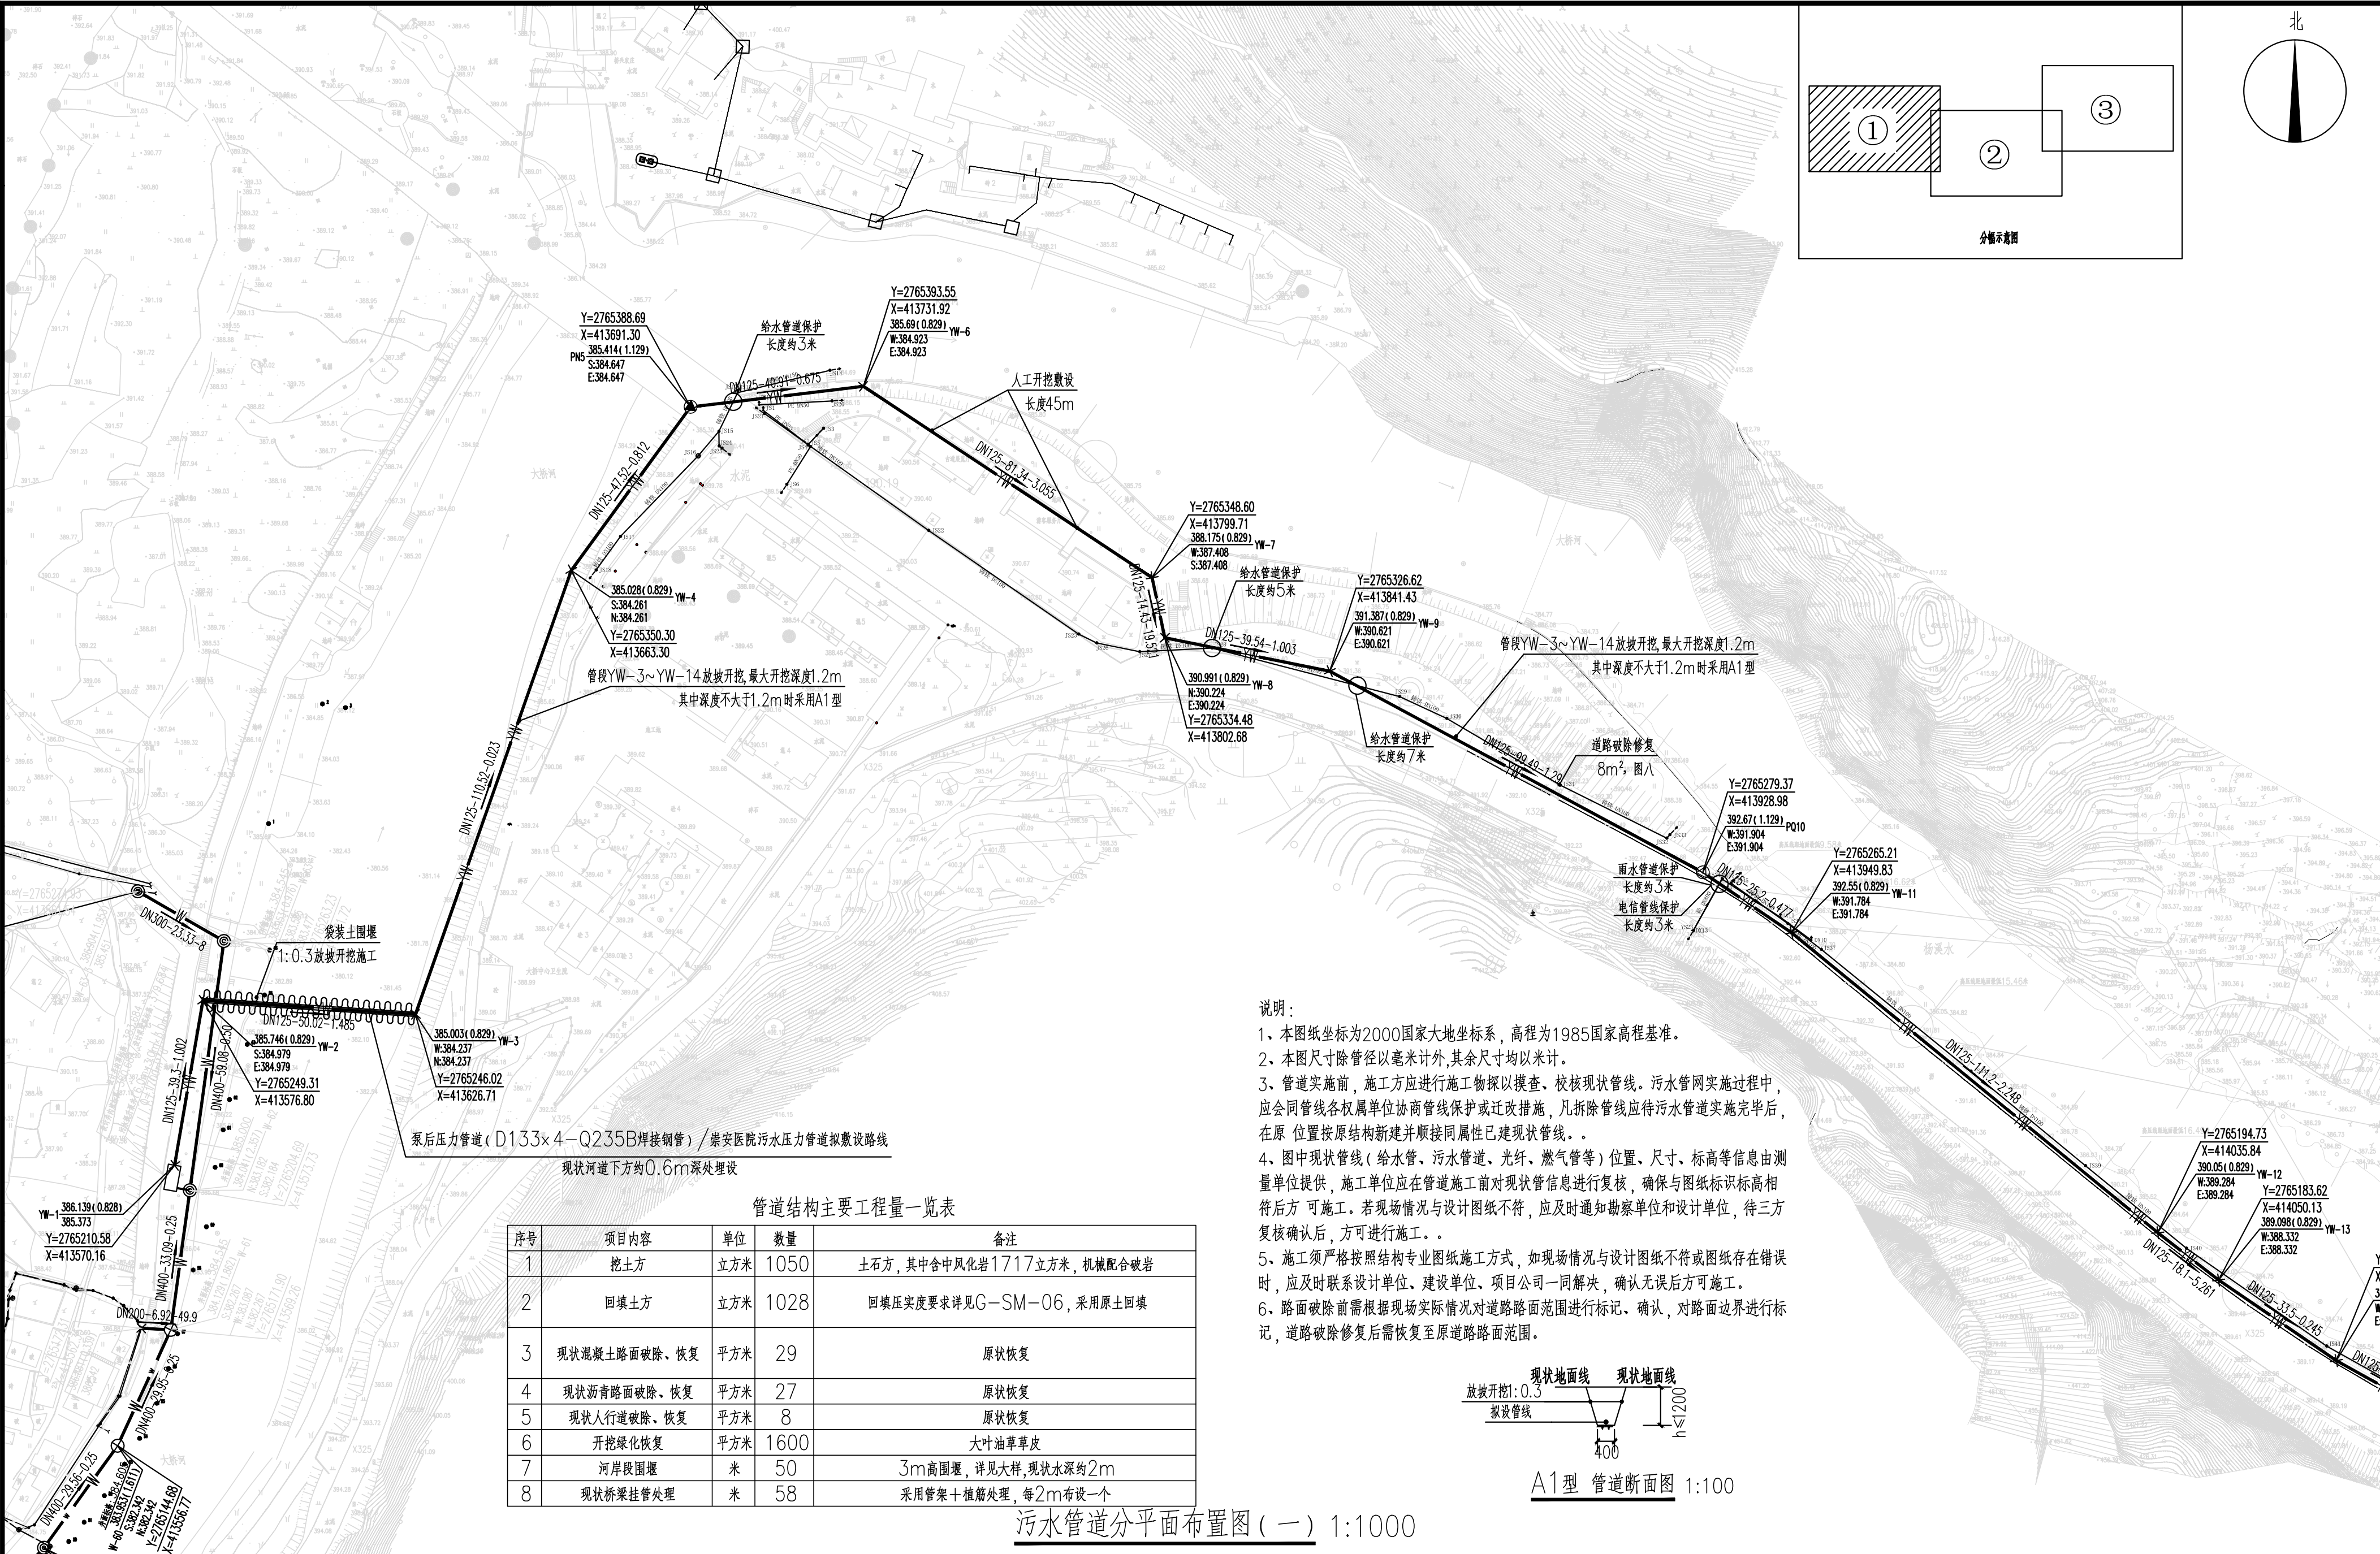

管道结构主要工程量一览表				
序号	项目内容	单位	数量	备注
1	挖土方	立方米	1050	土石方, 其中含中风化岩1717立方米, 机械配合破岩
2	回填土方	立方米	1028	回填压实度要求详见G-SM-06, 采用原土回填
3	现状混凝土路面破除、恢复	平方米	29	原状恢复
4	现状沥青路面破除、恢复	平方米	27	原状恢复
5	现状人行道破除、恢复	平方米	8	原状恢复
6	开挖绿化恢复	平方米	1600	大叶油草草皮
7	河岸段围堰	米	50	3m高围堰, 详见大样, 现状水深约2m
8	现状桥梁挂管处理	米	58	采用管架+植筋处理, 每2m布设一个

- 说明:
- 本图纸坐标为2000国家大地坐标系, 高程为1985国家高程基准。
 - 本图尺寸除管径以毫米计外, 其余尺寸均以米计。
 - 管道实施前, 施工方应进行施工物探以摸查、校核现状管线。污水管网实施过程中, 应会同管线各权属单位协商管线保护或迁改措施, 凡拆除管线应待污水管道实施完毕后, 在原位置按原结构新建并顺接同属性已建现状管线。
 - 图中现状管线(给水管、污水管道、光纤、燃气管等)位置、尺寸、标高等信息由测量单位提供, 施工单位应在管道施工前对现状管线信息进行复核, 确保与图纸标识标高相符后方可施工。若现场情况与设计图纸不符, 应及时通知勘察单位和设计单位, 待三方复核确认后, 方可进行施工。
 - 施工须严格按照结构专业图纸施工方式, 如现场情况与设计图纸不符或图纸存在错误时, 应及时联系设计单位、建设单位、项目公司一同解决, 确认无误后方可施工。
 - 路面破除前需根据现场实际情况对道路路面范围进行标记、确认, 对路面边界进行标记, 道路破除修复后需恢复至原道路路面范围。

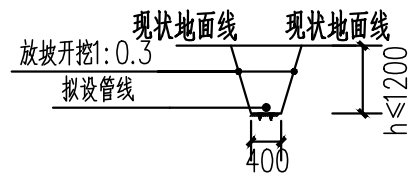

污水管道分平面布置图(一) 1:1000

图例: 排气井 排污井 阀门井 消能井 DN125-9.32-0.853 管径(mm)-管长(m)-坡度‰ 重力排污管 压力排污管 一般节点	397.500(0.900) YW-10 396.600 Y=2764200.60 X=412945.45				设计井内标高(埋深) 管底标高 Y坐标 X坐标	
	广东省建筑设计研究院集团股份有限公司 Guangdong Architectural Design and Research Institute Group Co., Ltd. 工程设计资质甲级证书号: A244013736、A144013739 工程勘察综合资质甲级证书号: B144013739				项目名称 子项名称	国家重点生态功能区武汉流域(乳源段)水环境综合整治工程-大桥镇污水处理厂提标改造建设项目
审定人 黄义军	主持人 李晚春	项目负责人 李晚春	项目负责 李晚春	设计人 刘伟川	设计号 25X0020	建设单位 图名 乳源瑶族自治县大桥镇人民政府 污水管道开挖平面布置图(一)
审核人 黄义军	校对人 曾桔波	专业负责 刘伟川	制图人 刘伟川	设计阶段 施工图设计	日期 2025.06	专业 结构
						图别 图号 G-1-01