



会 签	专 业	姓 名	专 业	姓 名	专 业	姓 名
	建 筑		结 构		给排水	
	电 气		空 调		人 防	

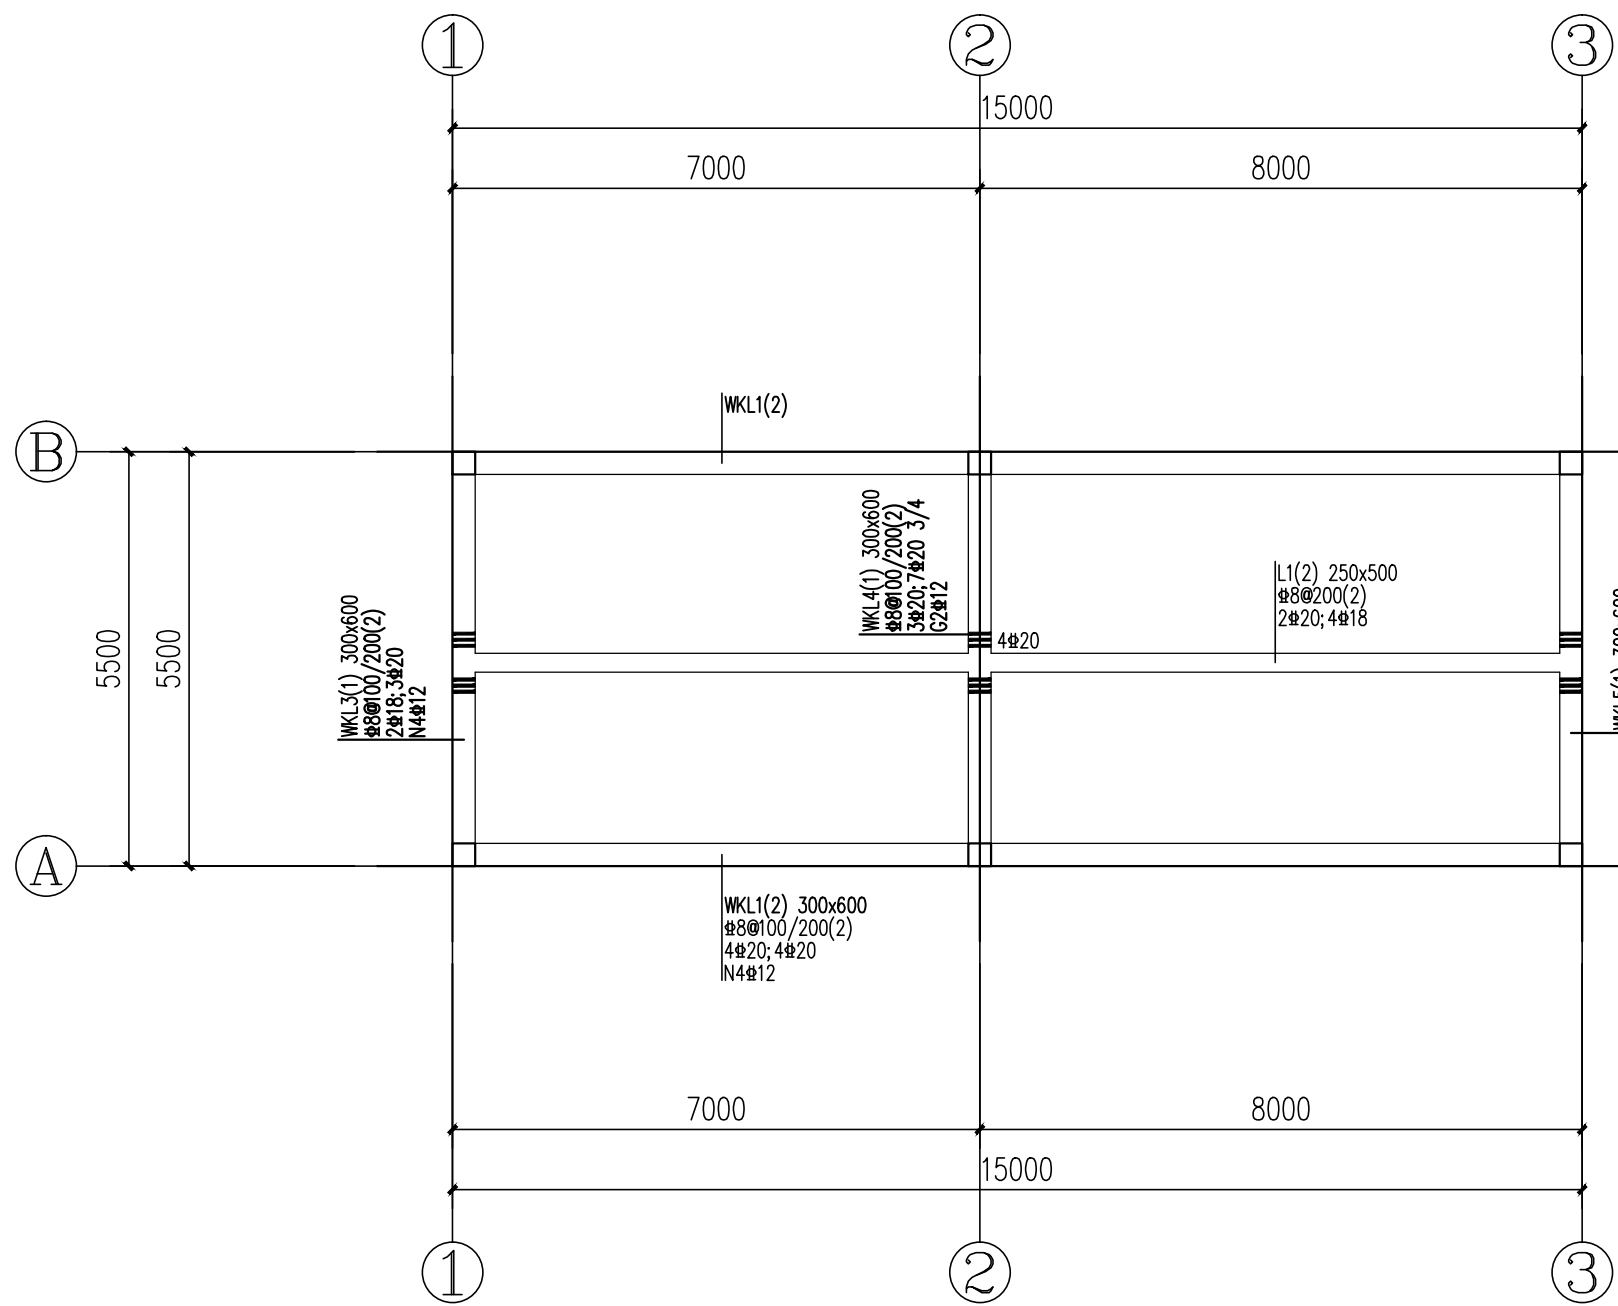

屋面梁钢筋图 1:100

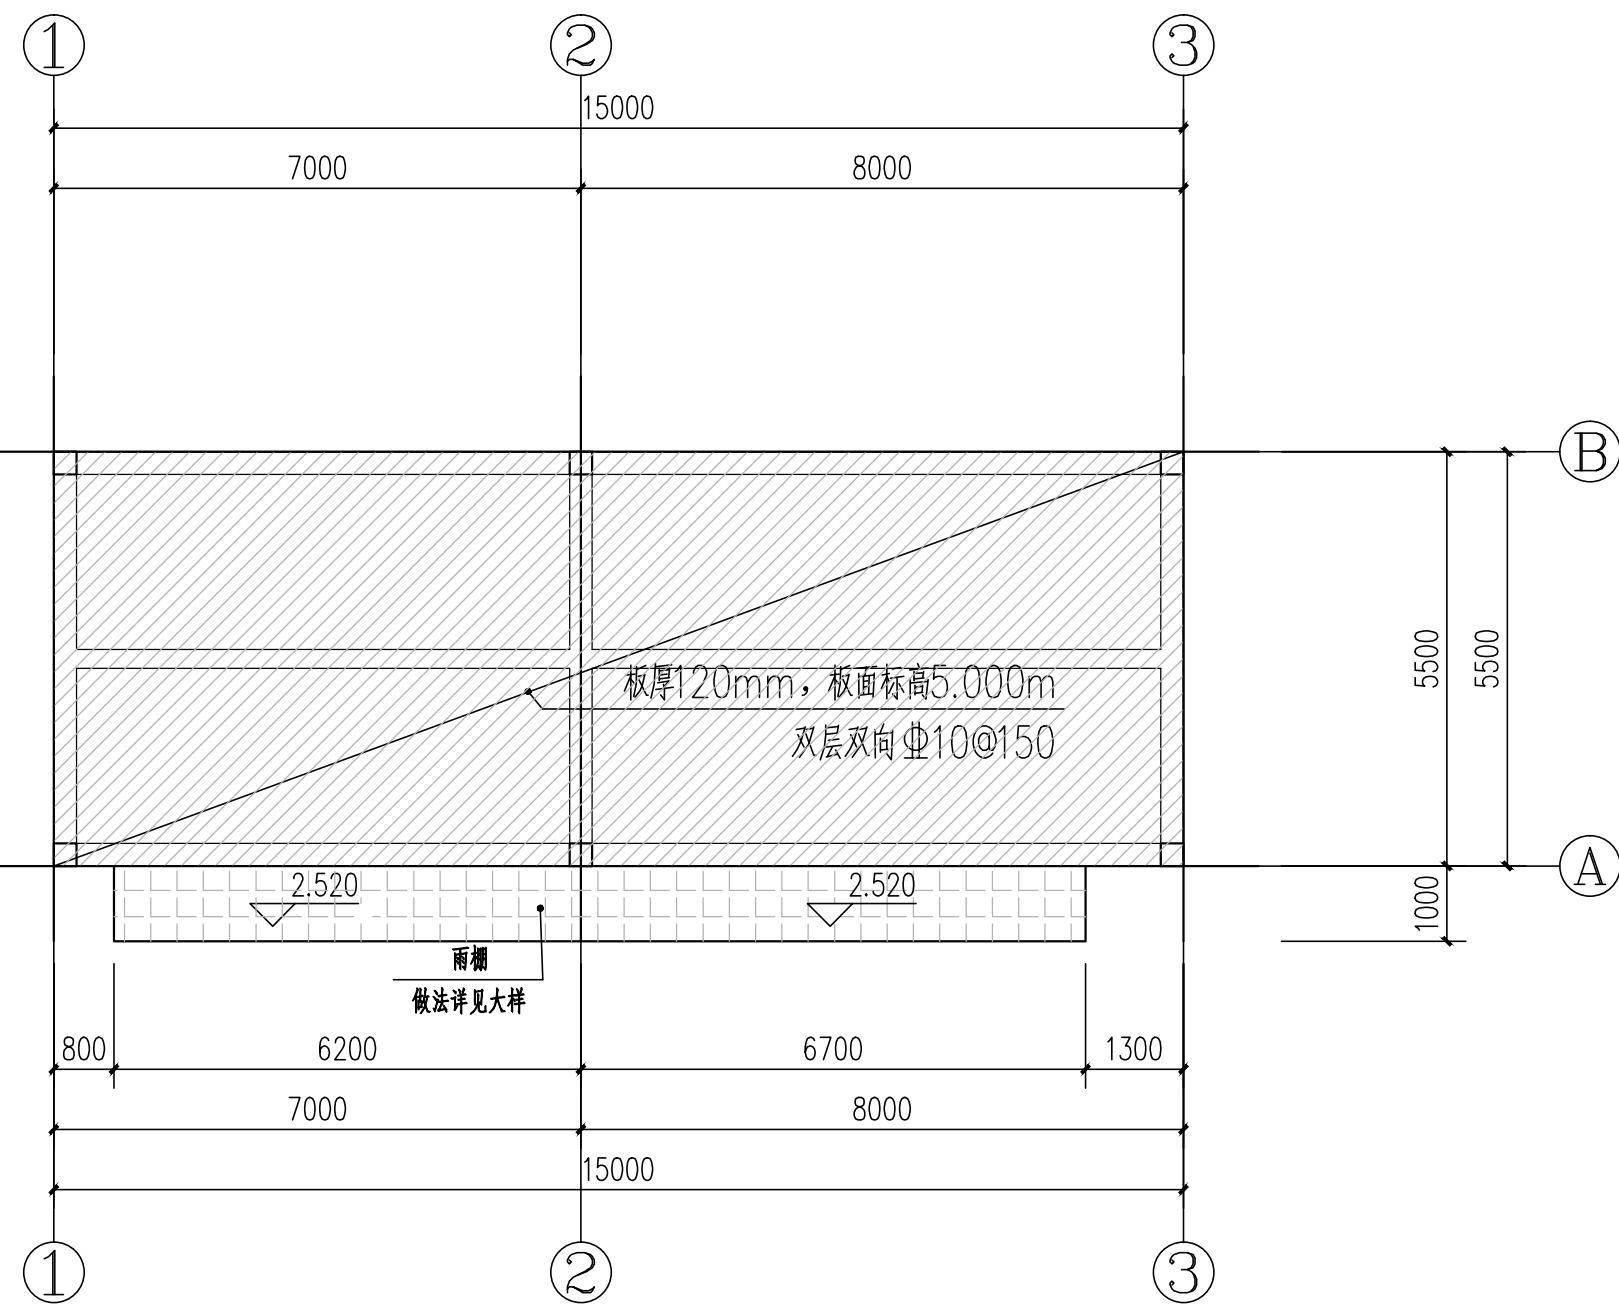


屋面板钢筋图 1:100

梁说明：


- 1、梁混凝土强度等级为：C30，钢筋：HPB300($\phi 8$)，HRB400($\Phi 10$ 及以上)。
- 2、本图在主梁与次梁交接处和梁上托柱处均设主梁附加密箍筋，每侧 $3\phi d@50$ ，(d 为主梁箍筋直径，肢数同主梁箍筋)，未注明的吊筋均为： $2\Phi 12$
- 3、除注明外，梁标注居中或平柱边。
- 4、凡穿过混凝土结构的管道及孔洞均应予以埋及予留，不得后凿。

板说明：

- 1、板混凝土强度等级为: C30, 钢筋: HPB300($\Phi 8$), HRB400($\Phi 10$ 及以上)。
- 2、屋顶板板厚120mm, 板面标高为H=5.00m。
- 3、图中凡未注明钢筋的小跨度板
支座筋和底筋按 $\Phi 8@150$ 构造配筋, 面筋伸入板长度为短跨 $L/4$ (当短跨 $L < 1500\text{mm}$ 时, 则拉通)。
- 4、特别强调: 凡墙下没有设梁的地方均设底面各3 $\Phi 12@70$ 钢筋。
- 5、周边飘板封口筋上下各1 $\Phi 10$ 。

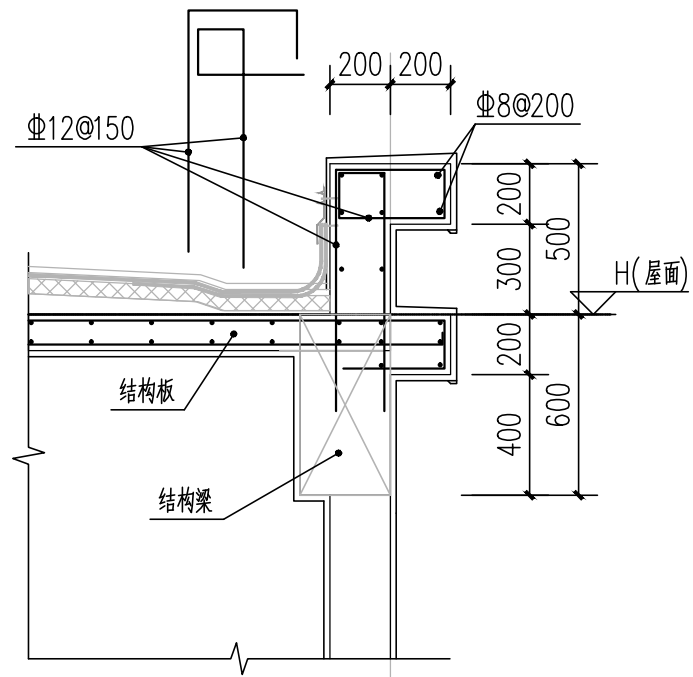

屋面女儿墙断面大样

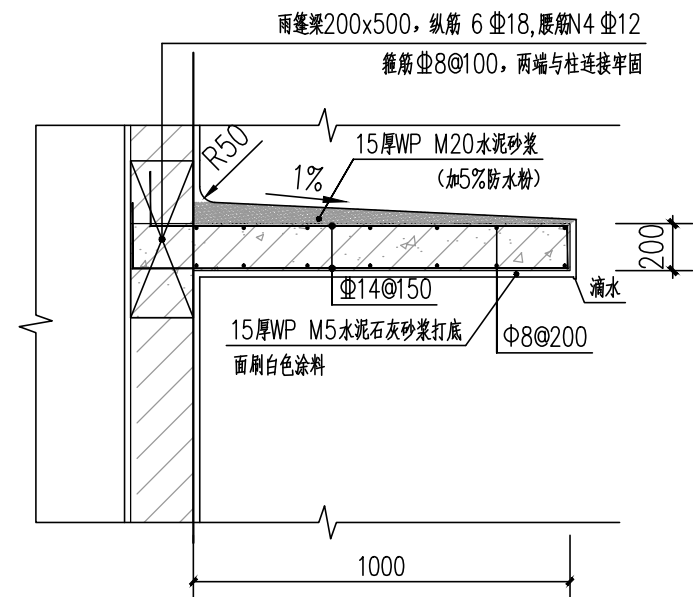

雨篷配筋图

 广东省建筑设计研究院集团股份有限公司 Guangdong Architectural Design and Research Institute Group Co., Ltd. 工程设计资质甲级证书号：A244013736、A144013739 工程勘察综合资质甲级证书号：B144013739						项目名称 国家重点生态功能区珠江流域（乳源段）水环境综合整治工程—大桥镇污水处理厂提标改造建设项目		建设单位 乳源瑶族自治县大桥镇人民政府									
						子项名称 综合楼梯结构图（二）		图名 综合楼梯结构图（二）									
审定人	黄义军		主持人		项目负责人	李晓春	李秋香	设计人	刘伟川		设计号	25X0020	专业	结构	图别	结施	
审核人	黄义军		校对人	曾楷波	曾楷波	专业负责人	刘伟川		制图人	刘伟川		设计阶段	施工图设计	日期	2025.06	图号	JG-3-02

图纸版权属广东省建筑设计研究院集团股份有限公司所有, 未经许可, 任何单位及个人不得翻印复制作为其他工程之用。