

丰城街道（龙围村）村庄环境及风貌提升工程

施工图设计

勘察设计出图专用章

审查专用章

建设单位：新丰县人民政府丰城街道办事处
项目名称：丰城街道（龙围村）村庄环境及风貌提升工程



华夏建弘设计集团有限公司
HUAXIA JIANHONG GROUP

工程设计资质证书：A352016914
建筑行业乙级 市政行业乙级 风景园林工程设计专项乙级 化工石化医药行业乙级
电力行业乙级 农林行业（农业工程）乙级 冶金行业乙级 环境工程专项乙级

2026年1月编制

丰城街道（龙围村）村庄环境及风貌提升工程

法定代表人：崔隆 崔隆

技术总负责人：常小明 常小明

项目设计总负责人：甘随 甘随

各专业负责人：

建筑：甘随

结构：常小明

给排水：徐泽泉

电气：郑洁

暖通：王博

「

「

勘察设计出图专用章

「

「

注册师专用章

「

「

注册师专用章



华夏建弘设计集团有限公司

HUAXIA JIANHONG GROUP

工程设计资质证书：A352016914

建筑行业乙级 市政行业乙级 风景园林工程设计专项乙级 化工石化医药行业乙级

电力行业乙级 农林行业（农业工程）乙级 冶金行业乙级 环境工程专项乙级

2026年1月编制

设计说明

一、设计范围

本工程新丰县丰城街道（龙围村）村庄环境及风貌提升工程；立面包含对原有立面外墙拆除、清洗等工序，道路两侧建筑外立面改造。

二、设计依据

- 甲方设计及相关专业所提供资料
- 本公司提交于业主、由业主方审定通过的设计总体方案及业主的设计审查意见书。
- 对相应场地及建筑的实地调查报告。
- 主要执行的国家和地方的现行设计规范和标准
《民用建筑设计统一标准》GB50352-2019 《建筑设计防火规范》GB50016-2014（2018年版） 《建筑与市政工程防水通用规范》GB55030-2022 《建筑工程建筑面积计算规范》GB/T50353-2015 《建筑装饰装修工程质量验收标准》（GB50210-2018） 《建设工程文件归档规范》GB/T50328-2014（2019年版） 《既有建筑维护与改造通用规范》GB55022-2021

三、设计总则

- 本设计平面、地面及立面、大样尺寸以毫米为单位；
- 本工程不涉及原有建筑物功能、结构、消防及节能的改变。
- 各单体改造内容：详见各单体改造图。

四、外墙粉刷做法（贴瓷砖建筑除外）

- 基础处理：
 - 1.1 外墙涂刷之前需要对原墙面进行空鼓处理，采用切割机将裂缝、空鼓墙面切割后剔除，剔除深度结合建筑物原砂浆层20-30MM；（外墙空鼓比例暂定为30%）
 - 1.2 用切割机切割外墙裸露钢筋头，并用防锈漆进行点补；切割裸露钢筋头数量按照墙面面积2平方米1个计量；
 - 2 基底处理：原空鼓墙面切割后，墙面应均匀做一层防水膜，厚度1.5mm，材料为墙面聚合物防水涂料，然后用浆满挂网间距为15×15×1.0的热镀锌钢丝网，采用25MM厚M20聚合物水泥砂浆找平；
 - 3 粉刷处理：挂抗裂网格布采用外墙防水腻子再次进行找平打磨，施工工序：界面剂-找平腻子-抗裂网格布-找平腻子-底漆-分格线施工-中涂-面漆
 - 4 外墙漆采用水包水真石漆（耐候、防水、透气、自洁）一底两面（底漆、面漆）
 - 5 外分格线施工：根据墙体高度、宽度、设计规划，合理进行分格、划分，画分格黑漆，黑漆干透后粘贴优质美纹纸
 - 6 外墙面层应按层间设置分格缝，内嵌单组份聚氨酯密封胶

五、瓷砖基层翻新真石漆施工工艺


- 基层处理
 - 1.1、施工前先清洁旧墙面后用清水冲洗干净，有油污、发霉必须先清理干净。
 - 1.2、检查旧墙瓷砖粘结度，空鼓、粘结不牢的瓷砖敲掉，用聚合物砂浆抹平。
 - 1.3、施工前应提前墙面应无明水。
- 施工准备
 - 2.1、材料准备：翻新腻子、真石漆找平腻子、真石漆、抗碱底漆、罩面漆等。
 - 2.2、施工工具：电动搅拌机、腻子刮刀、空压机、喷枪、滚桶、拌料桶、砂纸、美纹纸等。
- 施工流程
清洗基层待其干燥→刷界面剂→搅拌瓷砖翻新腻子→批刮找平翻新腻子(二层)→抗裂网格布→批刮真石漆找平腻子二道→打磨→喷涂或滚涂抗碱底漆两层→按分格要求粘贴美纹纸→喷涂真石漆→喷涂或滚涂罩面漆→修补
- 应当注意的质量问题：
 - 4.1 环境温度的影响：腻子、真石漆施工的环境温度35度以上，或在5度以下，建议不要施工，以免造成质量问题。
 - 4.2 基层墙面的湿度影响：真石漆施工时对基层墙面相对湿度要求含水率<10%，PH值7-9，否则建议不要施工。湿度会影响真石漆的连接力，易造成脱落现象。
 - 4.3 批刮腻子或喷涂真石漆后24小时之内严禁淋雨。

六、主材要求


- 本工程所有材料的品种、规格和质量应符合设计要求和国家现行标准的规范，当设计无要求时应符合国家现行标准的规范，严禁使用国家明令淘汰的材料。
- 所有材料的燃烧性能应符合现行国家标准《建筑外部装修设计防火规范》。
- 所用材料应符合国家有关建筑装饰装修材料有害物质限量标准的规定。
- 所用材料进场时应按品种、规格、外观和尺寸进行验收，材料包装完好，有产品合格证书、中文说明书及相关性能的检验报告，进口产品应按规定进行商品检验。
- 建筑装饰装修工程所使用的材料在运输、储存和施工过程中，必须采取有效措施防止损坏、变质和污染环境。
- 现场配制的材料如水泥、砂浆应按计量要求结合产品说明书配制。
- 本项目铝合金线条、格框等所用铝合金壁厚均不小于2.5mm。

七、其他说明


- 在施工过程中注意居民楼安全保护，防止高空落物，应按照国家规范在施工区域设置综合脚手架及安全围栏和人行安全通道。
- 门窗侧面粉刷面积计算，按门窗洞口周长×100mm。
- 施工时必须与设计密切配合。
- 严禁违反设计文件擅自改动建筑主体、承重结构或主要使用功能。
- 广告牌部位墙面也需要统一铲除和做仿石漆，保持和整体墙面做法一致”

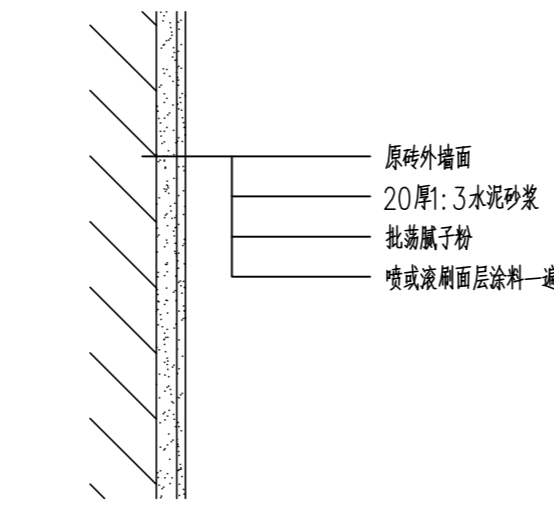

1# 外墙涂料做法

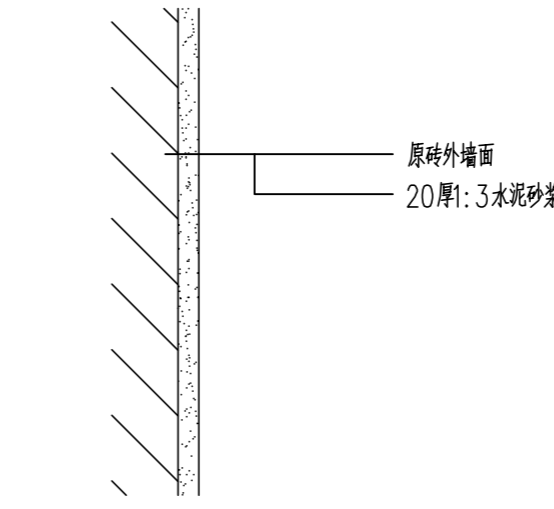


2# 外墙涂料做法

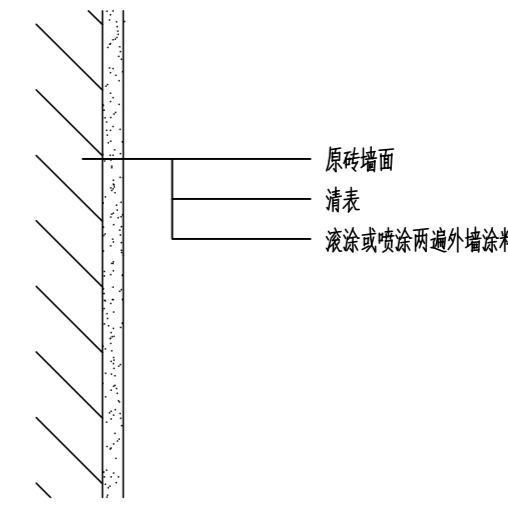

3# 外墙涂料做法

说明：

- 1# 外墙涂料做法施工面积：6097.3m²
 - 2# 外墙涂料做法施工面积：5008.46m²
 - 3# 外墙涂料做法施工面积：1703.42m²
- 合计为12856.05m²

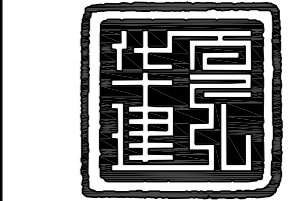

华夏建弘
HUAXIAJIANHONG

工程设计资质证书：A352016914
风景园林工程设计专项乙级；
化工石化医药行业乙级；环境工程专项乙级；
电力行业乙级；冶金行业乙级；
市政行业乙级；农林行业（农业工程）乙级；
建筑行业乙级。

合作单位
COOPERATOR

勘察设计专用章

注册执业章

05		
04		
03		
02		
01		


版次 REV.	日期 DATE	摘要 DESCRIPTION
职 责 DUTY	姓 名 NAME	签 署 SIGNATURE
项目总负责人 MANAGER	甘 随	甘随
审 定 APPROVAL	崔 隆	崔隆
审 核 CHECK		
专业负责人 ARCH/CHIEF	甘 随	甘随
校 对 PROOF		
设 计 DESIGN	朱富荣	朱富荣
制 图 DRAWING		

建设单位 C.C
新丰县人民政府丰城街道
办事处
项目名称 PROJECT
丰城街道（龙围村）村庄环
境及风貌提升工程

图名 TITLE
设计说明及通用大样图

工程编号 PROJ.NO.	
阶段 STATUS	施工图
图别 D.S	建 筑
图号 DWG.No.	00

2024年01月版，未加盖勘察设计出图专用章无效

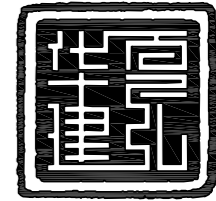

华夏建弘
HUAXIAJIANHONG

工程设计资质证书: A352016914
风景园林工程设计专项乙级;
化工石化医药行业乙级; 环境工程专项乙级;
电力行业乙级; 冶金行业乙级;
市政行业乙级; 农林行业(农业工程)乙级;
建筑行业乙级。

合作单位
COOPERATOR

勘察设计专用章

注册执业章

05		
04		
03		
02		
01		

版次 REV.	日期 DATE	摘要 DESCRIPTION
------------	------------	-------------------

职责 DUTY	姓名 NAME	签署 SIGNATURE
------------	------------	-----------------

项目总负责人
MANAGER

审定
APPROVAL

专业负责人
ARCHITECT

校对
PROOF

设计
DESIGN

制图
DRAWING

建设单位 C.C
新丰县人民政府丰城街道办事处

项目名称 PROJECT
丰城街道(龙围村)村庄环境及风貌提升工程

图名 TITLE
平面索引图一

工程编号
PROJ. NO.

阶段
STATUS

图别
D.S.

图号
DWG. NO.

版次
REV.

01

日期
DATE

2026.1

01

2024年01月版, 未加盖勘察设计出图专用章无效



平面示意图一

平面示意图二

平面示意图三

平面示意图四

平面示意图五

5队

5队

6队

5队

李凤梅

胡应林

胡克欢

胡克欢

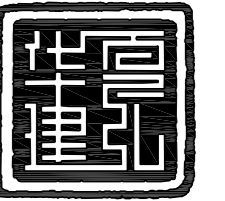

华夏建弘
HUAXIAJIANHONG

工程设计资质证书: A352016914
 风景园林工程设计专项乙级;
 化工石化医药行业乙级; 环境工程专项乙级;
 电力行业乙级; 冶金行业乙级;
 市政行业乙级; 农林行业(农业工程)乙级;
 建筑行业乙级。

合作单位
COOPERATOR

勘察设计专用章

注册执业章


05	
04	
03	
02	
01	

版次 REV.	日期 DATE	摘要 DESCRIPTION
职责 DUTY	姓名 NAME	签署 SIGNATURE
项目总负责人 MANAGER	甘 随	
审 定 APPROVAL	崔 隆	
审 核 CHECK		
专业负责人 ARCH.CHEF	甘 随	
校 对 PROOF		
设 计 DESIGN	朱富荣	
制 图 DRAWING		

建设单位 C.C
 新丰县人民政府丰城街道
 办事处
 项目名称 PROJECT
 丰城街道(龙围村)村庄环
 境及风貌提升工程

图名 TITLE
 平面索引图二

工程编号 PROJ. NO.	
阶段 STATUS	版次 REV. 01
图别 D.S.	建 筑 日期 DATE 2026.1
图号 DWG. NO.	02

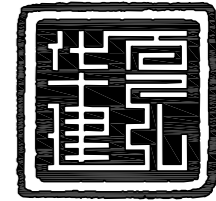

华夏建弘
HUAXIAJIANHONG

工程设计资质证书: A352016914
风景园林工程设计专项乙级;
化工石化医药行业乙级; 环境工程专项乙级;
电力行业乙级; 冶金行业乙级;
市政行业乙级; 农林行业(农业工程)乙级;
建筑行业乙级。

合作单位
COOPERATOR

勘察设计专用章

注册执业章

05		
04		
03		
02		
01		

版次 REV.	日期 DATE	摘要 DESCRIPTION

职责 DUTY	姓名 NAME	签署 SIGNATURE
项目总负责人 MANAGER	甘 随	

审定 APPROVAL	崔 隆	
审核 CHECK		

专业负责人 ARCH.CHEF	甘 随	
校 对 PROOF		

设 计 DESIGN	朱富荣	
制 图 DRAWING		

建设单位 C.C
新丰县人民政府丰城街道办事处


项目名称 PROJECT
丰城街道(龙围村)村庄环境及风貌提升工程

图名 TITLE
平面索引图三

工程编号 PROJ. NO.	
阶段 STATUS	版次 REV. 01
图别 D.S.	建筑 日期 DATE 2026.1
图号 DWG. NO.	03

2024年01月版, 未加盖勘察设计出图专用章无效



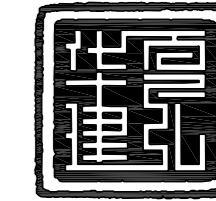

华夏建弘
HUAXIAJIANHONG

工程设计资质证书: A352016914
风景园林工程设计专项乙级;
化工石化医药行业乙级; 环境工程专项乙级;
电力行业乙级; 冶金行业乙级;
市政行业乙级; 农林行业(农业工程)乙级;
建筑行业乙级。

合作单位
COOPERATOR

勘察设计专用章

注册执业章

05	
04	
03	
02	
01	

版次 REV.	日期 DATE	摘要 DESCRIPTION
职责 DUTY	姓名 NAME	签署 SIGNATURE
项目总负责人 MANAGER	甘 随	
审 定 APPROVAL	崔 隆	
审 核 CHECK		
专业负责人 ARCH.CHEF	甘 随	
校 对 PROOF		
设 计 DESIGN	朱富荣	
制 图 DRAWING		

建设单位 C.C


新丰县人民政府丰城街道办事处

项目名称 PROJECT

丰城街道(龙围村)村庄环境及风貌提升工程

图名 TITLE

平面索引图四			
工程编号 PROJ. NO.		版次 REV.	01
阶段 STATUS		日期 DATE	2026.1
图别 D.S.	建筑		
图号 DWG. NO.	04		

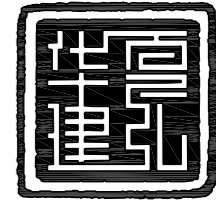

华夏建弘
HUAXIAJIANHONG

工程设计资质证书: A352016914
风景园林工程设计专项乙级;
化工石化医药行业乙级; 环境工程专项乙级;
电力行业乙级; 冶金行业乙级;
市政行业乙级; 农林行业(农业工程)乙级;
建筑行业乙级。

合作单位
COOPERATOR

勘察设计专用章

注册执业章

05		
04		
03		
02		
01		

版次 REV.	日期 DATE	摘要 DESCRIPTION	
职责 DUTY	姓名 NAME	签署 SIGNATURE	
项目总负责人 MANAGER	甘 随	甘随	
审 定 APPROVAL	崔 隆	崔隆	
审 核 CHECK			
专业负责人 ARCH.CHEF	甘 随	甘随	
校 对 PROOF			
设 计 DESIGN	朱富荣	朱富荣	
制 图 DRAWING			

建设单位 C.C
新丰县人民政府丰城街道
办事处
项目名称 PROJECT
丰城街道(龙围村)村庄环境
及风貌提升工程

图名 TITLE
平面索引图五

工程编号 PROJ. NO.	
阶段 STATUS	版次 REV. 01
图别 D.S.	建筑 日期 DATE 2026.1
图号 DWG. NO.	05

2024年01月版, 未加盖勘察设计出图专用章无效




4队

平面示意图九

4队

平面示意图十

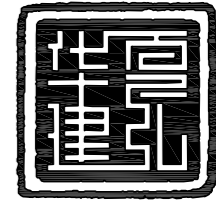

华夏建弘
HUAXIAJIANHONG

工程设计资质证书: A352016914
风景园林工程设计专项乙级;
化工石化医药行业乙级; 环境工程专项乙级;
电力行业乙级; 冶金行业乙级;
市政行业乙级; 农林行业(农业工程)乙级;
建筑行业乙级。

合作单位
COOPERATOR

勘察设计专用章

注册执业章

05		
04		
03		
02		
01		

版次 REV. 日期 DATE 摘要 DESCRIPTION

职责 DUTY 姓名 NAME 签署 SIGNATURE

项目总负责人 MANAGER 甘随 甘随

审定 APPROVAL 崔隆 崔隆

审核 CHECK 崔隆 崔隆

专业负责人 ARCH.CHEF 甘随 甘随

校对 PROOF 甘随 甘随

设计 DESIGN 朱富荣 朱富荣

制图 DRAWING 朱富荣 朱富荣

建设单位 C.C

新丰县人民政府丰城街道办事处

项目名称 PROJECT

丰城街道(龙围村)村庄环境及风貌提升工程

图名 TITLE

平面索引图六


工程编号 PROJ. NO.

阶段 STATUS 版次 REV. 01


图别 D.S 建筑 日期 DATE 2026.1

图号 DWG. NO. 06

2024年01月版, 未加盖勘察设计出图专用章无效

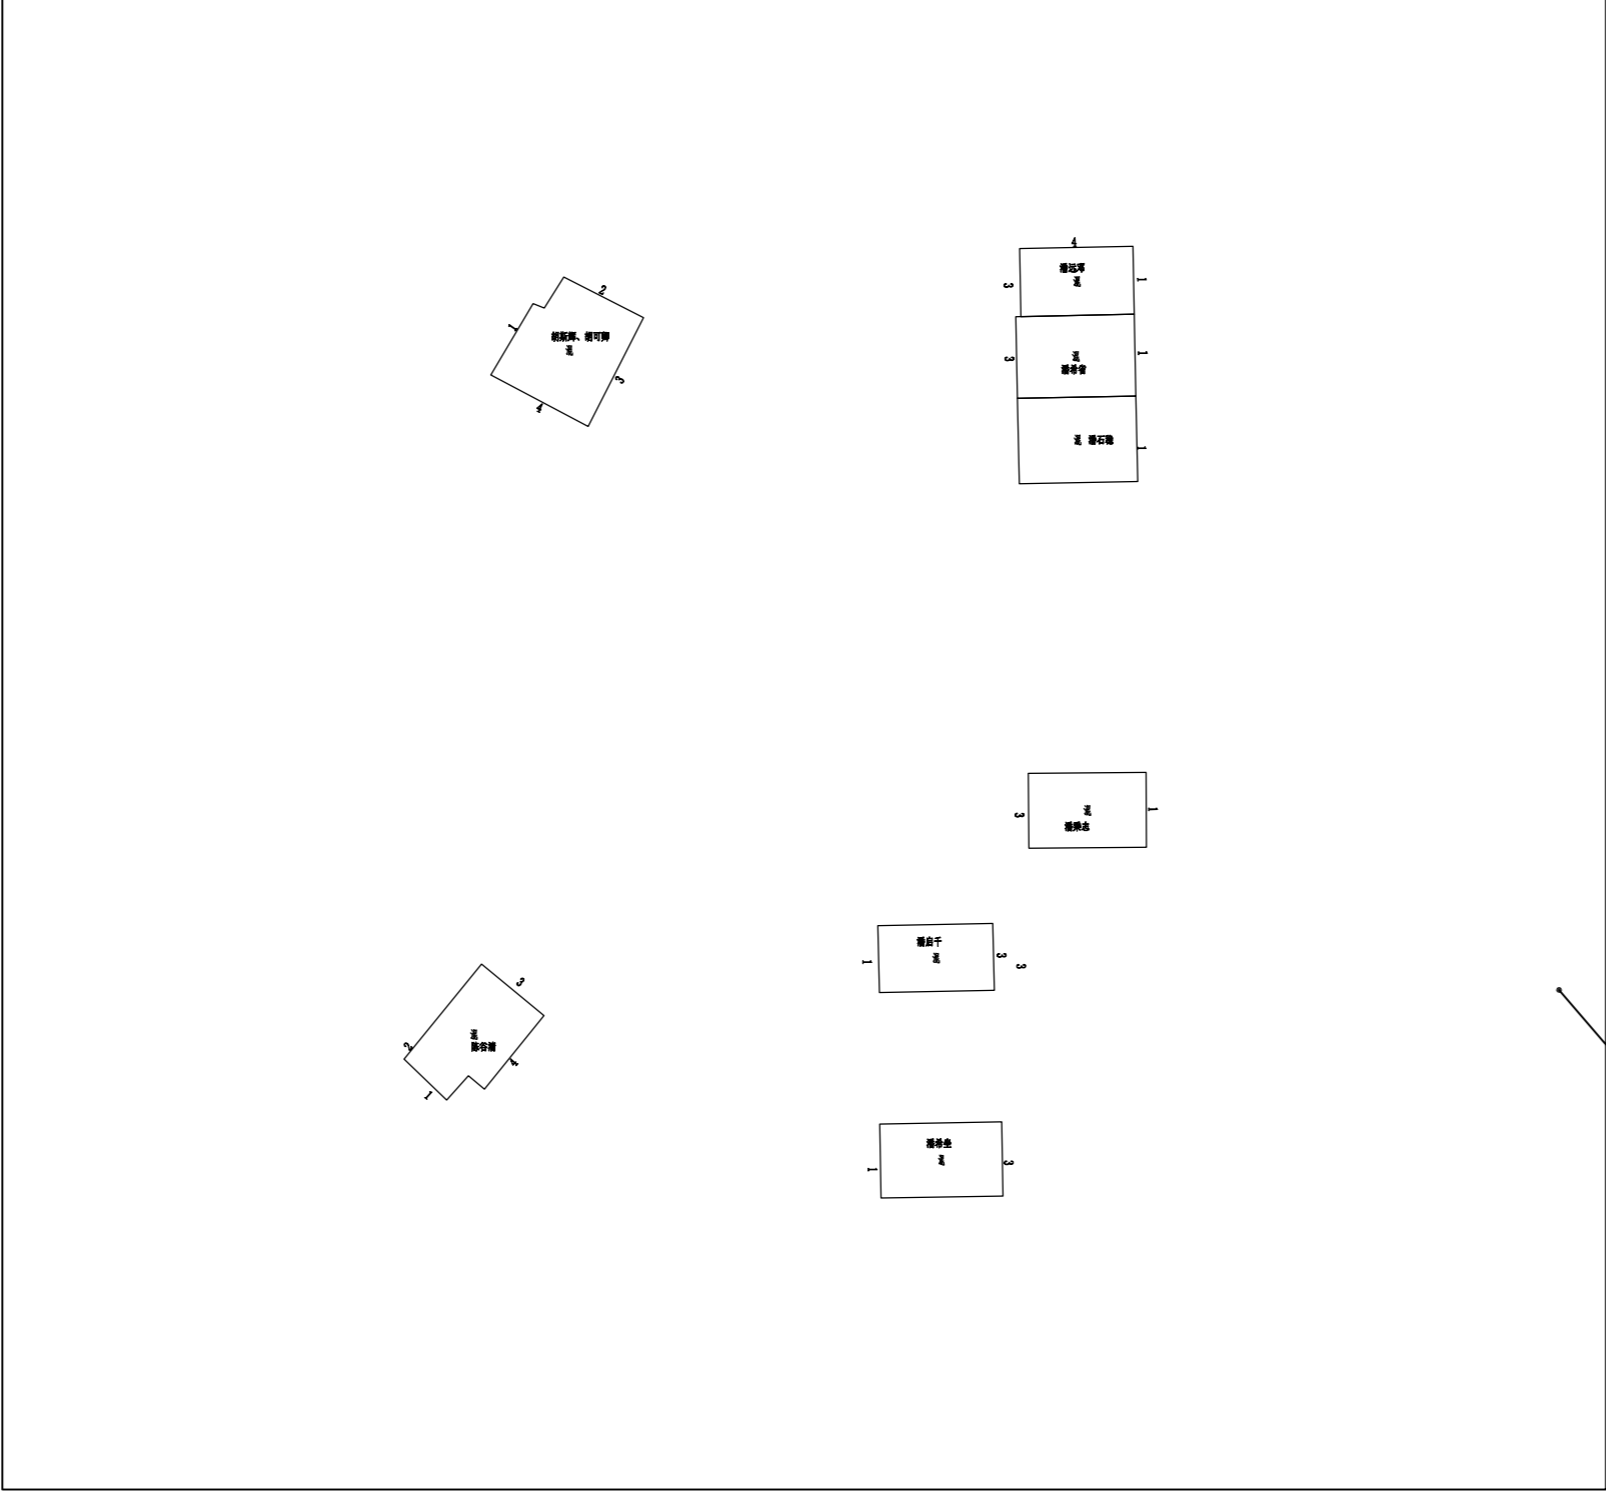

平面索引图十六

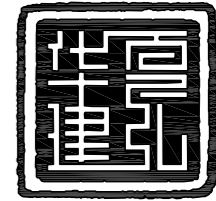

华夏建弘
HUAXIAJIANHONG

工程设计资质证书: A352016914
 风景园林工程设计专项乙级;
 化工石化医药行业乙级; 环境工程专项乙级;
 电力行业乙级; 冶金行业乙级;
 市政行业乙级; 农林行业(农业工程)乙级;
 建筑行业乙级。

合作单位
COOPERATOR

勘察设计专用章

注册执业章

05		
04		
03		
02		
01		

版次 REV.	日期 DATE	摘要 DESCRIPTION
职责 DUTY	姓名 NAME	签署 SIGNATURE
项目总负责人 MANAGER	甘 随	
审定 APPROVAL	崔 隆	
审核 CHECK		
专业负责人 ARCH.CHEF	甘 随	
校对 PROOF		
设计 DESIGN	朱富荣	
制图 DRAWING		

建设单位 C.C

新丰县人民政府丰城街道办事处

项目名称 PROJECT

丰城街道(龙围村)村庄环境及风貌提升工程

图名 TITLE

平面示意图一

工程编号 PROJ. NO.	
阶段 STATUS	版次 REV. 01
图别 D.S.	建筑 日期 DATE 2026.1
图号 DWG. NO.	07

2024年01月版, 未加盖勘察设计出图专用章无效



说明：总平面图仅用于参考位置信息，详细以大样图为准



工程设计资质证书：A352016914
 风景园林工程设计专项乙级；
 化工石化医药行业乙级；环境工程专项乙级；
 电力行业乙级；冶金行业乙级；
 市政行业乙级；农林行业（农业工程）乙级；
 建筑行业乙级。

合作单位
 COOPERATOR

勘察设计专用章

注册执业章

05		
04		
03		
02		
01		

版次 REV.	日期 DATE	摘要 DESCRIPTION
职责 DUTY	姓名 NAME	签署 SIGNATURE
项目总负责人 MANAGER	甘 随	
审 定 APPROVAL	崔 隆	
审 核 CHECK		
专业负责人 ARCH.CHEF	甘 随	
校 对 PROOF		
设 计 DESIGN	朱富荣	
制 图 DRAWING		

建设单位 C.C

新丰县人民政府丰城街道办事处

项目名称 PROJECT

丰城街道（龙围村）村庄环境及风貌提升工程

图名 TITLE


平面示意图二

工程编号 PROJ. NO.	
阶段 STATUS	版次 REV. 01
图别 D.S.	建筑 日期 DATE 2026.1
图号 DWG. NO.	08

2024年01月版，未加盖勘察设计出图专用章无效



说明：总平面图仅用于参考位置信息，详细以大样图为准

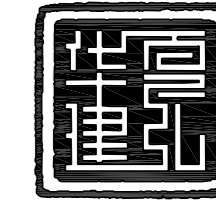

华夏建弘
HUAXIAJIANHONG

工程设计资质证书：A352016914
风景园林工程设计专项乙级；
化工石化医药行业乙级；环境工程专项乙级；
电力行业乙级；冶金行业乙级；
市政行业乙级；农林行业（农业工程）乙级；
建筑行业乙级。

合作单位
COOPERATOR

勘察设计专用章

注册执业章

05		
04		
03		
02		
01		

版次 REV.	日期 DATE	摘要 DESCRIPTION
负责 DUTY	姓名 NAME	签署 SIGNATURE
项目总负责人 MANAGER	甘 随	
审 定 APPROVAL	崔 隆	
审 核 CHECK		
专业负责人 ARCH.CHEF	甘 随	
校 对 PROOF		
设 计 DESIGN	朱富荣	
制 图 DRAWING		

建设单位 C.C
新丰县人民政府丰城街道办事处
项目名称 PROJECT
丰城街道（龙围村）村庄环境及风貌提升工程
图名 TITLE


平面示意图三

工程编号 PROJ. NO.	
阶段 STATUS	版次 REV. 01
图别 D.S.	建筑 日期 DATE 2026.1
图号 DWG. NO.	09

2024年01月版，未加盖勘察设计出图专用章无效



说明：总平面图仅用于参考位置信息，详细以大样图为准

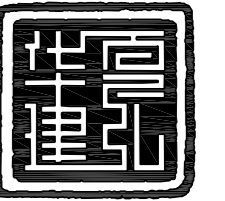

华夏建弘
HUAXIAJIANHONG

工程设计资质证书：A352016914
风景园林工程设计专项乙级；
化工石化医药行业乙级；环境工程专项乙级；
电力行业乙级；冶金行业乙级；
市政行业乙级；农林行业（农业工程）乙级；
建筑行业乙级。

合作单位
COOPERATOR

勘察设计专用章

注册执业章

05		
04		
03		
02		
01		

版次 REV.	日期 DATE	摘要 DESCRIPTION
职责 DUTY	姓名 NAME	签署 SIGNATURE
项目总负责人 MANAGER	甘 随	
审 定 APPROVAL	崔 隆	
审 核 CHECK		
专业负责人 ARCH.CHEF	甘 随	
校 对 PROOF		
设 计 DESIGN	朱富荣	
制 图 DRAWING		

建设单位 C.C
新丰县人民政府丰城街道
办事处
项目名称 PROJECT
丰城街道（龙围村）村庄环境
及风貌提升工程


图名 TITLE
平面示意图四

工程编号 PROJ. NO.	
阶段 STATUS	版次 REV. 01
图别 D.S.	建 筑 日期 DATE 2026.1
图号 DWG. NO.	10

2024年01月版，未加盖勘察设计出图专用章无效



说明：总平面图仅用于参考位置信息，详细以大样图为准

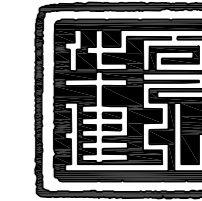

华夏建弘
HUAXIAJIANHONG

工程设计资质证书：A352016914
风景园林工程设计专项乙级；
化工石化医药行业乙级；环境工程专项乙级；
电力行业乙级；冶金行业乙级；
市政行业乙级；农林行业（农业工程）乙级；
建筑行业乙级。

合作单位
COOPERATOR

勘察设计专用章

注册执业章

05		
04		
03		
02		
01		

版次 REV.	日期 DATE	摘要 DESCRIPTION

职责 DUTY	姓名 NAME	签署 SIGNATURE
项目总负责人 MANAGER	甘 随	

审 定 APPROVAL	姓 名	签 署
审 核 CHECK	崔 隆	

专业负责人 ARCH/CHIEF	姓 名	签 署
校 对 PROOF	甘 随	

设 计 DESIGN	姓 名	签 署
制 图 DRAWING	朱富荣	

制 图 DRAWING	姓 名	签 署

建设单位 C.C

新丰县人民政府丰城街道
办事处

项目名称 PROJECT
丰城街道（龙围村）村庄环境
及风貌提升工程

图名 TITLE

平面示意图五

工程编号
PROJ. NO.

阶段
STATUS

图别
D.S.

图号
DWG. NO.

版次
REV.

01

日期
DATE


2026.1

11

2024年01月版，未加盖勘察设计出图专用章无效



说明：总平面图仅用于参考位置信息，详细以大样图为准

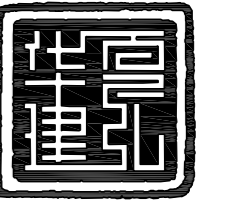

华夏建弘
HUAXIAJIANHONG

工程设计资质证书：A352016914
 风景园林工程设计专项乙级；
 化工石化医药行业乙级；环境工程专项乙级；
 电力行业乙级；冶金行业乙级；
 市政行业乙级；农林行业（农业工程）乙级；
 建筑行业乙级。

合作单位
COOPERATOR

勘察设计专用章

注册执业章

05		
04		
03		
02		
01		

版次 REV.	日期 DATE	摘要 DESCRIPTION
负责 DUTY	姓名 NAME	签署 SIGNATURE
项目总负责人 MANAGER	甘 随	
审 定 APPROVAL	崔 隆	
审 核 CHECK		
专业负责人 ARCH.CHEF	甘 随	
校 对 PROOF		
设 计 DESIGN	朱富荣	
制 图 DRAWING		

建设单位 C.C
 新丰县人民政府丰城街道
 办事处
 项目名称 PROJECT
 丰城街道（龙围村）村庄环
 境及风貌提升工程

图名 TITLE
 平面示意图六

工程编号 PROJ. NO.	
阶段 STATUS	版次 REV. 01
图别 D.S.	建筑 日期 DATE 2026.1
图号 DWG. NO.	12

2024年01月版，未加盖勘察设计出图专用章无效



说明：总平面图仅用于参考位置信息，详细以大样图为准



工程设计资质证书：A352016914
风景园林工程设计专项乙级；
化工石化医药行业乙级；环境工程专项乙级；
电力行业乙级；冶金行业乙级；
市政行业乙级；农林行业（农业工程）乙级；
建筑行业乙级。

合作单位
COOPERATOR

勘察设计专用章

注册执业章

05		
04		
03		
02		
01		

版次 REV.	日期 DATE	摘要 DESCRIPTION	
职责 DUTY	姓名 NAME	签署 SIGNATURE	
项目总负责人 MANAGER	甘 随	[Signature]	
审 定 APPROVAL	崔 隆	[Signature]	
审 核 CHECK			
专业负责人 ARCH.CHEF	甘 随	[Signature]	
校 对 PROOF			
设 计 DESIGN	朱富荣	[Signature]	
制 图 DRAWING			

建设单位 C.C

新丰县人民政府丰城街道
办事处

项目名称 PROJECT

丰城街道（龙围村）村庄环境
及风貌提升工程


图名 TITLE

平面示意图七

工程编号 PROJ. NO.	
阶段 STATUS	版次 REV. 01
图别 D.S.	建筑 日期 DATE 2026.1
图号 DWG. NO.	13



说明：总平面图仅用于参考位置信息，详细以大样图为准

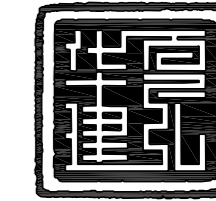

华夏建弘
HUAXIAJIANHONG

工程设计资质证书：A352016914
风景园林工程设计专项乙级；
化工石化医药行业乙级；环境工程专项乙级；
电力行业乙级；冶金行业乙级；
市政行业乙级；农林行业（农业工程）乙级；
建筑行业乙级。

合作单位
COOPERATOR

勘察设计专用章

注册执业章

05		
04		
03		
02		
01		

版次 REV.	日期 DATE	摘要 DESCRIPTION	
职责 DUTY	姓名 NAME	签署 SIGNATURE	
项目总负责人 MANAGER	甘随	甘随	
审定 APPROVAL	崔隆	崔隆	
审核 CHECK			
专业负责人 ARCH.CHEF	甘随	甘随	
校对 PROOF			
设计 DESIGN	朱富荣	朱富荣	
制图 DRAWING			

建设单位 C.C
新丰县人民政府丰城街道办事处
项目名称 PROJECT
丰城街道（龙围村）村庄环境及风貌提升工程
图名 TITLE


平面示意图八

工程编号 PROJ. NO.		版次 REV.	01
阶段 STATUS		日期 DATE	2026.1
图别 D.S.	建筑	图号 DWG. NO.	14

2024年01月版，未加盖勘察设计出图专用章无效



说明：总平面图仅用于参考位置信息，详细以大样图为准

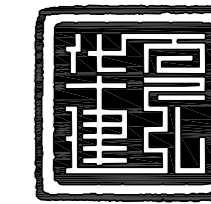

华夏建弘
HUAXIAJIANHONG

工程设计资质证书：A352016914
风景园林工程设计专项乙级；
化工石化医药行业乙级；环境工程专项乙级；
电力行业乙级；冶金行业乙级；
市政行业乙级；农林行业（农业工程）乙级；
建筑行业乙级。

合作单位
COOPERATOR

勘察设计专用章

注册执业章

05		
04		
03		
02		
01		

版次 REV.	日期 DATE	摘要 DESCRIPTION
------------	------------	-------------------

职责 DUTY	姓名 NAME	签署 SIGNATURE
------------	------------	-----------------

项目总负责人
MANAGER 甘 随 甘随

审定
APPROVAL 崔 隆 崔隆

审核
CHECK

专业负责人
ARCH.CHEF 甘 随 甘随

校 对
PROOF

设 计
DESIGN 朱富荣 朱富荣

制 图
DRAWING

建设单位 C.C

新丰县人民政府丰城街道
办事处

项目名称 PROJECT

丰城街道（龙围村）村庄环
境及风貌提升工程

图名 TITLE

平面示意图九

工程编号
PROJ. NO.

阶段
STATUS

版次
REV. 01


图别
D.S. 建筑 日期
DATE 2026.1

图号
DWG. NO. 15

2024年01月版，未加盖勘察设计出图专用章无效



说明：总平面图仅用于参考位置信息，详细以大样图为准

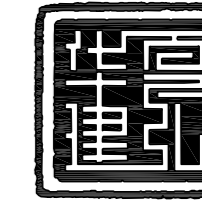

华夏建弘
HUAXIAJIANHONG

工程设计资质证书：A352016914
风景园林工程设计专项乙级；
化工石化医药行业乙级；环境工程专项乙级；
电力行业乙级；冶金行业乙级；
市政行业乙级；农林行业（农业工程）乙级；
建筑行业乙级。

合作单位
COOPERATOR

勘察设计专用章

注册执业章

05		
04		
03		
02		
01		

版次 REV.	日期 DATE	摘要 DESCRIPTION

职责 DUTY	姓名 NAME	签署 SIGNATURE
项目总负责人 MANAGER	甘 随	甘随
审定 APPROVAL	崔 隆	崔隆
专业负责人 ARCH.CHEF	甘 随	甘随
设计 DESIGN	朱富荣	朱富荣

校 对 CHECK	崔 隆	崔隆
--------------	-----	----

制 图 DRAWING	朱富荣	朱富荣
----------------	-----	-----

建设单位 C.C	
----------	--

新丰县人民政府丰城街道
办事处

项目名称 PROJECT

丰城街道（龙围村）村庄环境
及风貌提升工程

图名 TITLE

平面示意图十

工程编号
PROJ. NO.

阶段
STATUS


版次
REV. 01

图别
D.S. 建筑

日期
DATE 2026.1

图号
DWG. NO. 16

2024年01月版，未加盖勘察设计出图专用章无效

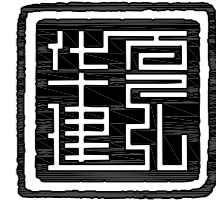

华夏建弘
HUAXIAJIANHONG

工程设计资质证书: A352016914
风景园林工程设计专项乙级;
化工石化医药行业乙级; 环境工程专项乙级;
电力行业乙级; 冶金行业乙级;
市政行业乙级; 农林行业(农业工程)乙级;
建筑行业乙级.

合作单位
COOPERATOR

勘察设计专用章

注册执业章

05	
04	
03	
02	
01	

版次 REV.	日期 DATE	摘要 DESCRIPTION
负责 DUTY	姓名 NAME	签署 SIGNATURE
项目总负责人 MANAGER	甘 随	
审定 APPROVAL	崔 隆	
审核 CHECK		
专业负责人 ARCH.CHEF	甘 随	
校对 PROOF		
设计 DESIGN	朱富荣	
制图 DRAWING		

建设单位 C.C
新丰县人民政府丰城街道办事处

项目名称 PROJECT
丰城街道(龙围村)村庄环境及风貌提升工程

图名 TITLE
平面示意图十一

工程编号 PROJ. NO.	
阶段 STATUS	版次 REV. 01
图别 D.S.	建筑 日期 DATE 2026.1
图号 DWG No.	17


2024年01月版, 未加盖勘察设计出图专用章无效



说明: 总平面图仅用于参考位置信息, 详细以大样图为准



说明：总平面图仅用于参考位置信息，详细以大样图为准

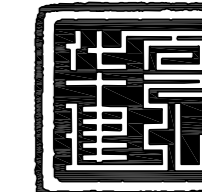

华夏建弘
HUAXIAJIANHONG

工程设计资质证书：A352016914
风景园林工程设计专项乙级；
化工石化医药行业乙级；环境工程专项乙级；
电力行业乙级；冶金行业乙级；
市政行业乙级；农林行业（农业工程）乙级；
建筑行业乙级。

合作单位
COOPERATOR

勘察设计专用章

注册执业章

05		
04		
03		
02		
01		

版次 REV.	日期 DATE	摘要 DESCRIPTION	
职责 DUTY	姓名 NAME	签署 SIGNATURE	
项目总负责人 MANAGER	甘 随	甘随	
审 定 APPROVAL	崔 隆	崔隆	
审 核 CHECK			
专业负责人 ARCH.CHEF	甘 随	甘随	
校 对 PROOF			
设 计 DESIGN	朱富荣	朱富荣	
制 图 DRAWING			

建设单位 C.C
新丰县人民政府丰城街道办事处
项目名称 PROJECT
丰城街道（龙围村）村庄环境及风貌提升工程
图名 TITLE


平面示意图十二

工程编号 PROJ. NO.		版次 REV.	01
阶段 STATUS		日期 DATE	2026.1
图别 D.S.	建筑	图号 DWG. NO.	18

2024年01月版，未加盖勘察设计出图专用章无效



说明：总平面图仅用于参考位置信息，详细以大样图为准

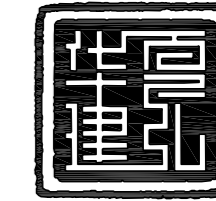

华夏建弘
HUAXIAJIANHONG

工程设计资质证书：A352016914
风景园林工程设计专项乙级；
化工石化医药行业乙级；环境工程专项乙级；
电力行业乙级；冶金行业乙级；
市政行业乙级；农林行业（农业工程）乙级；
建筑行业乙级。

合作单位
COOPERATOR

勘察设计专用章

注册执业章

05		
04		
03		
02		
01		

版次 REV.	日期 DATE	摘要 DESCRIPTION
职责 DUTY	姓名 NAME	签署 SIGNATURE
项目总负责人 MANAGER	甘 随	甘随
审定 APPROVAL	崔 隆	崔隆
审核 CHECK		
专业负责人 ARCH.CHEF	甘 随	甘随
校对 PROOF		
设计 DESIGN	朱富荣	朱富荣
制图 DRAWING		

建设单位 C.C
新丰县人民政府丰城街道办事处
项目名称 PROJECT
丰城街道（龙围村）村庄环境及风貌提升工程


图名 TITLE
平面示意图十三

工程编号 PROJ. NO.	
阶段 STATUS	版次 REV. 01
图别 D.S.	建筑 日期 DATE 2026.1
图号 DWG. NO.	19

2024年01月版，未加盖勘察设计出图专用章无效



说明：总平面图仅用于参考位置信息，详细以大样图为准

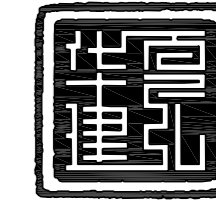

华夏建弘
HUAXIAJIANHONG

工程设计资质证书：A352016914
风景园林工程设计专项乙级；
化工石化医药行业乙级；环境工程专项乙级；
电力行业乙级；冶金行业乙级；
市政行业乙级；农林行业（农业工程）乙级；
建筑行业乙级。

合作单位
COOPERATOR

勘察设计专用章

注册执业章

05		
04		
03		
02		
01		

版次 REV.	日期 DATE	摘要 DESCRIPTION	
职责 DUTY	姓名 NAME	签署 SIGNATURE	
项目总负责人 MANAGER	甘 随	甘随	
审 定 APPROVAL	崔 隆	崔隆	
审 核 CHECK			
专业负责人 ARCH/CHIEF	甘 随	甘随	
校 对 PROOF			
设 计 DESIGN	朱富荣	朱富荣	
制 图 DRAWING			

建设单位 C.C
新丰县人民政府丰城街道办事处
项目名称 PROJECT
丰城街道（龙围村）村庄环境及风貌提升工程


图名 TITLE
平面示意图十四

工程编号 PROJ. NO.			
阶段 STATUS	版次 REV.	01	
图别 D.S.	建 筑	日期 DATE	2026.1
图号 DWG. NO.	20		

2024年01月版，未加盖勘察设计出图专用章无效



说明：总平面图仅用于参考位置信息，详细以大样图为准

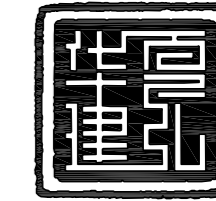

华夏建弘
HUAXIAJIANHONG

工程设计资质证书：A352016914
风景园林工程设计专项乙级；
化工石化医药行业乙级；环境工程专项乙级；
电力行业乙级；冶金行业乙级；
市政行业乙级；农林行业（农业工程）乙级；
建筑行业乙级。

合作单位
COOPERATOR

勘察设计专用章

注册执业章

05		
04		
03		
02		
01		


版次 REV.	日期 DATE	摘要 DESCRIPTION	
职责 DUTY	姓名 NAME	签署 SIGNATURE	
项目总负责人 MANAGER	甘随	甘随	
审定 APPROVAL	崔隆	崔隆	
审核 CHECK			
专业负责人 ARCH.CHIEF	甘随	甘随	
校对 PROOF			
设计 DESIGN	朱富荣	朱富荣	
制图 DRAWING			

建设单位 C.C
新丰县人民政府丰城街道办事处
项目名称 PROJECT
丰城街道（龙围村）村庄环境及风貌提升工程

图名 TITLE
平面示意图十五

工程编号 PROJ. NO.	
阶段 STATUS	版次 REV. 01
图别 D.S.	建筑 日期 DATE 2026.1
图号 DWG. NO.	21

2024年01月版，未加盖勘察设计出图专用章无效

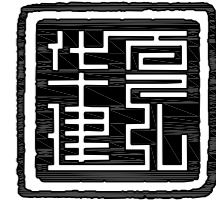

华夏建弘
HUAXIAJIANHONG

工程设计资质证书: A352016914
风景园林工程设计专项乙级;
化工石化医药行业乙级; 环境工程专项乙级;
电力行业乙级; 冶金行业乙级;
市政行业乙级; 农林行业(农业工程)乙级;
建筑行业乙级。

合作单位
COOPERATOR

勘察设计专用章

注册执业章

05		
04		
03		
02		
01		

版次 REV.	日期 DATE	摘要 DESCRIPTION
负责 DUTY	姓名 NAME	签署 SIGNATURE
项目总负责人 MANAGER	甘 随	
审 定 APPROVAL	崔 隆	
审 核 CHECK		
专业负责人 ARCH.CHEF	甘 随	
校 对 PROOF		
设 计 DESIGN	朱富荣	
制 图 DRAWING		

建设单位 C.C

新丰县人民政府丰城街道
办事处

项目名称 PROJECT







丰城街道(龙围村)村庄环
境及风貌提升工程

图名 TITLE


平面示意图十六

工程编号 PROJ. NO.	
阶段 STATUS	版次 REV. 01
图别 D.S	建 筑 日期 DATE 2026.1
图号 DWG. NO.	22

2024年01月版, 未加盖勘察设计出图专用章无效

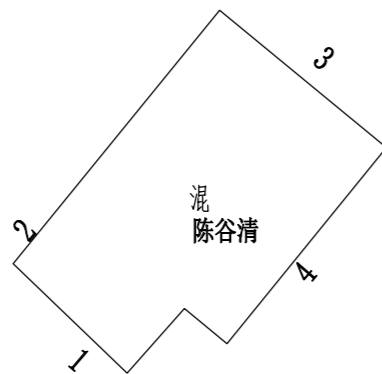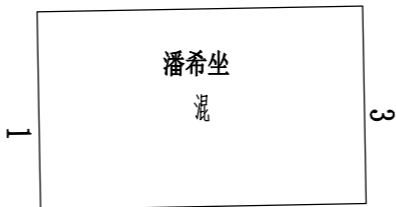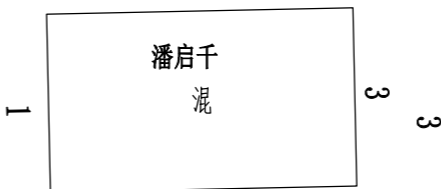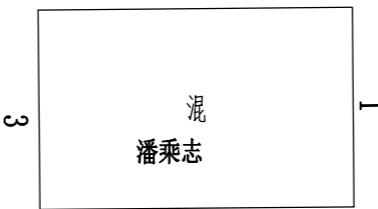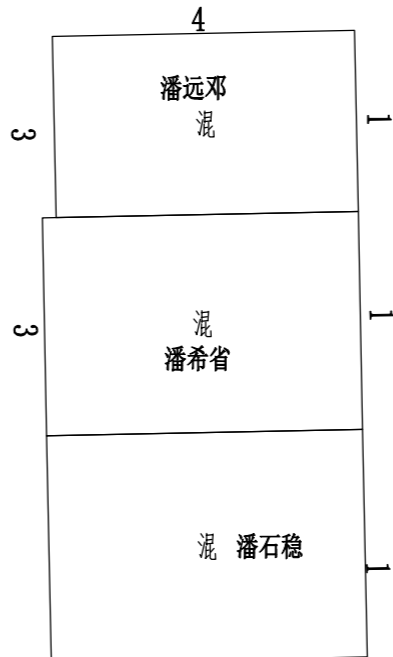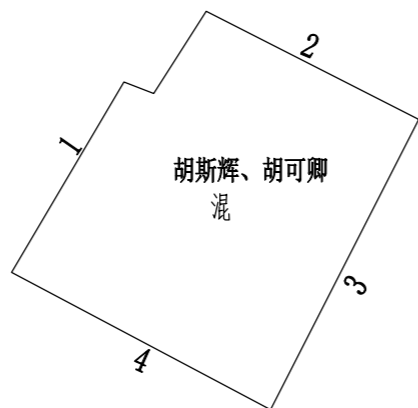

说明: 总平面图仅用于参考位置信息, 详细以大样图为准

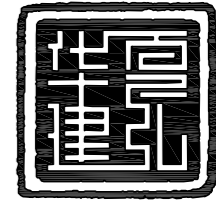

华夏建弘
HUAXIAJIANHONG

工程设计资质证书: A352016914
风景园林工程设计专项乙级;
化工石化医药行业乙级; 环境工程专项乙级;
电力行业乙级; 冶金行业乙级;
市政行业乙级; 农林行业(农业工程)乙级;
建筑行业乙级。

合作单位
COOPERATOR

勘察设计专用章

注册执业章

05		
04		
03		
02		
01		

版次 REV.	日期 DATE	摘要 DESCRIPTION
负责 DUTY	姓名 NAME	签署 SIGNATURE
项目总负责人 MANAGER	甘 随	甘 随
审定 APPROVAL	崔 隆	崔 隆
审核 CHECK		
专业负责人 ARCH.CHEF	甘 随	甘 随
校对 PROOF		
设计 DESIGN	朱富荣	朱富荣
制图 DRAWING		

建设单位 C.C

新丰县人民政府丰城街道办事处

项目名称 PROJECT


丰城街道(龙围村)村庄环境及风貌提升工程

图名 TITLE

2队1号外立面图
2队2号外立面图


工程编号 PROJ.NO.	
阶段 STATUS	施工图 REV.
图别 D.S	建筑 日期 DATE
图号 DWG.No.	23

2024年01月版, 未加盖勘察设计出图专用章无效

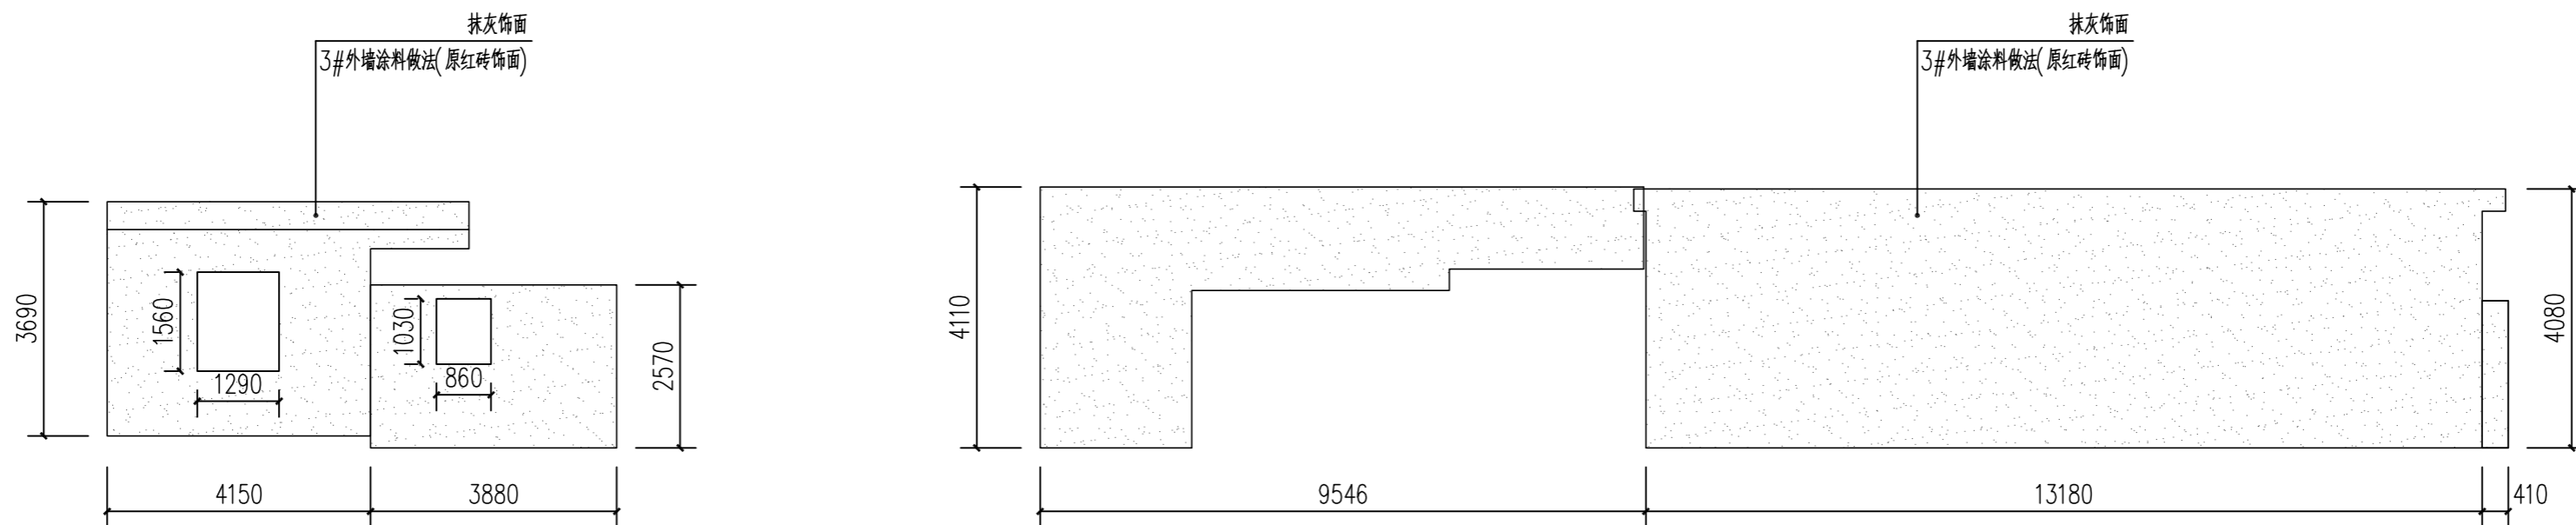


2队1号2立面图 1:100
总面积: 23.53平方米

2队1号3立面图 1:100
总面积: 74.3平方米

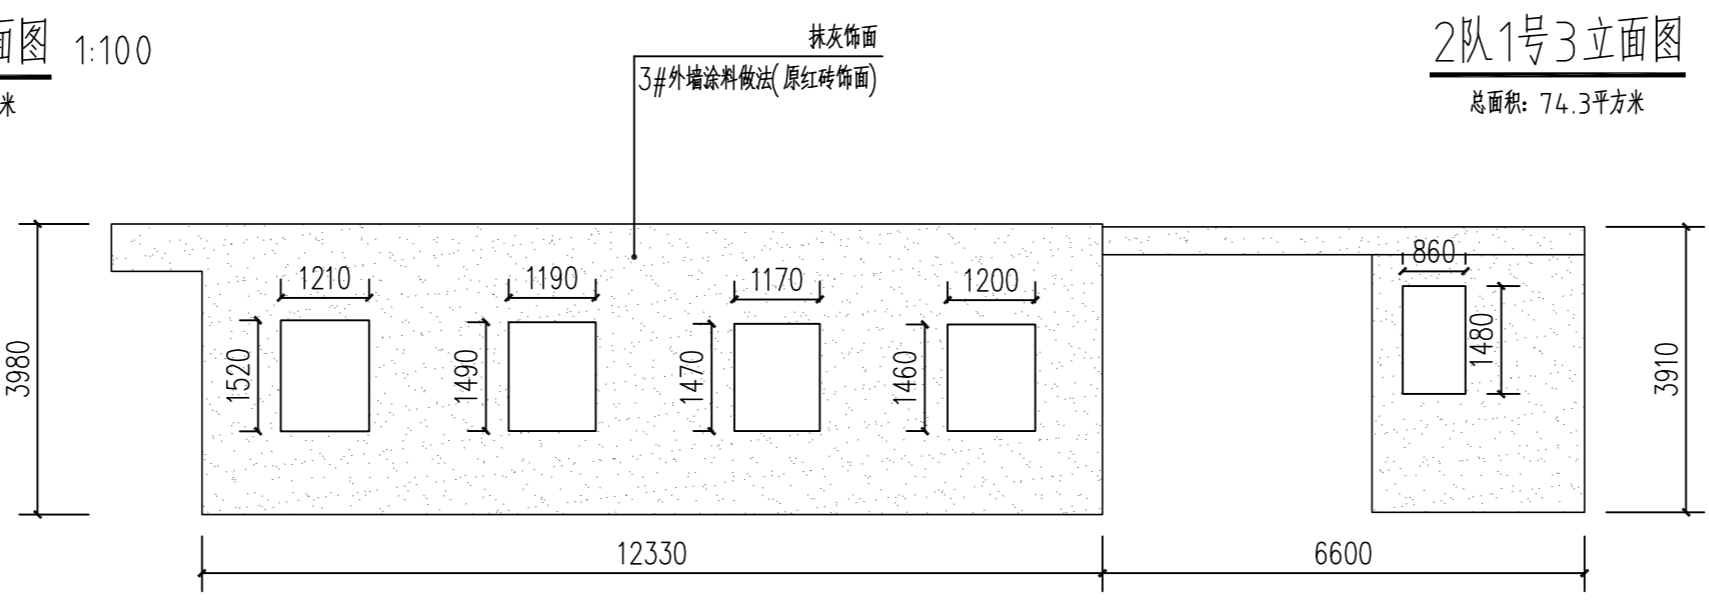

2队1号4立面图 1:100
总面积: 54.3平方米

2队1号立面图 1:100
总面积: 152.14平方米

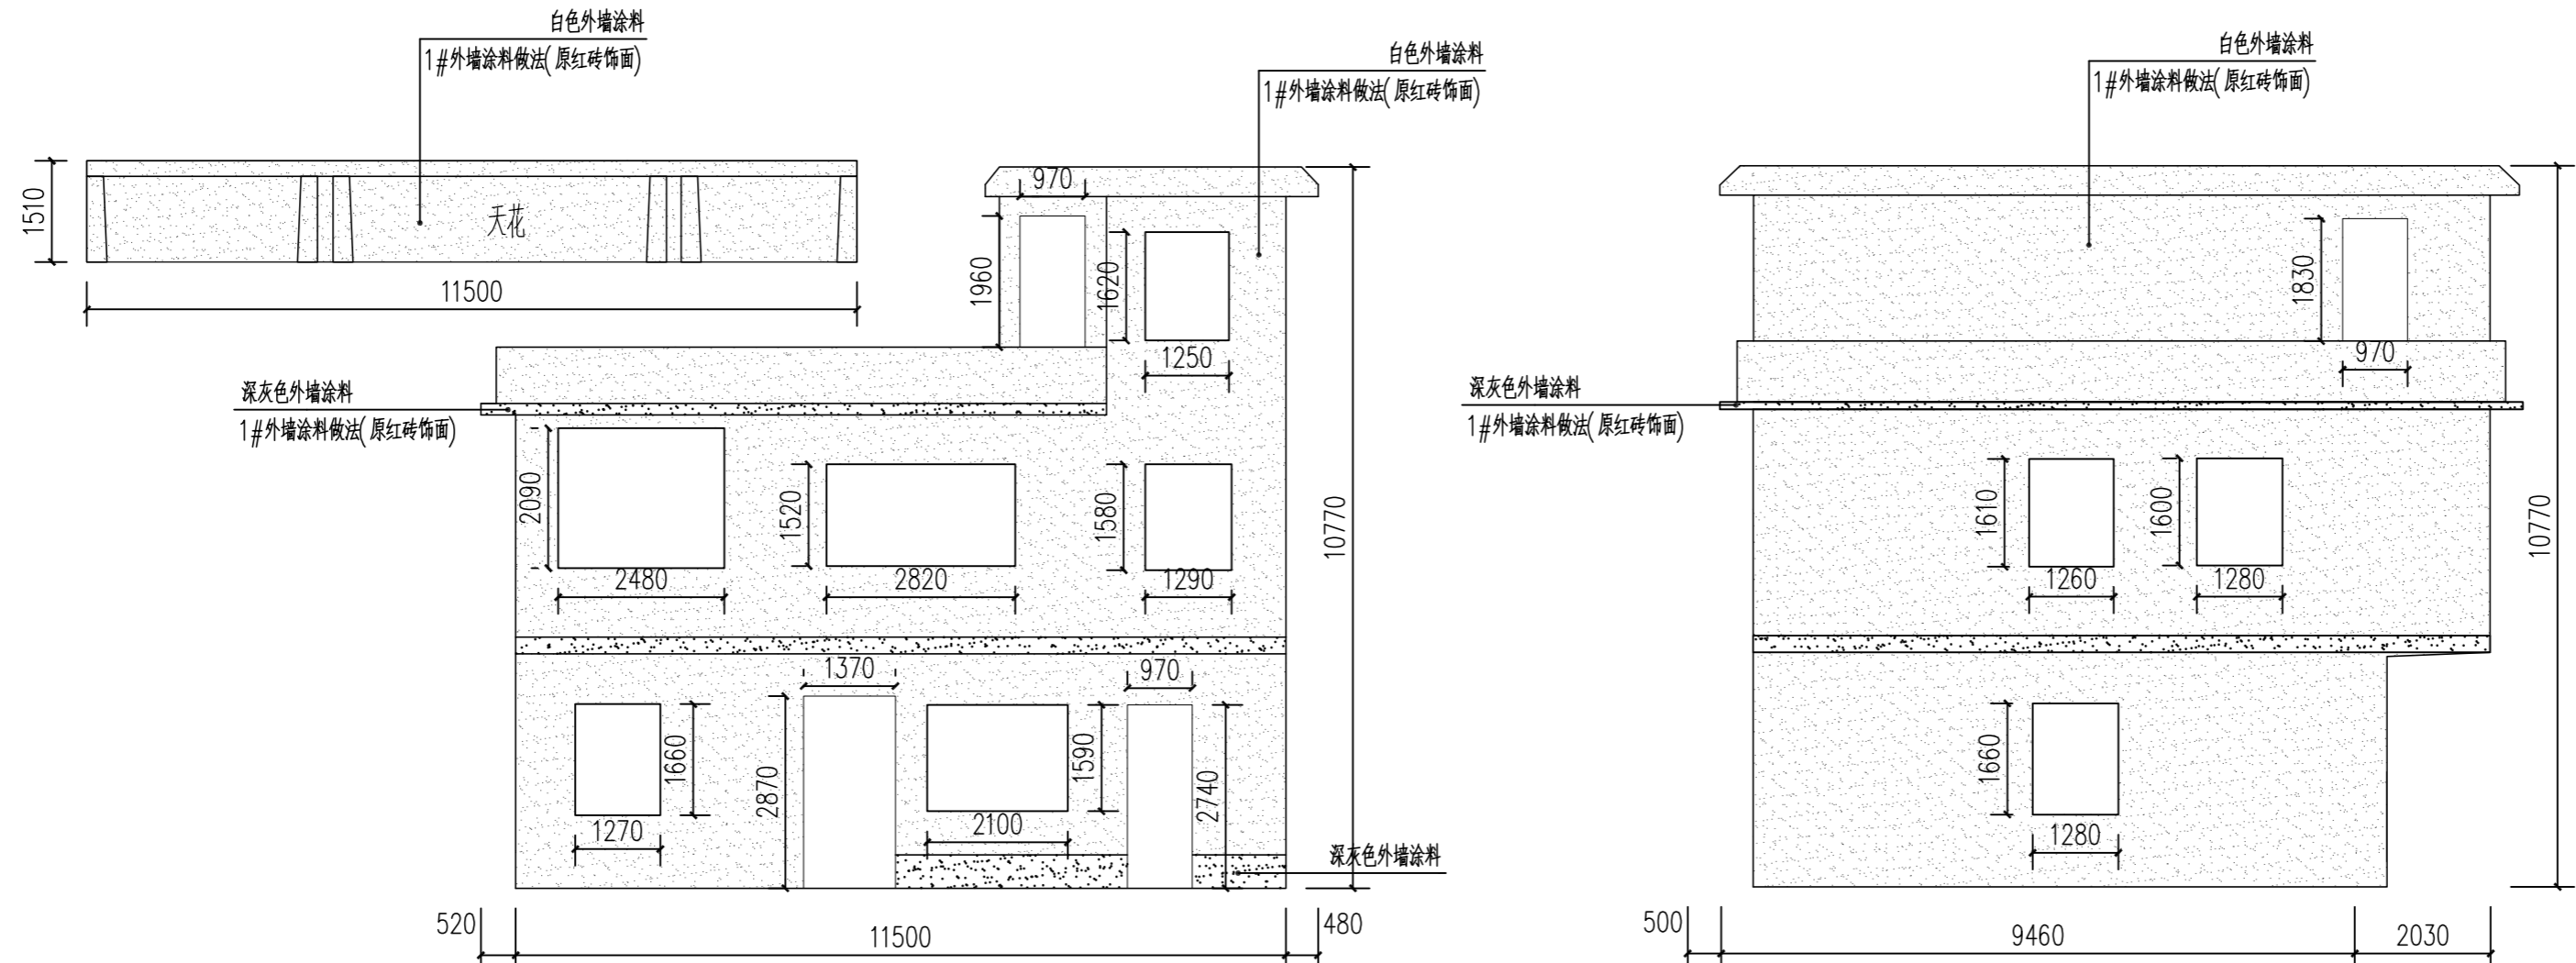

2队2号1立面图 1:100
总面积: 94.90平方米


2队2号2立面图 1:100
总面积: 101.93平方米

- 图例符号
- 门窗
 - 防盗网
 - 栏杆
 - 抹灰饰面

本栋原外墙材质: 原红砖面

- 新装修图例及范围
- 外墙涂料
 - 深灰色外墙涂料

- 说明:
- 1、楼层线采用深灰色外墙涂料, 线条宽200mm
 - 2、施工范围内的门框与窗框外圈100mm使用深灰色外墙涂料
 - 3、遇空鼓位置需先对空鼓部位进行处理, 详见大样图
 - 4、本栋位置详见总图

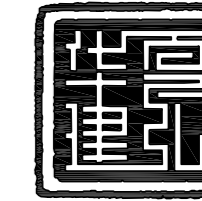

华夏建弘
HUAXIAJIANHONG

工程设计资质证书: A352016914
风景园林工程设计专项乙级;
化工石化医药行业乙级; 环境工程专项乙级;
电力行业乙级; 冶金行业乙级;
市政行业乙级; 农林行业(农业工程)乙级;
建筑行业乙级。

合作单位
COOPERATOR

勘察设计专用章

注册执业章

05		
04		
03		
02		
01		

版次 REV.	日期 DATE	摘要 DESCRIPTION

职务 DUTY	姓名 NAME	签署 SIGNATURE
项目总负责人 MANAGER	甘 随	甘随

审定 APPROVAL	姓名	签署
审核 CHECK	崔 隆	崔隆

专业负责人 ARCH/CHIEF	校对 PROOF	设计 DESIGN
制图 DRAWING	朱富荣	朱富荣

建设单位 C.C.	新丰县人民政府丰城街道办事处
-----------	----------------

项目名称 PROJECT
丰城街道(龙围村)村庄环境及风貌提升工程

图名 TITLE
2队2号外立面图
3队1号、2号外立面图

工程编号
PROJ.NO.

阶段
STATUS

施工图
REV.

图别
D.S


建筑
日期
DATE

2026.1

图号
DWG.No.


24

2024年01月版, 未加差勘设计图专用章无效

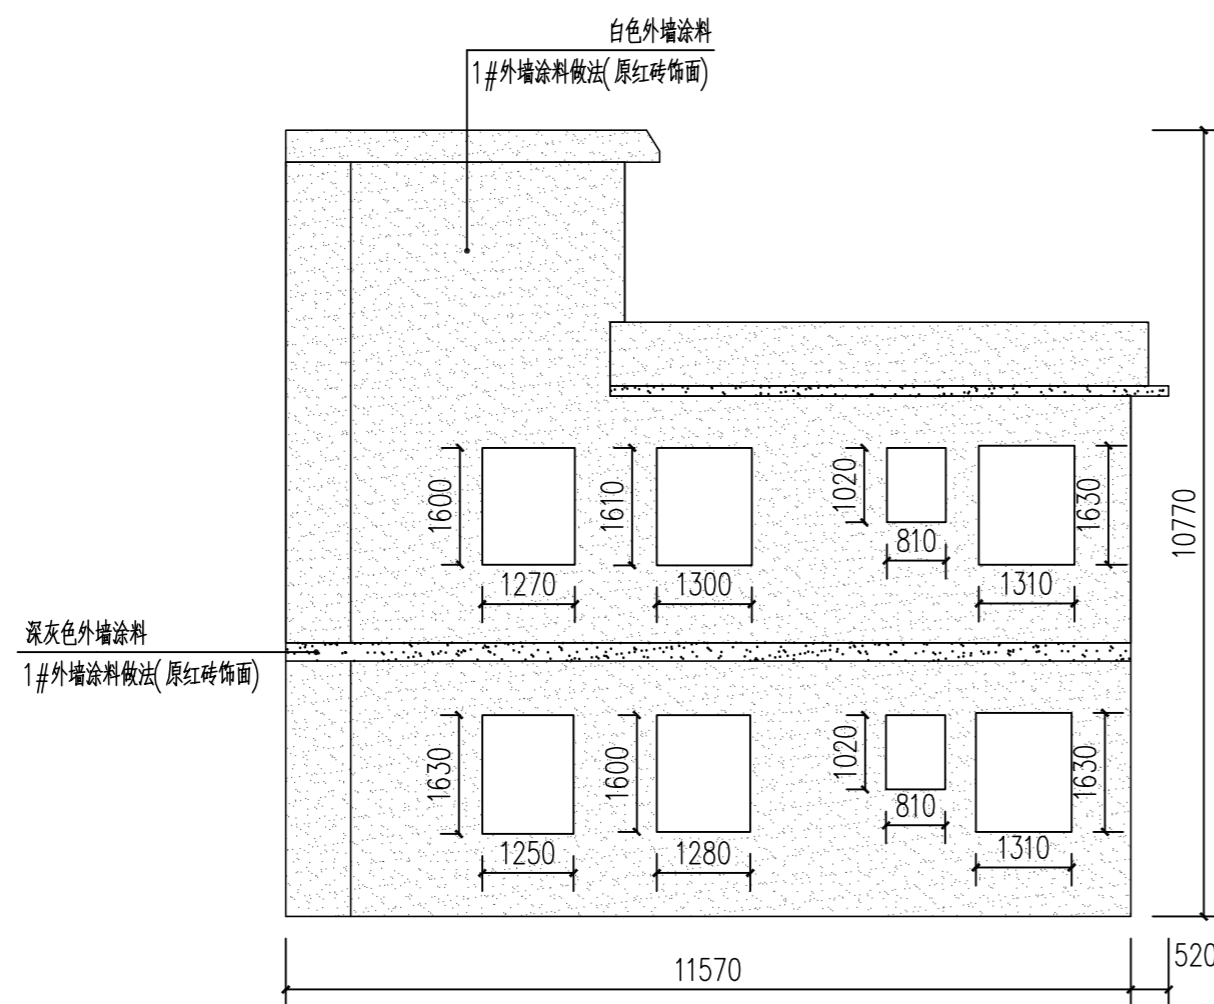


2队2号立面图 1:100
总面积: 4.05.24平方米

2队2号3立面图 1:100
总面积: 92.71平方米

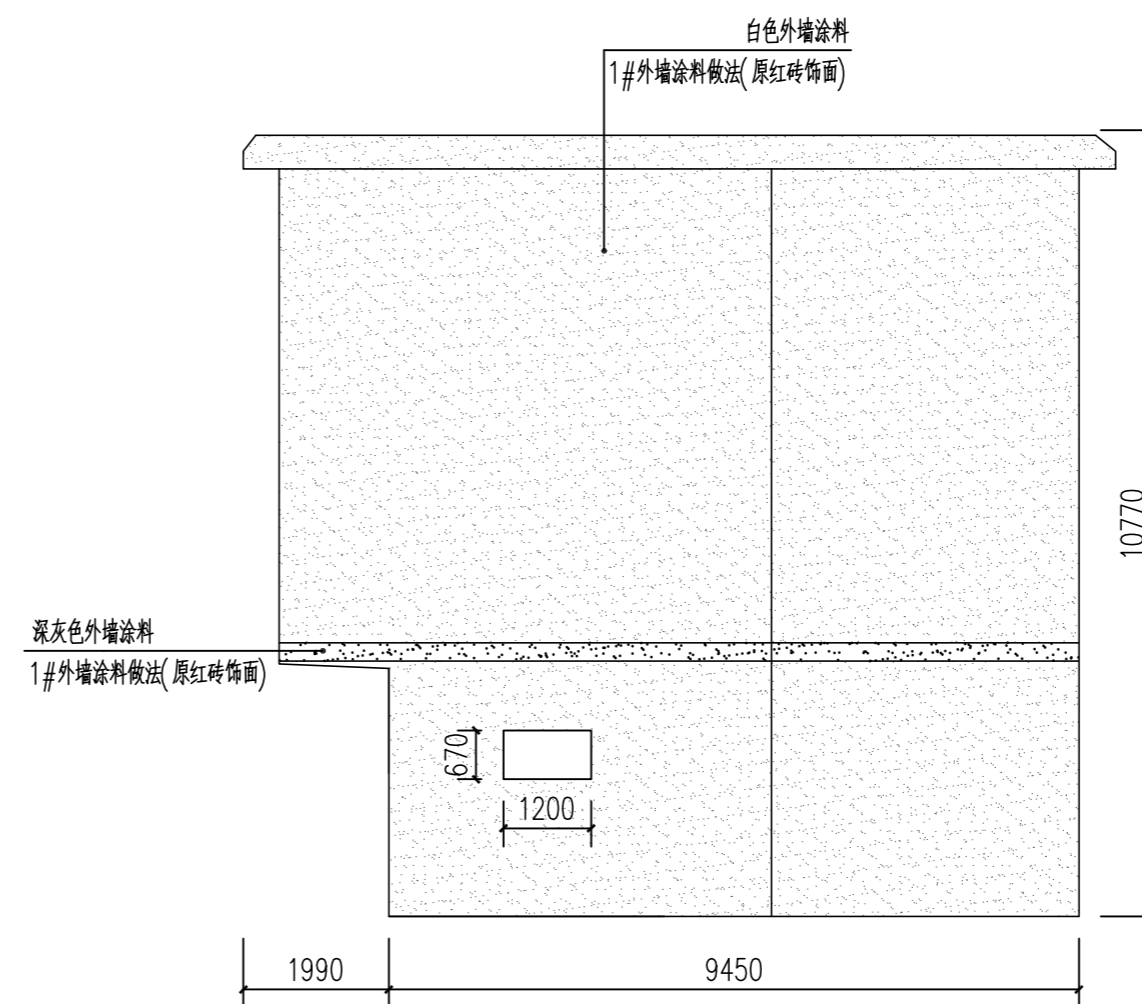


2队2号4立面图 1:100
总面积: 111.62平方米

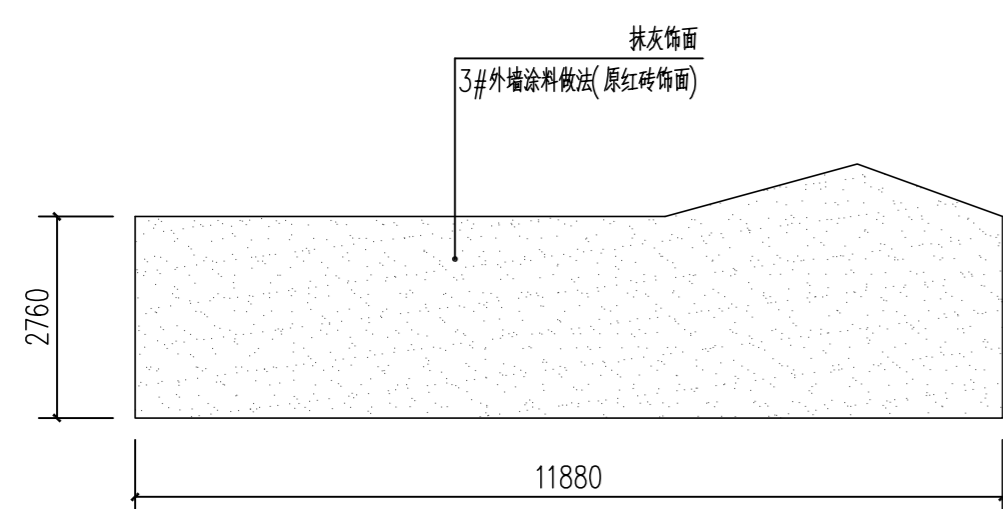


3队1号立面图 1:100
总面积: 98.36平方米


3队1号1立面图 1:100
总面积: 34.45平方米

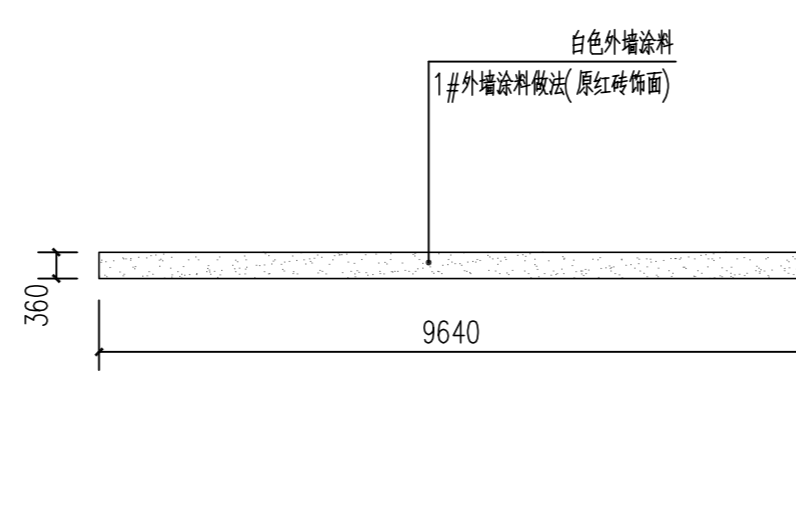

3队1号3立面图 1:100
总面积: 3.47平方米

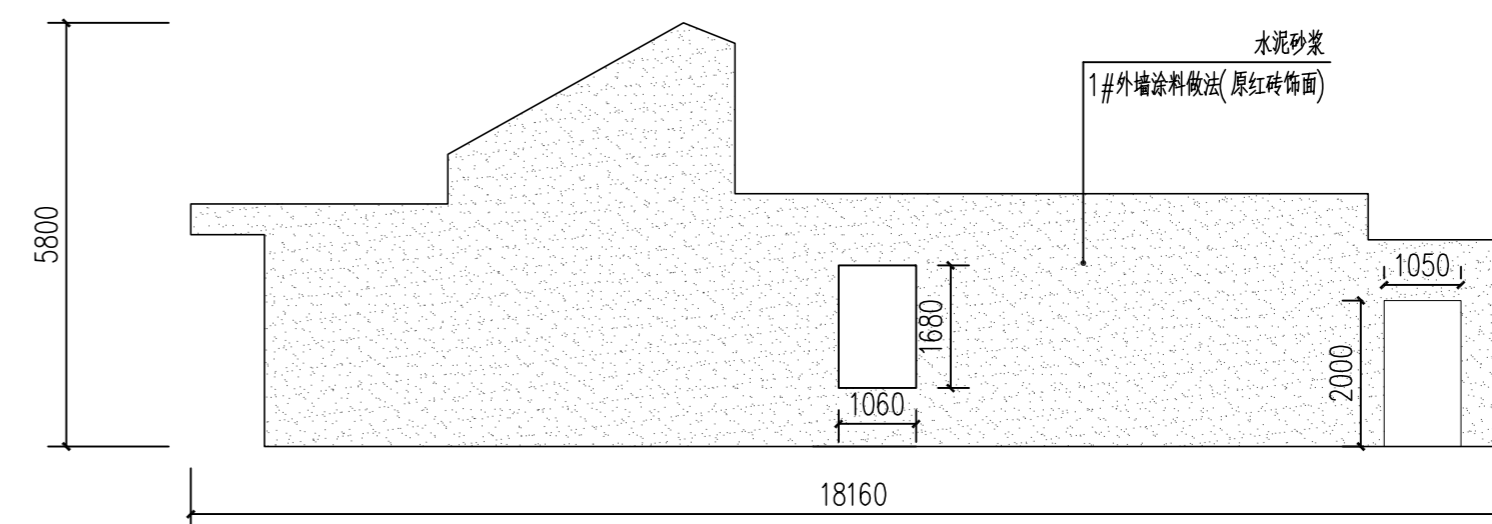

3队1号4立面图 1:100
总面积: 60.44平方米

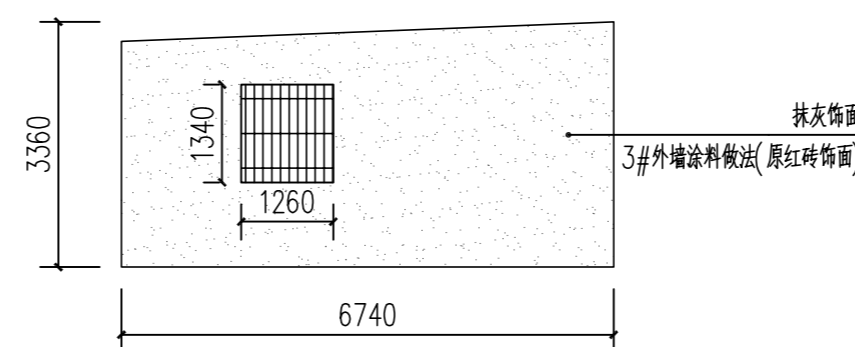

3队2号4立面图 1:100
总面积: 20.04平方米

3队2号立面图 1:100
总面积: 20.04平方米

图例符号

- 门窗
- 防盗网
- 栏杆
- 抹灰饰面


本栋原外墙材质: 原红砖面

新装修图例及范围

- 外墙涂料
- 深灰色外墙涂料

说明:

- 1、楼层线采用深灰色外墙涂料, 线条宽200mm
- 2、施工范围内的门框与窗框外圈100mm使用深灰色外墙涂料
- 3、遇空鼓位置需先对空鼓部位进行处理, 详见大样图
- 4、本栋位置详见总图

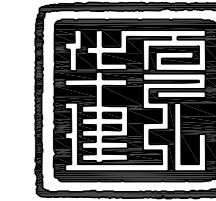

华夏建弘
HUAXIAJIANHONG

工程设计资质证书: A352016914
风景园林工程设计专项乙级;
化工石化医药行业乙级; 环境工程专项乙级;
电力行业乙级; 冶金行业乙级;
市政行业乙级; 农林行业(农业工程)乙级;
建筑行业乙级。

合作单位
COOPERATOR

勘察设计专用章

注册执业章

05		
04		
03		
02		
01		

版次 REV.	日期 DATE	摘要 DESCRIPTION
职责 DUTY	姓名 NAME	签署 SIGNATURE
项目总负责人 MANAGER	甘 随	甘随
审定 APPROVAL	崔 隆	崔隆
审核 CHECK		
专业负责人 ARCH/CHIEF	甘 随	甘随
校对 PROOF		
设计 DESIGN	朱富荣	朱富荣
制图 DRAWING		

建设单位 C.C
新丰县人民政府丰城街道
办事处


项目名称 PROJECT
丰城街道(龙围村)村庄环
境及风貌提升工程

图名 TITLE

3队3号、4号外立面图


工程编号 PROJ. NO.	
阶段 STATUS	施工图 REV.
图别 D.S	建筑 日期 DATE
图号 DWG. NO.	25 2026.1

2024年01月版, 未加盖勘察设计出图专用章无效

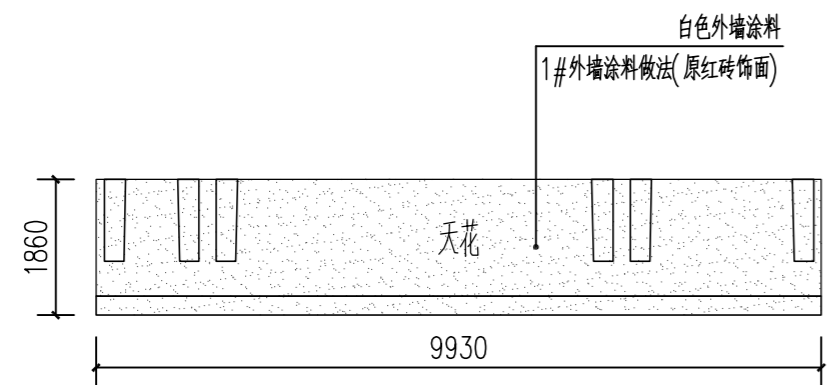


3队3号1立面图 1:100

总面积: 76.59平方米

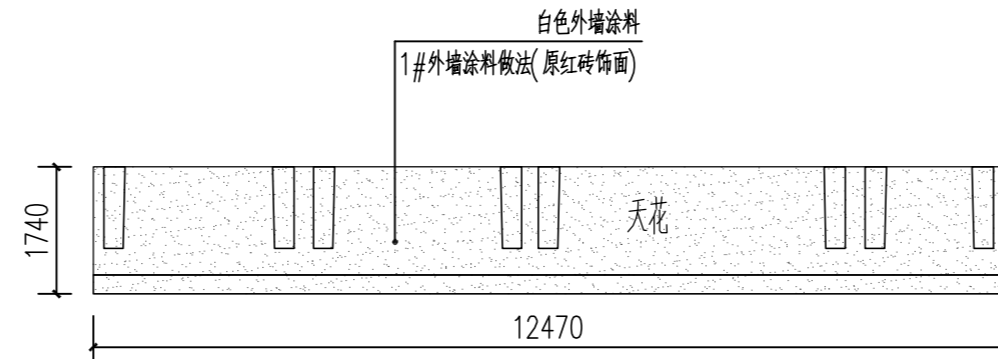



3队3号2立面图 1:100

总面积: 112.92平方米

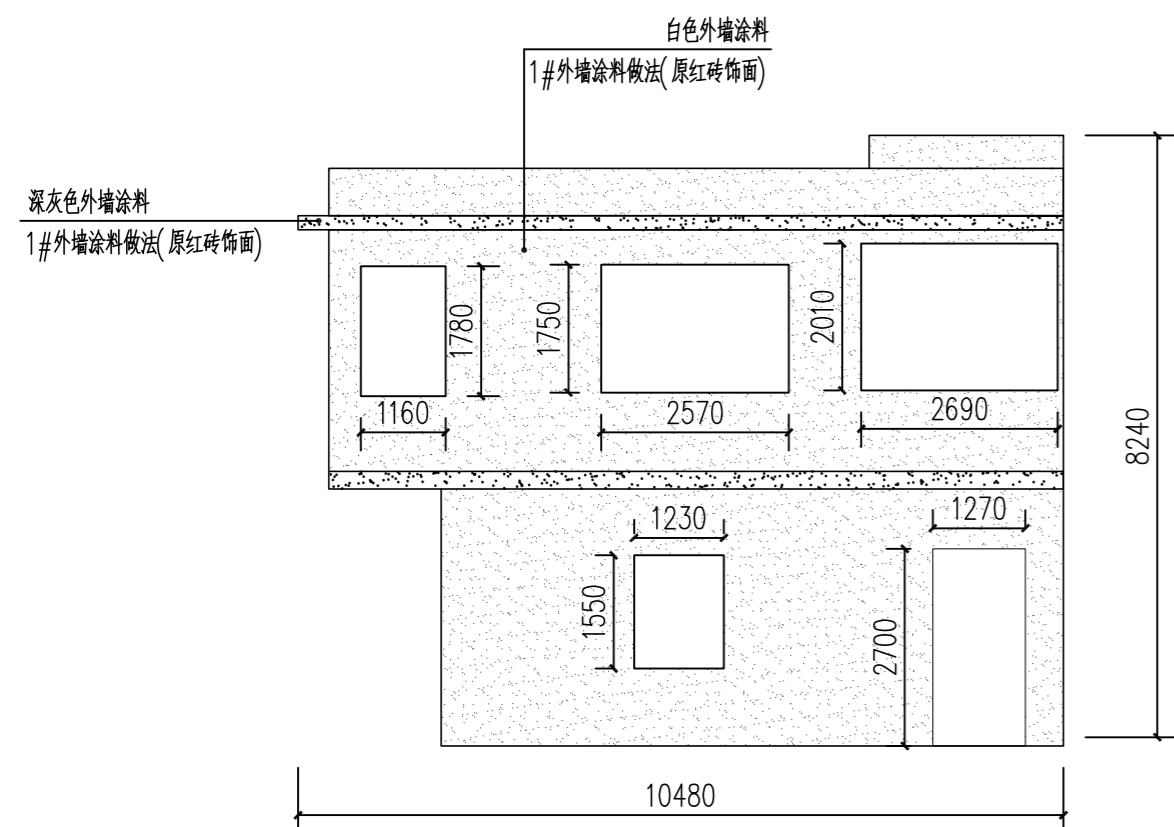


3队3号立面图 1:100

总面积: 261平方米

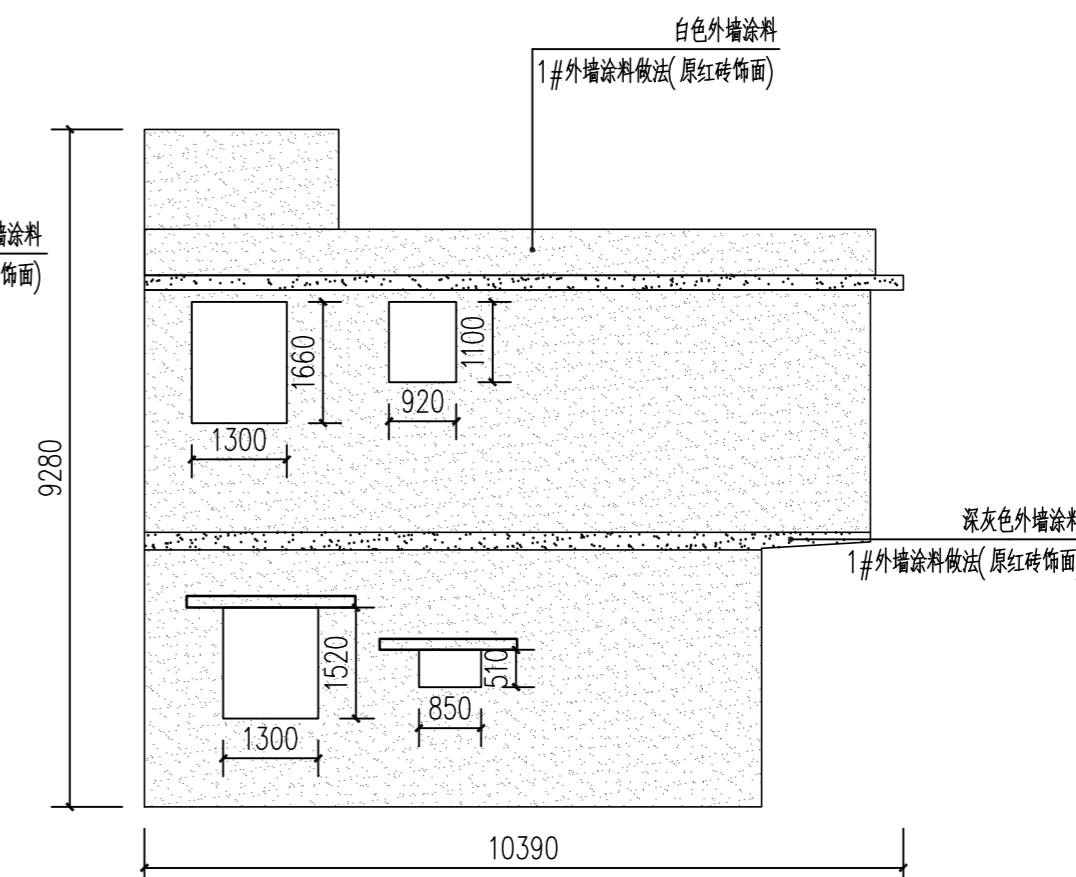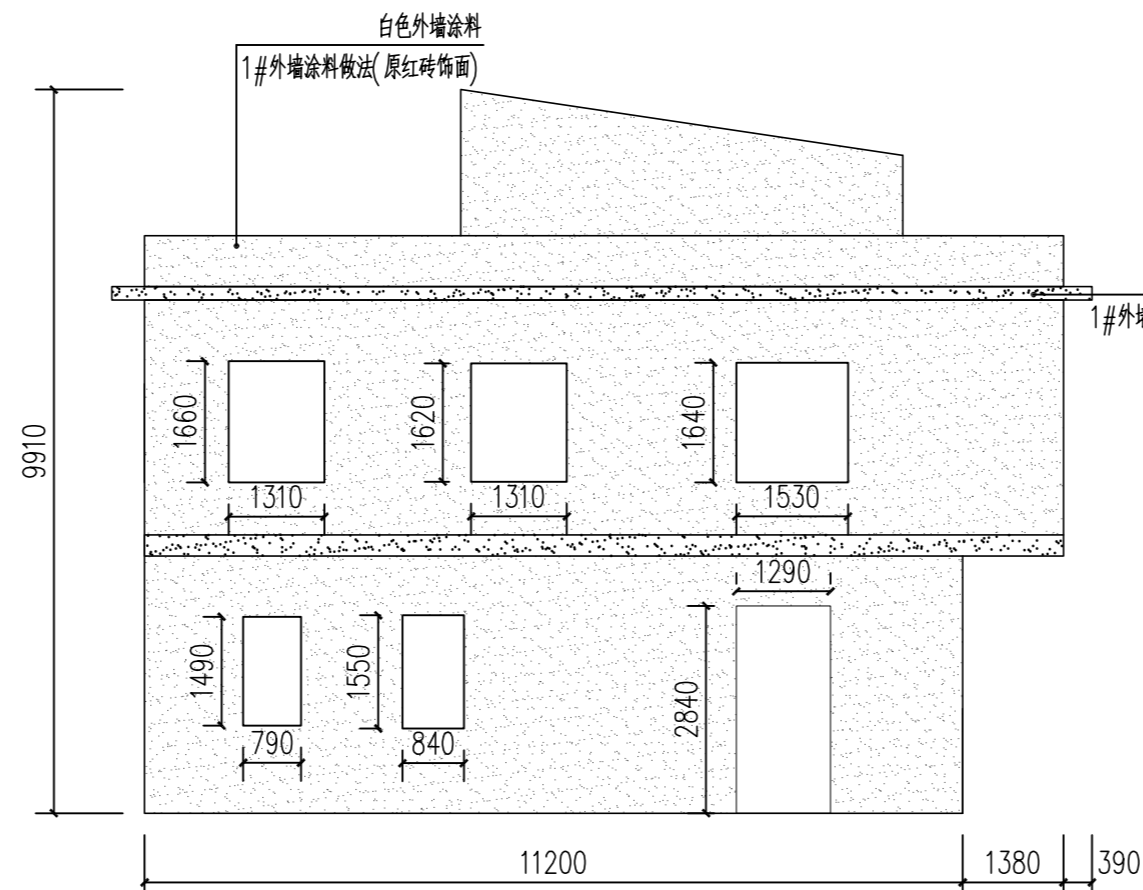


3队3号3立面图 1:100

总面积: 71.48平方米

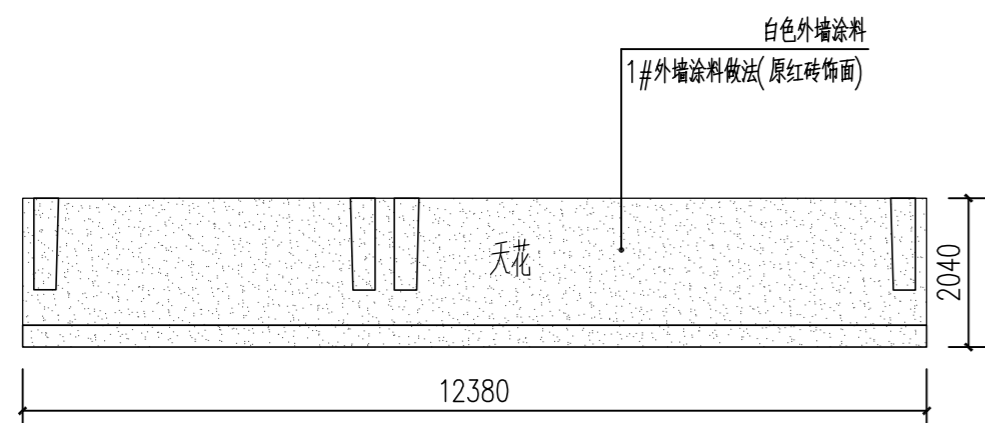


3队4号1立面图 1:100

总面积: 127.5平方米

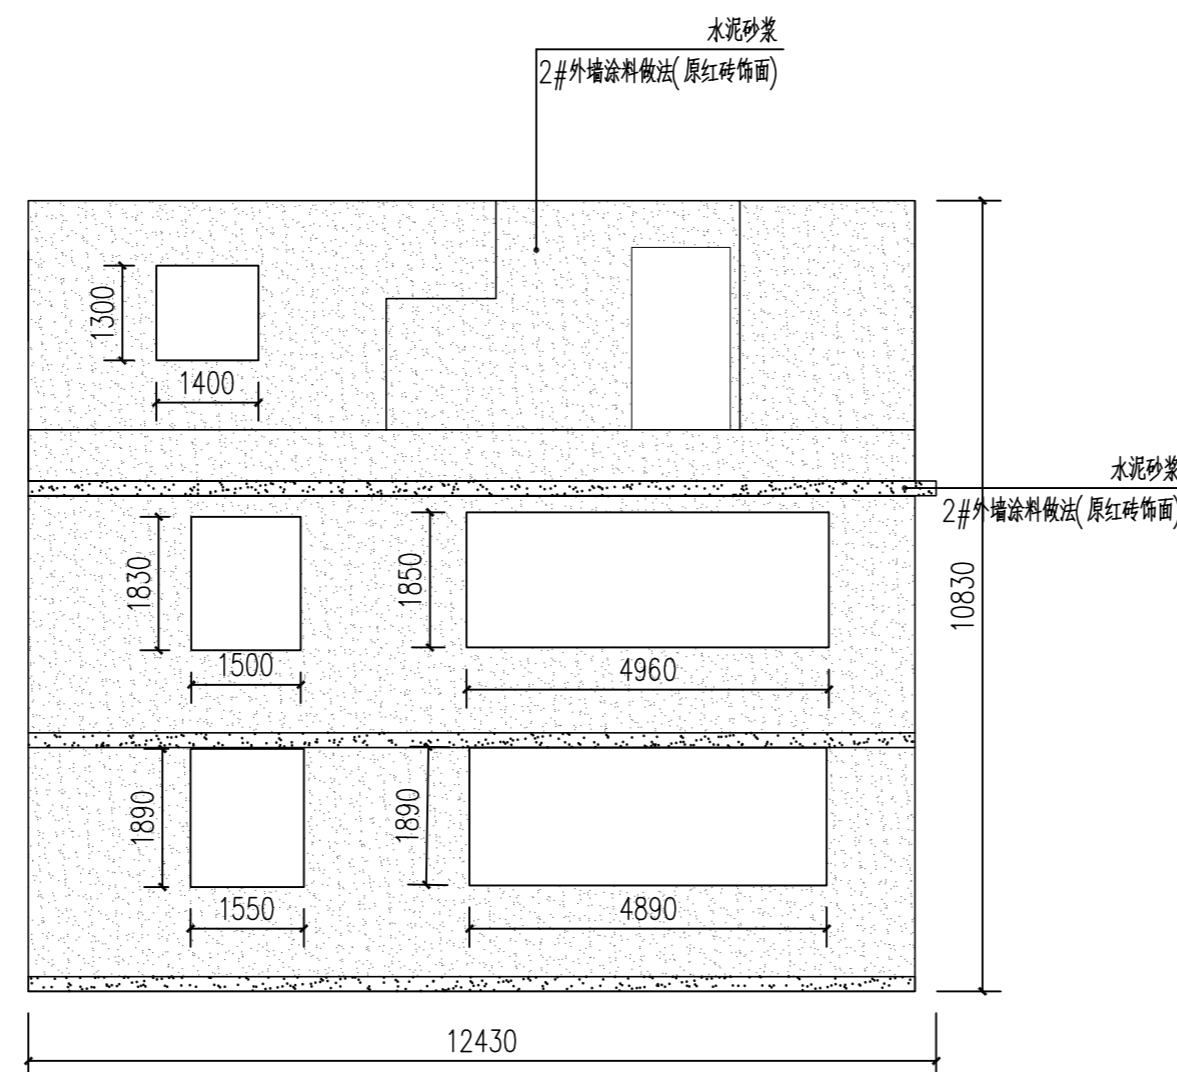

3队4号2立面图 1:100

总面积: 79.31平方米

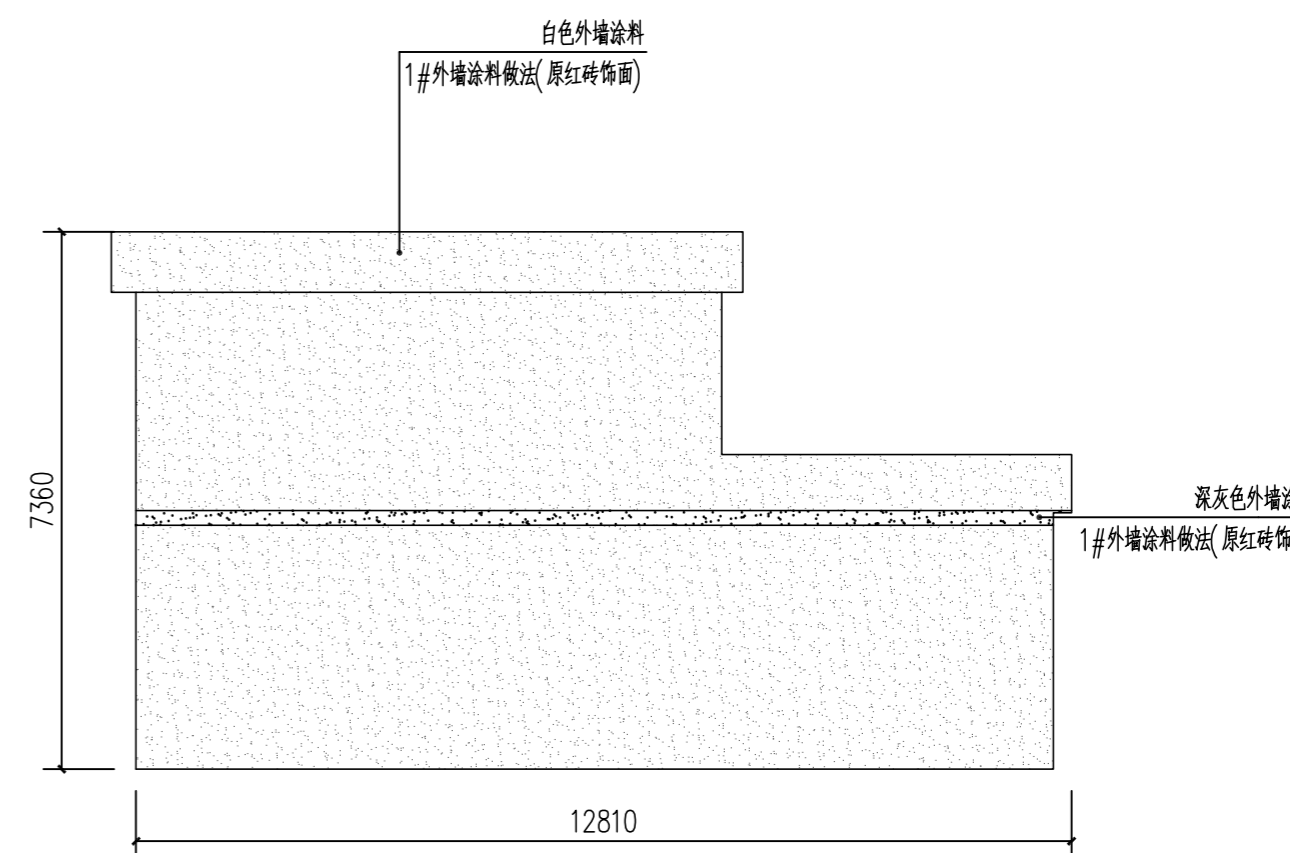

图例符号

- 门窗
- 防盗网
- 栏杆
- 抹灰饰面


本栋原外墙材质: 原红砖面

新装修图例及范围

- 外墙涂料
- 深灰色外墙涂料

说明:

- 1、楼层线采用深灰色外墙涂料, 线条宽200mm
- 2、施工范围内的门框与窗框外圈100mm使用深灰色外墙涂料
- 3、遇空鼓位置需先对空鼓部位进行处理, 详见大样图
- 4、本栋位置详见总图

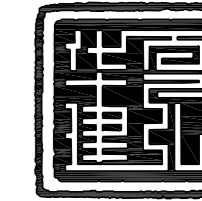

华夏建弘
HUAXIAJIANHONG

工程设计资质证书: A352016914
风景园林工程设计专项乙级;
化工石化医药行业乙级; 环境工程专项乙级;
电力行业乙级; 冶金行业乙级;
市政行业乙级; 农林行业(农业工程)乙级;
建筑行业乙级。

合作单位
COOPERATOR

勘察设计专用章

注册执业章

05		
04		
03		
02		
01		


版次 REV.	日期 DATE	摘要 DESCRIPTION
负责 DUTY	姓名 NAME	签署 SIGNATURE
项目总负责人 MANAGER	甘 随	甘随
审 定 APPROVAL	崔 隆	崔隆
审 核 CHECK		
专业负责人 ARCH.CHEF	甘 随	甘随
校 对 PROOF		
设 计 DESIGN	朱富荣	朱富荣
制 图 DRAWING		

建设单位 C.C
新丰县人民政府丰城街道
办事处
项目名称 PROJECT
丰城街道(龙围村)村庄环
境及风貌提升工程

图名 TITLE
3队4号、5号外立面图


工程编号 PROJ.NO.	
阶段 STATUS	施工图 REV.
图别 D.S	建筑 日期 DATE
图号 DWG.No.	26

2024年01月版, 未加盖勘察设计出图专用章无效

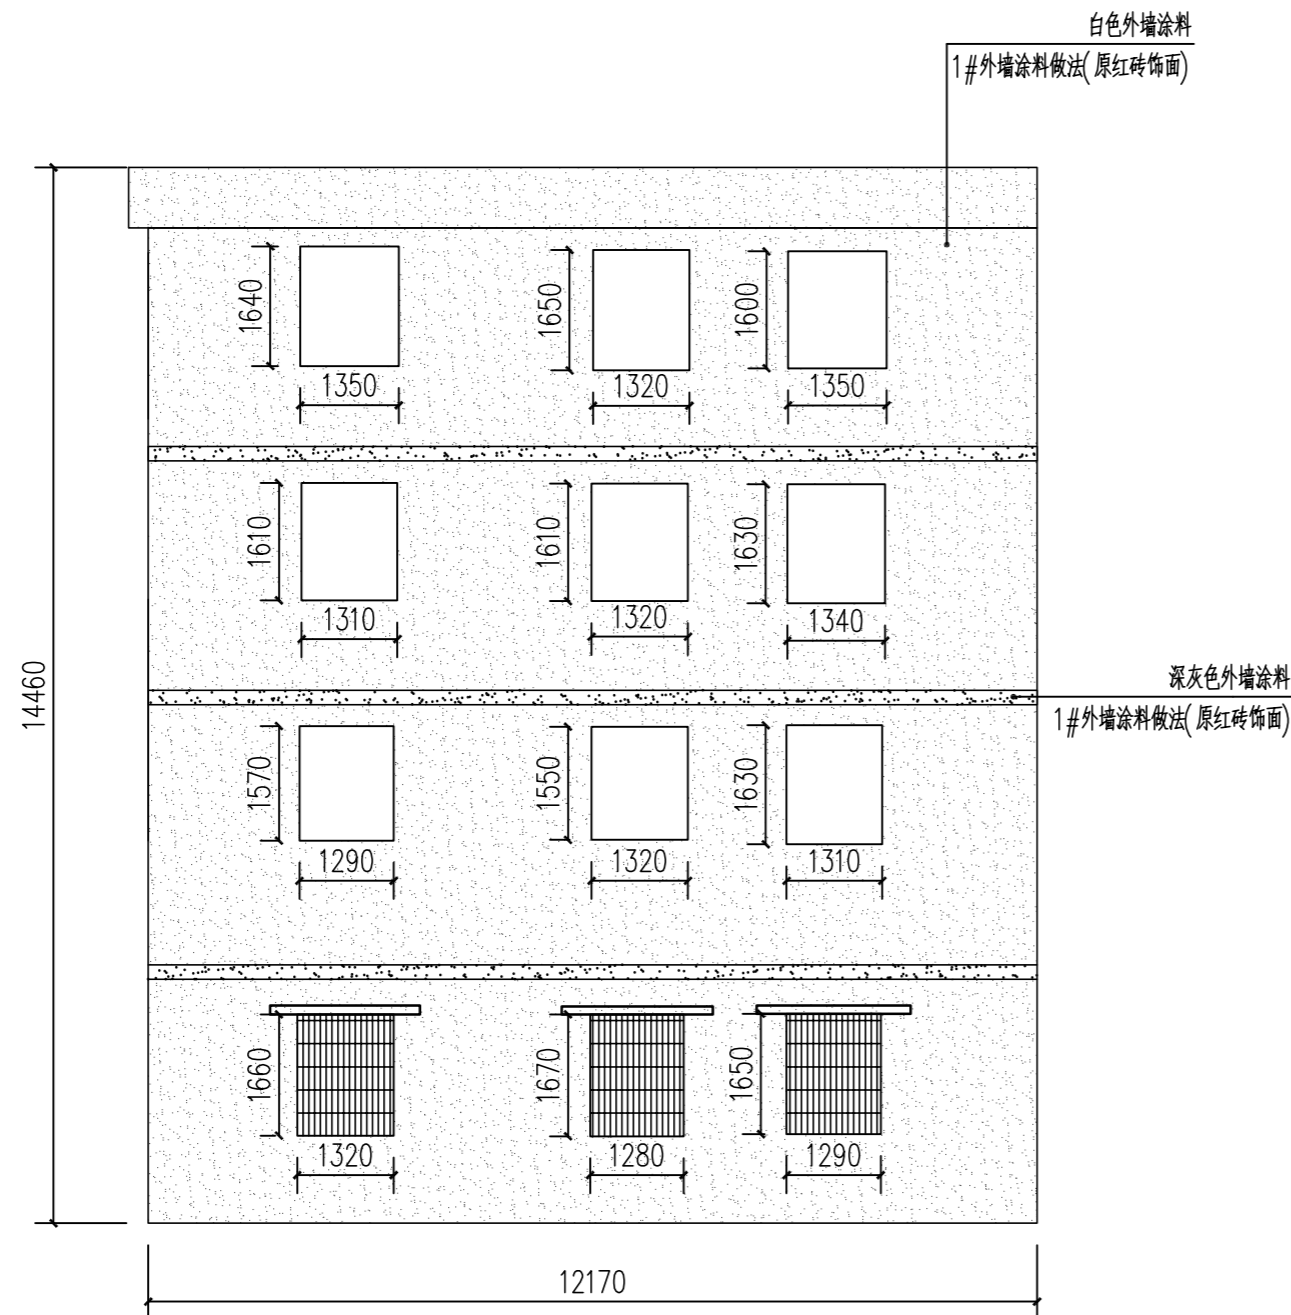


3队4号3立面图 1:100

总面积: 150.56平方米

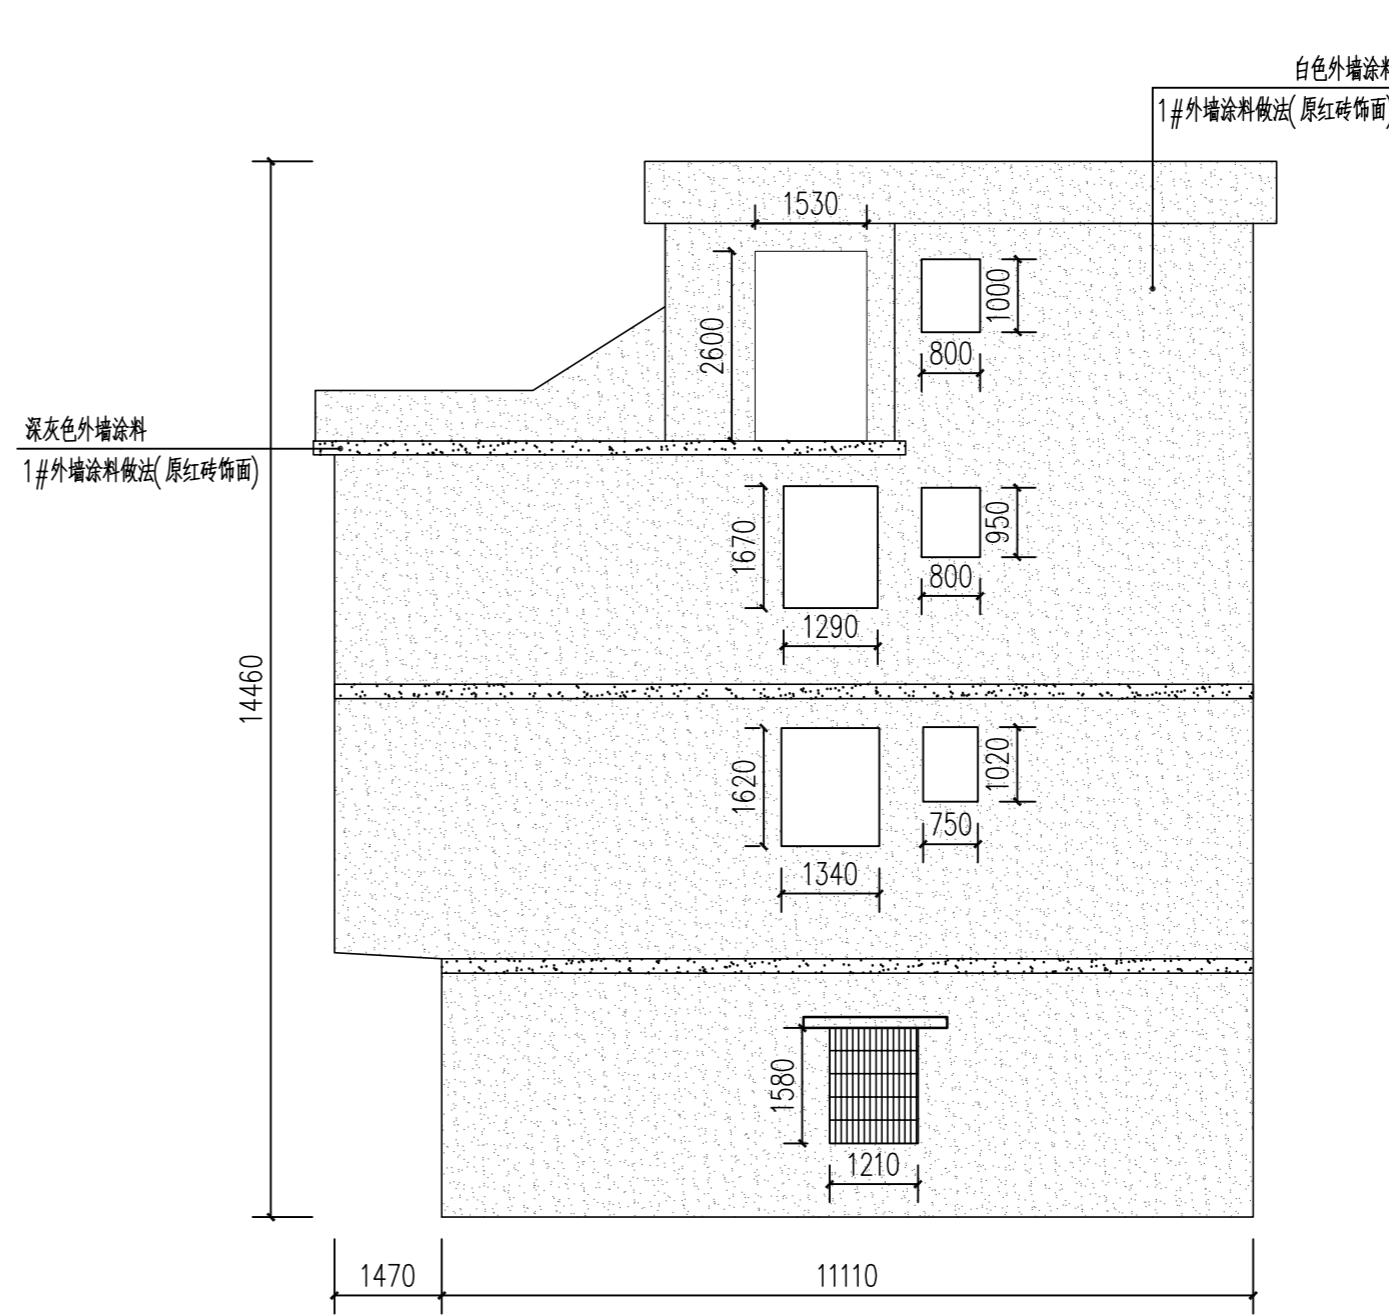

3队4号4立面图 1:100

总面积: 151.66平方米

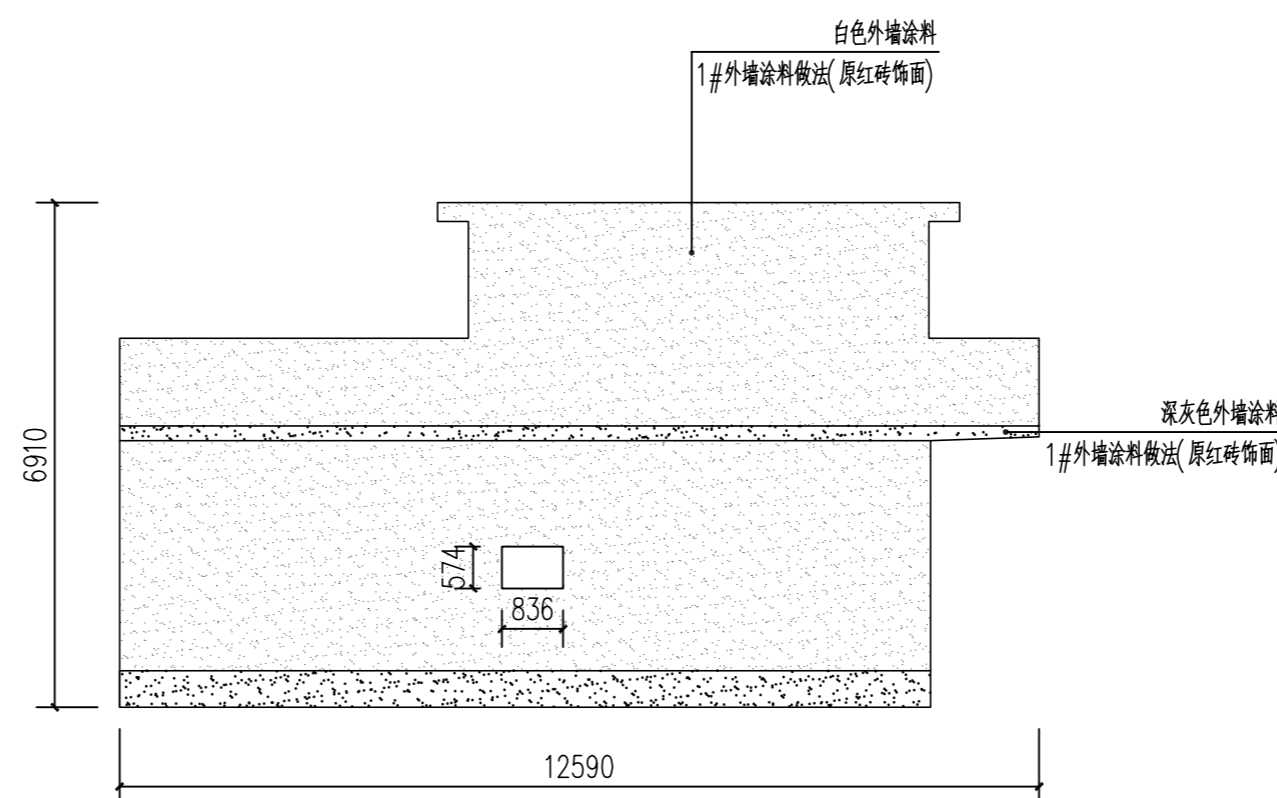

3队5号1立面图 1:100

总面积: 69.57平方米

3队3号立面图 1:100

总面积: 509.04平方米

图例符号

- 门窗
- 防盗网
- 栏杆
- 抹灰饰面

本栋原外墙材质: 原红砖面

新装修图例及范围


- 外墙涂料
- 深灰色外墙涂料

说明:

- 1、楼层线采用深灰色外墙涂料, 线条宽200mm
- 2、施工范围内的门框与窗框外圈100mm使用深灰色外墙涂料
- 3、遇空鼓位置需先对空鼓部位进行处理, 详见大样图
- 4、本栋位置详见总图

3队5号立面图 1:100

总面积: 69.57平方米

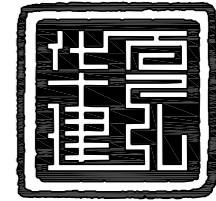

华夏建弘
HUAXIAJIANHONG

工程设计资质证书: A352016914
风景园林工程设计专项乙级;
化工石化医药行业乙级; 环境工程专项乙级;
电力行业乙级; 冶金行业乙级;
市政行业乙级; 农林行业(农业工程)乙级;
建筑行业乙级.

合作单位
COOPERATOR

勘察设计专用章

注册执业章

05		
04		
03		
02		
01		

版次 REV.	日期 DATE	摘要 DESCRIPTION

职务 DUTY	姓名 NAME	签署 SIGNATURE
项目总负责人 MANAGER	甘 随	甘随

审定 APPROVAL	姓名	签署

审核 CHECK	姓名	签署

专业负责人 ARCH.CHEF	姓名	签署

校对 PROOF	姓名	签署

设计 DESIGN	姓名	签署

制图 DRAWING	姓名	签署

建设单位 C.C
新丰县人民政府丰城街道
办事处

项目名称 PROJECT
丰城街道(龙围村)村庄环
境及风貌提升工程

图名 TITLE
3队6号、7号外立面图


工程编号
PROJ.NO.

阶段
STATUS

图别
D.S

图号
DWG.No.

2024年01月版, 未加盖勘察设计出图专用章无效

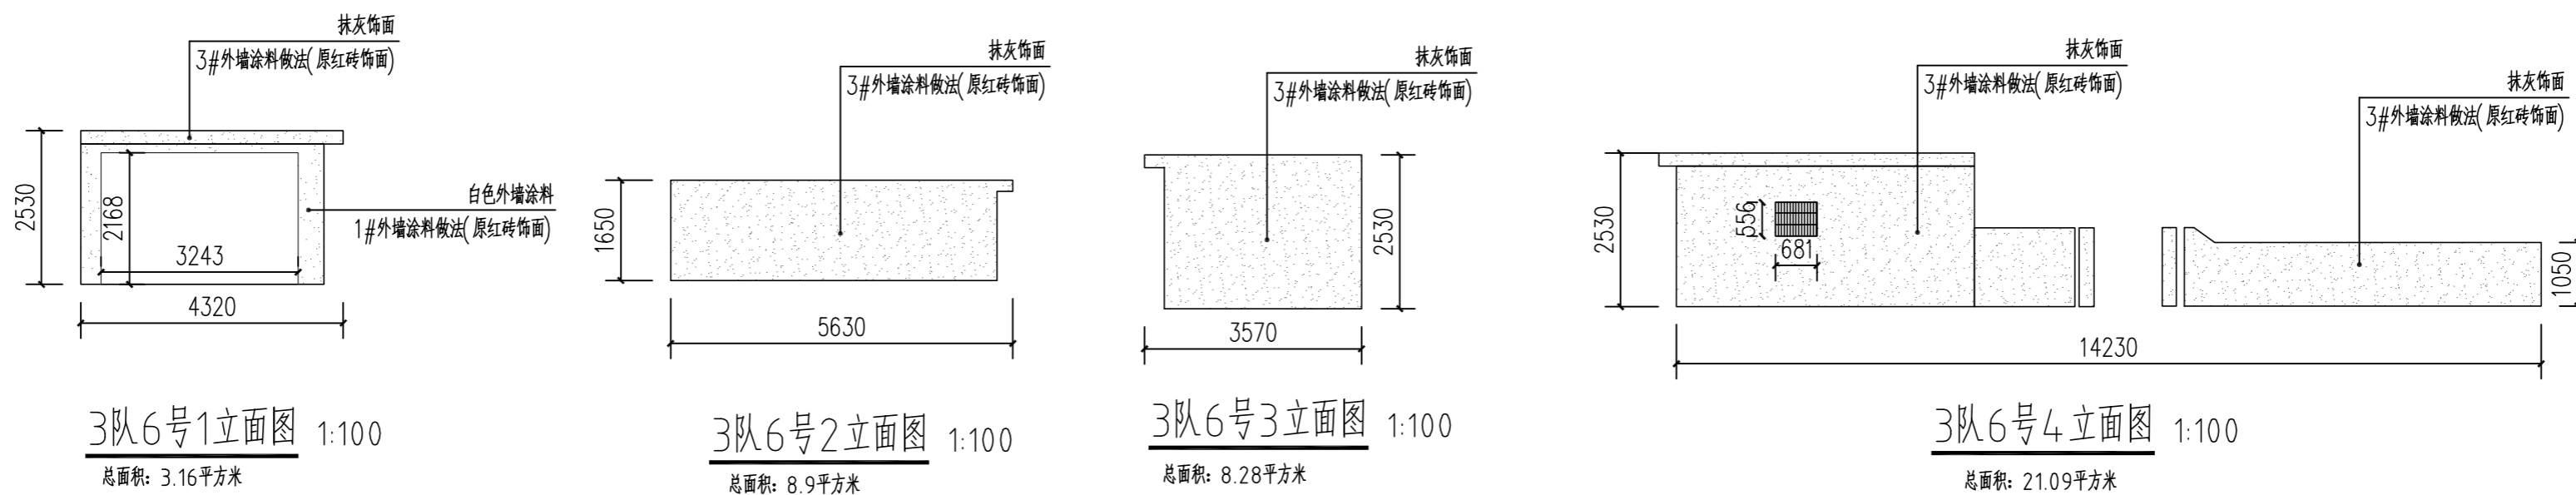


3队6号立面图 1:100
总面积: 41.44平方米

3队6号1立面图 1:100
总面积: 3.16平方米

3队6号2立面图 1:100
总面积: 8.9平方米

3队6号3立面图 1:100
总面积: 8.28平方米

3队6号4立面图 1:100
总面积: 21.09平方米

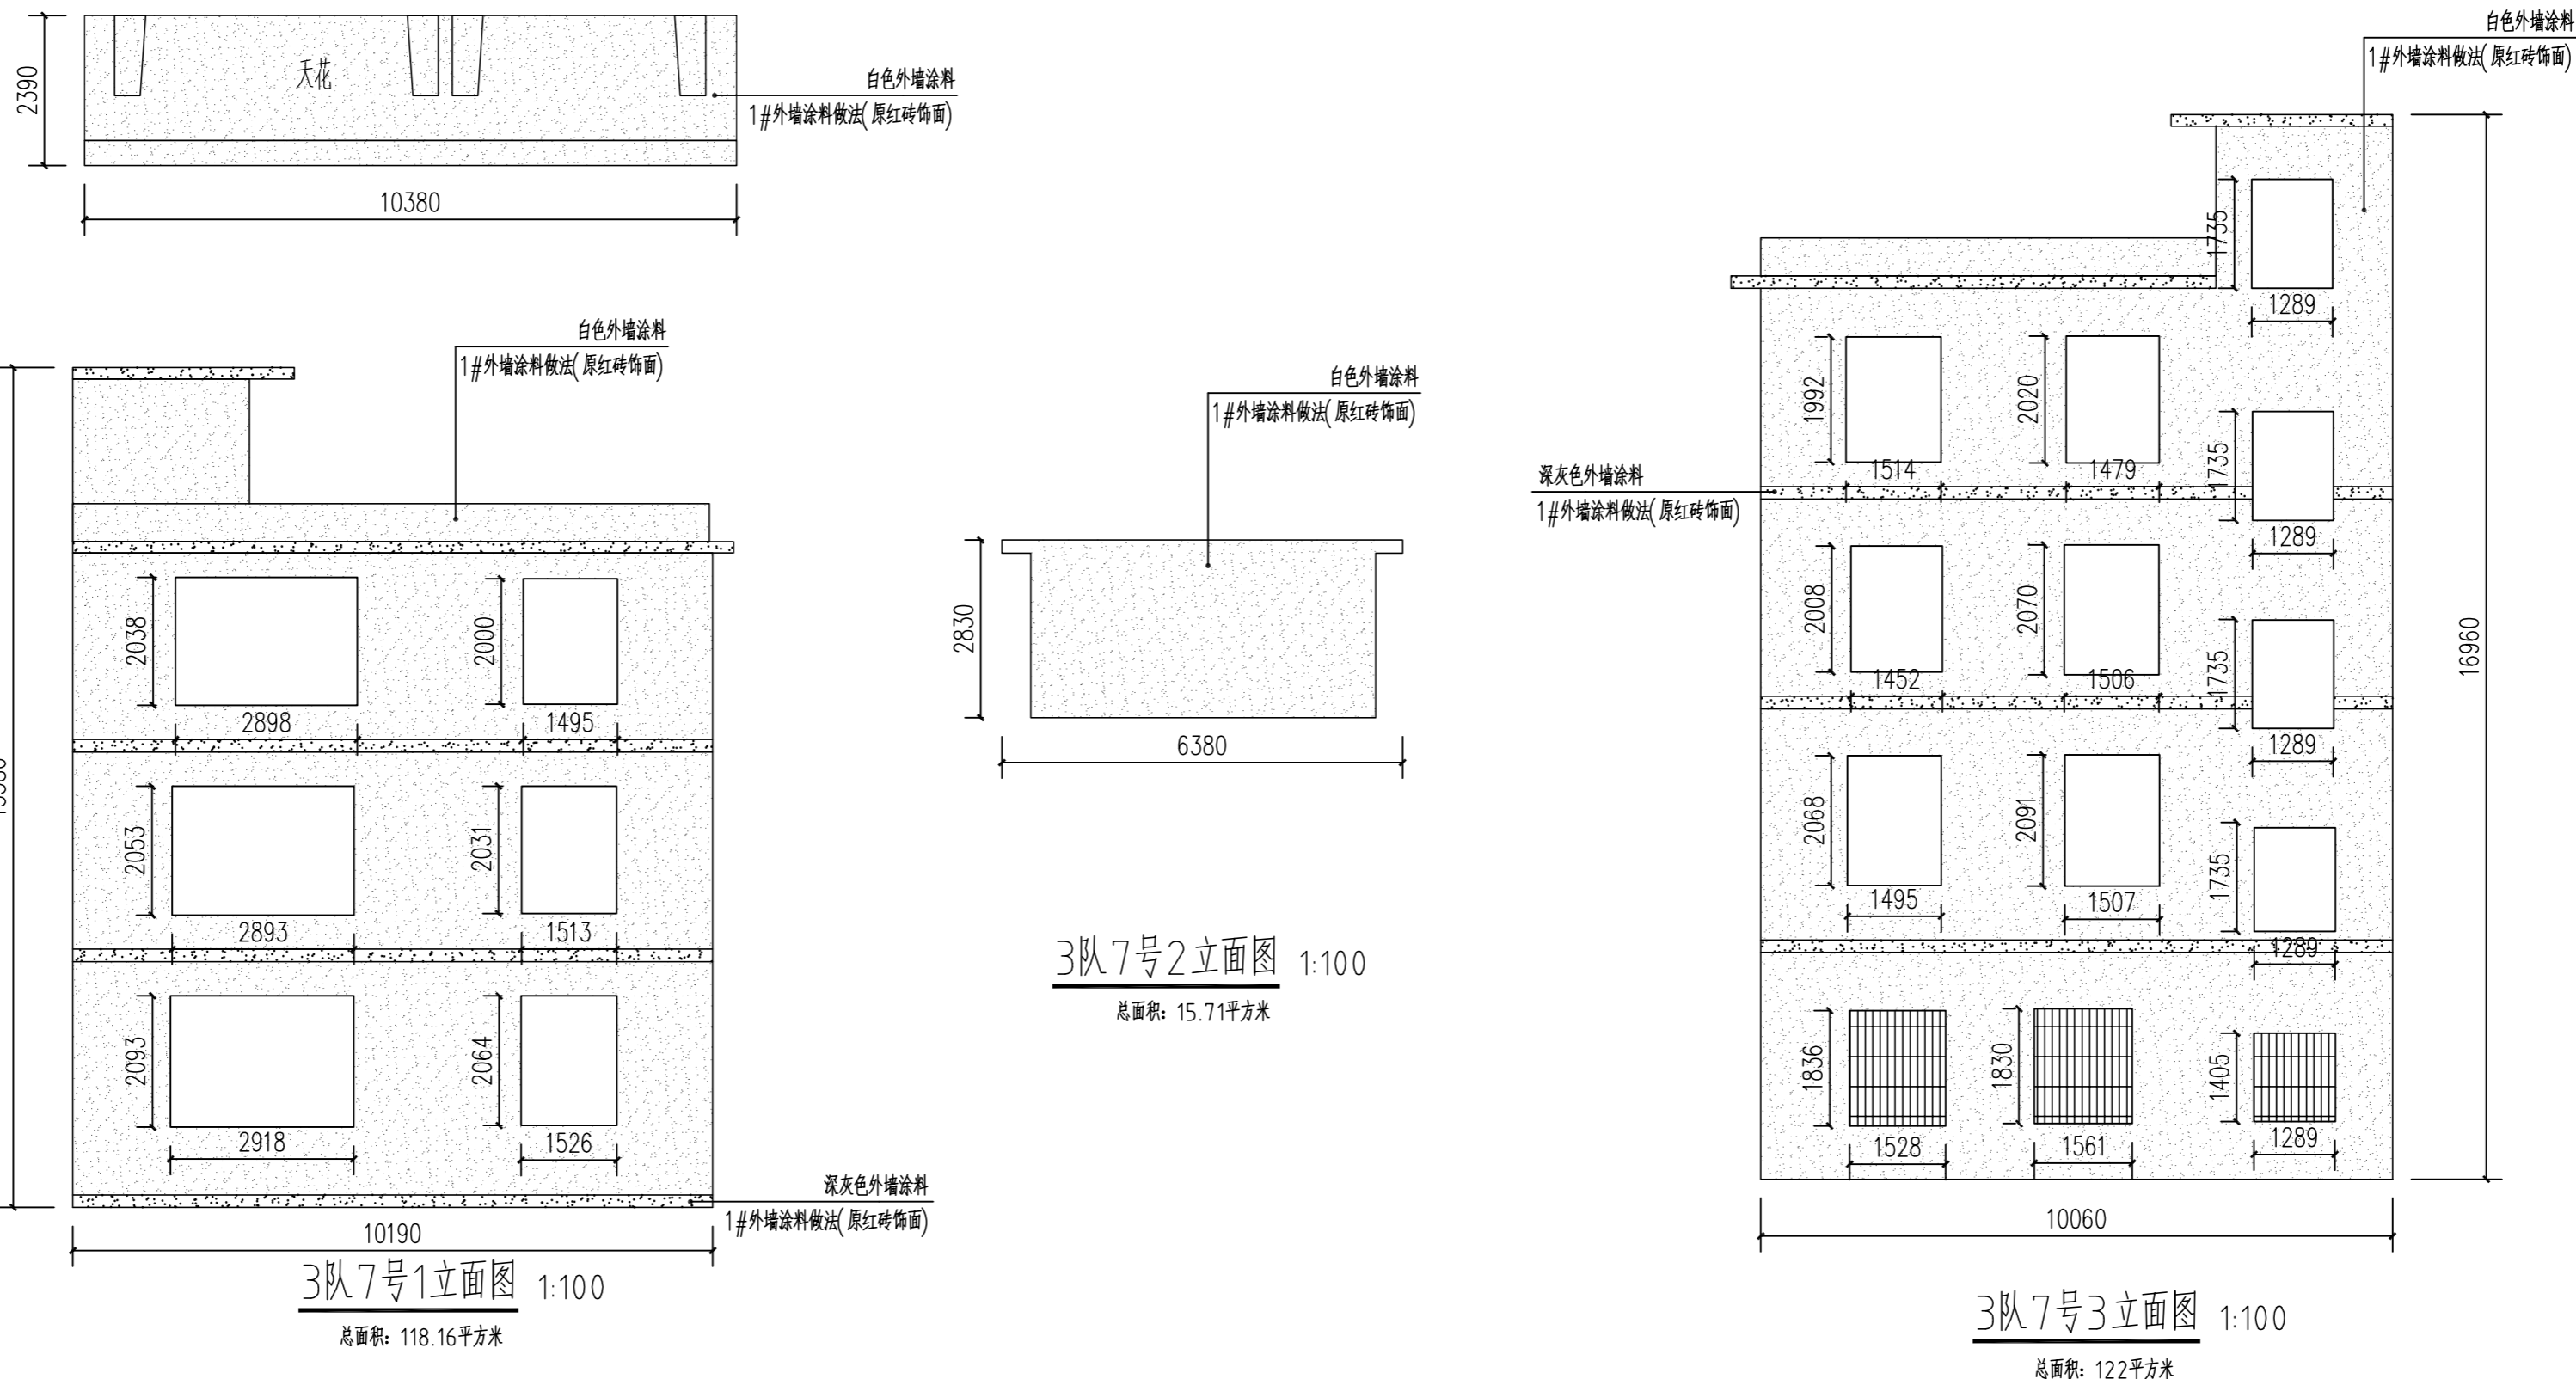

3队7号2立面图 1:100
总面积: 15.71平方米

3队7号1立面图 1:100
总面积: 118.16平方米

3队7号3立面图 1:100
总面积: 122平方米

图例符号

- 门窗
- 防盗网
- 栏杆
- 抹灰饰面


本栋原外墙材质: 原红砖面

新装修图例及范围

- 外墙涂料
- 深灰色外墙涂料

说明:

- 1、楼层线采用深灰色外墙涂料, 线条宽200mm
- 2、施工范围内的门框与窗框外圈100mm使用深灰色外墙涂料
- 3、遇空鼓位置需先对空鼓部位进行处理, 详见大样图
- 4、本栋位置详见总图

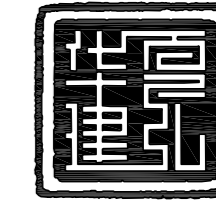

华夏建弘
HUAXIAJIANHONG

工程设计资质证书: A352016914
风景园林工程设计专项乙级;
化工石化医药行业乙级; 环境工程专项乙级;
电力行业乙级; 冶金行业乙级;
市政行业乙级; 农林行业(农业工程)乙级;
建筑行业乙级。

合作单位
COOPERATOR

勘察设计专用章

注册执业章

05		
04		
03		
02		
01		

版次 REV.	日期 DATE	摘要 DESCRIPTION

职责 DUTY	姓名 NAME	签署 SIGNATURE

项目总负责人
MANAGER 甘 随 一坤

审 定
APPROVAL 崔 隆 崔隆

审 核
CHECK 甘 随 一坤

专业负责人
ARCH/CHIEF 甘 随 一坤

设 计
DESIGN 朱富荣 朱富荣

制 图
DRAWING

建设单位 C.C

新丰县人民政府丰城街道
办事处

项目名称 PROJECT
丰城街道(龙围村)村庄环
境及风貌提升工程

图名 TITLE
3队7号、8号外立面图
3队9号、10号外立面图


工程编号
PROJ.NO.

阶段
STATUS 施工图 版次
REV.

图别
D.S 建筑 日期
DATE 2026.1


图号
DWG.No. 28

2024年01月版, 未加盖勘察设计出图专用章无效

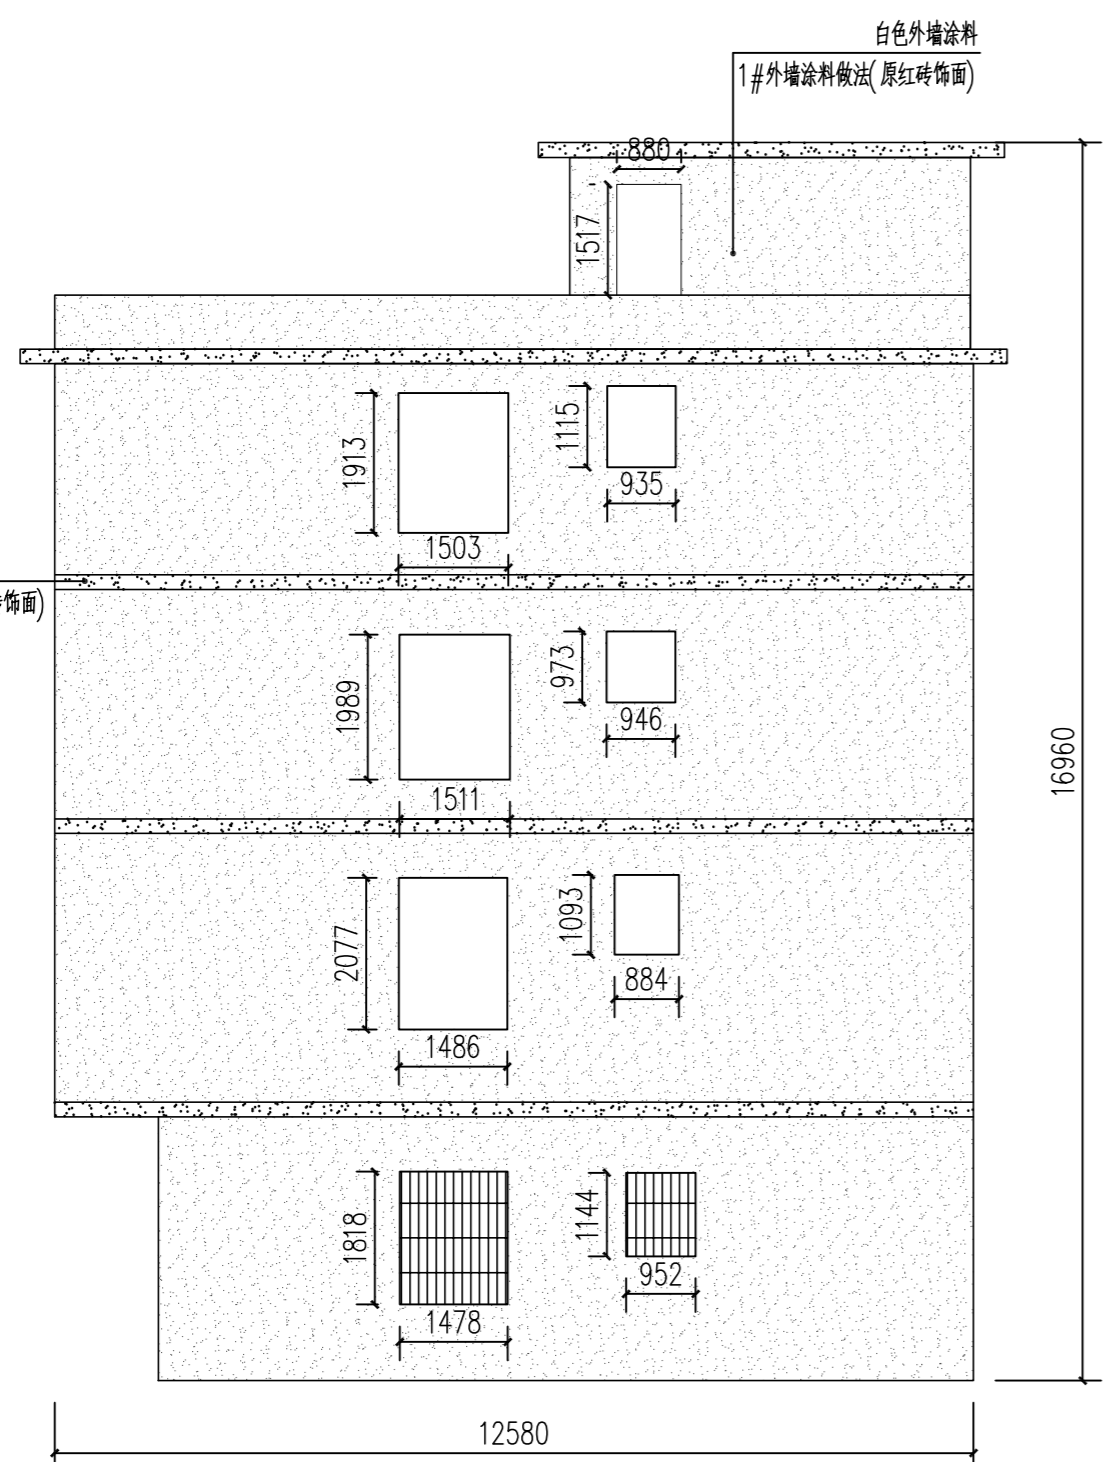

3队7号立面图 1:100
总面积: 432.60平方米

3队7号4立面图 1:100
总面积: 176.7平方米

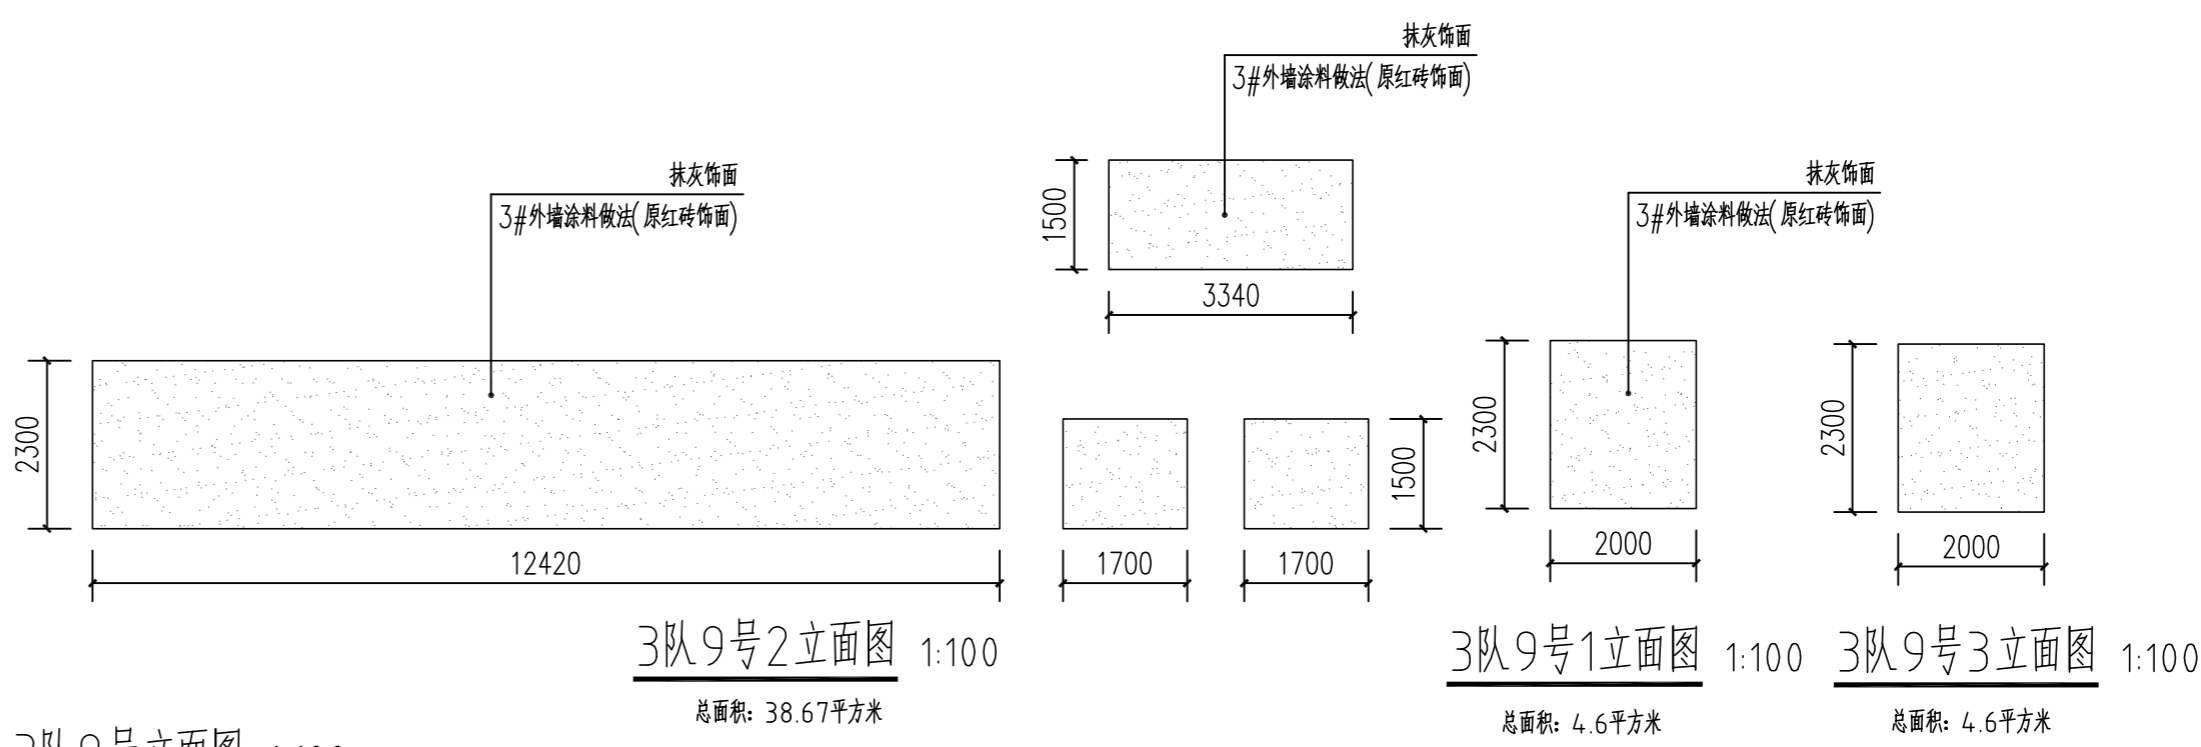


3队9号立面图 1:100
总面积: 47.87平方米


3队9号2立面图 1:100
总面积: 38.67平方米

3队9号1立面图 1:100
总面积: 4.6平方米


3队9号3立面图 1:100
总面积: 4.6平方米

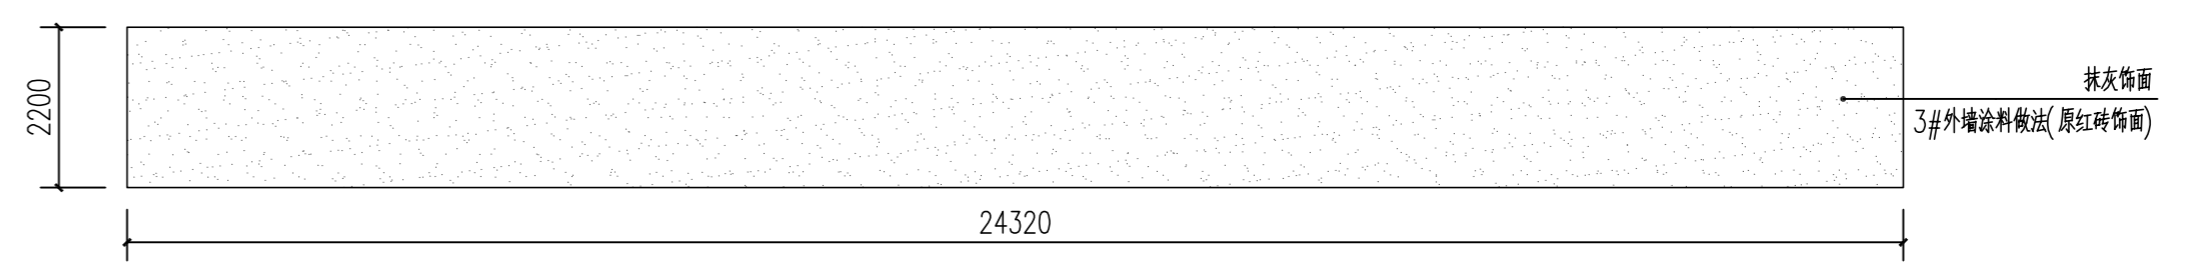

3队10号立面图 1:100
总面积: 66.11平方米

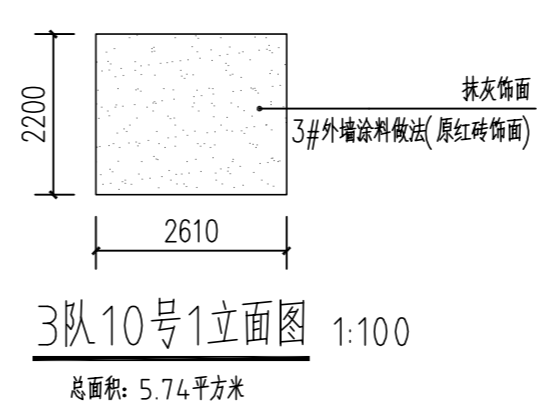


3队10号1立面图 1:100
总面积: 5.74平方米

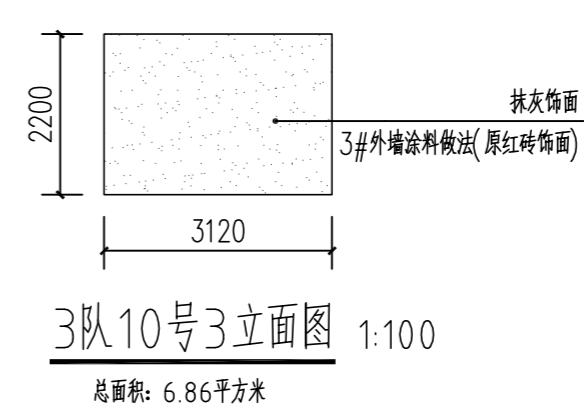


3队10号3立面图 1:100
总面积: 6.86平方米


3队10号2立面图 1:100
总面积: 53.5平方米

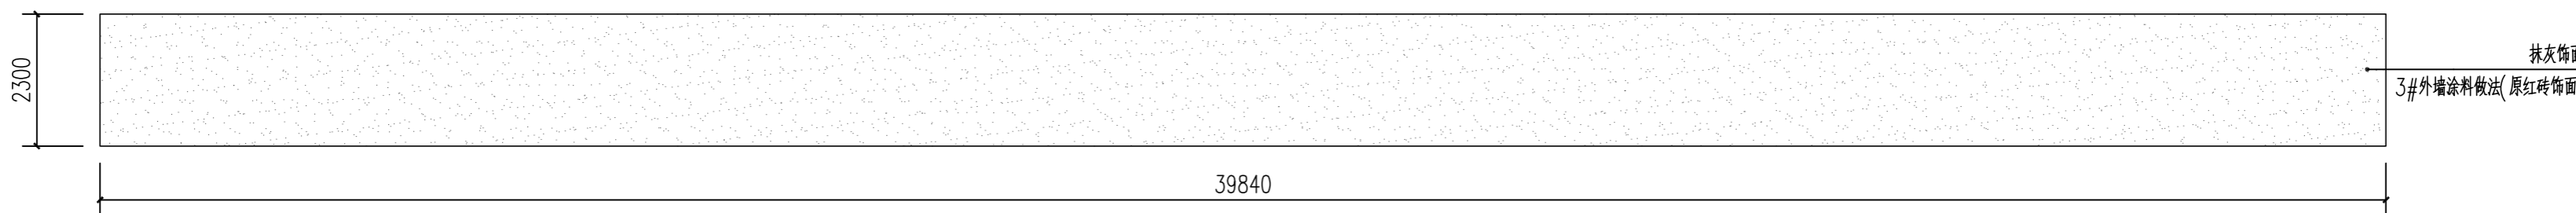

3队8号立面图 1:100
总面积: 104.03平方米

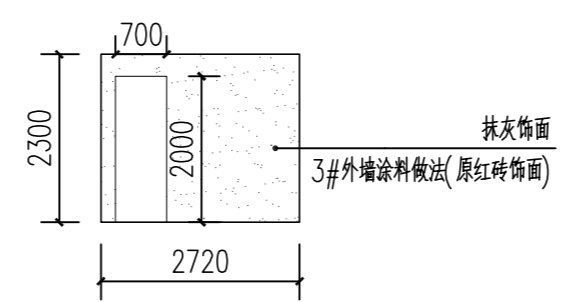

3队8号1立面图 1:100
总面积: 4.85平方米

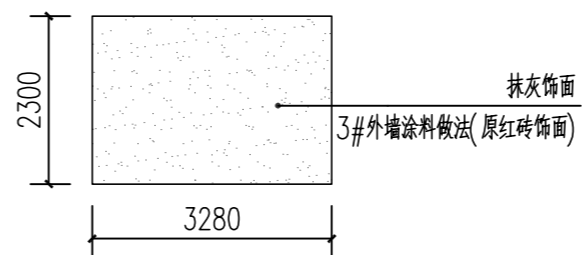

3队8号3立面图 1:100
总面积: 7.54平方米


3队8号2立面图 1:100
总面积: 91.63平方米

- 图例符号
- 门窗
 - 防盗网
 - 栏杆
 - 抹灰饰面

本栋原外墙材质: 原红砖面

- 新装修图例及范围
- 外墙涂料
 - 深灰色外墙涂料

- 说明:
- 1、楼层线采用深灰色外墙涂料, 线条宽200mm
 - 2、施工范围内的门框与窗框外圈100mm使用深灰色外墙涂料
 - 3、遇空鼓位置需先对空鼓部位进行处理, 详见大样图
 - 4、本栋位置详见总图

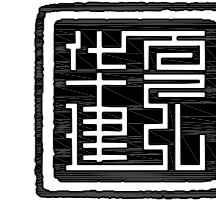

华夏建弘
HUAXIAJIANHONG

工程设计资质证书: A352016914
风景园林工程设计专项乙级;
化工石化医药行业乙级; 环境工程专项乙级;
电力行业乙级; 冶金行业乙级;
市政行业乙级; 农林行业(农业工程)乙级;
建筑行业乙级。

合作单位
COOPERATOR

勘察设计专用章
注册执业章

05		
04		
03		
02		
01		

版次 REV.	日期 DATE	摘要 DESCRIPTION



职责 DUTY	姓名 NAME	签署 SIGNATURE
项目总负责人 MANAGER	甘 随	甘随
审定 APPROVAL	崔 隆	崔隆
审核 CHECK		
专业负责人 ARCH/CHIEF	甘 随	甘随
校对 PROOF		
设计 DESIGN	朱富荣	朱富荣
制图 DRAWING		

建设单位 C.C
新丰县人民政府丰城街道办事处
项目名称 PROJECT
丰城街道(龙围村)村庄环
境及风貌提升工程

图名 TITLE
4队1号、2号外立面图


工程编号 PROJ. NO.	
阶段 STATUS	施工图 REV.
图别 D.S	建筑 日期 DATE
图号 DWG. NO.	29 2026.1

2024年01月版, 未加盖勘察设计出图专用章无效

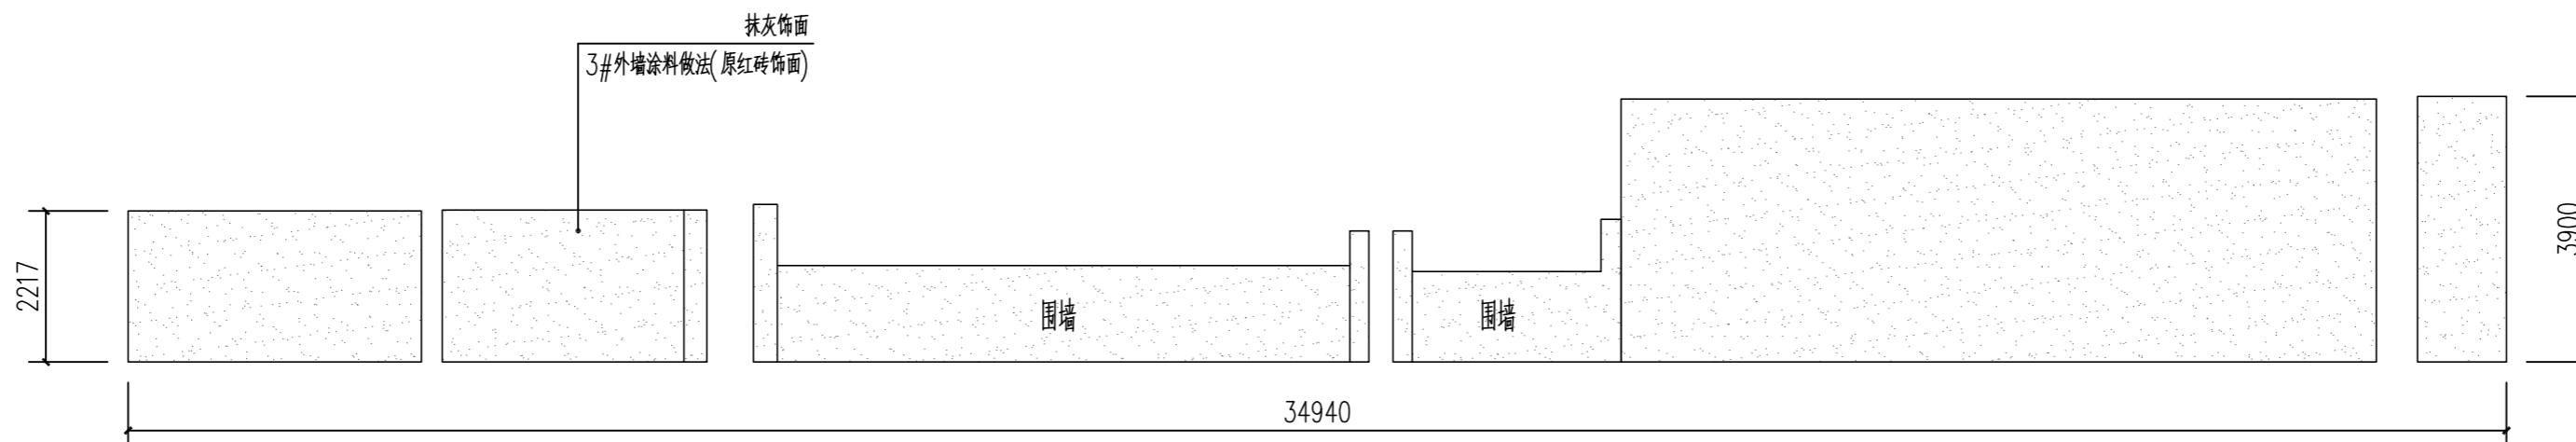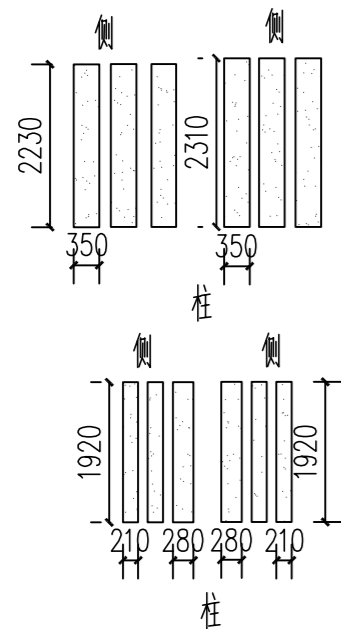

4队1号1立面图 1:100

总面积: 91.72平方米

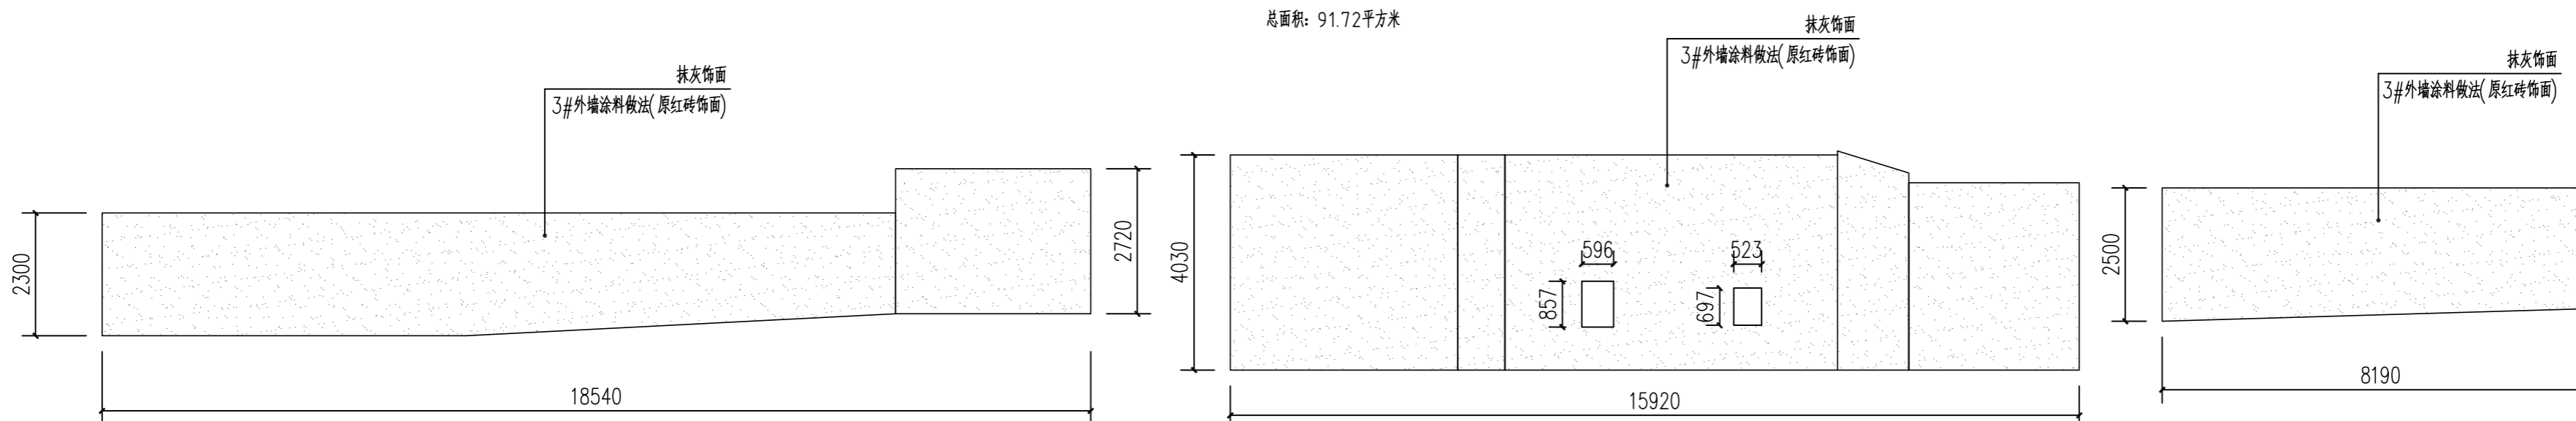

4队1号立面图 1:100

总面积: 215.16平方米

4队1号2立面图 1:100


总面积: 42.52平方米

4队1号4立面图 1:100

总面积: 61.44平方米


4队1号3立面图 1:100

总面积: 19.48平方米

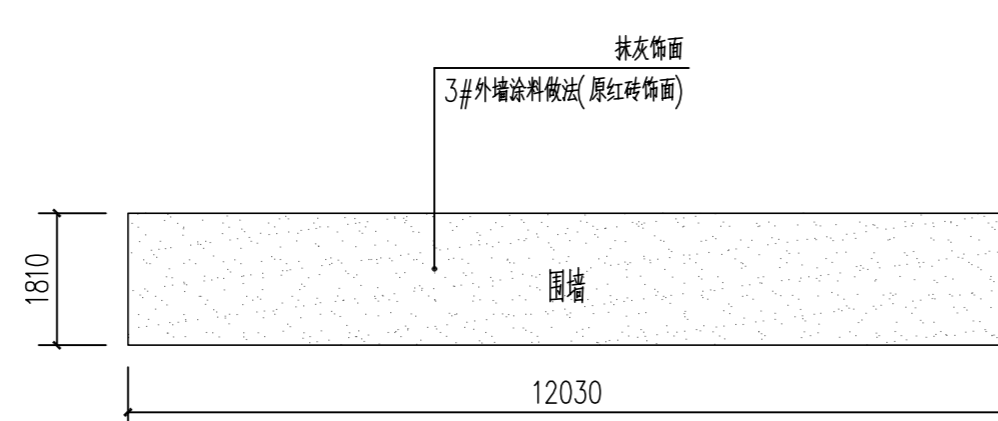

4队2号1立面图 1:100

总面积: 21.77平方米

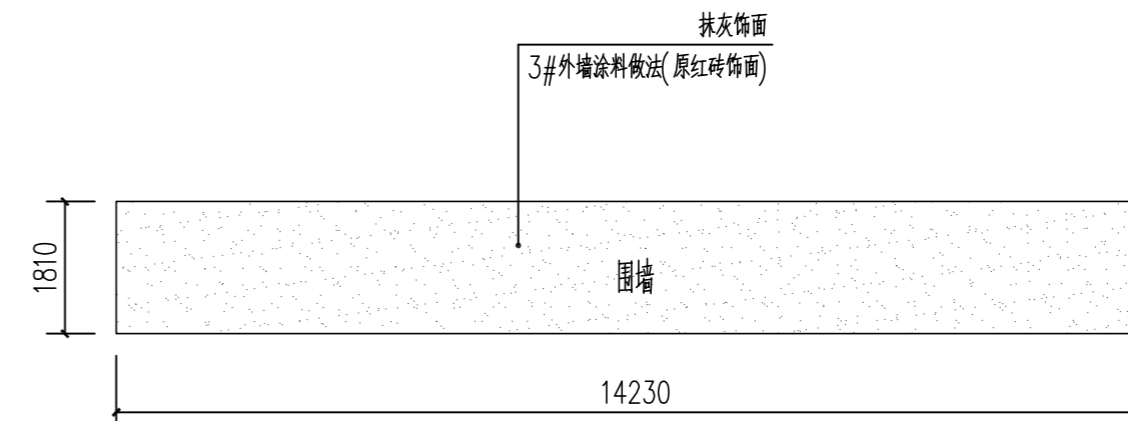

4队2号2立面图 1:100

总面积: 25.76平方米

图例符号

- 门窗
- 防盗网
- 栏杆
- 抹灰饰面

本栋原外墙材质: 原红砖面

新装修图例及范围


- 外墙涂料
- 深灰色外墙涂料

说明:

- 1、楼层线采用深灰色外墙涂料, 线条宽200mm
- 2、施工范围内的门框与窗框外圈100mm使用深灰色外墙涂料
- 3、遇空鼓位置需先对空鼓部位进行处理, 详见大样图
- 4、本栋位置详见总图

4队2号立面图 1:100

总面积: 47.53平方米

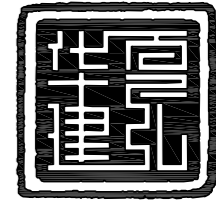

华夏建弘
HUAXIAJIANHONG

工程设计资质证书: A352016914
风景园林工程设计专项乙级;
化工石化医药行业乙级; 环境工程专项乙级;
电力行业乙级; 冶金行业乙级;
市政行业乙级; 农林行业(农业工程)乙级;
建筑行业乙级。

合作单位
COOPERATOR

勘察设计专用章

注册执业章

05		
04		
03		
02		
01		

版次 REV.	日期 DATE	摘要 DESCRIPTION
职责 DUTY	姓名 NAME	签署 SIGNATURE
项目总负责人 MANAGER	甘 随	甘随
审 定 APPROVAL	崔 隆	崔隆
审 核 CHECK		
专业负责人 ARCH/CHIEF	甘 随	甘随
校 对 PROOF		
设 计 DESIGN	朱富荣	朱富荣
制 图 DRAWING		

建设单位 C.C

新丰县人民政府丰城街道
办事处


项目名称 PROJECT
丰城街道(龙围村)村庄环
境及风貌提升工程

图名 TITLE

4队3号、4号外立面图


工程编号 PROJ.NO.	
阶段 STATUS	施工图 REV.
图别 D.S	建筑 日期 DATE
图号 DWG.No.	2026.1
	30

2024年01月版, 未加盖勘察设计出图专用章无效

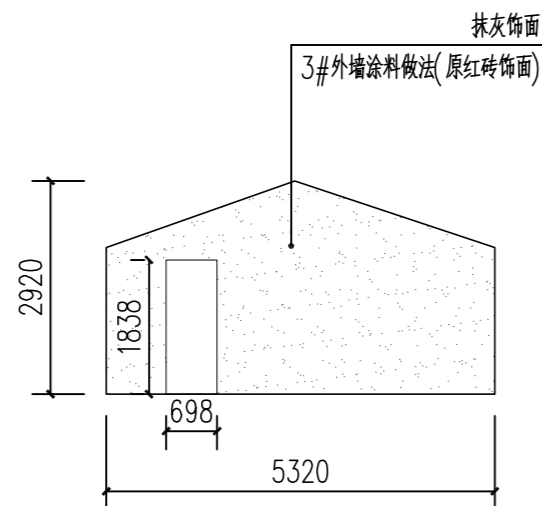


4队3号1立面图 1:100

总面积: 11.82平方米

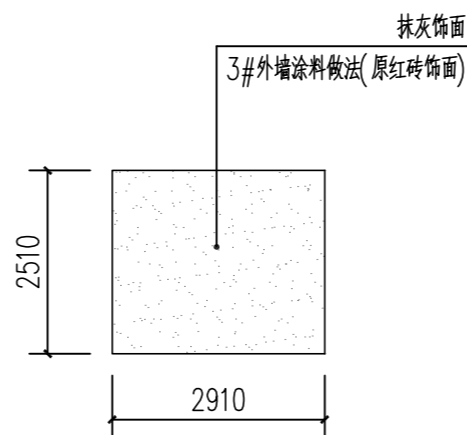

4队3号2立面图 1:100

总面积: 7.3平方米

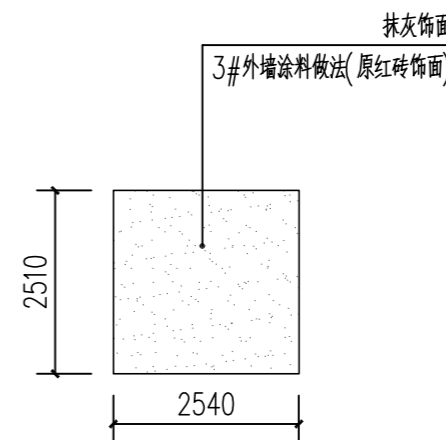


4队3号3立面图 1:100

总面积: 6.37平方米


4队3号立面图 1:100

总面积: 25.5平方米

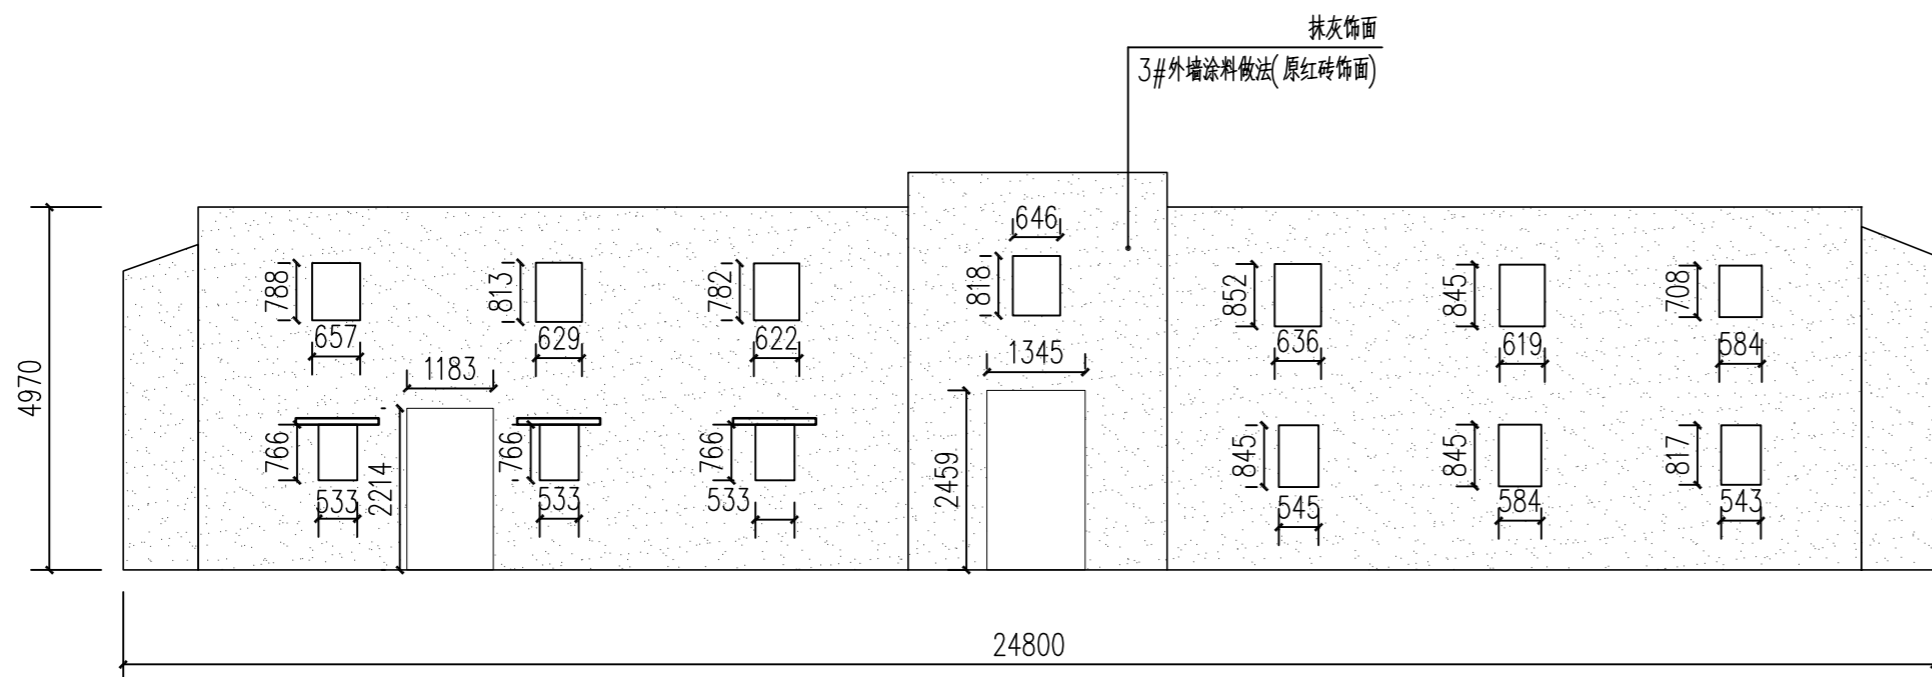

4队4号1立面图 1:100

总面积: 121.1平方米

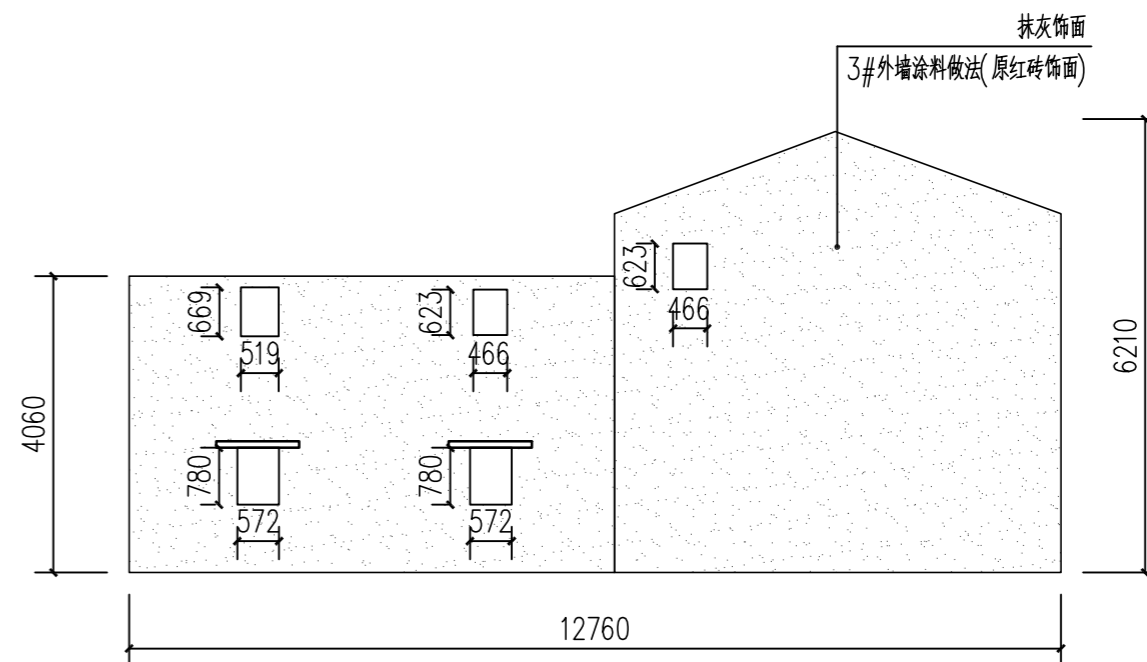

4队4号2立面图 1:100

总面积: 58.44平方米

图例符号

- 门窗
- 防盗网
- 栏杆
- 抹灰饰面


本栋原外墙材质: 原红砖面


新装修图例及范围

- 外墙涂料
- 深灰色外墙涂料

说明:

- 1、楼层线采用深灰色外墙涂料, 线条宽200mm
- 2、施工范围内的门框与窗框外圈100mm使用深灰色外墙涂料
- 3、遇空鼓位置需先对空鼓部位进行处理, 详见大样图
- 4、本栋位置详见总图

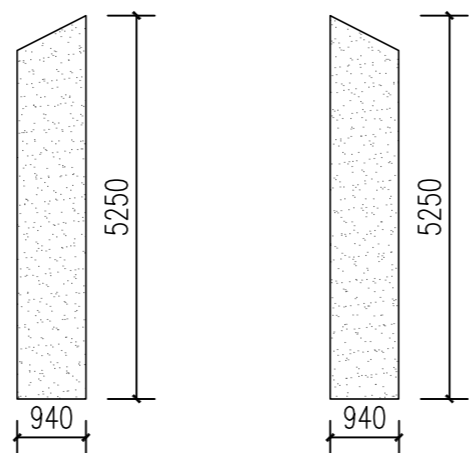

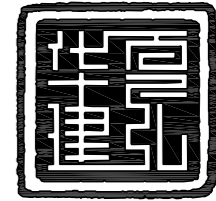


华夏建弘
HUAXIAJIANHONG

工程设计资质证书: A352016914
风景园林工程设计专项乙级;
化工石化医药行业乙级; 环境工程专项乙级;
电力行业乙级; 冶金行业乙级;
市政行业乙级; 农林行业(农业工程)乙级;
建筑行业乙级。

合作单位
COOPERATOR


勘察设计专用章

注册执业章

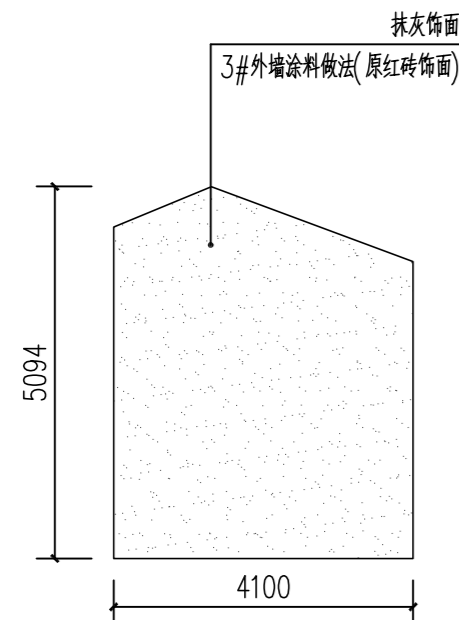

4队4号3立面图 1:100

总面积: 19.08平方米

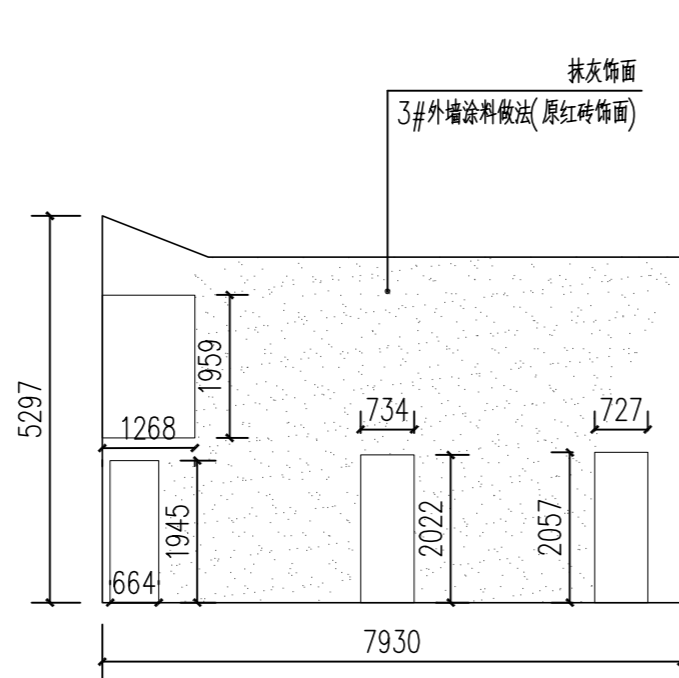


4队4号4立面图 1:100

总面积: 129.24平方米


4队4号立面图 1:100

总面积: 327.89平方米

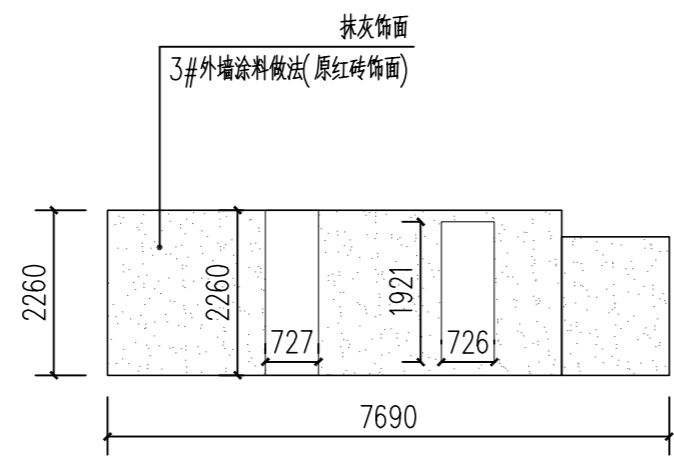


4队5号1立面图 1:100

总面积: 13.80平方米

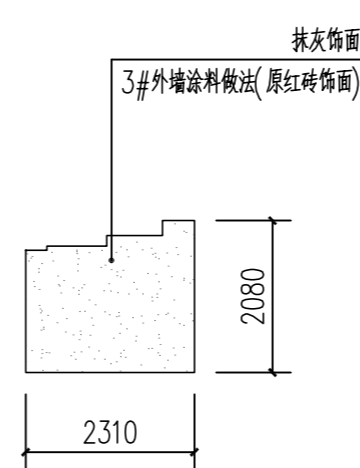

4队5号2立面图 1:100

总面积: 4.24平方米

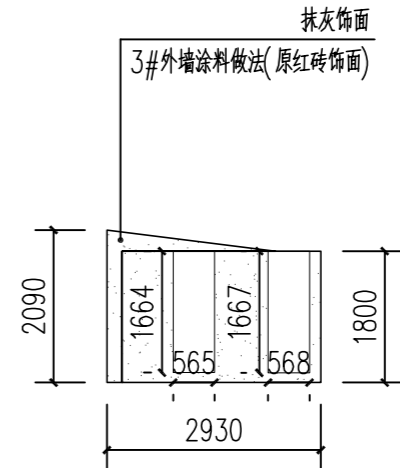

4队5号4立面图 1:100

总面积: 3.72平方米

4队5号立面图 1:100

总面积: 21.77平方米

图例符号

- 门窗
- 防盗网
- 栏杆
- 抹灰饰面

本栋原外墙材质: 原红砖面

新装修图例及范围

- 外墙涂料
- 深灰色外墙涂料

说明:

- 1、楼层线采用深灰色外墙涂料, 线条宽200mm
- 2、施工范围内的门框与窗框外圈100mm使用深灰色外墙涂料
- 3、遇空鼓位置需先对空鼓部位进行处理, 详见大样图
- 4、本栋位置详见总图

05		
04		
03		
02		
01		

版次 REV.	日期 DATE	摘要 DESCRIPTION

职责 DUTY	姓名 NAME	签署 SIGNATURE
项目总负责人 MANAGER	甘 随	甘随

审 定 APPROVAL	姓 名	签 署
审 核 CHECK	崔 隆	崔隆

专业负责人 ARCH.CHEF	姓 名	签 署
校 对 PROOF	甘 随	甘随

设 计 DESIGN	姓 名	签 署
制 图 DRAWING	朱富荣	朱富荣

建设单位 C.C


新丰县人民政府丰城街道办事处

项目名称 PROJECT
丰城街道(龙围村)村庄环境及风貌提升工程

图名 TITLE

4队4号、5号外立面图

工程编号 PROJ.NO.	阶段 STATUS	施工图 REV.
	图别 D.S	日期 DATE
	建 筑	2026.1
	图号 DWG.No.	31

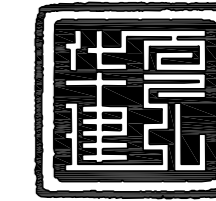

华夏建弘
HUAXIAJIANHONG

工程设计资质证书: A352016914
风景园林工程设计专项乙级;
化工石化医药行业乙级; 环境工程专项乙级;
电力行业乙级; 冶金行业乙级;
市政行业乙级; 农林行业(农业工程)乙级;
建筑行业乙级。

合作单位
COOPERATOR

勘察设计专用章

注册执业章

05		
04		
03		
02		
01		

版次 REV.	日期 DATE	摘要 DESCRIPTION
负责 DUTY	姓名 NAME	签署 SIGNATURE
项目总负责人 MANAGER	甘 随	甘随
审 定 APPROVAL	崔 隆	崔隆
审 核 CHECK		
专业负责人 ARCHITECT	甘 随	甘随
校 对 PROOF		
设 计 DESIGN	朱富荣	朱富荣
制 图 DRAWING		

建设单位 C.C

新丰县人民政府丰城街道
办事处


项目名称 PROJECT
丰城街道(龙围村)村庄环
境及风貌提升工程

图名 TITLE

4队6号外立面图


工程编号 PROJ.NO.	
阶段 STATUS	施工图 REV.
图别 D.S	建筑 日期 DATE
图号 DWG.No.	2026.1 32

2024年01月版, 未加勘察设计出图专用章无效

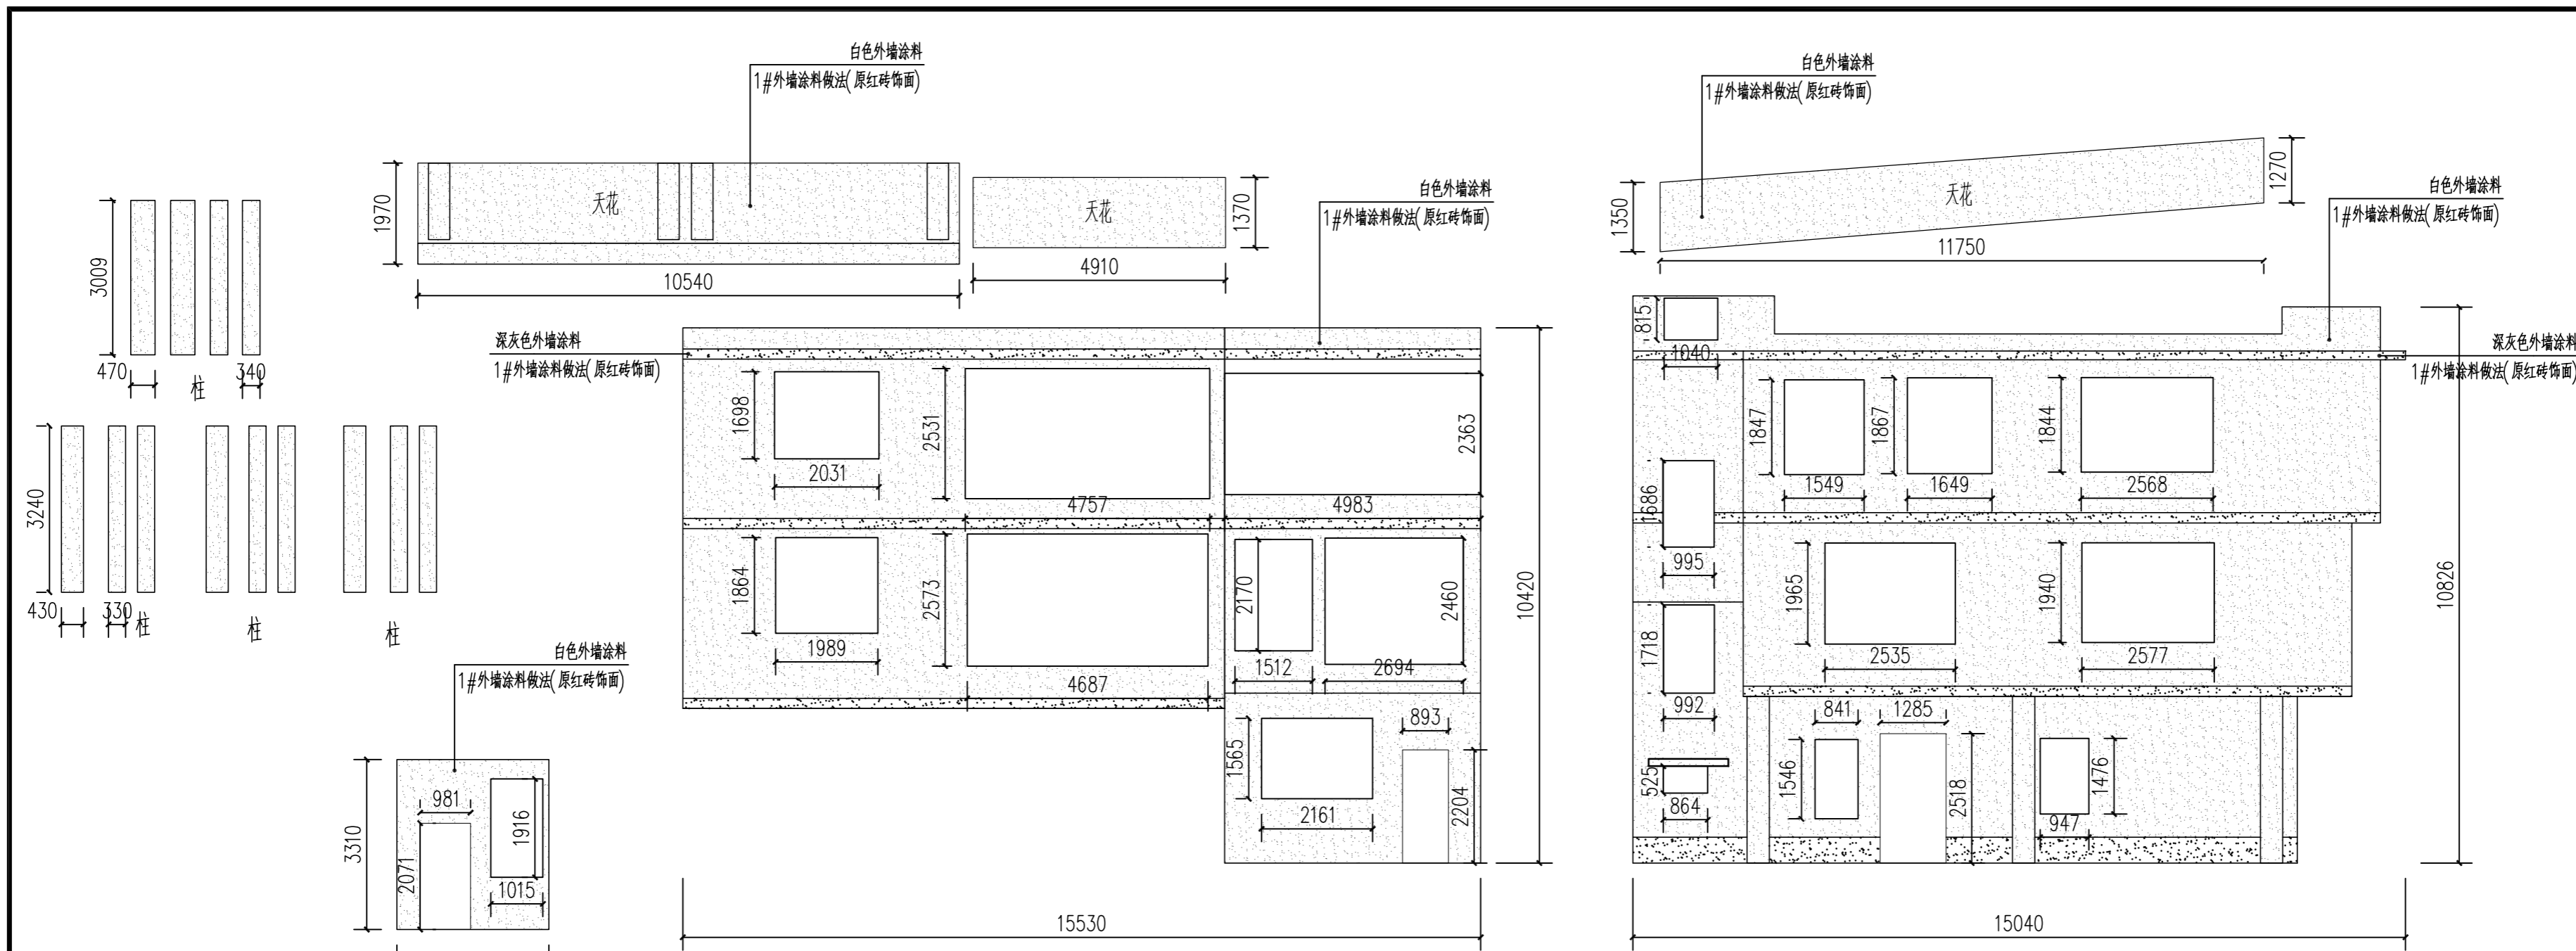

4队6号1立面图 1:100

总面积: 249.28平方米

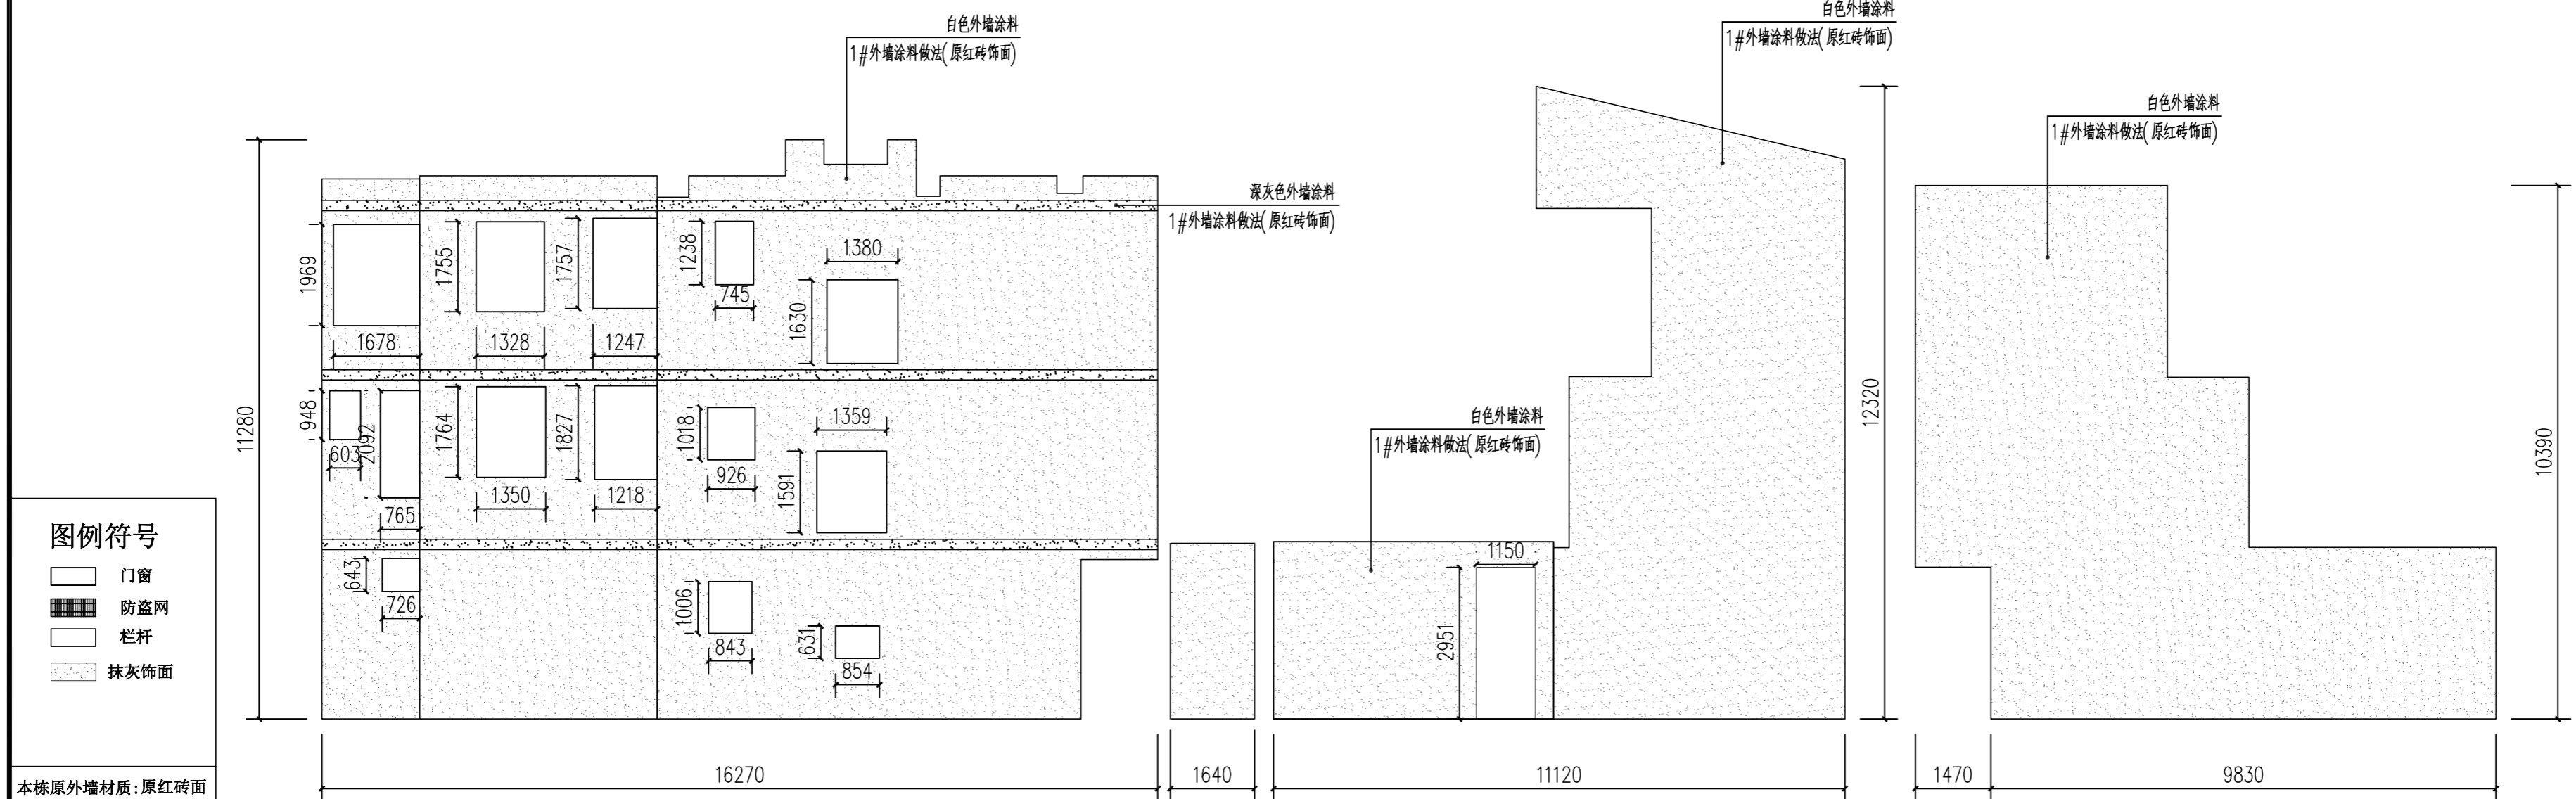

4队6号2立面图 1:100

总面积: 298.6平方米

图例符号

- 门窗
- 防盗网
- 栏杆
- 抹灰饰面


本栋原外墙材质: 原红砖面

新装修图例及范围

- 外墙涂料
- 深灰色外墙涂料

说明:

- 1、楼层线采用深灰色外墙涂料, 线条宽200mm
- 2、施工范围内的门框与窗框外圈100mm使用深灰色外墙涂料
- 3、遇空鼓位置需先对空鼓部位进行处理, 详见大样图
- 4、本栋位置详见总图

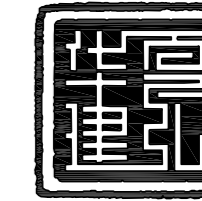

华夏建弘
HUAXIAJIANHONG

工程设计资质证书: A352016914
风景园林工程设计专项乙级;
化工石化医药行业乙级; 环境工程专项乙级;
电力行业乙级; 冶金行业乙级;
市政行业乙级; 农林行业(农业工程)乙级;
建筑行业乙级.

合作单位
COOPERATOR

勘察设计专用章

注册执业章

05	
04	
03	
02	
01	


版次 REV.	日期 DATE	摘要 DESCRIPTION
职责 DUTY	姓名 NAME	签署 SIGNATURE
项目总负责人 MANAGER	甘 随	甘随
审 定 APPROVAL	崔 隆	崔隆
审 核 CHECK		
专业负责人 ARCH.CHEF	甘 随	甘随
校 对 PROOF		
设 计 DESIGN	朱富荣	朱富荣
制 图 DRAWING		

建设单位 C.C
新丰县人民政府丰城街道
办事处
项目名称 PROJECT
丰城街道(龙围村)村庄环
境及风貌提升工程


图名 TITLE
4队6号外立面图

工程编号 PROJ.NO.	
阶段 STATUS	施工图 REV.
图别 D.S	建筑 日期 DATE
图号 DWG.No.	2026.1
	33

2024年01月版, 未加盖勘察设计出图专用章无效

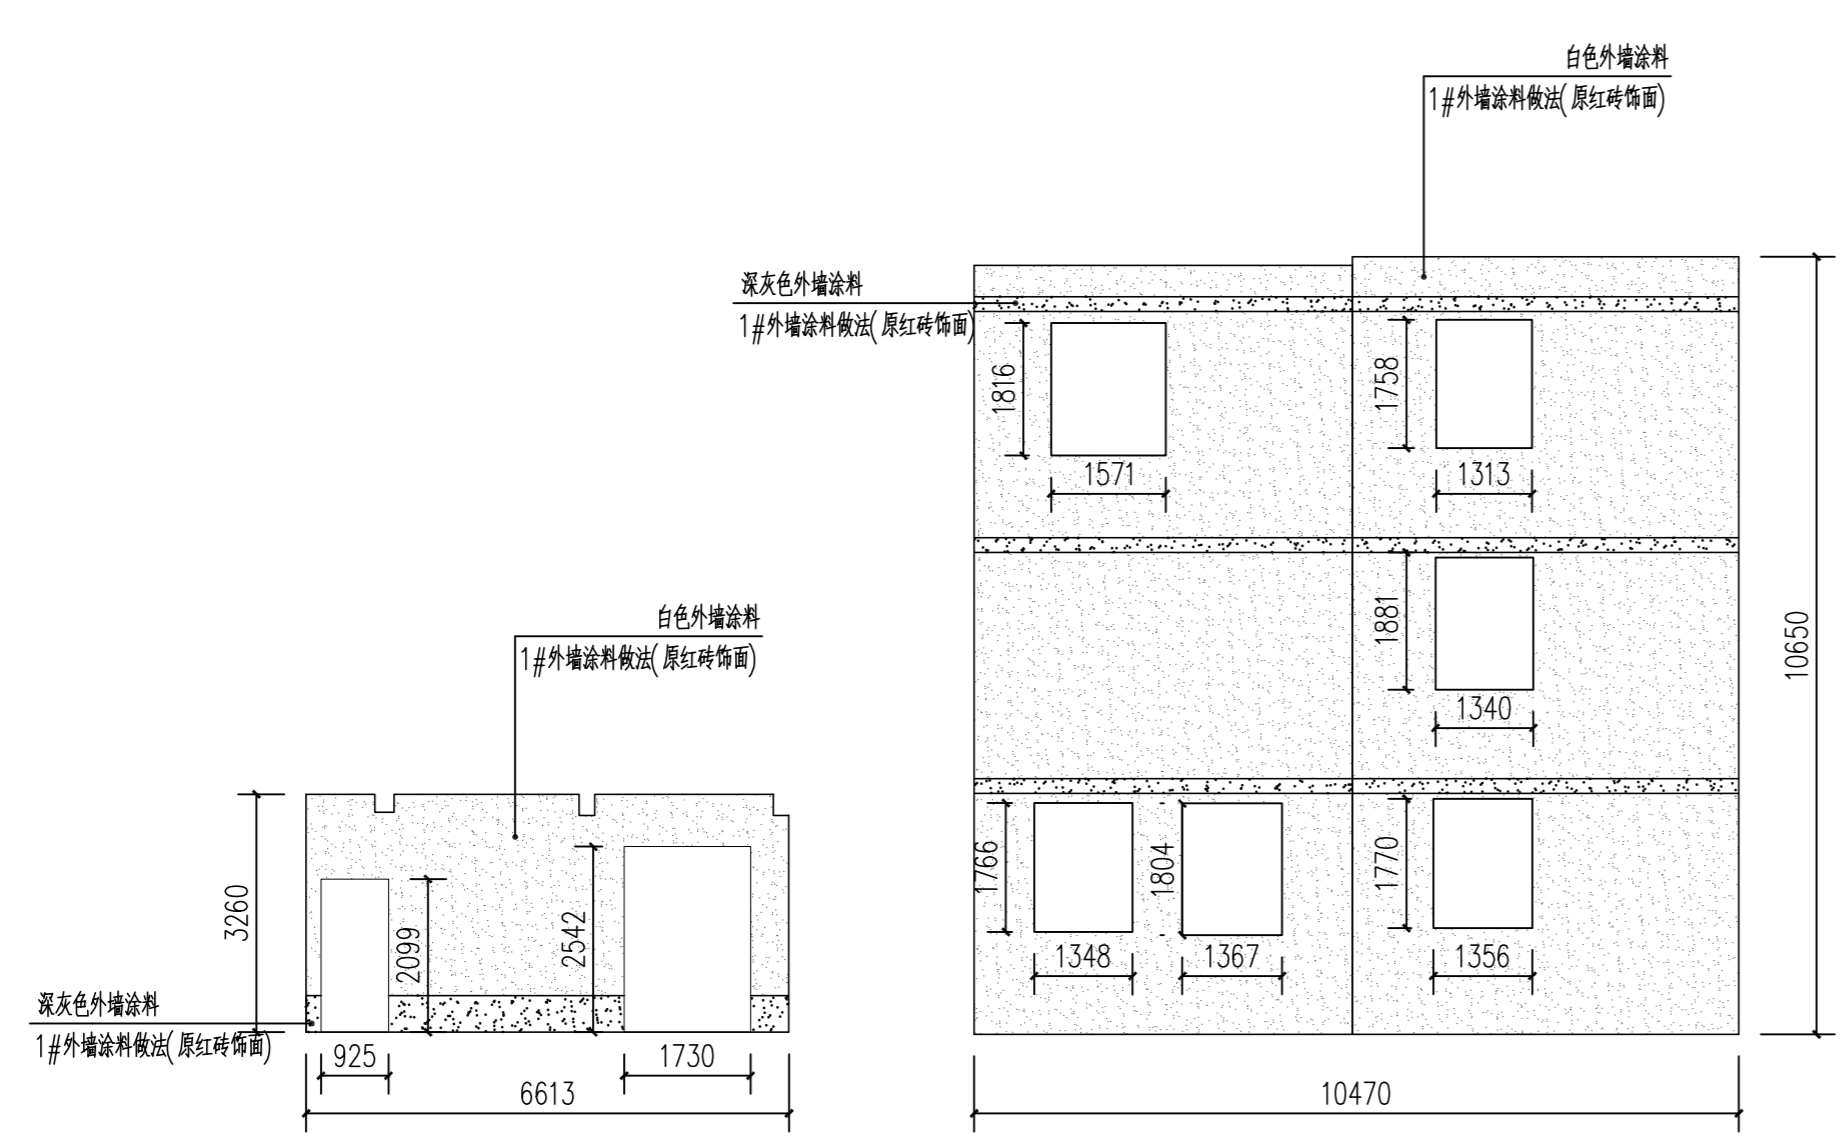


4队6号3立面图 1:100
总面积: 111.07平方米

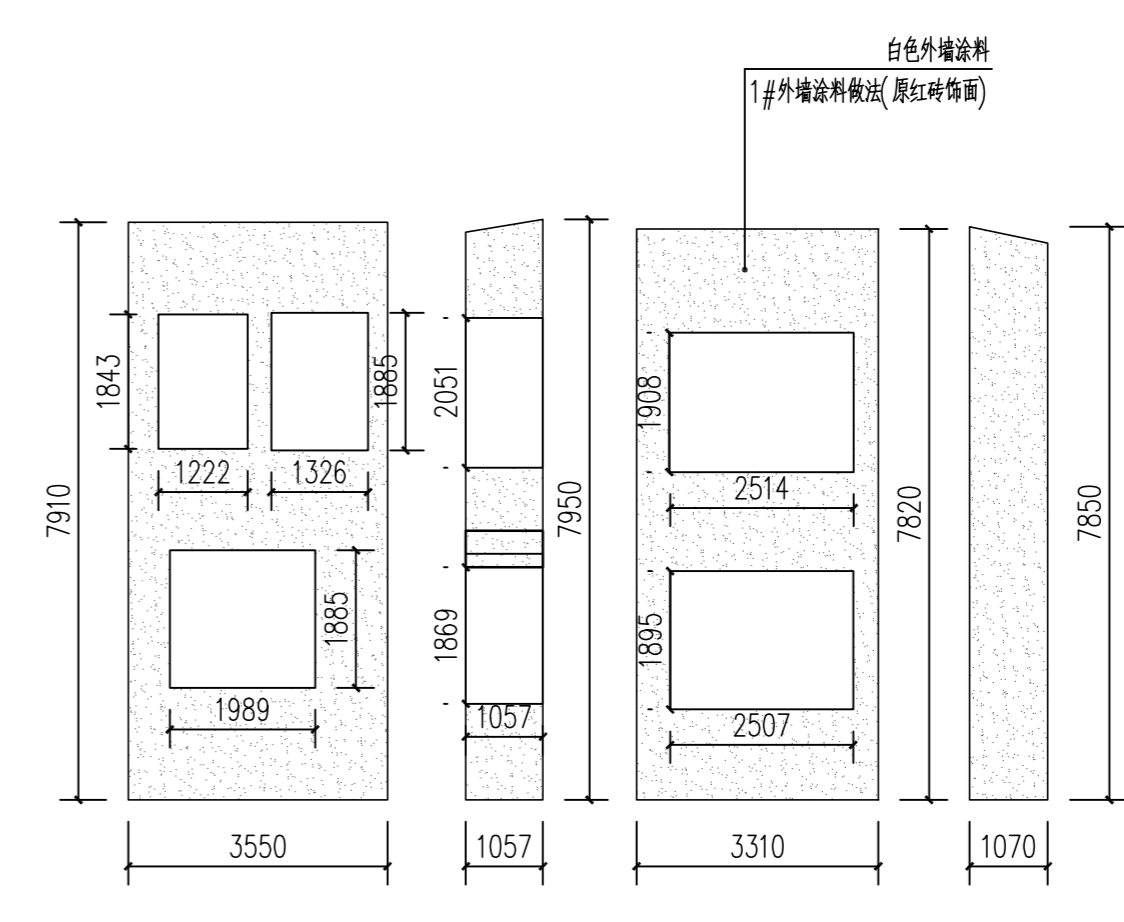

4队6号4立面图 1:100
总面积: 48.33平方米

4队6号立面图 1:100
总面积: 707.28平方米

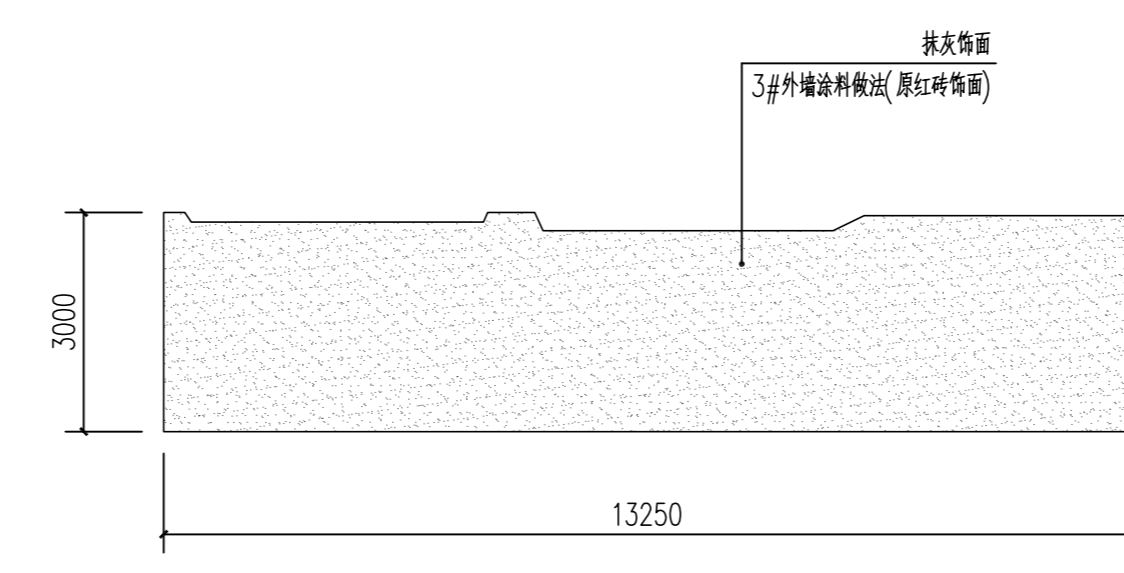

4队7号4立面图 1:100
总面积: 38.01平方米

4队7号立面图 1:100
总面积: 38.01平方米

图例符号

	门窗
	防盗网
	栏杆
	抹灰饰面

本栋原外墙材质: 原红砖面

新装修图例及范围

	外墙涂料
	深灰色外墙涂料

- 说明:
- 1、楼层线采用深灰色外墙涂料, 线条宽200mm
 - 2、施工范围内的门框与窗框外圈100mm使用深灰色外墙涂料
 - 3、遇空鼓位置需先对空鼓部位进行处理, 详见大样图
 - 4、本栋位置详见总图



华夏建弘
HUAXIAJIANHONG

工程设计资质证书: A352016914
风景园林工程设计专项乙级;
化工石化医药行业乙级; 环境工程专项乙级;
电力行业乙级; 冶金行业乙级;
市政行业乙级; 农林行业(农业工程)乙级;
建筑行业乙级。

合作单位
COOPERATOR

勘察设计专用章

注册执业章

05		
04		
03		
02		
01		

版次 REV.	日期 DATE	摘要 DESCRIPTION

职责 DUTY	姓名 NAME	签署 SIGNATURE
项目总负责人 MANAGER	甘 随	甘随

审 定 APPROVAL	姓 名	签 署
审 核 CHECK	崔 隆	崔隆

专业负责人 ARCH.CHEF	姓 名	签 署
校 对 PROOF	甘 随	甘随

设 计 DESIGN	姓 名	签 署
制 图 DRAWING	朱富荣	朱富荣

建设单位 C.C

新丰县人民政府丰城街道
办事处

项目名称 PROJECT
丰城街道(龙围村)村庄环
境及风貌提升工程

图名 TITLE

5队1号、2号、3号外立面图

工程编号
PROJ.NO.

阶段
STATUS

施工图
REV.

图别
D.S


建筑
日期
DATE

2026.1

图号
DWG.No.


34

2024年01月版, 未加盖勘察设计出图专用章无效

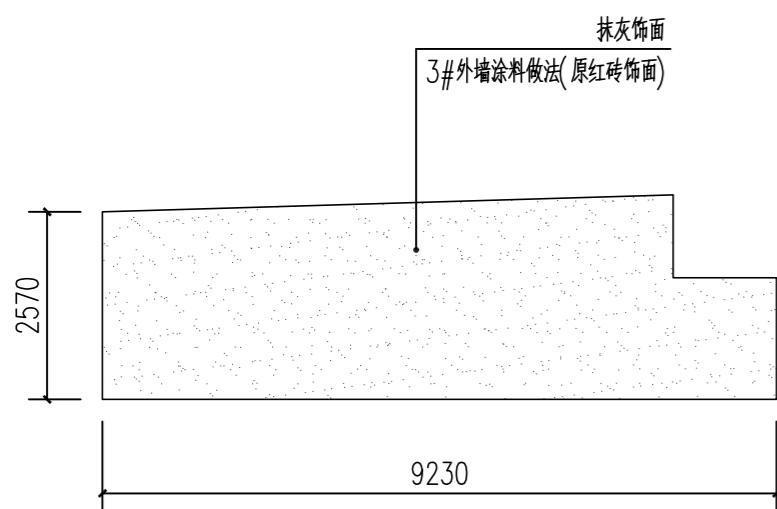


5队1号2立面图 1:100

总面积: 23.33平方米

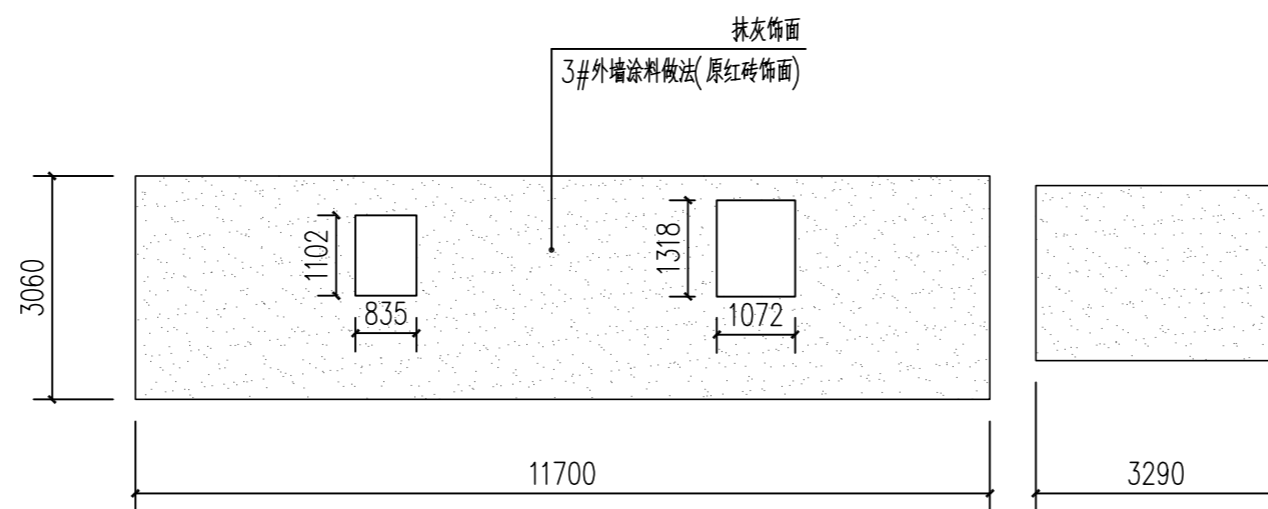

5队1号3立面图 1:100

总面积: 41.35平方米

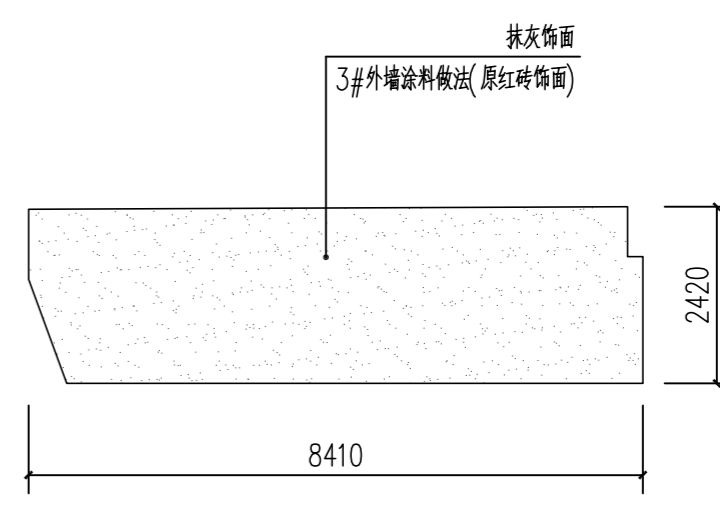


5队1号4立面图 1:100

总面积: 19.69平方米

5队1号立面图 1:100

总面积: 84.37平方米

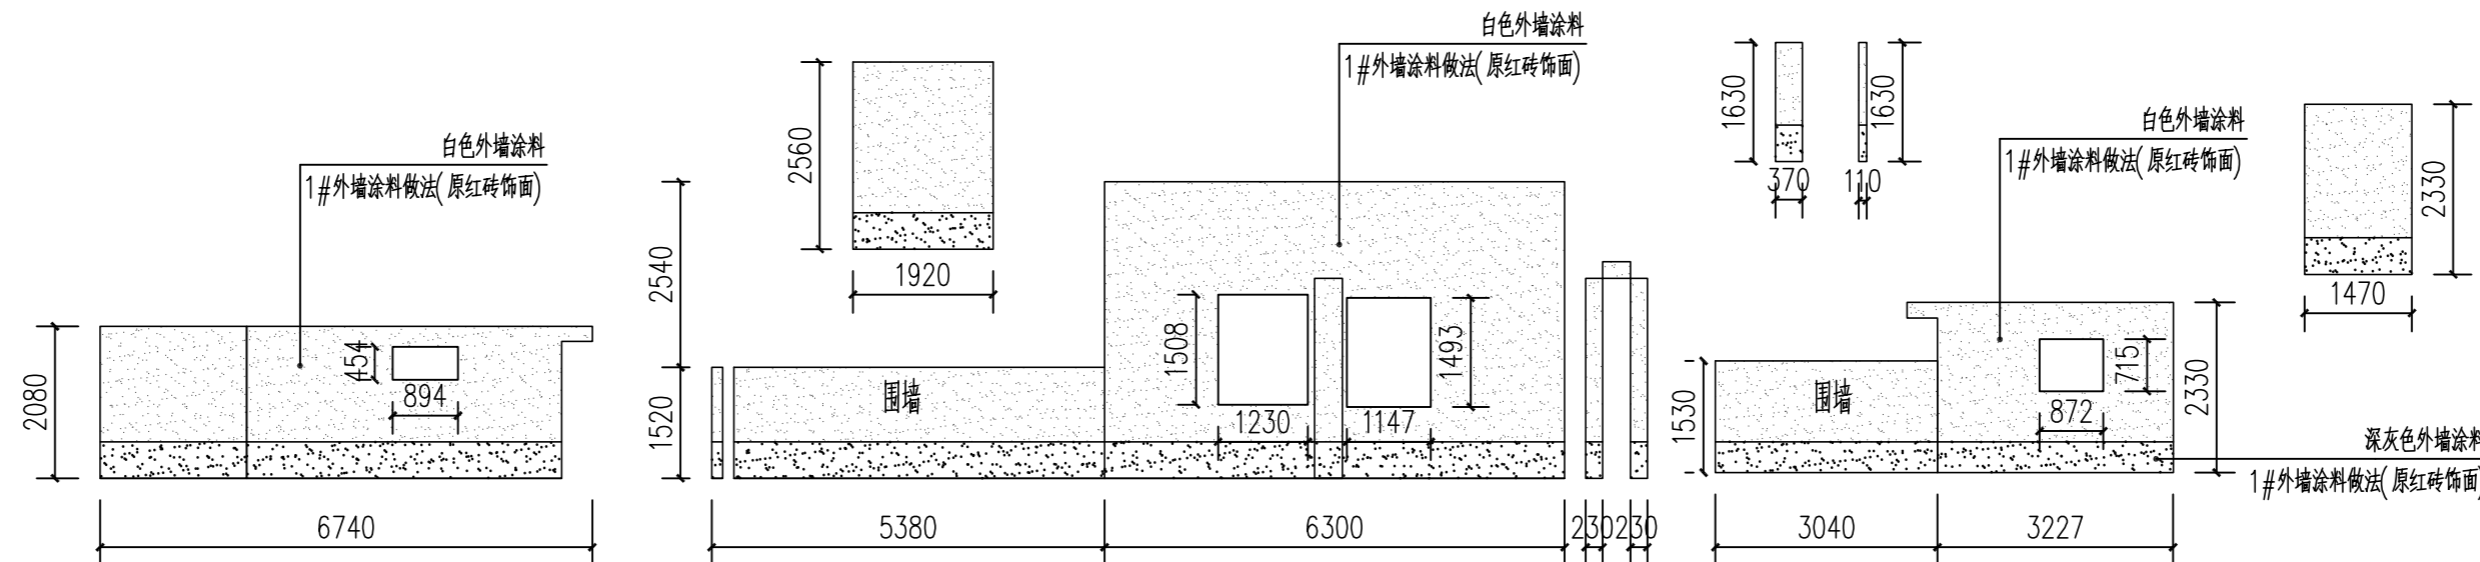


5队2号1立面图 1:100

总面积: 64.89平方米


5队2号立面图 1:100

总面积: 64.89平方米

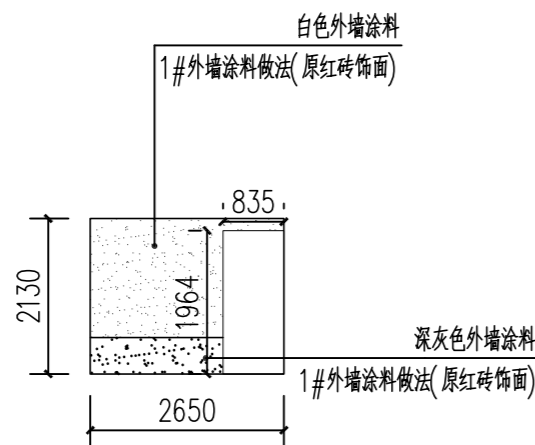


5队3号1立面图 1:100

总面积: 4平方米

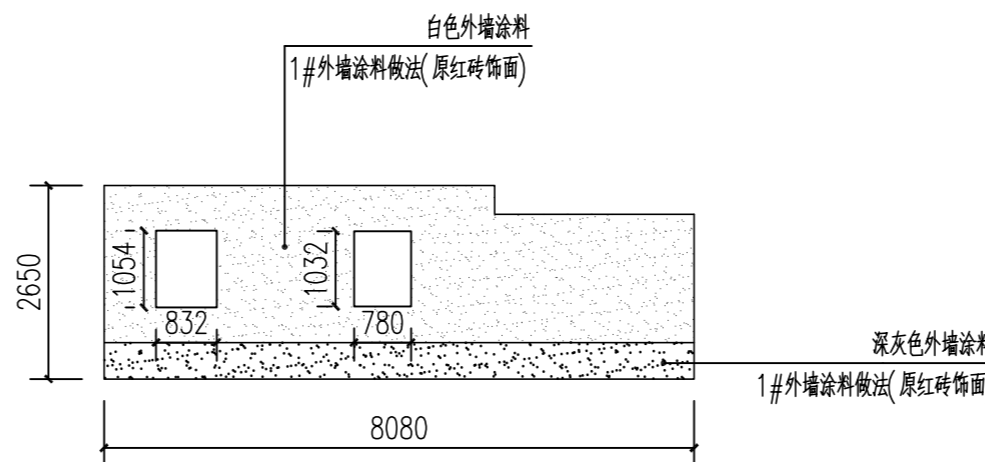

5队3号2立面图 1:100

总面积: 18.66平方米

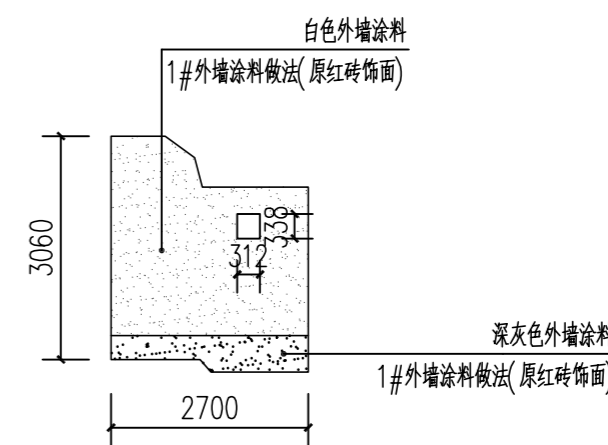

5队3号3立面图 1:100

总面积: 7.27平方米

图例符号

- 门窗
- 防盗网
- 栏杆
- 抹灰饰面


本栋原外墙材质: 原红砖面

新装修图例及范围

- 外墙涂料
- 深灰色外墙涂料

说明:

- 1、楼层线采用深灰色外墙涂料, 线条宽200mm
- 2、施工范围内的门框与窗框外圈100mm使用深灰色外墙涂料
- 3、遇空鼓位置需先对空鼓部位进行处理, 详见大样图
- 4、本栋位置详见总图

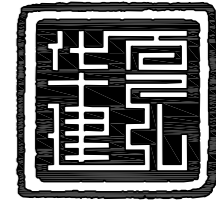

华夏建弘
HUAXIAJIANHONG

工程设计资质证书: A352016914
风景园林工程设计专项乙级;
化工石化医药行业乙级; 环境工程专项乙级;
电力行业乙级; 冶金行业乙级;
市政行业乙级; 农林行业(农业工程)乙级;
建筑行业乙级。

合作单位
COOPERATOR

勘察设计专用章

注册执业章

05		
04		
03		
02		
01		

版次 REV.	日期 DATE	摘要 DESCRIPTION
负责 DUTY	姓名 NAME	签署 SIGNATURE
项目总负责人 MANAGER	甘 随	甘 随
审 定 APPROVAL	崔 隆	崔 隆
审 核 CHECK		
专业负责人 ARCH/CHIEF	甘 随	甘 随
校 对 PROOF		
设 计 DESIGN	朱富荣	朱富荣
制 图 DRAWING		

建设单位 C.C
新丰县人民政府丰城街道办事处


项目名称 PROJECT
丰城街道(龙围村)村庄环
境及风貌提升工程

图名 TITLE

5队4号、5号外立面图


工程编号 PROJ.NO.	
阶段 STATUS	施工图 REV.
图别 D.S	建筑 日期 DATE
图号 DWG.No.	2026.1
	35

2024年01月版, 未加盖勘察设计出图专用章无效

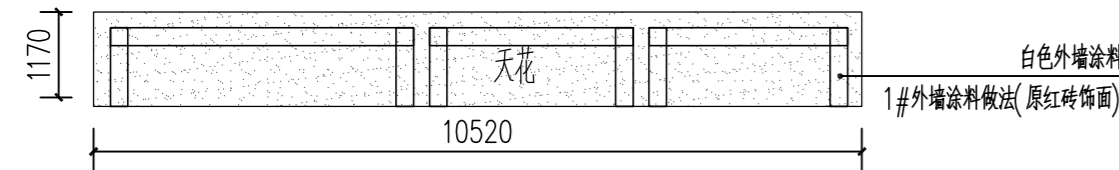


5队4号1立面图 1:100

总面积: 39.88平方米

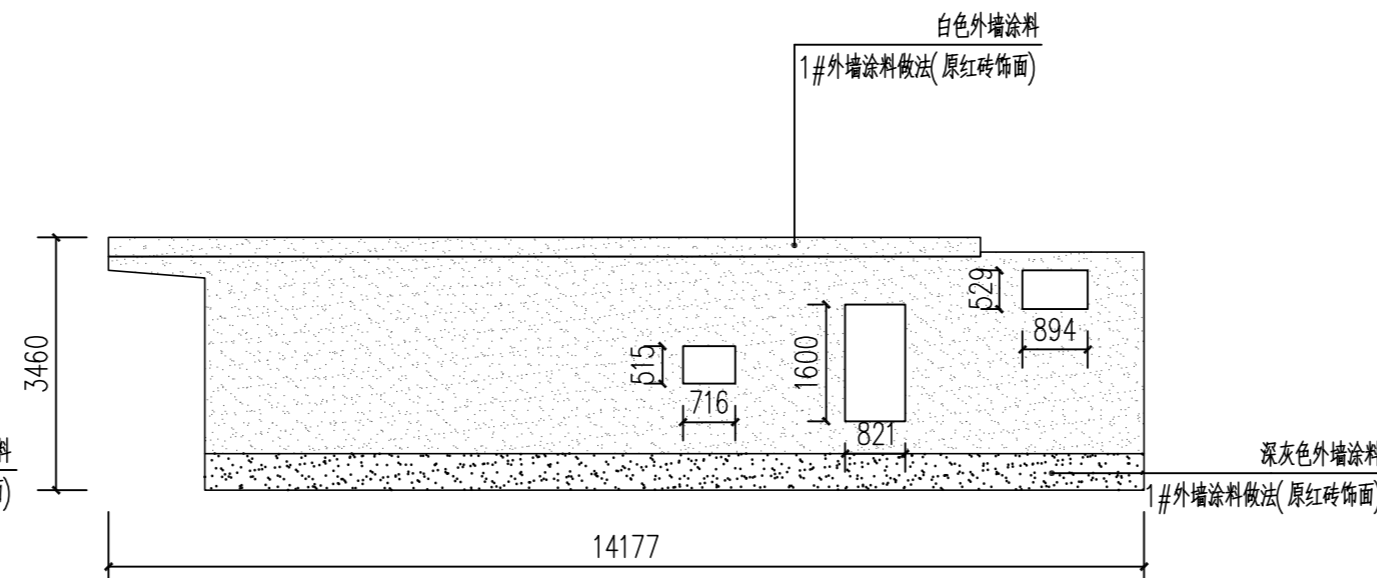

5队4号3立面图 1:100

总面积: 42.56平方米

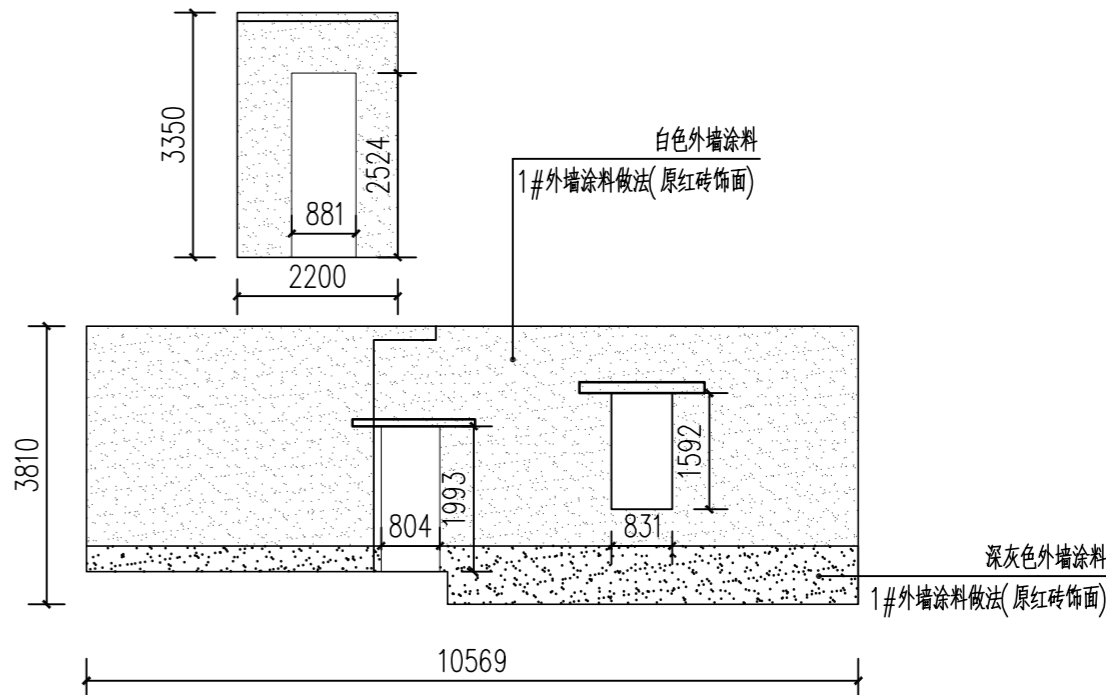


5队4号4立面图 1:100

总面积: 40.1平方米


5队4号立面图 1:100

总面积: 122.54平方米

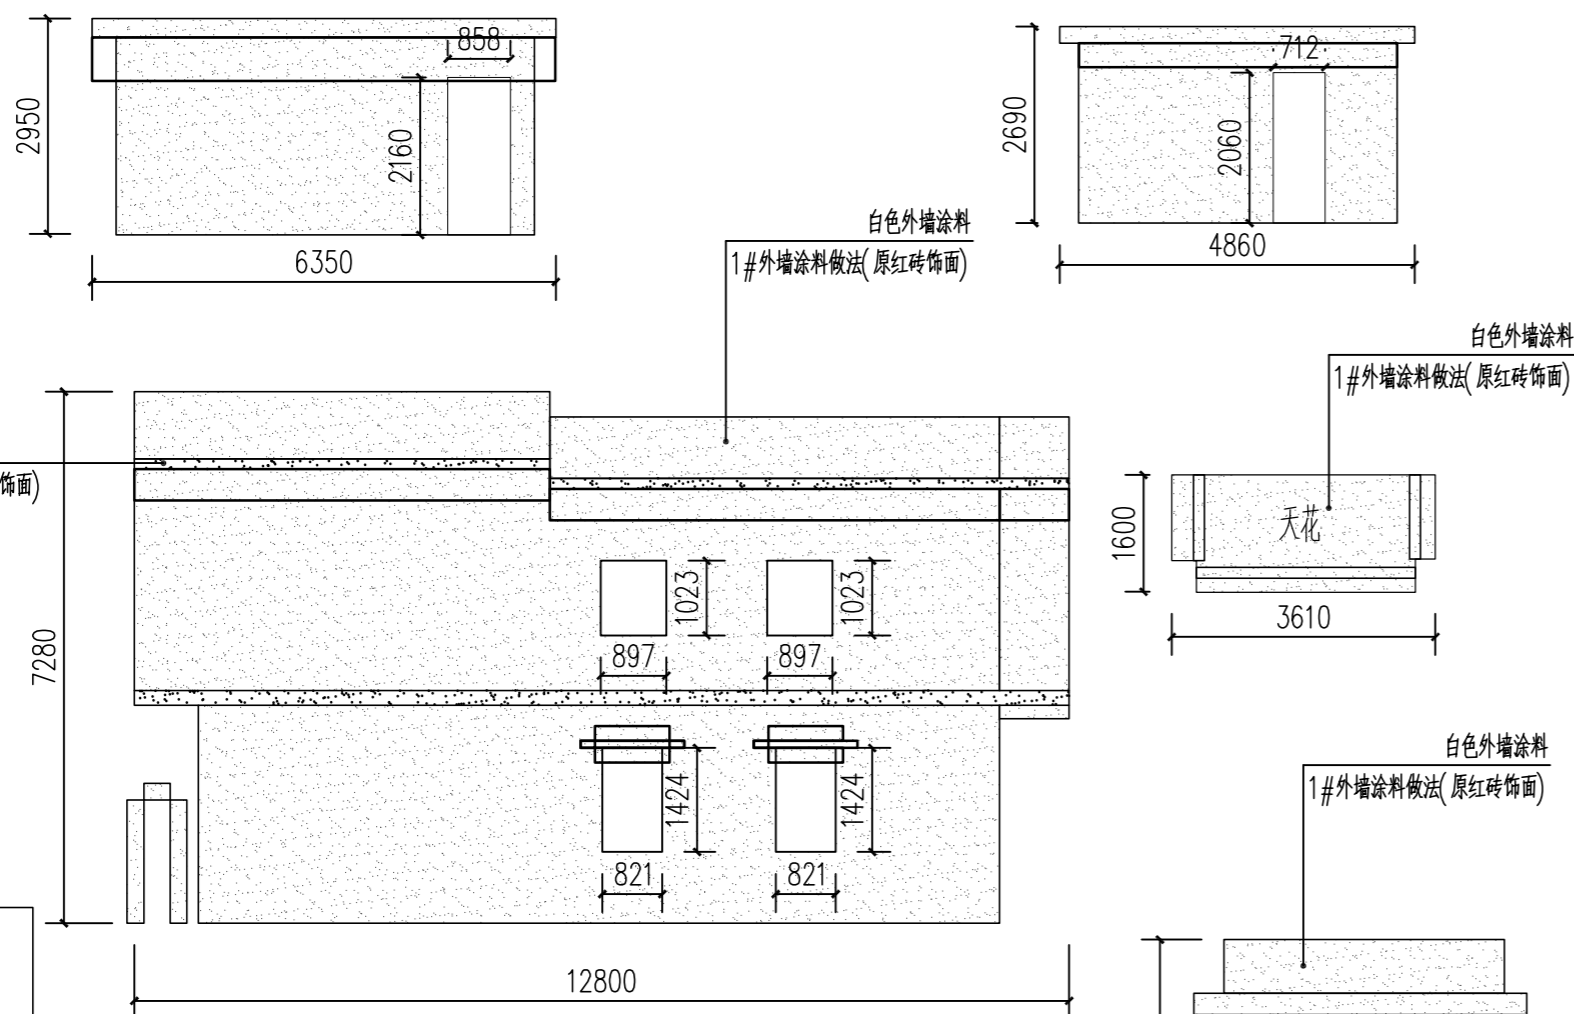

5队5号1立面图 1:100

总面积: 117.03平方米

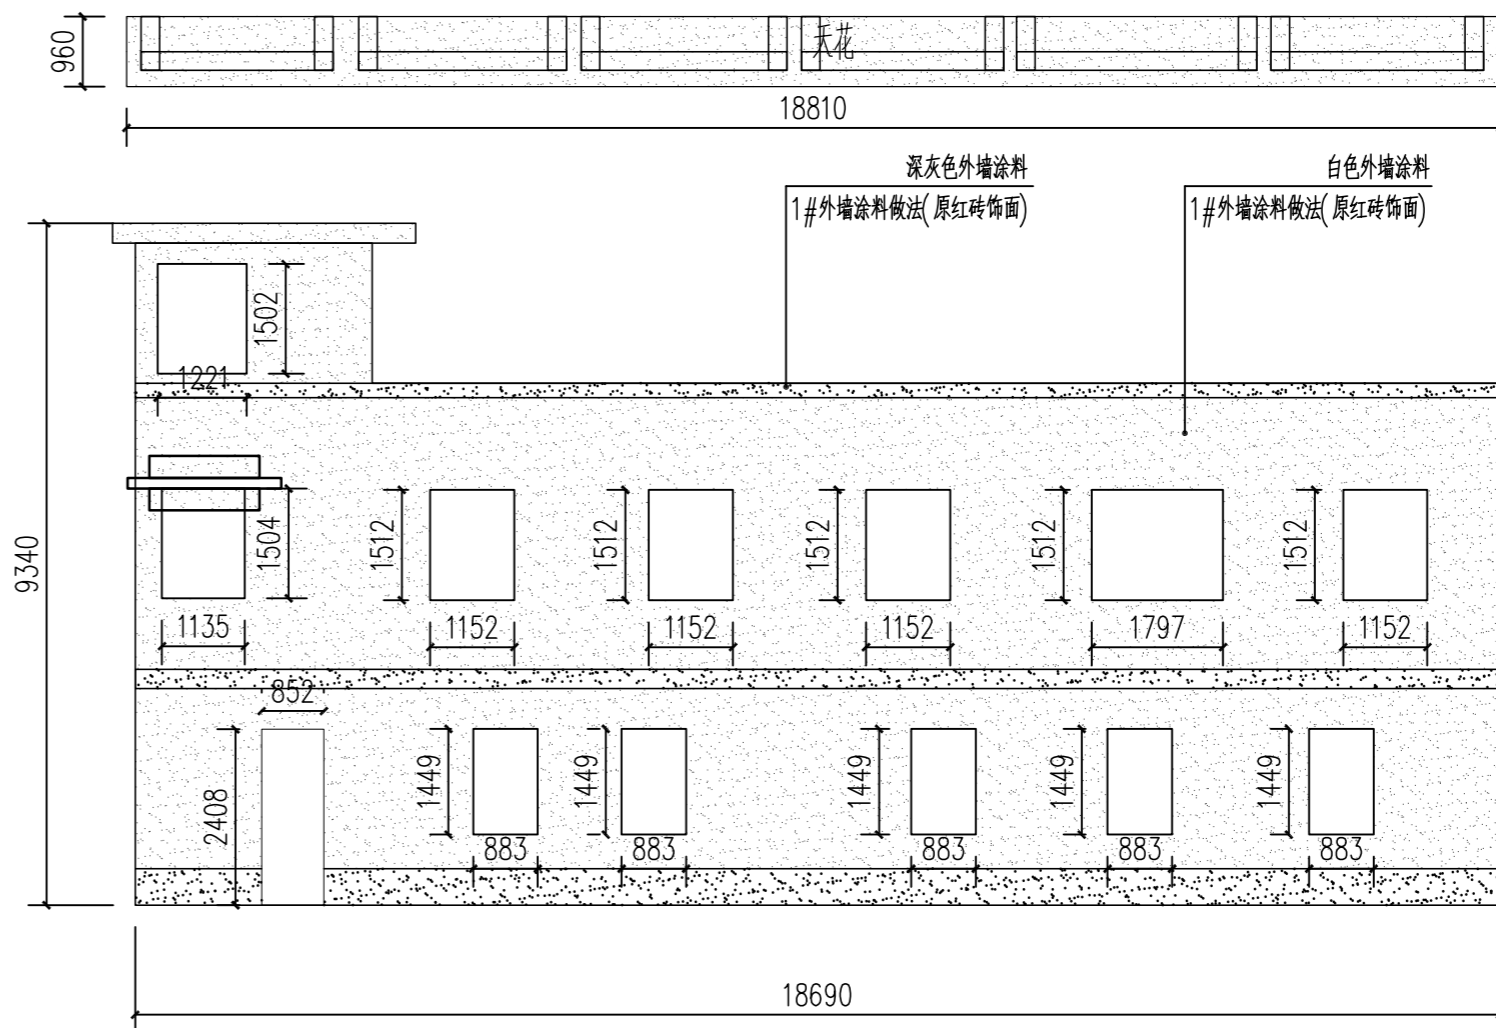

5队5号2立面图 1:100

总面积: 137.47平方米

图例符号

- 门窗
- 防盗网
- 栏杆
- 抹灰饰面


本栋原外墙材质: 原红砖面

新装修图例及范围

- 外墙涂料
- 深灰色外墙涂料

说明:

- 1、楼层线采用深灰色外墙涂料, 线条宽200mm
- 2、施工范围内的门框与窗框外圈100mm使用深灰色外墙涂料
- 3、遇空鼓位置需先对空鼓部位进行处理, 详见大样图
- 4、本栋位置详见总图

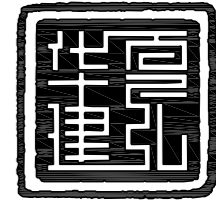

华夏建弘
HUAXIAJIANHONG

工程设计资质证书: A352016914
风景园林工程设计专项乙级;
化工石化医药行业乙级; 环境工程专项乙级;
电力行业乙级; 冶金行业乙级;
市政行业乙级; 农林行业(农业工程)乙级;
建筑行业乙级。

合作单位
COOPERATOR

勘察设计专用章

注册执业章

05		
04		
03		
02		
01		

版次 REV.	日期 DATE	摘要 DESCRIPTION

职责 DUTY	姓名 NAME	签署 SIGNATURE
项目总负责人 MANAGER	甘 随	甘随

审定 APPROVAL	姓名	签署
审核 CHECK	崔 隆	崔隆

专业负责人 ARCH/CHIEF	姓名	签署
校对 PROOF	甘 随	甘随

设计 DESIGN	姓名	签署
制图 DRAWING	朱富荣	朱富荣

建设单位 C.C

新丰县人民政府丰城街道办事处

项目名称 PROJECT
丰城街道(龙围村)村庄环境及风貌提升工程

图名 TITLE



5队5号外立面图

工程编号 PROJ.NO.	
------------------	--

阶段 STATUS	施工图 REV.
图别 D.S	建筑 DATE
图号 DWG.No.	2026.1

图号 36

2024年01月版, 未加勘察设计出图专用章无效

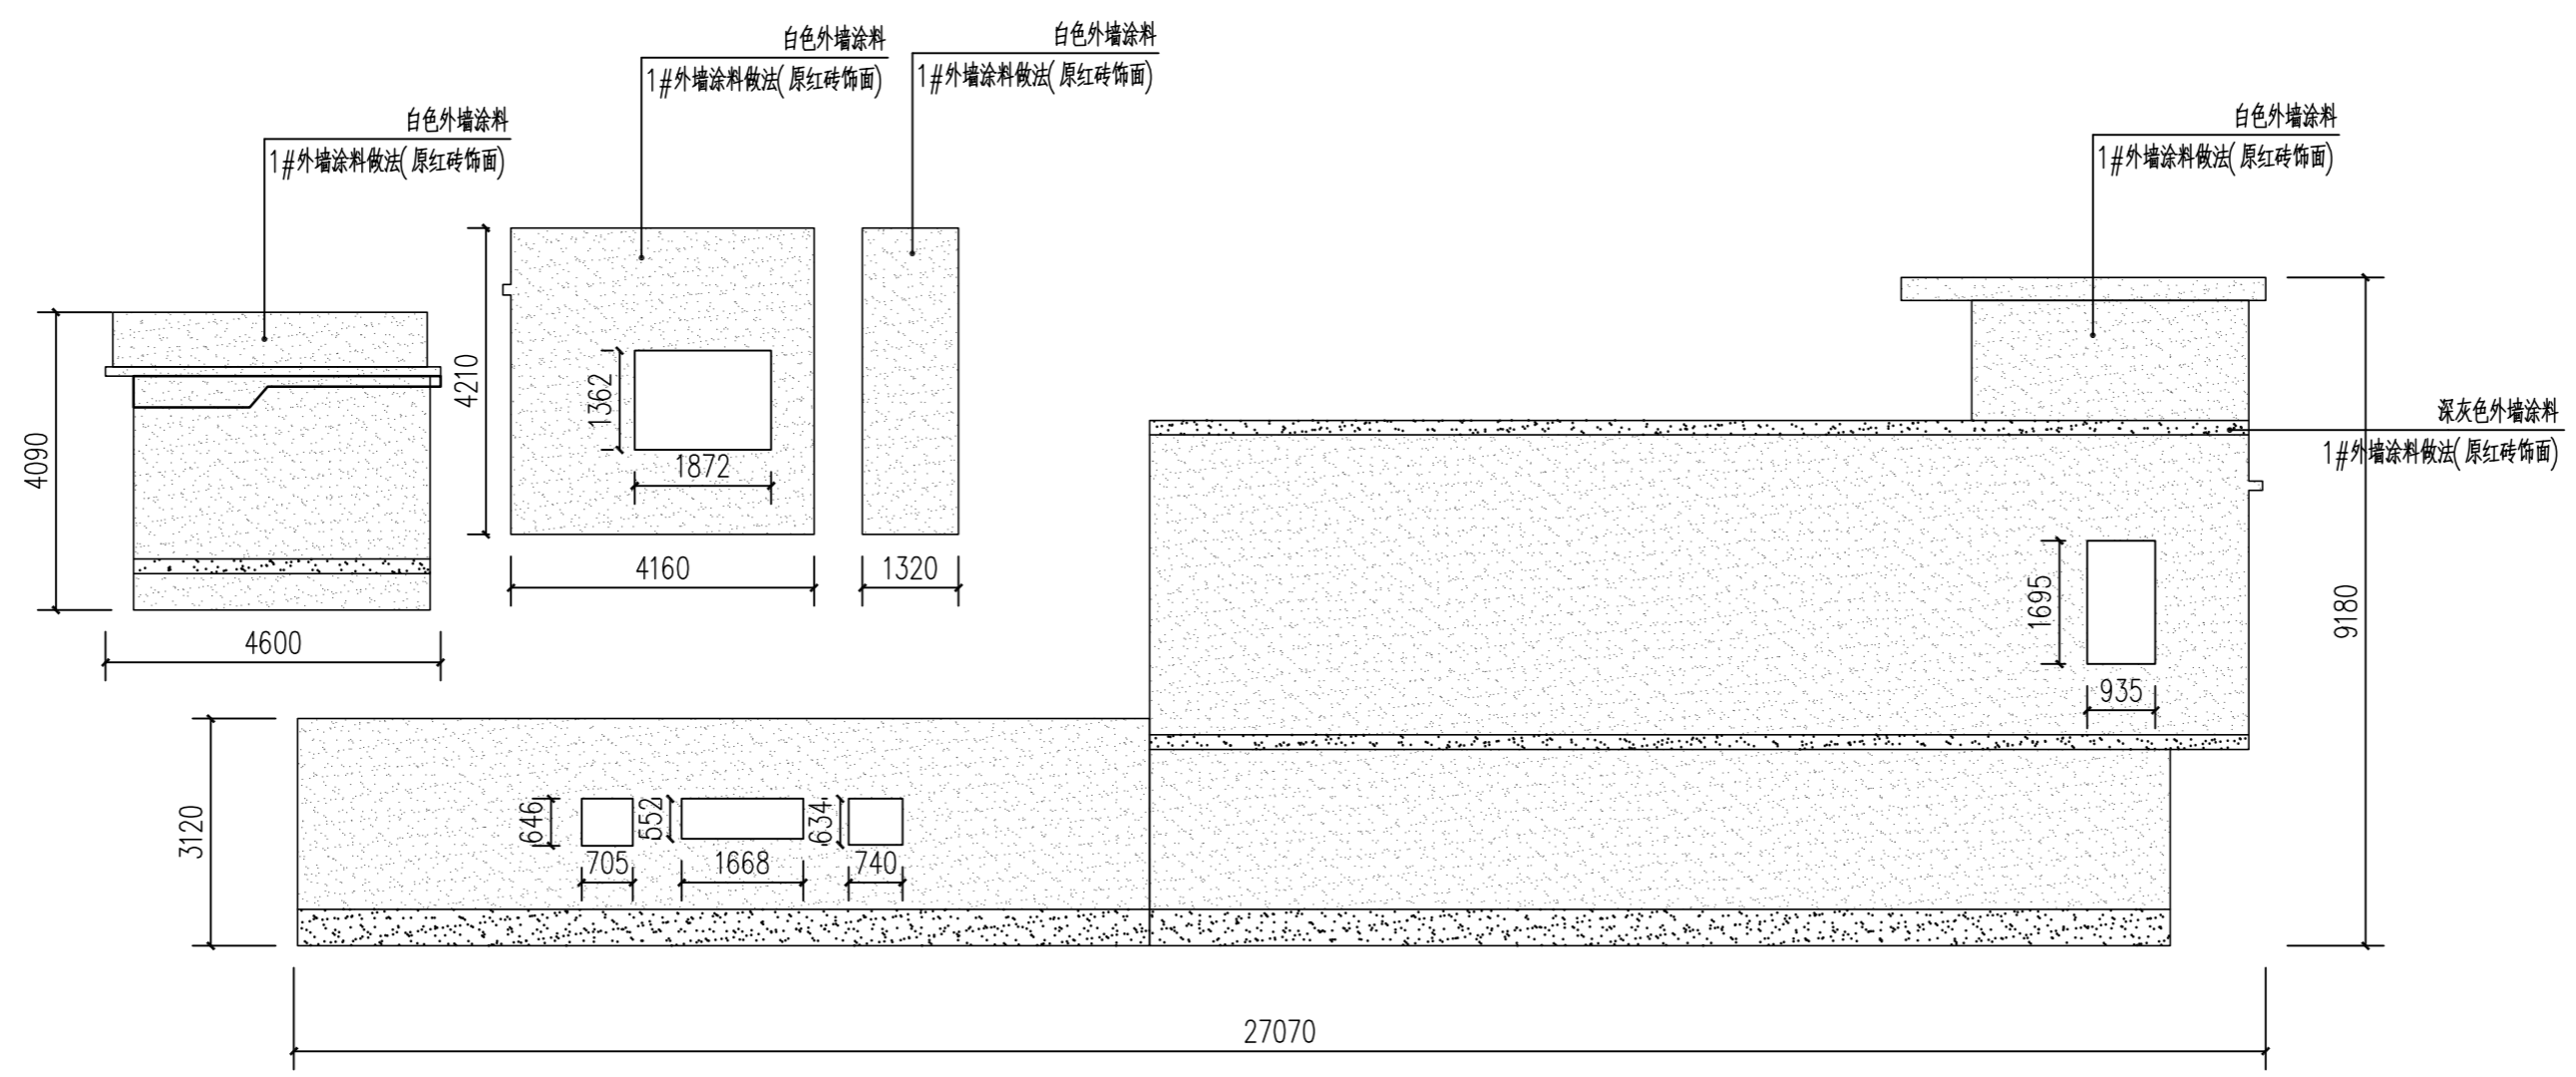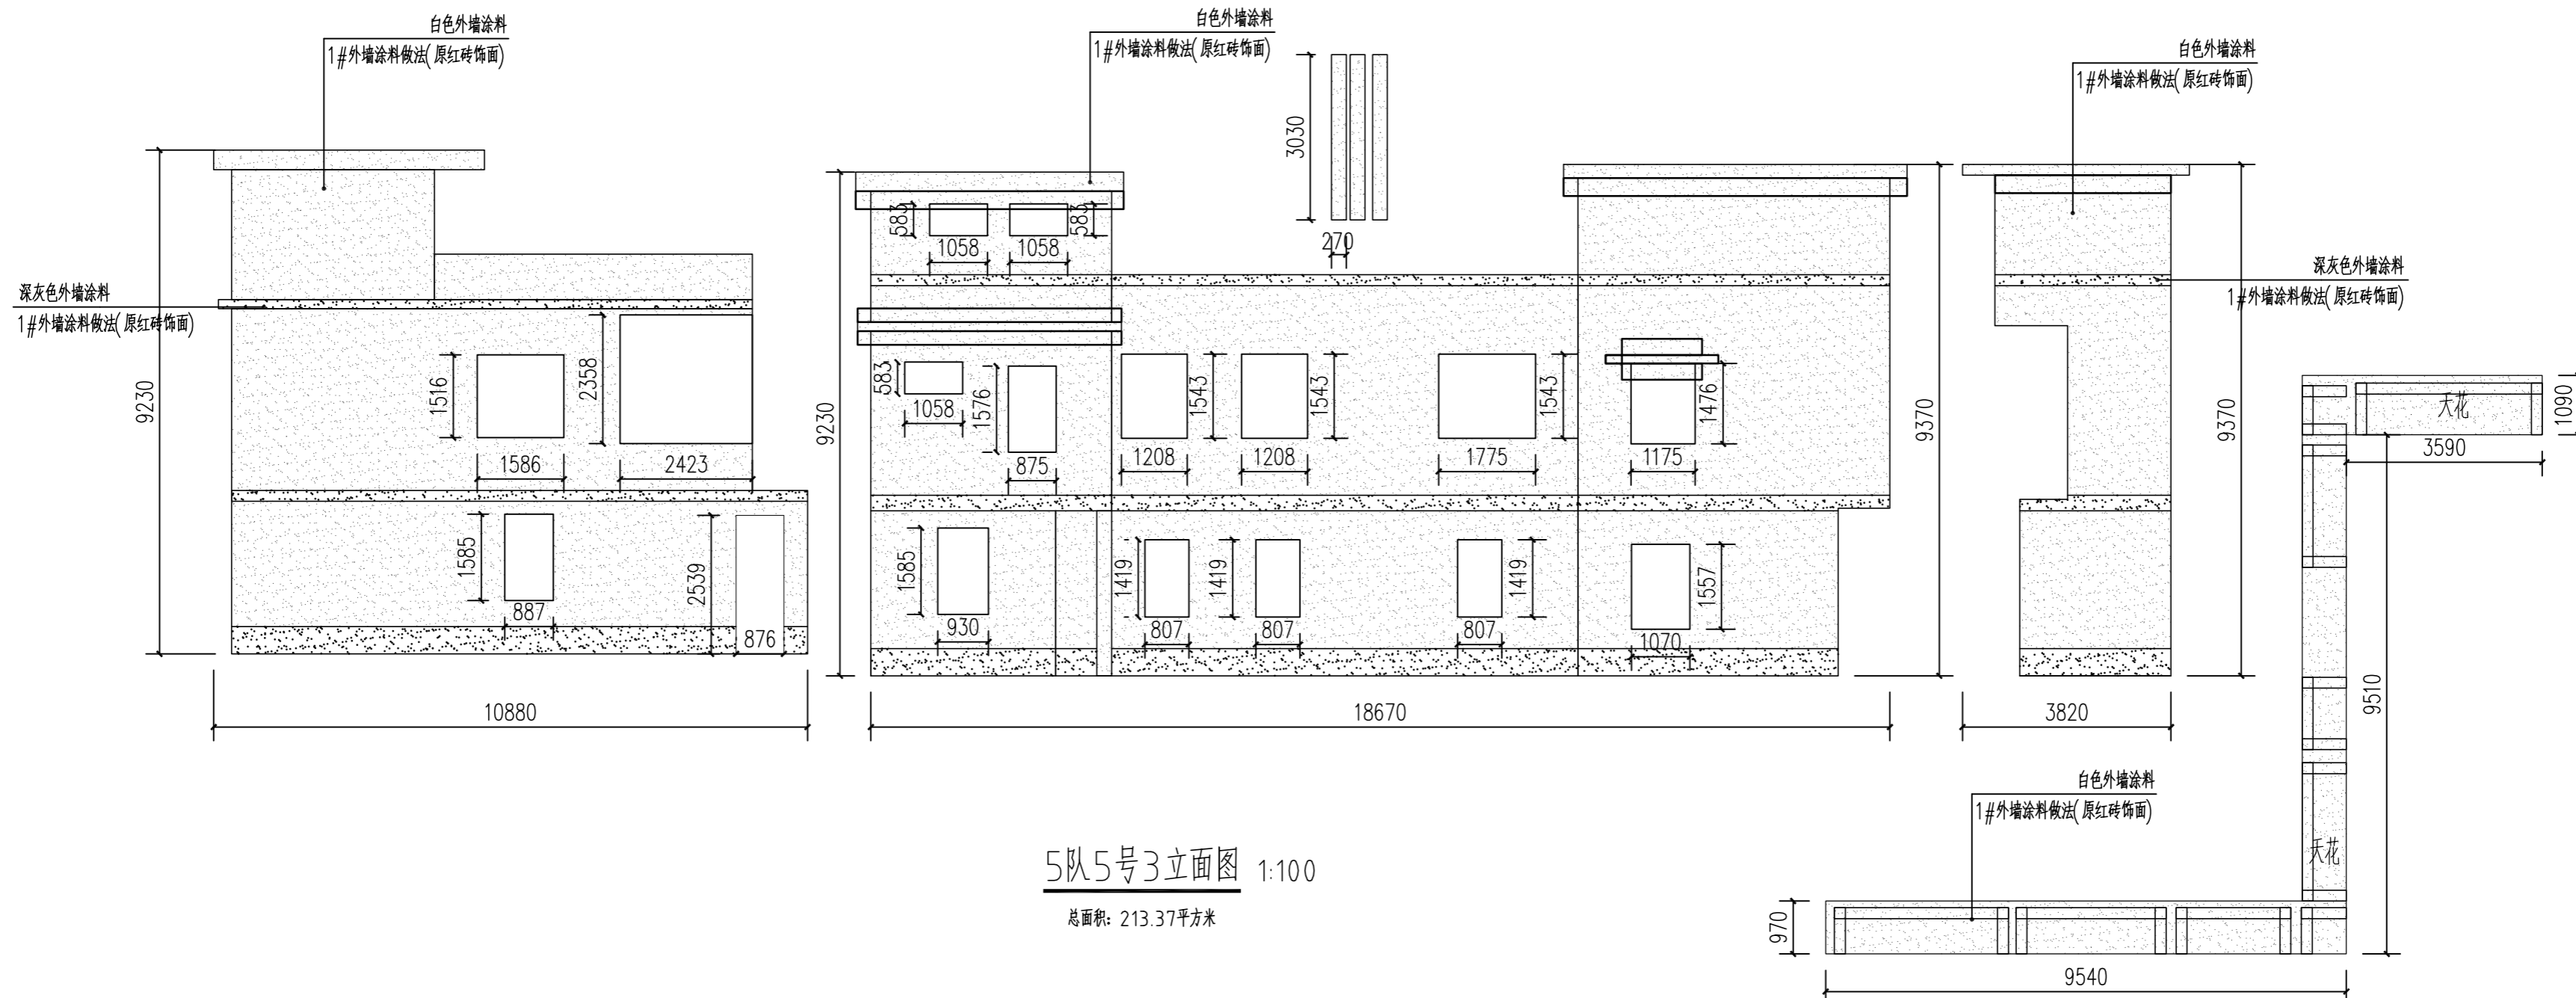

5队5号立面图 1:100
总面积: 652.25平方米

图例符号


□	门窗
■	防盗网
▨	栏杆
▤	抹灰饰面

本栋原外墙材质: 原红砖面

新装修图例及范围

▤	外墙涂料
▤	深灰色外墙涂料

- 说明:
- 1、楼层线采用深灰色外墙涂料, 线条宽200mm
 - 2、施工范围内的门框与窗框外圈100mm使用深灰色外墙涂料
 - 3、遇空鼓位置需先对空鼓部位进行处理, 详见大样图
 - 4、本栋位置详见总图

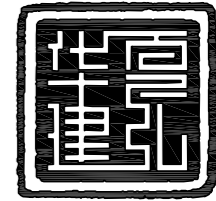

华夏建弘
HUAXIAJIANHONG

工程设计资质证书: A352016914
风景园林工程设计专项乙级;
化工石化医药行业乙级; 环境工程专项乙级;
电力行业乙级; 冶金行业乙级;
市政行业乙级; 农林行业(农业工程)乙级;
建筑行业乙级.

合作单位
COOPERATOR

勘察设计专用章

注册执业章

05		
04		
03		
02		
01		

版次 REV.	日期 DATE	摘要 DESCRIPTION
负责 DUTY	姓名 NAME	签署 SIGNATURE

项目总负责人
MANAGER 甘 随 一坤

审定
APPROVAL 崔 隆 准

专业负责人
ARCH/CHIEF 甘 随 一坤

校对
PROOF 朱富荣 朱富荣

设计
DESIGN 朱富荣 朱富荣

制图
DRAWING

建设单位 C.C

新丰县人民政府丰城街道
办事处

项目名称 PROJECT
丰城街道(龙围村)村庄环
境及风貌提升工程

图名 TITLE

5队6号、7号、8号外立面图


工程编号
PROJ.NO.

阶段
STATUS 施工图 版次
REV.

图别
D.S 建筑 日期
DATE 2026.1


图号
DWG.No. 37

2024年01月版, 未加盖勘察设计出图专用章无效

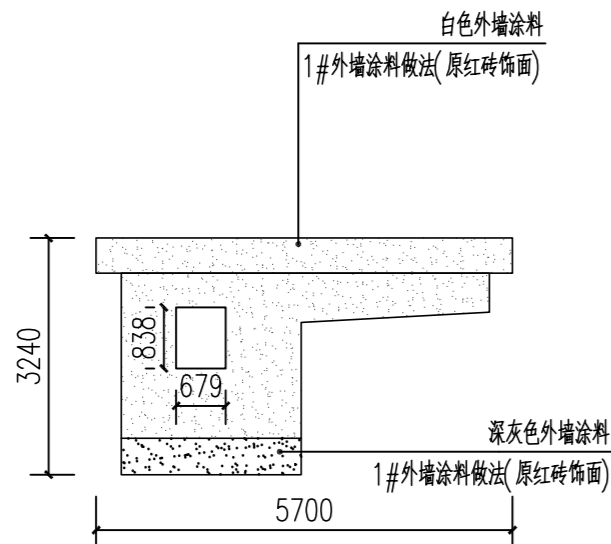


5队6号3立面图 1:100

总面积: 10.51平方米

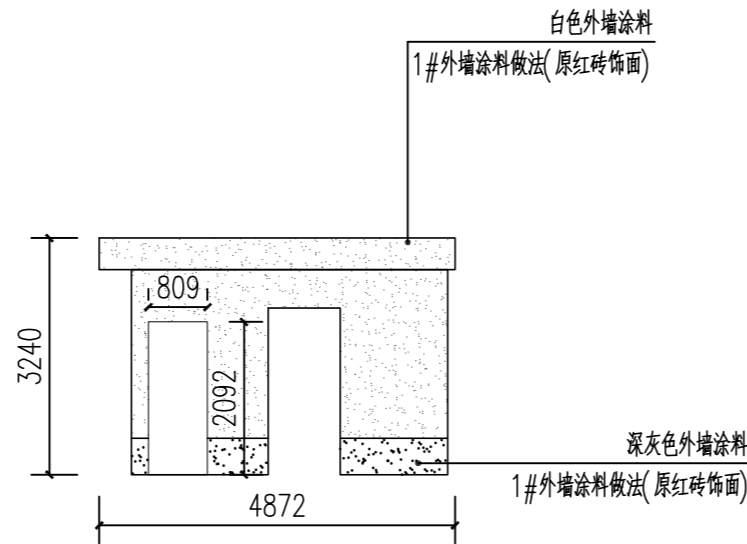


5队6号4立面图 1:100

总面积: 10.32平方米

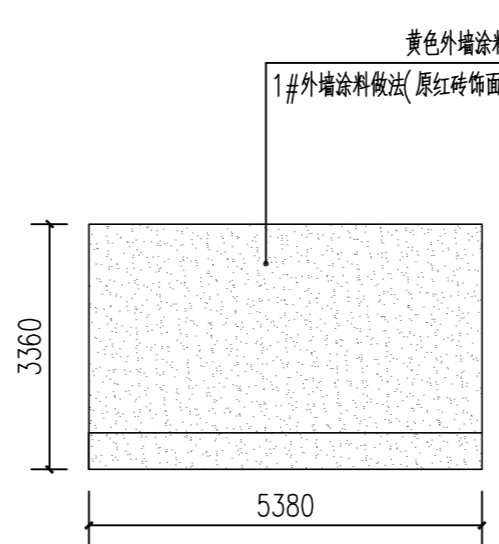


5队7号1立面图 1:100

总面积: 4.252平方米

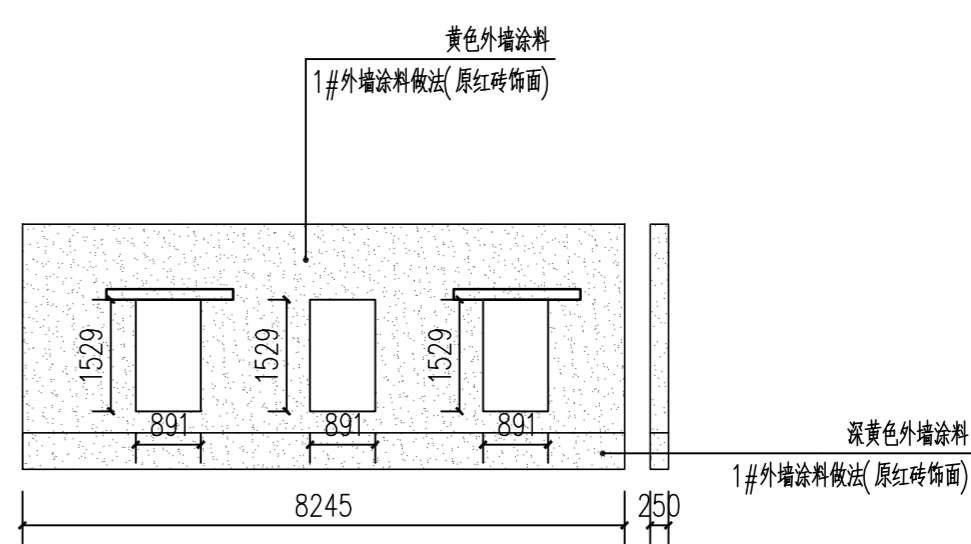


5队6号立面图 1:100

总面积: 63.37平方米

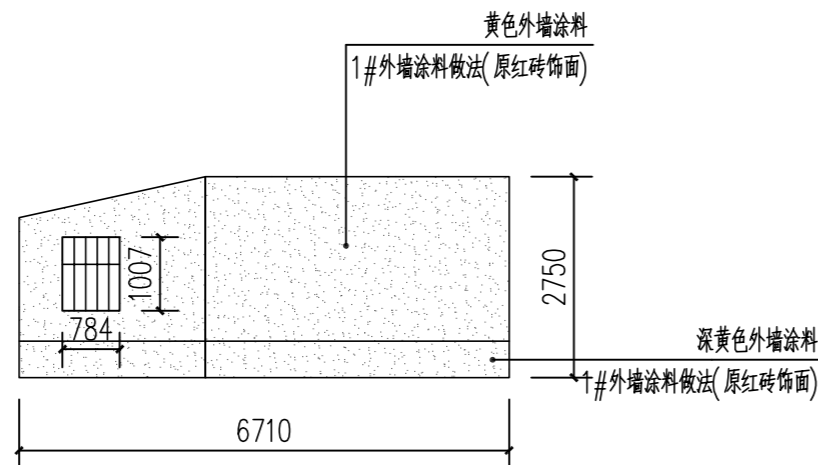

5队7号2立面图 1:100

总面积: 16.95平方米

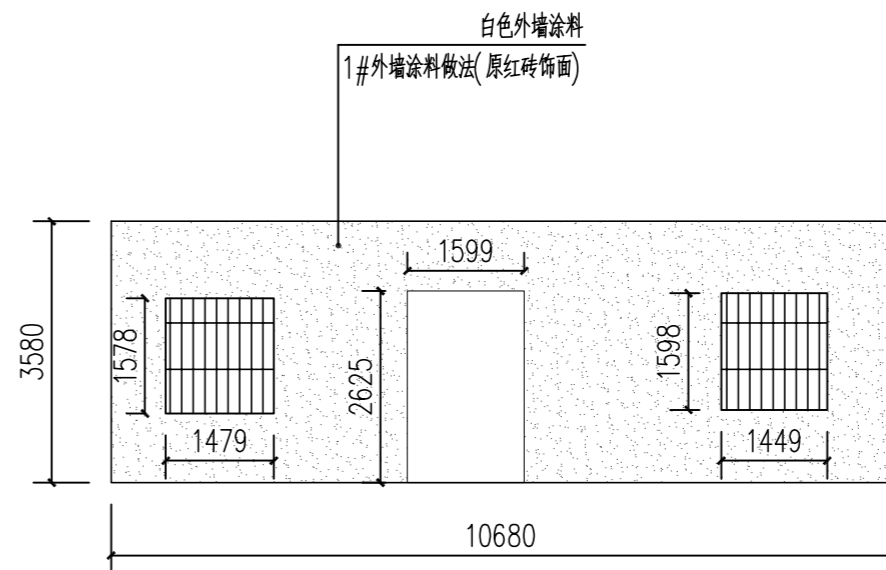

5队8号1立面图 1:100

总面积: 29.38平方米

5队8号立面图 1:100

总面积: 29.38平方米

图例符号

- 门窗
- 防盗网
- 栏杆
- 抹灰饰面

本栋原外墙材质: 原红砖面

新装修图例及范围


- 外墙涂料
- 深灰色外墙涂料

5队7号立面图 1:100

总面积: 16.95平方米

说明:

- 1、楼层线采用深灰色外墙涂料, 线条宽200mm
- 2、施工范围内的门框与窗框外圈100mm使用深灰色外墙涂料
- 3、遇空鼓位置需先对空鼓部位进行处理, 详见大样图
- 4、本栋位置详见总图

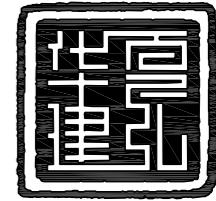

华夏建弘
HUAXIAJIANHONG

工程设计资质证书: A352016914
风景园林工程设计专项乙级;
化工石化医药行业乙级; 环境工程专项乙级;
电力行业乙级; 冶金行业乙级;
市政行业乙级; 农林行业(农业工程)乙级;
建筑行业乙级。

合作单位
COOPERATOR

勘察设计专用章

注册执业章

05		
04		
03		
02		
01		

版次 REV.	日期 DATE	摘要 DESCRIPTION
职责 DUTY	姓名 NAME	签署 SIGNATURE
项目总负责人 MANAGER	甘 随	甘随
审 定 APPROVAL	崔 隆	崔隆
审 核 CHECK		
专业负责人 ARCH/CHIEF	甘 随	甘随
校 对 PROOF		
设 计 DESIGN	朱富荣	朱富荣
制 图 DRAWING		

建设单位 C.C
新丰县人民政府丰城街道
办事处


项目名称 PROJECT
丰城街道(龙围村)村庄环
境及风貌提升工程

图名 TITLE

5队9号外立面图


工程编号 PROJ.NO.	
阶段 STATUS	施工图 REV.
图别 D.S	建筑 日期 DATE
图号 DWG.No.	2026.1
	38

2024年01月版, 未加盖勘察设计出图专用章无效

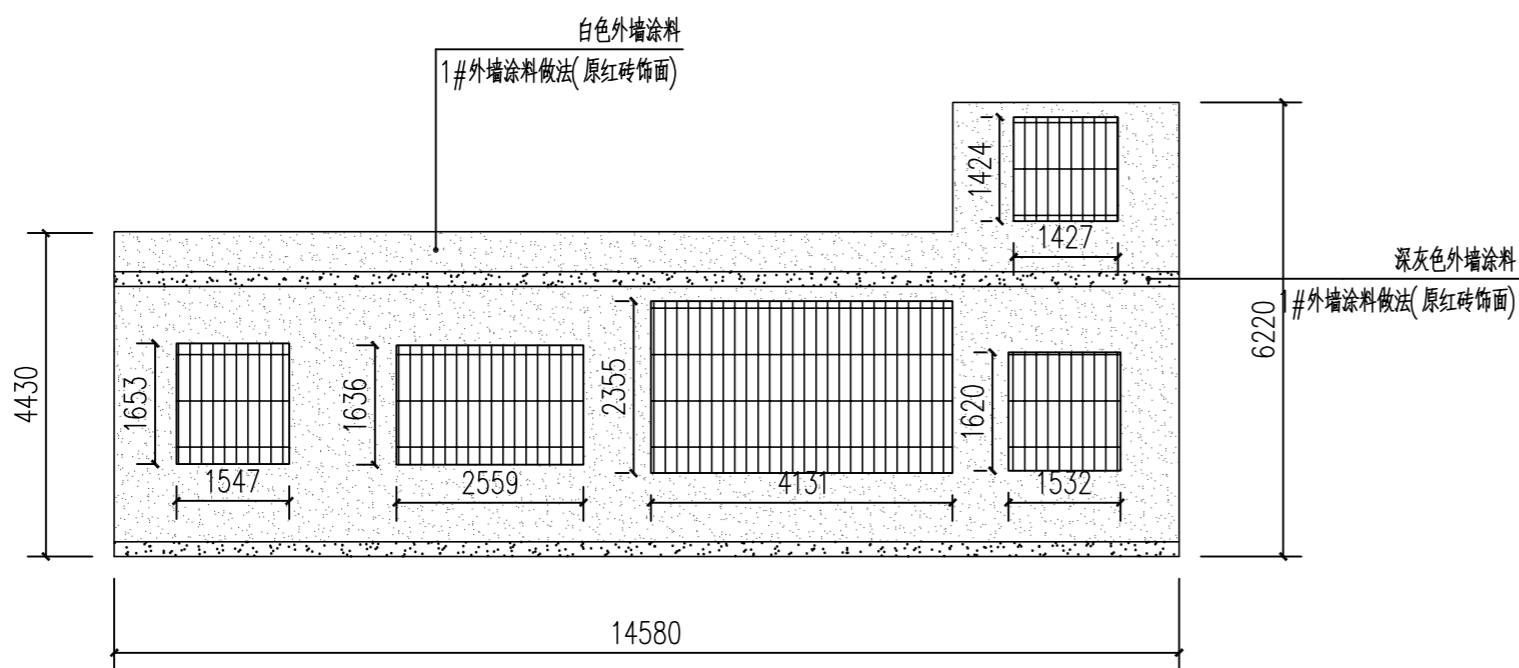



5队9号1立面图 1:100

总面积: 49.37平方米

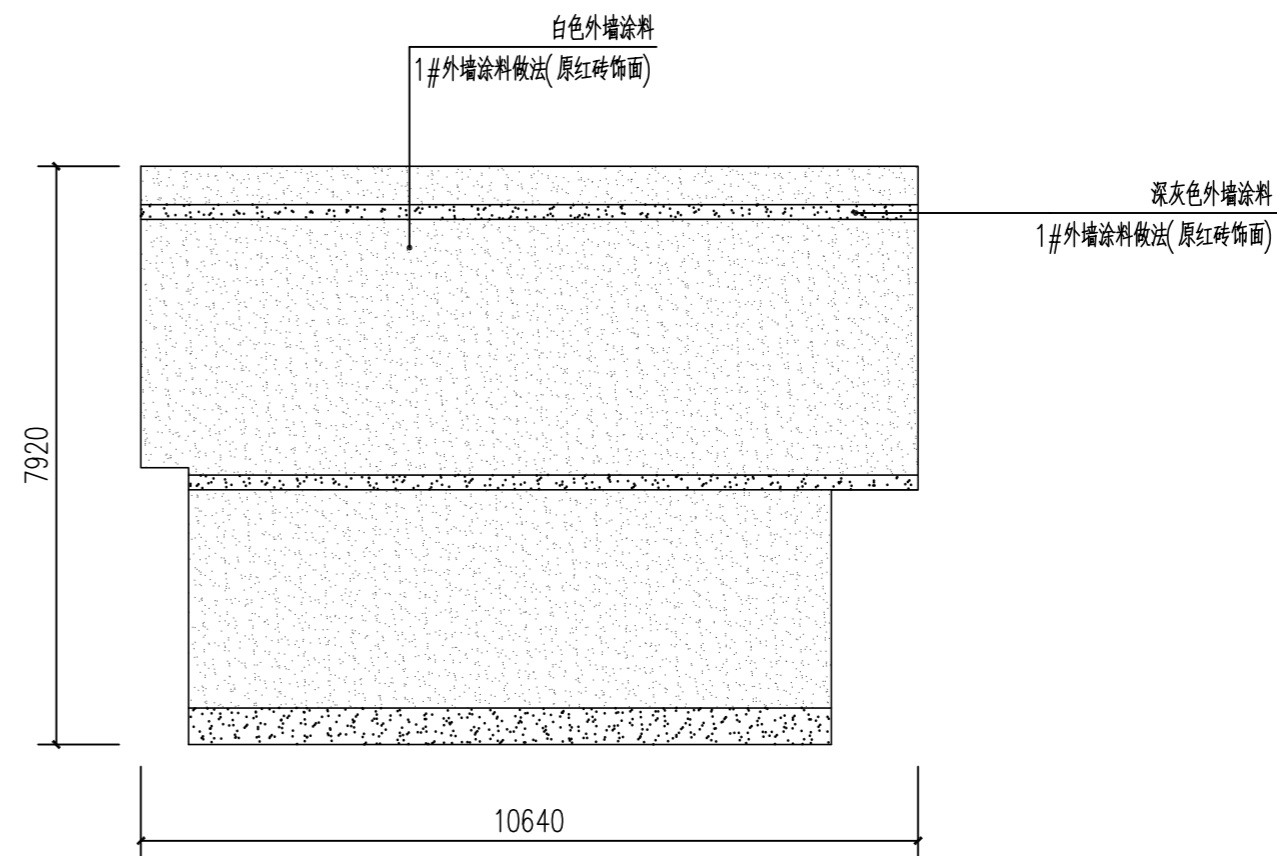


5队9号2立面图 1:100

总面积: 77.64平方米

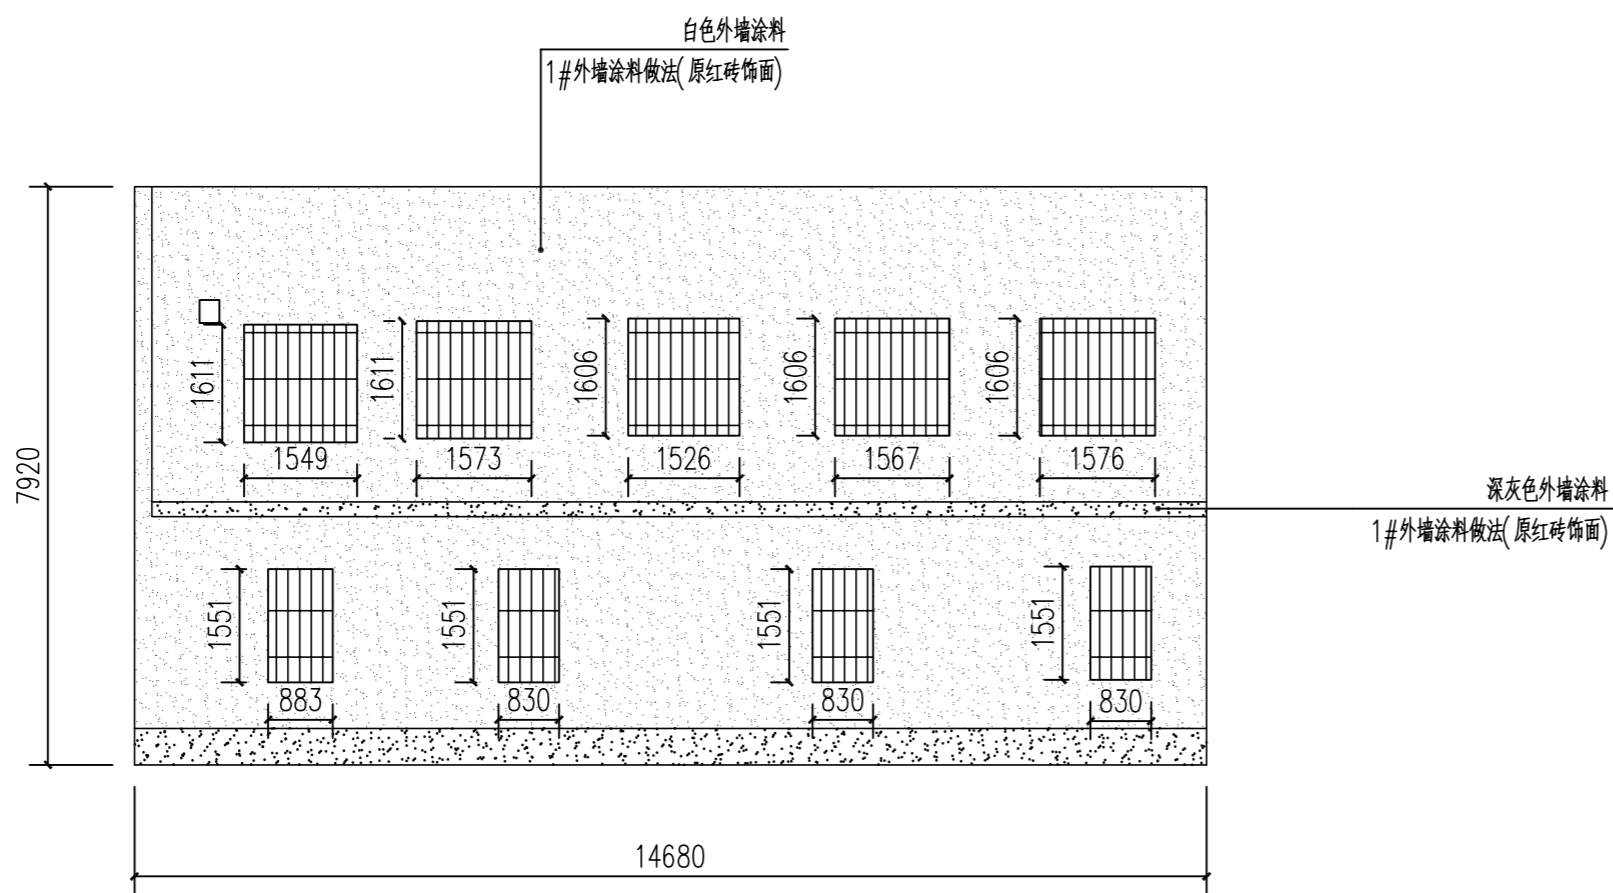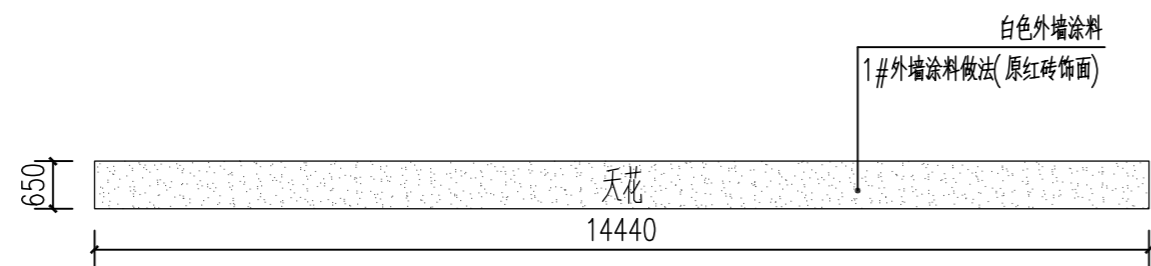

5队9号3立面图 1:100

总面积: 107.8平方米

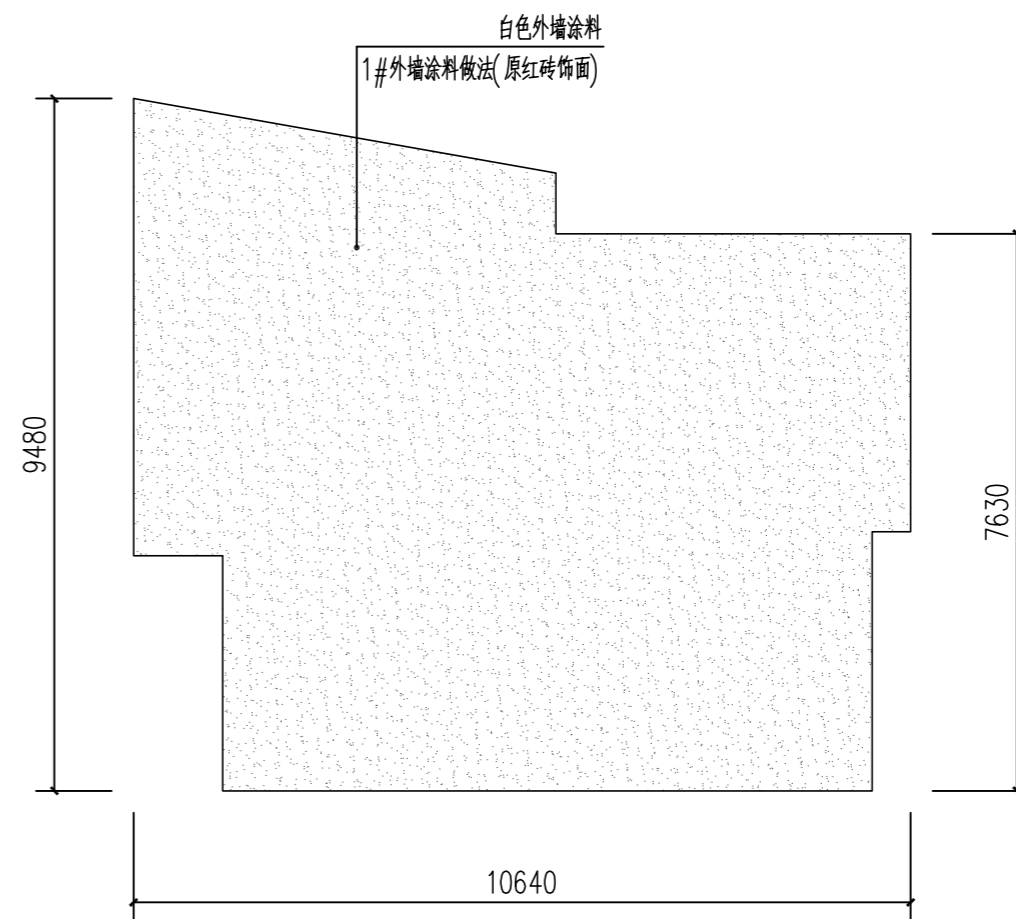

5队9号4立面图 1:100

总面积: 83.12平方米

5队9号立面图 1:100

总面积: 317.95平方米

图例符号

- 门窗
- 防盗网
- 栏杆
- 抹灰饰面


本栋原外墙材质: 原红砖面

新装修图例及范围

- 外墙涂料
- 深灰色外墙涂料

说明:

- 1、楼层线采用深灰色外墙涂料, 线条宽200mm
- 2、施工范围内的门框与窗框外圈100mm使用深灰色外墙涂料
- 3、遇空鼓位置需先对空鼓部位进行处理, 详见大样图
- 4、本栋位置详见总图

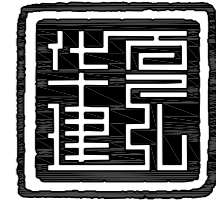

华夏建弘
HUAXIAJIANHONG

工程设计资质证书: A352016914
风景园林工程设计专项乙级;
化工石化医药行业乙级; 环境工程专项乙级;
电力行业乙级; 冶金行业乙级;
市政行业乙级; 农林行业(农业工程)乙级;
建筑行业乙级。

合作单位
COOPERATOR

勘察设计专用章

注册执业章

05		
04		
03		
02		
01		

版次 REV.	日期 DATE	摘要 DESCRIPTION

职责 DUTY	姓名 NAME	签署 SIGNATURE
项目总负责人 MANAGER	甘 随	甘随

审定 APPROVAL	姓名	签署
审核 CHECK	崔 隆	崔隆

专业负责人 ARCH/CHIEF	姓名	签署
校对 PROOF	甘 随	甘随

设计 DESIGN	姓名	签署
制图 DRAWING	朱富荣	朱富荣

建设单位 C.C
新丰县人民政府丰城街道办事处

项目名称 PROJECT
丰城街道(龙围村)村庄环境及风貌提升工程


图名 TITLE
5队10号外立面图
5队11号外立面图

工程编号 PROJ.NO.	阶段 STATUS	施工图 REV.


图别 D.S	日期 DATE
建筑	2026.1

图号 DWG.No.
39


2024年01月版, 未加盖勘察设计出图专用章无效

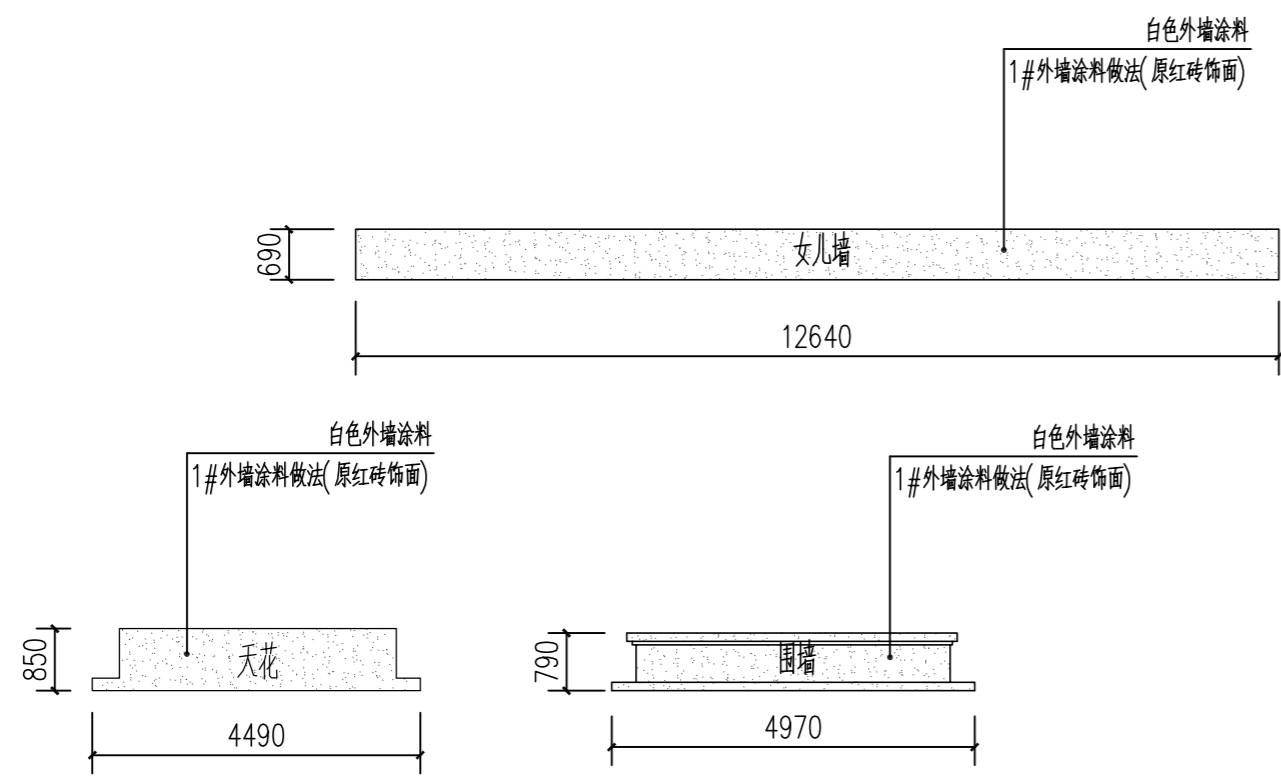


5队10号1立面图 1:100
总面积: 15.37平方米

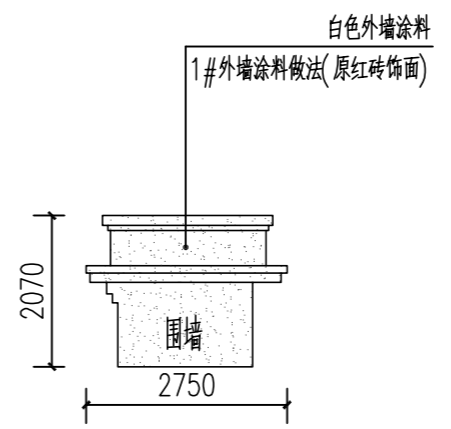


5队10号2立面图 1:100
总面积: 4.26平方米

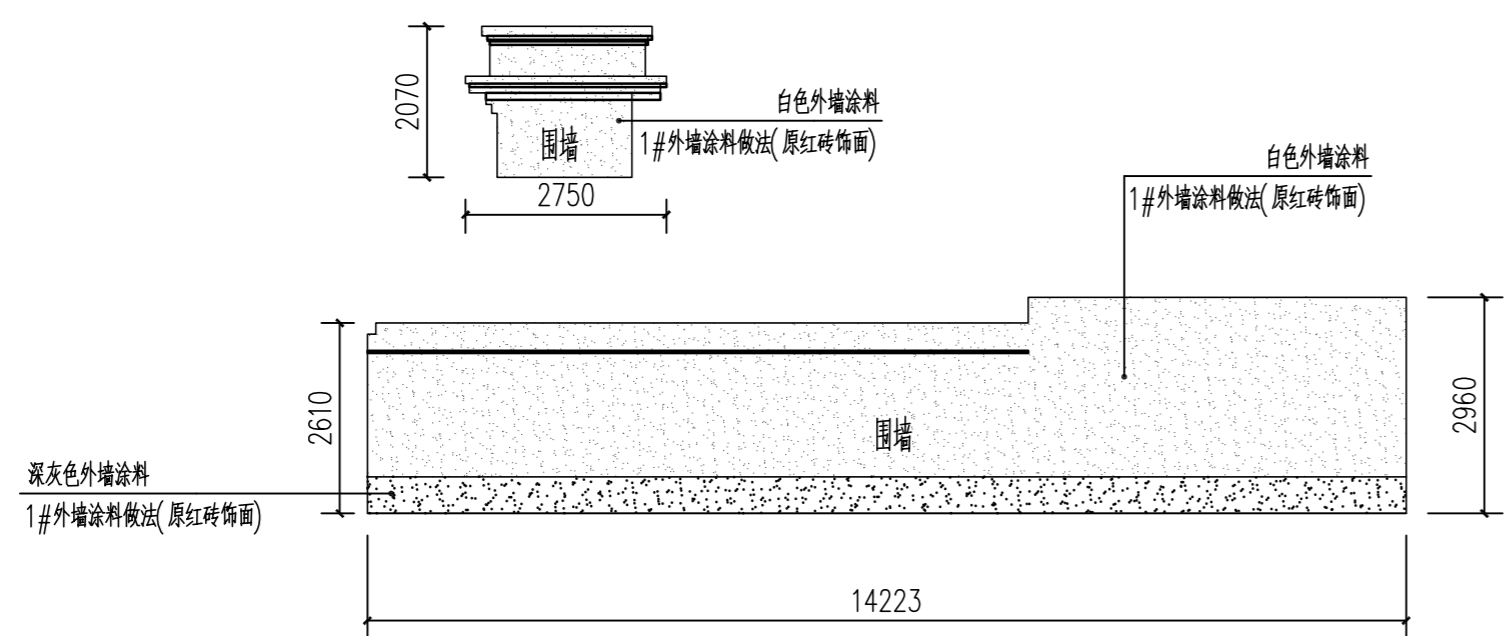

5队10号立面图 1:100
总面积: 153.67平方米

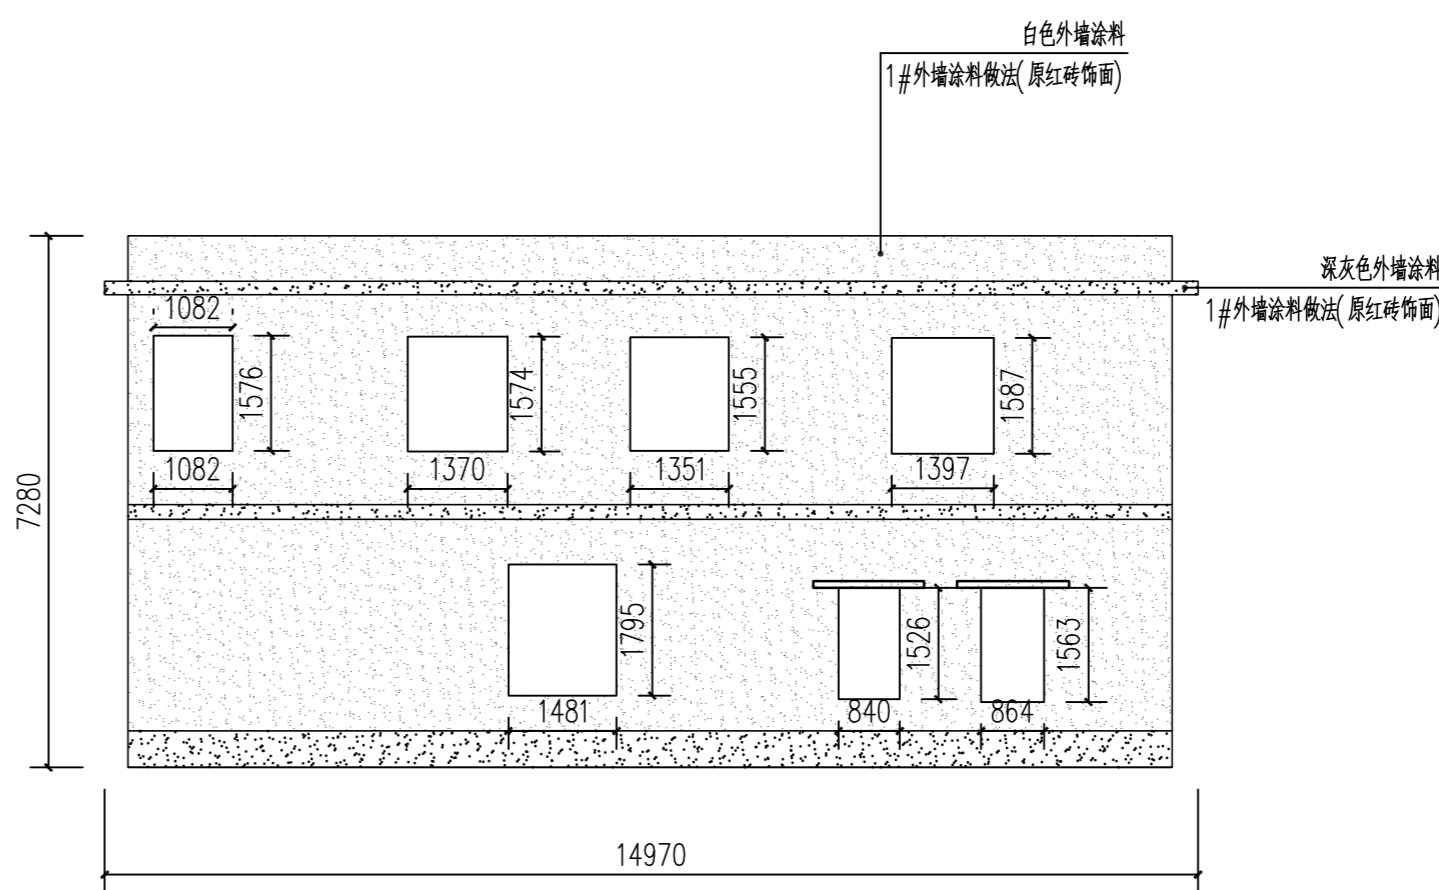

5队10号4立面图 1:100
总面积: 134.02平方米

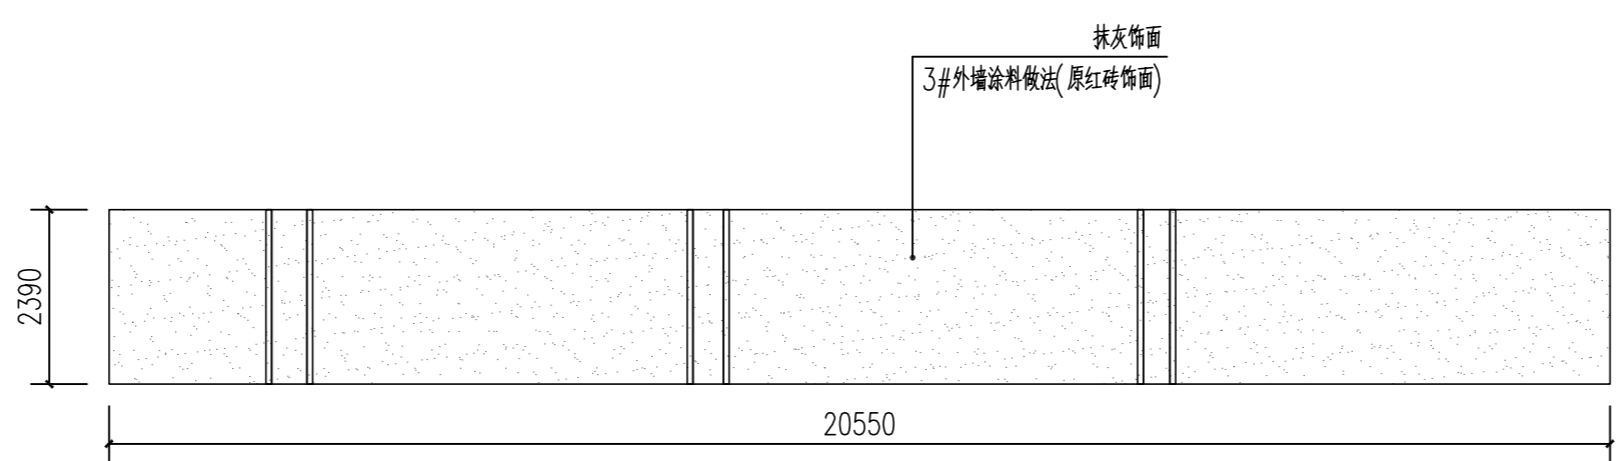

5队11号1立面图 1:100
总面积: 48.92平方米

5队11号立面图 1:100
总面积: 48.92平方米

图例符号


	门窗
	防盗网
	栏杆
	抹灰饰面

本栋原外墙材质: 原红砖面

新装修图例及范围

	外墙涂料
	深灰色外墙涂料

- 说明:
- 1、楼层线采用深灰色外墙涂料, 线条宽200mm
 - 2、施工范围内的门框与窗框外圈100mm使用深灰色外墙涂料
 - 3、遇空鼓位置需先对空鼓部位进行处理, 详见大样图
 - 4、本栋位置详见总图

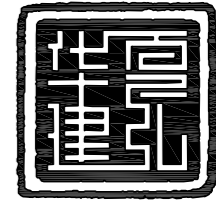

华夏建弘
HUAXIAJIANHONG

工程设计资质证书: A352016914
风景园林工程设计专项乙级;
化工石化医药行业乙级; 环境工程专项乙级;
电力行业乙级; 冶金行业乙级;
市政行业乙级; 农林行业(农业工程)乙级;
建筑行业乙级。

合作单位
COOPERATOR

勘察设计专用章

注册执业章

05		
04		
03		
02		
01		


版次 REV.	日期 DATE	摘要 DESCRIPTION
负责 DUTY	姓名 NAME	签署 SIGNATURE
项目总负责人 MANAGER	甘 随	甘随
审定 APPROVAL	崔 隆	崔隆
审核 CHECK		
专业负责人 ARCH.CHEF	甘 随	甘随
校对 PROOF		
设计 DESIGN	朱富荣	朱富荣
制图 DRAWING		

建设单位 C.C
新丰县人民政府丰城街道办事处
项目名称 PROJECT
丰城街道(龙围村)村庄环
境及风貌提升工程


图名 TITLE
5队14号、15号、16号
外立面图

工程编号 PROJ.NO.	
阶段 STATUS	施工图 REV.
图别 D.S	建筑 日期 DATE
图号 DWG.No.	41 2026.1


2024年01月版, 未加盖勘察设计出图专用章无效

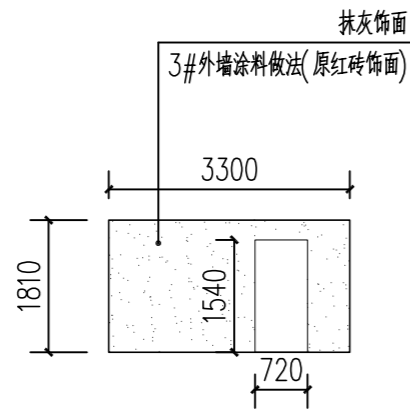

5队14号1立面图 1:100
总面积: 4.8平方米

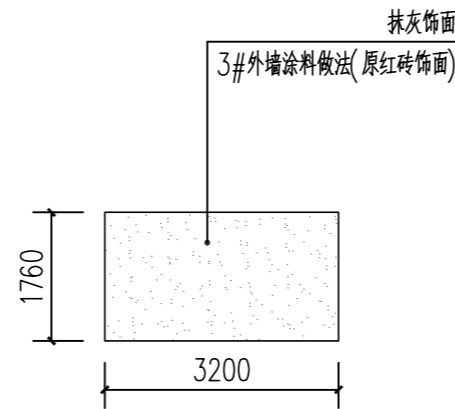


5队14号3立面图 1:100
总面积: 5.6平方米

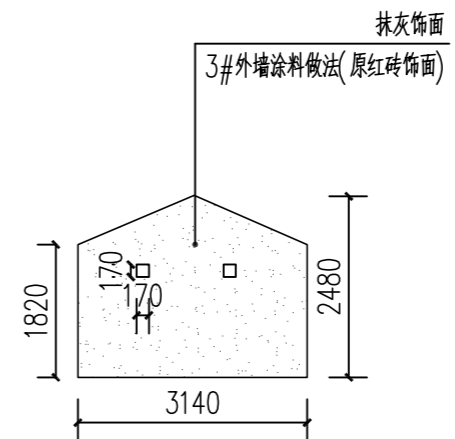


5队14号4立面图 1:100
总面积: 6.7平方米


5队14号立面图 1:100
总面积: 17.21平方米

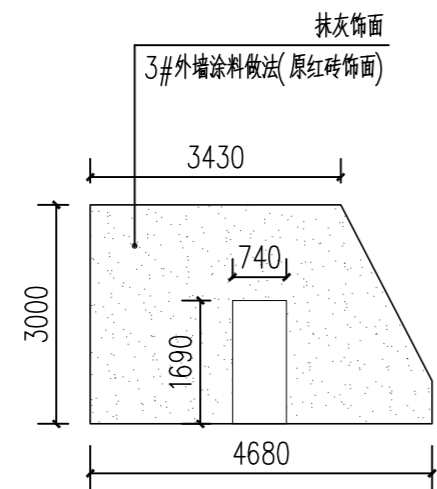

5队15号1立面图 1:100
总面积: 11.28平方米

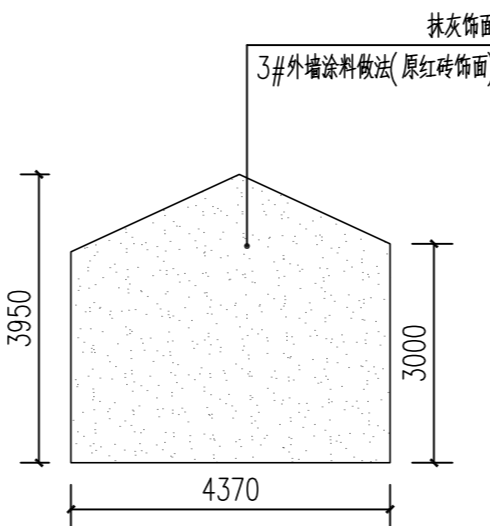


5队15号2立面图 1:100
总面积: 15.05平方米

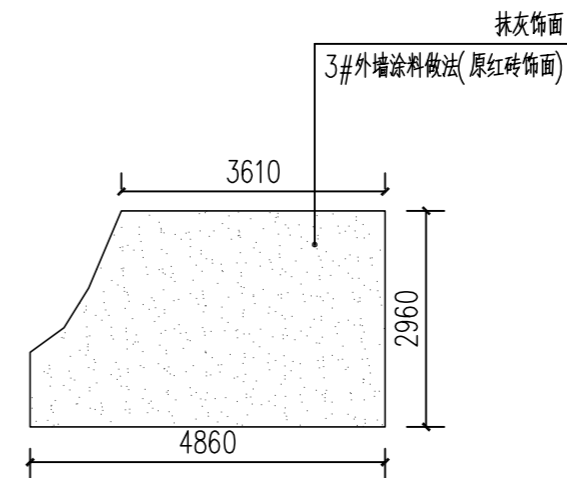


5队15号3立面图 1:100
总面积: 12.88平方米


5队15号立面图 1:100
总面积: 39.21平方米

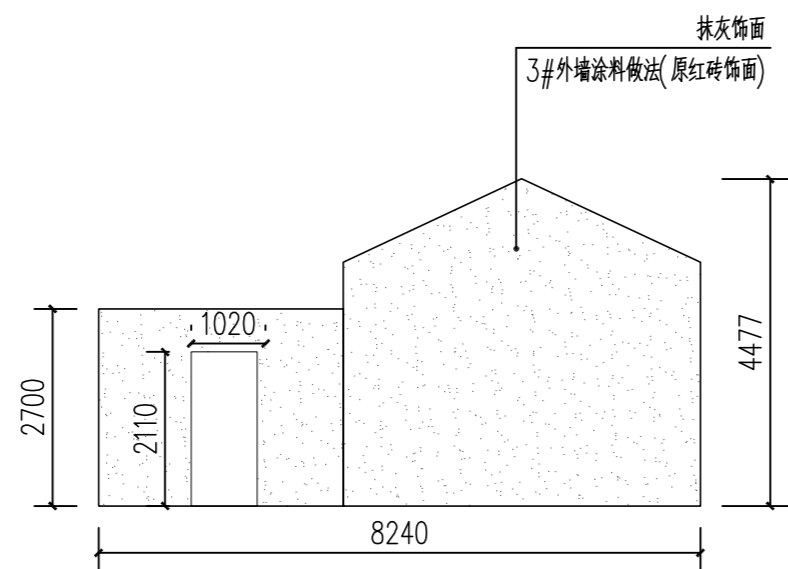

5队16号2立面图 1:100
总面积: 26.26平方米

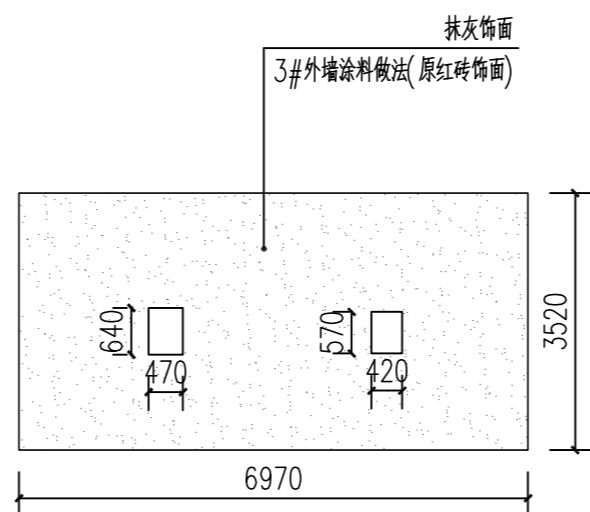

5队16号3立面图 1:100
总面积: 29.99平方米

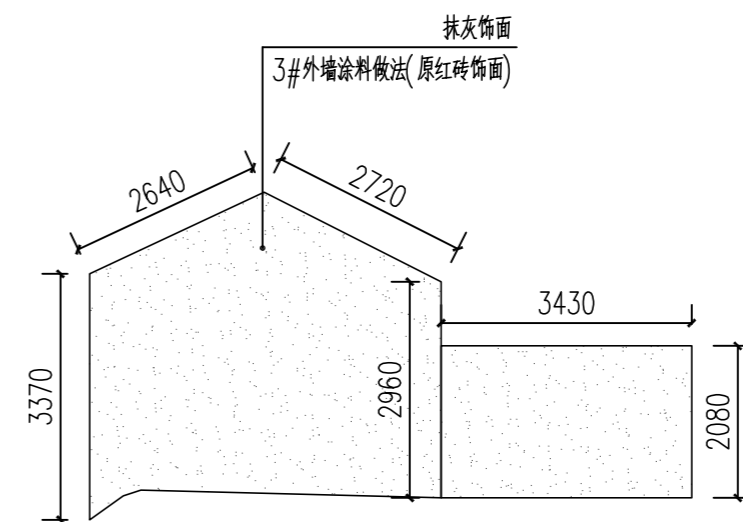

5队16号4立面图 1:100
总面积: 24.29平方米

5队16号立面图 1:100
总面积: 74.55平方米

图例符号

- 门窗
- 防盗网
- 栏杆
- 抹灰饰面


本栋原外墙材质: 原红砖面

新装修图例及范围

- 外墙涂料
- 深灰色外墙涂料

说明:

- 1、楼层线采用深灰色外墙涂料, 线条宽200mm
- 2、施工范围内的门框与窗框外圈100mm使用深灰色外墙涂料
- 3、遇空鼓位置需先对空鼓部位进行处理, 详见大样图
- 4、本栋位置详见总图

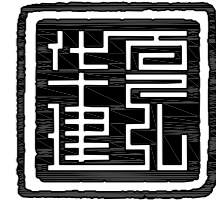

华夏建弘
HUAXIAJIANHONG

工程设计资质证书: A352016914
风景园林工程设计专项乙级;
化工石化医药行业乙级; 环境工程专项乙级;
电力行业乙级; 冶金行业乙级;
市政行业乙级; 农林行业(农业工程)乙级;
建筑行业乙级。

合作单位
COOPERATOR

勘察设计专用章

注册执业章

05		
04		
03		
02		
01		

版次 REV.	日期 DATE	摘要 DESCRIPTION
负责 DUTY	姓名 NAME	签署 SIGNATURE
项目总负责人 MANAGER	甘 随	甘 随
审 定 APPROVAL	崔 隆	崔 隆
审 核 CHECK		
专业负责人 ARCH.CHEF	甘 随	甘 随
校 对 PROOF		
设 计 DESIGN	朱富荣	朱富荣
制 图 DRAWING		

建设单位 C.C

新丰县人民政府丰城街道
办事处

项目名称 PROJECT

丰城街道(龙围村)村庄环
境及风貌提升工程

图名 TITLE

5队17号外立面图
5队18号外立面图

工程编号
PROJ.NO.

阶段
STATUS

施工图
D.S


日期
DATE

2026.1

图号
DWG.No.


42

2024年01月版, 未加盖勘察设计出图专用章无效

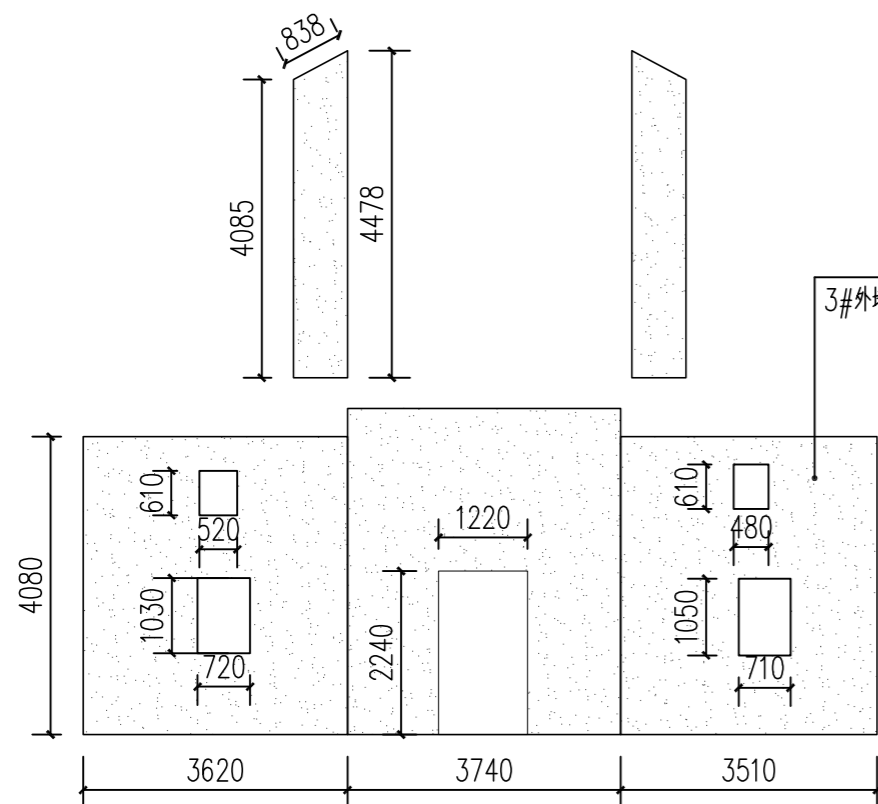


5队17号1立面图 1:100

总面积: 4.7.3平方米

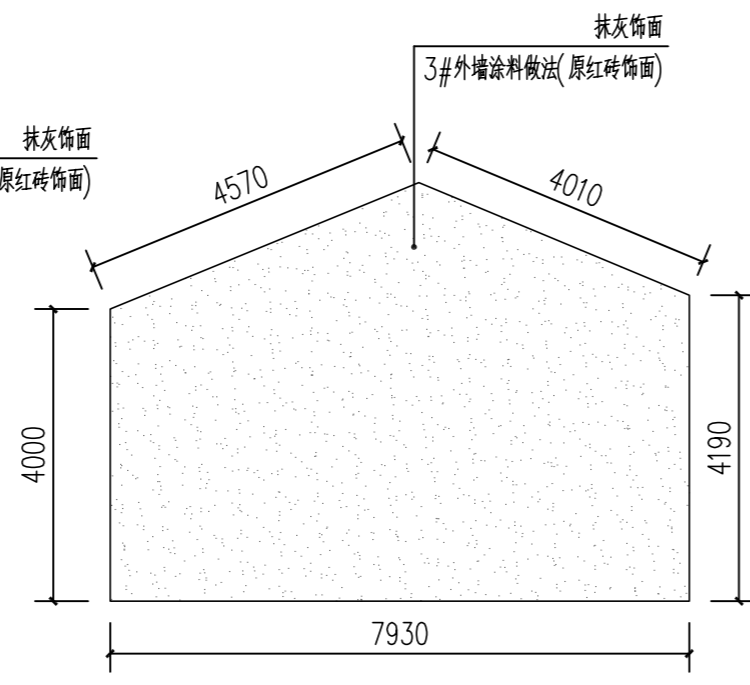


5队17号2立面图 1:100

总面积: 38.94平方米

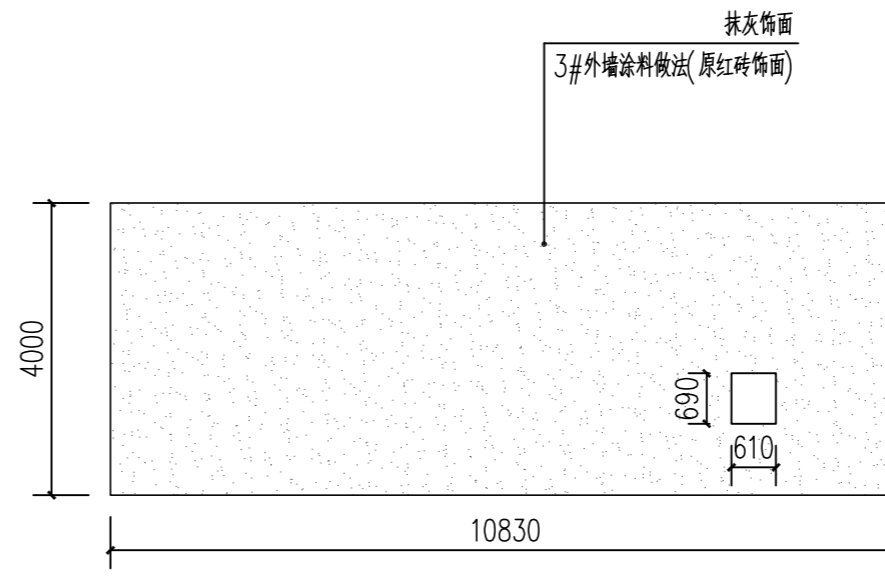

5队17号3立面图 1:100

总面积: 4.2.9平方米

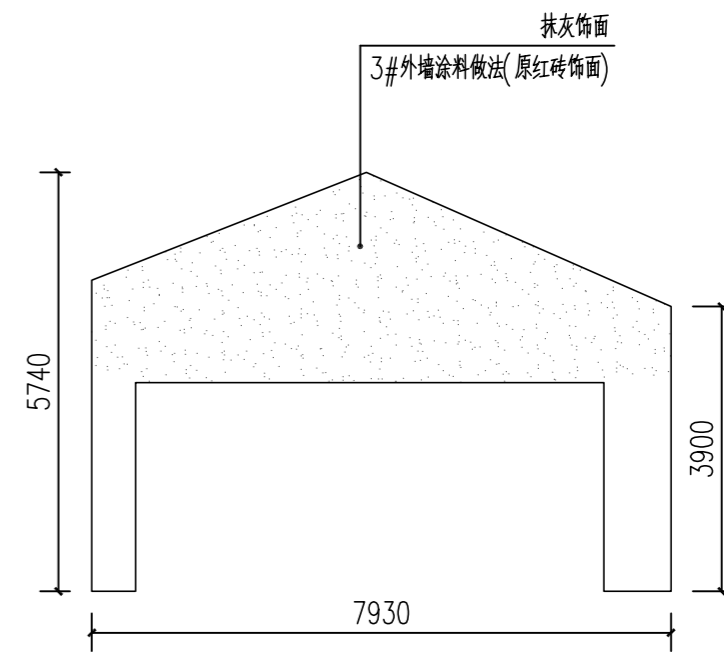


5队17号4立面图 1:100

总面积: 20.56平方米


5队17号立面图 1:100

总面积: 14.9.7平方米

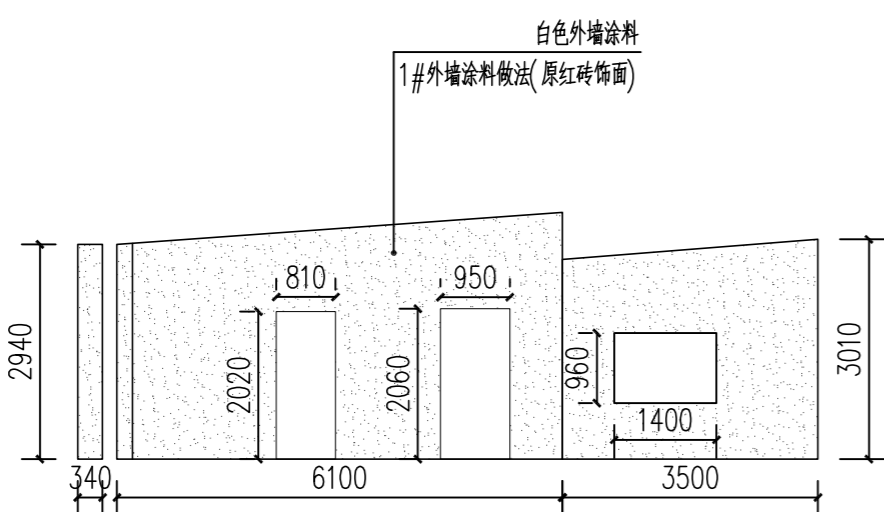


5队18号1立面图 1:100

总面积: 25.31平方米

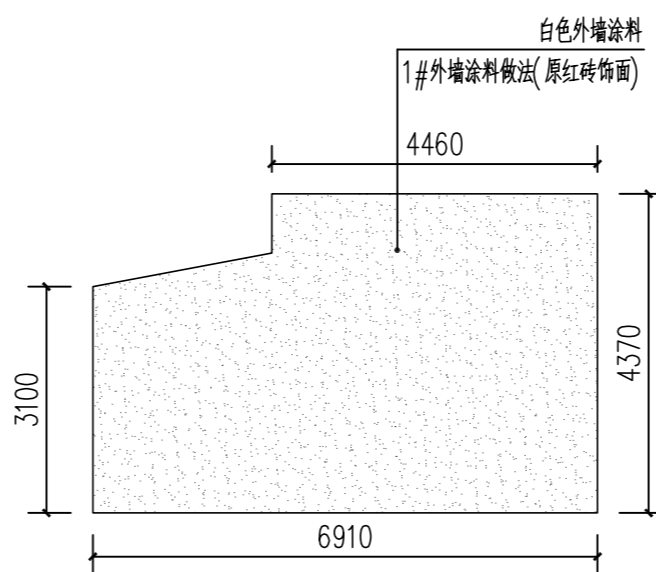

5队18号4立面图 1:100

总面积: 27.64平方米

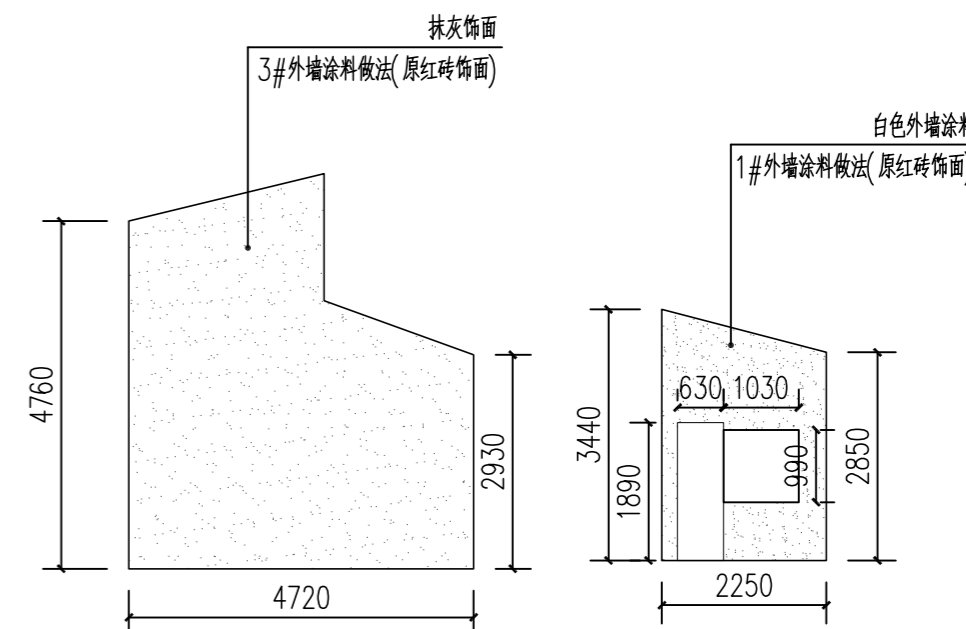

5队18号2立面图 1:100

总面积: 25.21平方米

5队18号立面图 1:100

总面积: 78.17平方米

图例符号

- 门窗
- 防盗网
- 栏杆
- 抹灰饰面

本栋原外墙材质: 原红砖面

新装修图例及范围

- 外墙涂料
- 深灰色外墙涂料

说明:

- 1、楼层线采用深灰色外墙涂料, 线条宽200mm
- 2、施工范围内的门框与窗框外圈100mm使用深灰色外墙涂料
- 3、遇空鼓位置需先对空鼓部位进行处理, 详见大样图
- 4、本栋位置详见总图



华夏建弘
HUAXIAJIANHONG

工程设计资质证书: A352016914
风景园林工程设计专项乙级;
化工石化医药行业乙级; 环境工程专项乙级;
电力行业乙级; 冶金行业乙级;
市政行业乙级; 农林行业(农业工程)乙级;
建筑行业乙级。

合作单位
COOPERATOR

勘察设计专用章

注册执业章

05		
04		
03		
02		
01		

版次 REV.	日期 DATE	摘要 DESCRIPTION
负责 DUTY	姓名 NAME	签署 SIGNATURE
项目总负责人 MANAGER	甘 随	甘随
审定 APPROVAL	崔 隆	崔隆
审核 CHECK		
专业负责人 ARCH.CHEF	甘 随	甘随
校对 PROOF		
设计 DESIGN	朱富荣	朱富荣
制图 DRAWING		


建设单位 C.C
新丰县人民政府丰城街道办事处

项目名称 PROJECT
丰城街道(龙围村)村庄环
境及风貌提升工程

图名 TITLE
6队1号、2号外立面图


工程编号 PROJ.NO.	
阶段 STATUS	施工图 REV.
图别 D.S	建筑 日期 DATE
图号 DWG.No.	2026.1 43

2024年01月版, 未加盖勘察设计出图专用章无效

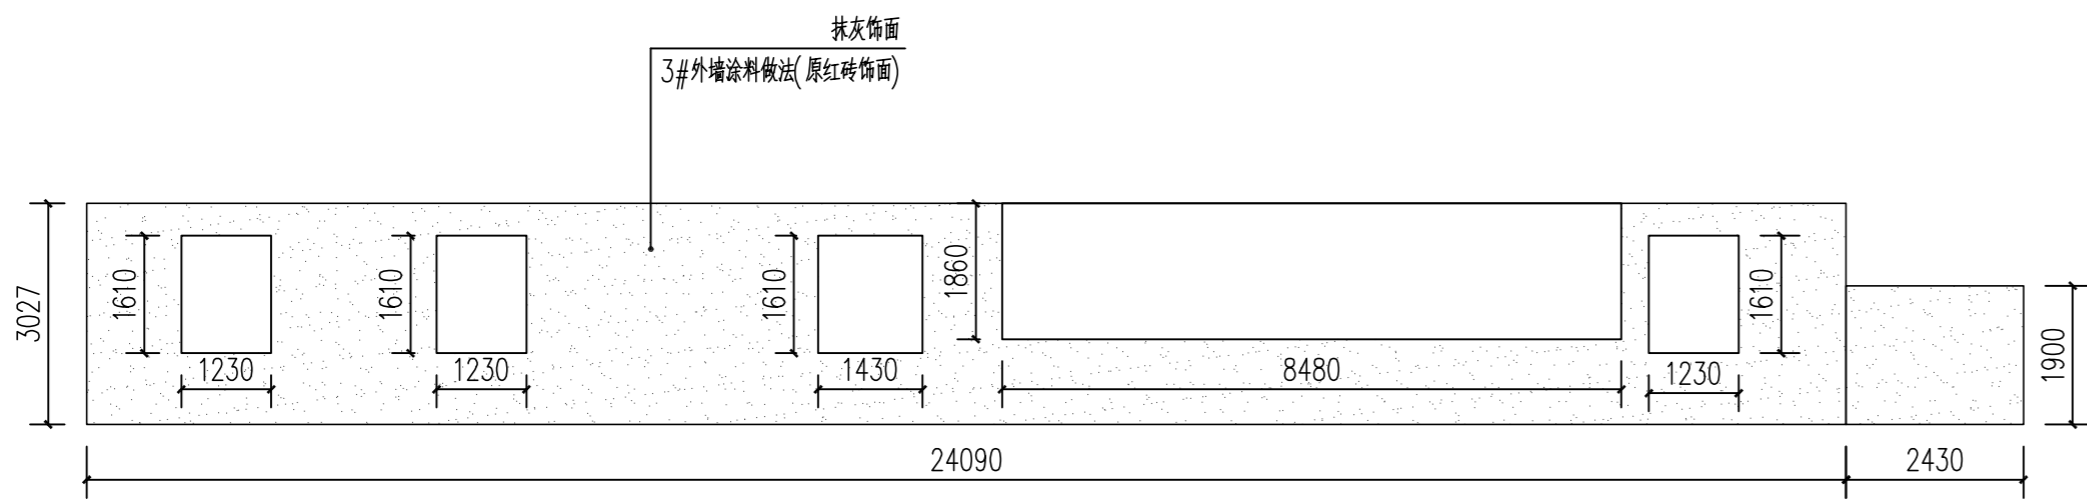

6队1号1立面图 1:100

总面积: 53.52平方米

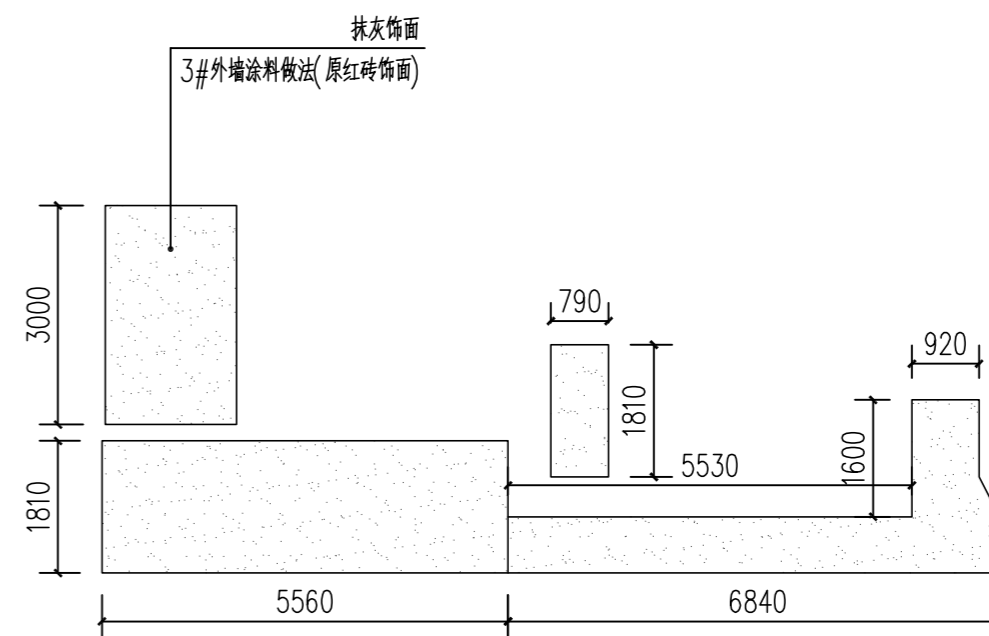


6队1号2立面图 1:100

总面积: 23.69平方米


6队1号立面图 1:100

总面积: 77.21平方米

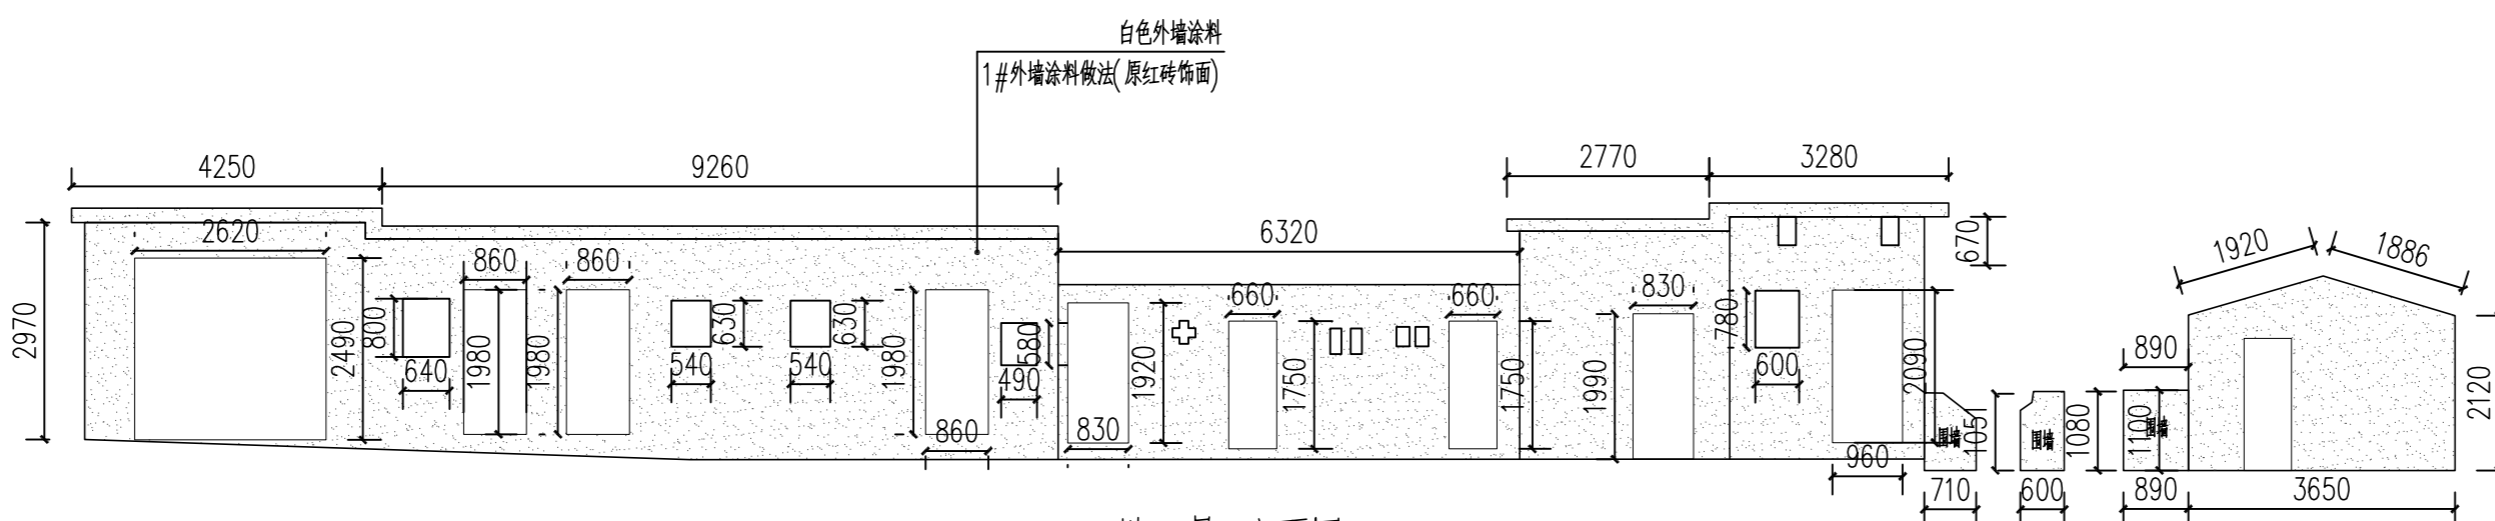

6队2号1立面图 1:100

总面积: 61.21平方米

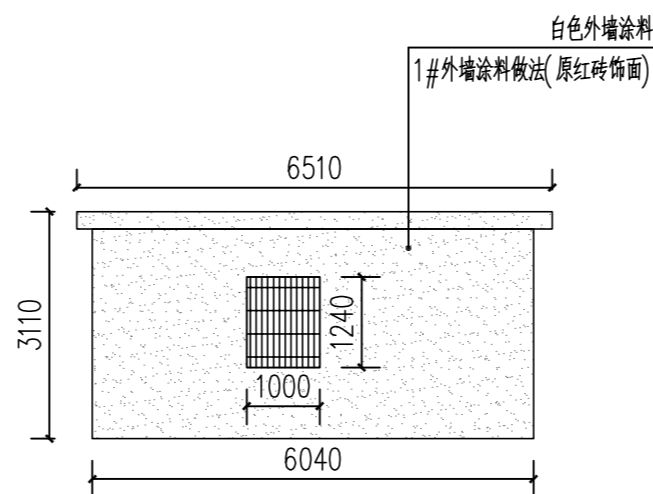

6队2号2立面图 1:100

总面积: 16.09平方米

图例符号

- 门窗
- 防盗网
- 栏杆
- 抹灰饰面

本栋原外墙材质: 原红砖面

新装修图例及范围


- 外墙涂料
- 深灰色外墙涂料

说明:

- 1、楼层线采用深灰色外墙涂料, 线条宽200mm
- 2、施工范围内的门框与窗框外圈100mm使用深灰色外墙涂料
- 3、遇空鼓位置需先对空鼓部位进行处理, 详见大样图
- 4、本栋位置详见总图

6队2号立面图 1:100

总面积: 82.51平方米

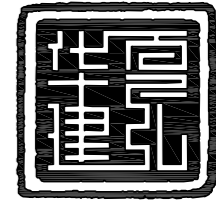

华夏建弘
HUAXIAJIANHONG

工程设计资质证书: A352016914
风景园林工程设计专项乙级;
化工石化医药行业乙级; 环境工程专项乙级;
电力行业乙级; 冶金行业乙级;
市政行业乙级; 农林行业(农业工程)乙级;
建筑行业乙级.

合作单位
COOPERATOR

勘察设计专用章

注册执业章

05		
04		
03		
02		
01		

版次 REV.	日期 DATE	摘要 DESCRIPTION
负责 DUTY	姓名 NAME	签署 SIGNATURE
项目总负责人 MANAGER	甘 随	甘随
审定 APPROVAL	崔 隆	崔隆
审核 CHECK		
专业负责人 ARCH.CHEF	甘 随	甘随
校对 PROOF		
设计 DESIGN	朱富荣	朱富荣
制图 DRAWING		

建设单位 C.C

新丰县人民政府丰城街道
办事处

项目名称 PROJECT


丰城街道(龙围村)村庄环
境及风貌提升工程

图名 TITLE

6队3号外立面图


工程编号 PROJ.NO.	
阶段 STATUS	施工图 REV.
图别 D.S	建筑 日期 DATE
图号 DWG.No.	44

2024年01月版, 未加勘察设计出图专用章无效

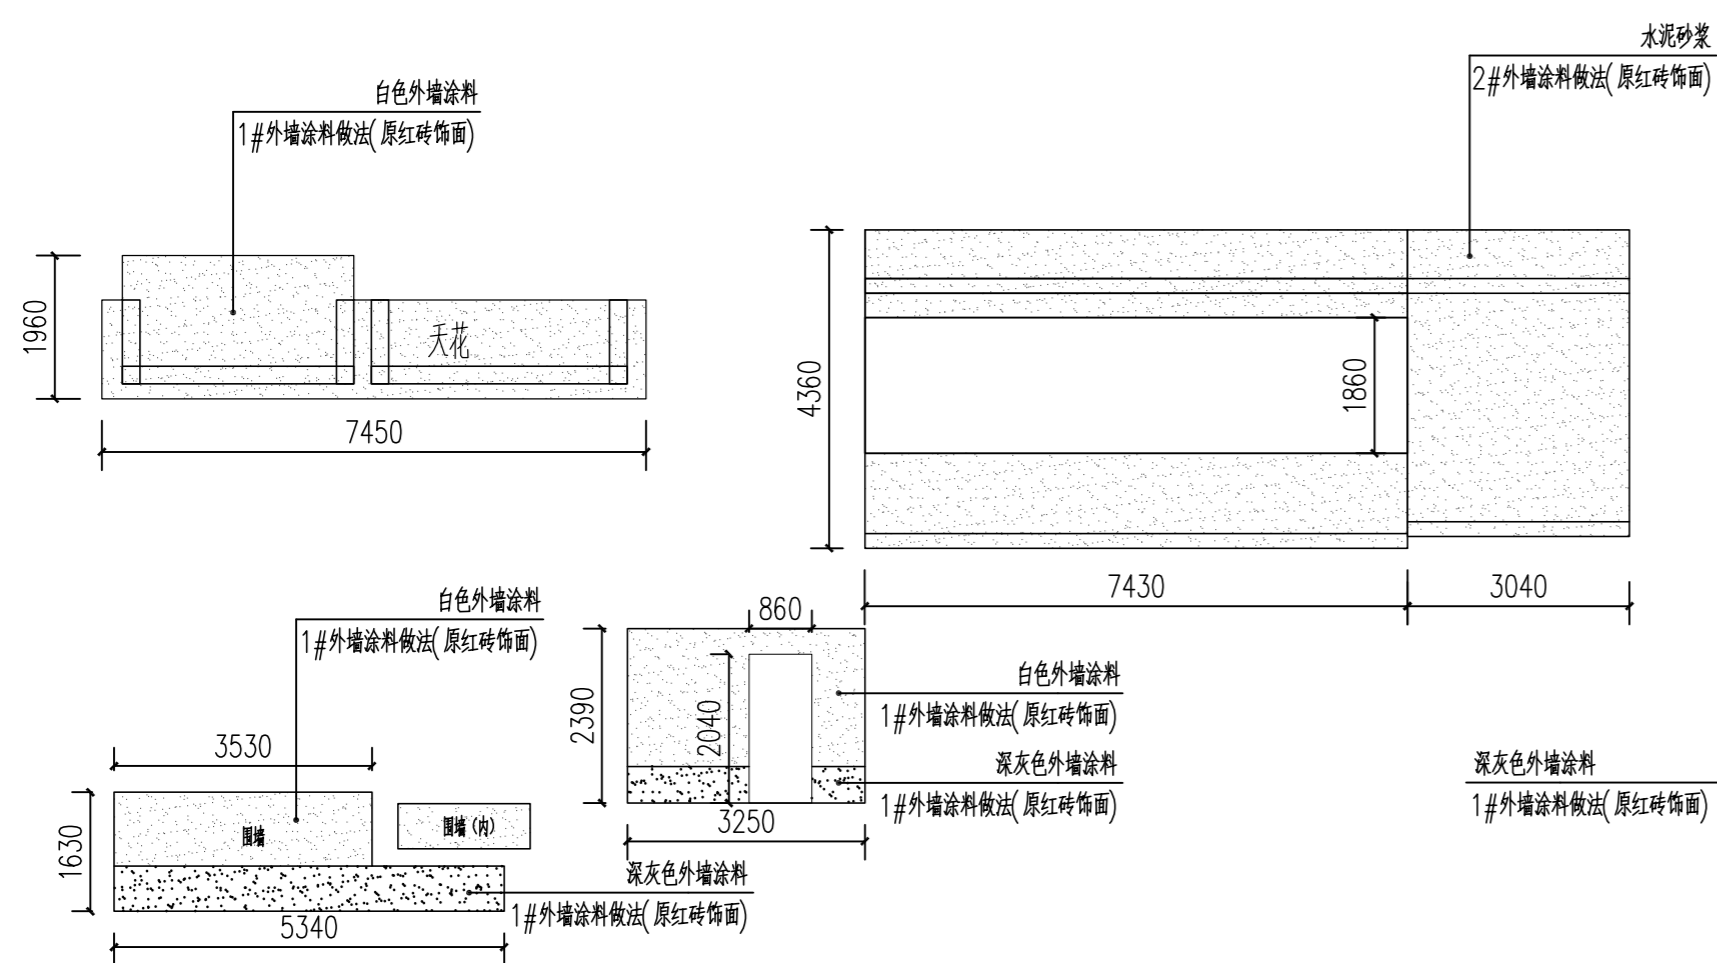


6队3号1立面图 1:100

总面积: 57.34平方米

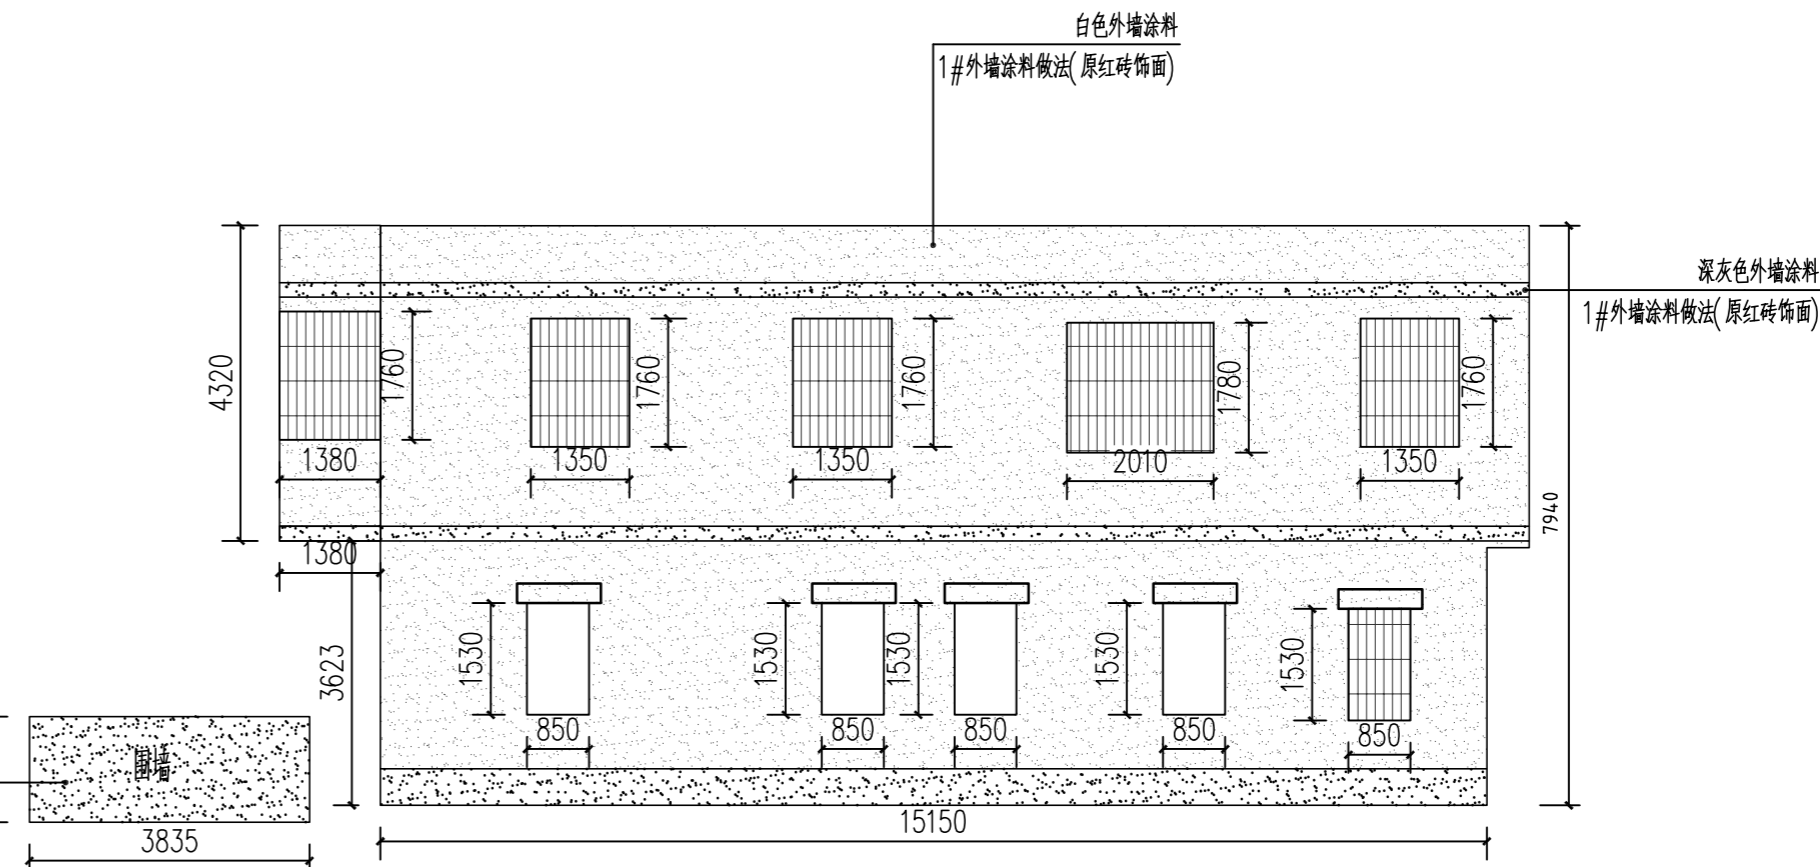


6队3号4立面图 1:100

总面积: 113.39平方米

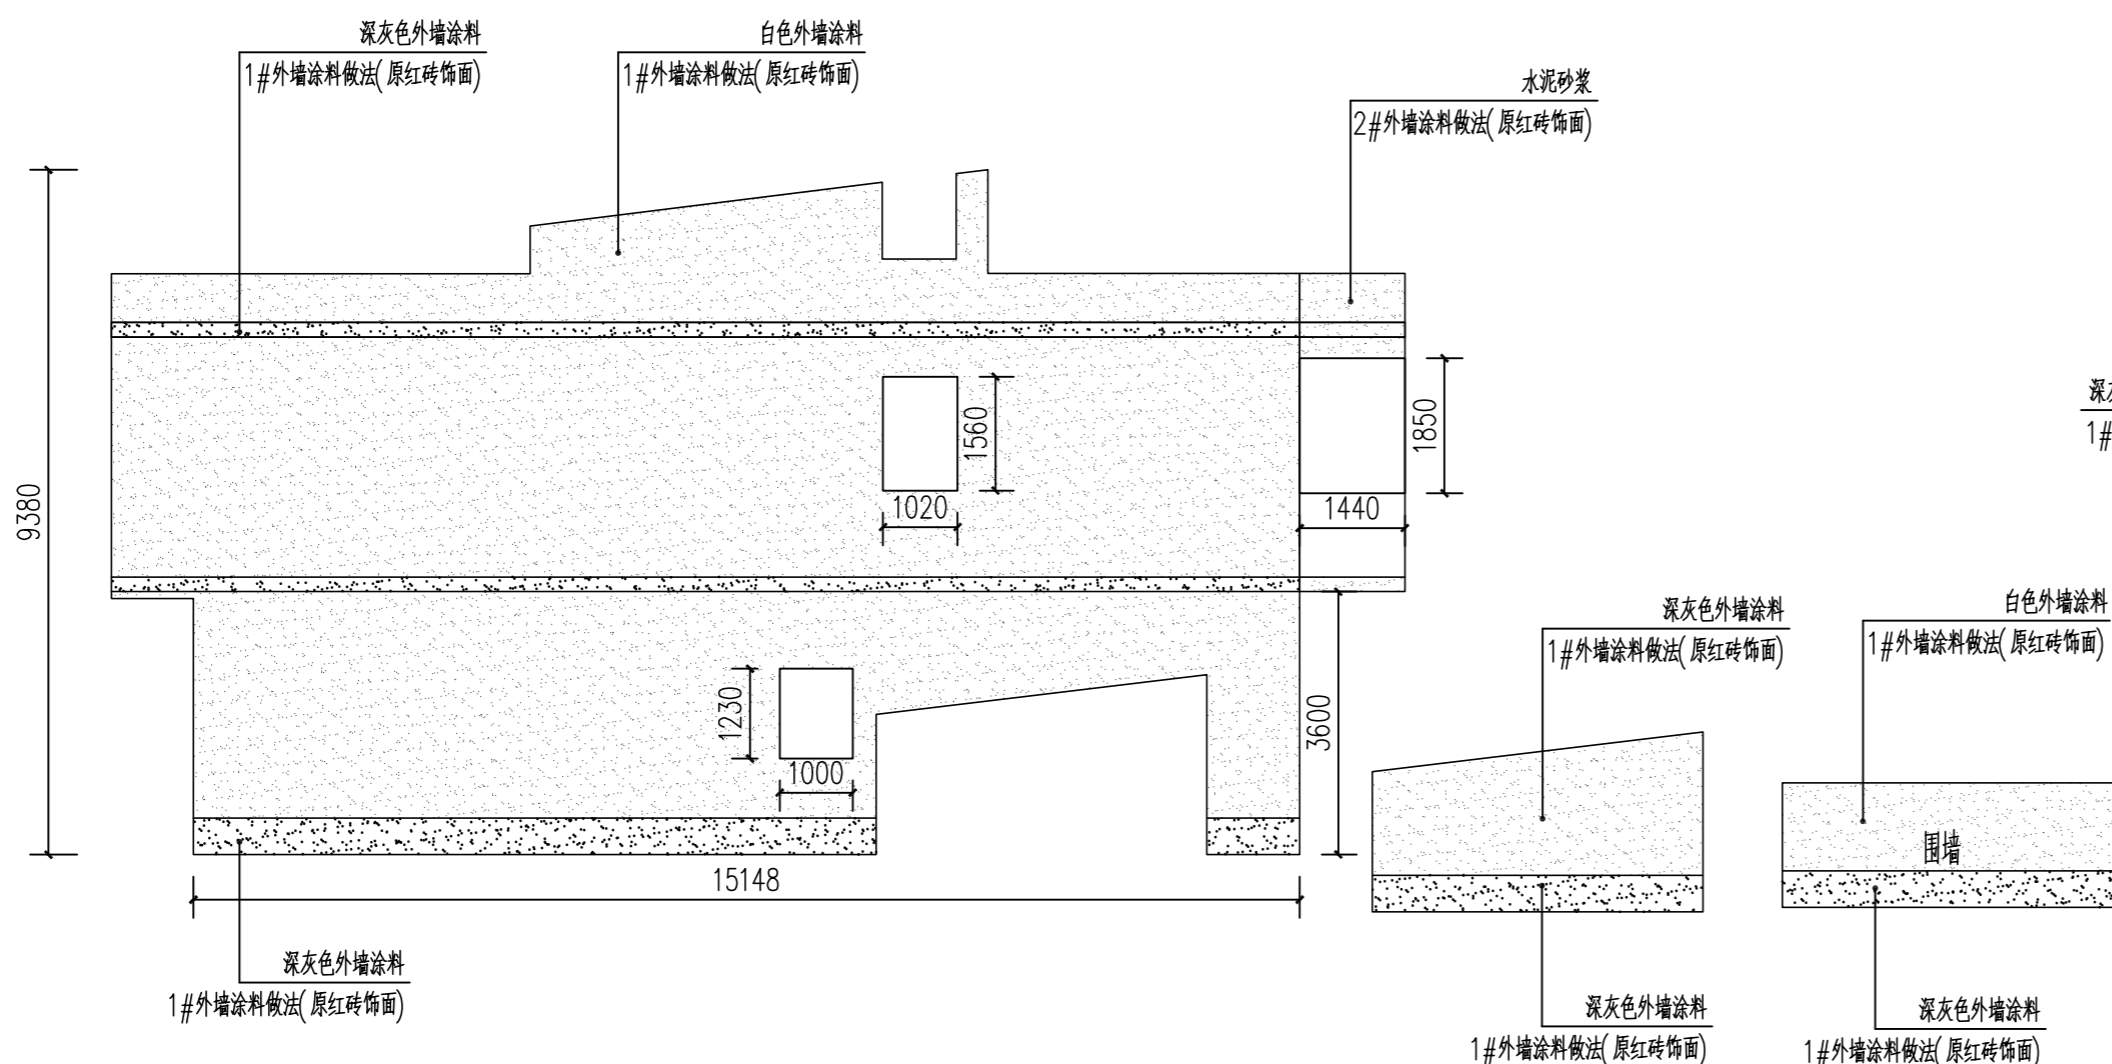

6队3号2立面图 1:100

总面积: 139.53平方米

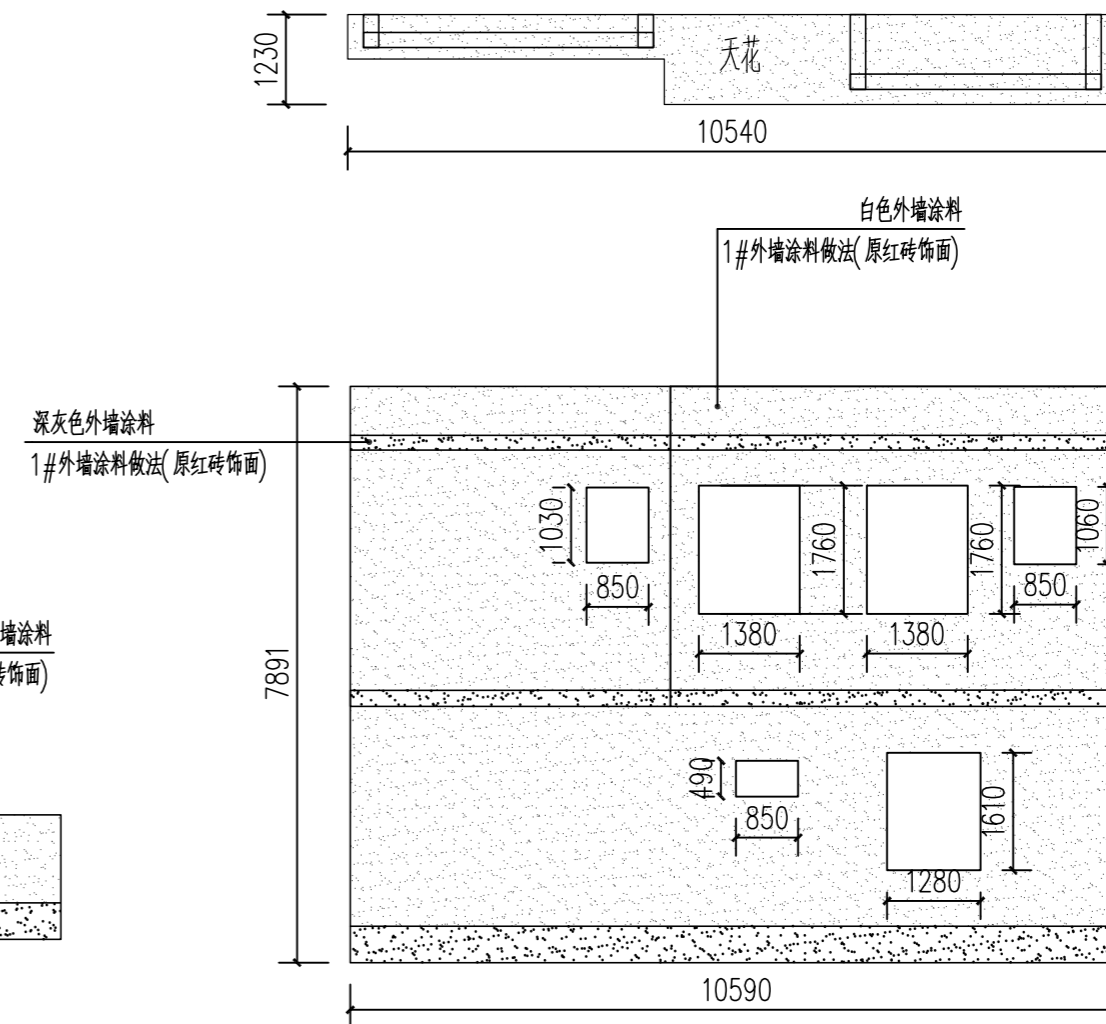

6队3号3立面图 1:100

总面积: 84.71平方米

6队3号立面图 1:100

总面积: 396.33平方米

图例符号

- 门窗
- 防盗网
- 栏杆
- 抹灰饰面


本栋原外墙材质: 原红砖面

新装修图例及范围

- 外墙涂料
- 深灰色外墙涂料

说明:

- 1、楼层线采用深灰色外墙涂料, 线条宽200mm
- 2、施工范围内的门框与窗框外圈100mm使用深灰色外墙涂料
- 3、遇空鼓位置需先对空鼓部位进行处理, 详见大样图
- 4、本栋位置详见总图

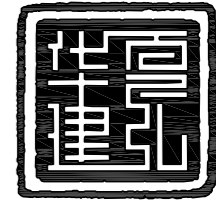

华夏建弘
HUAXIAJIANHONG

工程设计资质证书: A352016914
风景园林工程设计专项乙级;
化工石化医药行业乙级; 环境工程专项乙级;
电力行业乙级; 冶金行业乙级;
市政行业乙级; 农林行业(农业工程)乙级;
建筑行业乙级。

合作单位
COOPERATOR

勘察设计专用章

注册执业章

05	
04	
03	
02	
01	


版次 REV.	日期 DATE	摘要 DESCRIPTION
负责 DUTY	姓名 NAME	签署 SIGNATURE
项目总负责人 MANAGER	甘 随	甘随
审定 APPROVAL	崔 隆	崔隆
审核 CHECK		
专业负责人 ARCH/CHIEF	甘 随	甘随
校对 PROOF		
设计 DESIGN	朱富荣	朱富荣
制图 DRAWING		

建设单位 C.C
新丰县人民政府丰城街道办事处
项目名称 PROJECT
丰城街道(龙围村)村庄环境及风貌提升工程

图名 TITLE
6队4号1外立面图
6队4号2外立面图


工程编号 PROJ.NO.	
阶段 STATUS	施工图 REV.
图别 D.S	建筑 日期 DATE
图号 DWG.No.	2026.1 45

2024年01月版, 未加盖勘察设计出图专用章无效

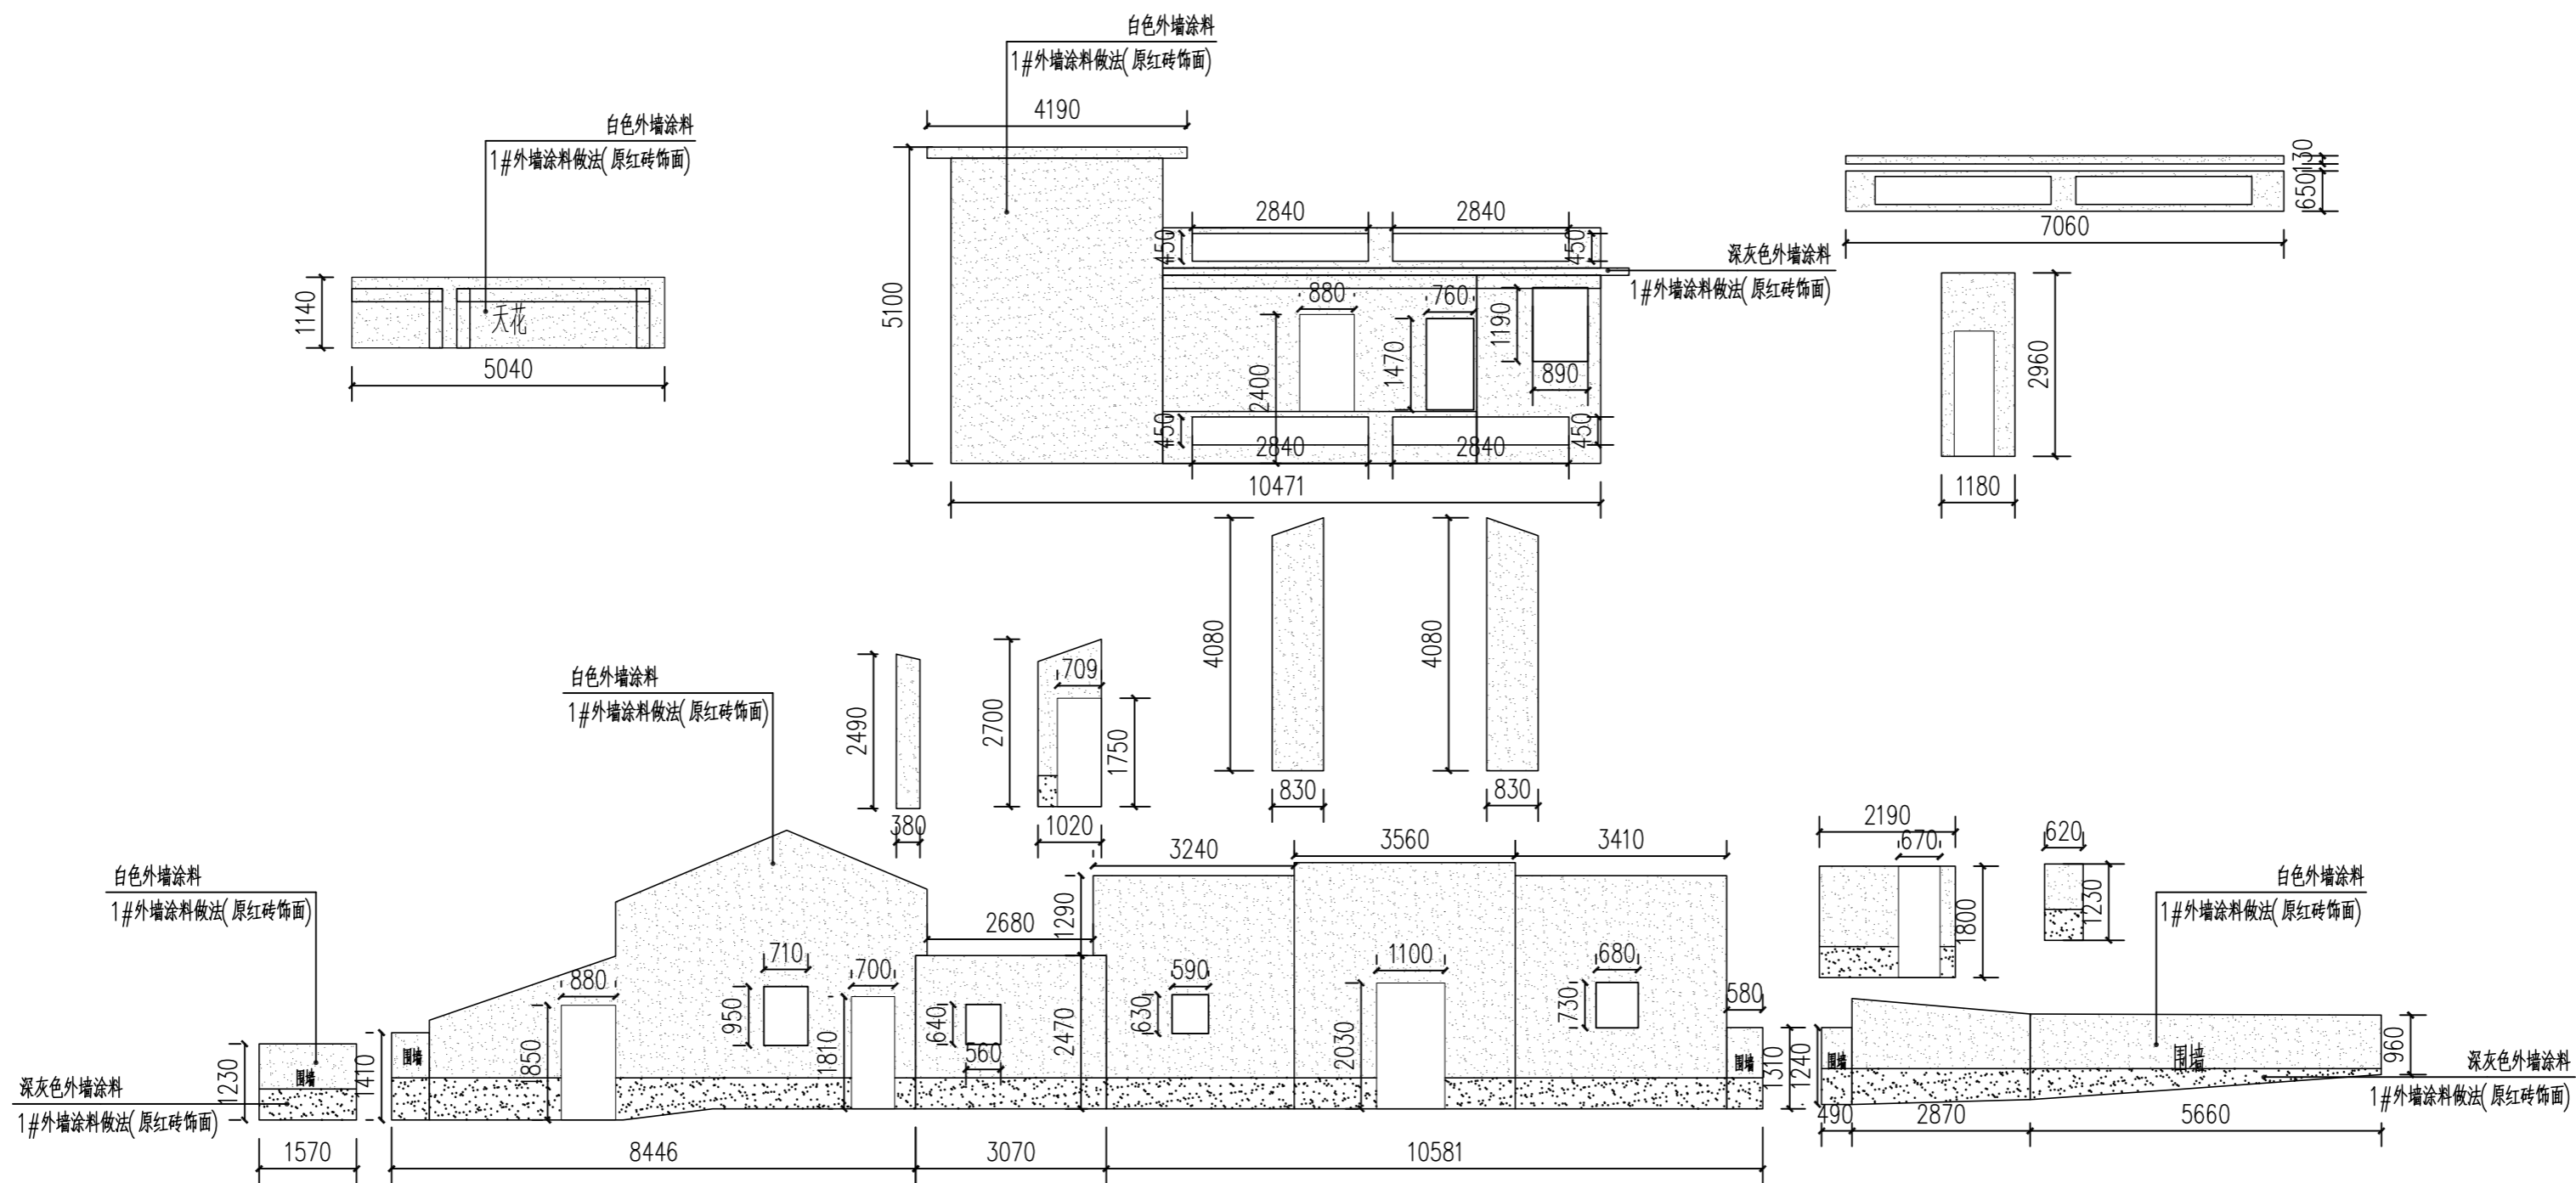

6队4号1立面图 1:100

总面积: 200.47平方米

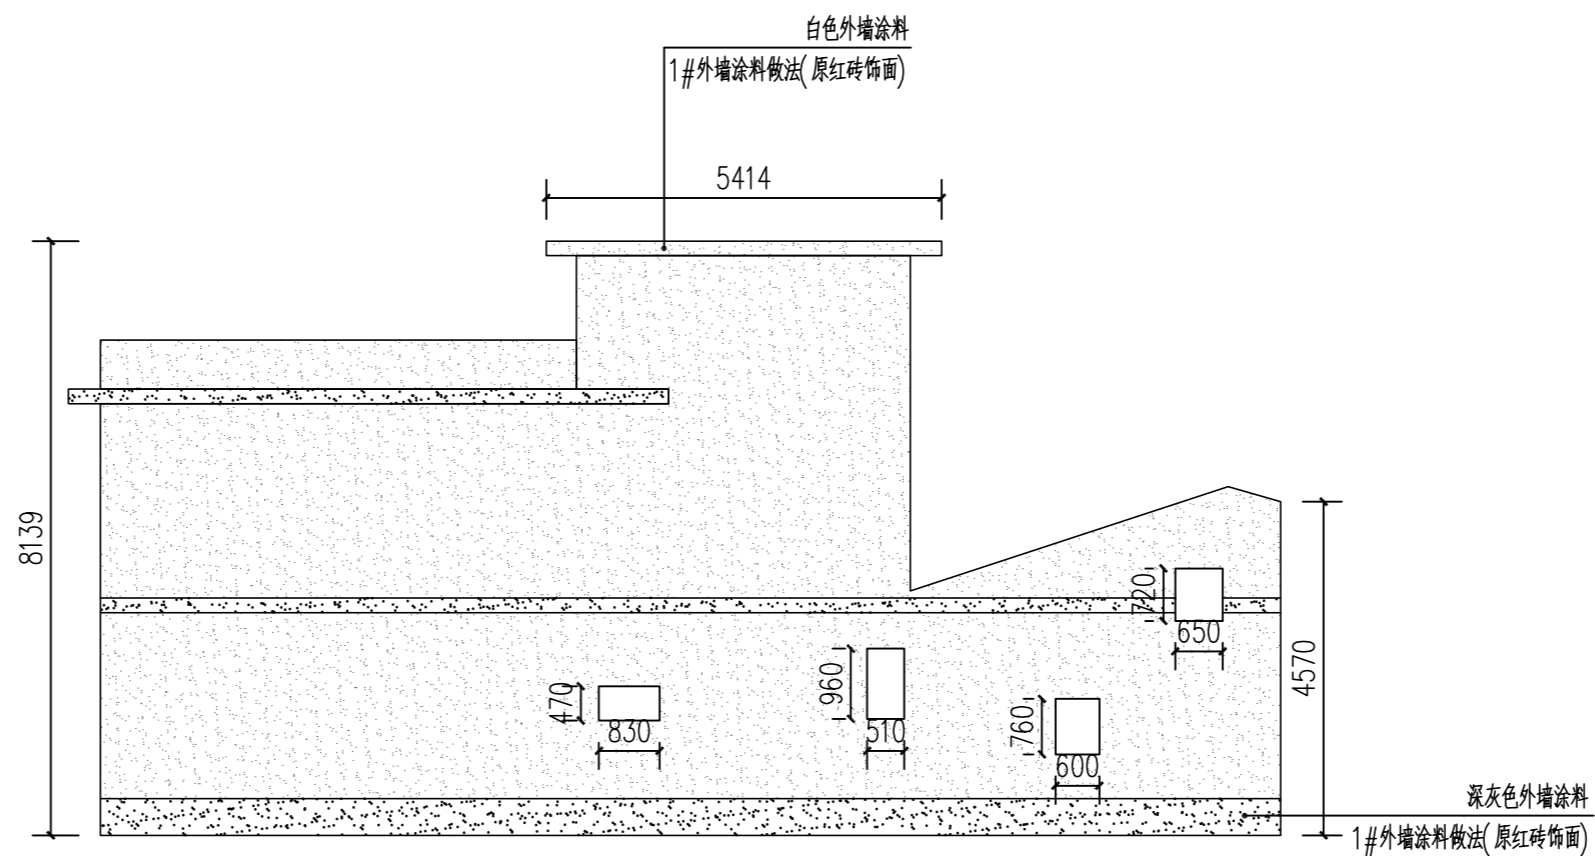

6队4号2立面图 1:100

总面积: 100.9平方米

图例符号

- 门窗
- 防盗网
- 栏杆
- 抹灰饰面


本栋原外墙材质: 原红砖面

新装修图例及范围

- 外墙涂料
- 深灰色外墙涂料

说明:

- 1、楼层线采用深灰色外墙涂料, 线条宽200mm
- 2、施工范围内的门框与窗框外圈100mm使用深灰色外墙涂料
- 3、遇空鼓位置需先对空鼓部位进行处理, 详见大样图
- 4、本栋位置详见总图

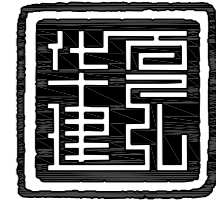

华夏建弘
HUAXIAJIANHONG

工程设计资质证书: A352016914
风景园林工程设计专项乙级;
化工石化医药行业乙级; 环境工程专项乙级;
电力行业乙级; 冶金行业乙级;
市政行业乙级; 农林行业(农业工程)乙级;
建筑行业乙级。

合作单位
COOPERATOR

勘察设计专用章

注册执业章

05		
04		
03		
02		
01		

版次 REV.	日期 DATE	摘要 DESCRIPTION

职责 DUTY	姓名 NAME	签署 SIGNATURE
项目总负责人 MANAGER	甘 随	甘随

审定 APPROVAL	姓名	签署
审核 CHECK	崔 隆	崔隆

专业负责人 ARCH/CHIEF	姓名	签署
校对 PROOF	甘 随	甘随

设计 DESIGN	姓名	签署
制图 DRAWING	朱富荣	朱富荣

建设单位 C.C

新丰县人民政府丰城街道
办事处

项目名称 PROJECT

丰城街道(龙围村)村庄环
境及风貌提升工程

图名 TITLE

6队4号3外立面图
6队4号4外立面图


工程编号
PROJ.NO.

阶段
STATUS

图别
D.S


图号
DWG.No.

2024年01月版, 未加盖勘察设计出图专用章无效

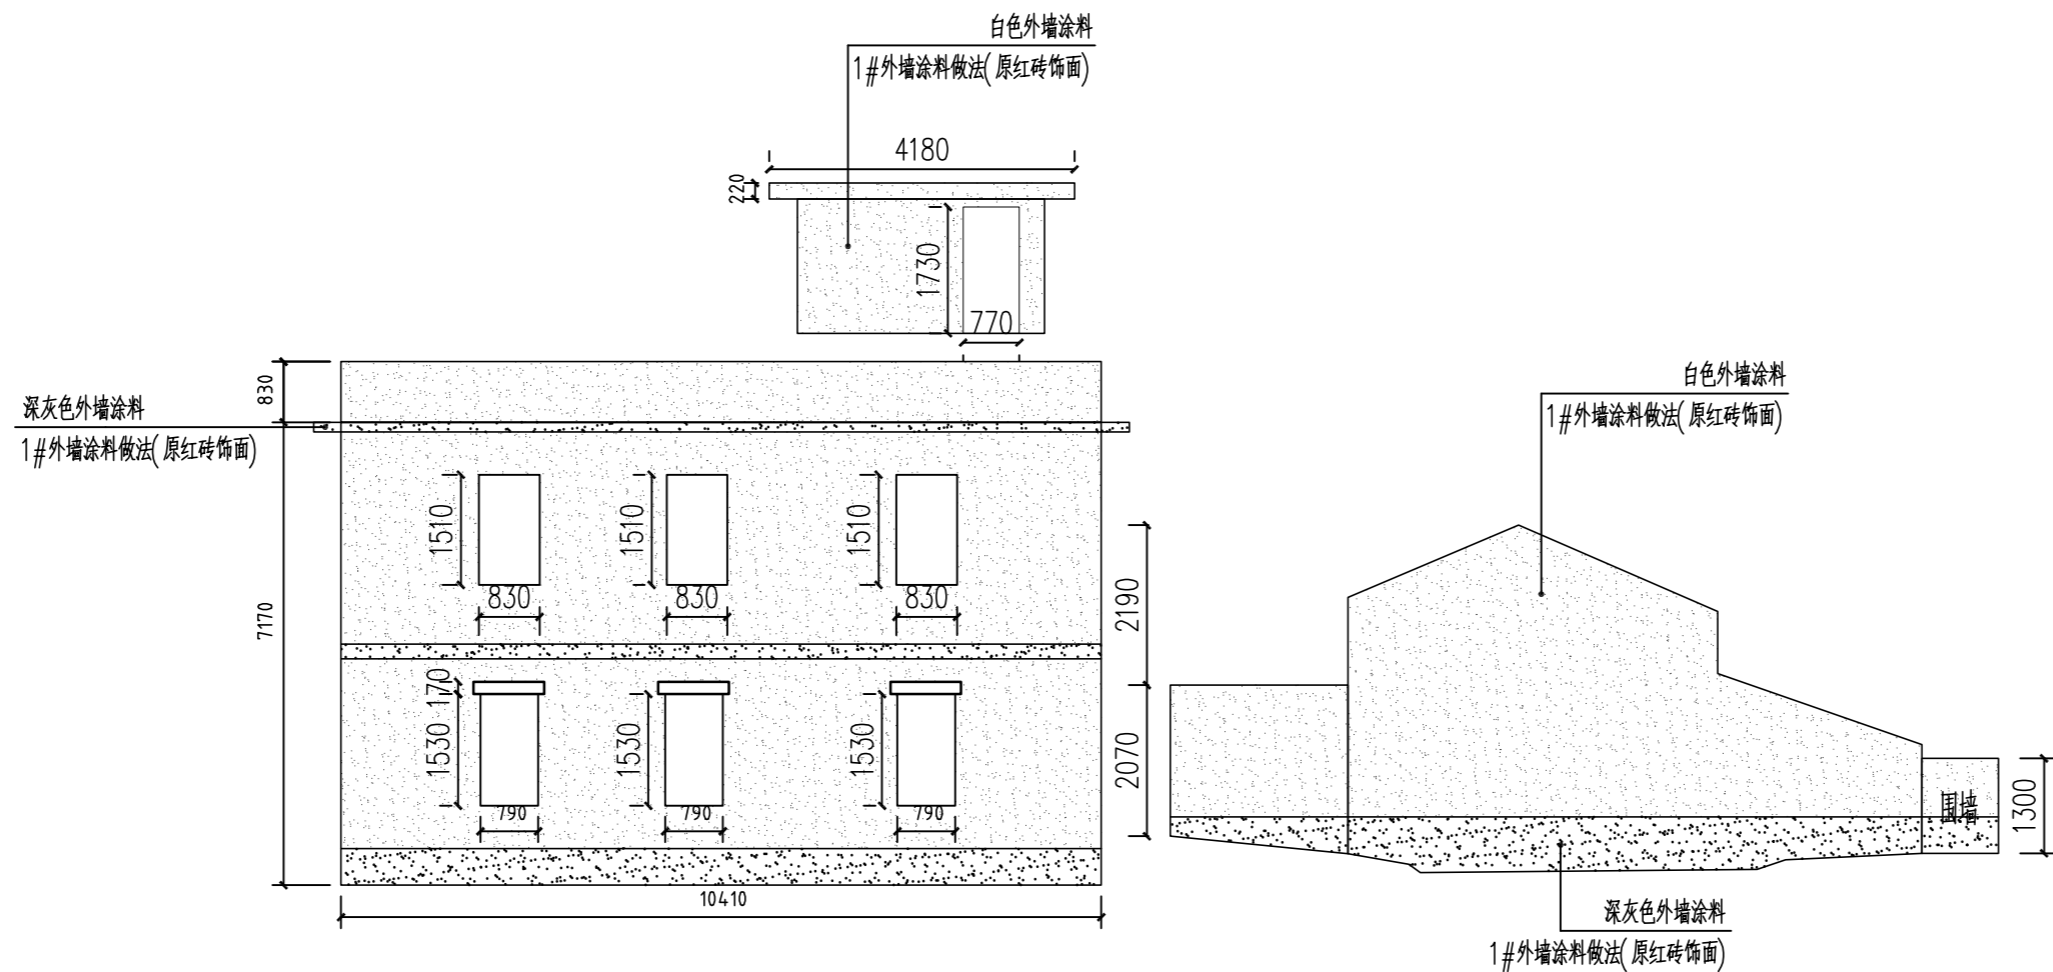

6队4号3立面图 1:100

总面积: 106.22平方米

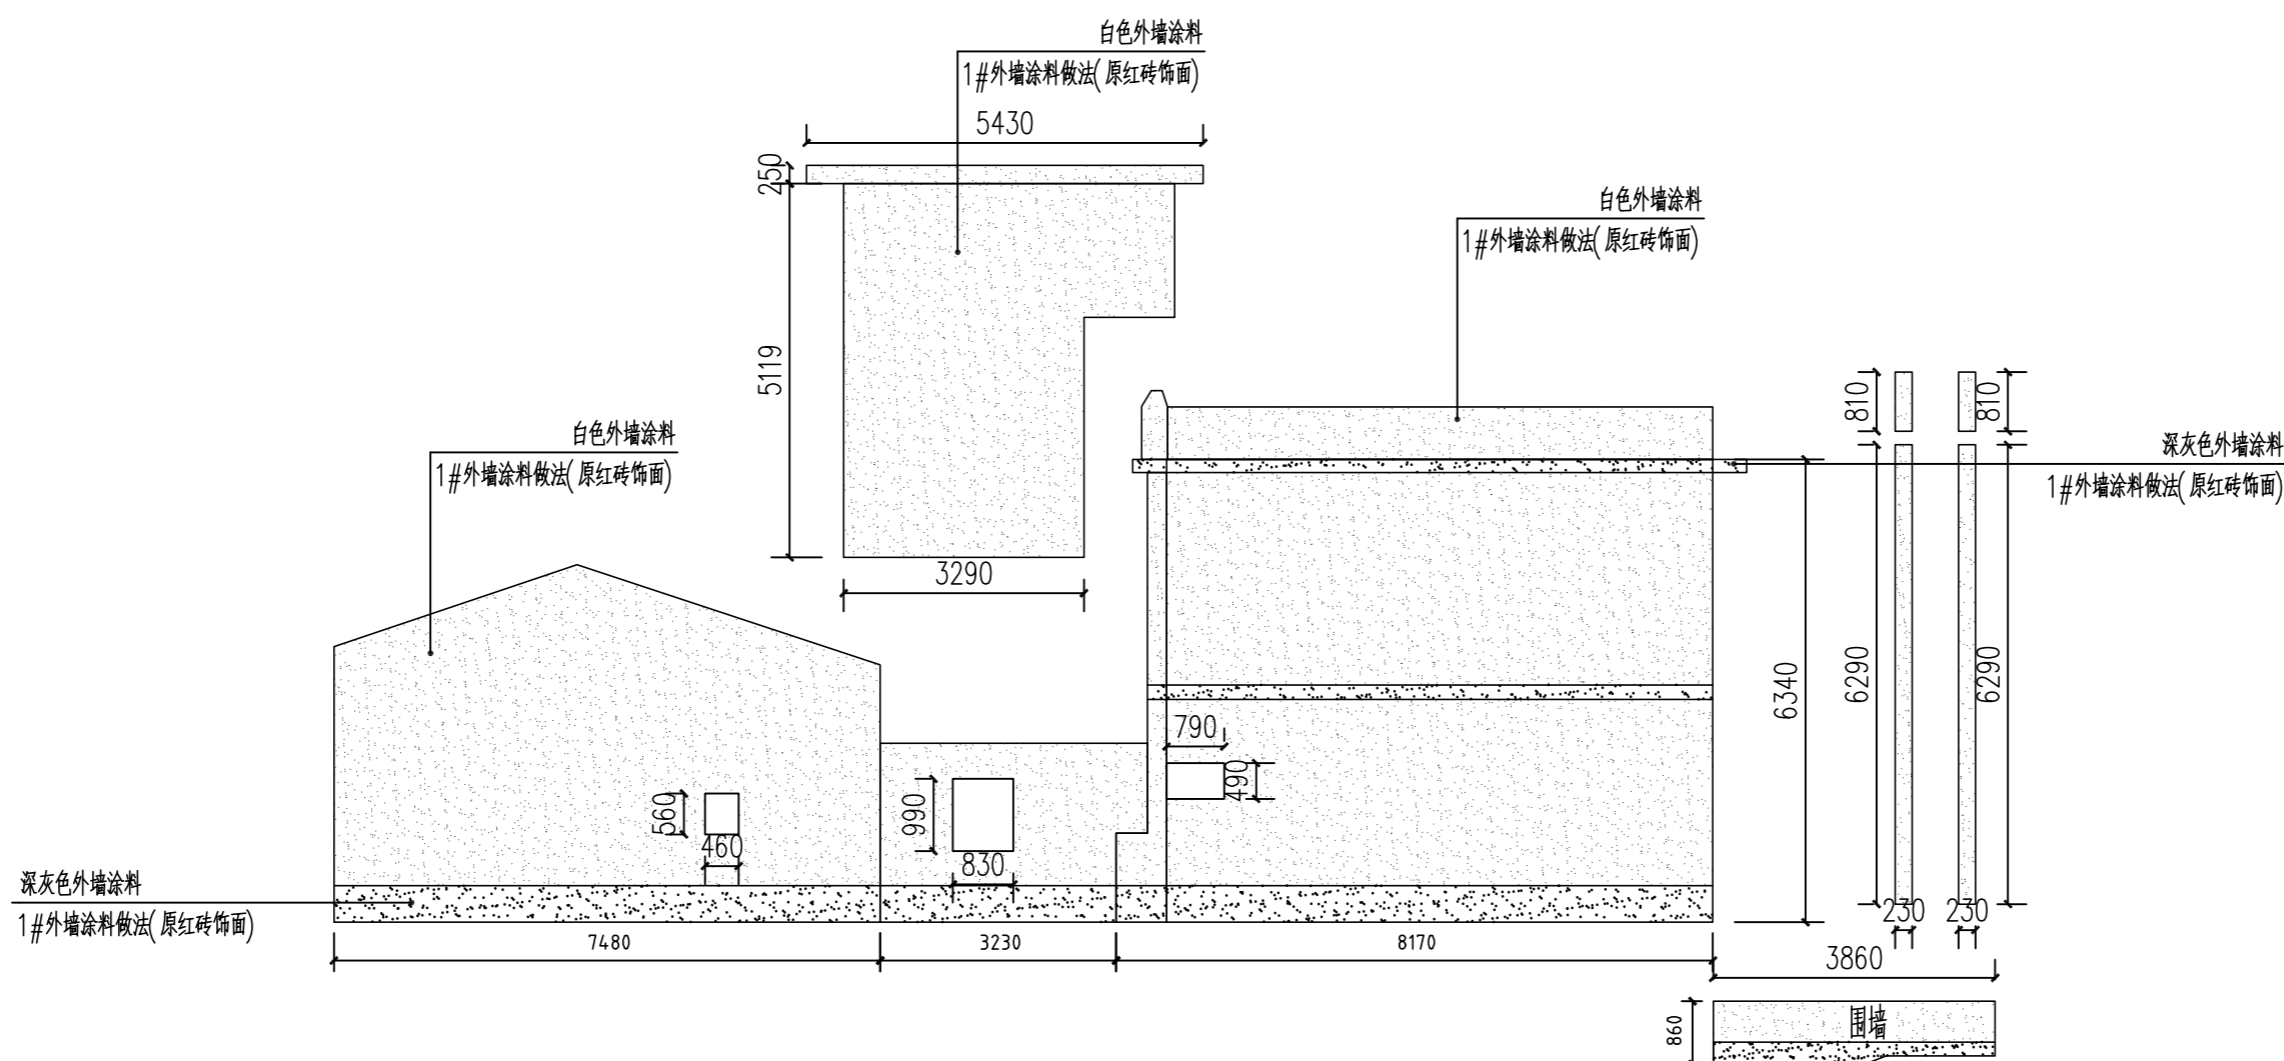

6队4号4立面图 1:100

总面积: 121.15平方米

5队8号立面图 1:100

总面积: 528.74平方米

图例符号

- 门窗
- 防盗网
- 栏杆
- 抹灰饰面


本栋原外墙材质: 原红砖面

新装修图例及范围

- 外墙涂料
- 深灰色外墙涂料

说明:

- 1、楼层线采用深灰色外墙涂料, 线条宽200mm
- 2、施工范围内的门框与窗框外圈100mm使用深灰色外墙涂料
- 3、遇空鼓位置需先对空鼓部位进行处理, 详见大样图
- 4、本栋位置详见总图

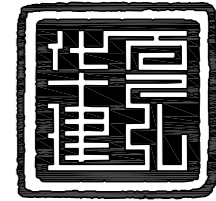

华夏建弘
HUAXIAJIANHONG

工程设计资质证书: A352016914
风景园林工程设计专项乙级;
化工石化医药行业乙级; 环境工程专项乙级;
电力行业乙级; 冶金行业乙级;
市政行业乙级; 农林行业(农业工程)乙级;
建筑行业乙级。

合作单位
COOPERATOR

勘察设计专用章

注册执业章

05		
04		
03		
02		
01		

版次 REV.	日期 DATE	摘要 DESCRIPTION

职责 DUTY	姓名 NAME	签署 SIGNATURE
项目总负责人 MANAGER	甘 随	甘随

审定 APPROVAL	姓名 NAME	签署 SIGNATURE
审核 CHECK	崔 隆	崔隆

专业负责人 ARCH.CHEF	姓名 NAME	签署 SIGNATURE
校对 PROOF	甘 随	甘随

设计 DESIGN	姓名 NAME	签署 SIGNATURE
制图 DRAWING	朱富荣	朱富荣

建设单位 C.C

新丰县人民政府丰城街道办事处

项目名称 PROJECT
丰城街道(龙围村)村庄环

境及风貌提升工程

图名 TITLE
21号周君旋、周如典立面图

31号胡顺、胡斯创立面图
44号胡斯晚立面图

工程编号
PROJ.NO.

阶段
STATUS

施工图
REV.


图别
D.S

图号
DWG.No.

2026.1


47

2024年01月版, 未加盖勘察设计出图专用章无效

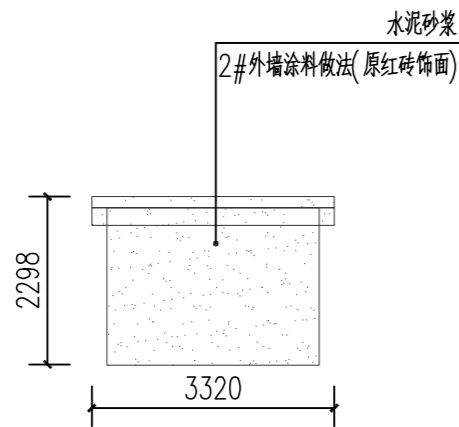


21号周君旋、周如典1立面图 1:100

总面积: 6.86平方米

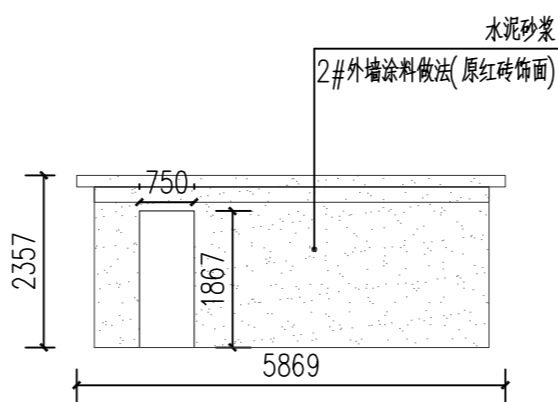


21号周君旋、周如典2立面图 1:100

总面积: 11.41平方米

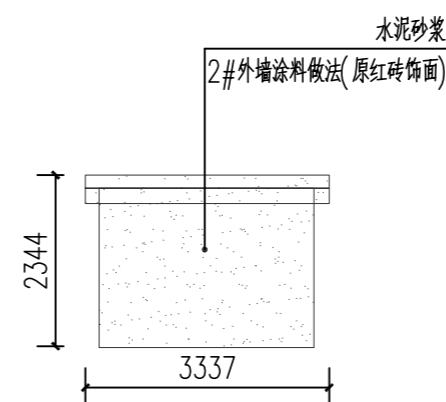

21号周君旋、周如典3立面图 1:100

总面积: 7.1平方米

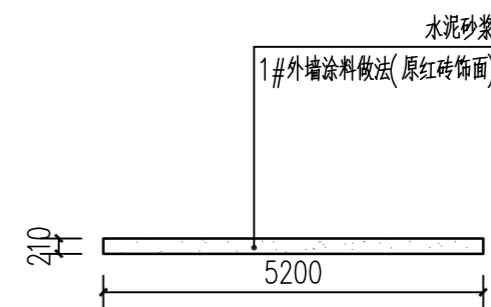


21号周君旋、周如典4立面图 1:100

总面积: 7.1平方米


21号周君旋、周如典立面图 1:100

总面积: 26.46平方米

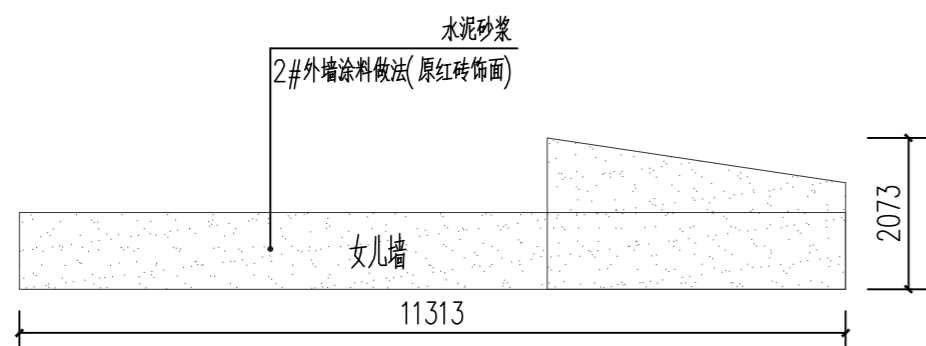


31号胡顺、胡斯创1立面图 1:100

总面积: 14.81平方米

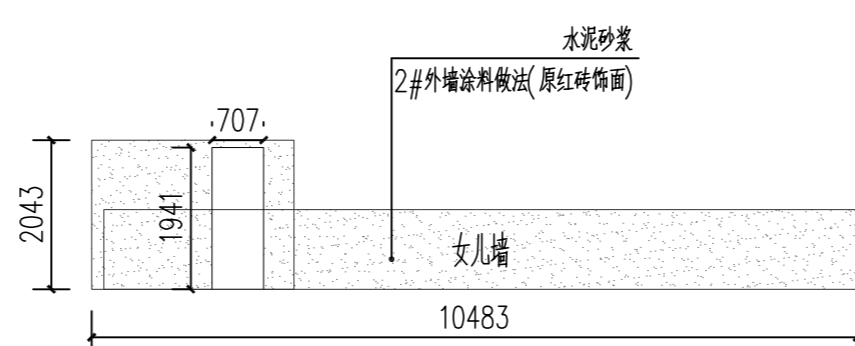

31号胡顺、胡斯创2立面图 1:100

总面积: 12.68平方米

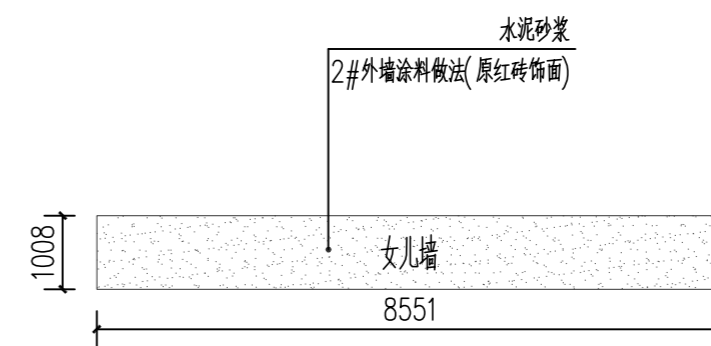


31号胡顺、胡斯创3立面图 1:100

总面积: 8.62平方米

31号胡顺、胡斯创立面图 1:100

总面积: 44.2平方米

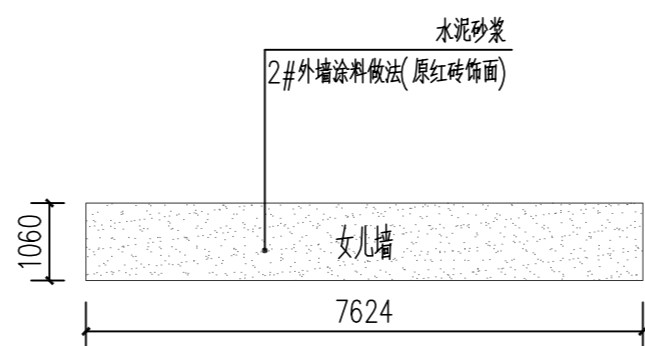

31号胡顺、胡斯创4立面图 1:100

总面积: 8.08平方米

图例符号

- 门窗
- 防盗网
- 栏杆
- 抹灰饰面

本栋原外墙材质: 原红砖面

新装修图例及范围


- 外墙涂料
- 深灰色外墙涂料

44号胡斯晚立面图 1:100

总面积: 66.14平方米


说明:

- 1、楼层线采用深灰色外墙涂料, 线条宽200mm
- 2、施工范围内的门框与窗框外圈100mm使用深灰色外墙涂料
- 3、遇空鼓位置需先对空鼓部位进行处理, 详见大样图
- 4、本栋位置详见总图

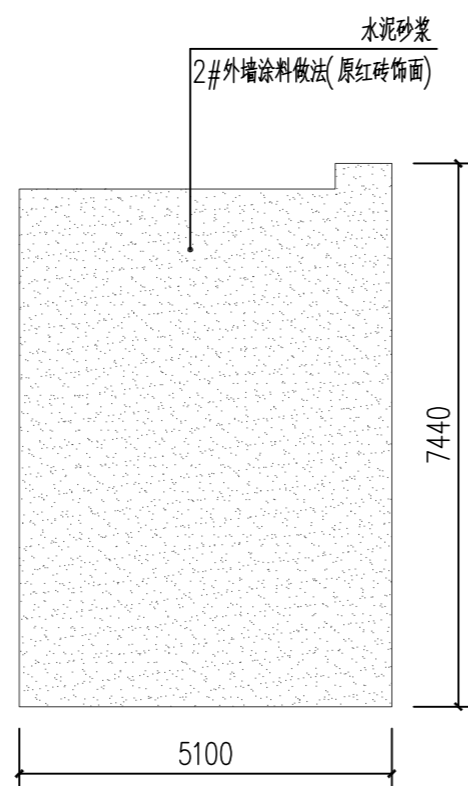


44号胡斯晚2立面图 1:100

总面积: 36.43平方米

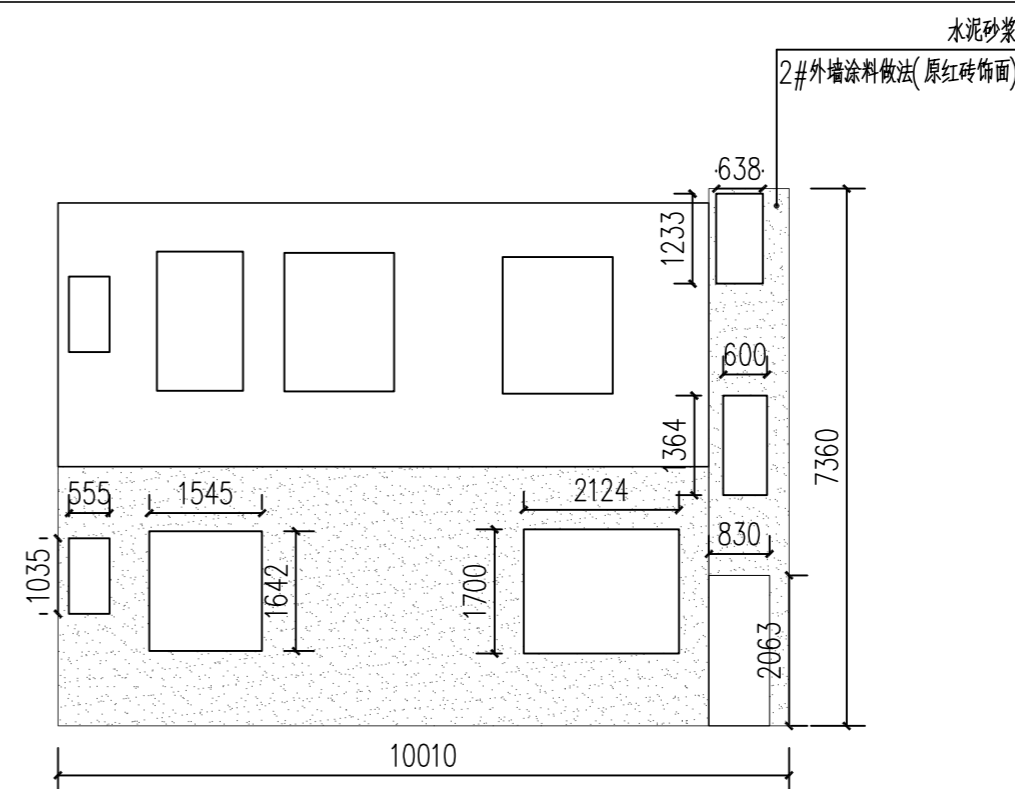

44号胡斯晚3立面图 1:100

总面积: 29.7平方米

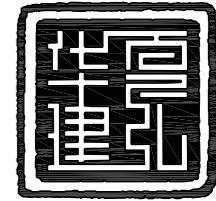

华夏建弘
HUAXIAJIANHONG

工程设计资质证书: A352016914
风景园林工程设计专项乙级;
化工石化医药行业乙级; 环境工程专项乙级;
电力行业乙级; 冶金行业乙级;
市政行业乙级; 农林行业(农业工程)乙级;
建筑行业乙级。

合作单位
COOPERATOR

勘察设计专用章

注册执业章

05		
04		
03		
02		
01		

版次 REV.	日期 DATE	摘要 DESCRIPTION

职责 DUTY	姓名 NAME	签署 SIGNATURE
项目总负责人 MANAGER	甘 随	甘随

审定 APPROVAL	姓名	签署
审核 CHECK	崔 隆	崔隆

专业负责人 ARCH/CHIEF	姓名	签署
校对 PROOF	甘 随	甘随

设计 DESIGN	姓名	签署
制图 DRAWING	朱富荣	朱富荣

建设单位 C.C

新丰县人民政府丰城街道
办事处

项目名称 PROJECT

丰城街道(龙围村)村庄环
境及风貌提升工程

图名 TITLE

48号李才碧立面图
49号李小奎立面图
54号陈良广、陈阳新立面图


工程编号
PROJ. NO.

阶段
STATUS

图别
D.S

图号
DWG. NO.

2024年01月版, 未加盖勘察设计出图专用章无效

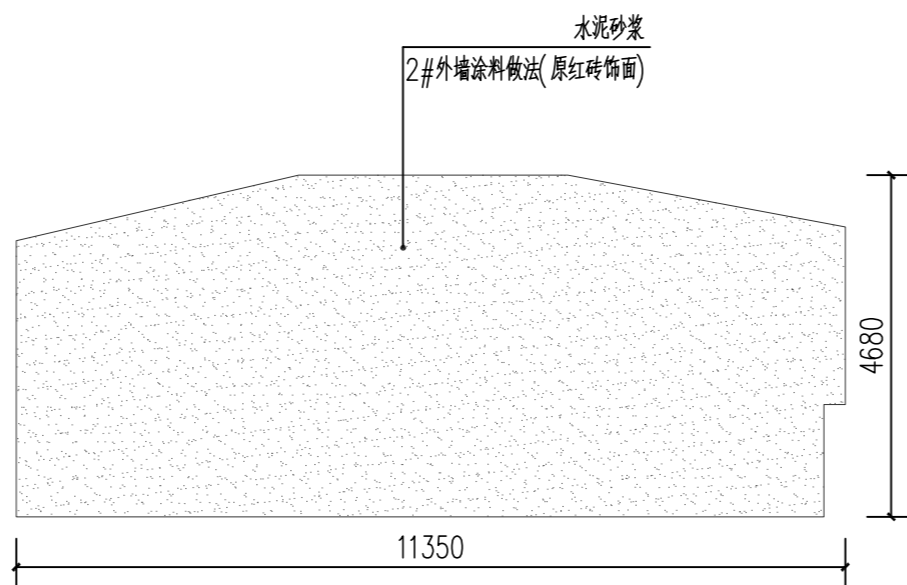


48号李才碧4立面图 1:100

总面积: 49.57平方米


48号李才碧立面图 1:100

总面积: 49.57平方米

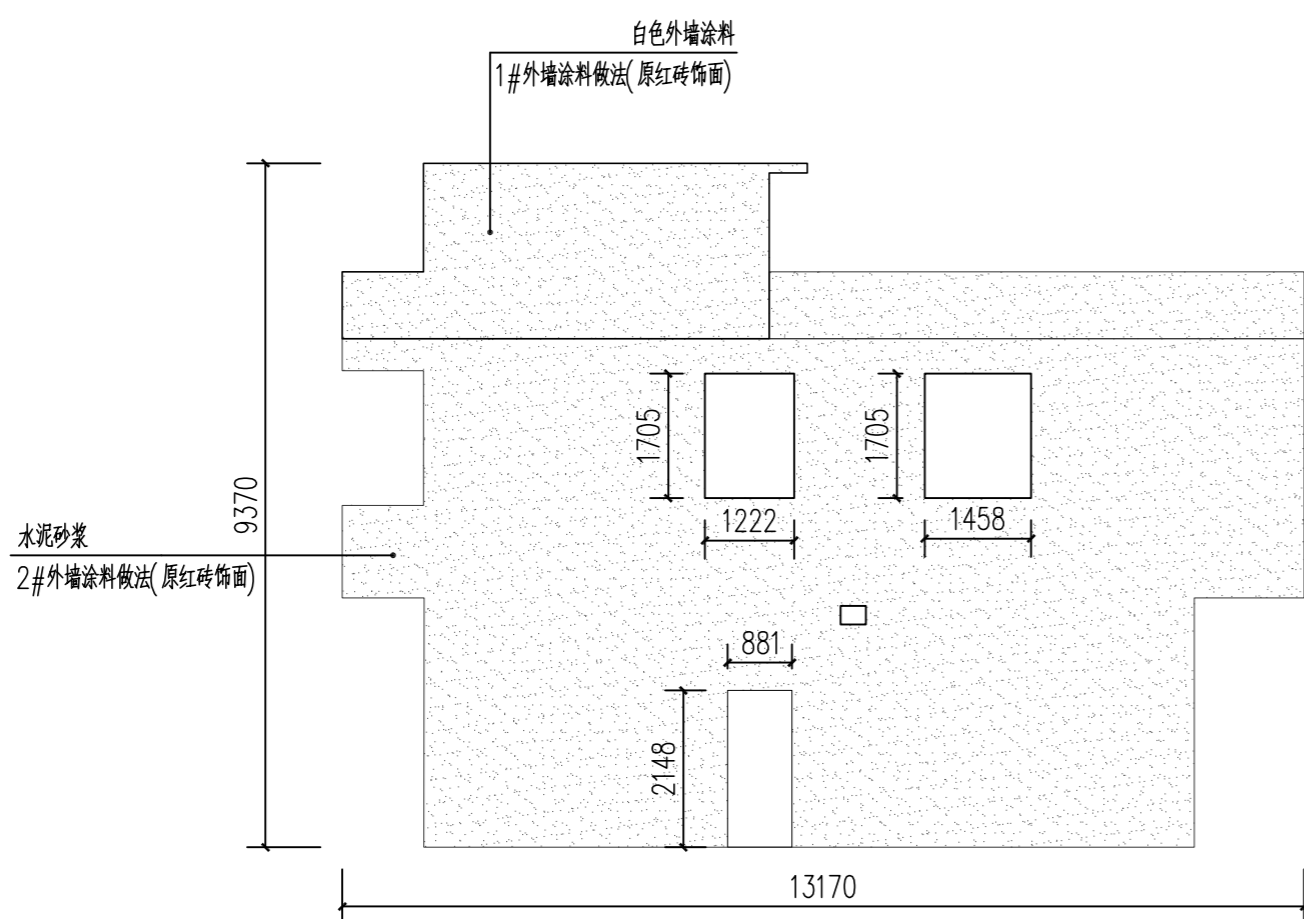

49号李小奎立面图 1:100

总面积: 187.48平方米

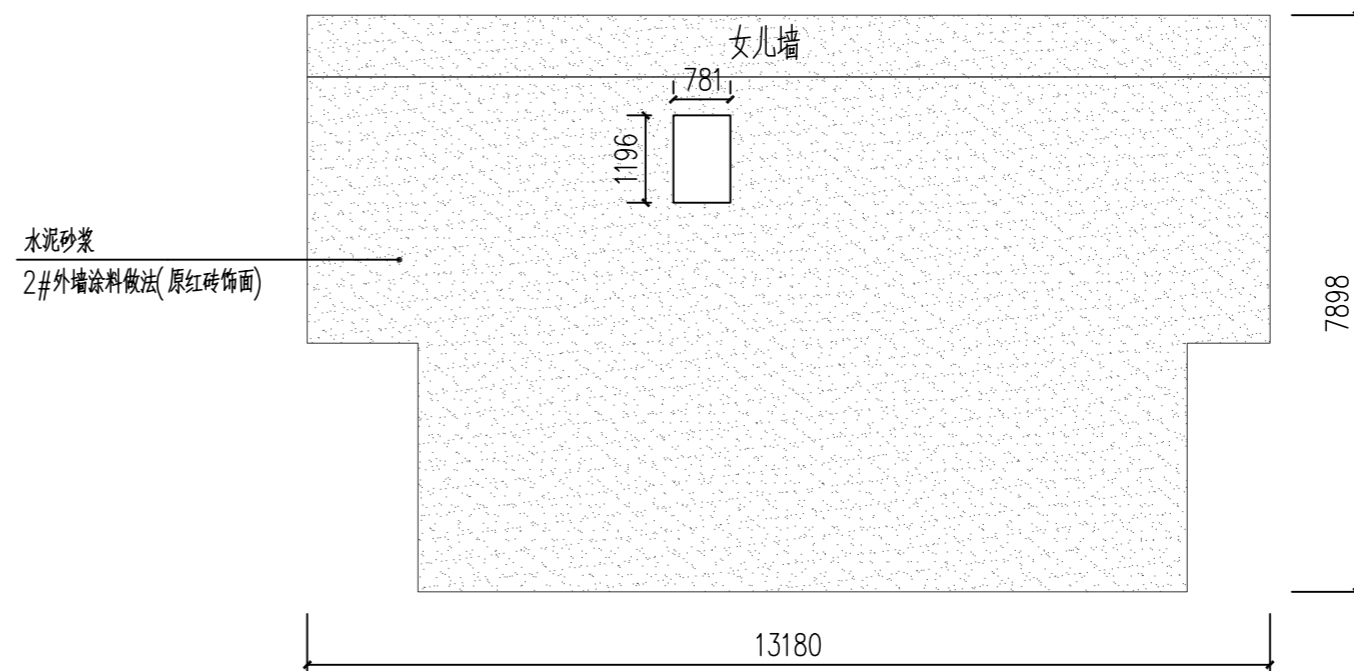

49号李小奎4立面图 1:100

总面积: 94.13平方米

图例符号

- 门窗
- 防盗网
- 栏杆
- 抹灰饰面

本栋原外墙材质: 原红砖面

新装修图例及范围


- 外墙涂料
- 深灰色外墙涂料

说明:

- 1、楼层线采用深灰色外墙涂料, 线条宽200mm
- 2、施工范围内的门框与窗框外圈100mm使用深灰色外墙涂料
- 3、遇空鼓位置需先对空鼓部位进行处理, 详见大样图
- 4、本栋位置详见总图


54号陈良广、陈阳新立面图 1:100

总面积: 19.87平方米

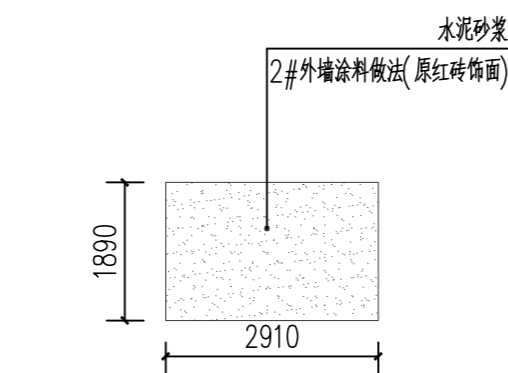


54号陈良广、陈阳新1立面图 1:100

总面积: 5.5平方米

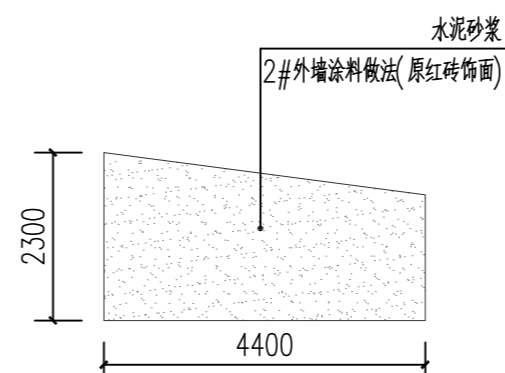


54号陈良广、陈阳新1立面图 1:100

总面积: 8.84平方米

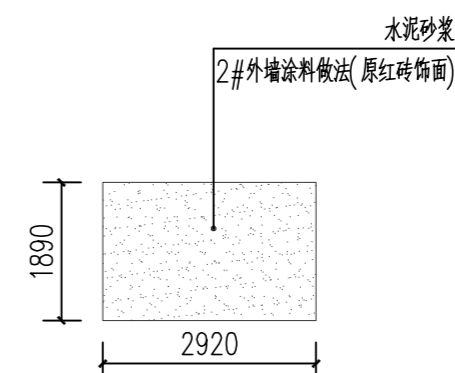

54号陈良广、陈阳新1立面图 1:100

总面积: 5.51平方米

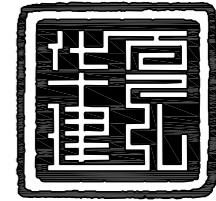

华夏建弘
HUAXIAJIANHONG

工程设计资质证书: A352016914
风景园林工程设计专项乙级;
化工石化医药行业乙级; 环境工程专项乙级;
电力行业乙级; 冶金行业乙级;
市政行业乙级; 农林行业(农业工程)乙级;
建筑行业乙级。

合作单位
COOPERATOR

勘察设计专用章

注册执业章

05		
04		
03		
02		
01		


版次 REV.	日期 DATE	摘要 DESCRIPTION
负责 DUTY	姓名 NAME	签署 SIGNATURE
项目总负责人 MANAGER	甘 随	甘随
审 定 APPROVAL	崔 隆	崔隆
审 核 CHECK		
专业负责人 ARCH.CHEF	甘 随	甘随
校 对 PROOF		
设 计 DESIGN	朱富荣	朱富荣
制 图 DRAWING		

建设单位 C.C
新丰县人民政府丰城街道办事处
项目名称 PROJECT
丰城街道(龙围村)村庄环
境及风貌提升工程

图名 TITLE
55号李红英、李梅花立面图


工程编号 PROJ.NO.	
阶段 STATUS	施工图 REV.
图别 D.S	建筑 日期 DATE
图号 DWG.No.	2026.1 49

2024年01月版, 未加盖勘察设计出图专用章无效

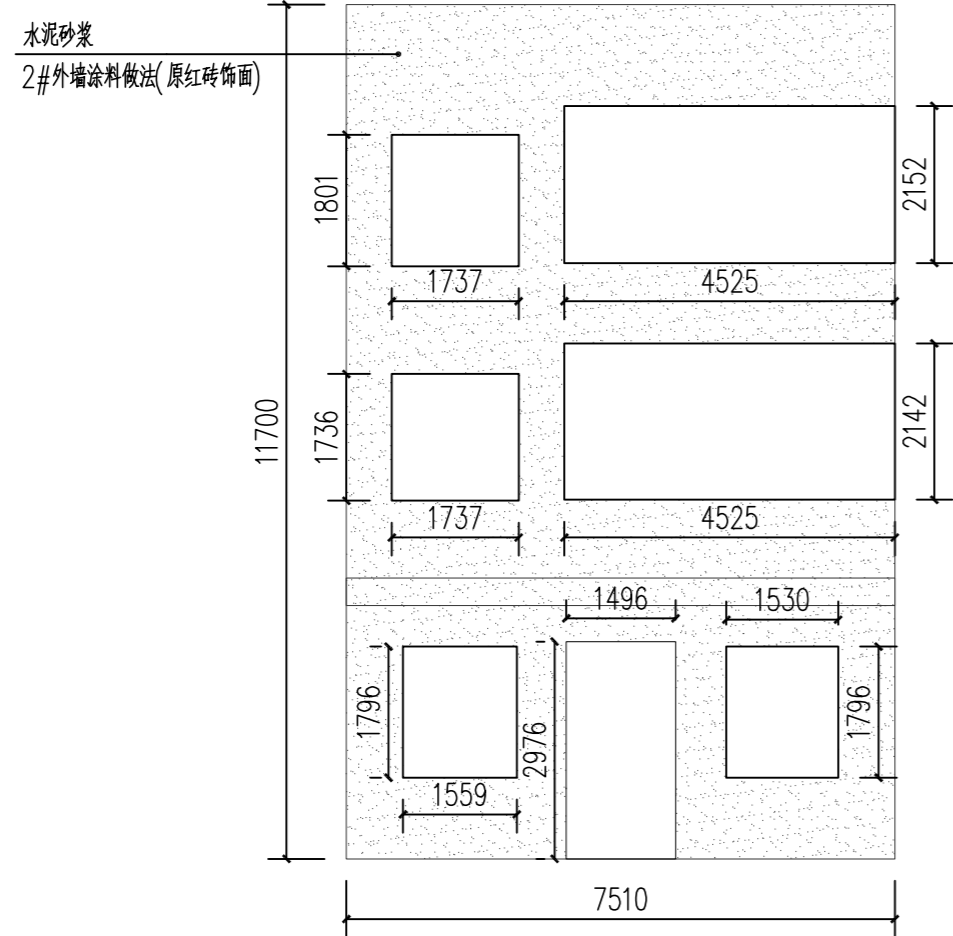


55号李红英、李梅花1立面图 1:100

总面积: 52.29平方米

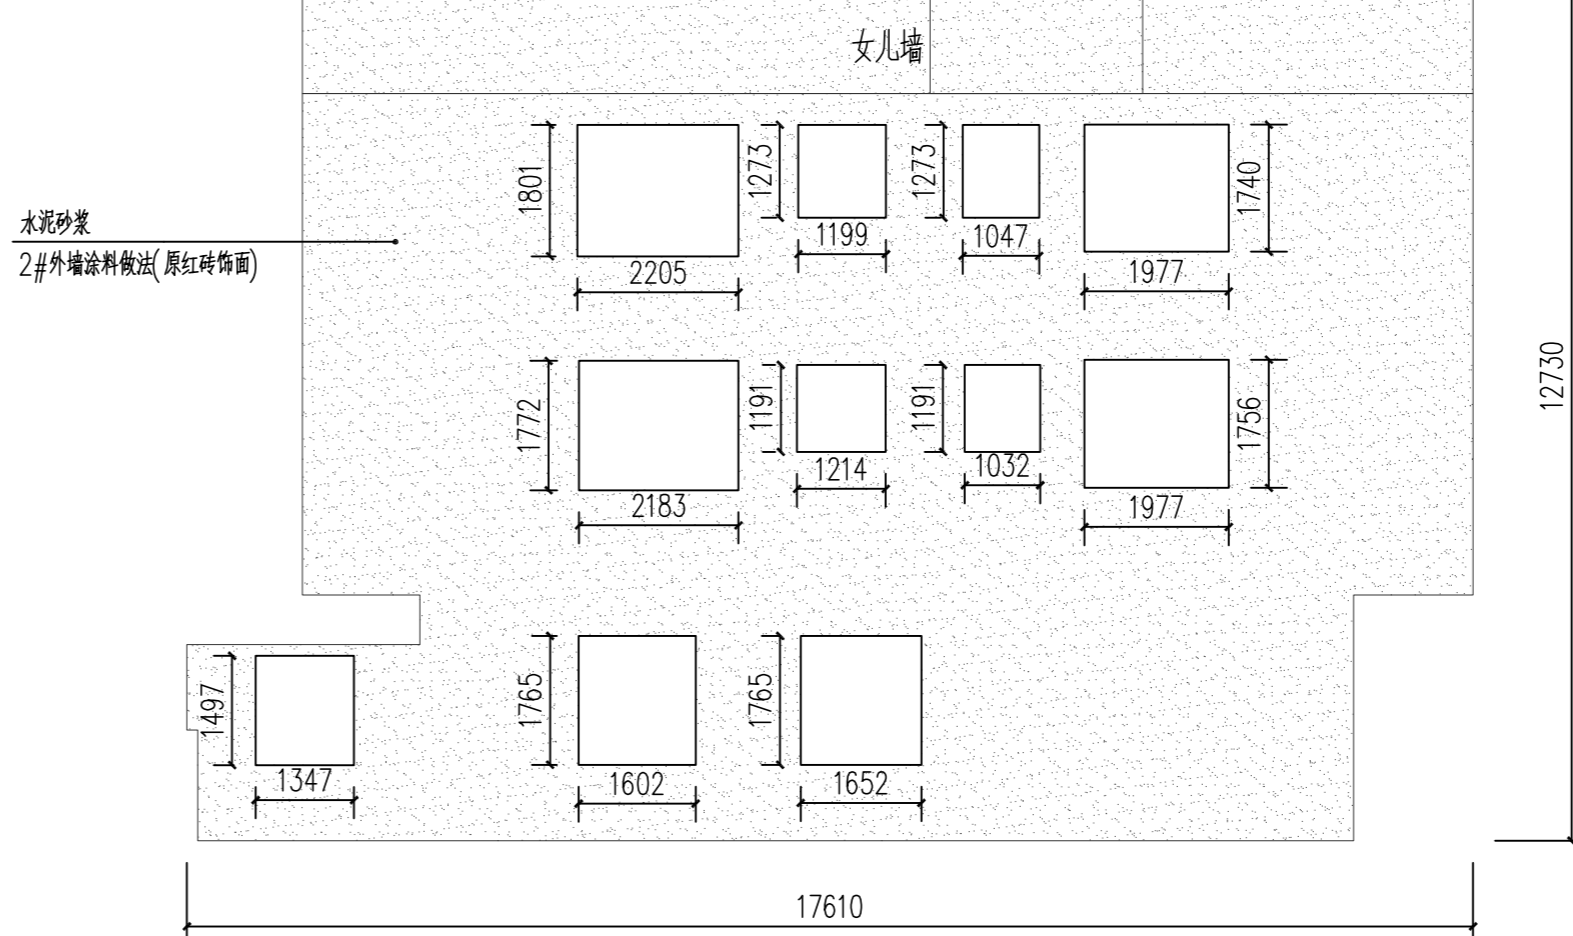


55号李红英、李梅花2立面图 1:100

总面积: 157.43平方米

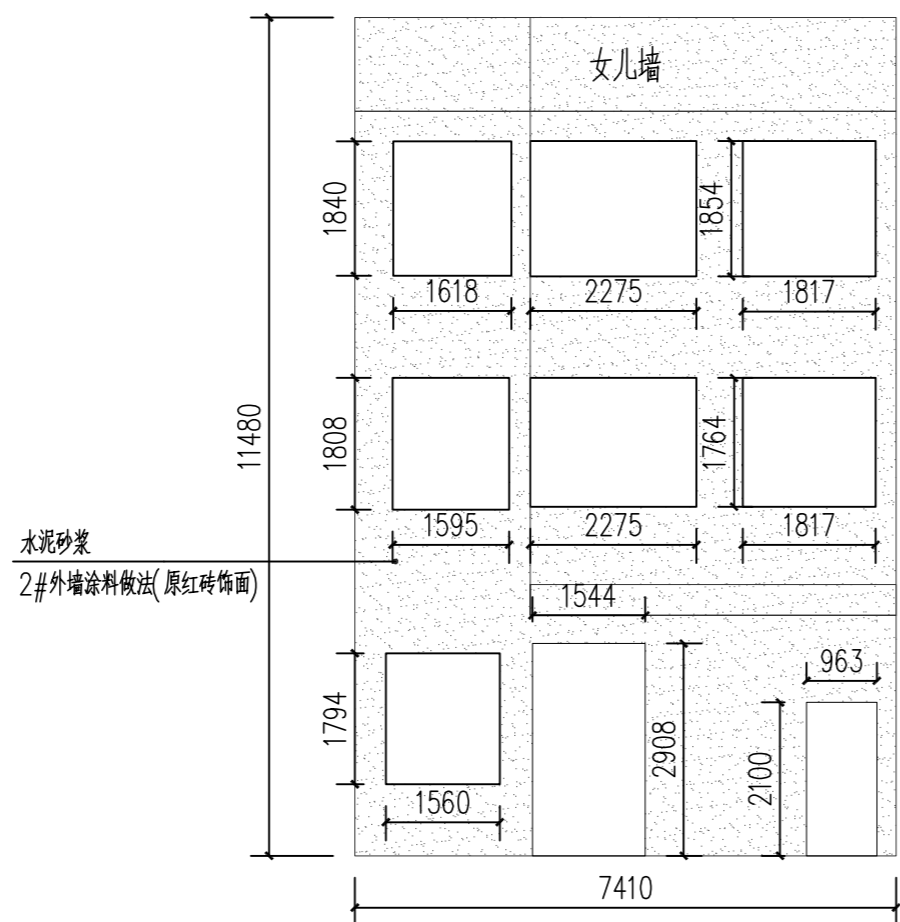

55号李红英、李梅花3立面图 1:100

总面积: 71.17平方米

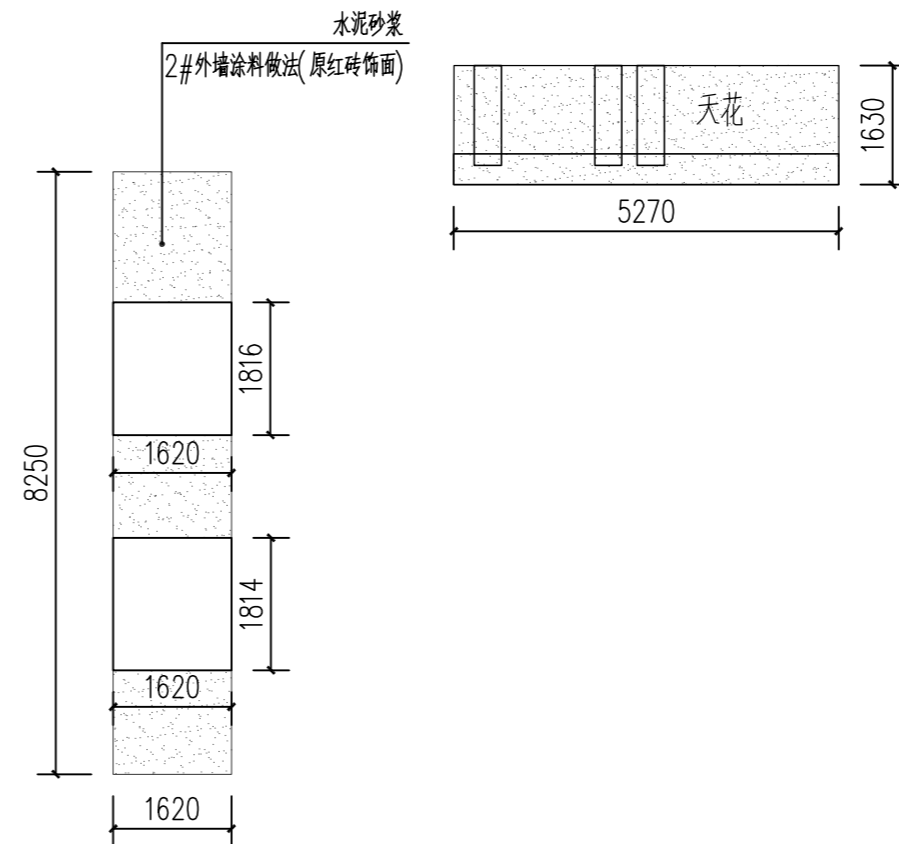

图例符号

- 门窗
- 防盗网
- 栏杆
- 抹灰饰面


本栋原外墙材质: 原红砖面

新装修图例及范围

- 外墙涂料
- 深灰色外墙涂料

说明:

- 1、楼层线采用深灰色外墙涂料, 线条宽200mm
- 2、施工范围内的门框与窗框外圈100mm使用深灰色外墙涂料
- 3、遇空鼓位置需先对空鼓部位进行处理, 详见大样图
- 4、本栋位置详见总图

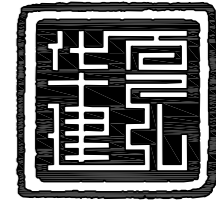

华夏建弘
HUAXIAJIANHONG

工程设计资质证书: A352016914
风景园林工程设计专项乙级;
化工石化医药行业乙级; 环境工程专项乙级;
电力行业乙级; 冶金行业乙级;
市政行业乙级; 农林行业(农业工程)乙级;
建筑行业乙级。

合作单位
COOPERATOR

勘察设计专用章

注册执业章

05		
04		
03		
02		
01		

版次 REV.	日期 DATE	摘要 DESCRIPTION
职责 DUTY	姓名 NAME	签署 SIGNATURE
项目总负责人 MANAGER	甘 随	甘随
审 定 APPROVAL	崔 隆	崔隆
审 核 CHECK		
专业负责人 ARCH/CHIEF	甘 随	甘随
校 对 PROOF		
设 计 DESIGN	朱富荣	朱富荣
制 图 DRAWING		

建设单位 C.C

新丰县人民政府丰城街道办事处

项目名称 PROJECT


丰城街道(龙围村)村庄环境及风貌提升工程

图名 TITLE

57号陈能武、潘国际、陈小丽立面图


工程编号 PROJ. NO.	
阶段 STATUS	施工图 REV.
图别 D.S	建筑 日期 DATE
图号 DWG. NO.	2026.1
	50

2024年01月版, 未加勘察设计出图专用章无效

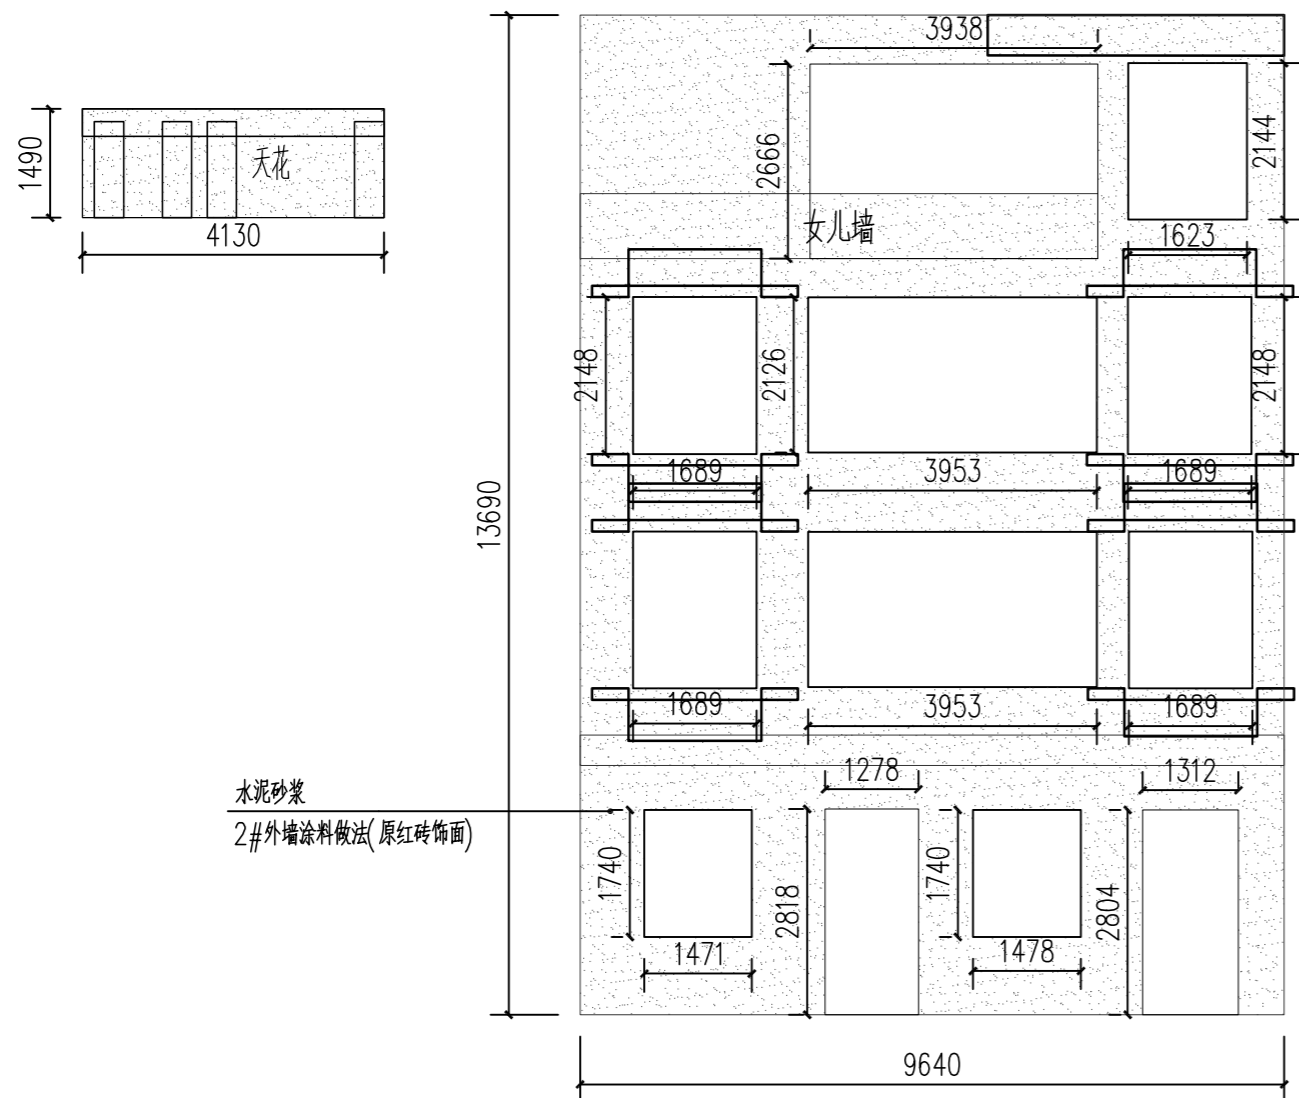


57号陈能武、潘国际、陈小丽1立面图 1:100

总面积: 83.75平方米

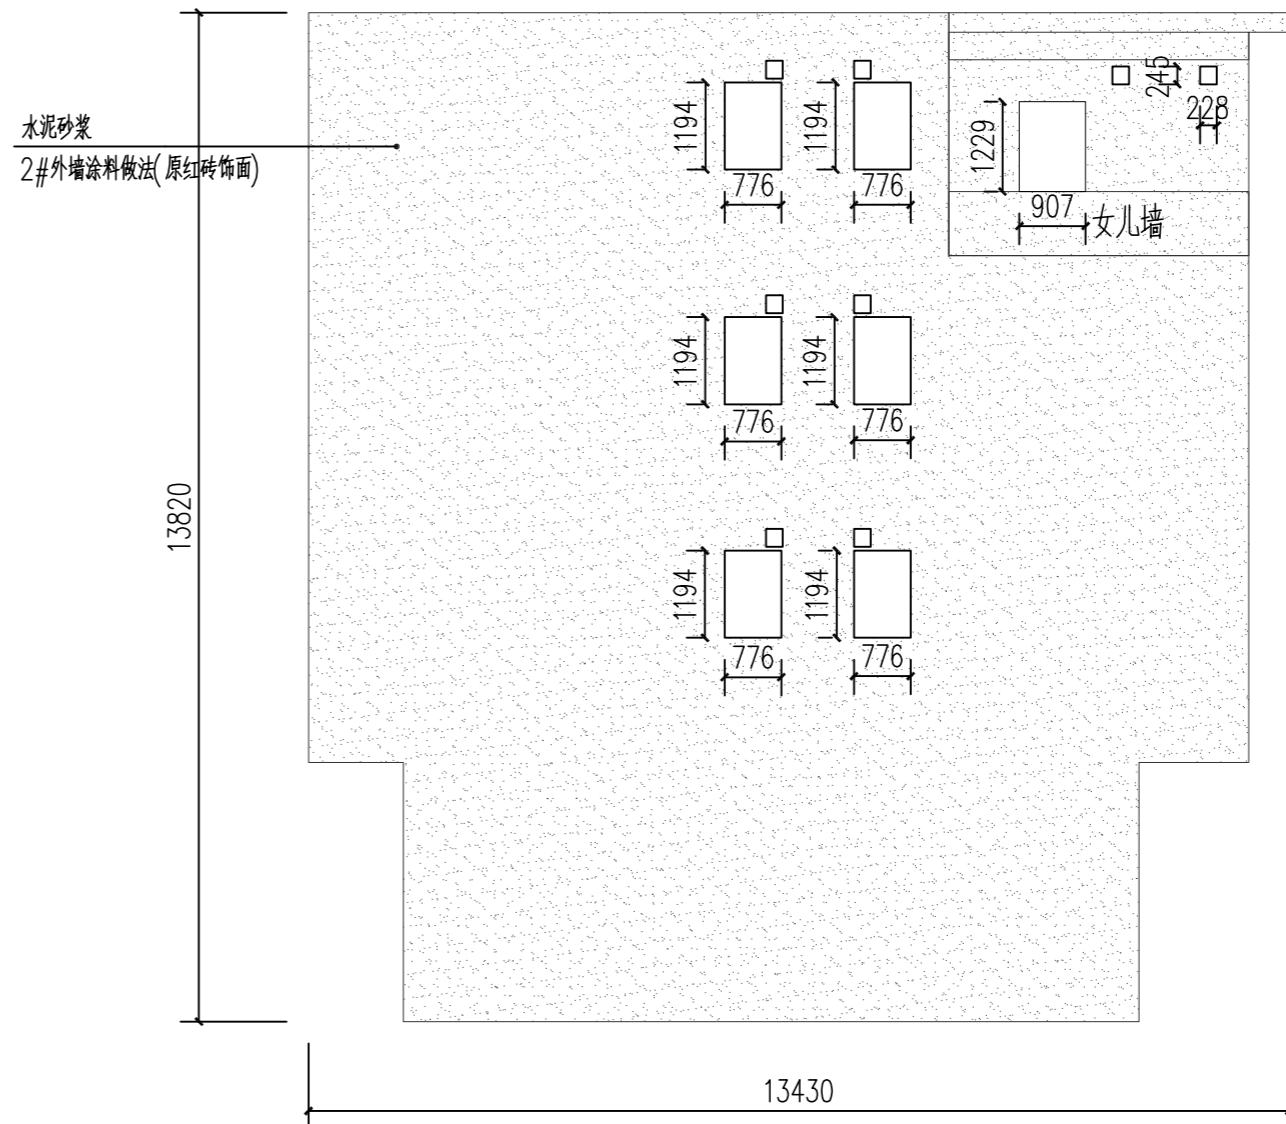


57号陈能武、潘国际、陈小丽1立面图 1:100

总面积: 160.98平方米

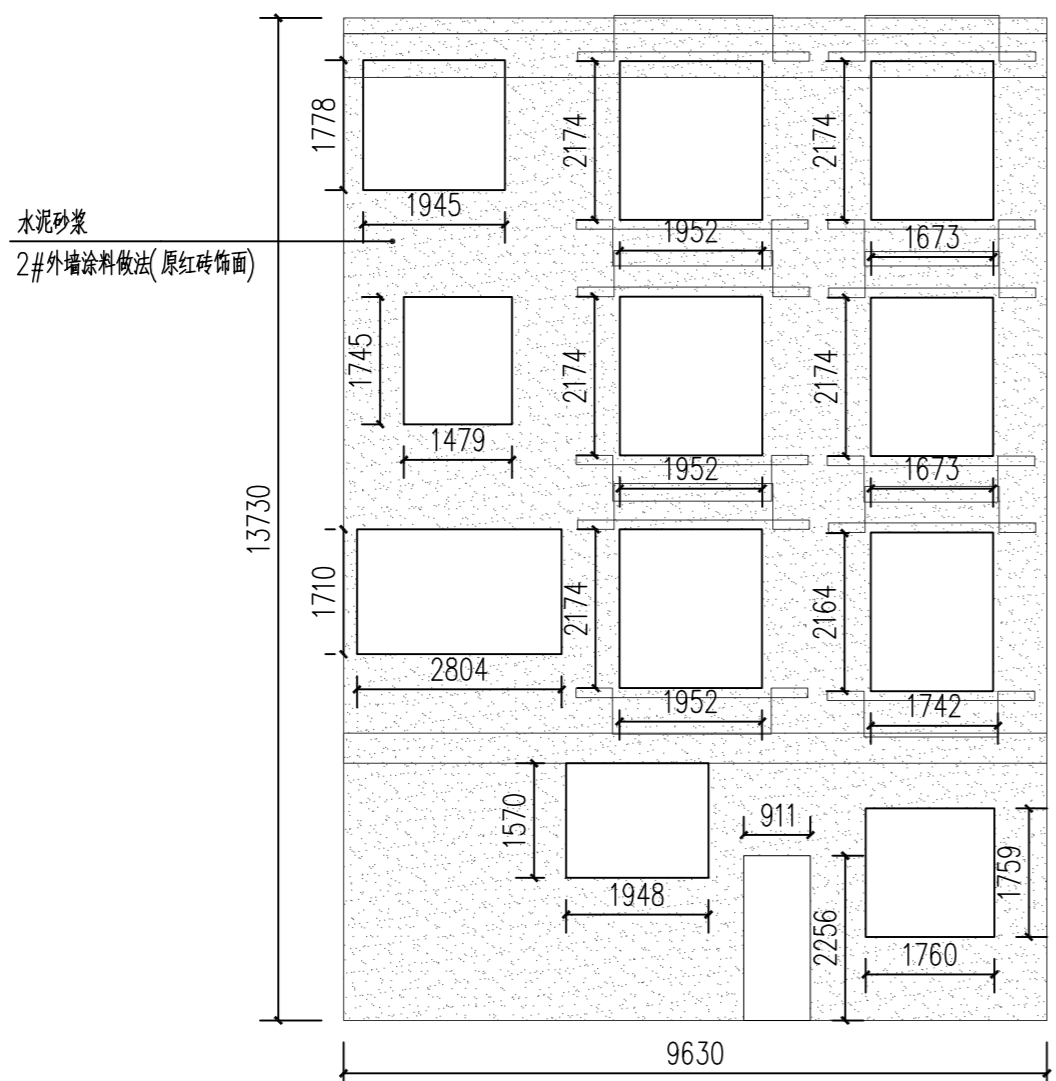

57号陈能武、潘国际、陈小丽3立面图 1:100

总面积: 90.81平方米

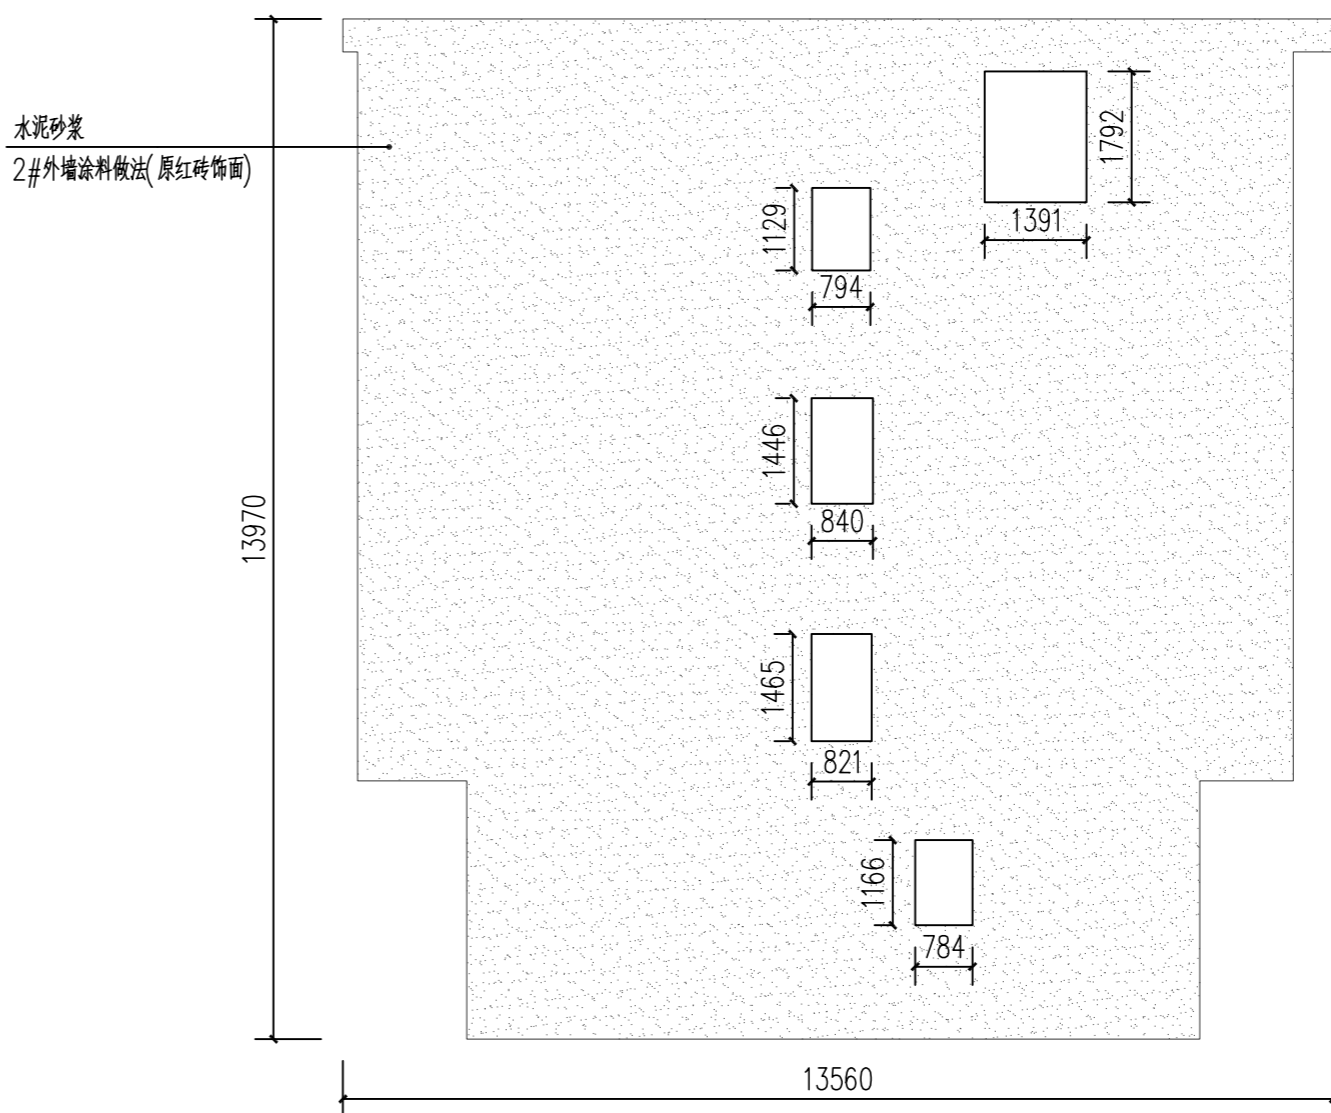

57号陈能武、潘国际、陈小丽4立面图 1:100

总面积: 162.77平方米

57号陈能武、潘国际、陈小丽立面图 1:100

总面积: 498.34平方米

图例符号

- 门窗
- 防盗网
- 栏杆
- 抹灰饰面


本栋原外墙材质: 原红砖面

新装修图例及范围

- 外墙涂料
- 深灰色外墙涂料

说明:

- 1、楼层线采用深灰色外墙涂料, 线条宽200mm
- 2、施工范围内的门框与窗框外圈100mm使用深灰色外墙涂料
- 3、遇空鼓位置需先对空鼓部位进行处理, 详见大样图
- 4、本栋位置详见总图

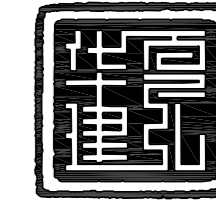

华夏建弘
HUAXIAJIANHONG

工程设计资质证书: A352016914
风景园林工程设计专项乙级;
化工石化医药行业乙级; 环境工程专项乙级;
电力行业乙级; 冶金行业乙级;
市政行业乙级; 农林行业(农业工程)乙级;
建筑行业乙级。

合作单位
COOPERATOR

勘察设计专用章

注册执业章

05		
04		
03		
02		
01		

版次 REV.	日期 DATE	摘要 DESCRIPTION

职责 DUTY	姓名 NAME	签署 SIGNATURE
项目总负责人 MANAGER	甘随	甘随

审定 APPROVAL	姓名	签署
审核 CHECK	崔隆	崔隆

专业负责人 ARCH/CHIEF	姓名	签署
校对 PROOF	甘随	甘随

设计 DESIGN	姓名	签署
制图 DRAWING	朱富荣	朱富荣

建设单位 C.C

新丰县人民政府丰城街道办事处

项目名称 PROJECT

丰城街道(龙围村)村庄环境及风貌提升工程

图名 TITLE

59号陈志萍、陈志娣立面图
60号陈能义立面图

工程编号
PROJ.NO.

阶段
STATUS

施工图
REV.

图别
D.S


建筑
日期
DATE

2026.1

图号
DWG.No.


51

2024年01月版, 未加盖勘察设计出图专用章无效

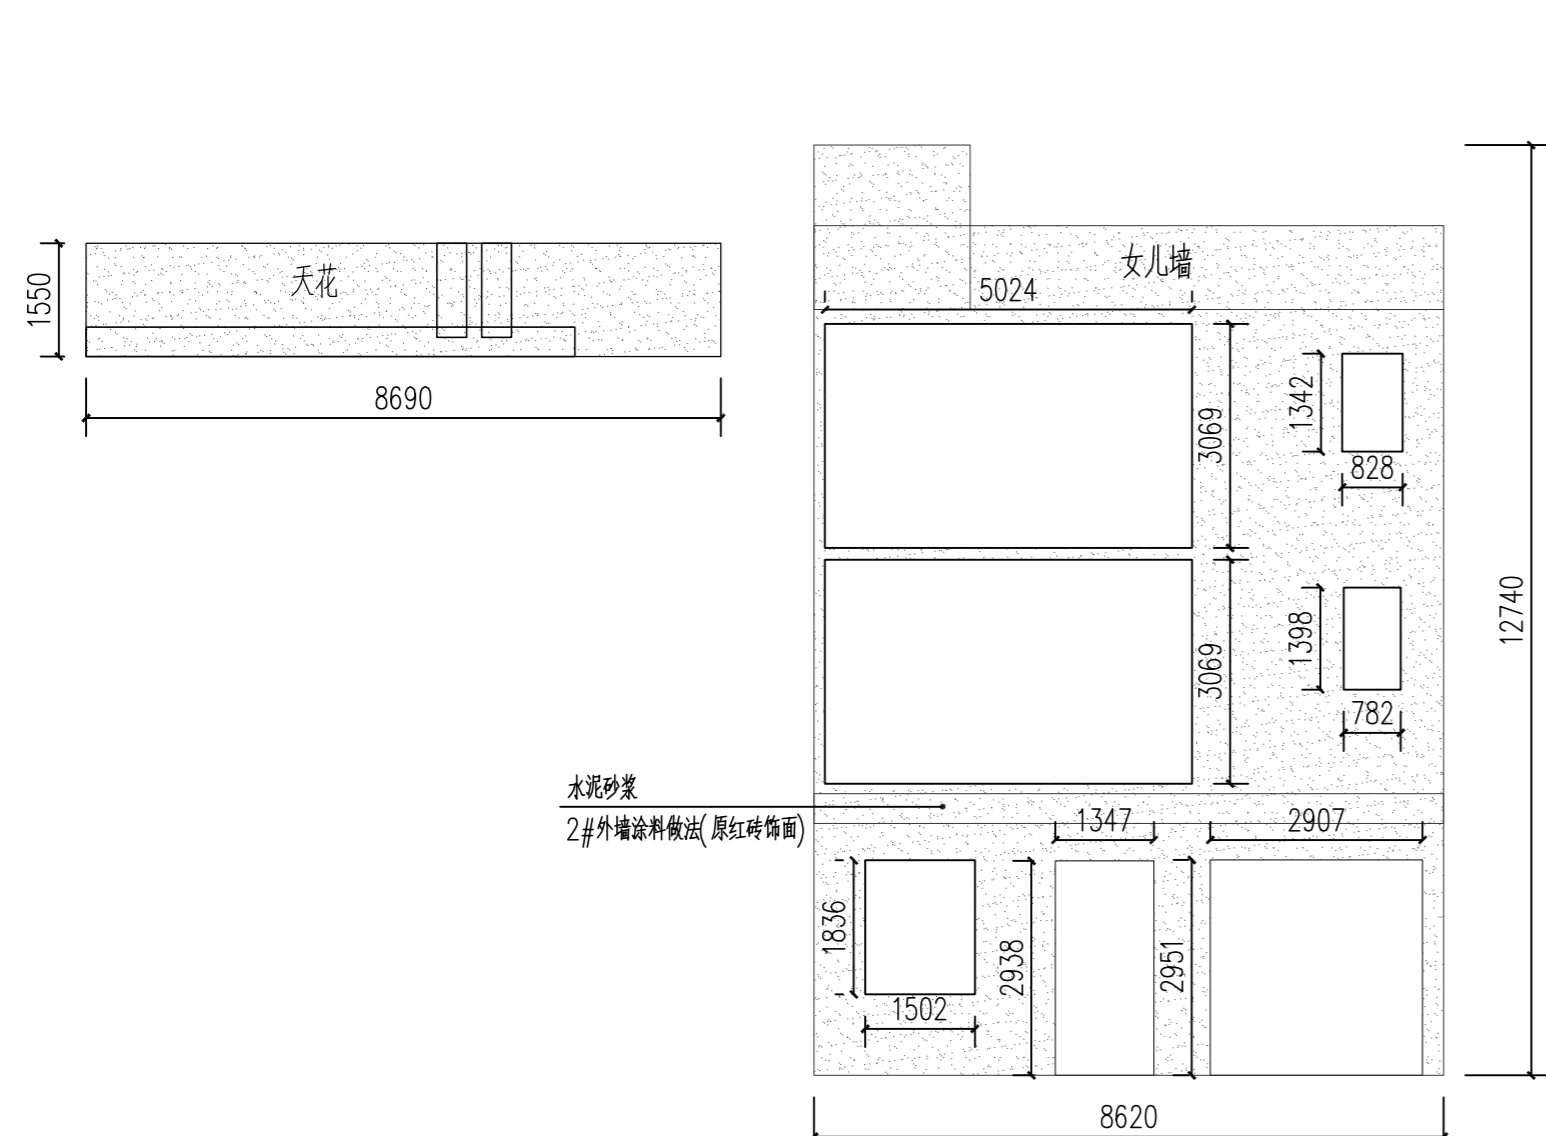


59号陈志萍、陈志娣1立面图 1:100

总面积: 67.81平方米

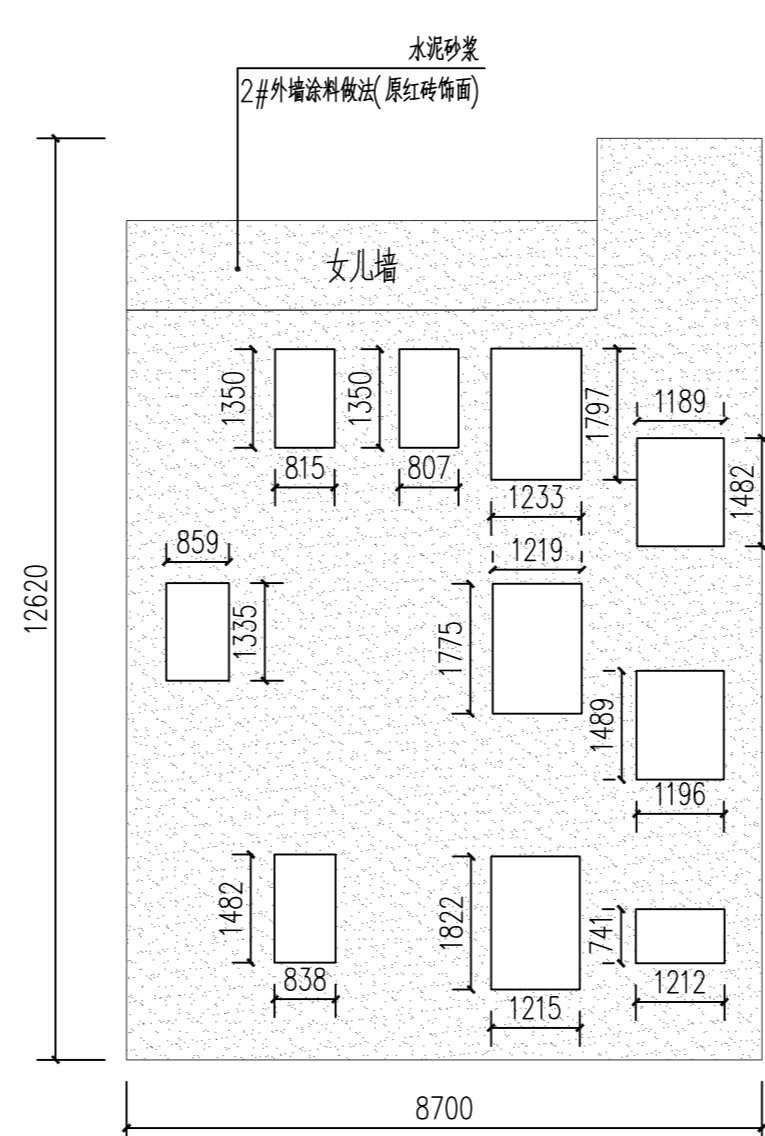

59号陈志萍、陈志娣3立面图 1:100

总面积: 86.93平方米

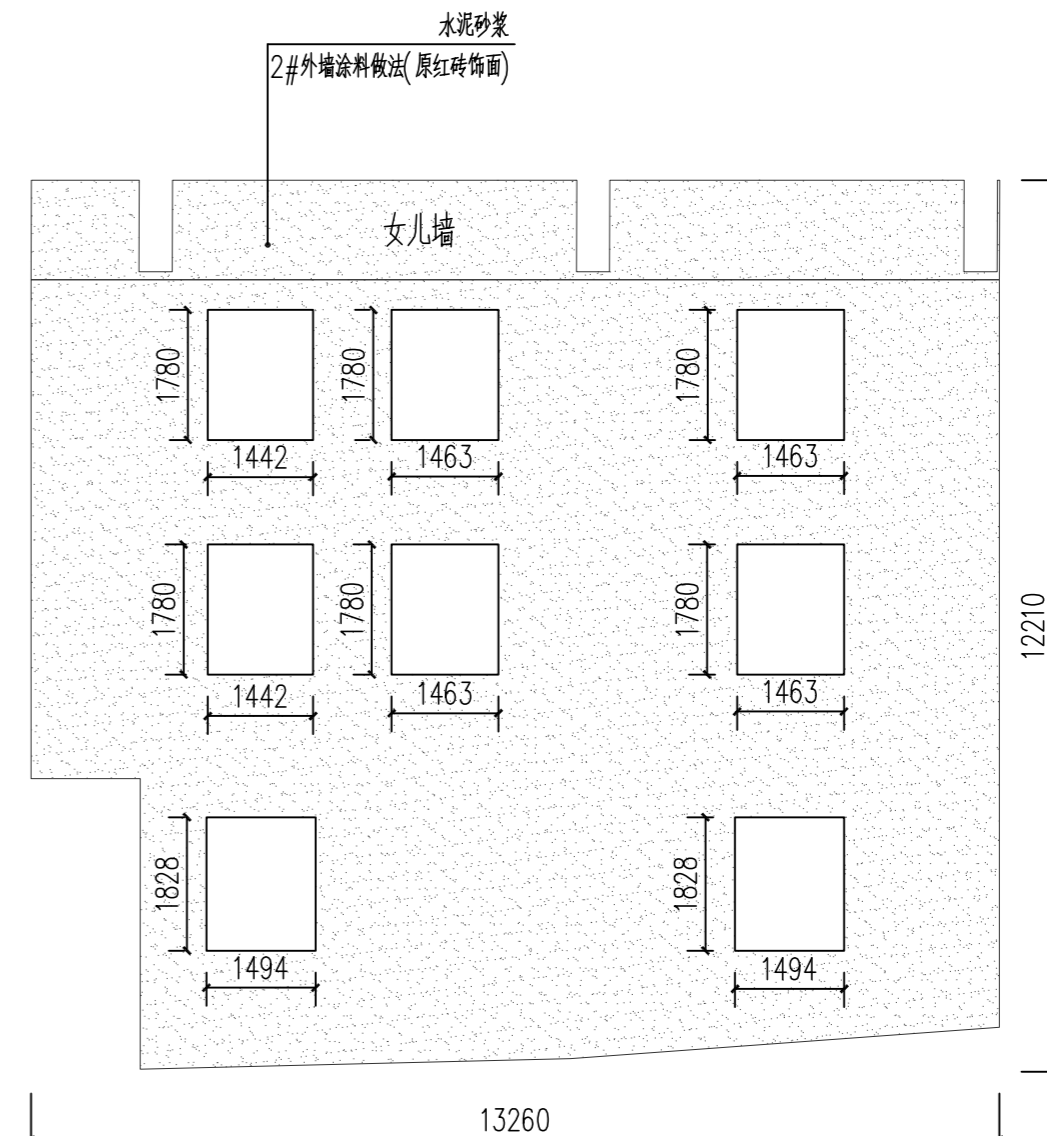


59号陈志萍、陈志娣4立面图 1:100

总面积: 130.21平方米


59号陈志萍、陈志娣立面图 1:100

总面积: 284.96平方米

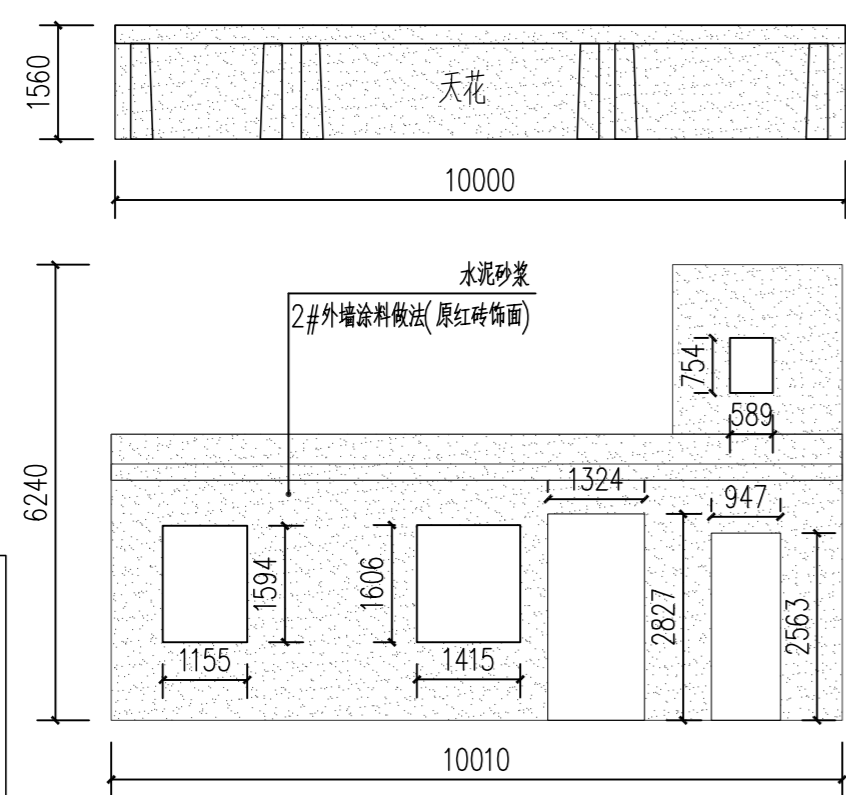


60号陈能义1立面图 1:100

总面积: 49.46平方米

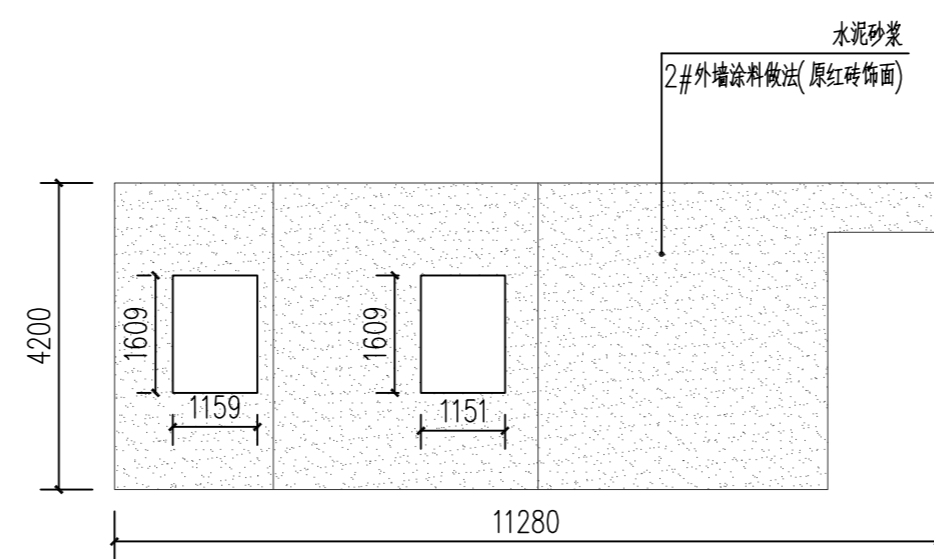


60号陈能义2立面图 1:100

总面积: 38.32平方米

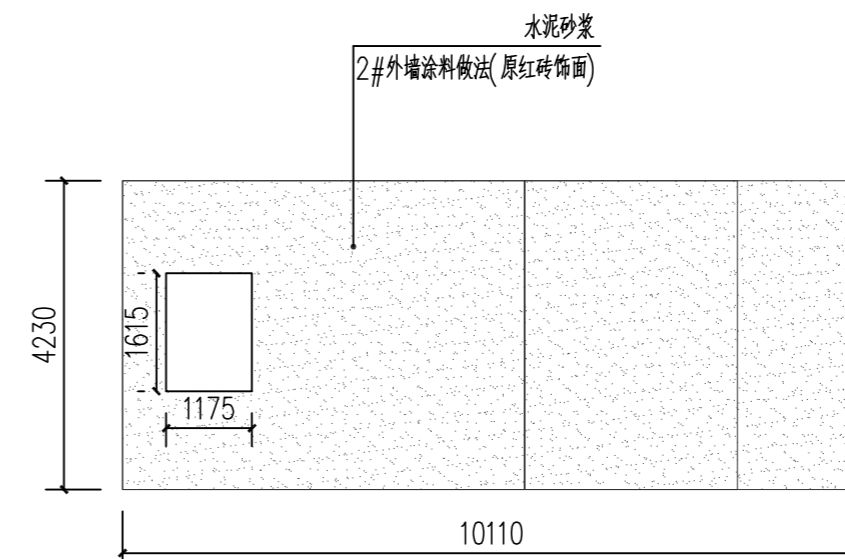

60号陈能义3立面图 1:100

总面积: 40.87平方米

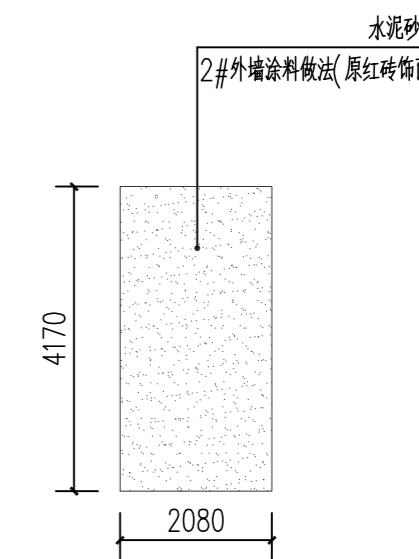

60号陈能义4立面图 1:100

总面积: 8.67平方米

60号陈能义立面图 1:100

总面积: 137.33平方米

图例符号

- 门窗
- 防盗网
- 栏杆
- 抹灰饰面


本栋原外墙材质: 原红砖面

新装修图例及范围

- 外墙涂料
- 深灰色外墙涂料

说明:

- 1、楼层线采用深灰色外墙涂料, 线条宽200mm
- 2、施工范围内的门框与窗框外圈100mm使用深灰色外墙涂料
- 3、遇空鼓位置需先对空鼓部位进行处理, 详见大样图
- 4、本栋位置详见总图

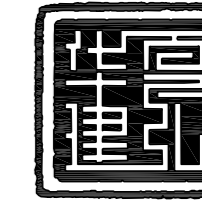

华夏建弘
HUAXIAJIANHONG

工程设计资质证书: A352016914
风景园林工程设计专项乙级;
化工石化医药行业乙级; 环境工程专项乙级;
电力行业乙级; 冶金行业乙级;
市政行业乙级; 农林行业(农业工程)乙级;
建筑行业乙级.

合作单位
COOPERATOR

勘察设计专用章

注册执业章

05		
04		
03		
02		
01		

版次 REV.	日期 DATE	摘要 DESCRIPTION

职责 DUTY	姓名 NAME	签署 SIGNATURE

项目总负责人 MANAGER	甘 随	甘随
-------------------	-----	----

审 定 APPROVAL	崔 隆	崔隆
-----------------	-----	----

审 核 CHECK		
--------------	--	--

专业负责人 ARCH.CHEF	甘 随	甘随
--------------------	-----	----

校 对 PROOF		
--------------	--	--

设 计 DESIGN	朱富荣	朱富荣
---------------	-----	-----

制 图 DRAWING		
----------------	--	--

建设单位 C.C

新丰县人民政府丰城街道
办事处

项目名称 PROJECT

丰城街道(龙围村)村庄环
境及风貌提升工程

图名 TITLE

6号陈国威、陈贤贝立面图

8号陈植强、陈志洪立面图

工程编号
PROJ.NO.

阶段
STATUS

施工图
REV.

图别
D.S


建筑
日期
DATE

2026.1


图号
DWG.No.

52

2024年01月版, 未加盖勘察设计出图专用章无效

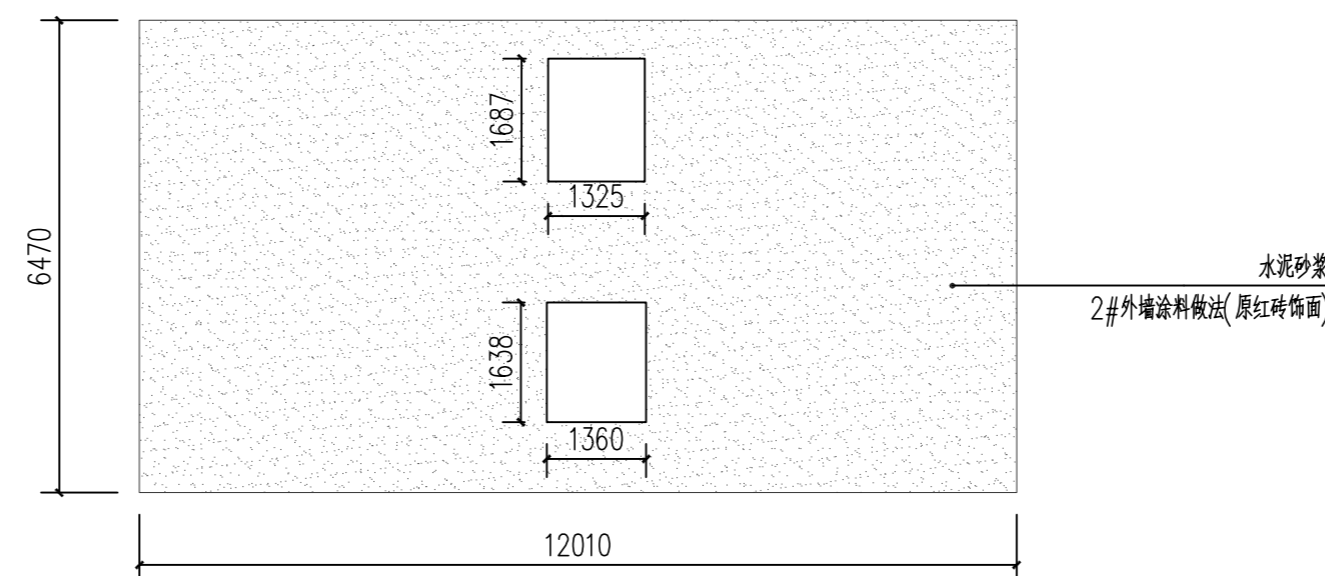

6号陈国威、陈贤贝立面图 1:100
总面积: 73.23平方米

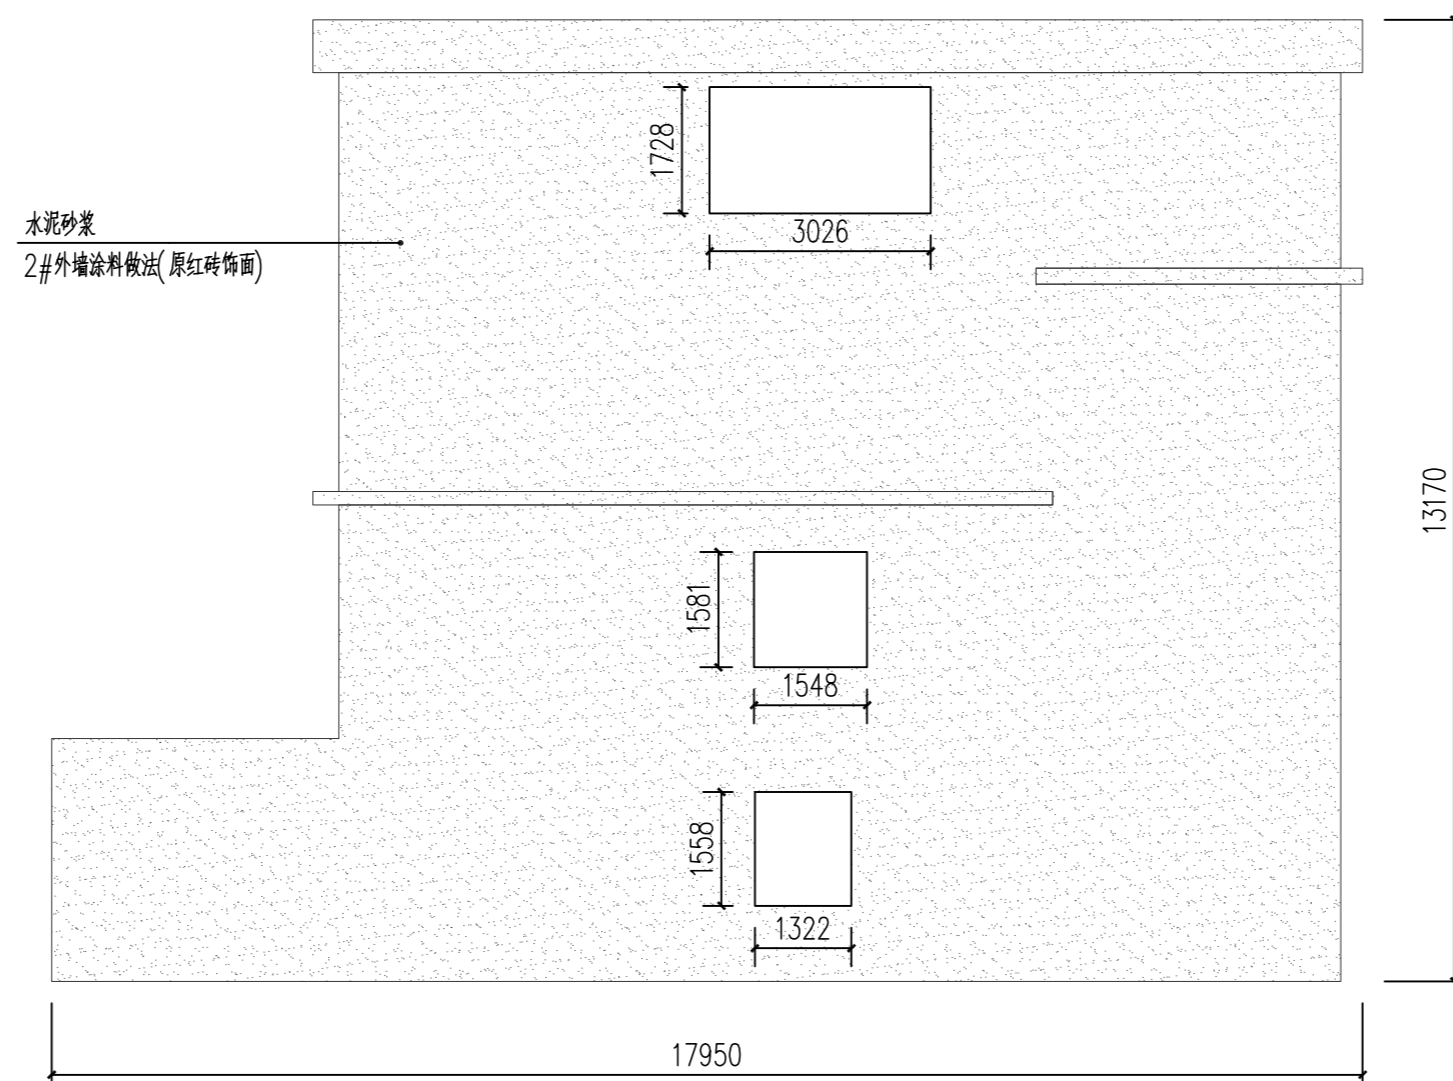

8号陈植强、陈志洪4立面图 1:100
总面积: 184.62平方米

图例符号

- 门窗
- 防盗网
- 栏杆
- 抹灰饰面

本栋原外墙材质: 原红砖面


新装修图例及范围

- 外墙涂料
- 深灰色外墙涂料

8号陈植强、陈志洪立面图 1:100
总面积: 184.62平方米

说明:

- 1、楼层线采用深灰色外墙涂料, 线条宽200mm
- 2、施工范围内的门框与窗框外圈100mm使用深灰色外墙涂料
- 3、遇空鼓位置需先对空鼓部位进行处理, 详见大样图
- 4、本栋位置详见总图

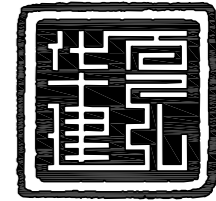

华夏建弘
HUAXIAJIANHONG

工程设计资质证书: A352016914
风景园林工程设计专项乙级;
化工石化医药行业乙级; 环境工程专项乙级;
电力行业乙级; 冶金行业乙级;
市政行业乙级; 农林行业(农业工程)乙级;
建筑行业乙级。

合作单位
COOPERATOR

勘察设计专用章

注册执业章

05		
04		
03		
02		
01		

版次 REV.	日期 DATE	摘要 DESCRIPTION
职责 DUTY	姓名 NAME	签署 SIGNATURE
项目总负责人 MANAGER	甘 随	甘随
审定 APPROVAL	崔 隆	崔隆
审核 CHECK		
专业负责人 ARCH.CHEF	甘 随	甘随
校对 PROOF		
设计 DESIGN	朱富荣	朱富荣
制图 DRAWING		

建设单位 C.C

新丰县人民政府丰城街道
办事处


项目名称 PROJECT
丰城街道(龙围村)村庄环
境及风貌提升工程

图名 TITLE

陈传林立面图



工程编号 PROJ.NO.	
阶段 STATUS	施工图 REV.
图别 D.S	建筑 日期 DATE
图号 DWG.No.	2026.1
	53

2024年01月版, 未加盖勘察设计出图专用章无效

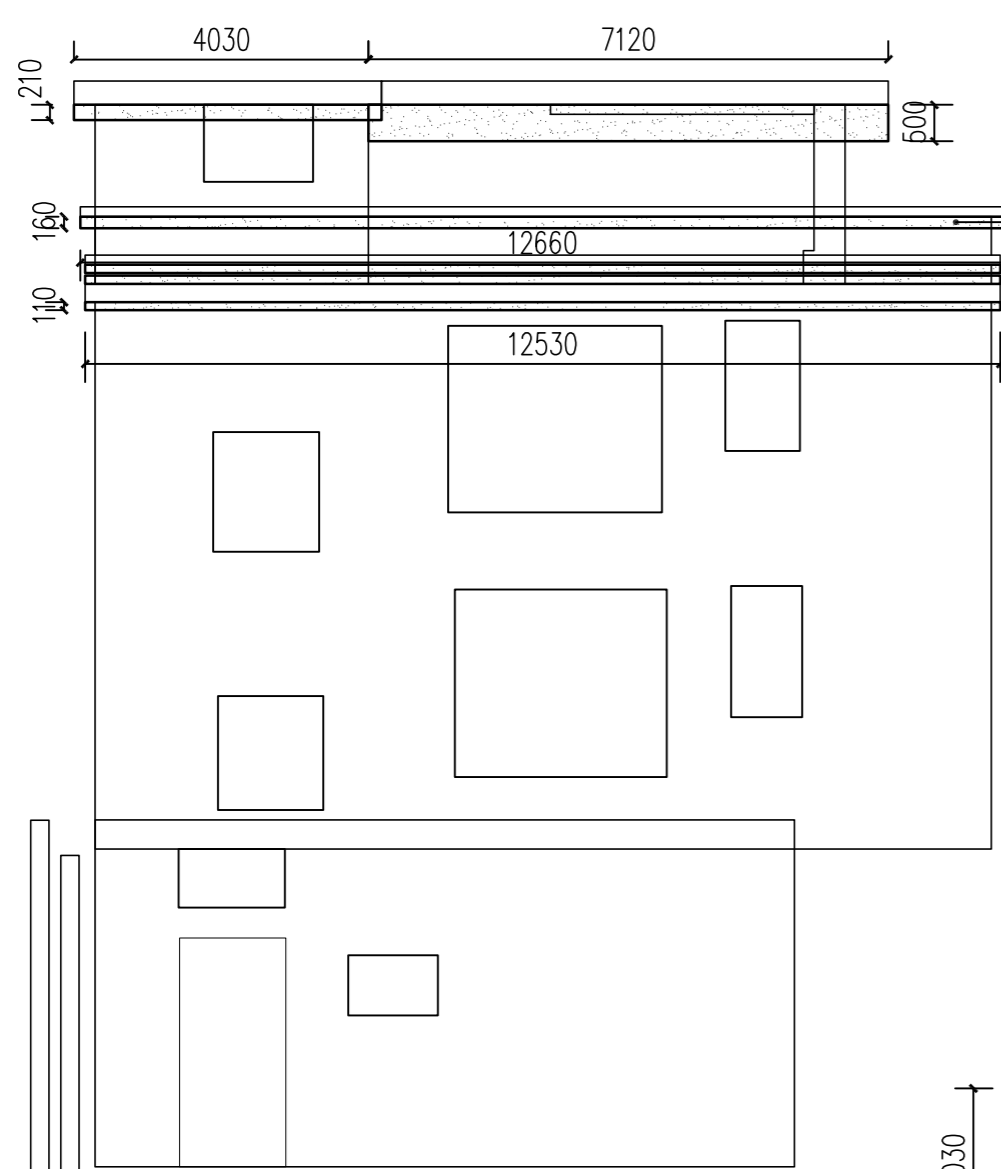


陈传林1立面图 1:100

总面积: 231.78平方米

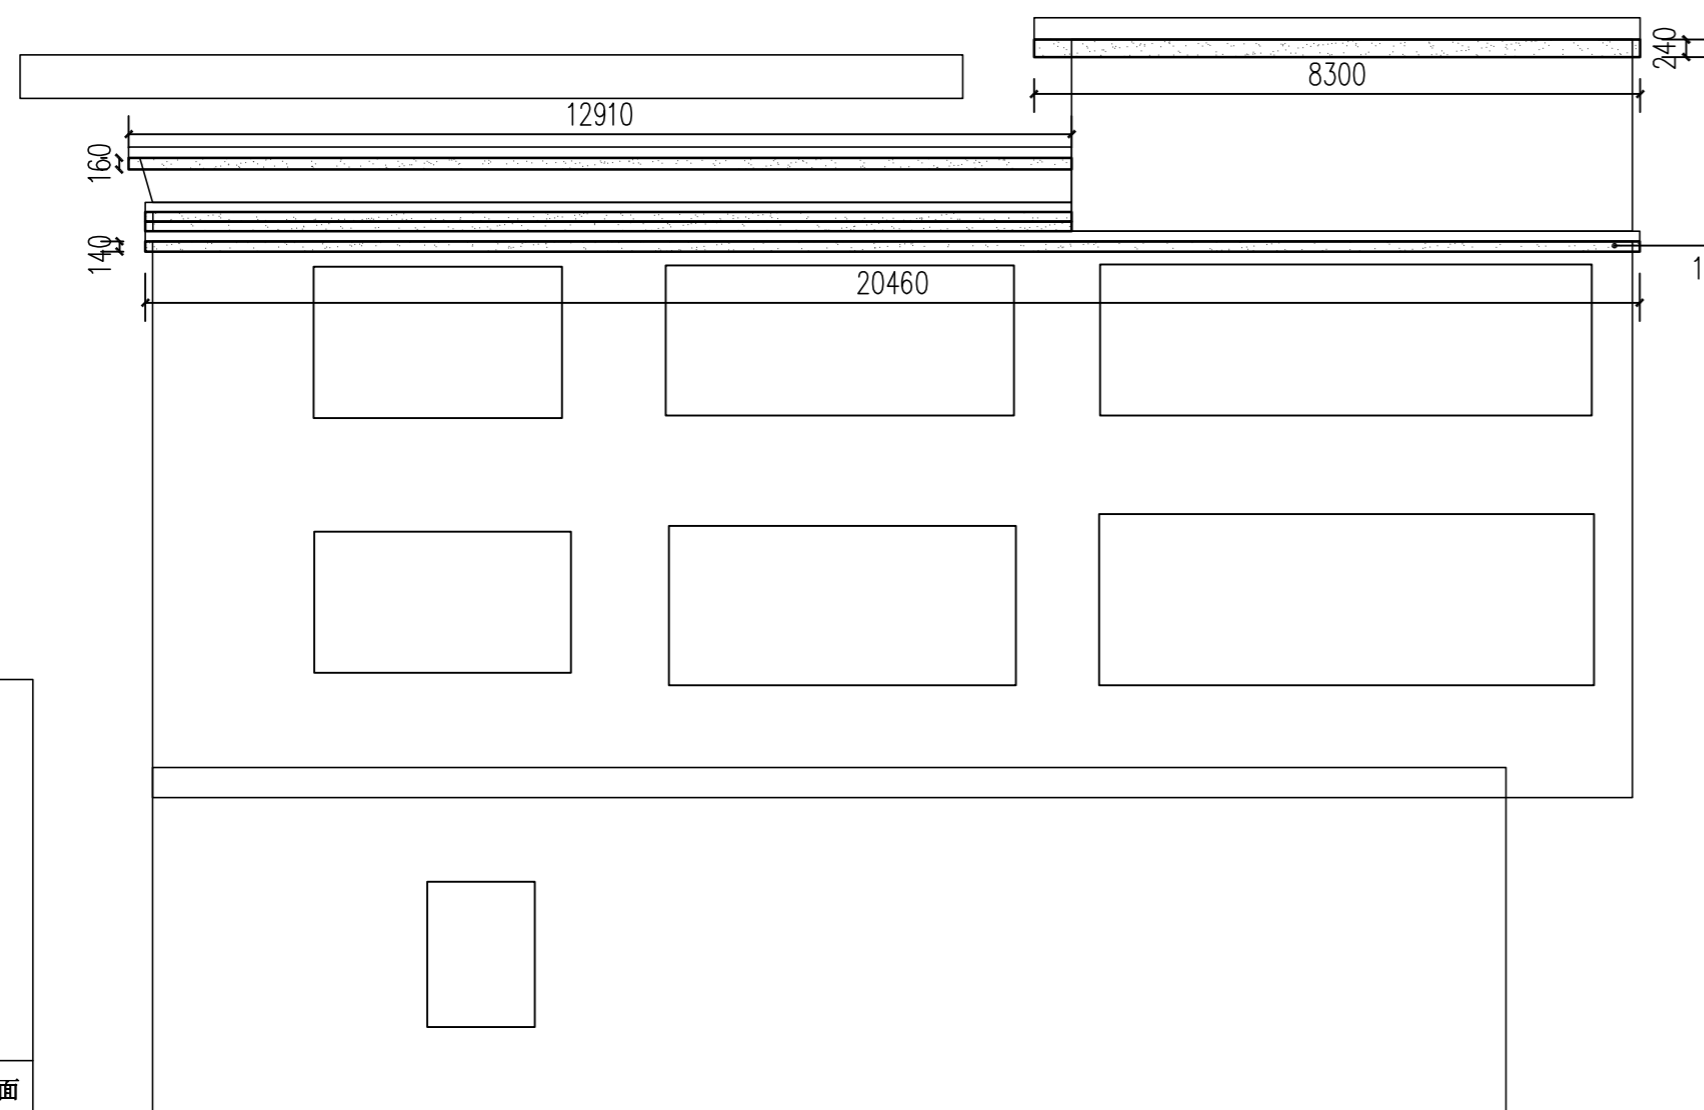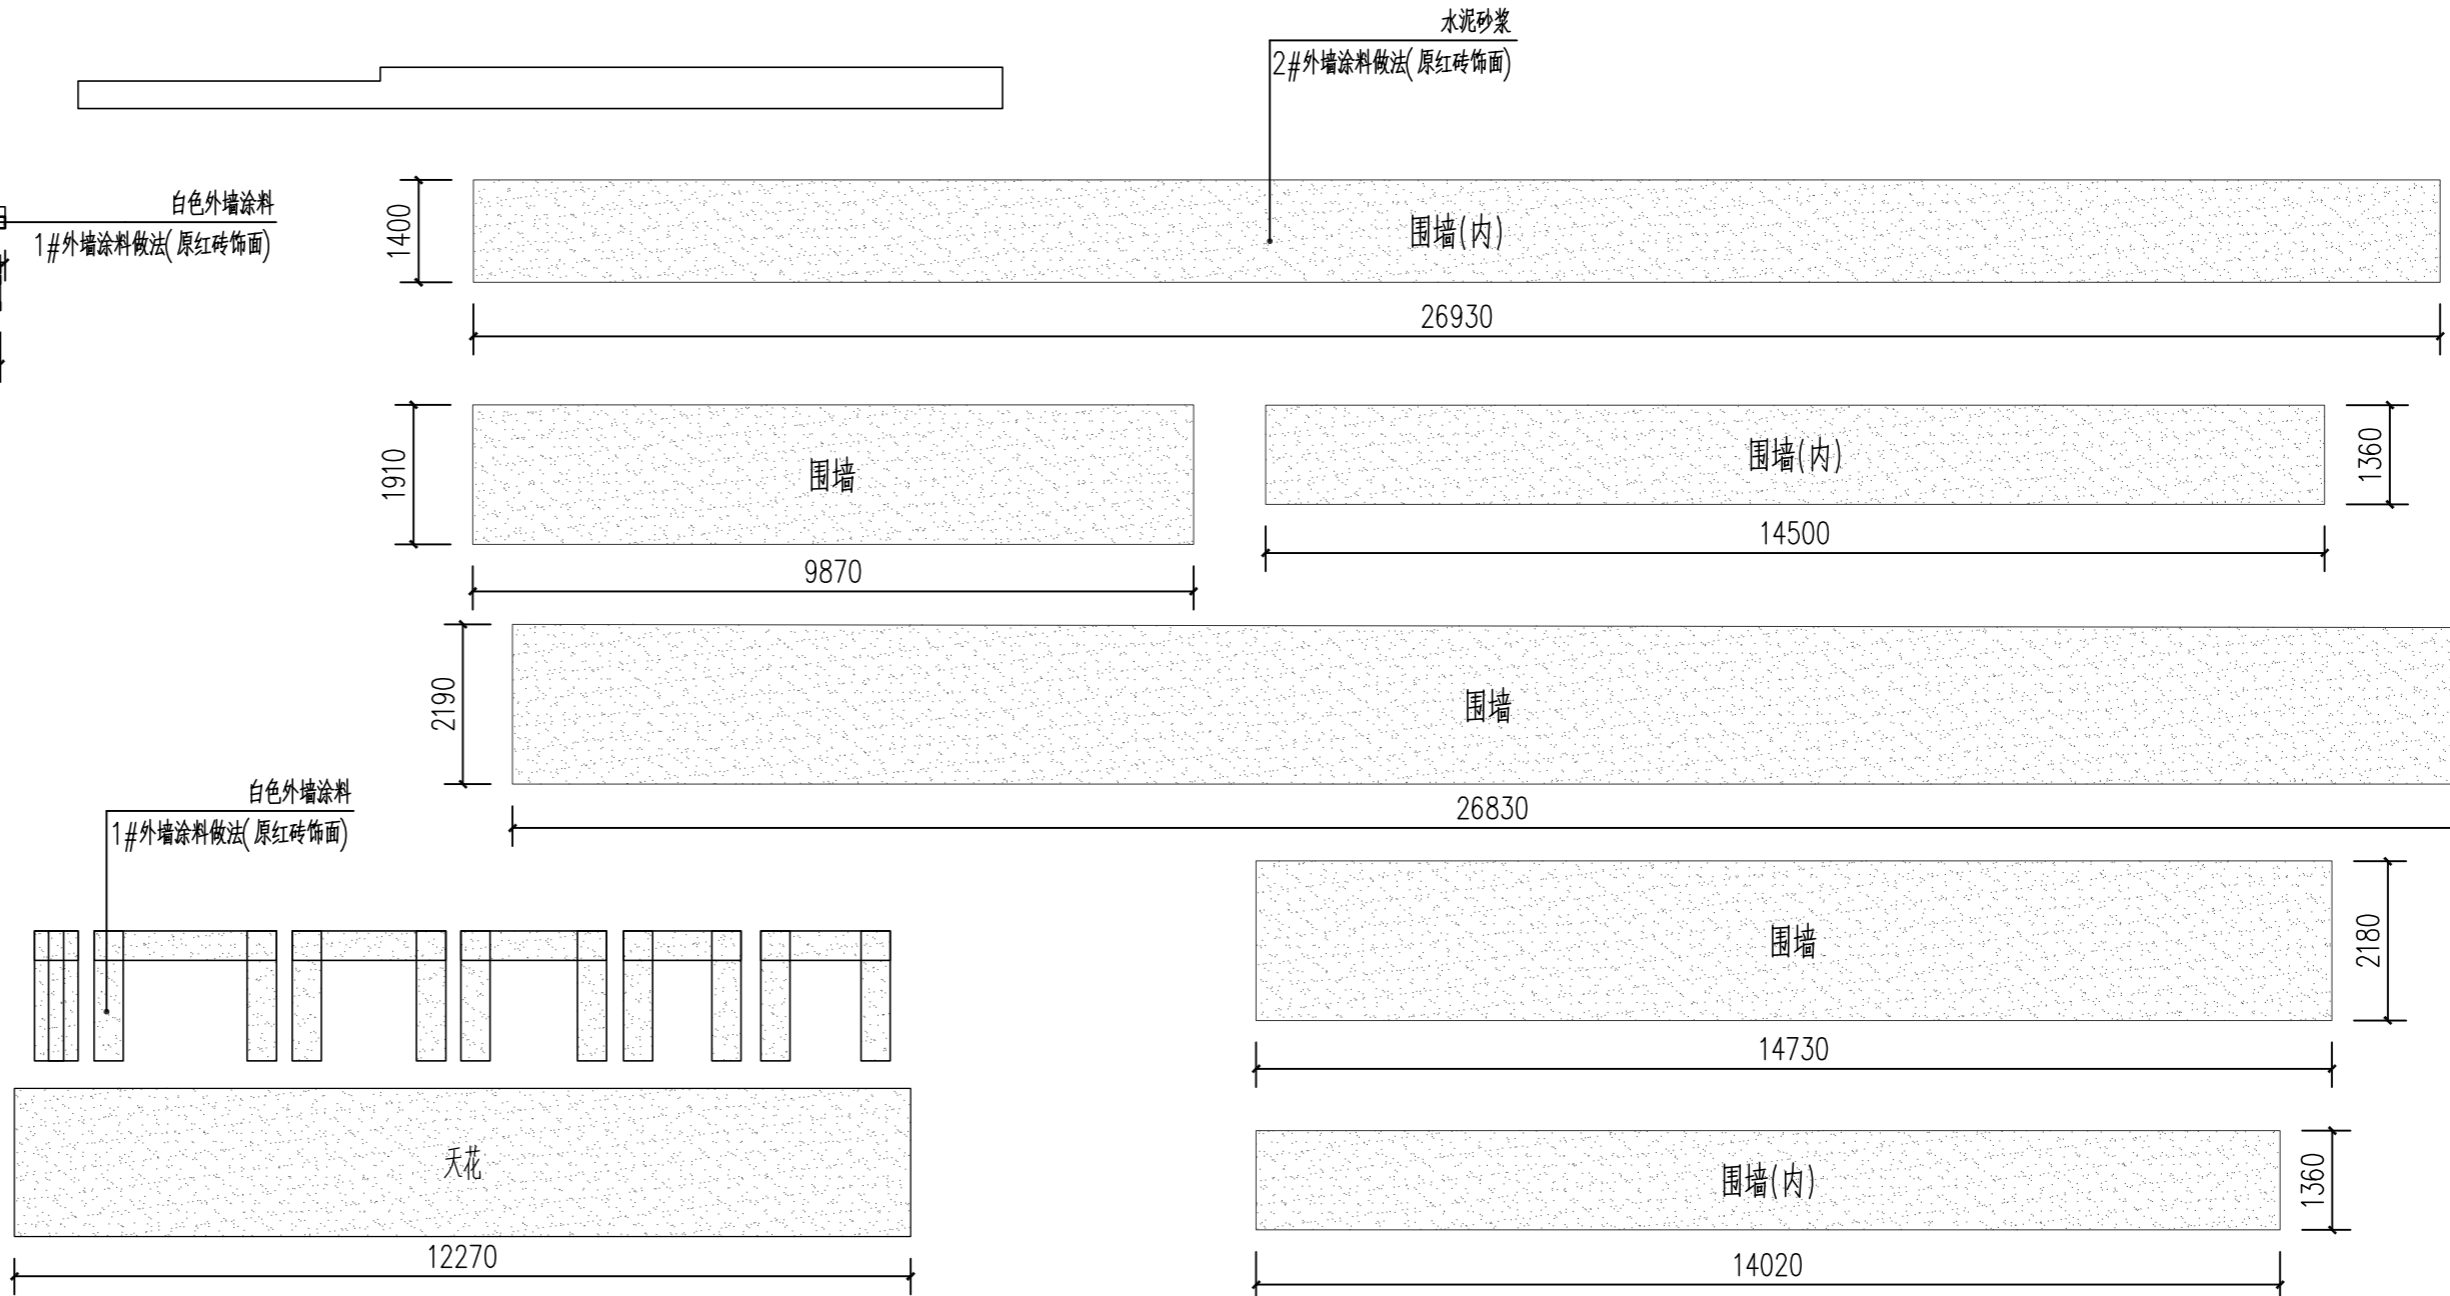

陈传林2立面图 1:100

总面积: 77.27平方米

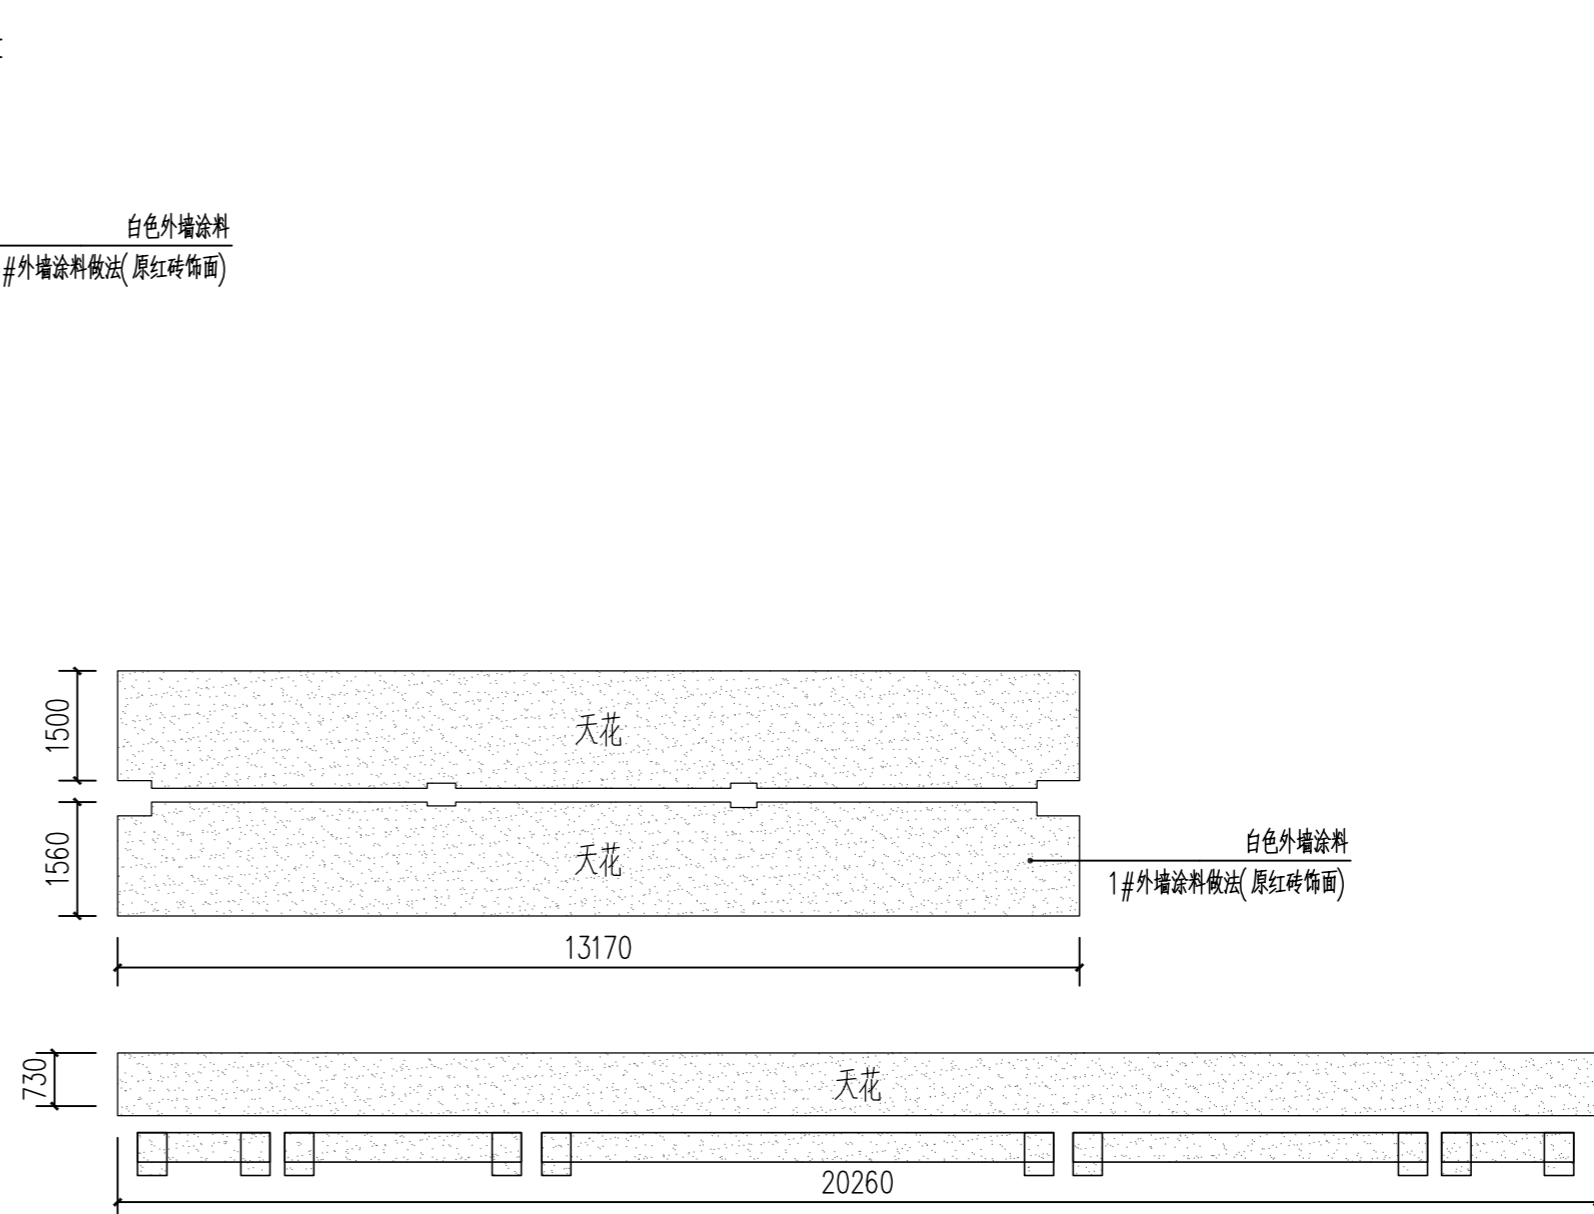

图例符号

- 门窗
- 防盗网
- 栏杆
- 抹灰饰面


本栋原外墙材质: 原红砖面

新装修图例及范围

- 外墙涂料
- 深灰色外墙涂料

说明:

- 1、楼层线采用深灰色外墙涂料, 线条宽200mm
- 2、施工范围内的门框与窗框外圈100mm使用深灰色外墙涂料
- 3、遇空鼓位置需先对空鼓部位进行处理, 详见大样图
- 4、本栋位置详见总图

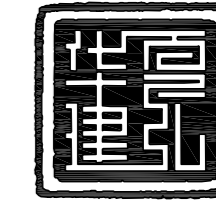

华夏建弘
HUAXIAJIANHONG

工程设计资质证书: A352016914
风景园林工程设计专项乙级;
化工石化医药行业乙级; 环境工程专项乙级;
电力行业乙级; 冶金行业乙级;
市政行业乙级; 农林行业(农业工程)乙级;
建筑行业乙级。

合作单位
COOPERATOR

勘察设计专用章

注册执业章

05		
04		
03		
02		
01		

版次 REV.	日期 DATE	摘要 DESCRIPTION

职责 DUTY	姓名 NAME	签署 SIGNATURE
项目总负责人 MANAGER	甘 随	甘随

审定 APPROVAL	姓名 NAME	签署 SIGNATURE
审核 CHECK	崔 隆	崔隆

专业负责人 ARCH/CHIEF	姓名 NAME	签署 SIGNATURE
校对 PROOF	甘 随	甘随

设计 DESIGN	姓名 NAME	签署 SIGNATURE
制图 DRAWING	朱富荣	朱富荣

建设单位 C.C	名称
新丰县人民政府丰城街道办事处	丰城街道(龙围村)村庄环境及风貌提升工程

图名 TITLE
陈传林立面图

工程编号 PROJ.NO.

阶段 STATUS	施工图 REV.

图别 D.S	日期 DATE
建筑	2026.1

图号 DWG.No.
54


工程编号 PROJ.NO.

阶段 STATUS	施工图 REV.


图别 D.S	日期 DATE
建筑	2026.1

图号 DWG.No.
54

2024年01月版, 未加盖勘察设计出图专用章无效

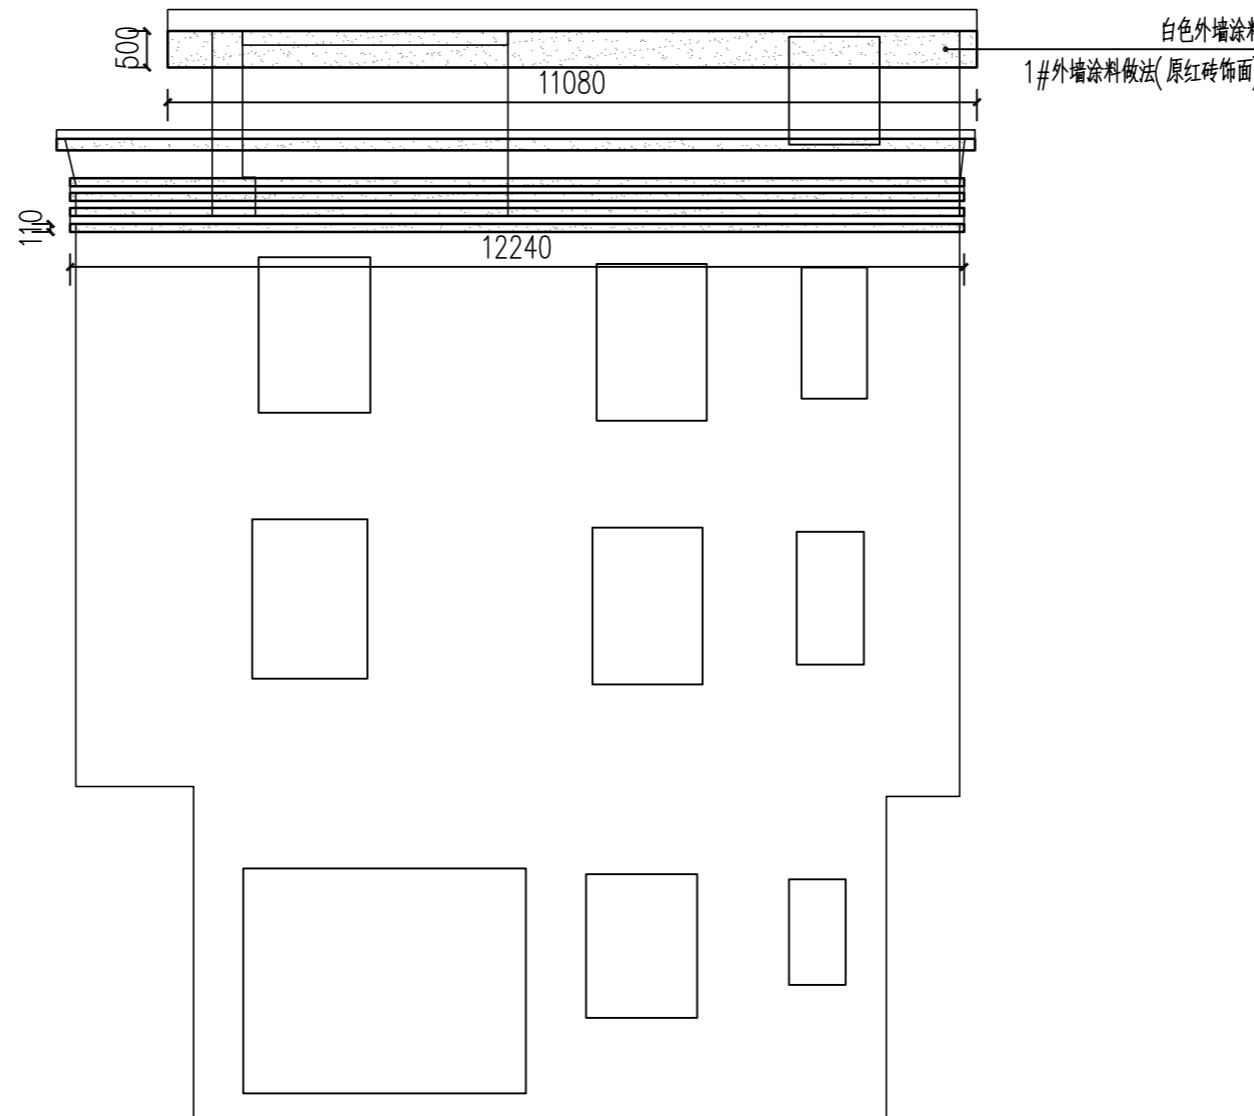


陈传林3立面图 1:100
总面积: 12.91平方米

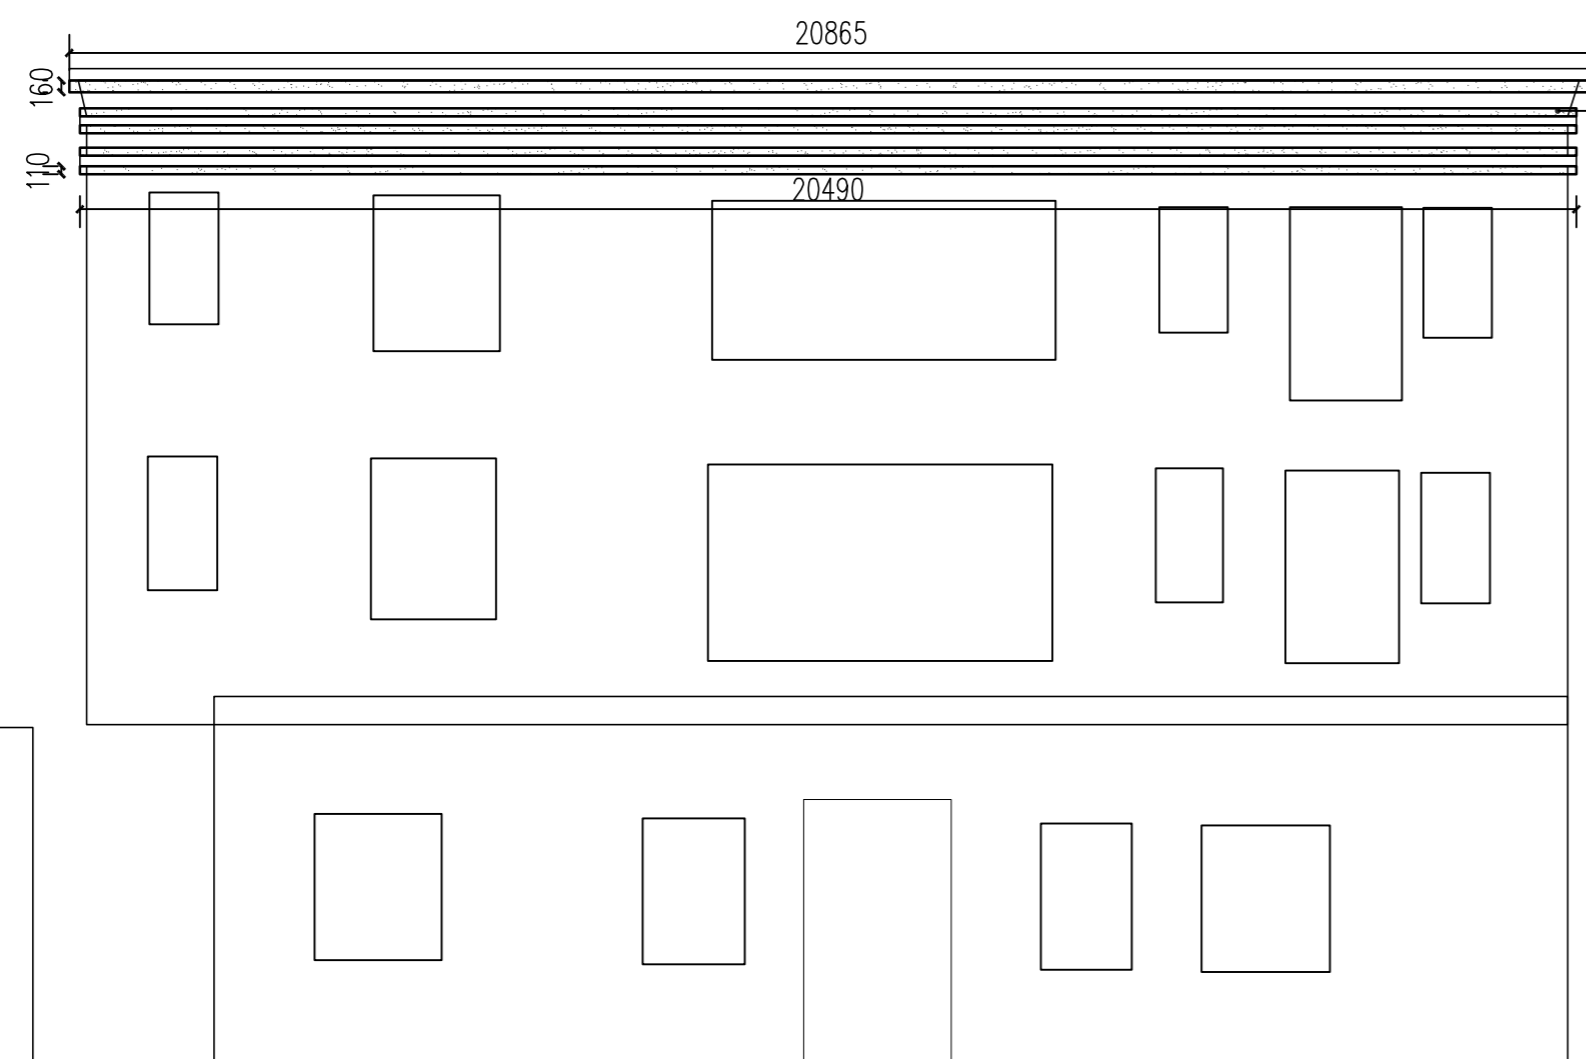

陈传林立面图 1:100
总面积: 376.77平方米

- 说明:
- 1、楼层线采用深灰色外墙涂料, 线条宽200mm
 - 2、施工范围内的门框与窗框外圈100mm使用深灰色外墙涂料
 - 3、遇空鼓位置需先对空鼓部位进行处理, 详见大样图
 - 4、本栋位置详见总图

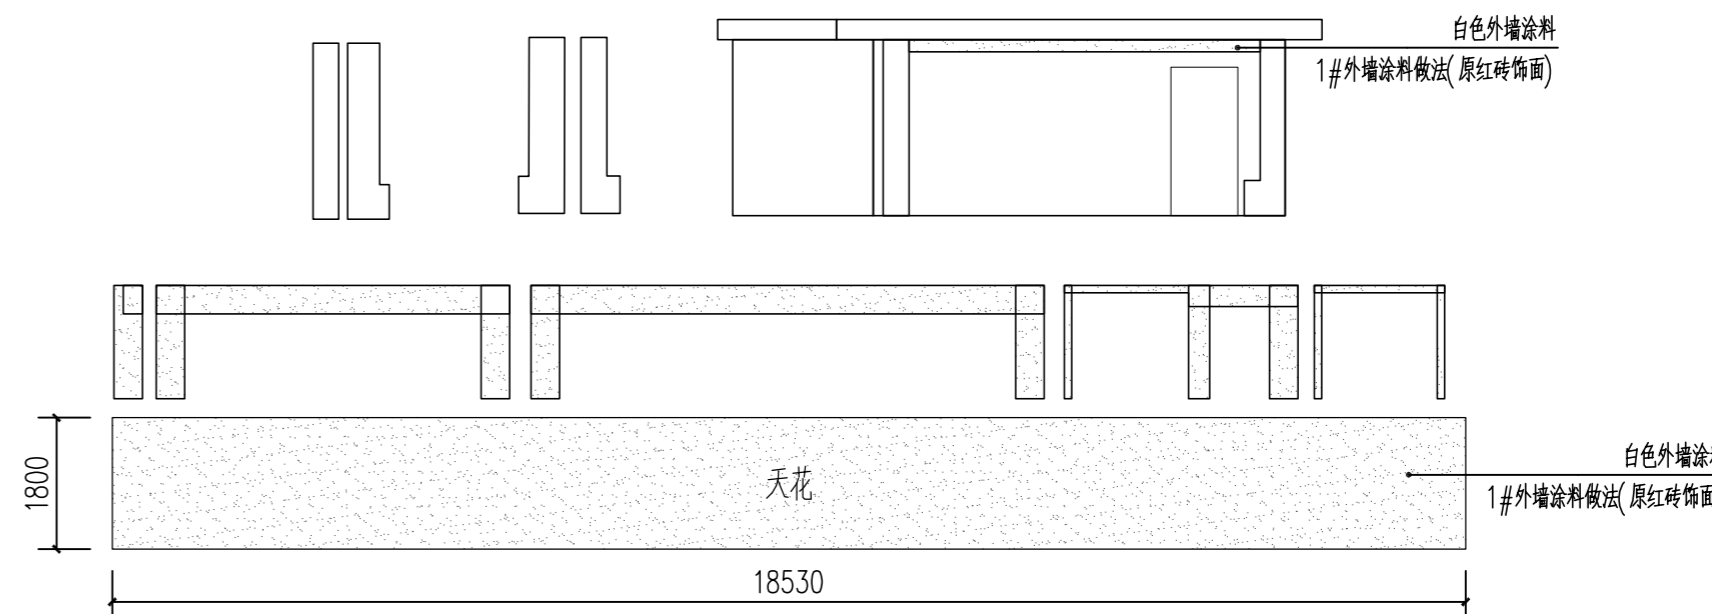

陈传林4立面图 1:100
总面积: 55.43平方米


图例符号

- 门窗
- 防盗网
- 栏杆
- 抹灰饰面

本栋原外墙材质: 原红砖面

新装修图例及范围

- 外墙涂料
- 深灰色外墙涂料

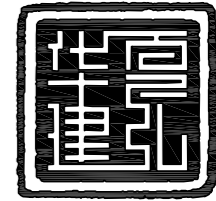

华夏建弘
HUAXIAJIANHONG

工程设计资质证书: A352016914
风景园林工程设计专项乙级;
化工石化医药行业乙级; 环境工程专项乙级;
电力行业乙级; 冶金行业乙级;
市政行业乙级; 农林行业(农业工程)乙级;
建筑行业乙级。

合作单位
COOPERATOR

勘察设计专用章

注册执业章

05		
04		
03		
02		
01		

版次 REV.	日期 DATE	摘要 DESCRIPTION
负责 DUTY	姓名 NAME	签署 SIGNATURE
项目总负责人 MANAGER	甘 随	甘随
审定 APPROVAL	崔 隆	崔隆
审核 CHECK		
专业负责人 ARCH/CHIEF	甘 随	甘随
校对 PROOF		
设计 DESIGN	朱富荣	朱富荣
制图 DRAWING		

建设单位 C.C

新丰县人民政府丰城街道办事处

项目名称 PROJECT



丰城街道(龙围村)村庄环境及风貌提升工程

图名 TITLE


潘丽英立面图

工程编号 PROJ.NO.	
阶段 STATUS	施工图 REV.
图别 D.S	建筑 日期 DATE
图号 DWG.No.	2026.1 55


2024年01月版, 未加盖勘察设计出图专用章无效

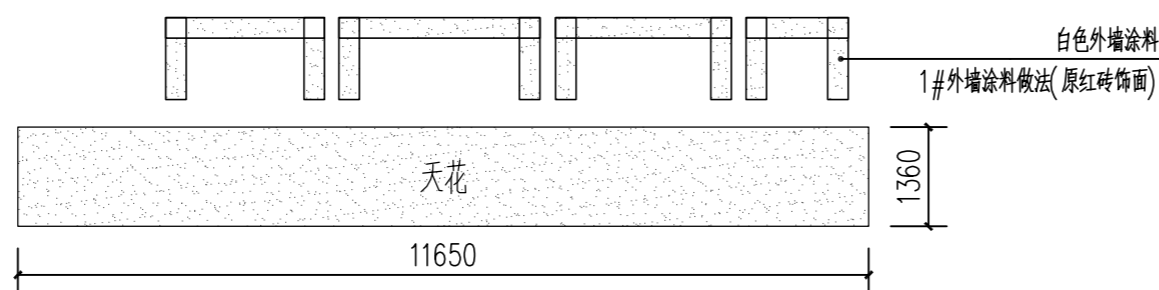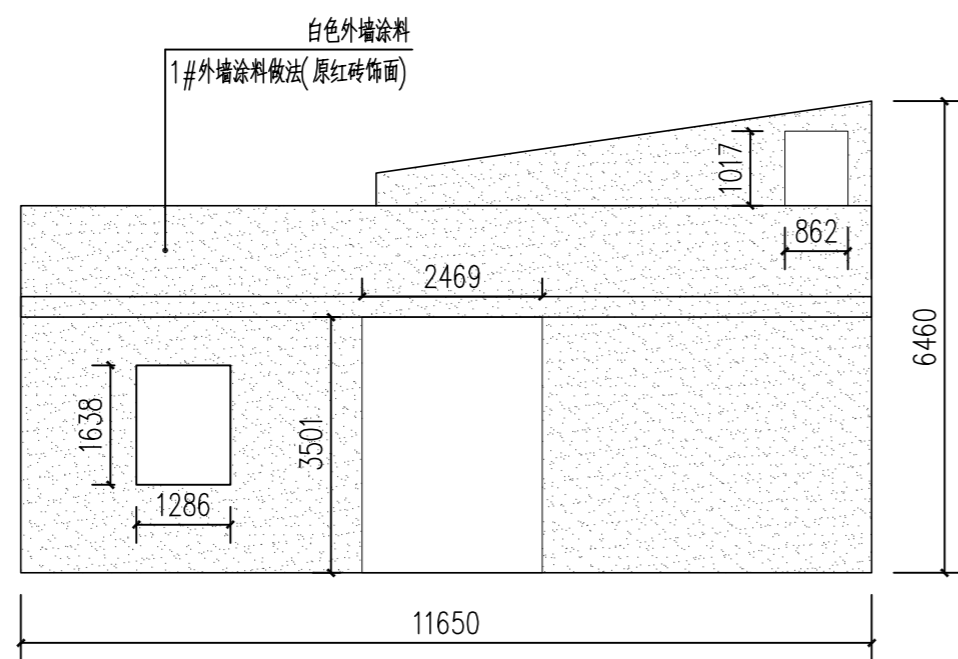


潘丽英1立面图 1:100
总面积: 73.27平方米

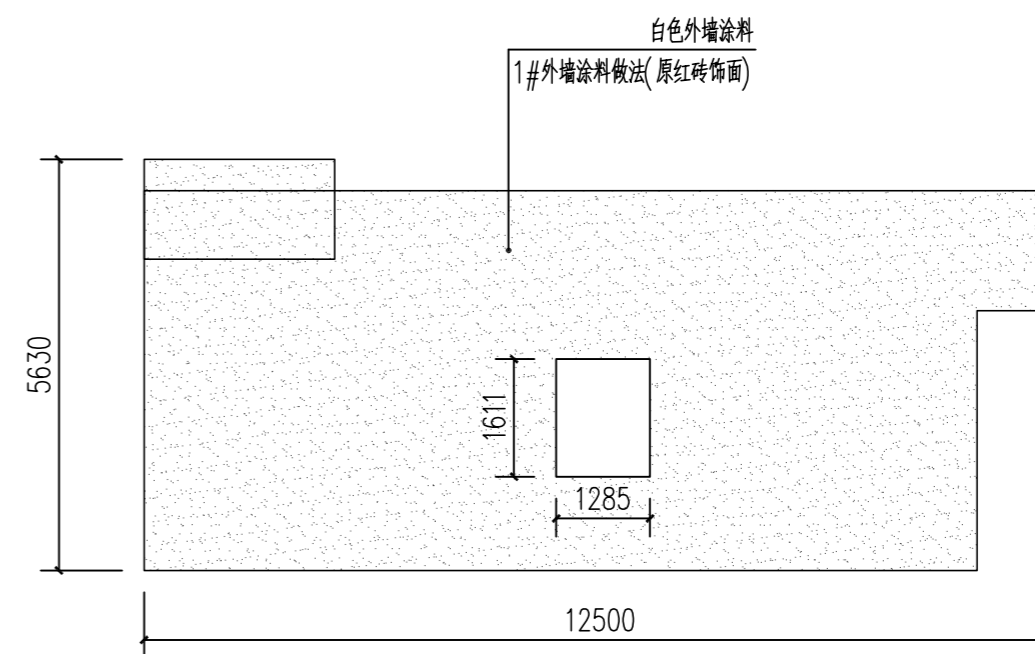

潘丽英2立面图 1:100
总面积: 60.18平方米

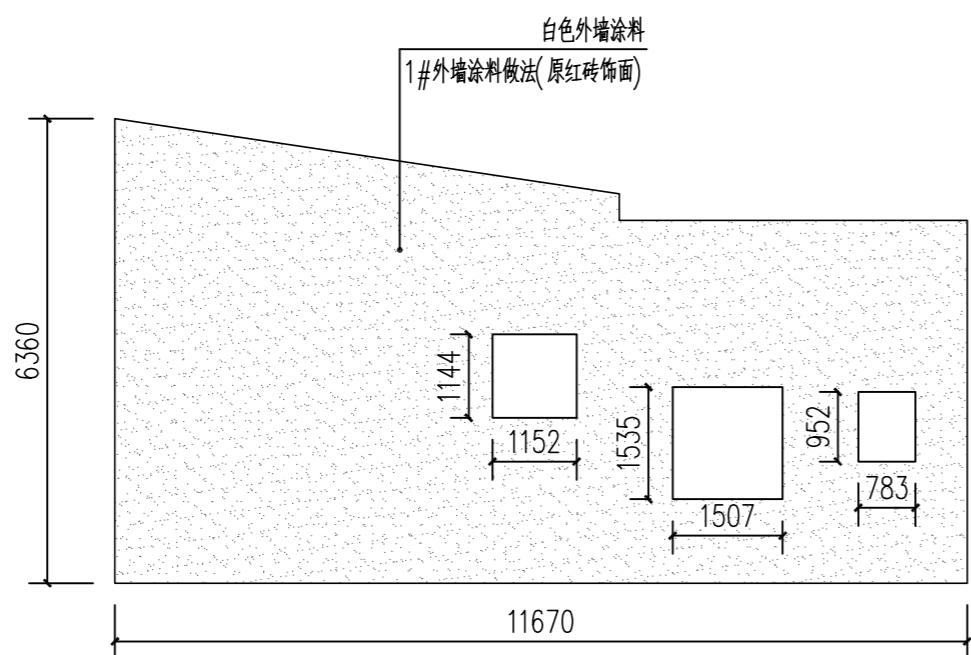

潘丽英3立面图 1:100
总面积: 59.68平方米

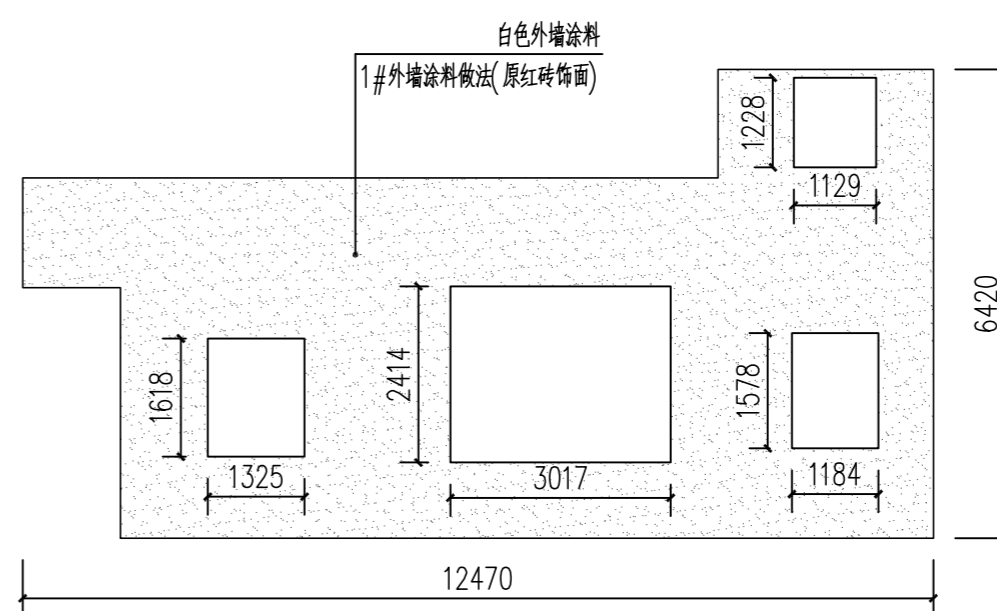

潘丽英4立面图 1:100
总面积: 48.63平方米

图例符号

- 门窗
- 防盗网
- 栏杆
- 抹灰饰面

本栋原外墙材质: 原红砖面


新装修图例及范围

- 外墙涂料
- 深灰色外墙涂料

说明:

- 1、楼层线采用深灰色外墙涂料, 线条宽200mm
- 2、施工范围内的门框与窗框外圈100mm使用深灰色外墙涂料
- 3、遇空鼓位置需先对空鼓部位进行处理, 详见大样图
- 4、本栋位置详见总图

潘丽英3立面图 1:100
总面积: 24.177平方米

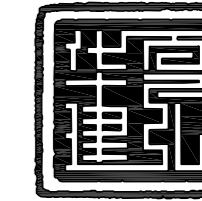

华夏建弘
HUAXIAJIANHONG

工程设计资质证书: A352016914
风景园林工程设计专项乙级;
化工石化医药行业乙级; 环境工程专项乙级;
电力行业乙级; 冶金行业乙级;
市政行业乙级; 农林行业(农业工程)乙级;
建筑行业乙级.

合作单位
COOPERATOR

勘察设计专用章

注册执业章

05		
04		
03		
02		
01		


版次 REV.	日期 DATE	摘要 DESCRIPTION
职 责 DUTY	姓 名 NAME	签 署 SIGNATURE
项目总负责人 MANAGER	甘 随	甘随
审 定 APPROVAL	崔 隆	崔隆
审 核 CHECK		
专业负责人 ARCH.CHEF	甘 随	甘随
校 对 PROOF		
设 计 DESIGN	朱富荣	朱富荣
制 图 DRAWING		

建设单位 C.C
新丰县人民政府丰城街道办事处
项目名称 PROJECT
丰城街道(龙围村)村庄环
境及风貌提升工程


图名 TITLE
周井平立面图
刘锦旗立面图

工程编号 PROJ.NO.	
阶段 STATUS	施工图 REV.
图别 D.S	建筑 日期 DATE
图号 DWG.No.	2026.1 56

2024年01月版, 未加盖勘察设计出图专用章无效

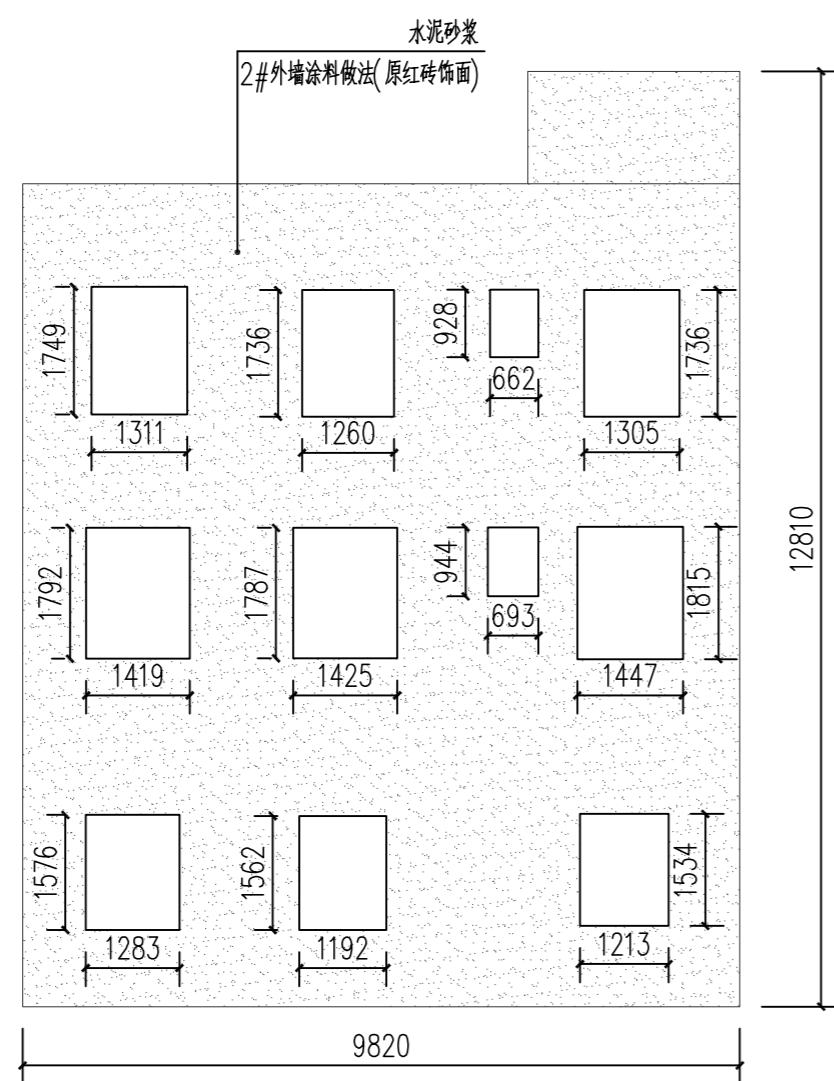


周井平2立面图 1:100
总面积: 93.68平方米

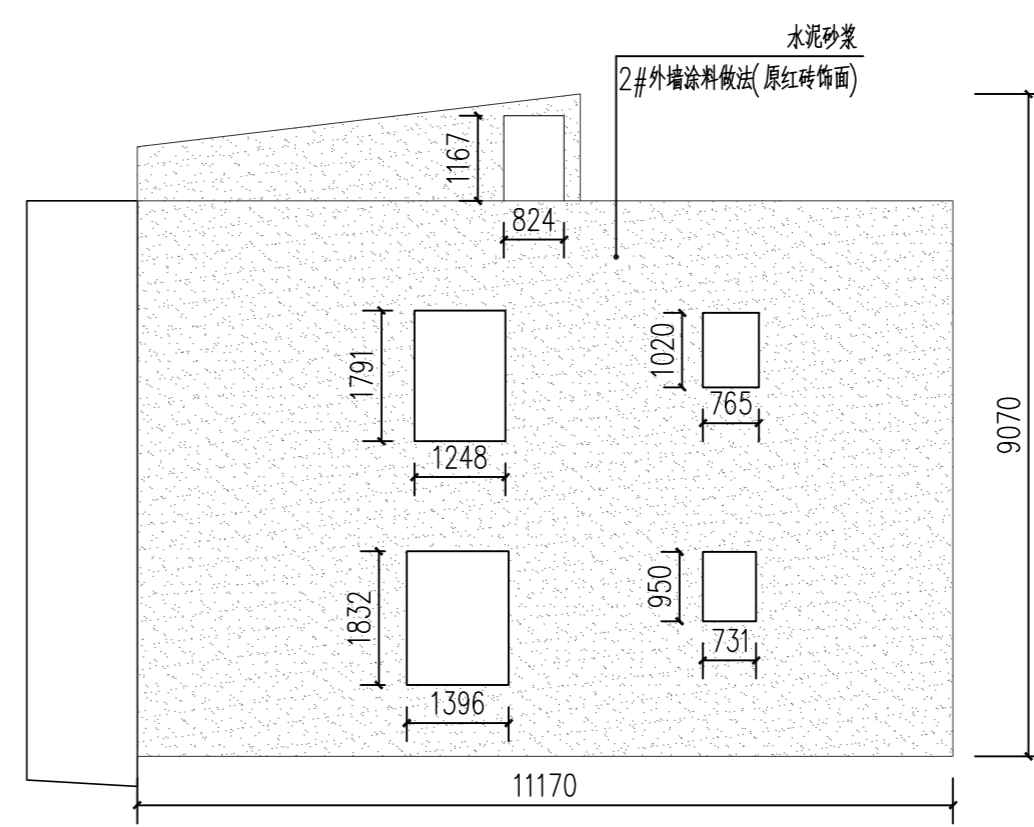


周井平4立面图 1:100
总面积: 84.43平方米

周井平立面图 1:100
总面积: 178.11平方米

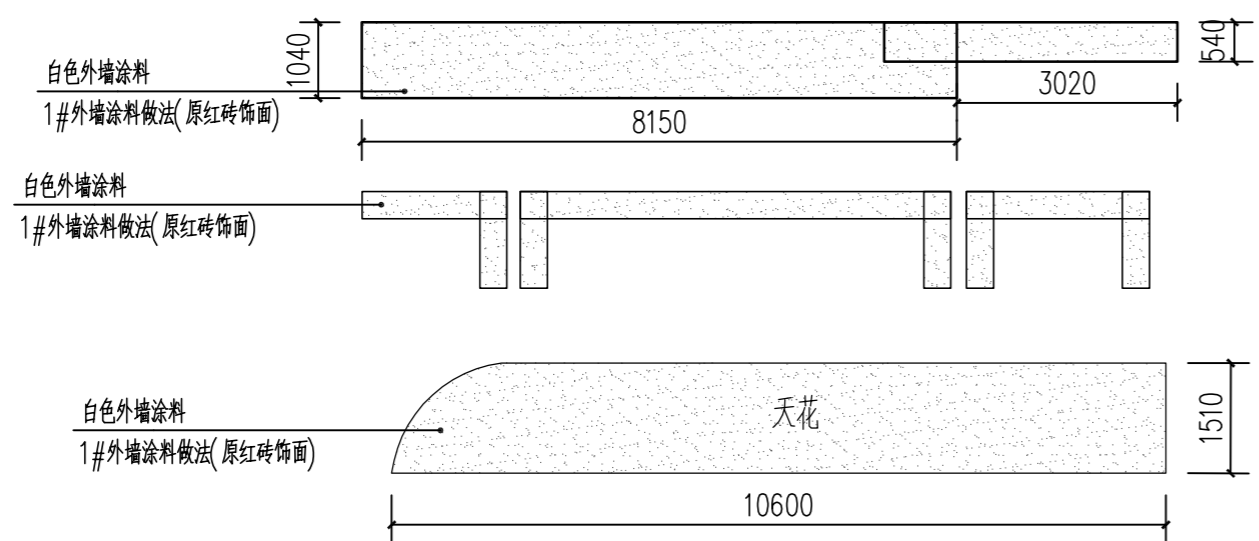

刘锦旗1立面图 1:100
总面积: 31.1平方米

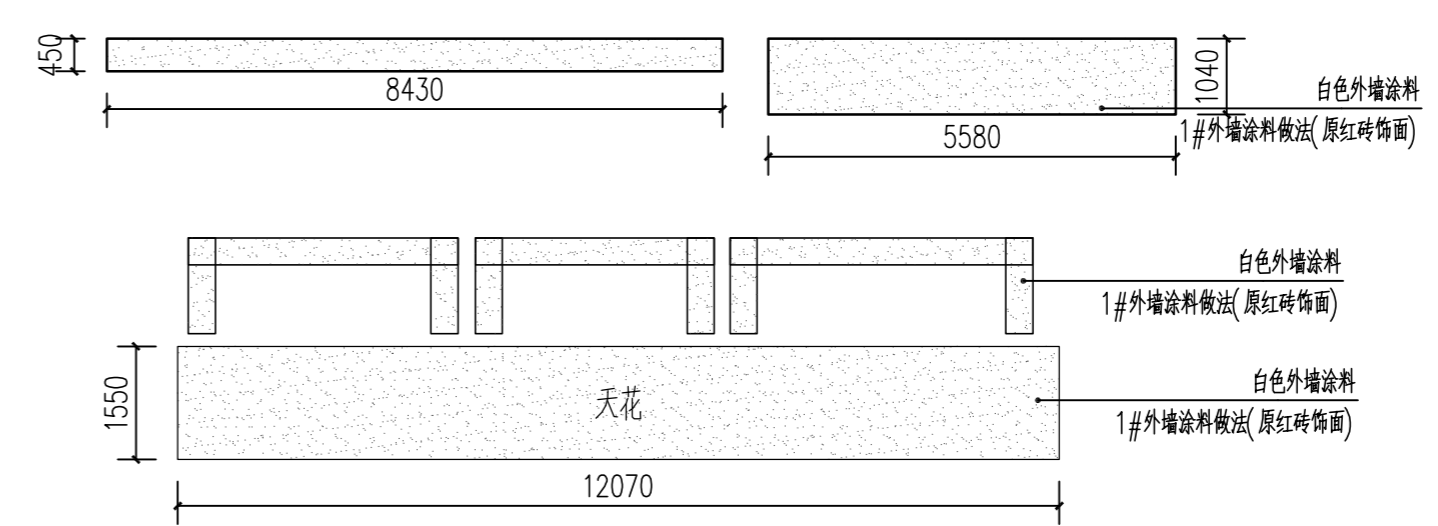

刘锦旗2立面图 1:100
总面积: 34.5平方米



刘锦旗3立面图 1:100
总面积: 5.36平方米



刘锦旗4立面图 1:100
总面积: 6.09平方米


刘锦旗立面图 1:100
总面积: 77.06平方米

- 图例符号
- 门窗
 - 防盗网
 - 栏杆
 - 抹灰饰面

本栋原外墙材质: 原红砖面

- 新装修图例及范围
- 外墙涂料
 - 深灰色外墙涂料

- 说明:
- 1、楼层线采用深灰色外墙涂料, 线条宽200mm
 - 2、施工范围内的门框与窗框外圈100mm使用深灰色外墙涂料
 - 3、遇空鼓位置需先对空鼓部位进行处理, 详见大样图
 - 4、本栋位置详见总图

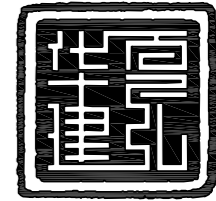

华夏建弘
HUAXIAJIANHONG

工程设计资质证书: A352016914
风景园林工程设计专项乙级;
化工石化医药行业乙级; 环境工程专项乙级;
电力行业乙级; 冶金行业乙级;
市政行业乙级; 农林行业(农业工程)乙级;
建筑行业乙级.

合作单位
COOPERATOR

勘察设计专用章

注册执业章

05		
04		
03		
02		
01		

版次 REV.	日期 DATE	摘要 DESCRIPTION
职责 DUTY	姓名 NAME	签署 SIGNATURE
项目总负责人 MANAGER	甘 随	甘随
审定 APPROVAL	崔 隆	崔隆
审核 CHECK		
专业负责人 ARCH.CHEF	甘 随	甘随
校对 PROOF		
设计 DESIGN	朱富荣	朱富荣
制图 DRAWING		

建设单位 C.C

新丰县人民政府丰城街道办事处


项目名称 PROJECT
丰城街道(龙围村)村庄环境及风貌提升工程

图名 TITLE

周连海立面图


工程编号 PROJ.NO.	
阶段 STATUS	施工图 REV.
图别 D.S	建筑 日期 DATE
图号 DWG.No.	2026.1
	57

2024年01月版, 未加勘察设计出图专用章无效

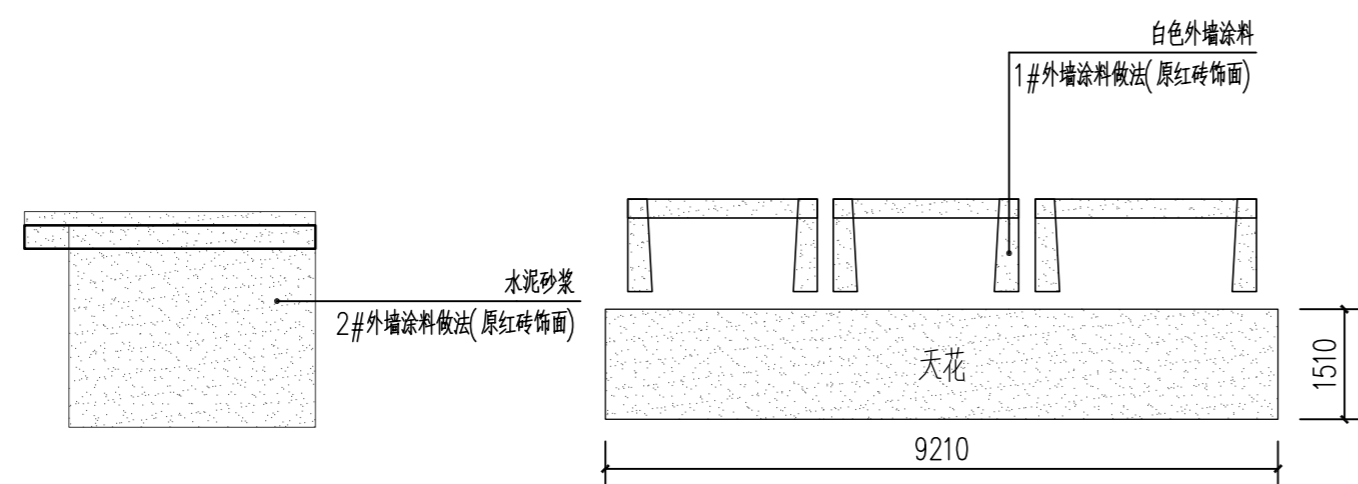


周连海1立面图 1:100

总面积: 28.13平方米

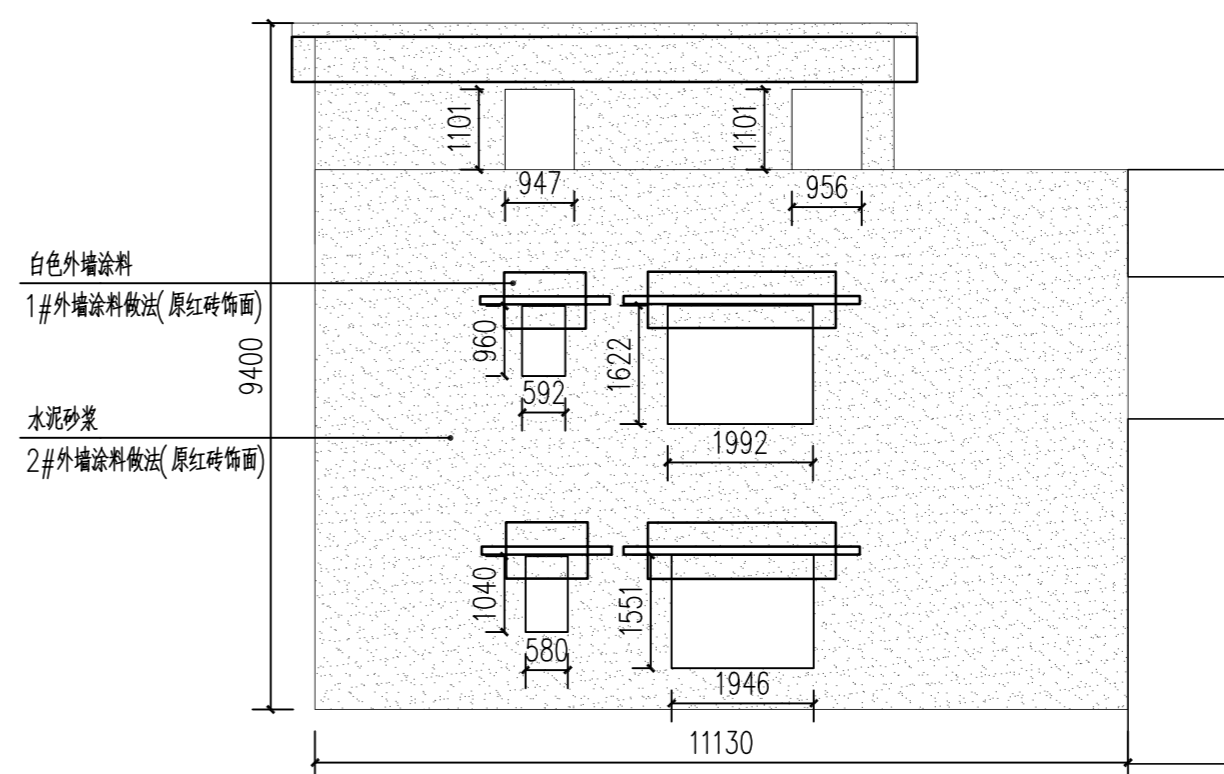


周连海2立面图 1:100

总面积: 89.51平方米

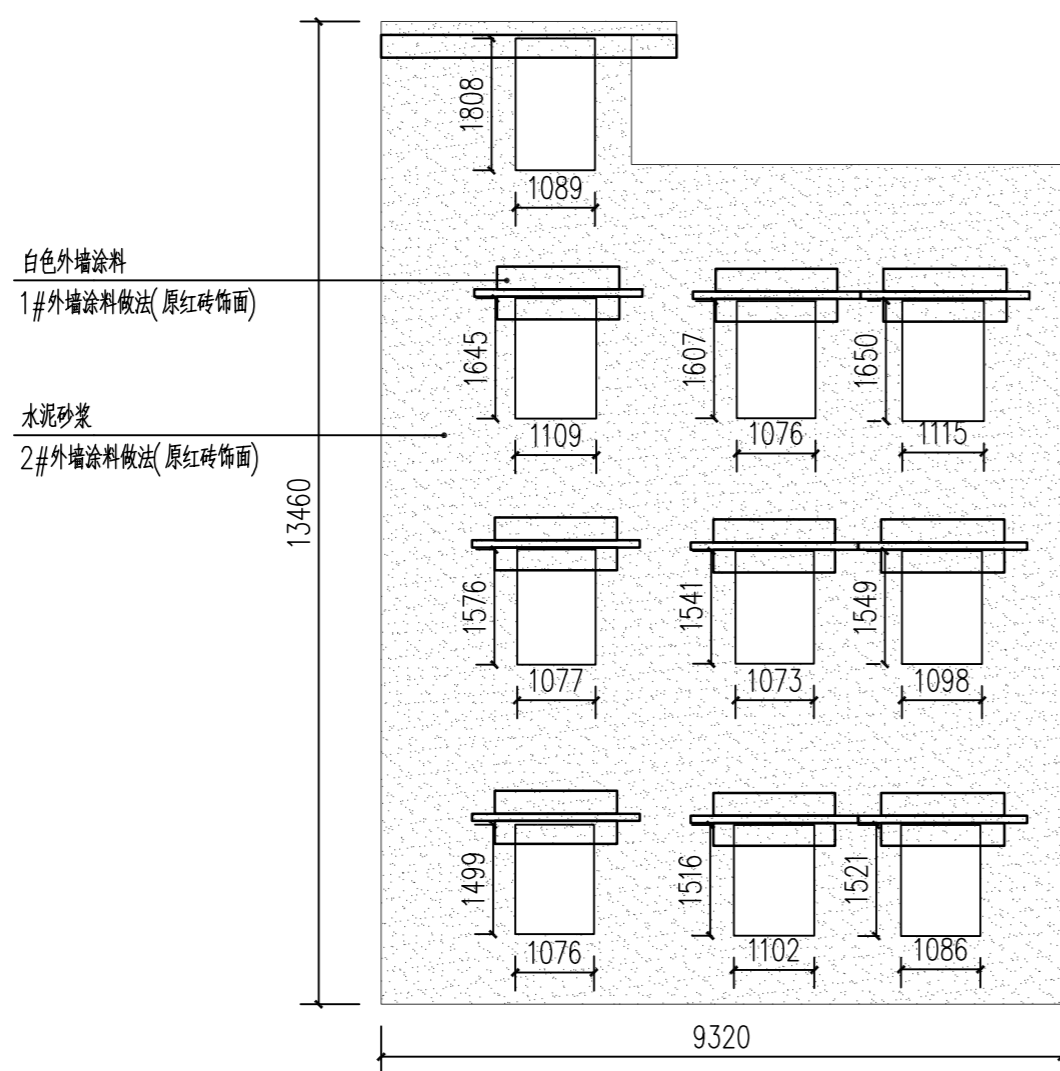

周连海3立面图 1:100

总面积: 99.92平方米

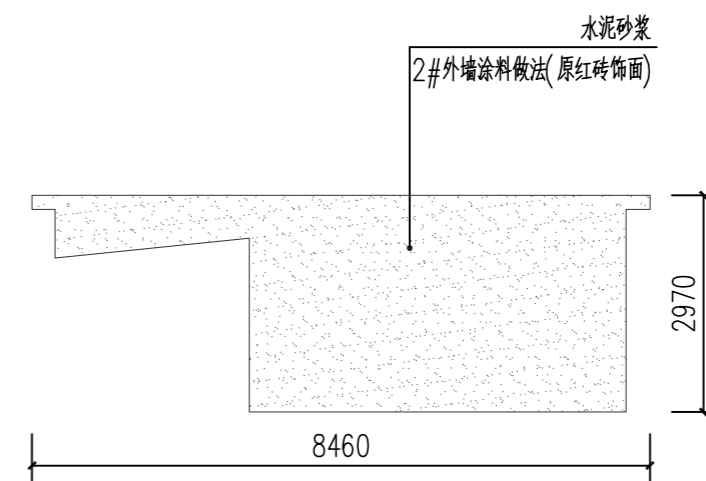

周连海4立面图 1:100

总面积: 17.36平方米

周连海立面图 1:100

总面积: 234.93平方米

图例符号

- 门窗
- 防盗网
- 栏杆
- 抹灰饰面


本栋原外墙材质: 原红砖面

新装修图例及范围

- 外墙涂料
- 深灰色外墙涂料

说明:

- 1、楼层线采用深灰色外墙涂料, 线条宽200mm
- 2、施工范围内的门框与窗框外圈100mm使用深灰色外墙涂料
- 3、遇空鼓位置需先对空鼓部位进行处理, 详见大样图
- 4、本栋位置详见总图

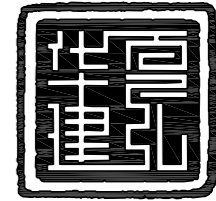

华夏建弘
HUAXIAJIANHONG

工程设计资质证书: A352016914
风景园林工程设计专项乙级;
化工石化医药行业乙级; 环境工程专项乙级;
电力行业乙级; 冶金行业乙级;
市政行业乙级; 农林行业(农业工程)乙级;
建筑行业乙级。

合作单位
COOPERATOR

勘察设计专用章

注册执业章

05		
04		
03		
02		
01		


版次 REV.	日期 DATE	摘要 DESCRIPTION
负责 DUTY	姓名 NAME	签署 SIGNATURE
项目总负责人 MANAGER	甘 随	甘 随
审定 APPROVAL	崔 隆	崔 隆
审核 CHECK		
专业负责人 ARCHITECT	甘 随	甘 随
校对 PROOF		
设计 DESIGN	朱富荣	朱富荣
制图 DRAWING		

建设单位 C.C
新丰县人民政府丰城街道办事处
项目名称 PROJECT
丰城街道(龙围村)村庄环
境及风貌提升工程

图名 TITLE
周和平、周春梅立面图
胡克书、胡斯意立面图


工程编号 PROJ. NO.	
阶段 STATUS	施工图 REV.
图别 D.S	建筑 日期 DATE
图号 DWG. NO.	2026.1 58

2024年01月版, 未加盖勘察设计出图专用章无效

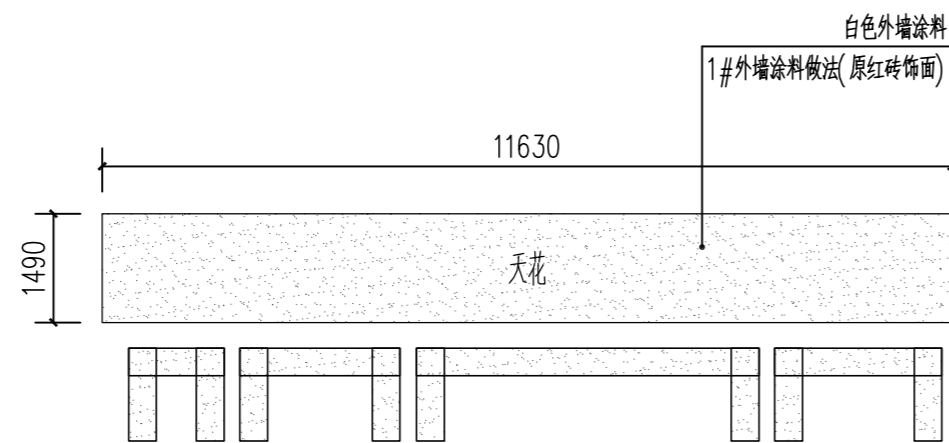

周和平、周春梅1立面图 1:100

总面积: 35.66平方米

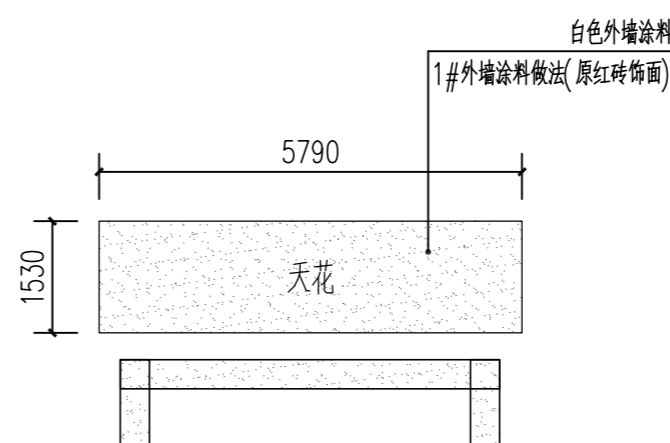


周和平、周春梅2立面图 1:100

总面积: 11.64平方米


周和平、周春梅1立面图 1:100

总面积: 24.01平方米

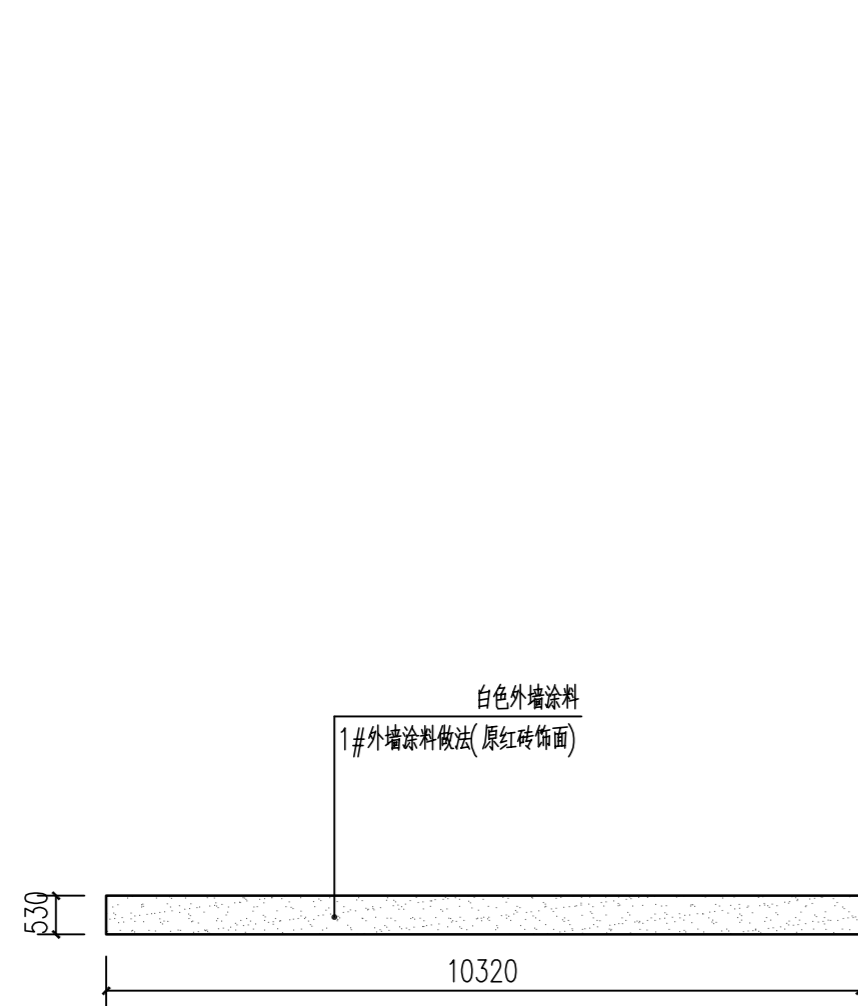


胡克书、胡斯意1立面图 1:100

总面积: 5.46平方米

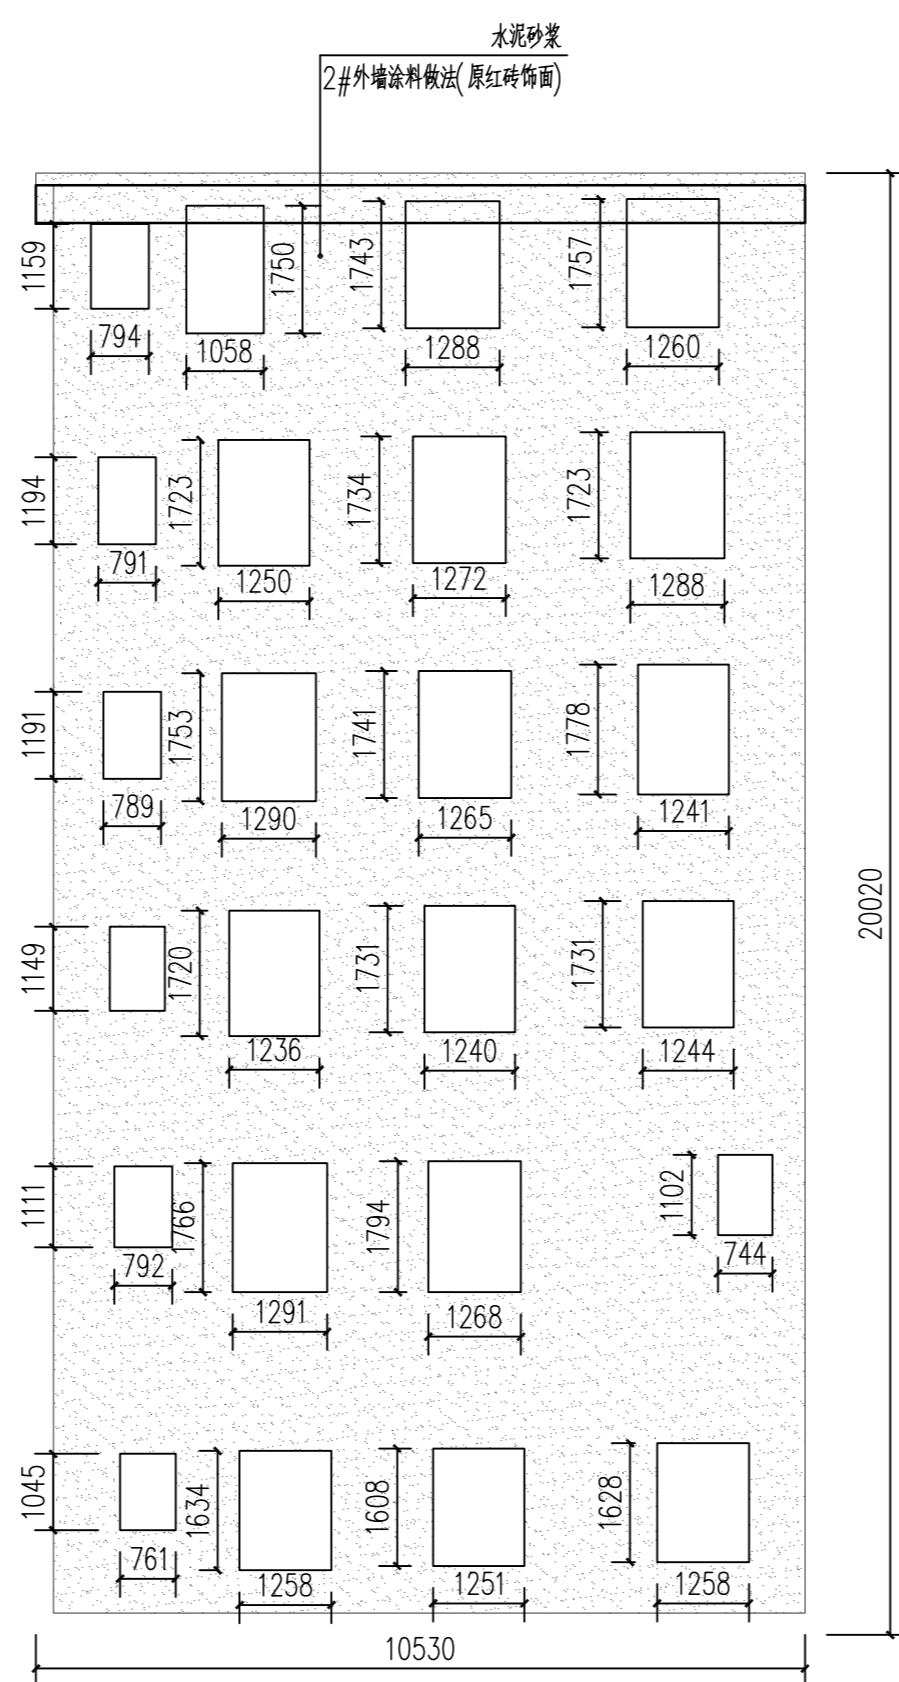

胡克书、胡斯意3立面图 1:100

总面积: 161.29平方米

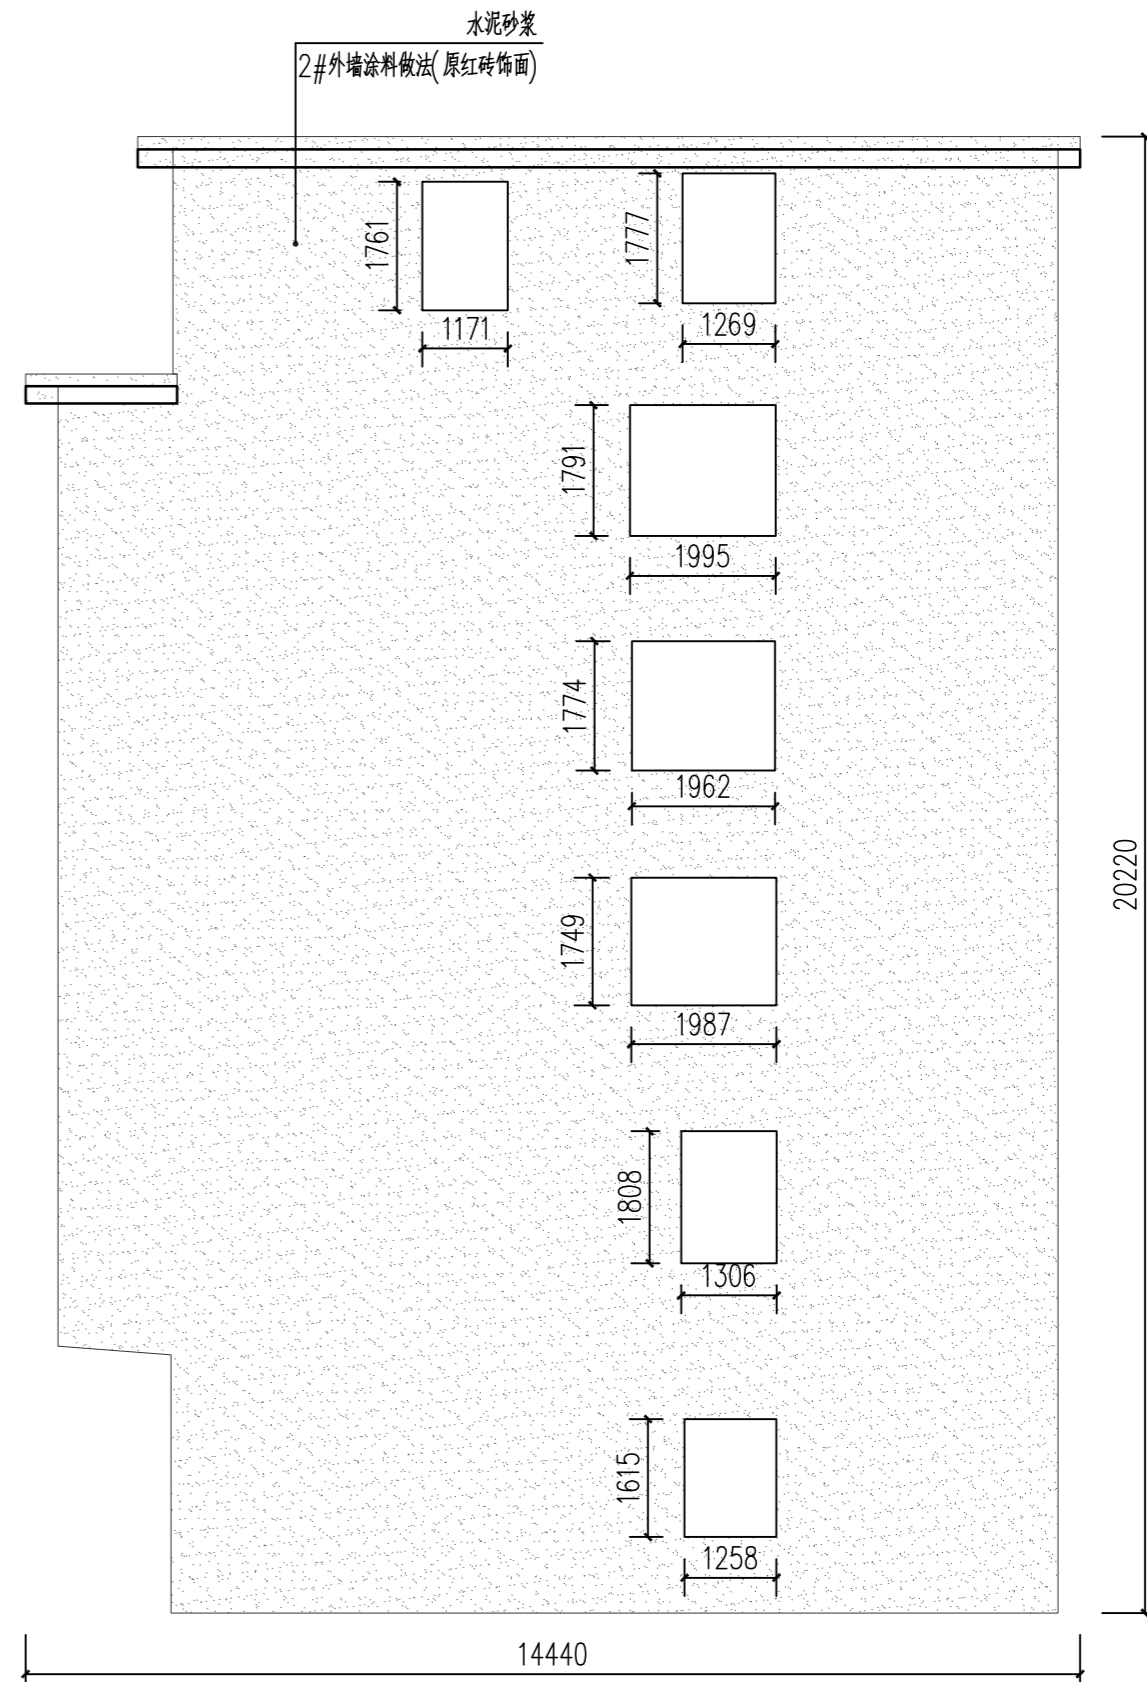

胡克书、胡斯意4立面图 1:100

总面积: 246.97平方米

图例符号

- 门窗
- 防盗网
- 栏杆
- 抹灰饰面


本栋原外墙材质: 原红砖面

新装修图例及范围

- 外墙涂料
- 深灰色外墙涂料

说明:

- 1、楼层线采用深灰色外墙涂料, 线条宽200mm
- 2、施工范围内的门框与窗框外圈100mm使用深灰色外墙涂料
- 3、遇空鼓位置需先对空鼓部位进行处理, 详见大样图
- 4、本栋位置详见总图

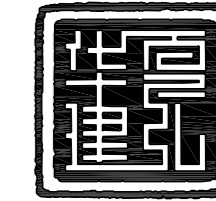

华夏建弘
HUAXIAJIANHONG

工程设计资质证书: A352016914
风景园林工程设计专项乙级;
化工石化医药行业乙级; 环境工程专项乙级;
电力行业乙级; 冶金行业乙级;
市政行业乙级; 农林行业(农业工程)乙级;
建筑行业乙级。

合作单位
COOPERATOR

勘察设计专用章

注册执业章

05		
04		
03		
02		
01		

版次 REV.	日期 DATE	摘要 DESCRIPTION
负责 DUTY	姓名 NAME	签署 SIGNATURE
项目总负责人 MANAGER	甘 随	甘随
审 定 APPROVAL	崔 隆	崔隆
审 核 CHECK		
专业负责人 ARCH.CHEF	甘 随	甘随
校 对 PROOF		
设 计 DESIGN	朱富荣	朱富荣
制 图 DRAWING		

建设单位 C.C

新丰县人民政府丰城街道
办事处


项目名称 PROJECT
丰城街道(龙围村)村庄环
境及风貌提升工程

图名 TITLE

胡克欢立面图


工程编号 PROJ.NO.	
阶段 STATUS	施工图 REV.
图别 D.S	建筑 日期 DATE
图号 DWG.No.	2026.1
	59

2024年01月版, 未加盖勘察设计出图专用章无效

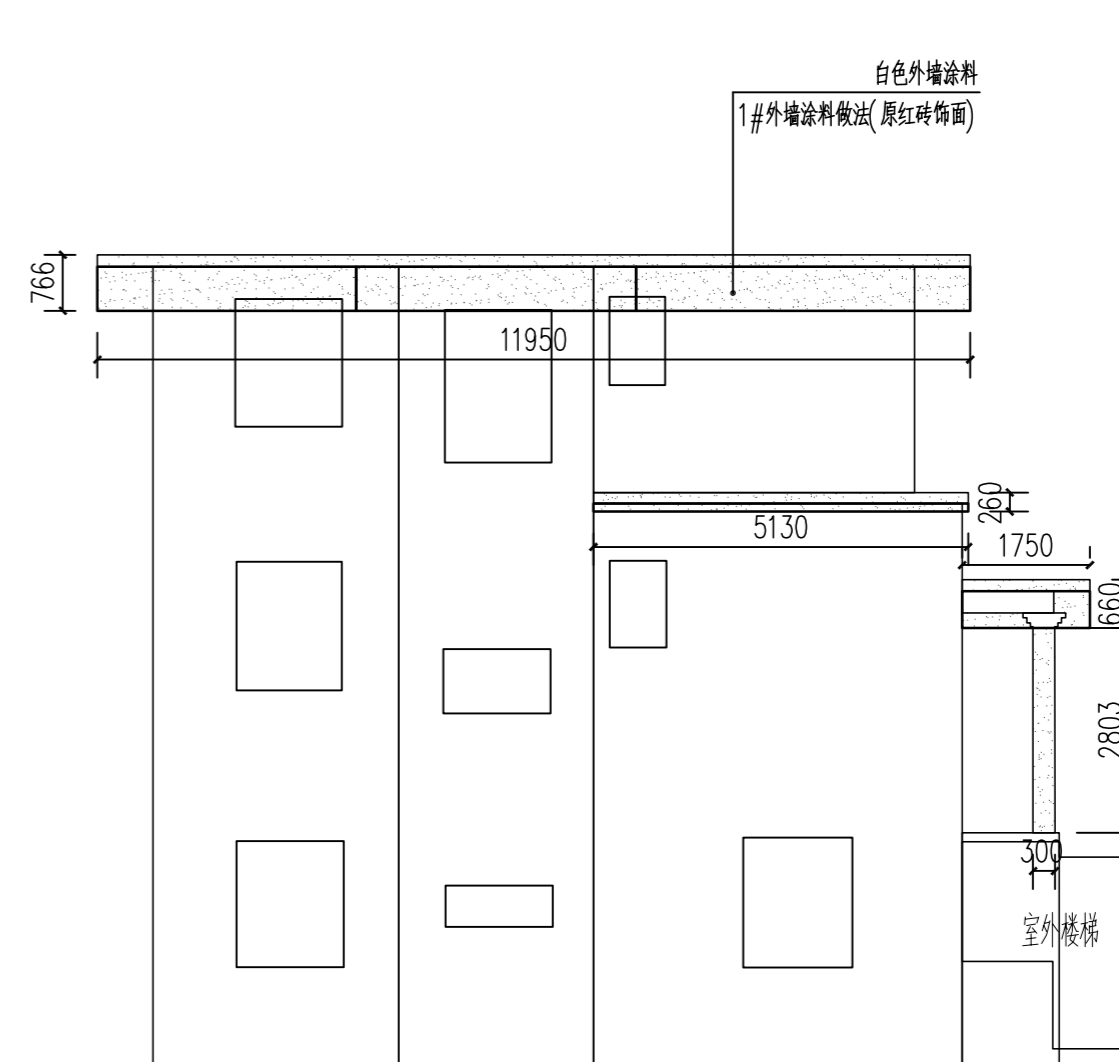


胡克欢2立面图 1:100

总面积: 12.01平方米

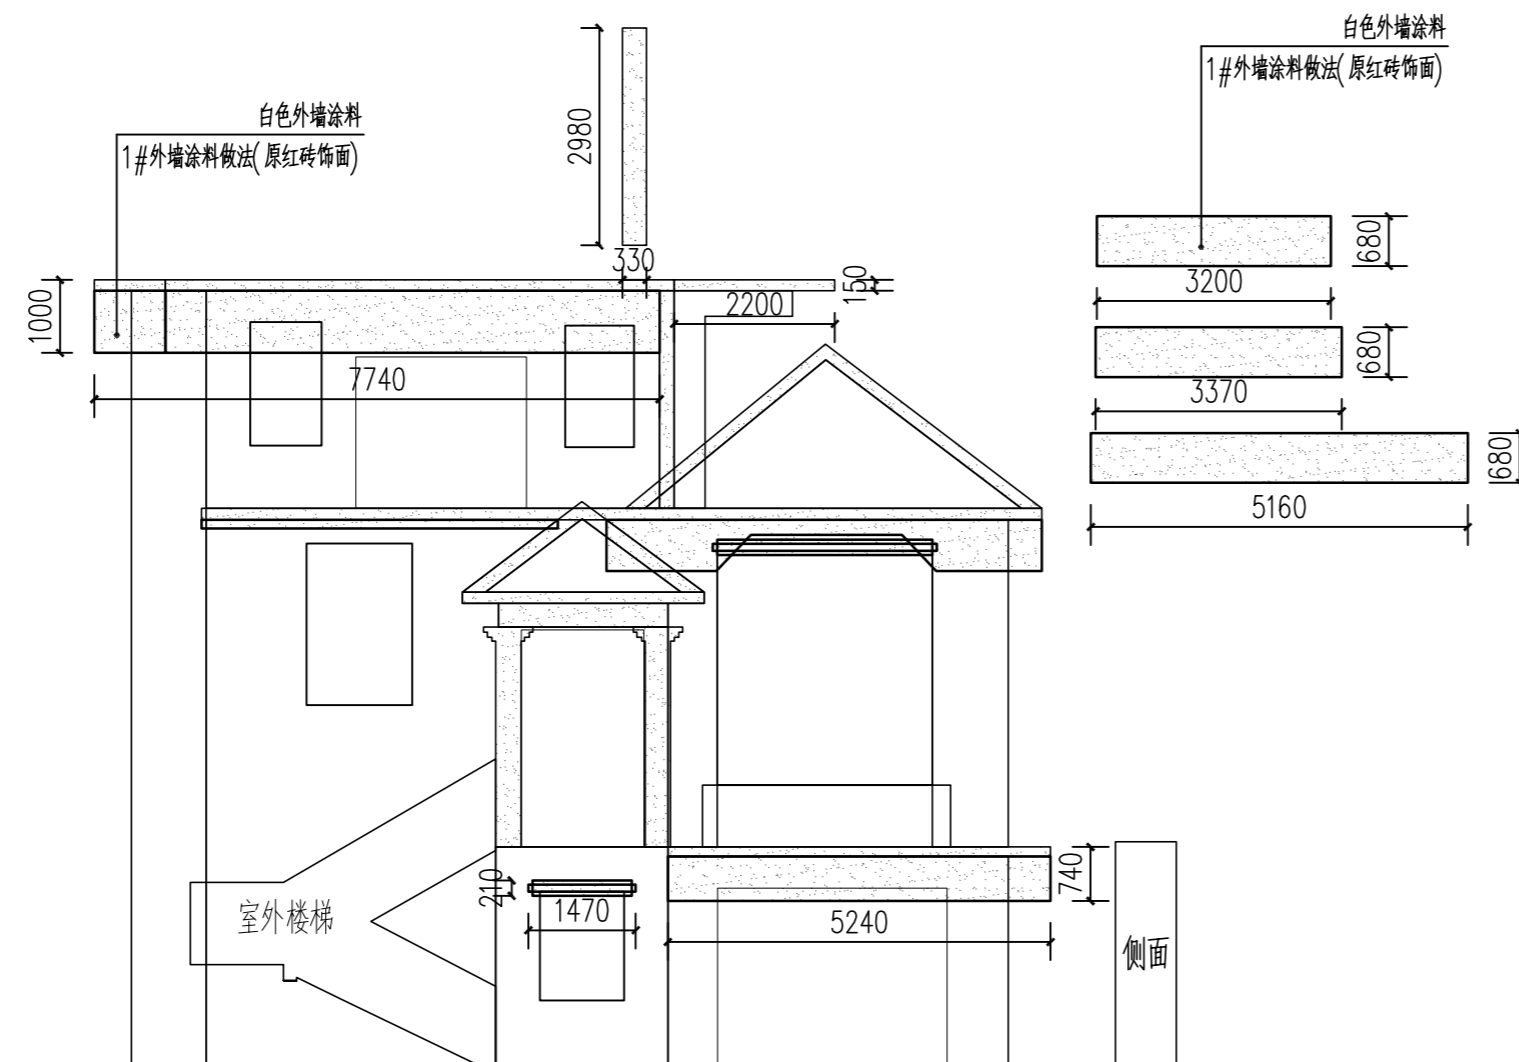


胡克欢1立面图 1:100

总面积: 48.94平方米

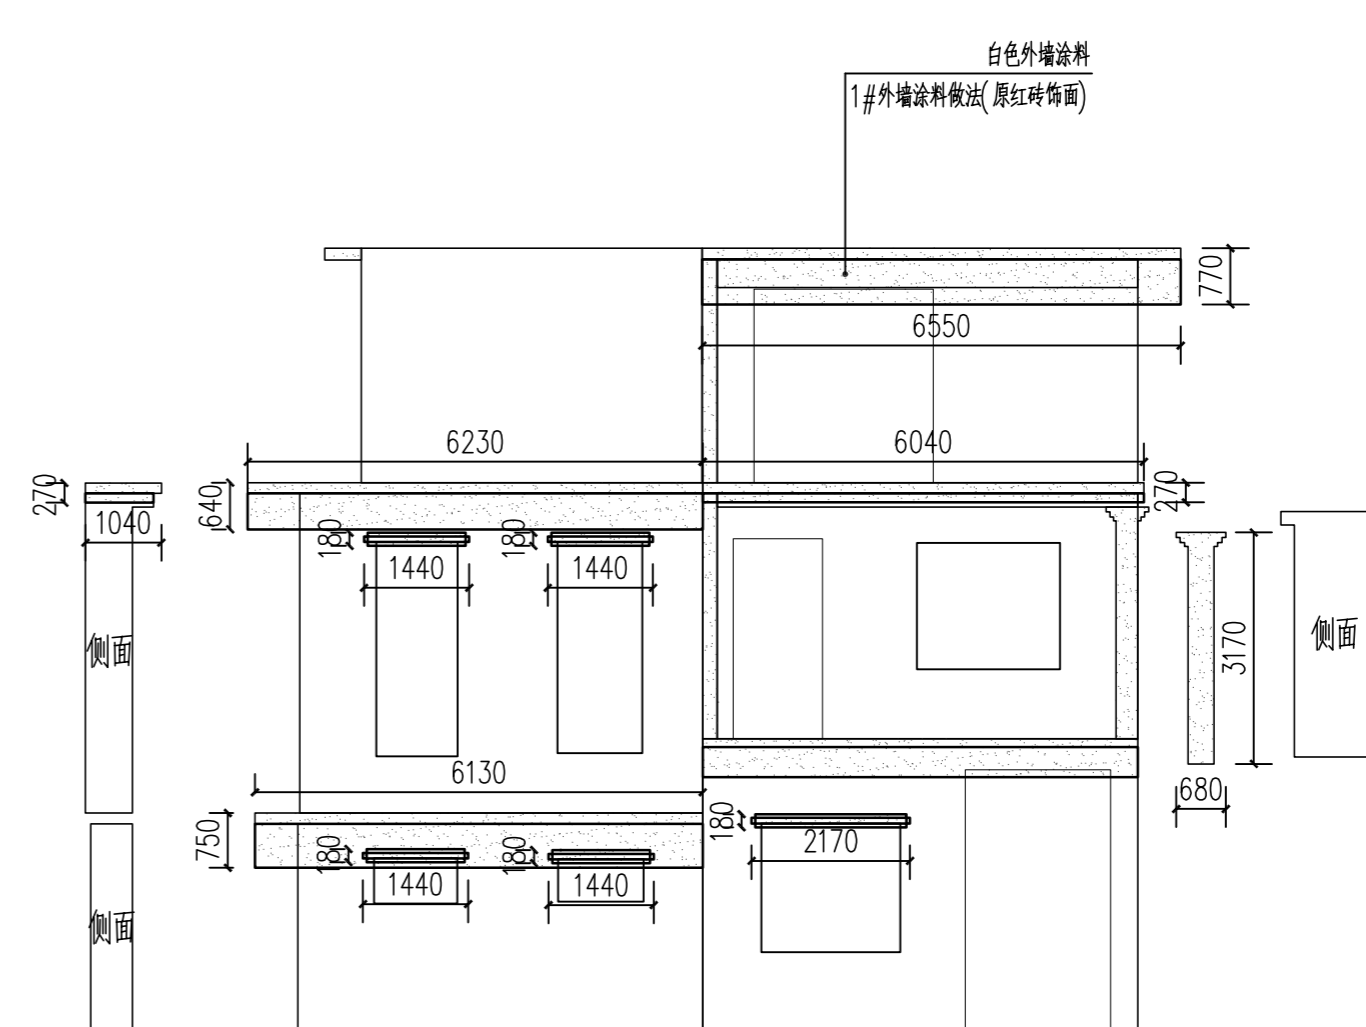


胡克欢4立面图 1:100

总面积: 22.91平方米

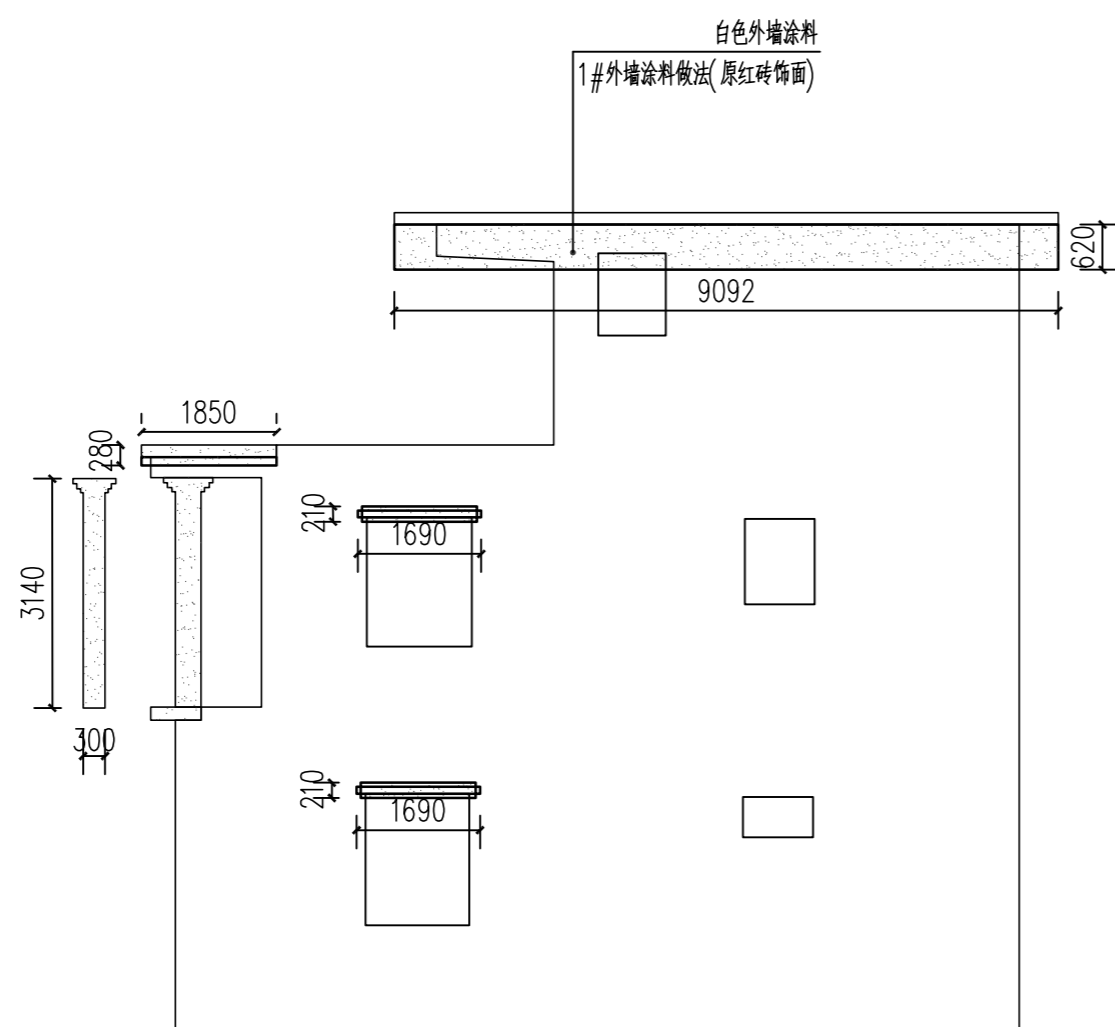

胡克欢3立面图 1:100

总面积: 9.07平方米

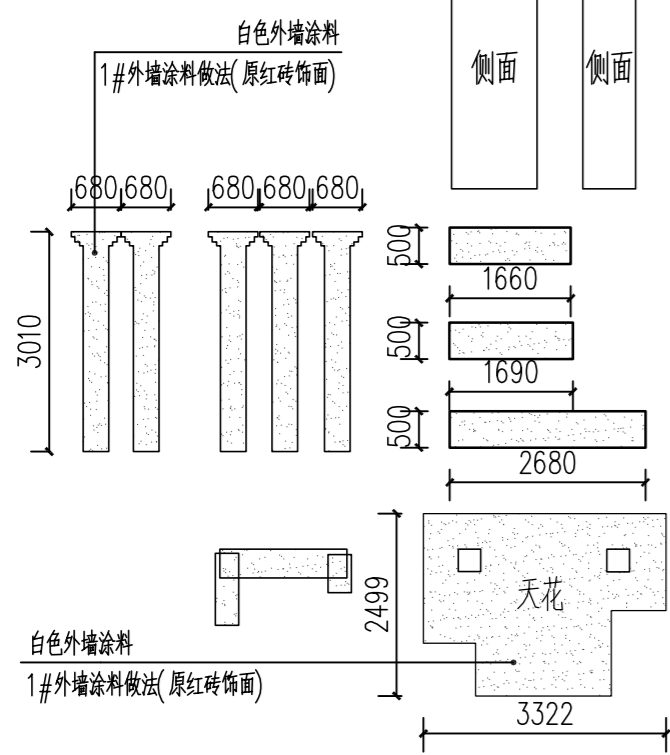

胡克欢4立面图 1:100

总面积: 92.93平方米

图例符号

- 门窗
- 防盗网
- 栏杆
- 抹灰饰面


本栋原外墙材质: 原红砖面

新装修图例及范围

- 外墙涂料
- 深灰色外墙涂料


说明:

- 1、楼层线采用深灰色外墙涂料, 线条宽200mm
- 2、施工范围内的门框与窗框外圈100mm使用深灰色外墙涂料
- 3、遇空鼓位置需先对空鼓部位进行处理, 详见大样图
- 4、本栋位置详见总图

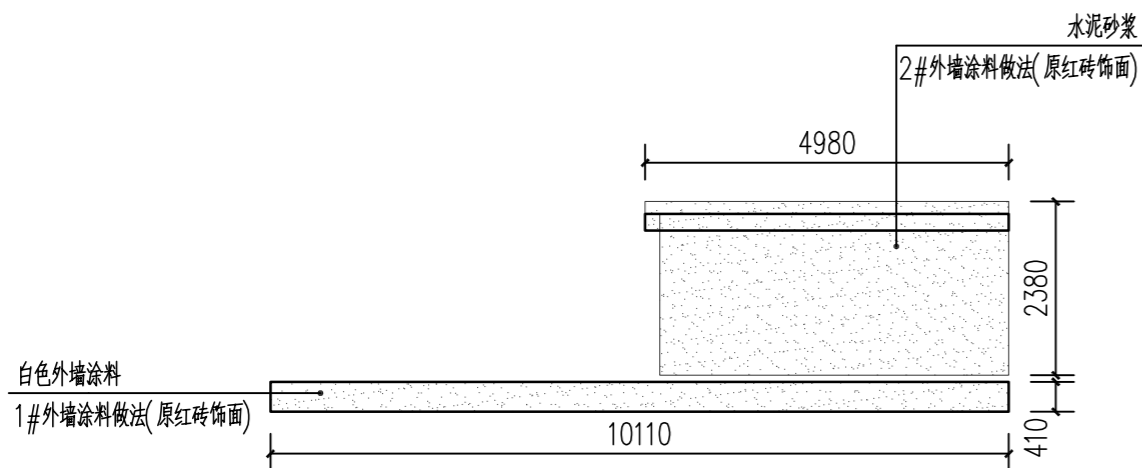


胡克可1立面图 1:100

总面积: 15.6平方米

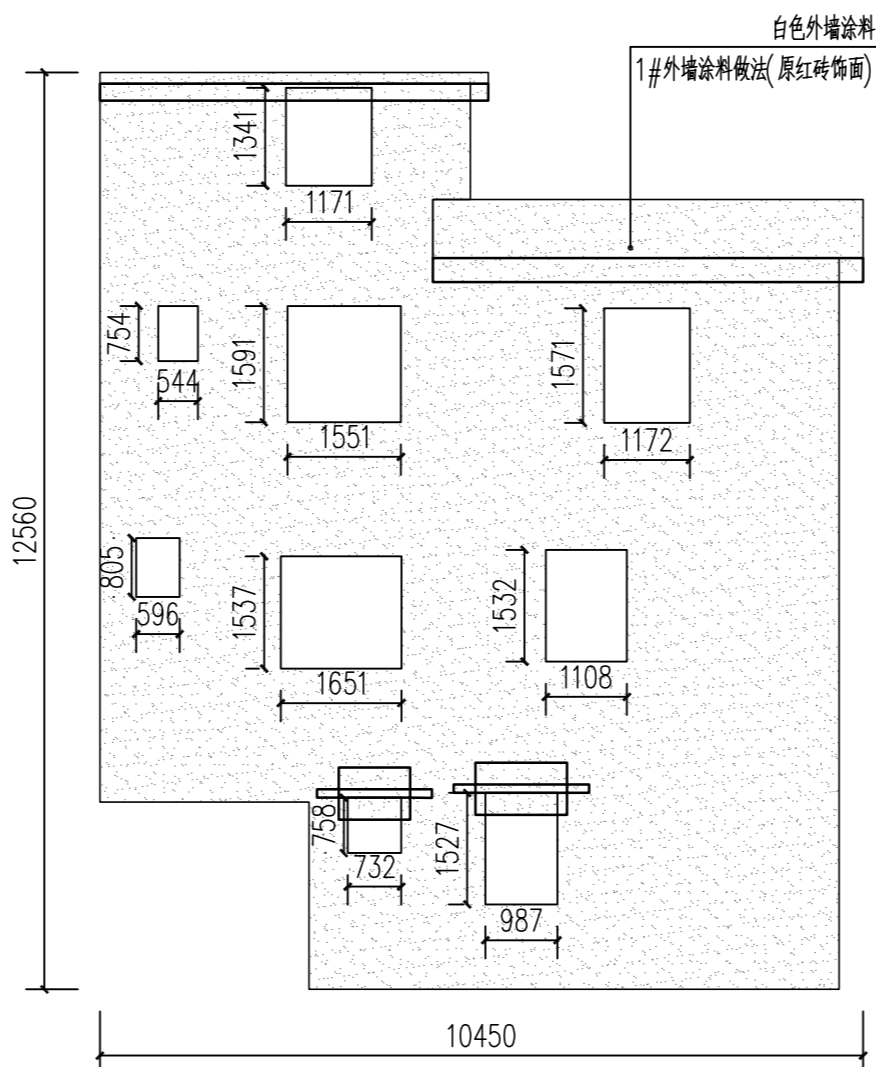

胡克可3立面图 1:100

总面积: 98.63平方米

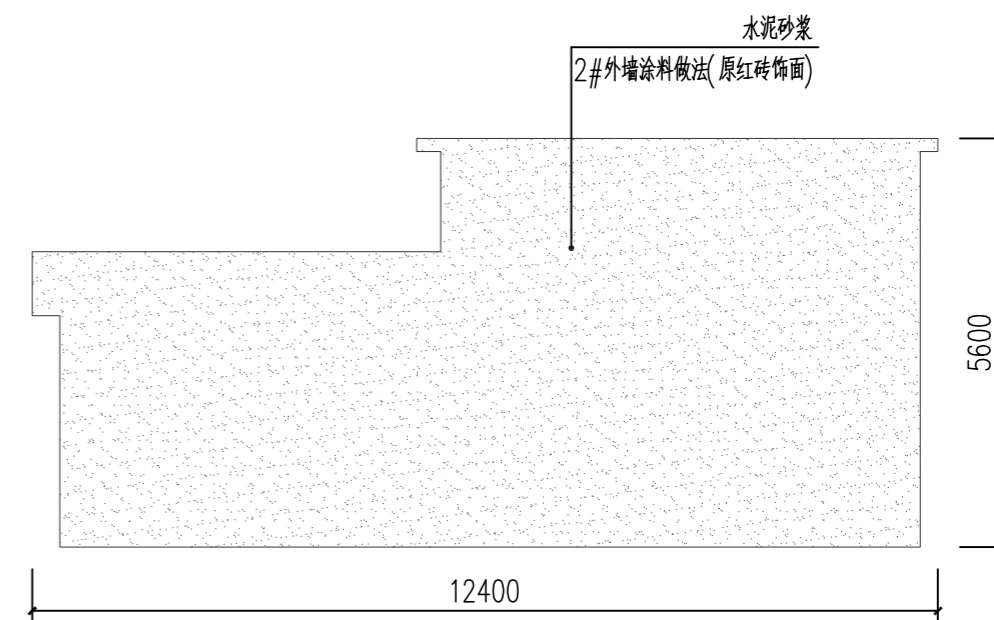


胡克可4立面图 1:100

总面积: 58.33平方米


胡克可1立面图 1:100

总面积: 172.57平方米

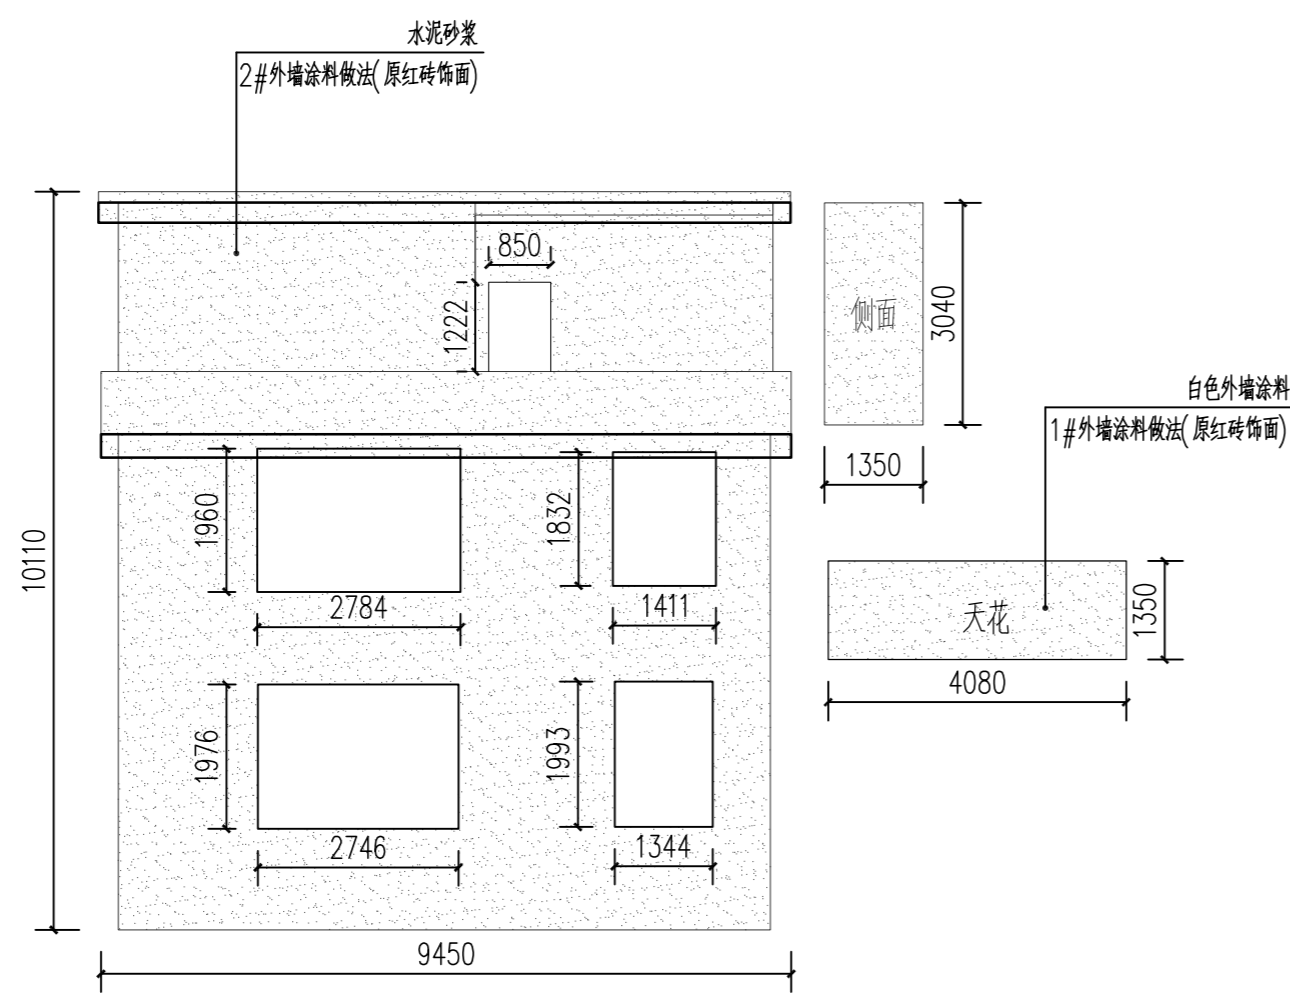

胡卫华1立面图 1:100

总面积: 84.05平方米

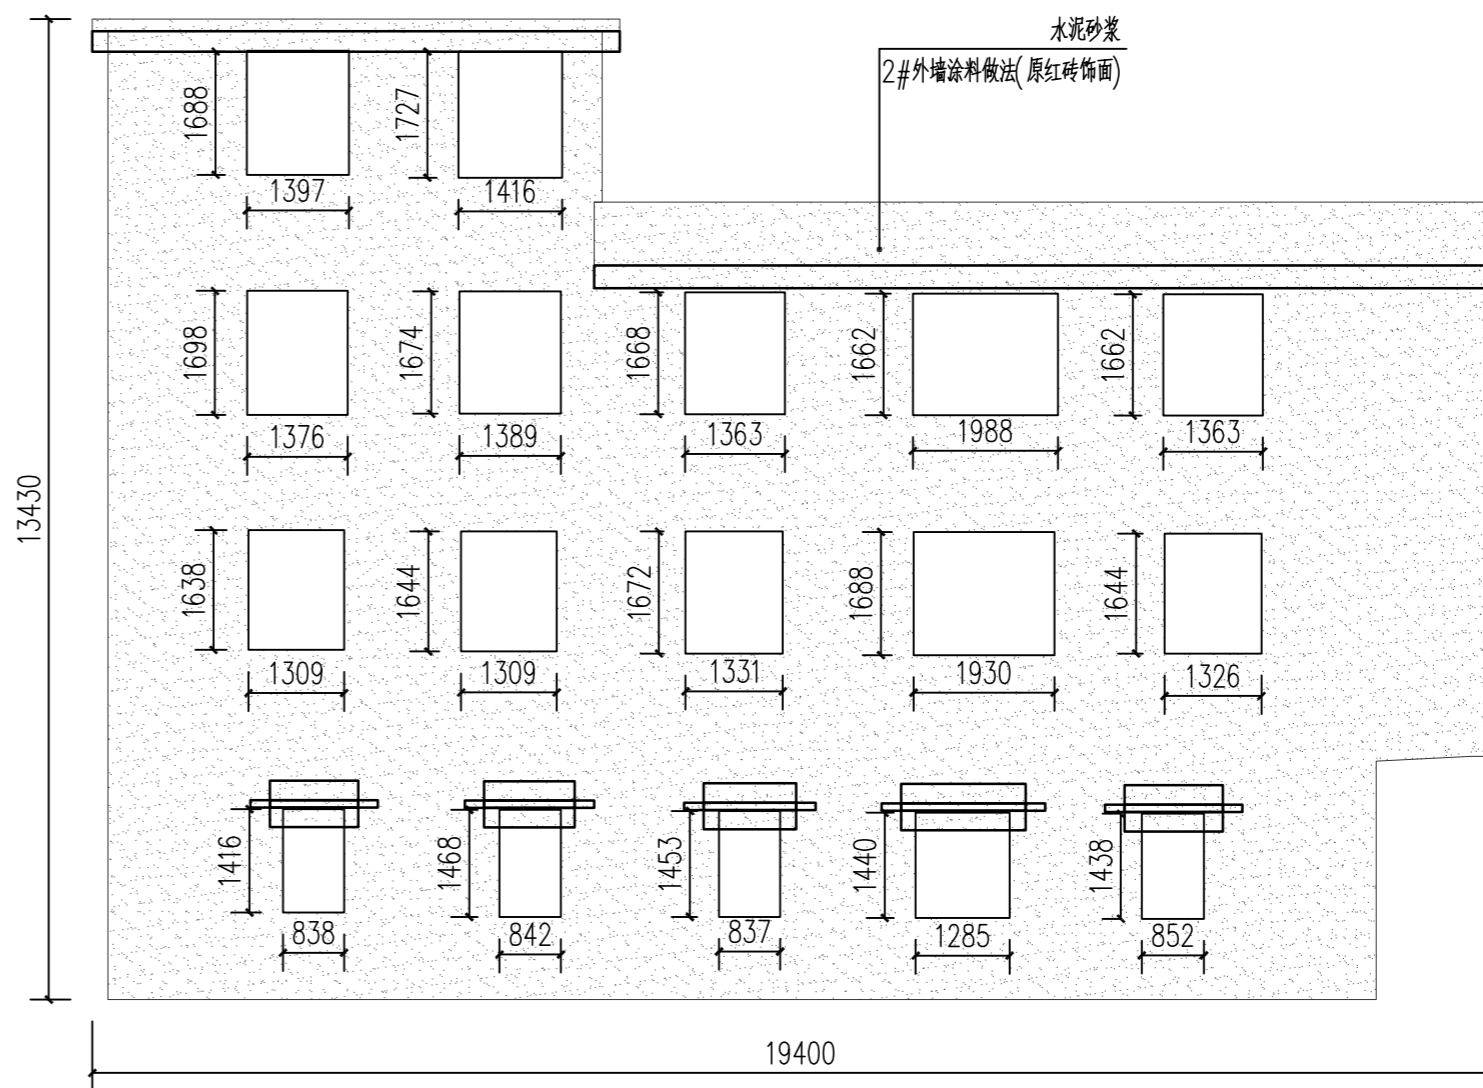

胡卫华2立面图 1:100

总面积: 84.05平方米

图例符号

- 门窗
- 防盗网
- 栏杆
- 抹灰饰面


本栋原外墙材质: 原红砖面

新装修图例及范围

- 外墙涂料
- 深灰色外墙涂料

说明:

- 1、楼层线采用深灰色外墙涂料, 线条宽200mm
- 2、施工范围内的门框与窗框外圈100mm使用深灰色外墙涂料
- 3、遇空鼓位置需先对空鼓部位进行处理, 详见大样图
- 4、本栋位置详见总图

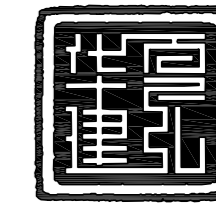

华夏建弘
HUAXIAJIANHONG

工程设计资质证书: A352016914
风景园林工程设计专项乙级;
化工石化医药行业乙级; 环境工程专项乙级;
电力行业乙级; 冶金行业乙级;
市政行业乙级; 农林行业(农业工程)乙级;
建筑行业乙级。

合作单位
COOPERATOR

勘察设计专用章

注册执业章

05		
04		
03		
02		
01		

版次 REV.	日期 DATE	摘要 DESCRIPTION
职责 DUTY	姓名 NAME	签署 SIGNATURE
项目总负责人 MANAGER	甘随	甘随
审定 APPROVAL	崔隆	崔隆
审核 CHECK		
专业负责人 ARCH/CHIEF	甘随	甘随
校对 PROOF		
设计 DESIGN	朱富荣	朱富荣
制图 DRAWING		

建设单位 C.C

新丰县人民政府丰城街道办事处


项目名称 PROJECT
丰城街道(龙围村)村庄环境及风貌提升工程

图名 TITLE

胡克可立面图
胡卫华立面图

工程编号 PROJ.NO.	
阶段 STATUS	施工图
图别 D.S	建筑
图号 DWG.No.	60

2024年01月版, 未加盖勘察设计出图专用章无效

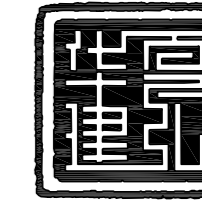

华夏建弘
HUAXIAJIANHONG

工程设计资质证书: A352016914
风景园林工程设计专项乙级;
化工石化医药行业乙级; 环境工程专项乙级;
电力行业乙级; 冶金行业乙级;
市政行业乙级; 农林行业(农业工程)乙级;
建筑行业乙级。

合作单位
COOPERATOR

勘察设计专用章

注册执业章

05		
04		
03		
02		
01		

版次 REV.	日期 DATE	摘要 DESCRIPTION
------------	------------	-------------------

职责 DUTY	姓名 NAME	签署 SIGNATURE
------------	------------	-----------------

项目总负责人
MANAGER 甘随 甘随

审定
APPROVAL 崔隆 崔隆

审核
CHECK

专业负责人
ARCH.CHEF 甘随 甘随

校对
PROOF

设计
DESIGN 朱富荣 朱富荣

制图
DRAWING

建设单位 C.C
新丰县人民政府丰城街道办事处

项目名称 PROJECT
丰城街道(龙围村)村庄环境及风貌提升工程

图名 TITLE
胡卫华立面图
刘东海立面图


工程编号
PROJ.NO.

阶段
STATUS 施工图
版次
REV.

图别
D.S 建筑 日期
DATE 2026.1


图号
DWG.No. 61

2024年01月版, 未加盖勘察设计出图专用章无效

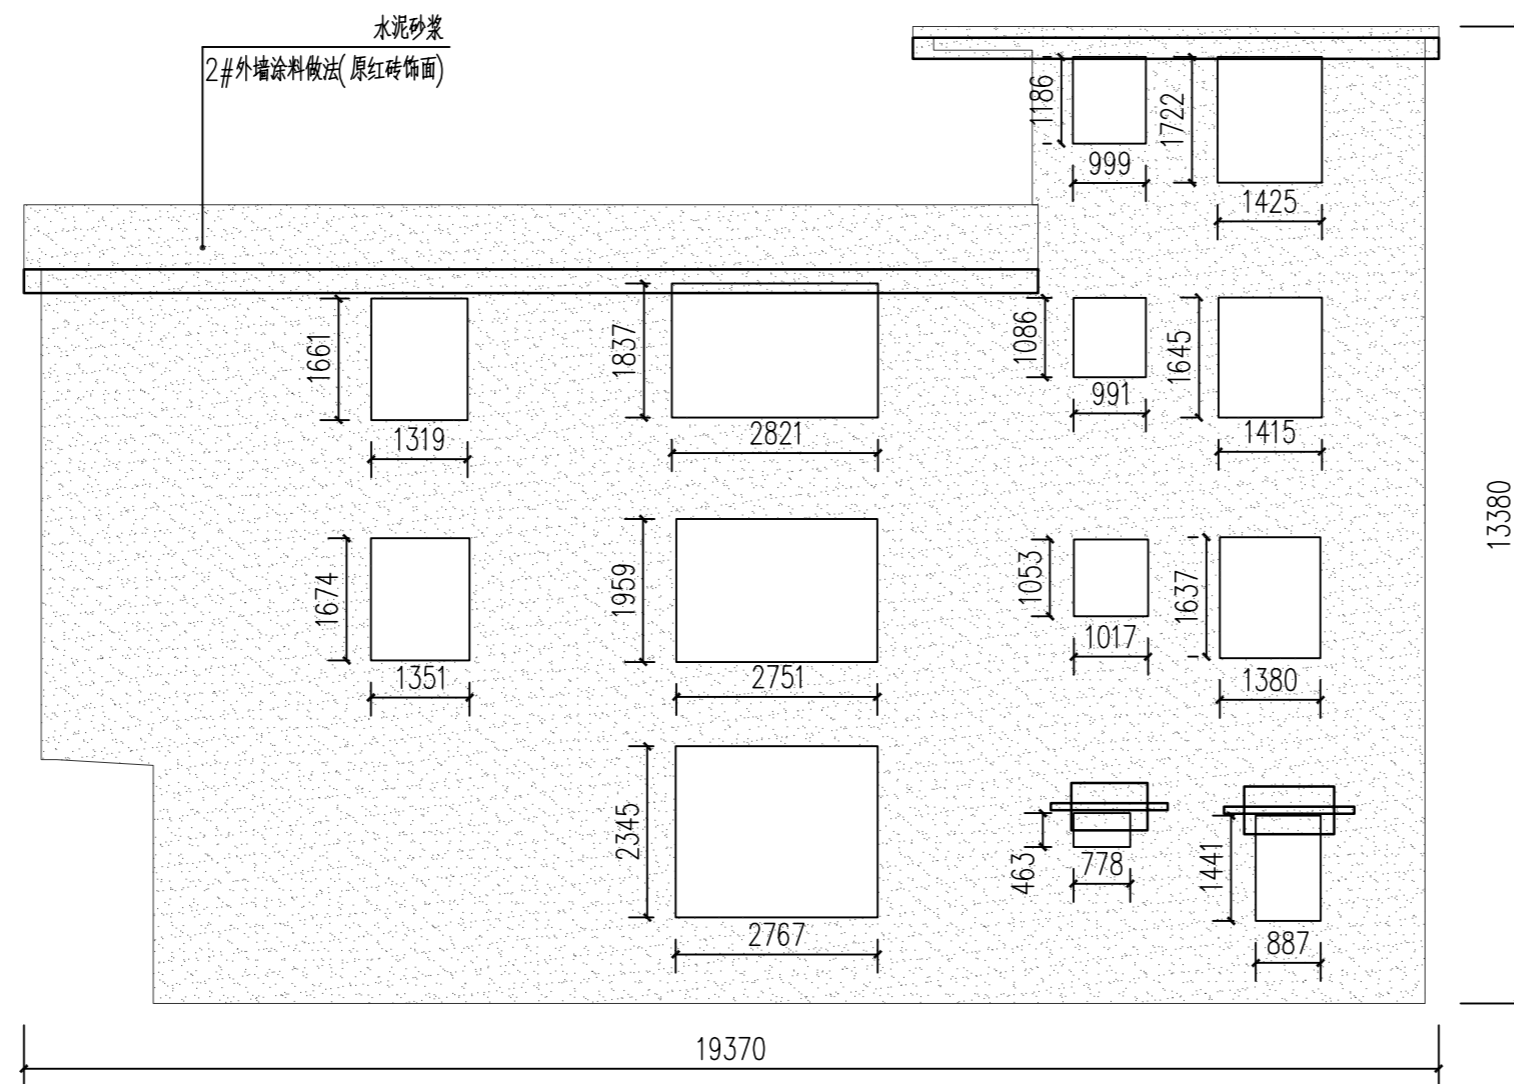


胡卫华4立面图 1:100
总面积: 181.99平方米

胡卫华4立面图 1:100
总面积: 450.01平方米

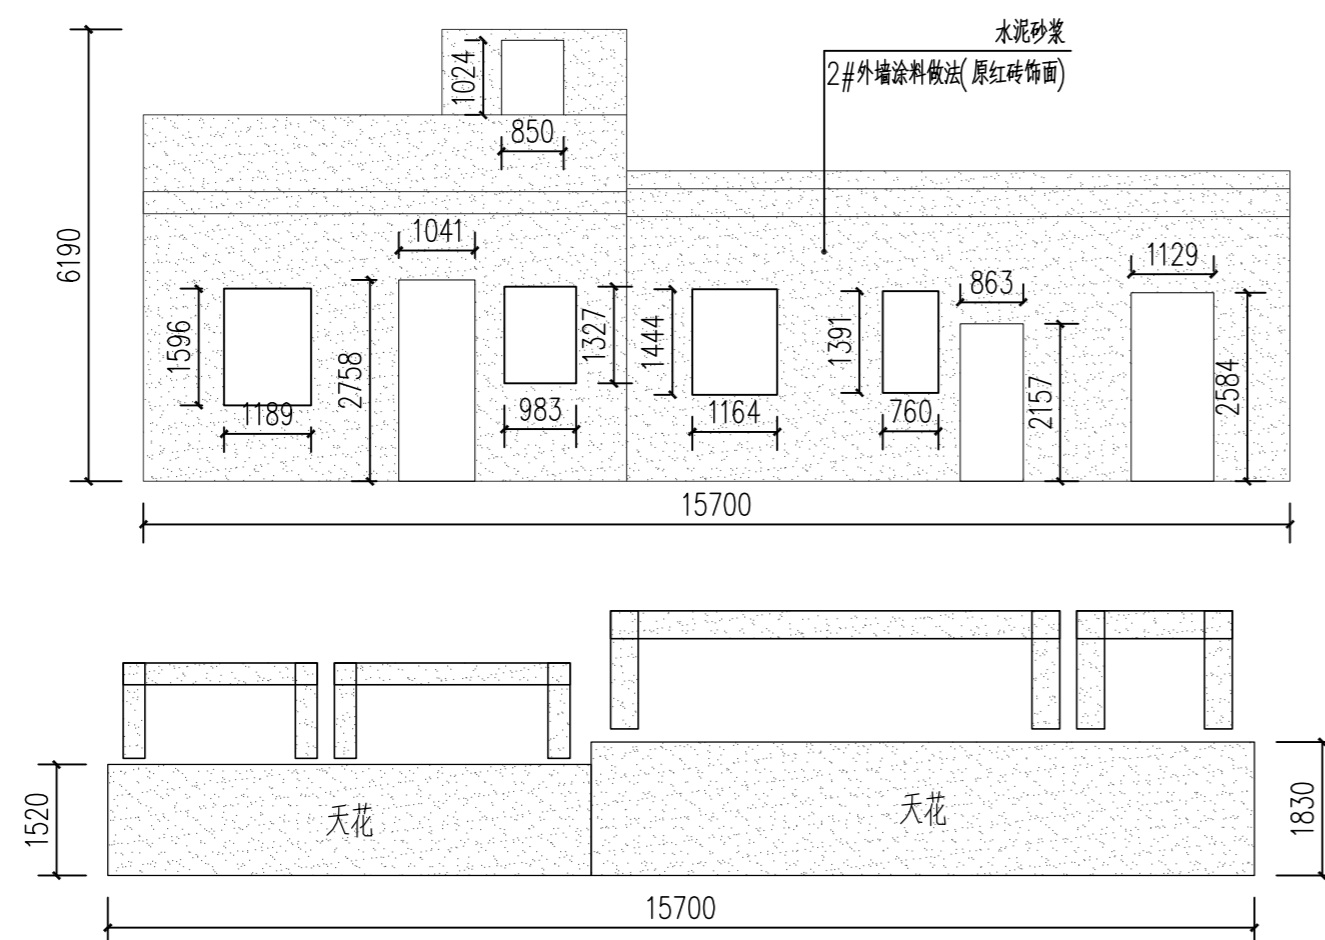

刘东海1立面图 1:100
总面积: 95平方米

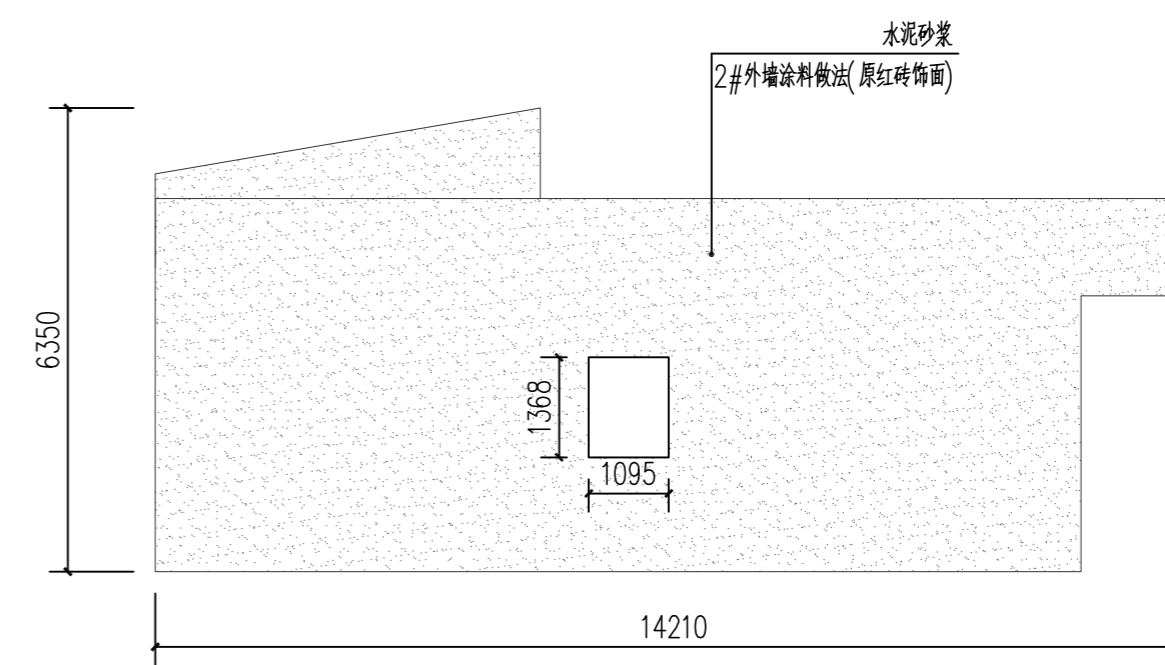

刘东海2立面图 1:100
总面积: 69.48平方米

图例符号

- 门窗
- 防盗网
- 栏杆
- 抹灰饰面


本栋原外墙材质: 原红砖面

新装修图例及范围

- 外墙涂料
- 深灰色外墙涂料

说明:

- 1、楼层线采用深灰色外墙涂料, 线条宽200mm
- 2、施工范围内的门框与窗框外圈100mm使用深灰色外墙涂料
- 3、遇空鼓位置需先对空鼓部位进行处理, 详见大样图
- 4、本栋位置详见总图

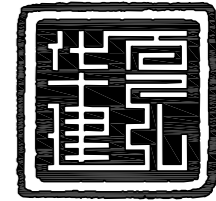

华夏建弘
HUAXIAJIANHONG

工程设计资质证书: A352016914
风景园林工程设计专项乙级;
化工石化医药行业乙级; 环境工程专项乙级;
电力行业乙级; 冶金行业乙级;
市政行业乙级; 农林行业(农业工程)乙级;
建筑行业乙级。

合作单位
COOPERATOR

勘察设计专用章

注册执业章

05		
04		
03		
02		
01		

版次 REV.	日期 DATE	摘要 DESCRIPTION
职责 DUTY	姓名 NAME	签署 SIGNATURE
项目总负责人 MANAGER	甘 随	甘随
审定 APPROVAL	崔 隆	崔隆
审核 CHECK		
专业负责人 ARCH.CHEF	甘 随	甘随
校对 PROOF		
设计 DESIGN	朱富荣	朱富荣
制图 DRAWING		

建设单位 C.C

新丰县人民政府丰城街道办事处


项目名称 PROJECT
丰城街道(龙围村)村庄环境及风貌提升工程

图名 TITLE


刘东海立面图、李凤娣立面图、胡可浪立面图

工程编号 PROJ.NO.	
阶段 STATUS	施工图 REV.
图别 D.S	建筑 日期 DATE
图号 DWG.No.	2026.1 62

2024年01月版, 未加勘察设计出图专用章无效

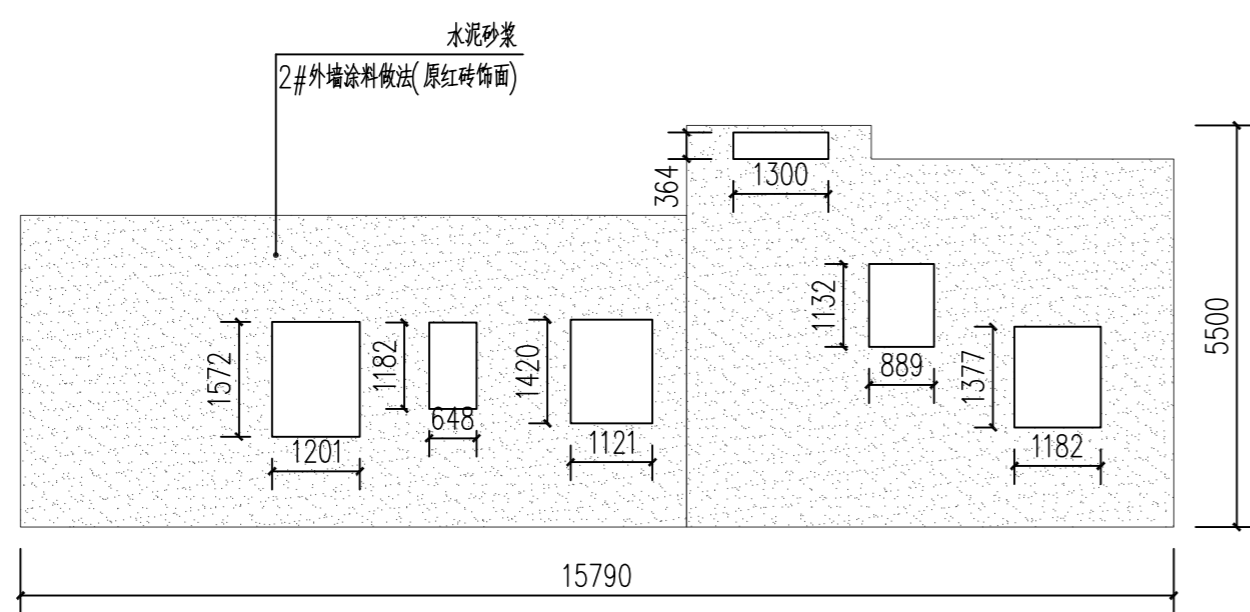


刘东海3立面图 1:100
总面积: 66.35平方米

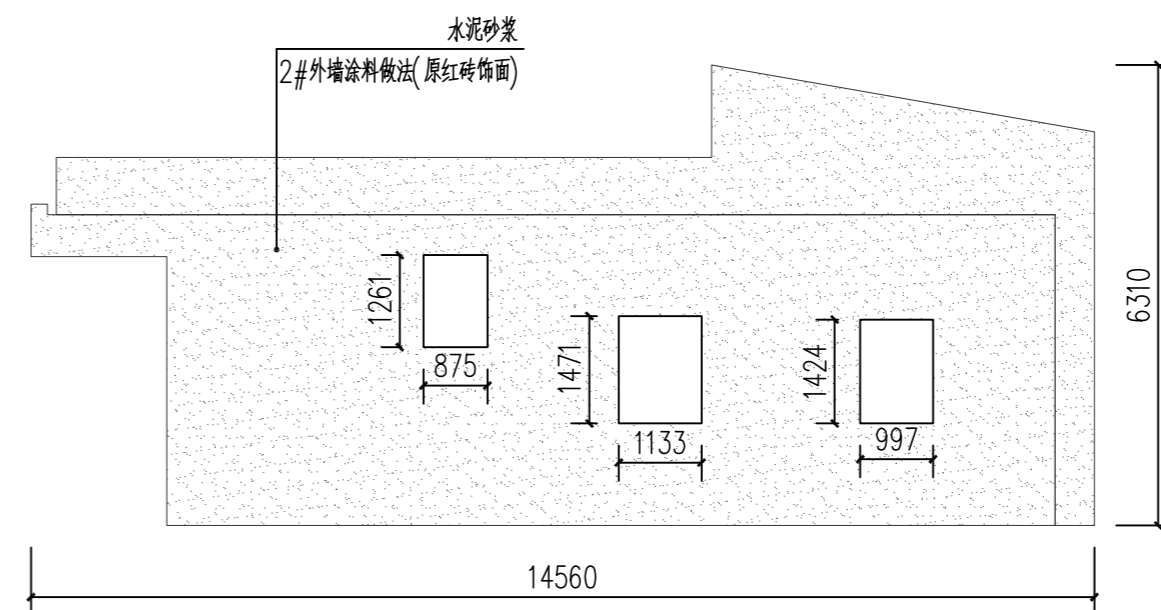


刘东海4立面图 1:100
总面积: 66.33平方米

刘东海立面图 1:100
总面积: 297.19平方米

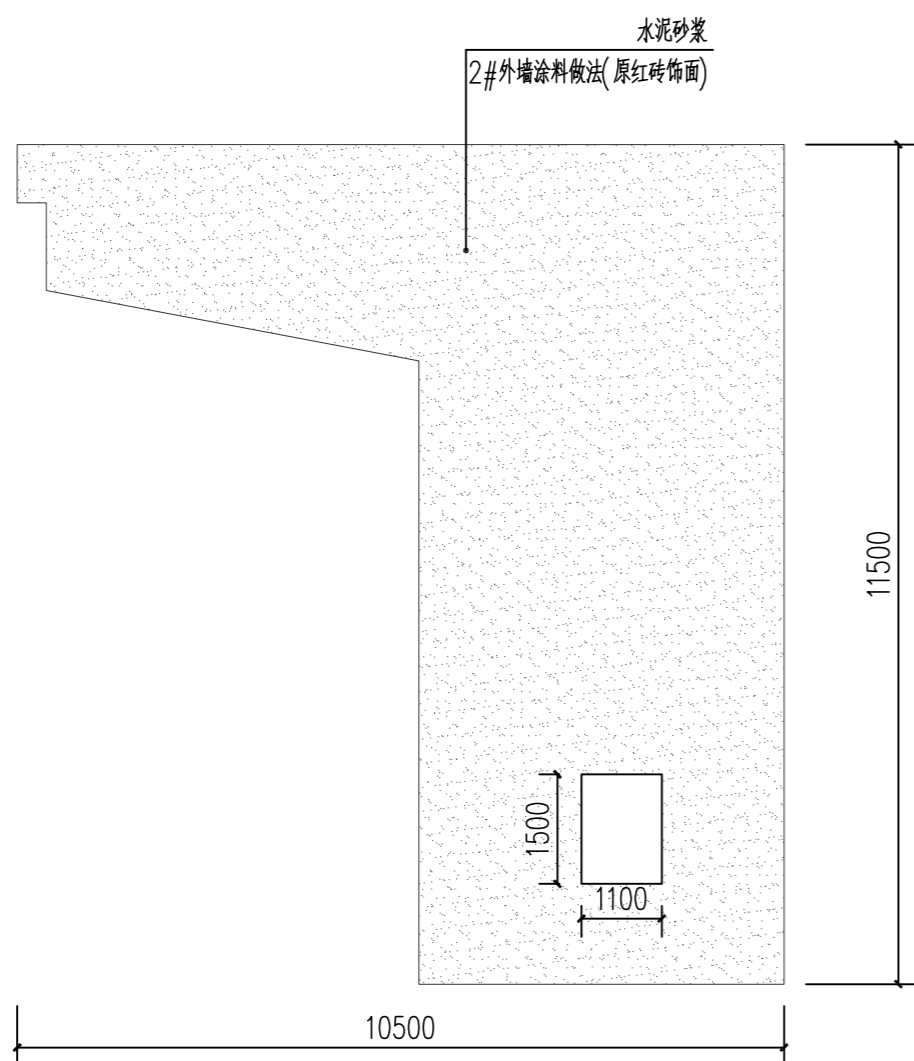

胡可浪4立面图 1:100
总面积: 158.80平方米

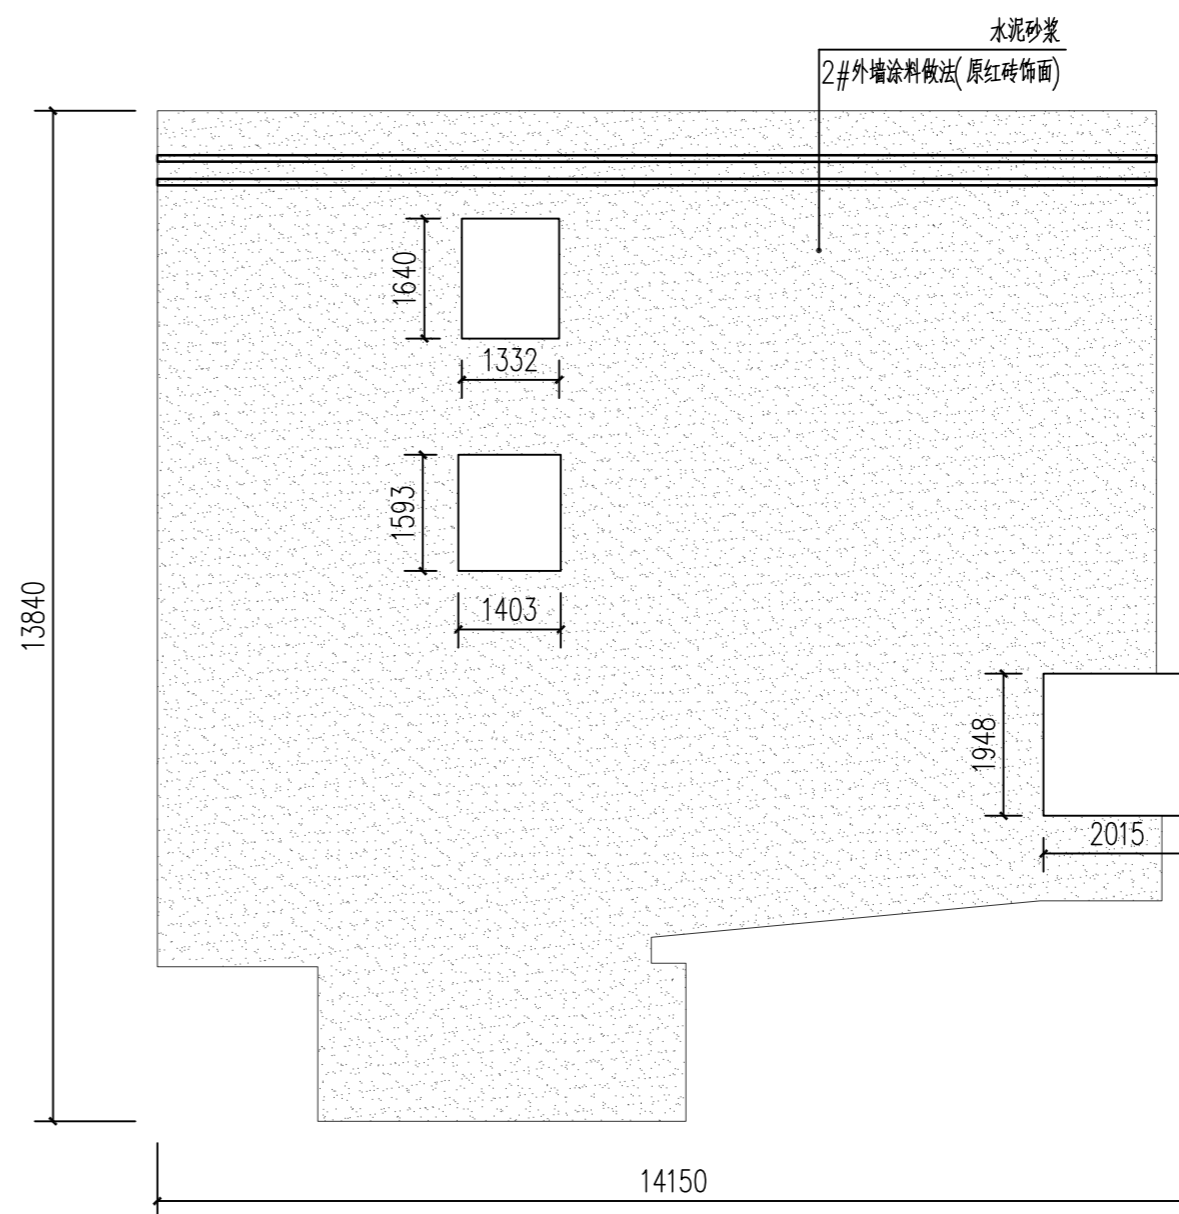

李凤娣2立面图 1:100
总面积: 95平方米

李凤娣立面图 1:100
总面积: 158.80平方米

图例符号

- 门窗
- 防盗网
- 栏杆
- 抹灰饰面

本栋原外墙材质: 原红砖面

新装修图例及范围

- 外墙涂料
- 深灰色外墙涂料

说明:

- 1、楼层线采用深灰色外墙涂料, 线条宽200mm
- 2、施工范围内的门框与窗框外圈100mm使用深灰色外墙涂料
- 3、遇空鼓位置需先对空鼓部位进行处理, 详见大样图
- 4、本栋位置详见总图

胡可浪立面图 1:100
总面积: 68.82平方米



华夏建弘
HUAXIAJIANHONG

工程设计资质证书: A352016914
风景园林工程设计专项乙级;
化工石化医药行业乙级; 环境工程专项乙级;
电力行业乙级; 冶金行业乙级;
市政行业乙级; 农林行业(农业工程)乙级;
建筑行业乙级。

合作单位
COOPERATOR

勘察设计专用章

注册执业章

05		
04		
03		
02		
01		

版次 REV.	日期 DATE	摘要 DESCRIPTION
负责 DUTY	姓名 NAME	签署 SIGNATURE
项目总负责人 MANAGER	甘 随	甘随
审 定 APPROVAL	崔 隆	崔隆
审 核 CHECK		
专业负责人 ARCH.CHEF	甘 随	甘随
校 对 PROOF		
设 计 DESIGN	朱富荣	朱富荣
制 图 DRAWING		

建设单位 C.C

新丰县人民政府丰城街道办事处


项目名称 PROJECT
丰城街道(龙围村)村庄环
境及风貌提升工程

图名 TITLE

潘启千立面图
胡斯辉、胡可卿立面图

工程编号 PROJ.NO.	
阶段 STATUS	施工图 REV.
图别 D.S	建筑 日期 DATE
图号 DWG.No.	2026.1 63

2024年01月版, 未加勘察设计出图专用章无效

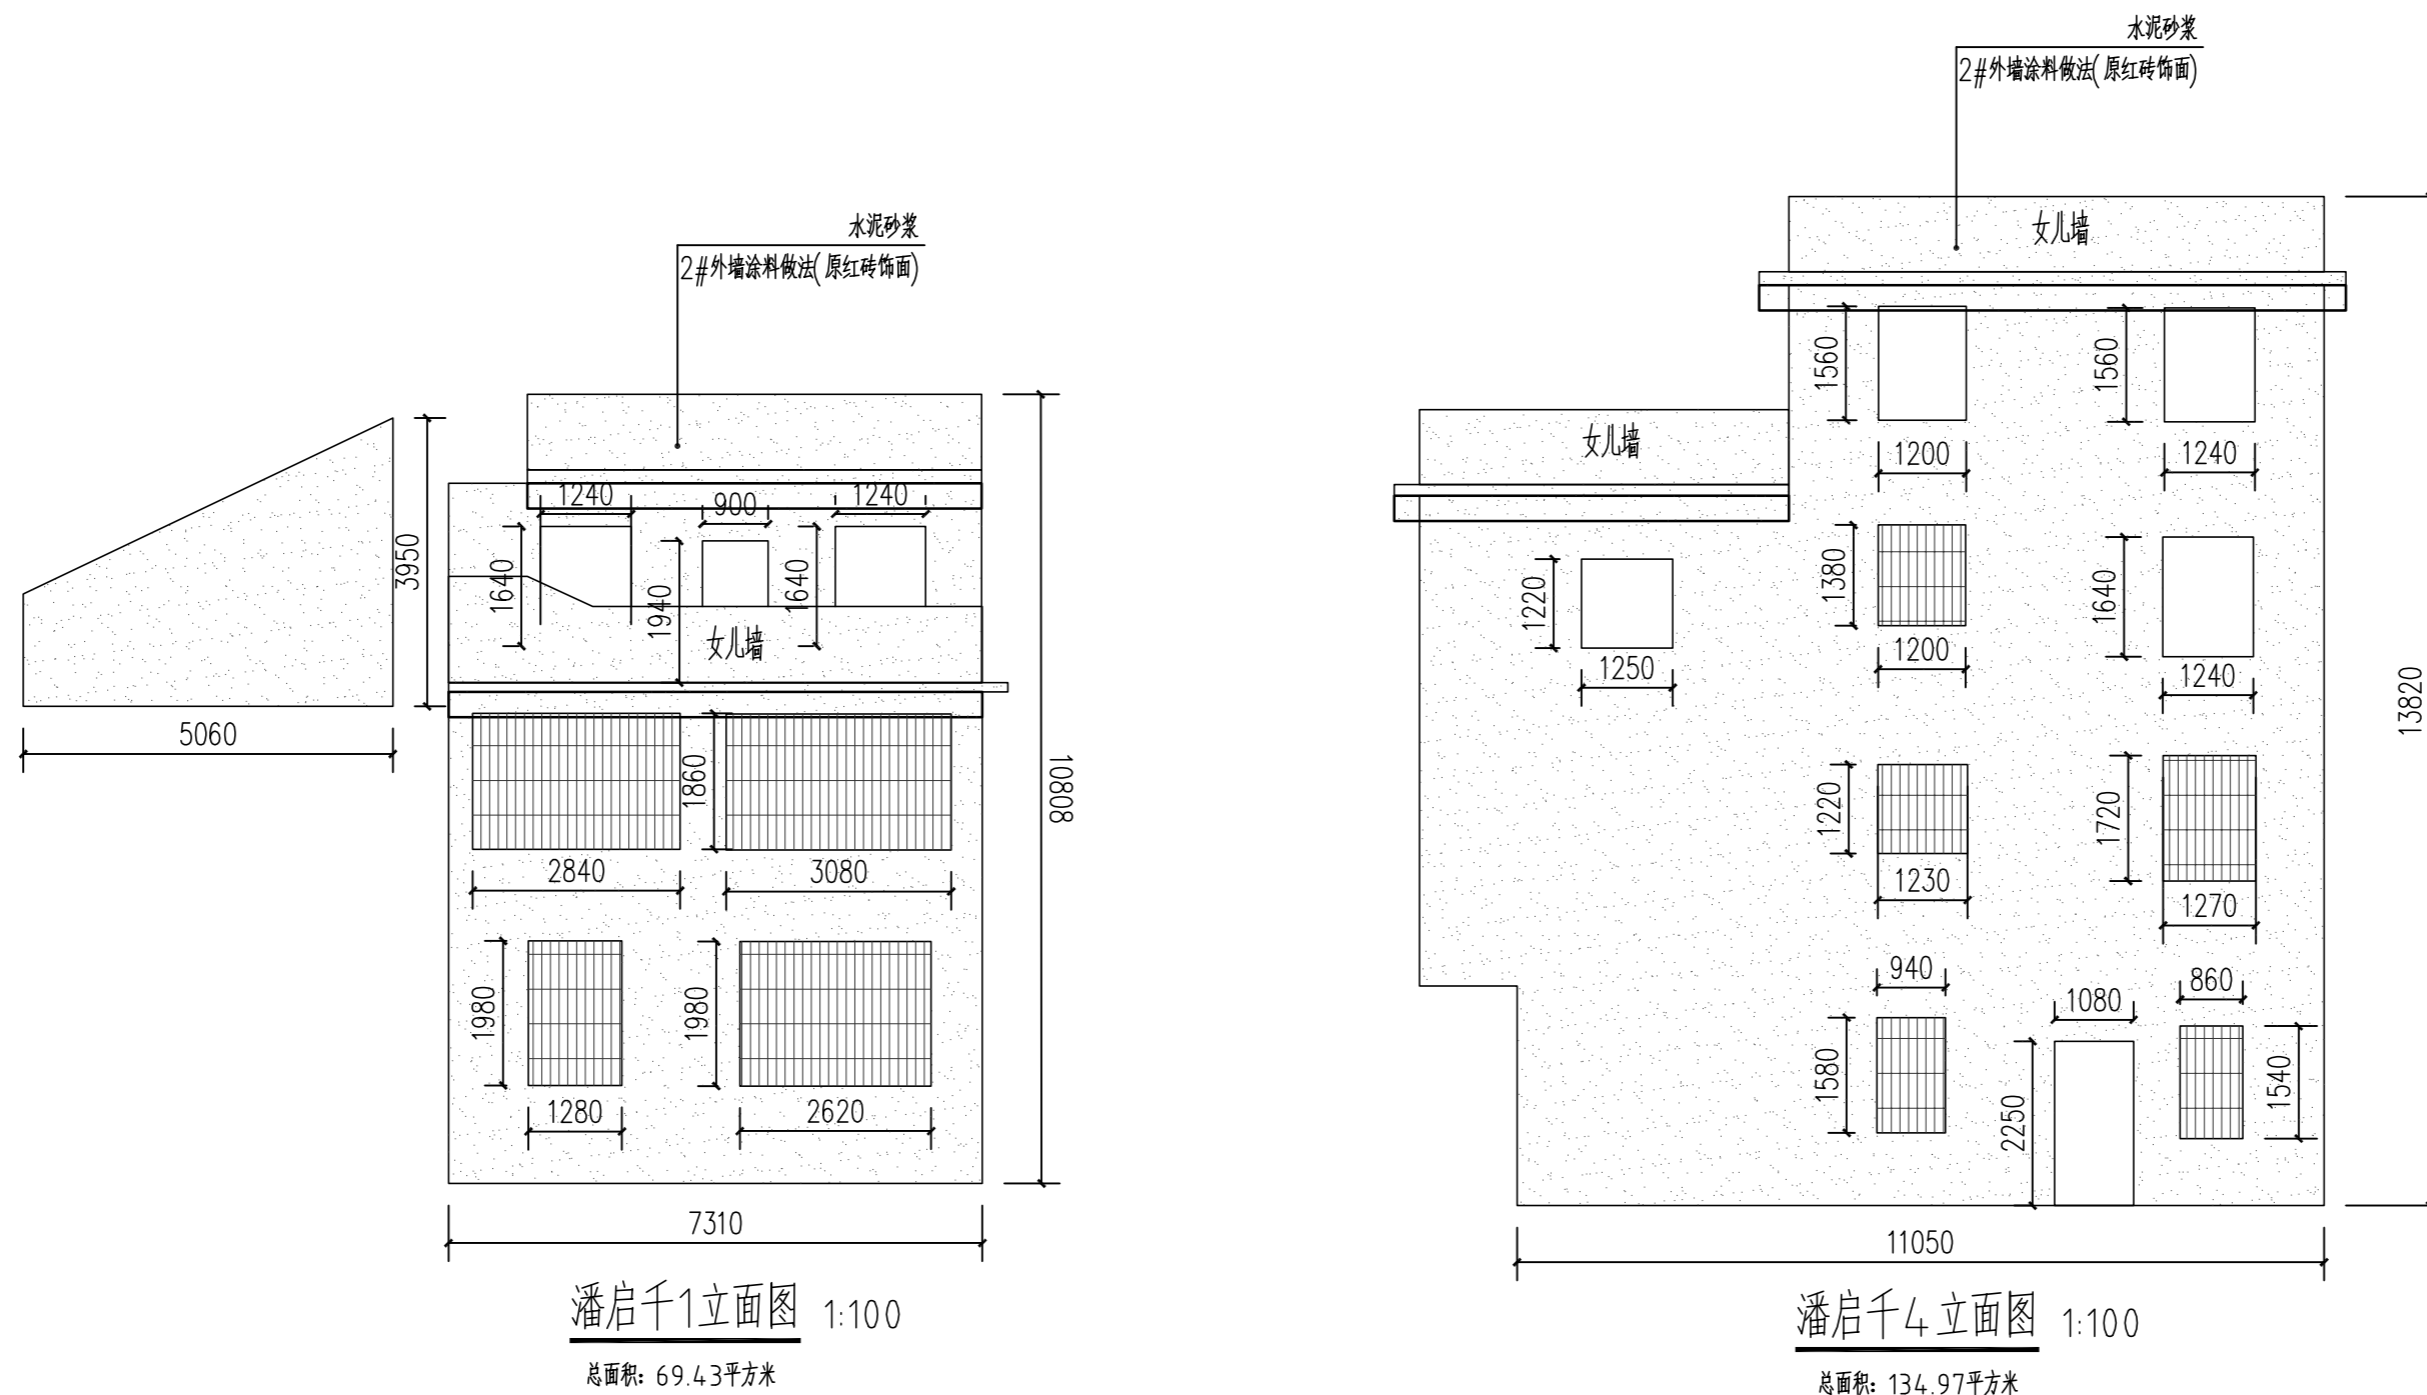

潘启千立面图 1:100



总面积: 204.41平方米

潘启千1立面图 1:100

总面积: 69.43平方米

潘启千4立面图 1:100

总面积: 134.97平方米

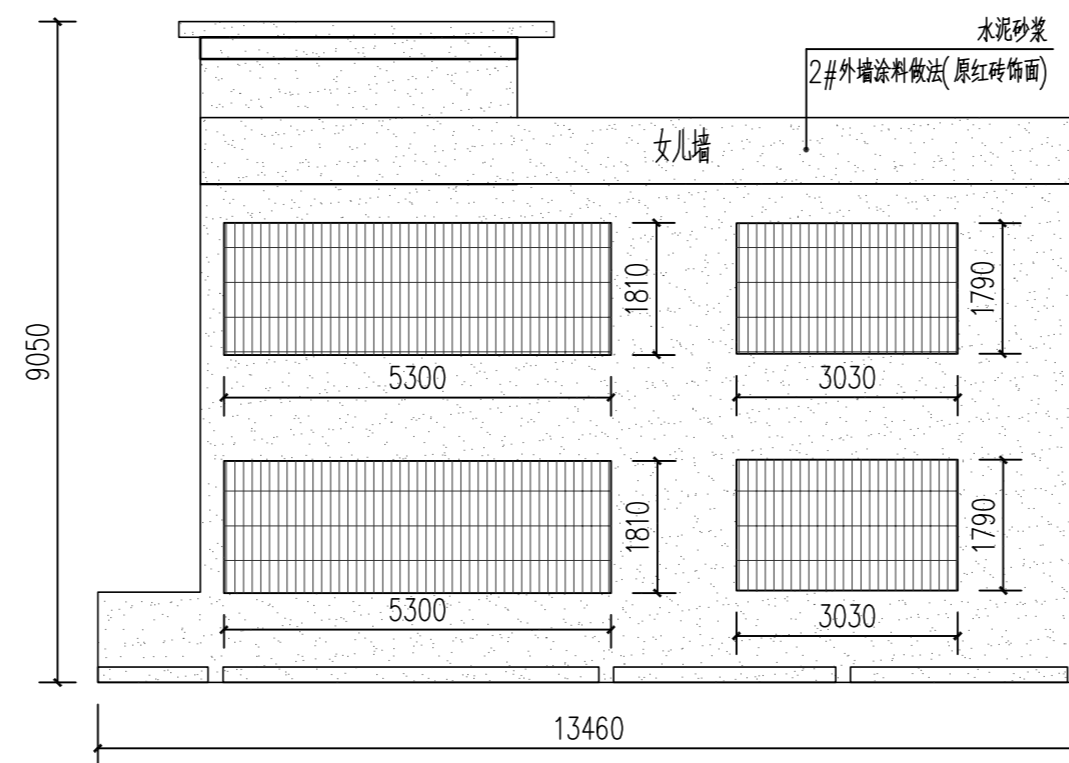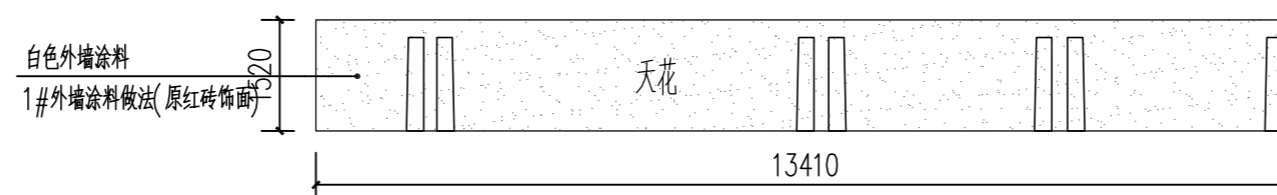

胡斯辉、胡可卿4立面图 1:100

总面积: 91.16平方米

图例符号

- 门窗
- 防盗网
- 栏杆
- 抹灰饰面

本栋原外墙材质: 原红砖面

新装修图例及范围

- 外墙涂料
- 深灰色外墙涂料


胡斯辉、胡可卿立面图 1:100

总面积: 91.16平方米


说明:

- 1、楼层线采用深灰色外墙涂料, 线条宽200mm
- 2、施工范围内的门框与窗框外圈100mm使用深灰色外墙涂料
- 3、遇空鼓位置需先对空鼓部位进行处理, 详见大样图
- 4、本栋位置详见总图

陈谷清立面图 1:100
总面积: 43.24平方米

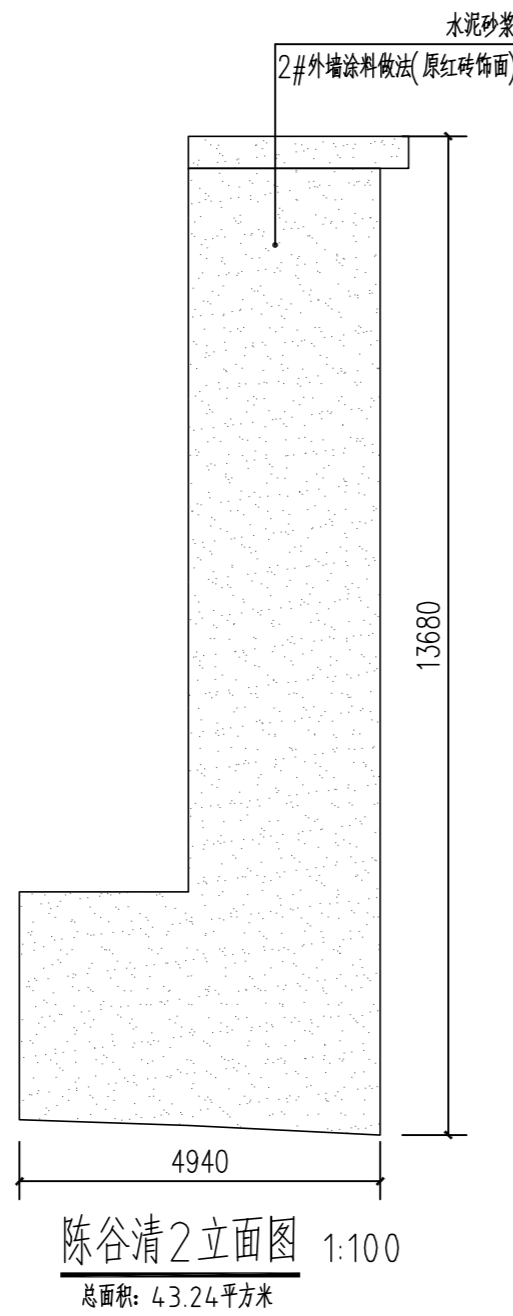

潘希坐立面图 1:100
总面积: 91.32平方米

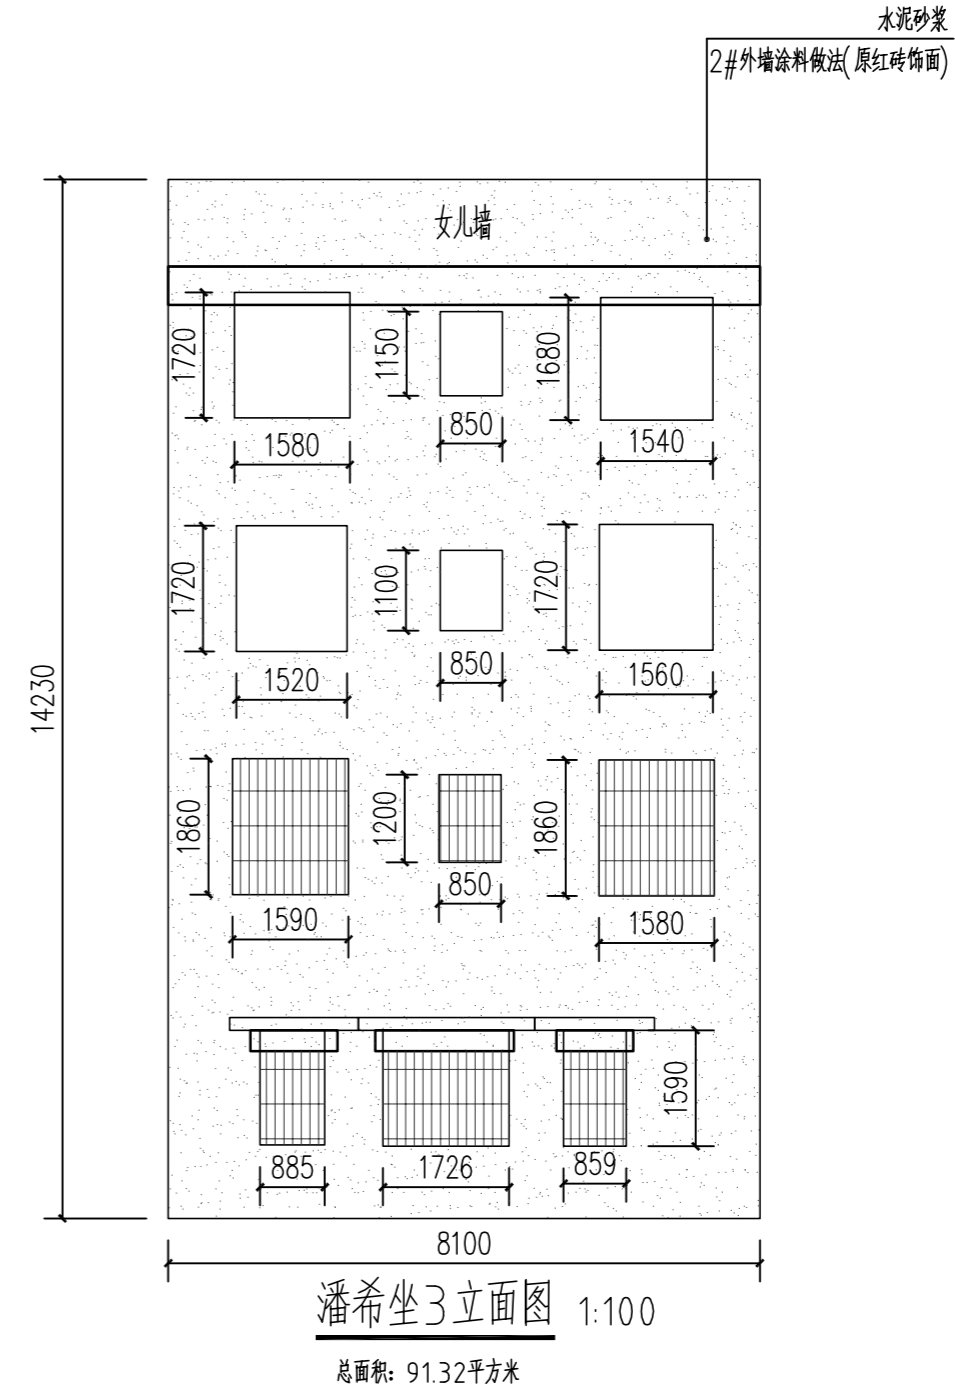

图例符号

- 门窗
- 防盗网
- 栏杆
- 抹灰饰面


本栋原外墙材质: 原红砖面

新装修图例及范围

- 外墙涂料
- 深灰色外墙涂料

说明:


- 1、楼层线采用深灰色外墙涂料, 线条宽200mm
- 2、施工范围内的门框与窗框外圈100mm使用深灰色外墙涂料
- 3、遇空鼓位置需先对空鼓部位进行处理, 详见大样图
- 4、本栋位置详见总图

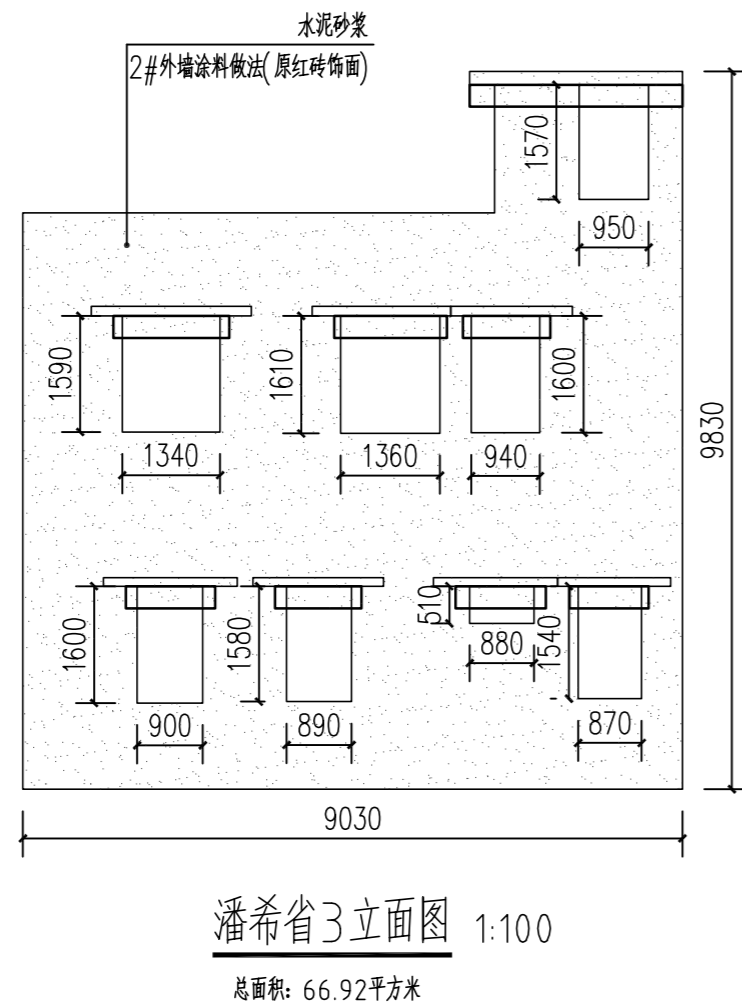

潘希省3立面图 1:100
总面积: 66.92平方米

潘希省立面图 1:100
总面积: 66.92平方米

潘乘志立面图 1:100
总面积: 80.78平方米

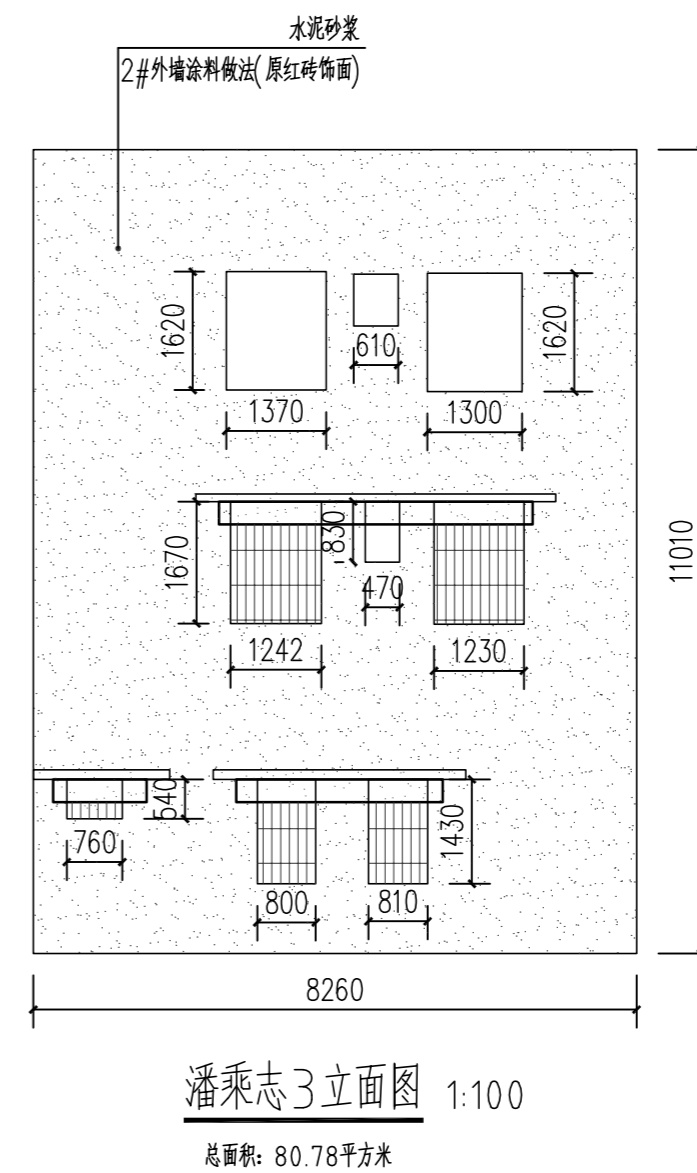

潘乘志3立面图 1:100
总面积: 80.78平方米



工程设计资质证书: A352016914
风景园林工程设计专项乙级;
化工石化医药行业乙级; 环境工程专项乙级;
电力行业乙级; 冶金行业乙级;
市政行业乙级; 农林行业(农业工程)乙级;
建筑行业乙级。

合作单位
COOPERATOR

勘察设计专用章

注册执业章

05		
04		
03		
02		
01		
版次 REV.	日期 DATE	摘要 DESCRIPTION
职责 DUTY	姓名 NAME	签署 SIGNATURE
项目总负责人 MANAGER	甘 随	
审定 APPROVAL	崔 隆	
审核 CHECK		
专业负责人 ARCH/CHIEF	甘 随	
校对 PROOF		
设计 DESIGN	朱富荣	
制图 DRAWING		

建设单位 C.C

新丰县人民政府丰城街道办事处

项目名称 PROJECT
丰城街道(龙围村)村庄环
境及风貌提升工程

图名 TITLE

陈谷清、潘希坐立面图
潘希省、潘乘志立面图

工程编号
PROJ.NO.

阶段
STATUS

图别
D.S

图号
DWG.No.


施工图

版次
REV.

日期
DATE

64

2026.1

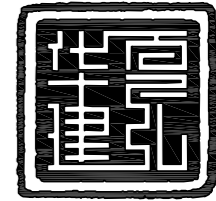

华夏建弘
HUAXIAJIANHONG

工程设计资质证书: A352016914
风景园林工程设计专项乙级;
化工石化医药行业乙级; 环境工程专项乙级;
电力行业乙级; 冶金行业乙级;
市政行业乙级; 农林行业(农业工程)乙级;
建筑行业乙级。

合作单位
COOPERATOR

勘察设计专用章

注册执业章

05		
04		
03		
02		
01		

版次 REV.	日期 DATE	摘要 DESCRIPTION
职责 DUTY	姓名 NAME	签署 SIGNATURE
项目总负责人 MANAGER	甘 随	甘随
审定 APPROVAL	崔 隆	崔隆
审核 CHECK		
专业负责人 ARCH/CHIEF	甘 随	甘随
校对 PROOF		
设计 DESIGN	朱富荣	朱富荣
制图 DRAWING		

建设单位 C.C

新丰县人民政府丰城街道办事处


项目名称 PROJECT
丰城街道(龙围村)村庄环境及风貌提升工程

图名 TITLE

潘石稳立面图
13号陈传志、陈子泽立面图


工程编号 PROJ.NO.	
阶段 STATUS	施工图 REV.
图别 D.S	建筑 日期 DATE
图号 DWG.No.	2026.1 65

2024年01月版, 未加盖勘察设计出图专用章无效


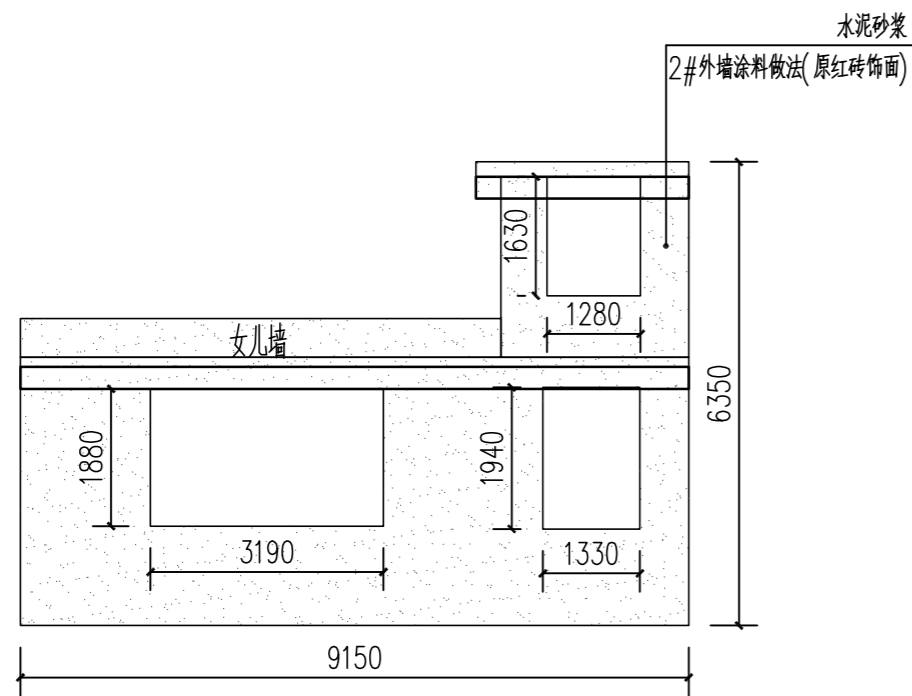


潘石稳1立面图 1:100
总面积: 33.49平方米


潘石稳立面图 1:100
总面积: 33.49平方米

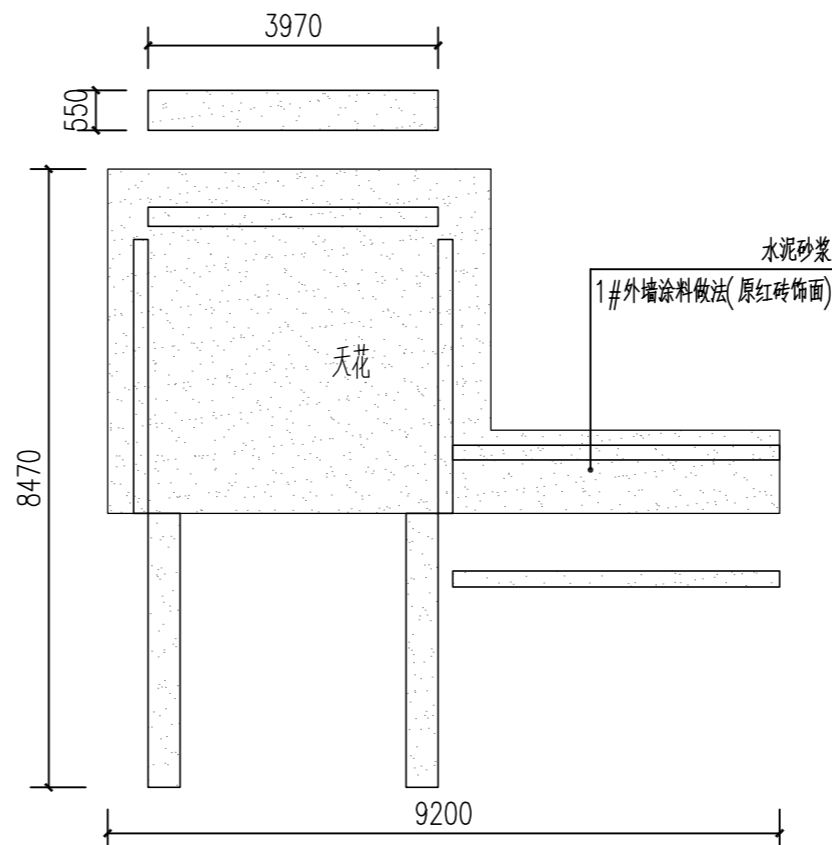


13号陈传志、陈子泽1立面图 1:100
总面积: 64.22平方米

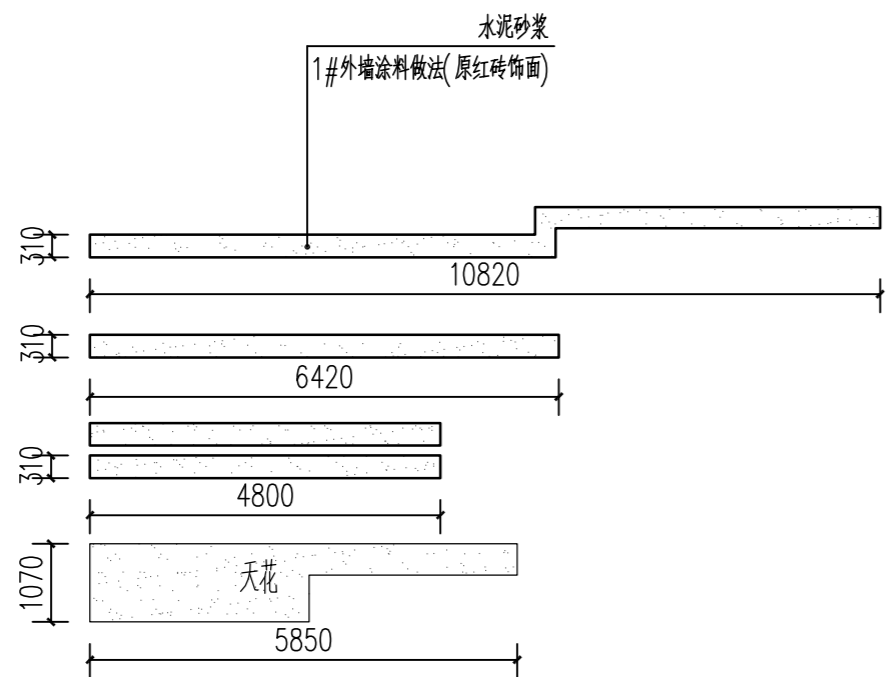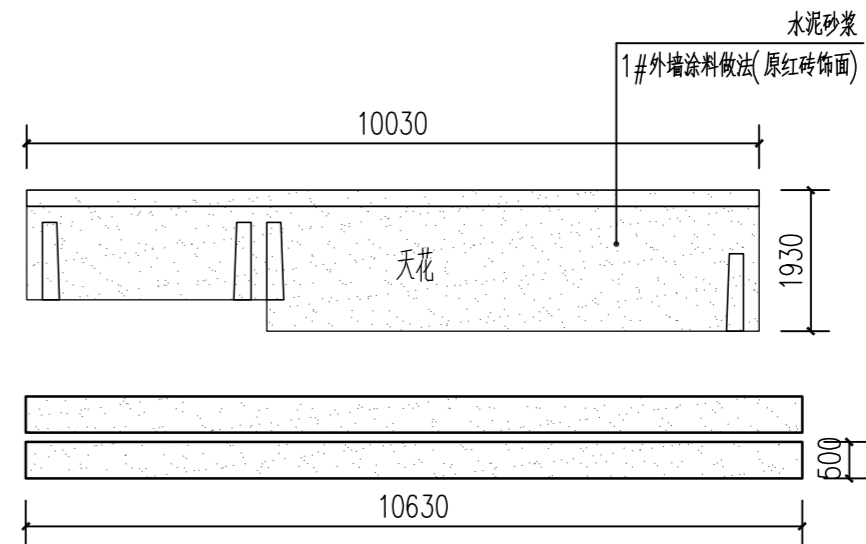

13号陈传志、陈子泽2立面图 1:100
总面积: 12.76平方米

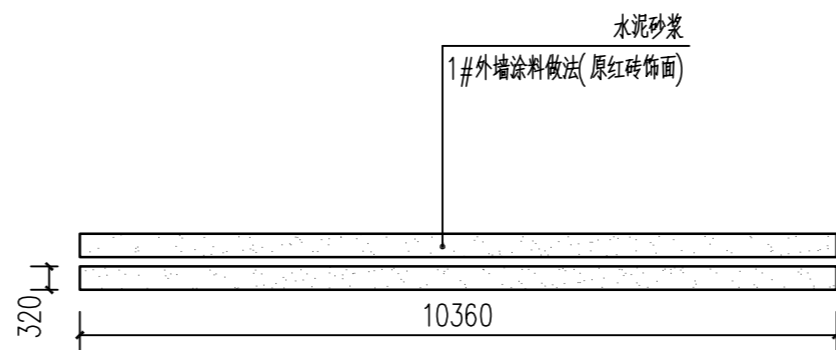

13号陈传志、陈子泽4立面图 1:100
总面积: 6.63平方米

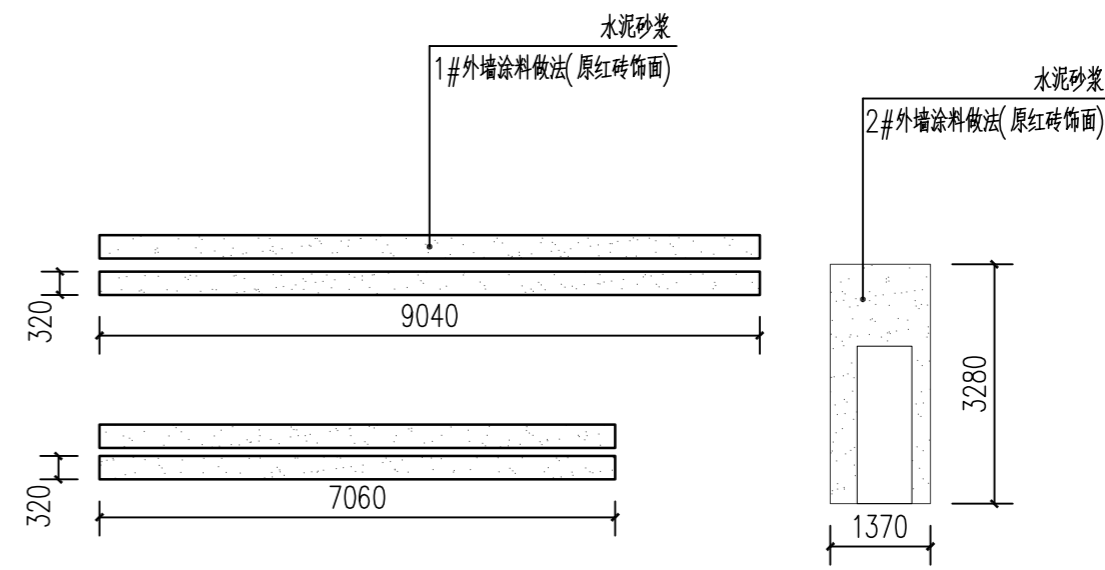

13号陈传志、陈子泽4立面图 1:100
总面积: 13.18平方米

13号陈传志、陈子泽立面图 1:100
总面积: 96.79平方米

图例符号

- 门窗
- 防盗网
- 栏杆
- 抹灰饰面


本栋原外墙材质: 原红砖面

新装修图例及范围

- 外墙涂料
- 深灰色外墙涂料

说明:

- 1、楼层线采用深灰色外墙涂料, 线条宽200mm
- 2、施工范围内的门框与窗框外圈100mm使用深灰色外墙涂料
- 3、遇空鼓位置需先对空鼓部位进行处理, 详见大样图
- 4、本栋位置详见总图

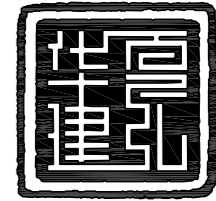

华夏建弘
HUAXIAJIANHONG

工程设计资质证书: A352016914
风景园林工程设计专项乙级;
化工石化医药行业乙级; 环境工程专项乙级;
电力行业乙级; 冶金行业乙级;
市政行业乙级; 农林行业(农业工程)乙级;
建筑行业乙级.

合作单位
COOPERATOR

勘察设计专用章

注册执业章

05		
04		
03		
02		
01		

版次 REV.	日期 DATE	摘要 DESCRIPTION
负责 DUTY	姓名 NAME	签署 SIGNATURE
项目总负责人 MANAGER	甘 随	甘随
审定 APPROVAL	崔 隆	崔隆
审核 CHECK		
专业负责人 ARCH/CHIEF	甘 随	甘随
校对 PROOF		
设计 DESIGN	朱富荣	朱富荣
制图 DRAWING		

建设单位 C.C

新丰县人民政府丰城街道办事处


项目名称 PROJECT
丰城街道(龙围村)村庄环
境及风貌提升工程

图名 TITLE

陈良远立面图
潘战护立面图


工程编号 PROJ.NO.	
阶段 STATUS	施工图 REV.
图别 D.S	建筑 日期 DATE
图号 DWG.No.	2026.1 66

2024年01月版, 未加盖勘察设计出图专用章无效

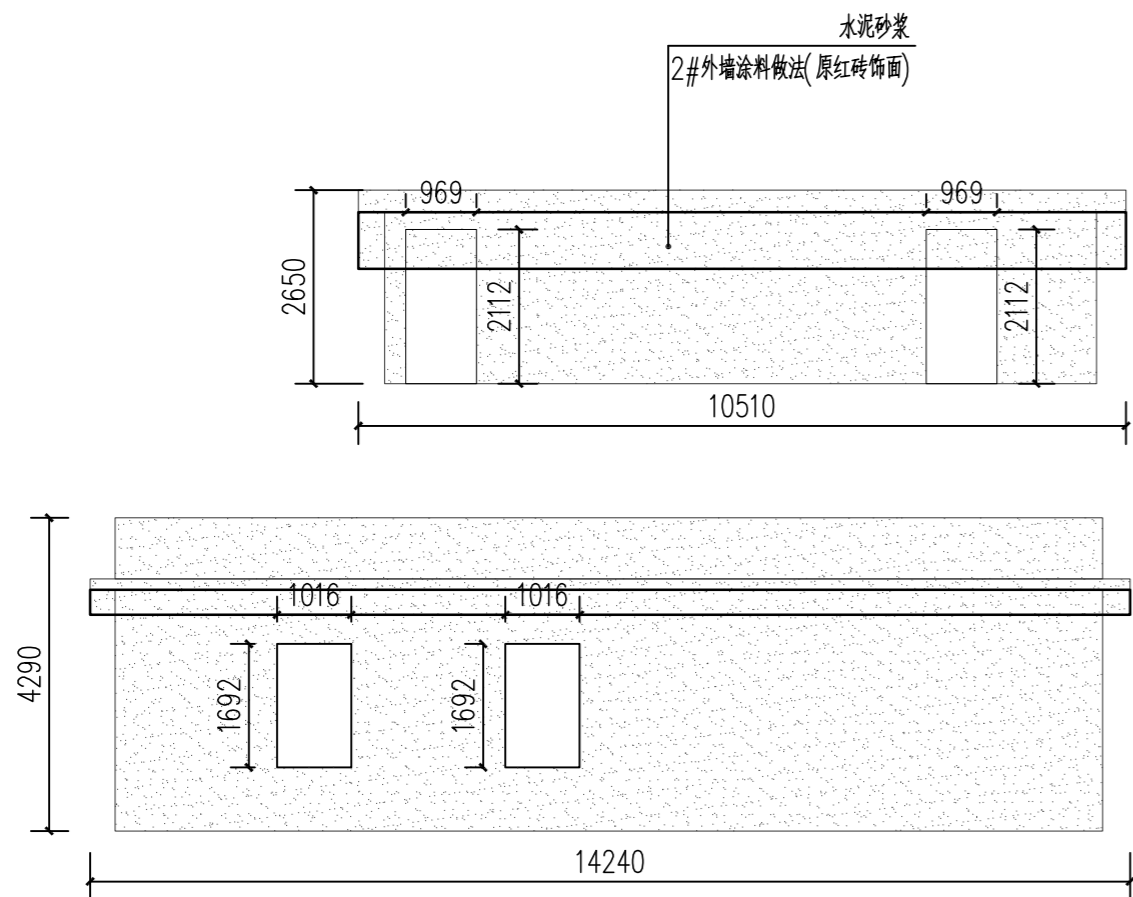


陈良远2立面图 1:100
总面积: 187.62平方米


陈良远2立面图 1:100
总面积: 78.51平方米

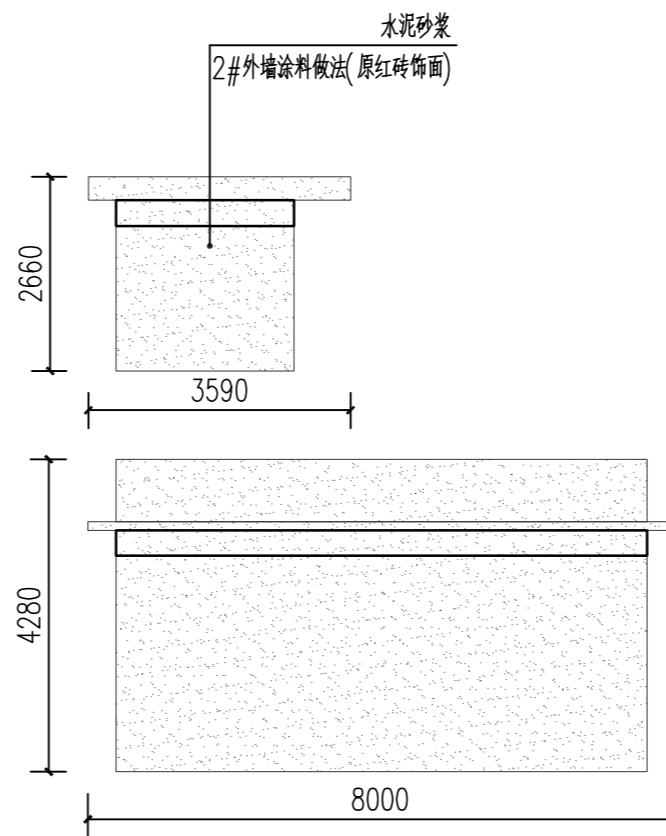

陈良远3立面图 1:100
总面积: 38.04平方米

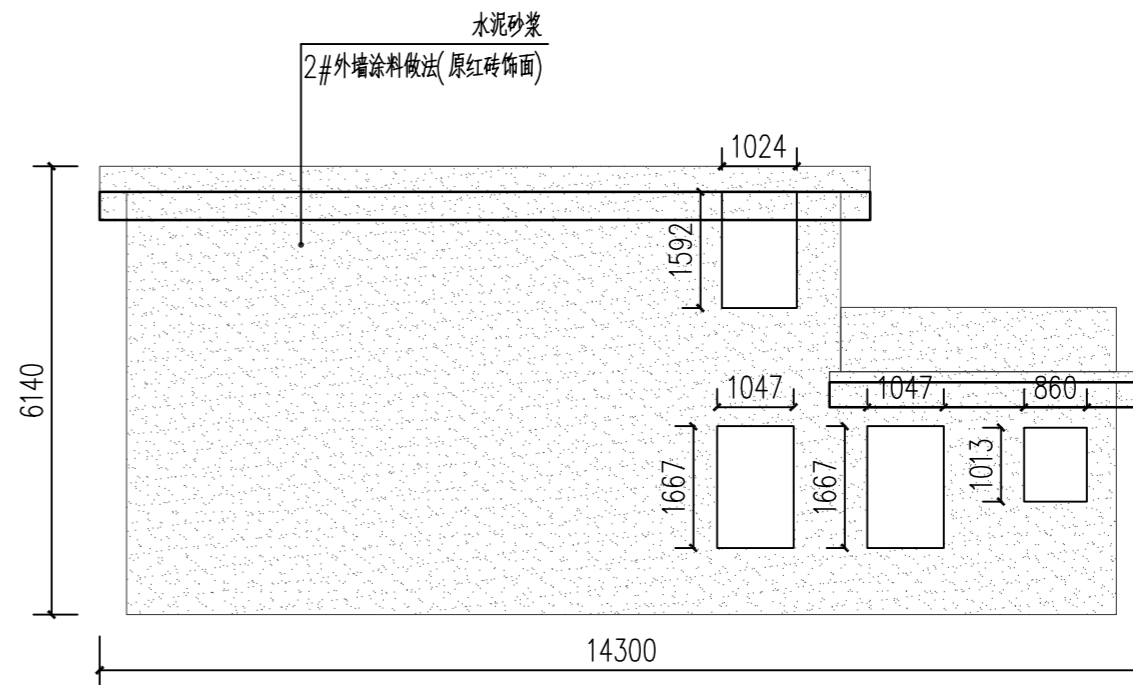

陈良远4立面图 1:100
总面积: 71.07平方米

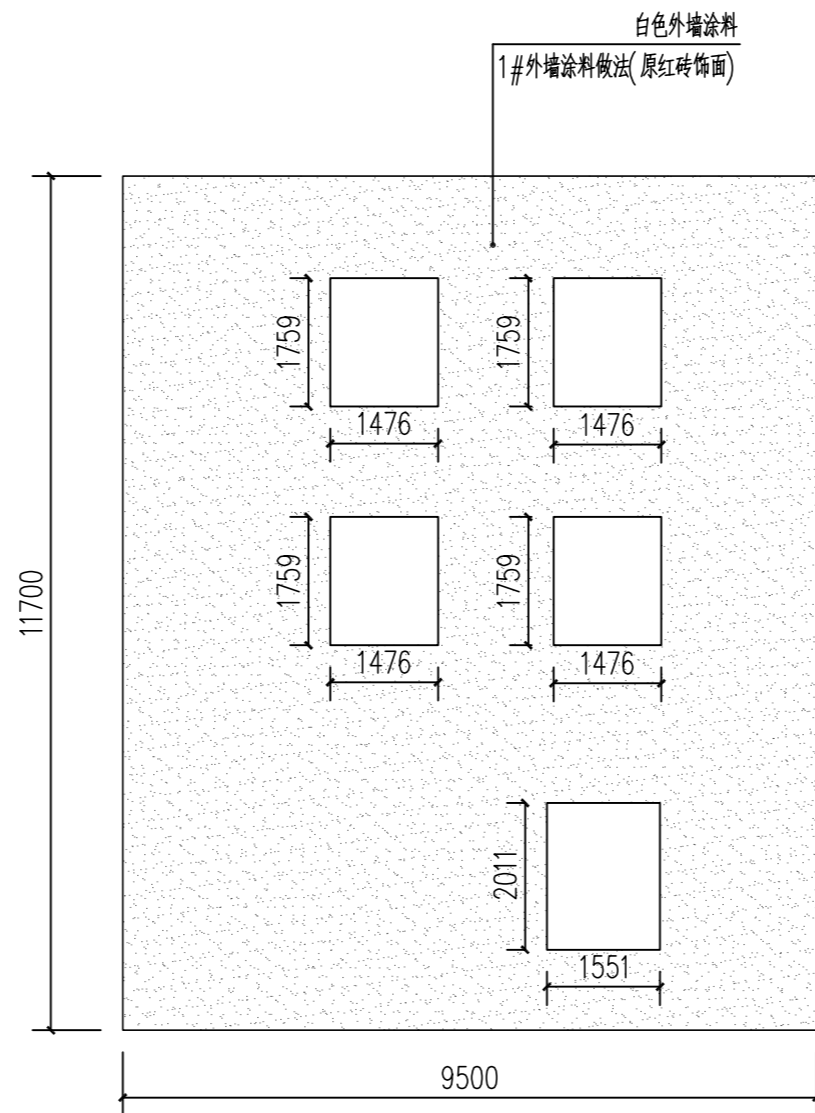

潘战护2立面图 1:100
总面积: 97.65平方米

潘战护立面图 1:100
总面积: 97.65平方米

图例符号

- 门窗
- 防盗网
- 栏杆
- 抹灰饰面


本栋原外墙材质: 原红砖面

新装修图例及范围

- 外墙涂料
- 深灰色外墙涂料

说明:

- 1、楼层线采用深灰色外墙涂料, 线条宽200mm
- 2、施工范围内的门框与窗框外圈100mm使用深灰色外墙涂料
- 3、遇空鼓位置需先对空鼓部位进行处理, 详见大样图
- 4、本栋位置详见总图

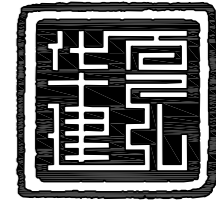


华夏建弘
HUAXIAJIANHONG

工程设计资质证书: A352016914
风景园林工程设计专项乙级;
化工石化医药行业乙级; 环境工程专项乙级;
电力行业乙级; 冶金行业乙级;
市政行业乙级; 农林行业(农业工程)乙级;
建筑行业乙级。


合作单位
COOPERATOR

勘察设计专用章


注册执业章

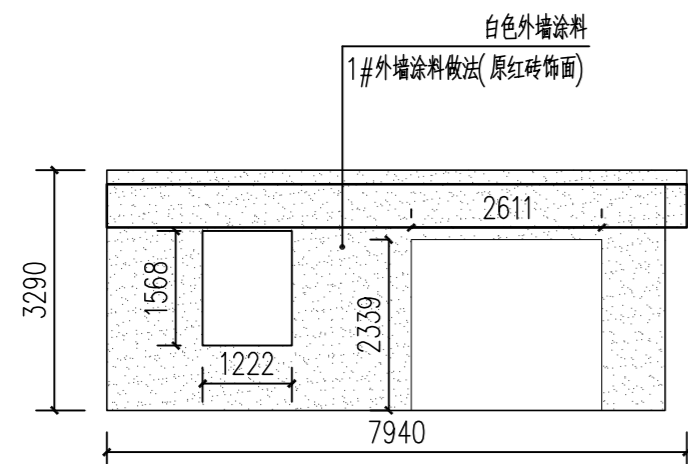


潘慧金1立面图 1:100
总面积: 17.36平方米

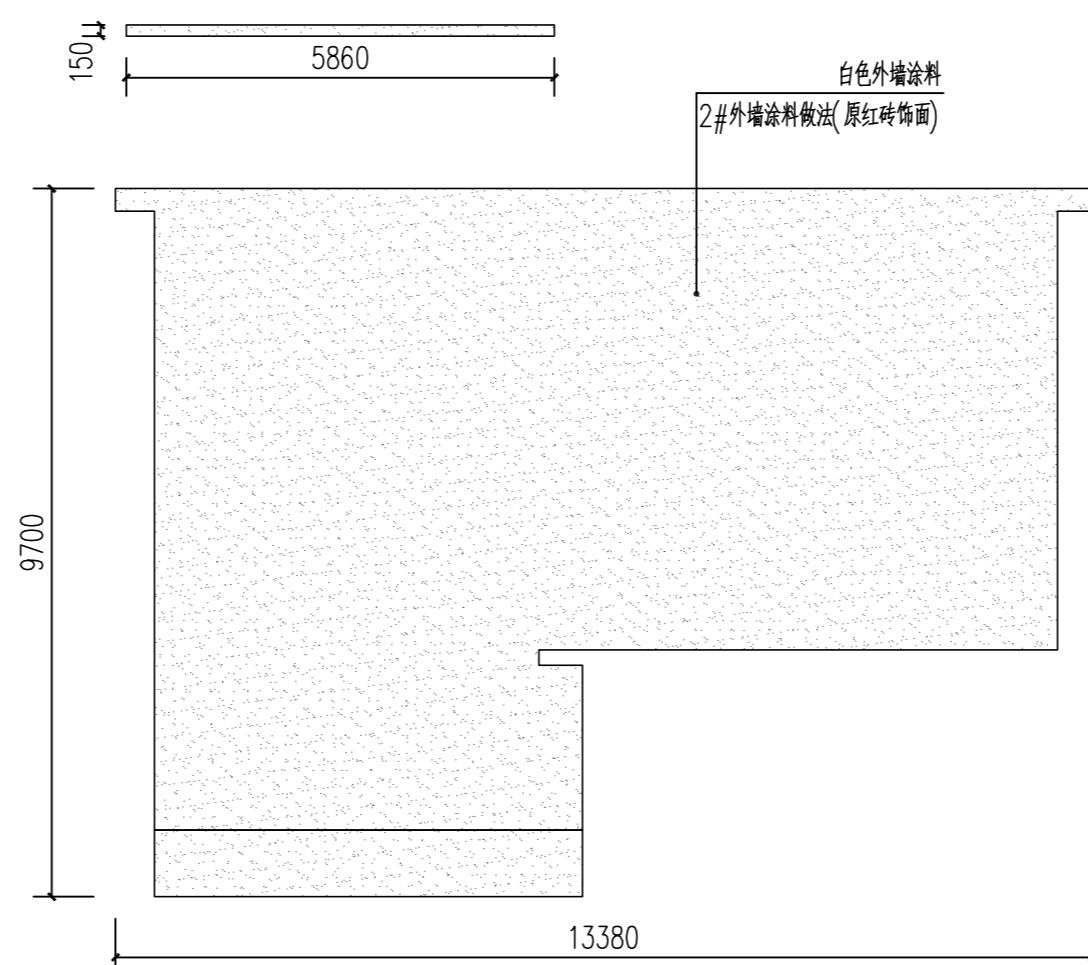

潘慧金2立面图 1:100
总面积: 99.02平方米

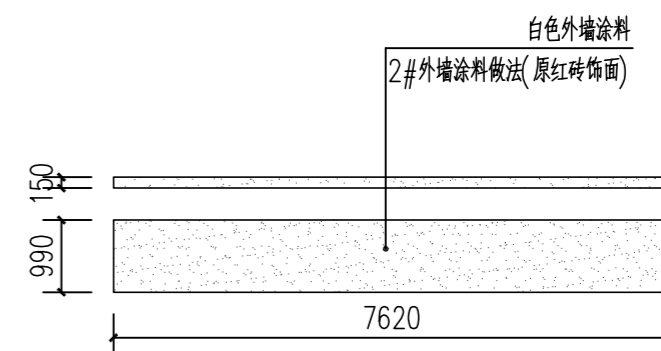


潘慧金3立面图 1:100
总面积: 86.84平方米

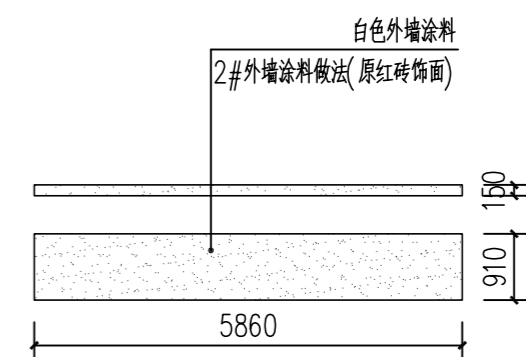


潘慧金4立面图 1:100
总面积: 62.12平方米


潘慧金立面图 1:100
总面积: 131.29平方米

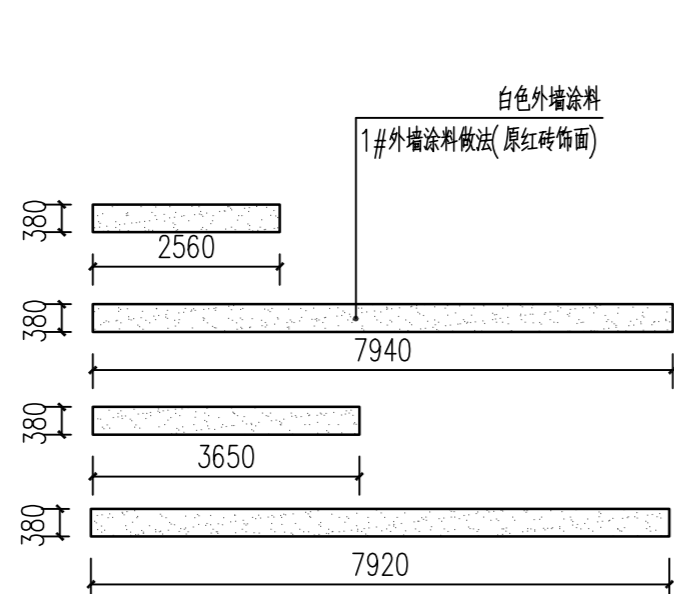

罗翠花、陈秀云、陈建彩1立面图 1:100
总面积: 38.82平方米

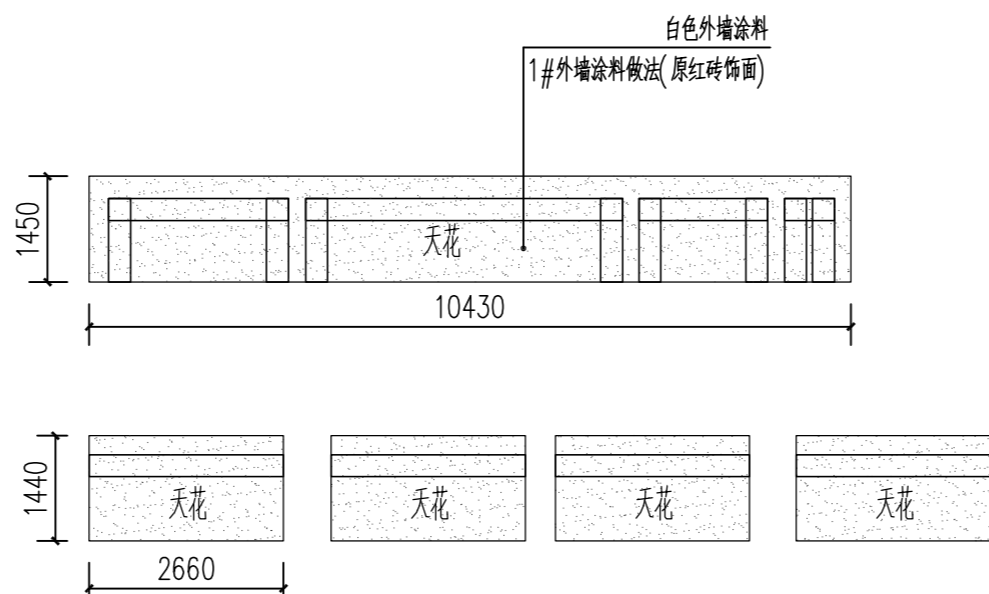

罗翠花、陈秀云、陈建彩立面图 1:100
总面积: 59.35平方米

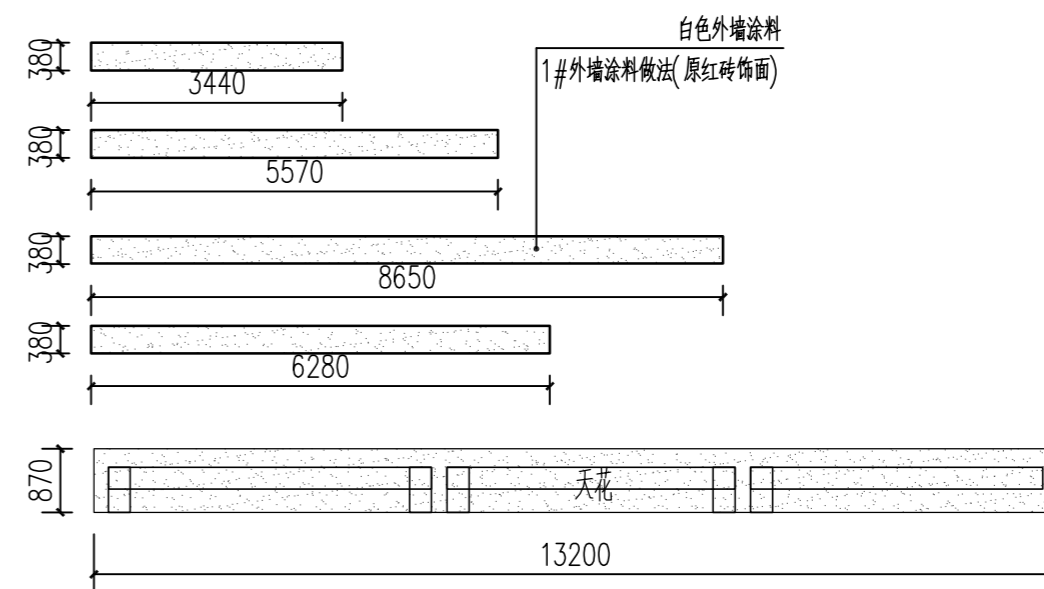

罗翠花、陈秀云、陈建彩2立面图 1:100
总面积: 20.52平方米

图例符号

- 门窗
- 防盗网
- 栏杆
- 抹灰饰面

本栋原外墙材质: 原红砖面

新装修图例及范围

- 外墙涂料
- 深灰色外墙涂料

说明:

- 1、楼层线采用深灰色外墙涂料, 线条宽200mm
- 2、施工范围内的门框与窗框外圈100mm使用深灰色外墙涂料
- 3、遇空鼓位置需先对空鼓部位进行处理, 详见大样图
- 4、本栋位置详见总图

05		
04		
03		
02		
01		

版次 REV.	日期 DATE	摘要 DESCRIPTION
负责 DUTY	姓名 NAME	签署 SIGNATURE
项目总负责人 MANAGER	甘 随	甘随
审定 APPROVAL	崔 隆	崔隆
审核 CHECK		
专业负责人 ARCH/CHIEF	甘 随	甘随
校对 PROOF		
设计 DESIGN	朱富荣	朱富荣
制图 DRAWING		

建设单位 C.C

新丰县人民政府丰城街道办事处

项目名称 PROJECT

丰城街道(龙围村)村庄环境及风貌提升工程

图名 TITLE

潘慧金立面图、罗翠花、陈秀云、陈建彩立面图


工程编号
PROJ.NO.

阶段
STATUS

图别
D.S

图号
DWG.No.

2024年01月版, 未加盖勘察设计出图专用章无效

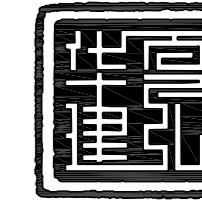

华夏建弘
HUAXIAJIANHONG

工程设计资质证书: A352016914
风景园林工程设计专项乙级;
化工石化医药行业乙级; 环境工程专项乙级;
电力行业乙级; 冶金行业乙级;
市政行业乙级; 农林行业(农业工程)乙级;
建筑行业乙级。

合作单位
COOPERATOR

勘察设计专用章

注册执业章

05		
04		
03		
02		
01		


版次 REV.	日期 DATE	摘要 DESCRIPTION
负责 DUTY	姓名 NAME	签署 SIGNATURE
项目总负责人 MANAGER	甘 随	甘随
审定 APPROVAL	崔 隆	崔隆
审核 CHECK		
专业负责人 ARCH.CHEF	甘 随	甘随
校对 PROOF		
设计 DESIGN	朱富荣	朱富荣
制图 DRAWING		

建设单位 C.C
新丰县人民政府丰城街道办事处
项目名称 PROJECT
丰城街道(龙围村)村庄环境及风貌提升工程

图名 TITLE
黄仙梯立面图
潘远邓立面图


工程编号 PROJ.NO.	
阶段 STATUS	施工图 REV.
图别 D.S	建筑 日期 DATE
图号 DWG.No.	2026.1 68

2024年01月版, 未加盖勘察设计出图专用章无效

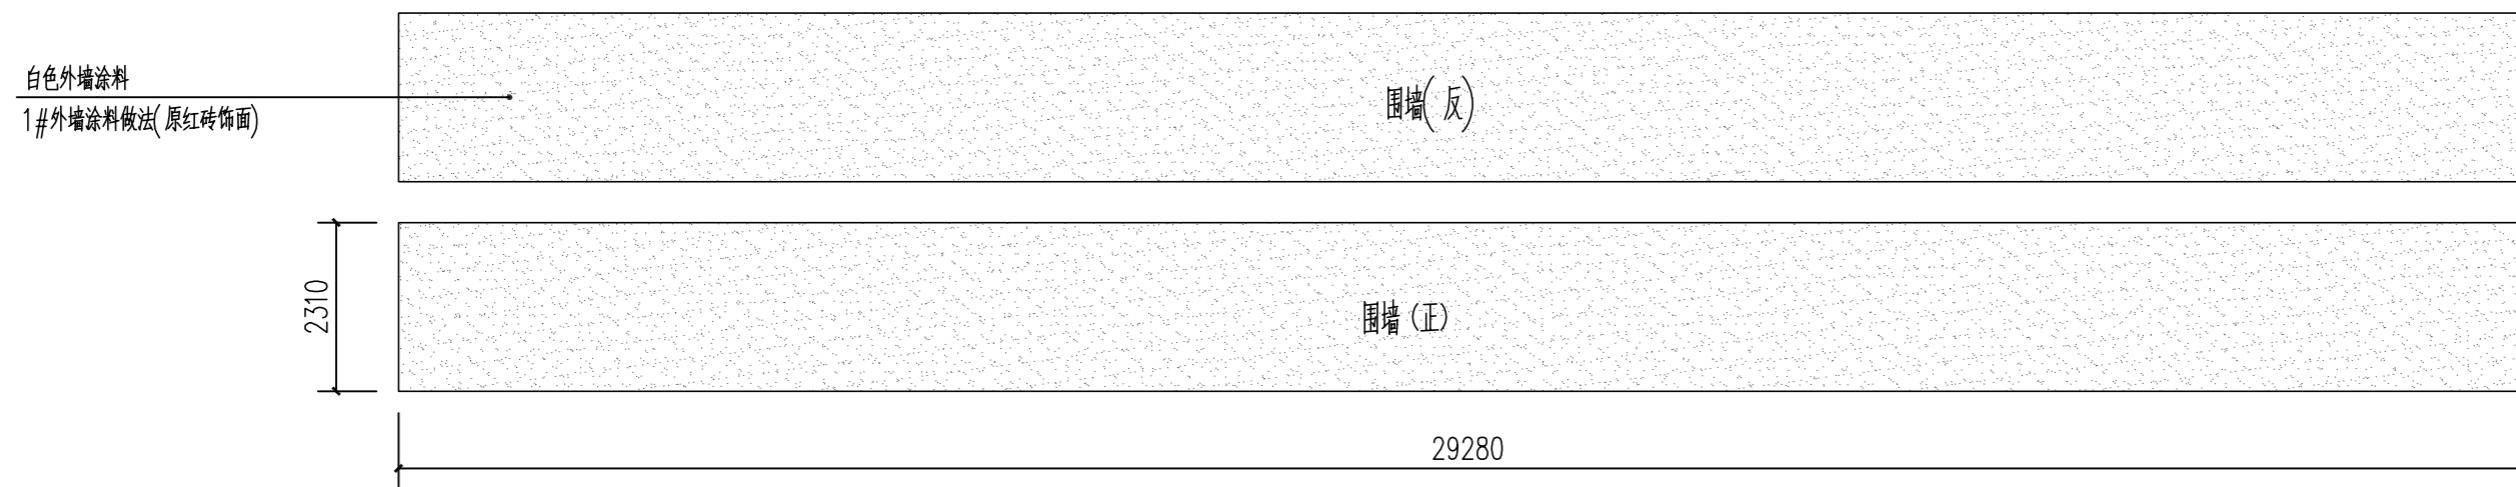

黄仙梯1立面图 1:100

总面积: 38.82平方米

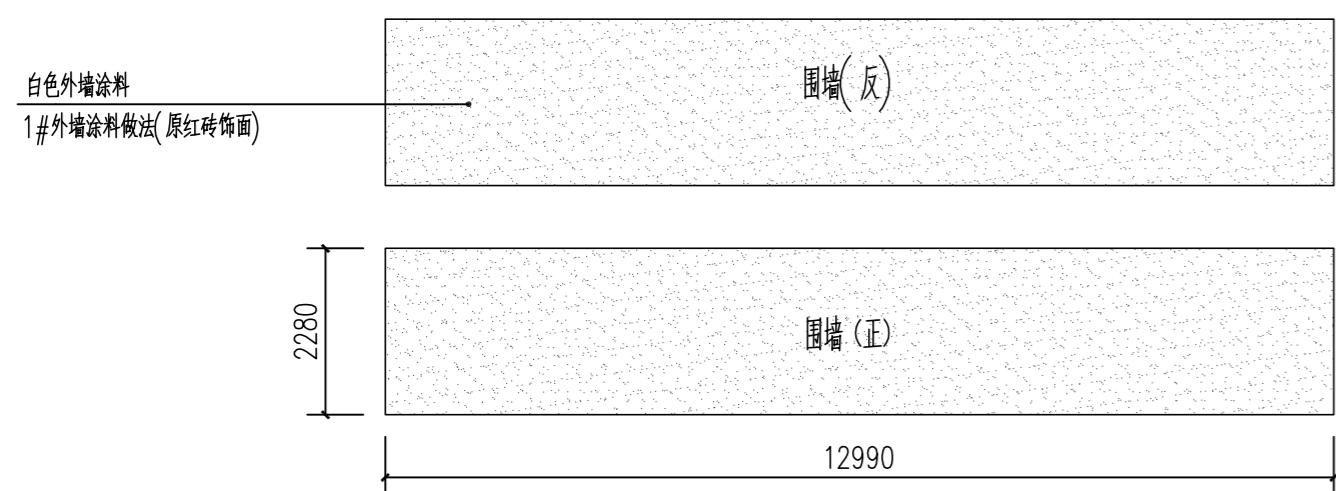


黄仙梯1立面图 1:100

总面积: 38.82平方米


黄仙梯2立面图 1:100

总面积: 38.82平方米

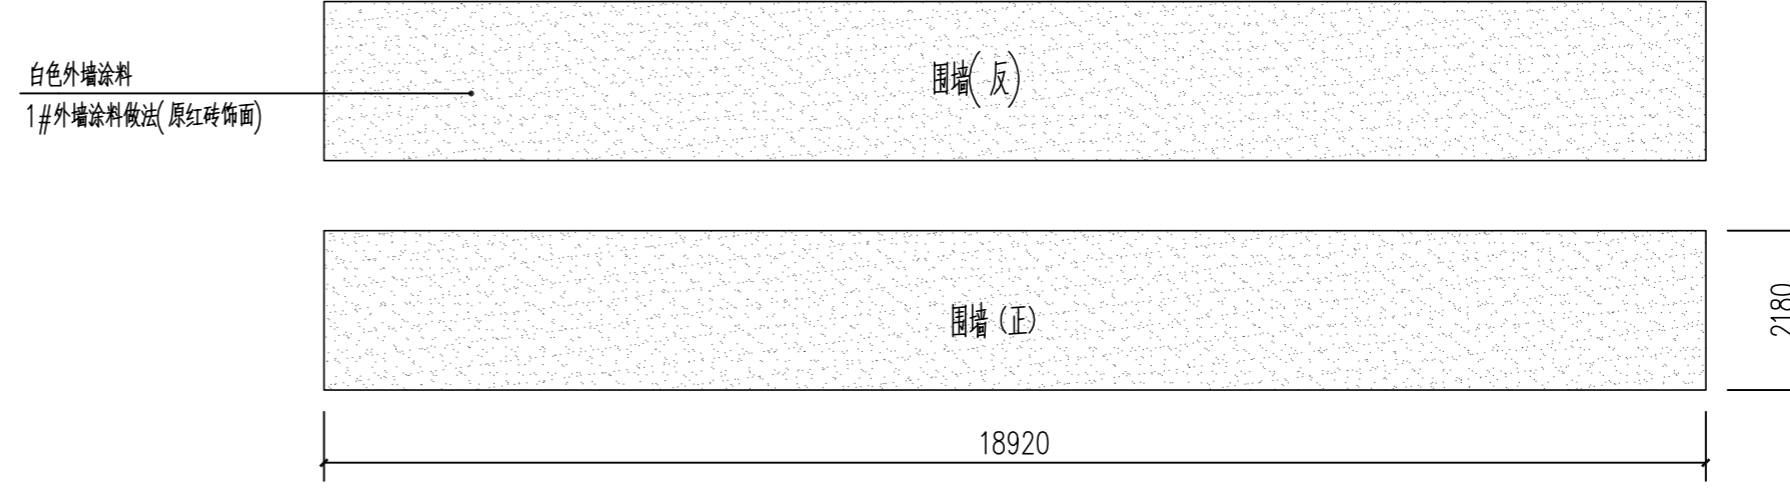


黄仙梯3立面图 1:100

总面积: 38.82平方米

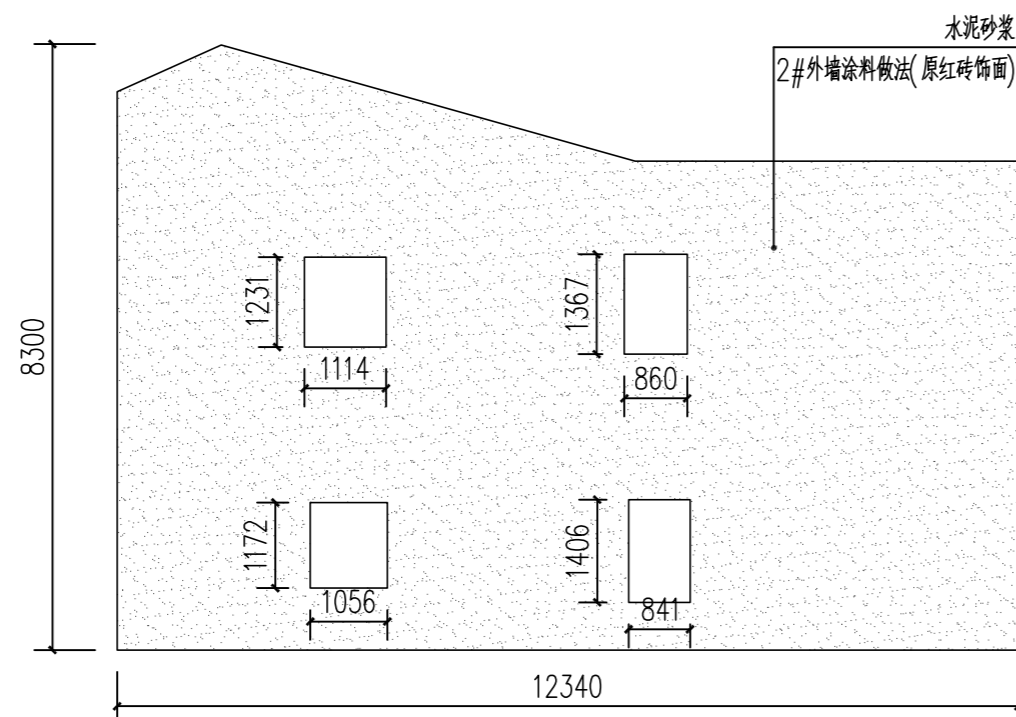

潘远邓2立面图 1:100

总面积: 38.82平方米

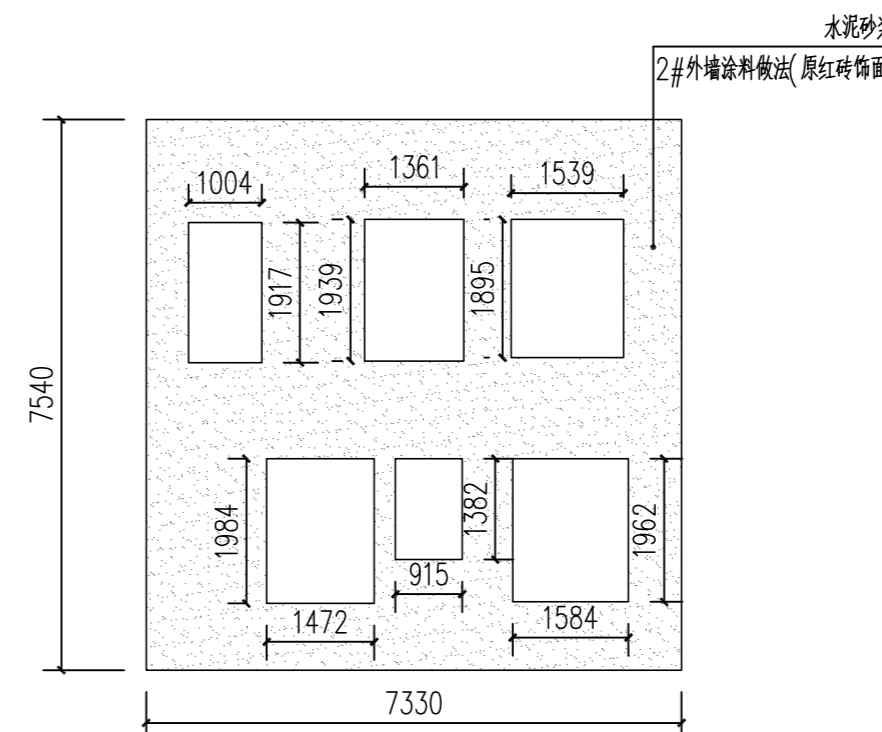

潘远邓3立面图 1:100

总面积: 38.82平方米

潘远邓2立面图 1:100

总面积: 38.82平方米

图例符号

- 门窗
- 防盗网
- 栏杆
- 抹灰饰面

本栋原外墙材质: 原红砖面

新装修图例及范围

- 外墙涂料
- 深灰色外墙涂料

说明:

- 1、楼层线采用深灰色外墙涂料, 线条宽200mm
- 2、施工范围内的门框与窗框外圈100mm使用深灰色外墙涂料
- 3、遇空鼓位置需先对空鼓部位进行处理, 详见大样图
- 4、本栋位置详见总图