



绿化工程部分设计说明(三)


苗木栽植规格图解及树木支护图示：

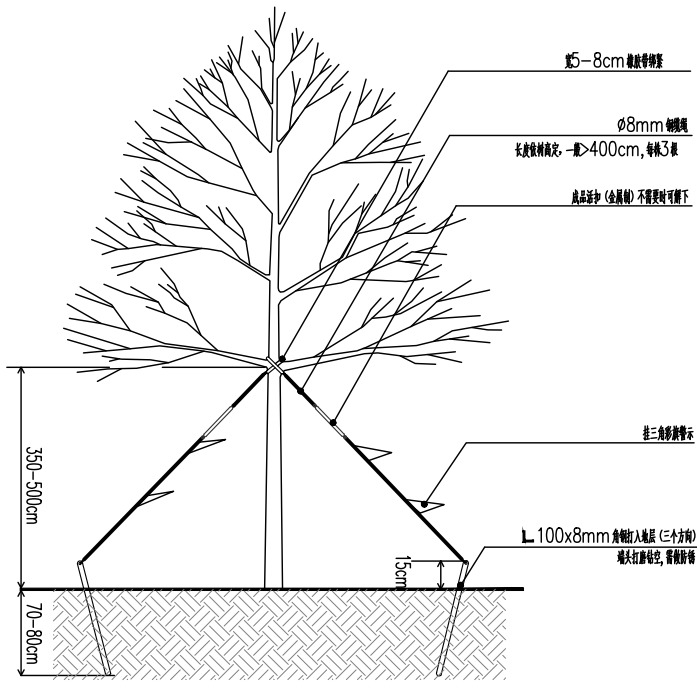


A-拉索支护(3杆式)

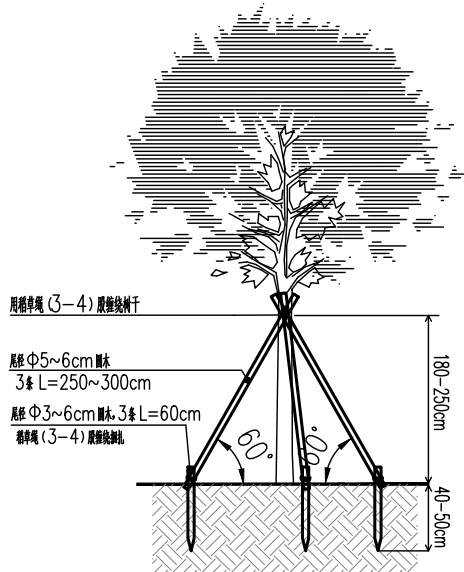

B-圆木支护(3杆式)

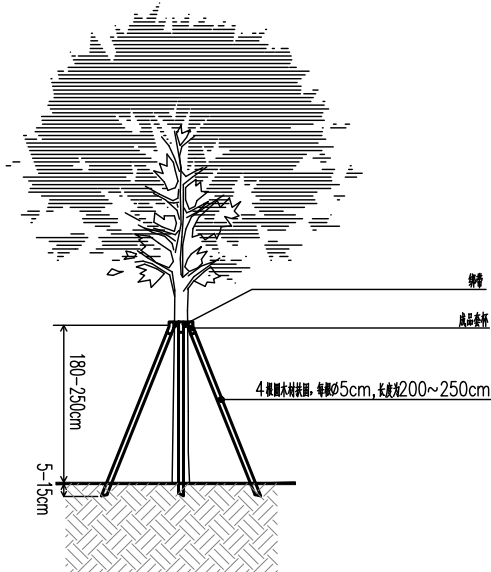


C-成品套杯圆木支护(4杆式)

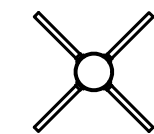

支护平面示意




合成树脂成品套杯示意图

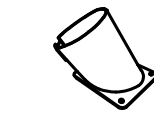


成品底座示意图
固定于硬地时适用

支护架与树木胸径数据对照表

序号	植物胸径(Cm)	支撑杆直径(Cm)	绑带(Cm)	套杯(Cm)
1	6-10	3.8(落叶树或灌木)	50	4
2	11-18	4.8(落叶树)	80	5
3	19-24	5.8(落叶树)	100	6
4	25-30	7.8(落叶树)	100	8

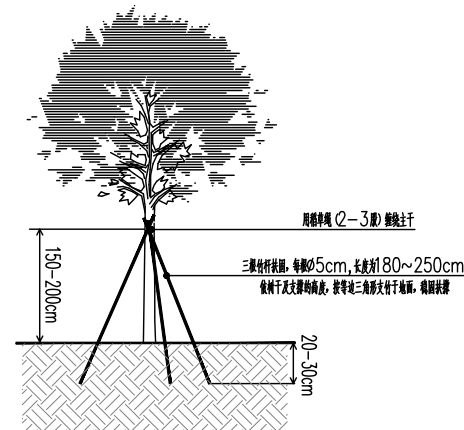


D-竹杆支护

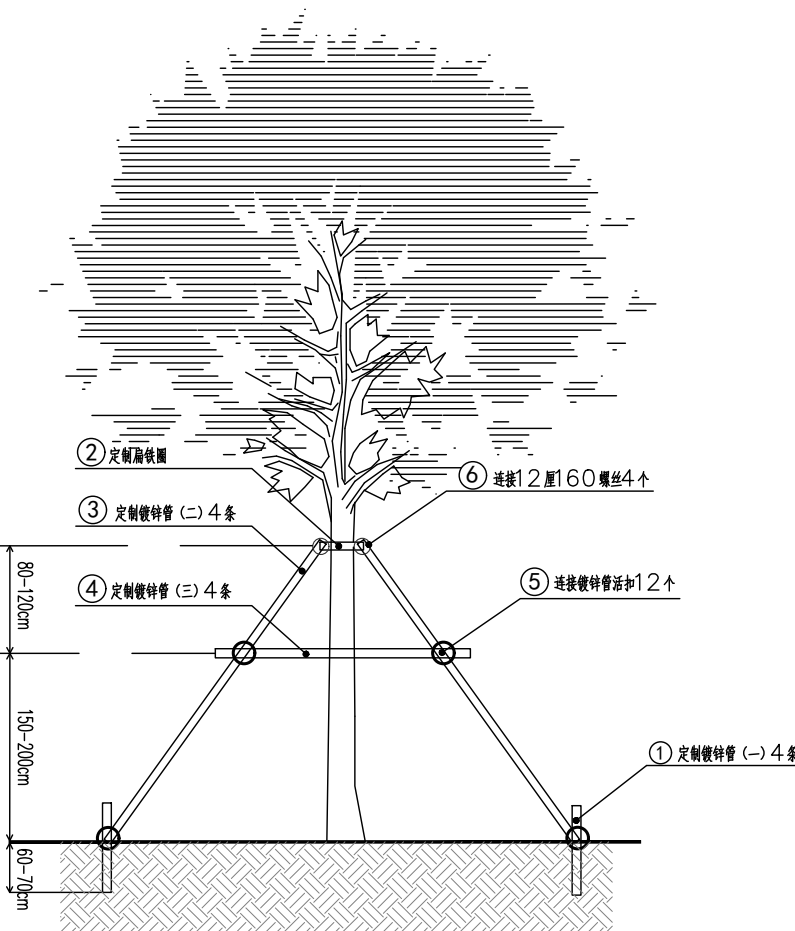


E-钢管支护(4杆式)

支护架与树木胸径数据对照表


序号	植物胸径(Cm)	定制扁铁圈直径(Cm)	支撑杆直径(Cm)
1	17-18	20	4
2	19-20	22	4
3	23-24	26	4
4	25-26	28	4
5	27-28	30	4

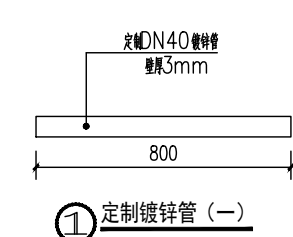


定制镀锌管(一)

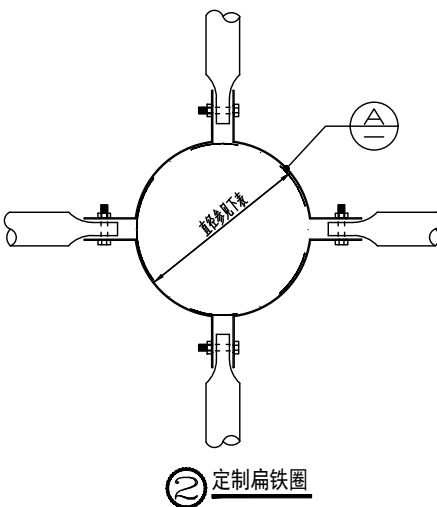

定制扁铁圈

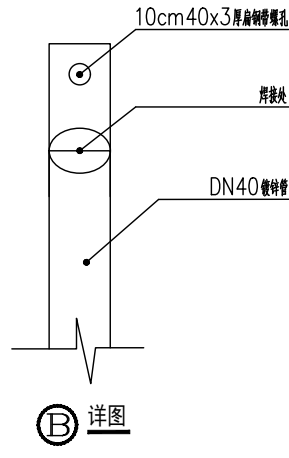


详图

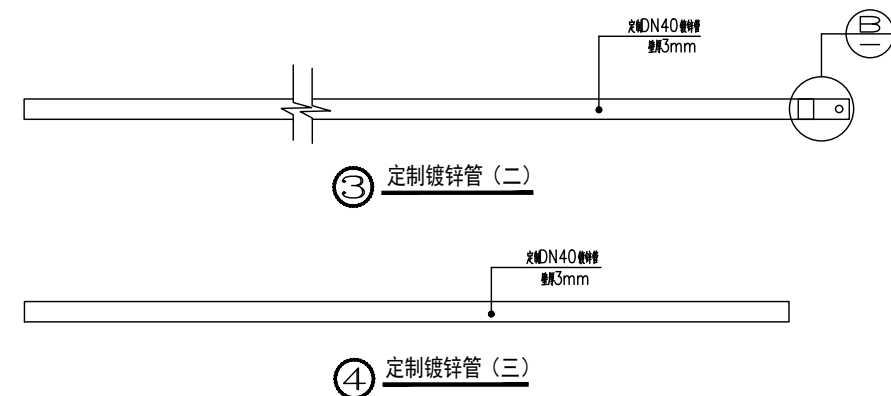


定制镀锌管(二)


定制镀锌管(三)

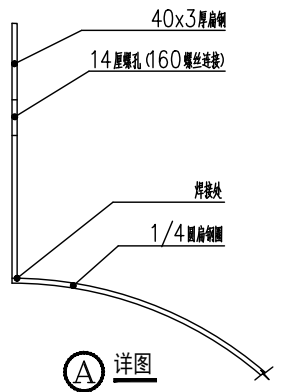


详图

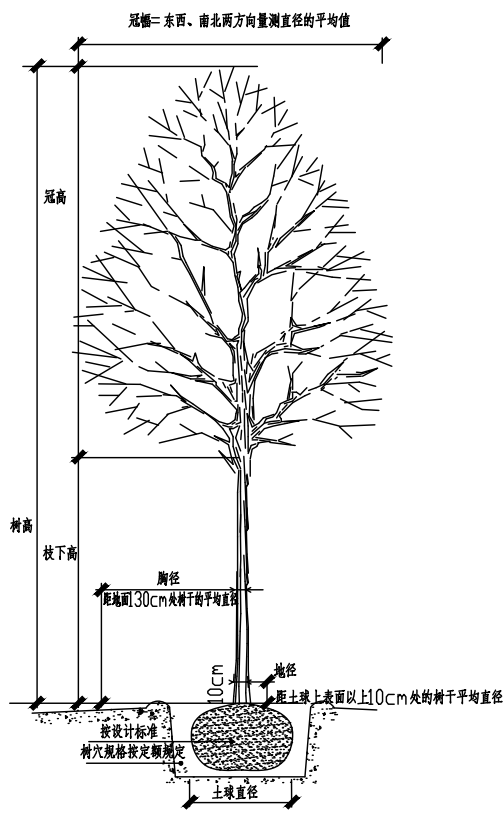


乔木类规格图解
注：乔木要求尽量保留顶端生长优势

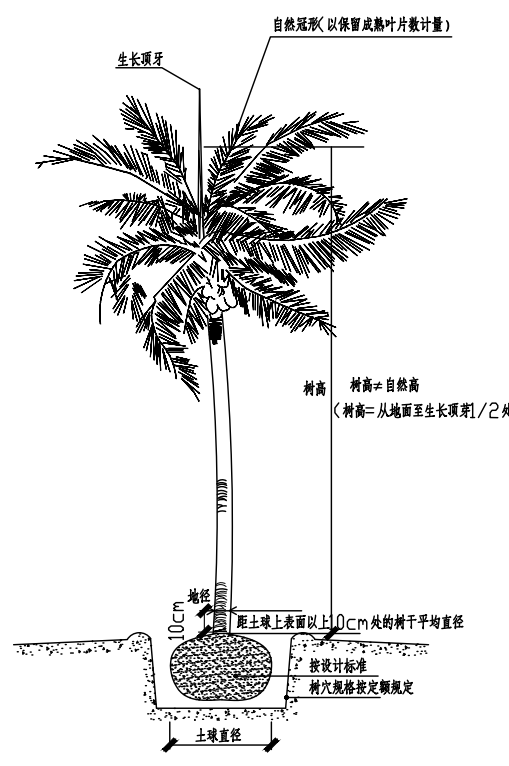

棕榈类规格图解
注：棕榈类植物要求保留自然状态下生长之冠形

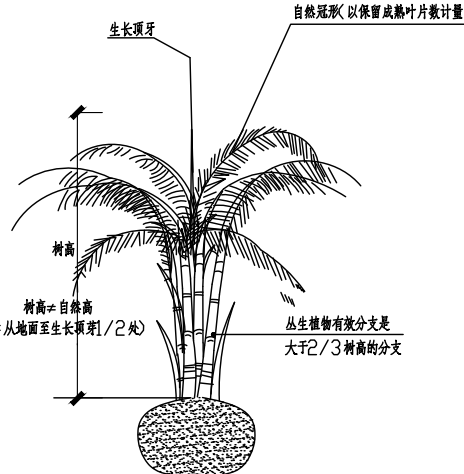

丛生植物规格图解

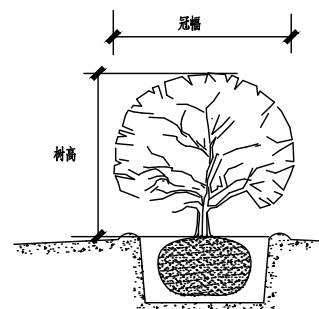

灌木类规格图解

灌木冠幅=(D1+D2)/2

说明示意栏 EXPLANATION

本图需经施工图审查合格后方可交付施工使用。



广东省城乡规划设计研究院
科技集团股份有限公司

GUANG DONG URBAN - RURAL PLANNING AND DESIGN
RESEARCH INSTITUTE TECHNOLOGY GROUP CO., LTD.

资质证书编号：A144003025/A244003022

QUALIFICATION CERTIFICATE NO.:A144003025/A244003022

版权所有，未经授权，不得复制。
COPYRIGHT MAY NOT BE COPIED

注册师章(建筑、结构) SEAL OF A/E OF RECORD

工程设计出图专用章 SEAL OF DRAWING

建设单位 CLIENT 乳源瑶族自治县大桥镇人民政府

工程名称 PROJECT 大桥镇干净整洁农贸市场项目

子项名称 SUBKEY

业务编号 JOB NO. 2024-JZ-087 1

施工图审查批准号 REVIEW NO.

图纸名称 DRAWING TITLE 植物种植设计说明(三)

图别 DISCIPLINE 景观

比例 SCALE 图示

图号 DRAWING NO. LS-03

设计阶段 PHASE 施工图

版次 REVISION 1

专业审定 APPROVED BY 罗强

专业审核 EXAMINED BY 苏春燕

项目负责 PRJ.DIRECTOR 沈恺 张启铭

专业负责 CHIEF. ENG. 王德霖 刘辉欢

校对 CHECK BY 刘骏祺

设计 DESIGN BY 刘辉欢

制图 DRAWN BY 龙梓昊

方案设计 CONCEPT 刘辉欢

会签栏

COUNTERSIGN

建筑 ARCH.

给排水 PLUM.

通风 MECH.

结构 STRU.

电气 ELEC.