



广东省城乡规划设计研究院
科技集团股份有限公司
GUANG DONG URBAN - RURAL PLANNING AND DESIGN
RESEARCH INSTITUTE TECHNOLOGY GROUP CO., LTD.
资质证书编号: A144003025/A244003022
QUALIFICATION CERTIFICATE NO.:A144003025/A244003022
版权所有, 未经授权, 不得复制。
COPYRIGHT MAY NOT BE COPIED.


注册师章(建筑、结构) SEAL OF A/E OF RECORD

工程设计出图专用章 SEAL OF DRAWING

建设单位
CLIENT 乳源瑶族自治县大桥镇人民政府
工程名称
PROJECT 大桥镇干净整洁农贸市场项目
子项名称
SUBKEY
业务号
JOB NO. 2024-JZ-087 1
施工图审查批准号
REVIEW NO.

图纸名称
DRAWING TITLE 地被平面图、地被清单
图 别
DISCIPLINE 景观 比 例
SCALE 图示
图 号
DRAWING NO. PP-1.02 日 期
DATE 2025.03
设计阶段
PHASE 施工图 版 次
REVISION 1
专业审定
APPROVED BY 罗强
专业审核
EXAMINED BY 苏存燕
项目负责
PRJ.DIRECTOR 沈恺 张启铭
专业负责
CHIEF. ENG. 王德霖 刘辉欢
校 对
CHECK BY 刘敏祺
设 计
DESIGN BY 刘辉欢
制 图
DRAWN BY 龙梓昊
方案设计
CONCEPT 刘辉欢
会签栏
COUNTERSIGN

建 筑 ARCH 结 构 STRU
给排水 PLUM 电 气 ELEC
通 风 MECH

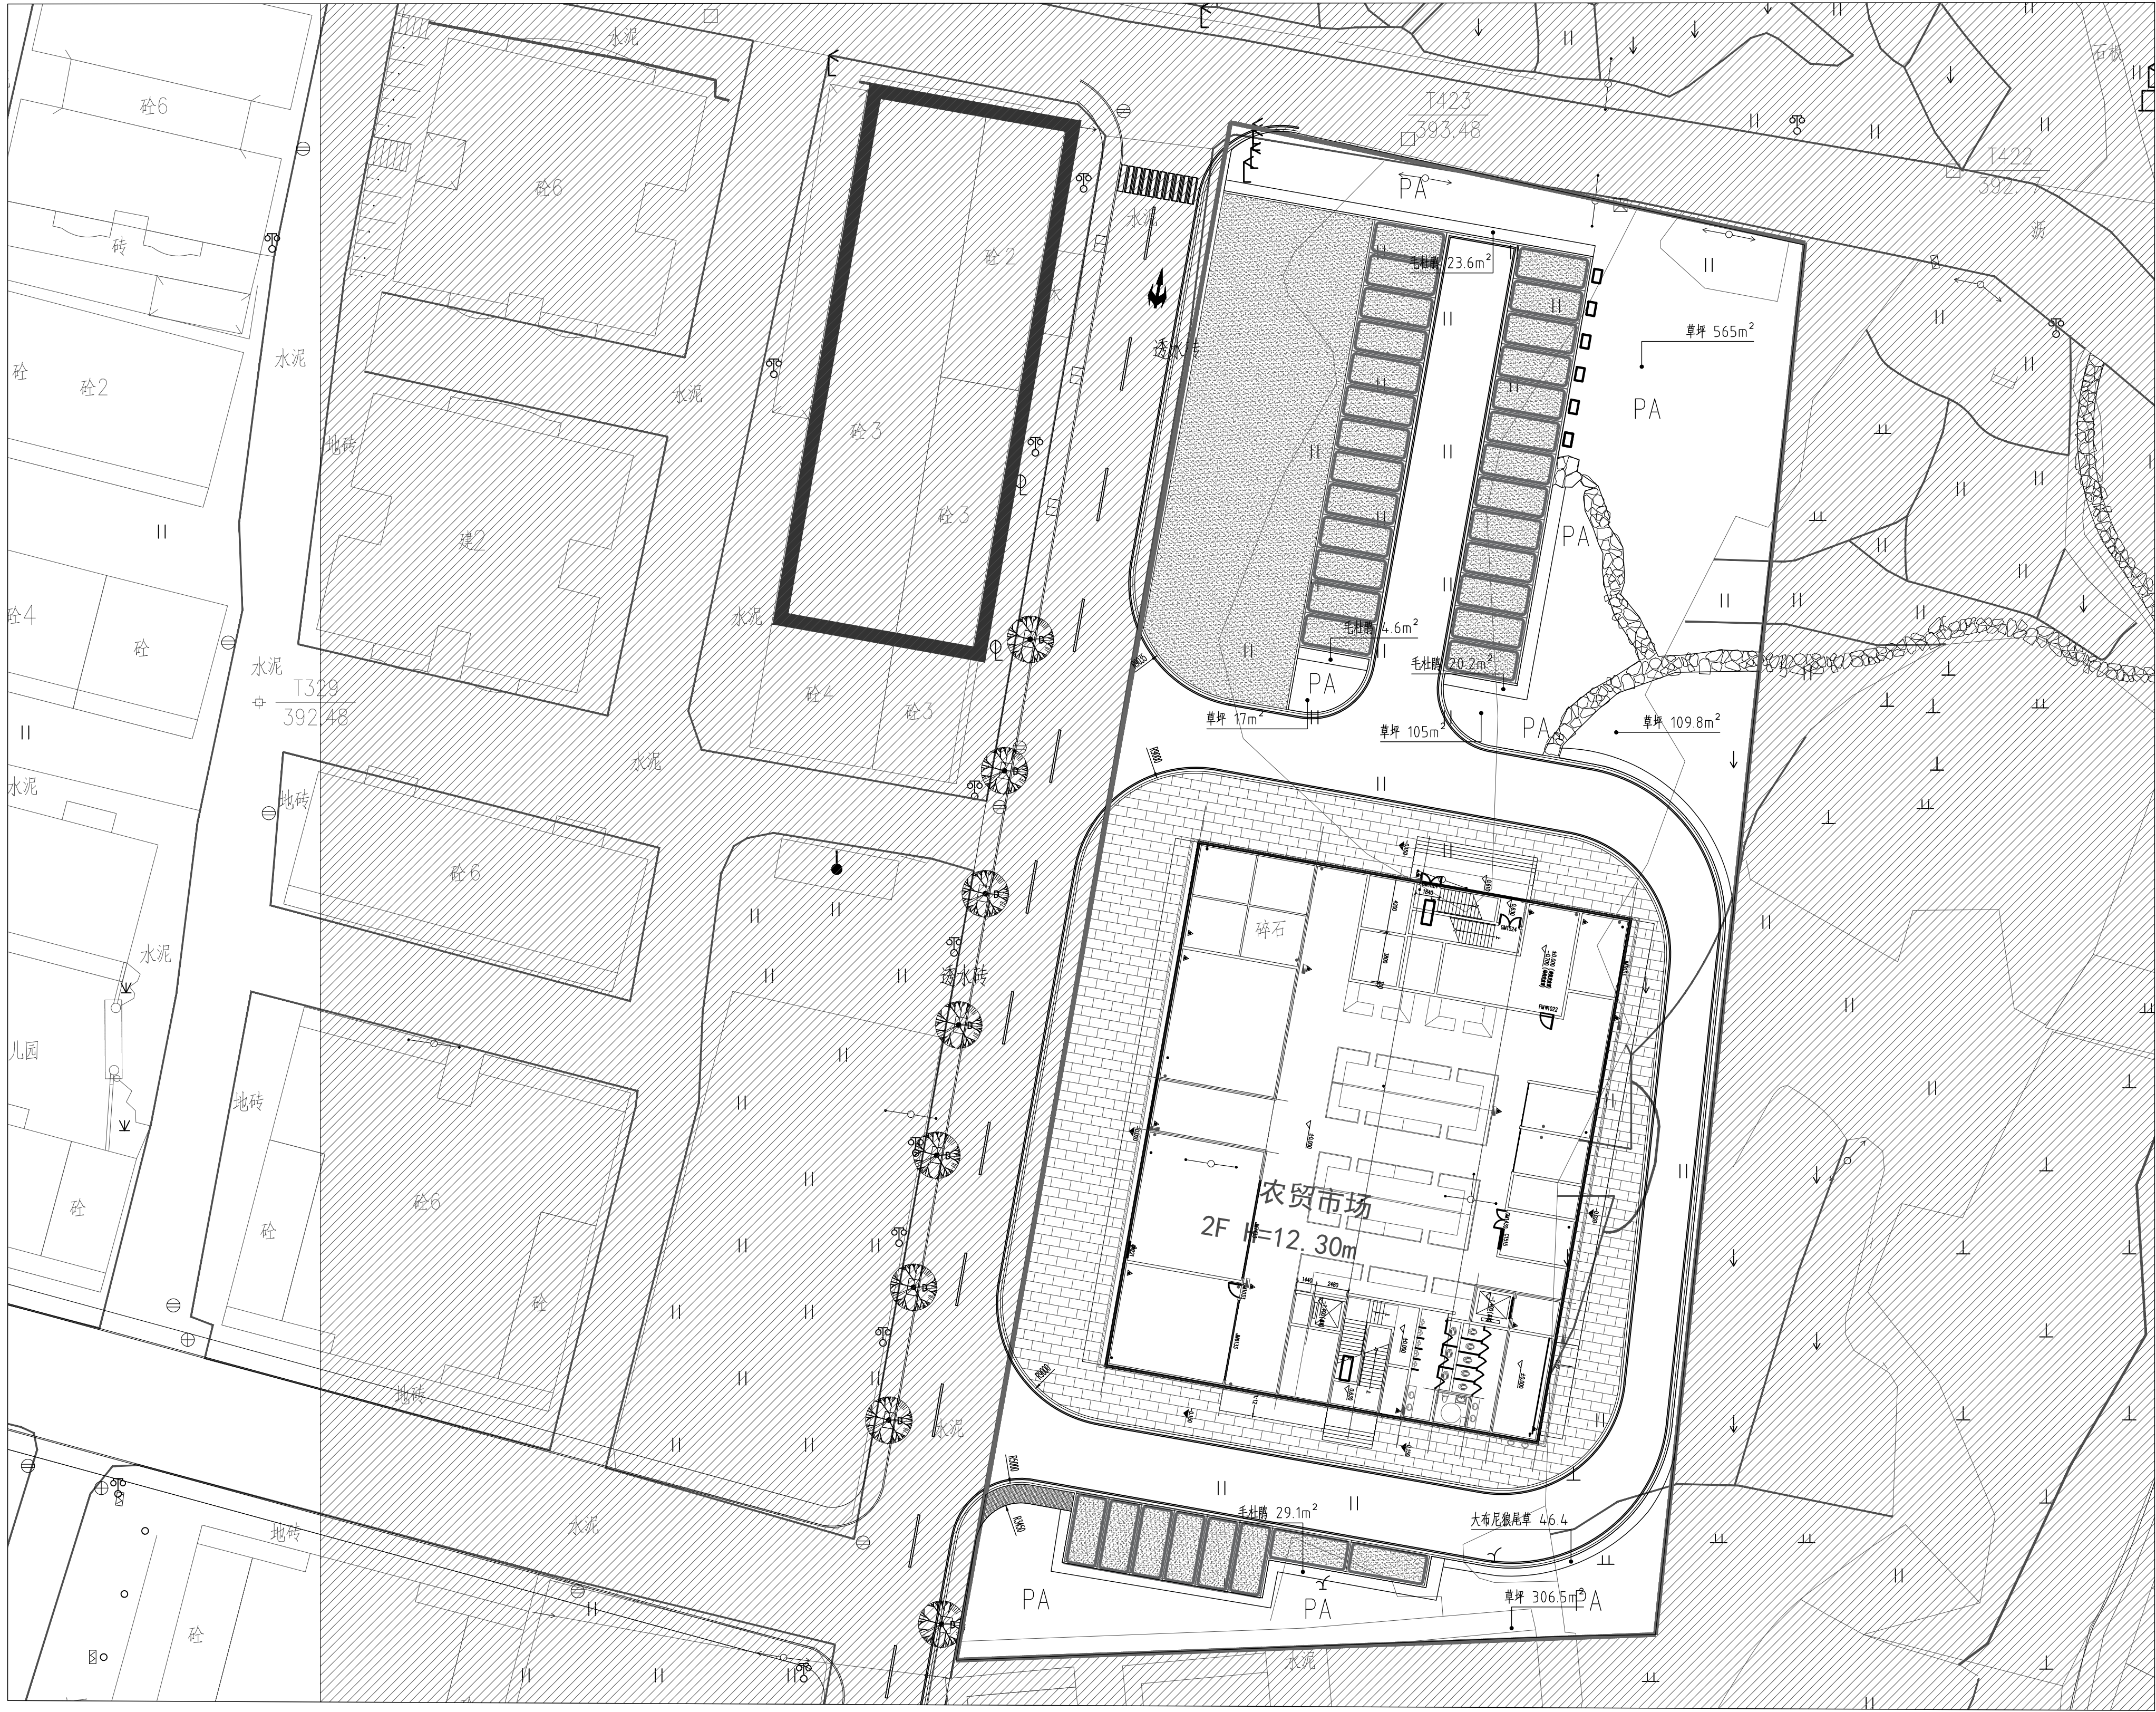

地被平面图 1:300

地被面积统计表							
序号	名称	拉丁名	规格		面积	单位	备注
			高度(cm)	冠幅(cm)			
1	毛杜鹃	Rhododendron pulchrum Sweet	H30-35	P25-30	77.5	m ²	盆苗, 枝叶茂密, 不露土, 建议种植密度49盆/m ²
2	大布尼狼尾草	Loropetalum chinense var.rubrum	H60-65	P55-60	46.4	m ²	盆苗, 枝叶茂密, 不露土, 建议种植密度16盆/m ²
3	草坪	/	/	/	1103.3	m ²	马尼拉草, 件装式30×30cm, 满铺不露土
4	种植土方	/	/	/	368	立方米	/