


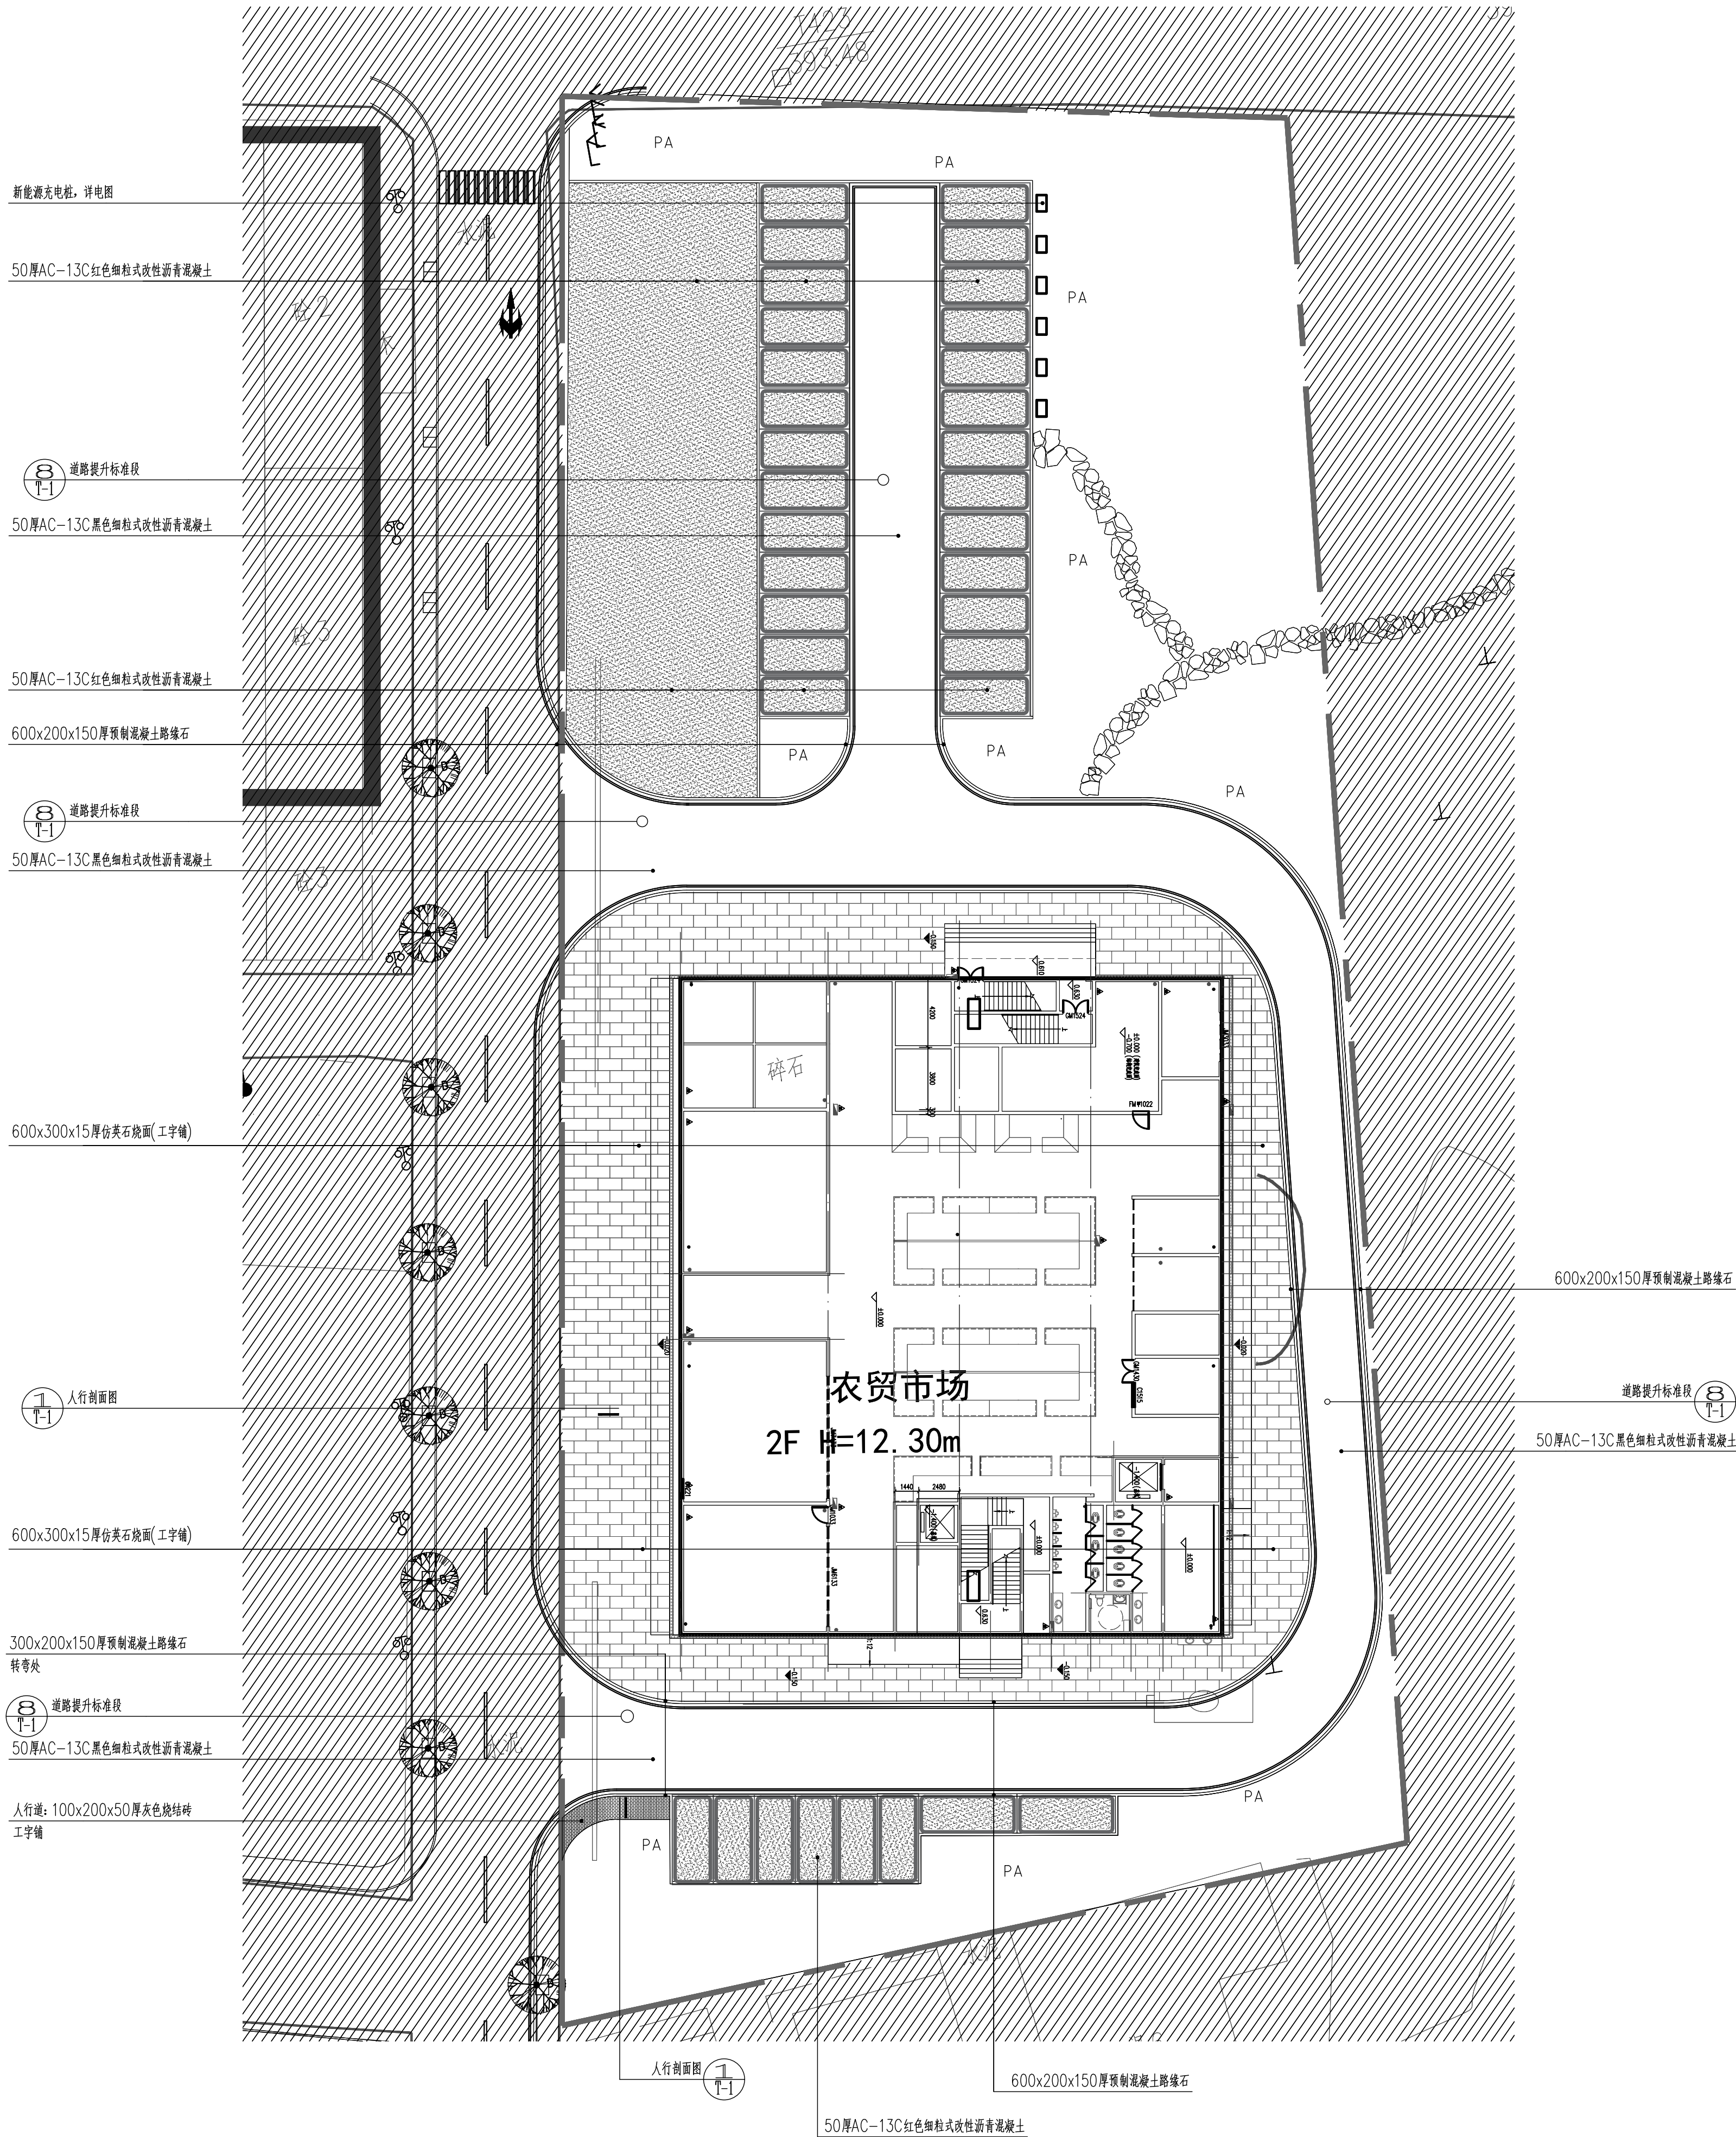

1 大桥镇干净整洁农贸市场索引、铺装平面图 1:250

- 图例
1. 分区线
 2. 道路中线
 3. 设计标高
 4. 构筑物高出地面标高
 5. $i=1\%$ 找坡方向
 6. 0.000 堆土等高线标高
 7. PA 种植区域
 8. WF 水景区域
 9. 非出图区域

说明示意图 EXPLANATION
本图需经施工图审查合格后方可交付施工使用。

广东省城乡规划设计研究院
科技集团股份有限公司
GUANG DONG URBAN - RURAL PLANNING AND DESIGN
RESEARCH INSTITUTE TECHNOLOGY GROUP CO., LTD.
资质证书编号: A144003025/A244003022
QUALIFICATION CERTIFICATE NO.:A144003025/A244003022
版权所有, 未经授权, 不得复制。
COPYRIGHT MAY NOT BE COPIED.

注册师章(建筑、结构) SEAL OF A/E OF RECORD

工程设计出图专用章 SEAL OF DRAWING				
建设单位 CLIENT		乳源瑶族自治县大桥镇人民政府		
工程名称 PROJECT		大桥镇干净整洁农贸市场项目		
子项名称 SUBKEY				
业务号 JOB NO.		2024-JZ-087 1		
施工图审查批准号 REVIEW NO.				
图纸名称 DRAWING TITLE		大桥镇干净整洁农贸市场 索引、铺装平面图		
图 别 DISCIPLINE		景观	比 例 SCALE	图示
图 号 DRAWING NO.		Z-1	日 期 DATE	2025. 03
设计阶段 PHASE		施工图	版 次 REVISION	1
专业审定 APPROVED BY		罗强		罗强
专业审核 EXAMINED BY		苏存燕		苏存燕
项目负责人 PRJ.DIRECTOR		沈恺	张启铭	沈恺 张启铭
专业负责 CHIEF. ENG.		王德霖		王德霖 刘坤欢
校 对 CHECK BY		刘峻祺		刘峻祺
设 计 DESIGN BY		刘坤欢		刘坤欢
制 图 DRAWN BY		龙梓昊		龙梓昊
方案设计 CONCEPT		刘坤欢		刘坤欢
会签栏 COUNTERSIGN				
建 筑 ARCH		结 构 STRU		
给排水 PLUM		电 气 ELEC		
通 风 MECH				