


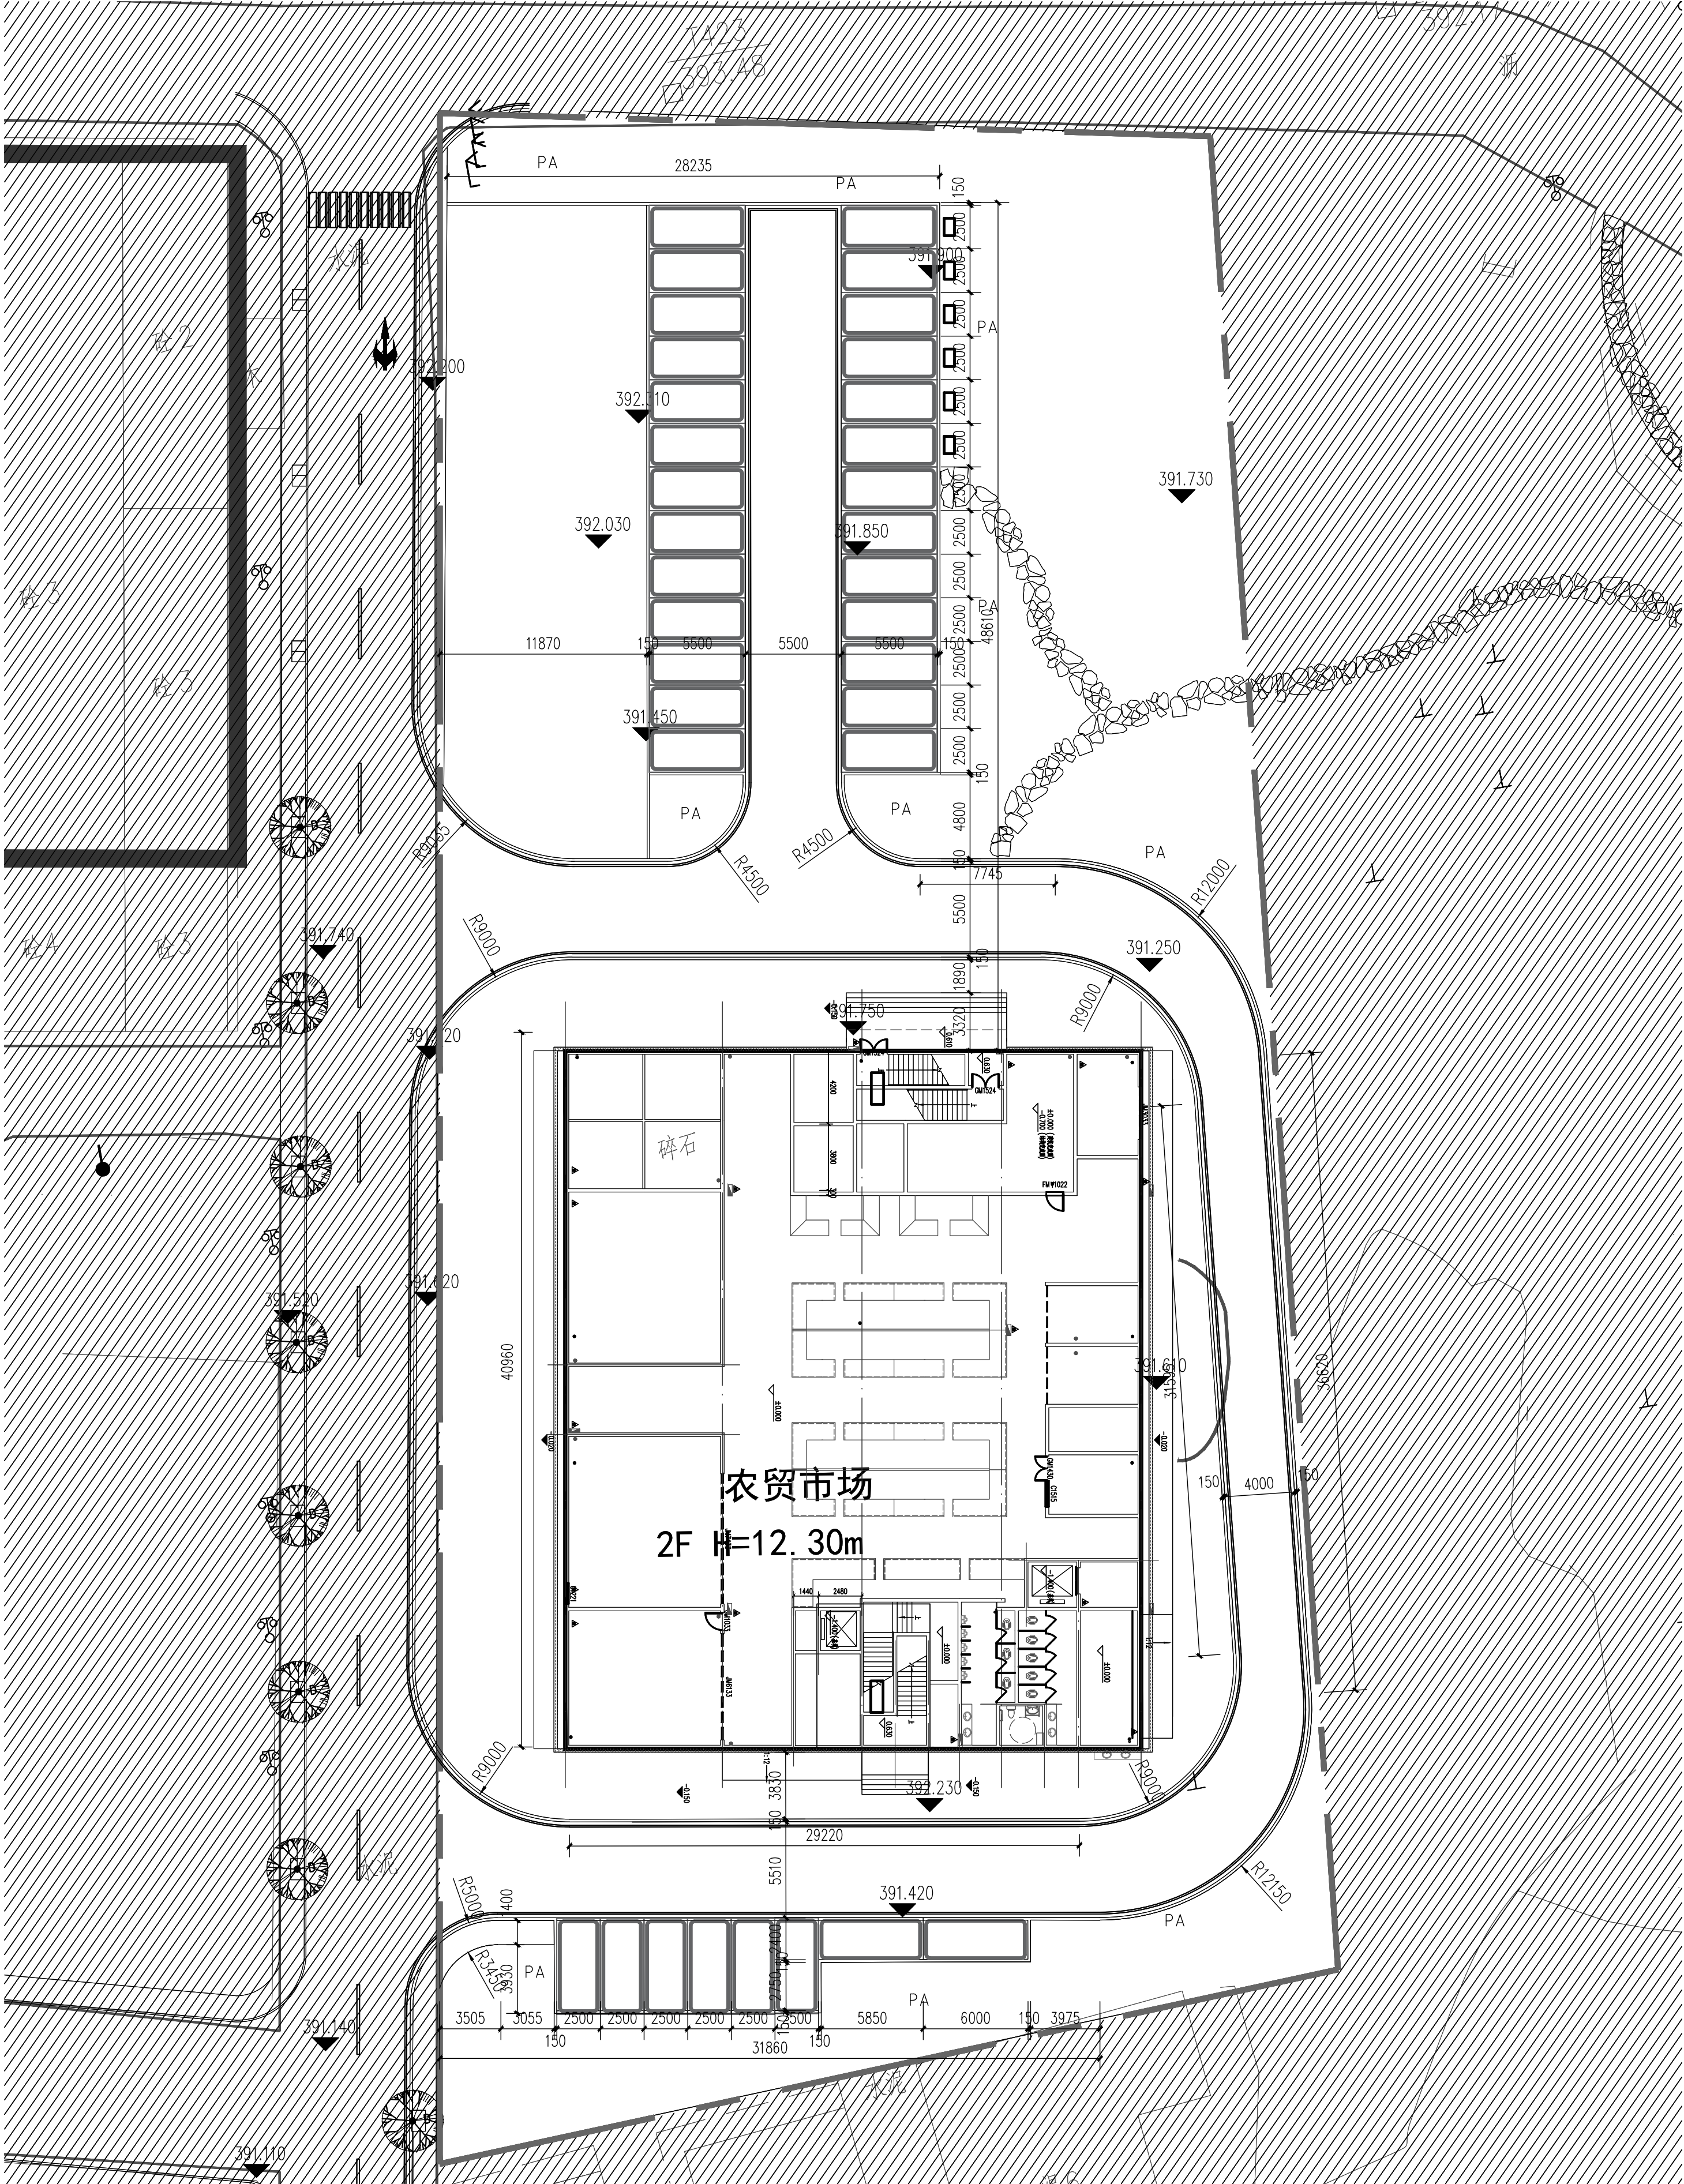

1 大桥镇干净整洁农贸市场标高、尺寸平面图 1:250

说明示意图 EXPLANATION
本图需经施工图审查合格后方可交付施工使用。


广东省城乡规划设计研究院
科技集团股份有限公司
GUANG DONG URBAN - RURAL PLANNING AND DESIGN
RESEARCH INSTITUTE TECHNOLOGY GROUP CO., LTD.
资质证书编号: A144003025/A244003022
QUALIFICATION CERTIFICATE NO.:A144003025/A244003022
版权所有, 未经授权, 不得复制。
COPYRIGHT MAY NOT BE COPIED.

注册师章(建筑、结构) SEAL OF A/E OF RECORD

工程设计出图专用章 SEAL OF DRAWING

建设单位 乳源瑶族自治县大桥镇人民政府

工程名称 大桥镇干净整洁农贸市场项目

子项名称

业务号 2024-JZ-087 1

施工图审查批准号

图纸名称 大桥镇干净整洁农贸市场
标高、尺寸平面图

图别 景观 比例 1:250 图示

图号 Z-2 日期 2025.03

设计阶段 施工图 版次 1

专业审定 罗强

专业审核 苏存燕

项目负责 沈恺 张启铭

专业负责 王德霖 刘焯欢

校对 刘焯欢

设计 刘焯欢

制图 龙梓昊

方案设计 刘焯欢

会签栏
COUNTERSIGN

建筑 ARCH 结构 STRU

给排水 PLUM 电气 ELEC

通风 MECH