


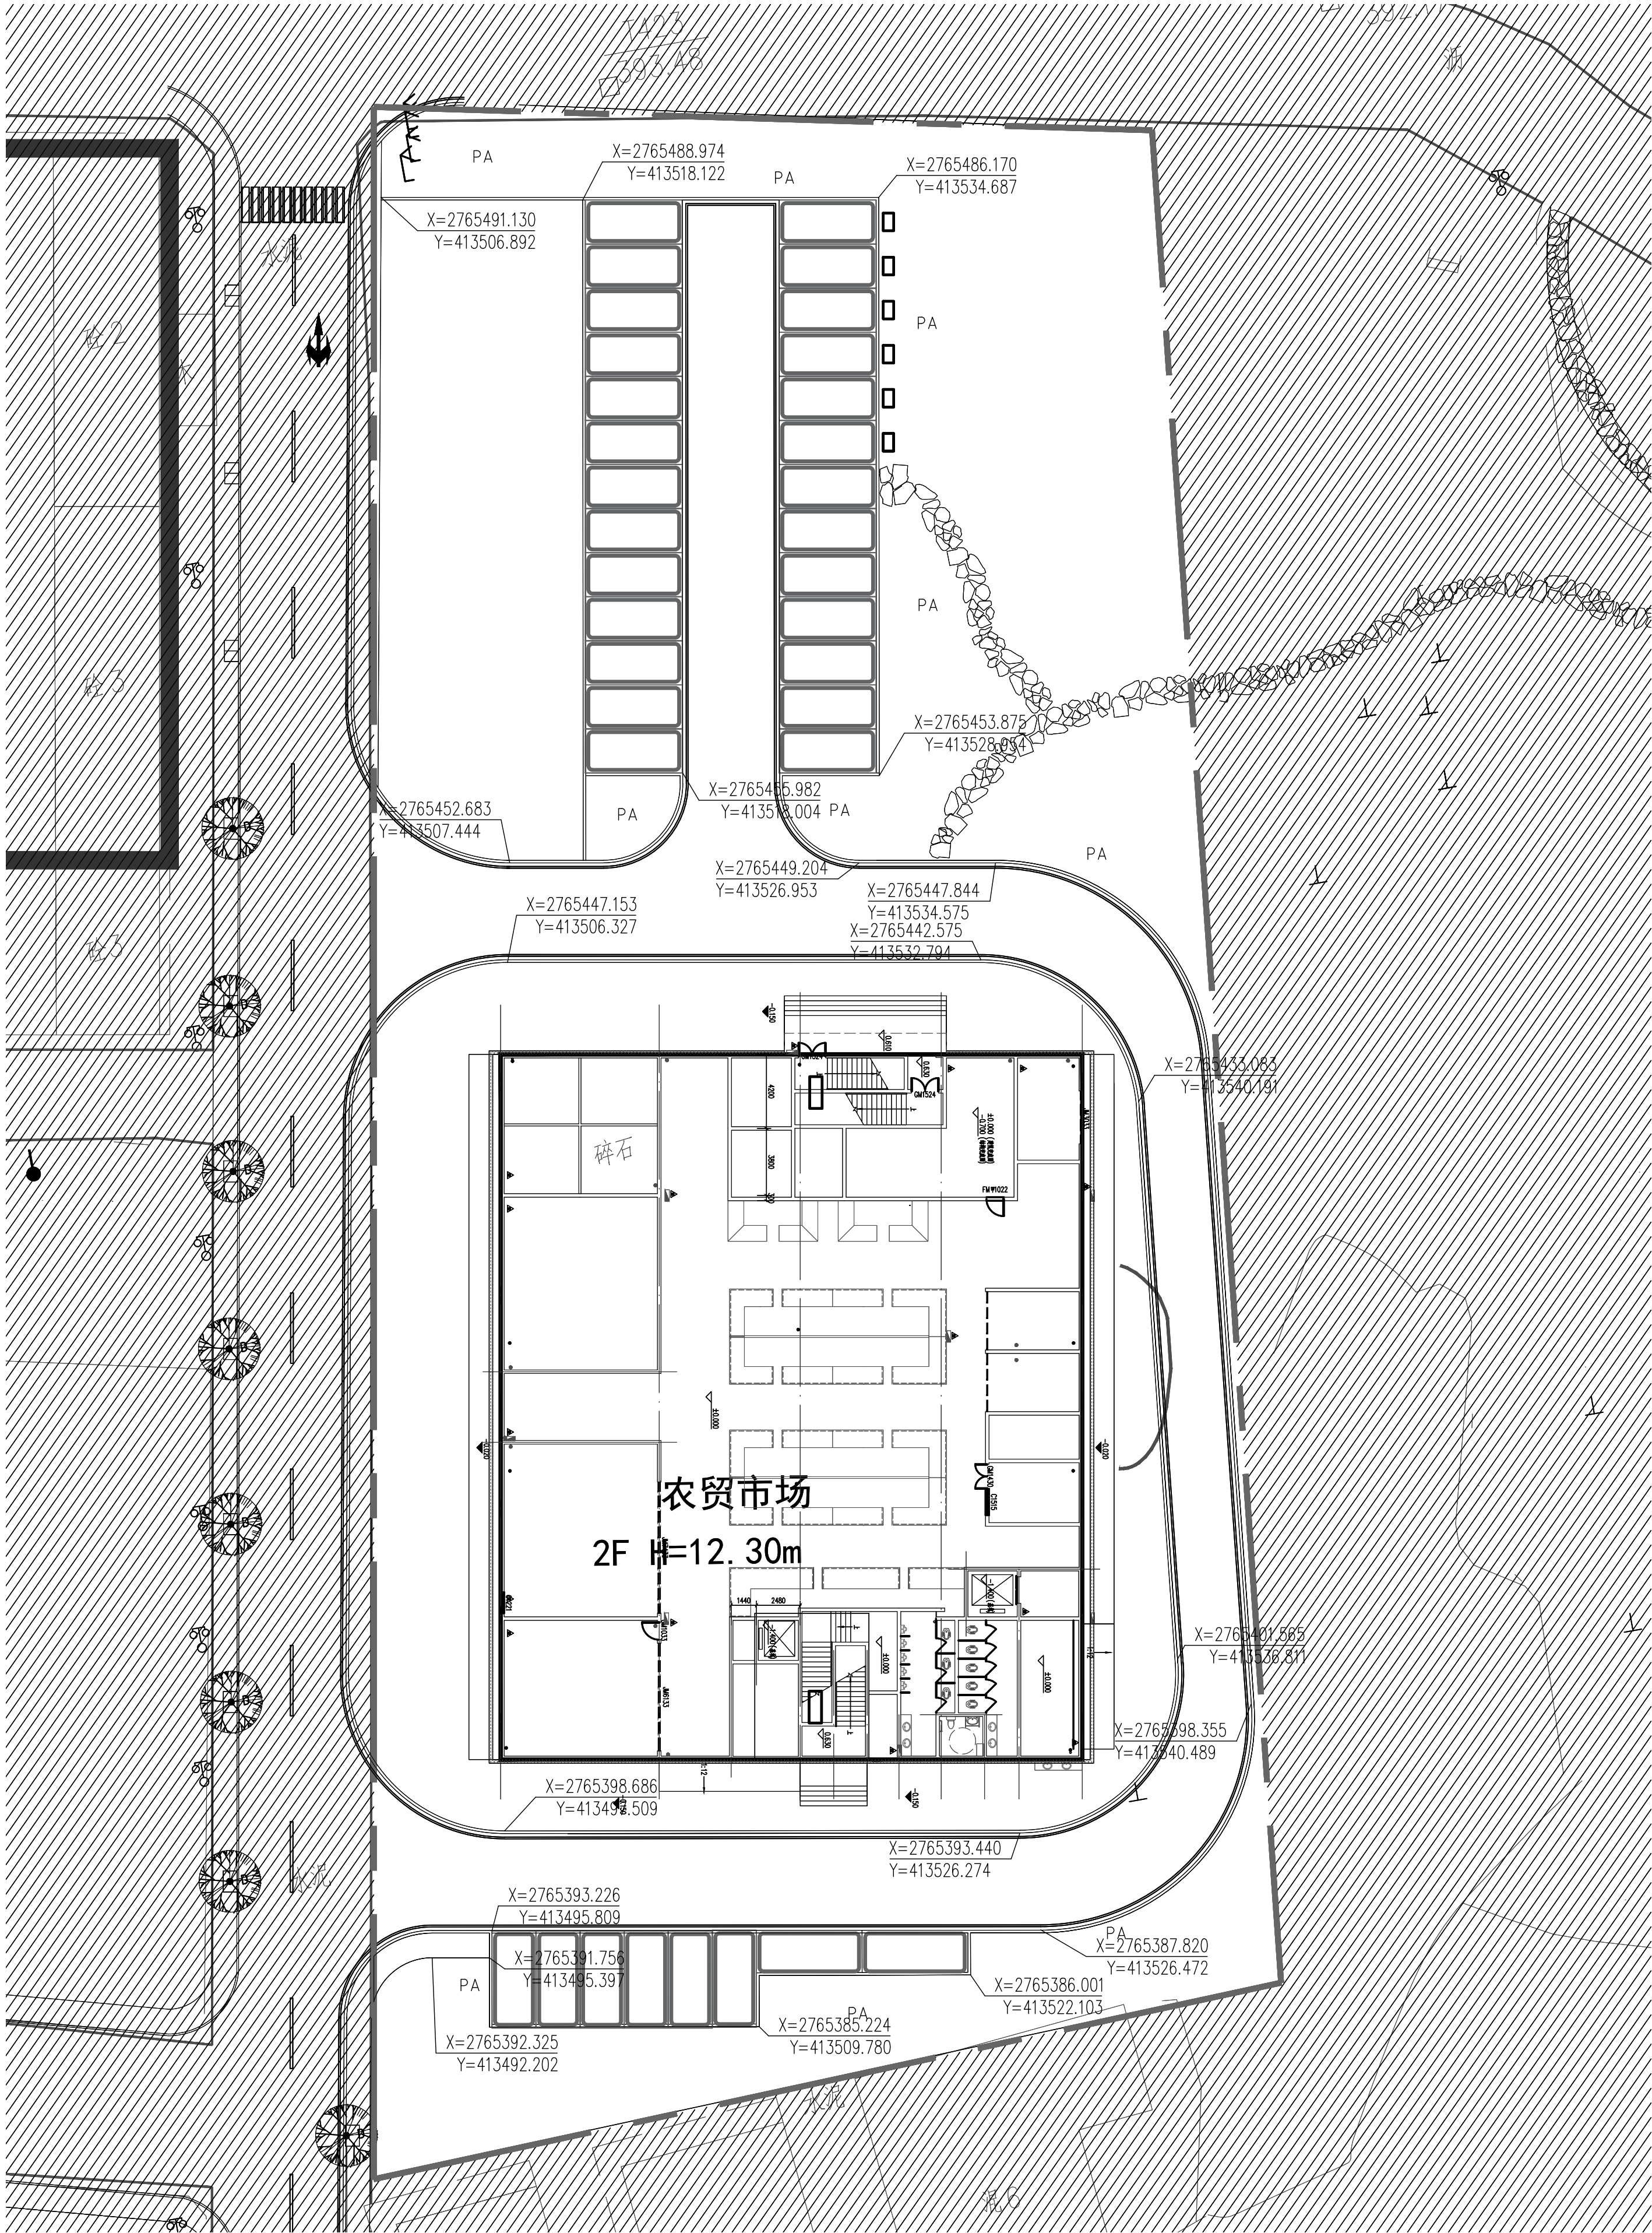

1 大桥镇干净整洁农贸市场坐标平面图 1:250

说明示意图 EXPLANATION
本图需经施工图审查合格后方可交付施工使用。


广东省城乡规划设计研究院
科技集团股份有限公司
GUANG DONG URBAN - RURAL PLANNING AND DESIGN
RESEARCH INSTITUTE TECHNOLOGY GROUP CO., LTD.
资质证书编号: A144003025/A244003022
QUALIFICATION CERTIFICATE NO.:A144003025/A244003022
版权所有, 未经授权, 不得复制。
COPYRIGHT MAY NOT BE COPIED.

注册师章 (建筑、结构) SEAL OF A/E OF RECORD

工程设计出图专用章SEAL OF DRAWING				
建设单位 CLIENT		乳源瑶族自治县大桥镇人民政府		
工程名称 PROJECT		大桥镇干净整洁农贸市场项目		
子项名称 SUBJECT				
业务号 JOB NO.		2024-JZ-087 1		
施工图审查批准号 REVIEW NO.				
图纸名称 DRAWING TITLE		大桥镇干净整洁农贸市场 坐标平面图		
图 别 DISCIPLINE		景观	比 例 SCALE	图示
图 号 DRAWING NO.		Z-3	日 期 DATE	2025. 03
设计阶段 PHASE		施工图	版 次 REVISION	1
专业审定 APPROVED BY		罗强		
专业审核 EXAMINED BY		苏存燕		
项目负责 PRJ DIRECTOR		沈恺	张启铭	沈恺 张启铭
专业负责 CHIEF. ENG.		王德霖 刘峰欢		
校 对 CHECK BY		刘骏祺		
设 计 DESIGN BY		刘峰欢		
制 图 DRAWN BY		龙梓昊		
方案设计 CONCEPT		刘峰欢		
会签栏 COUNTERSIGN				
建筑 ARCH.		结构 STRU.		
给排水 PLUM.		电气 ELEC.		
通风 MECH.				