


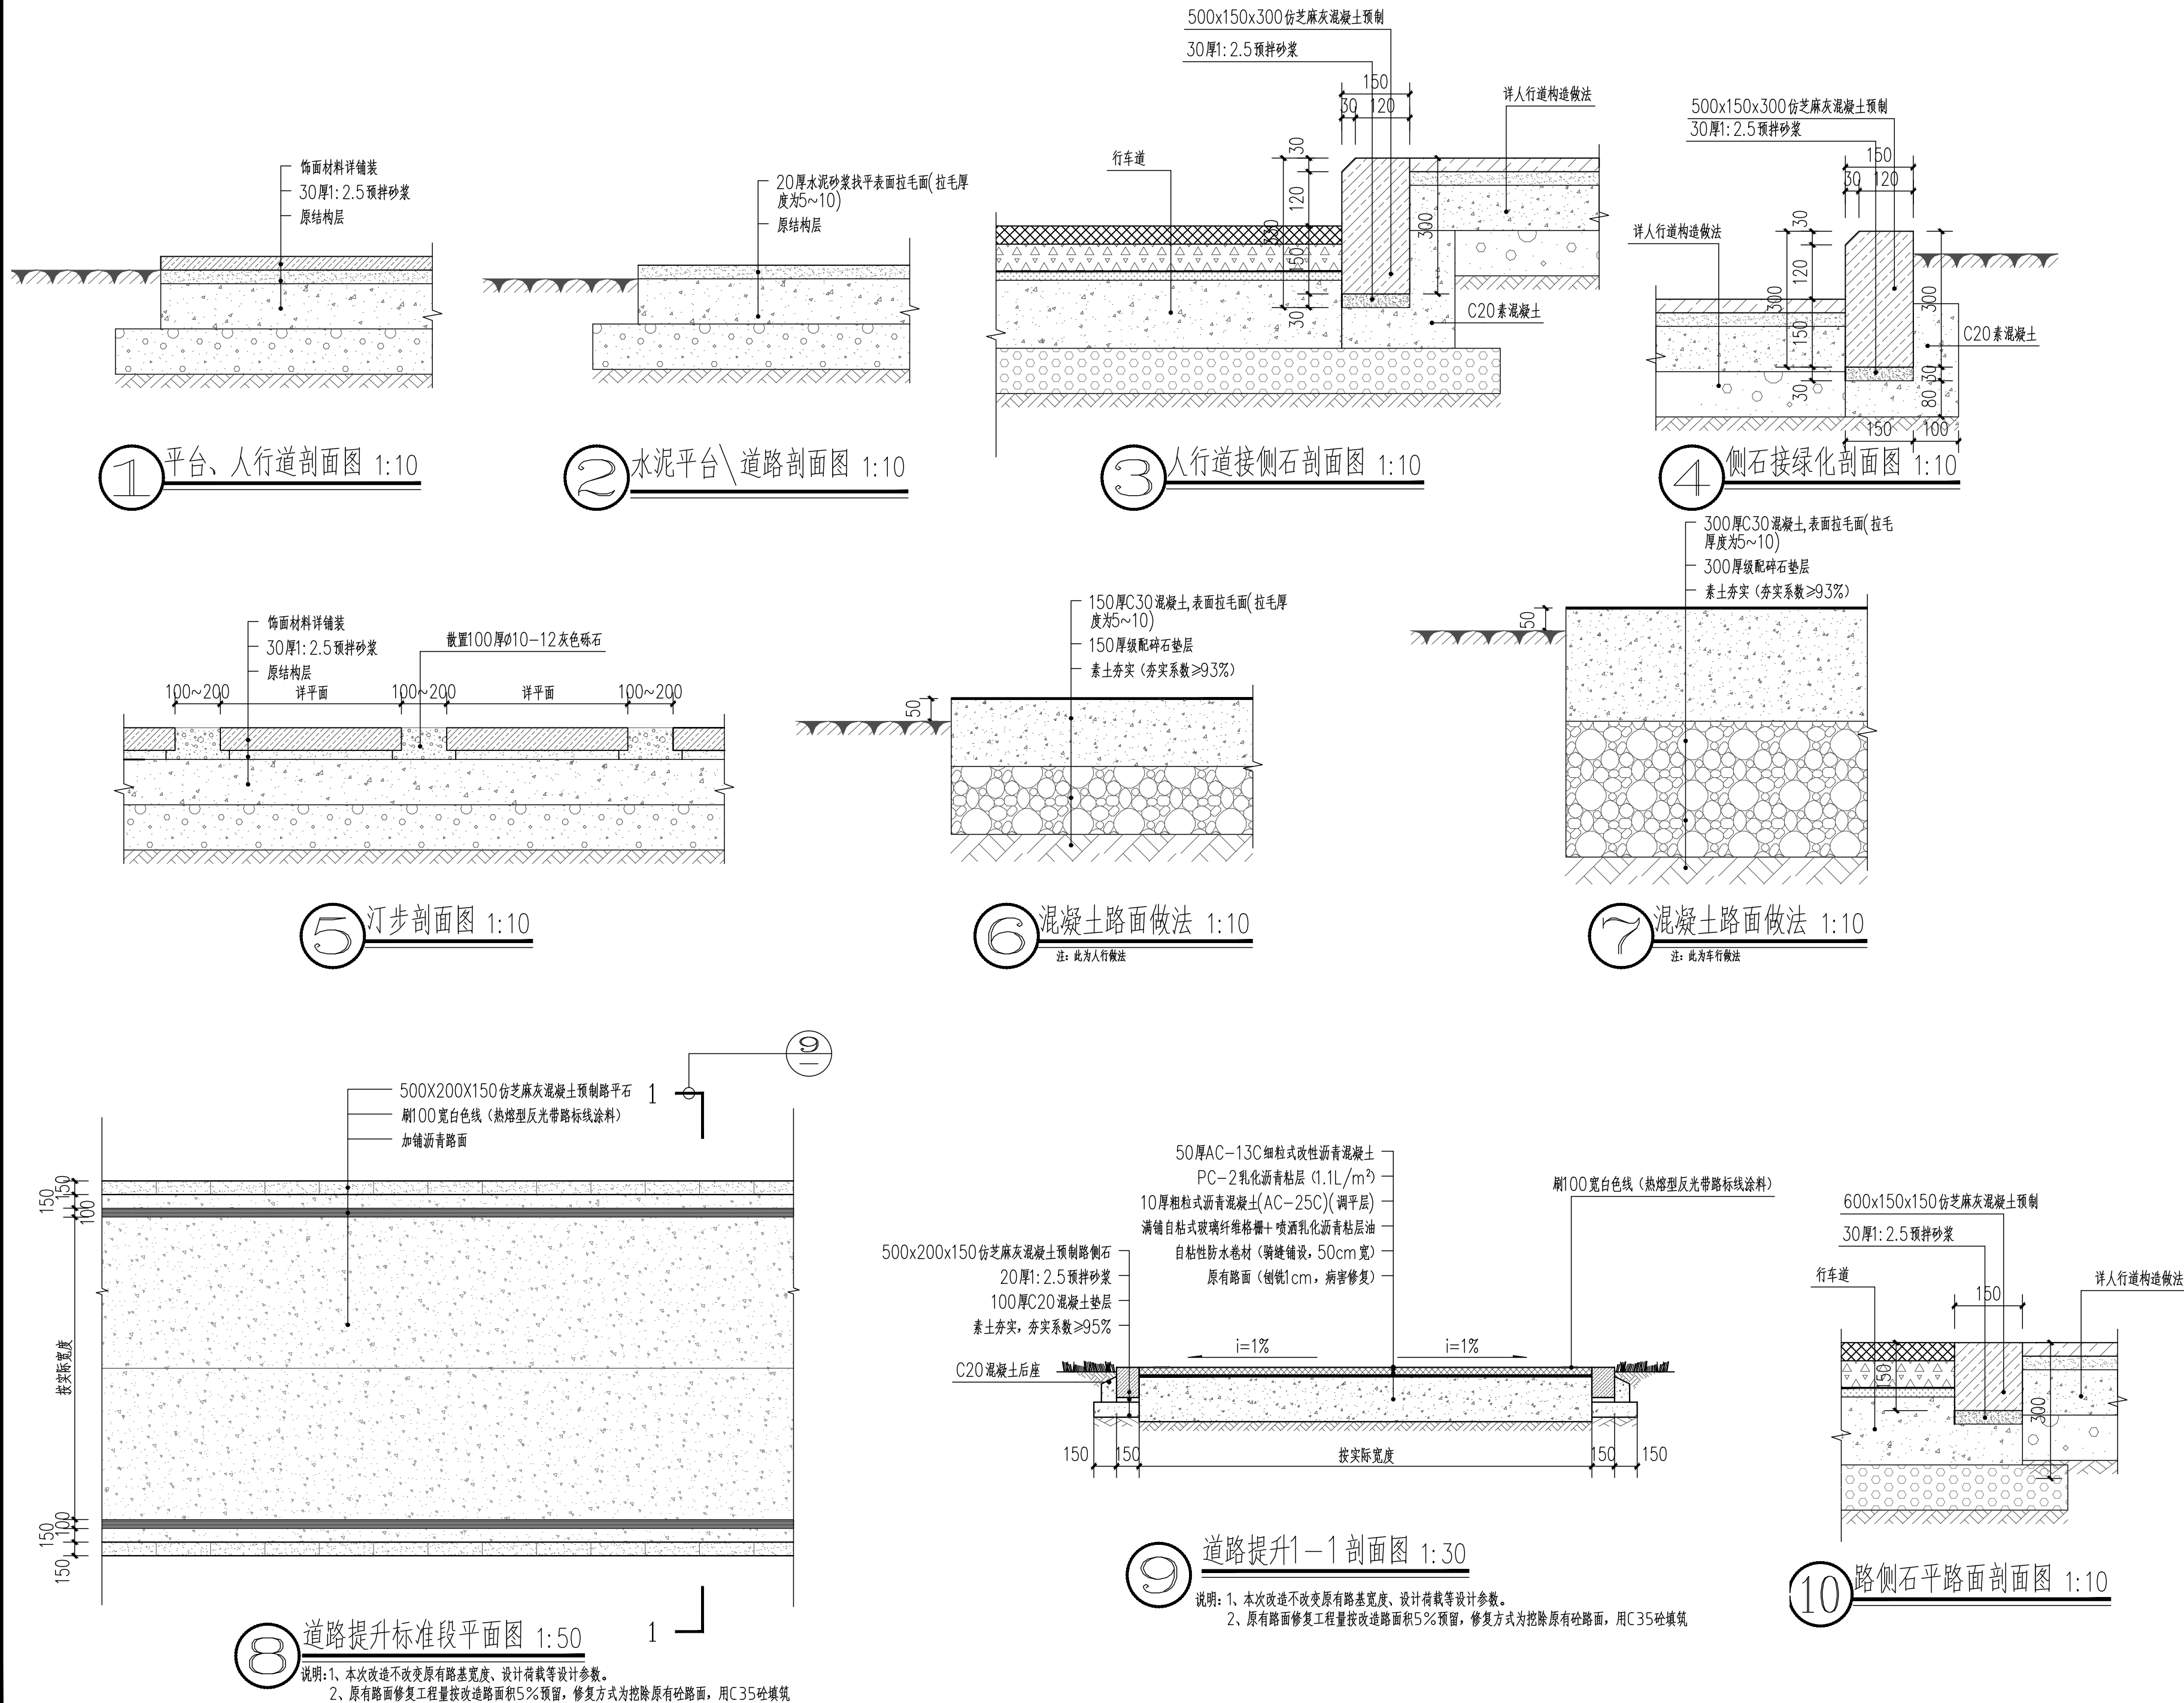

说明示意栏 EXPLANATION
本图需经施工图审查合格后方可交付施工使用。

广东省城乡规划设计研究院
科技集团股份有限公司
GUANG DONG URBAN - RURAL PLANNING AND DESIGN
RESEARCH INSTITUTE TECHNOLOGY GROUP CO., LTD.
资质证书编号：A144003025/A244003022
QUALIFICATION CERTIFICATE NO.:A144003025/A244003022
版权所有，未经授权，不得复制。
COPYRIGHT MAY NOT BE COPIED

注册师章（建筑、结构） SEAL OF A/E OF RECORD

工程设计出图专用章 SEAL OF DRAWING

建设单位 CLIENT		乳源瑶族自治县大桥镇人民政府	
工程名称 PROJECT		大桥镇干净整洁农贸市场项目	
子项名称 SUBKEY			
业务编号 JOB NO.		2024-JZ-087 1	
施工图审查批准号 REVIEW NO.			
图纸名称 DRAWING TITLE		通用	
图 别 DISCIPLINE	景观	比 例 SCALE	图示
图 号 DRAWING NO.	T-1	日 期 DATE	2025. 03
设计阶段 PHASE	施工图	版 次 REVISION	1
专业审定 APPROVED BY	罗强		罗强
专业审核 EXAMINED BY	苏春燕		苏春燕
项目负责 PRJ.DIRECTOR	沈恺	张启铭	沈恺 张启铭
专业负责 CHIEF. ENG.	王德霖	刘辉欢	王德霖 刘辉欢
校 对 CHECK BY	刘骏祺		刘骏祺
设 计 DESIGN BY	刘辉欢		刘辉欢
制 图 DRAWN BY	龙梓昊		龙梓昊
方案设计 CONCEPT	刘辉欢		刘辉欢
会签栏 COUNTERSIGN			
建 筑 ARCH.		结 构 STRU.	
给排水 PLUM.		电 气 ELEC.	
通 风 MECH.			