


道路			给排水		建筑		
桥隧			电气		结构		
交通			燃气		绿化		

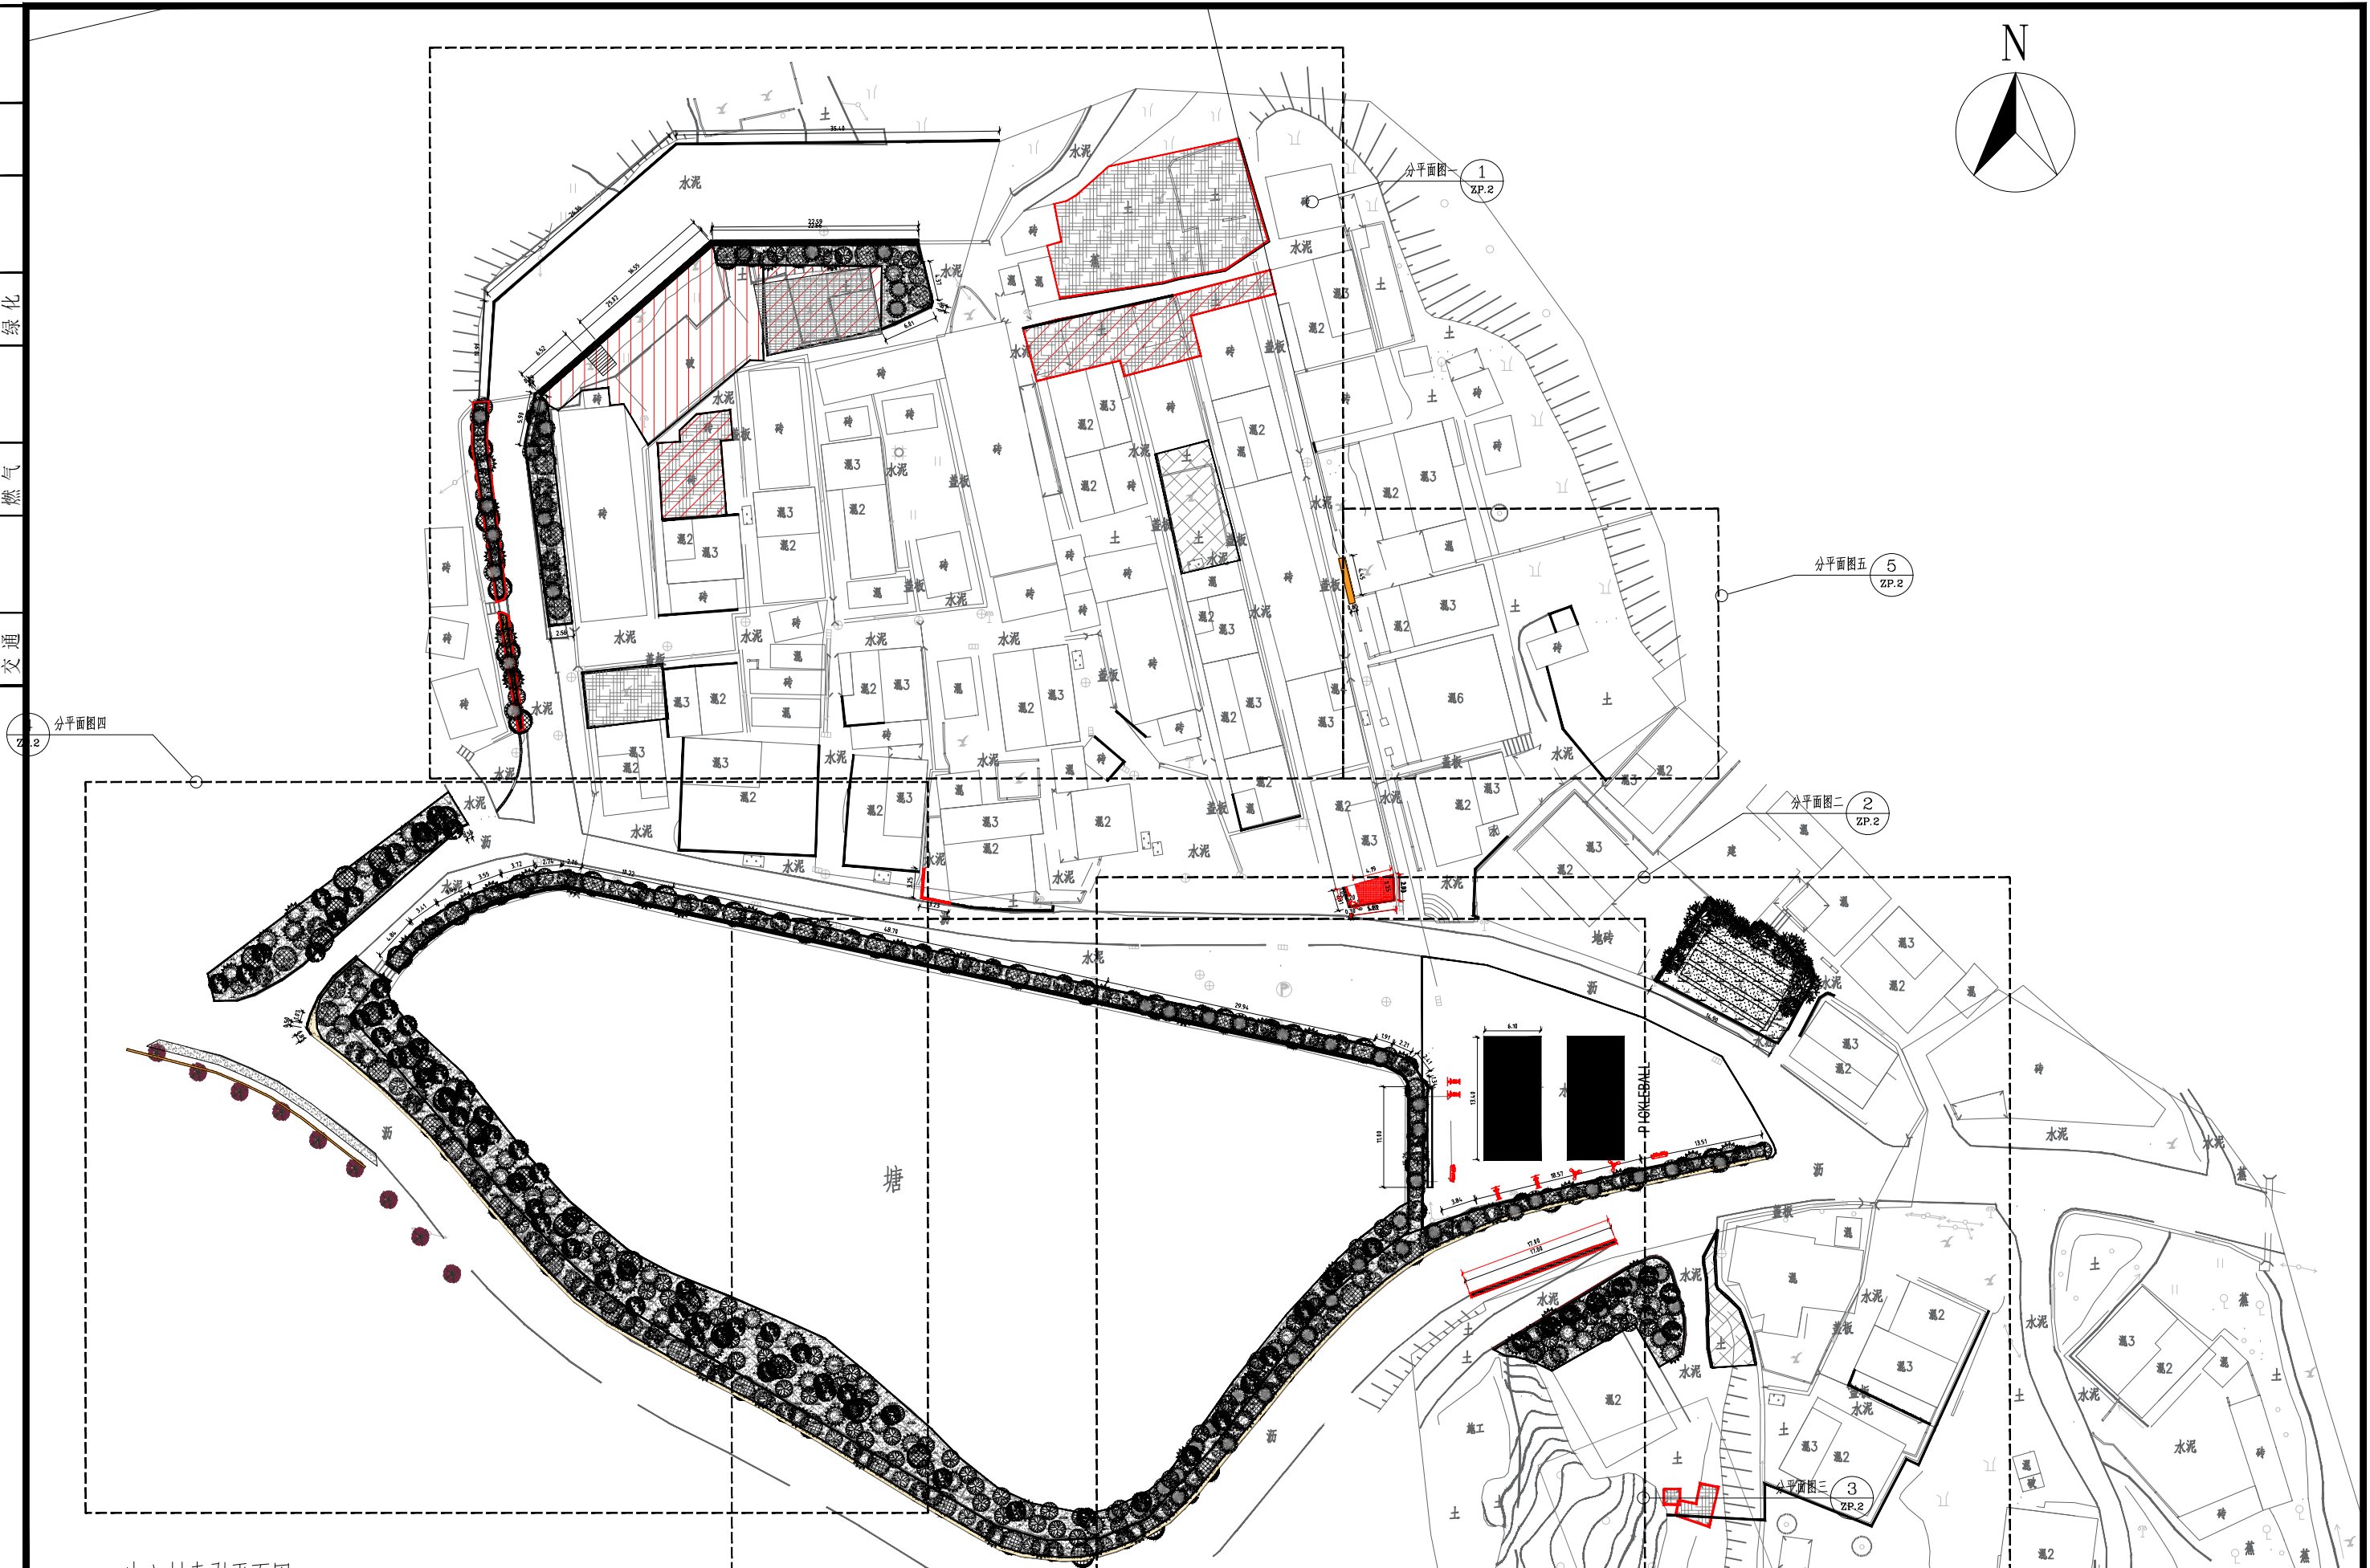

智|铭|设|计

中心村索引平面图 1:1000

广东智铭设计有限公司

Guangdong Zhiming Design Co.,Ltd.

建设单位

涪江区犁市镇人民政府

工程名称

环丹霞农村人居环境综合建设项目二期-犁市

图名:

中心村索引平面图

審定

孙澍

列、值

专业负责人

孙澍

列：德

设计号	
-----	--

ZM-HT202519-SJ043

图号

ZP. 2. 1.

审核

聂红

壽

校核

肖嘉怡

卷一

设计阶段	设计内容	设计成果
初步设计	初步设计说明书、初步设计图	初步设计说明书、初步设计图
技术设计	技术设计说明书、技术设计图	技术设计说明书、技术设计图
施工图设计	施工图设计说明书、施工图	施工图设计说明书、施工图

施工图

比例

详图例

项目负责人

聂红

壽

设计

池雷庭

2018.12.14

专	业
---	---

景观

日期

2025.07
---------

---