


建筑	结构	绿化			
给排水	电气	燃气			
道路	桥梁	交通			

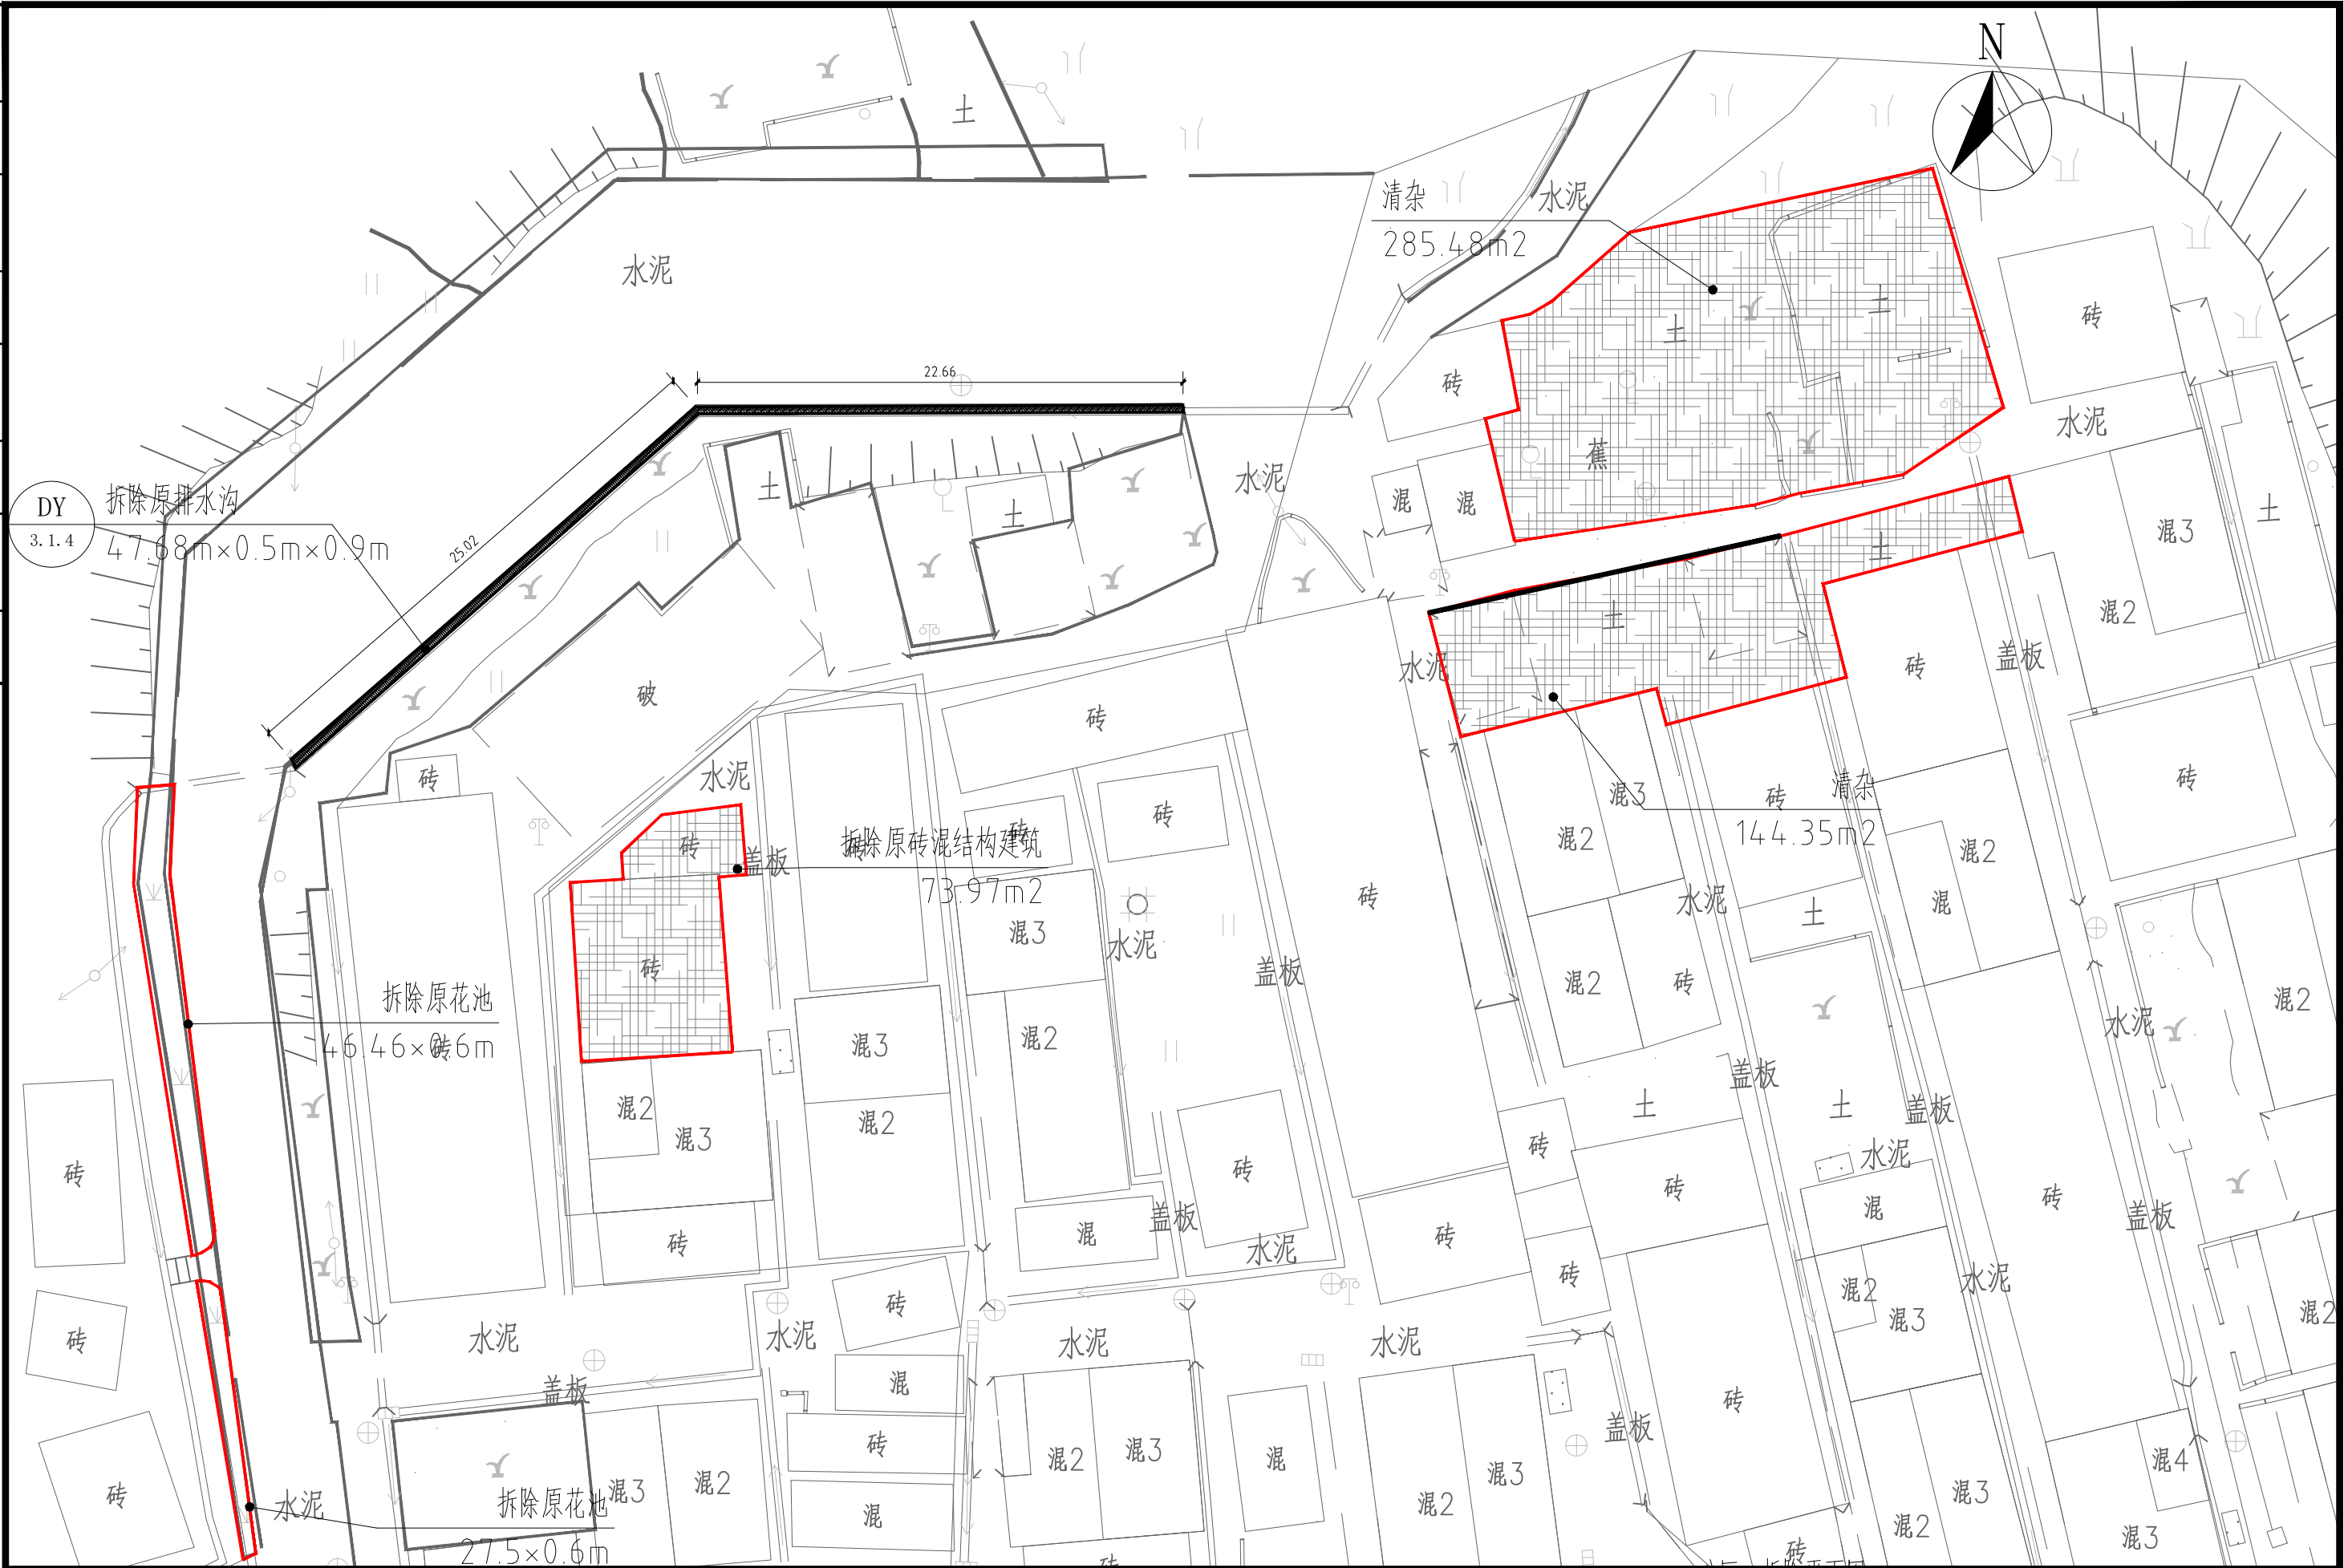

广东智铭设计有限公司  
Guangdong Zhiming Design Co., Ltd.

建设单位	滨江区犁市镇人民政府
工程名称	环丹霞农村人居环境综合建设项目二期-犁市

图名：  
分区一拆除平面图

审定	孙澍	专业负责人	孙澍	设计号	ZM-HT202519-SJ043	图号	郑.2.2.1
审核	聂红	校核	肖嘉怡	设计阶段	施工图	比例	详图例
项目负责人	聂红	设计	池雷庭	专业	景观	日期	2025.07 1.0