



建筑	结构	绿化			
给排水	电气	燃气			
道路	桥梁	交通			

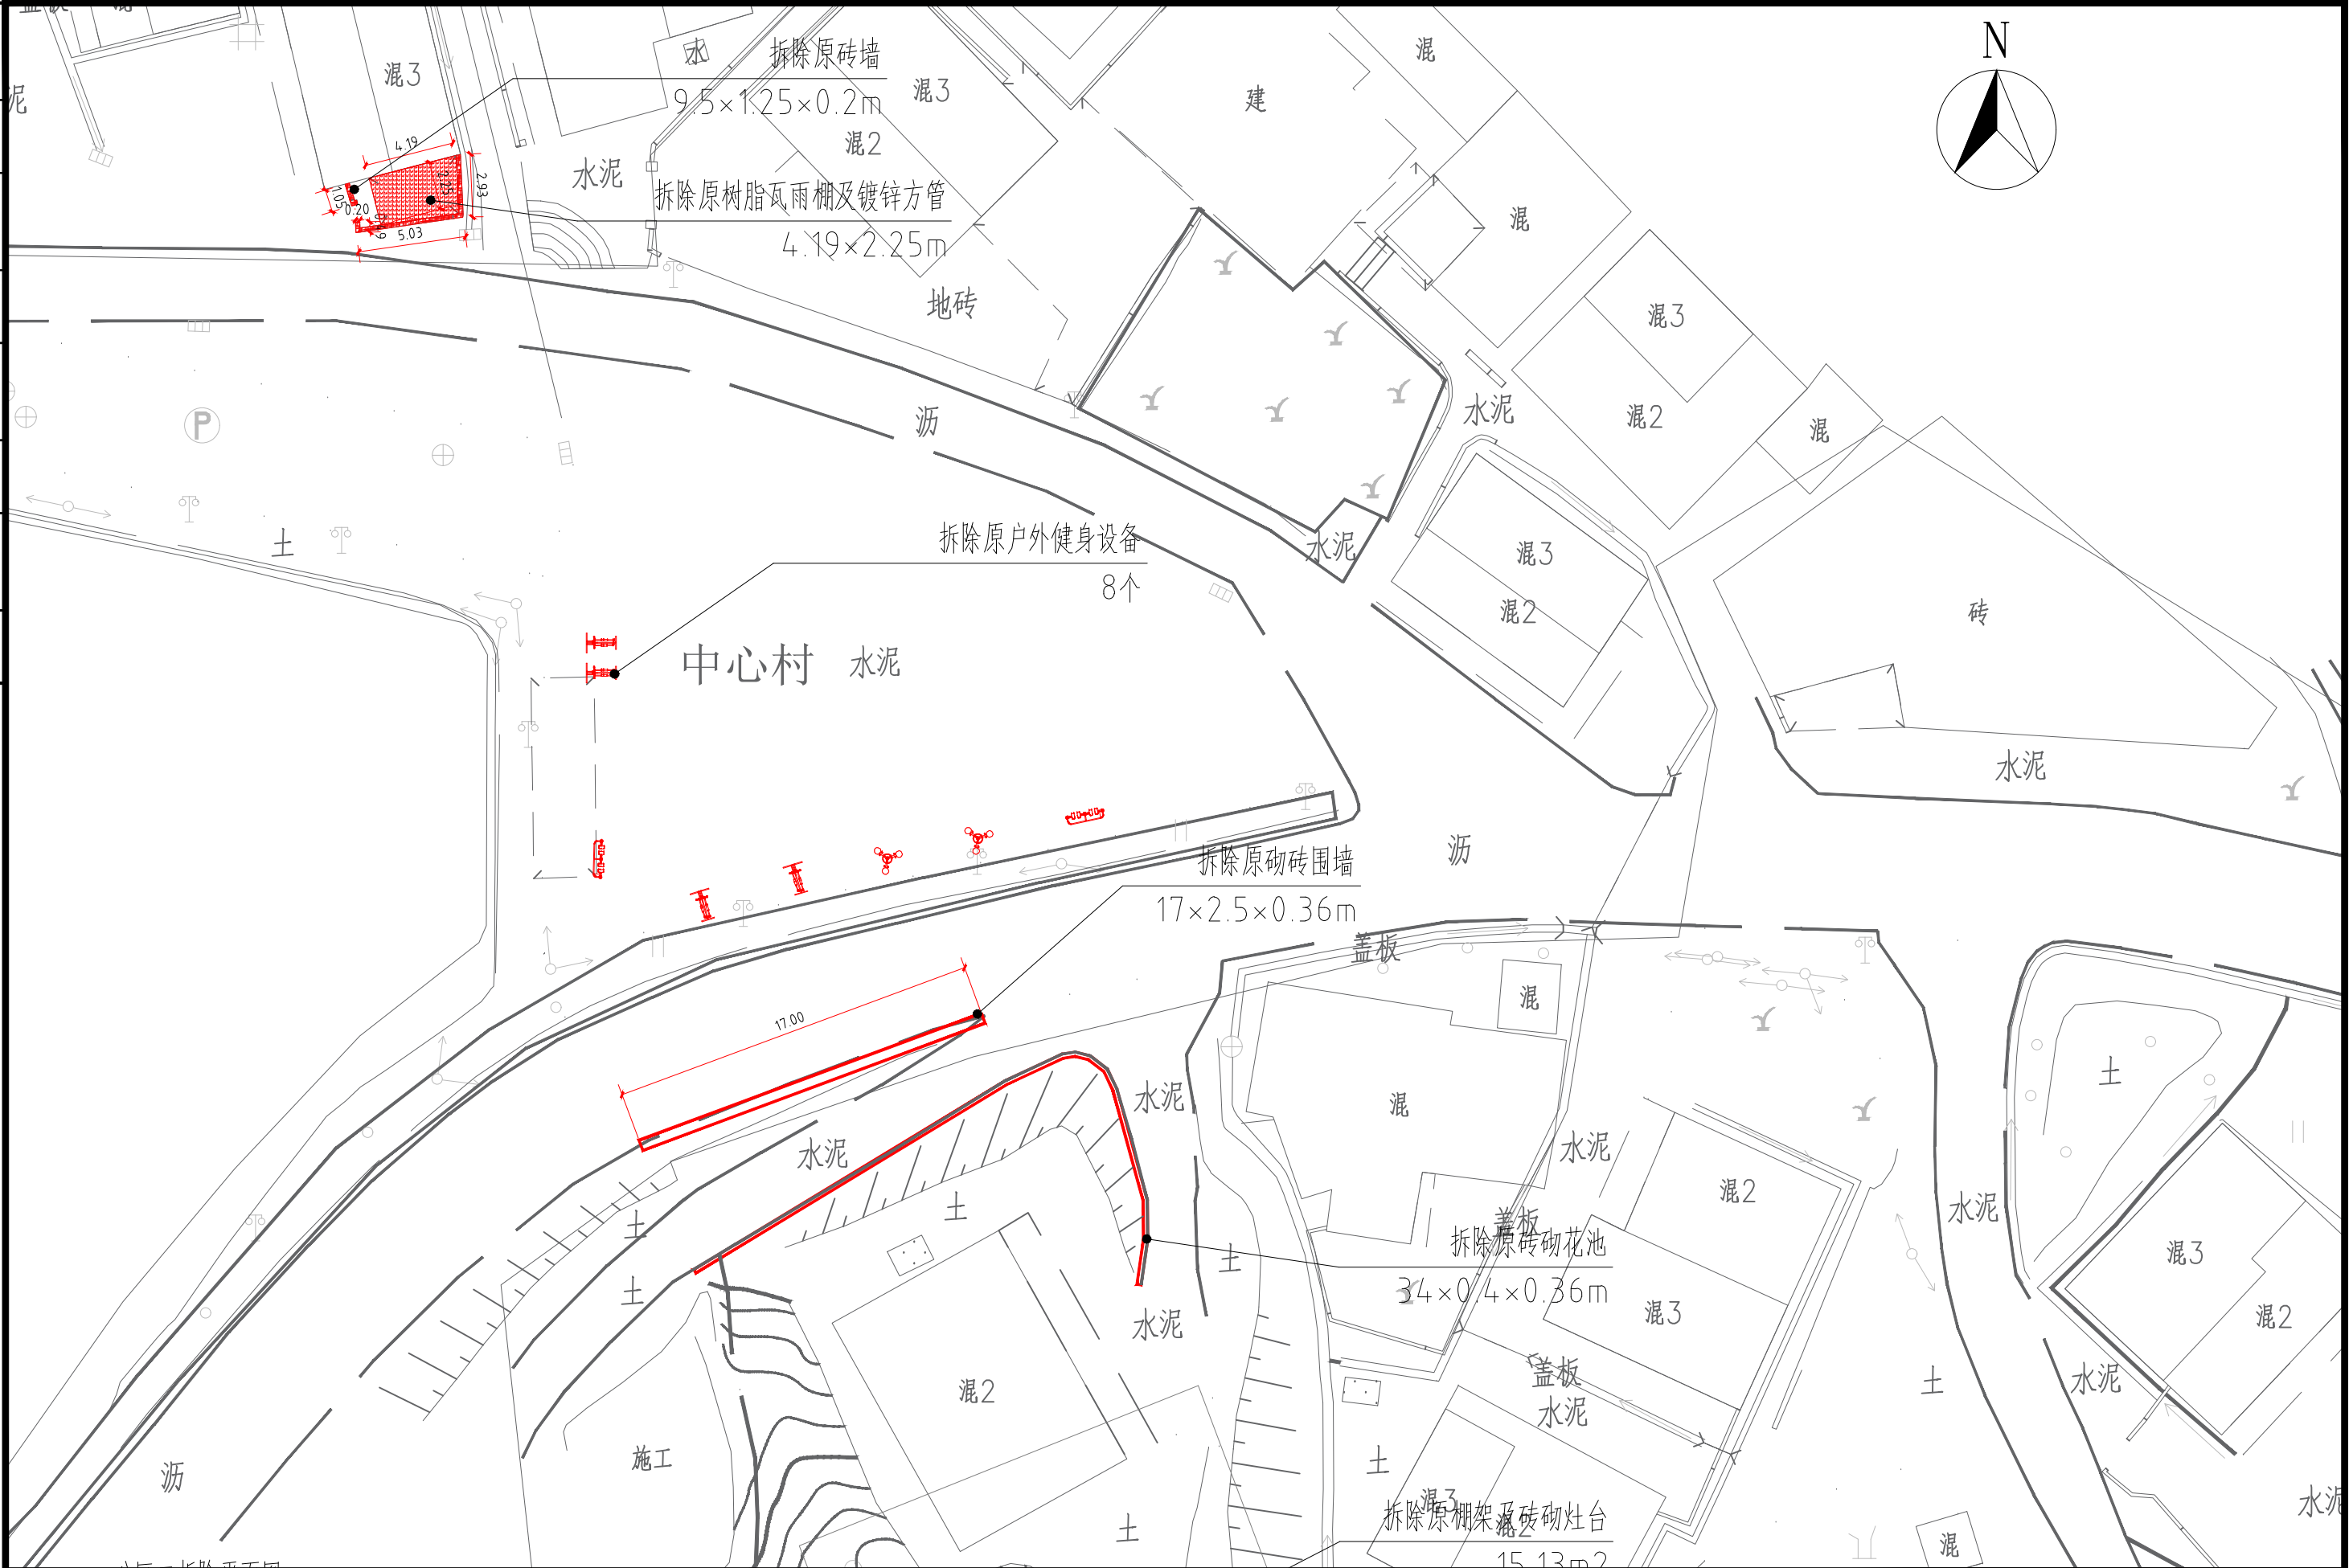

 <div>智铭设计</div>	分区二拆除平面图 1:150		建设单位	滨江区犁市镇人民政府	图名: 分区二拆除平面图	审定	孙澍	专业负责人	孙澍	设计号	ZM-HT202519-SJ043	图号	ZP.2.2.2		
	审核	聂红				校核	肖嘉怡	设计阶段	施工图	比例	详图例	版本			
	项目负责人	聂红				设计	池雷庭	专业	景观	日期	2025.07	1.0			
广东智铭设计有限公司		工程名称	环丹霞农村人居环境综合建设项目二期-犁市												
Guangdong Zhiming Design Co., Ltd.															