



建筑	结构	绿化			
给排水	电气	燃气			
道路	桥隧	交通			

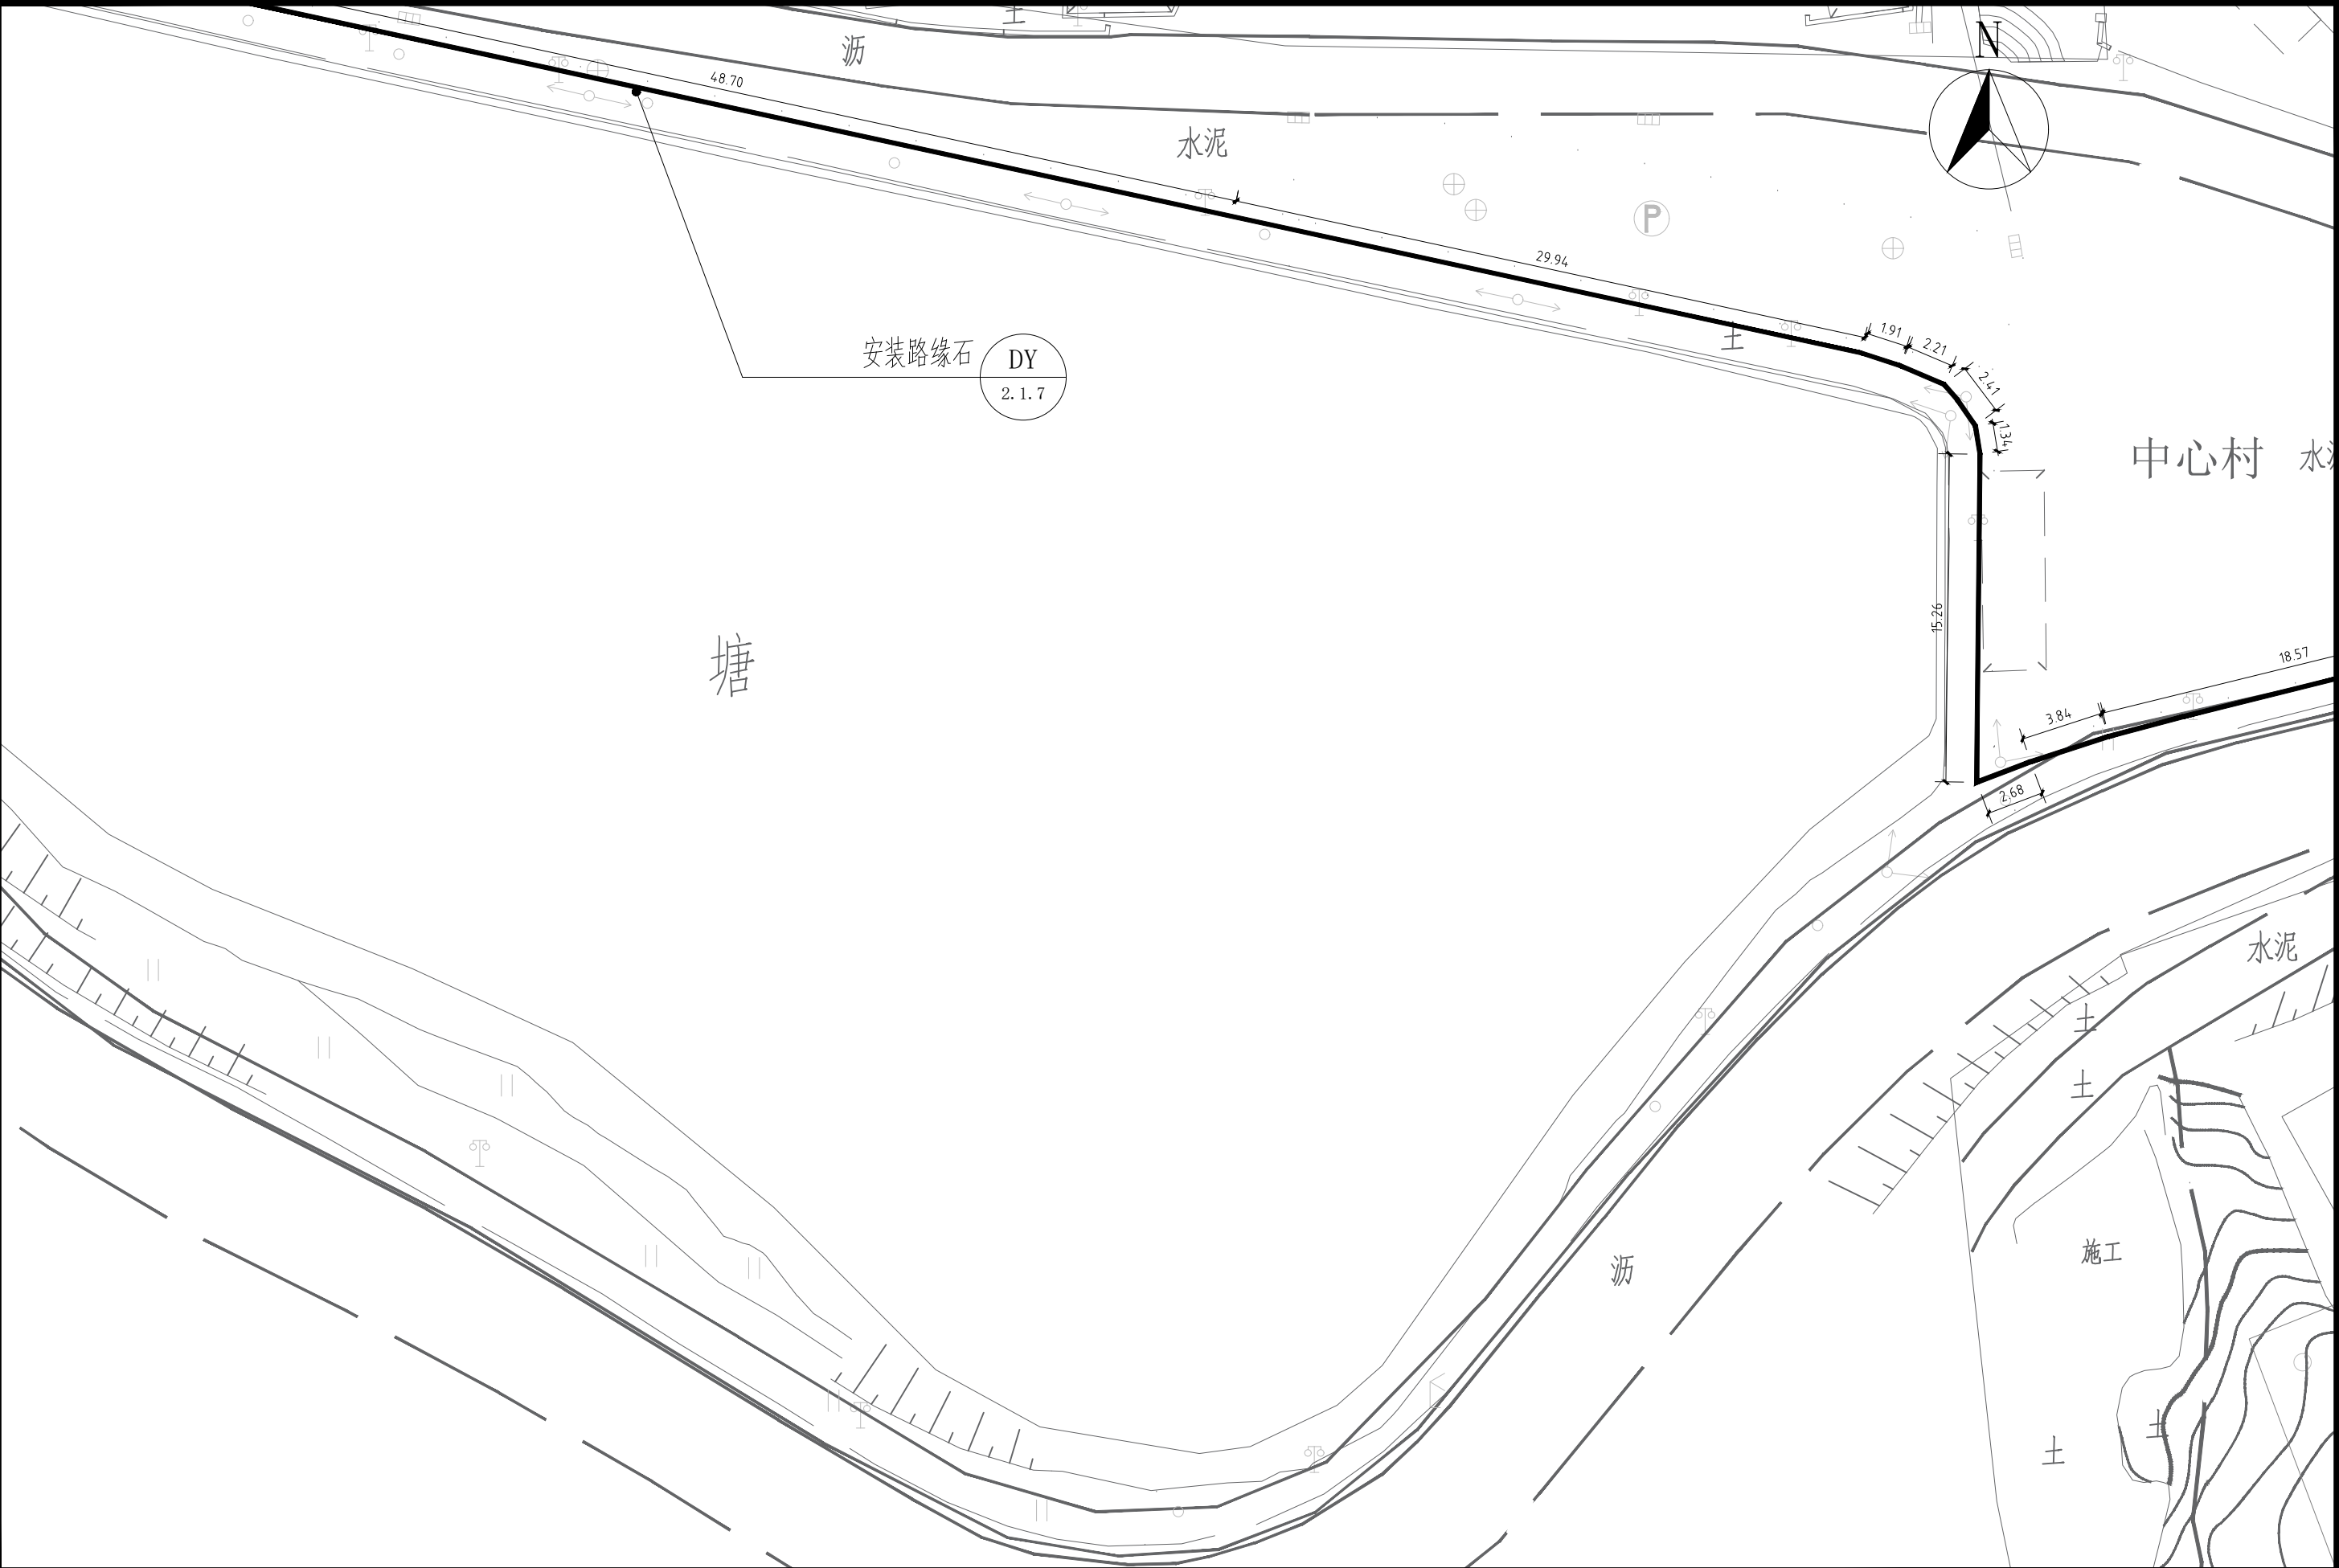

 广东智铭设计有限公司 Guangdong Zhiming Design Co., Ltd.	建设单位	浈江区犁市镇人民政府	图名： 分区三路缘石平面图	审定	孙澍	孙澍	专业负责人	孙澍	孙澍	设计号	ZM-HT202519-SJ043	图号	郑.2.6.3
	工程名称	环丹霞农村人居环境综合建设项目二期-犁市		审核	聂红	聂红	校核	肖嘉怡	肖嘉怡	设计阶段	施工图	比例	详图例
				项目负责人	聂红	聂红	设计	范雷庭	范雷庭	专业	景观	日期	2025.07 1.0