




建筑	结构	绿化
给排水	电气	燃气
道路	隧道	交通

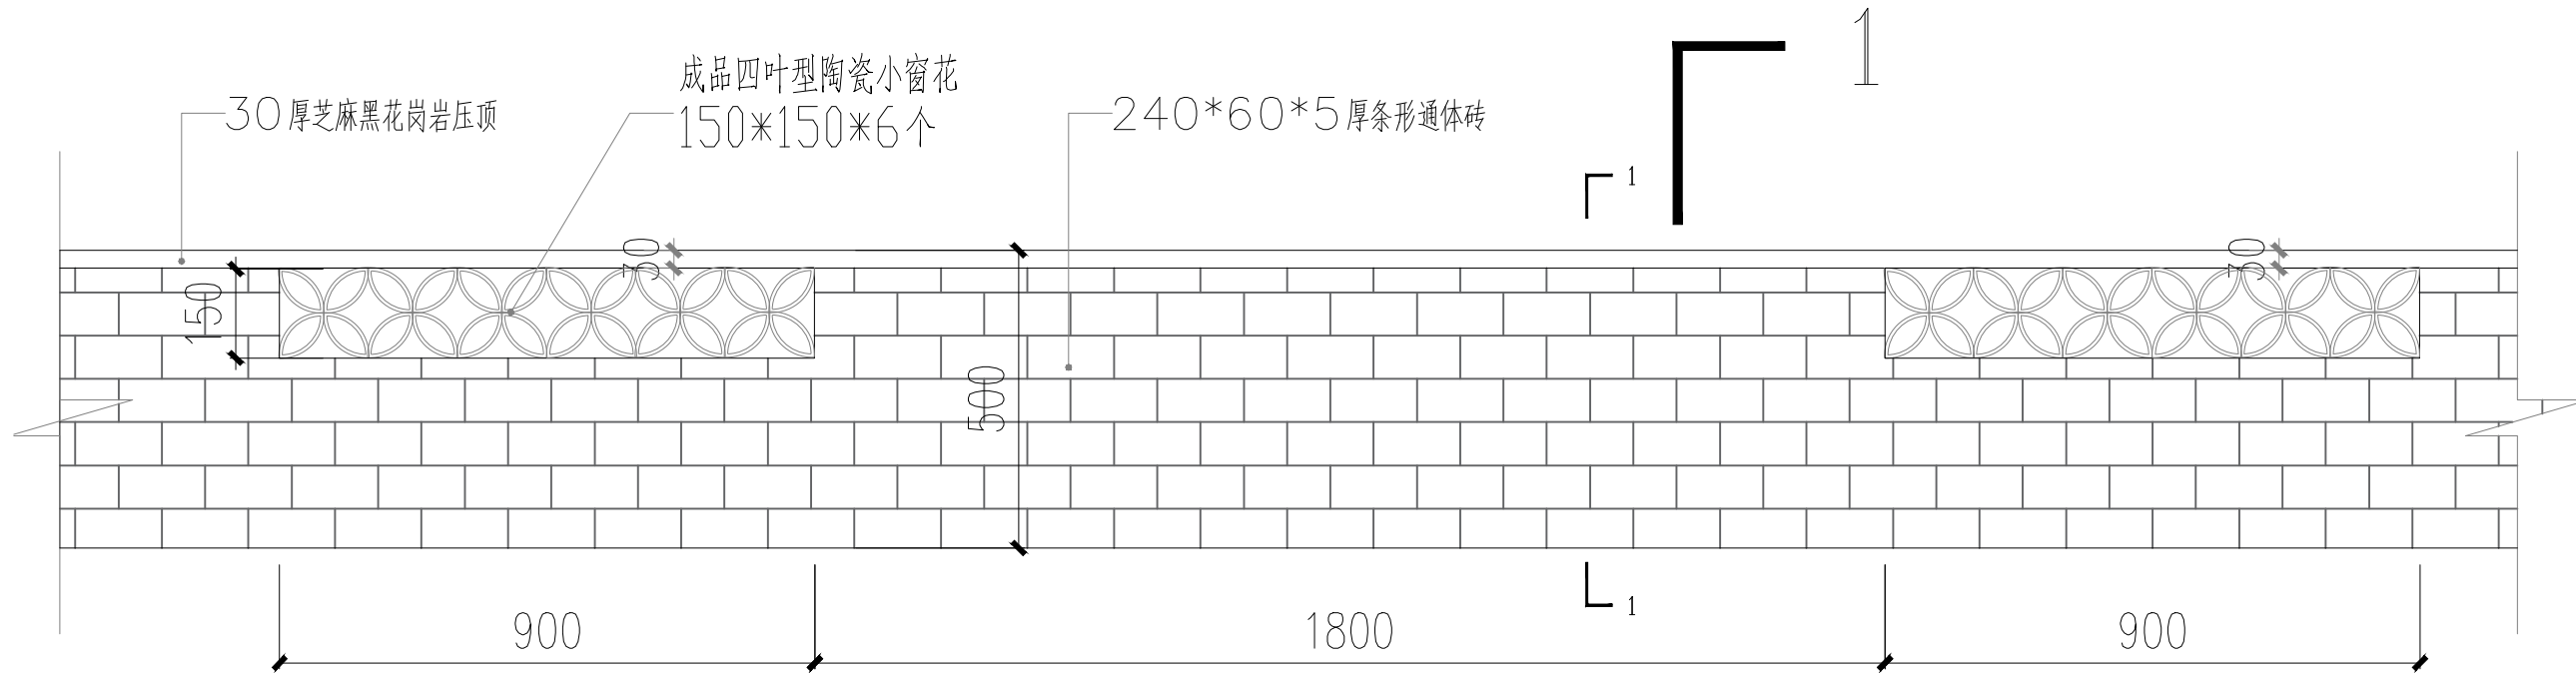

① 砖砌500花池立面图

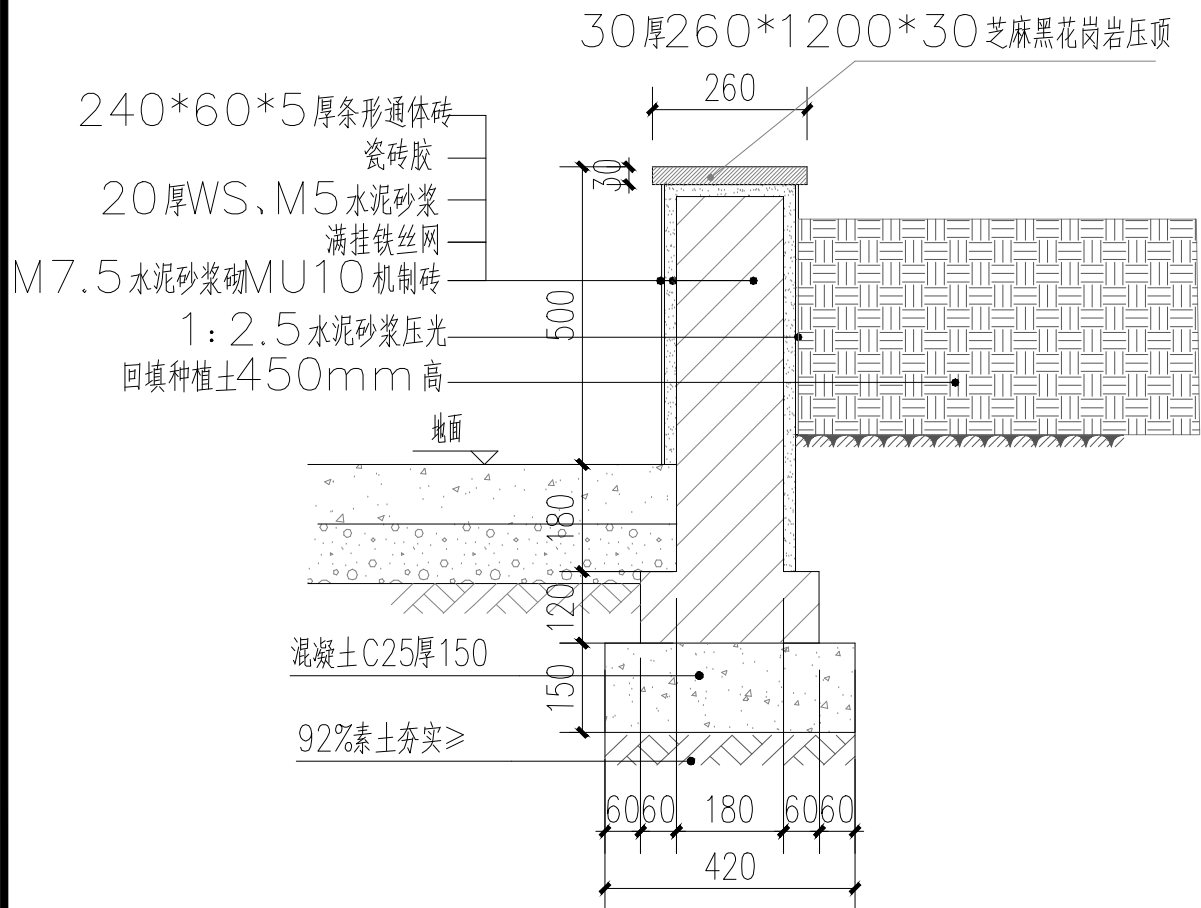

② 砖砌花池500高1-1剖面大样图

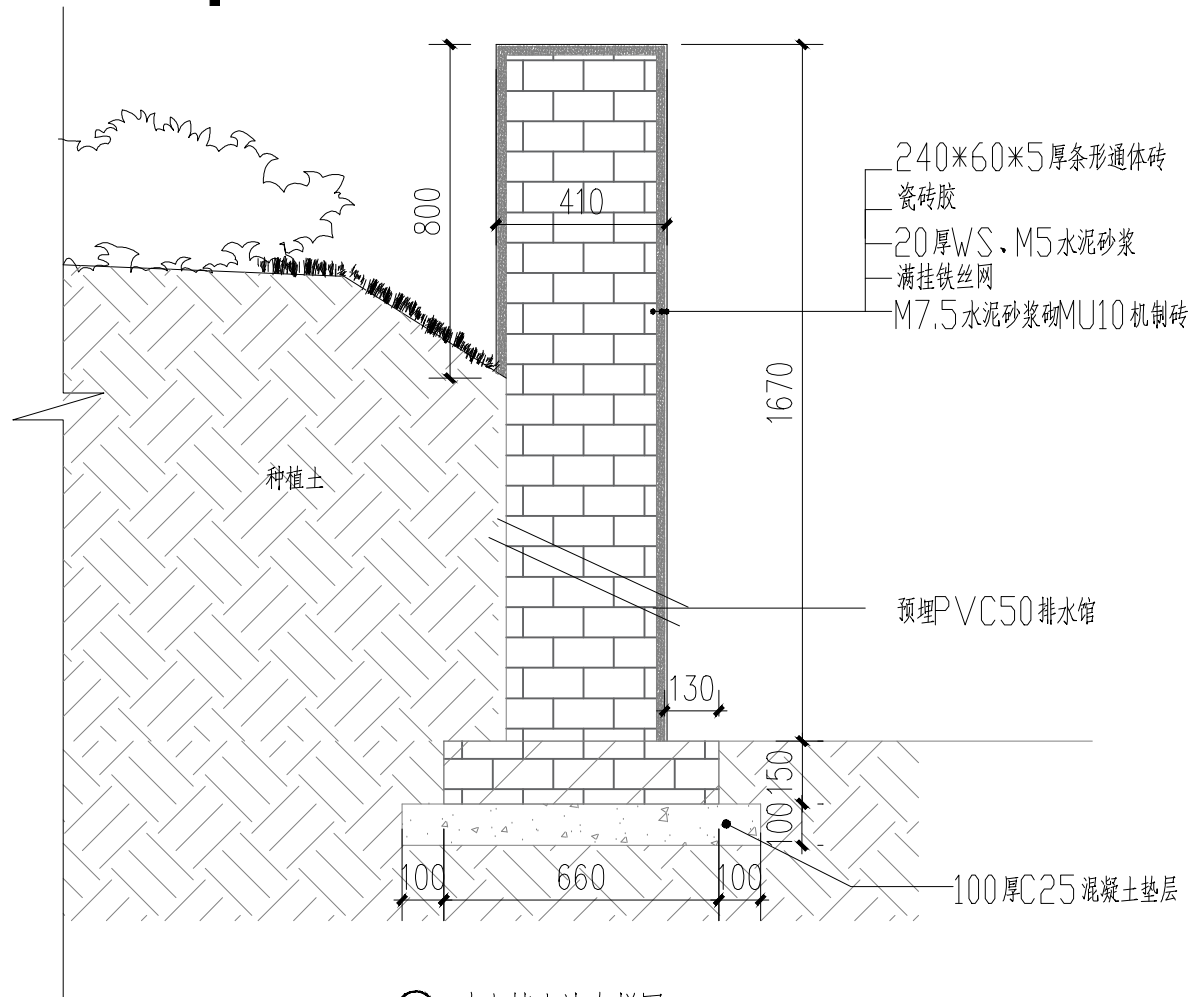

③ 砖砌挡土墙大样图 1:30



广东智铭设计有限公司
Guangdong Zhiming Design Co., Ltd.

建设单位 滨江区犁市镇人民政府
工程名称 环丹霞农村人居环境综合建设项目二期-犁市

图名:
标准大样图一

审定	曾禄	专业负责人	聂红	设计号	ZM-HT202519-SJ012	图号	DY.1.1
审核	聂红	校核	常志观	设计阶段	施工图	比例	详图例
项目负责人	聂红	设计	廖芳	专业	建筑	日期	2025.07