




建筑	结构	绿化			
给排水	电气	燃气			
道路	桥梁	交通			

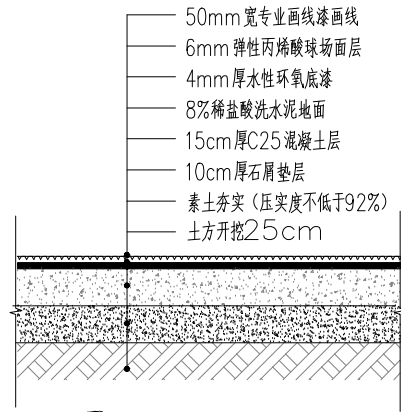

① 构造做法大样 1:100

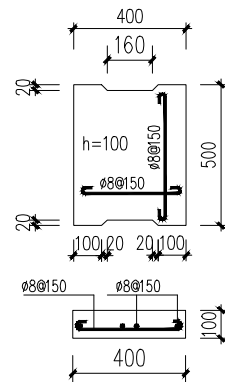


b 预制混凝土盖板大样图 1:20
注:混凝土强度标号为C25。

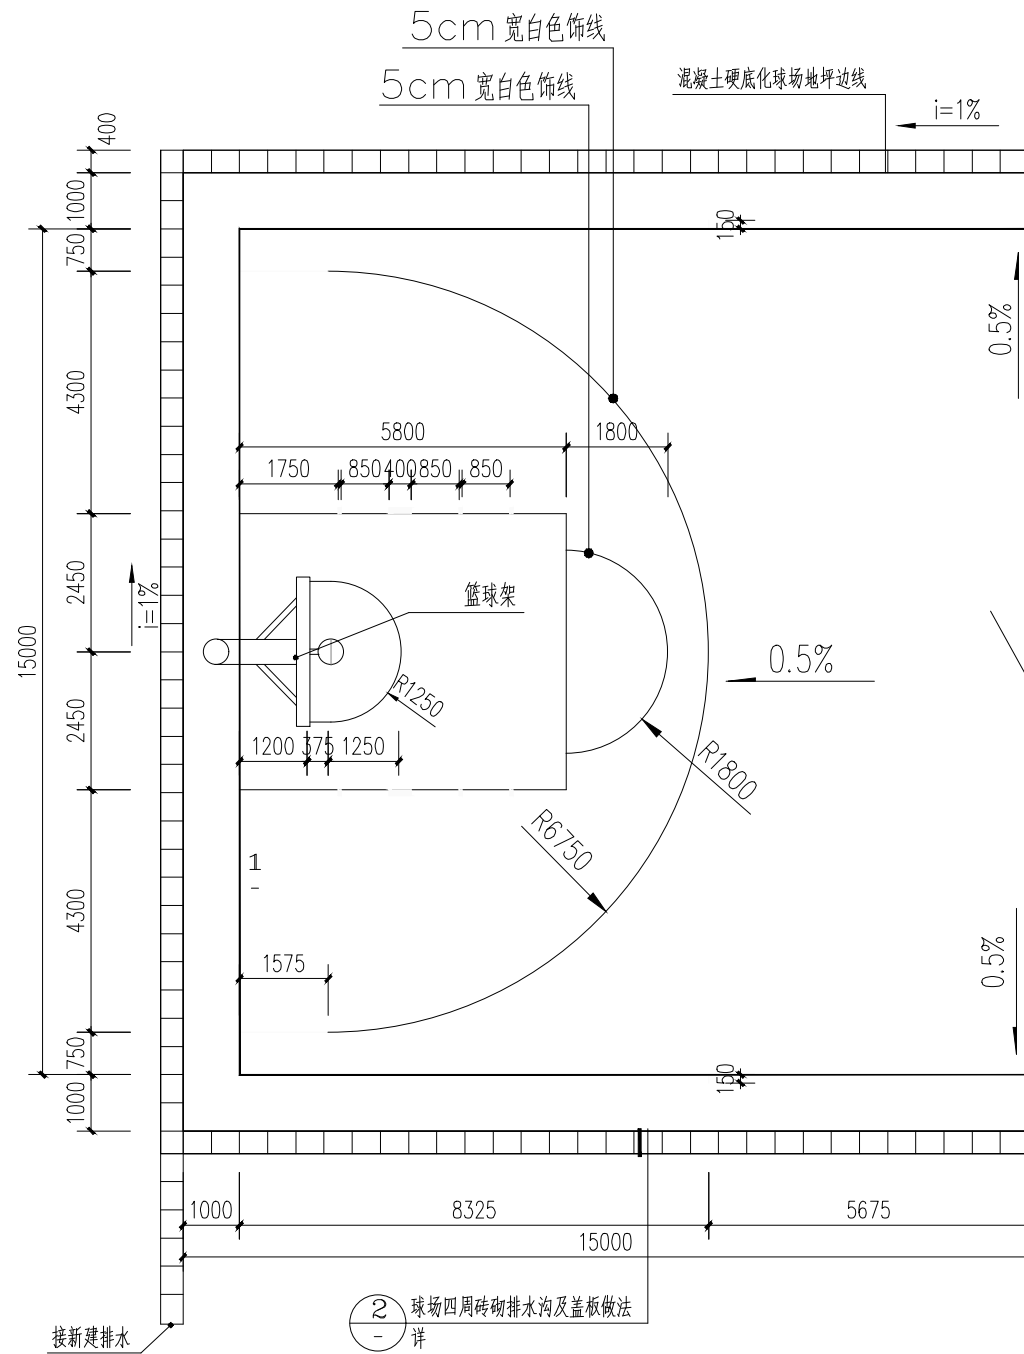

② 球场四周砖砌排水沟及盖板做法 详

篮球场标线平面大样图 1:100

注:本匹克球场面层采用6mm丙烯酸,由专业厂家施工

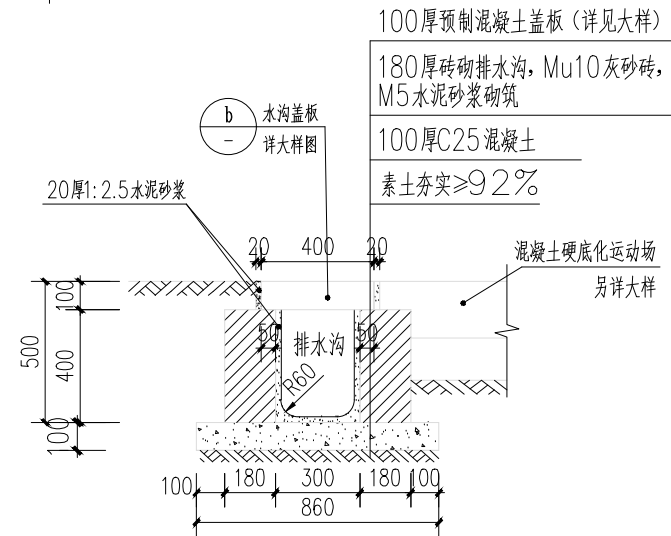

② 球场四周砖砌排水沟及盖板大样 1:20



广东智铭设计有限公司
Guangdong Zhiming Design Co., Ltd.

建设单位

滨江区梨市镇人民政府

工程名称

环丹霞农村人居环境综合建设项目二期-梨市

图名:

标准大样图三

审定

曾禄

专业负责人

聂红

审核

聂红

校核

常志观

项目负责人

聂红

设计

廖芳

设计号

ZM-HT202519-SJ012

图号

DY. 1.3

设计阶段

施工图

比例

详图例

专业

建筑

日期

2025.07

版本

1.0