



建筑					
结构					
绿化					
给排水					
电气					
燃气					
道路					
桥梁					
交通					

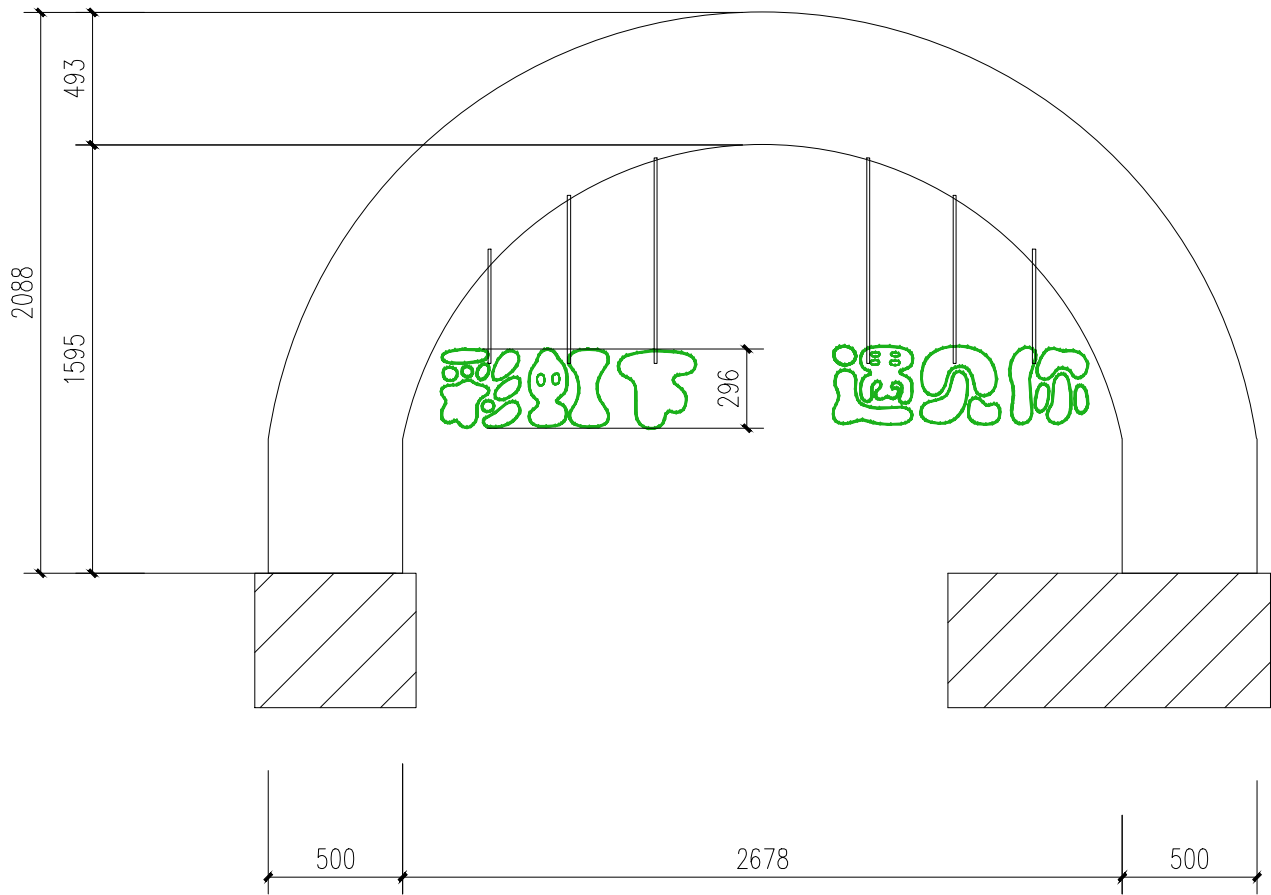

① 铁艺彩虹打卡装置

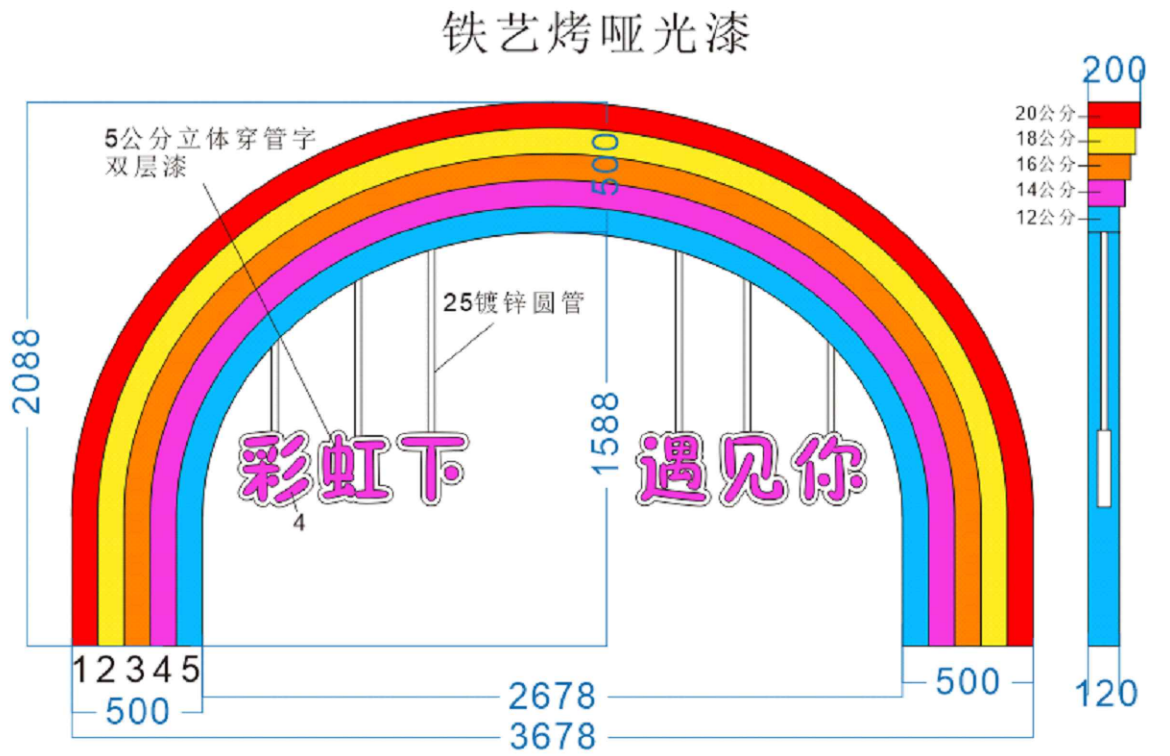

铁艺彩虹效果图



广东智铭设计有限公司
Guangdong Zhiming Design Co., Ltd.

建设单位	滨江区犁市镇人民政府
工程名称	环丹霞农村人居环境综合建设项目二期-犁市

图名：
标准大样图九

审定	曾禄	专业负责人	聂红	设计号	ZM-HT202519-SJ012	图号	DY. 1.9
审核	聂红	校核	常志观	设计阶段	施工图	比例	详图例
项目负责人	聂红	设计	廖芳	专业	建筑	日期	2025.07