




建筑	结构	绿化			
给排水	电气	燃气			
道路	桥梁	交通			

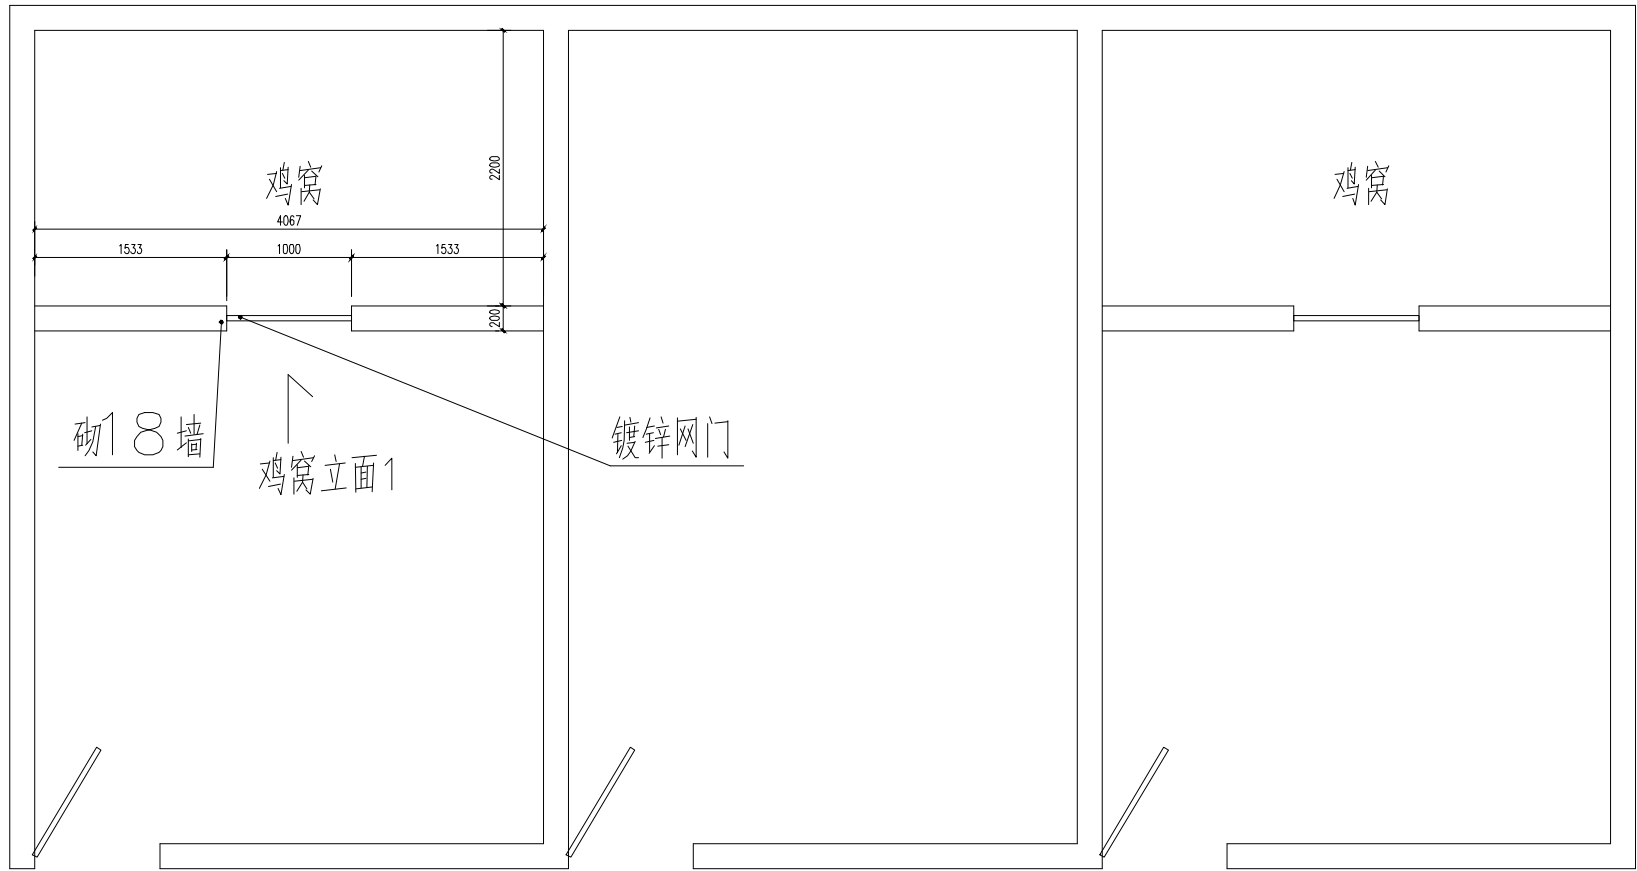


① 鸡窝平面图

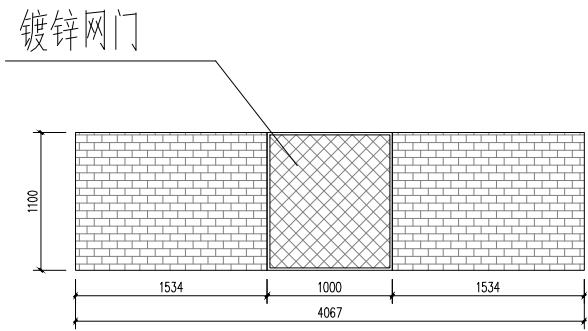


鸡窝立面图1

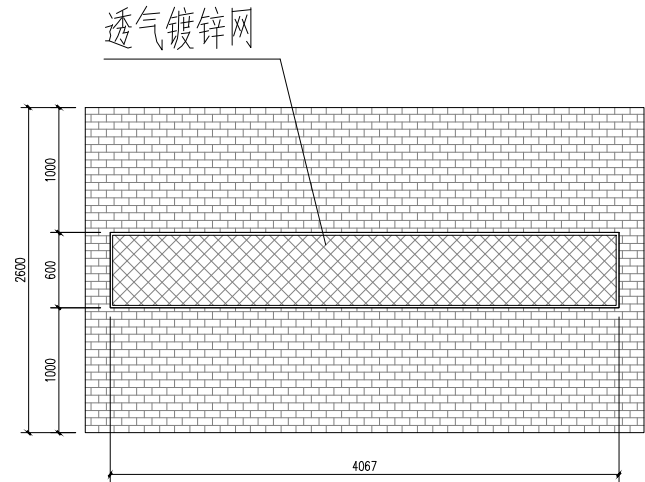

② 鸡窝顶面图

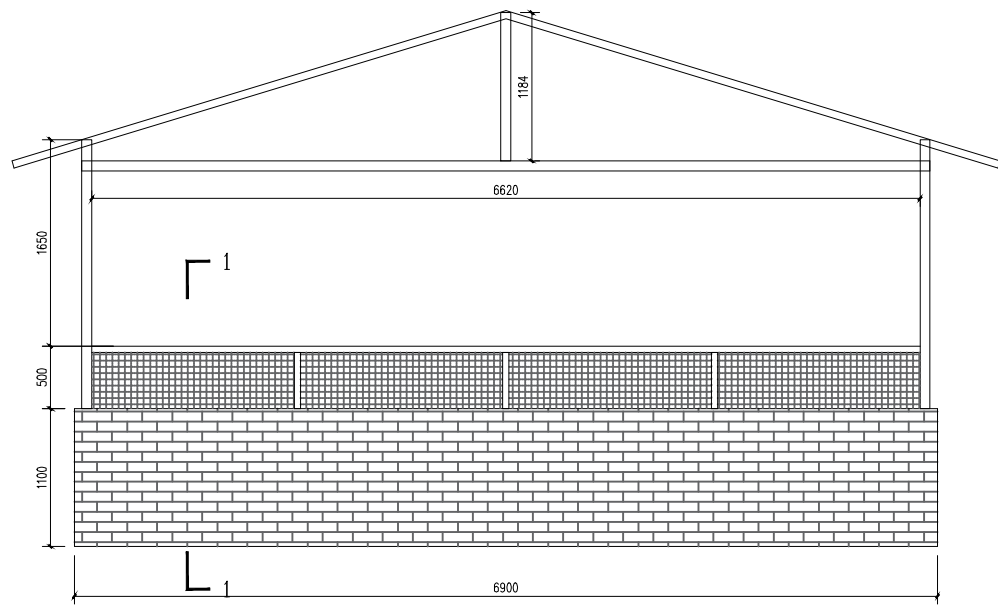

③ 鸡棚侧面图

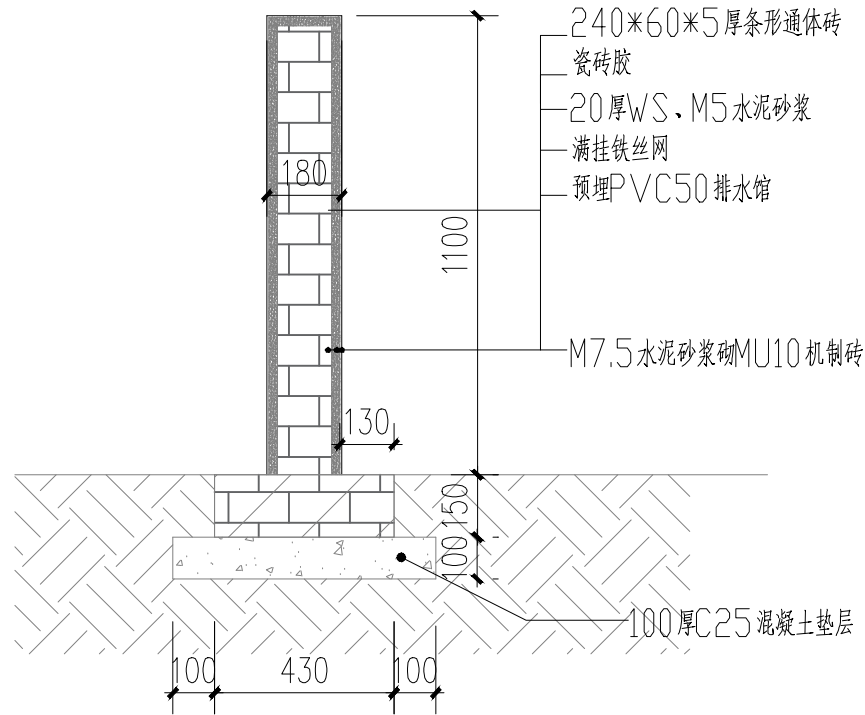

④ 鸡棚1-1剖面图



广东智铭设计有限公司
Guangdong Zhiming Design Co., Ltd.

建设单位

滨江区犁市镇人民政府

工程名称

环丹霞农村人居环境综合建设项目二期-犁市

图名:

标准大样图十一

审定

曾禄

专业负责人

聂红

设计号

ZM-HT202519-SJ012

图号

DY.1.11

审核

聂红

校核

常志观

设计阶段

施工图

比例

详图例

项目负责人

聂红

设计

廖芳

专业

建筑

日期

2025.07

版本

1.0