




建筑	结构	绿化	
给排水	电气	燃气	
道路	桥梁	交通	

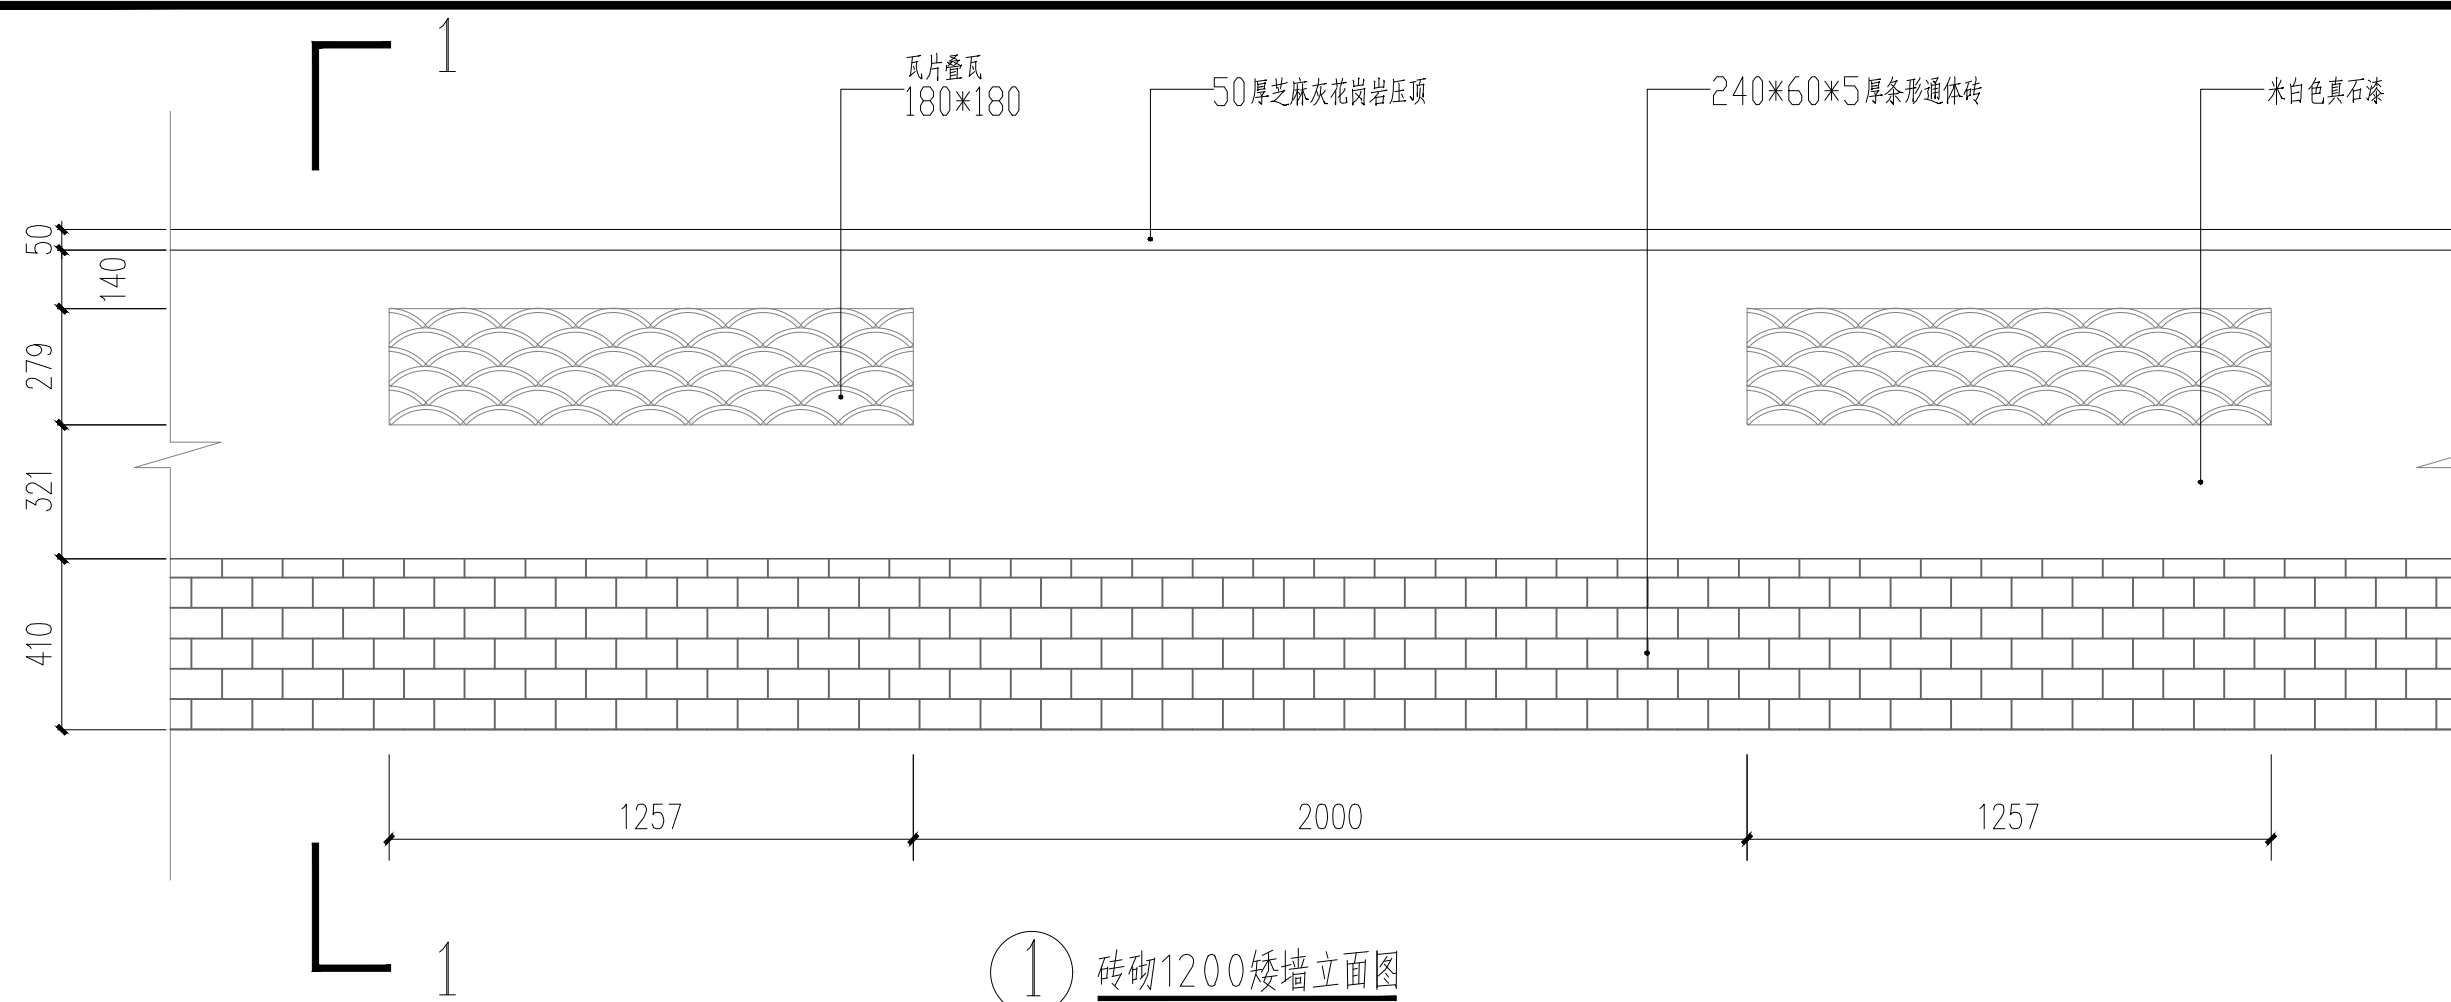


① 砖砌1200矮墙立面图

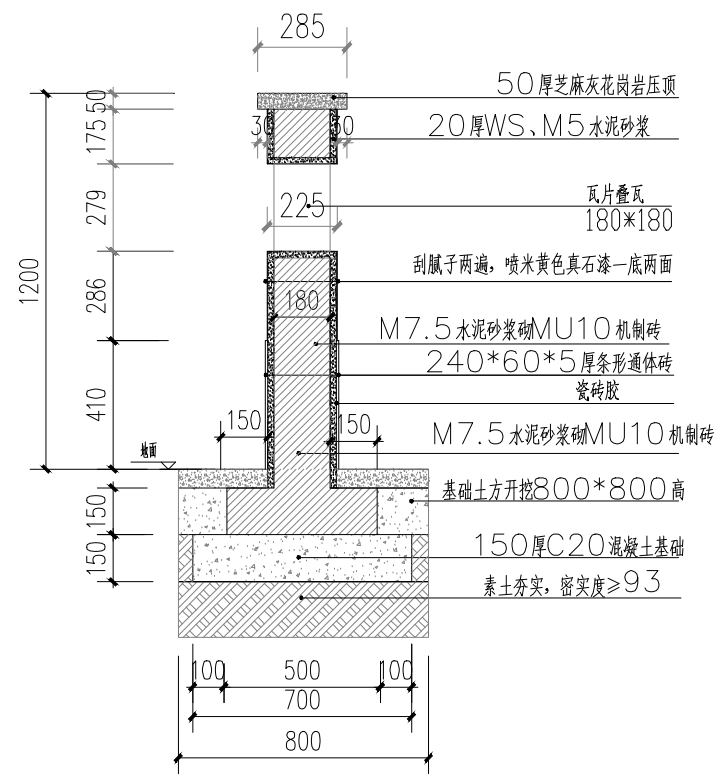

② 1-1砖砌矮墙剖面做法详图

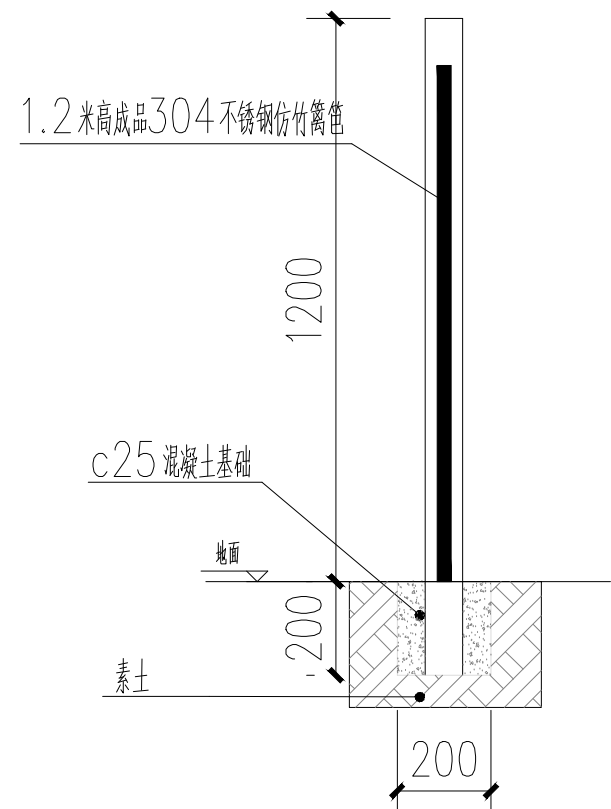

③ 四小园围栏三仿竹篱笆

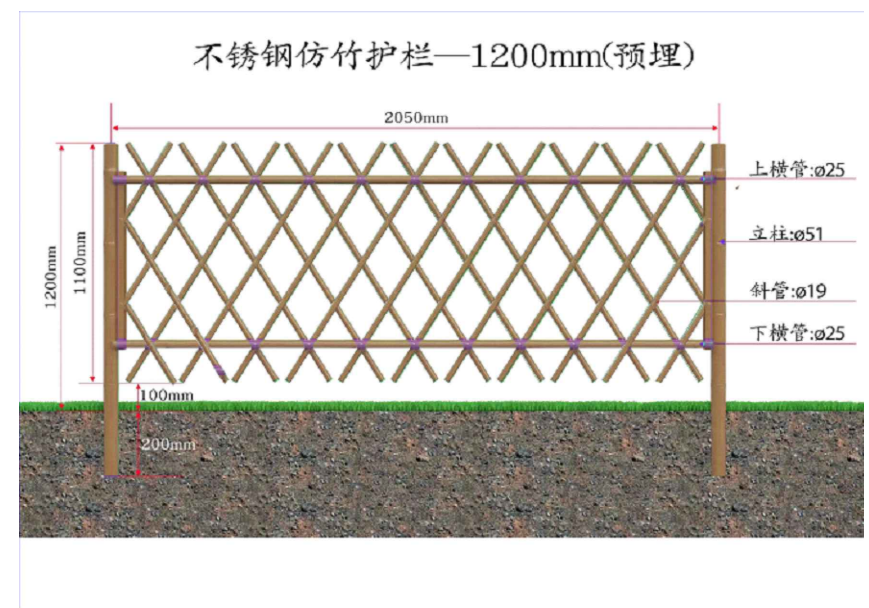

④ 四小园围栏三仿竹篱笆立面图



广东智铭设计有限公司
Guangdong Zhiming Design Co., Ltd.

建设单位	滨江区犁市镇人民政府
工程名称	环丹霞农村人居环境综合建设项目二期-犁市

图名：
标准大样图十四

审定	曾禄	专业负责人	聂红	设计号	ZM-HT202519-SJ012	图号	DY.1.14
审核	聂红	校核	常志观	设计阶段	施工图	比例	详图例
项目负责人	聂红	设计	廖芳	专业	建筑	日期	2025.07