




建筑	结构	绿化			
给排水	电气	燃气			
道路	桥梁	交通			

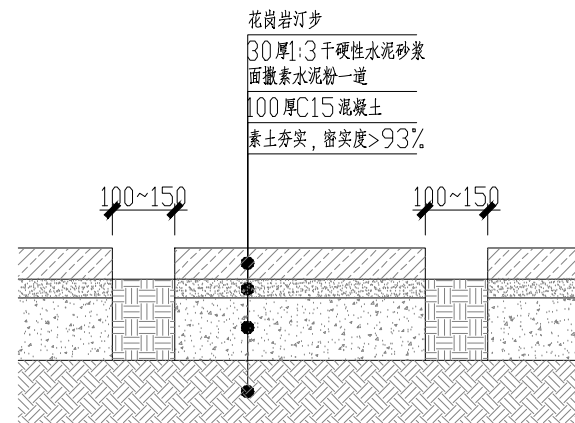


① 花岗岩汀步做法详图

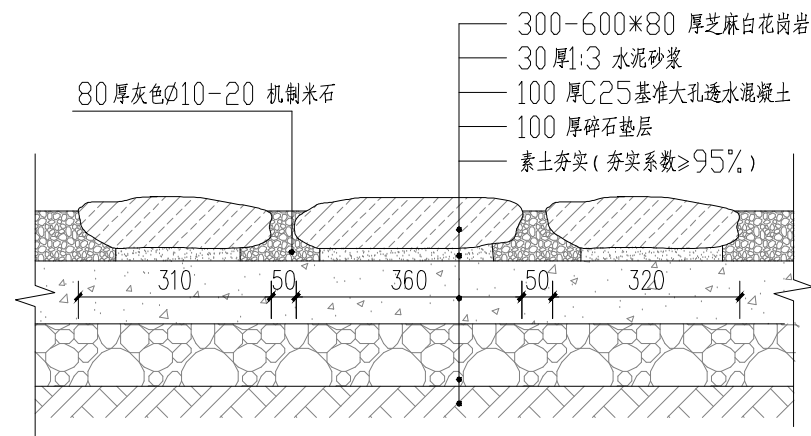

② 花岗岩密拼人行道

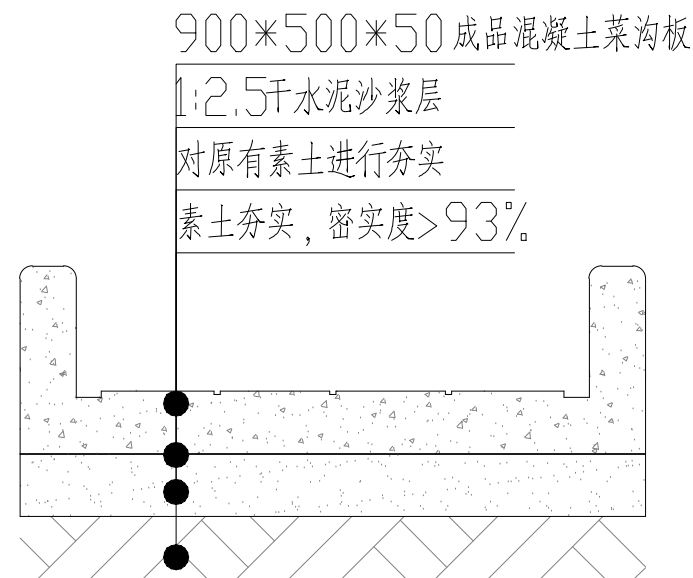

③ 成品混凝土菜沟板做法详图

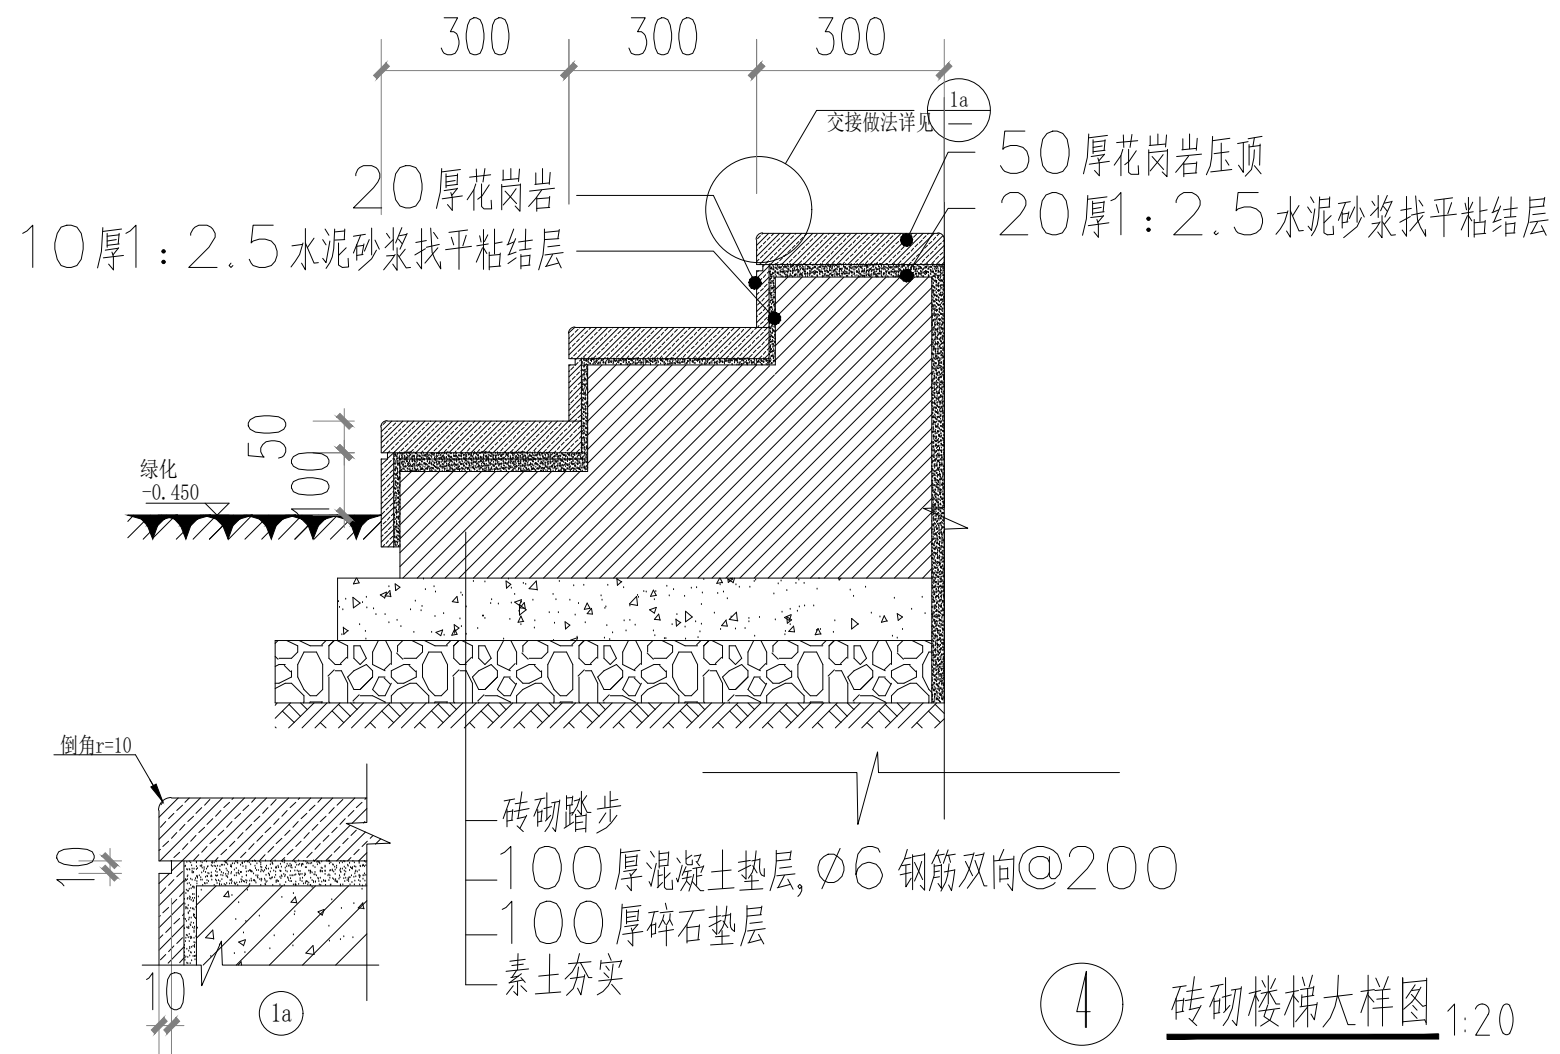

④ 砖砌楼梯大样图 1:20



广东智铭设计有限公司  
Guangdong Zhiming Design Co., Ltd.

建设单位  
工程名称

滨江区梨市镇人民政府

环丹霞农村人居环境综合建设项目二期-梨市

图名:

标准大样图十七

审定  
审核  
项目负责人

曾禄  
聂红  
聂红

专业负责人  
校核  
设计

聂红  
常志观  
廖芳

设计号  
设计阶段  
专业

ZM-HT202519-SJ012  
施工图  
建筑

图号  
比例  
日期

DY.1.17  
详图例  
2025.07

版本  
1.0