




建筑	结构	绿化			
给排水	电气	燃气			
道路	桥梁	交通			

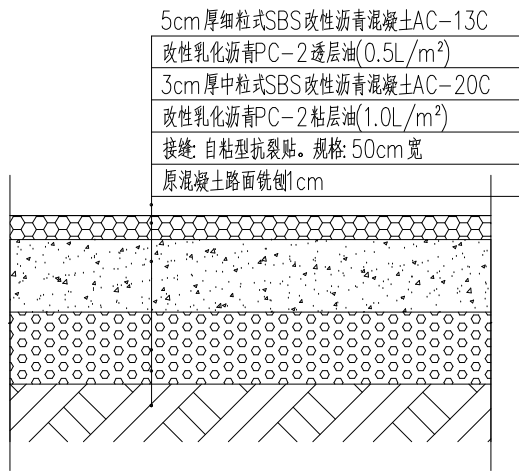


① 道路加铺沥青做法大样 1:15

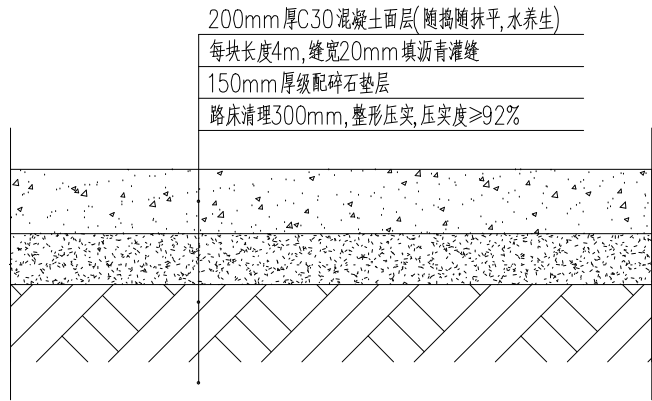


② 道路硬化做法大样 1:15

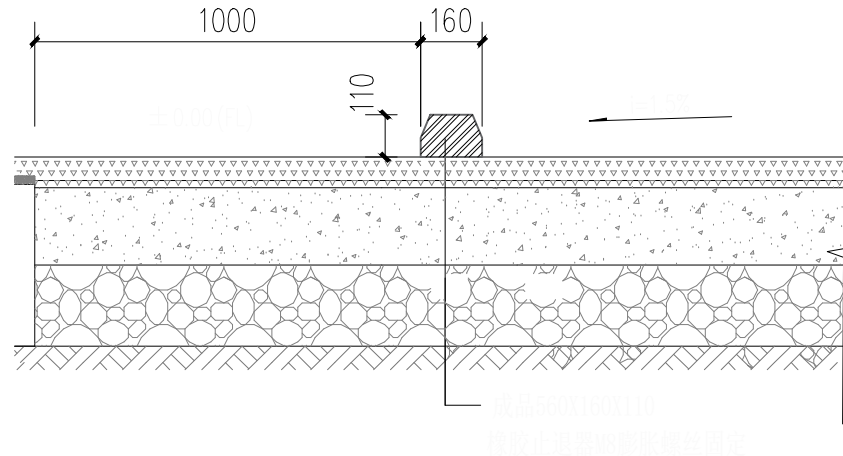


③ 停车场位橡胶止退器做法

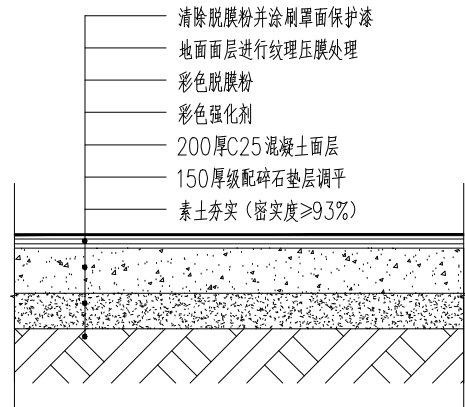


④ 混凝土硬化压模大样图 1:15

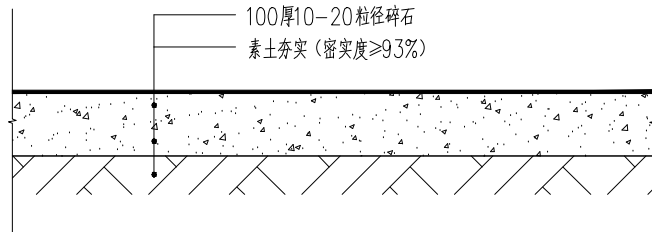


⑤ 碎石做法大样 1:15

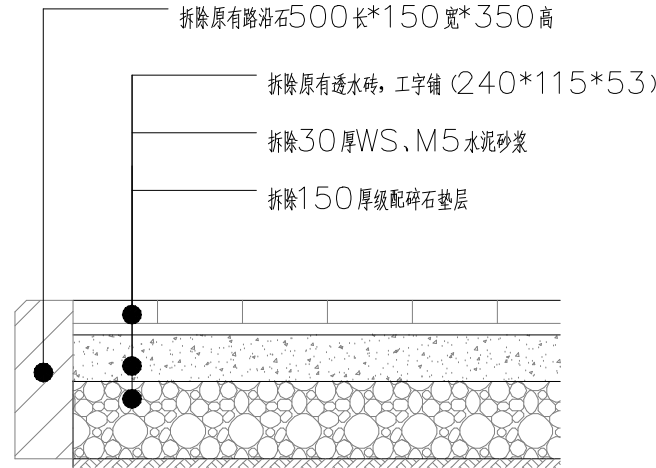


⑥ 拆除原有人行道大样图 1:15

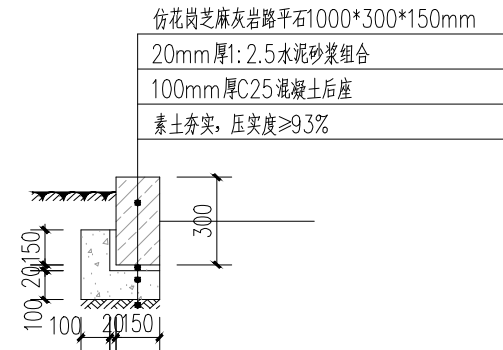


⑦ 路缘石通用做法详图

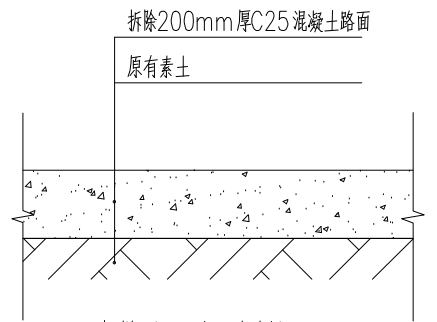


⑧ 拆除路面通用大样图

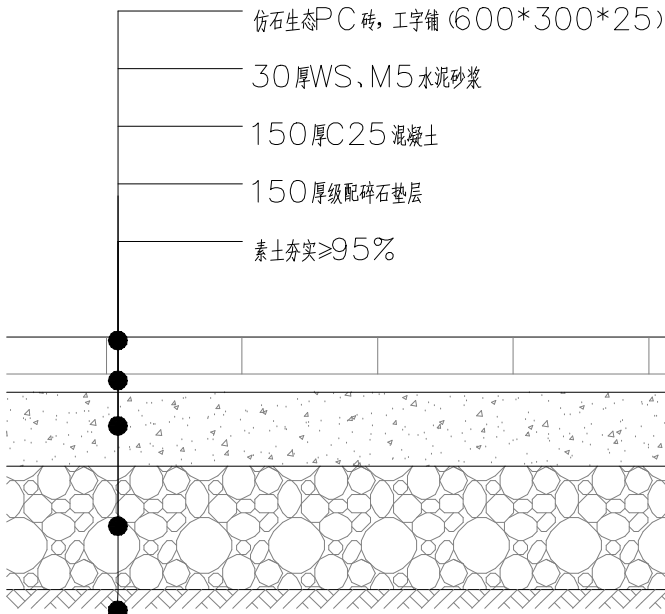

⑩ 人行道铺装大样图

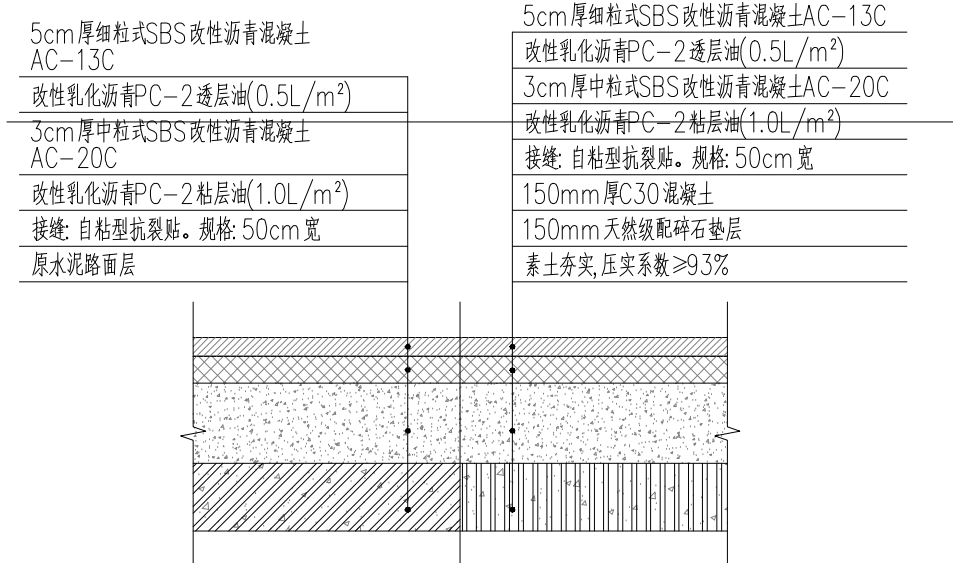

⑪ 新建道路大样图(新旧路面搭接)

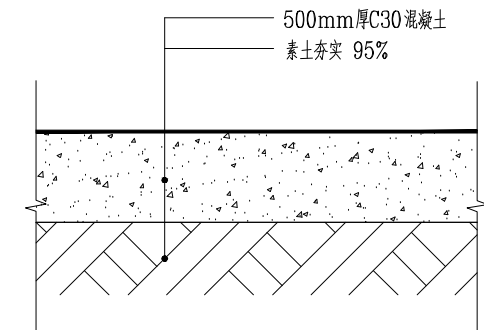

⑨ 村标混凝土基础大样



广东智铭设计有限公司
Guangdong Zhiming Design Co., Ltd.

建设单位 滨江区犁市镇人民政府
工程名称 环丹霞农村人居环境综合建设项目二期-犁市

图名: 标准大样十八

审定	曾禄	专业负责人	聂红	设计号	ZM-HT202519-SJ012	图号	DY.2.1
审核	聂红	校核	常志观	设计阶段	施工图	比例	详图例
项目负责人	聂红	设计	廖芳	专业	建筑	日期	2025.07