


建筑	结构	绿化			
给排水	电气	燃气			
道路	桥梁	交通			

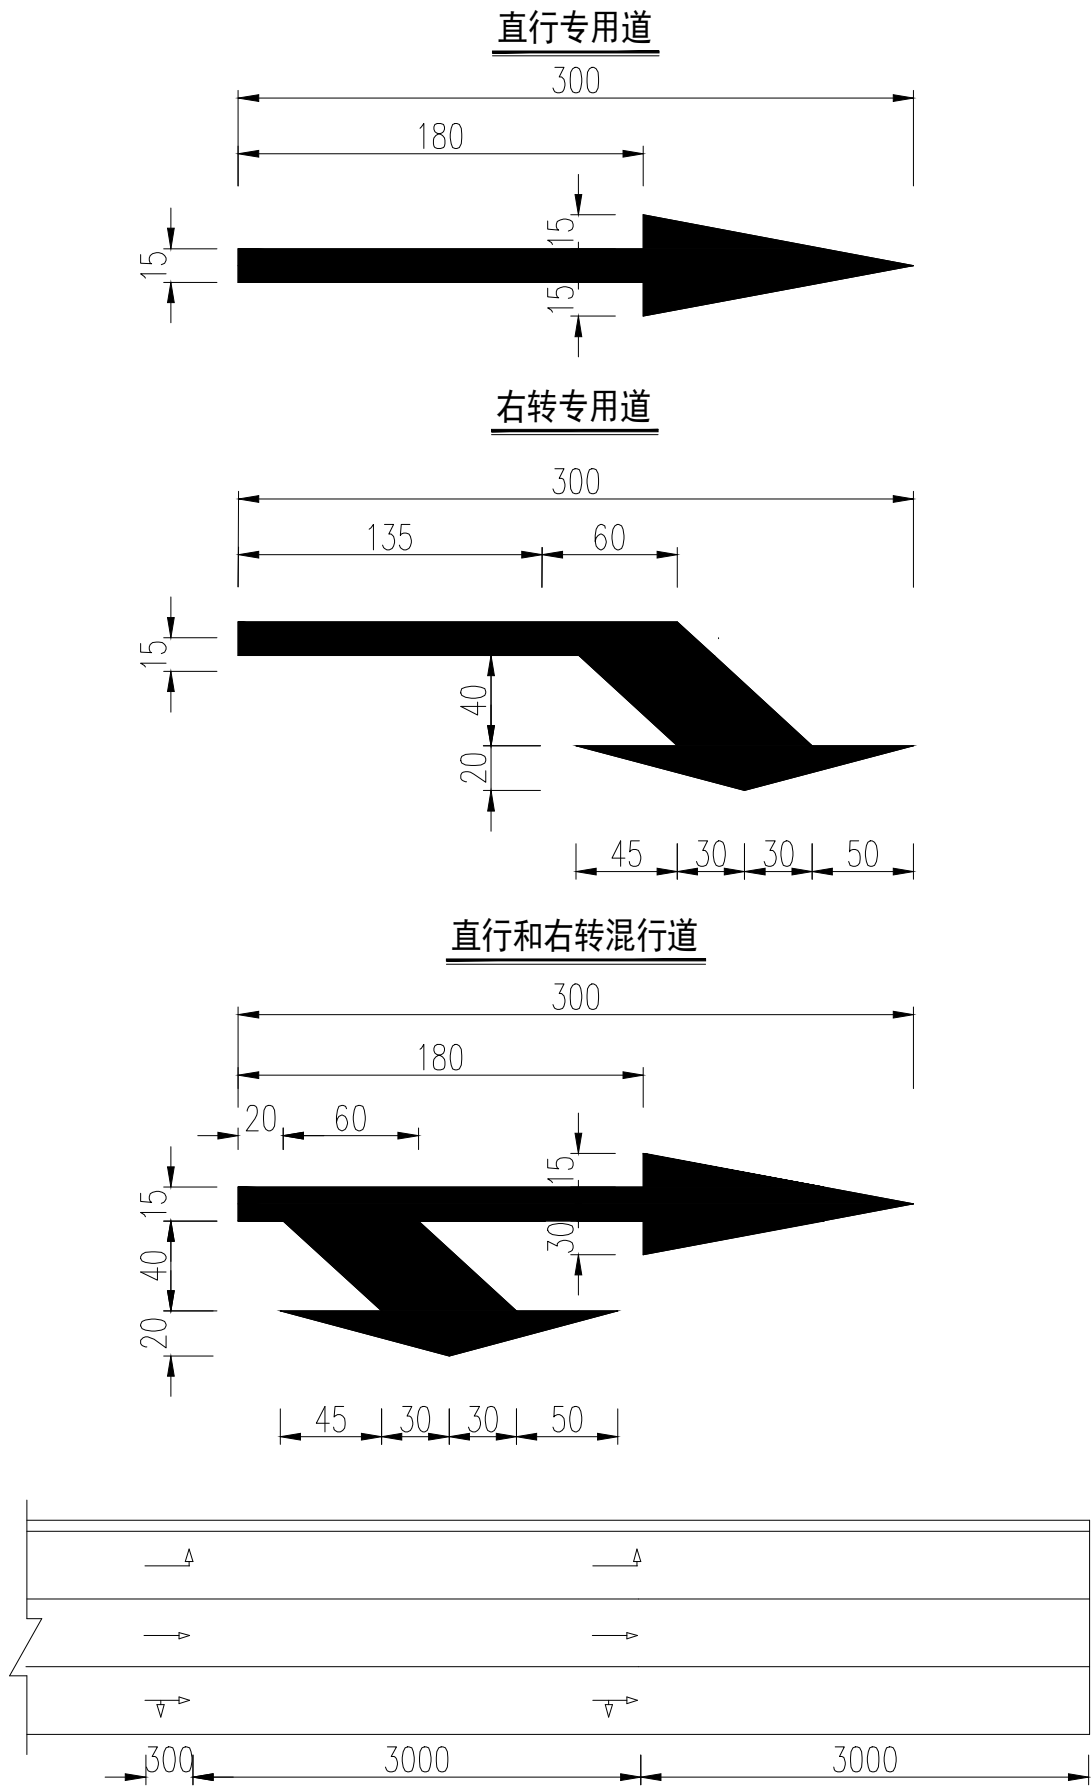

广东智铭设计有限公司  
Guangdong Zhiming Design Co.,Ltd.

建设单位

滨江区梨市镇人民政府

工程名称

环丹霞农村人居环境综合建设项目二期-犁市

图名:

标准大样二十

审定

曾禄

专业负责人

聂红

设计号

ZM-HT202519-SJ012

图号

DY. 2.3

审核

聂红

校核

常志观

设计阶段

施工图

比例

详图例

项目负责人

聂红

设计

廖芳

专业

建筑

日期

2025.07

1.0