

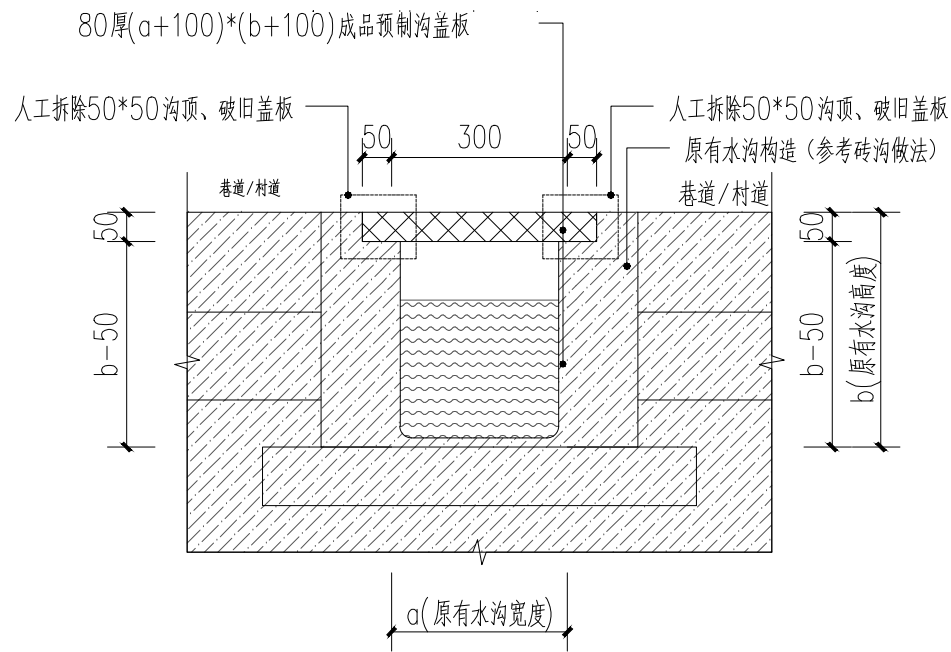


建筑	结构	绿化			
给排水	电气	燃气			
道路	桥梁	交通			

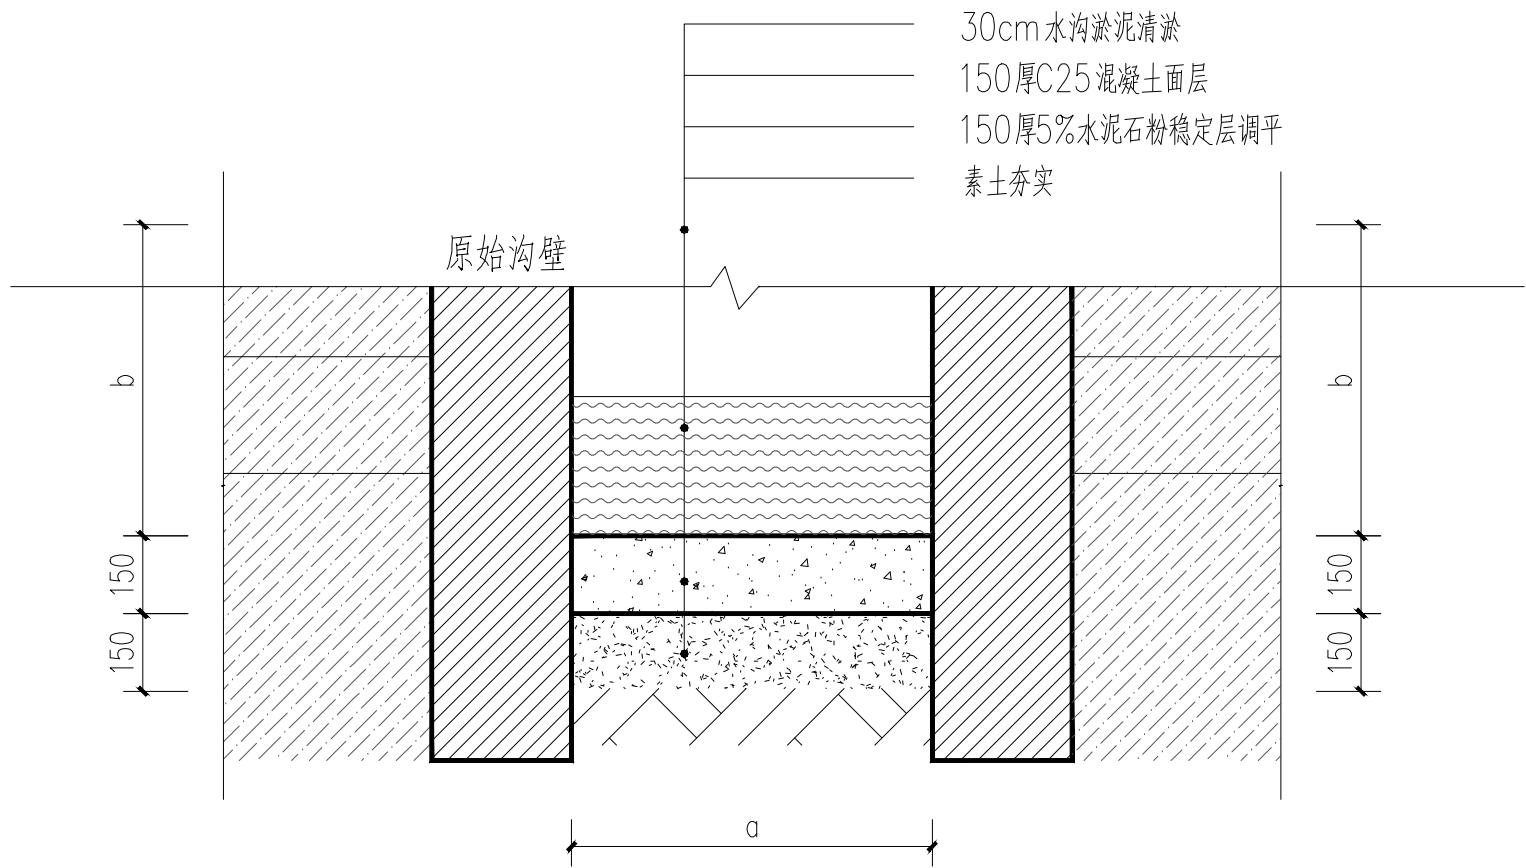

② 排水沟加盖板做法 1:20

- 备注:
1. a与b数值详见平面,平面未注明处,均为a=300,b=400.
 2. 水沟找坡3‰-5‰,做法图起点大样;
 3. 每间隔15米-20米设置一处活动盖板.

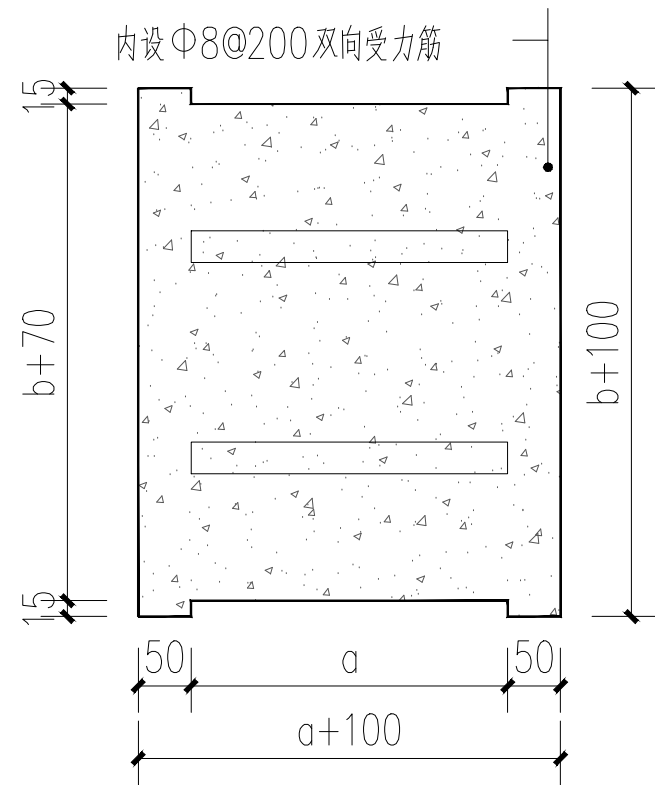

$(a+100) \times (b+100)$ 成品预制沟盖板大样 1:15

强度B125级,采用混凝土等级C25



广东智铭设计有限公司
Guangdong Zhiming Design Co., Ltd.

建设单位	滨江区梨市镇人民政府
工程名称	环丹霞农村人居环境综合建设项目二期-梨市

图名:
标准大样二十二

审定	曾禄	专业负责人	聂红	设计号	ZM-HT202519-SJ012	图号	DY.3.2
审核	聂红	校核	常志观	设计阶段	施工图	比例	详图例
项目负责人	聂红	设计	廖芳	专业	建筑	日期	2025.07
						版本	1.0