

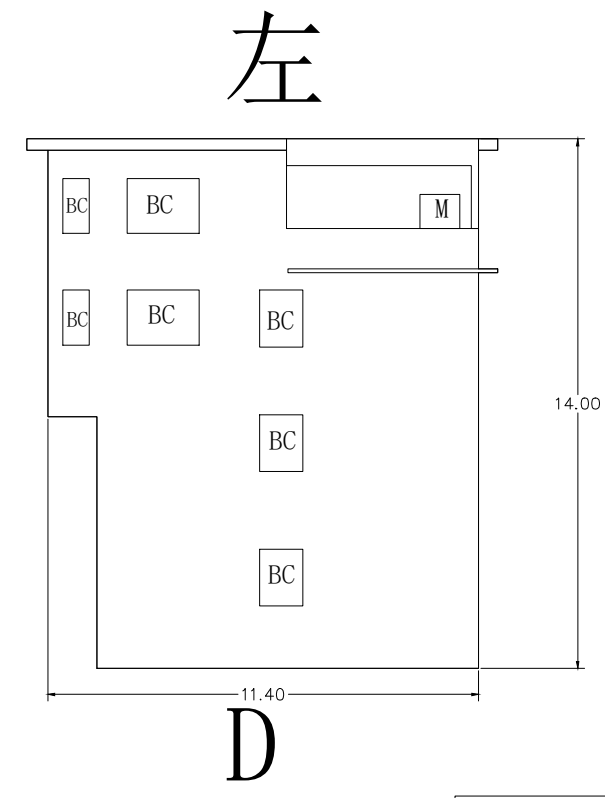
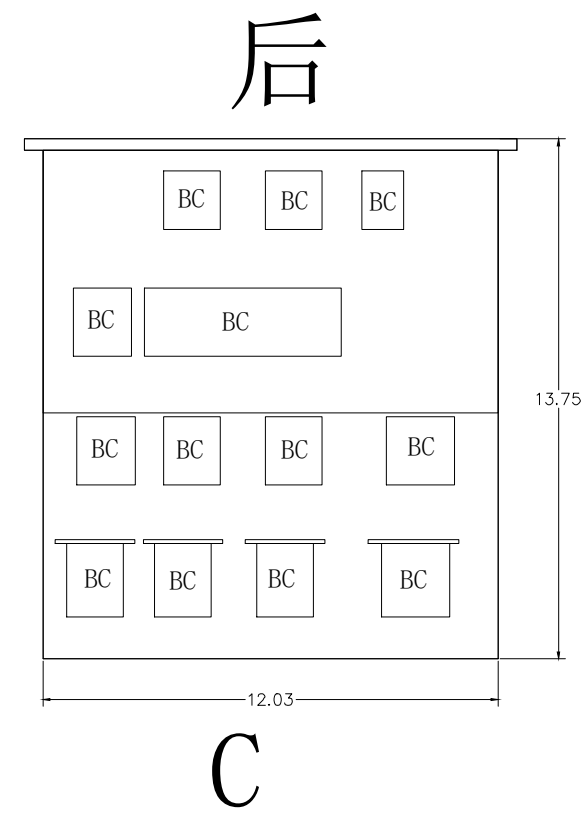


建筑	结构	绿化
给排水	电气	燃气
道路	桥梁	交通

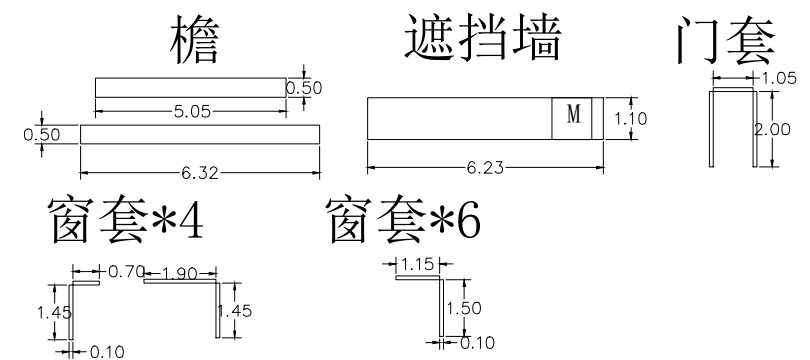

图例

	广告牌		水管		栅栏 栏杆		铁皮棚 棚
	门		窗户		已贴瓷砖		无墙体、楼梯
	气窗		屋面		空调外机		电箱

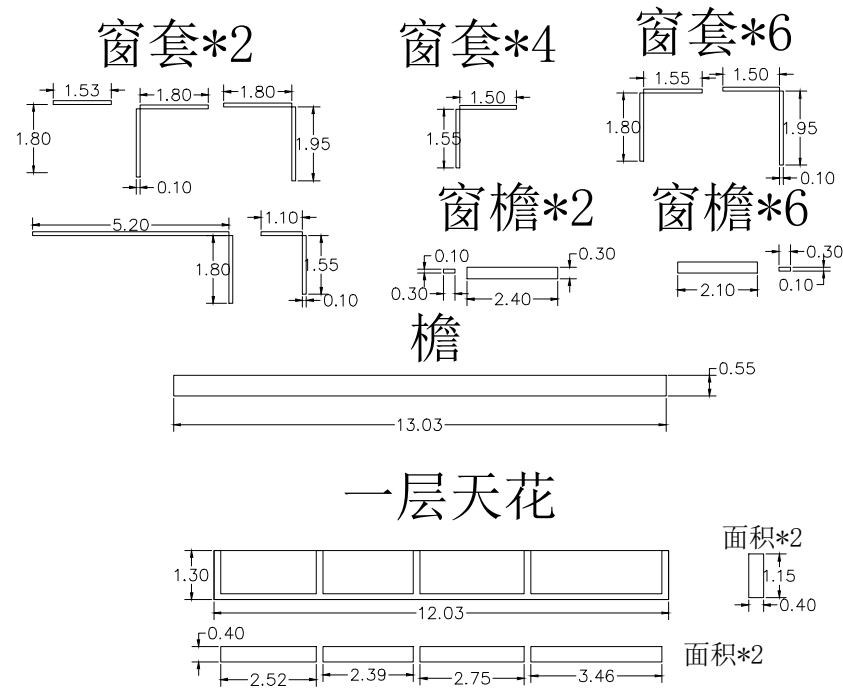

广东智铭设计有限公司
Guangdong Zhiming Design Co., Ltd.

建设单位	韶关市浈江区犁市镇人民政府
工程名称	环丹霞农村人居环境综合建设项目二期-犁市

图名：
A片区 单体农房风貌提升
立面设计图

审定	曾禄		专业负责人	聂红		设计号	ZM-HT202519-SJ012	图号	JS-AX-01.2
审核	聂红		校核	常志观		设计阶段	施工图	比例	详图例
项目负责人	聂红		设计	廖芳		专业	建筑	日期	2025.07