

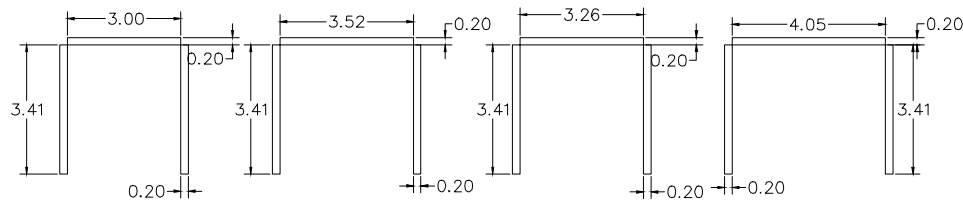


建筑	结构	绿化
给排水	电气	燃气
道路	桥梁	交通

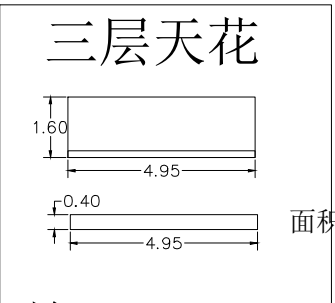


三层侧面


三层天花

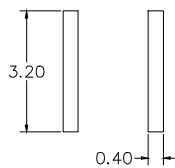


檐

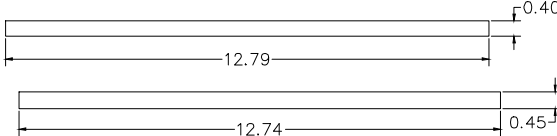


窗檐\*2

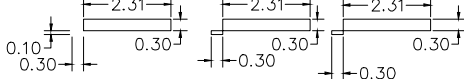


窗套\*6

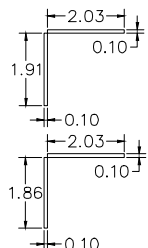

窗套\*4

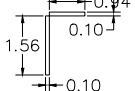


正

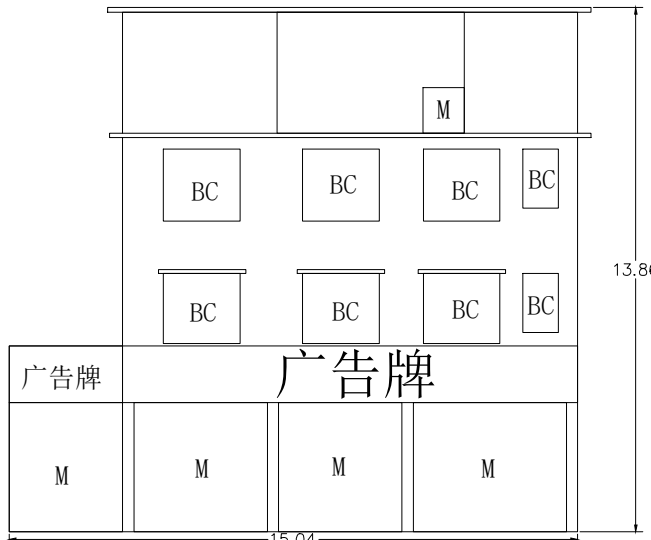


A


窗套\*4

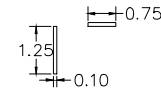


窗套\*2

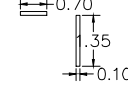

檐

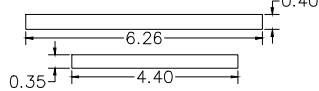

左

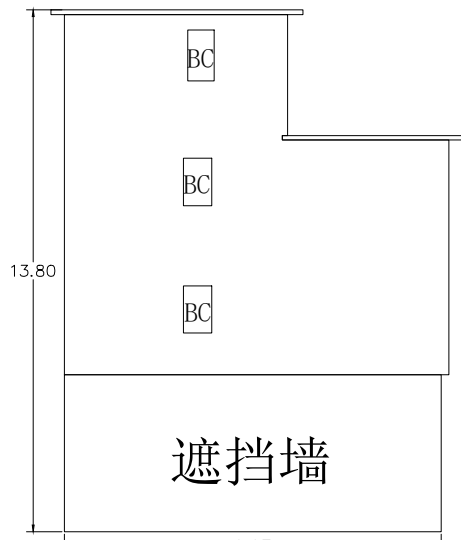

B

遮挡墙

图例

	广告牌		水管		栅栏 栏杆		铁皮棚 棚
	门		窗户		已贴瓷砖		无墙体、楼梯
	气窗		屋面		空调外机		电箱



广东智铭设计有限公司  
Guangdong Zhiming Design Co., Ltd.

建设单位

韶关市浈江区犁市镇人民政府

工程名称

环丹霞农村人居环境综合建设项目二期-犁市

图名:  
A片区 单体农房风貌提升  
立面现状图

审定

曾禄

曾禄

专业负责人

聂红

聂红

设计号

ZM-HT202519-SJ012

图号

JS-AX-03.1

审核

聂红

聂红

校核

常志观

常志观

设计阶段

施工图

比例

详图例

项目负责人

聂红

聂红

设计

廖芳

廖芳

专业

建筑

日期

2025.07

版本  
1.0