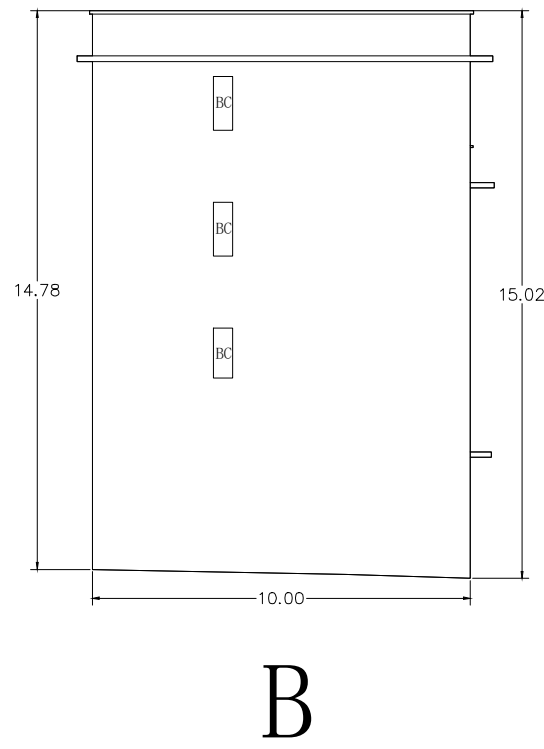
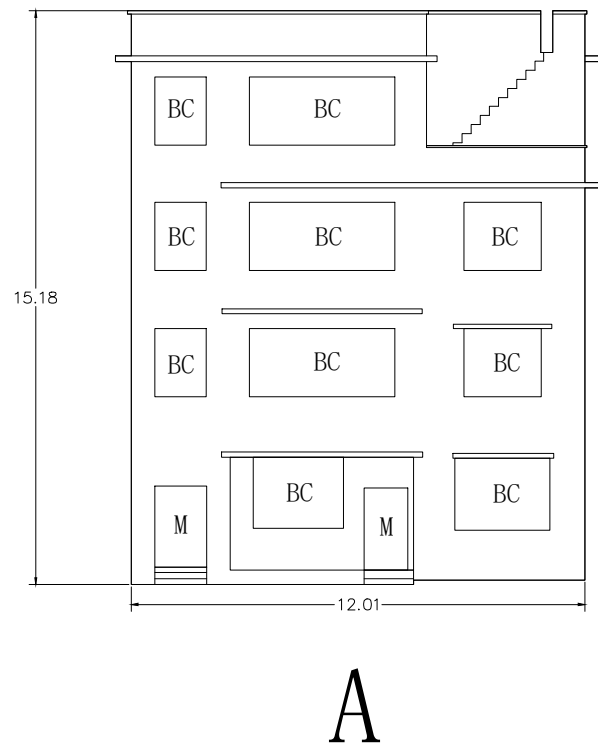
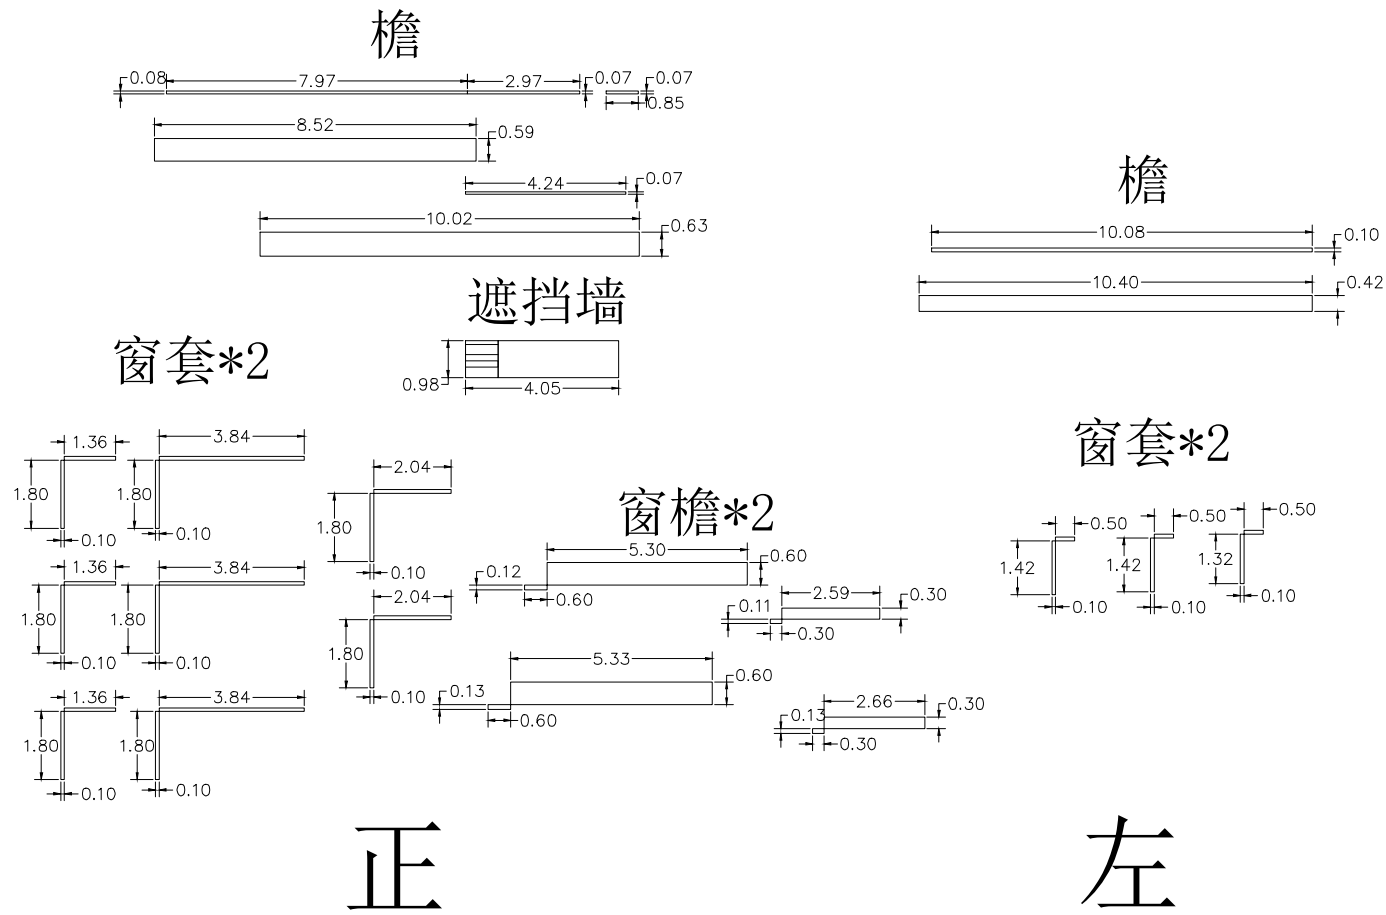

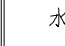


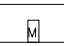

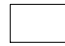

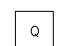

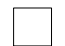



建筑	结构	绿化
给排水	电气	燃气
道路	桥梁	交通



图例


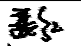
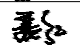
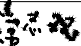
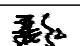

 广告牌	 水管	 栅栏 栏杆	 铁皮棚 棚
 门	 窗户	 已贴瓷砖	 无墙体、楼梯
 气窗	 屋面	 空调外机	 电箱



广东智铭设计有限公司
Guangdong Zhiming Design Co., Ltd.

建设单位	韶关市浈江区犁市镇人民政府
工程名称	环丹霞农村人居环境综合建设项目二期-犁市

图名：
A片区 单体农房风貌提升
立面现状图

审定	曾禄		专业负责人	聂红		设计号	ZM-HT202519-SJ012	图号	JS-AX-08.1
审核	聂红		校核	常志观		设计阶段	施工图	比例	详图例
项目负责人	聂红		设计	廖芳		专业	建筑	日期	2025.07