
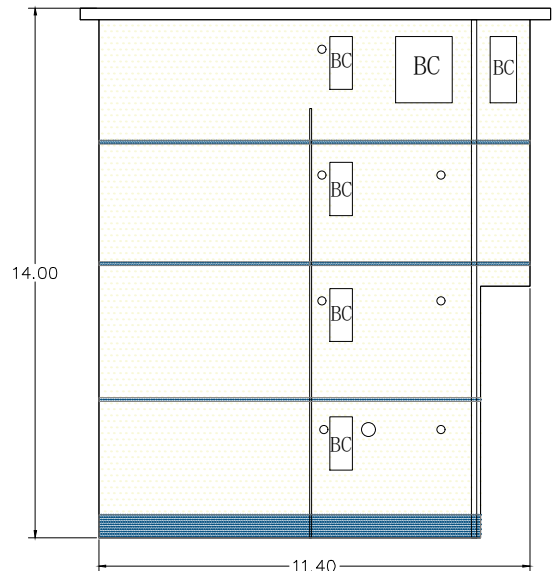
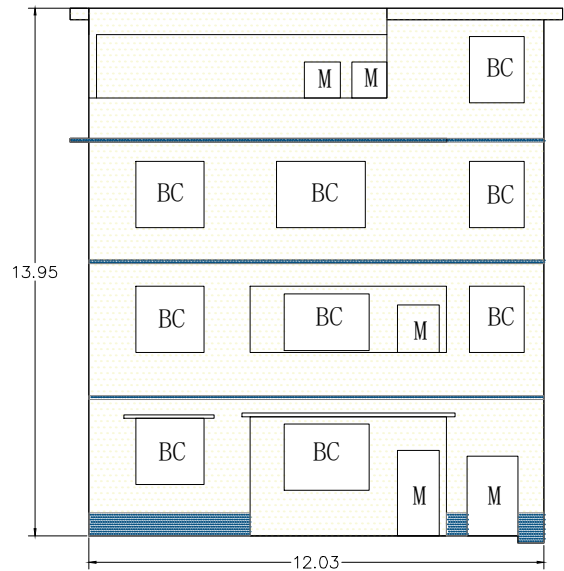
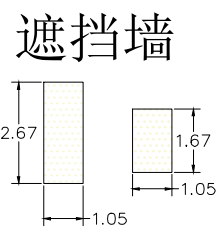
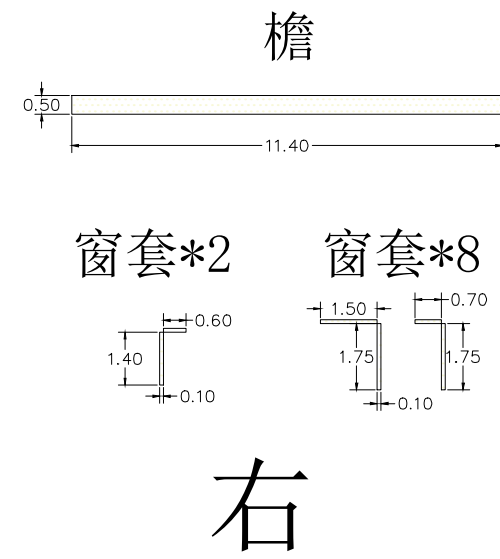


建筑	结构	绿化
给排水	电气	燃气
道路	桥梁	交通

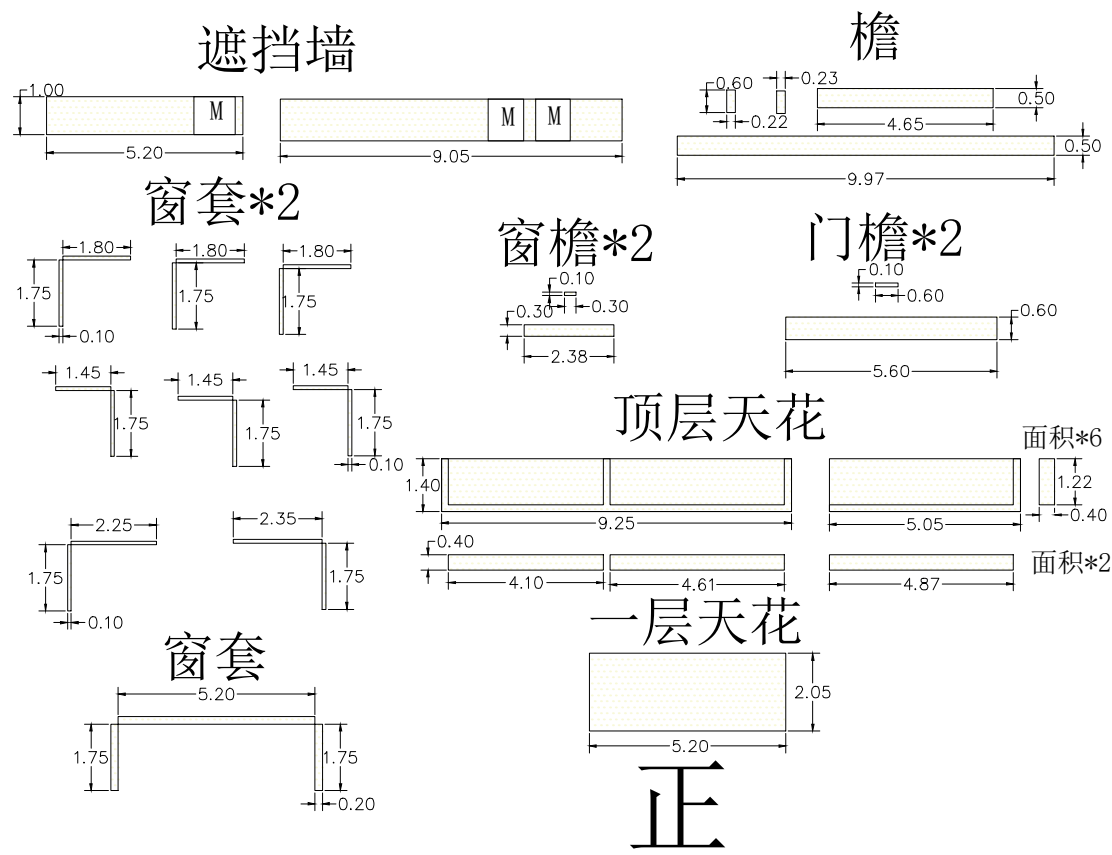

广东智铭设计有限公司
Guangdong Zhiming Design Co., Ltd.

建设单位

韶关市浈江区犁市镇人民政府

工程名称

环丹霞农村人居环境综合建设项目二期-犁市

图名:

A片区 单体农房风貌提升
立面设计图

审定

曾禄

曾禄

专业负责人

聂红

聂红

设计号

ZM-HT202519-SJ012

图号

JS-AS-01.1

审核

聂红

聂红

校核

常志观

常志观

设计阶段

施工图

比例

详图例

项目负责人

聂红

聂红

设计

廖芳

廖芳

专业

建筑

日期

2025.07

版本

1.0